საქართველო

ქ. თბილისის მეიიის საჯარო სამართლის იურიდიული პირი

თბილისის არქიტექტურის სამსახური

სამსახურის უფროსი: ა. ბოქოძე

ფქს	ფქს

მინის ნაკვეთის ფართია - 2000 კვ.მ.

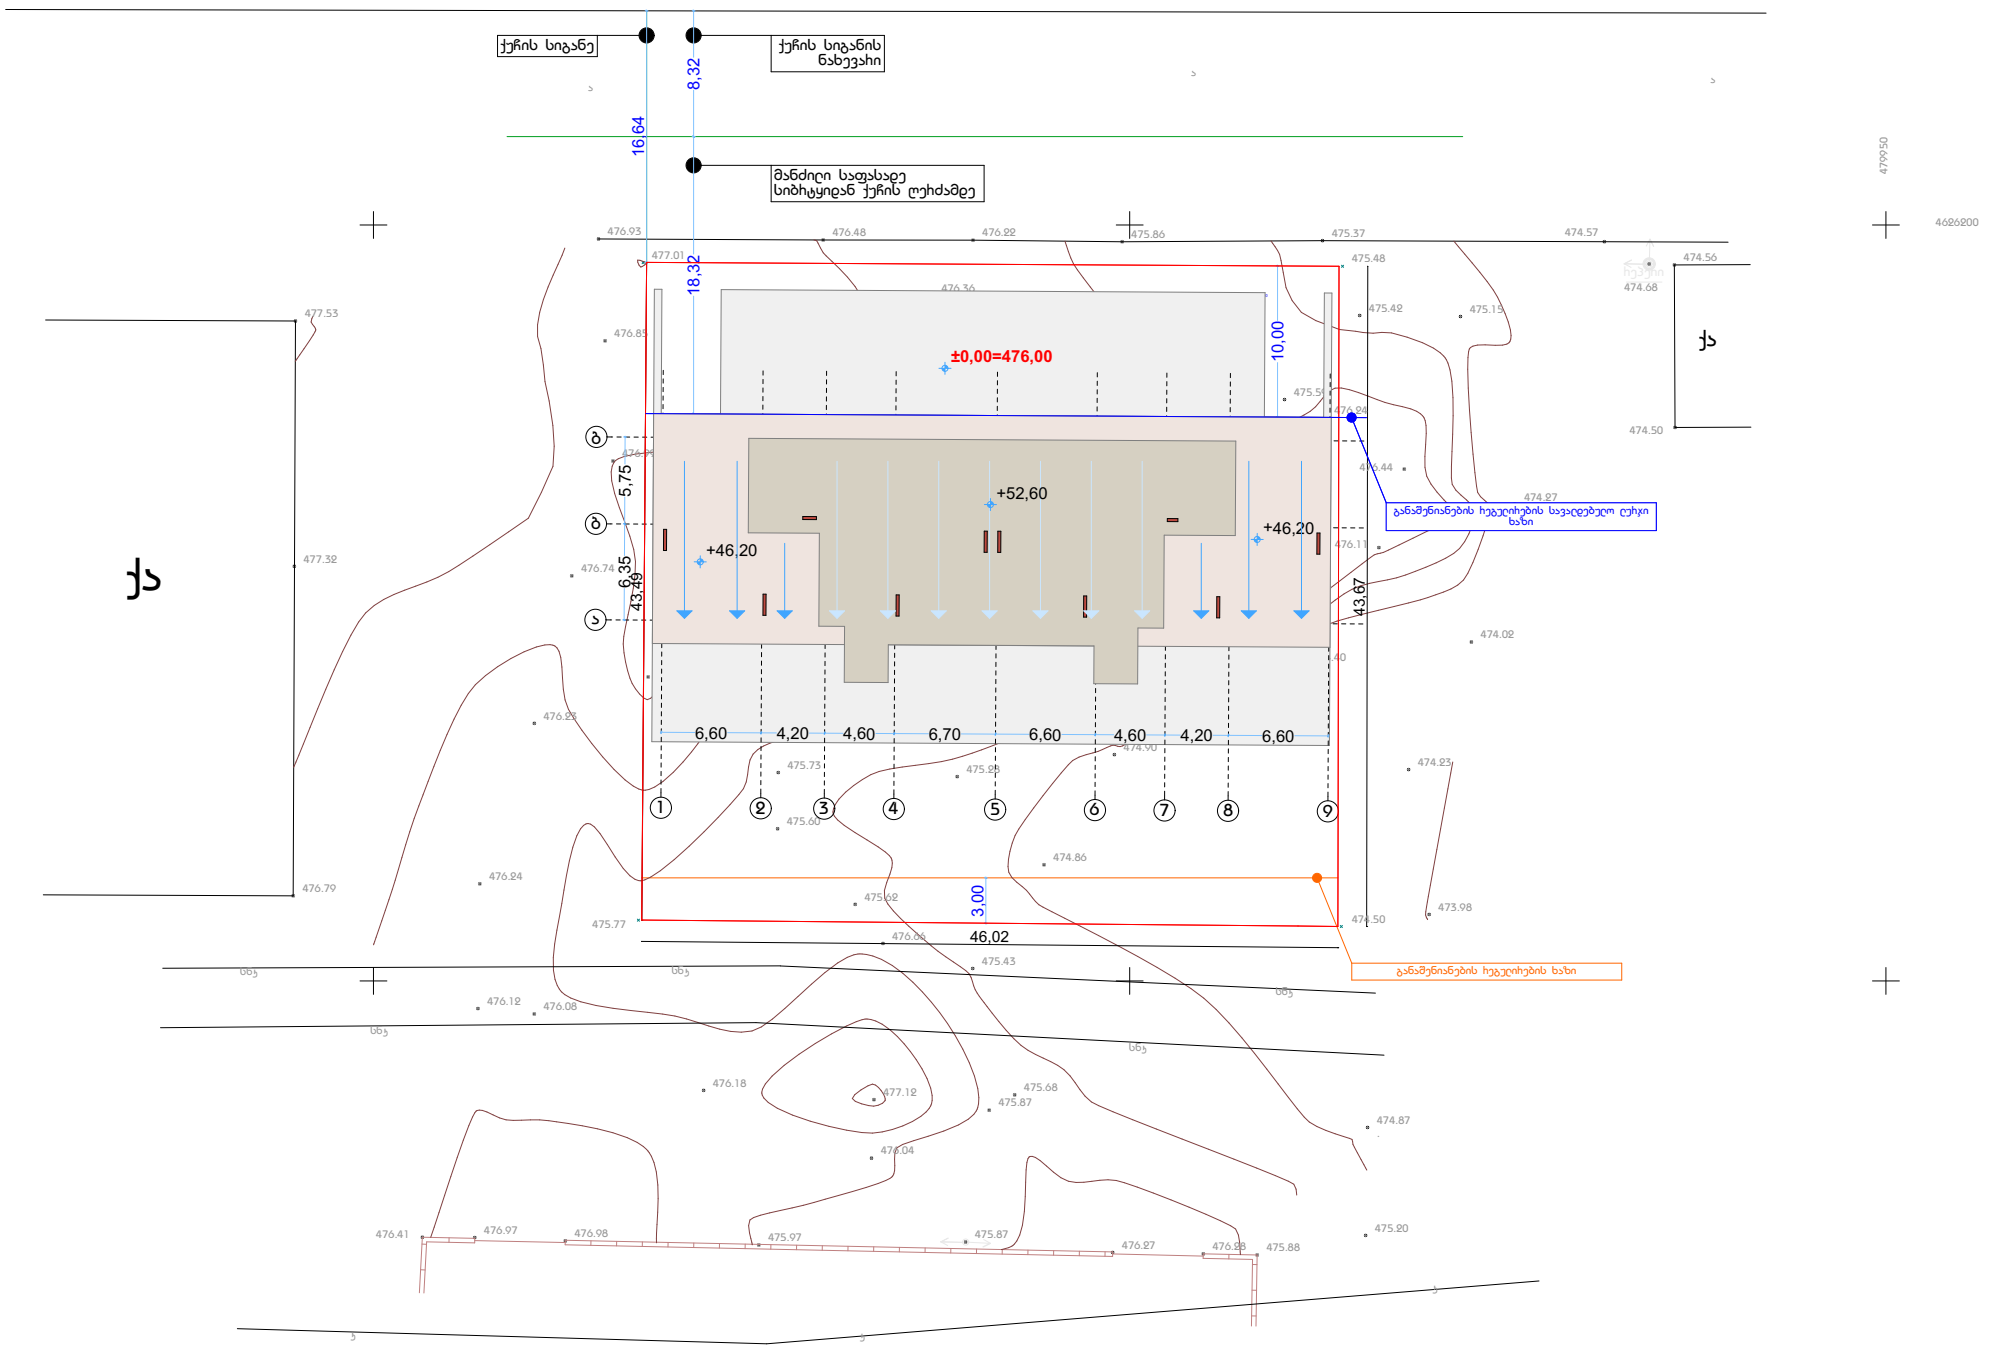

		ტოპო გადაღება		
ობიექტის დასახელება	ქ. თბილისი		შ.პ.ს. ,,გეოიდი~	
			დირექტორი	თ. მამულაშვილი
მისამართი	სოფ. დიღომი		შეასრულა	თ. მამულაშვილი
აიზომა: 18.09.2013			მასშტაბი 1:500	გაიცა: 22.09.2013

- ստM (საქართველოს) სისტემის ჯოხდინატები
- არსებული შენობა
- საცხოვრებელი შენობა
- შენებადი ნაგებობა
- ფარდული
- საკადასტრო-ტოპო ზონა
- ხეზედაპირი
- ბორდიური
- ღობე
- კედელი
- ჩაძინგზა
- მაღალი ძაბვის ელექტრო გადამცემი ხაზი
- ხეები
- სამეთვალყურეო ჭები
- ხელიფი

სიმაღლის განსაზღვრის სქემა

