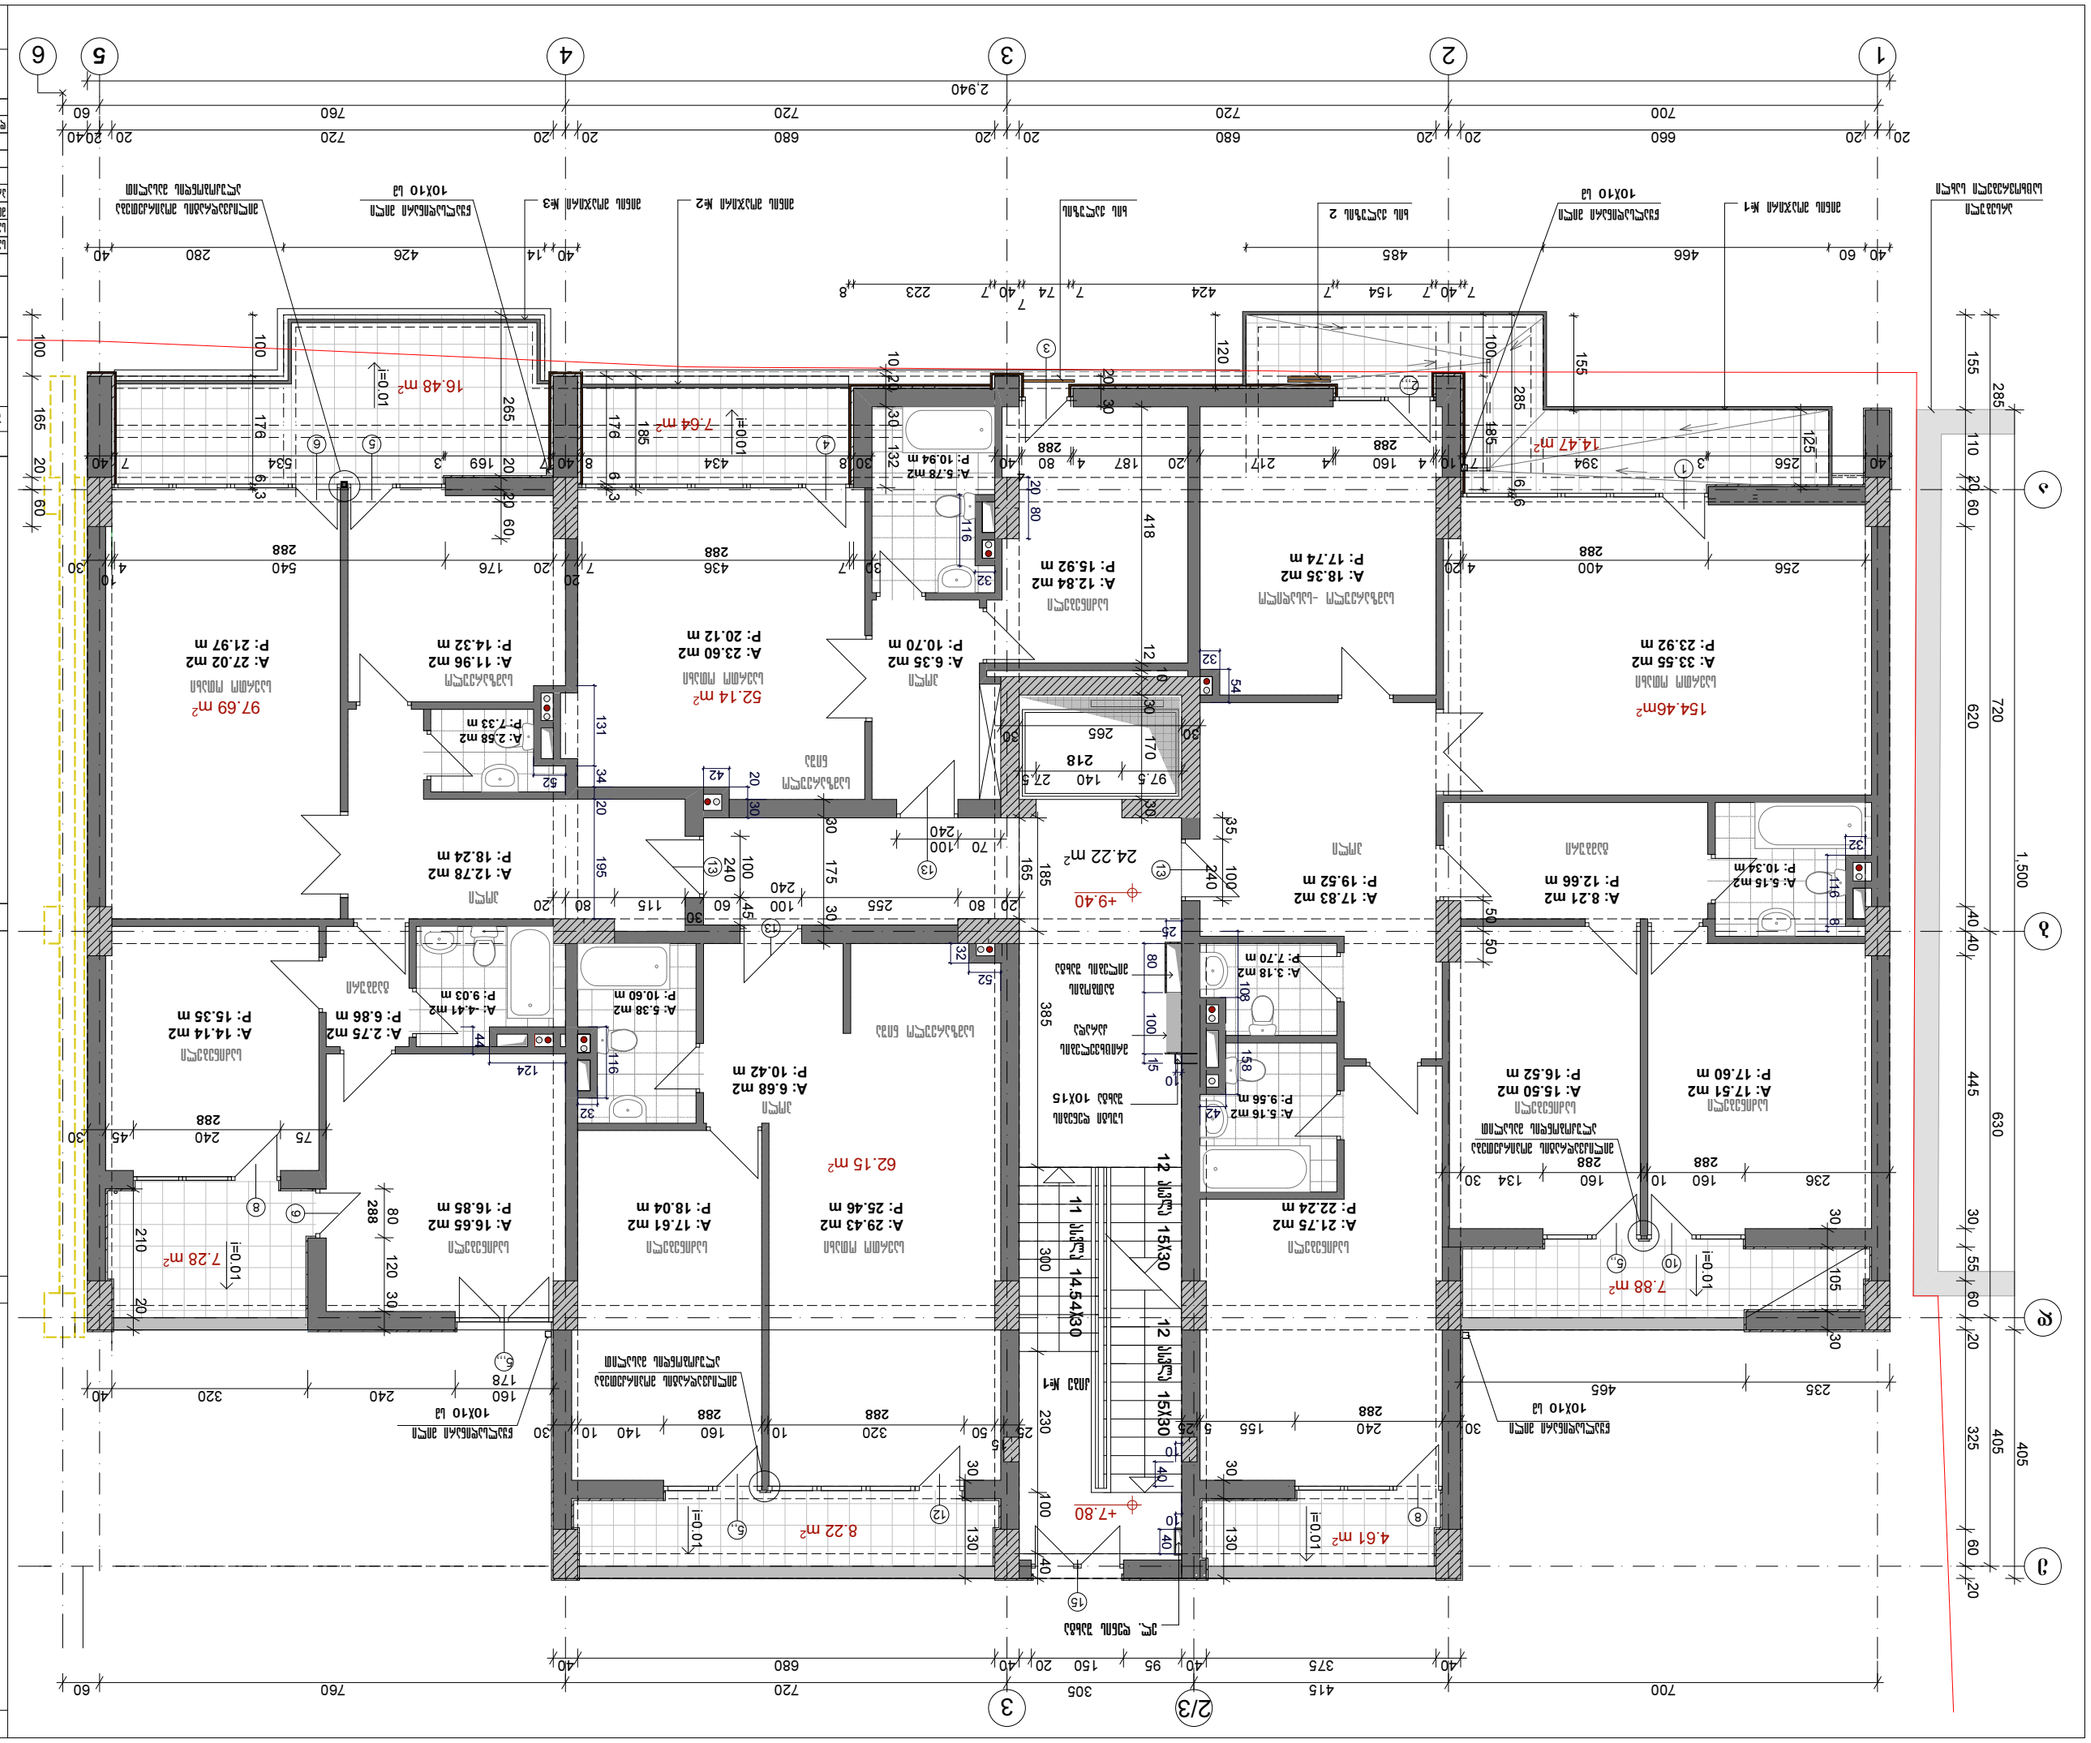




1
2
3
4
5
6
A
B
C
D
2/3
+9.40
+7.80
24.22 m²
154.46m²
97.69 m²
62.15 m²
52.14 m²
16.48 m²
7.64 m²
14.47 m²
8.22 m²
4.61 m²
7.88 m²
7.28 m²
N




I და II სართულების გეგმა


ნაკვეთის საზღვრების მონიშვნა ზღვრული წერტილების მიხედვით

I სართული ფართობი 1,004.82 მ² - ნაკვეთის ზღვრული წერტილების მიხედვით +0.00 ნიშნულზე

II სართული ფართობი 746.72 მ² - ნაკვეთის ზღვრული წერტილების მიხედვით +0.00 ნიშნულზე

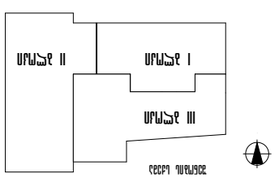

ფასადების ფერადოვანი გადაწყვეტა

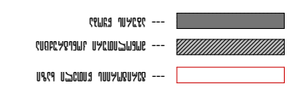


ავტორის უფლებები დაცულია კანონით. ნებისმიერი სახის კოპირება ან გამოყენება ავტორის წერილობითი ნებართვის გარეშე აკრძალულია.







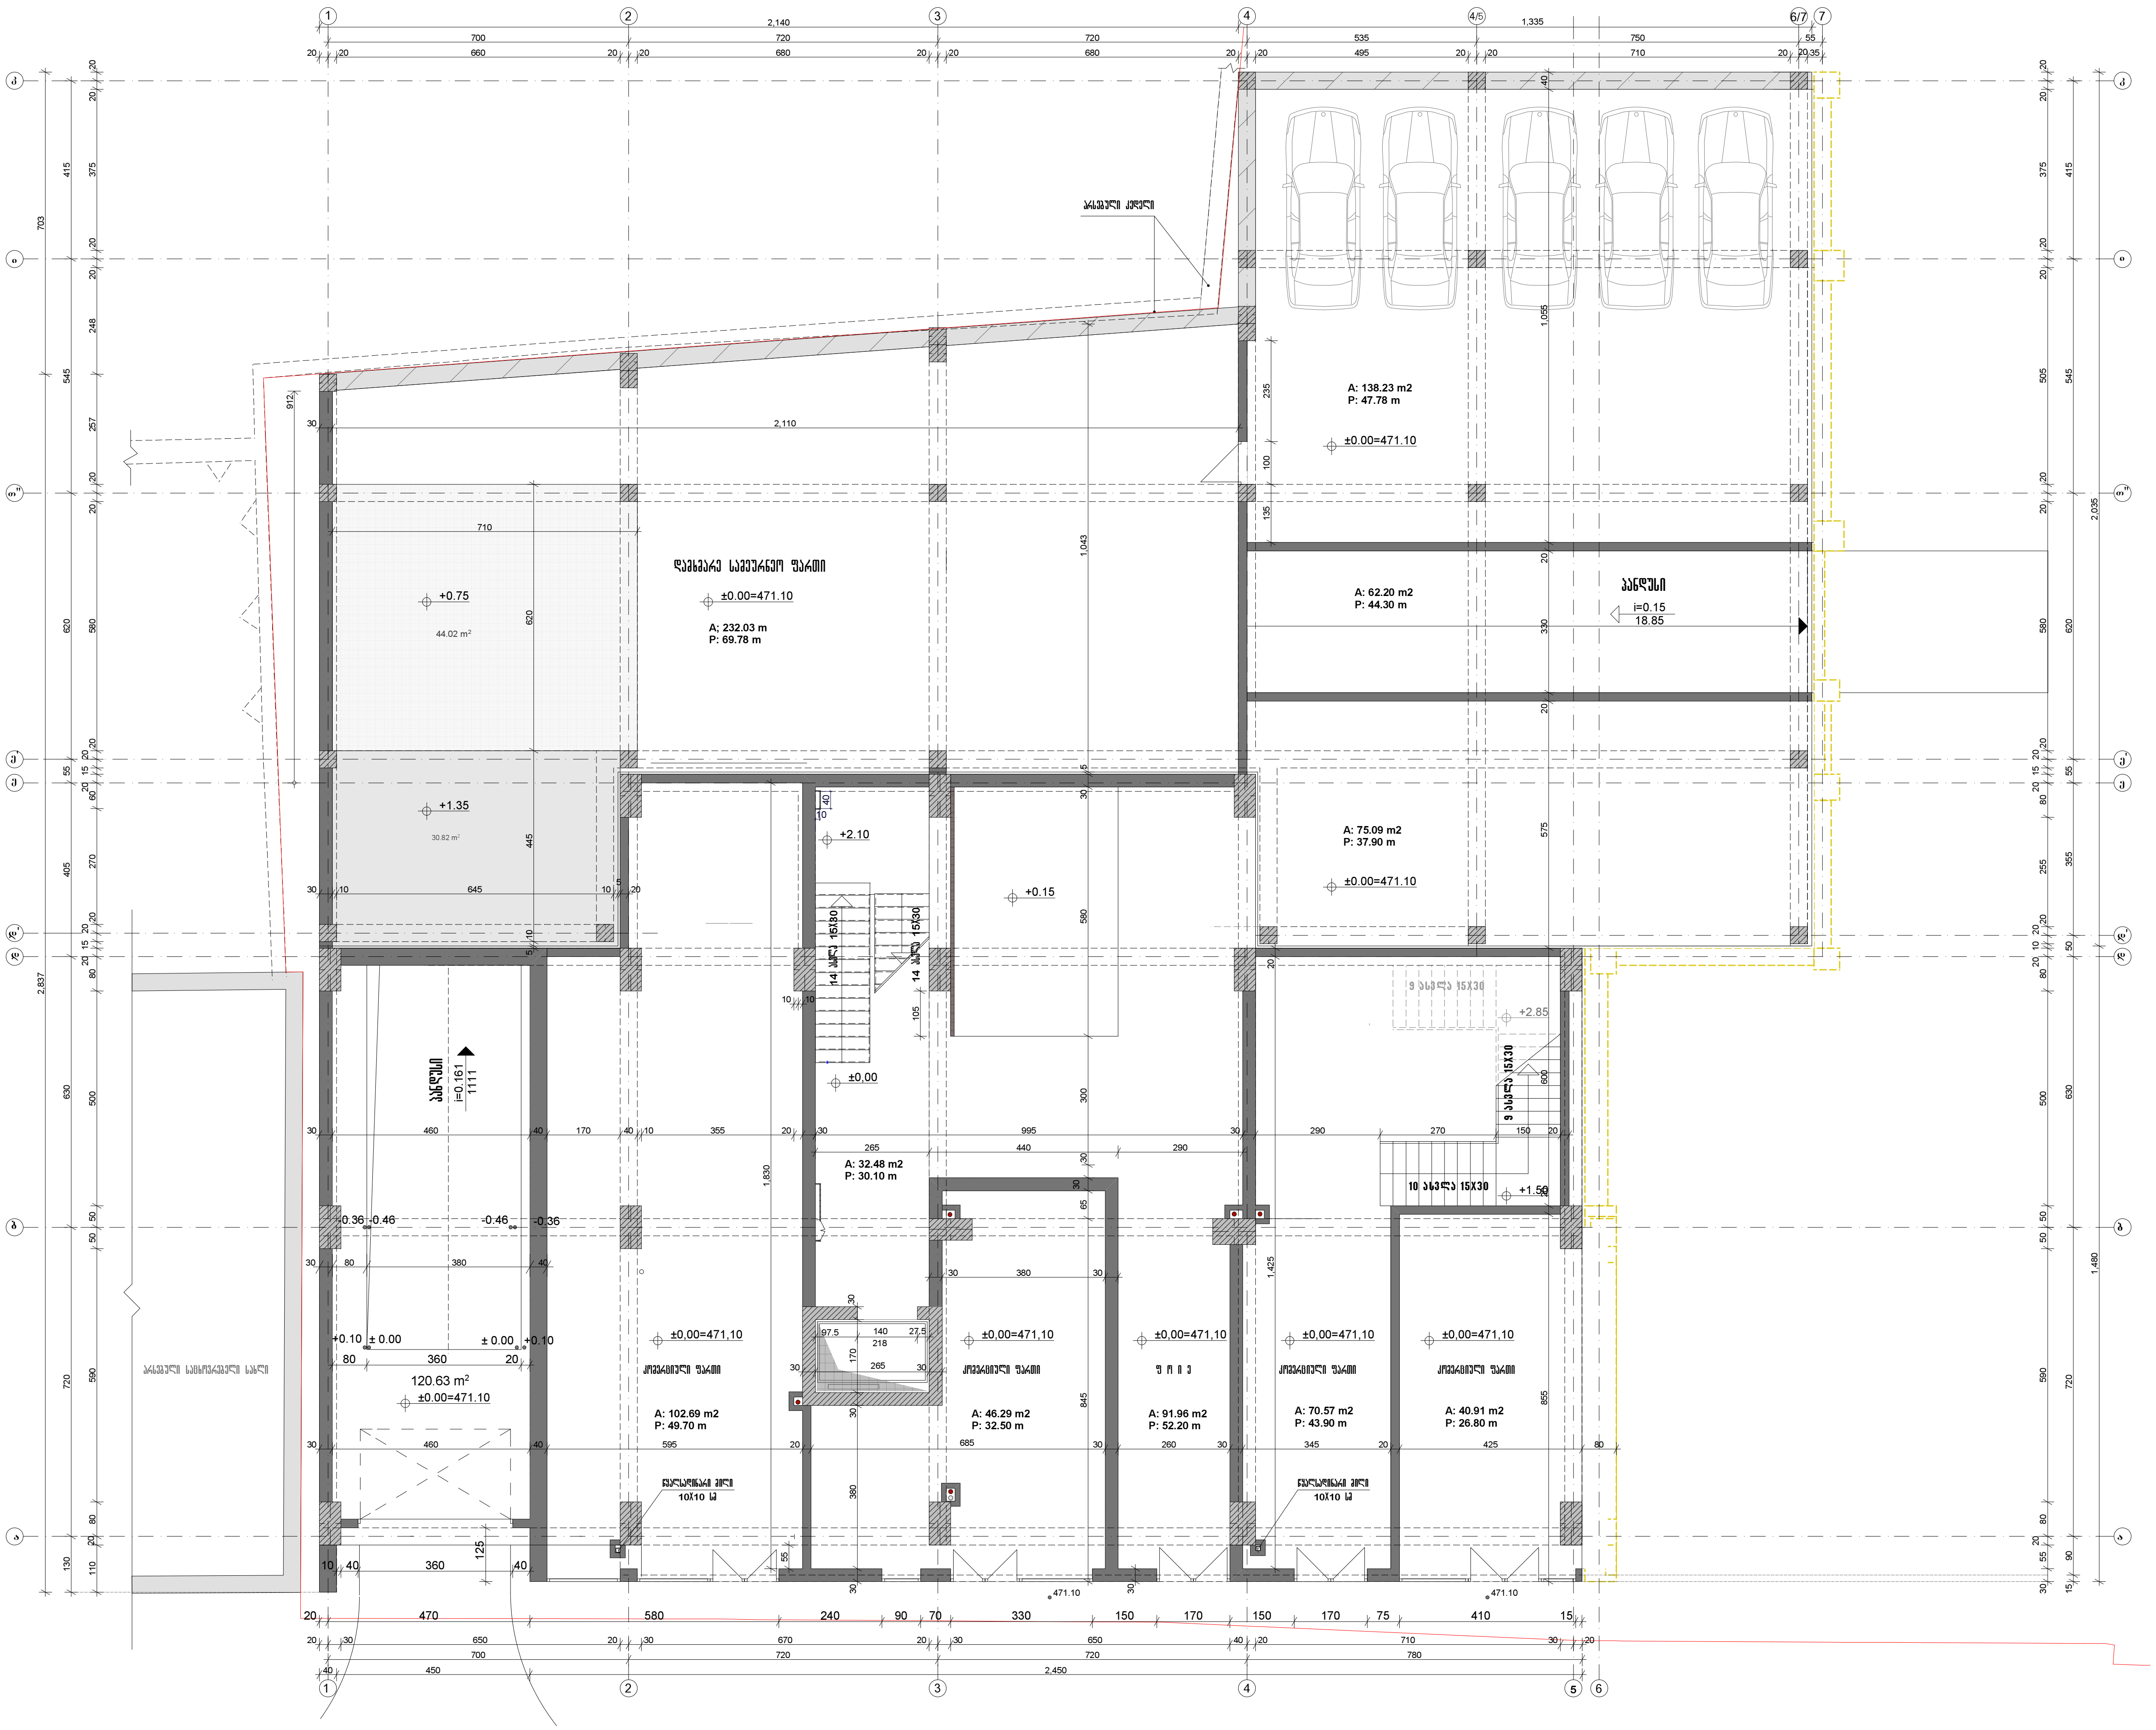


ფორმატი A-3	თბილისი 2012 დაკვეთა №

I III ბლოკები

გეგმა +0.00 ნიშნულზე

I სართულის კომერციული გეგმა

სართულის საშენებლო ფართი +0.00 ნიშნულზე---1,004.82 m²

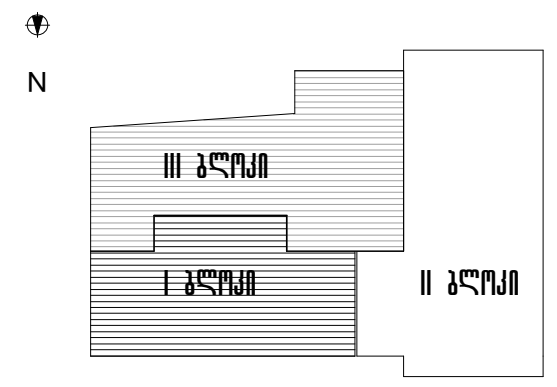

პირობითი აღნიშვნები

--- ტერიტორიის წითელი ხაზი
--- მონოლითური კონსტრუქცია
--- აგურის წყობა
--- ფასადის ქვით მოპირკეთება
--- კონდიციონერის სამონტაჟო ადგილი
--- მშენებლობის II ეტაპი II ბლოკი

შენიშვნა

1. კომერციულის ფასადის მოწყობა იხილე ფურცელი
2. 30სმ გარე აგურის კედელი შიგნიდან გაილესოს 4სმ პერლიტის ხსნარით

დამკვეთი	შ.პ.ს. აქსისი	მისამართი	საბურთალოს ქ№40
შეთანხმებულია დამკვეთთან		ხელმოწერა	

პროექტის დასახელება

საცხოვრებელი სახლი აბაშიძის ქუჩაზე №34; 36

აქსისი — ყაზბეგის გამზირი №24, ტელ. 241717

თანამდებობა	გვარი	ხელმოწერა	თარიღი
სარ.დეპ.უფროსი	ნ. მოსულიშვილი		
სარ.დეპ.მთ.არქ.	ნ. კილასონია		
მთ. ინჟინერი	აბეროშვილი		
არ.ავტორი	რ.ფარცვანია		
დაამუშავა	დ. ჩუბინიძე		

გეგმა+ +0.00 ნიშნულზე I სართულის კომერციული გეგმა		მასშტაბი 1:150
სტადია მ.არ	ფურცელი ა-20	სულ ფურცელი 58











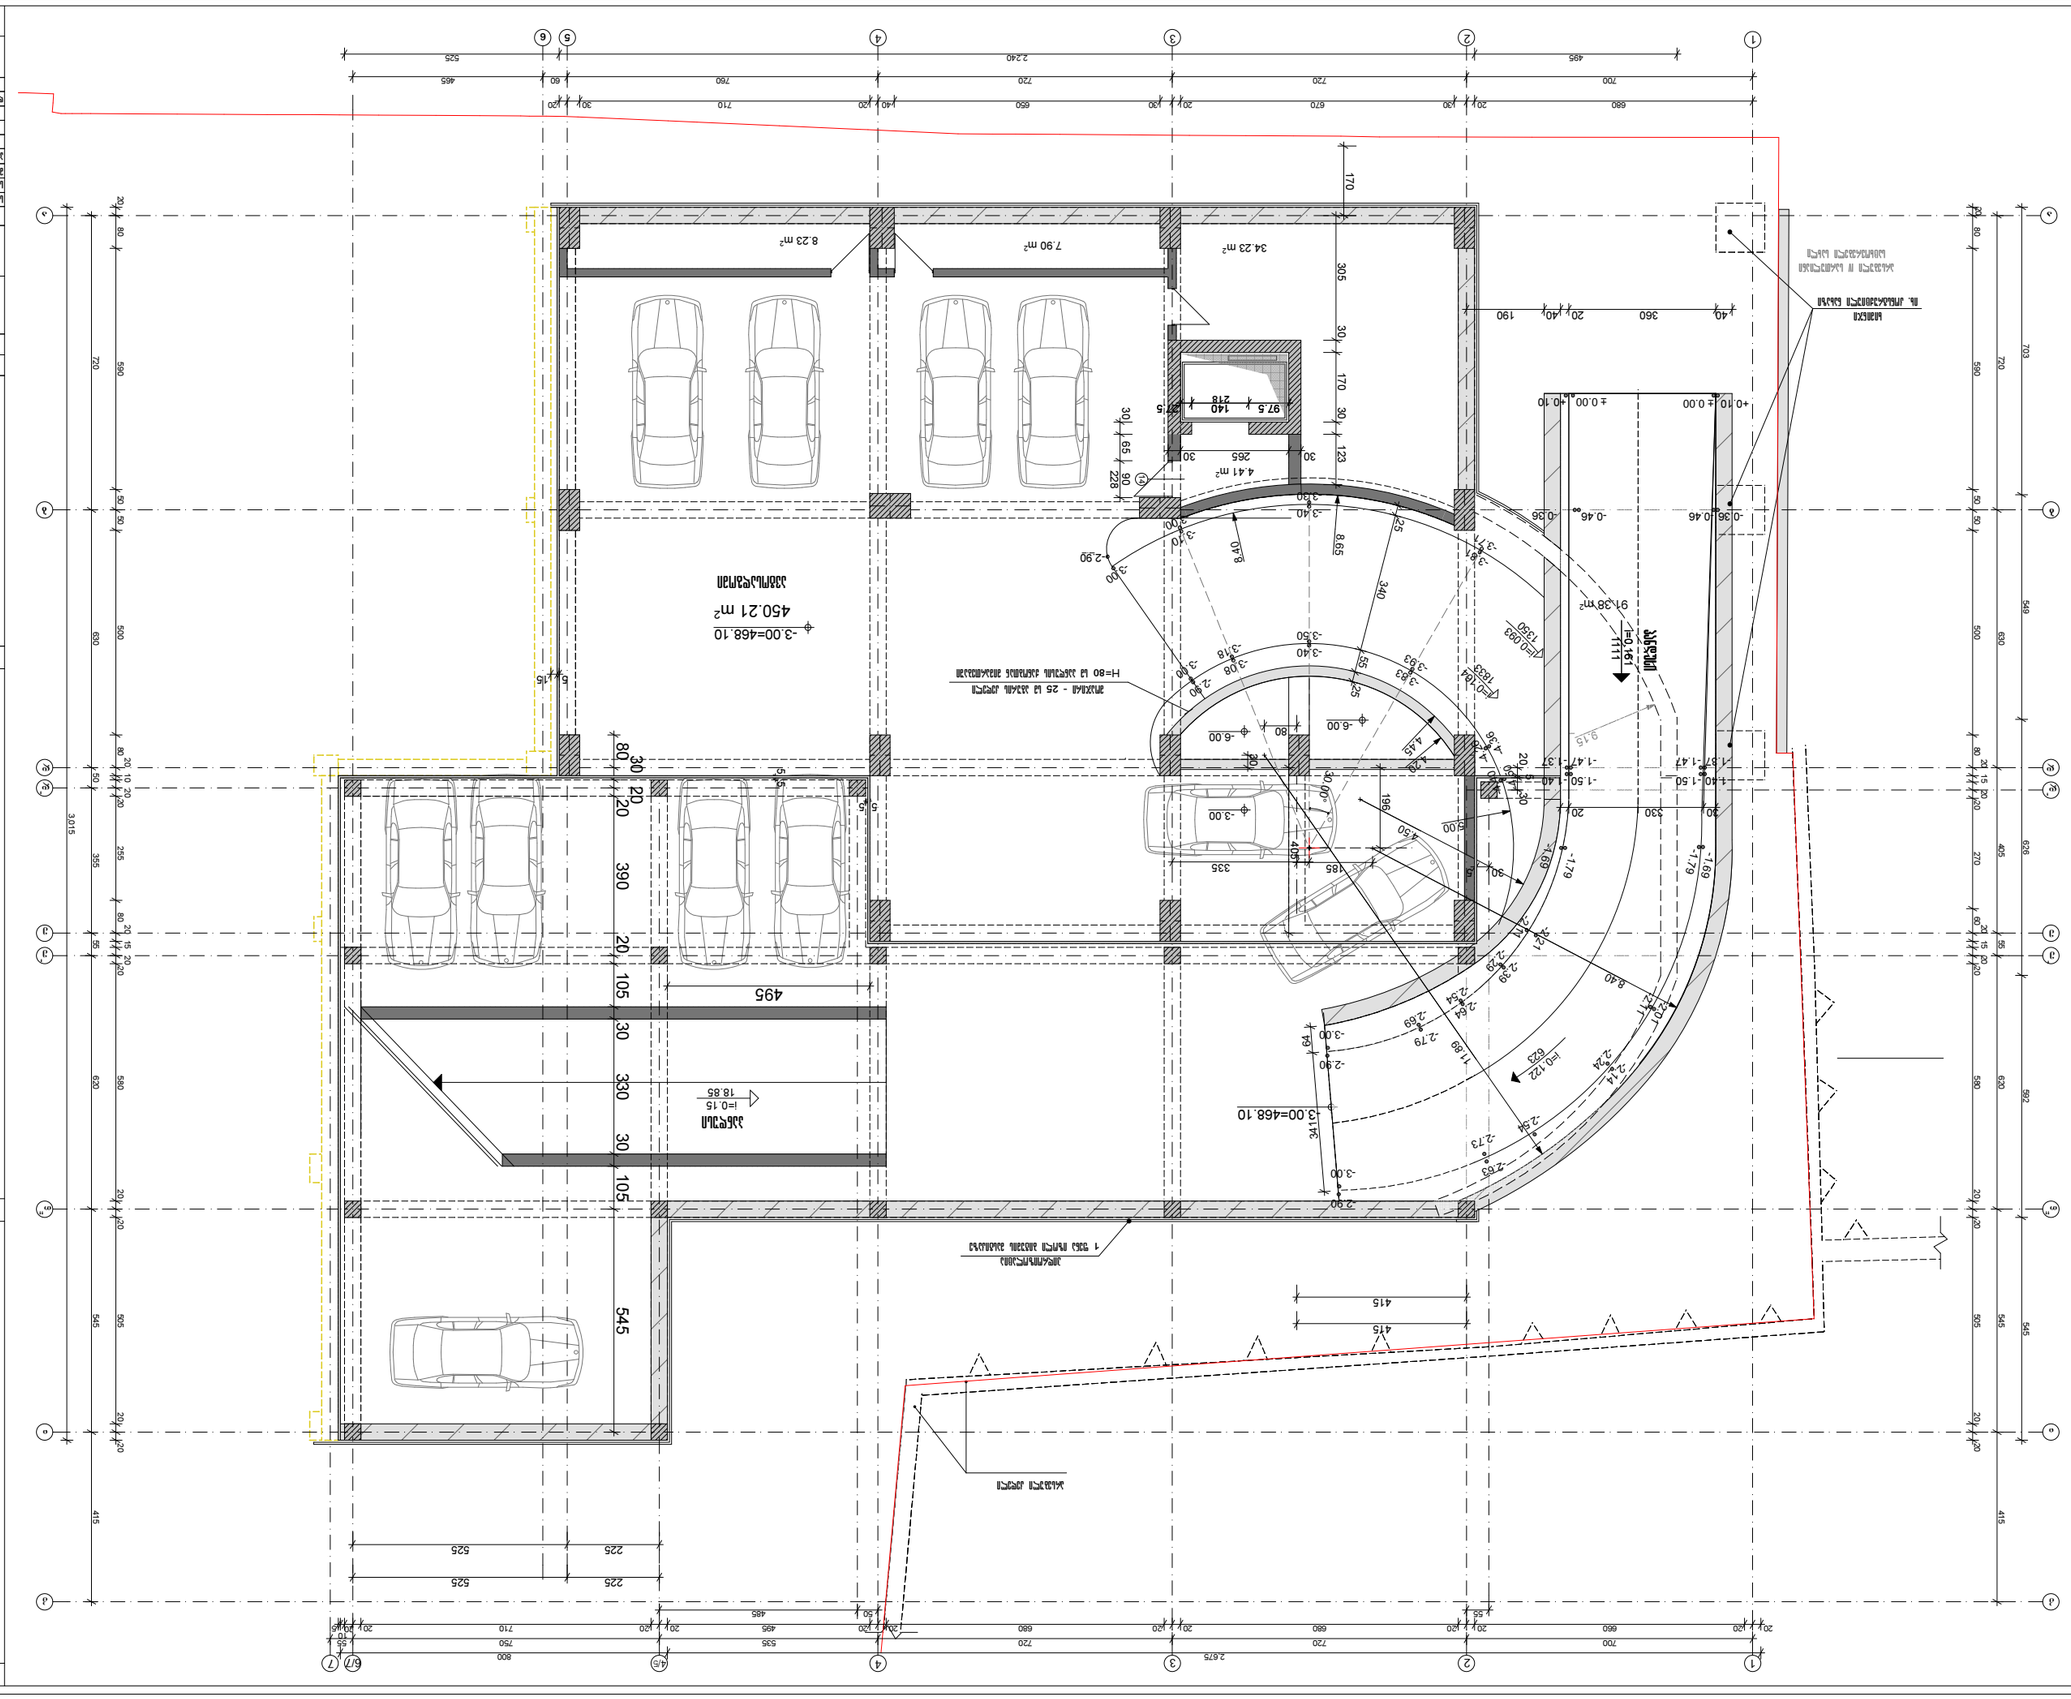
450.21 m²
-3.00=468.10
9138 m²
7.90 m²
8.23 m²
34.23 m²
4.41 m²
97.5
140
218
H=0.15
18.85
H=0.122
623
H=0.083
1030
H=0.161
1111
415
415
495
390
105
105
105
105
330
30
30
30
545
525
225
225
525
3015
720
703
590
630
500
549
630
595
545
620
580
592
620
580
595
545
415
415
606
405
270
20
30
40
360
190
680
700
720
660
720
660
700
680
720
670
660
710
760
720
660
710
760
800
750
535
485
495
465
525
2240
2675
2.90
3.10
3.40
3.50
3.18
3.08
2.80
3.23
3.63
3.71
3.81
8.40
8.65
340
2.90
2.79
2.89
2.64
2.54
2.44
2.34
2.24
2.14
2.04
1.89
1.79
1.69
1.79
2.90
2.79
2.89
2.64
2.54
2.44
2.34
2.24
2.14
2.04
1.89
1.79
1.69
1.79
-0.36
-0.46
-0.46
-0.36
-1.37
-1.47
-1.50
-1.40
-1.50
-1.47
-1.37
-1.40
-1.50
±0.00
+0.10
±0.00
+0.10
-3.00
-6.00
-6.00
-3.00
-3.00
-3

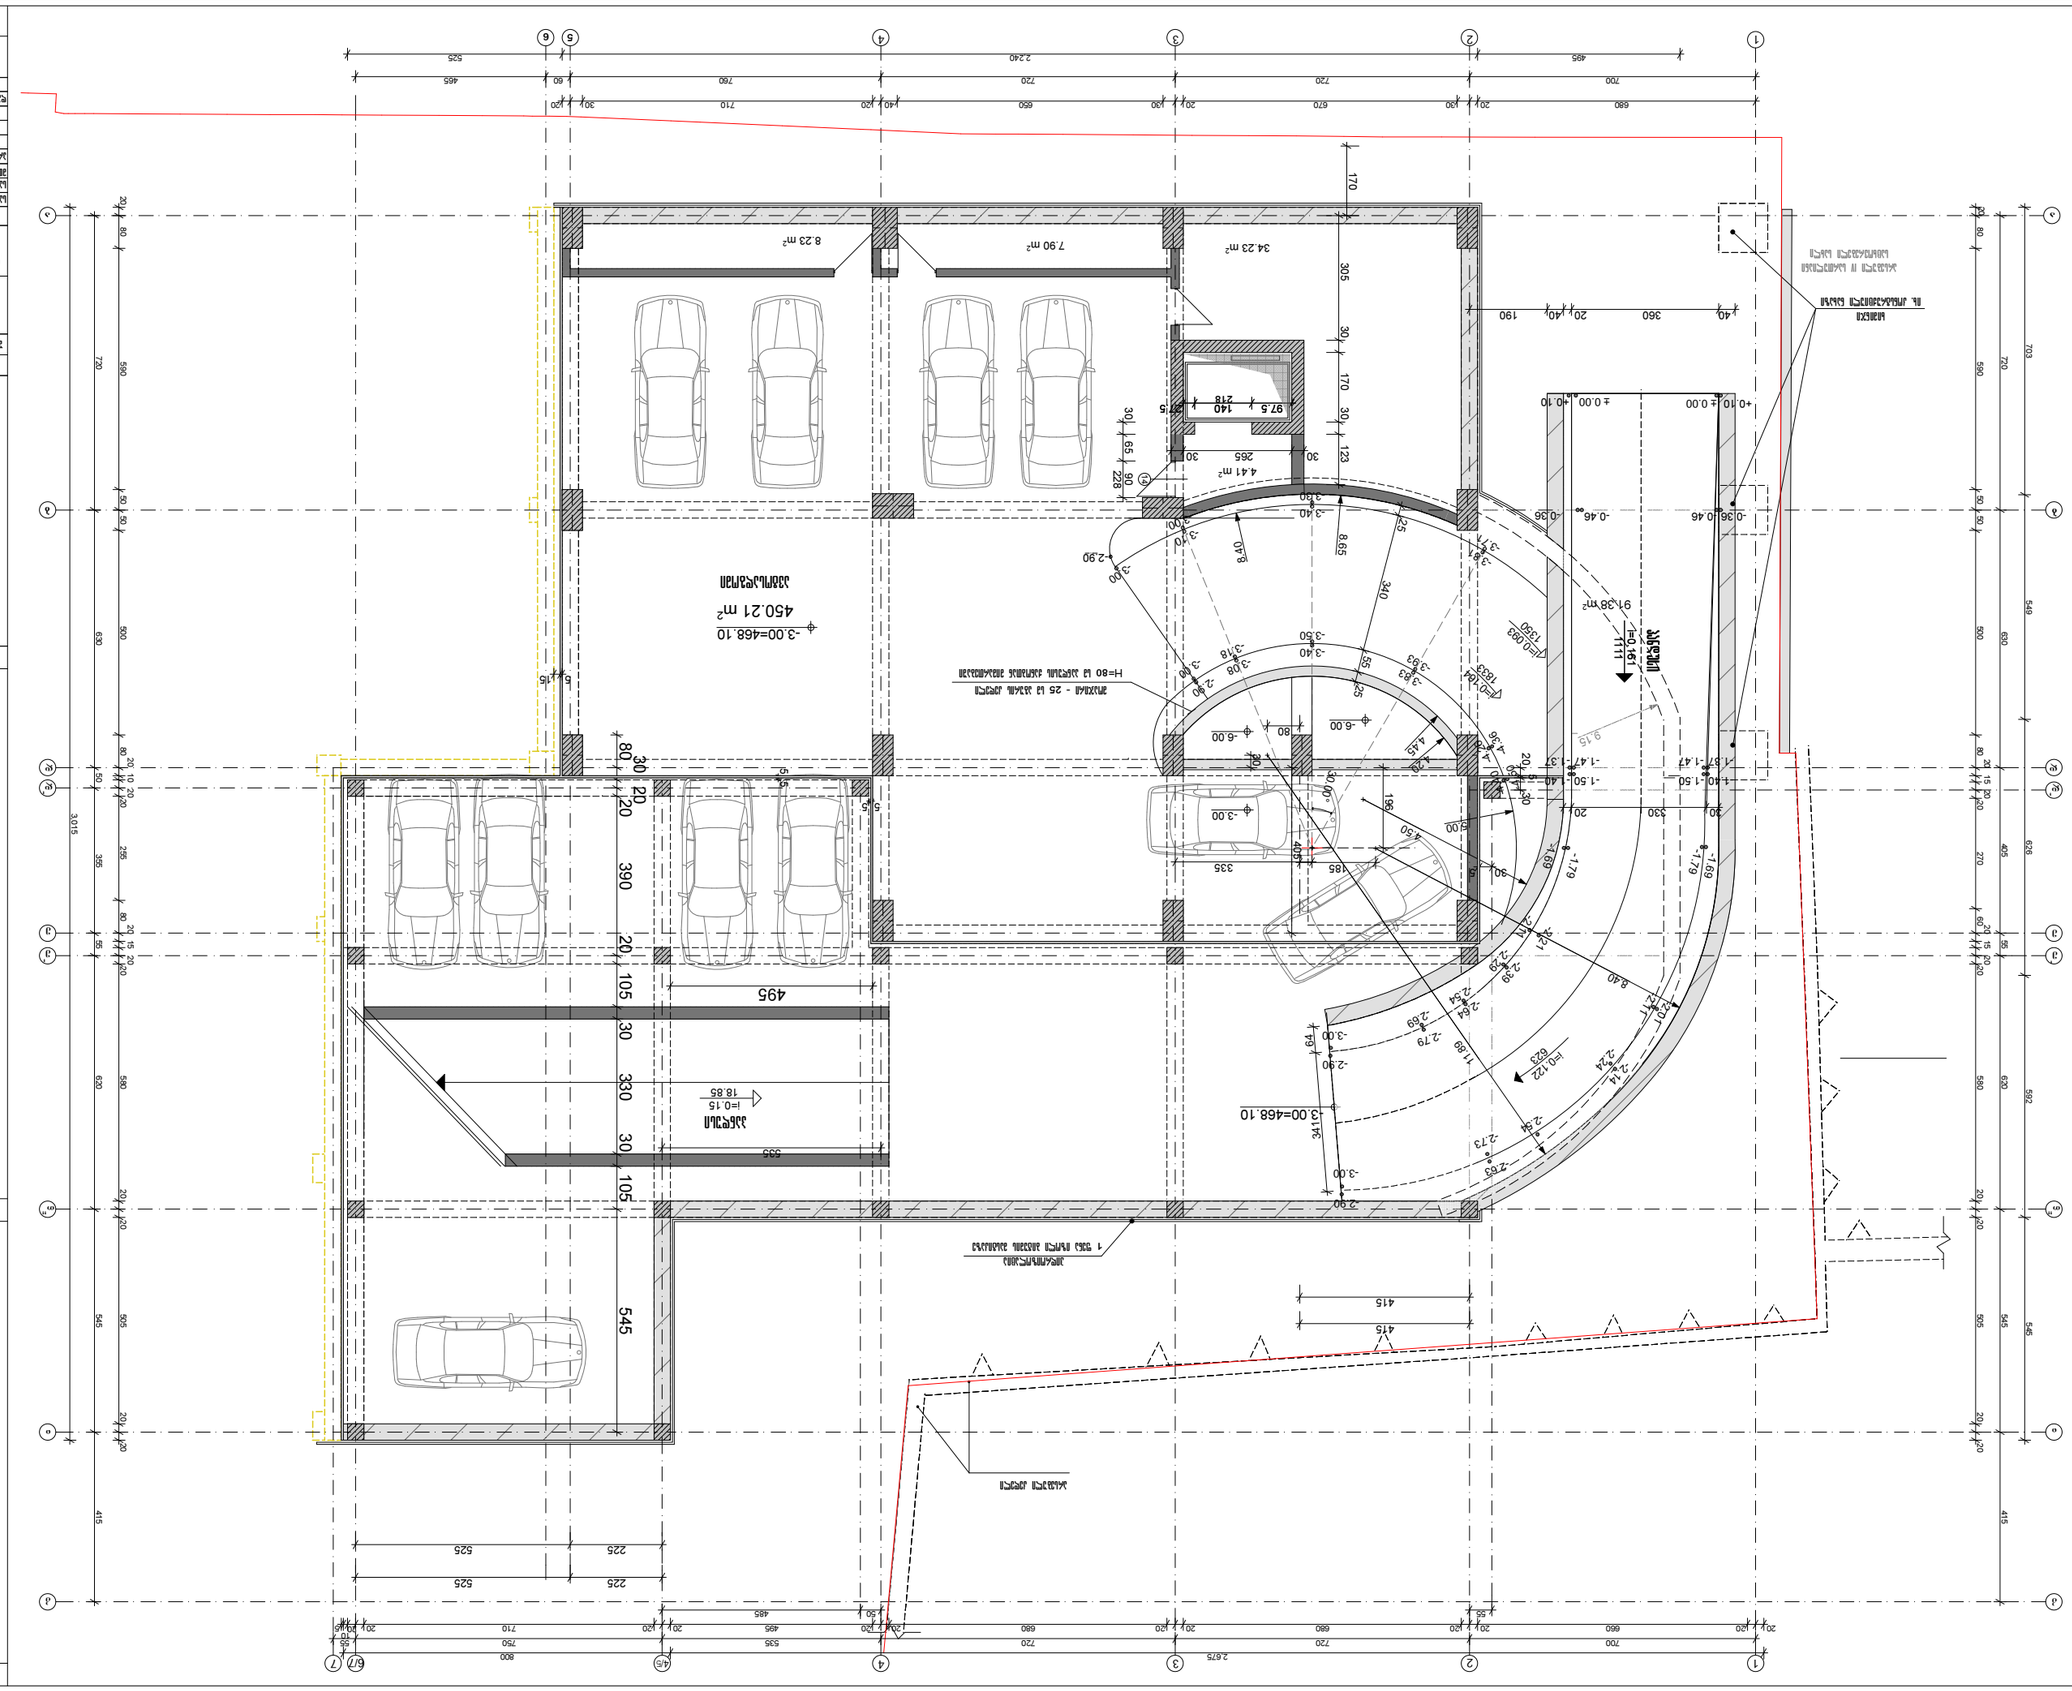










































ფორმატი A-3	თბილისი 2012 დაკვეთა №

II ბლოკი
გეგმა +49.00 ნიშნულზე
XII საცხოვრებელი სართული

სართულის საშენებლო ფართი +49.00 ნიშნულზე--- 486.12

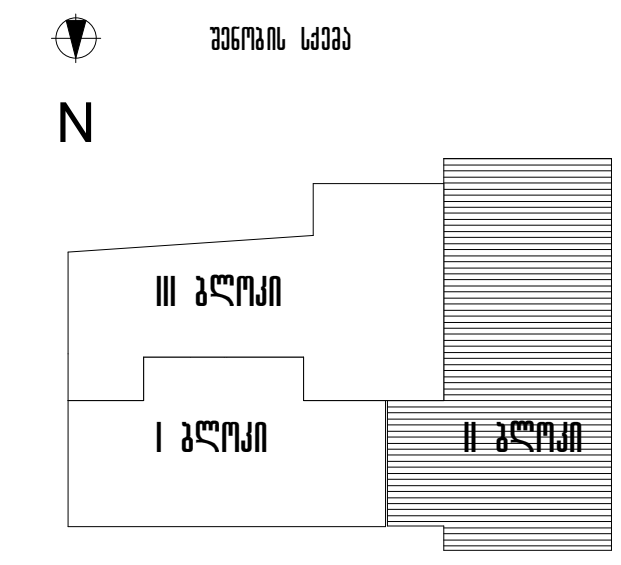

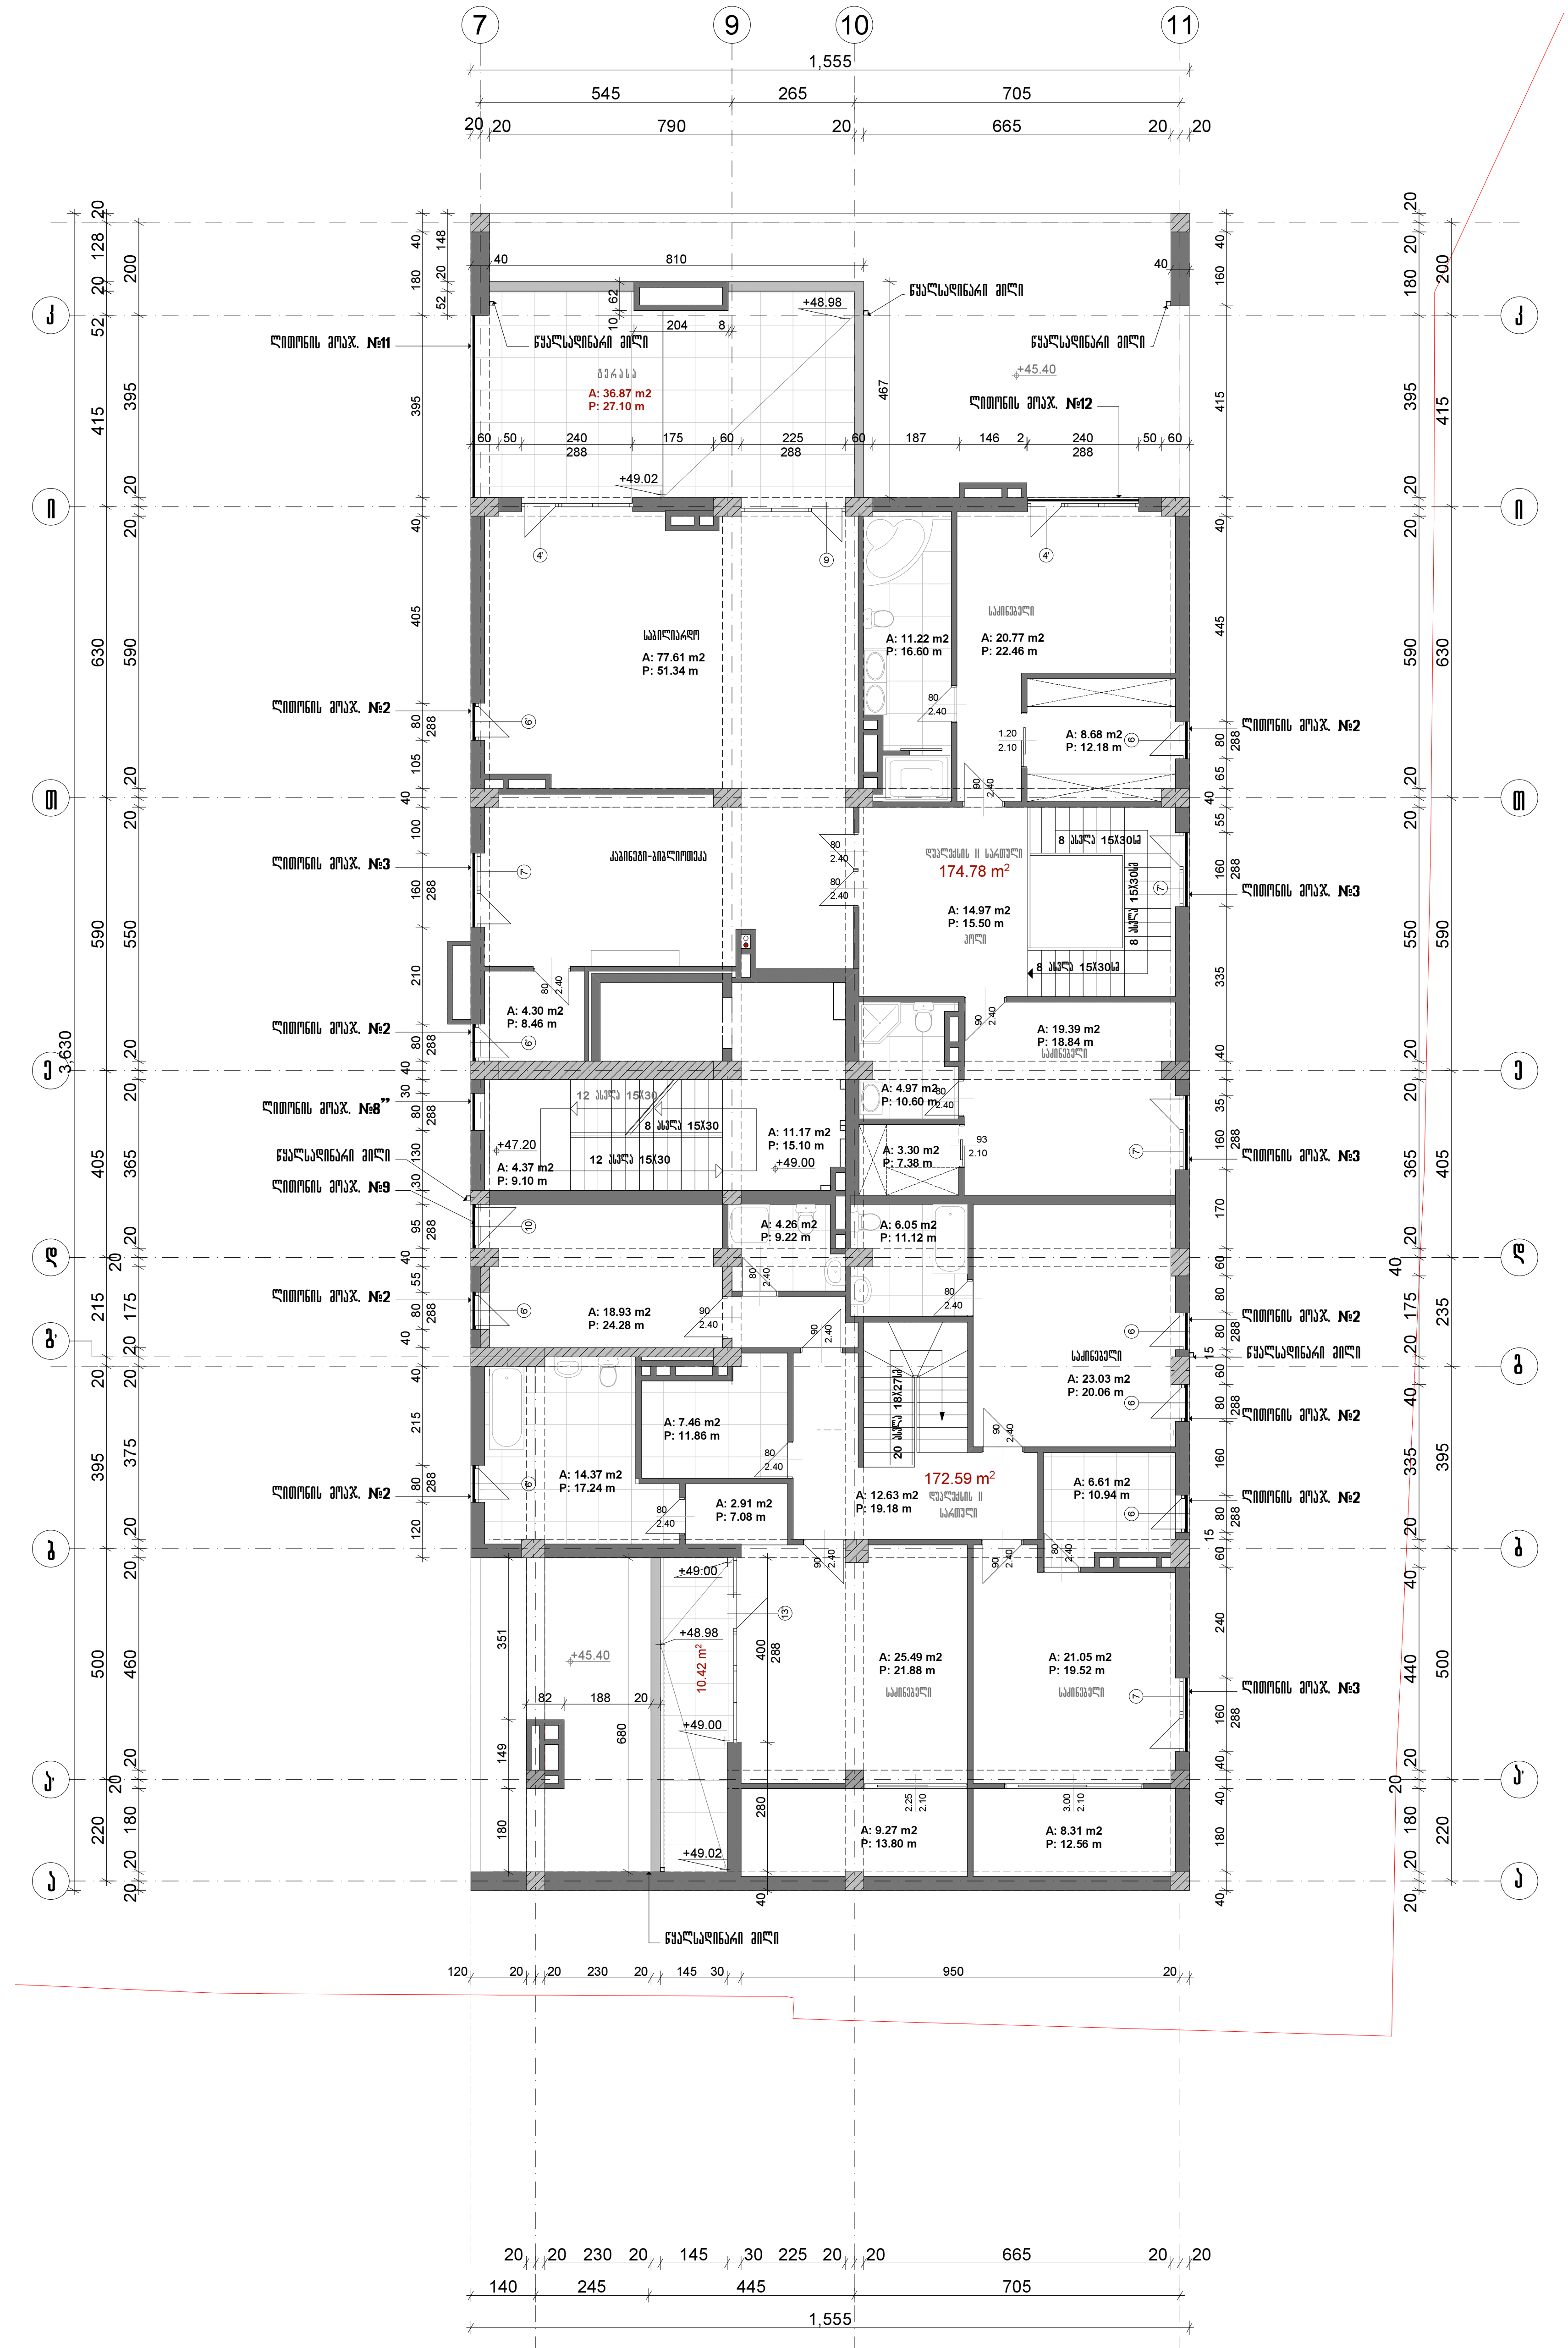

პირობითი აღნიშვნები

--- პერიმეტრის წითელი ხაზი

--- მონოლითური კონსტრუქცია

--- აგურის წყობა

შენიშვნა

1. ღიობის ზომები მოცემულია იატაკის არქიტექტურული ნიშნულიდან.
2. ლიფტის კარის წინ იატაკის მოწყობა (30 სმ) მოხდეს ლიფტის კარის ჩამაგრების შემდეგ.

დამკვეთი შ.პ.ს. აქსისი	მისამართი	საბურთალოს ქ№40
შეთანხმებულია დამკვეთთან	ხელმოწერა	


პროექტის დასახელება

საცხოვრებელი სახლი აბაშიძის ქუჩაზე №34; 36

აქსისი — ყაზბეგის გამზირი №24, ტელ. 241717

თანამდებობა	გვარი	ხელმოწერა	თარიღი
საარ.დეპ.უფროსი	ნ. მოსულიშვილი		
საარ.დეპ.მთ.არქ.	ნ. კილასონია		
მთ. ინჟინერი	ა.ბეგროშვილი		
არ.ავტორი	რ.ფარცვანია		
დაამუშავა	დ.ჩუბინიძე		

II ბლოკი. XII საცხოვრებელი სართული გეგმა +49.00 ნიშნულზე		მასშტაბი 1:150
სტადია მ.პრ	ფურცელი ა-44	სულ ფურცელი 58

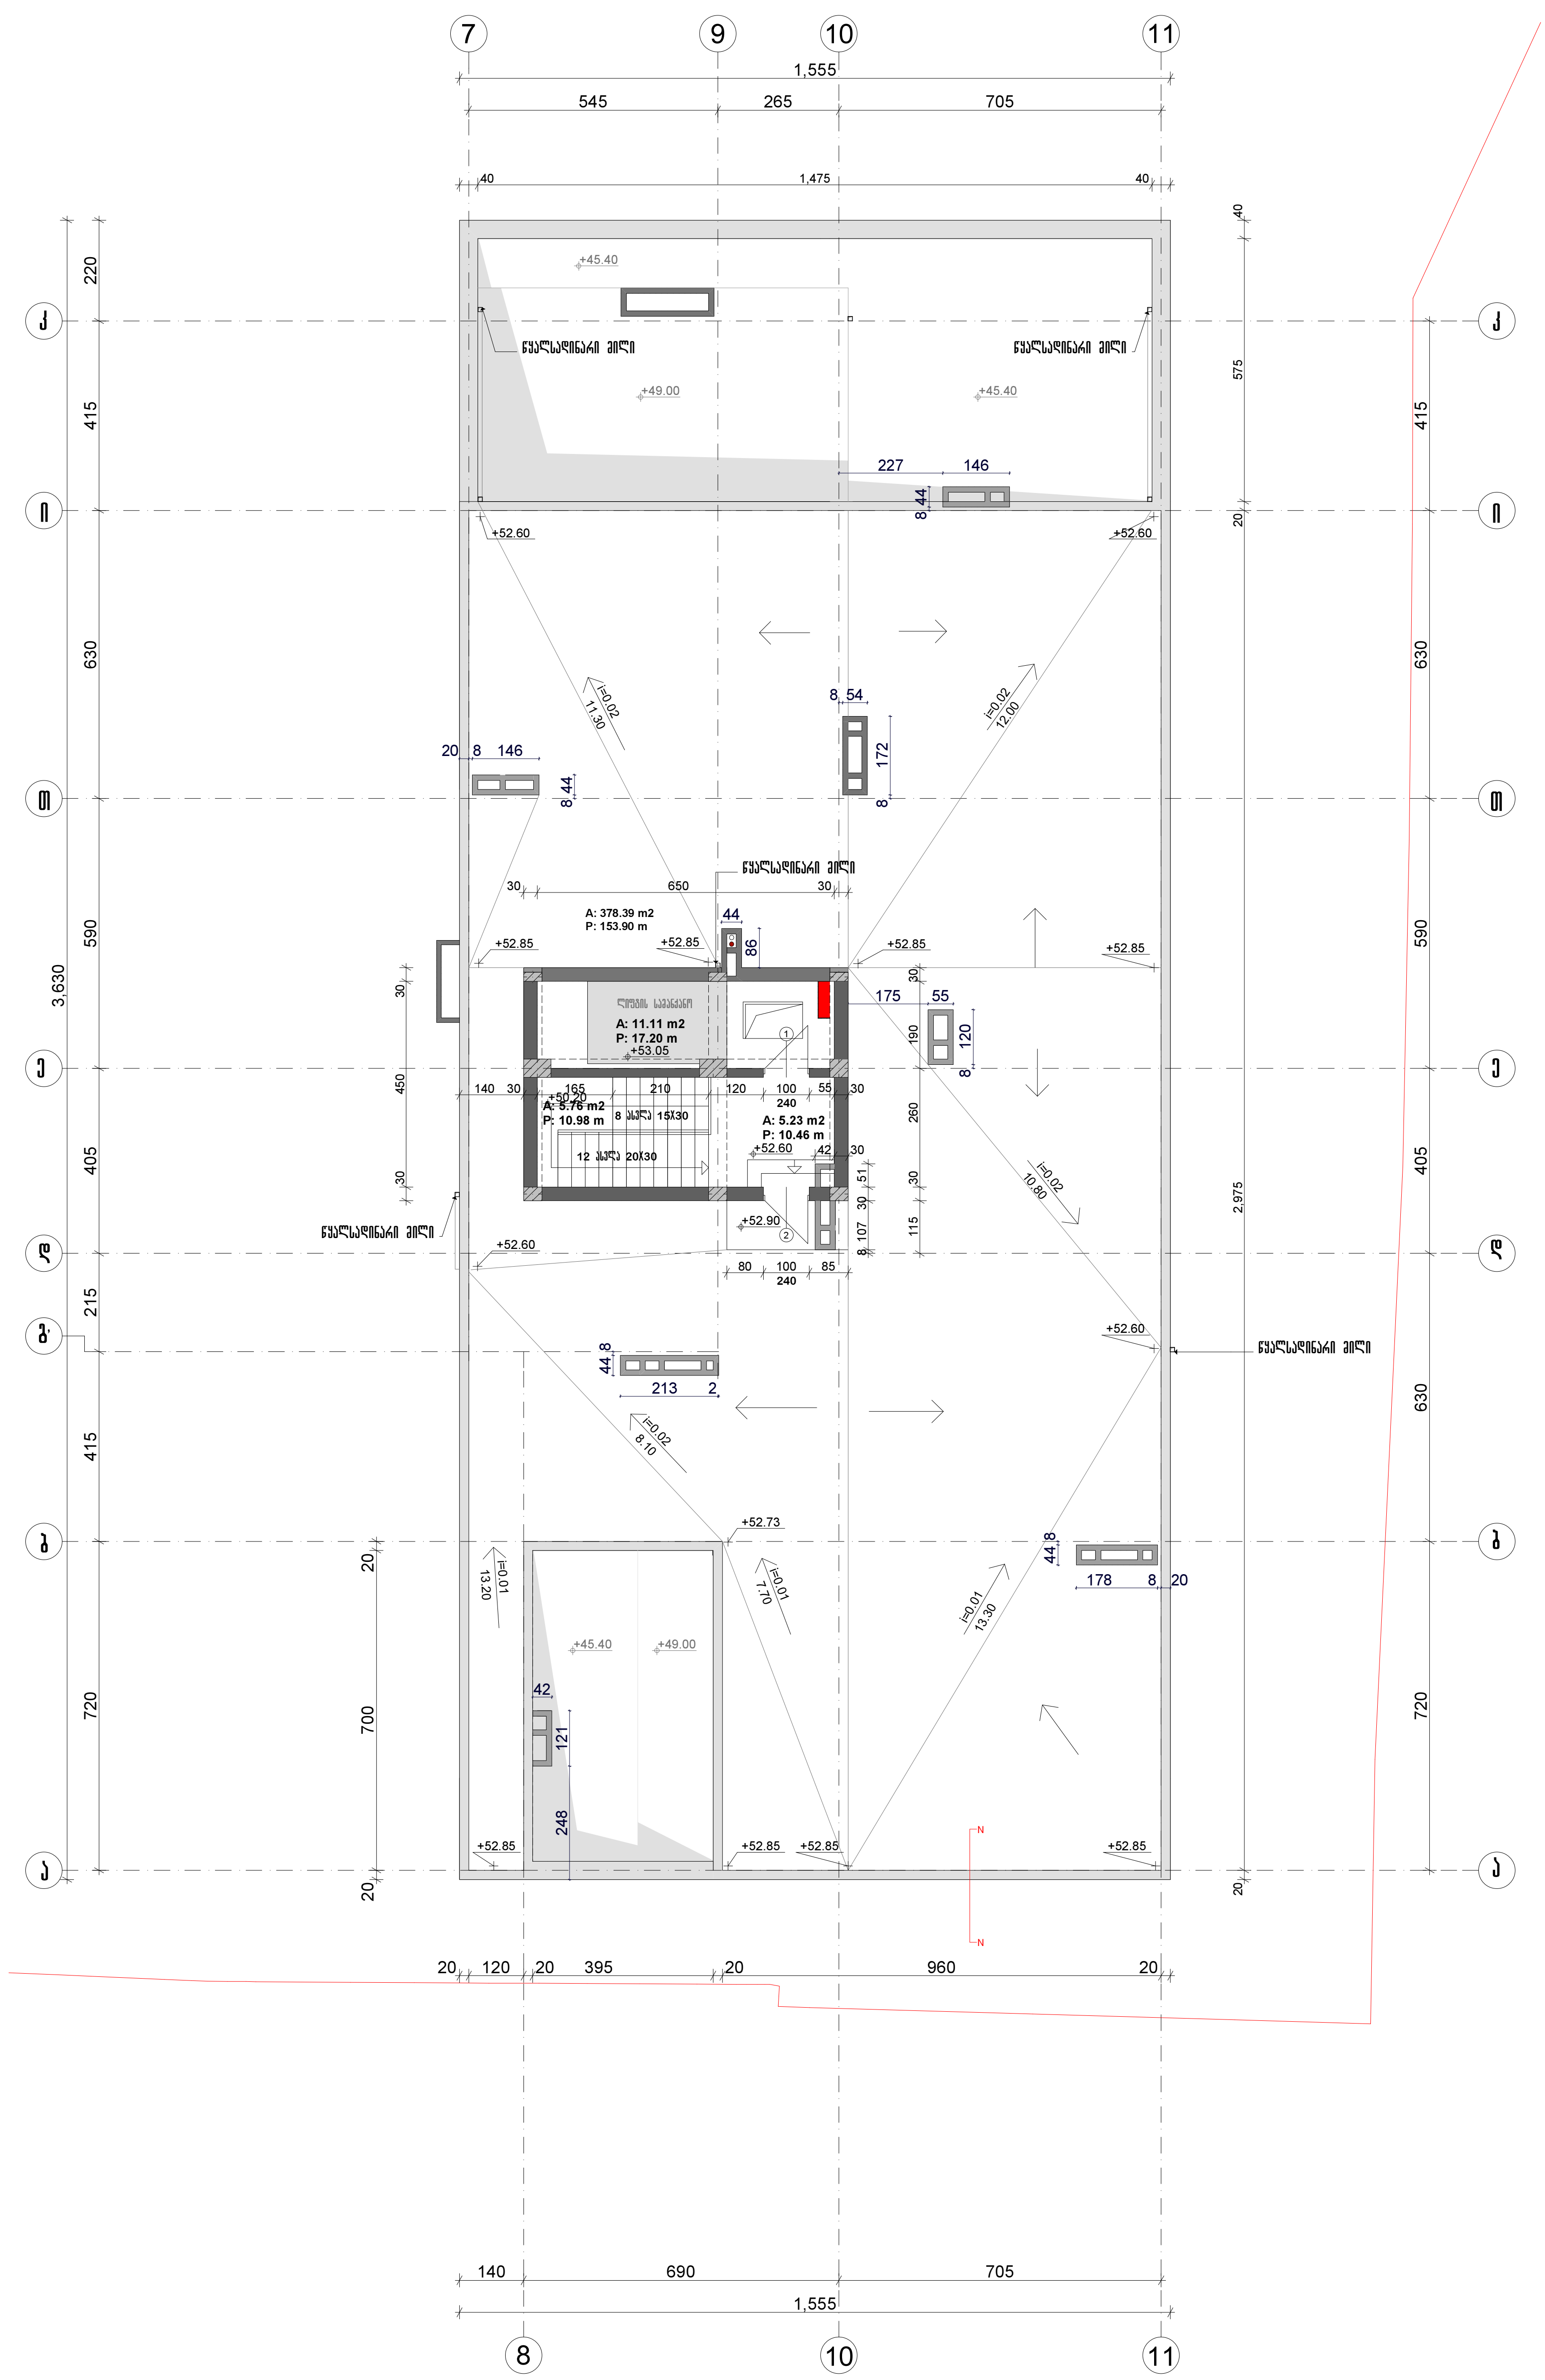


ფორმატი A-3	თბილისი 2012 დაკვეთა №

II ბლოკი
გეგმა +52.85 ნიშნულზე
გადახურვის გეგმა

სართულის სამშენებლო ფართი +52.85 ნიშნულზე--- 453.30 m²

შენობის სქემა

N

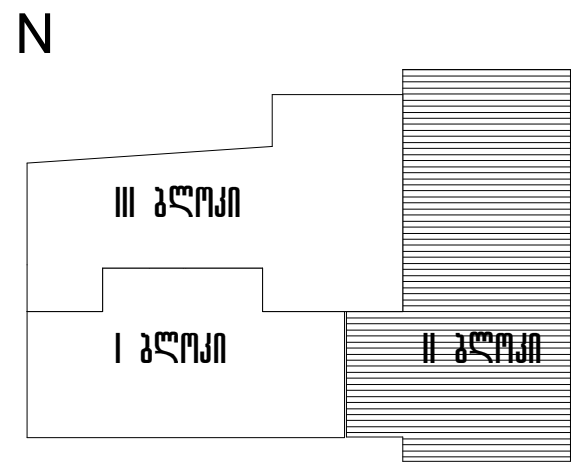

პ ი რ ო ბ ი თ ი   ა ღ ნ ი შ ვ ნ ე ბ ი

--- ტერიტორიის წითელი ხაზი

--- მონოლითური კონსტრუქცია

--- აგურის წყობა

შ ე ნ ი შ ვ ნ ა

1. ღიობის ზომები მოცემულია იატაკის არქიტექტურული ნიშნულიდან.

დამკვეთი	შ.პ.ს. აქსისი	მისამართი	საბურთალოს ქ№40
შეთანხმებულია დამკვეთთან		ხელმოწერა	

პროექტის დასახელება

საცხოვრებელი სახლი აბაშიძის ქუჩაზე №34; 36

ა ქ ს ი ს ი — ყაზბეგის გამზირი №24 ტელ. 241717

თანამდებობა	გვარი	ხელმოწერა	თარიღი
საარ.დეპ.უფროსი	ნ. მოსულიშვილი		
საარ.დეპ.მთ.არქ.	ნ. კილასონია		
მთ. ინჟინერი	ა.გეროშვილი		
არ.ავტორი	რ.ფარცვანია		
დაამუშავა	დ.ჩუბინიძე		

II ბლოკი. გადახურვის გეგმა გეგმა +52.85 ნიშნულზე		მასშტაბი 1:150
სტადია მ.პ	ფურცელი ა-45	სულ ფურცელი 58


















