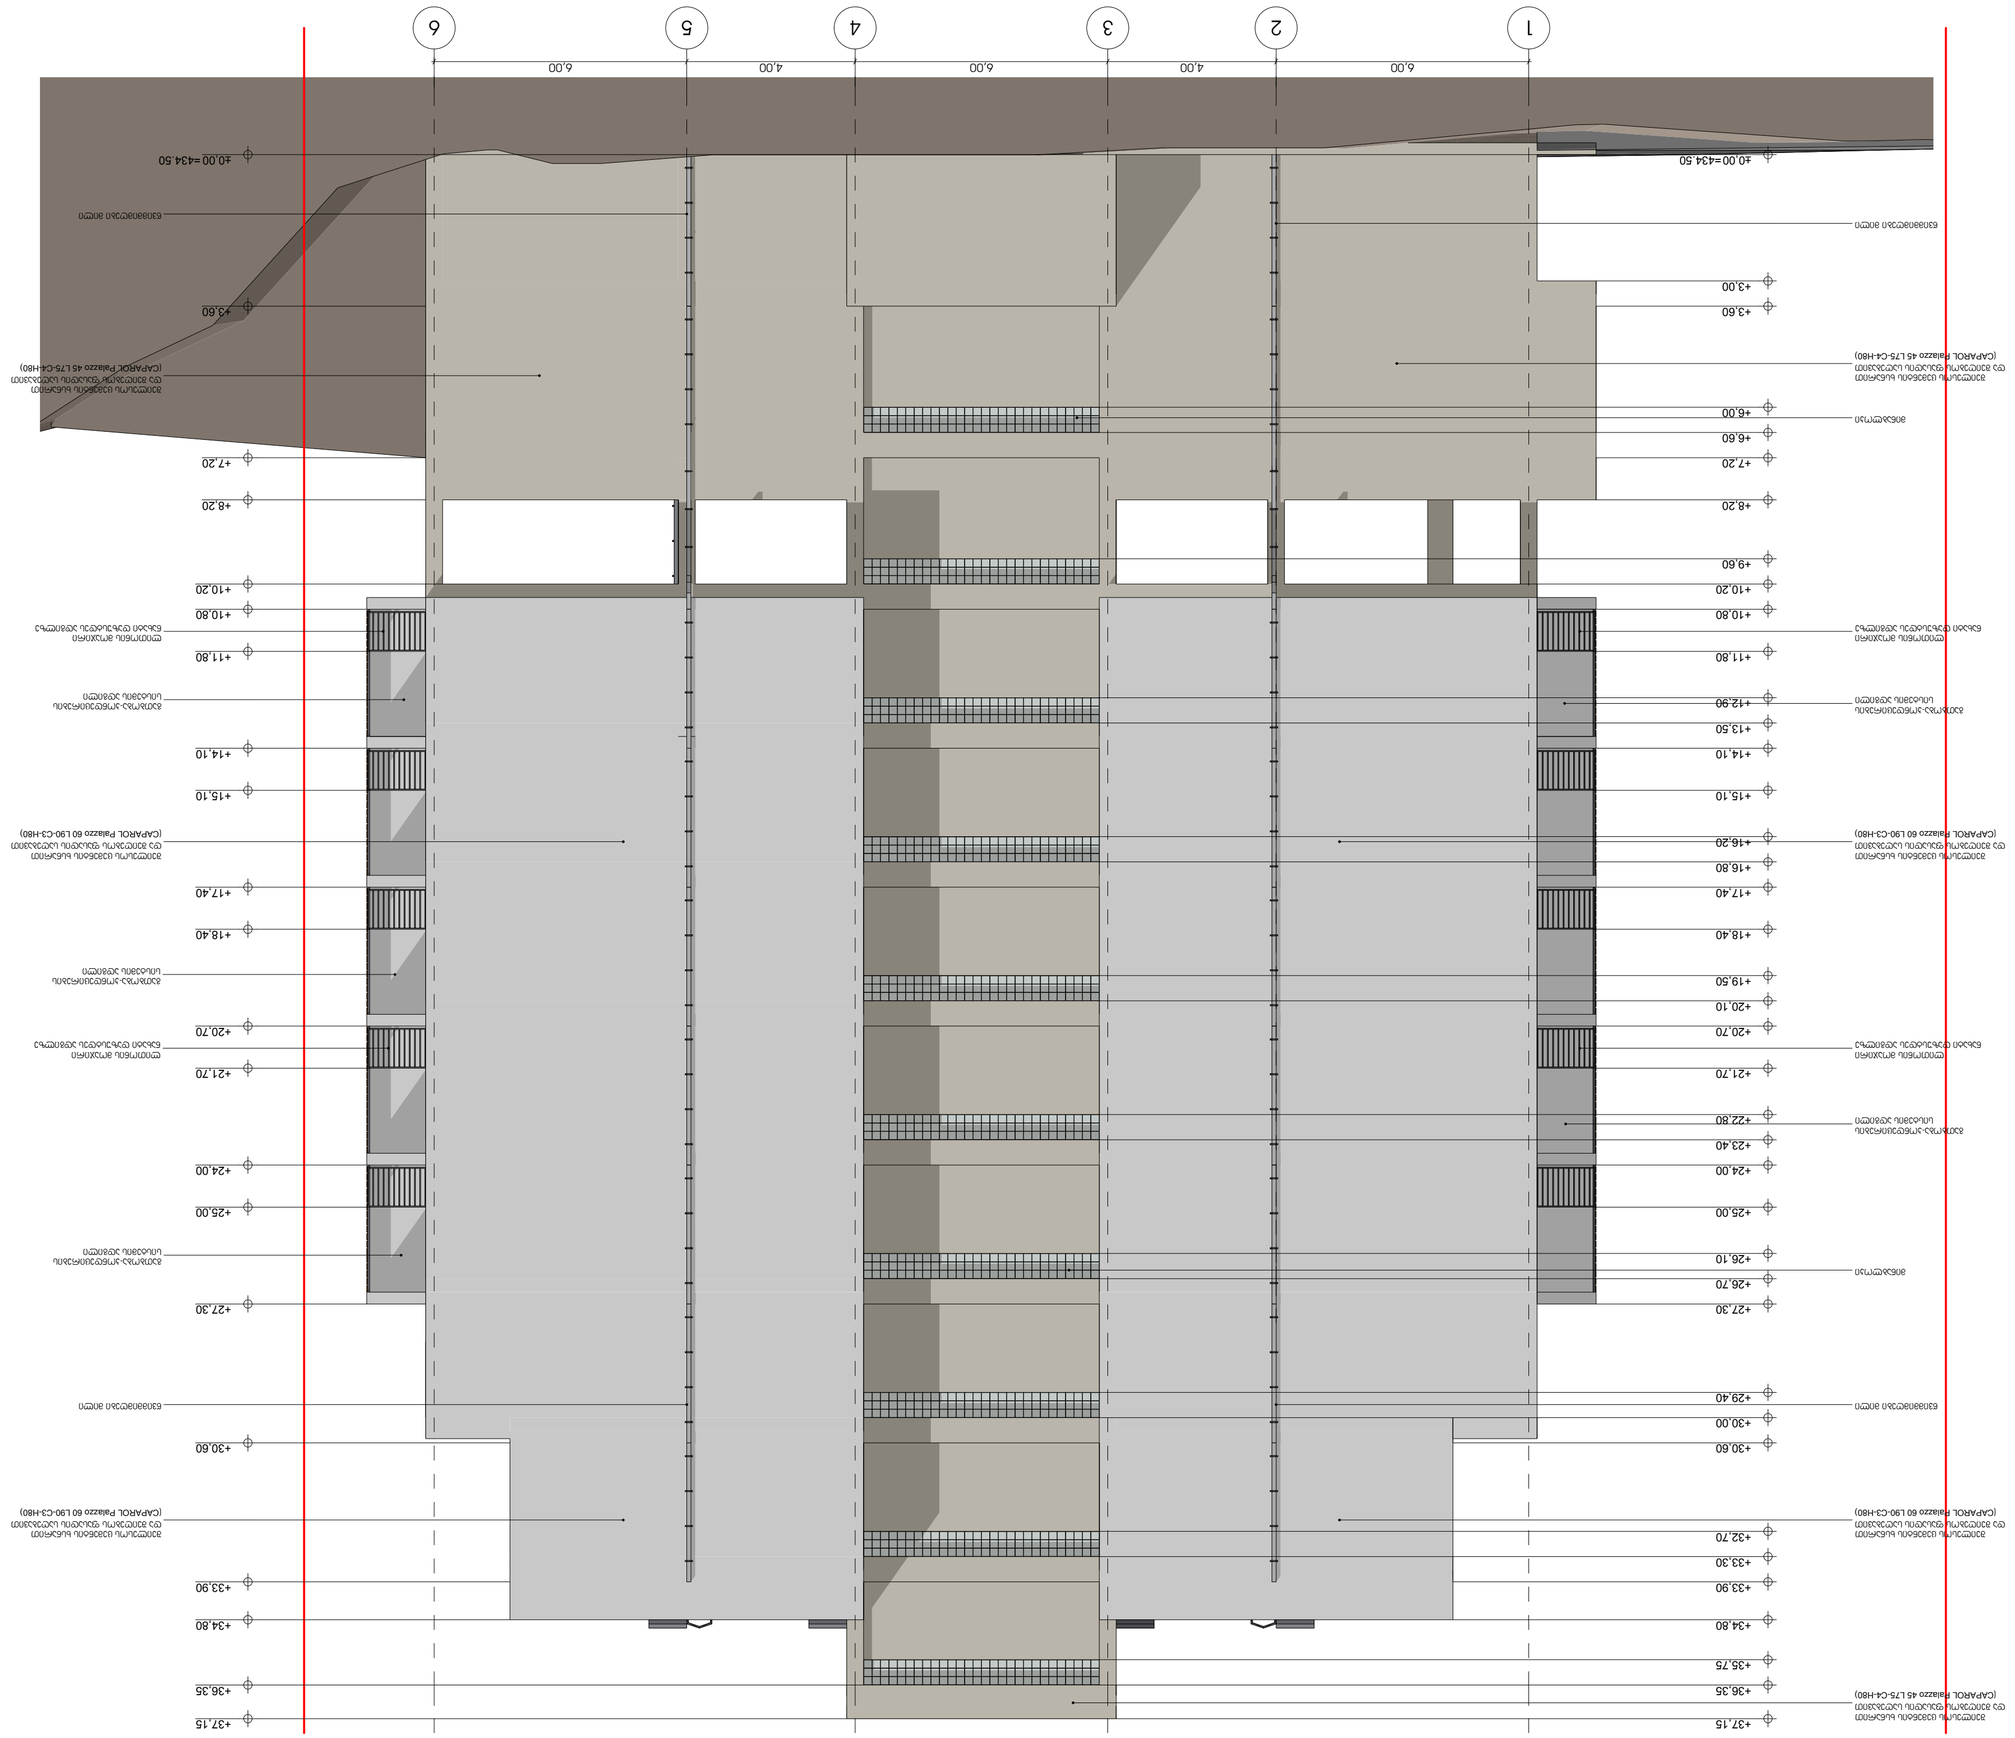
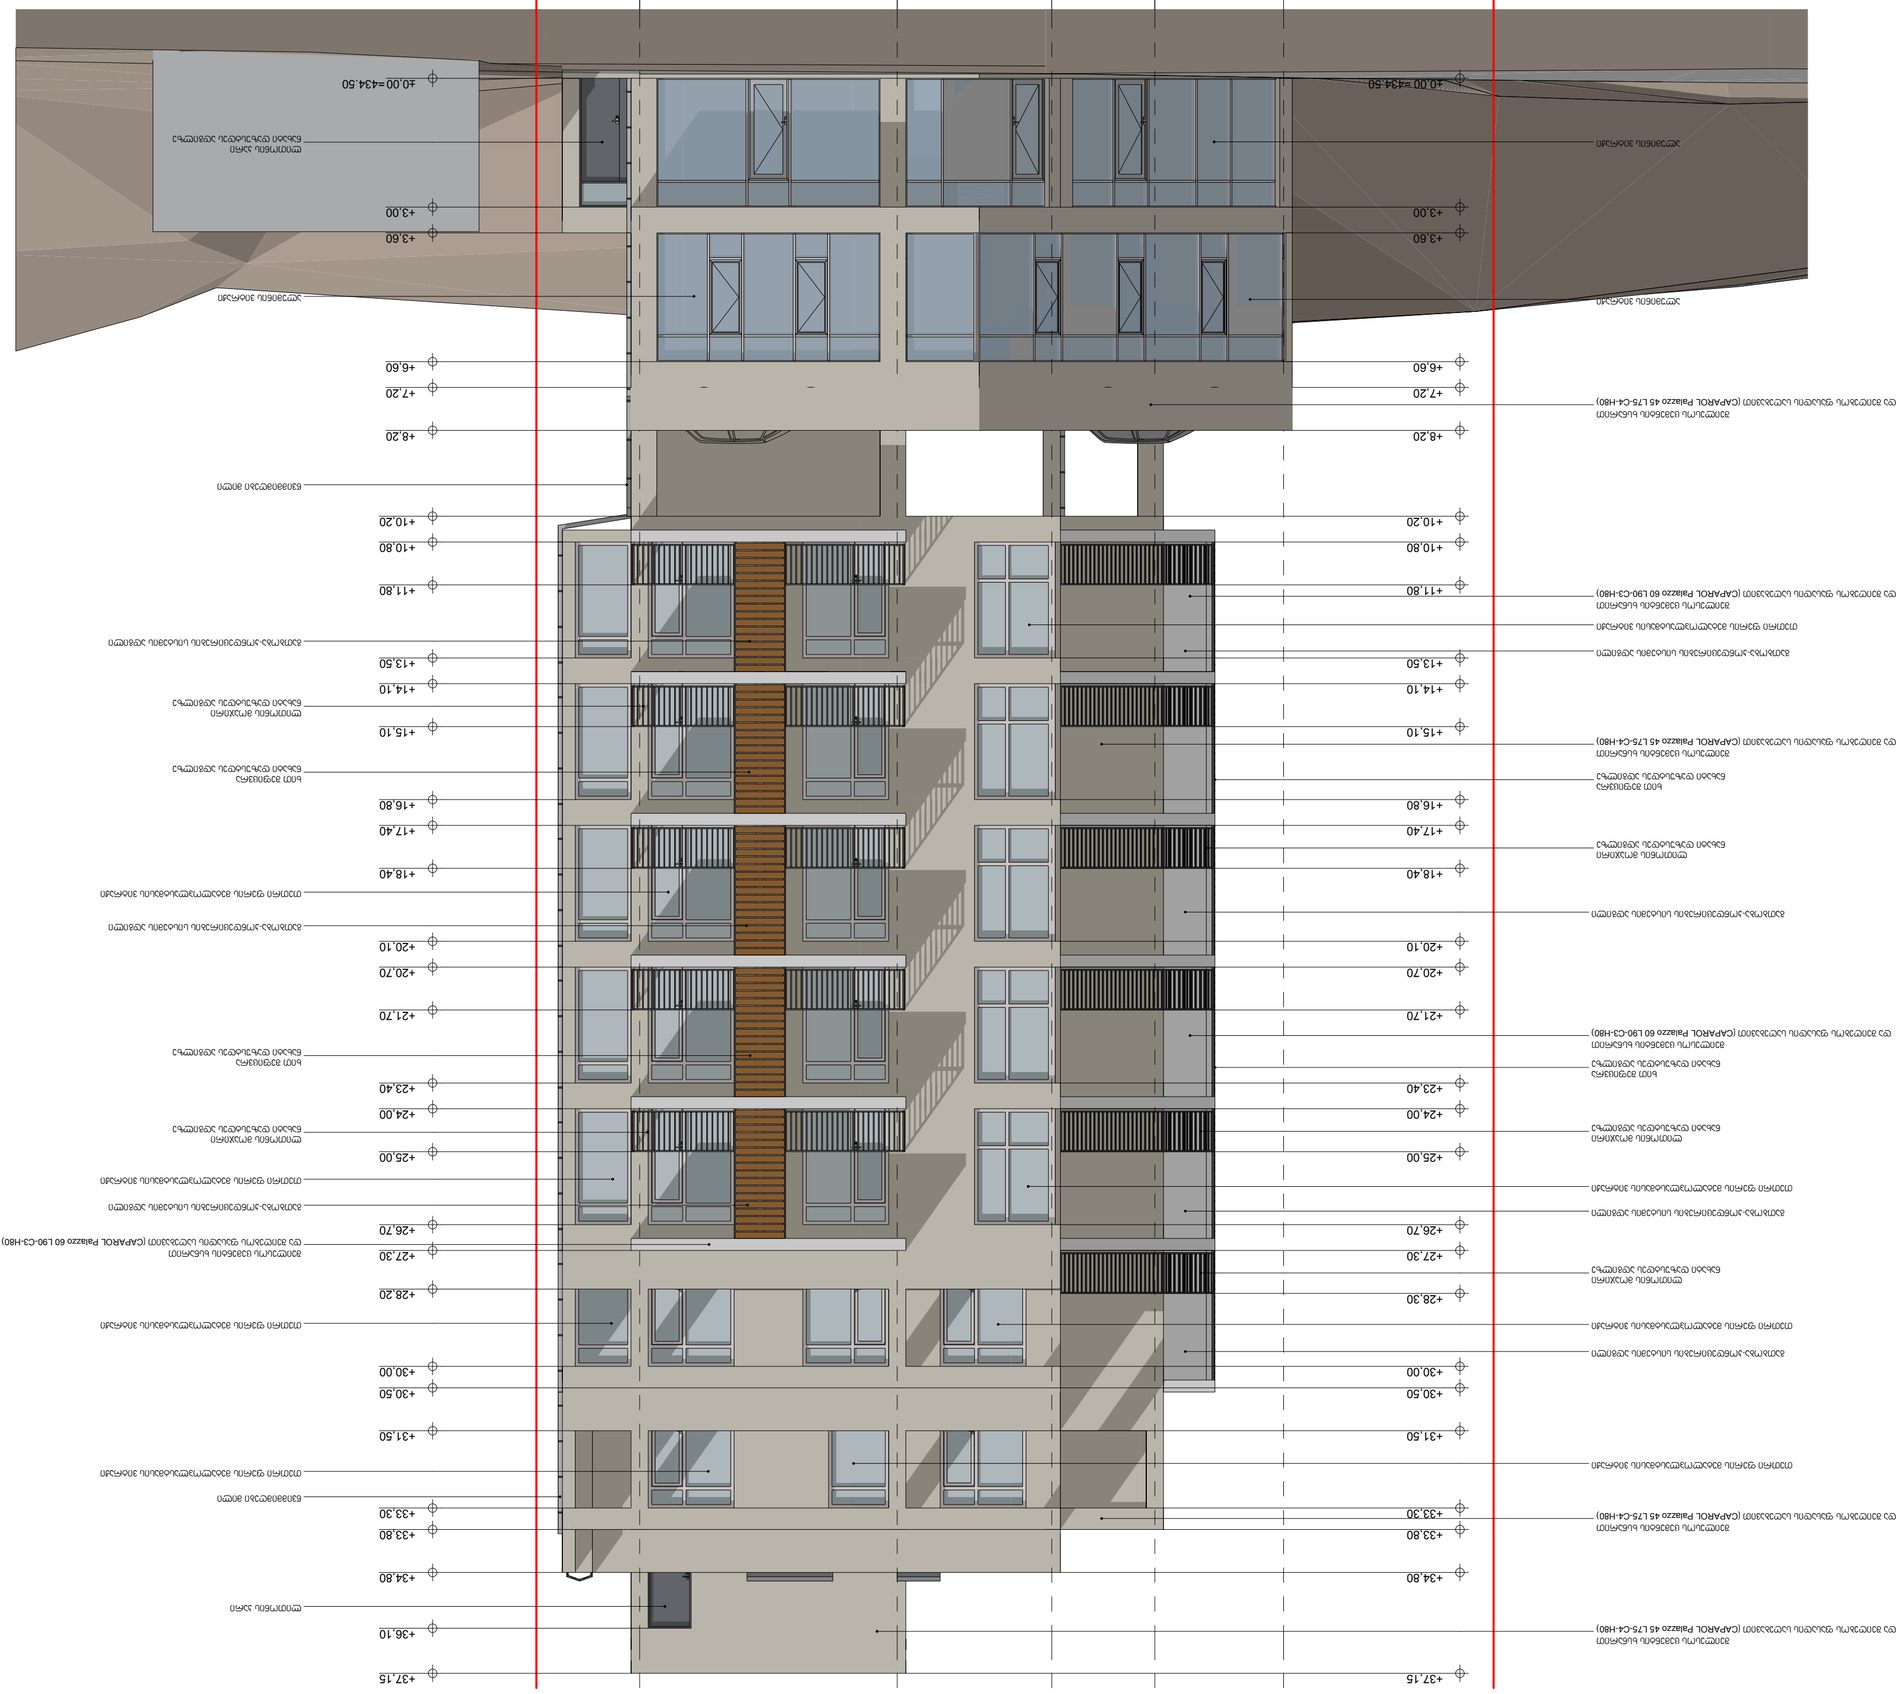

1
2
3
4
5
6
6,00
4,00
6,00
4,00
6,00
±0,00=434.50
-40.00=434.50
+3.60
+3.00
+6.00
+6.60
+7.20
+8.20
+9.60
+10.20
+10.80
+11.80
+12.90
+13.50
+14.10
+15.10
+16.20
+16.80
+17.40
+18.40
+19.50
+20.10
+20.70
+21.70
+22.80
+23.40
+24.00
+25.00
+26.10
+26.70
+27.30
+29.40
+30.00
+30.60
+33.30
+33.90
+34.80
+35.75
+36.35
+37.15
































