

პირობითი აღნიშვნები:

1. შენობაში არსებული ფართები:
   - ოთახები -18 -20 ტემპერატურაზე - საერთო ფართი 810 $მ^2$
   - ოთახები -5 +5 ტემპერატურაზე - საერთო ფართი 3448 $მ^2$
   - სივრცე +12 ტემპერატურაზე - საერთო ფართი 1760 $მ^2$
   - შოურუმი +12 ტემპერატურაზე - საერთო ფართი 80 $მ^2$
   - პერონები (გადახურული ღია ბაქნები) - 1992 $მ^2$
2. შენობის გარეთ არსებული ფართები:
   - სამანქანო ბაქნები, პანდუსები და გზები - 4784 $მ^2$
   - მომიჯნავე სამანქანო გზა - 802 $მ^2$
3. კოლონებს შორის არსებული კონსტრუქციული კავშირები
4. კოლონებს შორის დამატებითი კონსტრუქციული კავშირები
5. ნალექების გადამყვანი ღია არხი

ნიშნულები:

საპროექტო ნოლი	443.65	0.00
არსებული ნოლი	443.30	-0.35

შენიშვნები:

1. მშენებლობის დროს ყველა ზომა გადამოწმდეს ადგილზე
2. ცისფერი ფერით ნაჩვენებია არსებული კოლონების ღერძები, იასამნისფერით საპროექტო კოლონები 200X200 მმ მილიკვადრატის
3. შენობაში ყველა იატაკის ზედაპირები მოეწყოს ±0.00 ნიშნულზე
4. პროექტში არსებული ყველა პროფ. ფენილები, კედლები და გადახურვები შესრულდეს თეთრი ფერის მასალისგან
5. ტერიტორიაზე არსებული სარკინიგზო ლიანდაგი №2 განიცდის კორექტირებას. შესაბამისად ცვლილებები გადამოწმდეს ლიანდაგების სპეციალისტის მიერ

პროექტი: სამაცივრე-საწყობი (რეკონსტრუქციის პროექტი)	არსებული ჭრილი 1-1
ადგილმდებარეობა: ავჭალა, გაგრის ქ. №2	
დამკვეთი: შ.პ.ს. "ნიუ თრეიდ 2011"	მასშტაბი: 1:300
ნაწილი: სტადია-მუშა პროექტი არქიტექტურული ნაწილი	გვერდი: ა-4
დირექტორი: ბ. გურგენიძე	სულ გვერდები: ა-34
პრ. მთ.არქიტექტორი: ი. ბარნაბიშვილი	ფორმატი: A-1
შეასრულა: ი. ბარნაბიშვილი	თარიღი: 17.05.12

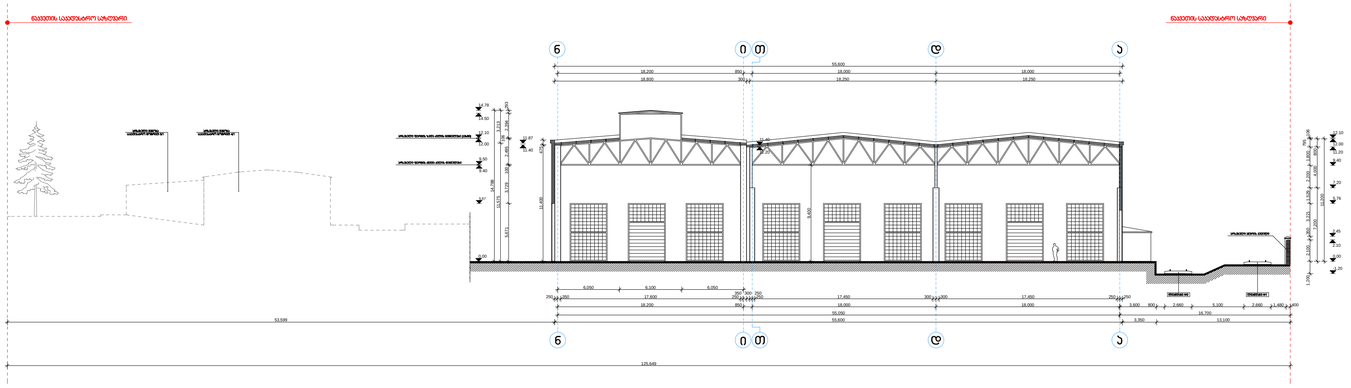
ნაპირგამაგრების საპროექტო ნიშნული
ნაპირგამაგრების საპროექტო ნიშნული
ნაპირგამაგრების საპროექტო ნიშნული

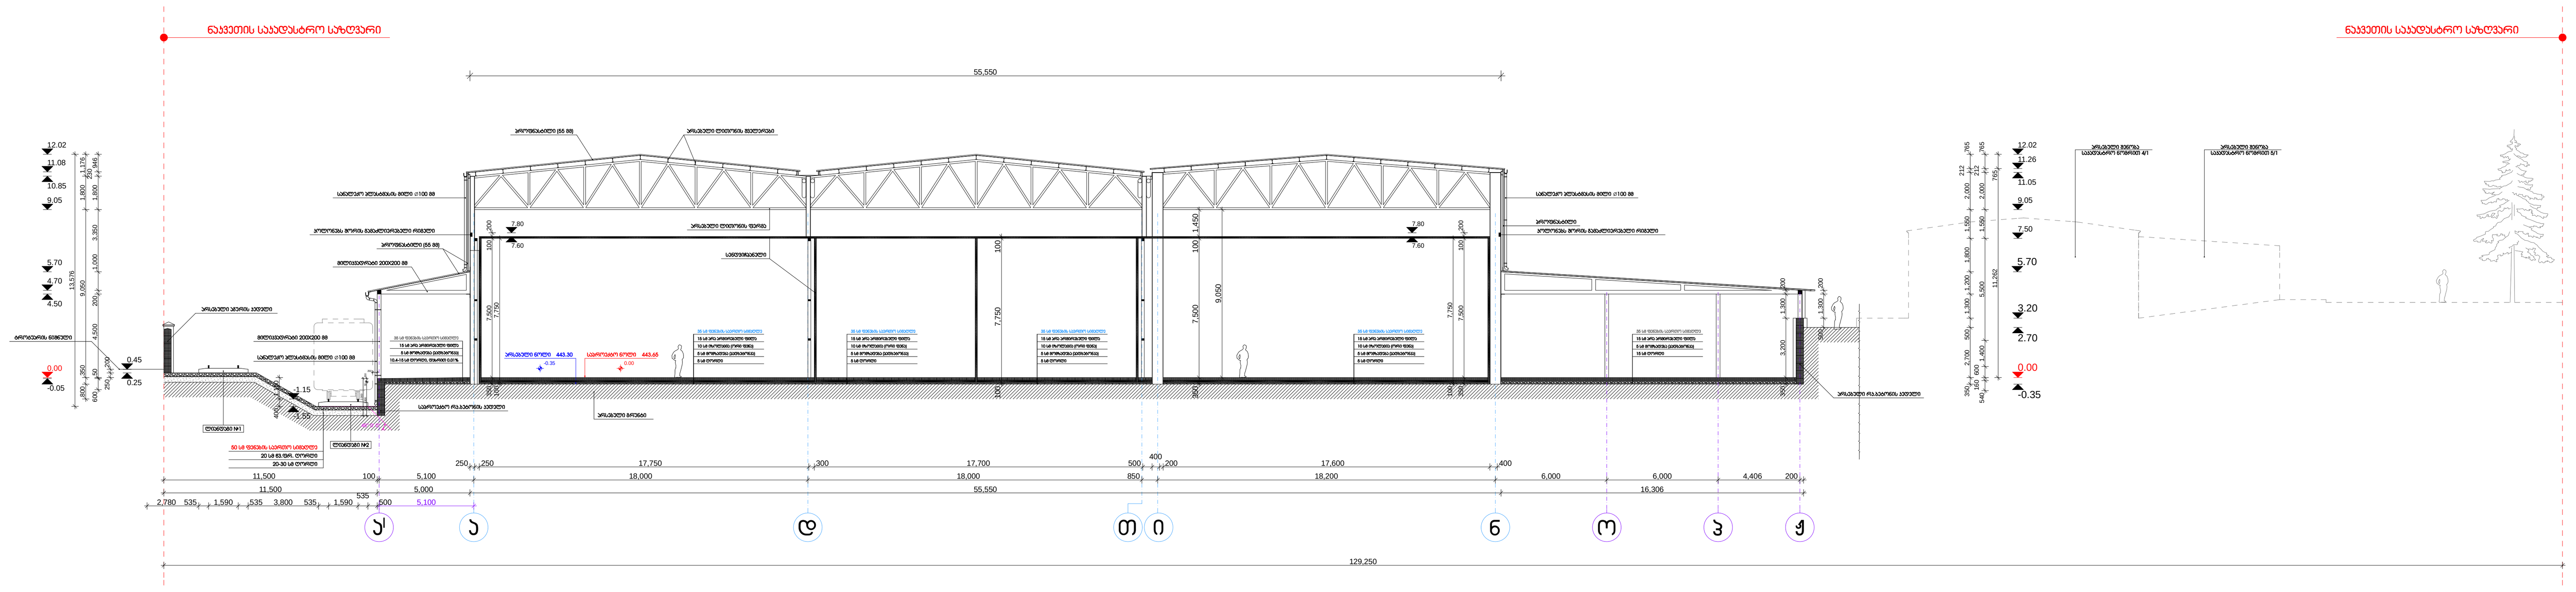

პირობითი აღნიშვნები:

1. შენობაში არსებული ფართები:
   - ოთახები -18 -20 ტემპერატურაზე - საერთო ფართი 810 $მ^2$
   - ოთახები -5 +5 ტემპერატურაზე - საერთო ფართი 3448 $მ^2$
   - სივრცე +12 ტემპერატურაზე - საერთო ფართი 1760 $მ^2$
   - შოურუმი +12 ტემპერატურაზე - საერთო ფართი 80 $მ^2$
   - პერონები (გადახურული ღია ბაქნები) - 1992 $მ^2$
2. შენობის გარეთ არსებული ფართები:
   - სამანქანო ბაქნები, პანდუსები და გზები - 4784 $მ^2$
   - მომიჯნავე სამანქანო გზა - 802 $მ^2$
3. კოლონებს შორის არსებული კონსრუქციული კავშირები
4. კოლონებს შორის დამატებითი კონსრუქციული კავშირები
5. ნალექების გადამყვანი ღია არხი

ნიშნულები:

საპროექტო ნოლი	443.65	0.00
არსებული ნოლი	443.30	-0.35

შენიშვნები:

1. მშენებლობის დროს ყველა ზომა გადამოწმდეს ადგილზე
2. ცისფერი ფერით ნაჩვენებია არსებული კოლონების ღერძები, იასამნისფერით საპროექტო კოლონები 200X200 მმ მილიკვადრატის
3. შენობაში ყველა იატაკის ზედაპირები მოეწყოს ±0.00 ნიშნულზე
4. პროექტში არსებული ყველა პროფ. ფენილები, კედლები და გადახურვები შესრულდეს თეთრი ფერის მასალისგან
5. ტერიტორიაზე არსებული სარკინიგზო ლიანდაგი №2 განიცდის კორექტირებას. შესაბამისად ცვლილებები გადამოწმდეს ლიანდაგების სპეციალისტის მიერ

პროექტი: სამაცივრე-საწყობი (რეკონსტრუქციის პროექტი)	საპროექტო ჭრილი 1-1		
ადგილმდებარეობა: ავჭალა, გაგრის ქ. №2			
დამკვეთი: შ.პ.ს. "ნიუ თრეიდ 2011"	მასშტაბი:	1:300	
ნაწილი: სტადია-მუშა პროექტი არქიტექტურული ნაწილი	გვერდი:	ა-13	
დირექტორი: ბ. გურგენიძე	სულ გვერდები:	ა-34	
არ. მთ.არქიტექტორი: ი. ბარნაბიშვილი	ფორმატი:	A-1	
შეასრულა: ი. ბარნაბიშვილი	თარიღი:	17.05.12	

ARCO LTD

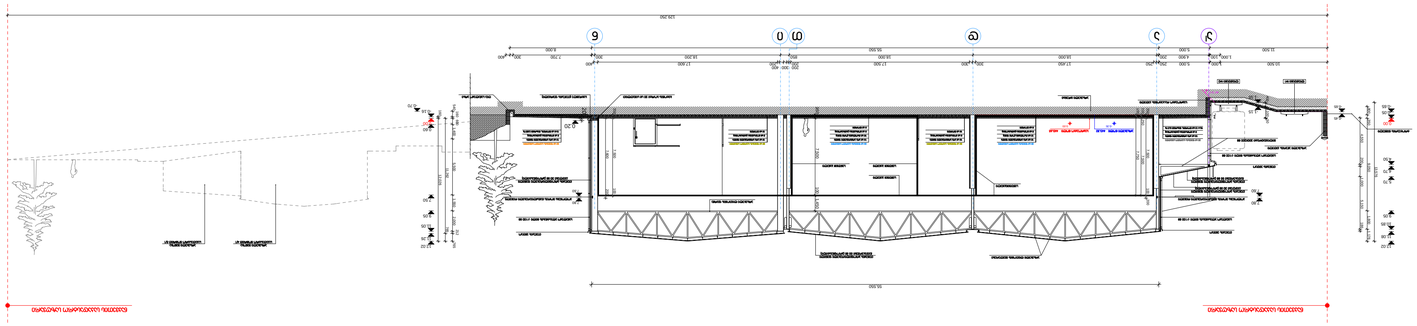













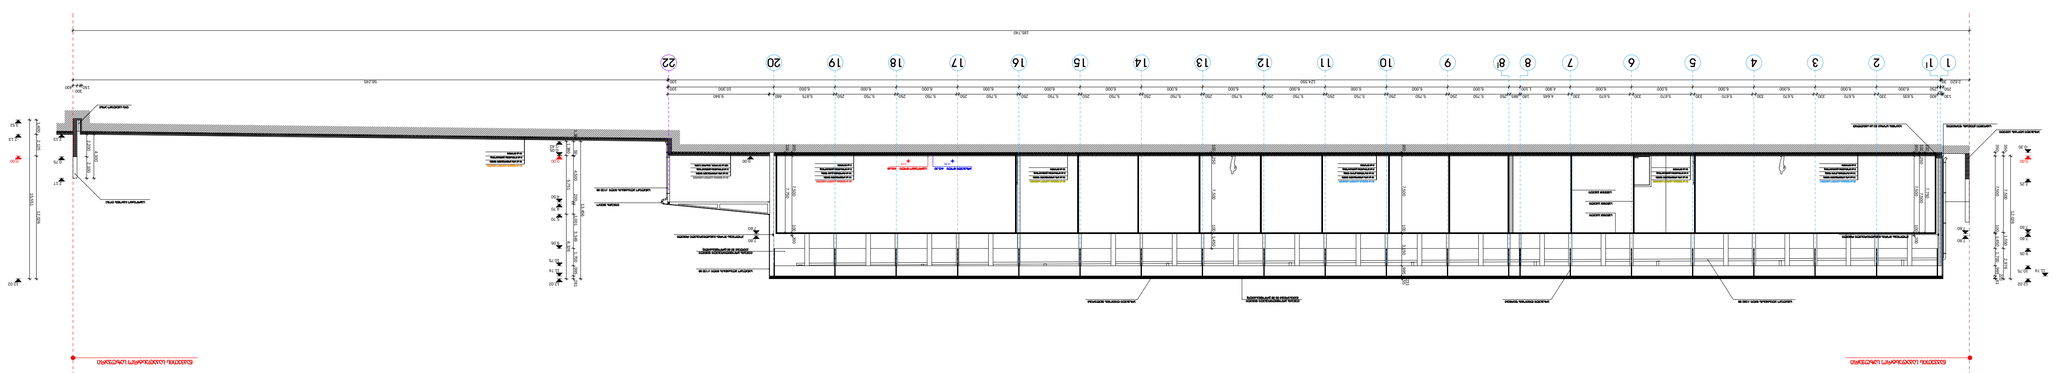


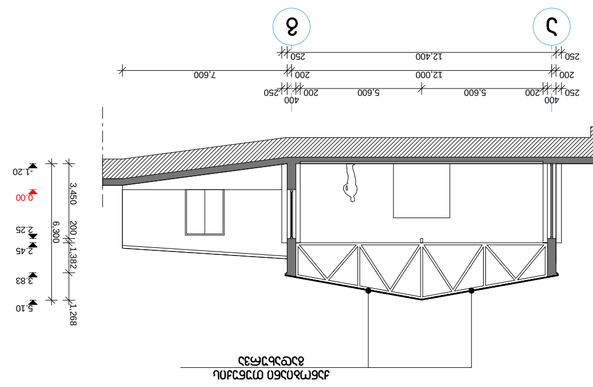


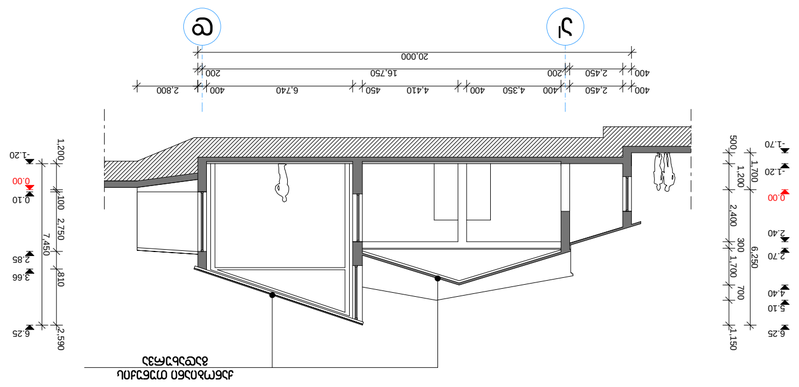




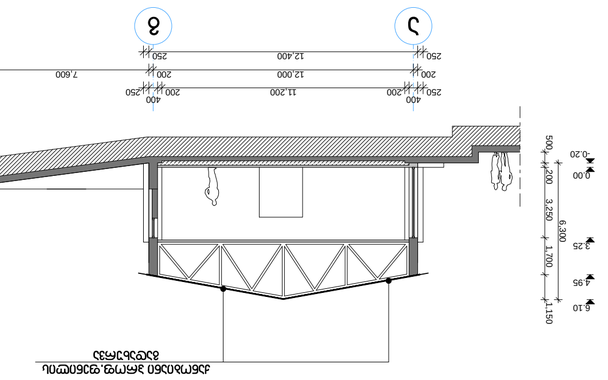


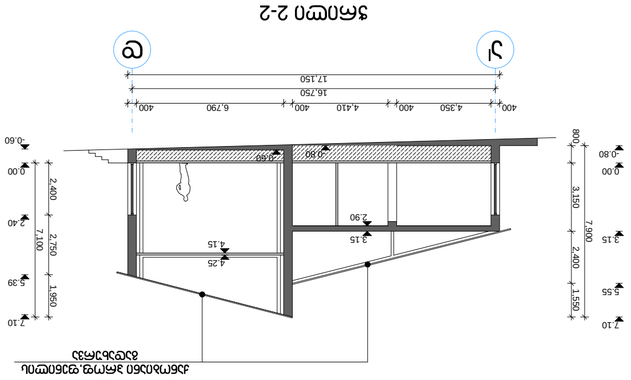








AFCO LTD

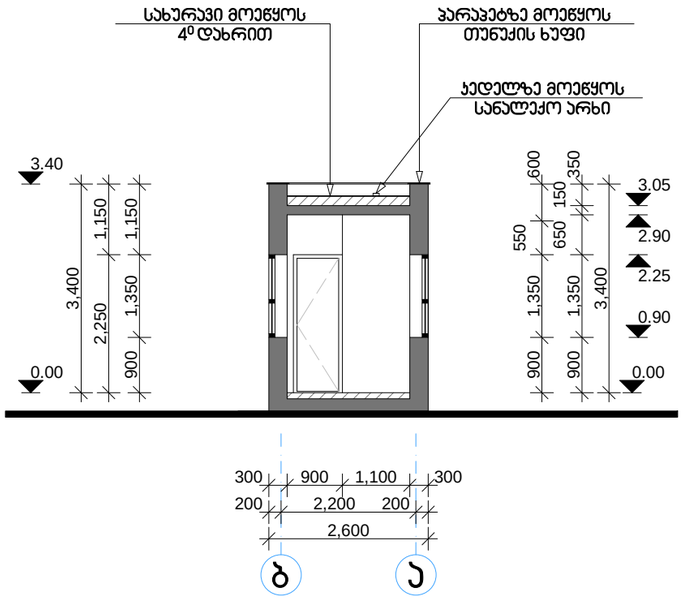

ჭრილი 2-2

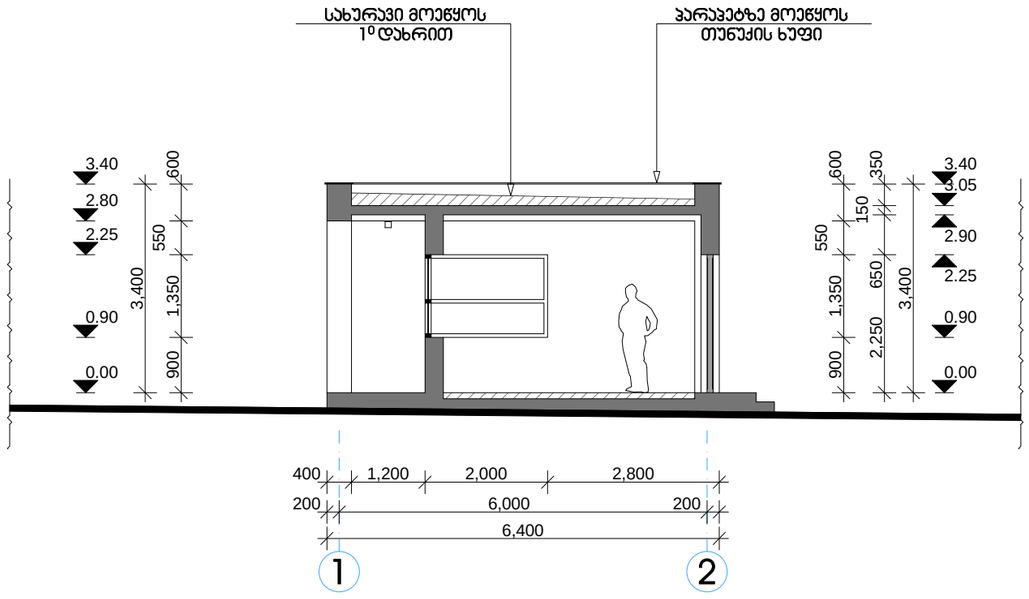

ჭრილი 1-1

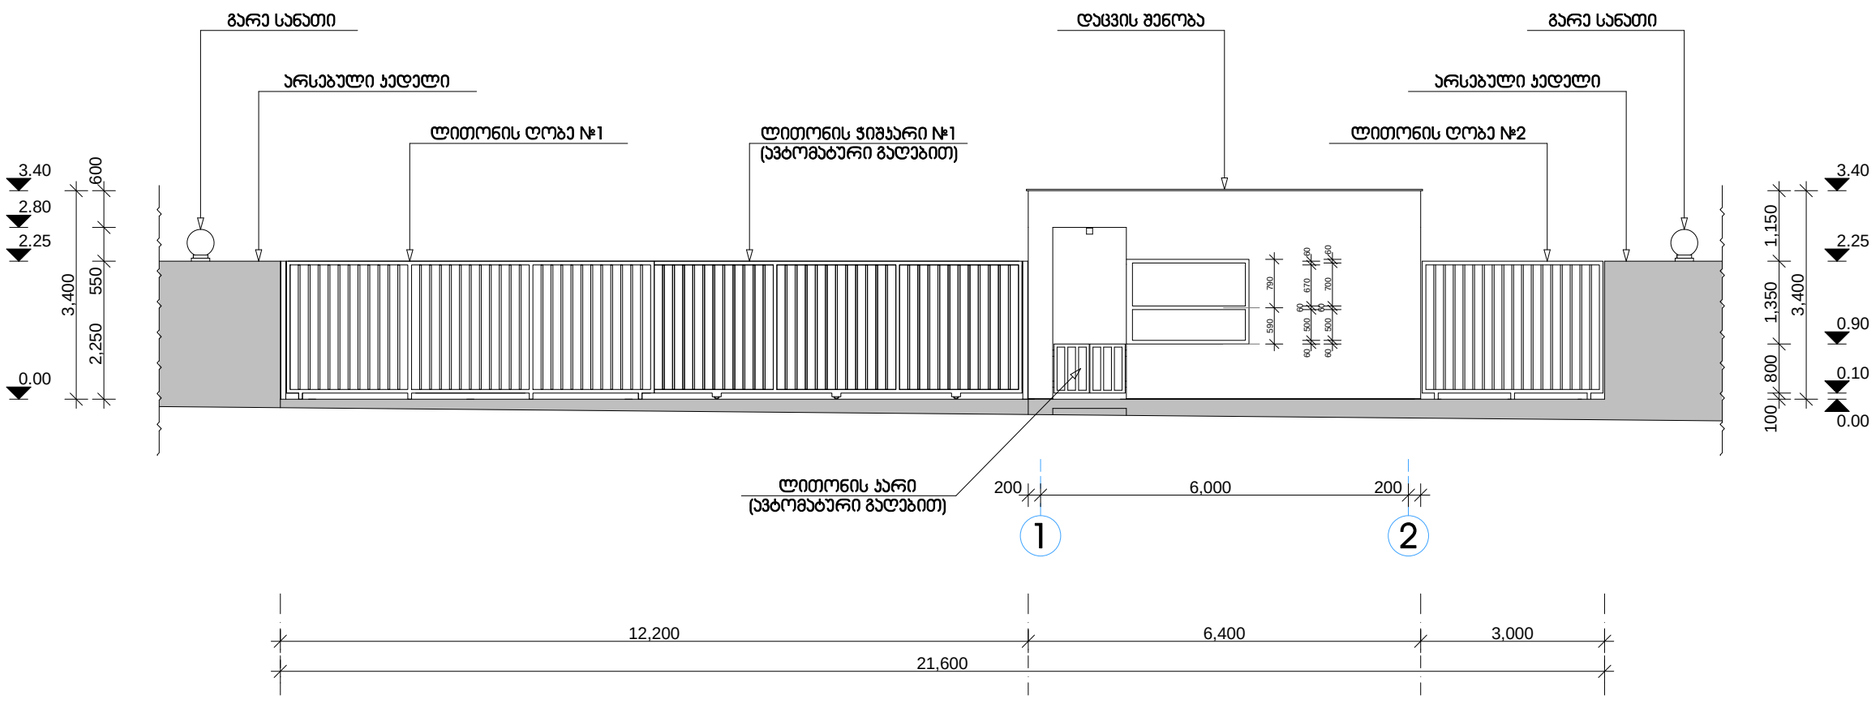

განშლა შესასვლელის მხრიდან

პროექტი:
სამაცივრე-საწყობი
(რეკონსტრუქციის პროექტი)

ადგილმდებარეობა:
ავჭალა
გაგრის ქ. №2

დამკვეთი:
შ.პ.ს. "ნიუ თრეიდ 2011"

ნაწილი:
არქიტექტურული ნაწილი

დირექტორი:
ი. ბარნაბიშვილი

პრ. მთ.არქიტექტორი:
ი. ბარნაბიშვილი

შეასრულა:
ბ. გურგენიძე

პირობითი აღნიშვნები:

შენიშვნები:

1. მშენებლობის დროს ჭვლა ზომა გადამოწმდეს ადგილზე
2. მშენებლობის დროს ჭვლა ცვლილება შეთანხმდეს არქიტექტორთან
3. დაცვის შენობის 0.00 ნიშნული არ შეესაბამება საპროექტო 0.00 ნიშნულს

განშლა შესასვლელის მხრიდან
ჭრილები 1-1 და 2-2

მასშტაბი:	1:100
გვერდი:	ა-29
სულ გვერდები:	ა-34
ფორმატი:	A-3
თარიღი:	17.05.12

ARCO

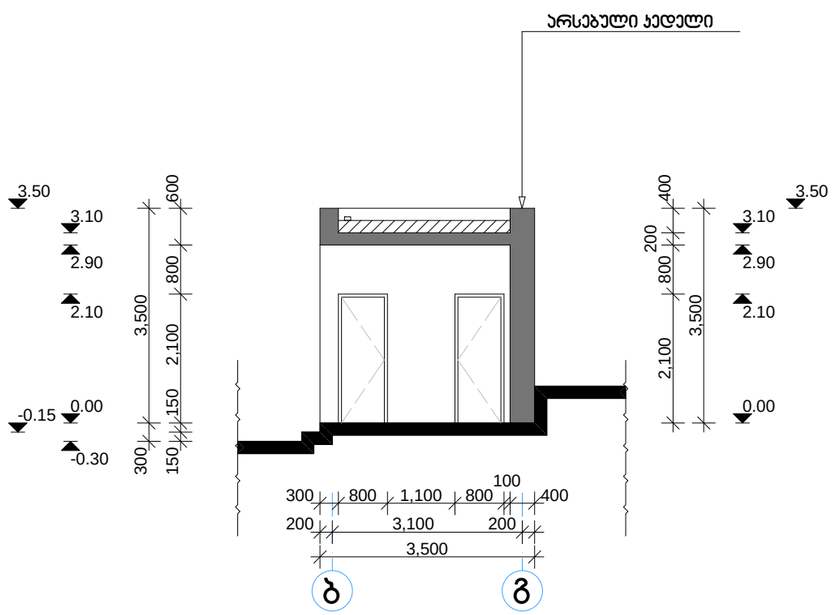

ჭრილი 1-1

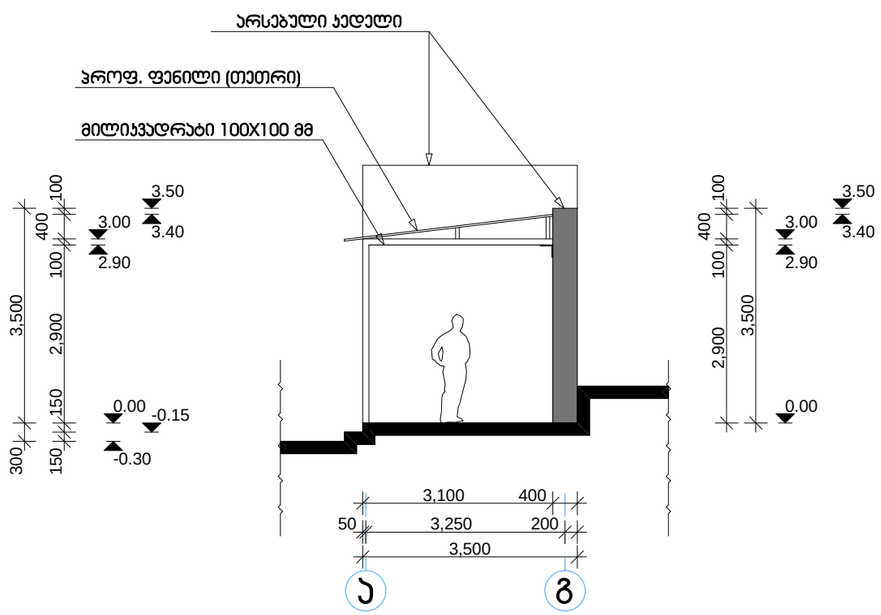

ჭრილი 2-2

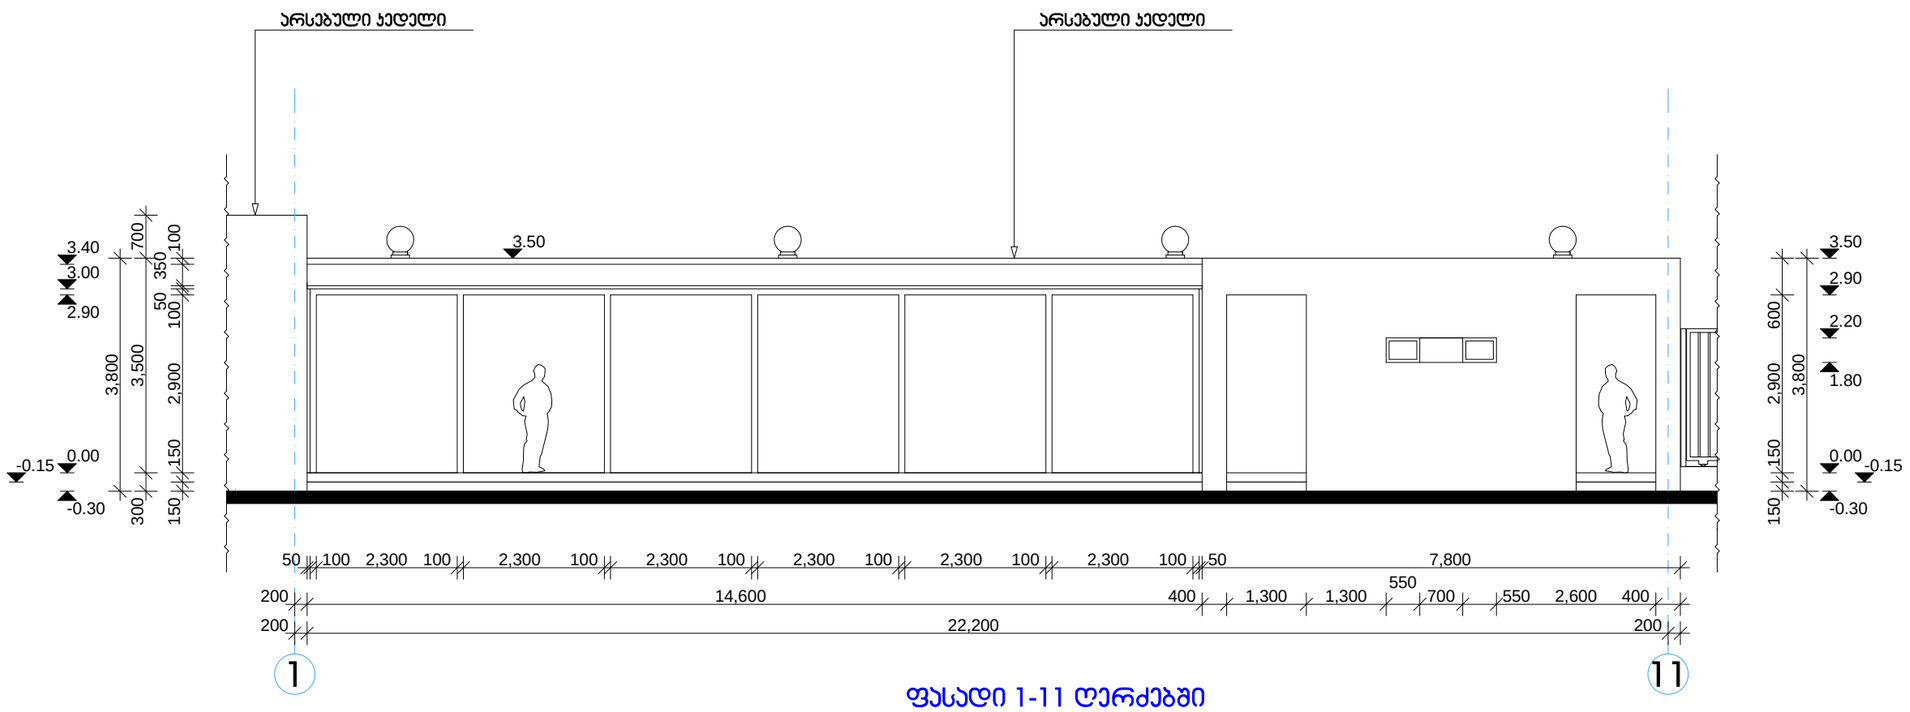

ფასადი 1-11 ღერძებში

პროექტი:
სამაცივრე-საწყობი
(რეკონსტრუქციის პროექტი)

ადგილმდებარეობა:
ავჭალა
გაგრის ქ. №2

დამკვეთი:
შ.პ.ს. "ნიუ თრეიდ 2011"

ნაწილი:
არქიტექტურული ნაწილი

დირექტორი:
ი. ბარნაბიშვილი

პრ. მთ.არქიტექტორი:
ი. ბარნაბიშვილი

შესრულა:
ბ. გურგენიძე

პირობითი აღნიშვნები:

- არსებული ბლოკის ღობე
- საპროექტო ბლოკის ჯიხურები

შენიშვნები:

1. მშენებლობის დროს ყველა ზომა გადამოწმდეს ადგილზე
2. მშენებლობის დროს ყველა ცვლილება შეთანხმდეს არქიტექტორთან
3. ტუალეტების შენობისა და ფანჩატურის 0.00 ნიშნული არ შეესაბამება საპროექტო 0.00 ნიშნულს

ტუალეტების შენობის და ფანჩატურის ფასადი და ჭრილები

მასშტაბი:	1:100
გვერდი:	ა-34
სულ გვერდები:	ა-34
ფორმატი:	A-3
თარიღი:	17.05.12

ARCO LTD