
ნაპირგამაგრების ფილები
არსებული შენობა
არსებული შენობა
არსებული შენობა
ნაპირგამაგრების ქვიშა-ხრეშოვანი ბალიში
ნაპირგამაგრების ბეტონის ბარიერი
ნაპირგამაგრების ბეტონის ბარიერი
ნაპირგამაგრების ბეტონის ბალიში
ნაპირგამაგრების ბეტონის ბალიში
ნაპირგამაგრების ბეტონის ბალიში

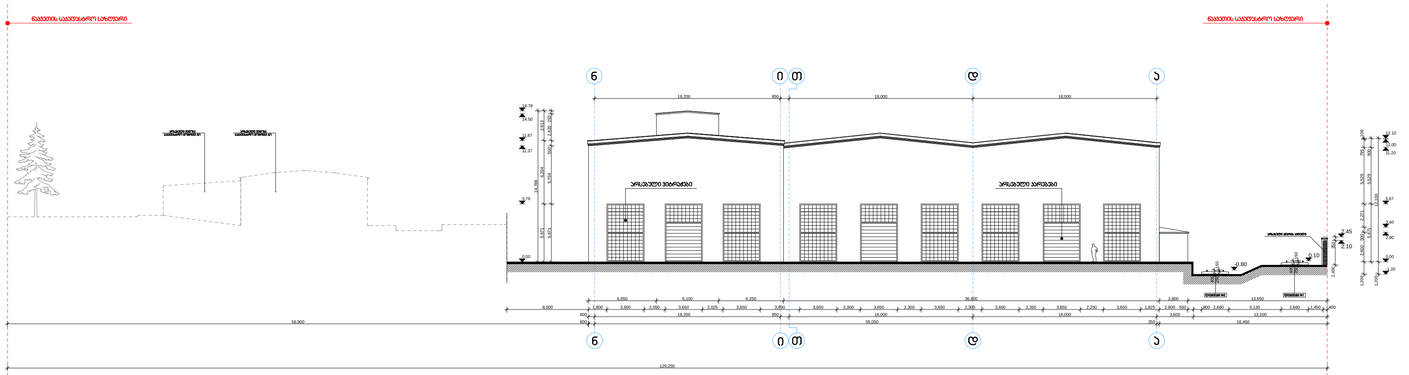

პირობითი აღნიშვნები:

1. შენობაში არსებული ფართები:
   - ოთახები -18 -20 ტემპერატურაზე - საერთო ფართი 810 მ²
   - ოთახები -5 +5 ტემპერატურაზე - საერთო ფართი 3448 მ²
   - სივრცე +12 ტემპერატურაზე - საერთო ფართი 1760 მ²
   - მოერთმი +12 ტემპერატურაზე - საერთო ფართი 80 მ²
   - პერონები (გადახურული და ბაქნები) - 1992 მ²
2. შენობის გარეთ არსებული ფართები:
   - სამანქანო ბაქნები, პანდუსები და გზები - 4784 მ²
   - მოგიზნავე სამანქანო გზა - 802 მ²
3. პოლიგონის შორის არსებული პონსტრუქციული კავშირები
4. პოლიგონის შორის დამატებითი პონსტრუქციული კავშირები
5. ნაღვაქების გადამყვანი ღია არხი

ნიშნულები:

საპროექტო ნოლი	443.65	0.00
არსებული ნოლი	443.30	-0.35

შენიშვნები:

1. მიწვნელობის დროს ყველა ზომა გადამოწმდეს ადგილზე
2. ცისფერი ფერით ნაჩვენების არსებული პოლიგონის ღერძები, ისამნისფერით საპროექტო პოლიგონი 200X200 მმ მილიკვადრატის
3. შენობაში ყველა იატაკის ზედაპირი მოეწყოს +0.00 ნიშნულზე
4. პროექტში არსებული ყველა პროფ. ფენილები, პედლები და გადახურვები შესრულდეს თეთრი ფერის მასალისგან
5. ტერიტორიაზე არსებული სარკინიგზო ლიანდაგი №2 განიცდის პორეკტირებას. შესაბამისად ცვლილებები გადამოწმდეს ლიანდაგების სპეციალისტის მიერ

პრ. მთ.არქიტექტორი:	ი. ბარნაბიშვილი
შესრულა:	ი. ბარნაბიშვილი

არსებული ფასადი ნ-ა ღერძებში

მასშტაბი:	1:300
გვერდი:	ა-7
სულ გვერდები:	ა-34
ფორმატი:	A-1
თარიღი:	17.05.12

ARCO LTD

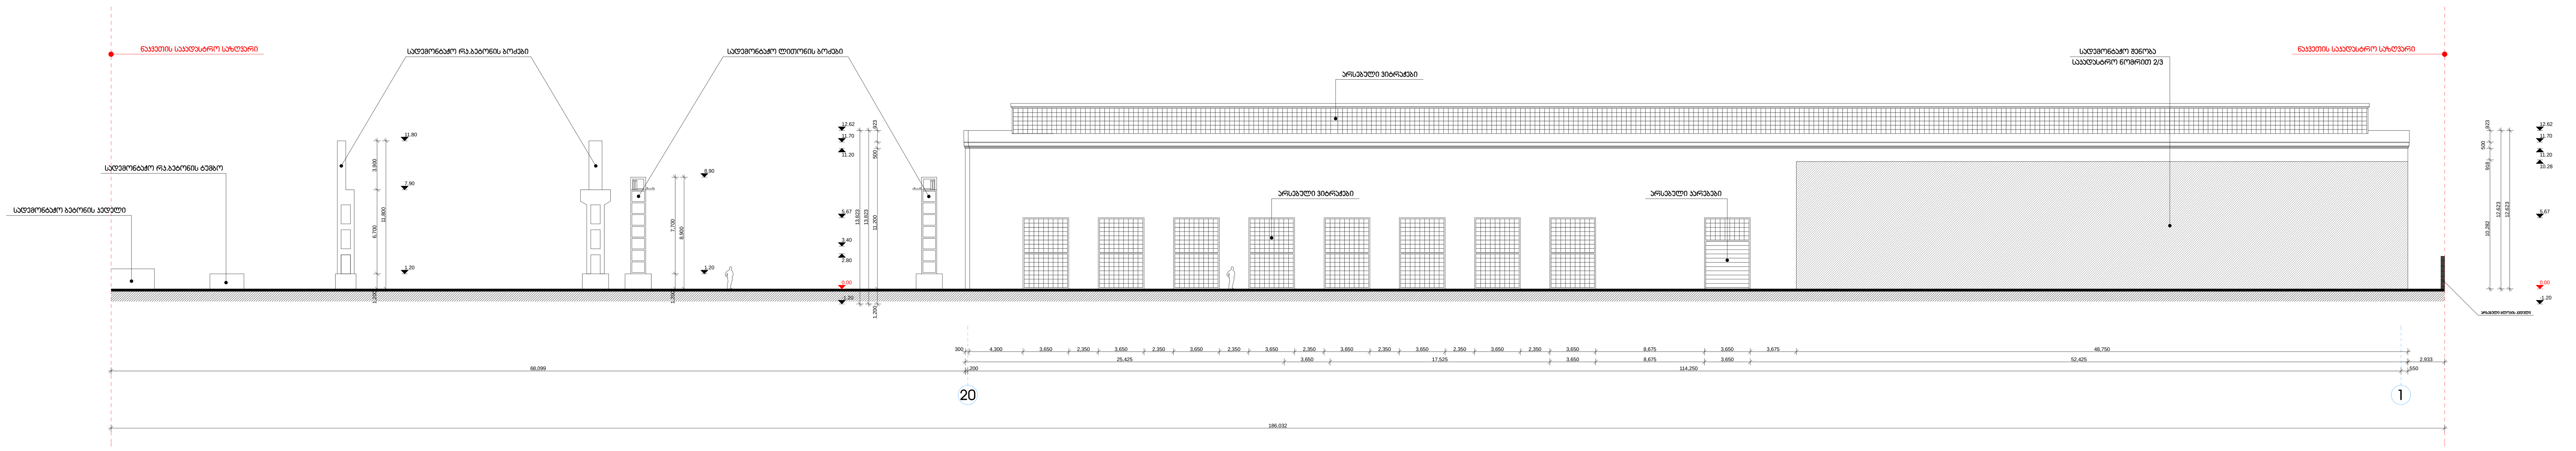

20

1

პირობითი აღნიშვნები:

1. შენობაში არსებული ფართები:
   - ოთახები -18 -20 ტემპერატურაზე - საერთო ფართი 810 $მ^2$
   - ოთახები -5 +5 ტემპერატურაზე - საერთო ფართი 3448 $მ^2$
   - სივრცე +12 ტემპერატურაზე - საერთო ფართი 1760 $მ^2$
   - შოურუმი +12 ტემპერატურაზე - საერთო ფართი 80 $მ^2$
   - პერონები (გადახურული ღია ბაქნები) - 1992 $მ^2$
2. შენობის გარეთ არსებული ფართები:
   - სამანქანო ბაქნები, პანდუსები და გზები - 4784 $მ^2$
   - მომიჯნავე სამანქანო გზა - 802 $მ^2$
3. კოლონებს შორის არსებული კონსრუქციული კავშირები
4. კოლონებს შორის დამატებითი კონსრუქციული კავშირები
5. ნალექების გადამყვანი ღია არხი

ნიშნულები:

საპროექტო ნოლი	443.65	0.00
არსებული ნოლი	443.30	-0.35

შენიშვნები:

1. მშენებლობის დროს ყველა ზომა გადამოწმდეს ადგილზე
2. ცისფერი ფერით ნაჩვენებია არსებული კოლონების ღერძები, იასამნისფერით საპროექტო კოლონები 200X200 მმ მილიკვადრატის
3. შენობაში ყველა იატაკის ზედაპირები მოეწყოს ±0.00 ნიშნულზე
4. პროექტში არსებული ყველა პროფ. ფენილები, კედლები და გადახურვები შესრულდეს თეთრი ფერის მასალისგან
5. ტერიტორიაზე არსებული სარკინიგზო ლიანდაგი №2 განიცდის კორექტირებას. შესაბამისად ცვლილებები გადამოწმდეს ლიანდაგების სპეციალისტის მიერ

პროექტი:	სამაცივრე-საწყობი (რეკონსტრუქციის პროექტი)
ადგილმდებარეობა:	ავჭალა, გაგრის ქ. №2
დამკვეთი:	შ.პ.ს. "ნიუ თრეიდ 2011"
ნაწილი:	სტადია-მუშა პროექტი არქიტექტურული ნაწილი
დირექტორი:	ბ. გურგენიძე
პრ. მთ.არქიტექტორი:	ი. ბარნაბიშვილი
შეასრულა:	ი. ბარნაბიშვილი

არსებული ფასადი 20-1 ღერძებში

მასშტაბი:	1:300
გვერდი:	ა-8
სულ გვერდები:	ა-34
ფორმატი:	A-1
თარიღი:	17.05.12

ARCO LTD

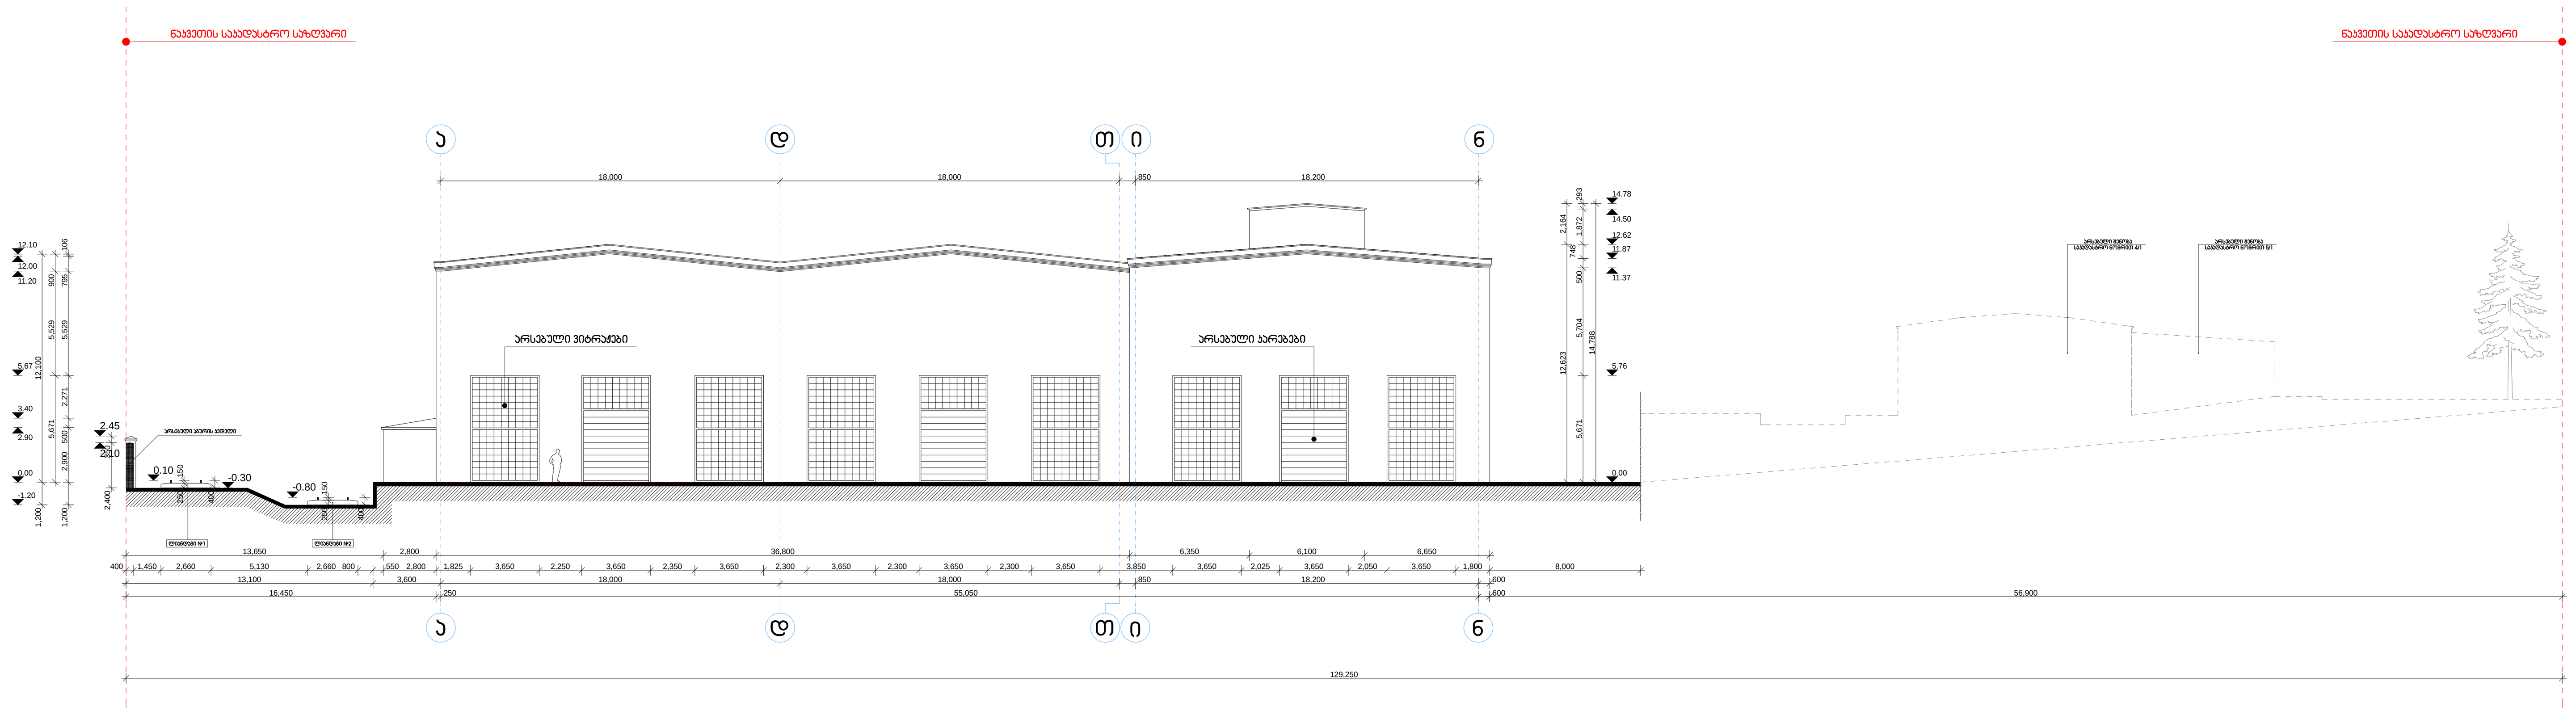

პირობითი აღნიშვნები:

1. შენობაში არსებული ფართები:
   - ოთახები -18 -20 ტემპერატურაზე - საერთო ფართი 810 მ²
   - ოთახები -5 +5 ტემპერატურაზე - საერთო ფართი 3448 მ²
   - სივრცე +12 ტემპერატურაზე - საერთო ფართი 1760 მ²
   - შოურუმი +12 ტემპერატურაზე - საერთო ფართი 80 მ²
   - პერონები (გადახურული ღია ბაქნები) - 1992 მ²
2. შენობის გარეთ არსებული ფართები:
   - სამანქანო ბაქნები, პანდუსები და გზები - 4784 მ²
   - მომიჯნავე სამანქანო გზა - 802 მ²
3. კოლონებს შორის არსებული კონსტრუქციული კავშირები
4. კოლონებს შორის დამატებითი კონსტრუქციული კავშირები
5. ნალექების გადამყვანი ღია არხი

ნიშნულები:

საპროექტო ნოლი	443.65	0.00
არსებული ნოლი	443.30	-0.35

შენიშვნები:

1. მშენებლობის დროს ყველა ზომა გადამოწმდეს ადგილზე
2. ცისფერი ფერით ნაჩვენებია არსებული კოლონების ღერძები, იასამნისფერით საპროექტო კოლონები 200X200 მმ მილიკვადრატის
3. შენობაში ყველა იატაკის ზედაპირები მოეწყოს ±0.00 ნიშნულზე
4. პროექტში არსებული ყველა პროფ. ფენილები, კედლები და გადახურვები შესრულდეს თეთრი ფერის მასალისგან
5. ტერიტორიაზე არსებული სარკინიგზო ლიანდაგი №2 განიცდის კორექტირებას. შესაბამისად ცვლილებები გადამოწმდეს ლიანდაგების სპეციალისტის მიერ

პროექტი:
სამაცივრე-საწყობი (რეკონსტრუქციის პროექტი)

ადგილმდებარეობა:
ავჭალა, გაგრის ქ. №2

დამკვეთი:
შ.პ.ს. "ნიუ თრეიდ 2011"

ნაწილი:
სტადია-მუშა პროექტი არქიტექტურული ნაწილი

დირექტორი:
ბ. გურგენიძე

პრ. მთ.არქიტექტორი:
ი. ბარნაბიშვილი

შეასრულა:
ი. ბარნაბიშვილი

არსებული ფასადი ა-6 ღერძებში

მასშტაბი:	1:300
გვერდი:	ა-9
სულ გვერდები:	ა-34
ფორმატი:	A-1
თარიღი:	17.05.12

ARCO LTD

1
20
22
23
27

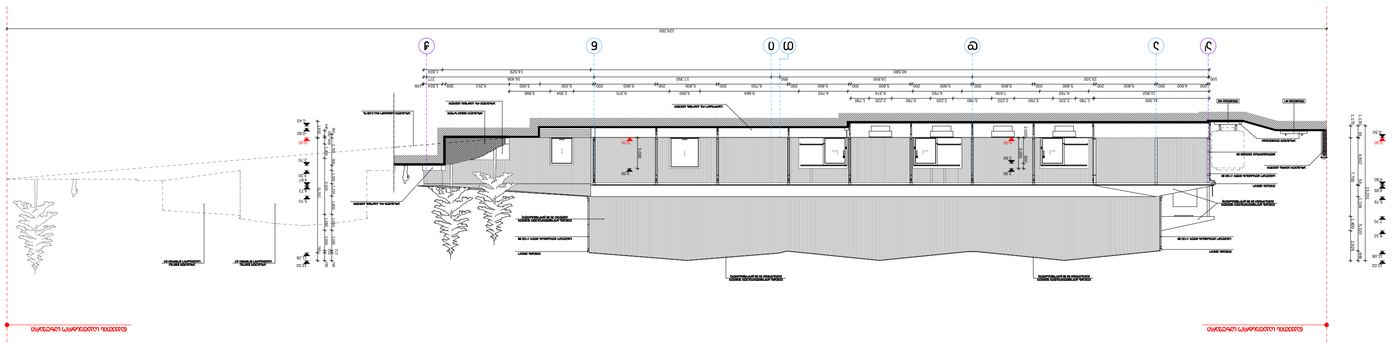





























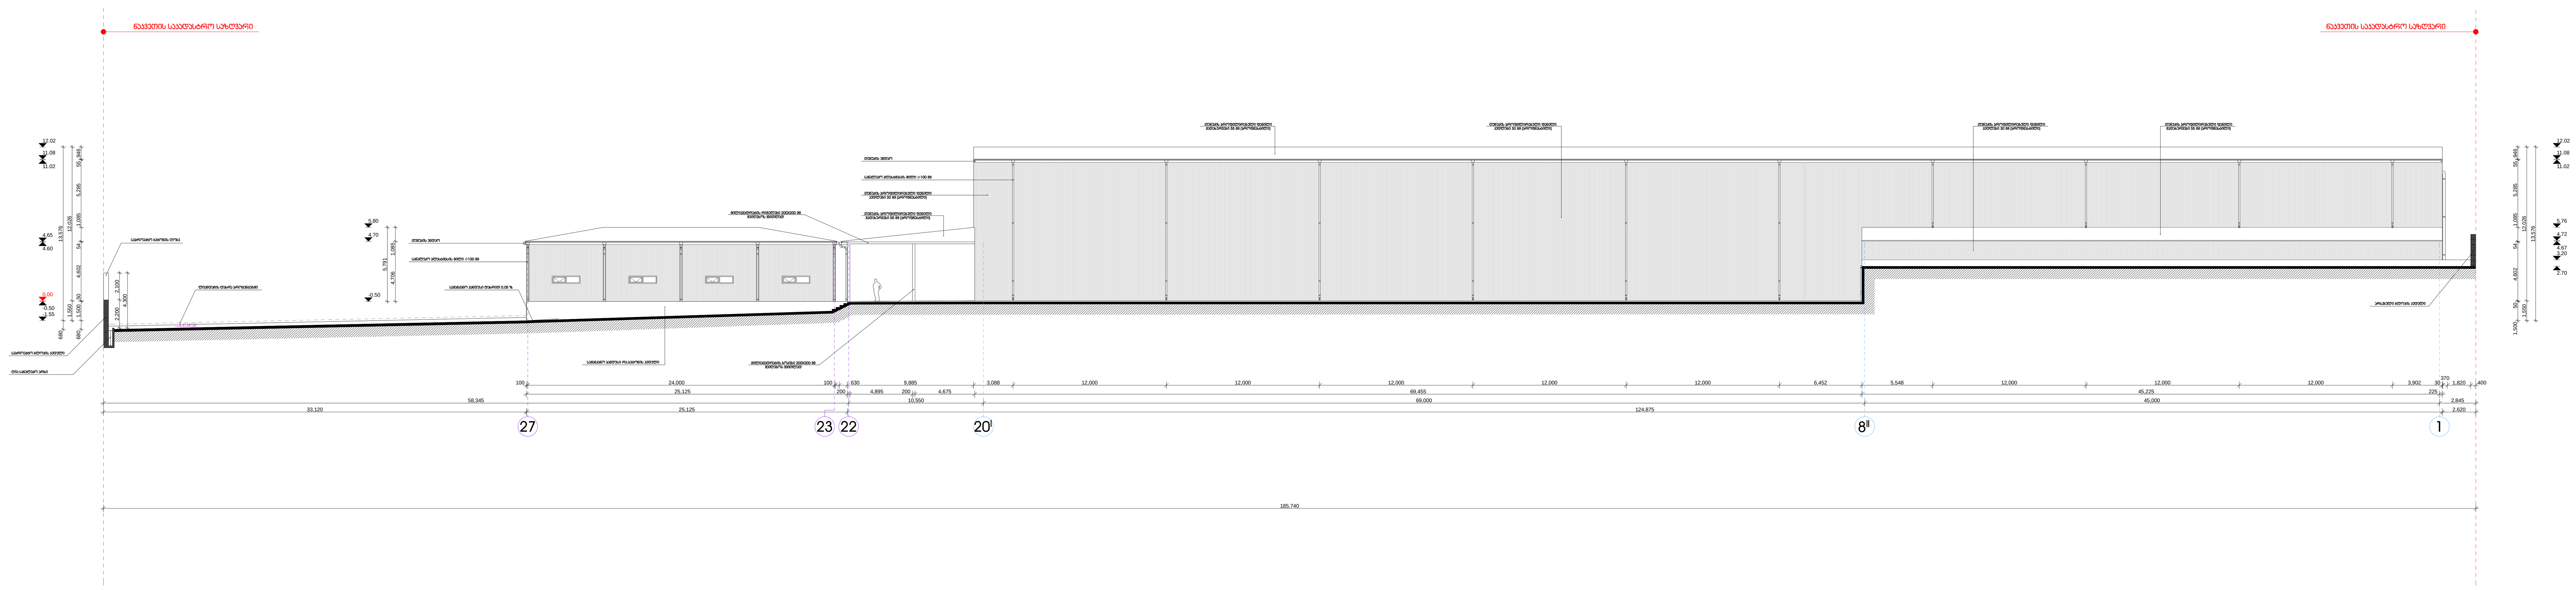

პირობითი აღნიშვნები:

1. შენობაში არსებული ფართები:
   - ოთახები -18 -20 ტემპერატურაზე - საერთო ფართი 810 მ²
   - ოთახები -5 +5 ტემპერატურაზე - საერთო ფართი 3448 მ²
   - სივრცე +12 ტემპერატურაზე - საერთო ფართი 1760 მ²
   - შოურუმი +12 ტემპერატურაზე - საერთო ფართი 80 მ²
   - პერონები (გადახურული ღია ბაქნები) - 1992 მ²
2. შენობის გარეთ არსებული ფართები:
   - სამანქანო ბაქნები, პანდუსები და გზები - 4784 მ²
   - მომიჯნავე სამანქანო გზა - 802 მ²
3. კოლონებს შორის არსებული კონსრუქციული კავშირები
4. კოლონებს შორის დამატებითი კონსრუქციული კავშირები
5. ნალექების გადამყვანი ღია არხი

ნიშნულები:

საპროექტო ნოლი	443.65	0.00
არსებული ნოლი	443.30	-0.35

შენიშვნები:

1. მშენებლობის დროს ყველა ზომა გადამოწმდეს ადგილზე
2. ცისფერი ფერით ნაჩვენებია არსებული კოლონების ღერძები, იასამნისფერით საპროექტო კოლონები 200X200 მმ მილიკვადრატის
3. შენობაში ყველა იატაკის ზედაპირები მოეწყოს ±0.00 ნიშნულზე
4. პროექტში არსებული ყველა პროფ. ფენილები, კედლები და გადახურვები შესრულდეს თეთრი ფერის მასალისგან
5. ტერიტორიაზე არსებული სარკინიგზო ლიანდაგი №2 განიცდის კორექტირებას. შესაბამისად ცვლილებები გადამოწმდეს ლიანდაგების სპეციალისტის მიერ

პროექტი:
სამაცივრე-საწყობი (რეკონსტრუქციის პროექტი)

ადგილმდებარეობა:
ავჭალა, გაგრის ქ. №2

დამკვეთი:
შ.პ.ს. "ნიუ თრეიდ 2011"

ნაწილი:
სტადია-მუშა პროექტი არქიტექტურული ნაწილი

დირექტორი:
ბ. გურგენიძე

პრ. მთ.არქიტექტორი:
ი. ბარნაბიშვილი

შეასრულა:
ი. ბარნაბიშვილი

საპროექტო ფასადი 22-1 ღერძებში

მასშტაბი:	1:300
გვერდი:	ა-18
სულ გვერდები:	ა-34
ფორმატი:	A-1
თარიღი:	17.05.12

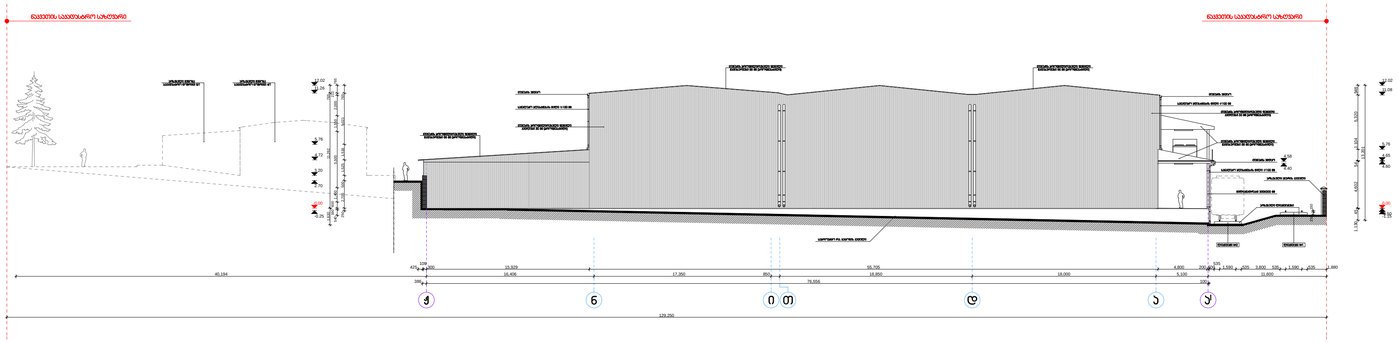
ნაპირსამაგრი კედელი
ნაპირსამაგრი კედელი
ნაპირსამაგრი კედელი


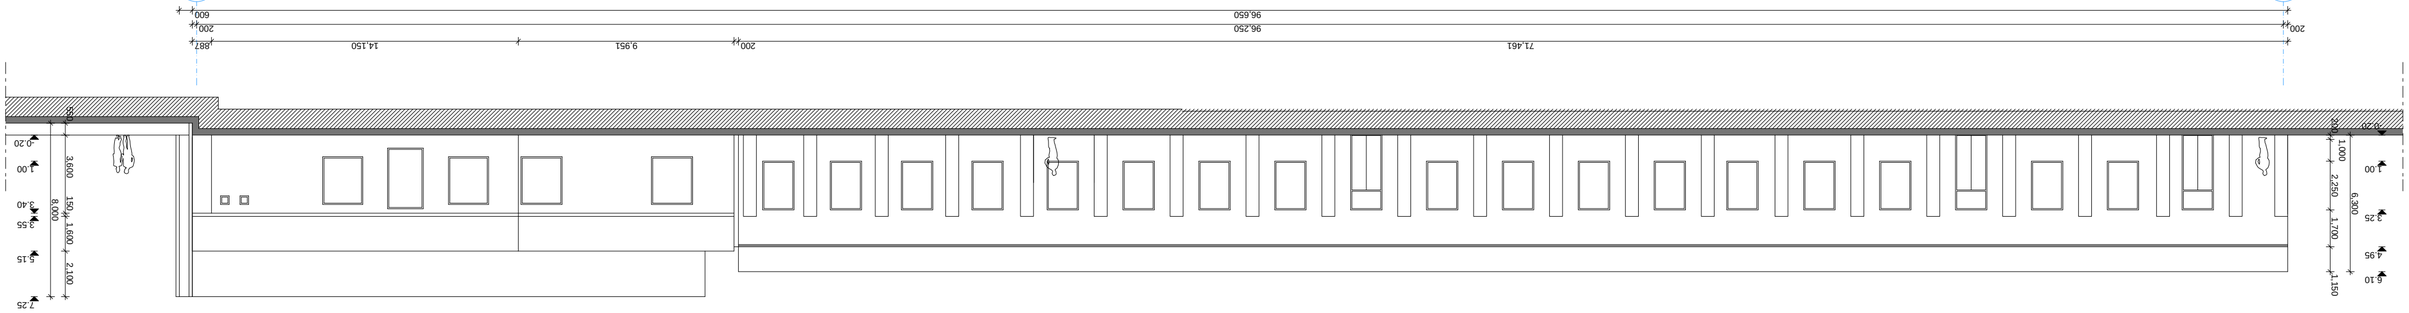


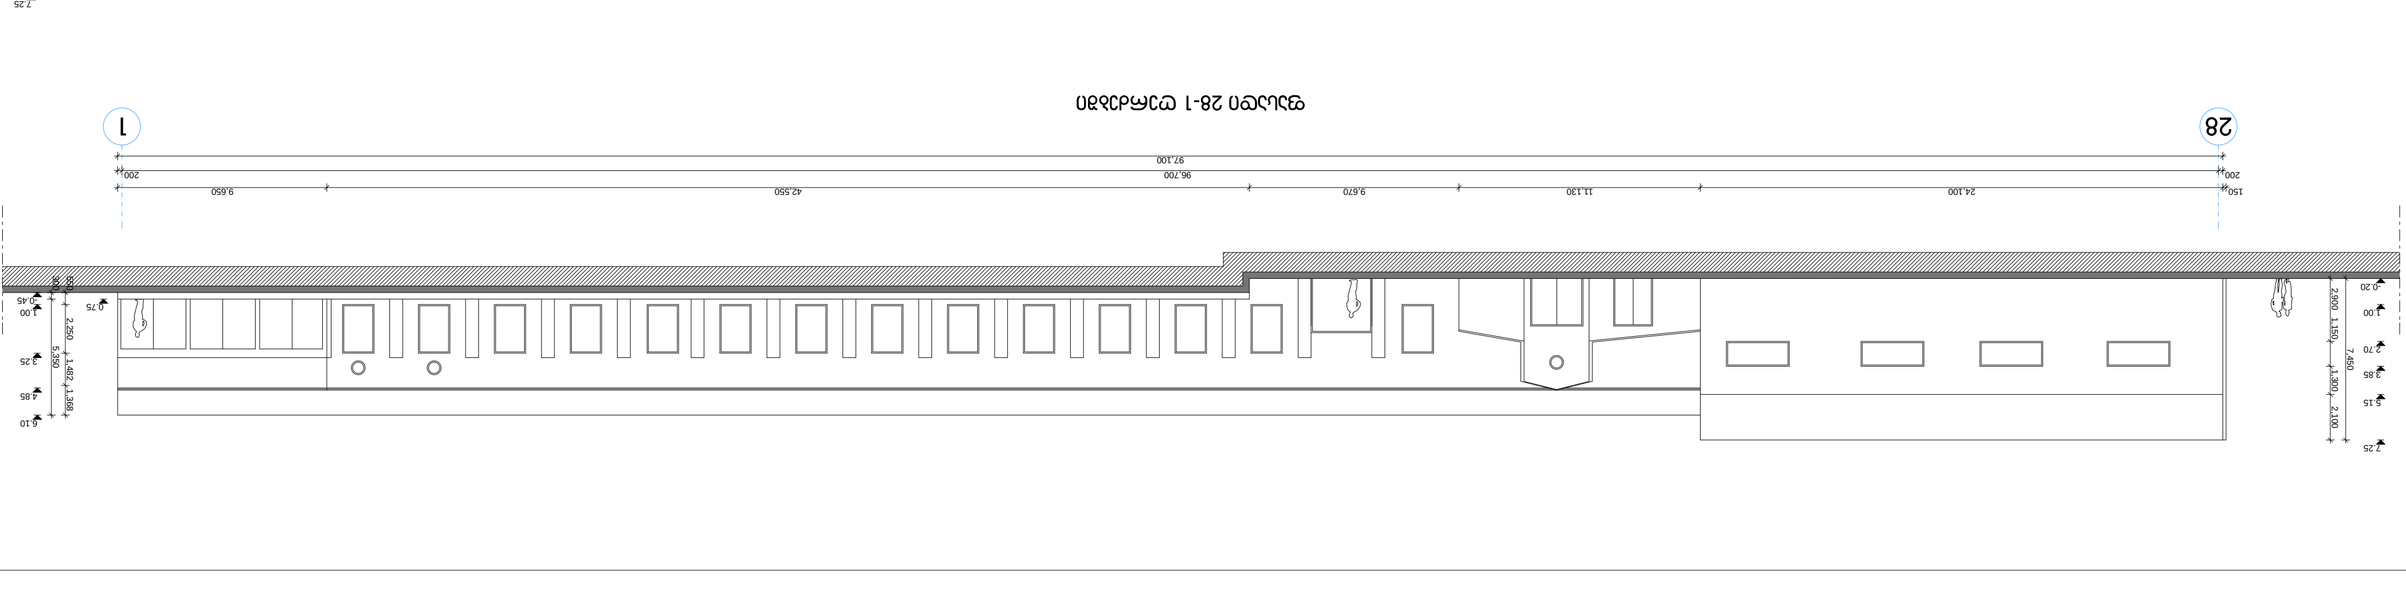


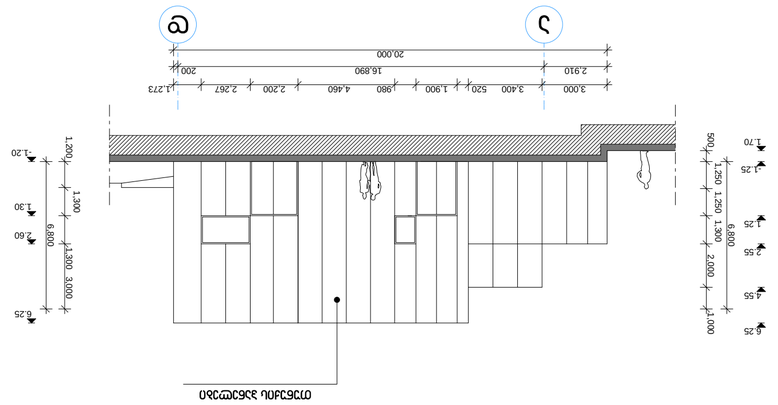









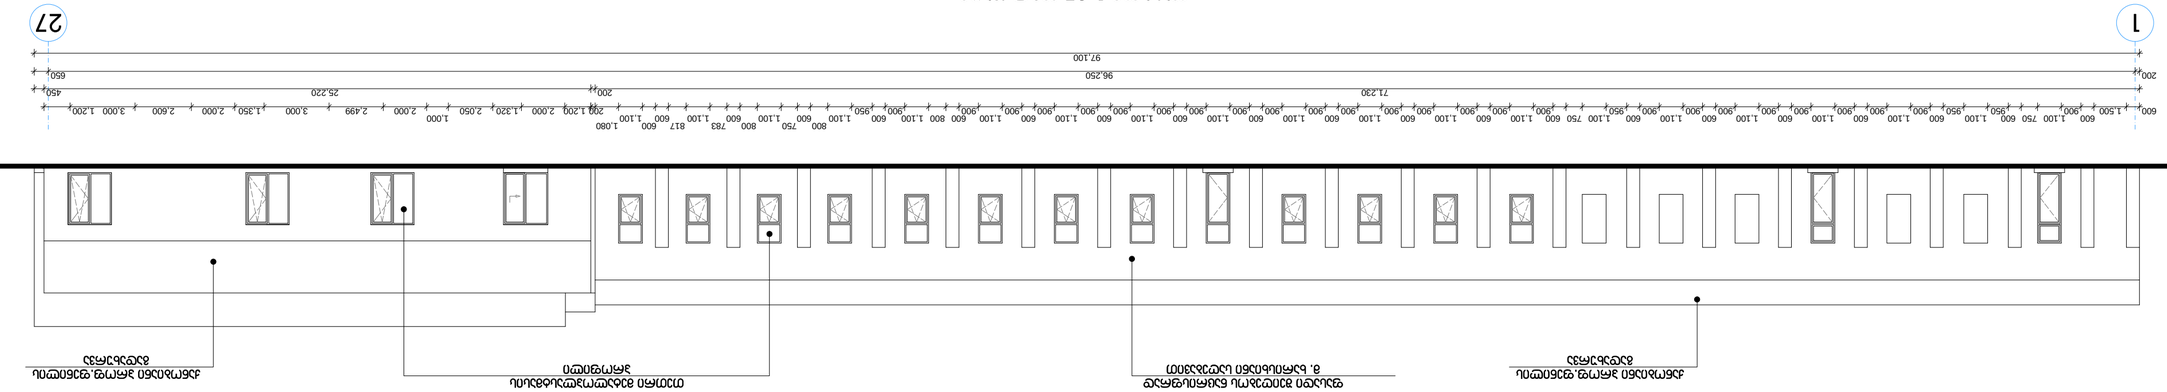
1
27
600 1,500 900 1,100 750 600 950 1,100 600 900 1,100 600 900 1,100 600 900 1,100 600 900 1,100 600 900 1,100 600 900 1,100 600 900 1,100 600 900 1,100 750 600 950 1,100 600 900 1,100 600 900 1,100 600 900 1,100 600 900 1,100 600 900 1,100 600 900 1,100 600 900 1,100 600 900


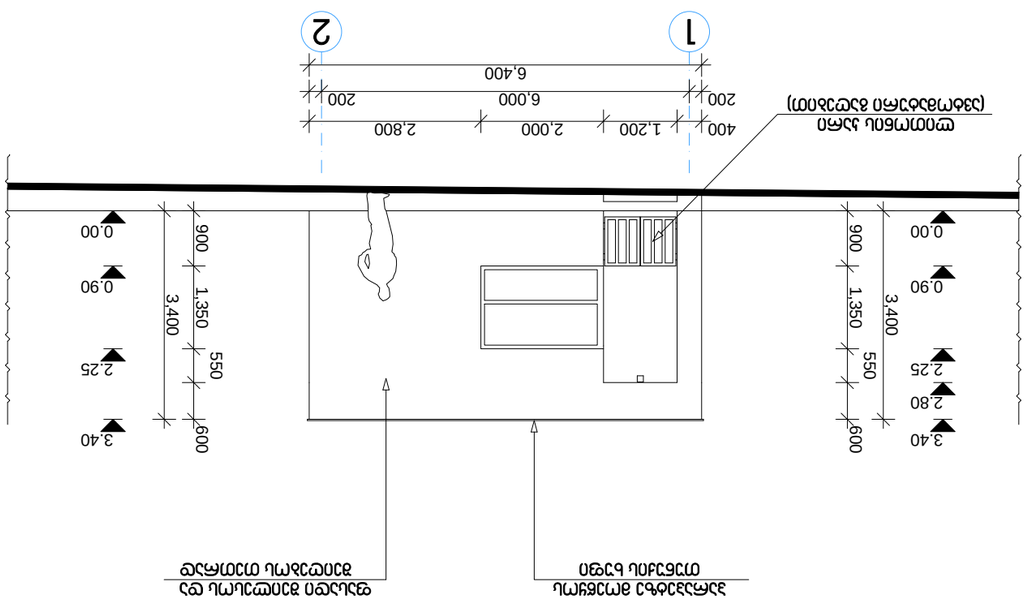


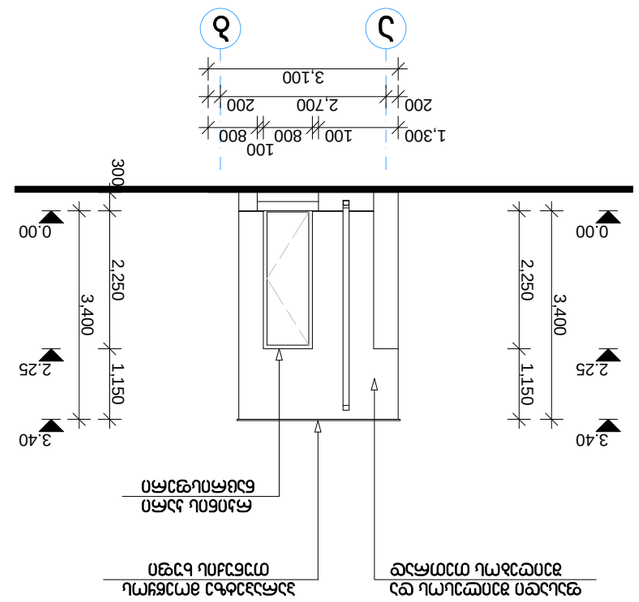


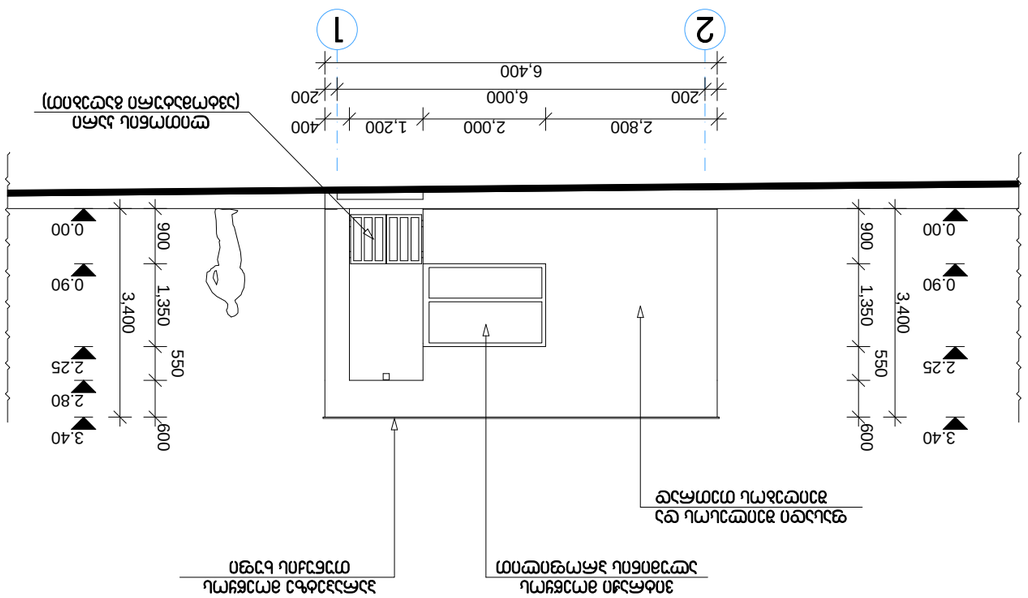


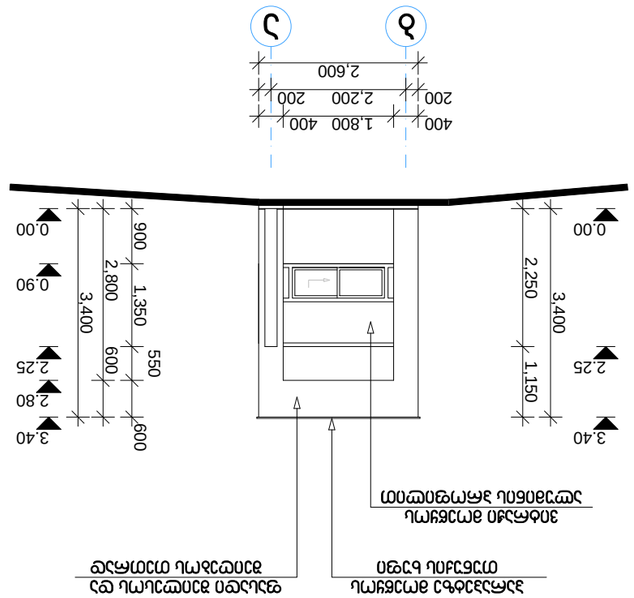


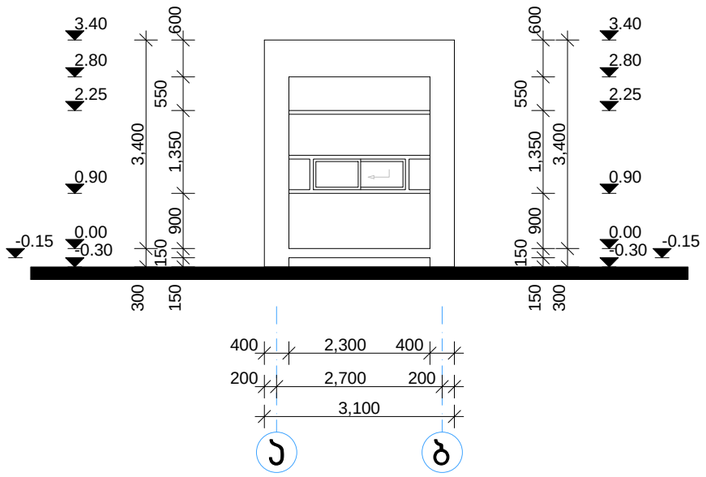

ფასადი ა-ბ ღერძებში

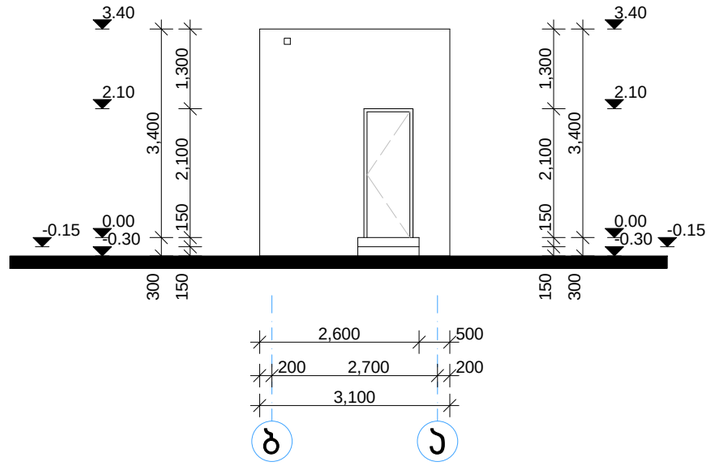

ფასადი ბ-ა ღერძებში

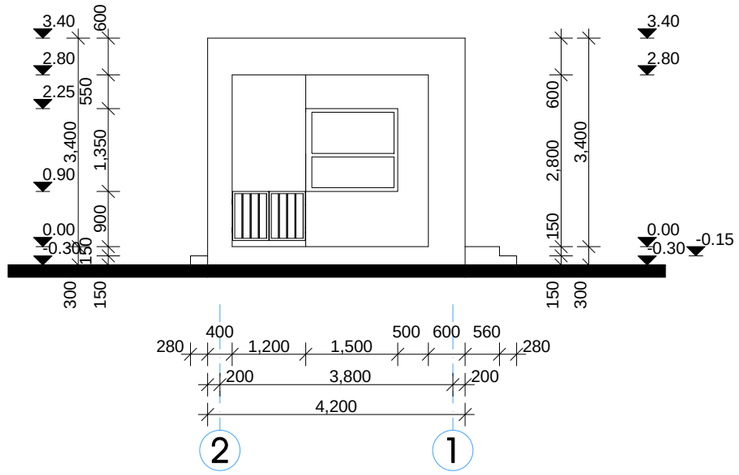

ფასადი 2-1 ღერძებში

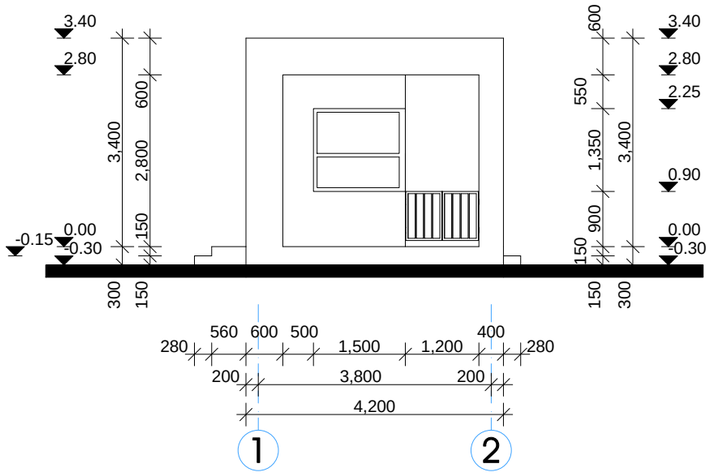

ფასადი 1-2 ღერძებში

პროექტი:
სამკაცივრე-საწყობი
(რეკონსტრუქციის პროექტი)

ადგილმდებარეობა:
ავჭალა
გაგრის ქ. №2

დამკვეთი:
შ.პ.ს. "ნიუ თრეიდ 2011"

ნაწილი:
არქიტექტურული ნაწილი

დირექტორი:
ი. ბარნაბიშვილი

პრ. მთ.არქიტექტორი:
ი. ბარნაბიშვილი

შეასრულა:
ბ. გურგენიძე

პირობითი აღნიშვნები:

შენიშვნები:

1. მშენებლობის დროს ყველა ზომა გადამოწმდეს ადგილზე
2. მშენებლობის დროს ყველა ცვლილება შეთანხმდეს არქიტექტორთან
3. დაცვის შენობის 0.00 ნიშნული არ შეესაბამება საპროექტო 0.00 ნიშნულს

ზედა დაცვის შენობის ფასადები

მასშტაბი:	1:100
გვერდი:	ა-32
სულ გვერდები:	ა-34
ფორმატი:	A-3
თარიღი:	17.05.12

ARCO