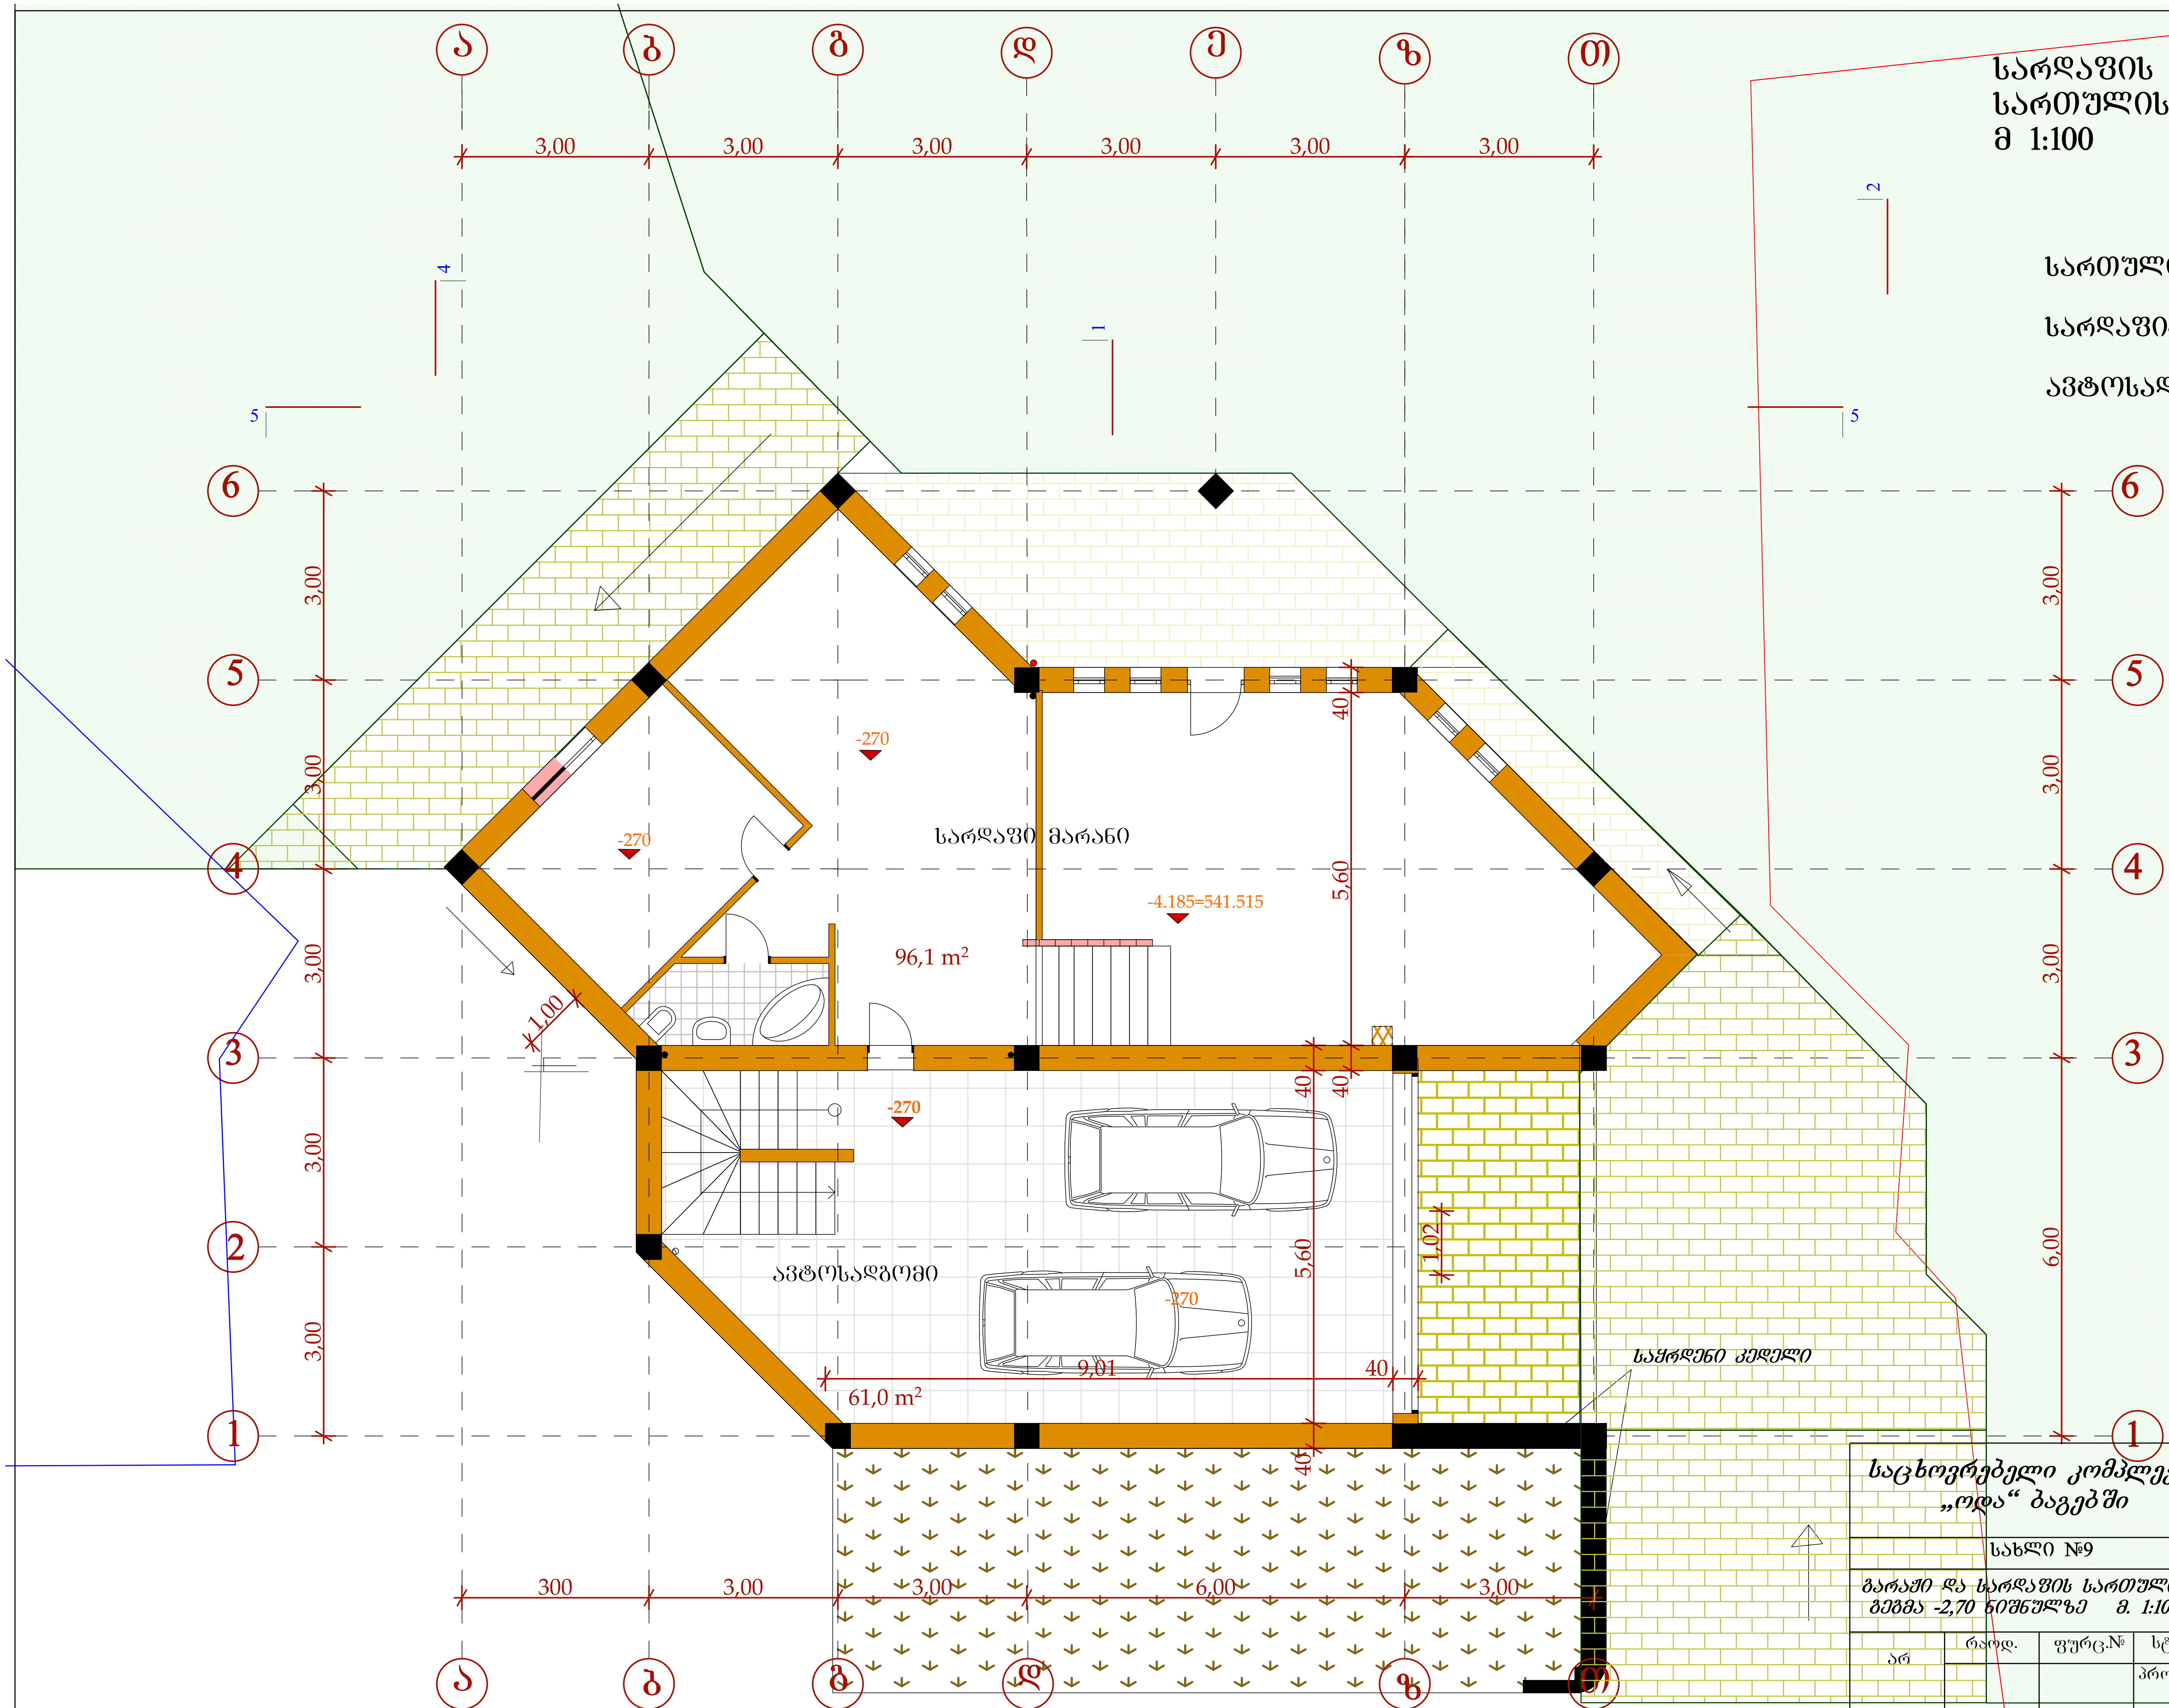

სარდაფის სართულის გეგმა
მ 1:100

სართულის ფართი 157.1 მ²

სარდაფი-მარანის ფართი 96.1 მ²

ავტოსადგომის ფართი 61.0 მ²

საცხოვრებელი კომპლექსი „ოდა“ ბაგებში				A&D არქიტექტურა და დიზაინი	
	სახლი №9				
გარაჟი და სარდაფის სართულის გეგმა -2,70 ნიშნულზე მ. 1:100					
				აქიტექტორი	გ.ქუთათელაძე
არ	რაოდ.	ფურც.№	სტადია		
			პროექტი		

პირველი საცხოვრებელი სართულის გეგმა 0,00 ნიშნულზე
მ 1:100

პირველი სართულის ფართი 203.7 მ²

საცხოვრებელი ფართი 149.1 მ²

აივნების ფართი 31.8მ²

კიბის უჯრედი-სადარბაზო 22,8მ²

საცხოვრებელი კომპლექსი „ოდა“ ბაგებში					A&D არქიტექტურა და დიზაინი
სახლი №9					
პირველი აცხოვრებელი სართულის გეგმა 0,00 ნიშნულზე მ. 1:100				აქიტექტორი	ქუთათელაძე
არ	რაოდ.	ფურც.№	სტადია		
			პროექტი		

მეორე საცხოვრებელი
სართულის გეგმა 3,30
ნიშნულზე
მ 1:100

მეორე სართულის ფართი 166.6მ²

საცხოვრებელი ფართი 137.4 მ²

აივნების ფართი 23.2 მ²

კიბის უჯრედის ფართი 6.0 მ²

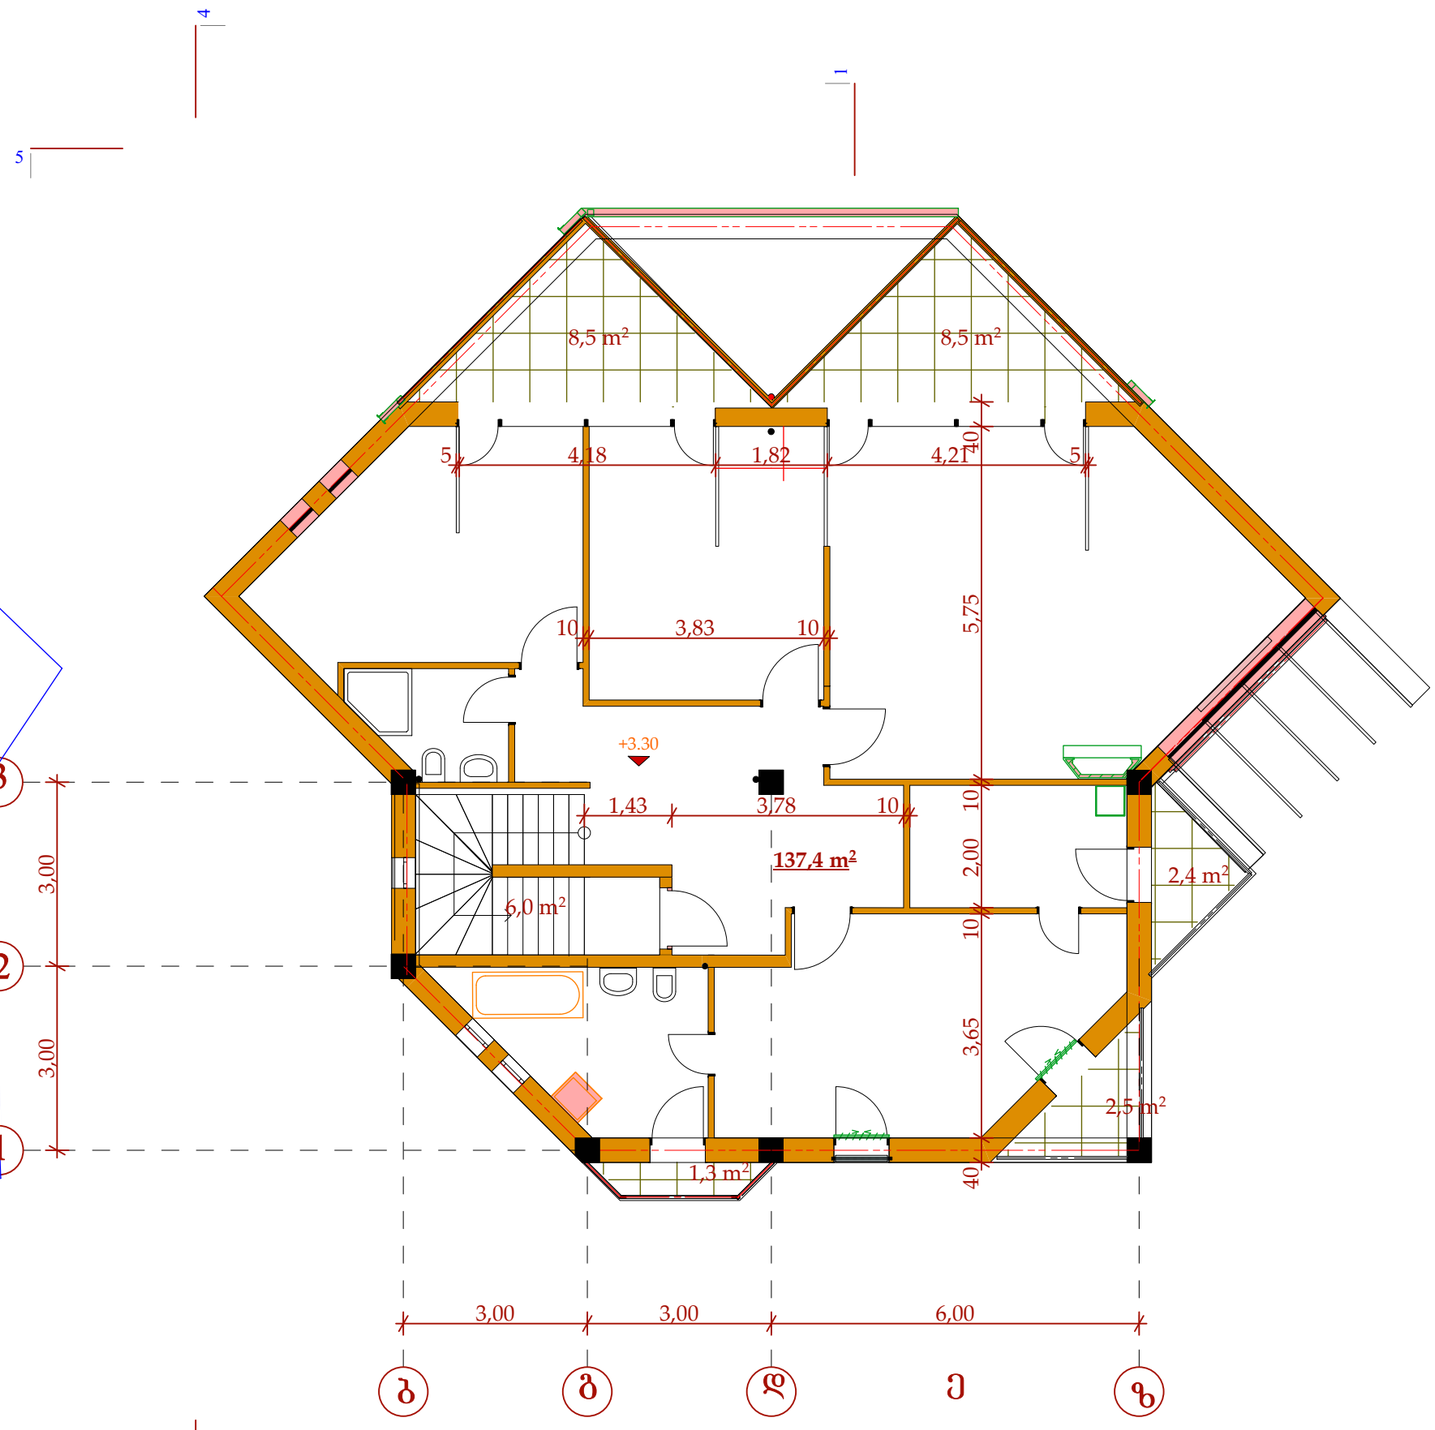

საცხოვრებელი კომპლექსი „ოდა“ ბაგებში				A&D არქიტექტურა და დიზაინი	
სახლი №9					
მეორე საცხოვრებელი სართულის გეგმა +3,30 ნიშნულზე მ. 1:100				აქიტექტორი	ქუთათელაძე
არ	რაოდ.	ფურც.№	სტადია		
			პროექტი		

სახურავის გეგმა
მ 1:100

შეთავსებული სახურავი
ფართი 55.4 მ²

კიბის უჯრედის ფართი 7.1,მ²

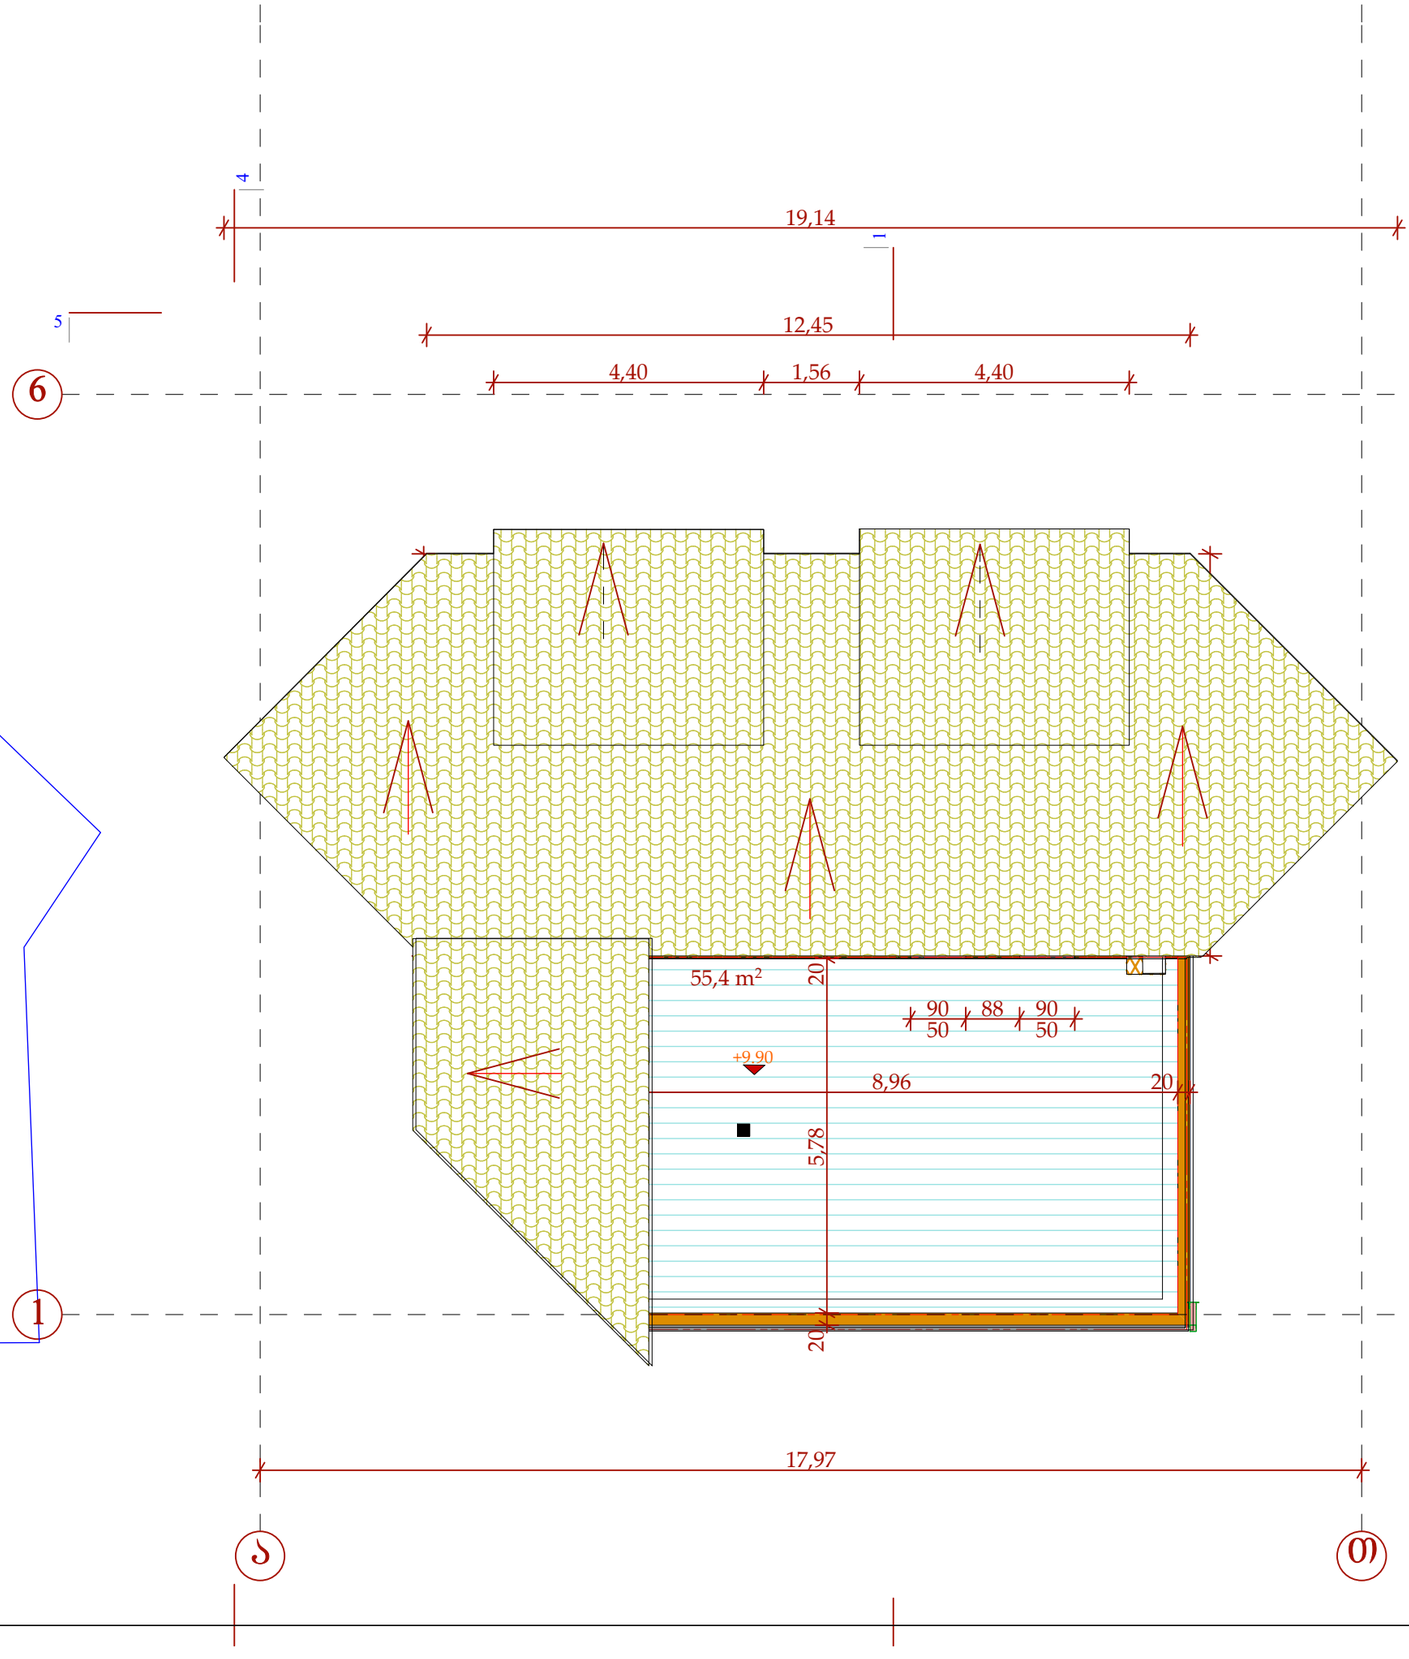

საცხოვრებელი კომპლექსი „ოდა“ ბაგებში				A&D არქიტექტურა და დიზაინი	
სახლი №9					
სახურავის გეგმა 6,60 ნიშნულზე მ. 1:100				აქიტექტორი	ქუთათელაძე
არ	რაოდ.	ფურც.№	სტადია		
			პროექტი		