ცვლილება

გენგეგმაზე სხივის ჩვენების ადგილი

შენიშვნა:
სხივისთვის ჭრილი გაკეთებული გვაქვს შენობის იმ ადგილიდან სადაც საზღვართან ძველაზე ახლოს არის შენობის ნაწილი საკადასტრო საზღვართან და გზის ღერძულა ხაზიც იმ ადგილზე სადაც არის გზაზე ძველაზე ვიწრო ადგილზე რათა გამოჩნდეს რომ ძველა შემთხვევაში შენობა ეტევა სხივში

შპს „ტოპ დიზაინი" საქართველო, თბილისი 0179
ტელ: (+99532) 482026, ელ.ფოსტა: <tltdop@gmail.com>

TOP Design
LTD "TOP Design", 0179 Tbilisi, Georgia
Tel: (+99532) 482026, E_mail: <tltdop@gmail.com>

თარიღი / DATE	ვერსია / REV. #	შენიშვნა / NOTE

შპს „ტოპ დიზაინი" ის საავტორო უფლებები დაცულია. მისი დუბლირება (ნებე გადაწერა ან კოპირება, რებროდუქცია, გავრდება, დისტრიბუცია ან მისი პროექტების და ნახაზების გამოყენება აკრძალულია მანამ სანამ შპს "ტოპ დიზაინი" არ მისცემს ოფიციალურ ნებართვას.

Copyright LTD "TOP Design", All Rights Reserved. The Duplication, Reproduction, Copyng, Sale, Licensing, or any other distribution or use of these drawings, any portion thereof, or the plans depicted hereon is Strictly Prohibited unless expressly authorized in writing by "TOP Design LTD.

შესრულება:	ბეკა ალანდარაძე
პროექტის ხელმძღვანელი:	გიორგი ჯეგბარიძე
შეამოწმა:	ბეკა ალანდარაძე
პასუხისმგებელი:	გიორგი ჯეგბარიძე

დამკვეთი: შპს "ახალი ნათება"
CUSTOMER:

NEW LIGHT ახალი ნათება

პროექტის # / PROJECT #: 14-01/C/S
გამოშვება / REV.: A
თარიღი / DATE: 21 May 2014

ნახაზის სახელწოდება: გენგეგმაზე სხივის ჩვენების ადგილი
SHEET NAME:
პროექტის სახელწოდება: შპს "ახალი ნათება"-ს სანყობი
PROJECT NAME:

მასშტაბი / SCALE: NTS
პროექტი / PROJECT: მეგა
ფურცელი / SHEET: A-01
ფურცლები / #: -3-

ვენახები

ის ადგილი

შუა დერძულა ხევი

980

986

560

705

208

450.80

450.58

450.85

450.98

450.99

450.66

450.75

450.67

451.05

451.12

450.97

451.16

451.05

450.94

450.92

450.69

451.34

451.14

450.90

450.78

12.30

12.30

5203618

23912

შპს „ტოპ დიზაინი" საქართველო, თბილისი 0179
ტელ: (+99532) 482026, ელ.ფოსტა:<itdtop@gmail.com>

TOP Design
LTD "TOP Design", 0179 Tbilisi, Georgia
Tel: (+99532) 482026, E_mail: <itdtop@gmail.com>

თარიღი / DATE	ჩვენება № / REV.#	შენიშვნა / NOTE

შპს „ტოპ დიზაინი" ის საავტორო უფლებები დაცულია. მისი დუბლირება (სრე გადაწერა ან კოპირება), რეპროდუქცია, გავრცელება, დისტრიბუცია ან მისი პრინციპების და ნაბაზების გამოყენება აკრძალულია მანამ სანამ შპს "ტოპ დიზაინი" არ მისცემს ოფიციალურ ნებართვას.

Copyright LTD "TOP Design", All Rights Reserved. The Duplication, Reproduction, Copyng, Sale, Licensing, or any other distribution or use of these drawings, any portion thereof, or the plans depicted hereon is Strictly Prohibited unless expressly authorized in writing by "TOP Design LTD.

დამკვეთი:	ბეკა პაპუნიძე
პასუხისმგებელი:	გიორგი ჯეგბარიძე
შეადგინა:	ბეკა პაპუნიძე
ხელმძღვანელი:	გიორგი ჯეგბარიძე

დამკვეთი: შპს "ახალი ნათება"
CUSTOMER:

NEW LIGHT ახალი ნათება

პროექტის № / PROJECT #: 14-01/C/S
გადასინჯვა / REV.: A
თარიღი / DATE: 21 May 2014

ნახაზის სახელწოდება: გეგმა-ვენახზე სხივის ჩვენების ადგილი
SHEET NAME:
პროექტის სახელწოდება: შპს "ახალი ნათება"-ს სანყობი
PROJECT NAME:

მასშტაბი / SCALE: NTS
პროექტი / PROJECT: მუშა
ფურცლის: SHEET: A-01
ფურცლების სულ: -3-

სხივი

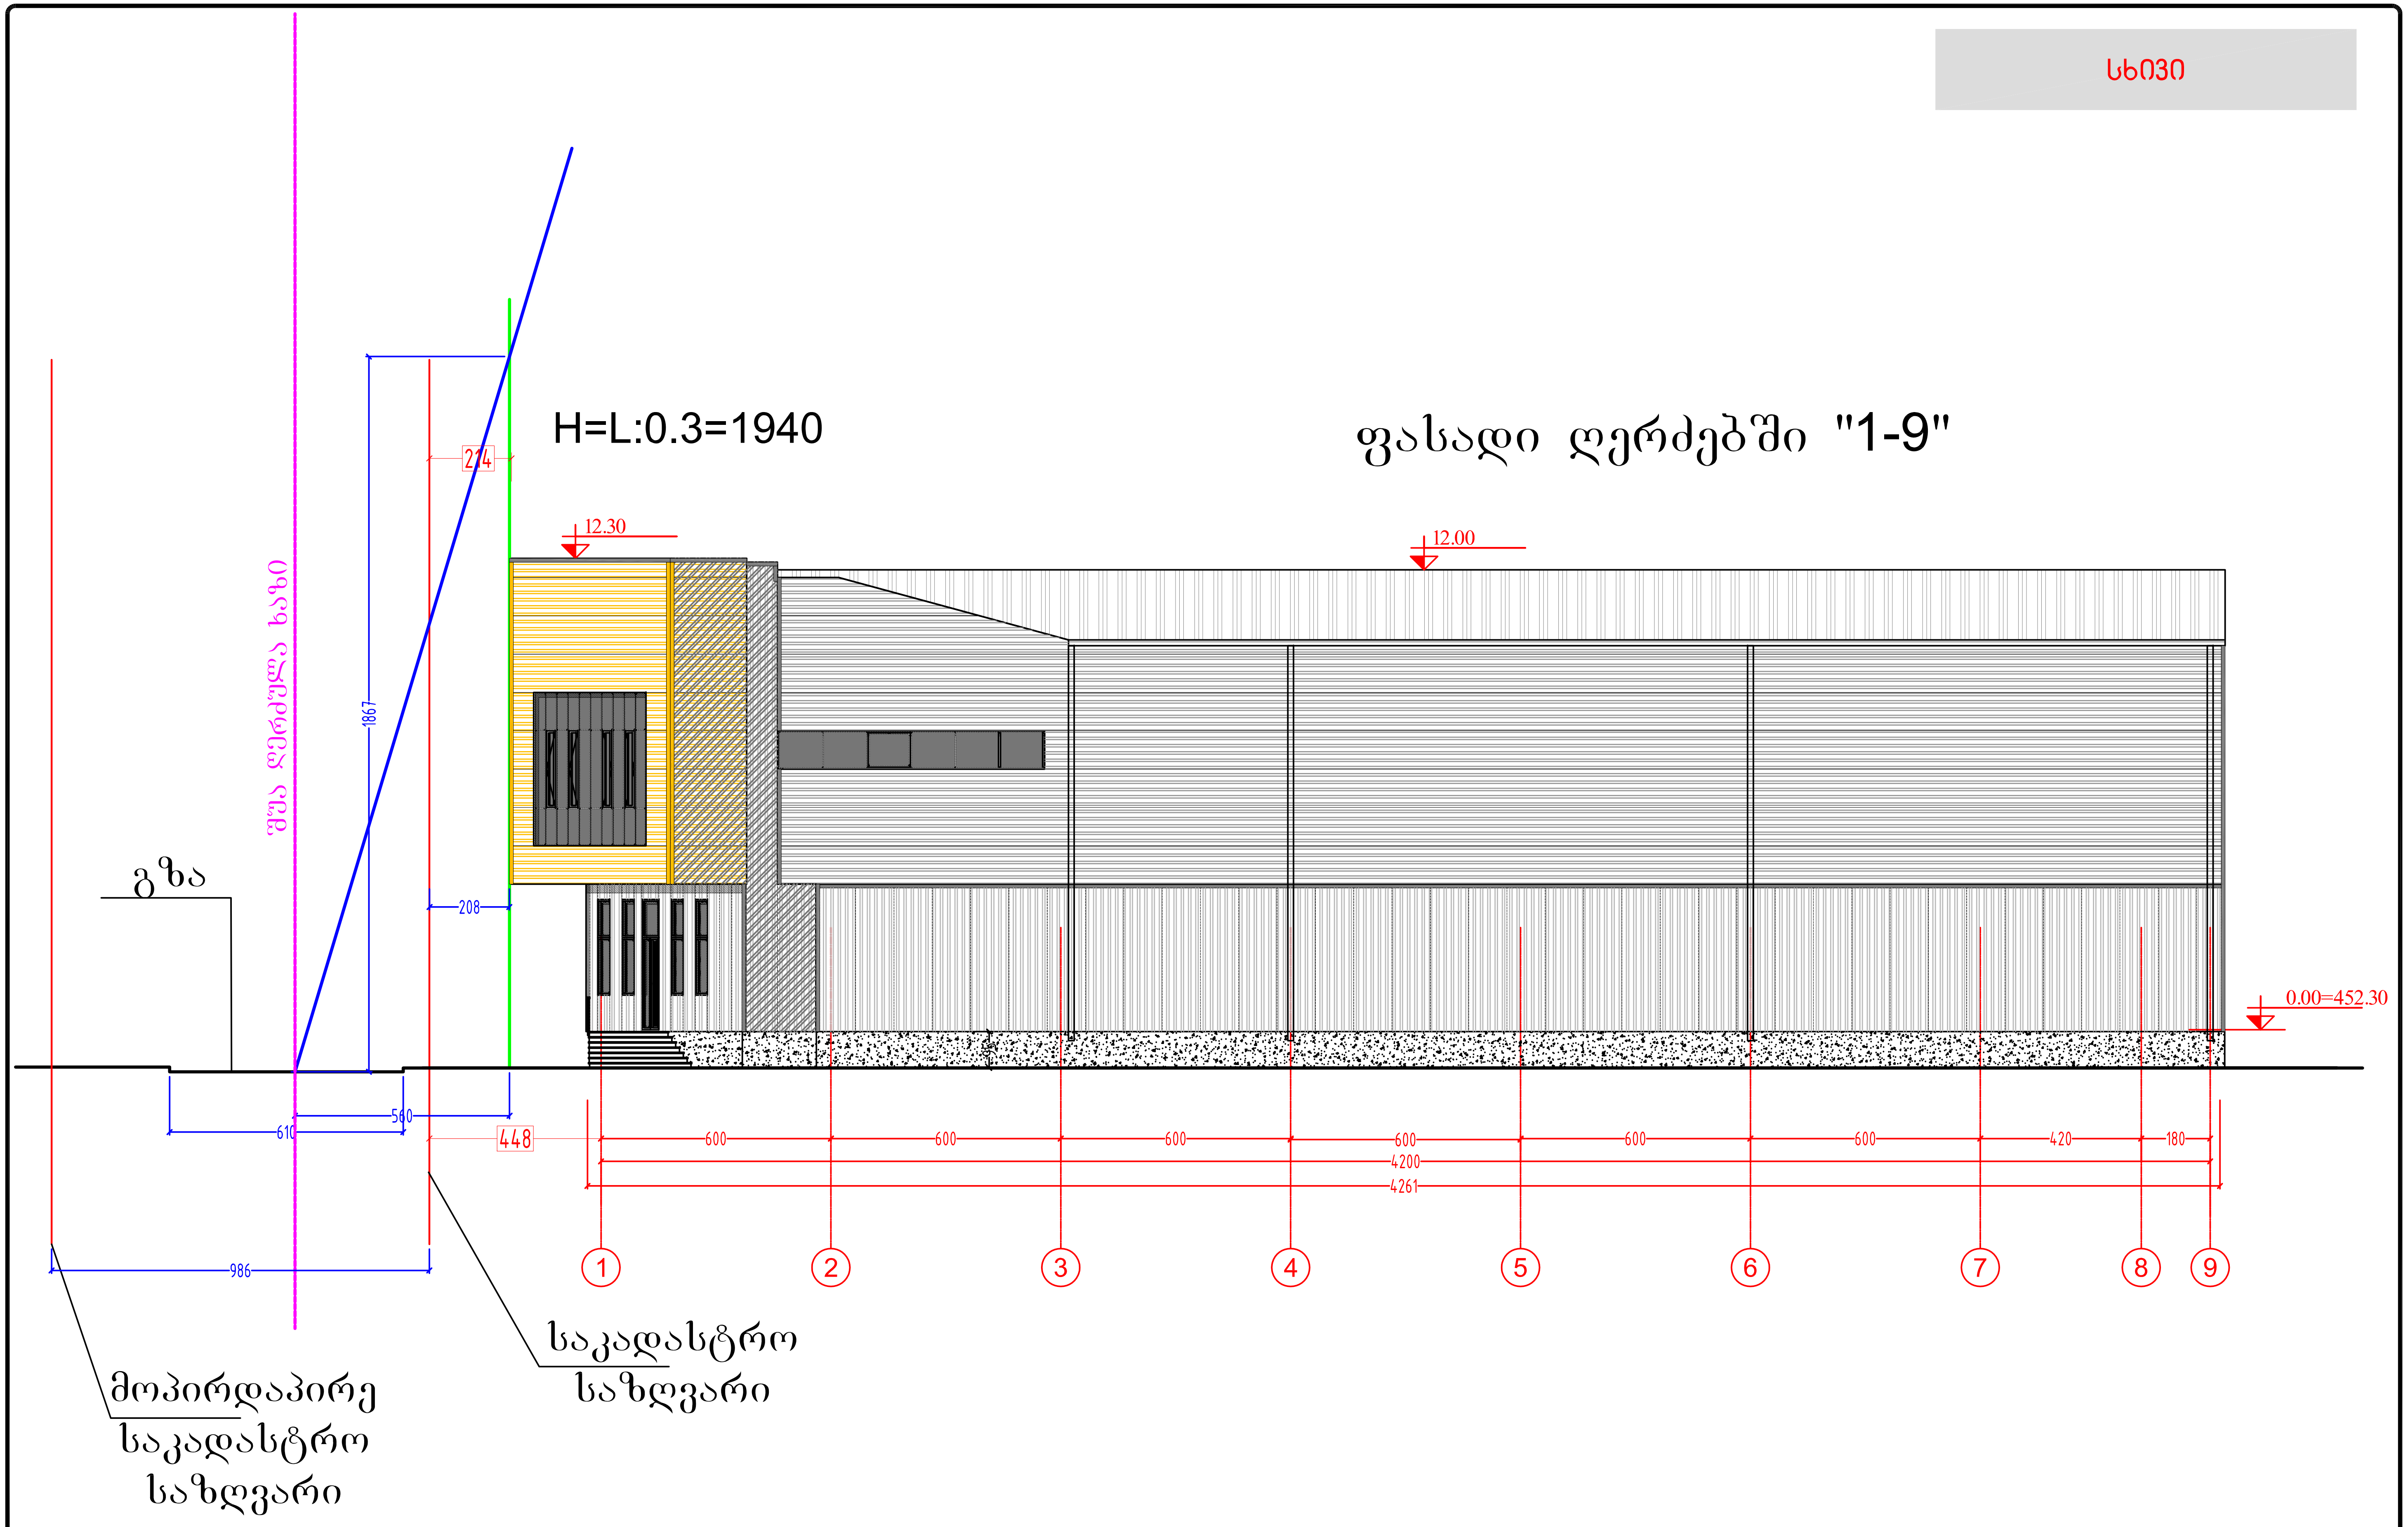

შპს „ტოპ" დიზაინი საქართველო, თბილისი 0179
ტელ: (+99532) 482026, ელ.ფოსტა:<ltdtop@gmail.com>
TOP Design
LTD "TOP" Design, 0179 Tbilisi, Georgia
Tel: (+99532) 482026, E_mail: <ltdtop@gmail.com>

თარიღი / DATE	რევიზიის № / REV. #	შენიშვნა / NOTE

შპს „ტოპ დიზაინი" ის საავტორო უფლებები დაცულია. მისი დუპლიკაცია (ანუ გადაწერა ან კოპირება), რეპროდუქცია, გაყიდვა, დისტრიბუცია ან მისი პროექტების და ნახაზების გამოყენება აკრძალულია მანამ სანამ შპს "ტოპ" დიზაინი არ მისცემს ოფიციალურ ნებართვას.

Copyright LTD "TOP Design", All Rights Reserved. The Duplication, Reproduction, Copyng, Sale, Licensing, or any other distribution or use of these drawings, any portion thereof, or the plans depicted hereon is Strictly Prohibited unless expressly authorized in writing by "TOP" Design LTD.

დირექტორი: ბექა კალანდაძე	
არქიტექტორი: გიორგი ჭუმბურიძე	
დაამუშავა: ბექა კალანდაძე	
შეამოწმა: გიორგი ჭუმბურიძე	

დამკვეთი: CUSTOMER: შპს "ახალი ნათება"

ახალი ნათება
NEW LIGHT

პროექტის № / PROJECT # 14-01/C/S
რევიზია: / REV: A
თარიღი: / DATE 21 May 2014

ფურცლის სახელი: SHEET NAME: სხივი
პროექტის სახელწოდება: PROJECT NAME: შპს "ახალი ნათება"-ს საწყობი

მასშტაბი / SCALE NTS
პროექტი / PROJECT მუშა
ფურცელი: SHEET: A-01
ფურცლები: OF: -3-