
GeoLand.ge © GeoLand Ltd. 2015
Tel: 92-25-53 e-mail:
info@geoland.ge www.geoland.ge

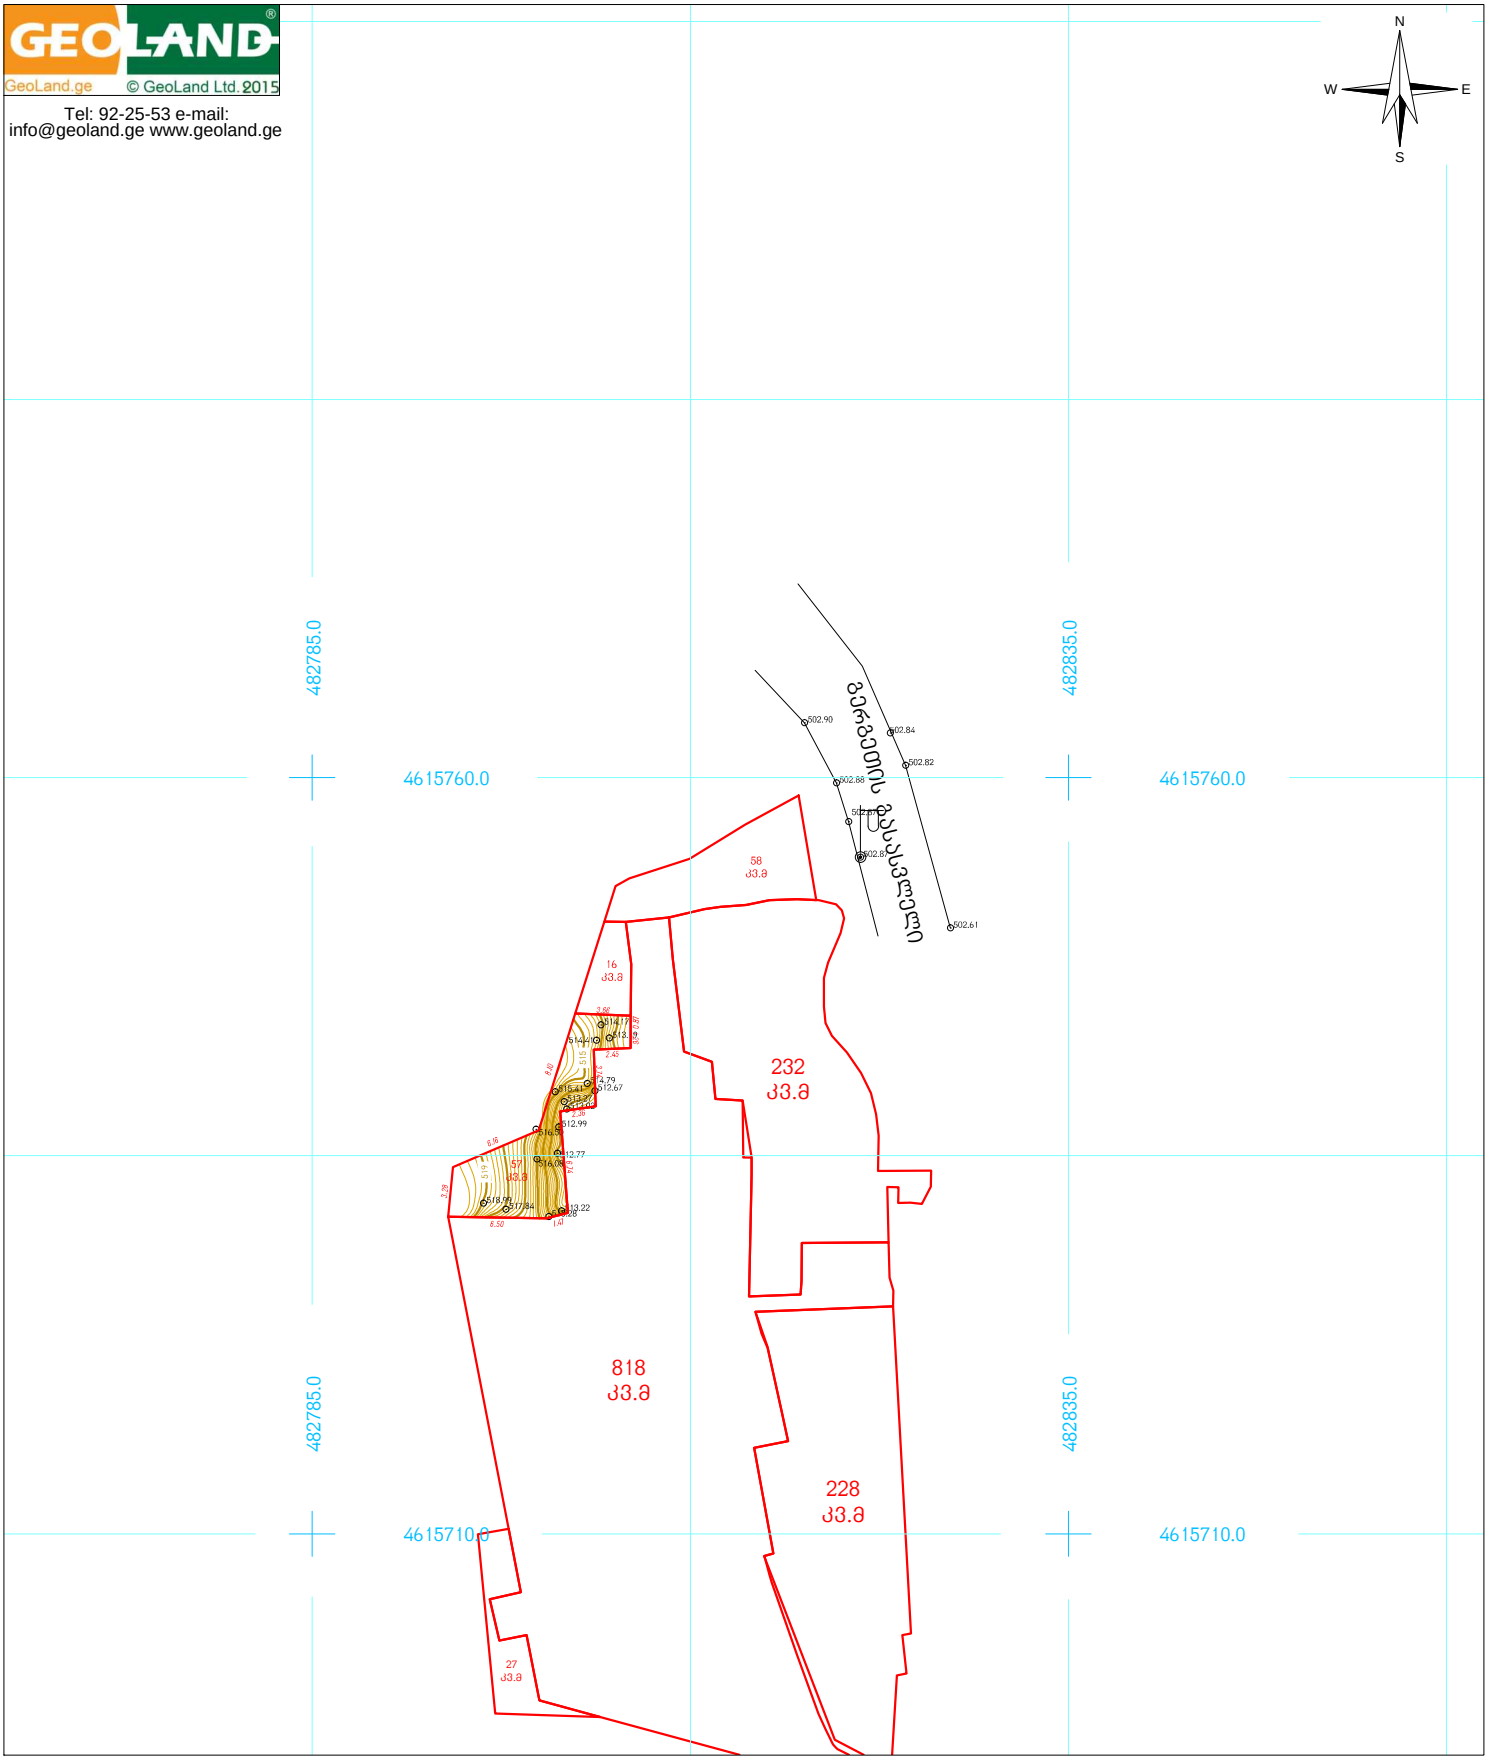


პირობითი აღნიშვნები

	მიწის ნაკვეთის საზღვრები
	შენობა
456000	
4678900	
UTM სისტემის კოორდინატები	
•500	სიმაღლის ნიშნული
	ელ. ბოძი

ტოპოგეგმა

მისამართი:	ქ. თბილისი, გერგეთის გასასვლელი №75	
დამკვეთი:	----------	
განყოფილების უფროსი		ვ. ენუქიანი
აზომა		ნ. ჩავლეშვილი
დახაზა		ვ. ენუქიანი
მ: 1:500	ფართობი 57 კ3.ბ.	24.06.2015

GEOLAND
GeoLand.ge © GeoLand Ltd. 2015
Tel: 92-25-53 e-mail:
info@geoland.ge www.geoland.ge

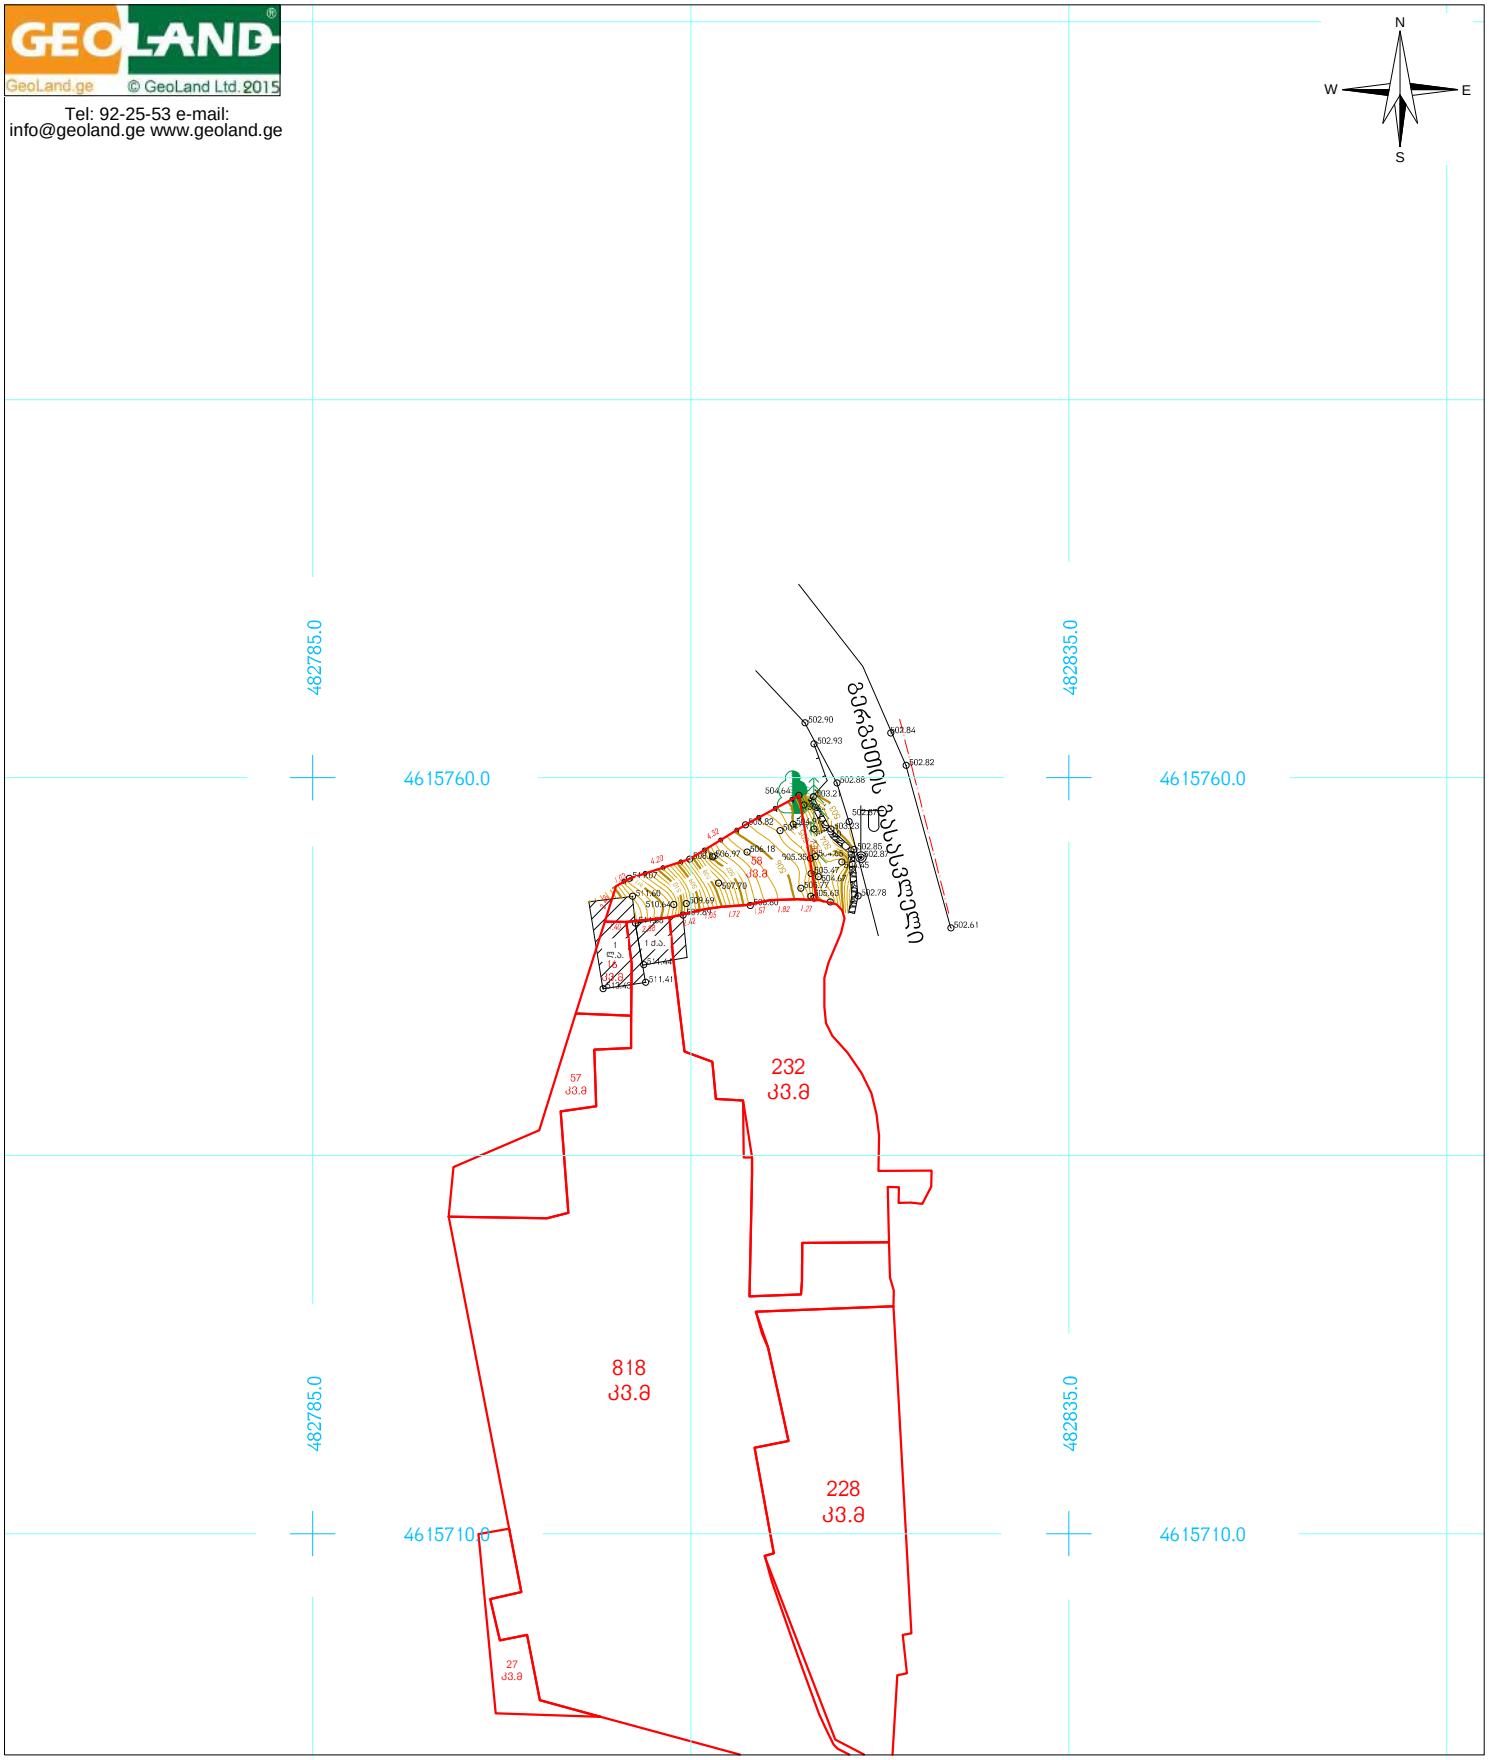

პირობითი აღნიშვნები

მიწის ნაკვეთის საზღვრები	500 სიმაღლის ნიშნული
შენობა	ფოთლოვანი ხე
456000	წიწვოვანი ხე
4678900	ელ. ბოძი
UTM სისტემის კოორდინატები	გაზის მილი
	ასფალტის გზა
	ლითონის ზღუდე
	ხის ზღუდე
	ქვის ზღუდე

ტოპოგეგმა

მისამართი:	ქ. თბილისი, გერგეთის გასასვლელი №7ა	
დამკვეთი:	----------	
განყოფილების უფროსი		ვ. ენუქიანი
აზომა		ნ. ჩავლეშვილი
დახაზა		ვ. ენუქიანი
მ: 1:500	ფართობი 58 კვ.მ.	24.06.2015