
ტერიტორიის წითელი ხაზი

ტერიტორიის წითელი ხაზი

ფასადი „1-7“ ღერძებს შორის მ 1-100

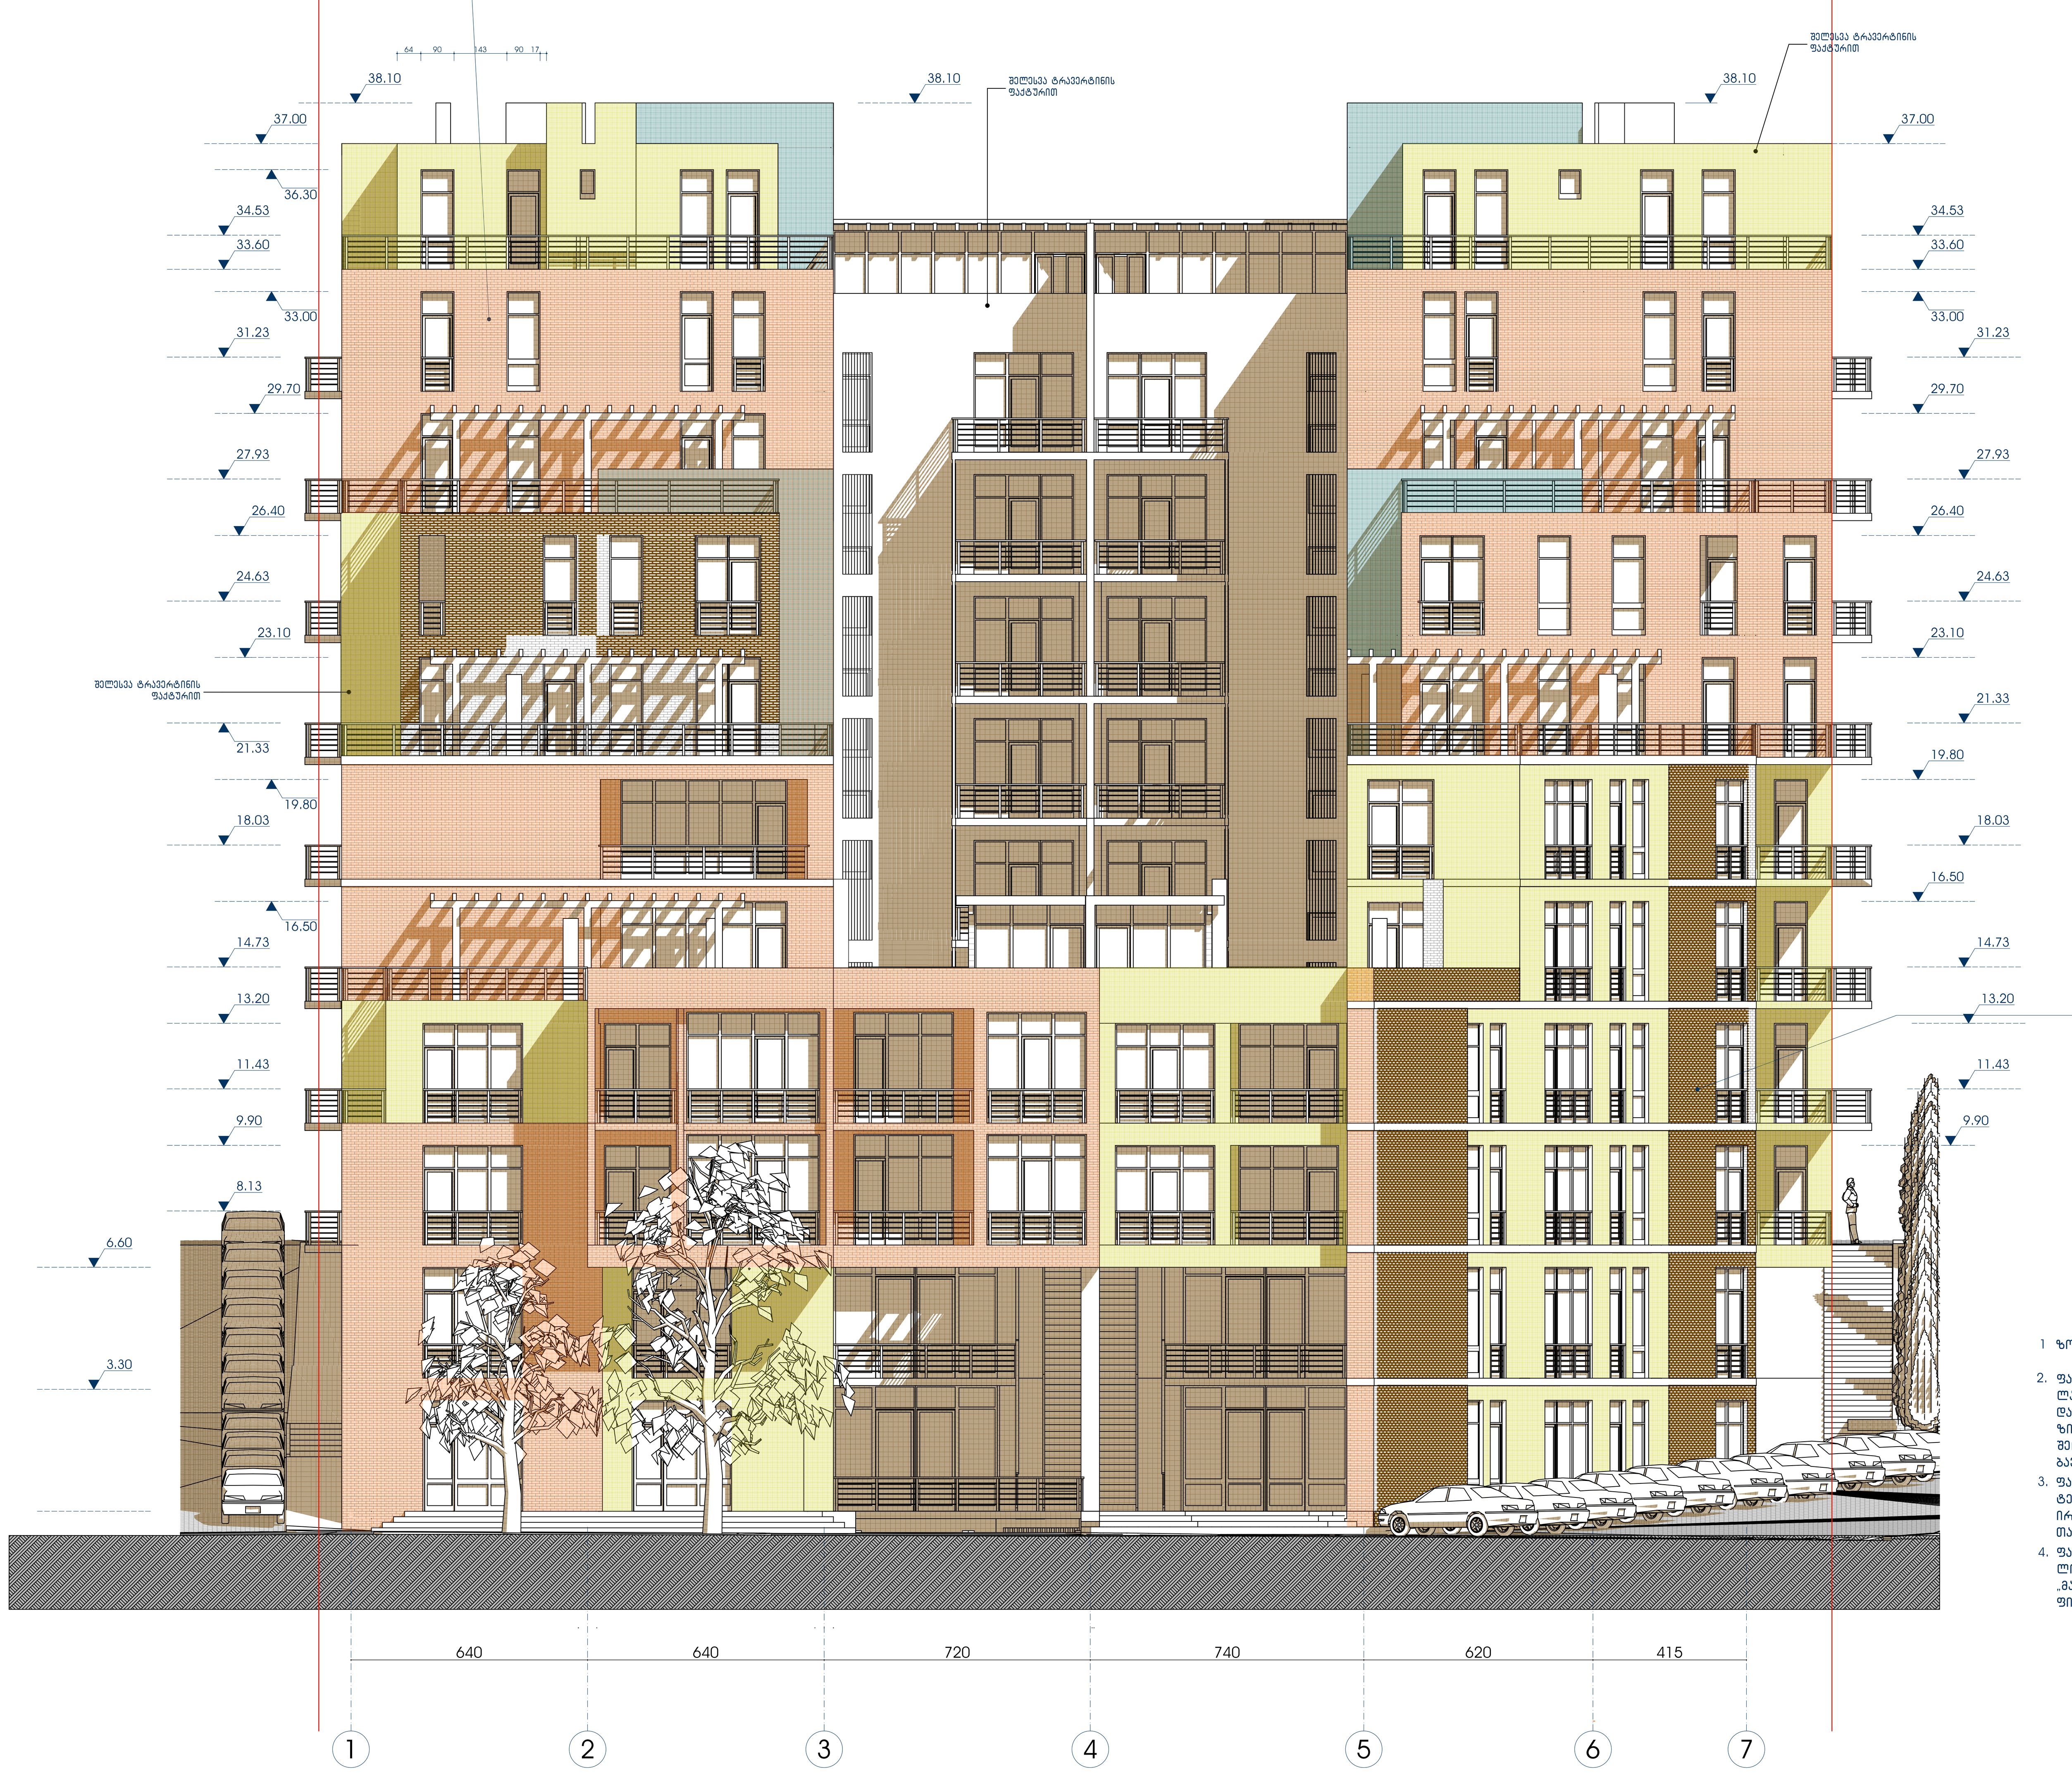


დეკორატიული აგურით მოპირკეთება

შენიშვნები

1 ზომები მოცემულია სმ-ში, ნიშნულები მ*ში;
2. ფასადებზე, ლითონის ყველა ელემენტი დამუშავდეს და დაიფაროს ანტიკოროზიული საპოხით, შემდეგ შეიღებოს ზეთოვანი საღებავით ორჯერ;
3. ფასადის ლითონის ელემენტების შეღებვისას ფერი შეირჩეს პროექტის ავტორებთან შეთანხმებით;
4. ფასადების ლესვითი ნაწილი გაილესოს ქ/ც ხსნარით „მაიაკში“ და დამუშავდეს ფითხით.

მრავალფუნქციური კომპლექსი

ქეთევან წამებულის ქუჩაზე

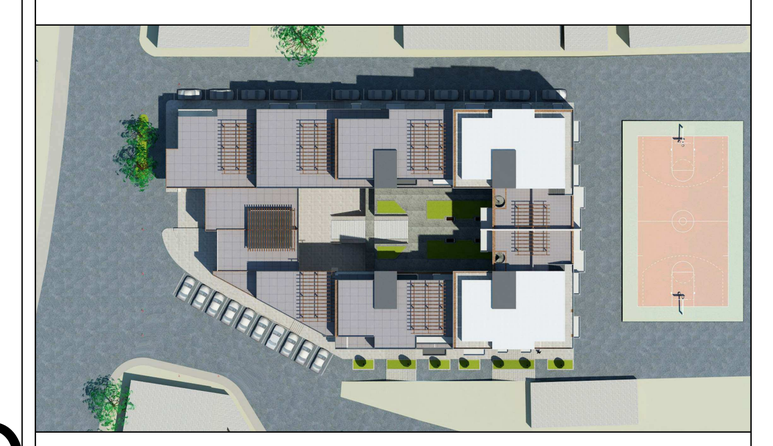

საერთო ტექნიკური მონაცემები

საპროექტო ტერიტორიის ფ.	2733 მ²
მოშენების ფართი	1895.7 მ²
მიწისზედა საანგარიშო. სამშ. ფ.	13 099.5 მ²
მიწისქვედა საანგარიშო. სამშ. ფ.	8820.1მ²
საცხოვრებელი ფართი	8488.3 მ²
კომერციული ფართი.	3517 მ²
საოფისე ფართი	0 მ²
საგაფხულო ფართი	1900.6 მ²

ფასადი "1-7" ღერძებს შორის მ 1:100

შ.პ.ს. "არდუ"

"ARDU" Ltd

• არქიტექტურა
• დიზაინი
• უძრავი ქონება

თანამდებობა	სახელი, გვარი	ხელმოწერა
დირექტორი	გ. ბოკუჩავა	
პრ.მთ.არქიტექტ.	გ. ბოკუჩავა	
ავტორები	გ. ბოკუჩავა	
	ნ. ბოჭორიშვილი	
შეასრულა	ნ. ბოჭორიშვილი	

თარიღი	ფურცლის №	ფ. რაოდენობა

ფასადი „7-1" ღერძებს შორის მ 1-100



შენიშვნები

1. ზომები მოცემულია სმ-ში, ნიშნულები მ*ში;
2. ფასადებზე, ლითონის ყველა ელემენტი დამუშავდეს და დაიფაროს ანტიკოროზიული საღებავით, შემდეგ შეიღებოს ზეთოვანი საღებავით ორჯერ;
3. ფასადის ლითონის ელემენტების შეღებვისას ფერი შეირჩეს პროექტის ავტორებთან შეთანხმებით;
4. ფასადების ლესვითი ნაწილი გაილესოს ქ/ც ხსნარით „მაიაკში" და დამუშავდეს ფითხით.

მრავალფუნქციური კომპლექსი

ქეთევან წამებულის ქუჩაზე



საერთო ტექნიკური მონაცემები

საპროექტო ტერიტორიის ფ.	2733 მ^{2}
მიწვენების ფართი	1895.7 მ^{2}
მიწისზედა საანგარიშო. სამშ. ფ.	13 099.5 მ^{2}
მიწისქვეშა საანგარიშო. სამშ. ფ.	8820.18^{2}
საცხოვრებელი ფართი	8488.3 მ^{2}
კომერციული ფართი.	3517 მ^{2}
საოფისე ფართი	0 მ^{2}
საგაზხული ფართი	1900.6 მ^{2}

ფასადი "7-1" ღერძებს შორის მ 1:100

შ.პ.ს. "არდუ"

"ARDU" Ltd

- არქიტექტურა
- დიზაინი
- უძრავი ქონება

თანამდებობა	სახელი, გვარი	ხელმოწერა
დირექტორი	გ. გოგუჩავა	
არ.მთ.არქიტექტ.	გ. გოგუჩავა	
ავტორები	გ. გოგუჩავა	
	ნ. გოჩორიშვილი	
შეასრულა	ნ. გოჩორიშვილი	

თარიღი	ფურცლის №	ფ. რაოდენობა

ფასადი „ა-რ“ ღერძებს შორის მ 1-100




შენიშვნები

1. ზომები მოცემულია სმ-ში, ნიშნულები მ*ში;
2. ფასადებზე, ლითონის ყველა ელემენტი დამუშავდეს და დაიფაროს ანტიკოროზიული საპოხით, შემდეგ შეიღებოს ზეთოვანი საღებავით ორჯერ;
3. ფასადის ლითონის ელემენტების შეღებვისას ფერი შეირჩეს პროექტის ავტორებთან შეთანხმებით;
4. ფასადების ლესვითი ნაწილი გაილესოს ქ/ც ხსნარით „მაიაკში“ და დამუშავდეს ფითხით.

მრავალფუნქციური კომპლექსი

ქეთევან წამებულის ქუჩაზე

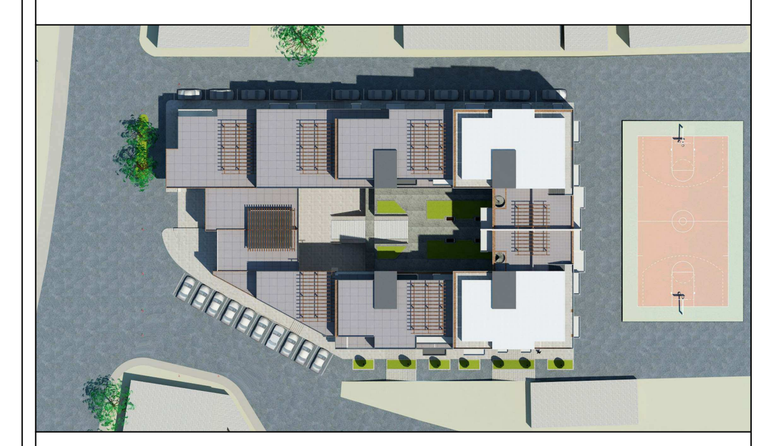

საერთო ტექნიკური მონაცემები

საპროექტო ტერიტორიის ფ.	2733 მ²
მოშენების ფართი	1895.7 მ²
მიწისზედა საანგარიშო. სამშ. ფ.	13 099.5 მ²
მიწისქვეშა საანგარიშო. სამშ. ფ.	8820.1მ²
საცხოვრებელი ფართი	8488.3 მ²
კომერციული ფართი.	3517 მ²
საოფისე ფართი	0 მ²
საზაფხულო ფართი	1900.6 მ²

ფასადი "ა-რ" ღერძებს შორის მ 1:100

შ.პ.ს. "არდუ"

"ARDU" Ltd

• არქიტექტურა
• დიზაინი
• უძრავი ქონება

თანამდებობა	სახელი, გვარი	ხელმოწერა
დირექტორი	გ. ბოკუჩავა	
პრ.მთ.არქიტექტ.	გ. ბოკუჩავა	
ავტორები	გ. ბოკუჩავა	
	ნ. ბოჭორიშვილი	
შეასრულა	ნ. ბოჭორიშვილი	

თარიღი	ფურცლის №	ფ. რაოდენობა

ფასადი „რ-ა“ ღერძებს შორის მ 1-100



შენიშვნები

1 ზომები მოცემულია სმ-ში, ნიშნულები მ*ში;
2. ფასადებზე, ლითონის ყველა ელემენტი დამუშავდეს და დაიფაროს ანტიკოროზიული საოხით, შემდეგ შეიღებოს ზეთოვანი საღებავით ორჯერ;
3. ფასადის ლითონის ელემენტების შეღებვისას ფერი შეირჩეს პროექტის ავტორებთან შეთანხმებით;
4. ფასადების ლესვითი ნაწილი გაილესოს ქ/ც ხსნარით „მაიაკში“ და დამუშავდეს ფითხით.

მრავალფუნქციური კომპლექსი

ქეთევან წამებულის ქუჩაზე



საერთო ტექნიკური მონაცემები

საპროექტო ტერიტორიის ფ.	2733 მ²
მიშენების ფართი	1895.7 მ²
მიწისზედა სააბარიმო. სამშ. ფ.	13 099.5 მ²
მიწისქვეშა სააბარიმო. სამშ. ფ.	8820.1მ²
საცხოვრებელი ფართი	8488.3 მ²
კომერციული ფართი.	3517 მ²
საოფისე ფართი	0 მ²
საგაზხულო ფართი	1900.6 მ²

ფასადი "რ-ა" ღერძებს შორის მ 1:100

"ARDU" Ltd შ.პ.ს. "არდუ"
• არქიტექტურა
• დიზაინი
• უძრავი ქონება

თანამდებობა	სახელი, გვარი	ხელმოწერა
დირექტორი	გ. ბოკუჩავა	
არ.მთ.არქიტექტ.	გ. ბოკუჩავა	
ავტორები	გ. ბოკუჩავა	
	ნ. ბოჭორიშვილი	
შეასრულა	ნ. ბოჭორიშვილი	

თარიღი	ფურცლის №	ფ. რაოდენობა