შეთანხმებული პროექტი



საპროექტო წინადადება



შეთანხმებული პროექტი



საპროექტო წინადადება



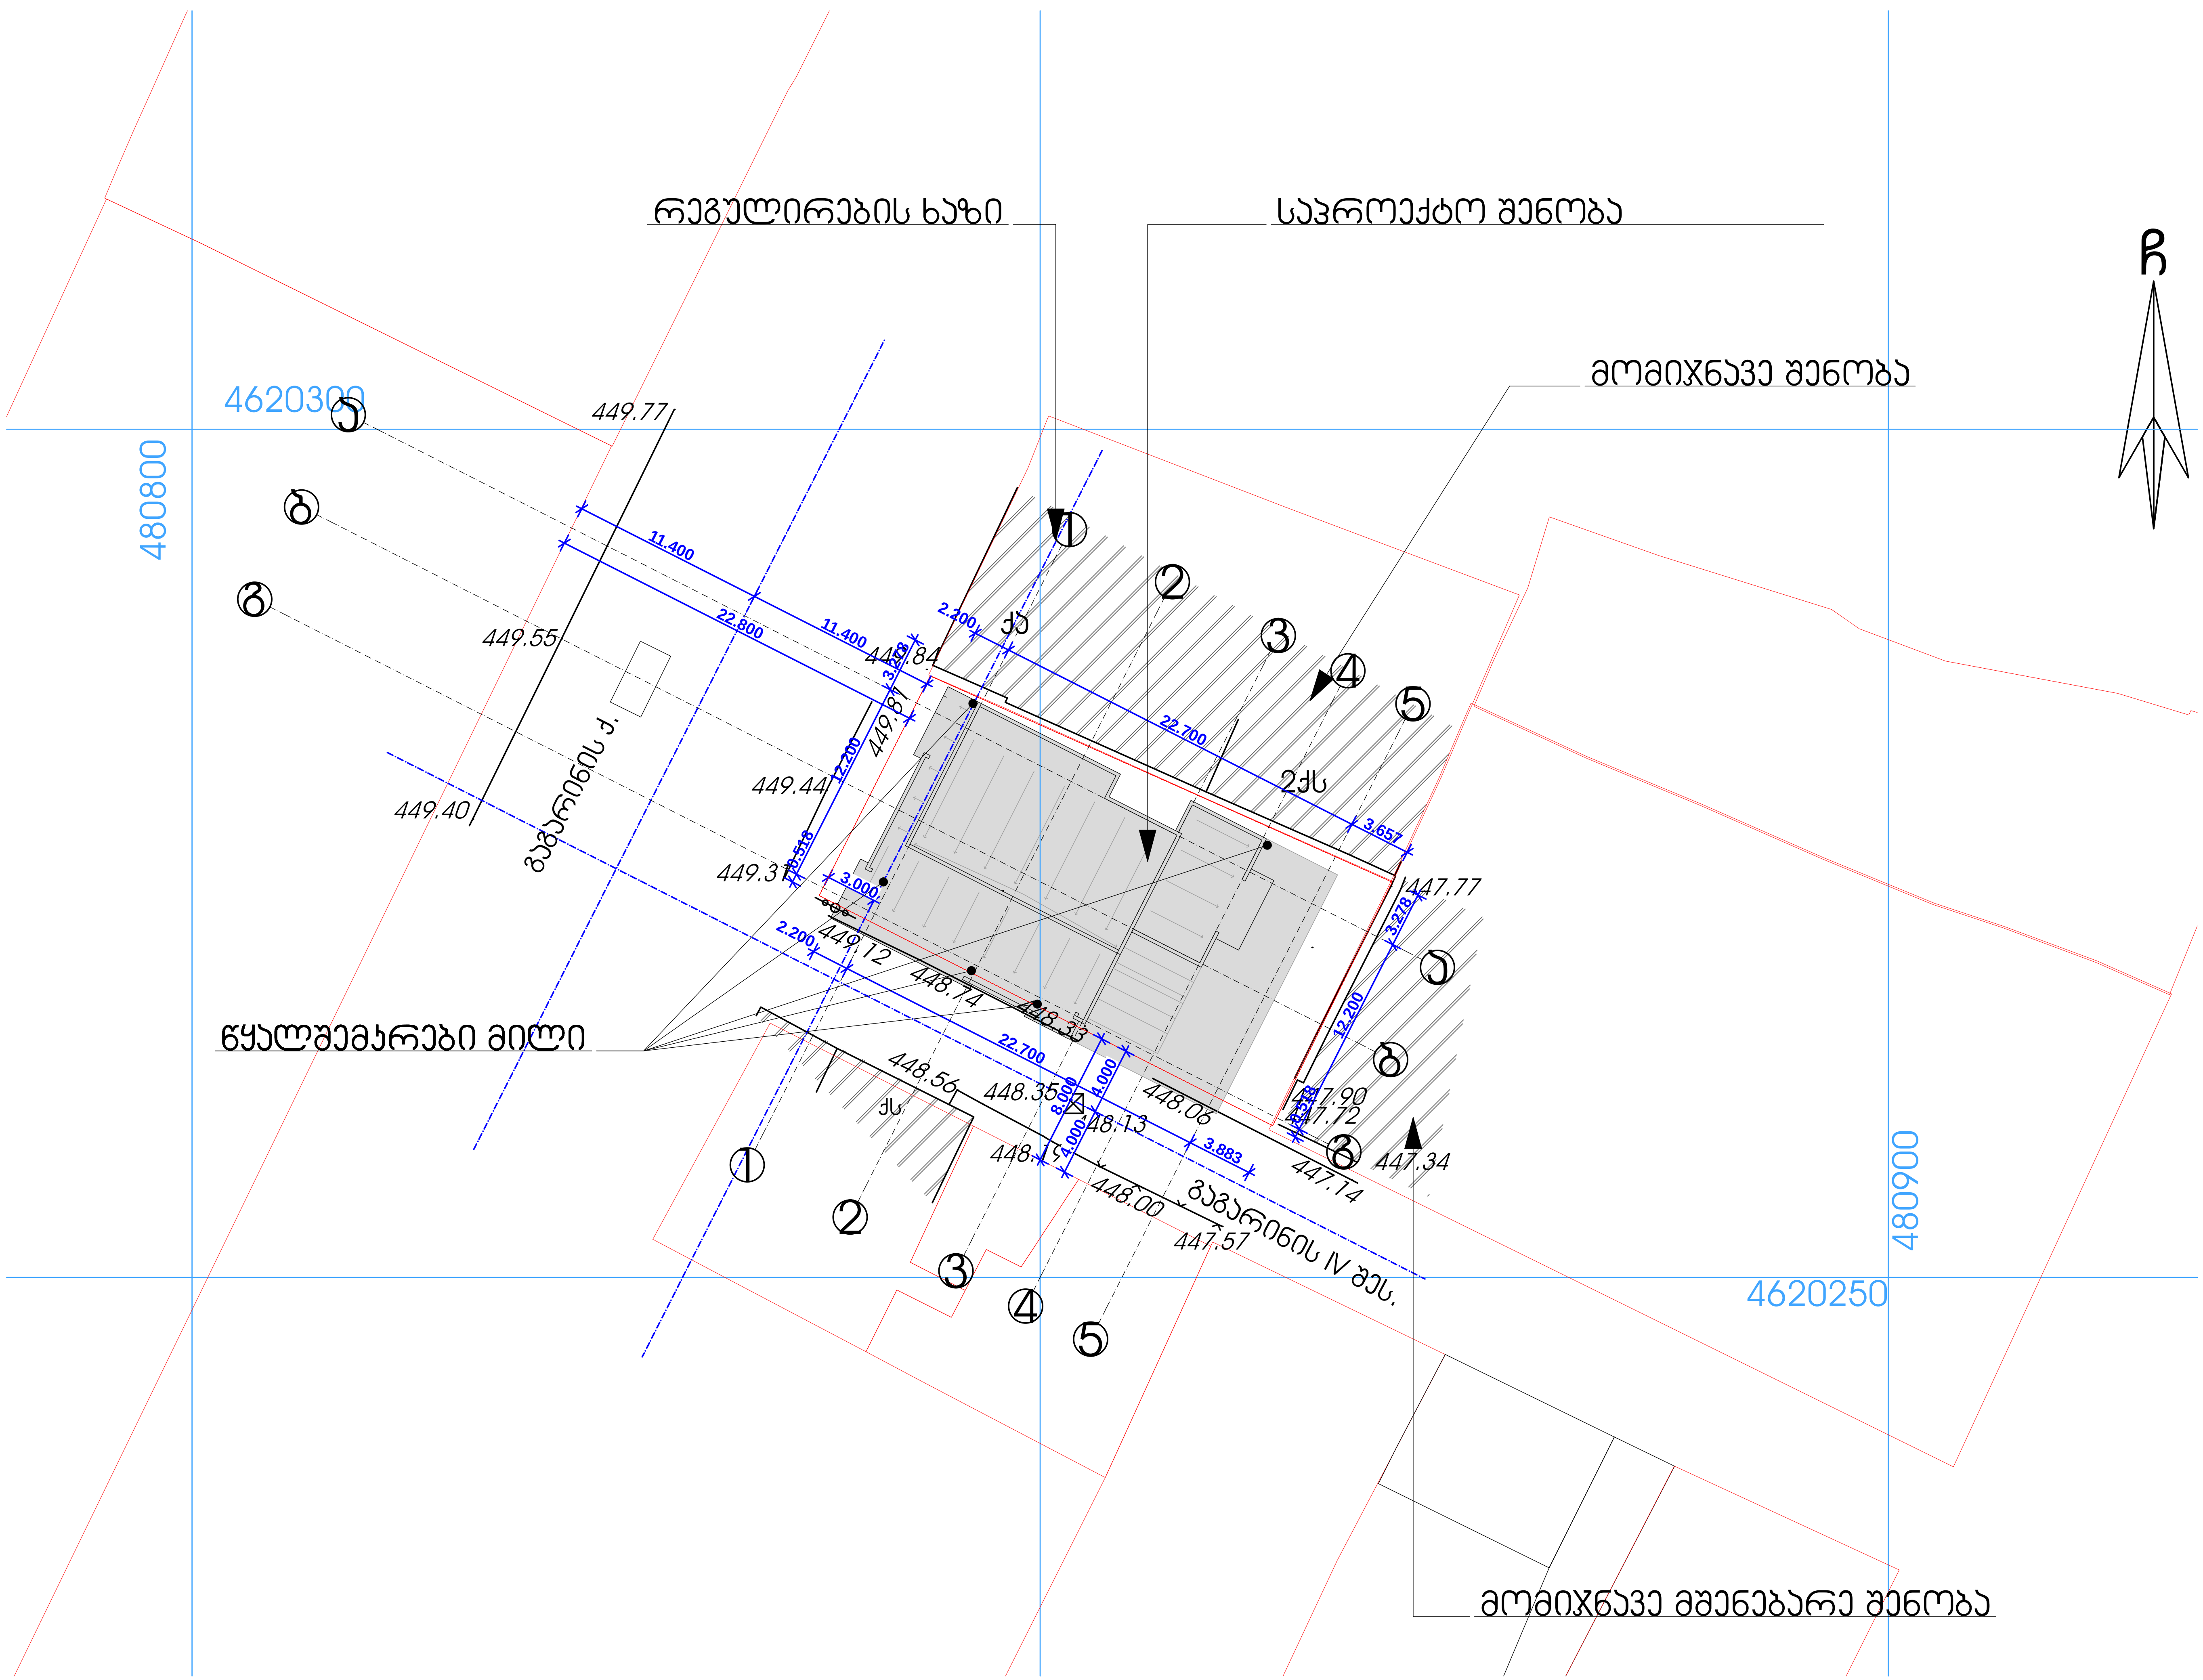
რეგულირების ხაზი
საპროექტო შენობა
მომიჯნავე შენობა
წყალშემკრები მილი
მომიჯნავე მშენებარე შენობა
ჩ
4620300
480800
480900
4620250
გაგარინის ქ.
გაგარინის IV შეს.
449.77
449.55
449.40
449.44
449.37
449.12
448.74
448.56
448.35
448.13
448.06
448.00
447.57
447.14
447.34
447.72
447.90
447.77
11.400
22.800
22.700
3.657
3.883
2.200
3.000
12.200
3.278

შეთანხმებული პროექტი

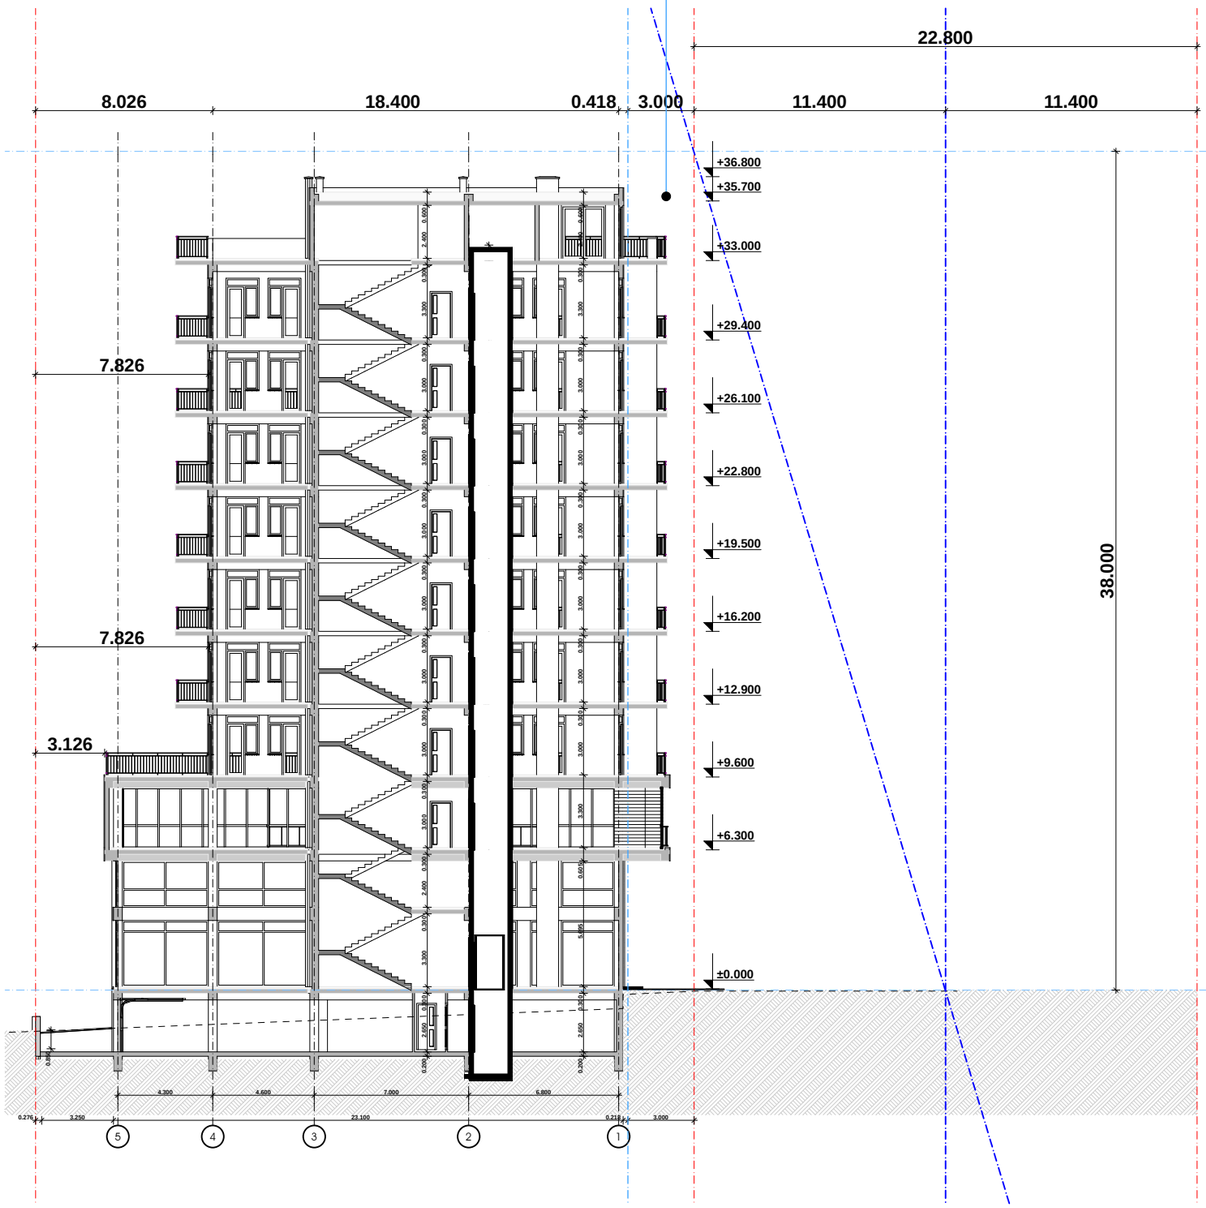

საპროექტო წინადადება

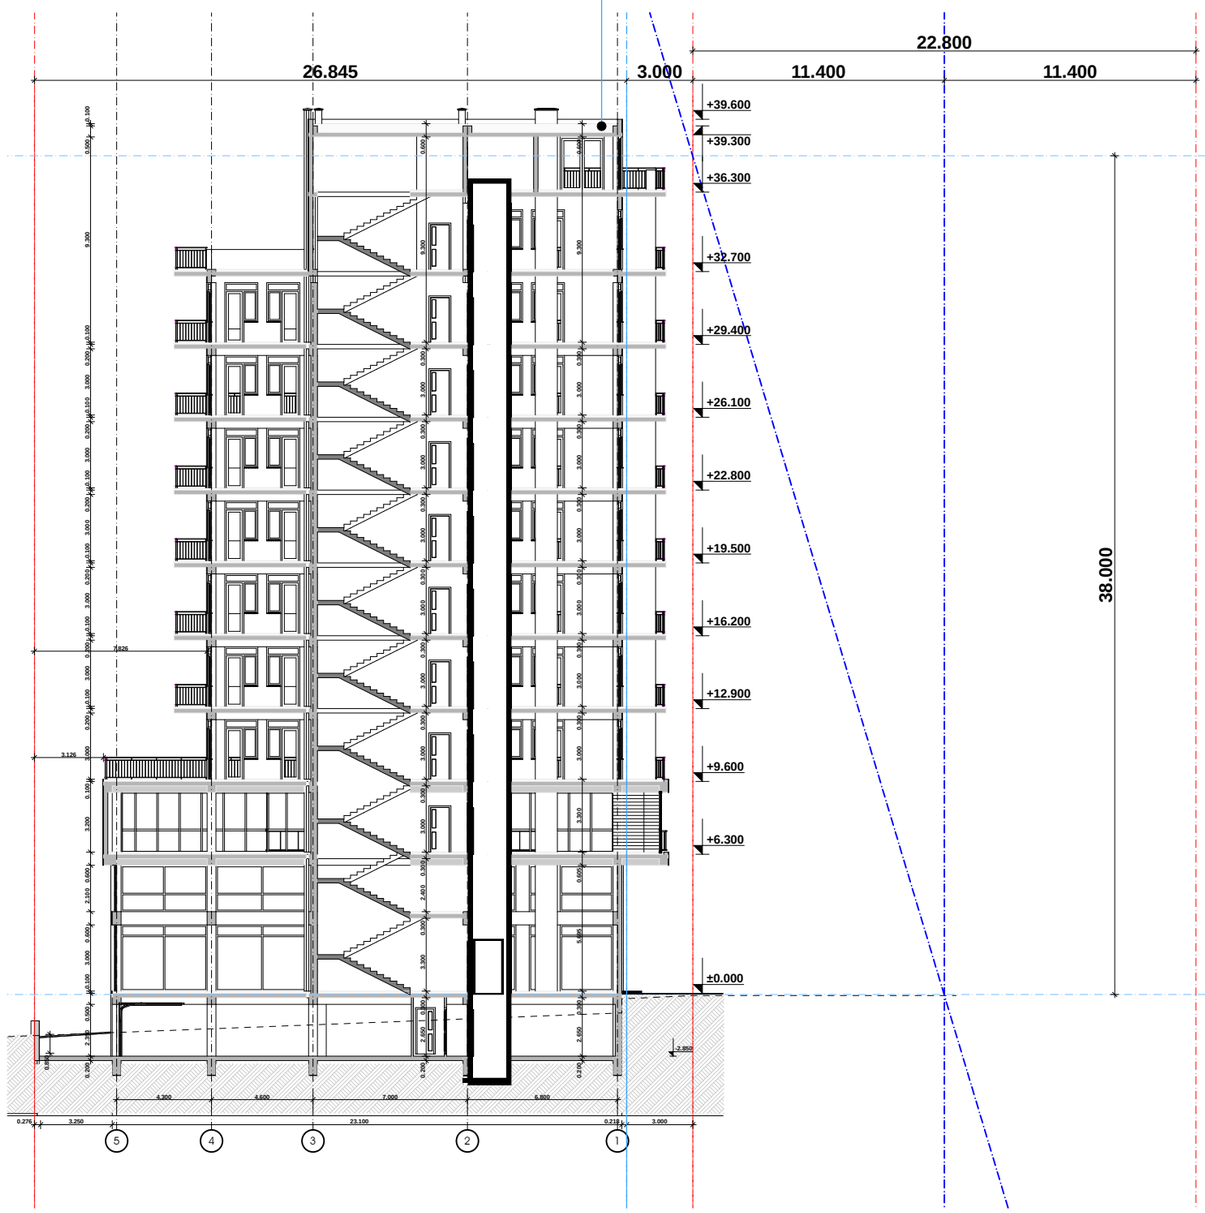

შეთანხმებული პროექტი

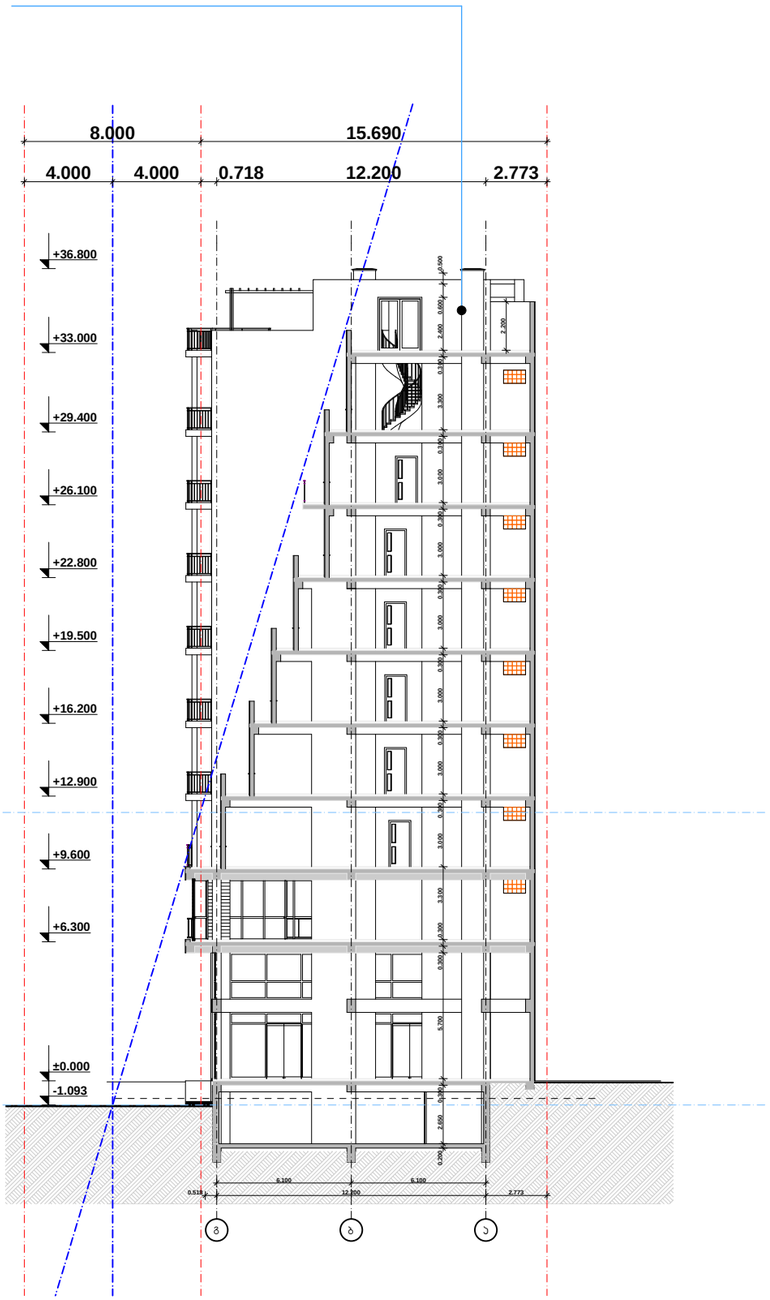

საპროექტო წინადადება

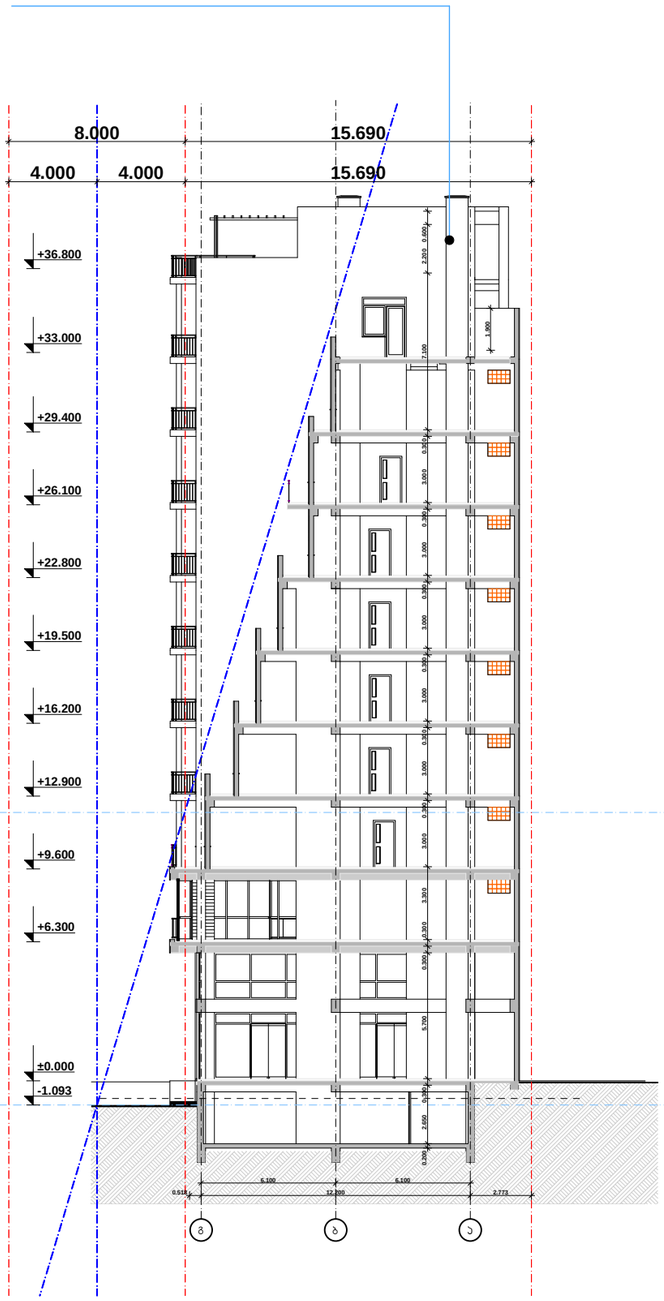

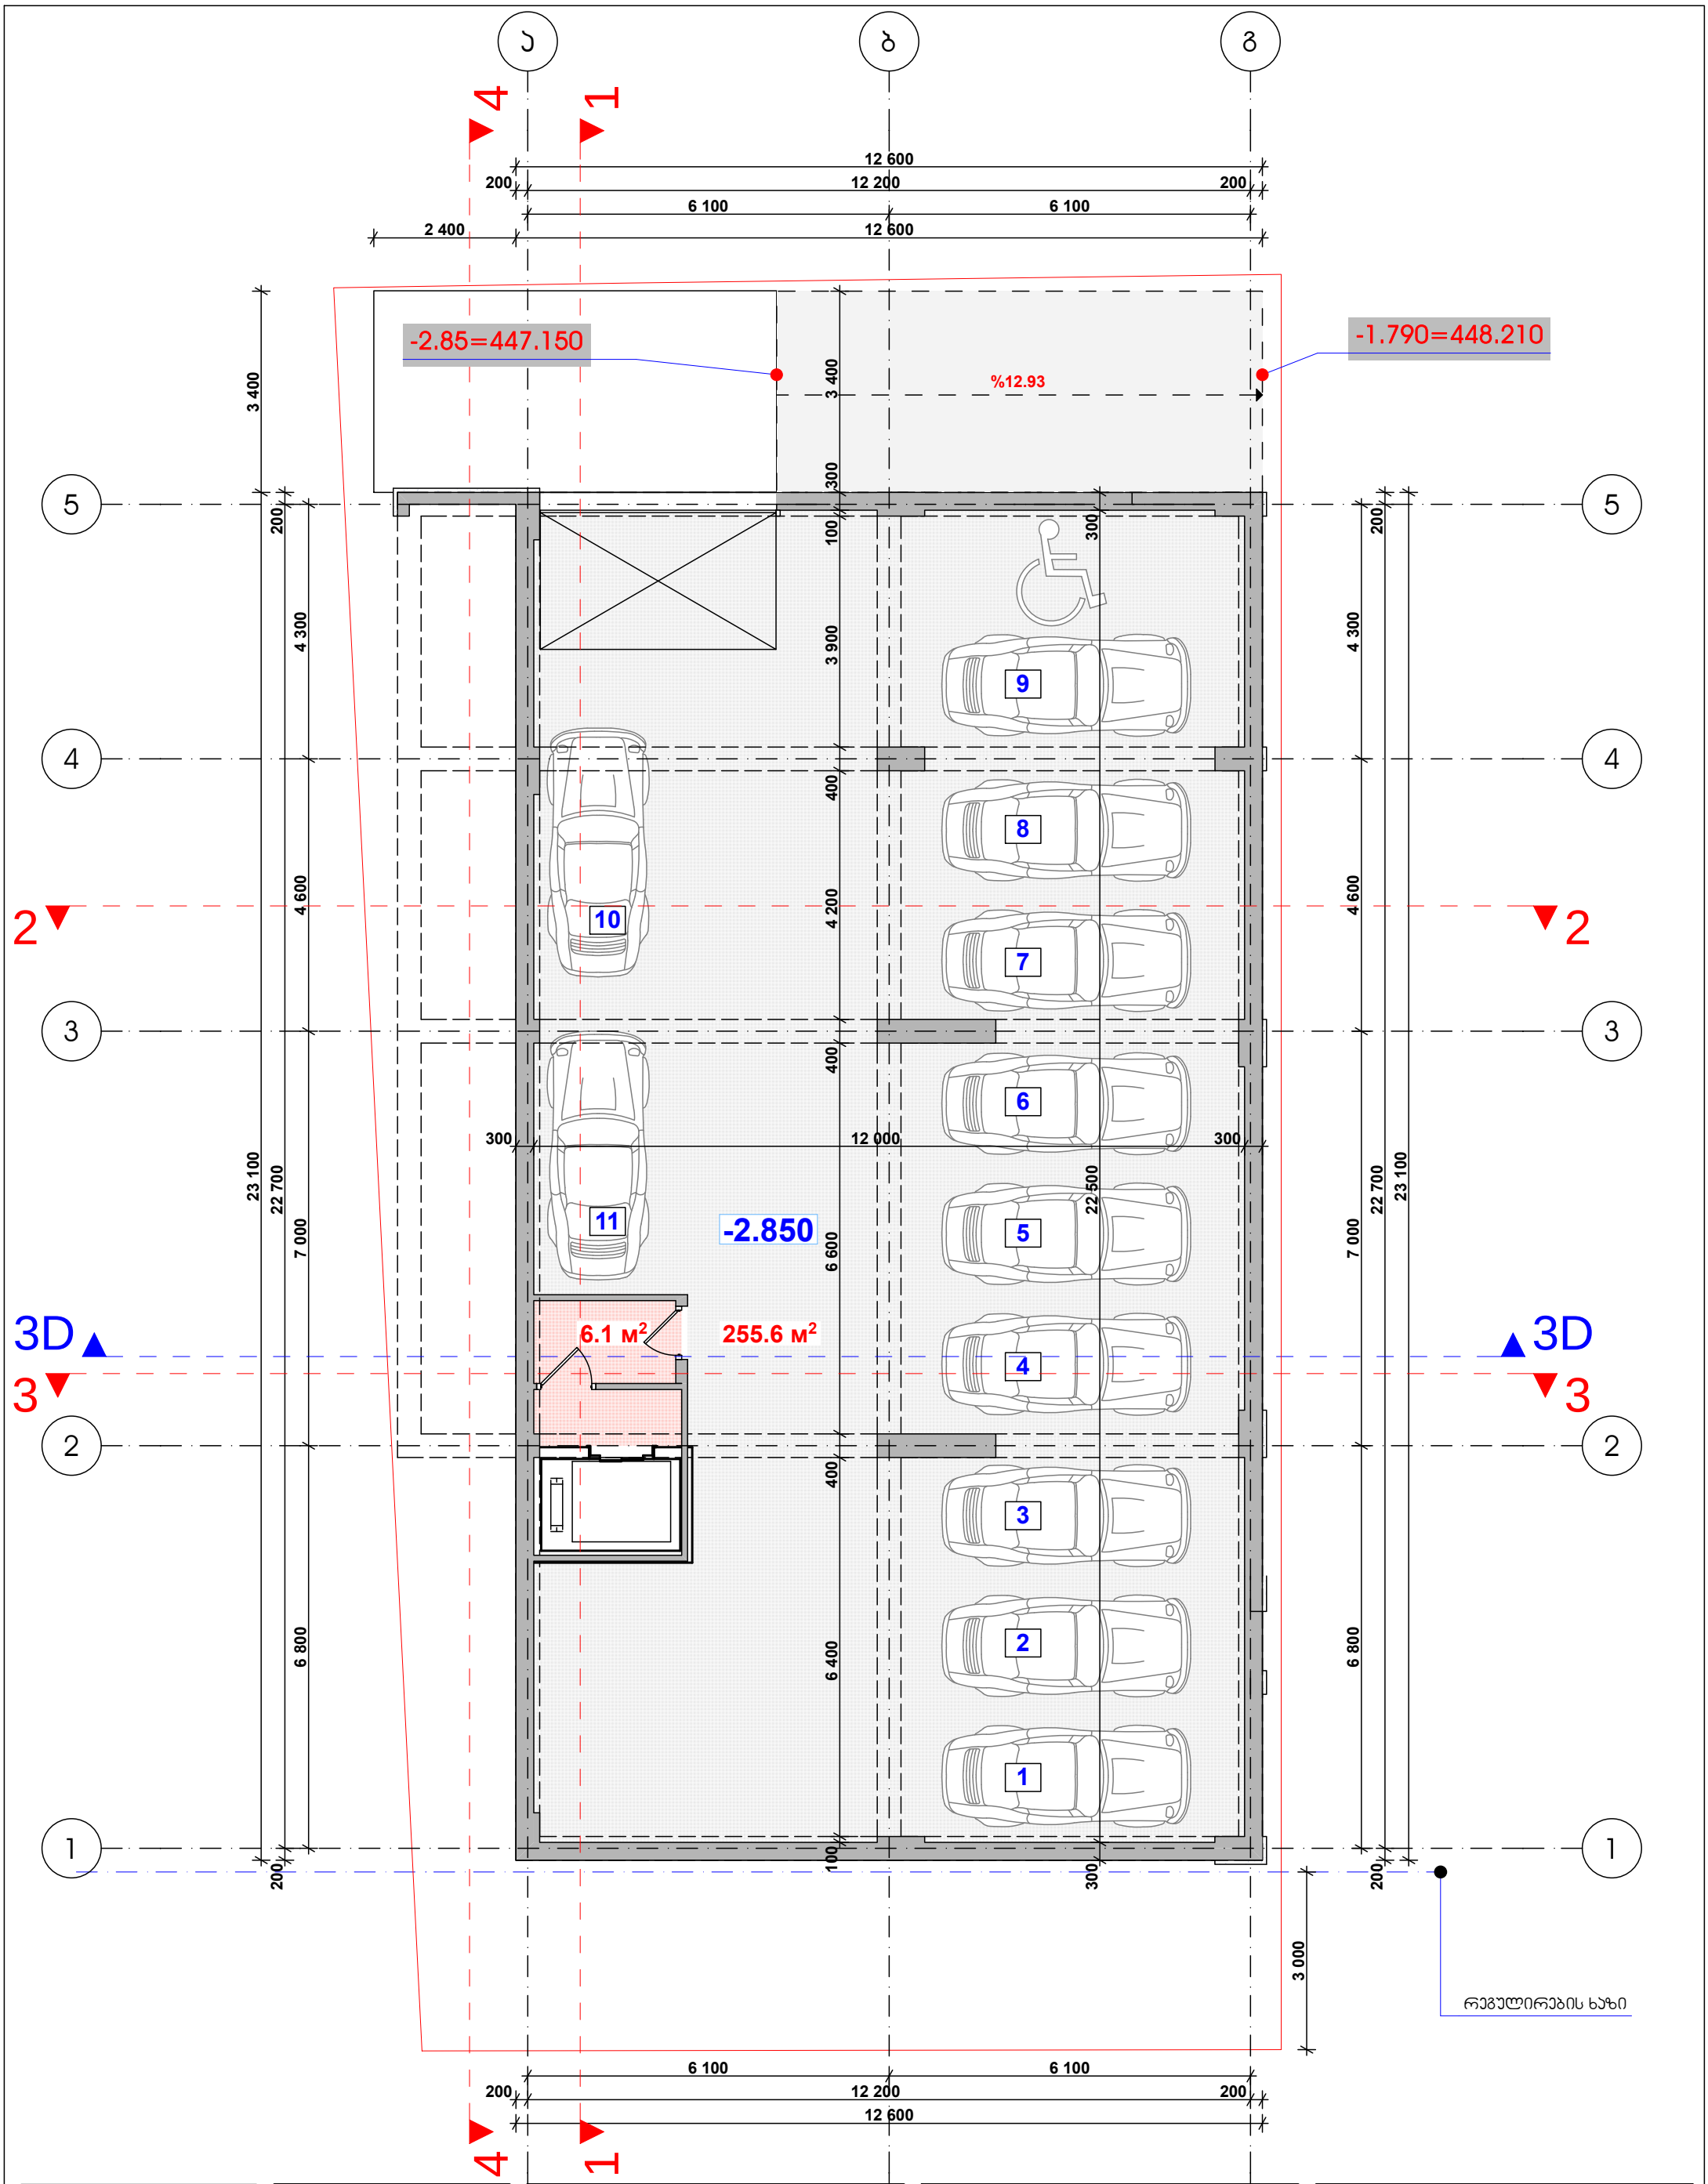

		დამკვეთი	შ.პ.ს. "ვეძისი დეველოპმენთი"	შ.პ.ს. "ლარიქსი" 406115109			მასშტაბი	ნახაზის დასახელება
		მისამართი	გაგარინის IV შეს. 2/19	თანამდებობა	გვარი	ხელმოწერა	1:100	გეგმა -3.00 ნიშნულზე
		პროექტის სახელი		დირექტორი	ვ. ცომაია		სტადია	ფურცლის № / ფურცლები
		მრავალბინიანი საცხოვრებელი სახლი		მთ. არქიტექტორი	ვ. ცომაია		მ.პ.	
				კონსტრუქტორი	ა. ცომაია			

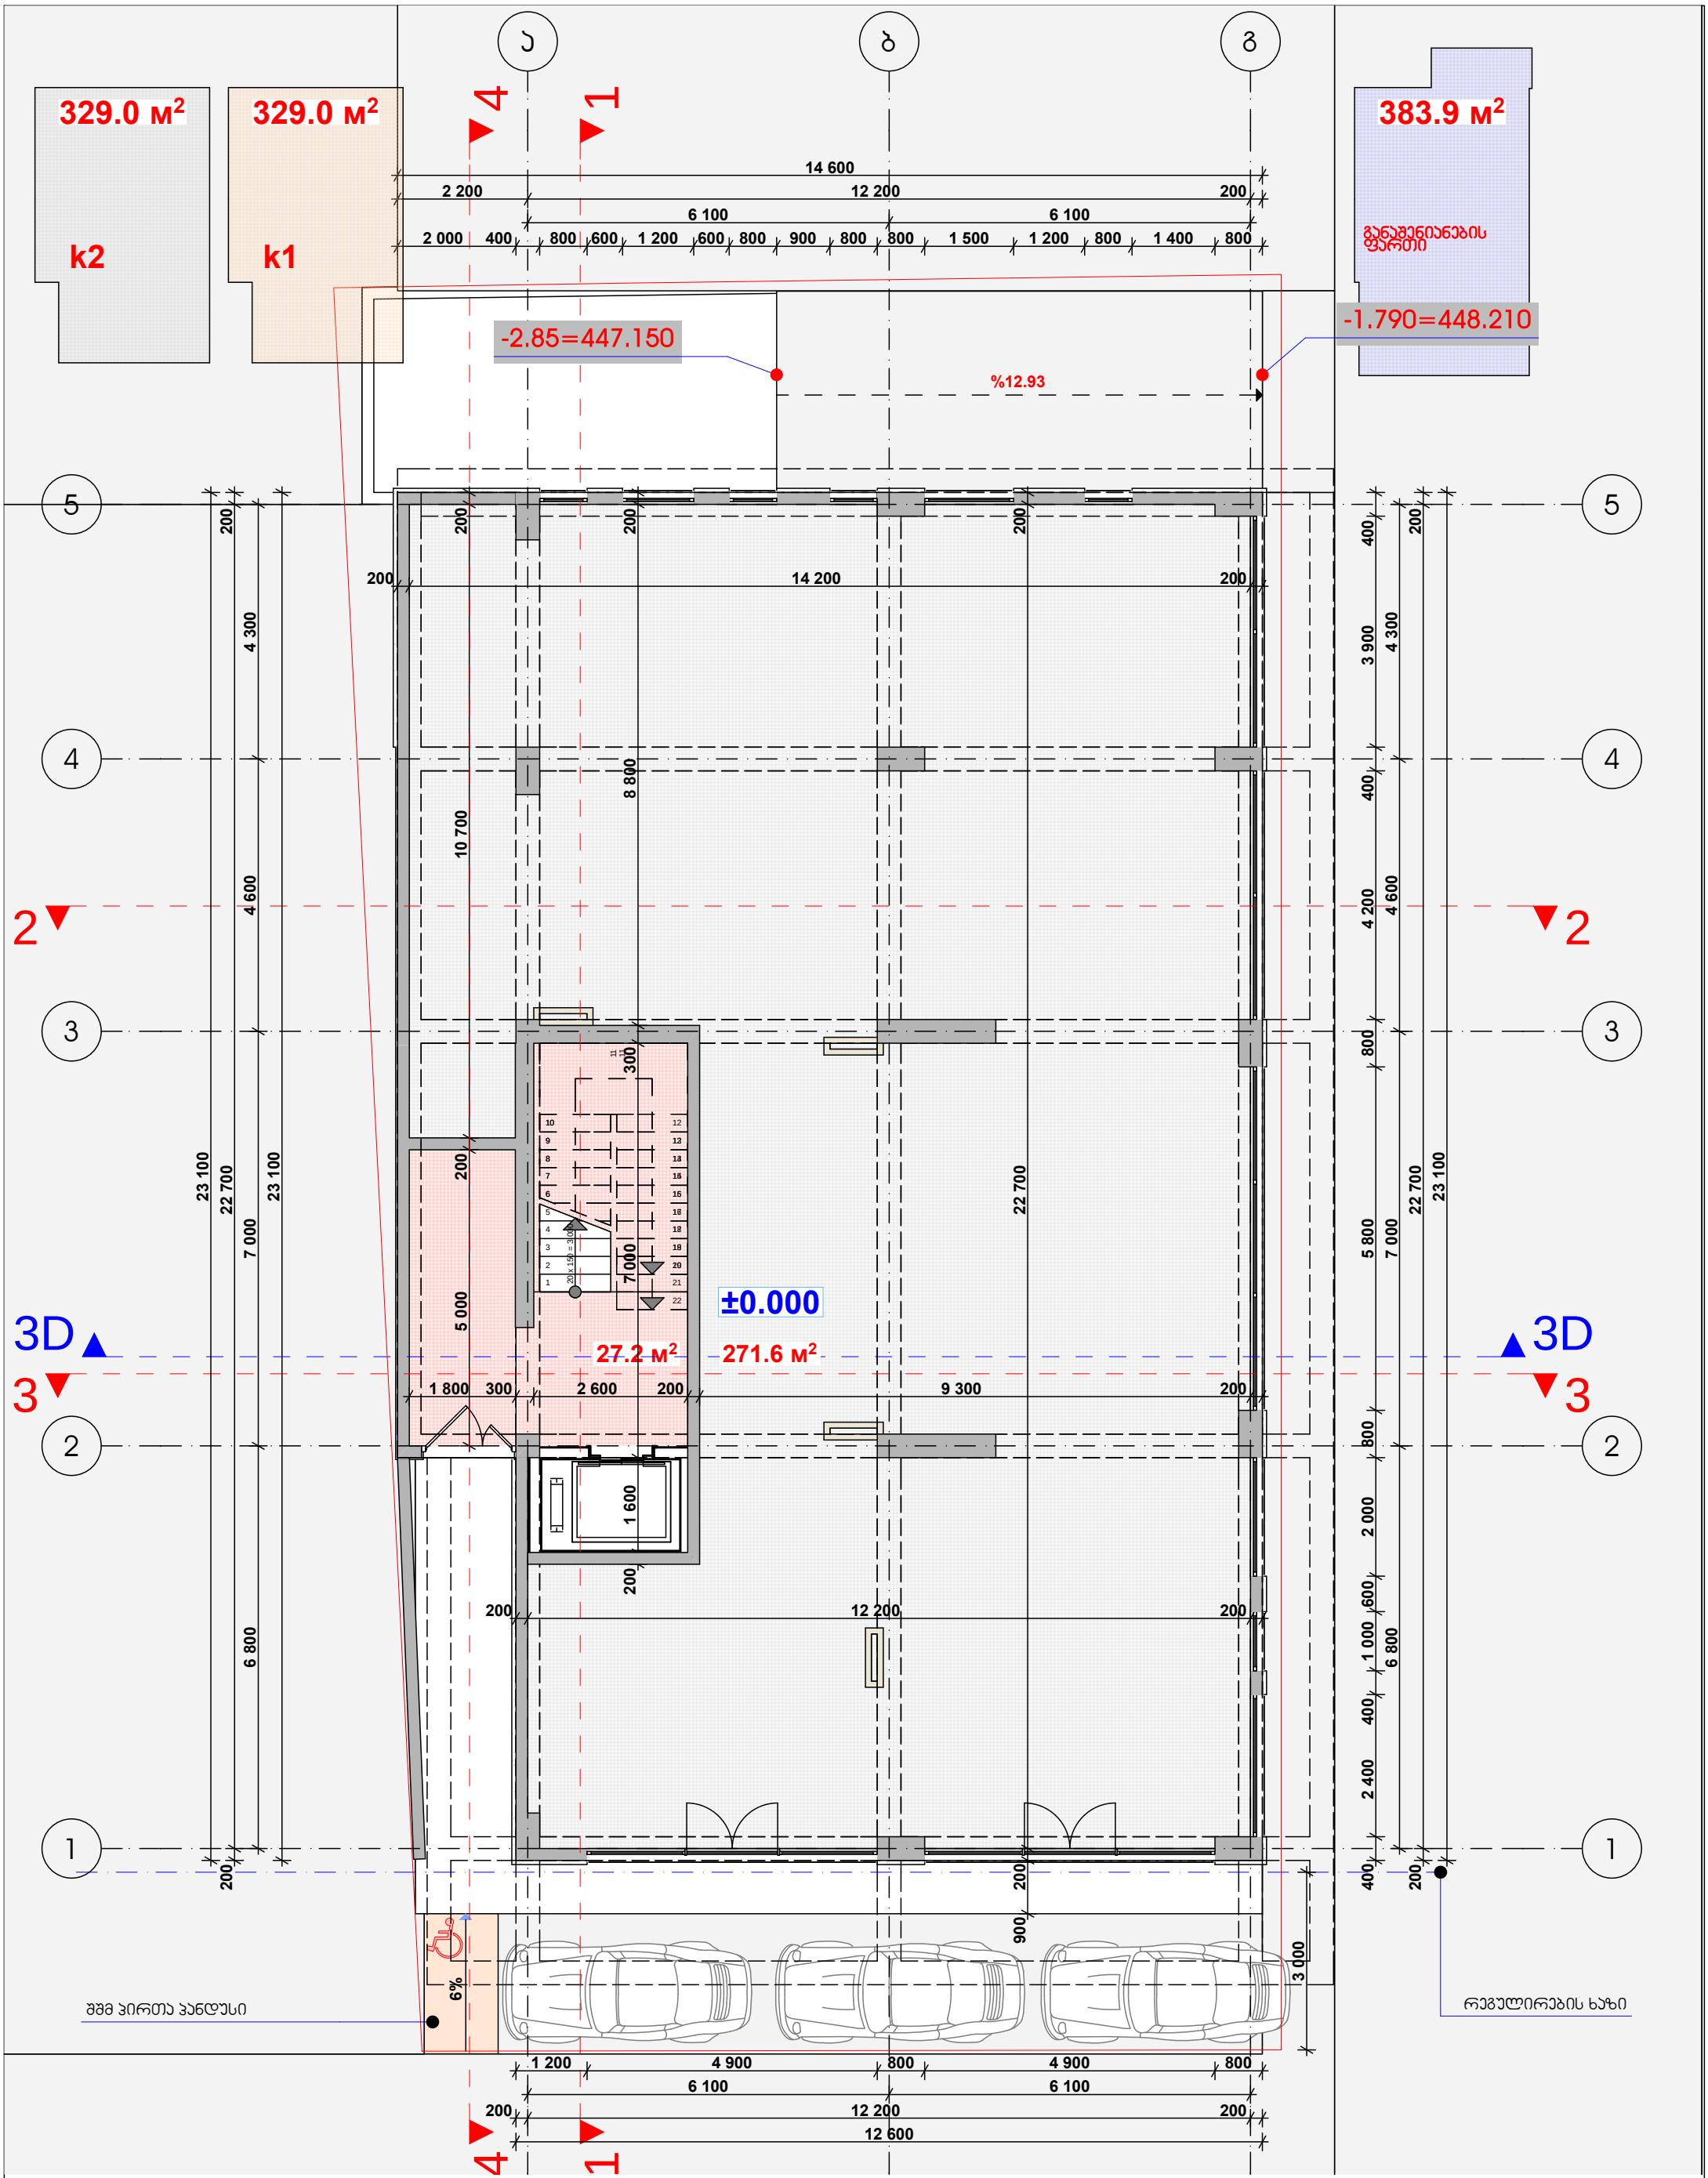

		დამკვეთი	შ.პ.ს. "ვეძისი დეველოპმენთი"	შ.პ.ს. "ლარიძსი" 406115109			მასშტაბი	ნახაზის დასახელება
		მისამართი	გაგარინის IV შეს. 2/19	თანამდებობა	გვარი	ხელმოწერა	1:100	გეგმა 0.000 ნიშნულზე
		პროექტის სახელი		დირექტორი	ვ. ცომაია		სტადია	ფურცლის № / ფურცლები
		მრავალბინიანი საცხოვრებელი სახლი		მთ. არქიტექტორი	ვ. ცომაია		მ.პ.	
				კონსტრუქტორი	ა. ცომაია			

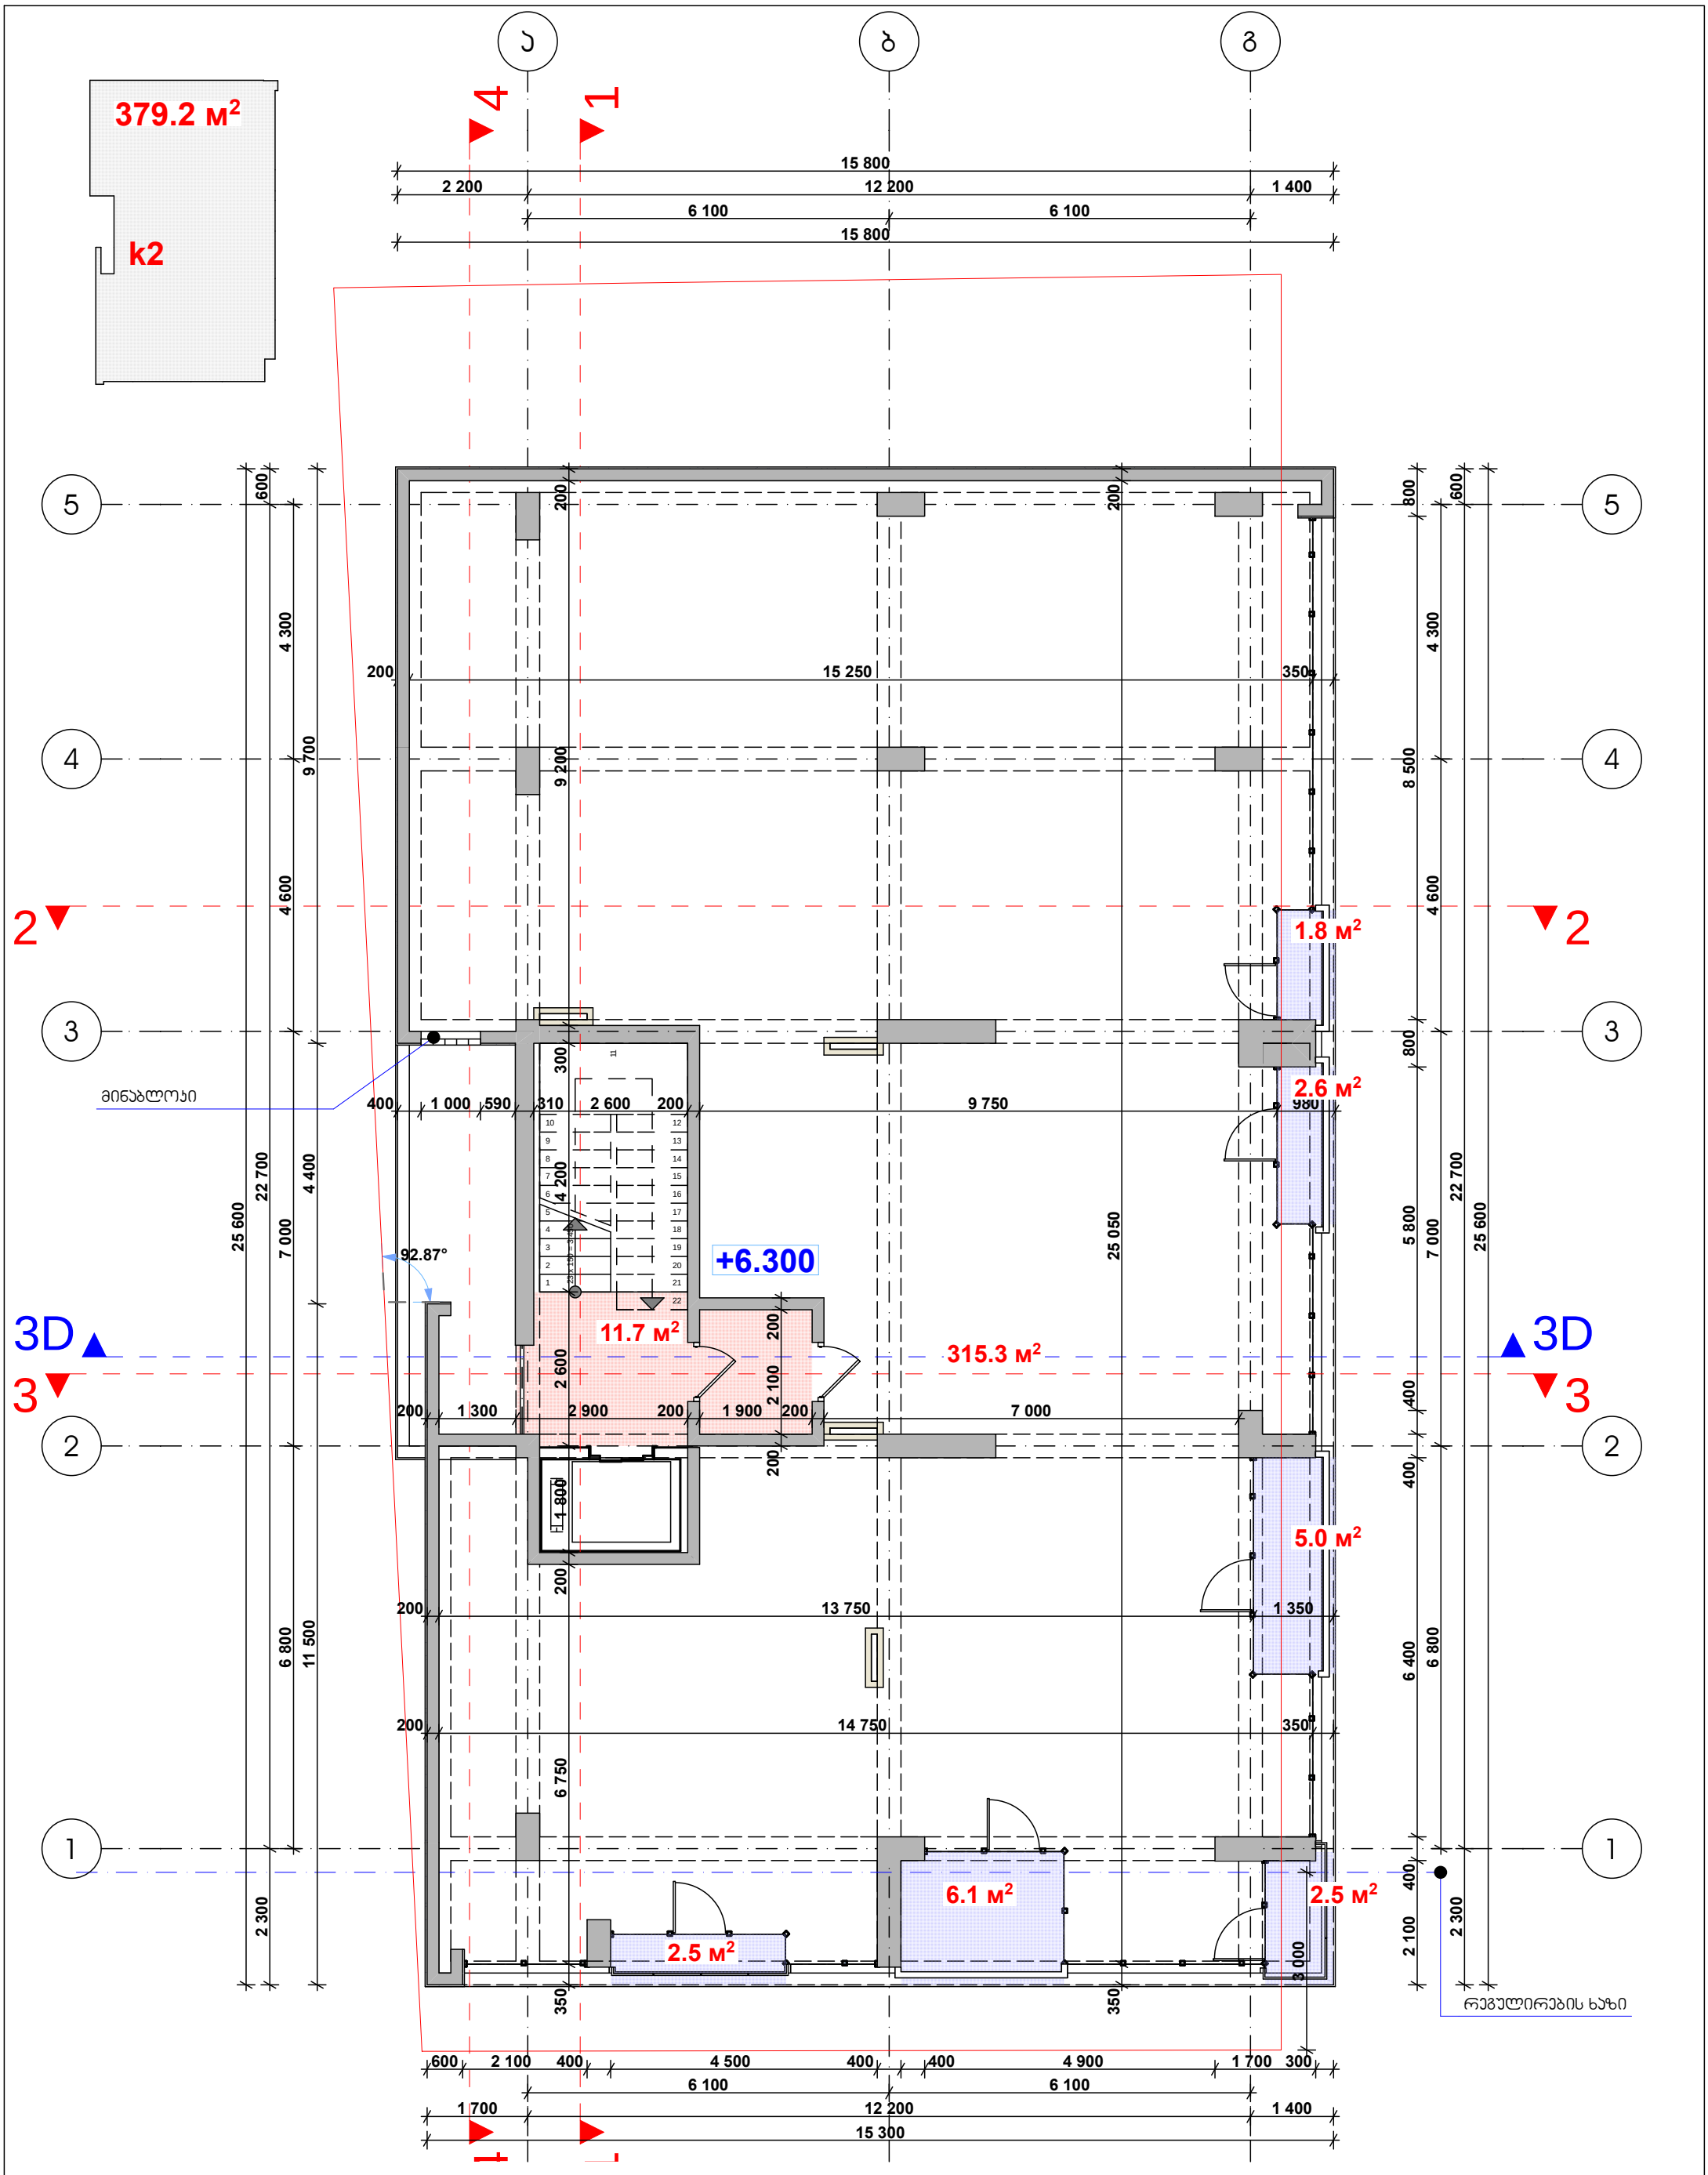

		დამკვეთი	შ.პ.ს. "ვეძისი დეველოპმენთი"	შ.პ.ს. "ლარიქსი" 406115109			მასშტაბი	ნახაზის დასახელება
		მისამართი	გაგარინის IV შეს. 2/19	თანამდებობა	გვარი	ხელმოწერა	1:100	გეგმა +6.300 ნიშნულზე
		პროექტის სახელი		დირექტორი	ვ. ცომაია		სტადია	ფურცლის № / ფურცლები
		მრავალბინიანი საცხოვრებელი სახლი		მთ. არქიტექტორი	ვ. ცომაია		მ.პ.	
				კონსტრუქტორი	ა. ცომაია			

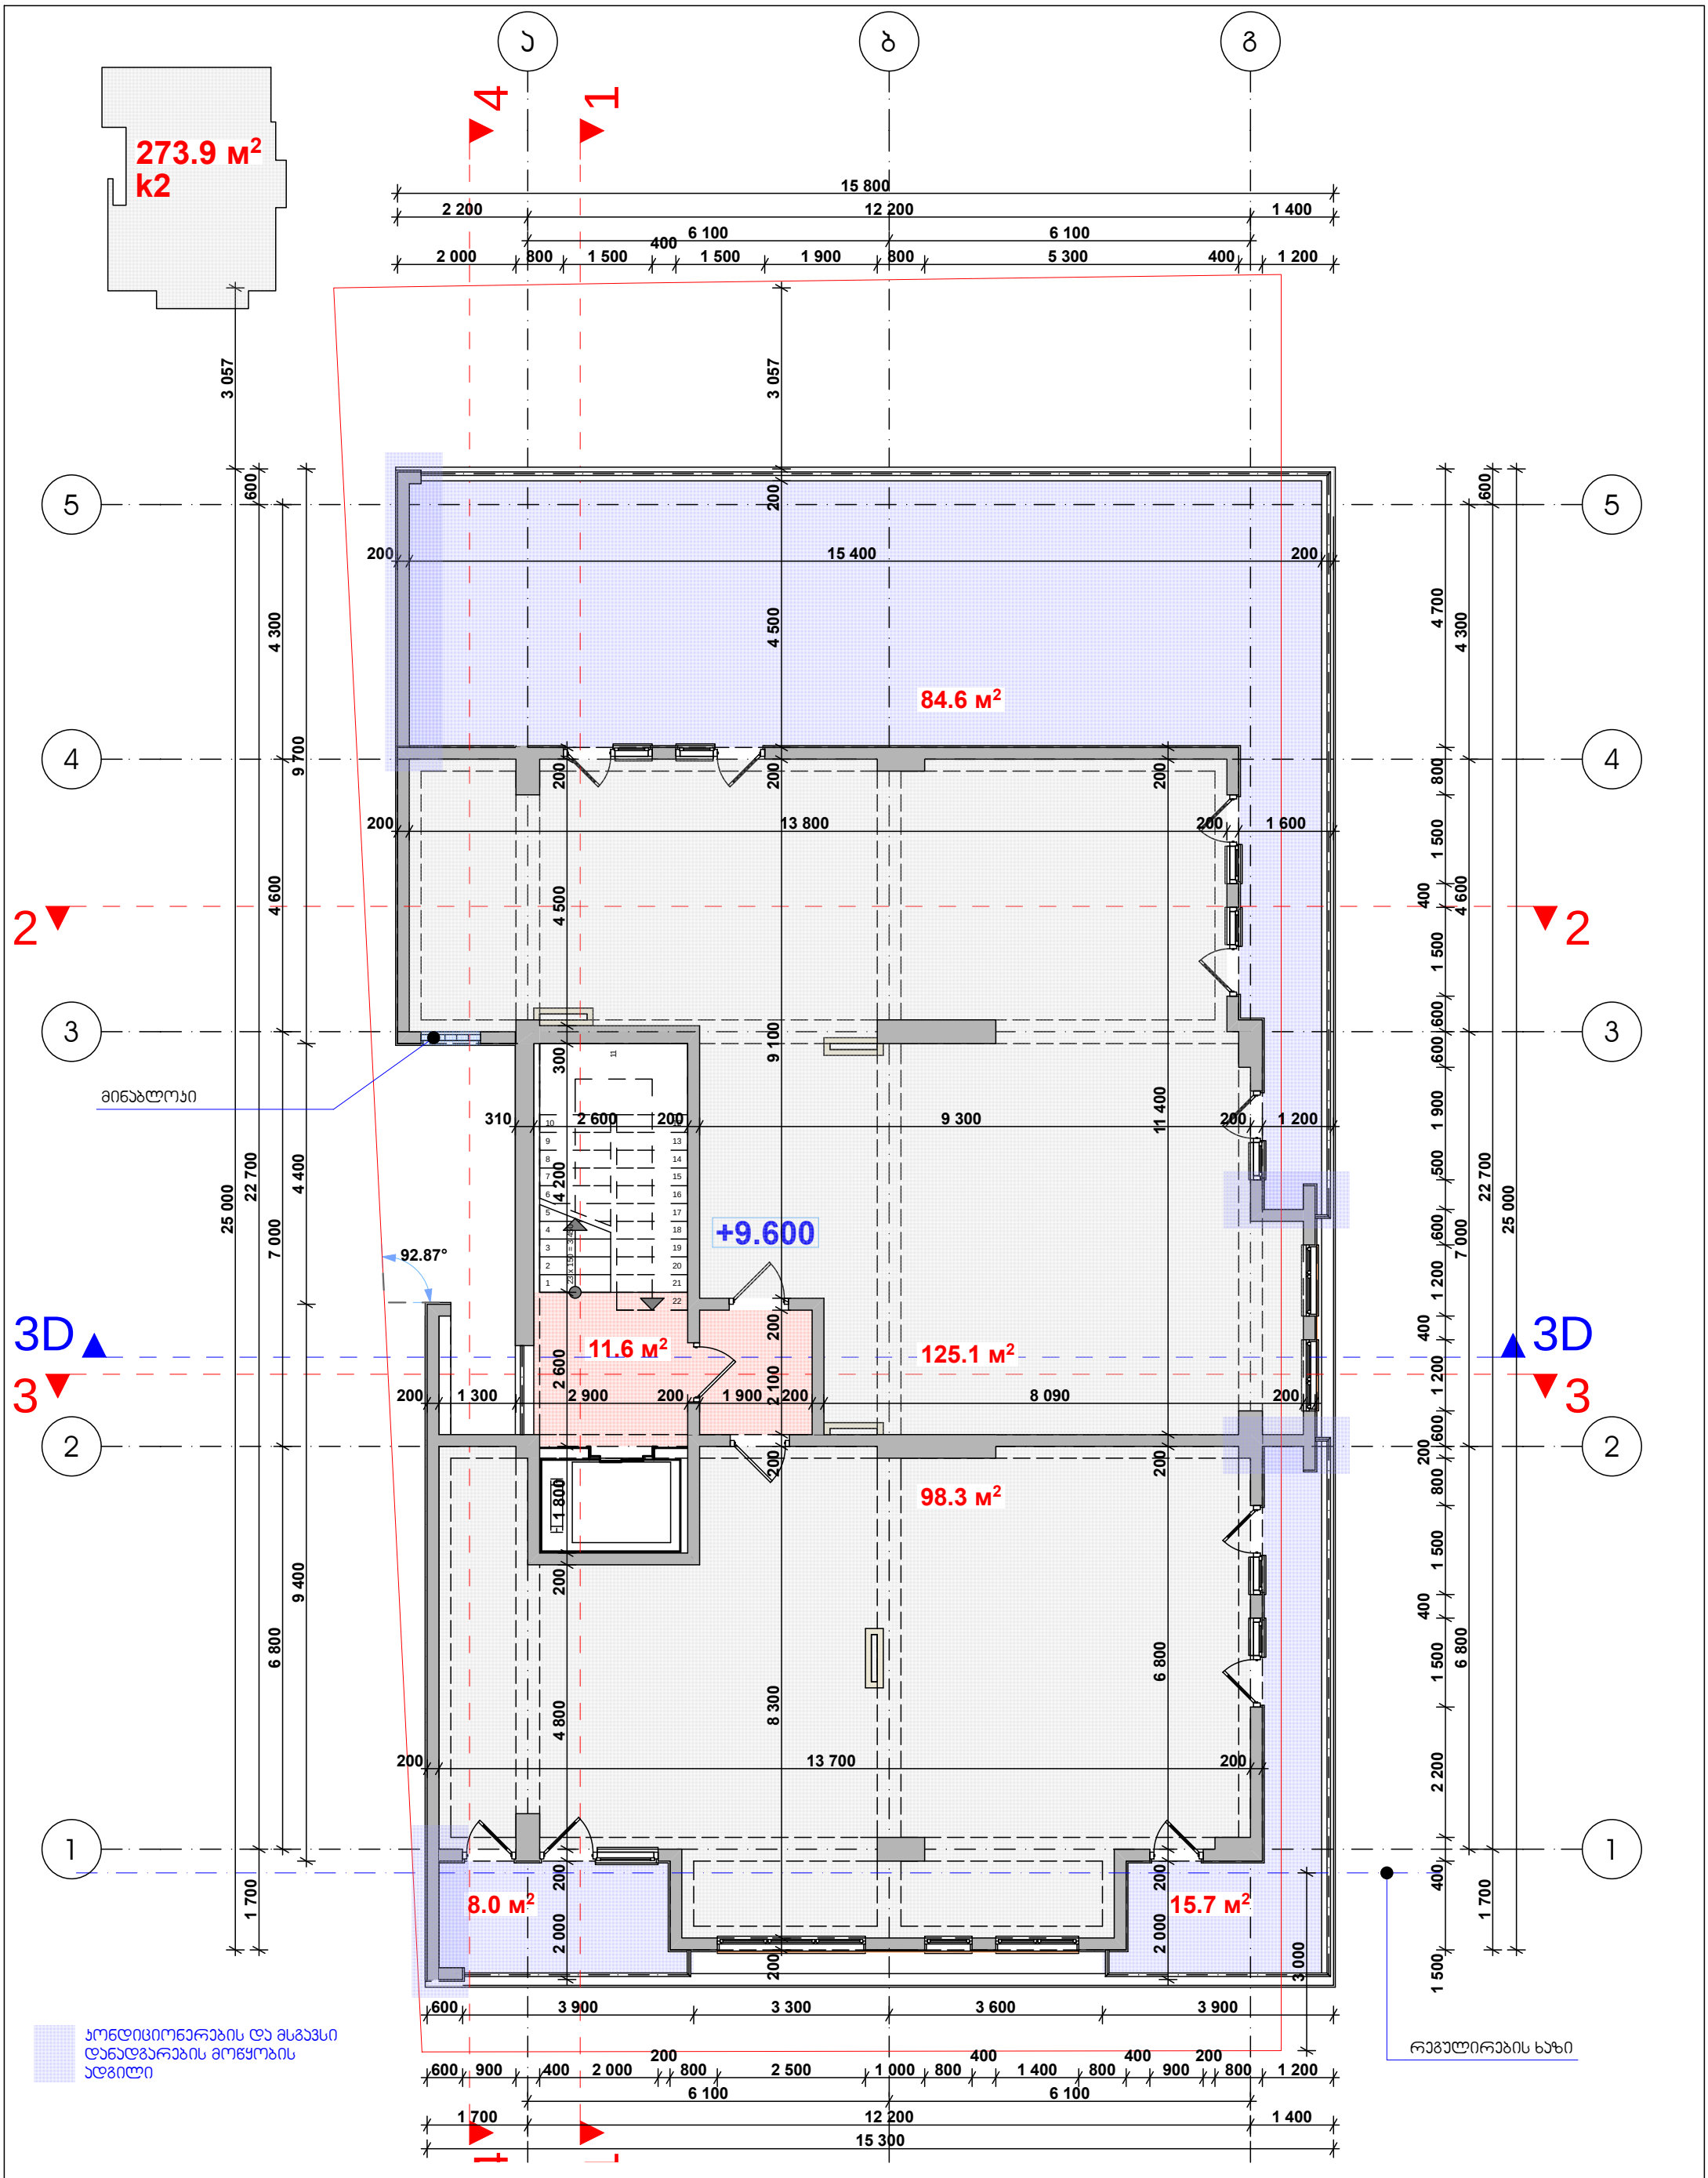

		დამკვეთი	შ.პ.ს. "ვეძისი დეველოპმენთი"	შ.პ.ს. "ლარიქსი" 406115109			მასშტაბი	ნახაზის დასახელება	
		მისამართი	გაგარინის IV შეს. 2/19	თანამდებობა	გვარი	ხელმოწერა	1:100	გეგმა +9.600 ნიშნულზე	
		პროექტის სახელი		დირექტორი	ვ. ცომაია		სტადია	ფურცლის №	ფურცლები
		მრავალბინიანი საცხოვრებელი სახლი		მთ. არქიტექტორი	ვ. ცომაია		მ.პ.		
				კონსტრუქტორი	ს. ცომაია				

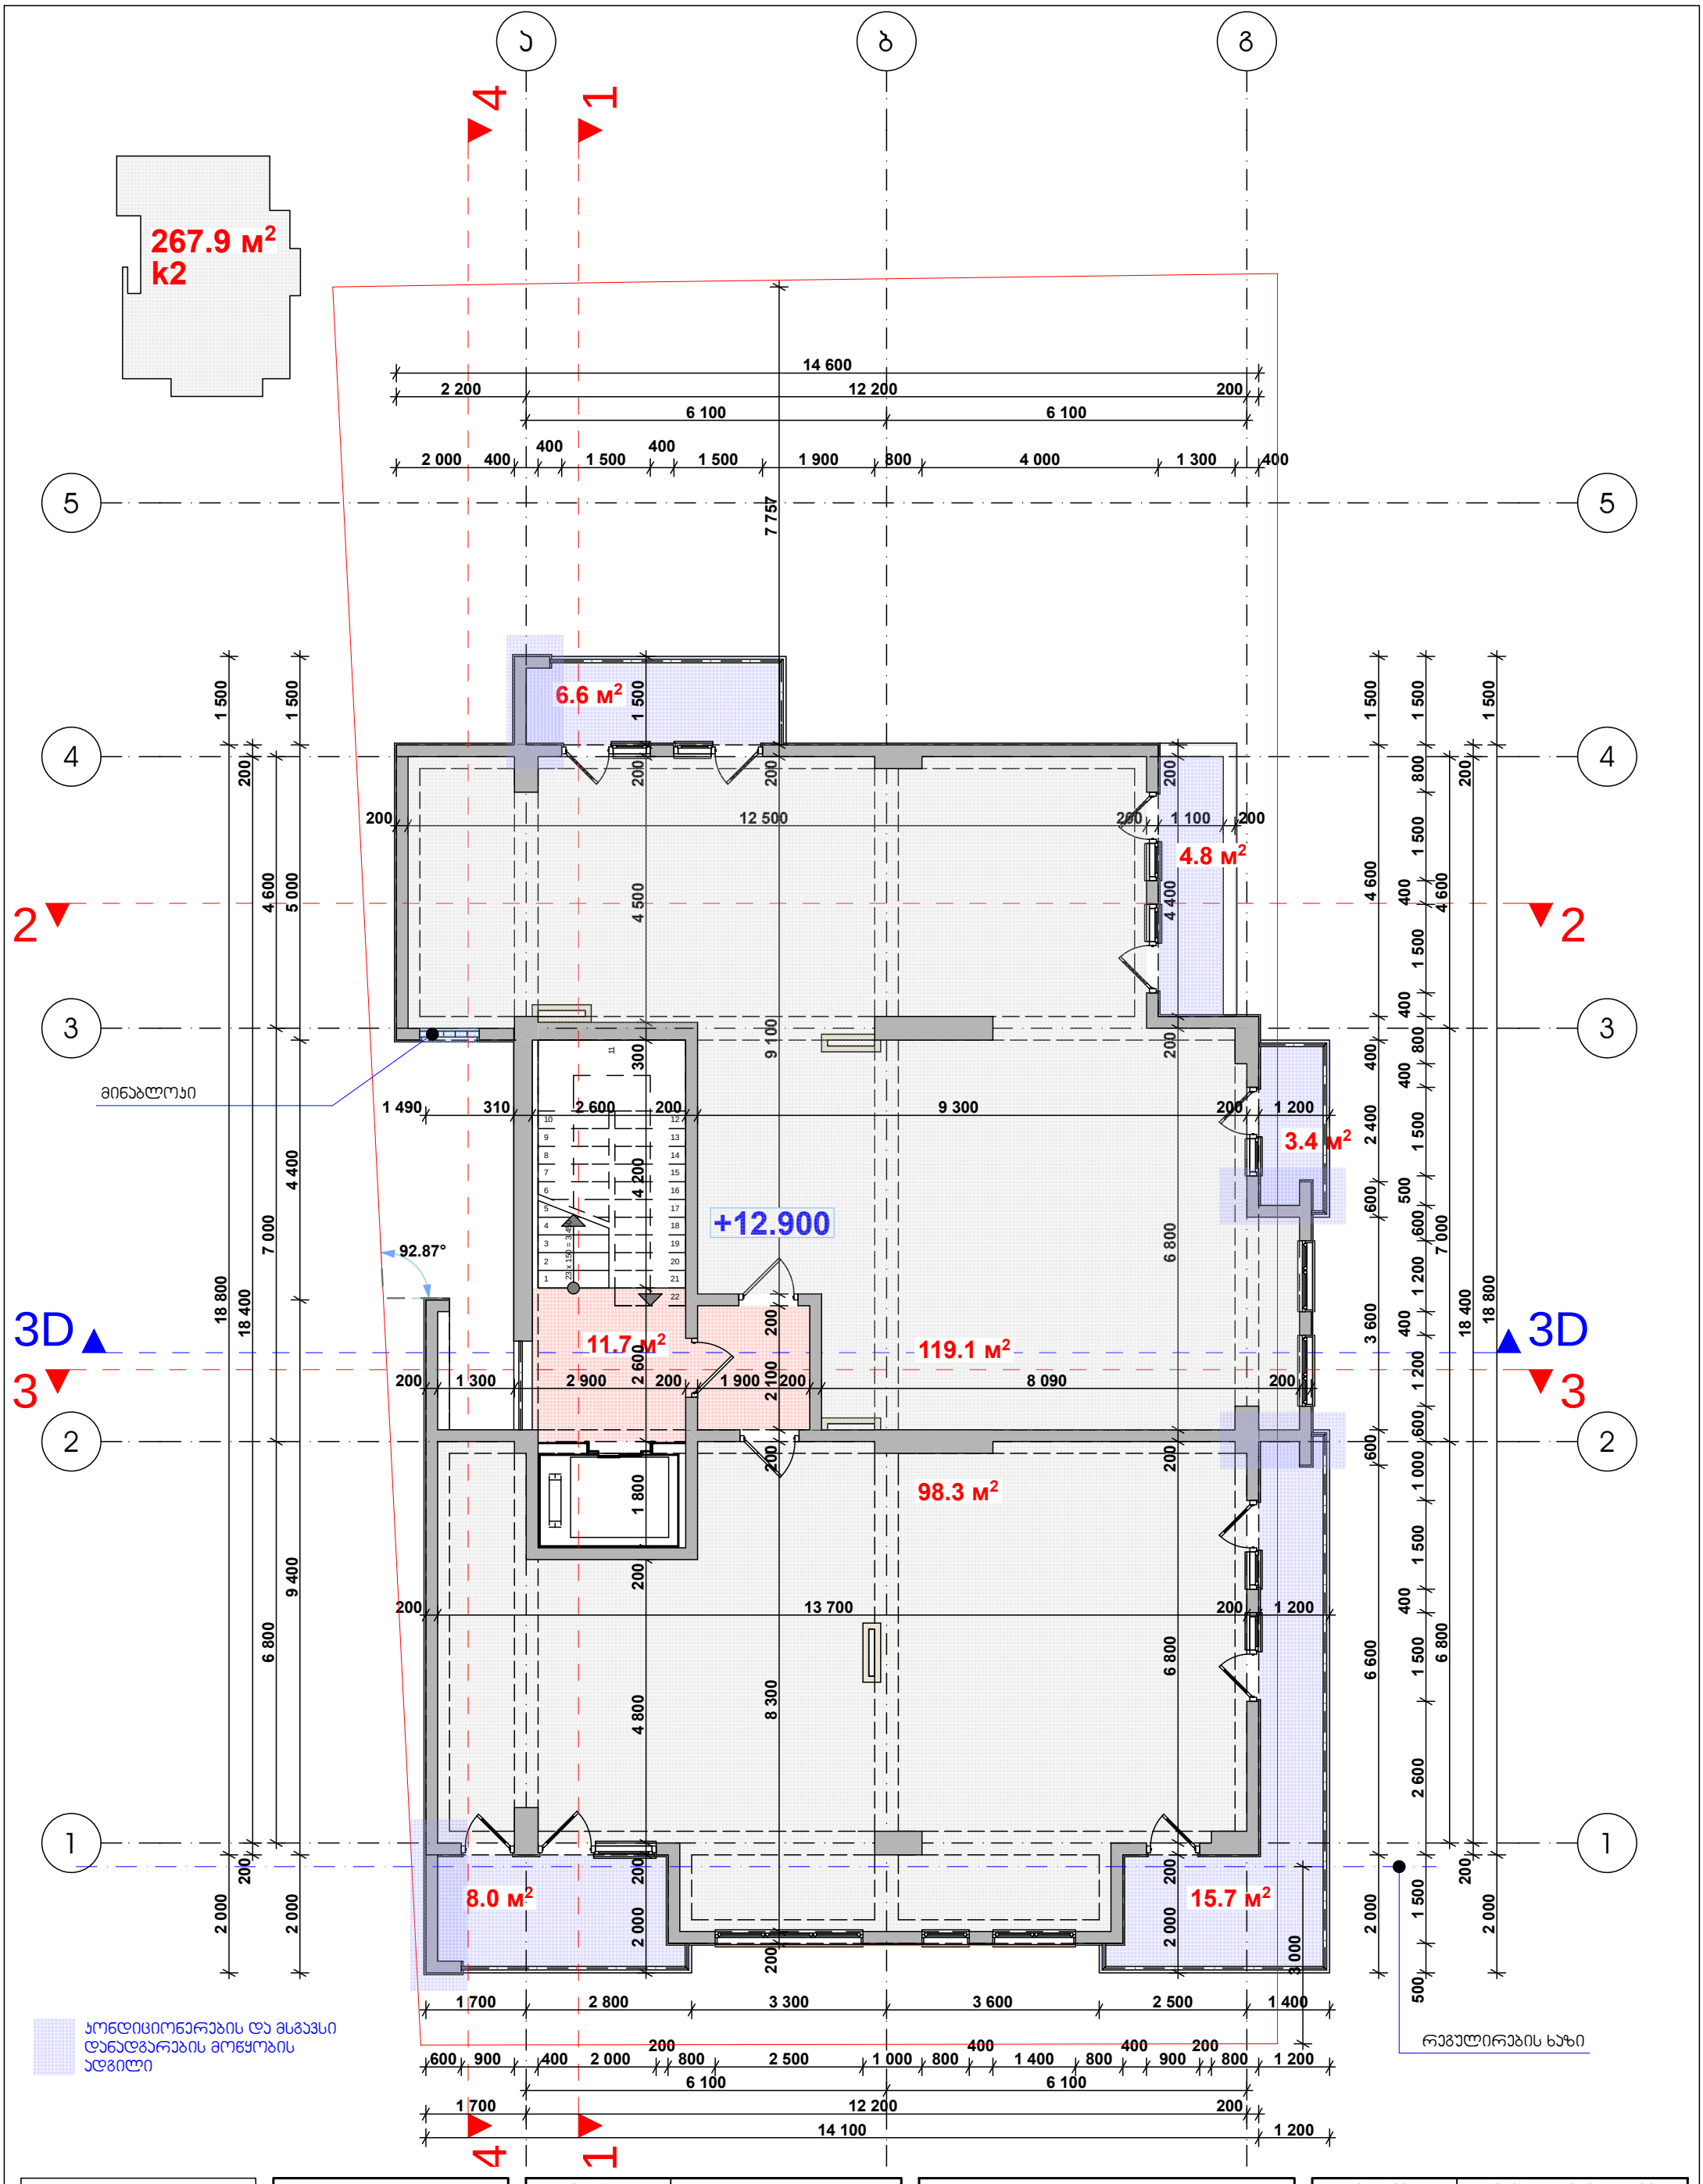

		დამკვეთი	შ.პ.ს. "ვეძისი დეველოპმენთი"	შ.პ.ს. "ლარიძსი" 406115109			მასშტაბი	ნახაზის დასახელება
		მისამართი	გაგარინის IV შეს. 2/19	თანამდებობა	გვარი	ხელმოწერა	1:100	გეგმა +12.900 ნიშნულზე
		პროექტის სახელი		დირექტორი	ვ. ცომაია		სტადია	ფურცლის № / ფურცლები
		მრავალბინიანი საცხოვრებელი სახლი		მთ. არქიტექტორი	ვ. ცომაია		მ.პ.	
				კონსტრუქტორი	ს. ცომაია			

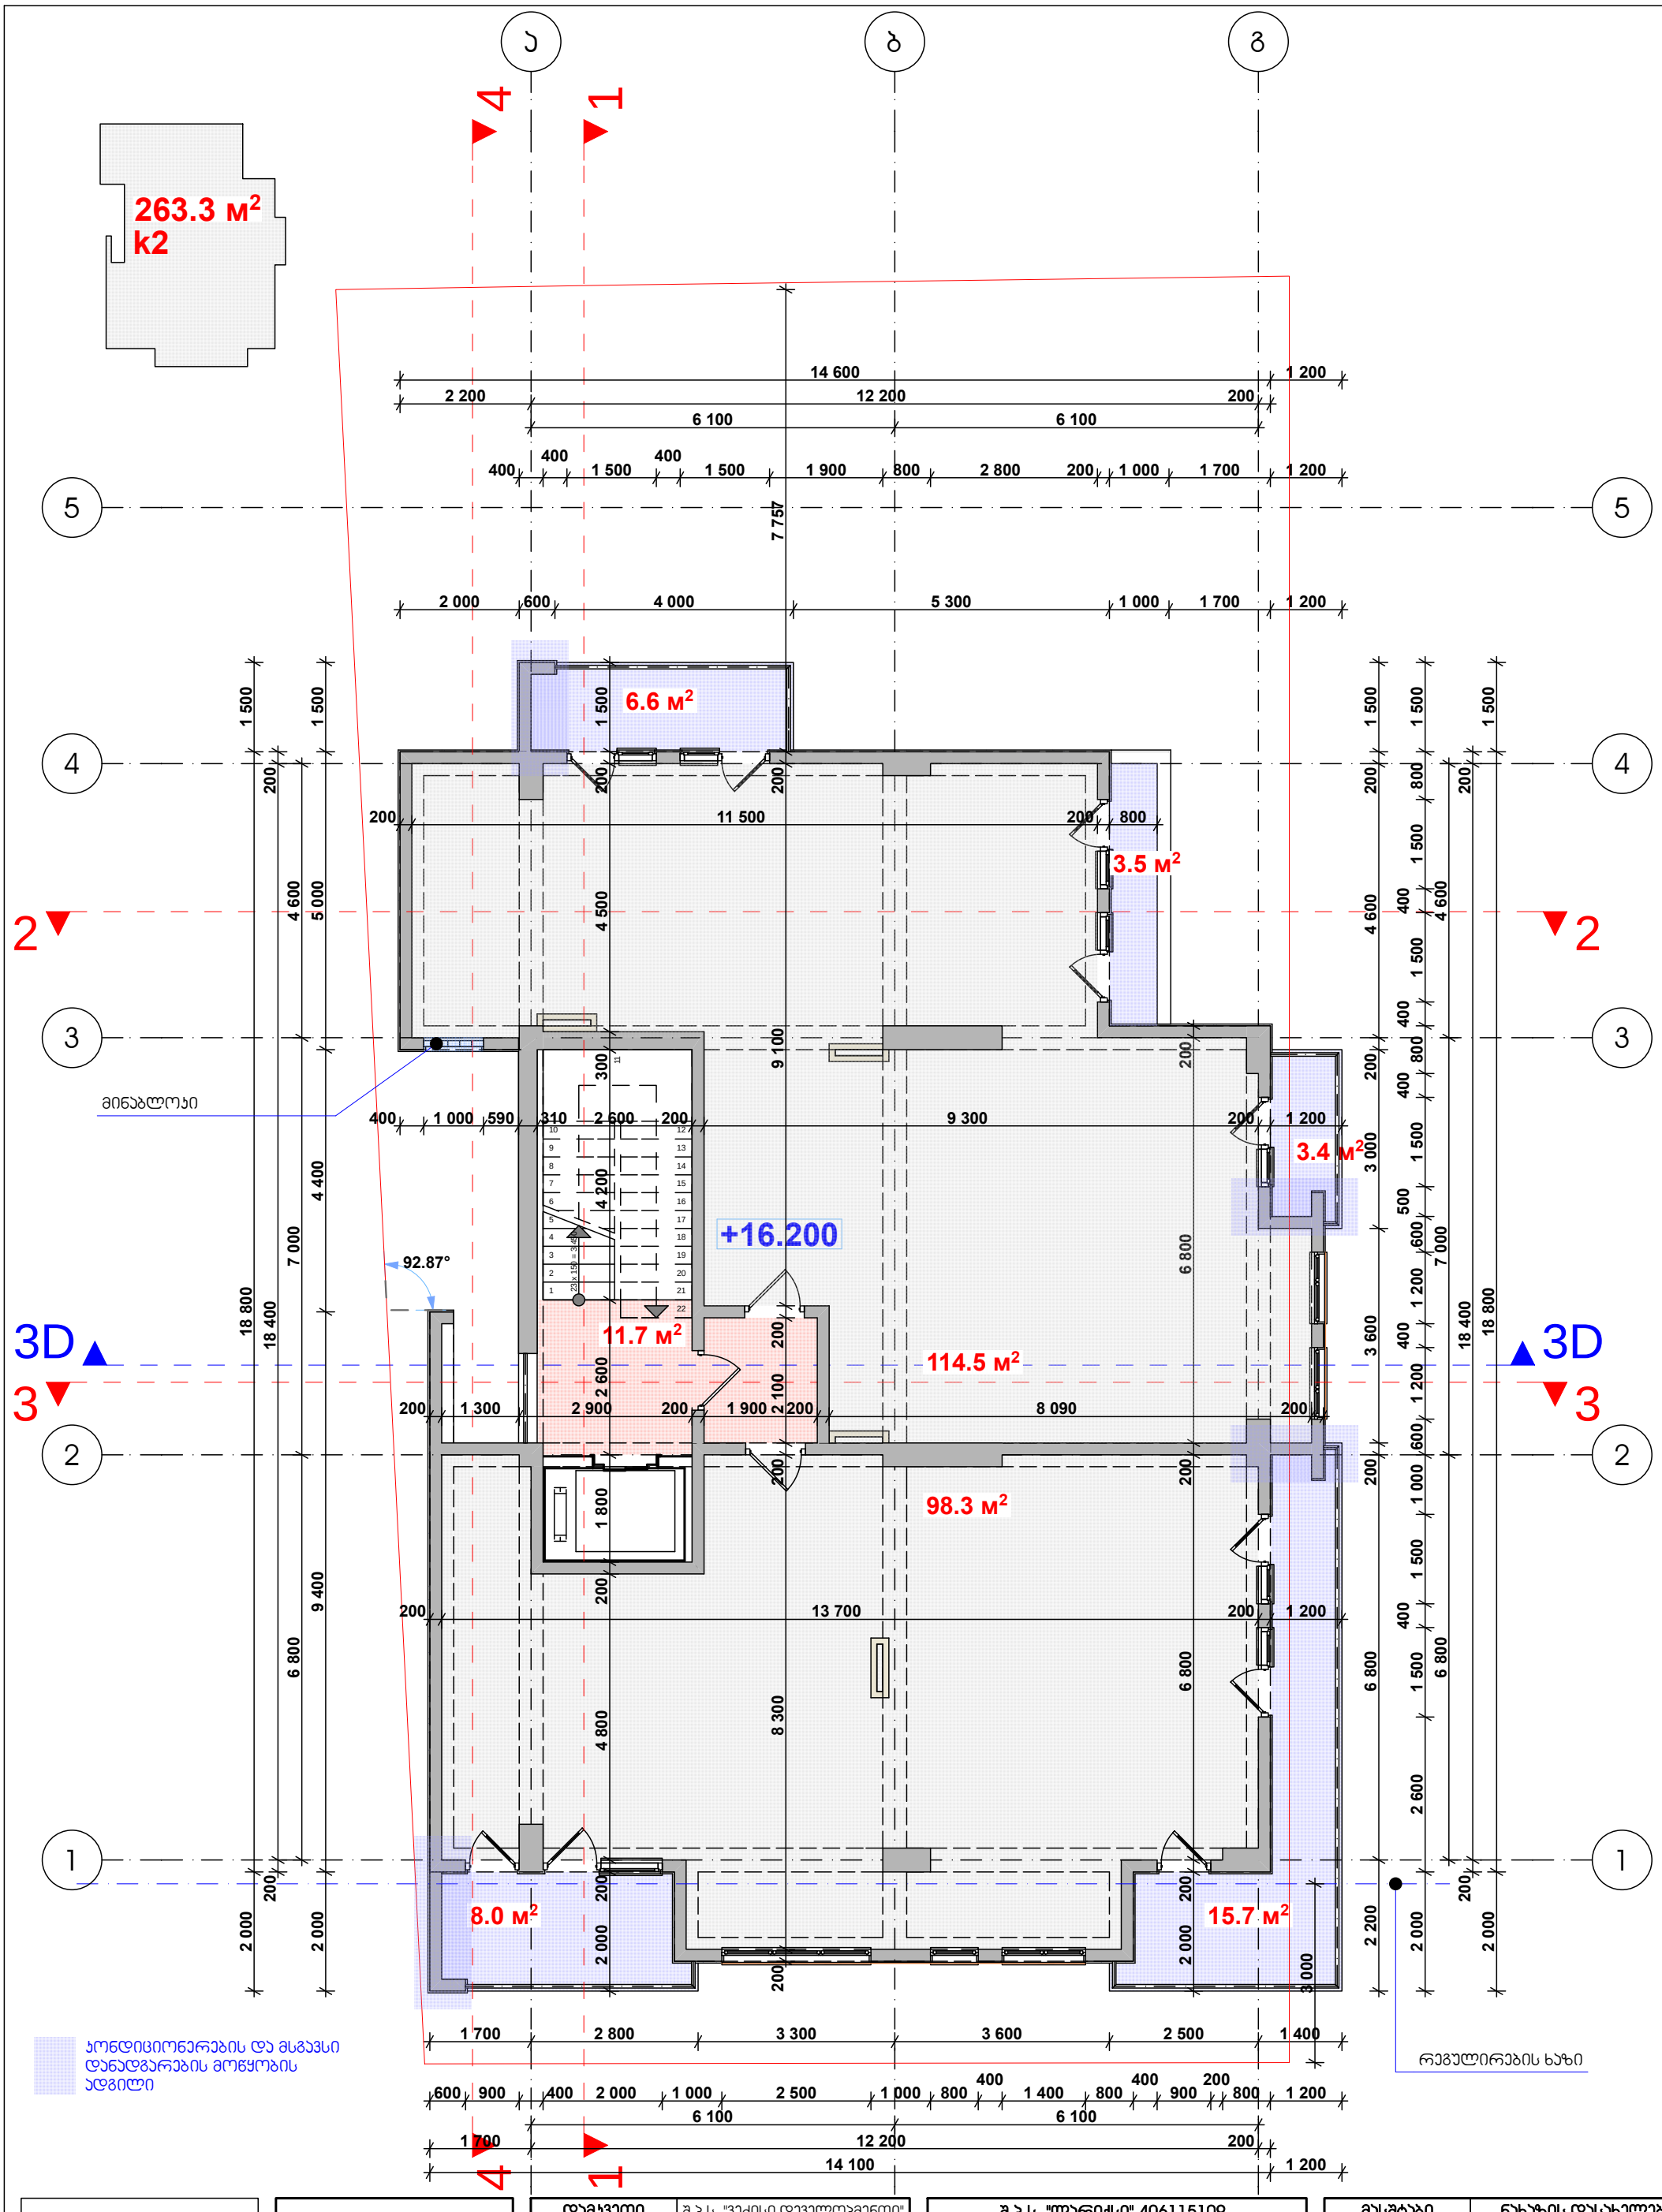

		დამკვეთი	შ.პ.ს. "ვეძისი დეველოპმენთი"	შ.პ.ს. "ლარიქსი" 406115109			მასშტაბი	ნახაზის დასახელება	
		მისამართი	გაგარინის IV შეს. 2/19	თანამდებობა	გვარი	ხელმოწერა	1:100	გეგმა +16.200 ნიშნულზე	
		პროექტის სახელი		დირექტორი	ვ. ცომაია		სტადია	ფურცლის №	ფურცლები
		მრავალბინიანი საცხოვრებელი სახლი		მთ. არქიტექტორი	ვ. ცომაია		მ.პ.		
				კონსტრუქტორი	ჯ. ცომაია				

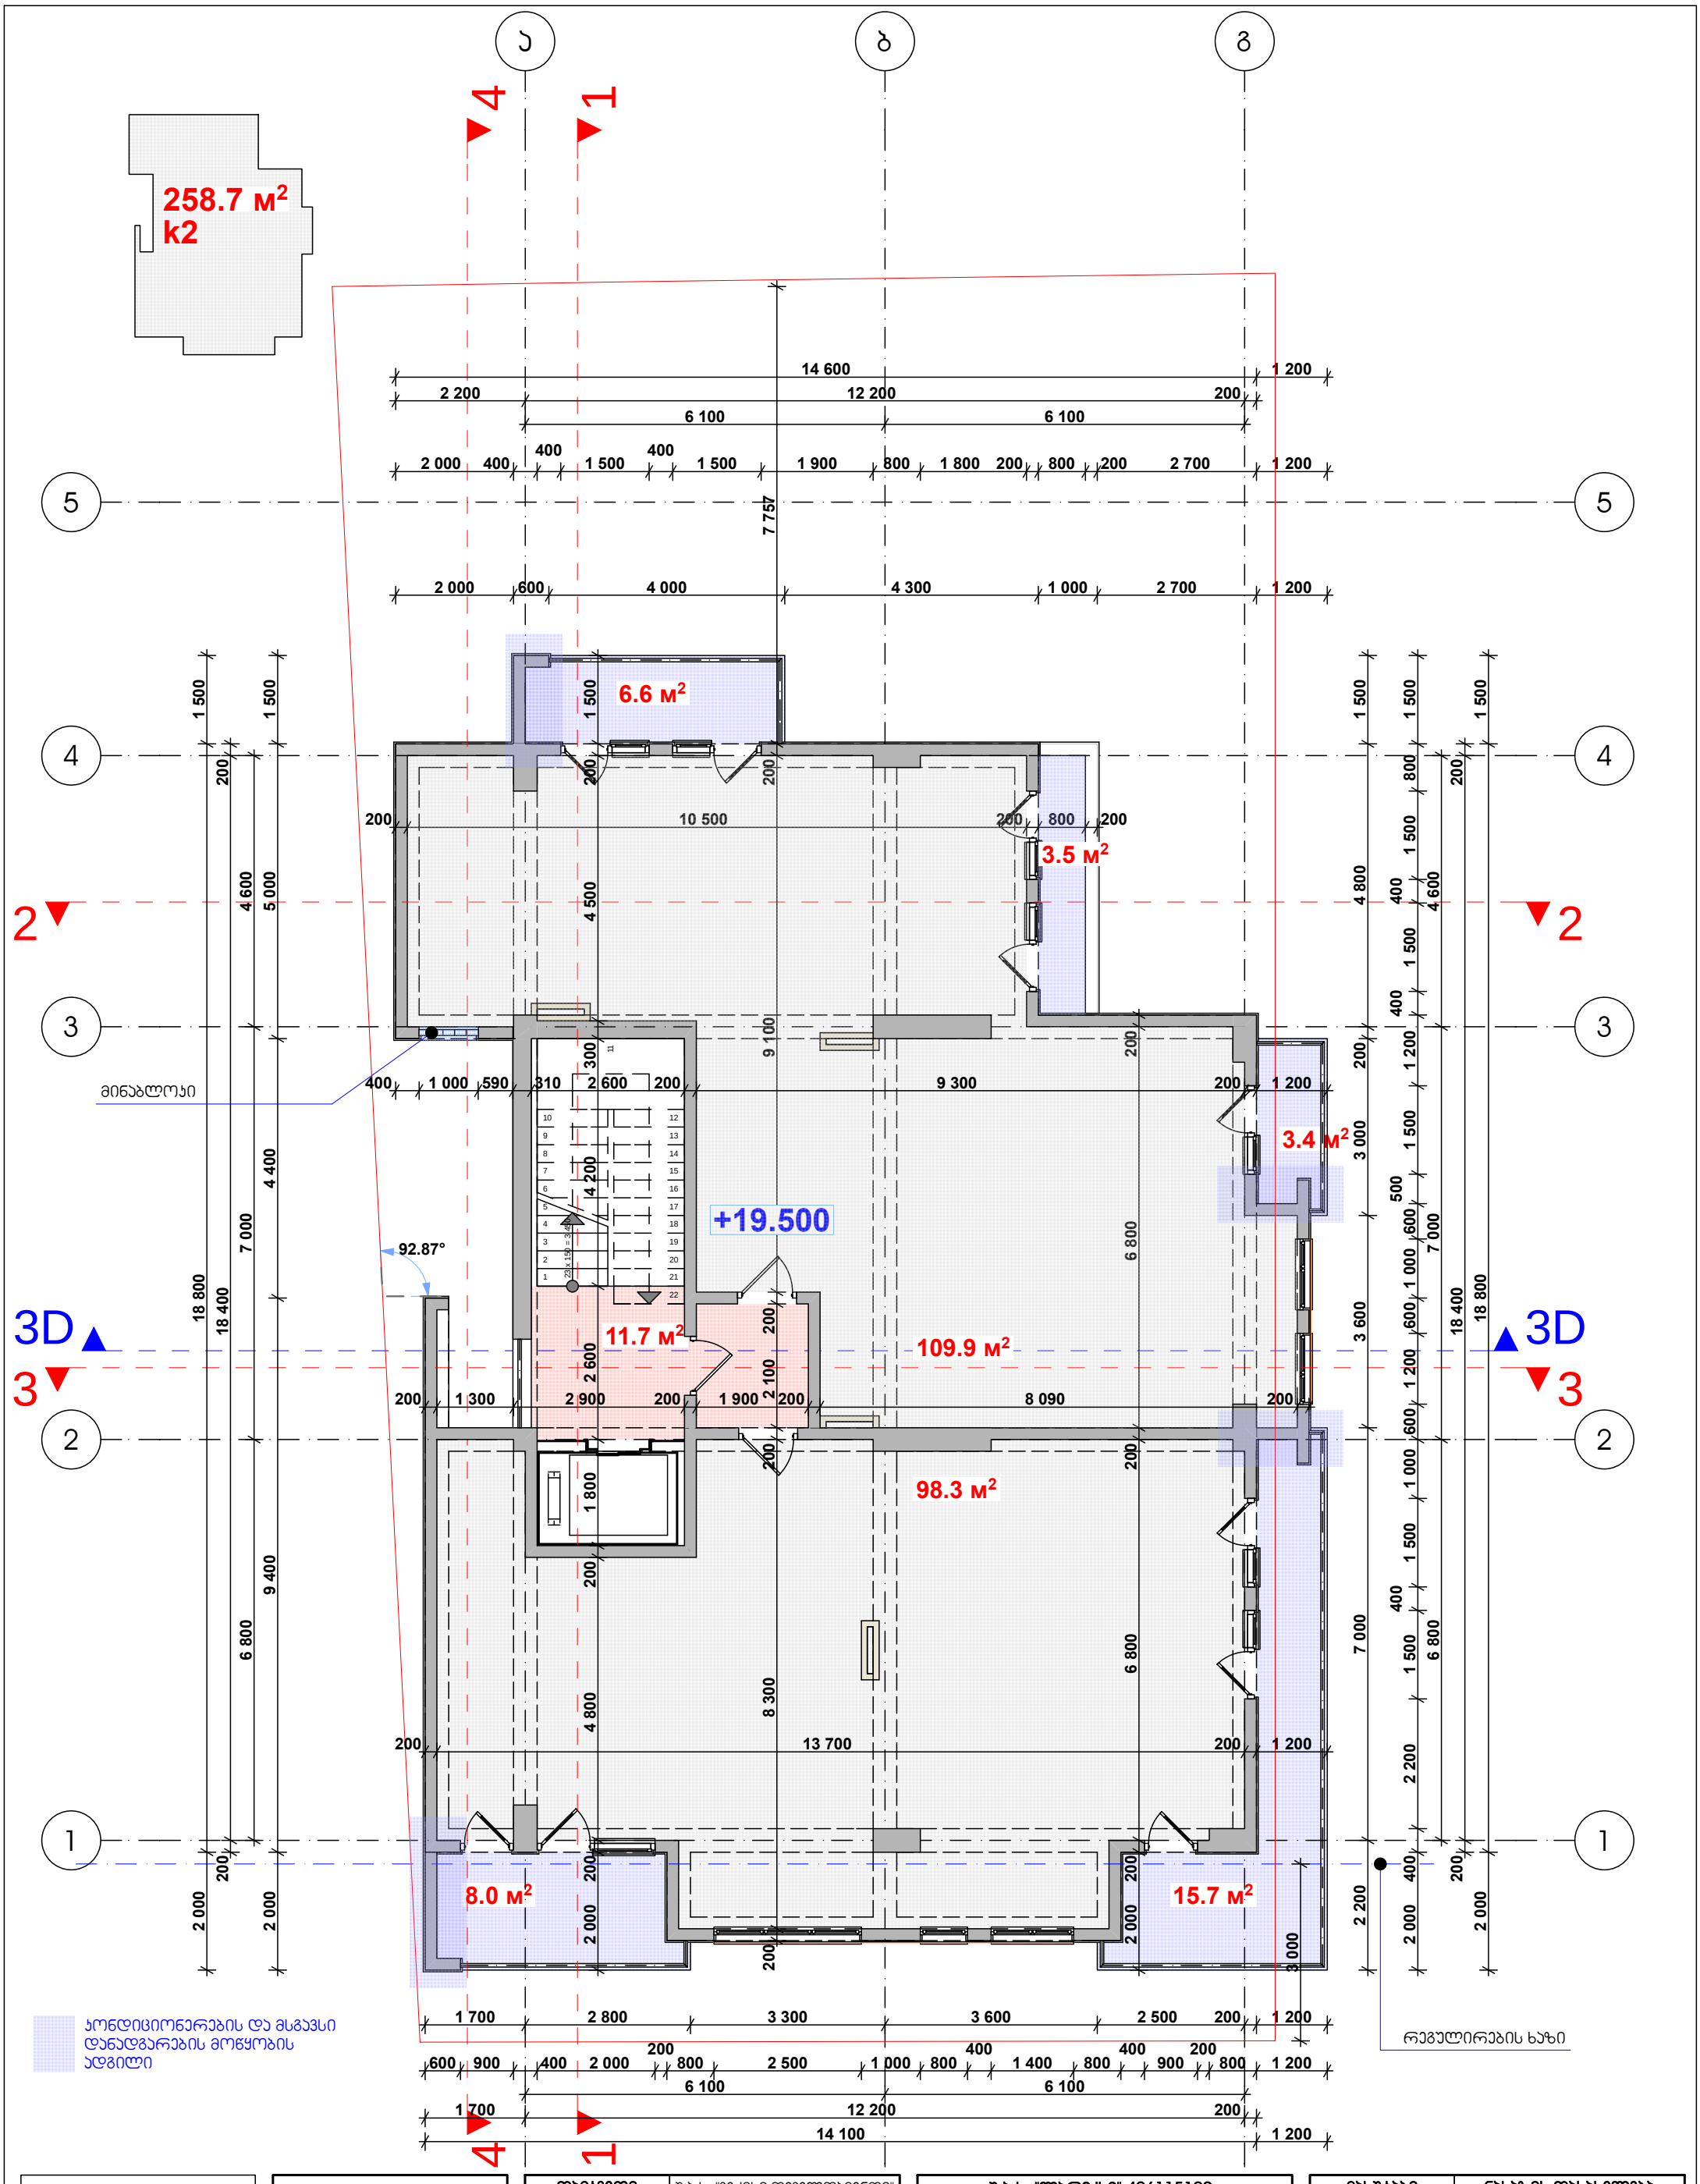

		დამკვეთი	შ.პ.ს. "ვეძისი დეველოპმენთი"	შ.პ.ს. "ლარიქსი" 406115109			მასშტაბი	ნახაზის დასახელება	
		მისამართი	გაგარინის IV შეს. 2/19	თანამდებობა	გვარი	ხელმოწერა	1:100	გეგმა +19.500 ნიშნულზე	
		პროექტის სახელი		დირექტორი	ვ. ცომაია		სტადია	ფურცლის №	ფურცლები
		მრავალბინიანი საცხოვრებელი სახლი		მთ. არქიტექტორი	ვ. ცომაია		მ.პ.		
				კონსტრუქტორი	ს. ცომაია				

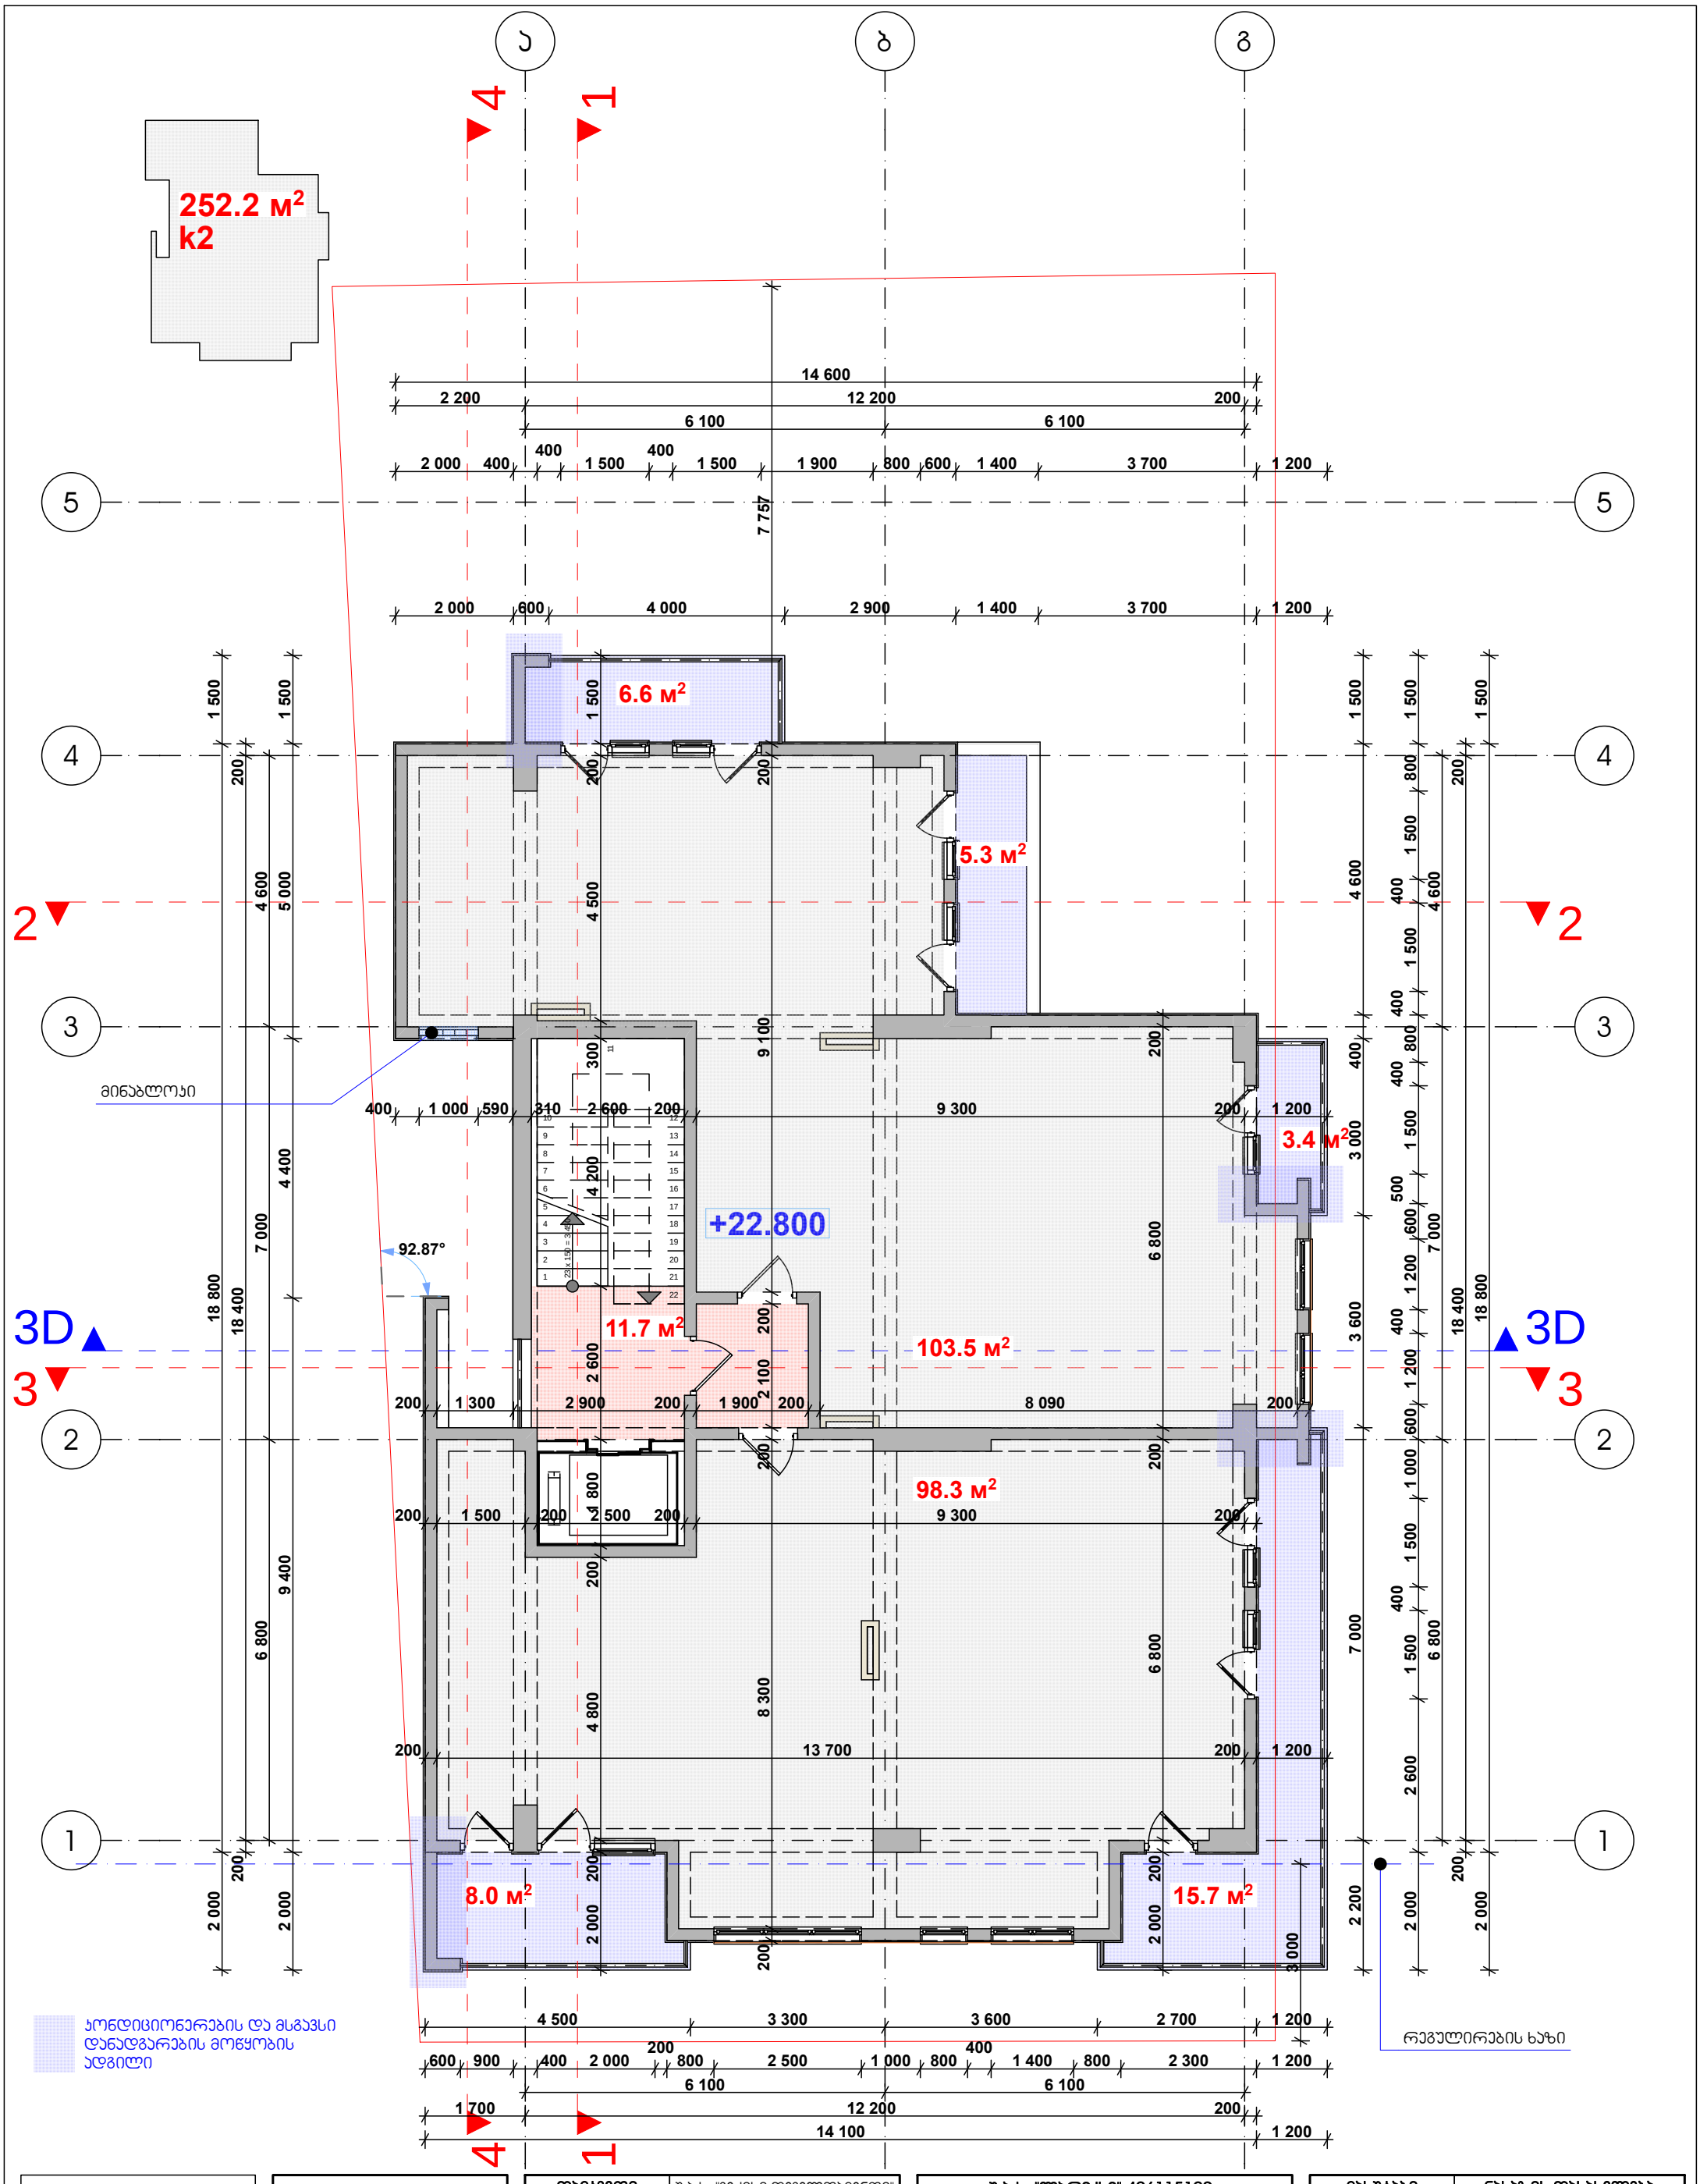

		დამკვეთი	შ.პ.ს. "ვეძისი დეველოპმენთი"	შ.პ.ს. "ლარიქსი" 406115109			მასშტაბი	ნახაზის დასახელება	
		მისამართი	გაგარინის IV შეს. 2/19	თანამდებობა	გვარი	ხელმოწერა	1:100	გეგმა +22.800 ნიშნულზე	
		პროექტის სახელი		დირექტორი	ვ. ცომაია		სტადია	ფურცლის №	ფურცლები
		მრავალბინიანი საცხოვრებელი სახლი		მთ. არქიტექტორი	ვ. ცომაია		მ.პ.		
				კონსტრუქტორი	ს. ცომაია				

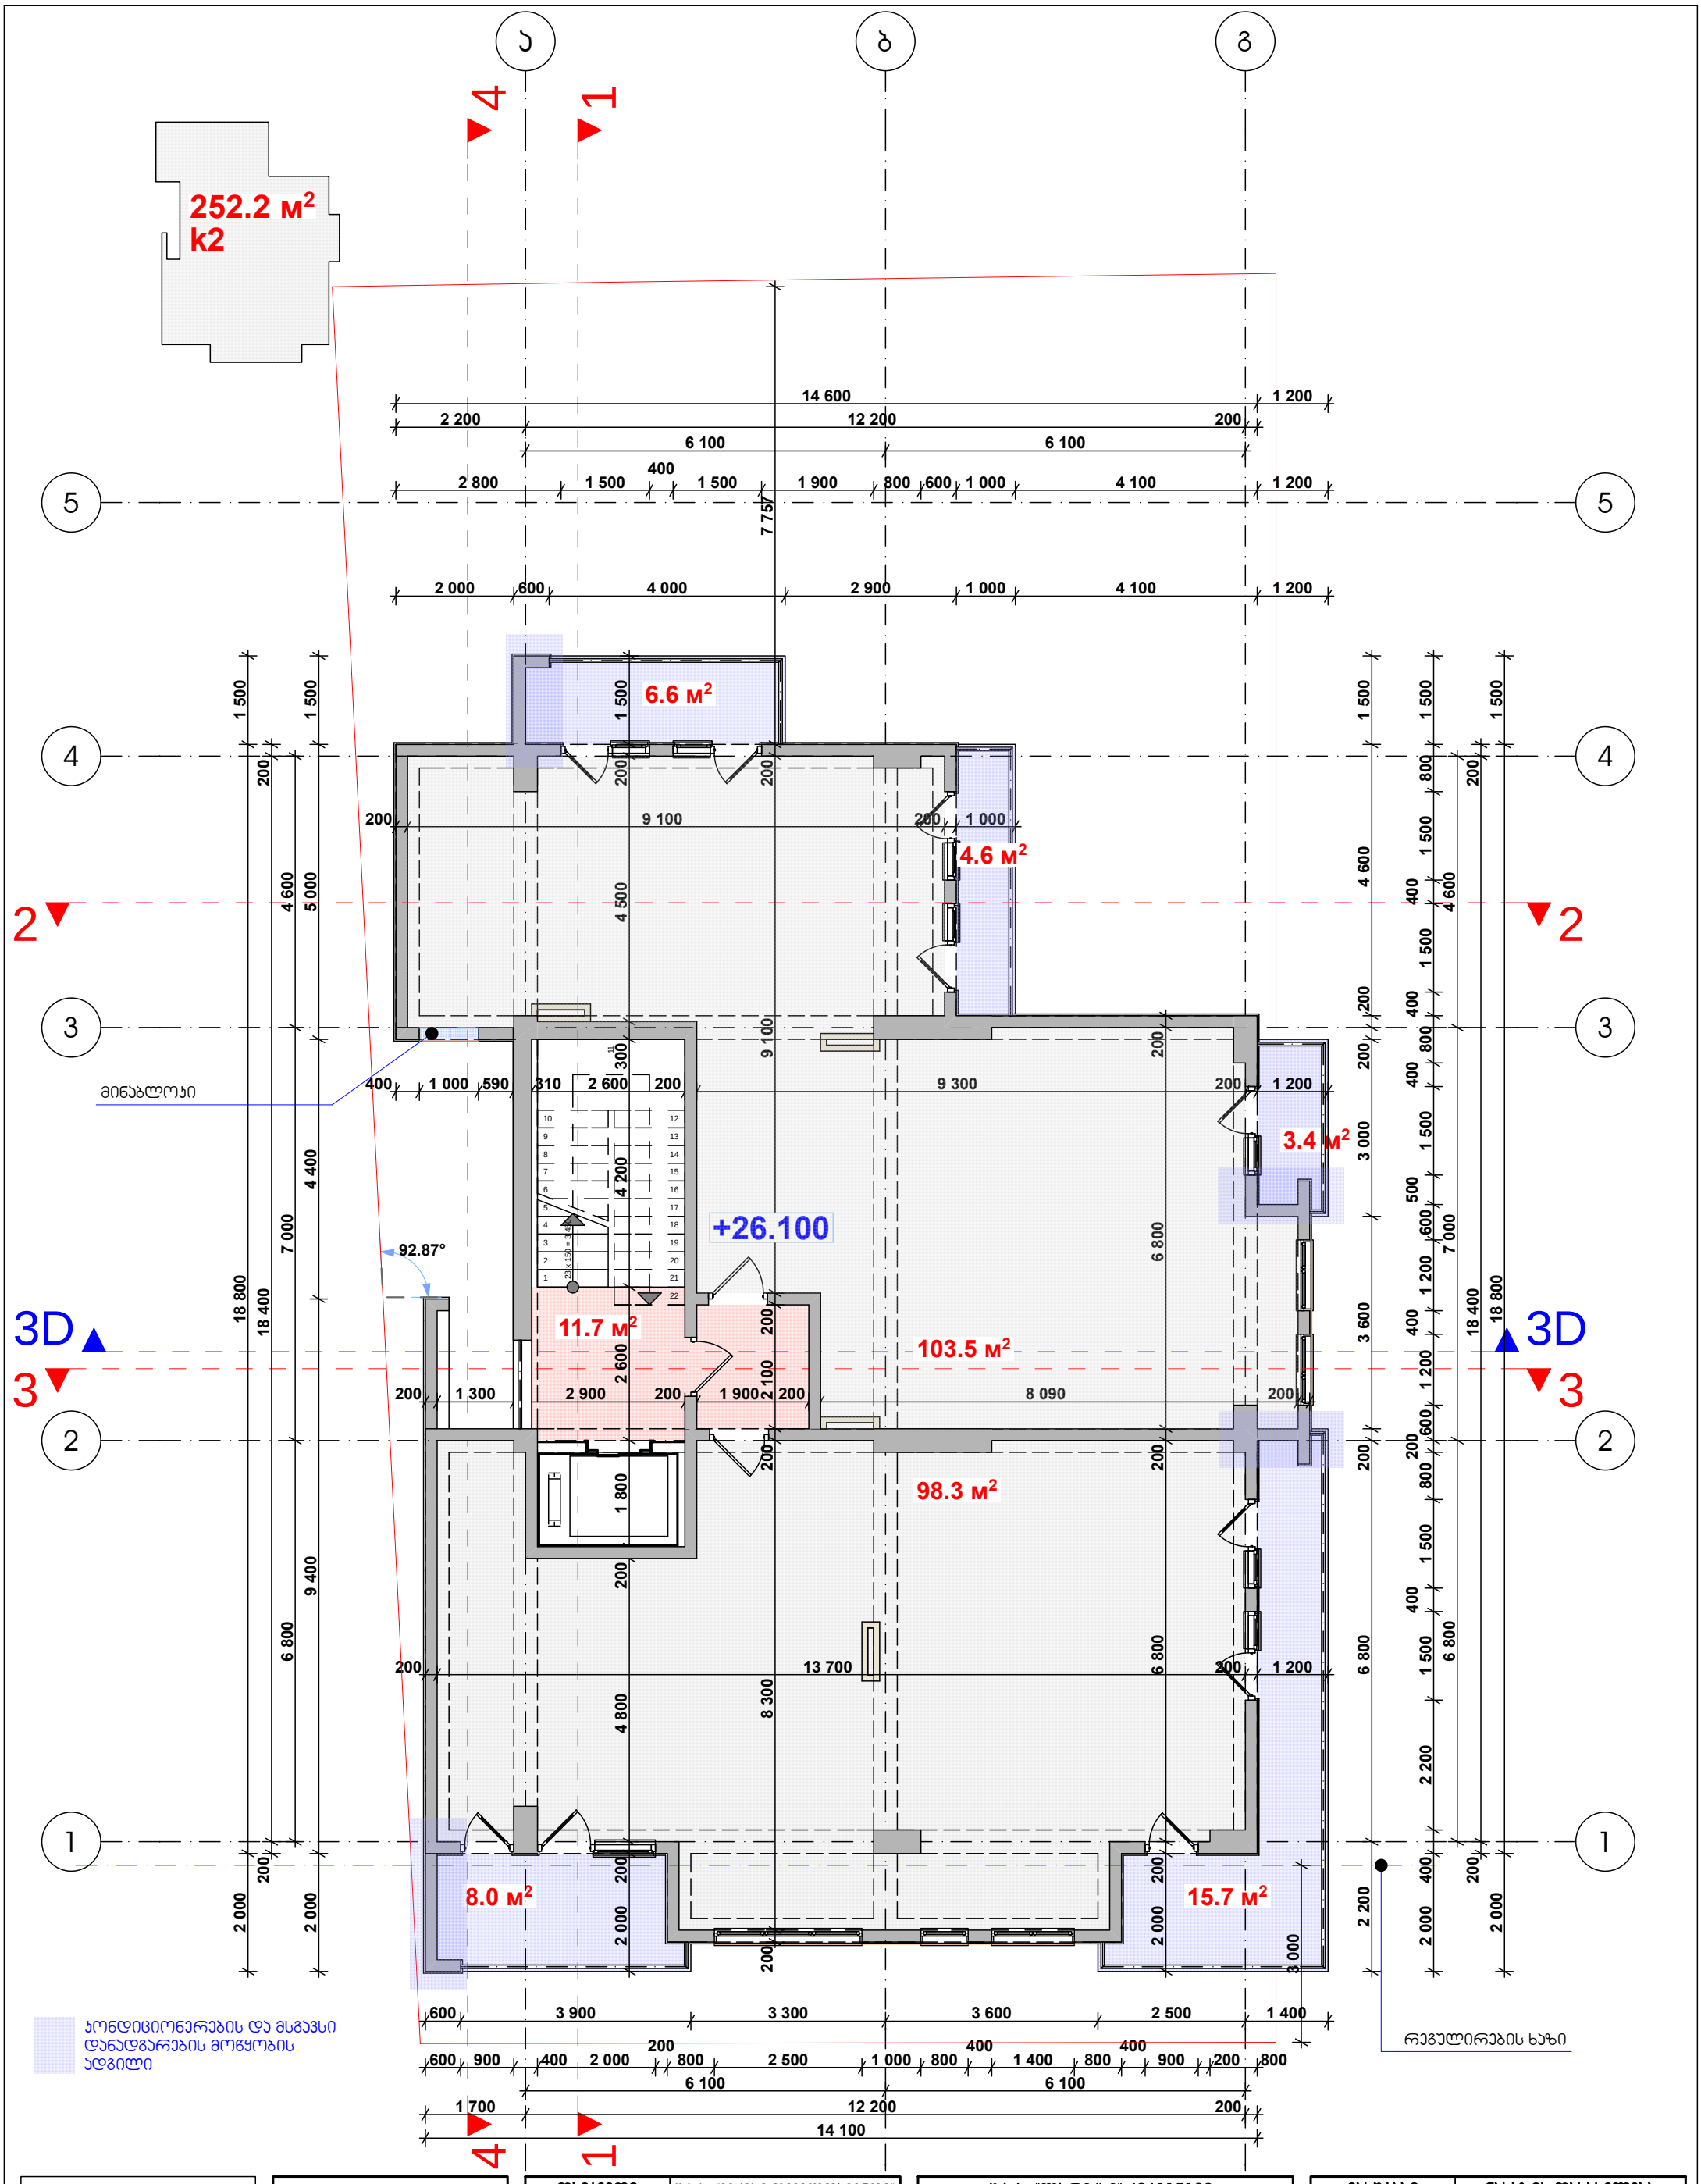

		დამკვეთი	შ.პ.ს. "ვეძისი დეველოპმენთი"	შ.პ.ს. "ლარიქსი" 406115109			მასშტაბი	ნახაზის დასახელება
		მისამართი	გაგარინის IV შეს. 2/19	თანამდებობა	გვარი	ხელმოწერა	1:100	გეგმა +26.100 ნიშნულზე
		პროექტის სახელი		დირექტორი	ვ. ცომაია		სტადია	ფურცლის № / ფურცლები
		მრავალბინიანი საცხოვრებელი სახლი		მთ. არქიტექტორი	ვ. ცომაია		მ.პ.	
				კონსტრუქტორი	ა. ცომაია			

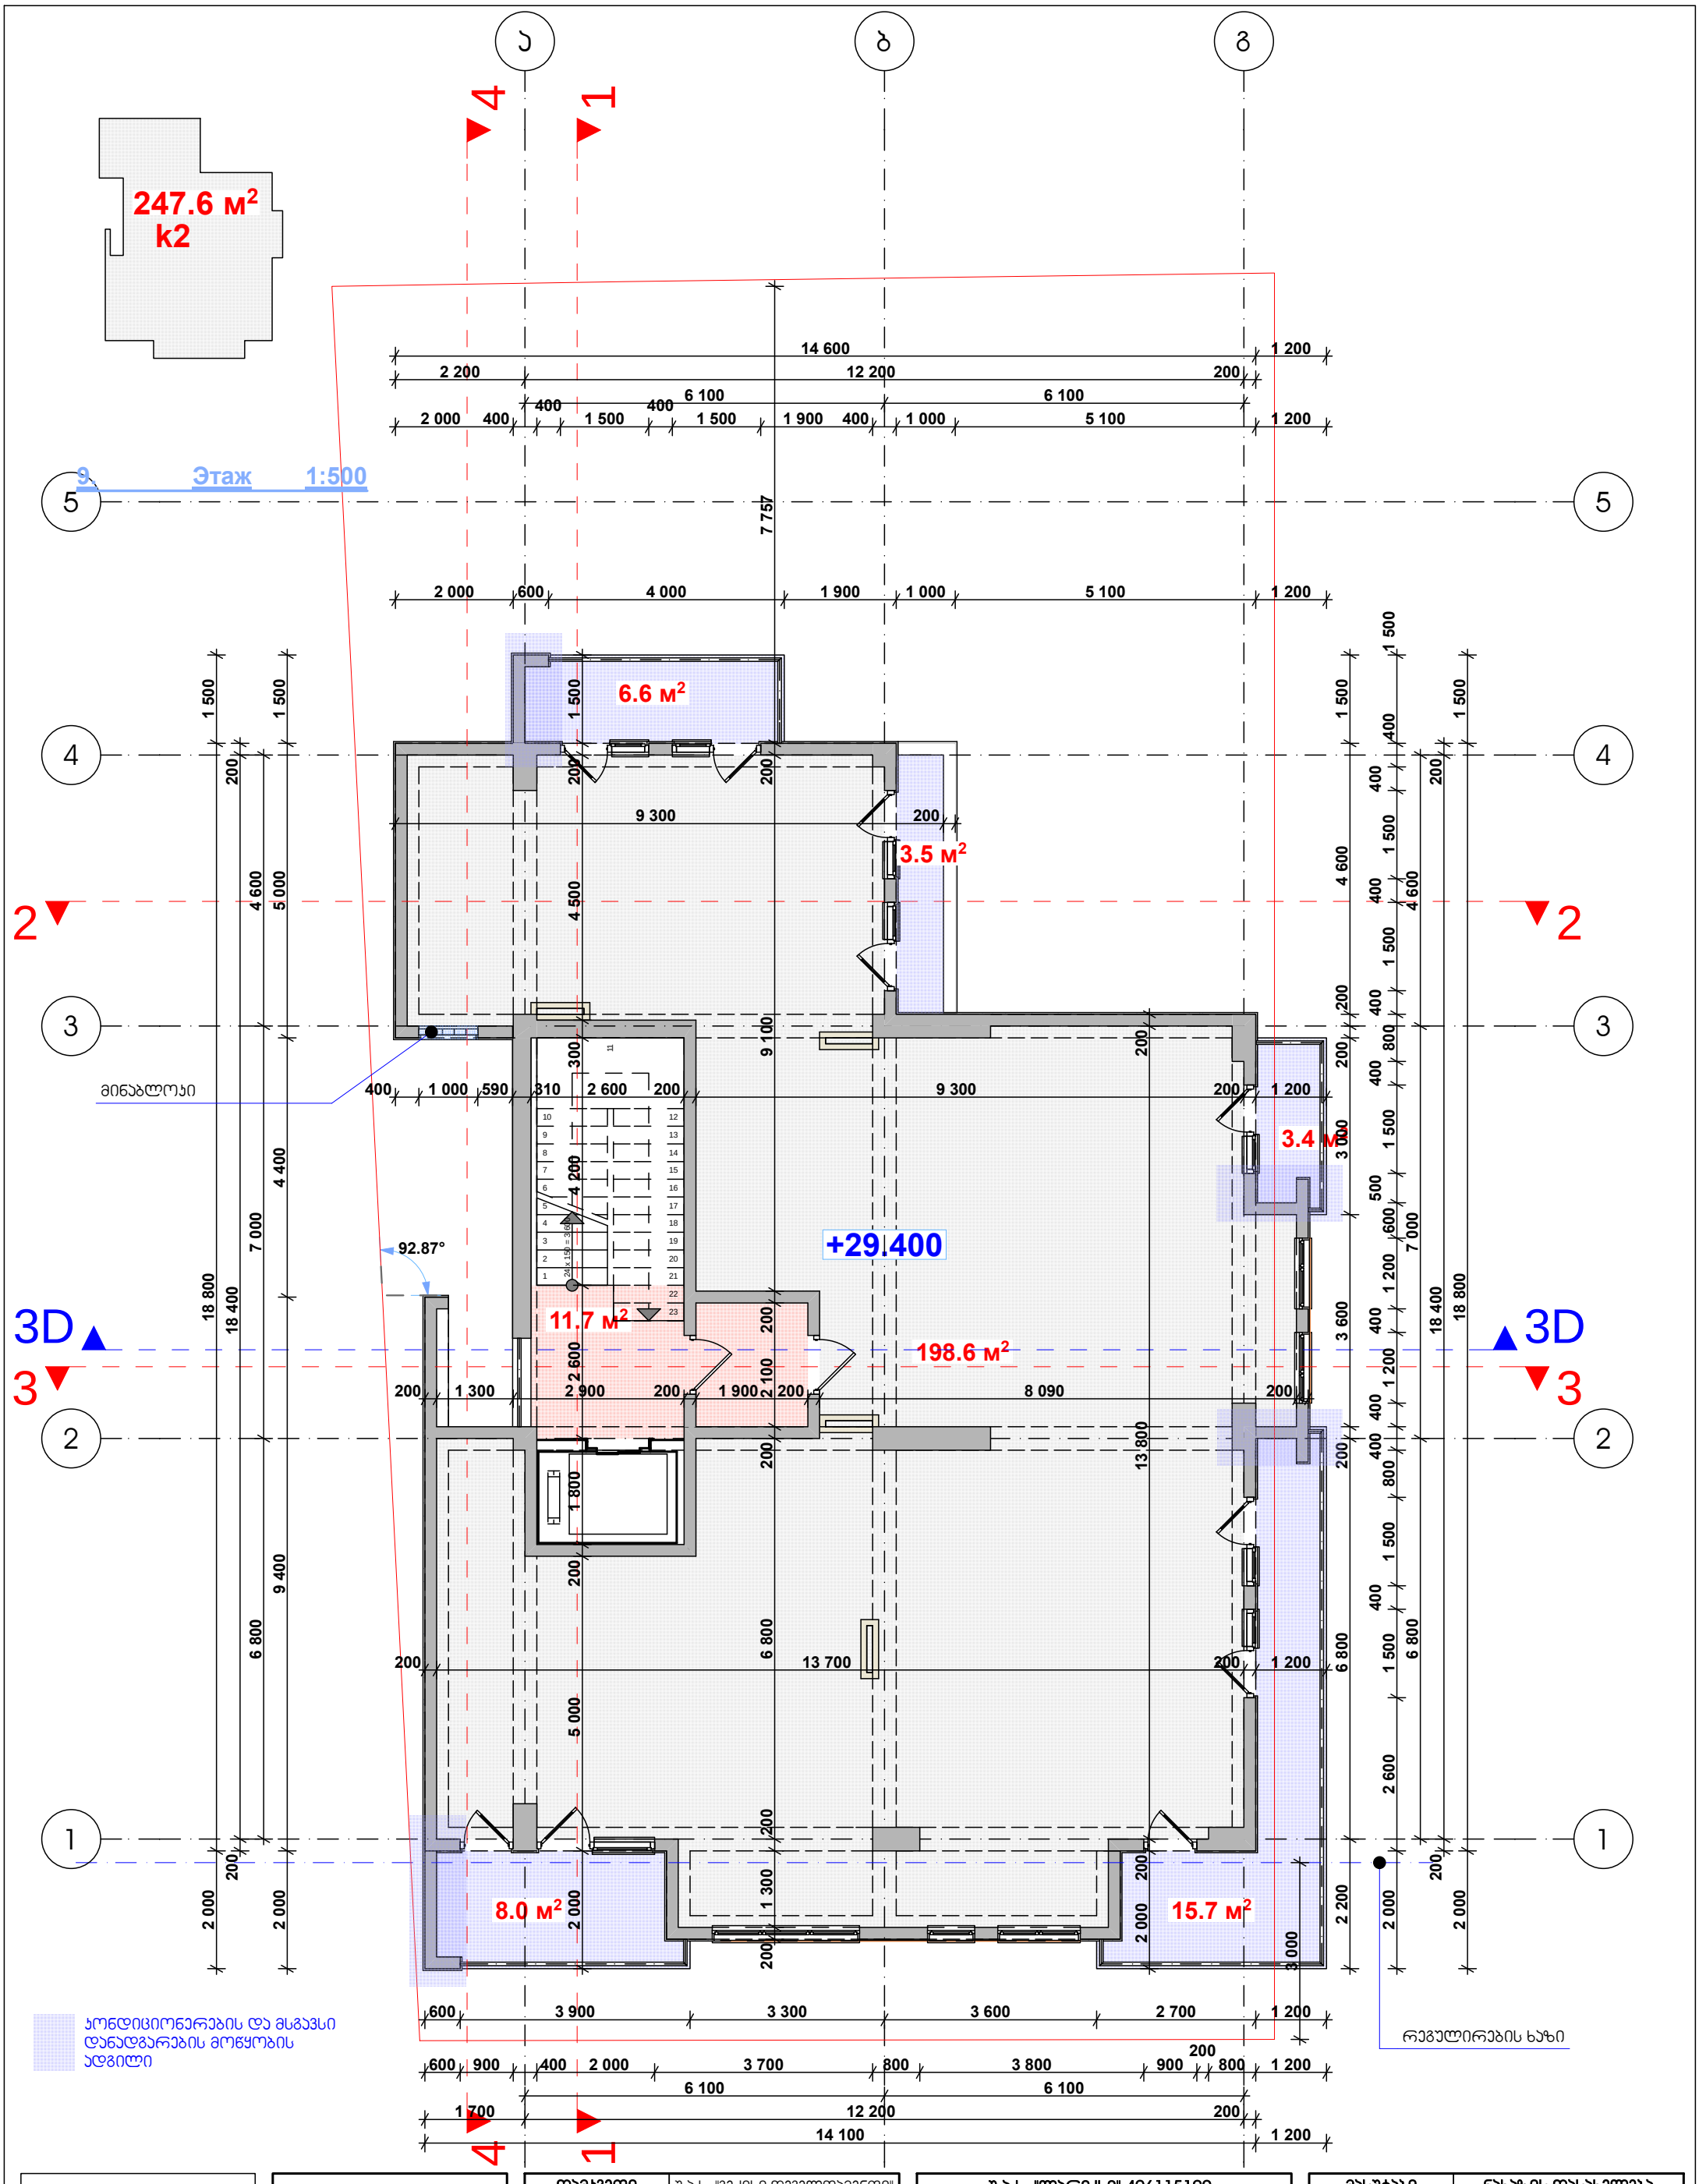

		დამკვეთი	შ.პ.ს. "ვეძისი დეველოპმენთი"	შ.პ.ს. "ლარიქსი" 406115109			მასშტაბი	ნახაზის დასახელება
		მისამართი	გაგარინის IV შეს. 2/19	თანამდებობა	გვარი	ხელმოწერა	1:100	გეგმა +29.400 ნიშნულზე
		პროექტის სახელი		დირექტორი	ვ. ცომაია		სტადია	ფურცლის № ფურცლები
		მრავალბინიანი საცხოვრებელი სახლი		გმ. არქიტექტორი	ვ. ცომაია		მ.პ.	
				კონსტრუქტორი	ა. ცომაია			

9 Этаж 1:100

ГИПРОДОРСТРОЙ	Э.Ц. "Центральная" 40611510Э
Главный архитектор проекта	Фомин
Руководитель группы	Фомин
Гип	Фомин
Н. контроль	Фомин
Стадия	Раздел
Р	АР
Масштаб	1:100
Формат А4	Формат А3

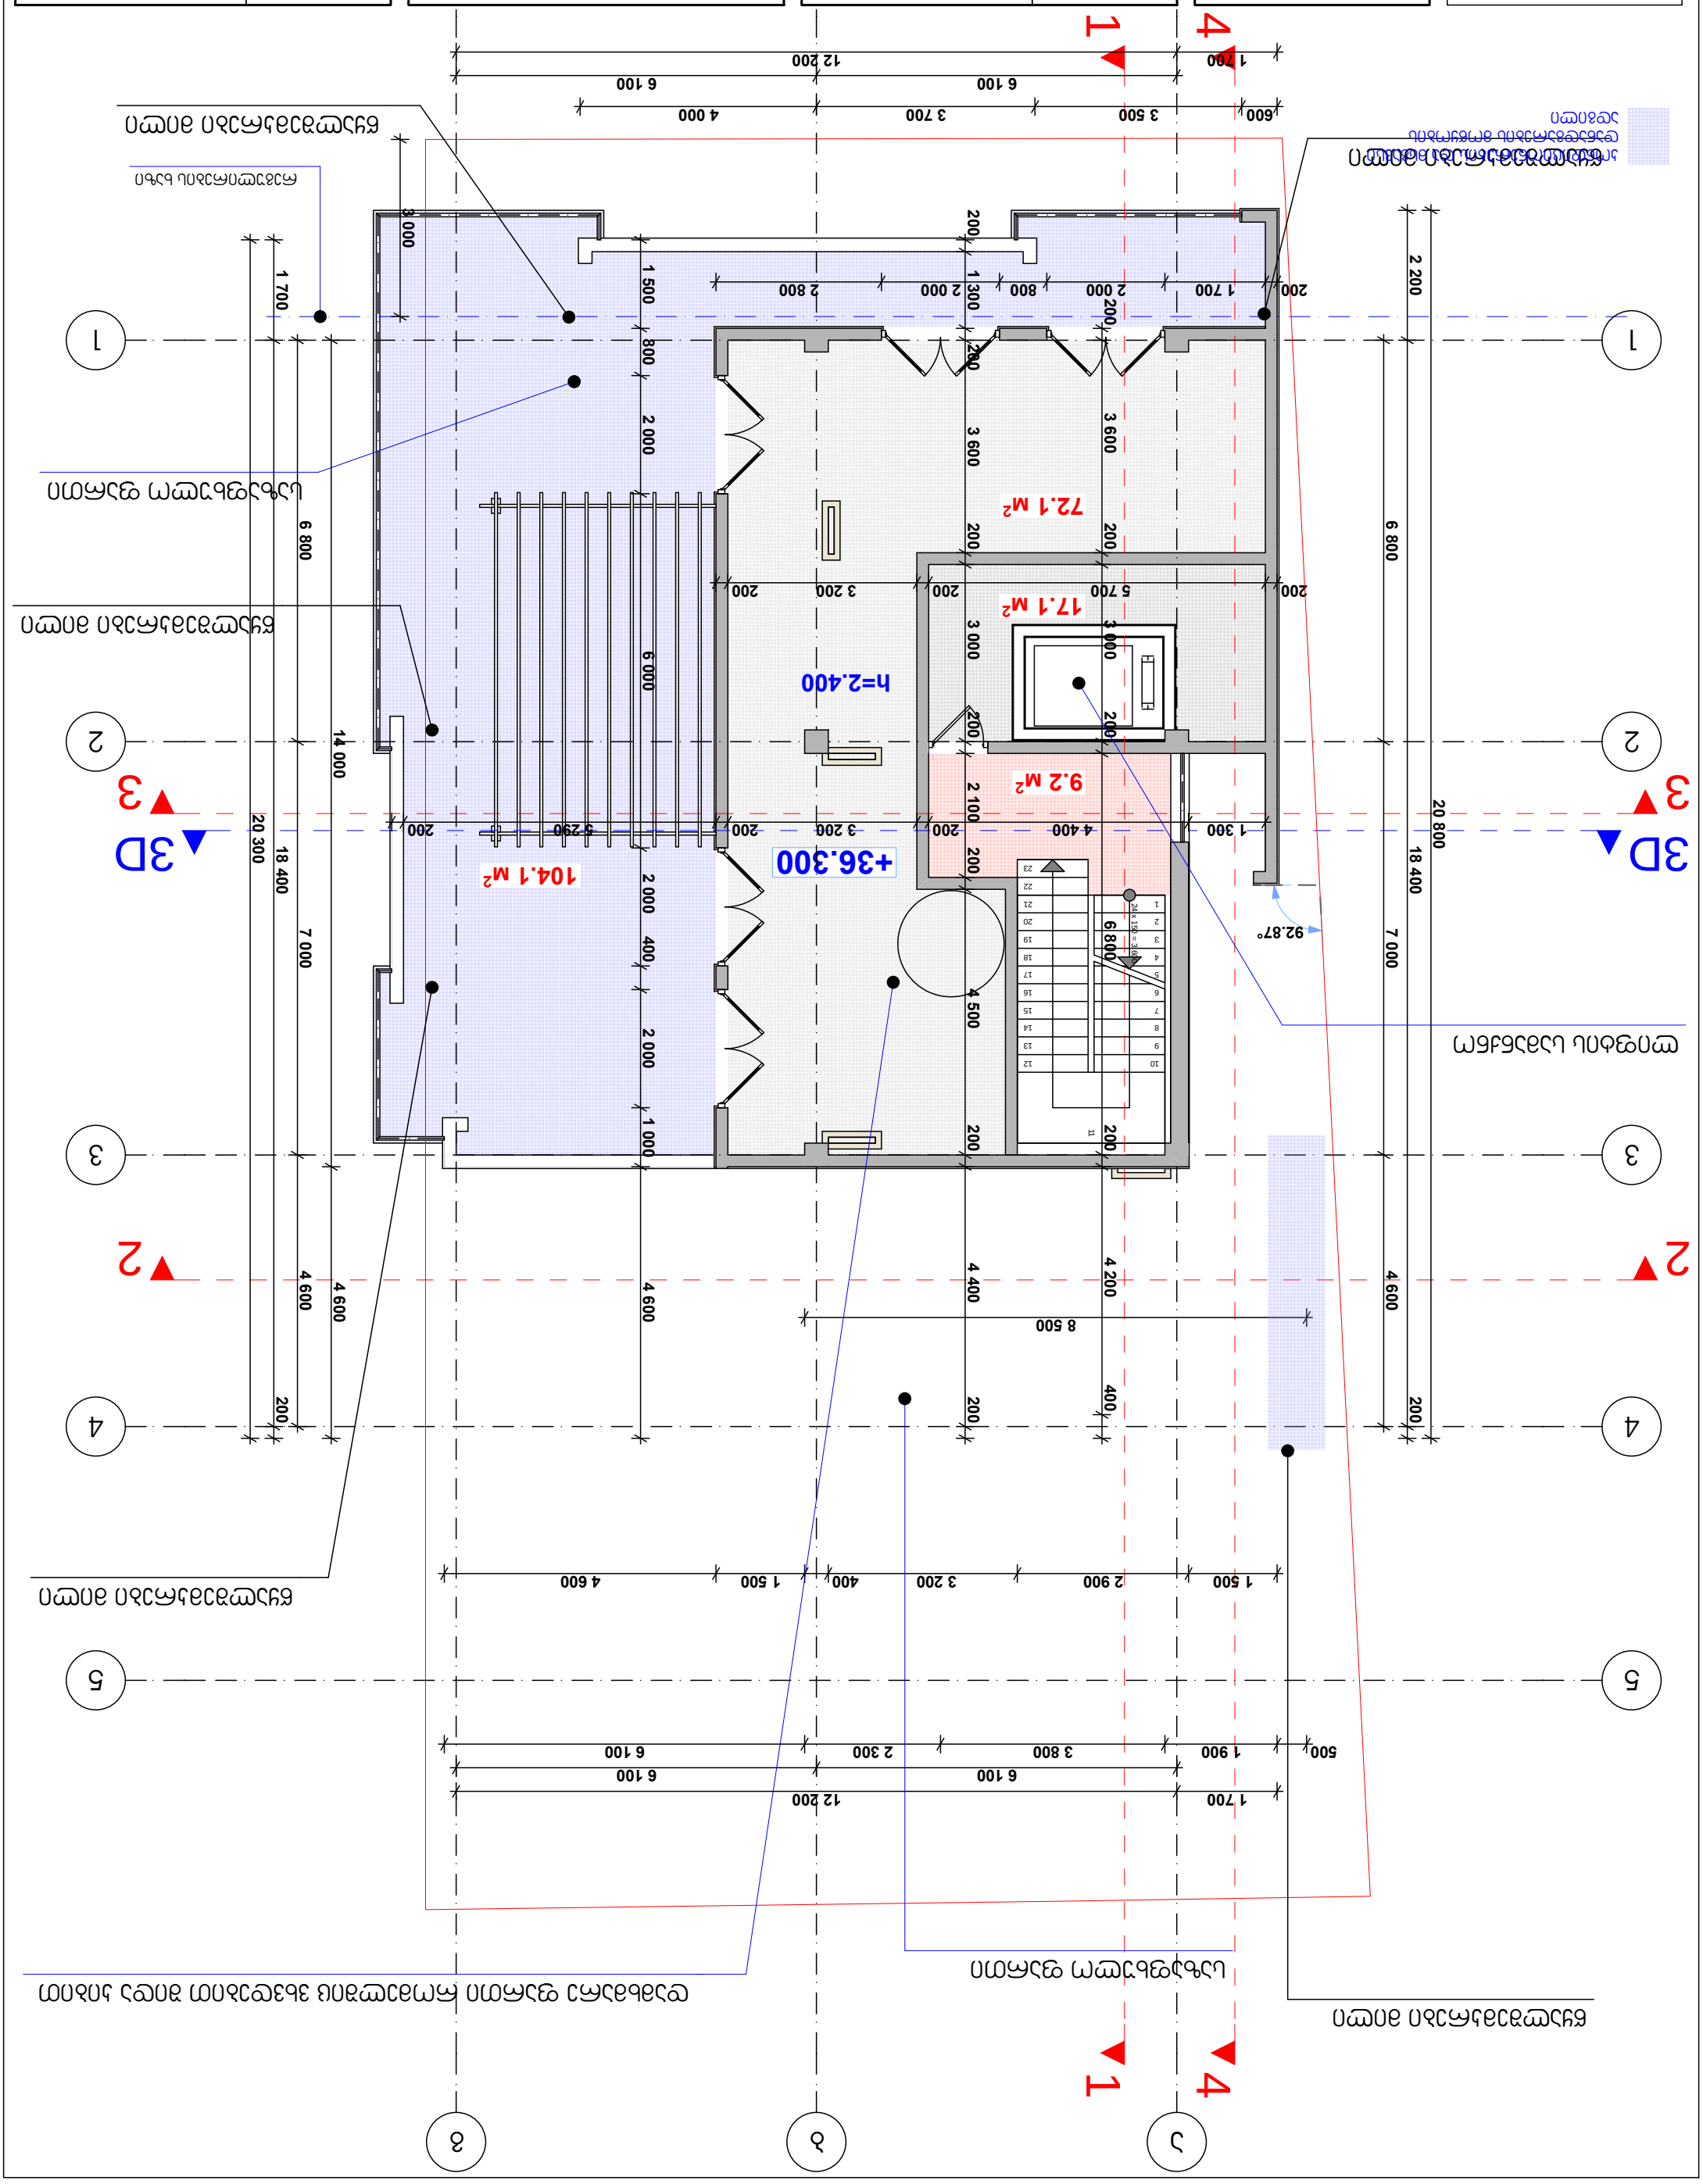

ა
ბ
გ
4
1
წყალშემკრები მილი
15 800
2 200
12 200
1 400
6 100
6 100
5
5
+9.600
წყალშემკრები მილი
+33.000
+29.400
+26.100
+26.100
+19.500
+16.200
+12.900
1 500
200
1 500
200
4
4
4 600
4 600
2
2
3
3
7 000
7 000
18 400
18 400
20 800
20 800
3D
3D
+33.000
3
3
2
2
6 800
6 800
1
1
2 200
2 200
3 000
რეგულირების ხაზი
წყალშემკრები მილი
წყალშემკრები მილი
6 100
6 100
1 700
12 200
1 400
15 300
4
1

		დამკვეთი	შ.პ.ს. "ვეძისი დეველოპმენთი"	შ.პ.ს. "ლარიქსი" 406115109			მასშტაბი	ნახაზის დასახელება
		მისამართი	გაგარინის IV შეს. 2/19	თანამდებობა	გვარი	ხელმოწერა	1:100	სახურავის გეგმა
		პროექტის სახელი		დირექტორი	ვ. ცომაია		სტადია	ფურცლის № / ფურცლები
		მრავალბინიანი საცხოვრებელი სახლი		მთ. არქიტექტორი	ვ. ცომაია		მ.პ.	
				კონსტრუქტორი	ა. ცომაია			