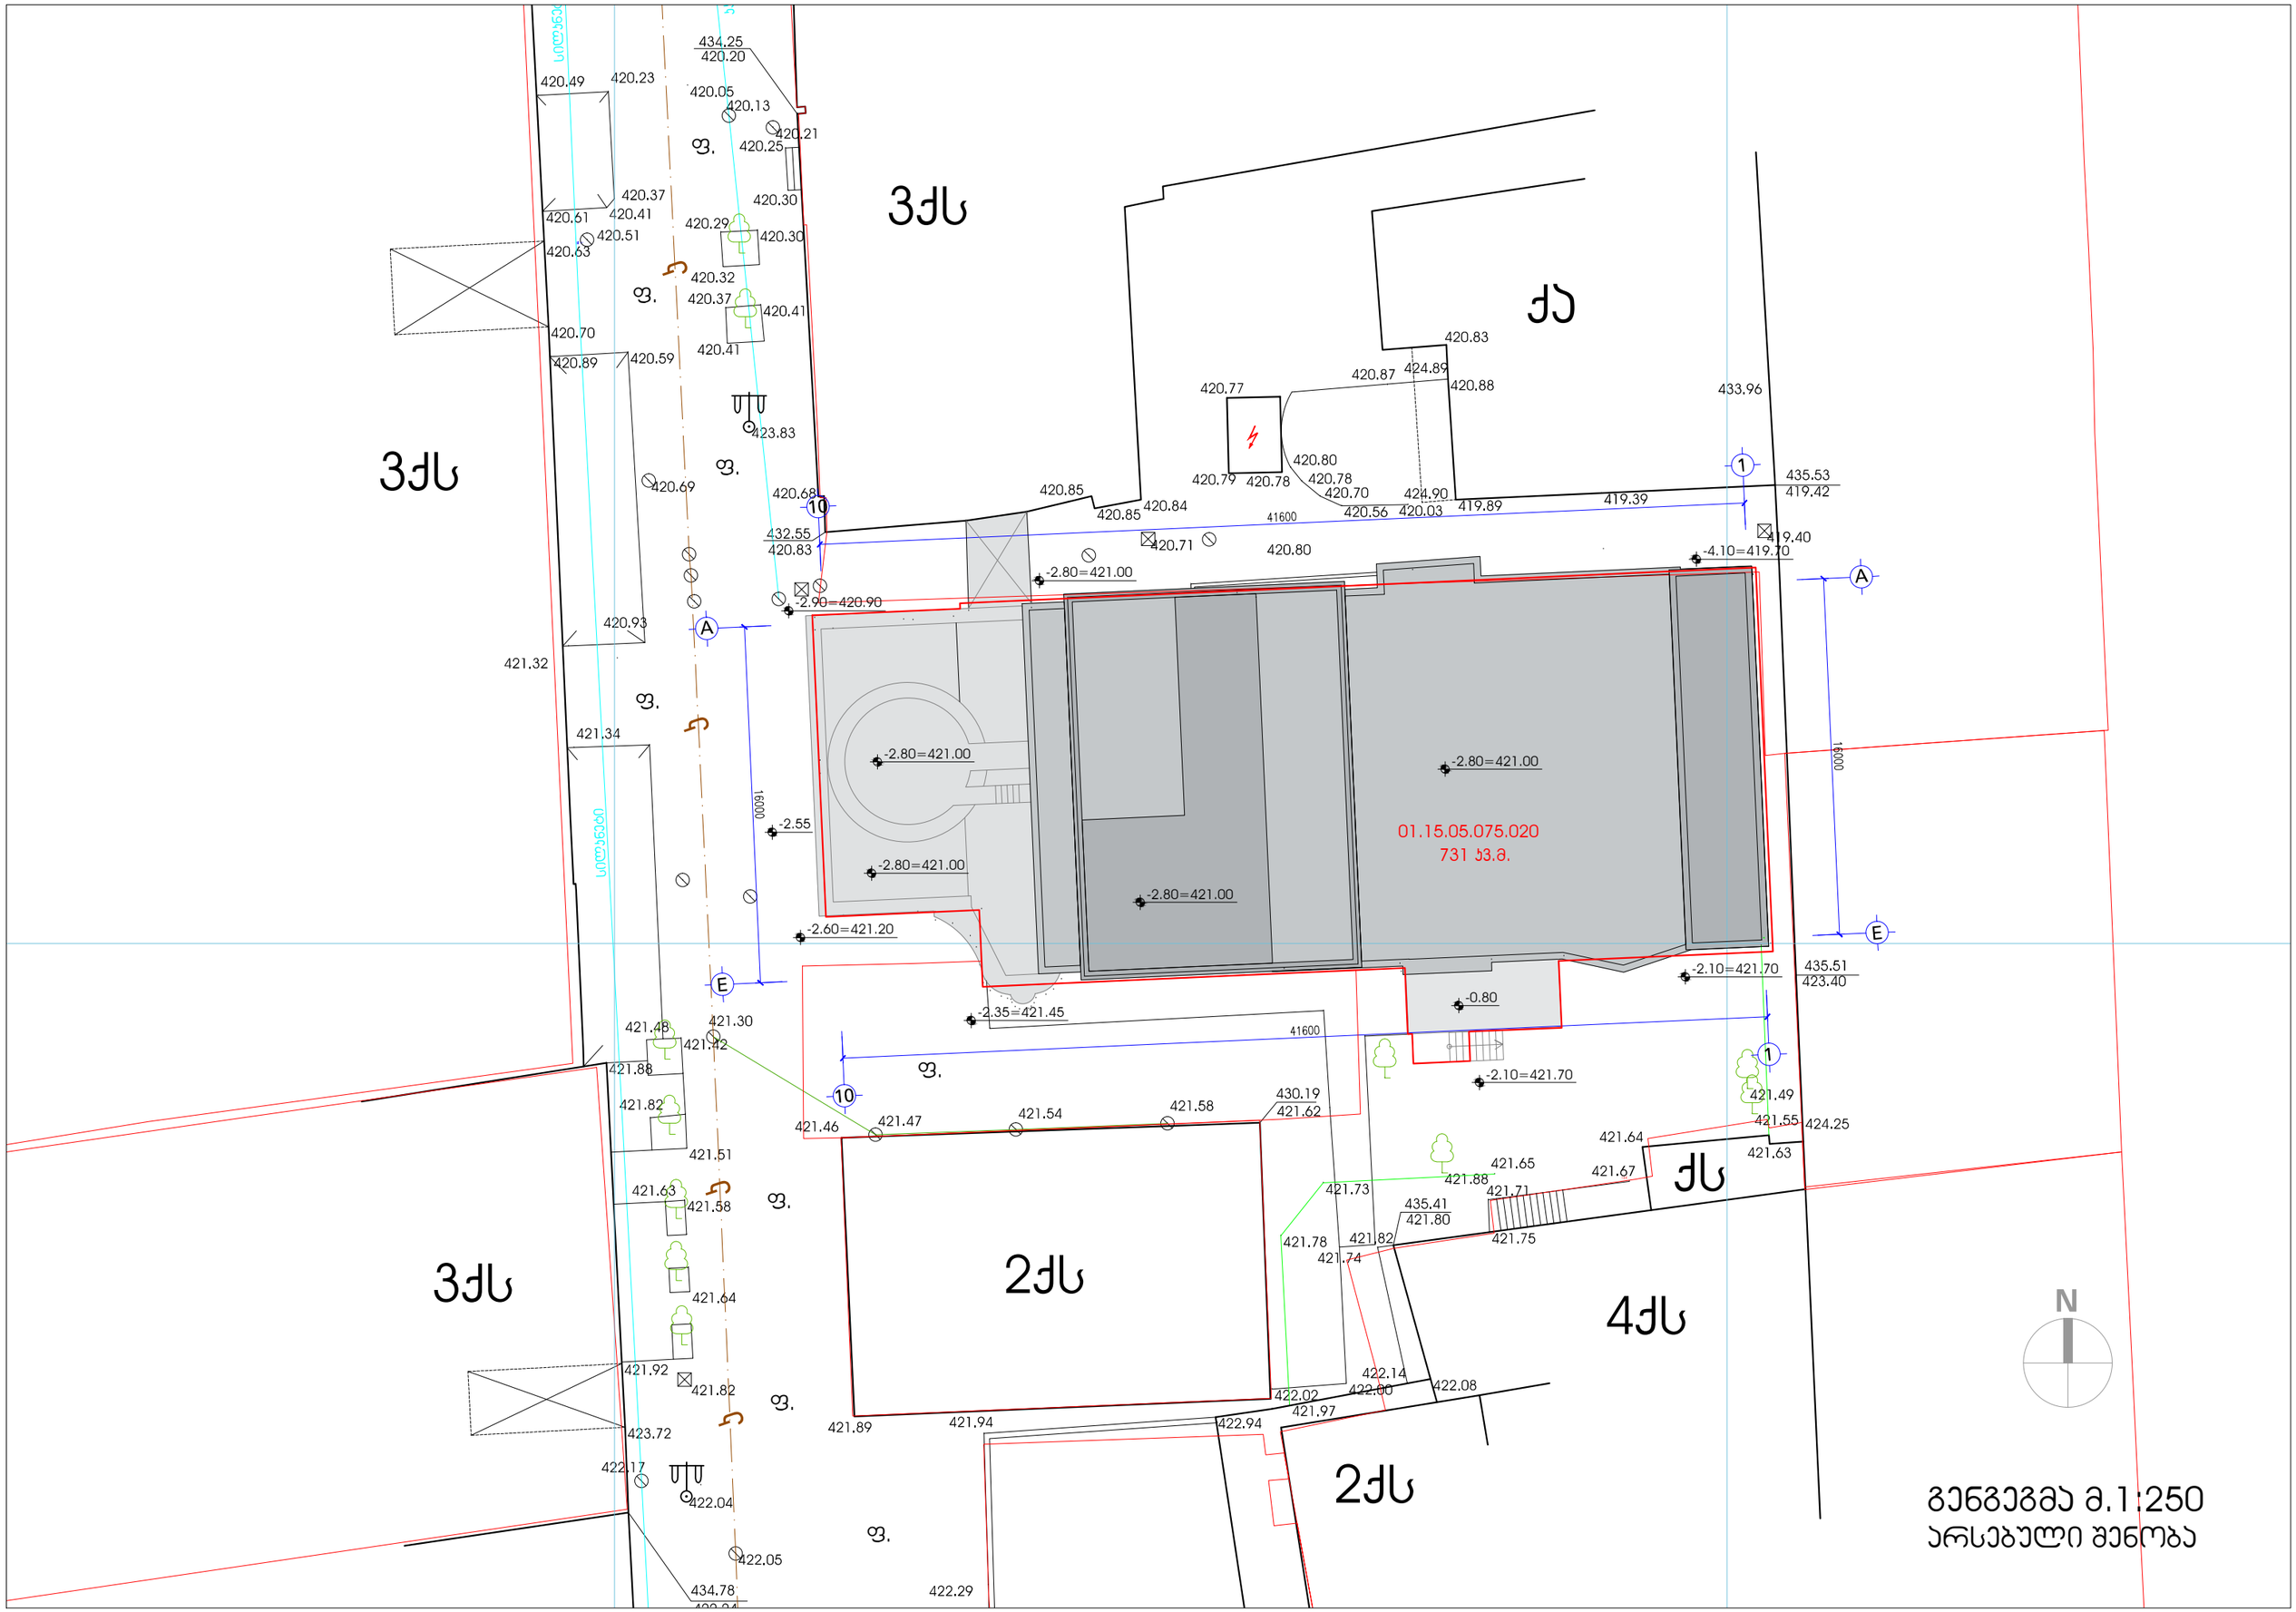

01.15.05.075.020
731 კვ.მ.
3ქს
2ქს
4ქს
ქს
ჭ.
-2.80=421.00
-2.90=420.90
-2.55
-2.60=421.20
-2.35=421.45
-4.10=419.70
-2.10=421.70
-0.80
41600
16000
N
გენგეგმა მ.1:250
არსებული შენობა



