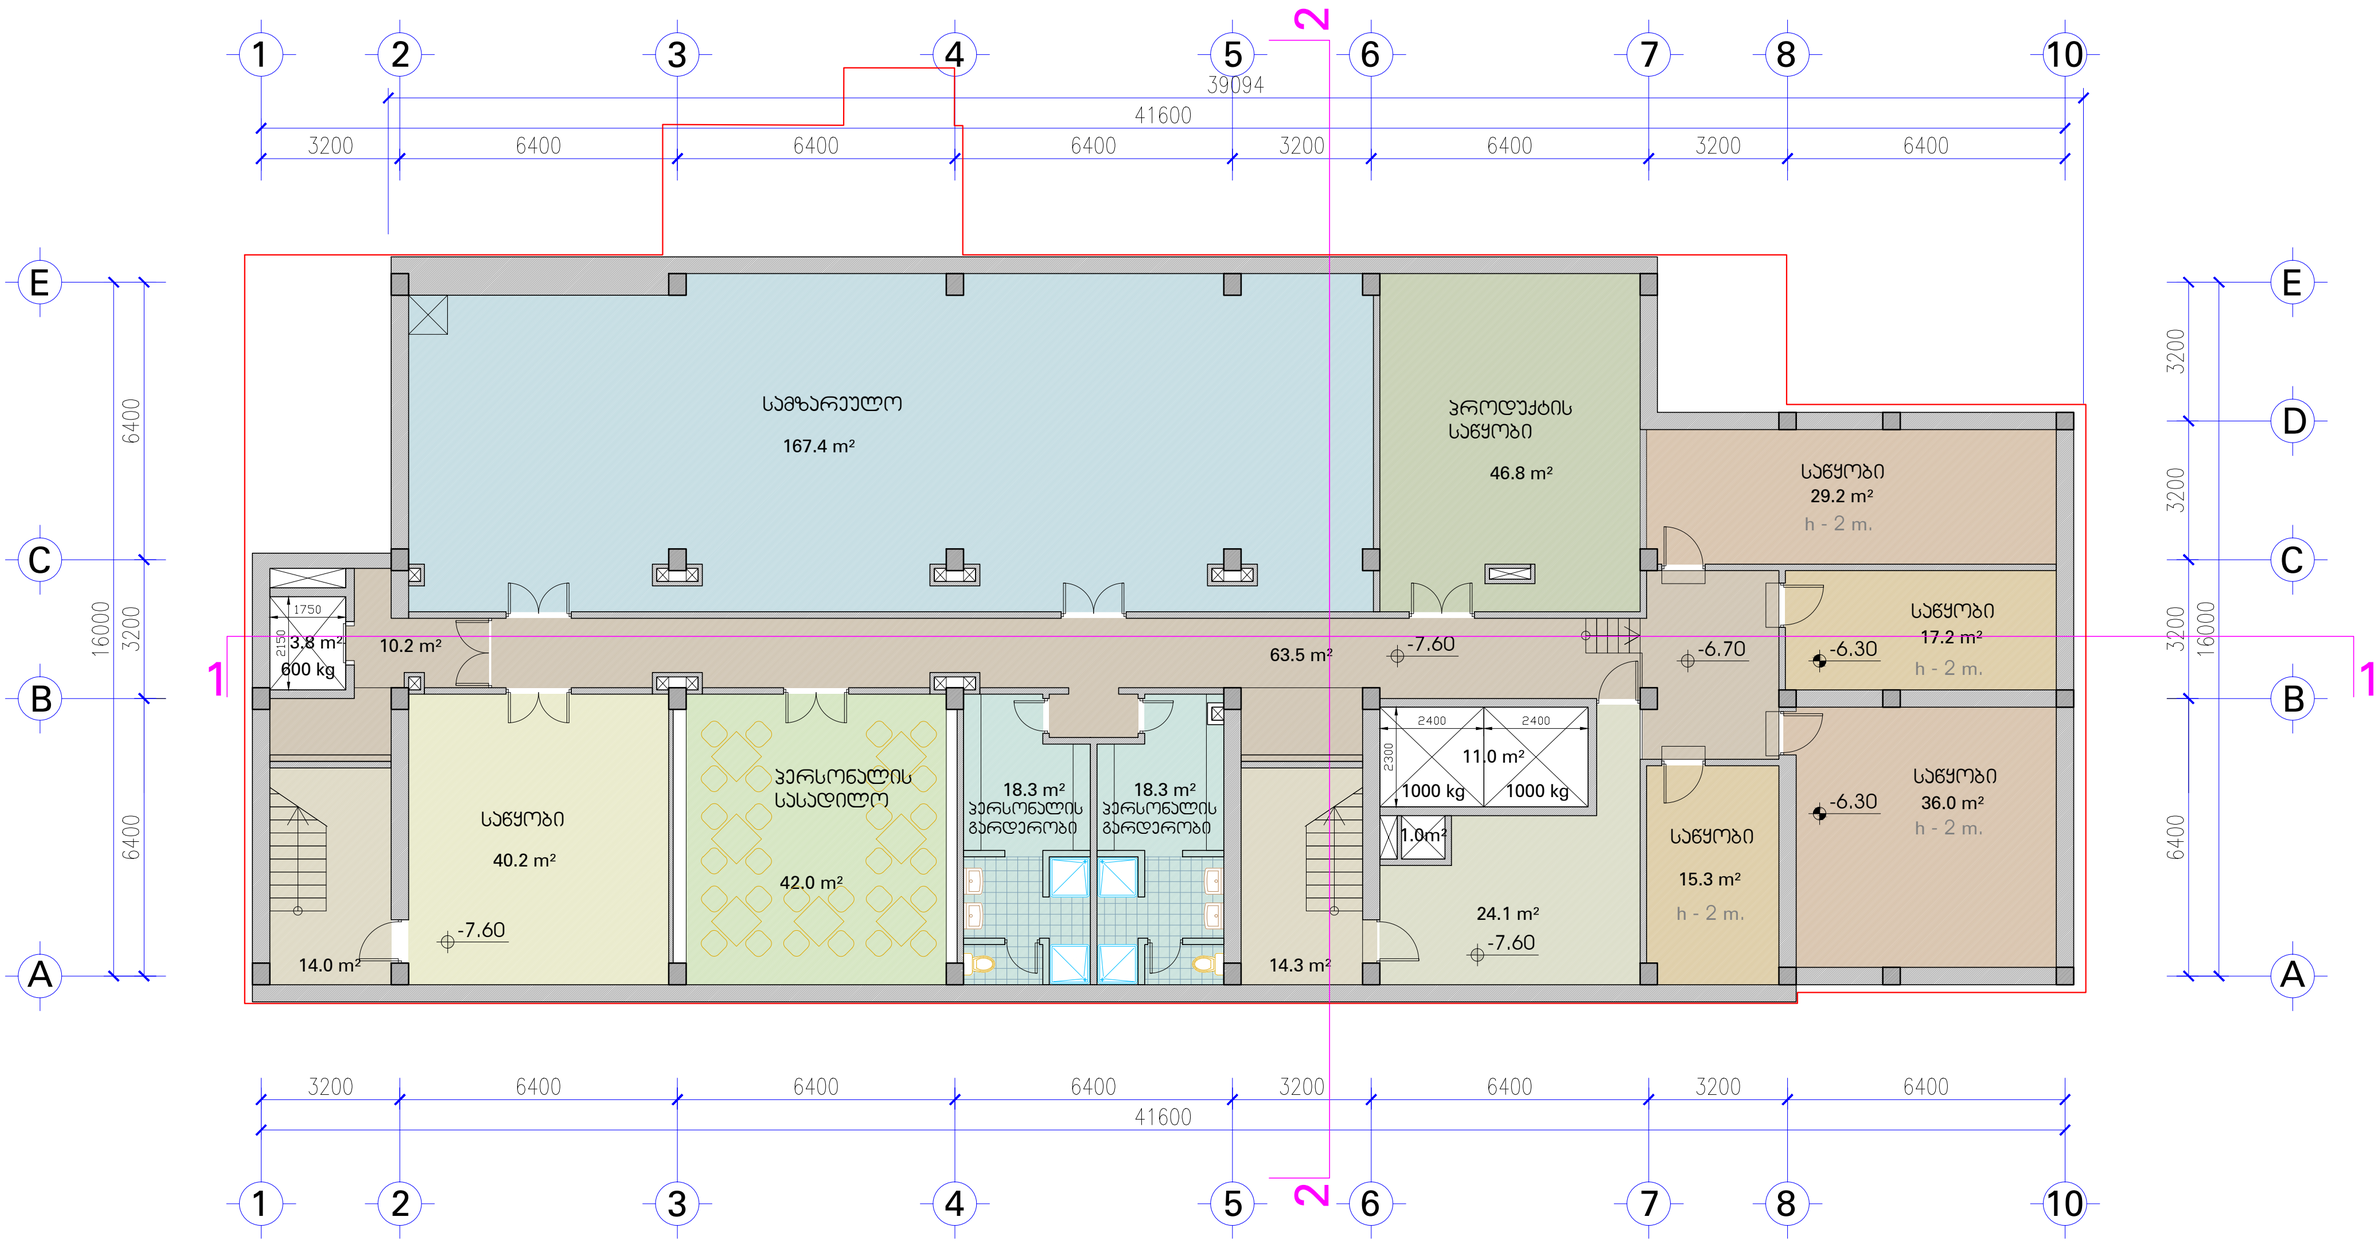

N

-II სართულის გეგმა მ.1:100

4ქს

ქს

2ქს

4-5ქს

421.82
421.64
421.63
421.55
421.62
421.46
421.61
421.88
421.42
421.06
420.93
420.59
420.50
420.84
420.79
420.68
419.42
419.89
-2.10=421.70
-2.00=421.80
-2.35=421.45
-2.60=421.20
-2.55=421.25
-2.90=420.90
-2.80=421.00
-4.10=419.70
-3.00=420.80
-4.05
-3.30
35500
41600
42175
6800
3200
6400
3450
16700
16000
13500
1750
2150
600 kg
1000 kg
2400
2300
სამზარეულო
40.3 m²
11.2 m²
WC
10.0 m²
4.0 m²
WC
10.7 m²
2.8 m²
7.2 m²
გარდერობი
11.3 m²
ჰოლი
152.9 m²
რესტორანი
259.5 m²
3.8 m²
4.2 m²
18.0 m²
16.9 m²
11.0 m²
4.4 m²
11.5 m²
1.0m²
27.5 m²
ბარი
ვიზიარი
gate
ჯ2 - 668.9 მ²
-I სართულის გეგმა მ.1:100
N

4ქს

ქს

2ქს

4-5ქს

421.82

421.64

421.63

421.55

421.62

421.46

421.61

421.88

421.42

421.06

420.93

420.59

420.84

420.79

420.68

420.50

-2.10=421.70

-0.80

-2.00=421.80

-2.35=421.45

-2.60=421.20

-2.55

-3.30

-2.60

-2.90=420.90

-4.10=419.70

-4.10=419.70

-3.00=420.80

-2.80=421.00

±0.00=423.80

35500

41600

42300

6800

3200

6400

3450

16700

16000

13500

n-1 19.3 m²

n-2 19.3 m²

n-3 19.3 m²

n-4 19.3 m²

n-5 19.3 m²

n-6 19.3 m²

n-7 33.2 m²

n-8 20.7 m²

n-9 20.7 m²

n-10 20.7 m²

n-11 20.7 m²

n-12 20.7 m²

n-13 20.7 m²

n-14 20.5 m²

n-15 20.7 m²

n-16 19.9 m²

n-17 19.7 m²

n-18 23.7 m²

6.4 m²

3.8 m²

600 kg

4.0 m²

17.6 m²

17.5 m²

11.0 m²

1000 kg

1000 kg

1.0m²

56.6 m²

მეორე სინათლე

ჯ2 - 668.9 მ²

I სართულის გეგმა მ.1:100

ქა

3ქს

N

4ქს

ქს

421.82

421.64

421.63

421.55

2ქს

421.62

421.46

421.61

421.88

421.42

4-5ქს

421.06

420.93

-2.90=420.90

420.59

-2.10=421.70

-0.80

-2.00=421.80

-2.35=421.45

-2.60=421.20

-4.10=419.70

-4.10=419.70

-3.00=420.80

-2.80=421.00

419.42

419.89

420.84

420.79

420.84

420.68

420.50

3ქს

ქვ

1 2 3 4 5 6 7 8 10

A B C D E

35500 41600 6800

3200 6400 6400 6400 6400 3200 6400 3200 6400

16700 16000 3200 6400

3200 3450 3200 3200 16000 13500 6400

n-25 33.2 m²

n-26 20.7 m²

n-27 20.7 m²

n-28 20.7 m²

n-29 20.7 m²

n-30 20.7 m²

n-31 20.7 m²

n-32 20.5 m²

n-33 20.7 m²

n-34 19.5 m²

n-35 32.4 m²

n-36 36.2 m²

n-37-38 23.7 m²

n-24 19.3 m²

n-23 19.3 m²

n-22 19.3 m²

n-21 19.3 m²

n-20 19.3 m²

n-19 19.3 m²

6.4 m²

3.8 m² 600 kg

4.0 m²

18.0 m²

17.5 m²

59.9 m²

19.7 m²

11.0 m² 1000 kg 1000 kg

1.0m²

1750 2150 1600 2200 2000 2400 2400 2300 1100 600

3.60

N

ს2 - 668.9 მ²

II სართულის გეგმა მ.1:100

4ქს

ქს

421.82

421.64

421.63

421.55

2ქს

421.62

421.46

421.61

421.88

421.42

4-5ქს

421.06

420.93

-2.10=421.70

-0.80

-2.00=421.80

-2.35=421.45

-2.60=421.20

-2.90=420.90

-4.10=419.70

-4.10=419.70

-3.00=420.80

-2.80=421.00

419.42

419.89

420.84

420.79

420.84

420.68

420.50

420.59

1 2 3 4 5 6 7 8 10

A B C D E

35500 41600 6800

3200 6400 6400 6400 6400 3200 6400 3200 6400

16700 16000 3200 6400

3200 3450 3200 16000 13500 6400

n-45 33.2 m²

n-46 20.7 m²

n-47 20.7 m²

n-48 20.7 m²

n-49 20.7 m²

n-50 20.7 m²

n-51 20.7 m²

n-52 20.5 m²

n-53 20.7 m²

n-54 19.5 m²

n-55 32.4 m²

n-56 36.2 m²

n-57 18.6 m²

n-58 23.7 m²

n-44 19.3 m²

n-43 19.3 m²

n-42 19.3 m²

n-41 19.3 m²

n-40 19.3 m²

n-39 19.3 m²

6.4 m²

3.8 m²

600 kg

1750

2150

4.0 m²

17.6 m²

17.5 m²

59.9 m²

11.0 m²

1000 kg

1000 kg

2400

2400

2300

1.0m²

1600

2200

2000

1100

600

7.20

ქა

3ქს

ს2 - 668.9 მ²

N

III სართულის გეგმა მ.1:100

4ქს

ქს

2ქს

4-5ქს

421.82

421.64

421.63

421.55

421.62

421.46

421.61

421.88

421.42

421.06

420.93

420.59

420.84

420.79

420.68

420.50

-2.10=421.70

-0.80

-2.00=421.80

-2.35=421.45

-2.60=421.20

-2.90=420.90

-4.10=419.70

-3.00=420.80

-2.80=421.00

1 2 3 4 5 6 7 8 10

A B C D E

35500 41600 6800

3200 6400 6400 6400 6400 3200 6400 3200 6400

16700 16000 3200 6400 3450

n-65 33.2 m²
n-66 20.7 m²
n-67 20.7 m²
n-68 20.7 m²
n-69 20.7 m²
n-70 20.7 m²
n-71 20.7 m²
n-72 20.5 m²
n-73 20.7 m²
n-74 19.5 m²
n-75 32.4 m²
n-76 36.2 m²
n-77 18.6 m²
n-78 23.7 m²
n-64 19.3 m²
n-63 19.3 m²
n-62 19.3 m²
n-61 19.3 m²
n-60 19.3 m²
n-59 19.3 m²

6.4 m²
3.8 m²
600 kg
4.0 m²
17.6 m²
17.5 m²
59.9 m²
11.0 m²
1000 kg
1000 kg
1.0m²

1750 2150 1600 10.80 2200 2000 2400 2400 2300 1100 600

41600 42300

419.42 419.89

ქს

3ქს

ს2 - 668.9 მ²

N

IV სართულის გეგმა მ.1:100

4ქს

ქს

2ქს

4-5ქს

421.82

421.64

421.63

421.55

421.62

421.46

421.61

421.88

421.42

421.06

420.93

420.59

420.84

420.79

420.68

420.50

-2.10=421.70

-0.80

-2.00=421.80

-2.35=421.45

-2.60=421.20

-2.90=420.90

-4.10=419.70

-3.00=420.80

-2.80=421.00

419.42

419.89

1 2 3 4 5 6 7 8 10

A B C D E

3200 6400 6400 6400 6400 3200 6400 3200 6400

41600

33100

9200

3450 3200

17200 16000 3200

6400 6400

3200 16000 3200

6400 13500 6400

n-85 33.2 m²

n-86 20.7 m²

n-87 20.7 m²

n-88 20.7 m²

n-89 20.7 m²

n-90 20.7 m²

n-91 20.7 m²

n-92 35.3 m²

WC 6.1 m²

6.4 m²

1750 2150 3.8 m² 600 kg

4.0 m²

1600

14.40

2200

53.3 m²

14.55

ტერასა 118.3 m²

17.6 m²

n-84 19.3 m²

n-83 19.3 m²

n-82 19.3 m²

n-81 19.3 m²

n-80 19.3 m²

n-79 19.3 m²

1100 600

17.5 m²

2400 2400 2300 11.0 m² 1000 kg 1000 kg

3.9 m²

1.0m²

kitchen 21.8 m²

ქვ

3ქს

ს2
545.1 მ²

N

V სართულის გეგმა მ.1:100

4ქს

ქს

2ქს

4-5ქს

421.82

421.64

421.63

421.55

421.62

421.46

421.61

421.88

421.42

421.06

420.93

420.59

420.84

420.79

420.68

420.50

-2.10=421.70

-0.80

-2.00=421.80

-2.35=421.45

-2.60=421.20

-2.90=420.90

-4.10=419.70

-3.00=420.80

-2.80=421.00

419.42

419.89

33100

41600

3200

6400

3450

16000

17200

1 2 3 4 5 6 7 8 10

A B C D E

n-99 33.2 m²
n-100 20.7 m²
n-102 20.7 m²
n-103 20.7 m²
n-104 20.7 m²
n-105 20.7 m²
n-106 20.7 m²
n-107 20.5 m²
n-108 21.3 m²
n-109 26.5 m²
n-98 19.3 m²
n-97 19.3 m²
n-96 19.3 m²
n-95 19.3 m²
n-94 19.3 m²
n-93 19.3 m²

6.4 m²
3.8 m²
600 kg
4.0 m²
17.6 m²
18.00
52.1 m²
17.5 m²
11.0 m²
1000 kg
1000 kg
14.55

ქვ

3ქს

ს2
545.1 მ²

N

VI სართულის გეგმა მ.1:100

4ქს

ქს

421.82

421.64

421.63

421.55

2ქს

421.62

421.46

421.61

421.88

421.42

4-5ქს

1 2 3 4 5 6 7 8 10

2

3200 6400 6400 6400 41600 3200 6400 3200 6400

33100

-2.10=421.70

-0.80

-2.00=421.80

-2.35=421.45

E D C B A

6400 3200 3200 3200 3200 16000 17200

-2.60=421.20

n-108 18.7 m²

n-109 20.7 m²

n-110 20.7 m²

n-111 20.7 m²

n-112 20.7 m²

n-113 20.7 m²

n-114 20.7 m²

n-115 20.7 m²

n-116 20.5 m²

n-117 22.5 m²

1750 2150 3.8 m² 600 kg

4.0 m²

1600

21.00

2200

60.4 m²

14.55

21.1 m²

115.3 m²

ტერასა

21.0 m²

2400 2400 2300 11.0 m² 1000 kg 1000 kg

n-118 26.5 m²

421.06

420.93

-2.90=420.90

-4.10=419.70

-4.10=419.70

-3.00=420.80

-2.80=421.00

3200 6400 6400 6400 41600 3200 6400 3200 6400

419.42

419.89

33100

420.84

420.79

420.68

420.50

420.84

420.59

ქვ

3ქს

ს2
427.8 მ²

N

VII სართულის გეგმა მ.1:100

4ქს

ქს

2ქს

4-5ქს

421.82

421.64

421.63

421.55

421.62

421.46

421.61

421.88

421.42

421.06

420.93

420.59

-2.10=421.70

-0.80

-2.00=421.80

-2.35=421.45

-2.60=421.20

-2.90=420.90

-2.80=421.00

-4.10=419.70

-4.10=419.70

-3.00=420.80

24.20

25.00

21.00

25.00

14.55

419.42

419.89

420.84

420.79

420.68

420.50

420.84

3ქს

1 2 3 4 5 6 7 8 10

A B C D E

3200 6400 6400 6400 6400 3200 6400 3200 6400

41600

33100

17200 16000 3200

6400

3200 16000 17200

3200

6400

N

სახურავის გეგმა მ.1:100

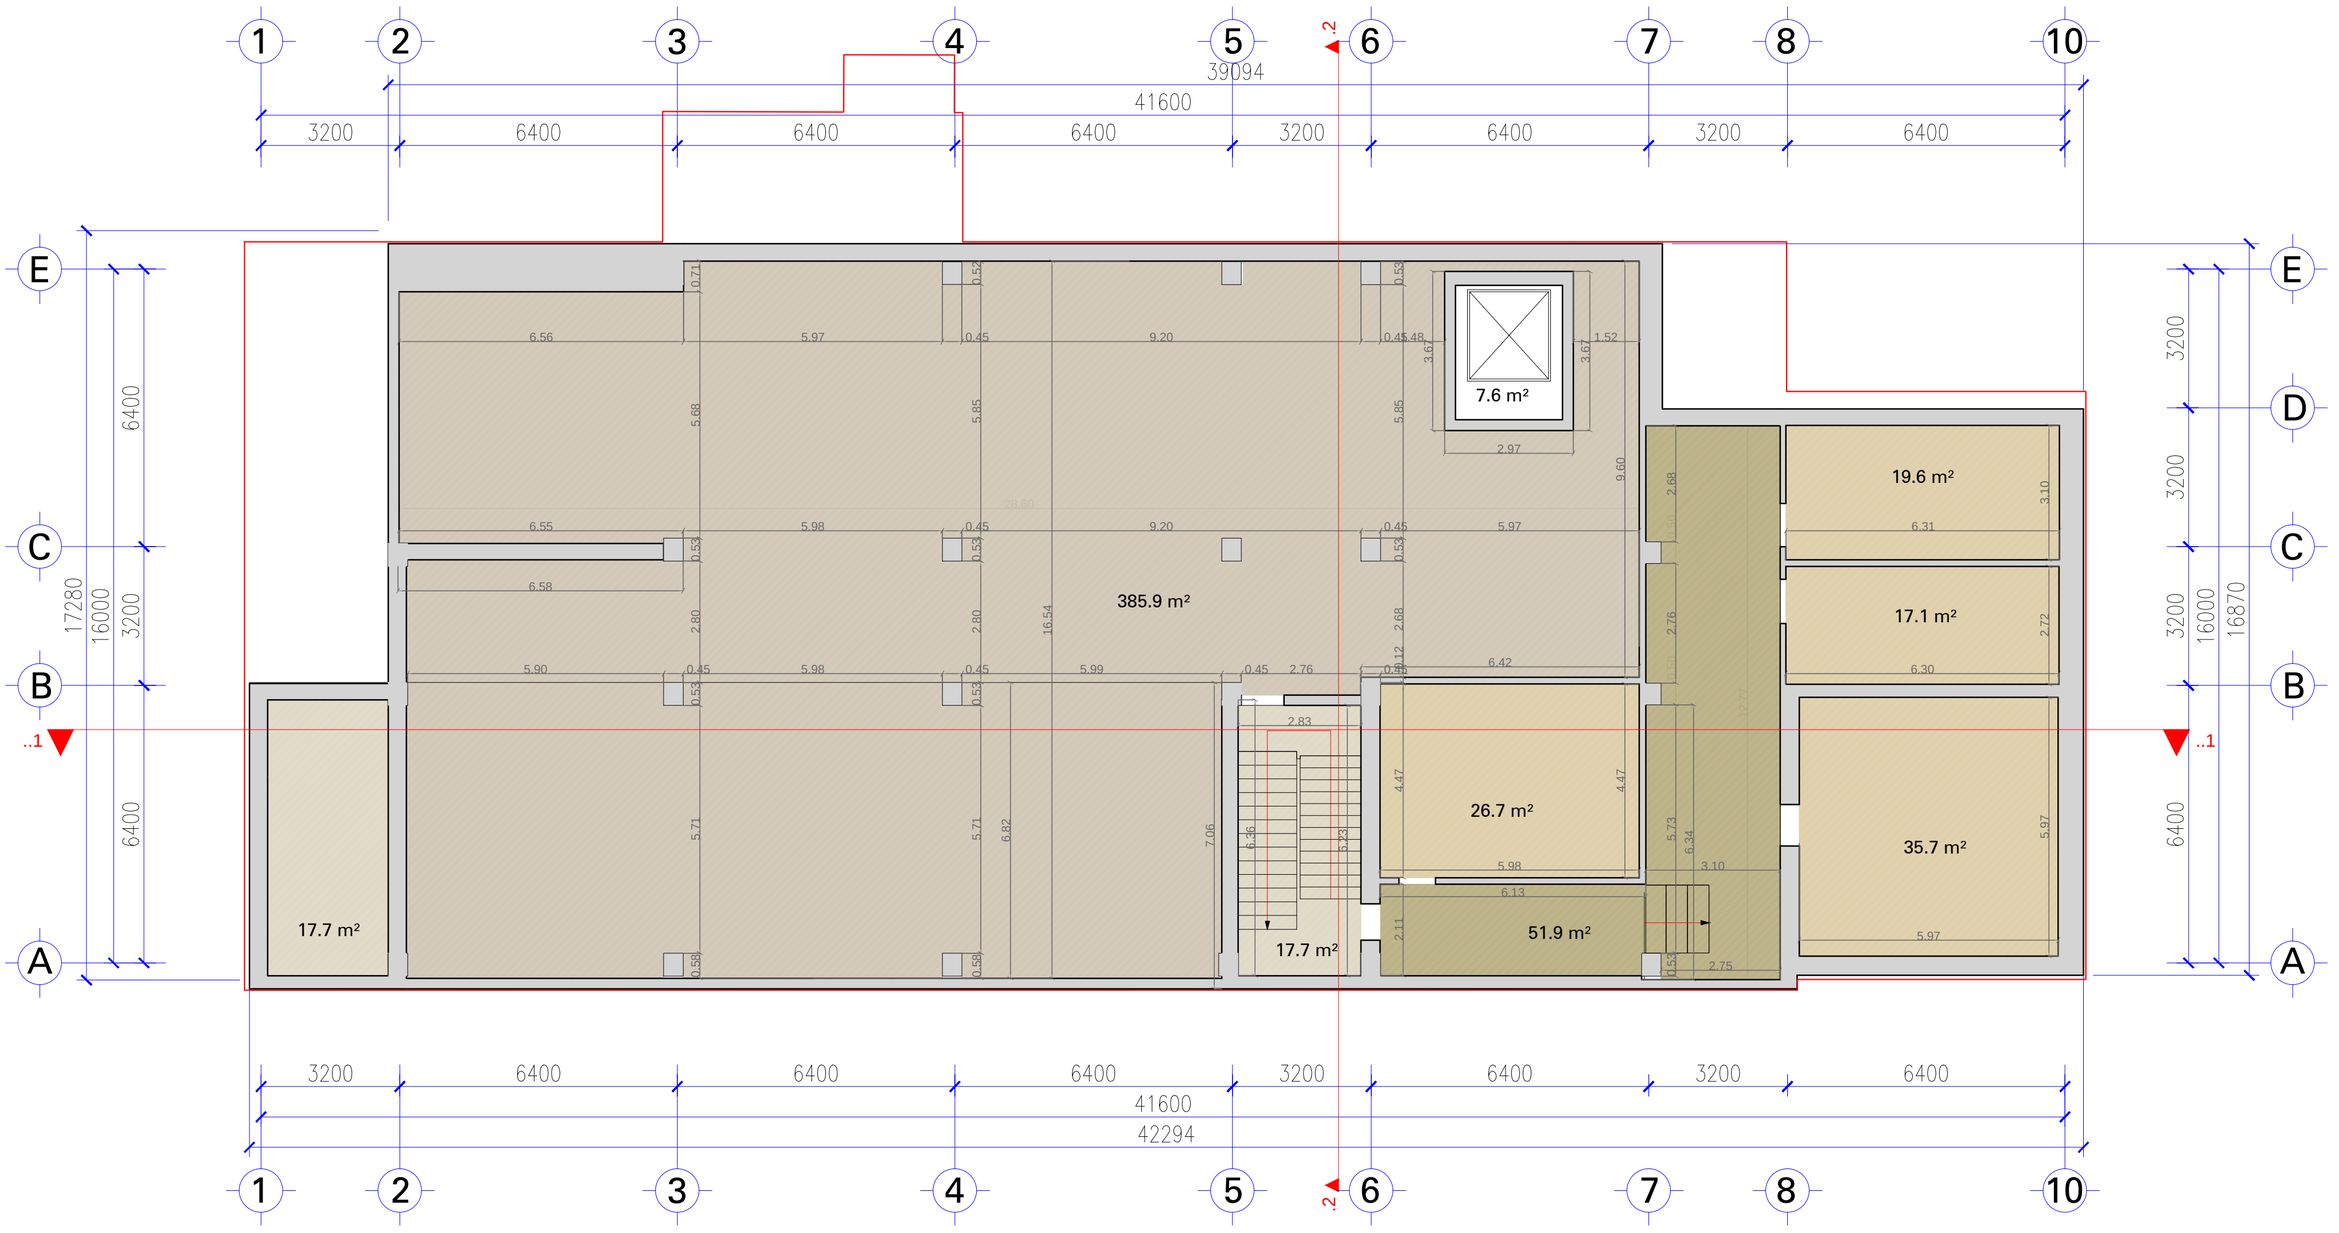

-II სართულის გეგმა მ.1:100

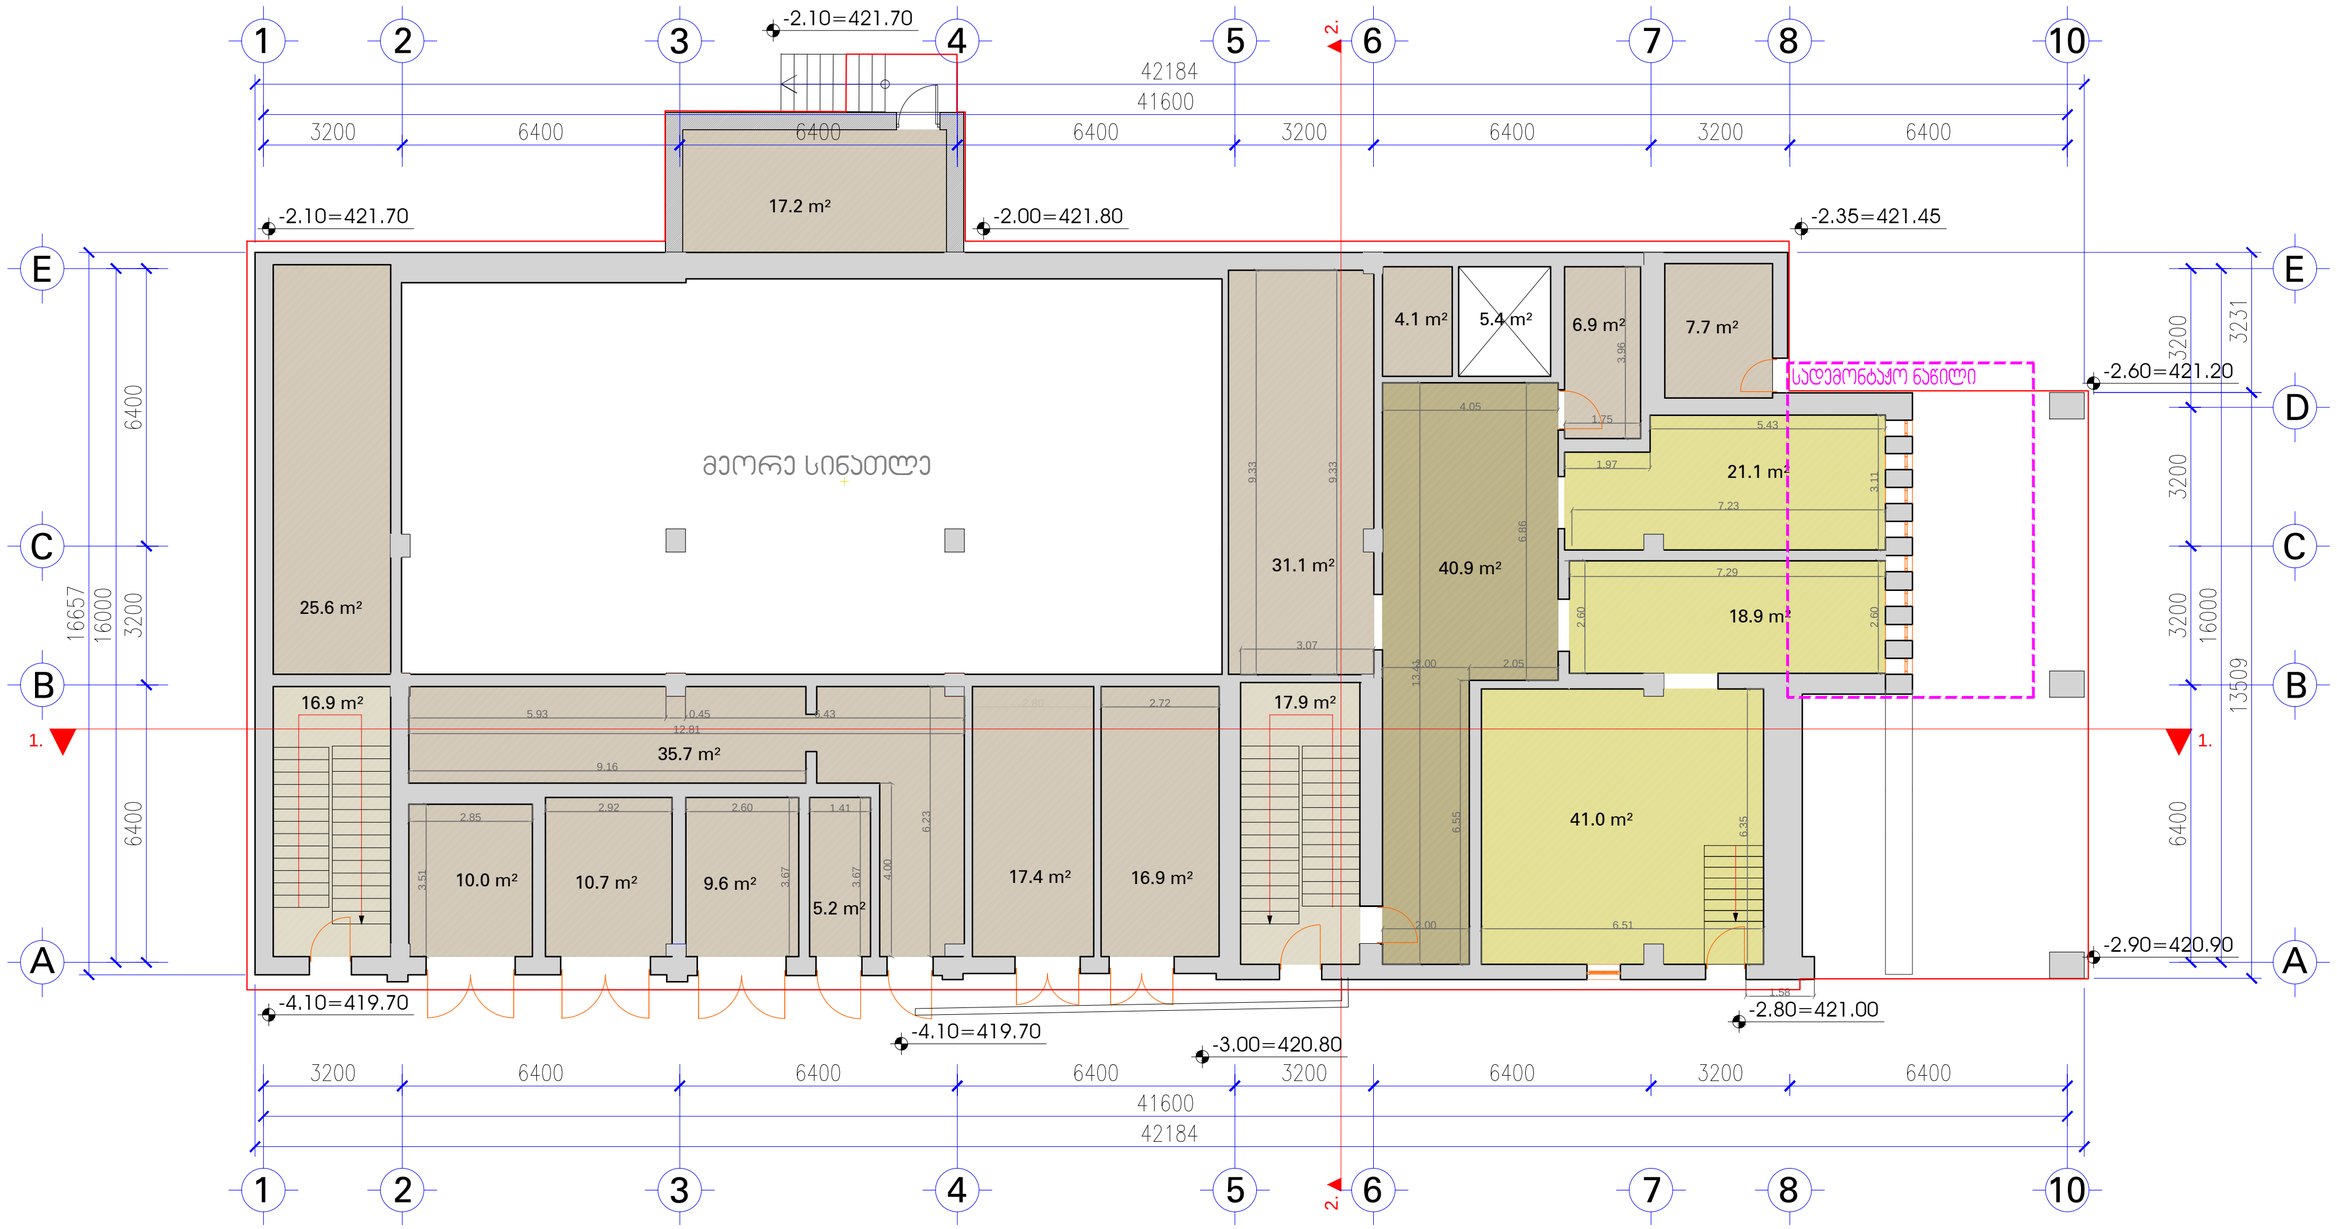

ჯ2 - 682.7 მ²

N

-I სართულის გეგმა მ.1:100

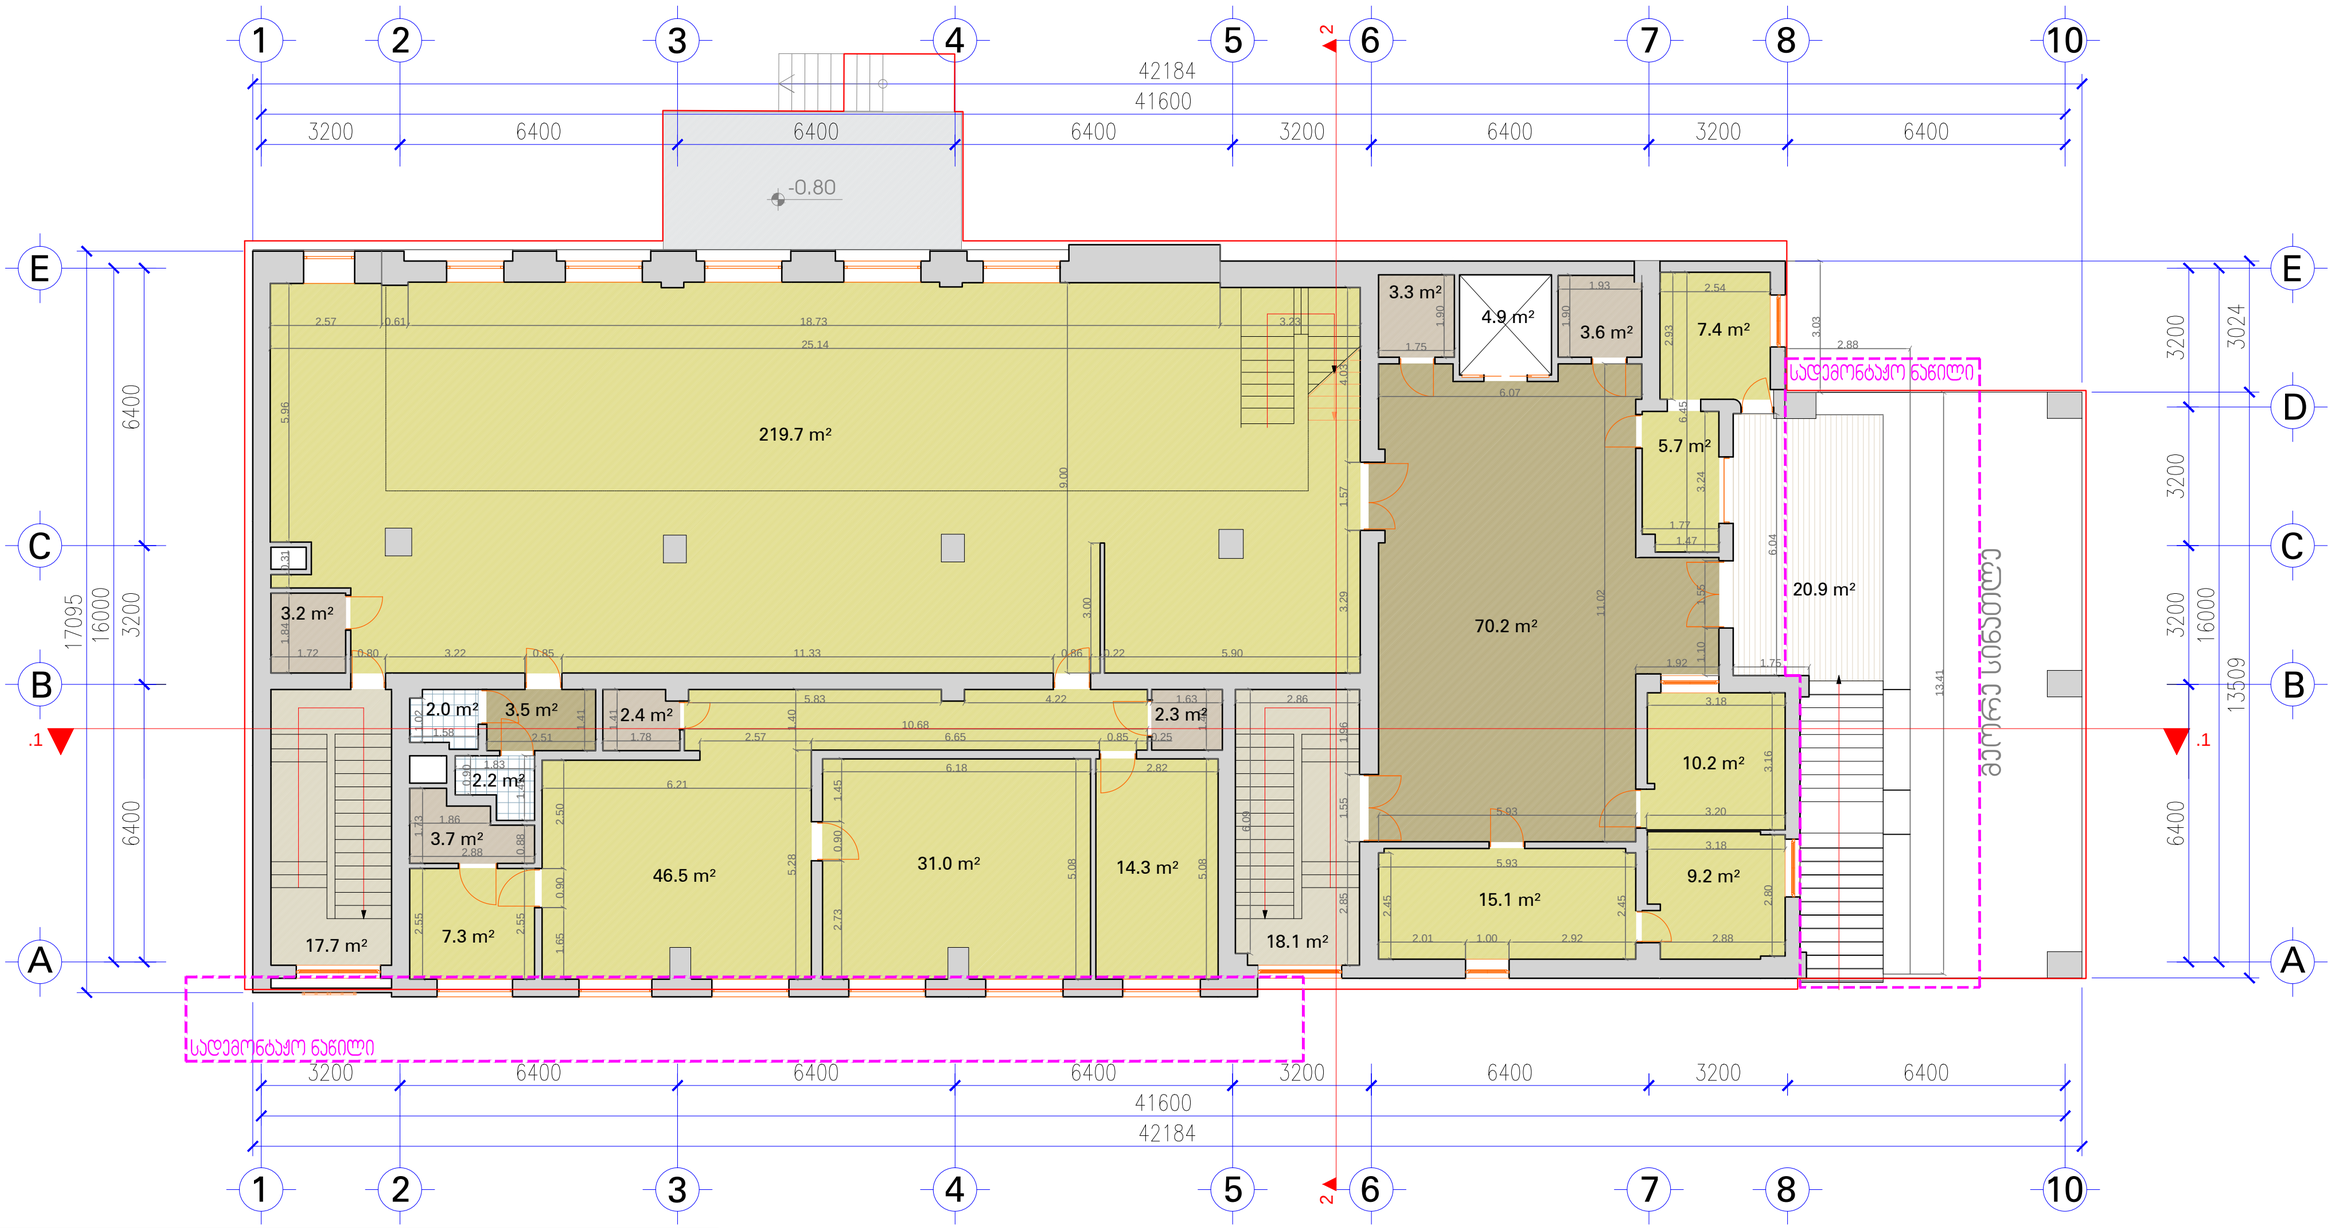

ს2 - 691.1 მ²

N

I სართულის გეგმა მ.1:100

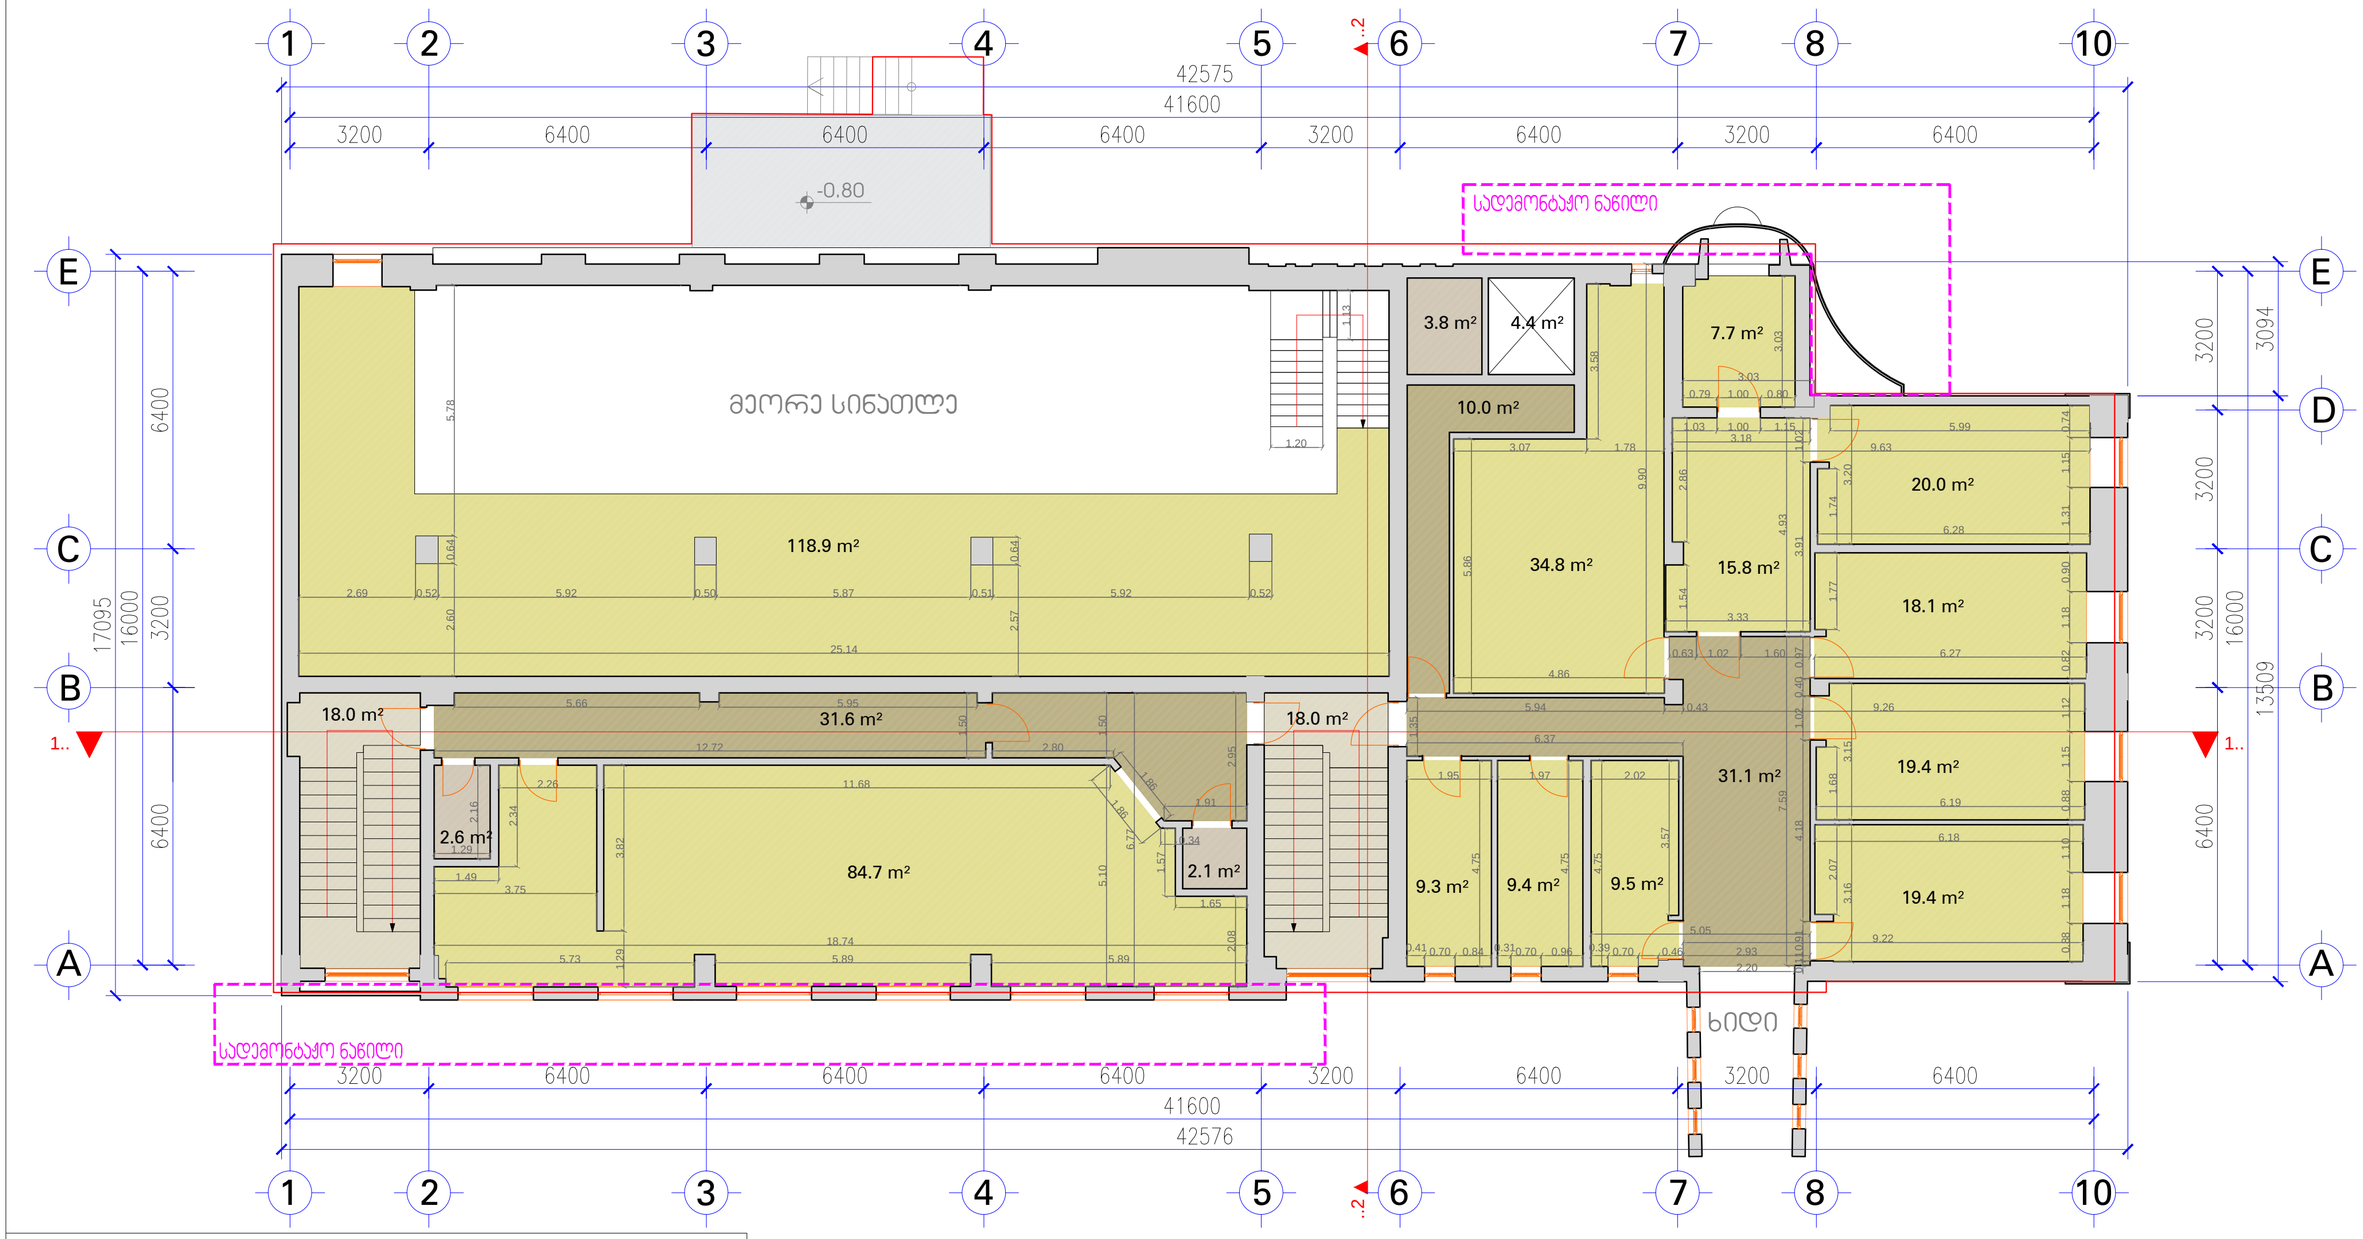

ს2 - 701.1 მ²

II სართულის გეგმა მ.1:100

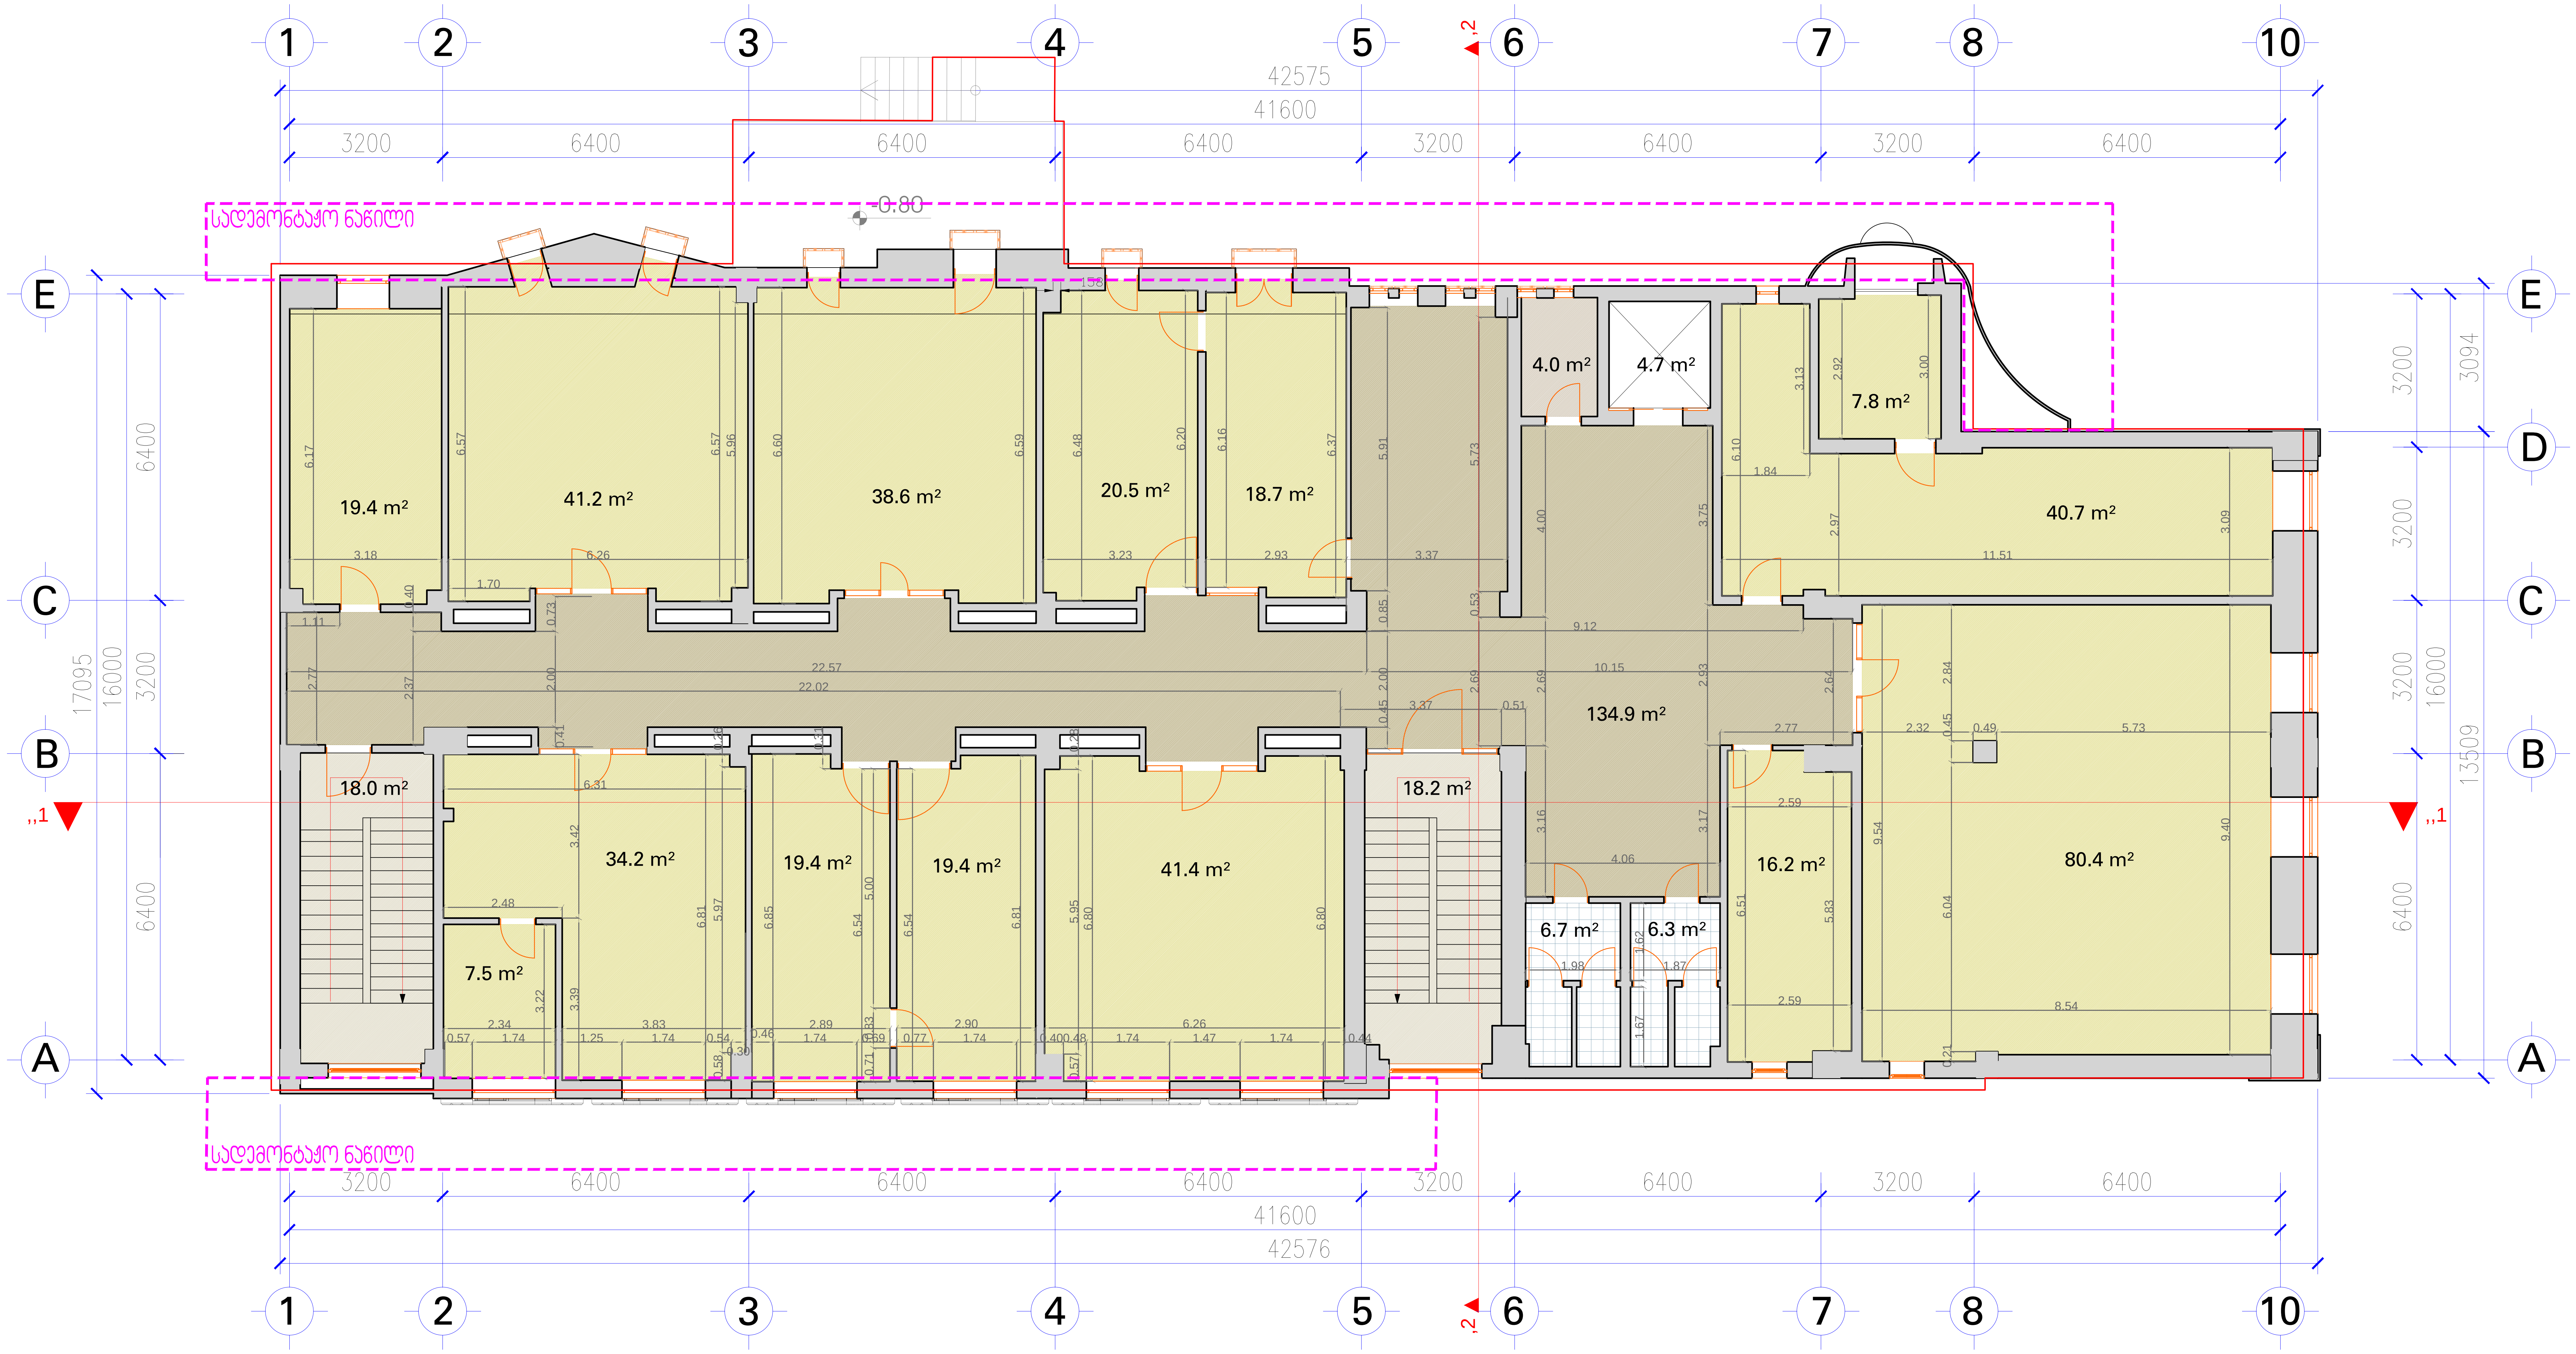

ა2 - 706.9 მ²

III სართულის გეგმა მ.1:100

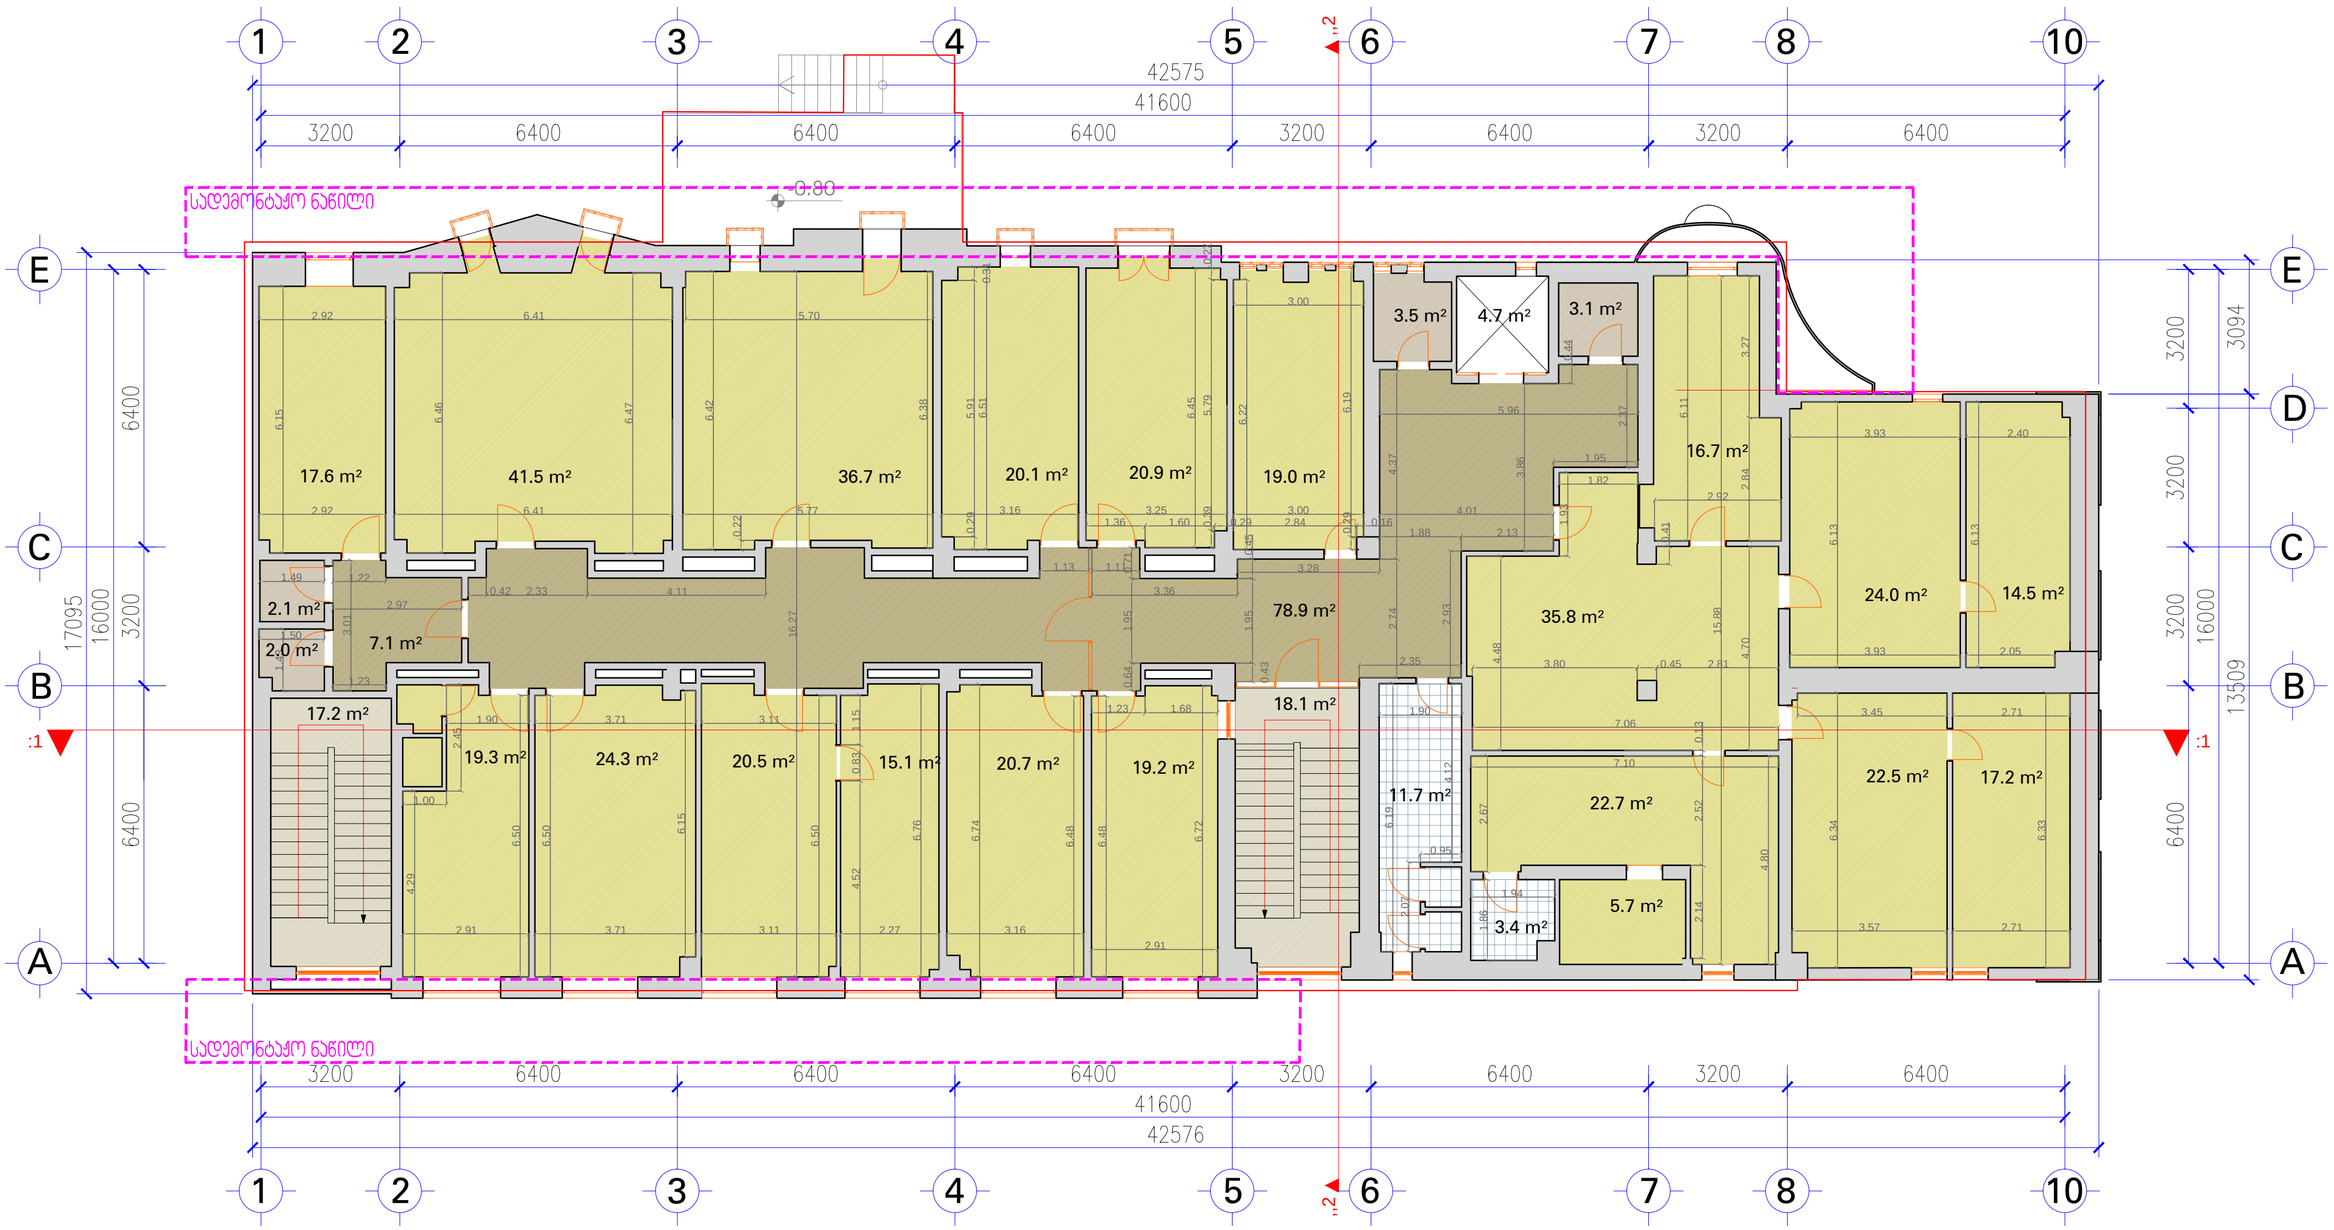

ბ2 - 706.9 მ²

N

IV სართულის გეგმა მ.1:100

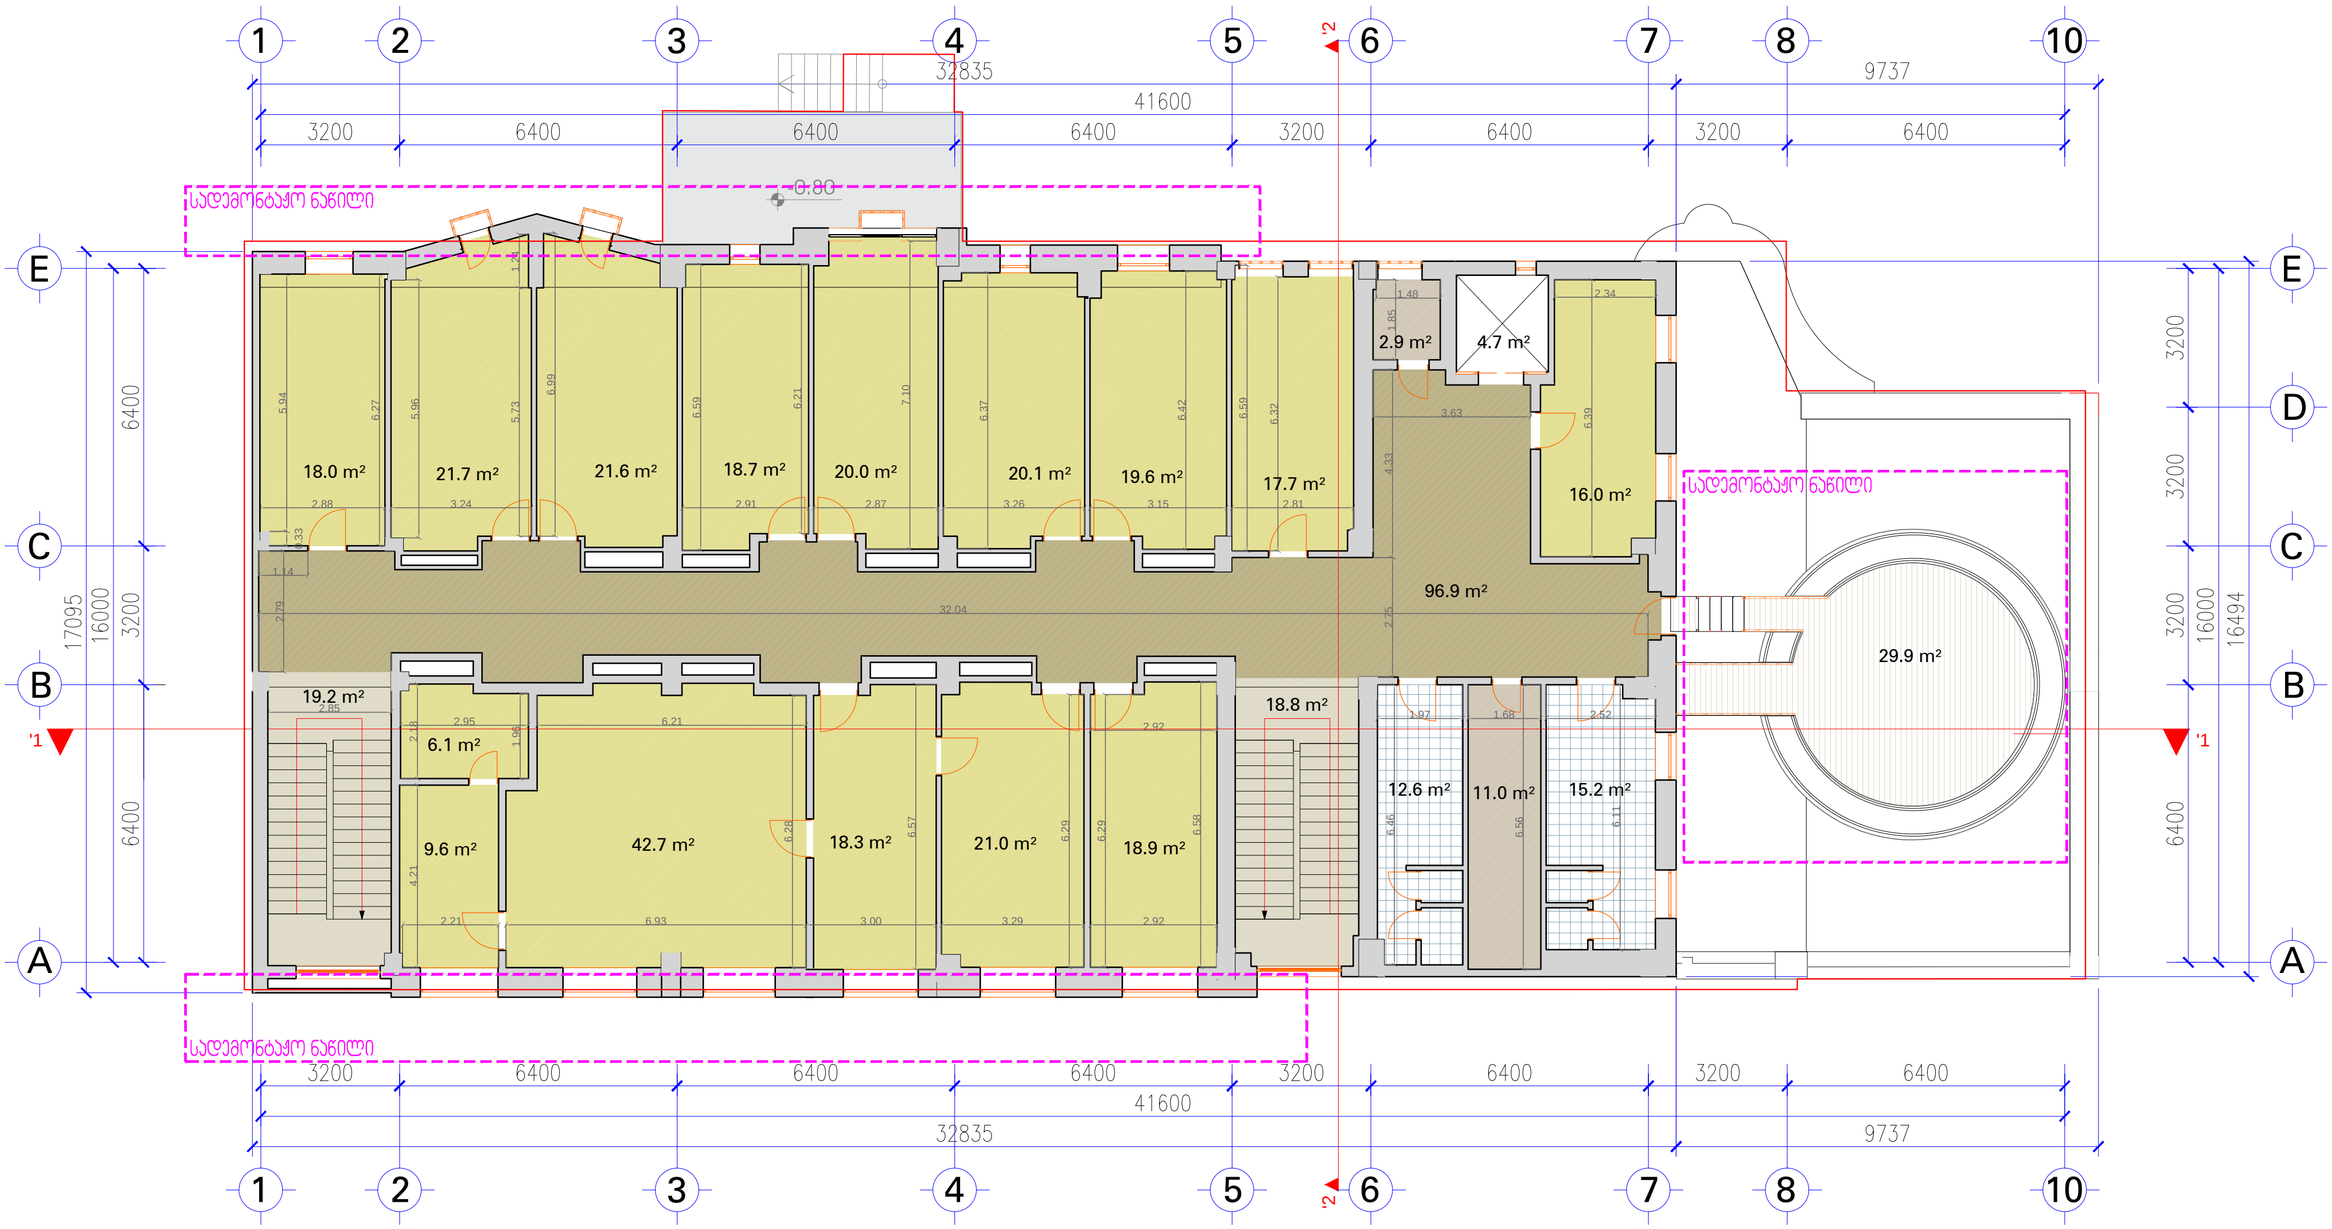

ა2
563.0 მ²

N

V სართულის გეგმა მ.1:100

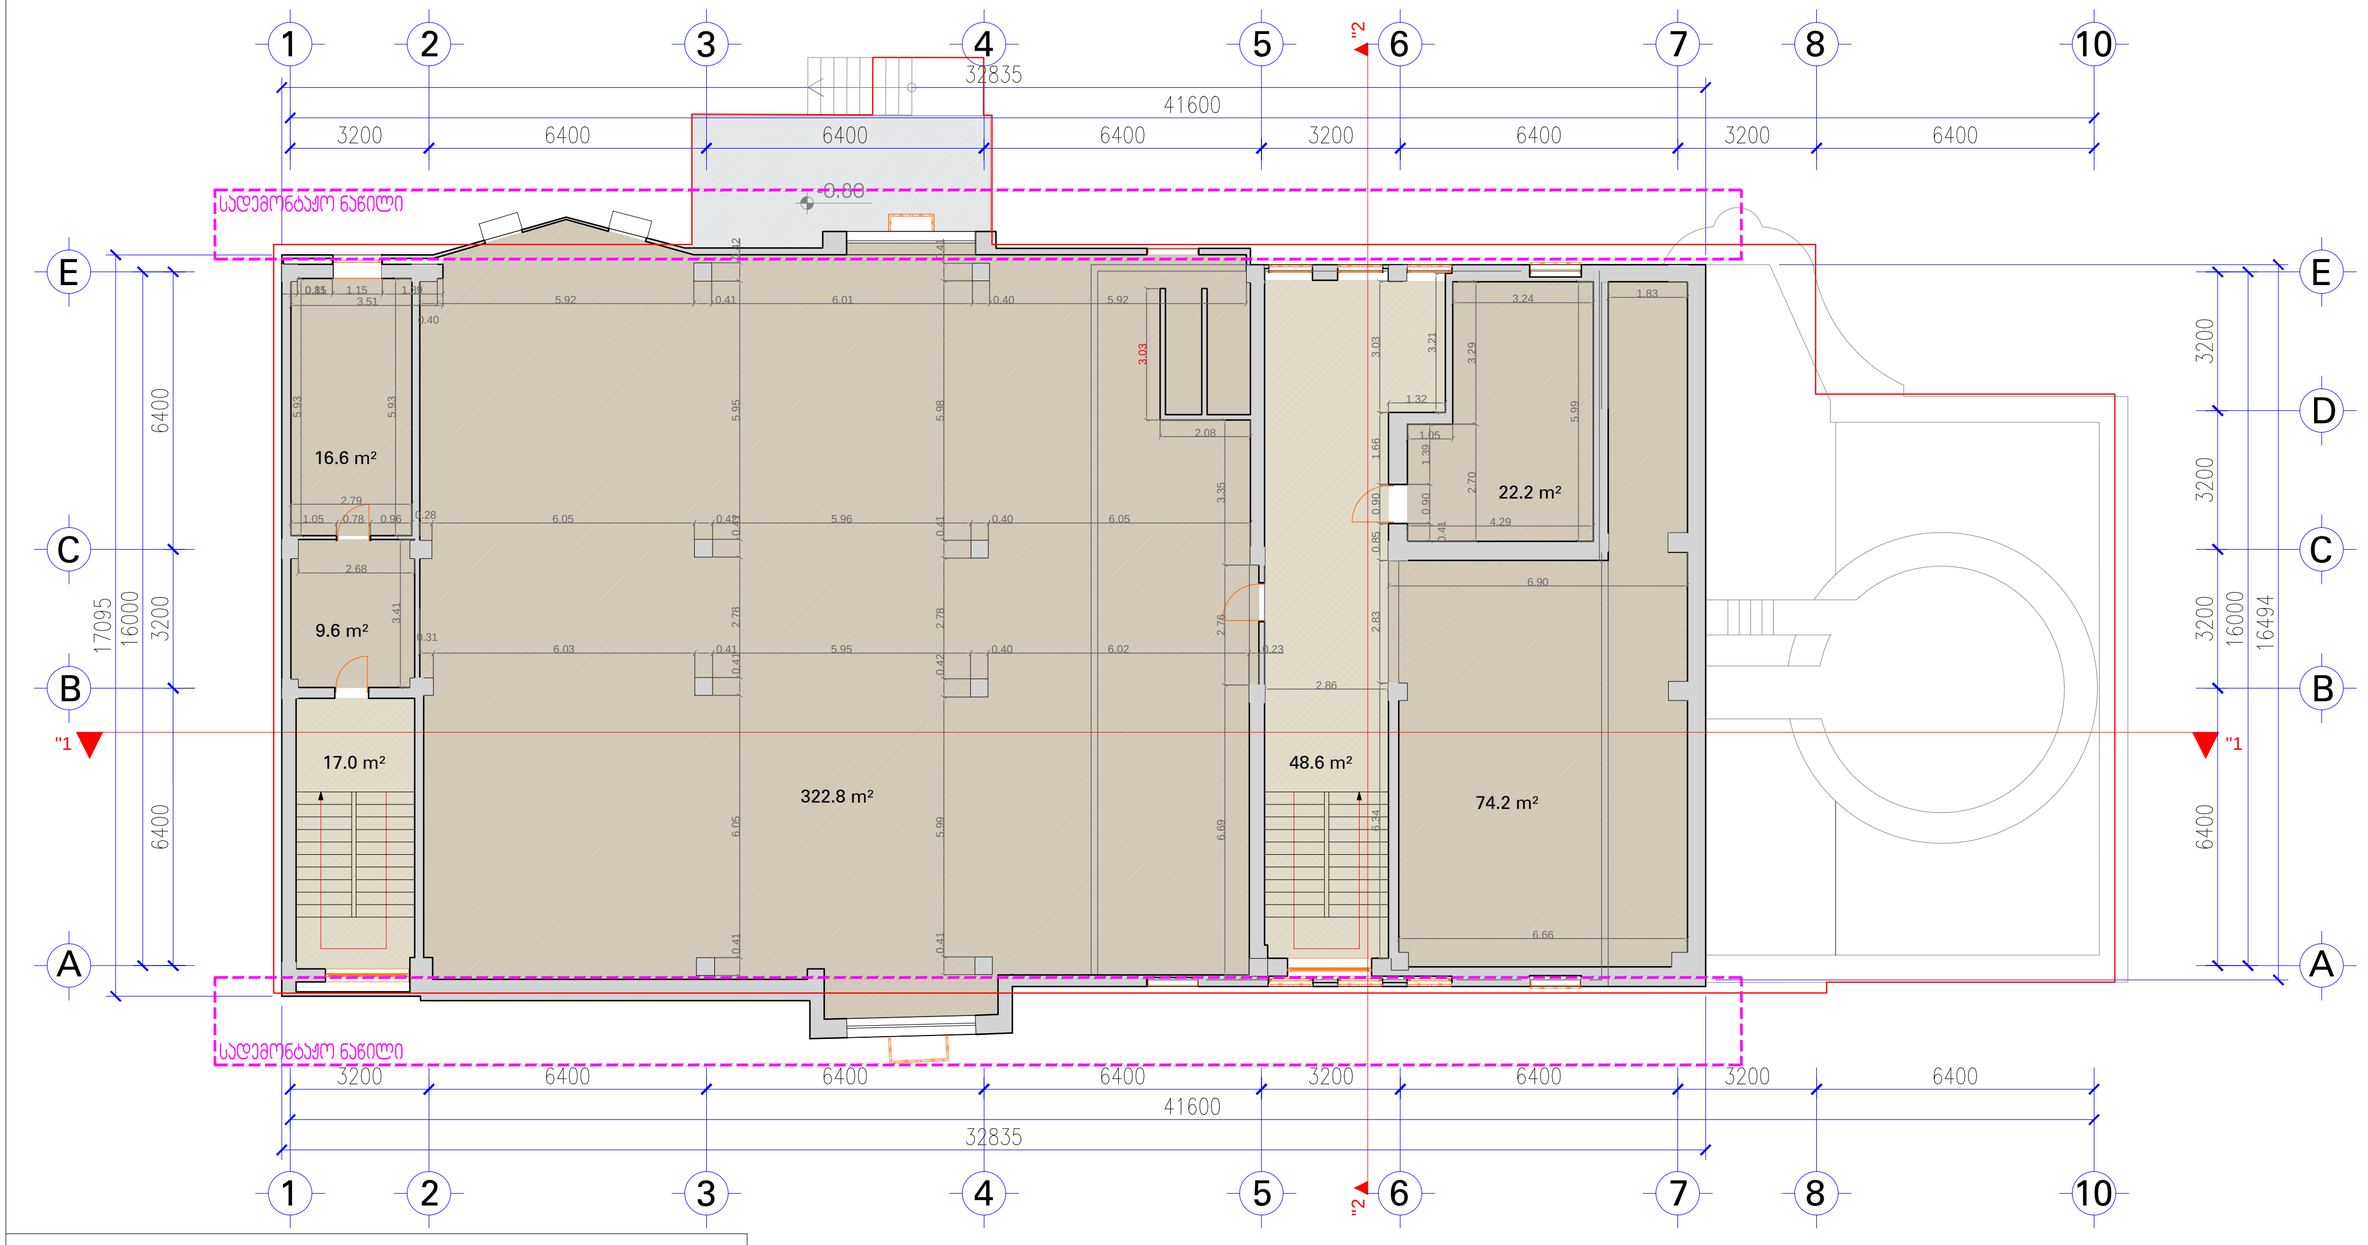

N

VI-ტექ. სართულის გეგმა მ.1:100

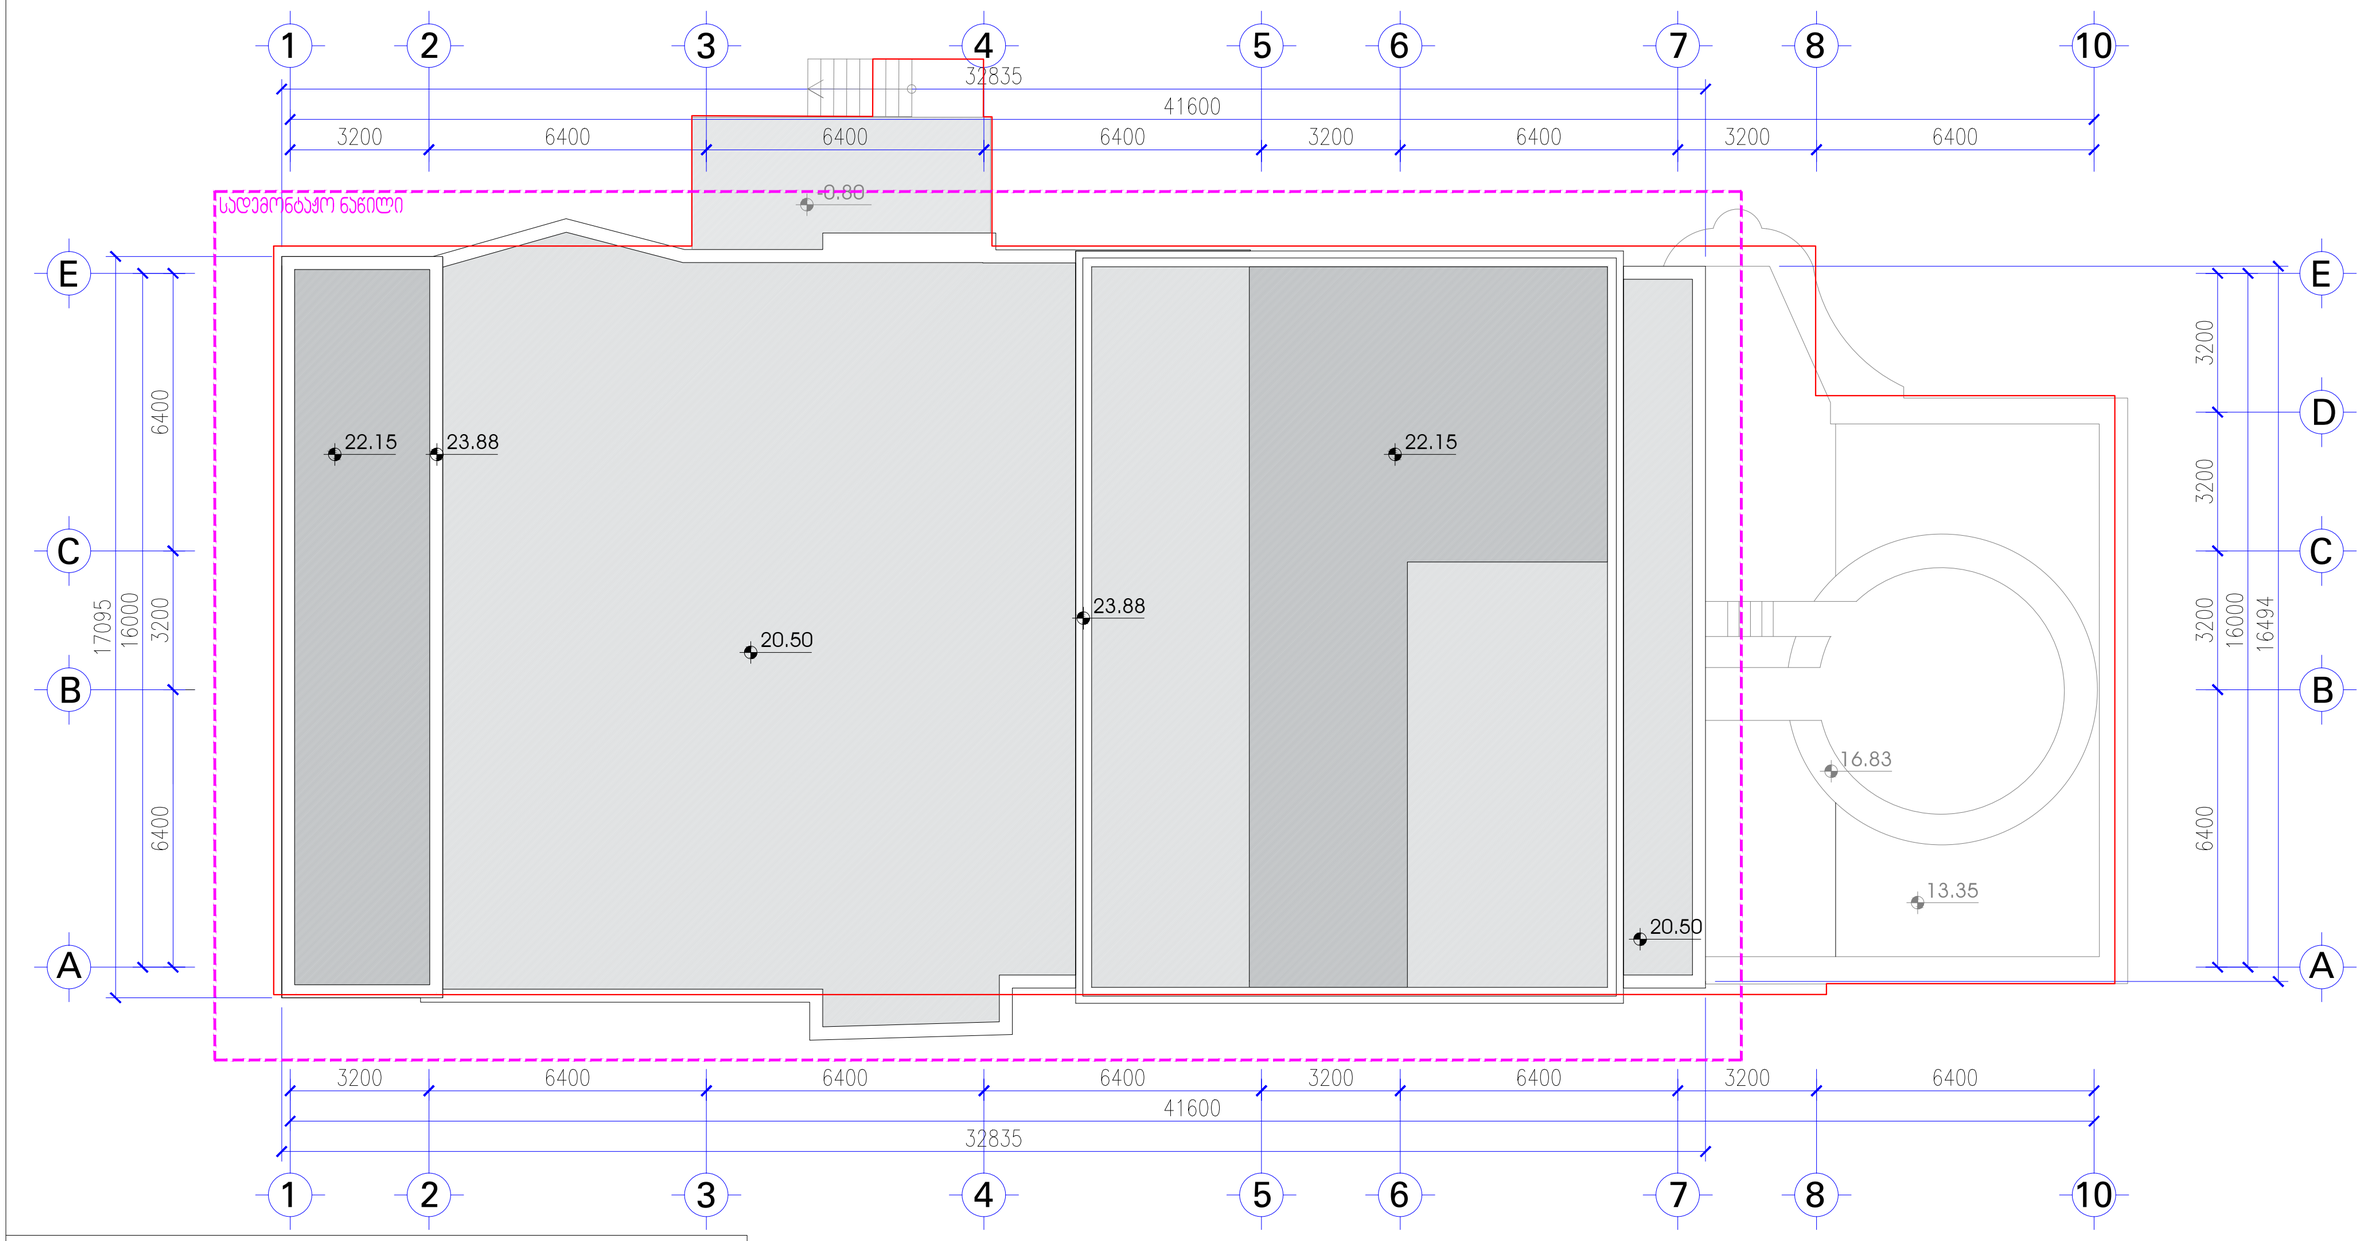

N

სახურავის გეგმა მ.1:100