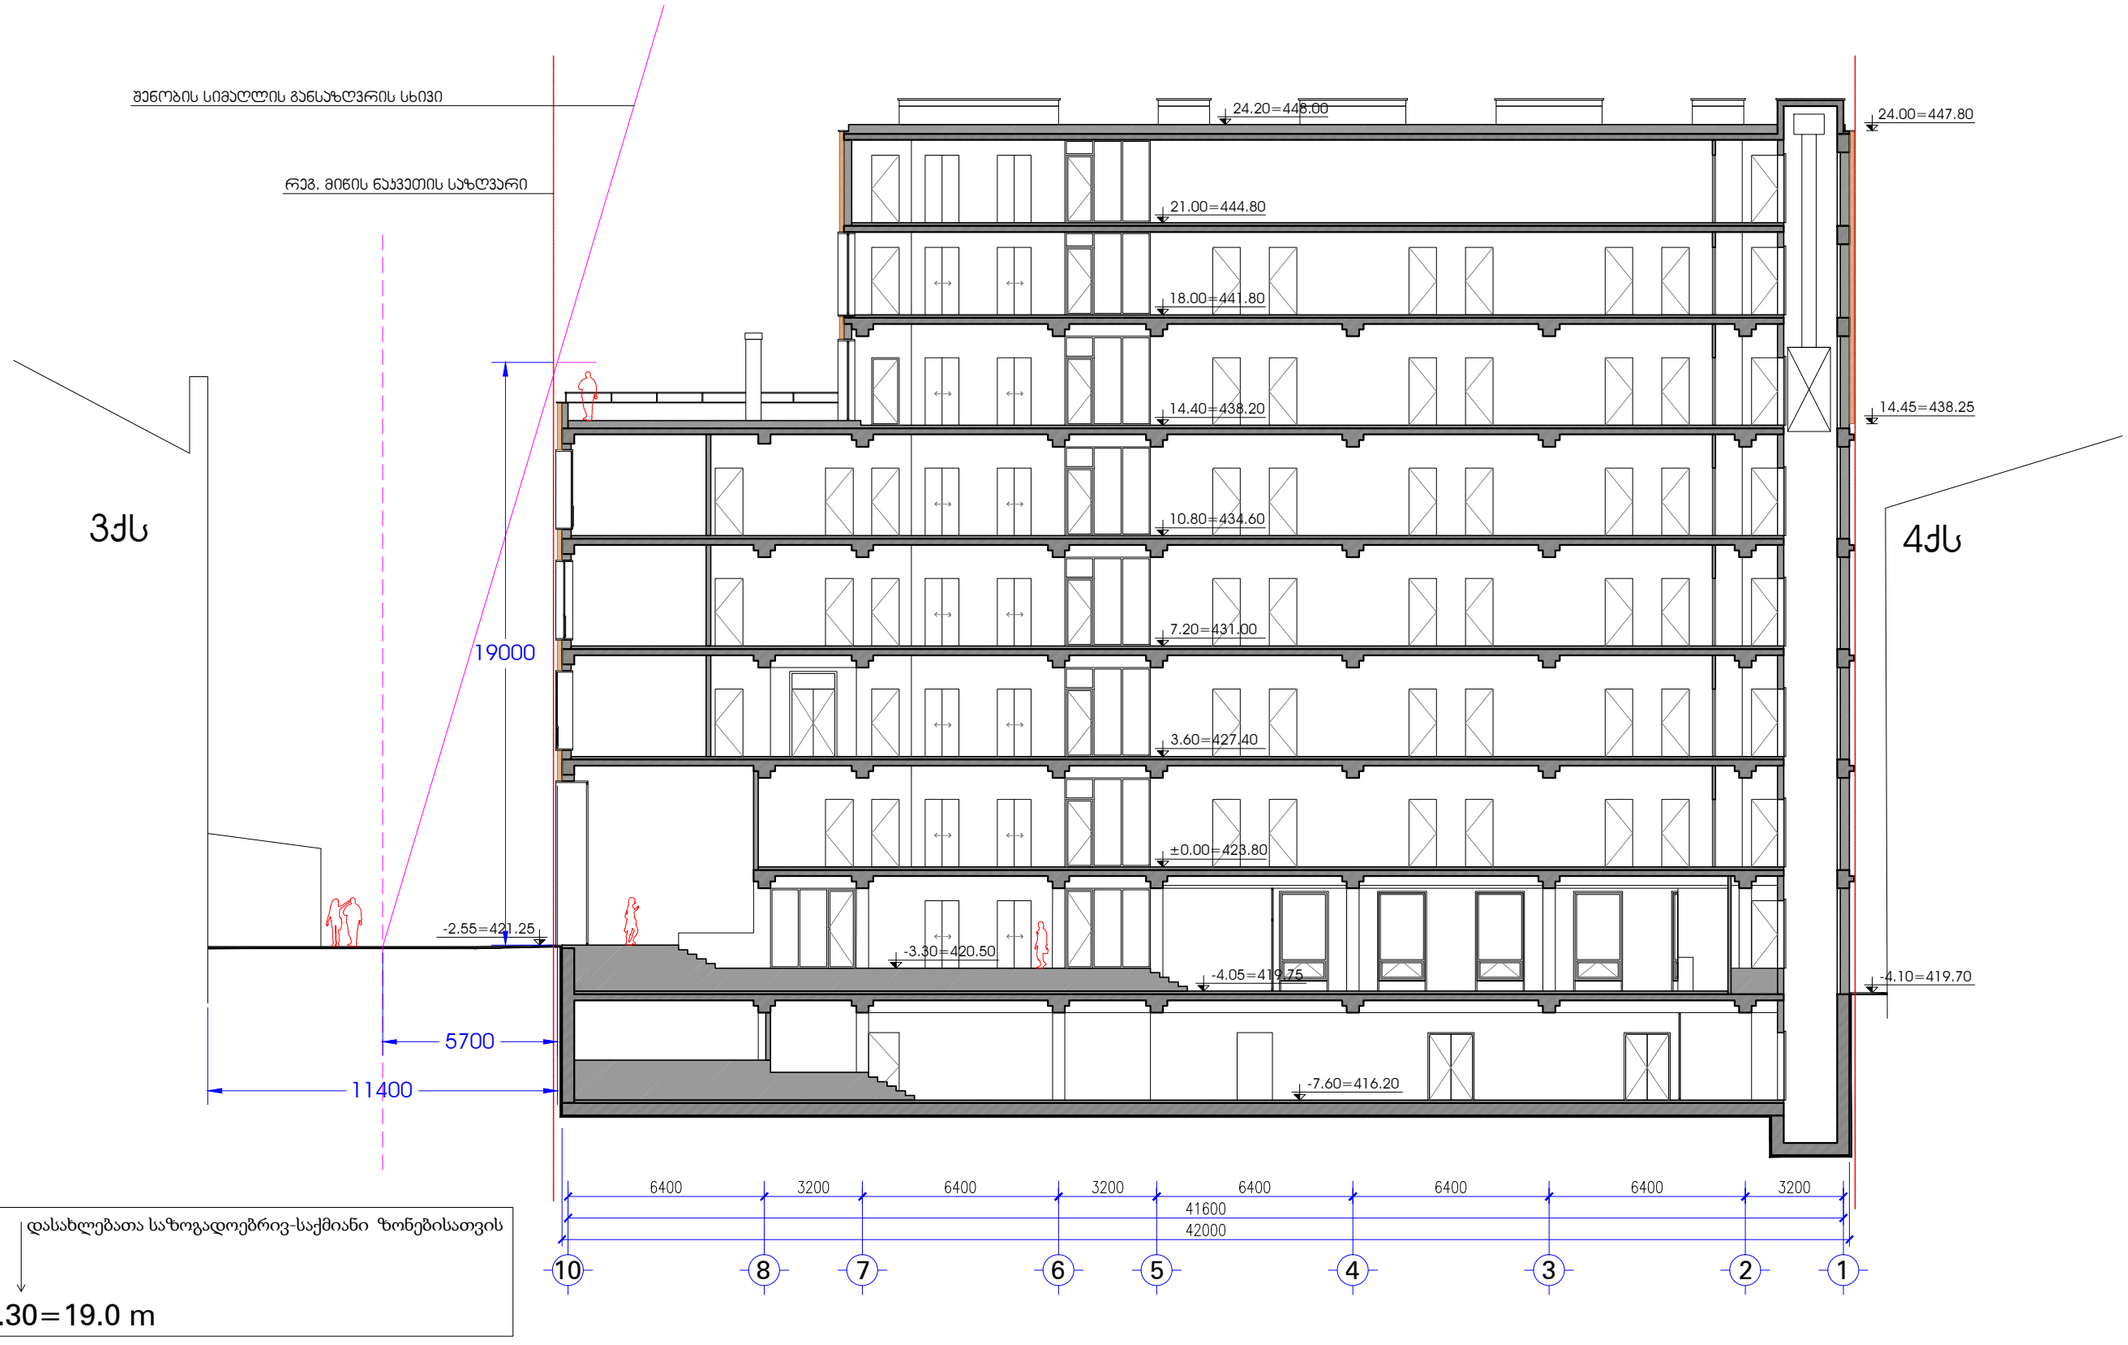

3ქს 4ქს 14.45=438.25 24.00=447.80 -4.10=419.70 0.00=423.80 3.60=427.40 7.20=431.00 10.80=434.60 14.40=438.20 18.00=441.80 21.00=444.80 24.20=448.00 -4.05=419.75 -3.30=420.50 -2.55=421.25 -7.60=416.20 10 8 7 6 5 4 3 2 1 ჭრილი 1-1 მ.1:200რეგ. მიწის ნაკვეთის საზღვარი 11400 570019000 შენობის სიმაღლის განსაზღვრის სხივი 5.7:0.30=19.0 მ ʫʨʹʨˆʲʬʩʨʯʨʹʨʮʵʪʨʫʵʬʩʸʰʭʹʨʽʳʰʨʴʰʮʵʴʬʩʰʹʨʯʭʰʹ

2qs qs 4qs qa f. f. f. f. f. f. f. f. f. k k k k kkavka

silkneti

silkneti 3ქს 3ქს 3ქს 2ქს -2.80=421.00 -2.60=421.20 -2.90=420.90 -4.10=419.70 -2.10=421.70 -2.10=421.70 -2.35=421.45 -2.55 გენგეგმა მ.1:250 საპროექტო შენობა 01.15.05.075.020 731 კვ.მ. 1 11400 5700