ჯიხურის ღობეზე ხაზი

სიმაღლის განმსაზღვრელი ჭრილი

qas

qas

3qas

baRi

baRi

bet.

h=0.6

L1 L2 L3 L4 L5 L6 L7 L8 L9 L10 L11 L12 L13 L14 L15 L16 L17

482.24 482.78 483.05 483.84 484.08 484.50
482.17 482.50 482.54 482.38 482.63 482.88 483.18 483.81 484.13 484.52
482.24 482.35 482.21 482.10 482.08 482.72 482.62 482.94 483.30 483.71 483.89 484.02 484.34
482.58 482.31 482.43 482.56 482.72 483.07 483.13 482.80 482.82 483.09 482.42
482.32 482.30 482.95
482.01 482.15 482.07 482.14 482.01 482.17 482.04 482.25 482.45 482.10 482.05 482.27 482.49 482.60 482.93 483.22 483.38 483.55
482.07 482.20 482.26 482.64 483.24 483.78 482.53 482.66 482.96 483.03 483.20 483.41 483.64 483.76 483.67 483.72
482.32 482.38 482.29 482.30 482.43 482.17 483.51 483.48 483.87 484.46 484.44 484.70
482.69 484.27 482.21 482.24 482.35 482.22 484.23 484.22 484.14 484.05 484.32 484.84 484.14 484.26 484.35
482.18 482.70 483.05 483.15 483.08 483.13 483.37 482.60 483.80 483.84 482.64
483.62 483.13 483.51 485.12 484.03
482.93 482.32 482.70 482.30 482.18 482.29 482.20 482.43 482.17 482.24 482.35 482.22 482.60 482.64 482.54 482.66 482.53 482.96 483.03 483.20 483.41 483.64 483.78 483.76 483.67 483.72 483.84 484.14 484.26 484.35 484.05 484.22 484.23 484.27 484.44 484.46 484.70 484.84 485.12


6.00 %

ჯიხურის ღობეზე ხაზი


ნაგვის ურნა


ნაგვის ურნა

ნაგვის ურნა

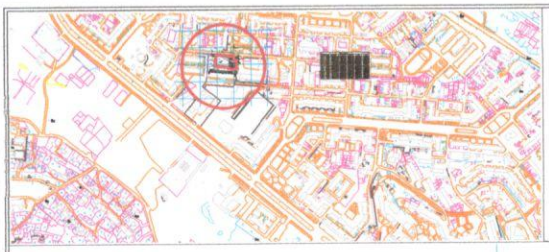


ქ. თბილისი, მუხიანის II მ/რ, კორპ. №32-ის მიმდებარედ
(01.11.13.003.064)

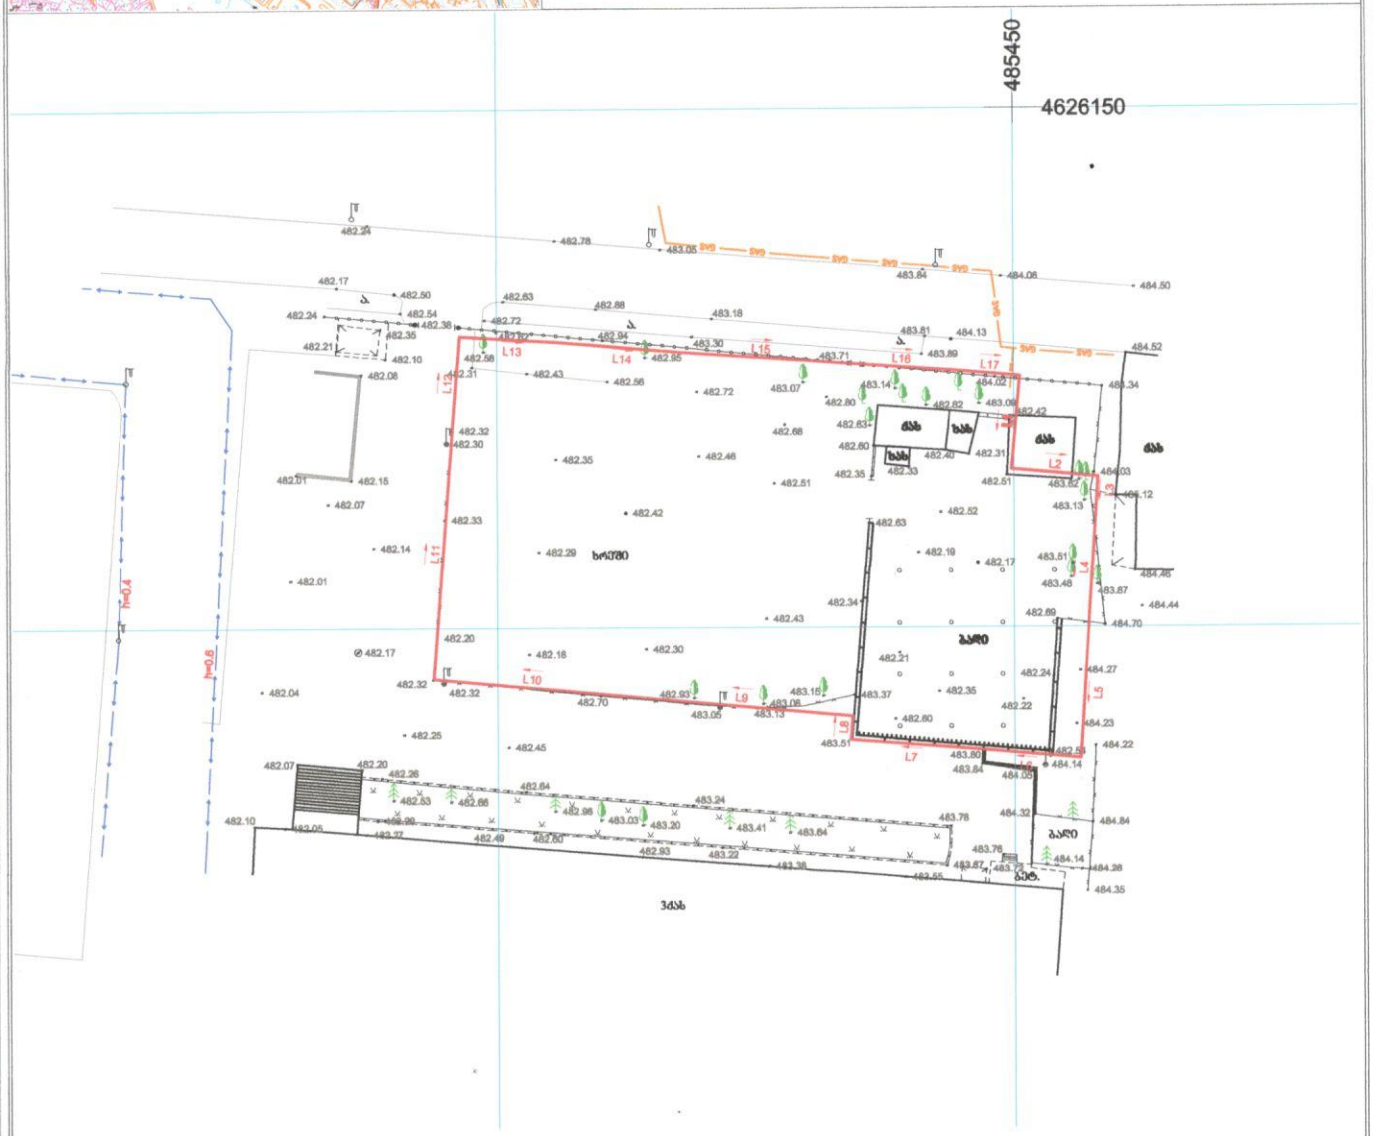
485450
4626150
L1
L2
L3
L4
L5
L6
L7
L8
L9
L10
L11
L12
L13
L14
L15
L16
L17
ხრამი
ბაღი
ბაღი
ბაღ

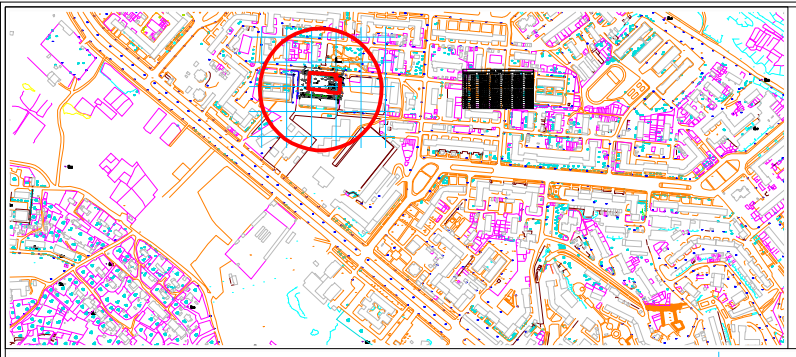

ქ. თბილისი, მუხიანის II მ/რ, კორპ. №32-ის მიმდებარედ
(01.11.13.003.064)

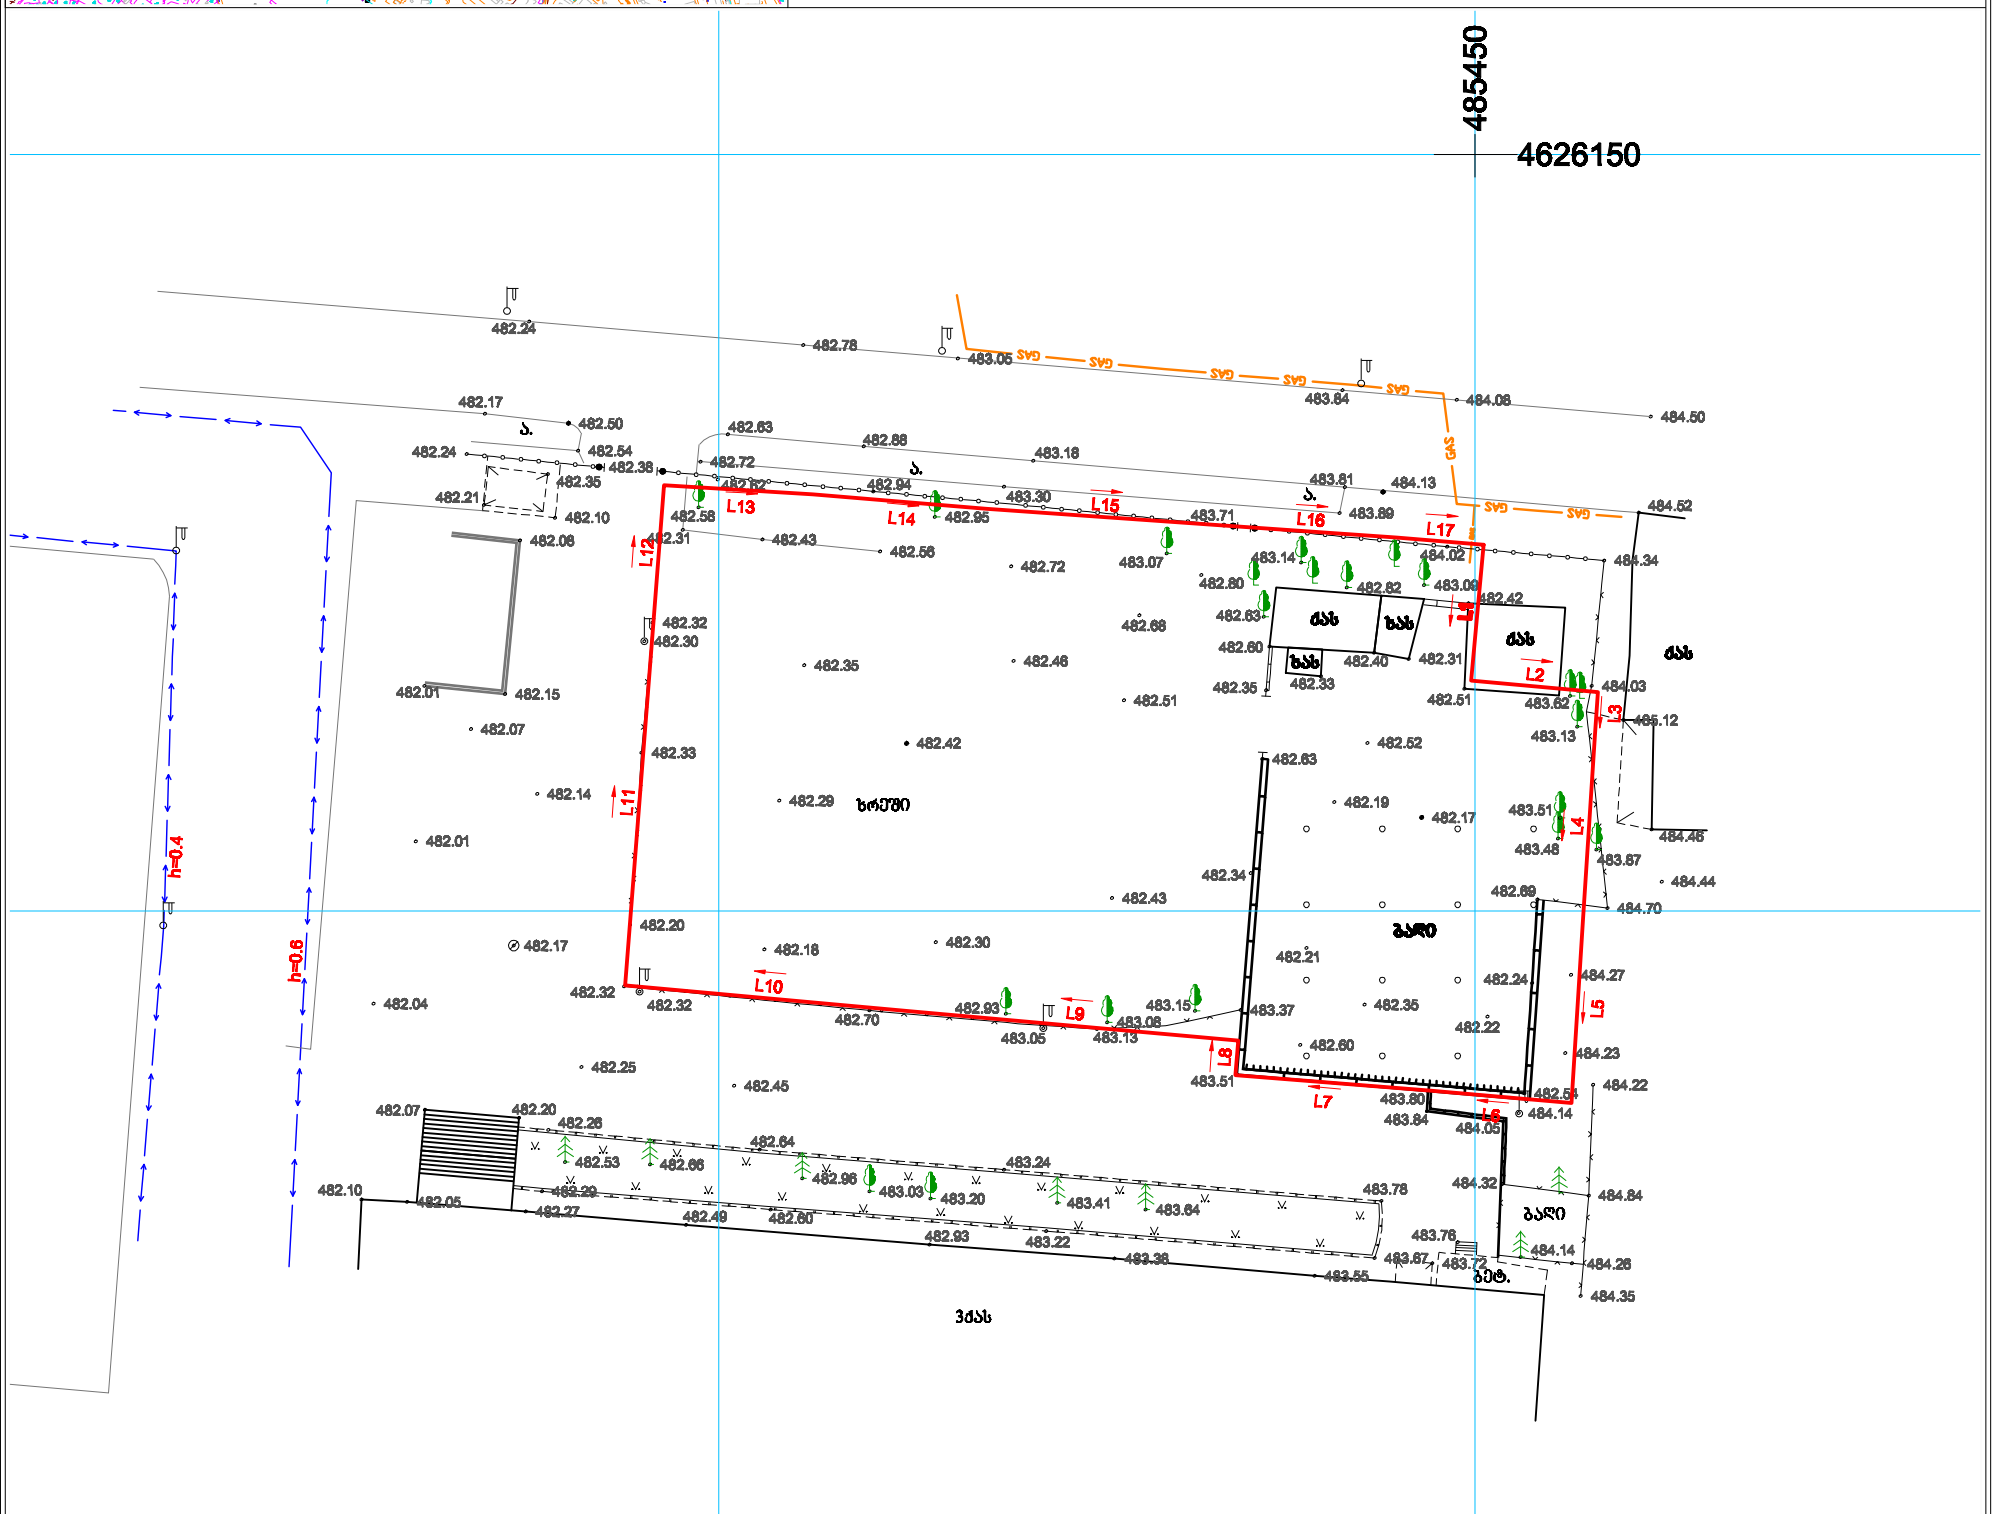

485450
4626150
L1
L2
L3
L4
L5
L6
L7
L8
L9
L10
L11
L12
L13
L14
L15
L16
L17
h=0.4
h=0.6
GAS
ბაღი
ბაღი
ბაღი
ბაღი
ბაღი
ბაღი
ბეტ.
ბეტ.
ბეტ.

საქართველოს იუსტიციის სამინისტრო
საჯარო რეესტრის ეროვნული სააგენტო

სარეგისტრაციო წარმოების შეჩერების ფაქტობრივი საფუძვლების ამსახველი ნახაზი

სკადასტრო აზომვითი ნახაზის ელექტრონული და ქაღალდის ვერსიები არ შეესაბამება ერთმანეთს
(შეიპში შენობას არ უწერია მშენებარე)

რეგისტრაციის ნომერი № 882015152988
მომზადების თარიღი 20.03.15

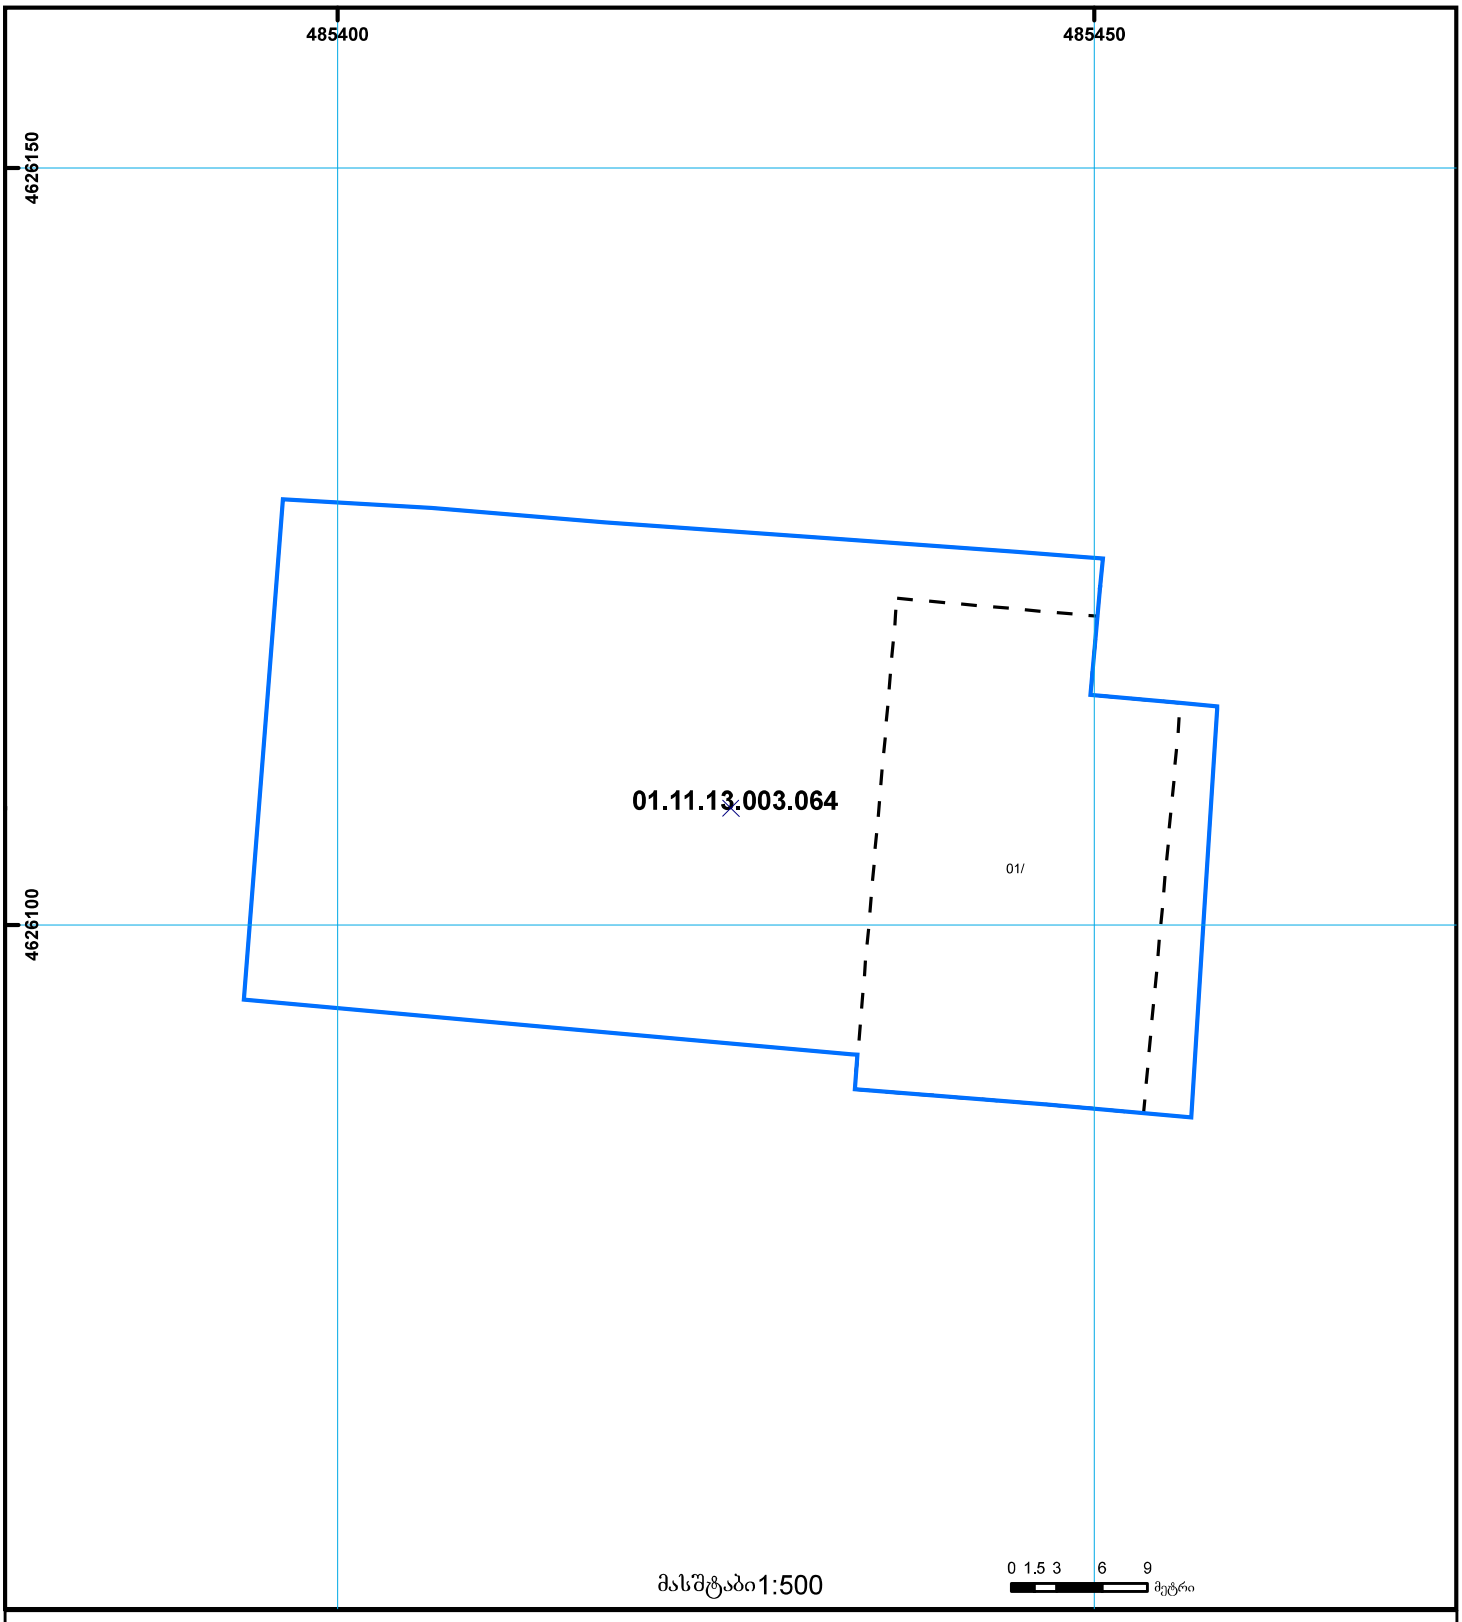

01/2 შენობა-ნაგებობა, პირობითი ნომერი/სართულიანობა
სერვიტუტი
ხაზობრივი ნაგებობა
მიწის ნაკვეთის საკადასტრო საზღვარი
მშენებარე ნაგებობა
UTM (საერთაშორისო) სისტემის კოორდ.

საჯარო რეესტრის ეროვნული სააგენტო თბილისი 0102 წმ. ნიკოლოზის/ნ. ჩხეიძის ქ. 2 ტელ.: (995 32) 91 04 27; ფაქსი: (995 32) 91 03 41
საჯარო რეესტრის ეროვნული სააგენტო თბილისი დ. აღმაშენებლის გამზ. 89/24 ტელ: (995 32) 94 13 65
www.napr.gov.ge