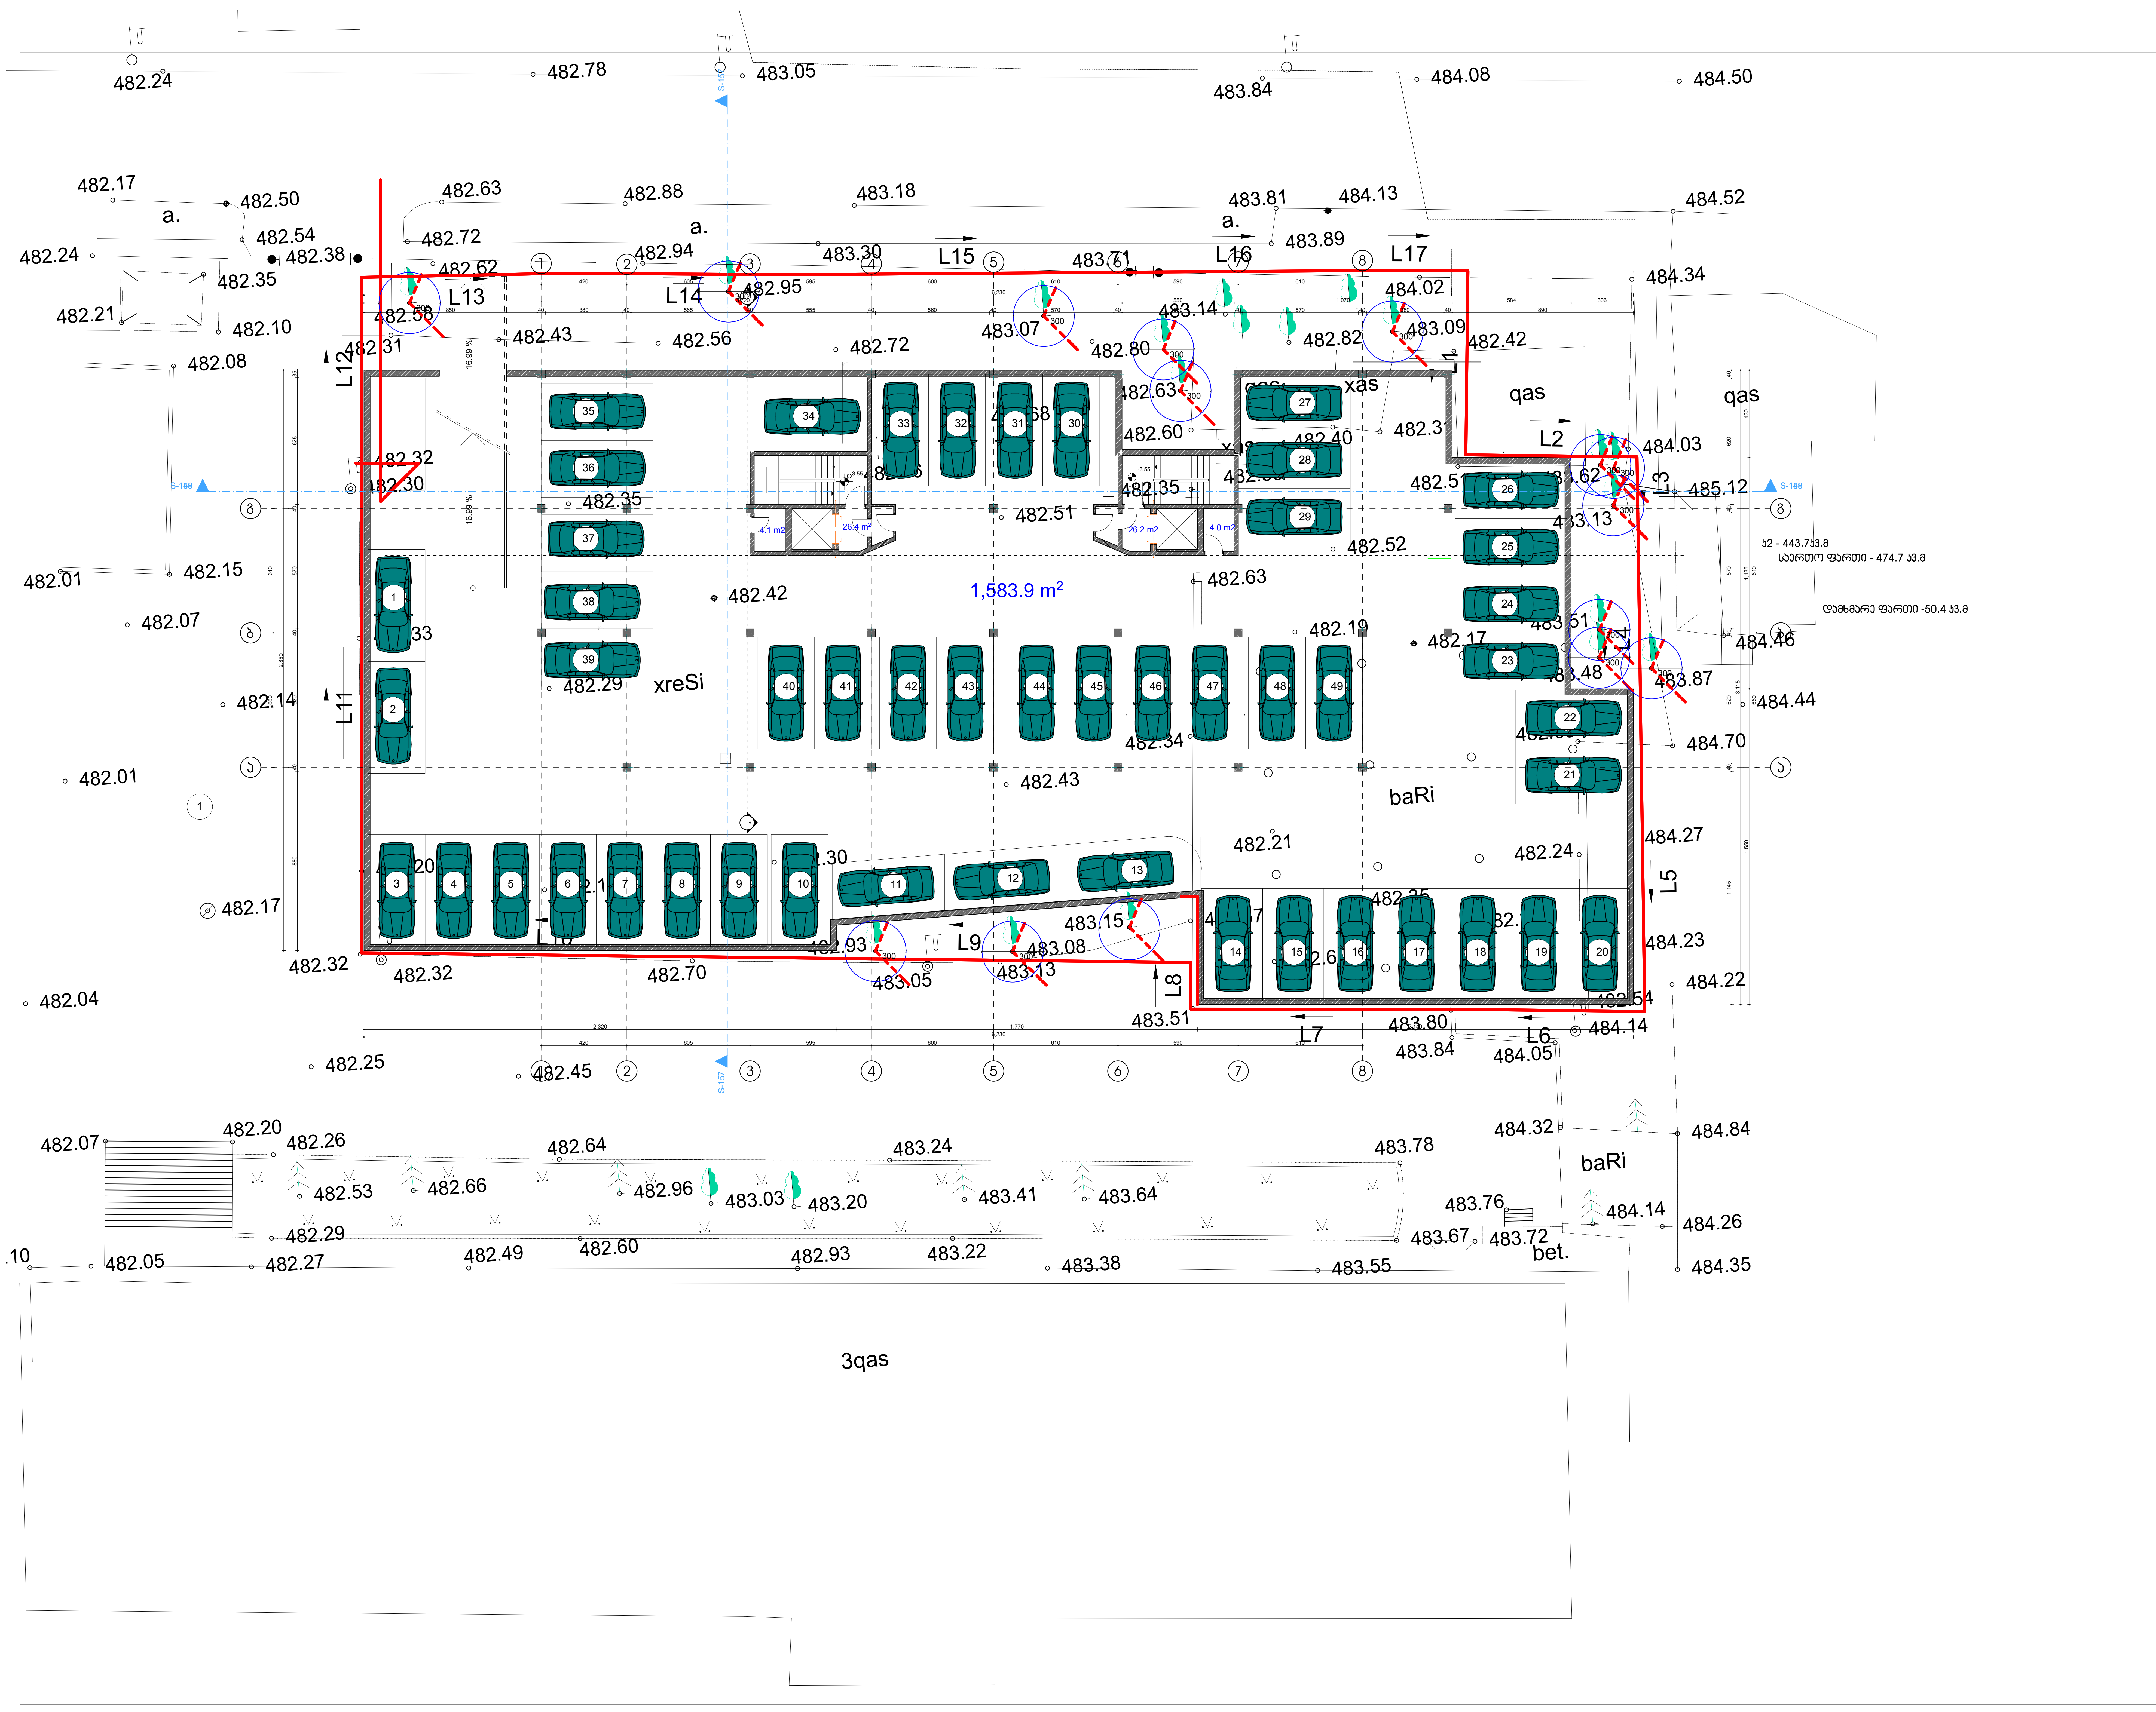

სიტუაციური სქემა | KEY PLAN



პირობითი აღნიშვნები | LEGEND

ჭრილის ხაზი

ღერძის ხაზი

ხის ტოპოგრაფიული ადგილმდებარეობა D-300 sm

ტექნ.ეკონომიკური მაჩვენებლები

საცხოვრებელი ფართი	8007.3 m²
საზაფხულო ფართი	1195.7 m²
პარკინგის ფართი	1583.9 m²
დამხმარე ფართი	8.1 m²
სადარბაზოს და კიბის უჯრედის ფართი	979.5 m²
განაშენიანების კოეფიციენტი K1	841.1 m²
განაშენიანების ინტენსივობის კოეფიციენტი K2	9463.6 m²

პარკინგი 69 მანქანაზე
დახურული 49 მანქანაზე
ღია პარკინგი 20 მანქანაზე

შენიშვნები | NOTES

* ნახაზი შესრულებულია სანტიმეტრებში.

* ნახაზზე მოცემულია კონსტრუქციული ფილის ნიშნულები

დამკვეთი CLIENT: შპს "ჯიბი ინვესთმენთს"

პროექტი PROJECT

მისამართი ADDRESS: ქალაქი თბილისი , მუხიანის II მ/რ , კორპუსი N32 , მიმდებარედ

თანამდებობა	გვარი	ხელმოწერა
მთ.არქიტექტორი	ს.ავალიანი	[signature]
დაამუშავა	ს.ავალიანი	[signature]
კონსტრუქტორი	თ.მაცაბერიძე	[signature]

არქიტექტურული ნაწილი
ARCHITECTURE

ნახაზი DRWG.	თარიღი DATE OF ISSUE	--
ავტოსადგომის სართულის გეგმა - 3.55 ნიშნულზე	მასშტაბი SCALE	1:200
	სტადია STAGE	
	ფორმატი PAPER SIZE	A-2
	ფაილის სახელი FILE NAME	
	ფურცელი PAGES	

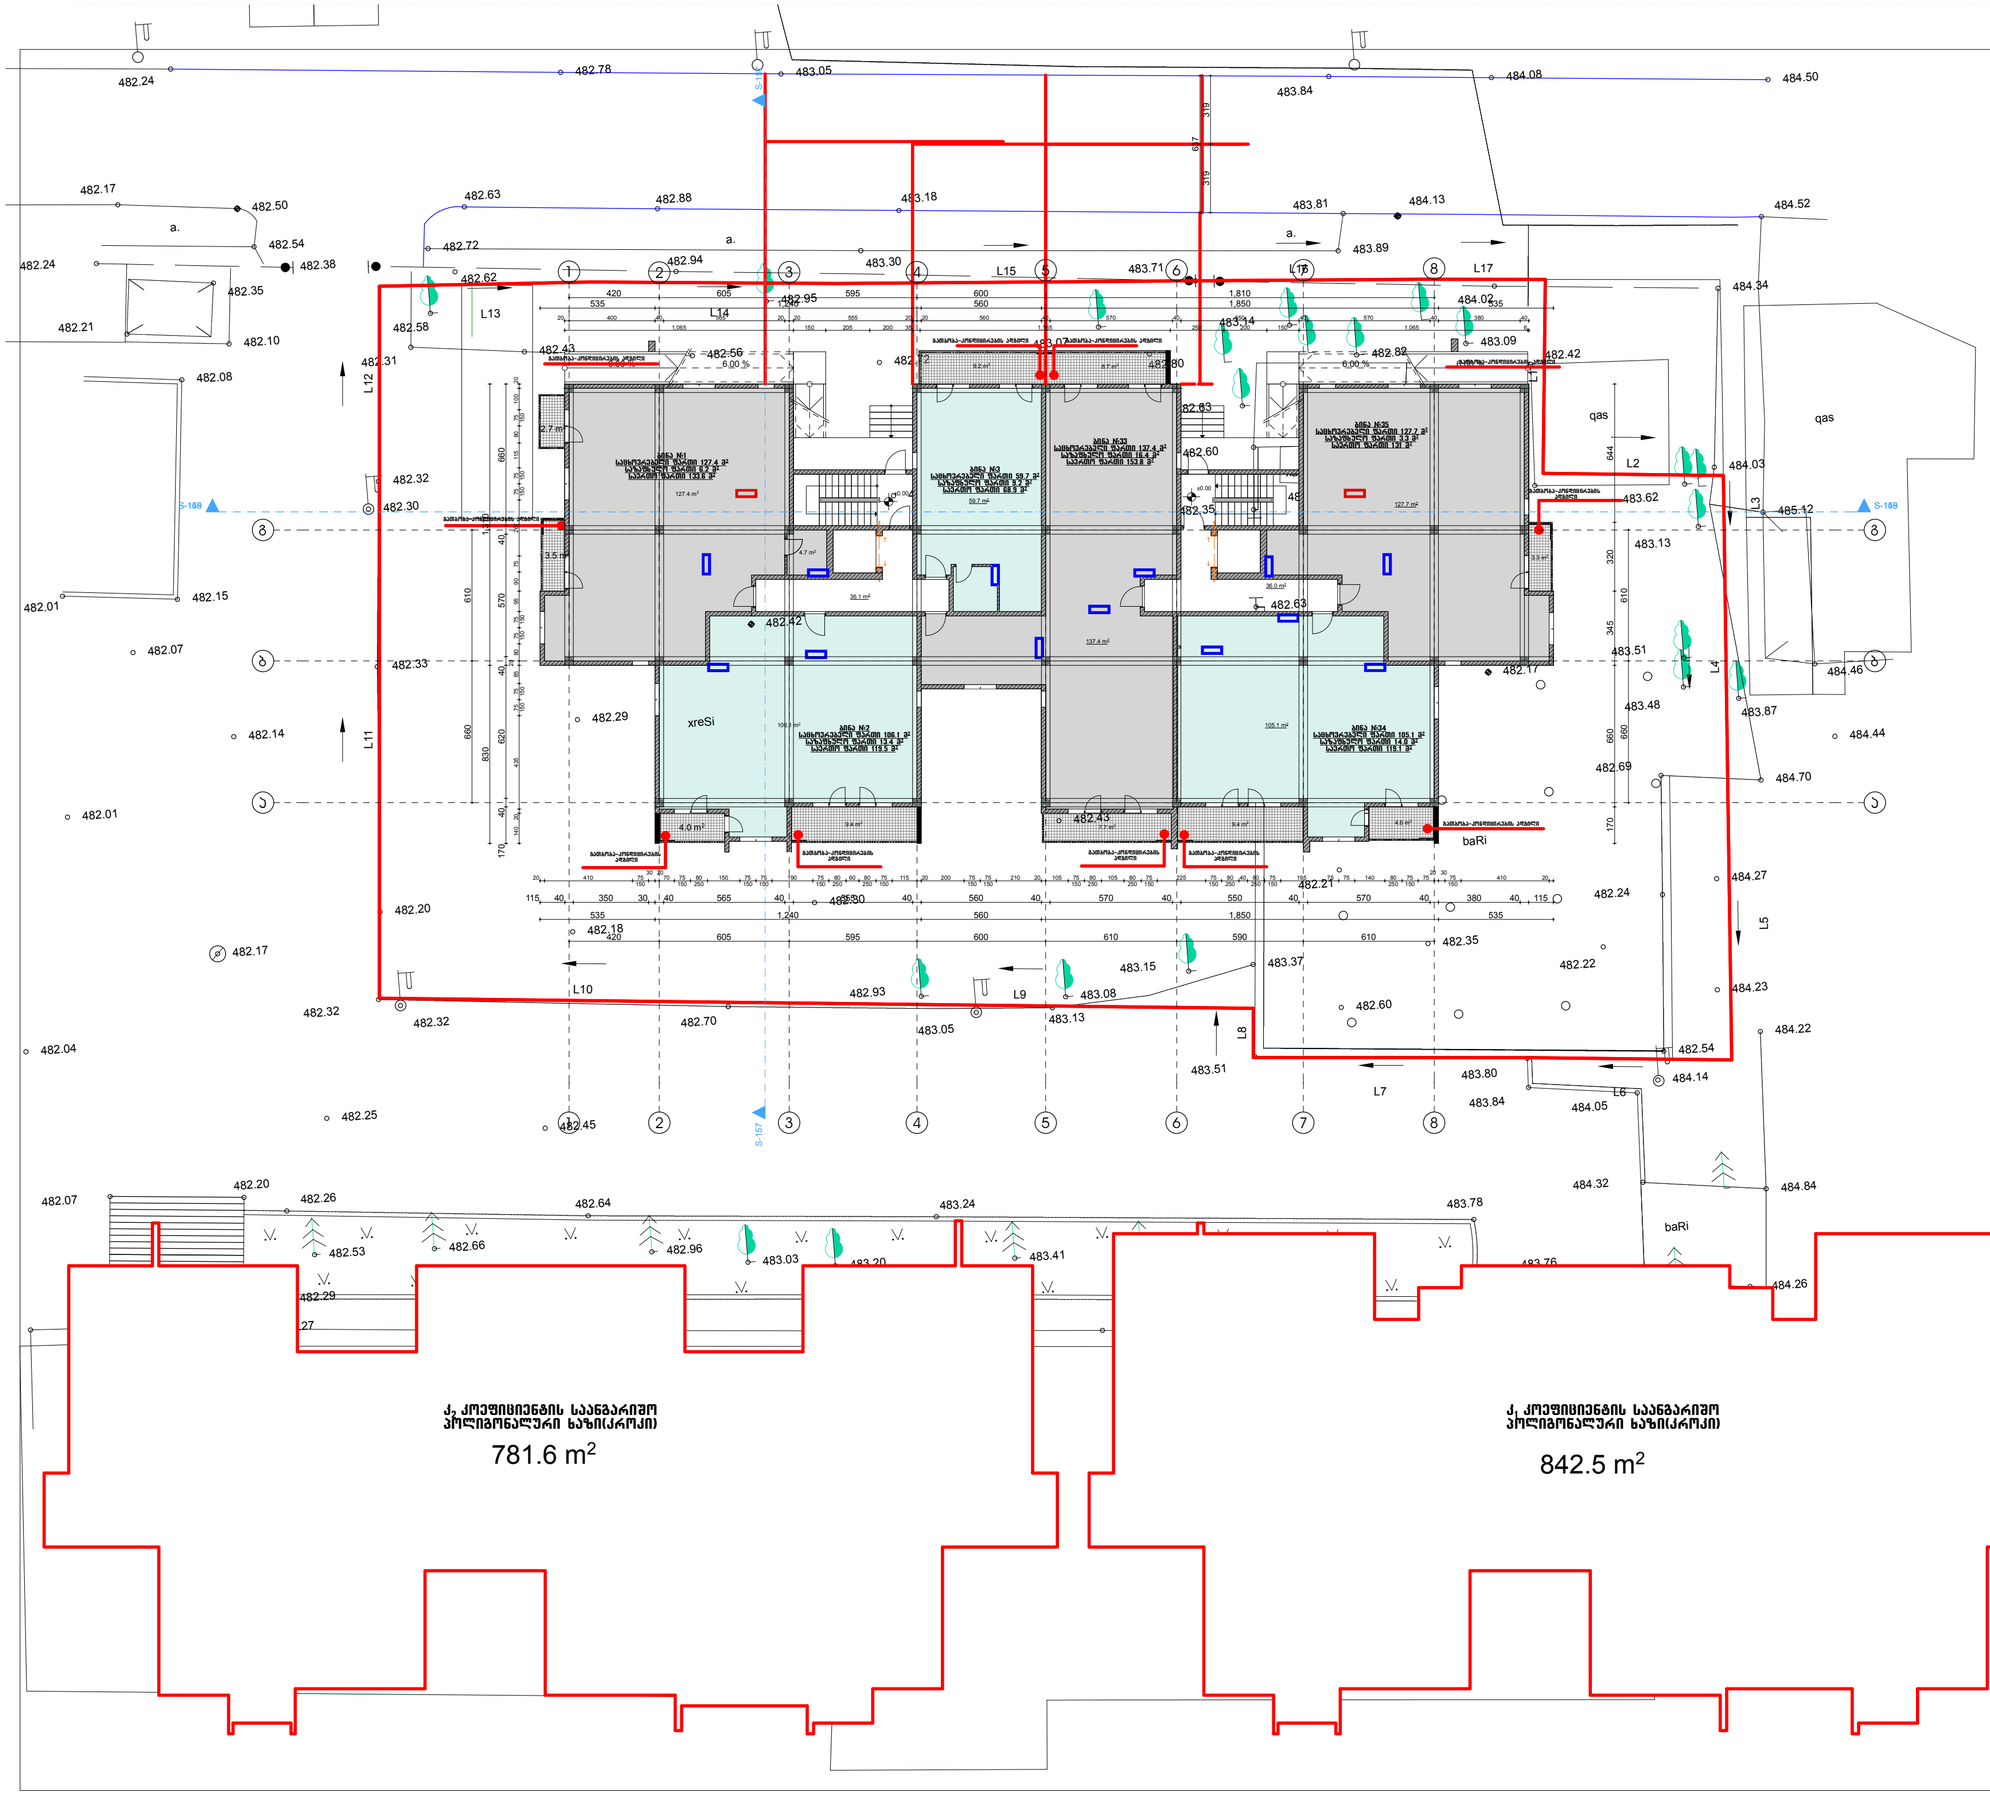

ქ$_2$ კოეფიციენტის საანგარიშო პოლიგონალური ხაზი(კრილი)

781.6 m²

ქ$_1$ კოეფიციენტის საანგარიშო პოლიგონალური ხაზი(კრილი)

842.5 m²

სიტუაციური სქემა

KEY PLAN



პირობითი აღნიშვნები

LEGEND

ჭრილის ხაზი

ღერძის ხაზი




პარკინგი 69 მანქანაზე
დახარული 49 მანქანაზე
ღია პარკინგი 20 მანქანაზე

შენიშვნები

NOTES


დამკვეთი
CLIENT
შპს "ჯიბი ინვესტმენტს"

პროექტი
PROJECT

მისამართი
ADDRESS
ქ.თბილისი მუხიანის II მ/რ, N32 პროექტის მიმდებარედ

თანამდებობა	გვარი	ხელმოწერა
მთ.არქიტექტორი	ს.ავალიანი	
დამკვეთა	ს.ავალიანი	
კონსტრუქტორი	თ.მამებაურიძე	

არქიტექტორული ნაწილი
ARCHITECTURE

ნახაზის DRWG.	თარიღი DATE OF ISSUE	--
პირველი სართულის გეგმა +0.00 ნიშნულზე	მასშტაბი SCALE	1:200
	სტადია STAGE	
	ფორმატი PAPER SIZE	A-2
	ფაილის სახელი FILE NAME	
	ფურცელი PAGES	

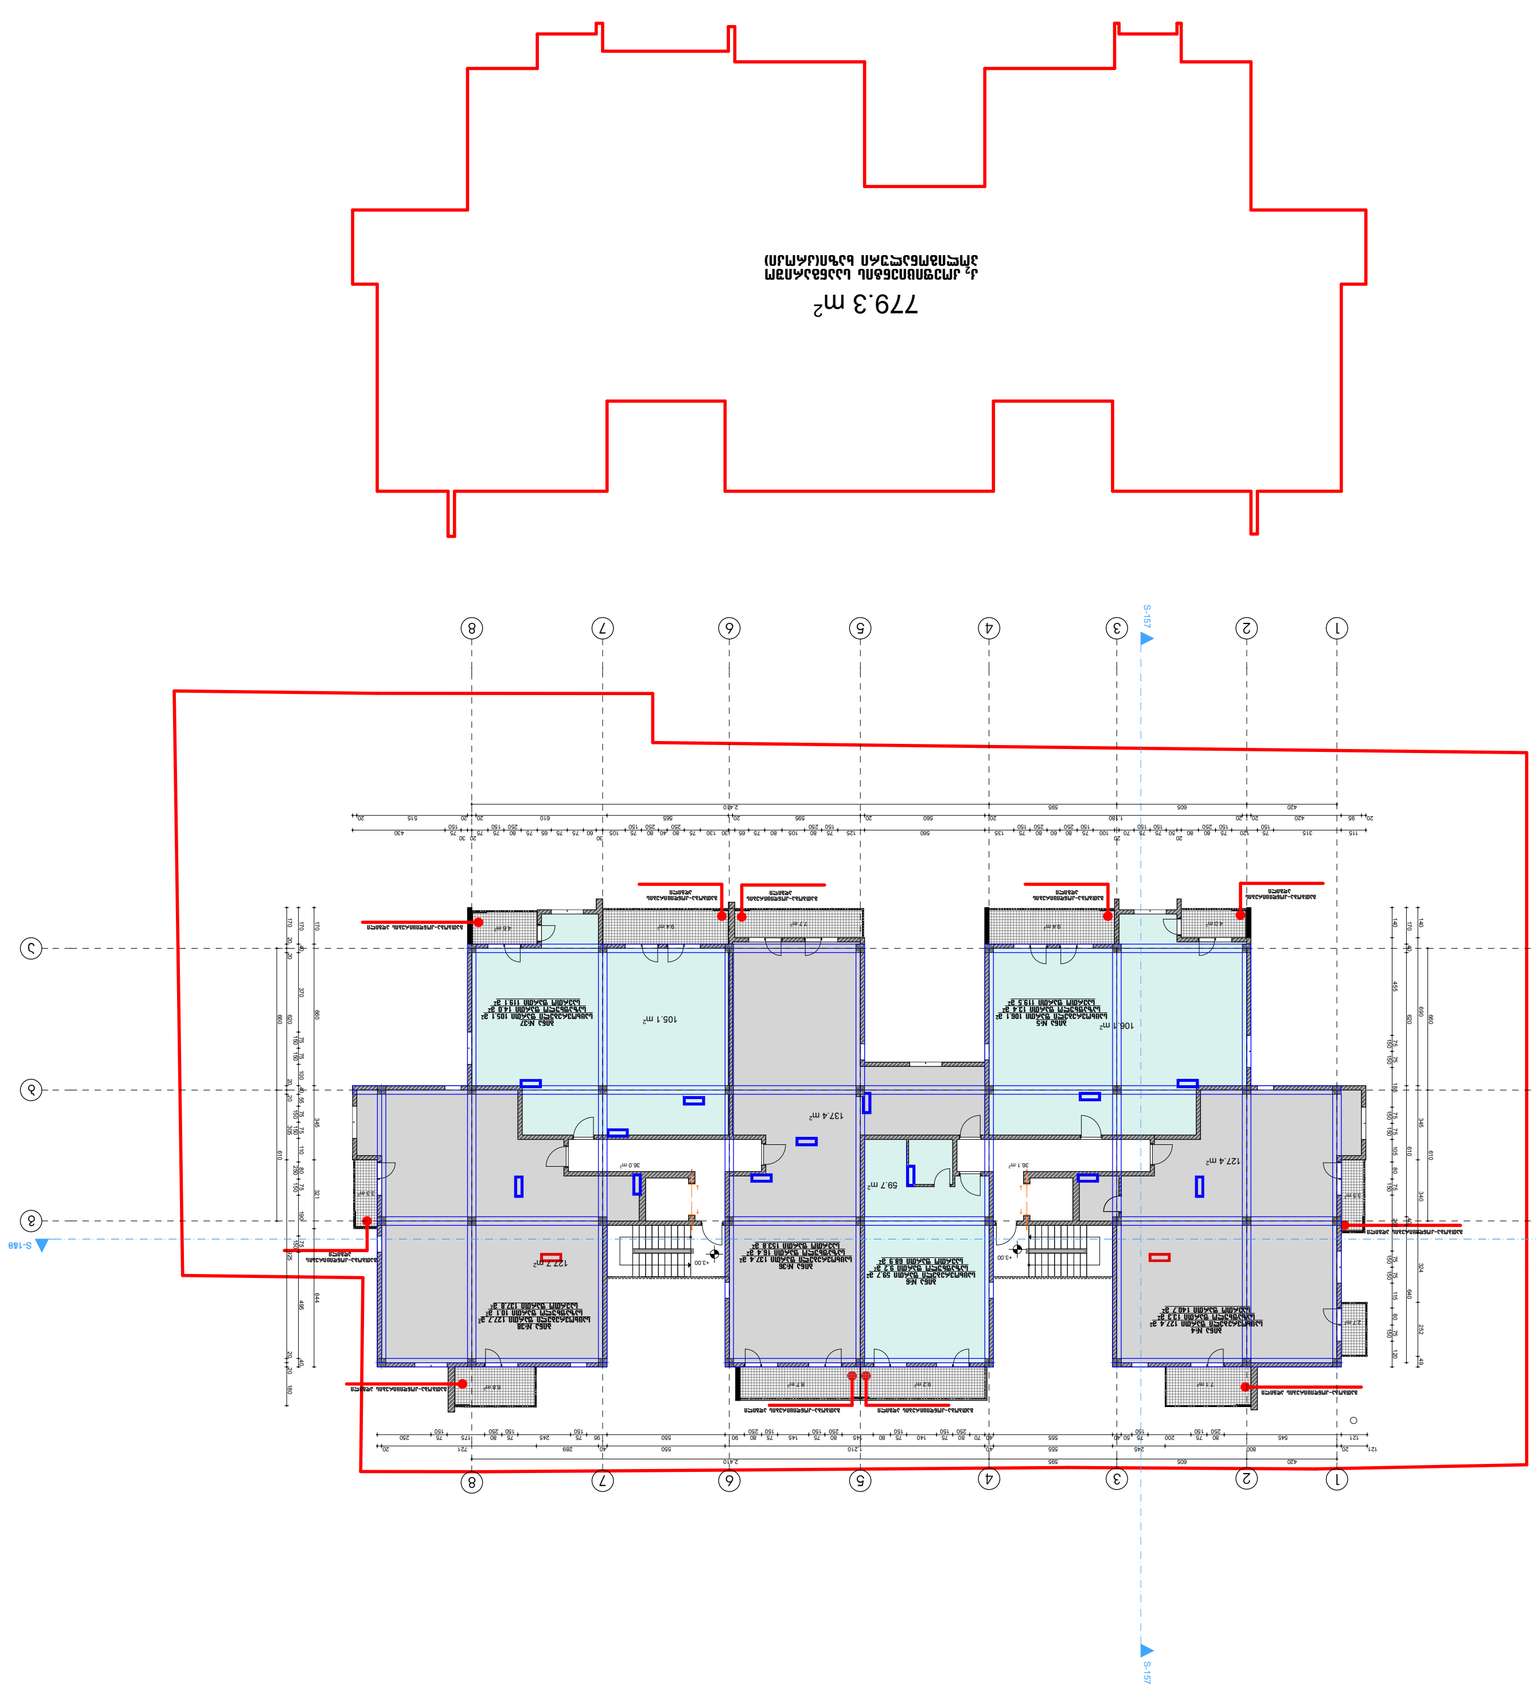




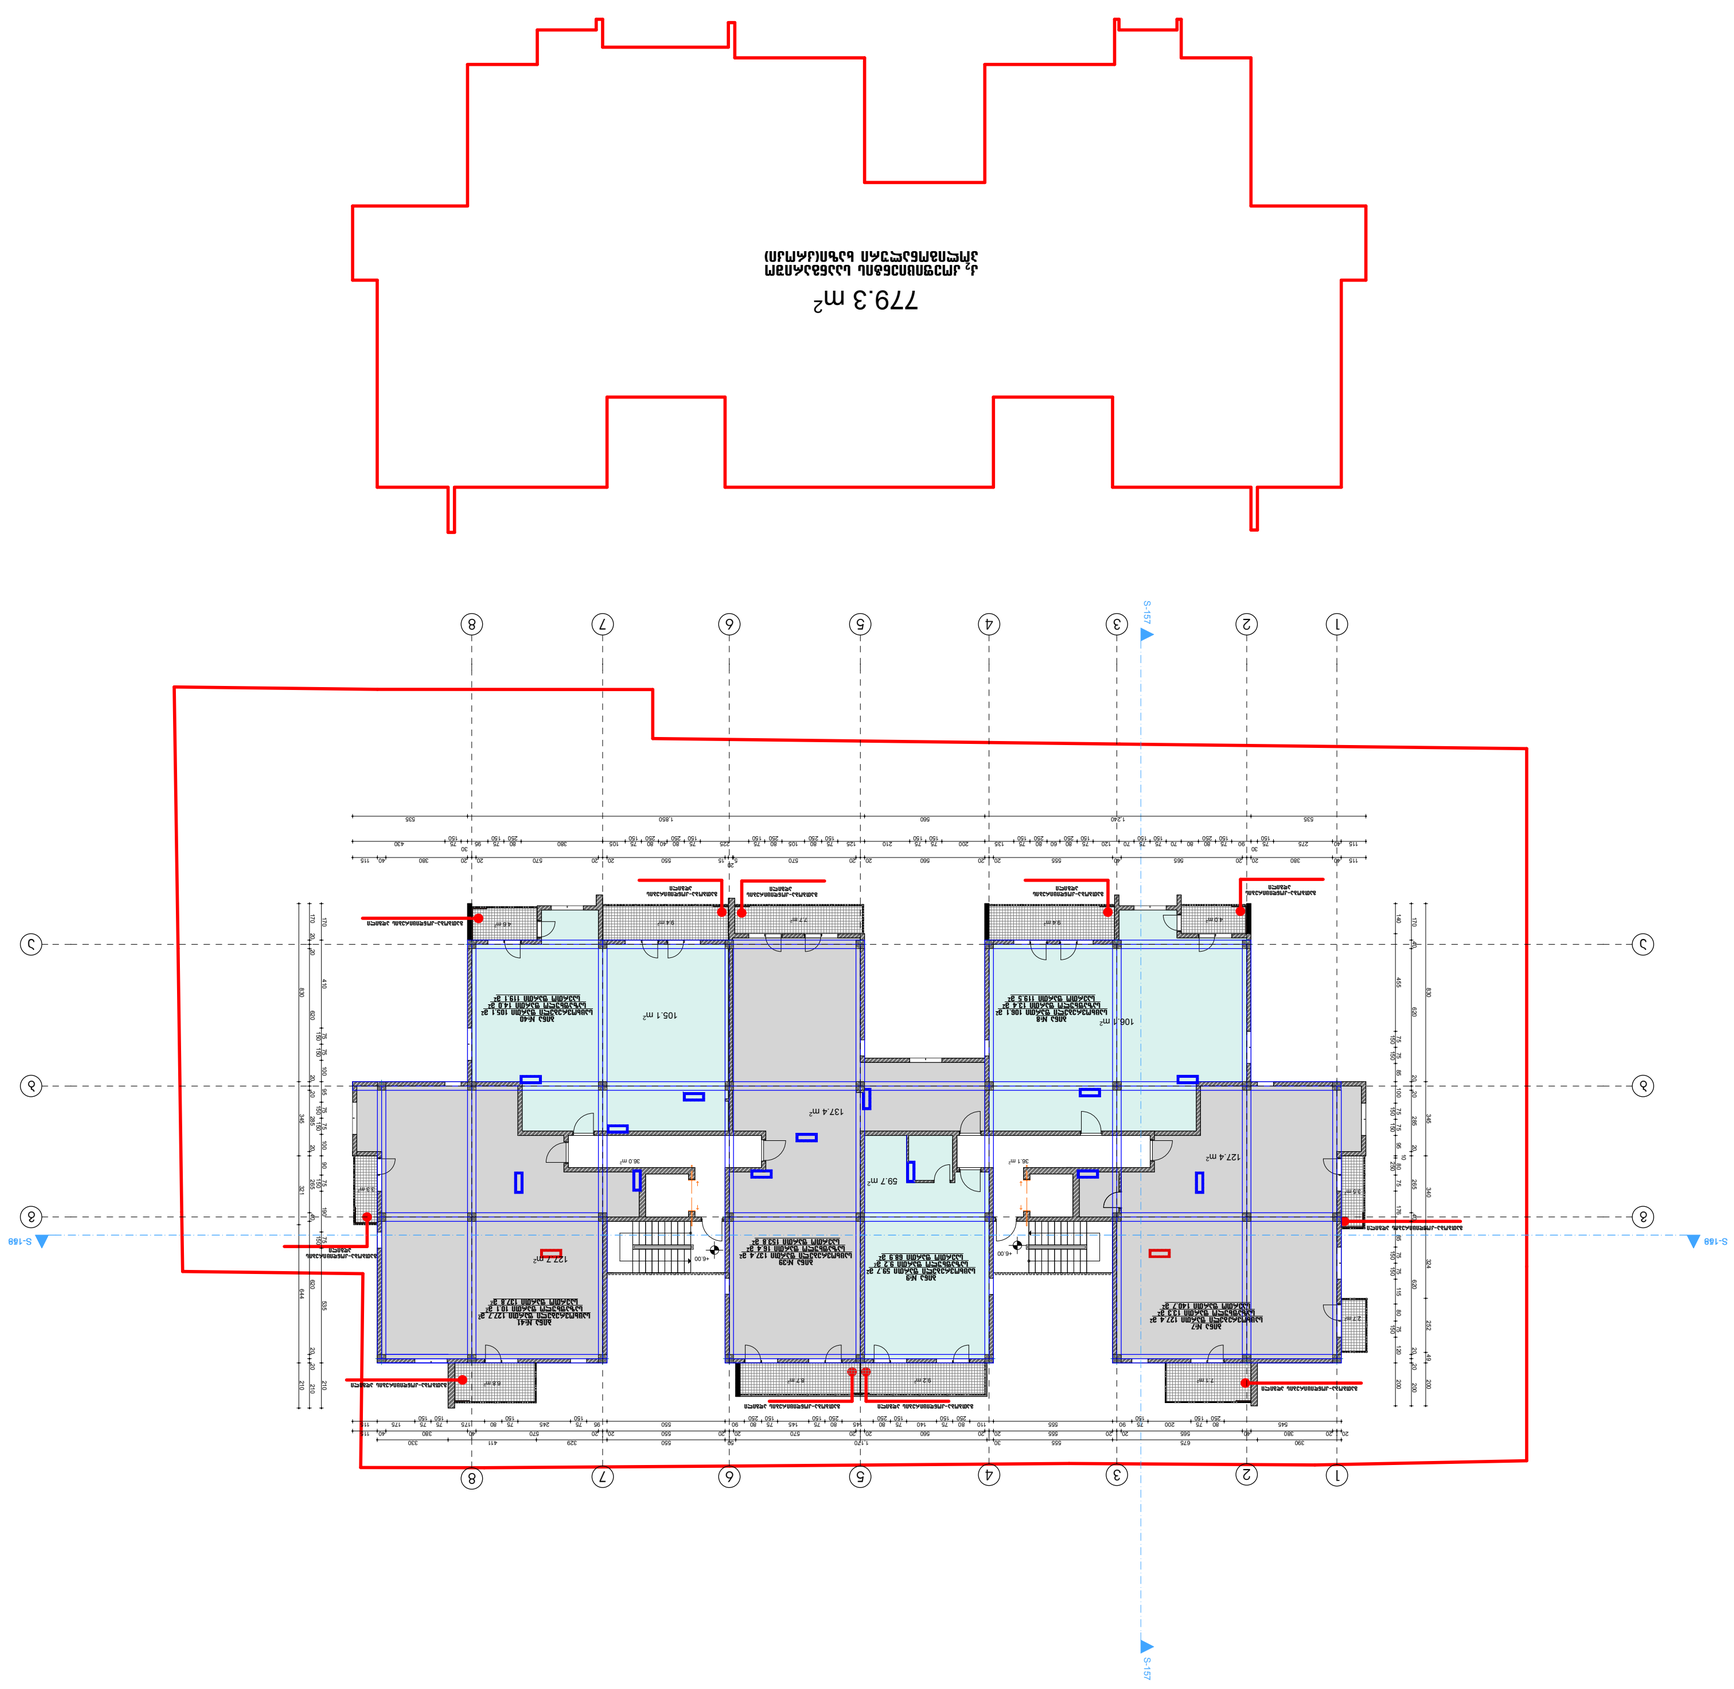


















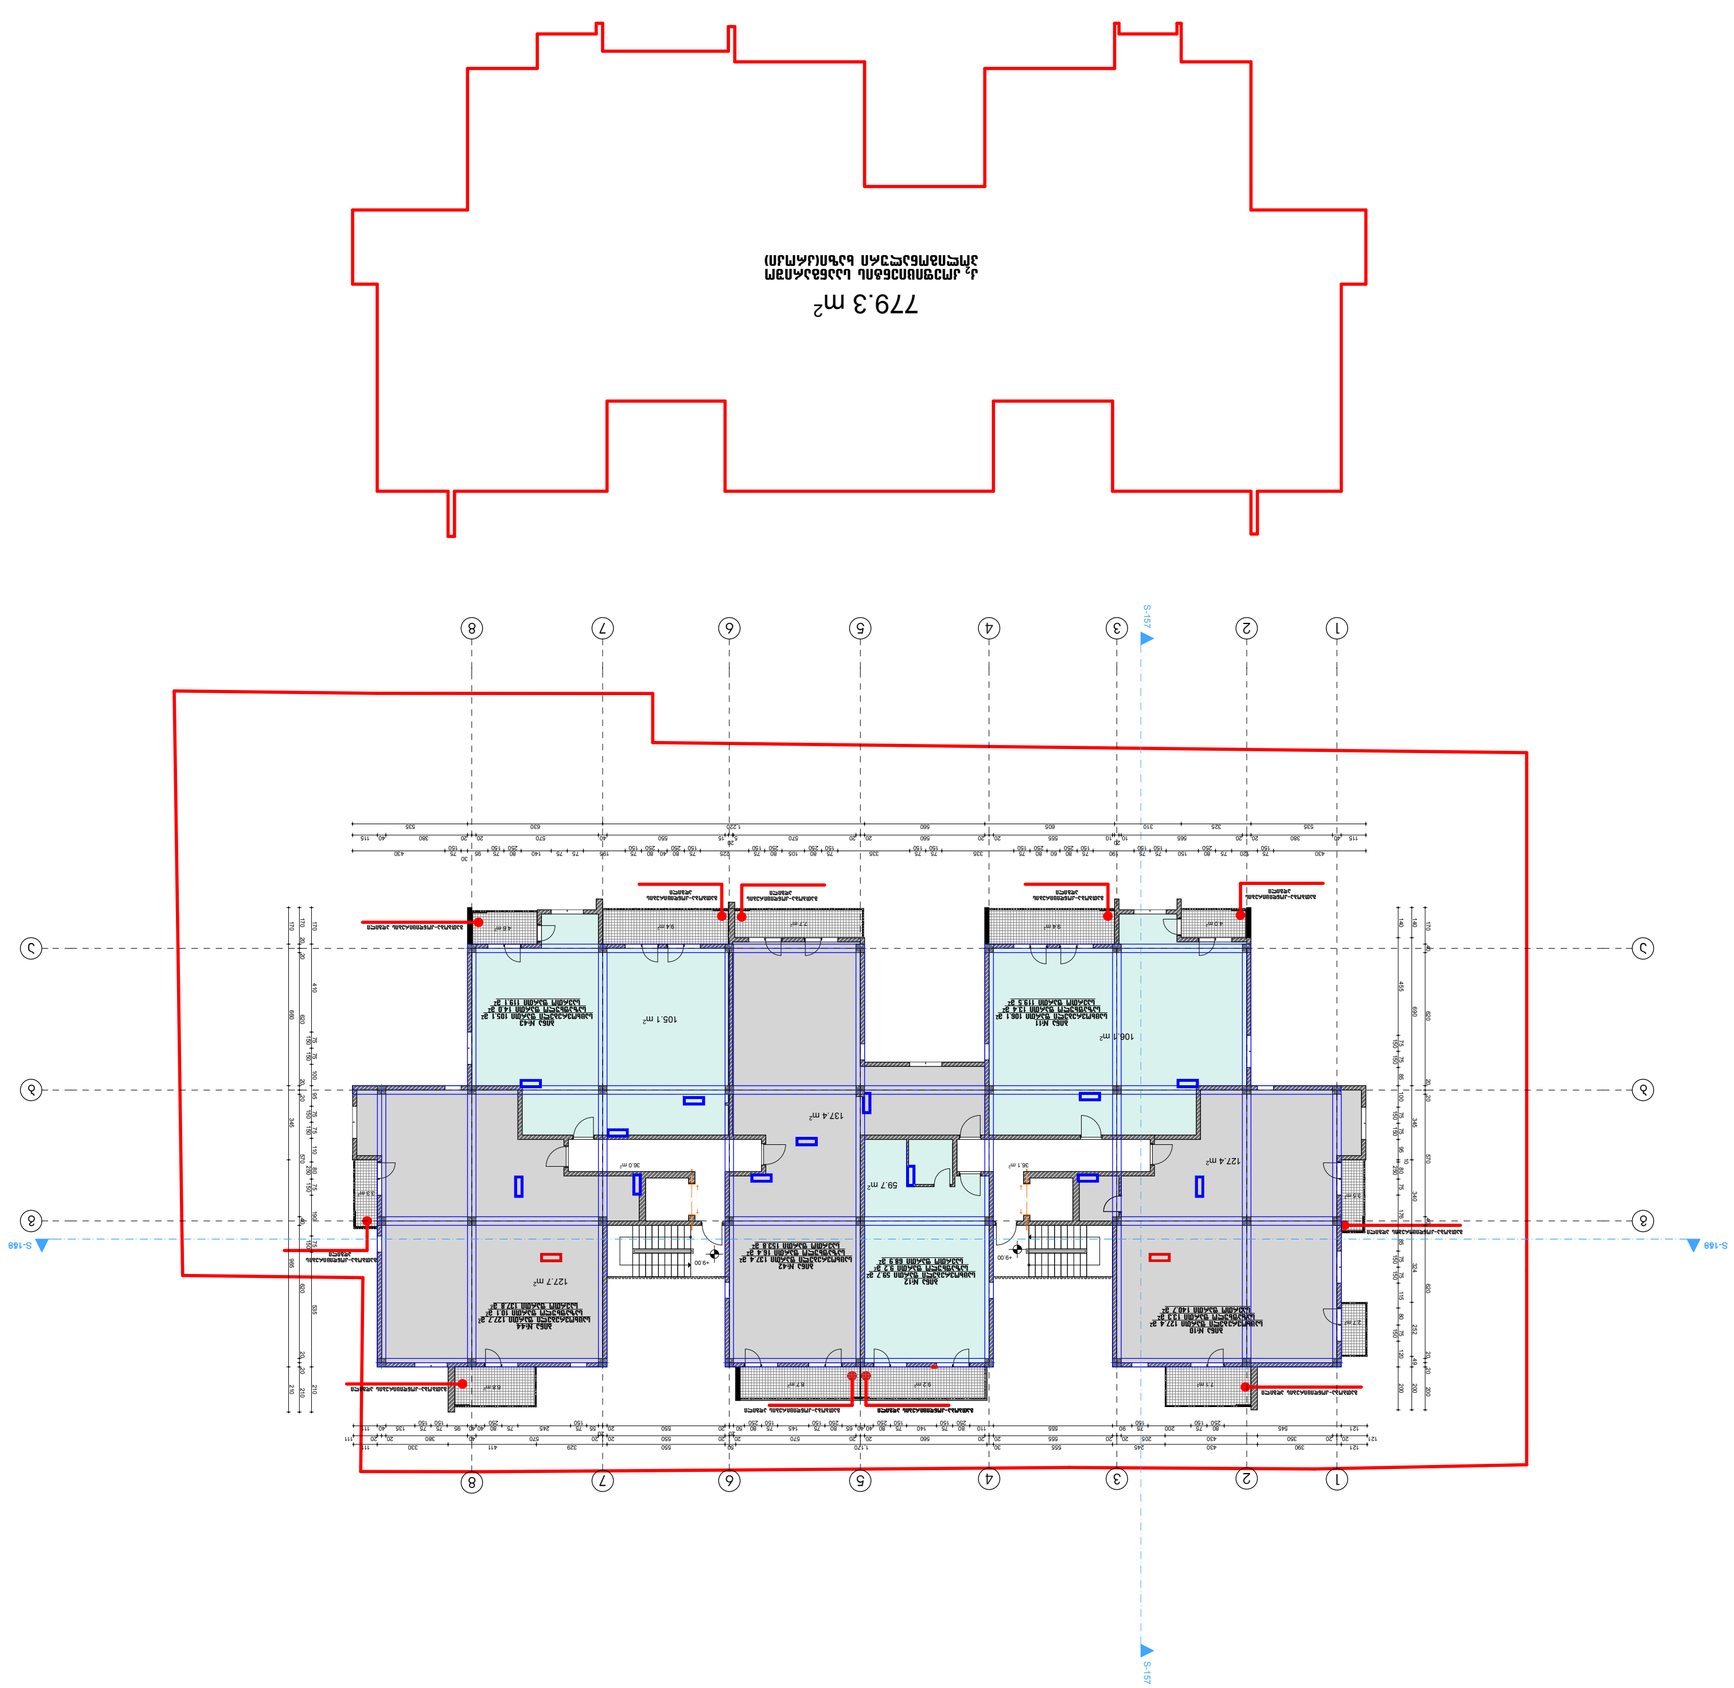











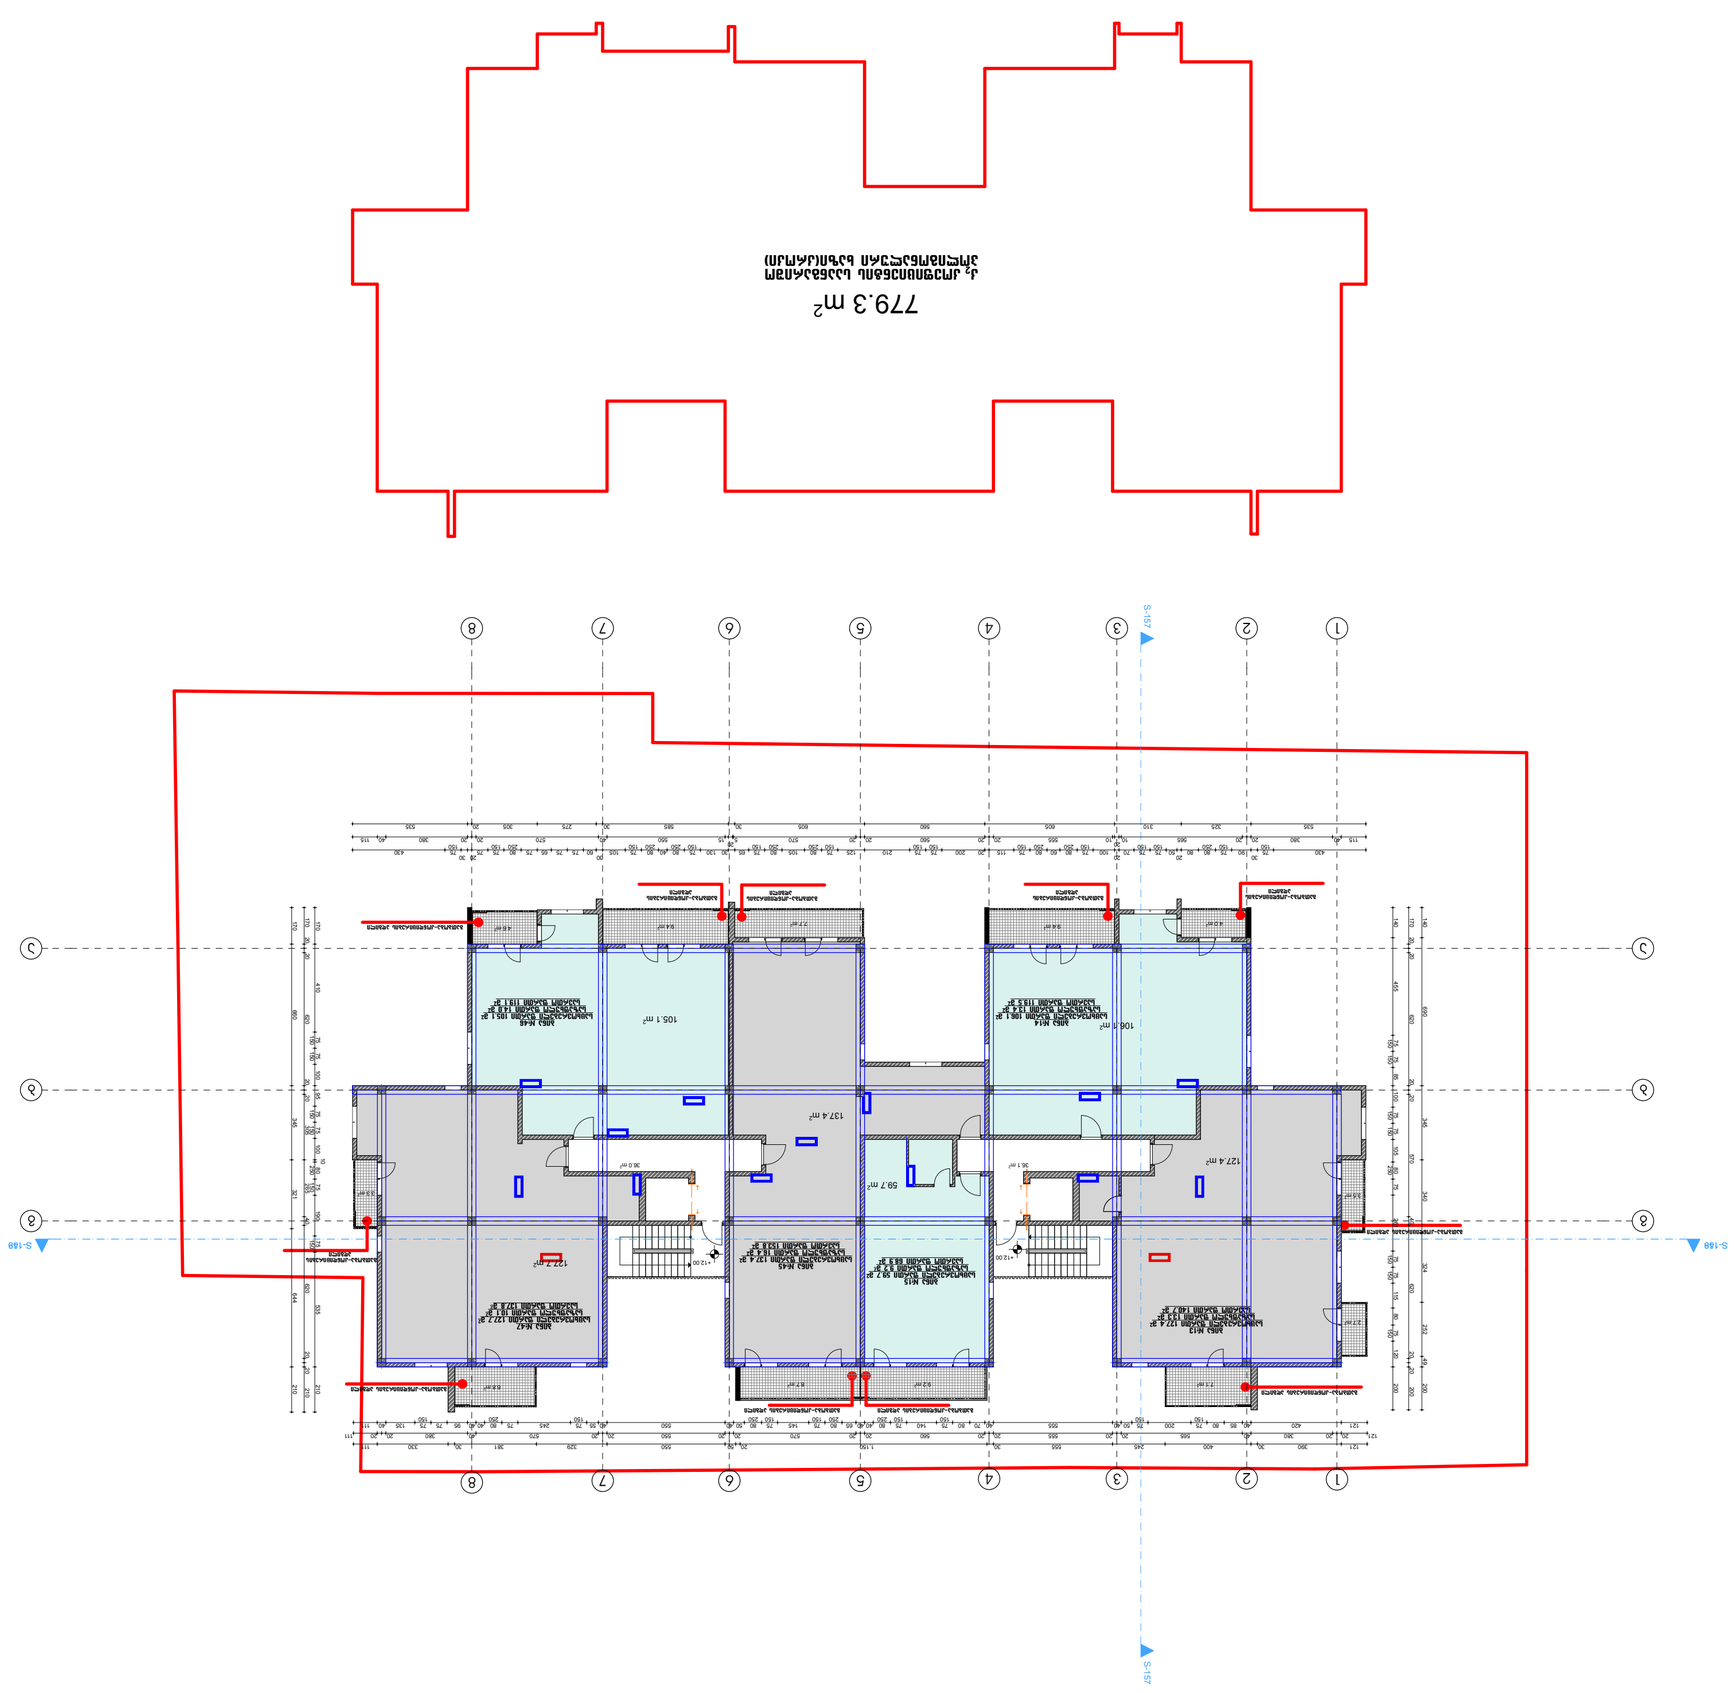



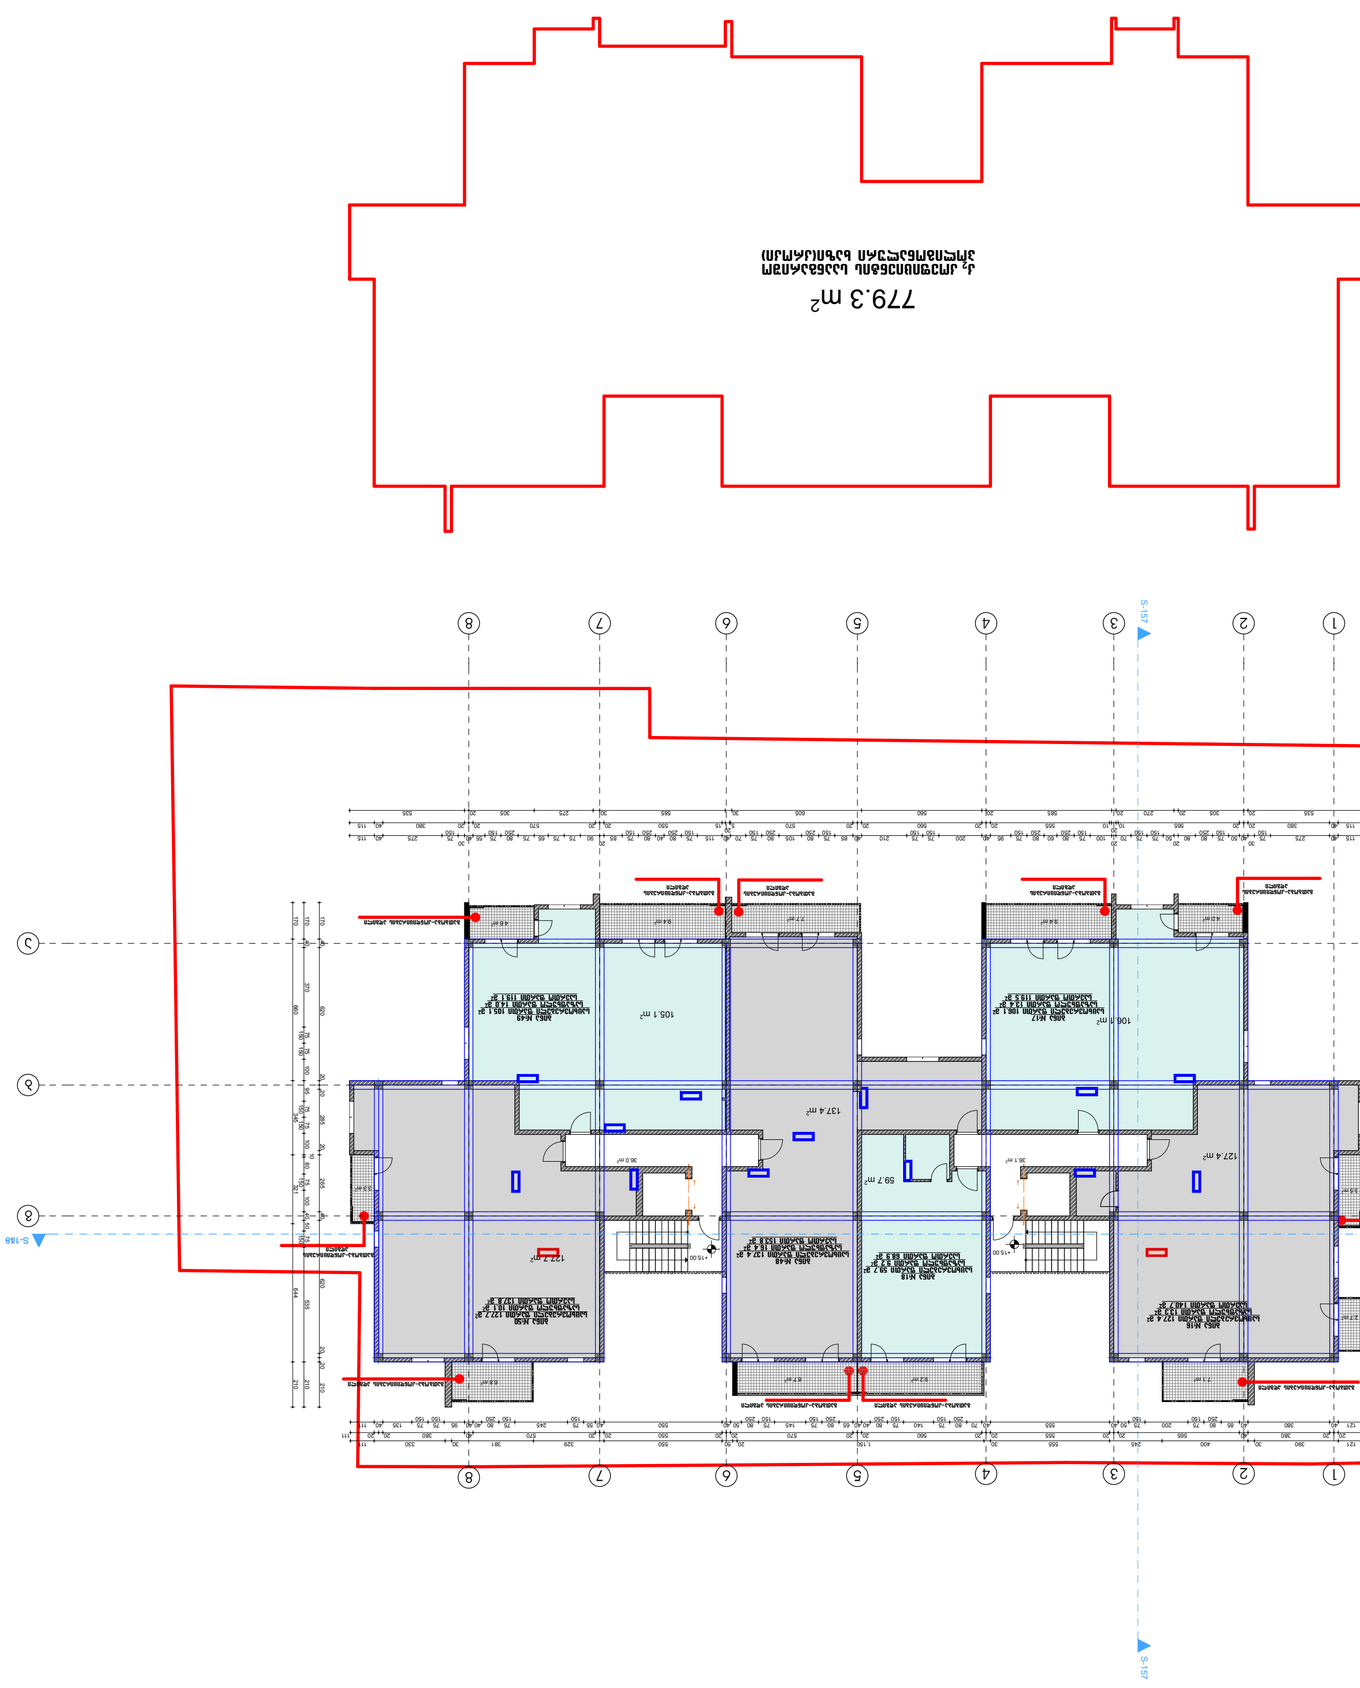









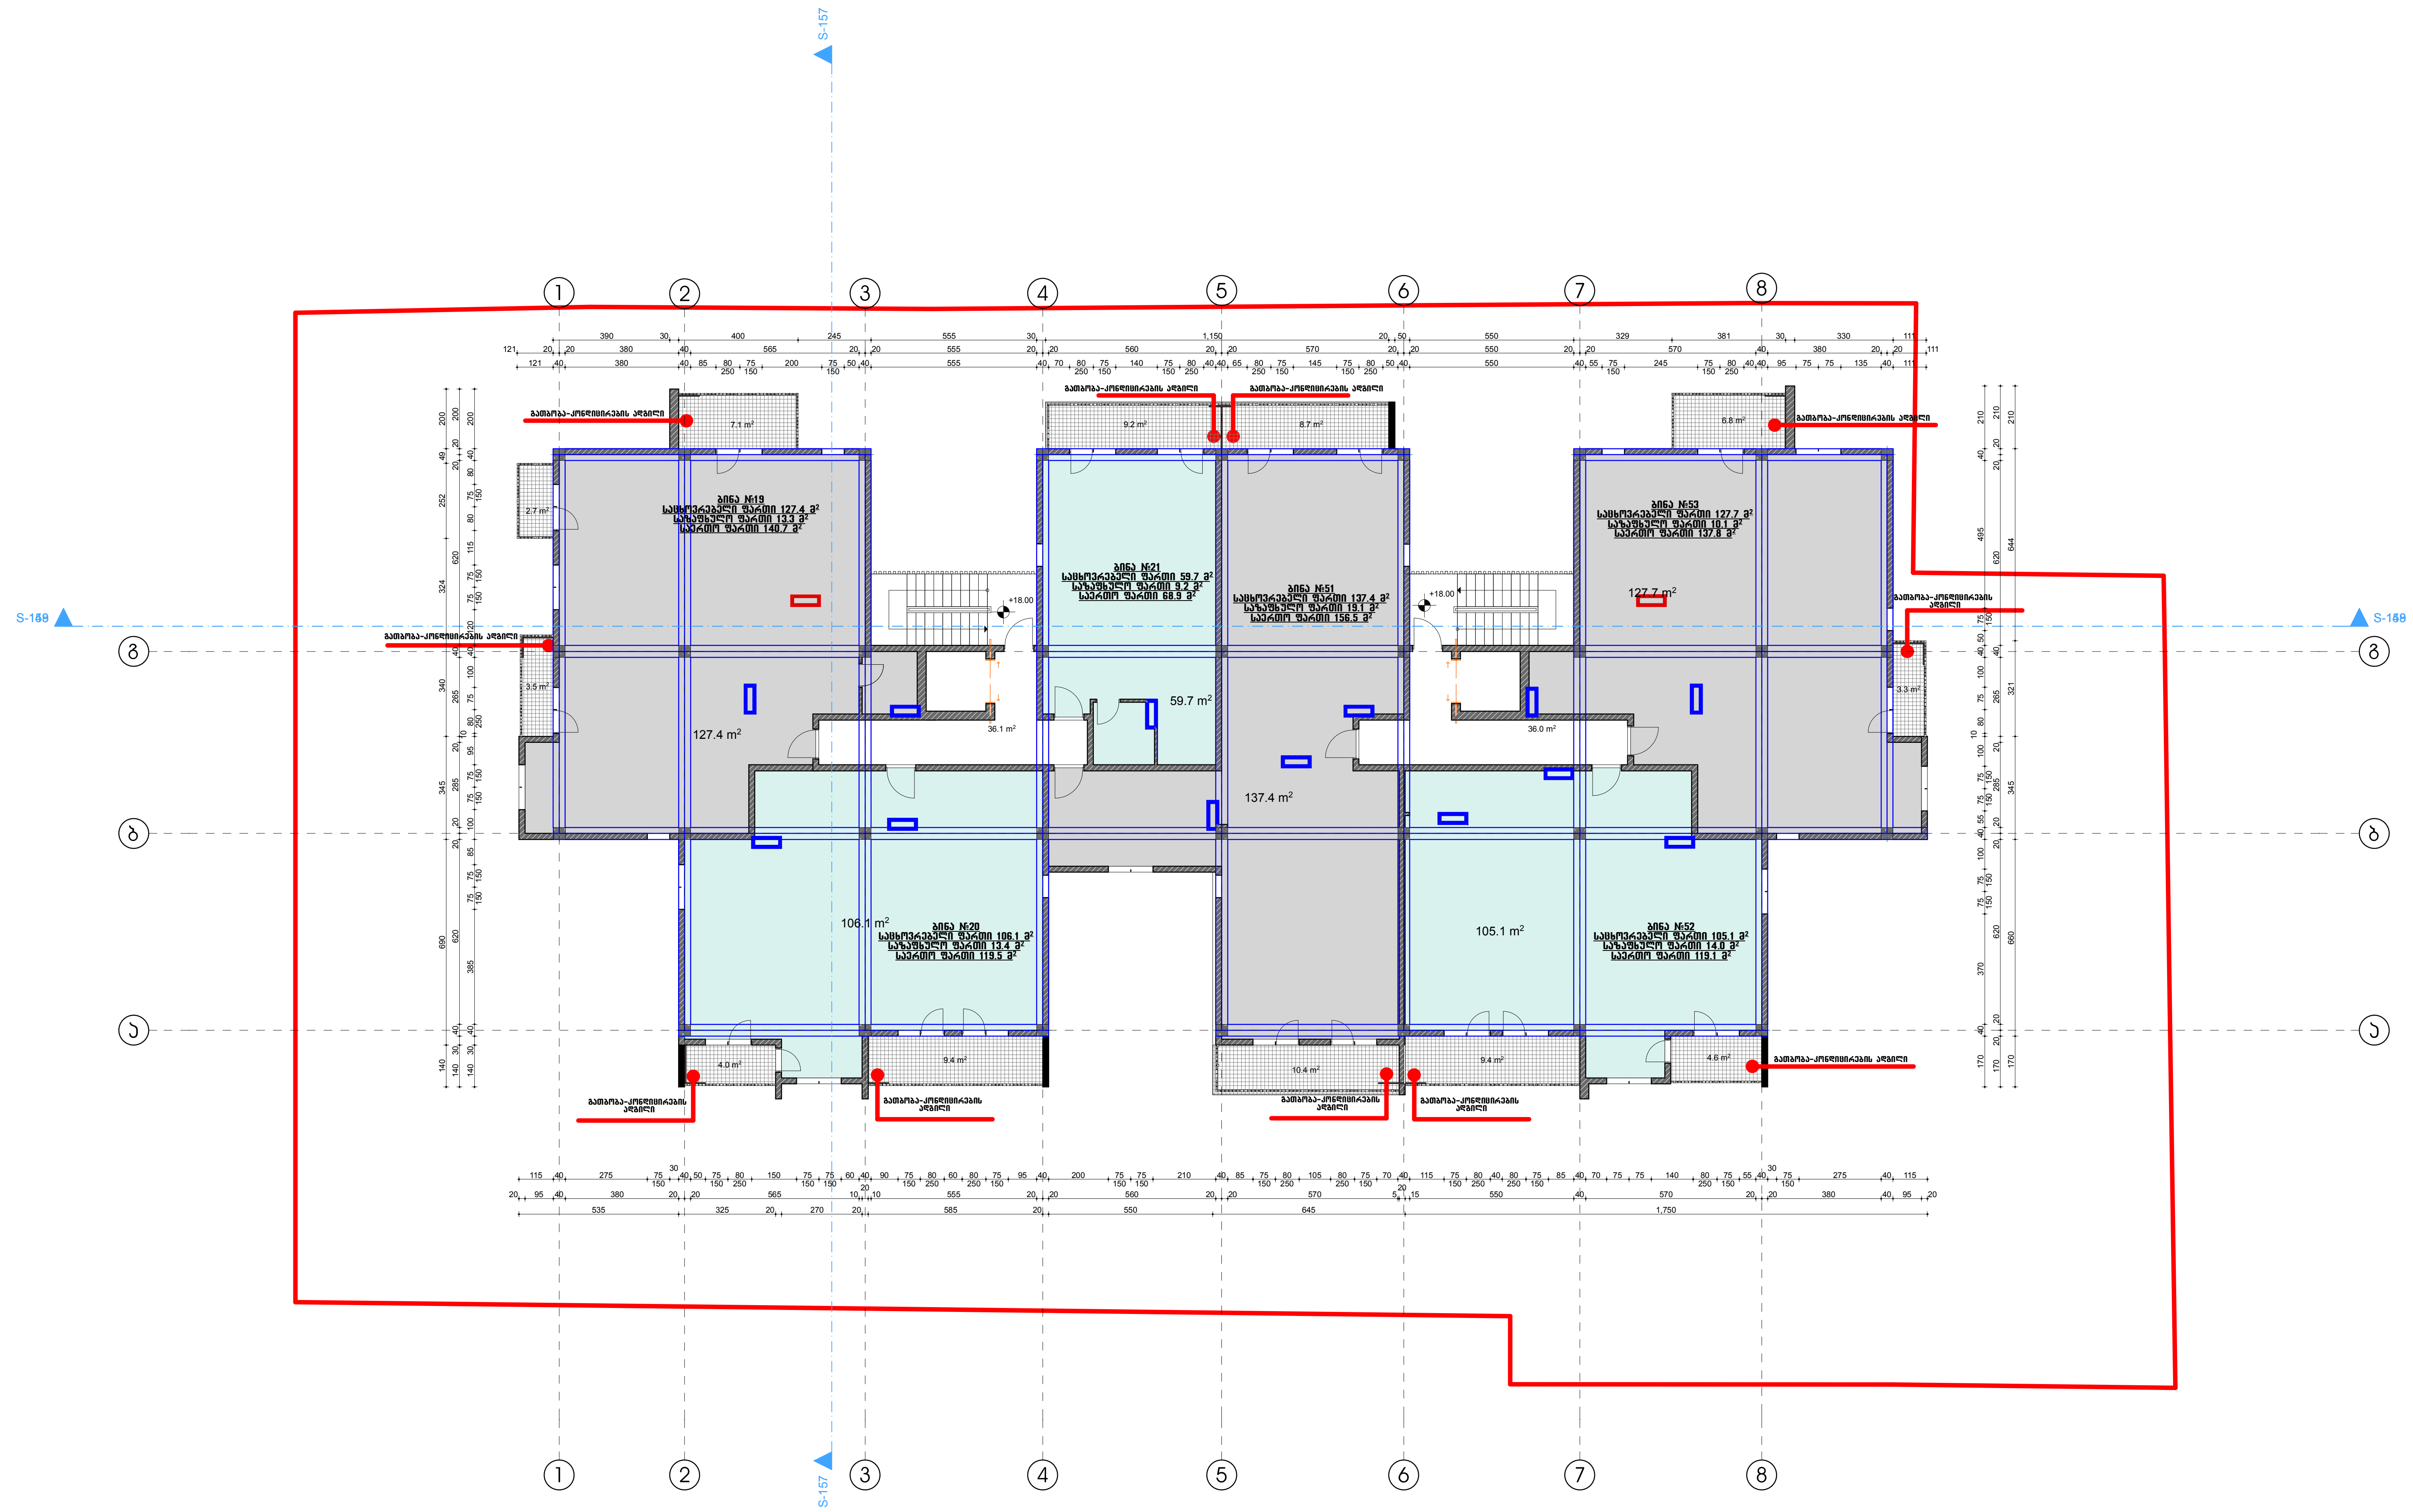

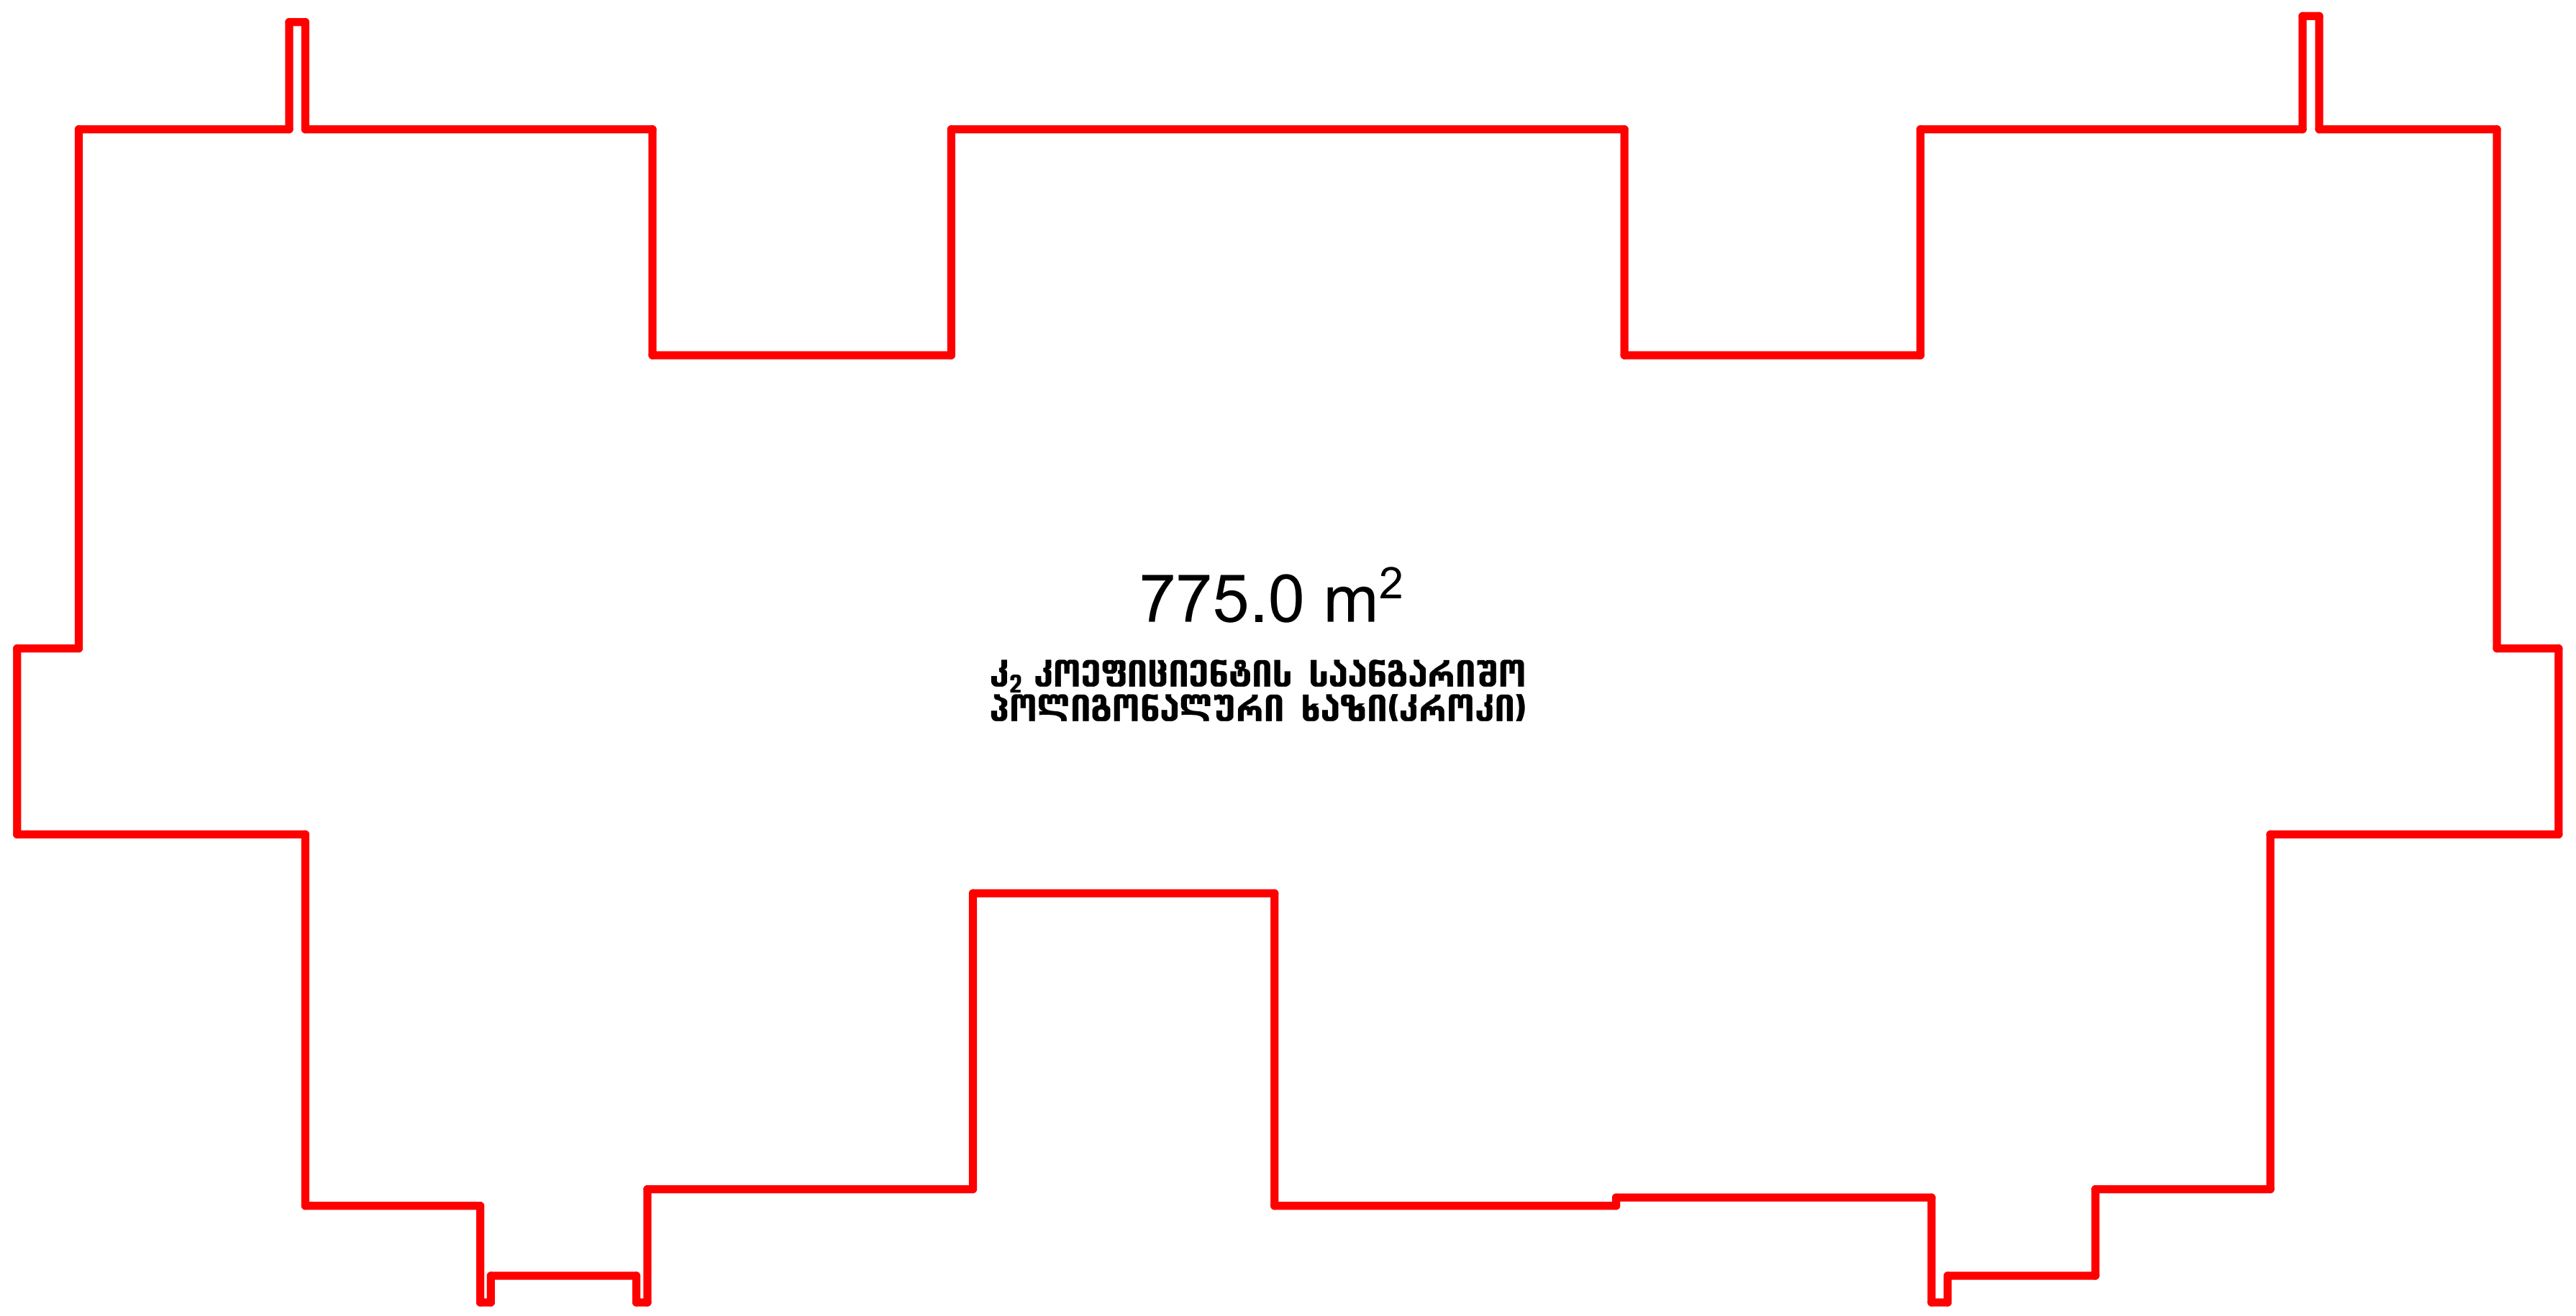

სიტუაციური სქემა — KEY PLAN



პირობითი აღნიშვნები — LEGEND

- ჭრილის ხაზი
- ღერძის ხაზი
- ხის ტოპოგრაფიული ადგილმდებარეობა D-300 sm

ტექ.ეკონომიკური მაჩვენებლები

საცხოვრებელი ფართი	663.4 m²
საზაფხულო ფართი	79.1m²
პარკინგის ფართი	0.00 m²
დამხმარე ფართი	0.00 m²
სადარბაზოს და კიბის უჯრედის ფართი	72.1 m²
განაშენიანების ინტენსივობის კოეფიციენტი K2	775.0 m²

პარკინგი 69 მანქანაზე
დახურული 49 მანქანაზე
ღია პარკინგი 20 მანქანაზე

შენიშვნები — NOTES

* ნახაზი შესრულებულია სანტიმეტრებში.
* ნახაზზე მოცემულია კონსტრუქციული ფილის ნიშნულები

დამკვეთი / CLIENT: შპს "ჯიბი ინვესთმენთს"

პროექტი / PROJECT

მისამართი / ADDRESS: ქ.თბილისი მუხიანის II მ/რ. №32 კორპუსის მიმდებარედ

თანამდებობა	გვარი	ხელმოწერა
მთ.არქიტექტორი	ს.ავალიანი	
დამუშავა	ს.ავალიანი	
კონსტრუქტორი	თ.მაცაბერიძე	

არქიტექტურული ნაწილი
ARCHITECTURE

ნახაზი DRWG.	თარიღი DATE OF ISSUE	--
მეშვიდე სართულის გეგმა +18.00 ნიშნულზე	მასშტაბი SCALE	1:200
	სტადია STAGE	
	ფორმატი PAPER SIZE	A-2
	ფაილის სახელი FILE NAME	
	ფურცელი PAGES	

8

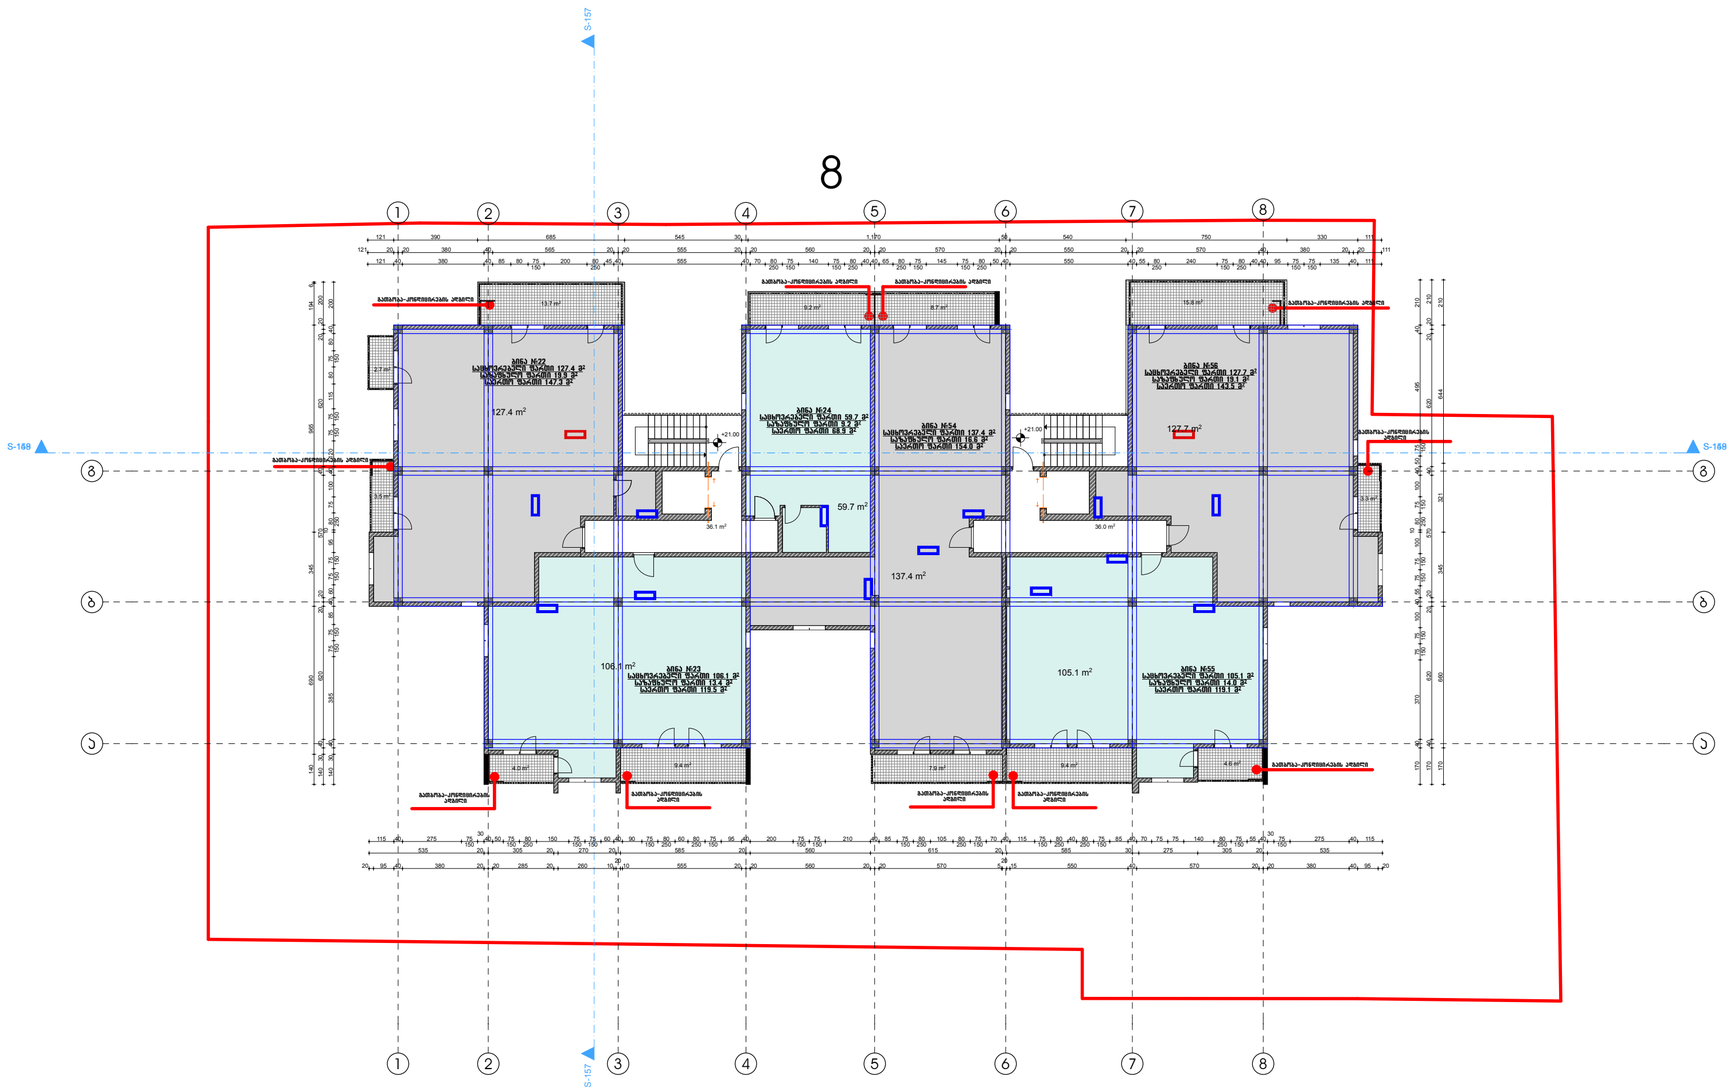

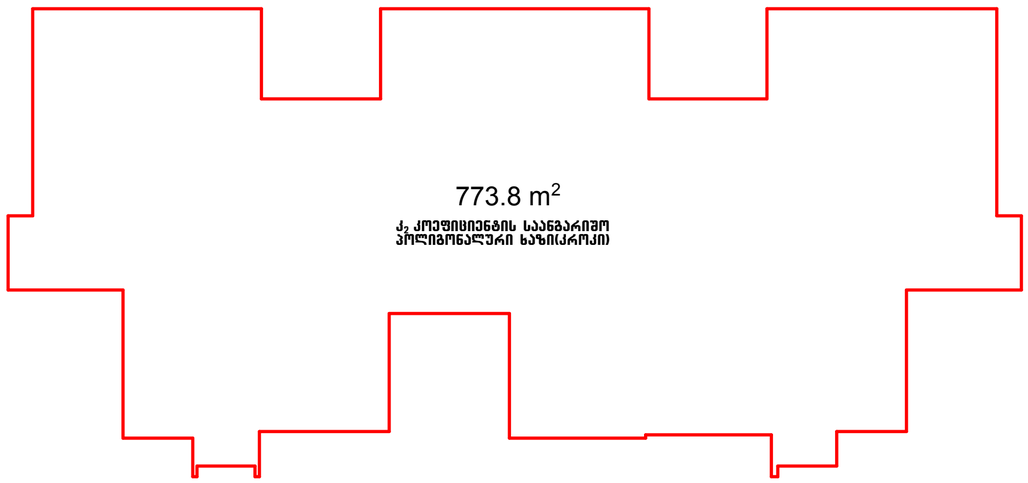

სიტუაციური სქემა KEY PLAN



პირობითი აღნიშვნები LEGEND

ჭრილის ხაზი

ღერძის ხაზი



საცხოვრებელი ფართი	663.4 m²
სახაფხულო ფართი	92.2 m²
პარკინგის ფართი	0.00 m²
დამხმარე ფართი	0.00 m²

პარკინგი 69 მანქანაზე
დახარული 49 მანქანაზე
და პარკინგი 20 მანქანაზე

შენიშვნები NOTES


დამკვეთი CLIENT
შპს "ჯიპი ინვესთმენტი"

პროექტი PROJECT

მისამართი ADDRESS


არქიტექტურული ნაწილი ARCHITECTURE

ნახაზის DRWG.	თარიღი DATE OF ISSUE	--
მერვე სართულის გეგმა +21.00 ნიშნულზე	მასშტაბი SCALE	1:200
	სტადია STAGE	
	ფორმატი PAPER SIZE	A-2
	ფაილის სახელი FILE NAME	
	ფურცლები PAGES	

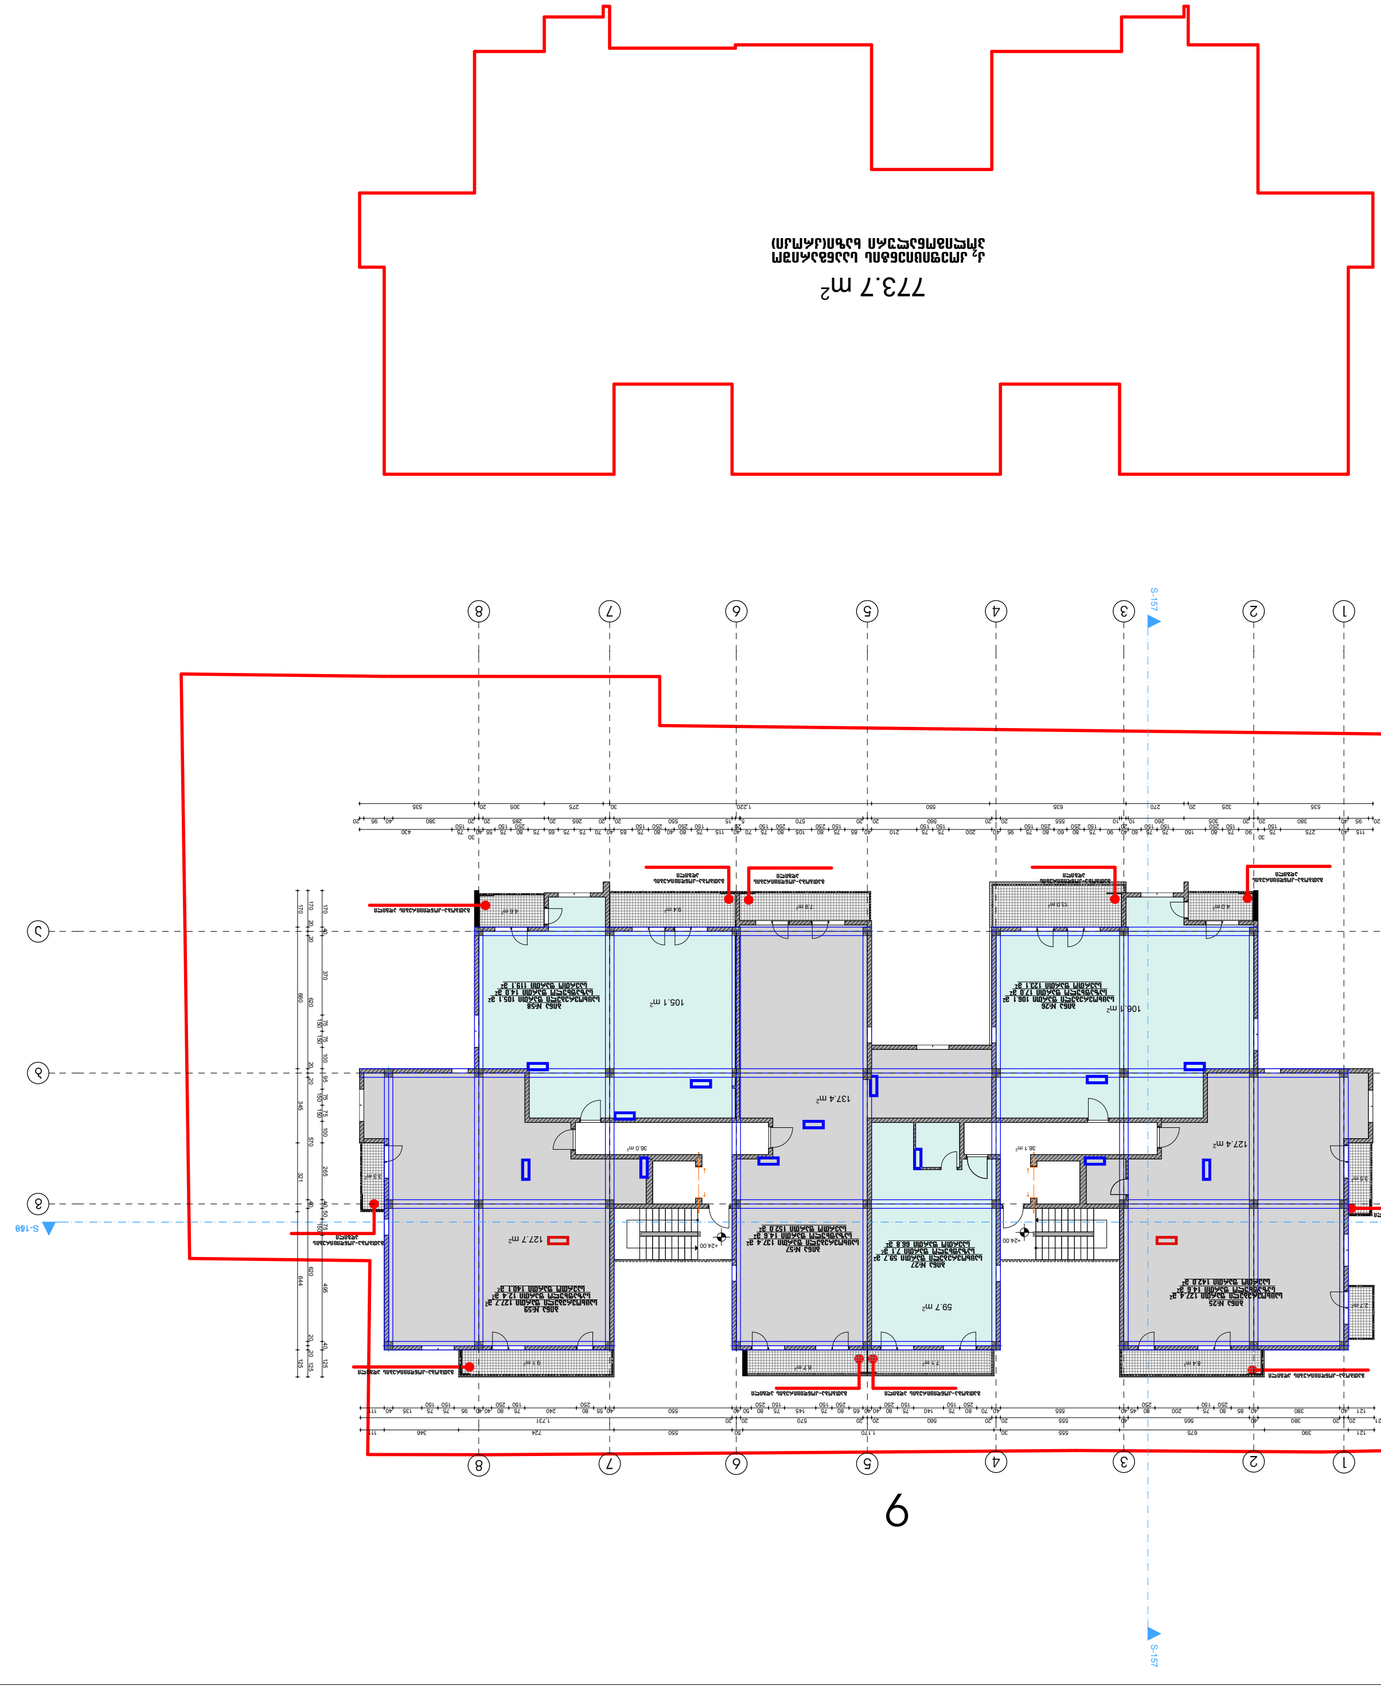
S-157
S-168
1
2
3
4
5
6
7
8
59.7 m²
105.1 m²
106.1 m²
137.4 m²
127.4 m²
127.7 m²
3.6 m²
3.2 m²
3.4 m²
3.2 m²
3.2 m²
3.2

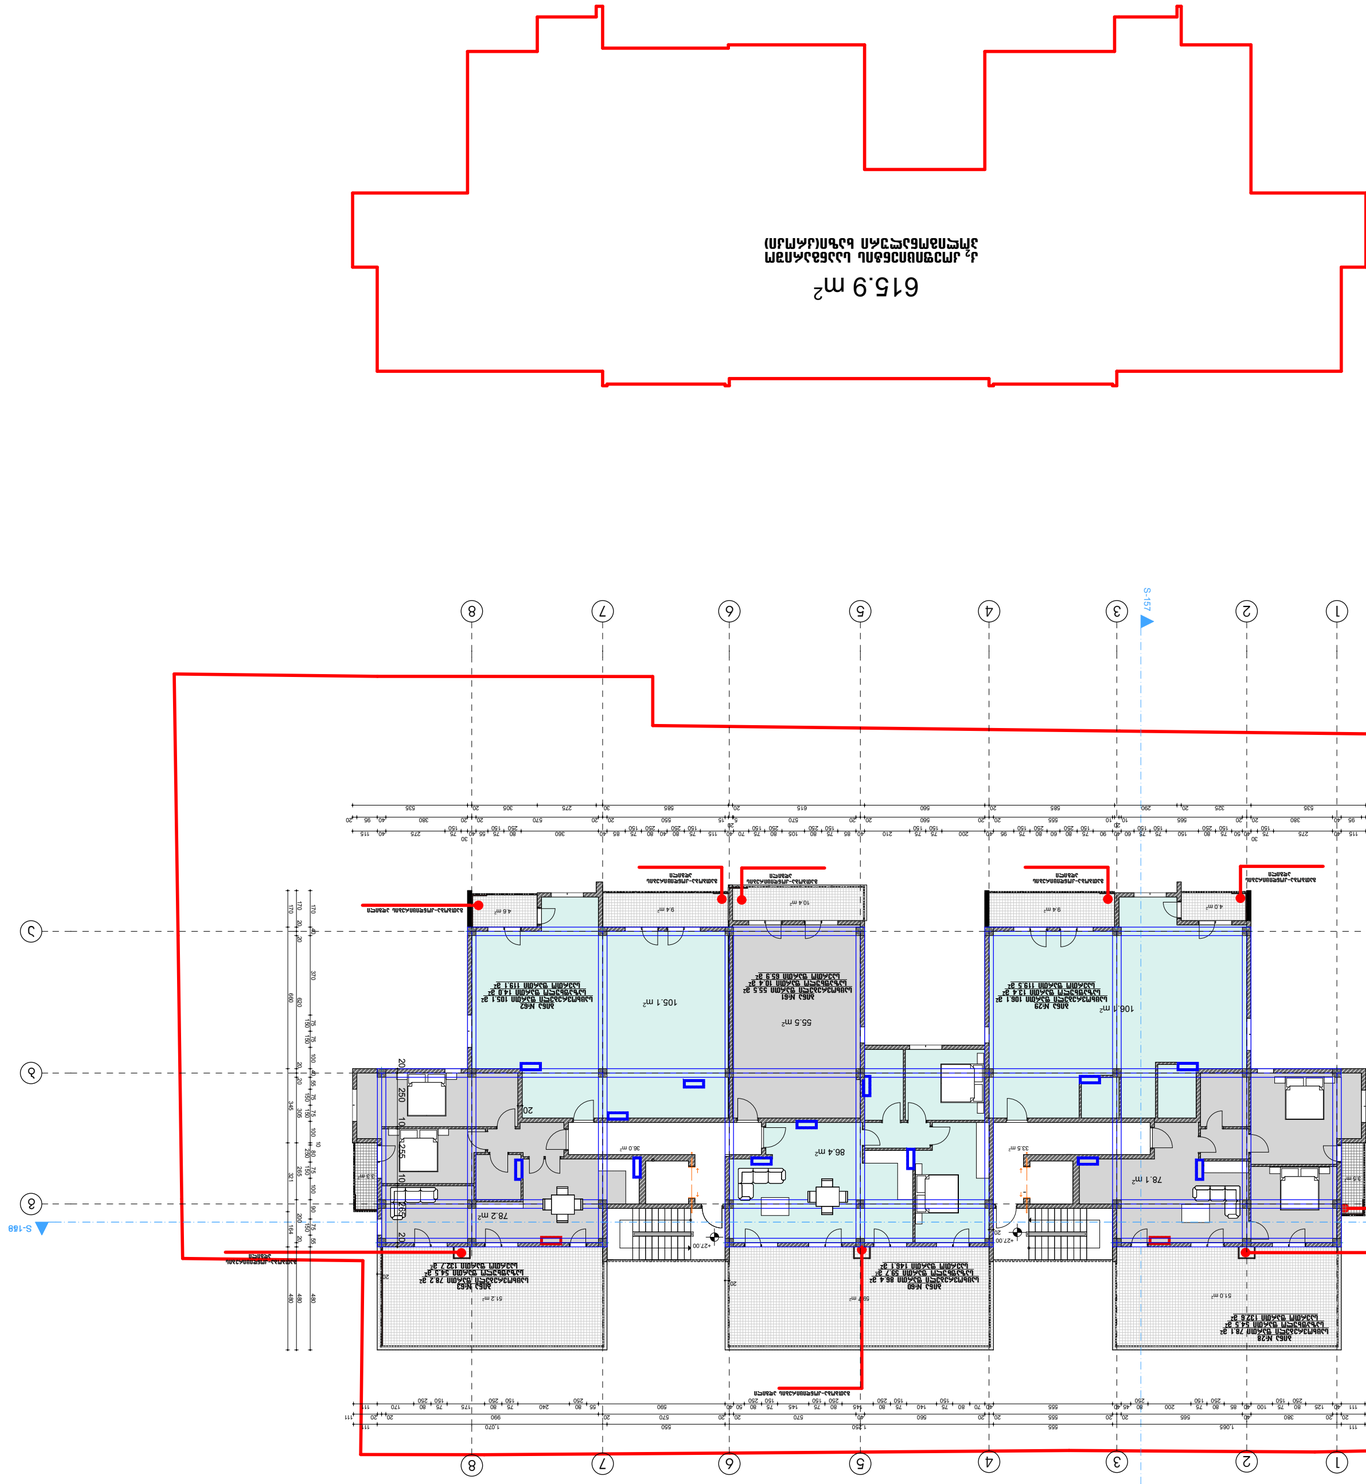

ნაკვეთის ფართობი	509.4 მ²
სამშენებლო ფართობი	206.5 მ²
მიწისქვეშა სართულების ფართობი	0.00 მ²
მიწისზედა სართულების ფართობი	0.00 მ²
სამშენებლო ფართობის კოეფიციენტი	69.5 მ²
მიწისზედა სართულების რაოდენობა	2
სამშენებლო ფართობი	615.9 მ²
სართულების რაოდენობა	2
სიმაღლე	7.27.00

ნაკვეთის გეგმა
KEY PLAN

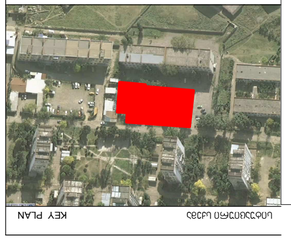

LEGEND

- ნაკვეთის საზღვარი
- მოსაპირკეთებელი ბეტონის ბორდიური
- ნაკვეთის ბეტონის ღობე
- ნაკვეთის ბეტონის ღობე
- ნაკვეთის ბეტონის ღობე

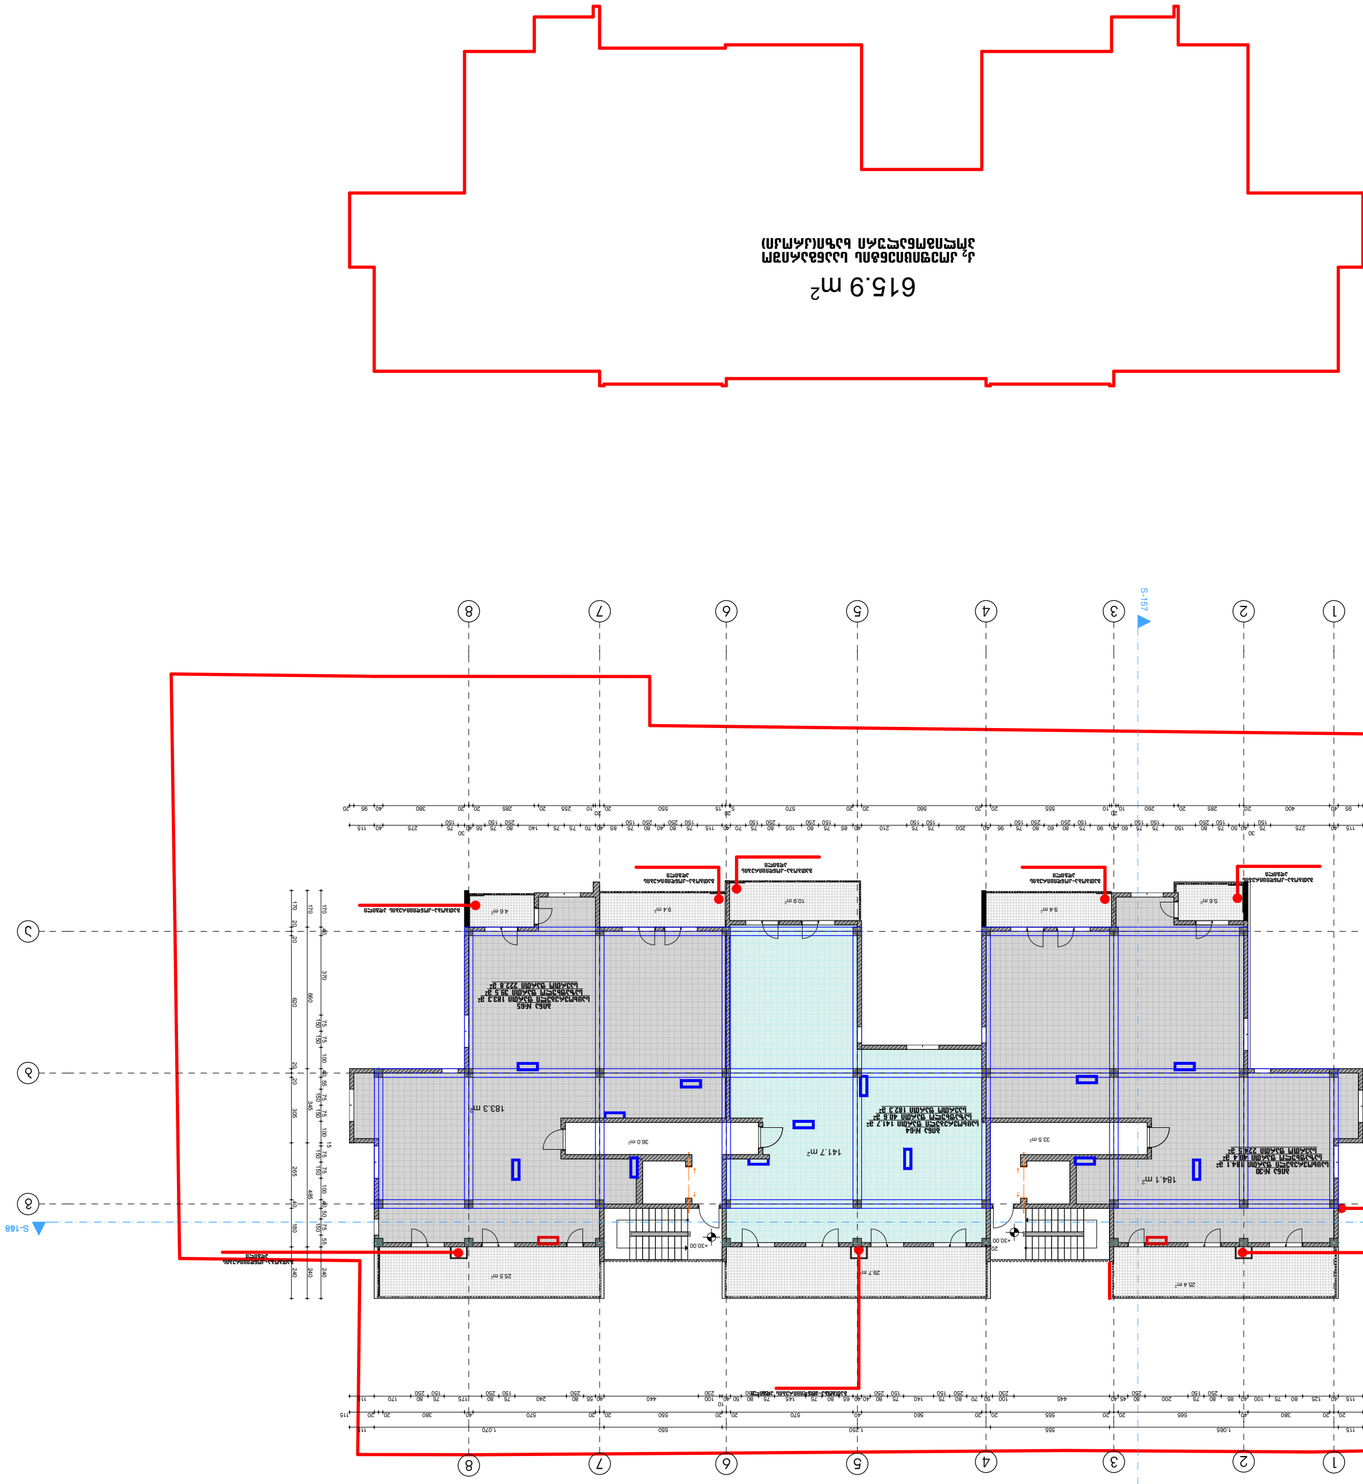


























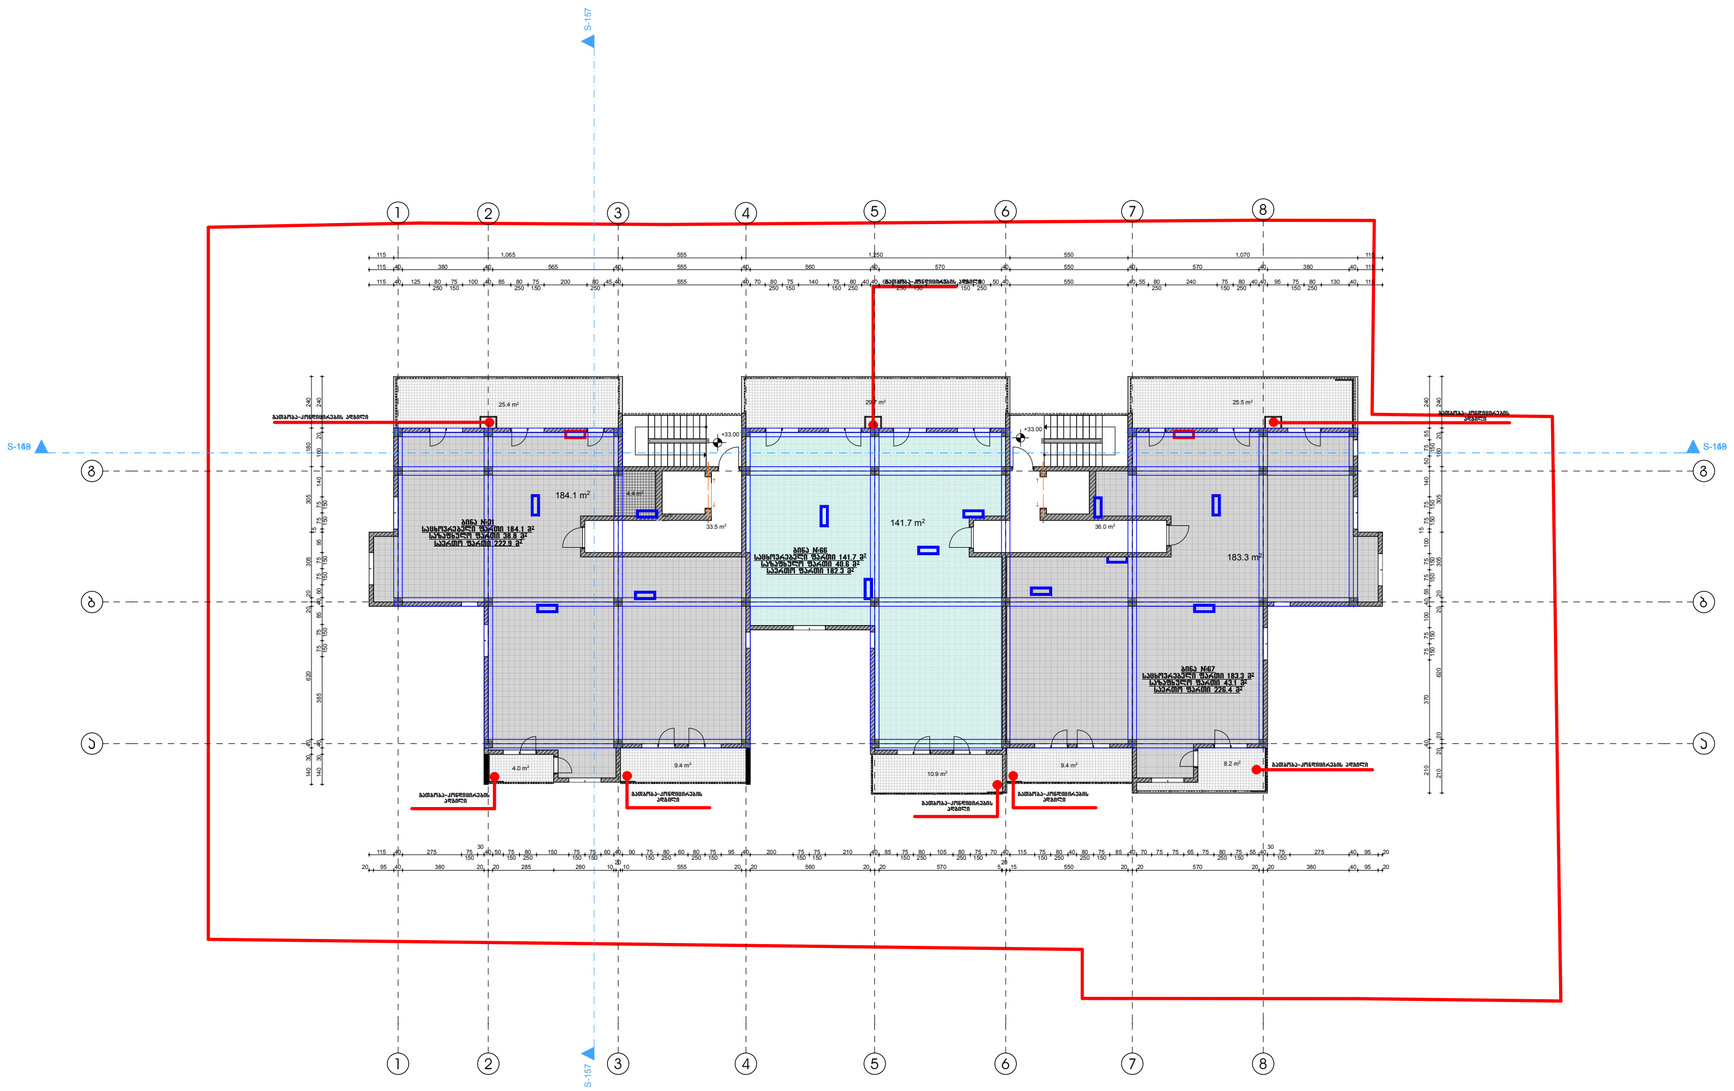

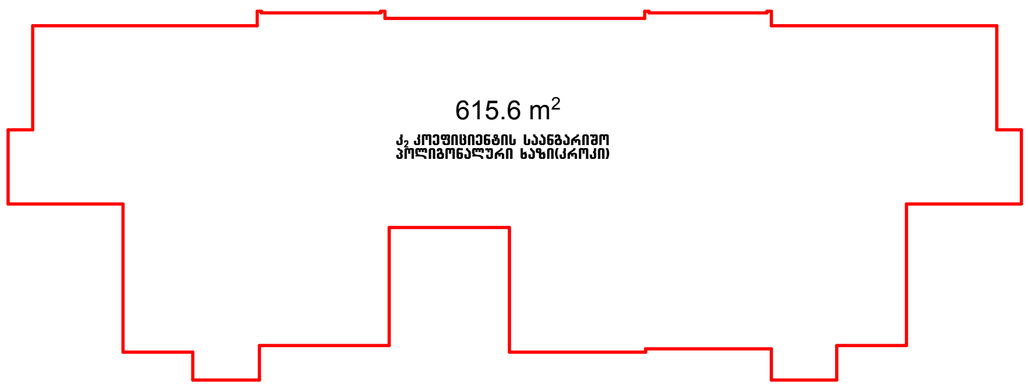

სიტუაციური სქემა KEY PLAN



პირობითი აღნიშვნები LEGEND

ჭრილის ხაზი

ღერძის ხაზი

ხის ტოტოგრაფიული აღწერილობა D-300 sm

ტექ.ეკონომიკური მაჩვენებლები

საცხოვრებელი ფართი	509.1 m²
სახაფხულო ფართი	122.5 m²
პარკინგის ფართი	0.00 m²
დამხმარე ფართი	0.00 m²
სატერასო და პირის პირველის ფართი	69.5 m²
მშენებლობის ინტენსივობის კოეფიციენტი K2	615.6 m²

პარკინგი 69 მანქანაზე
დახარული 49 მანქანაზე
და პარკინგი 20 მანქანაზე

შენიშვნები NOTES

* ნახაზის ზომა ცვლილებადია სპეციფიკაციაში.
* ნახაზზე მითითებული პროექტირებული ფილის ნიშნულები

დამკვეთი CLIENT: შპს "ჯიპი ინვესთმენტს"

პროექტი PROJECT:

მისამართი ADDRESS: ქ.თბილისი მეხიანის II მ/რ, №32 პორტესის მიმდებარედ

თანამდებობა	გვარი	ხელმოწერა
მთ.არქიტექტორი	ს.ჯაფალიანი	
დამკვეთი	ს.ჯაფალიანი	
კონსტრუქტორი	თ.მეტაბერიძე	

არქიტექტურული ნაწილი ARCHITECTURE

ნახაზის DRWG.	თარიღი DATE OF ISSUE	--
მეთორმეტე სართულის გეგმა +33.00 ნიშნულზე	მასშტაბი SCALE	1:200
	სტადია STAGE	
	ფორმატი PAPER SIZE	A-2
	ფაილის სახელი FILE NAME	
	ფურცლების PAGES	

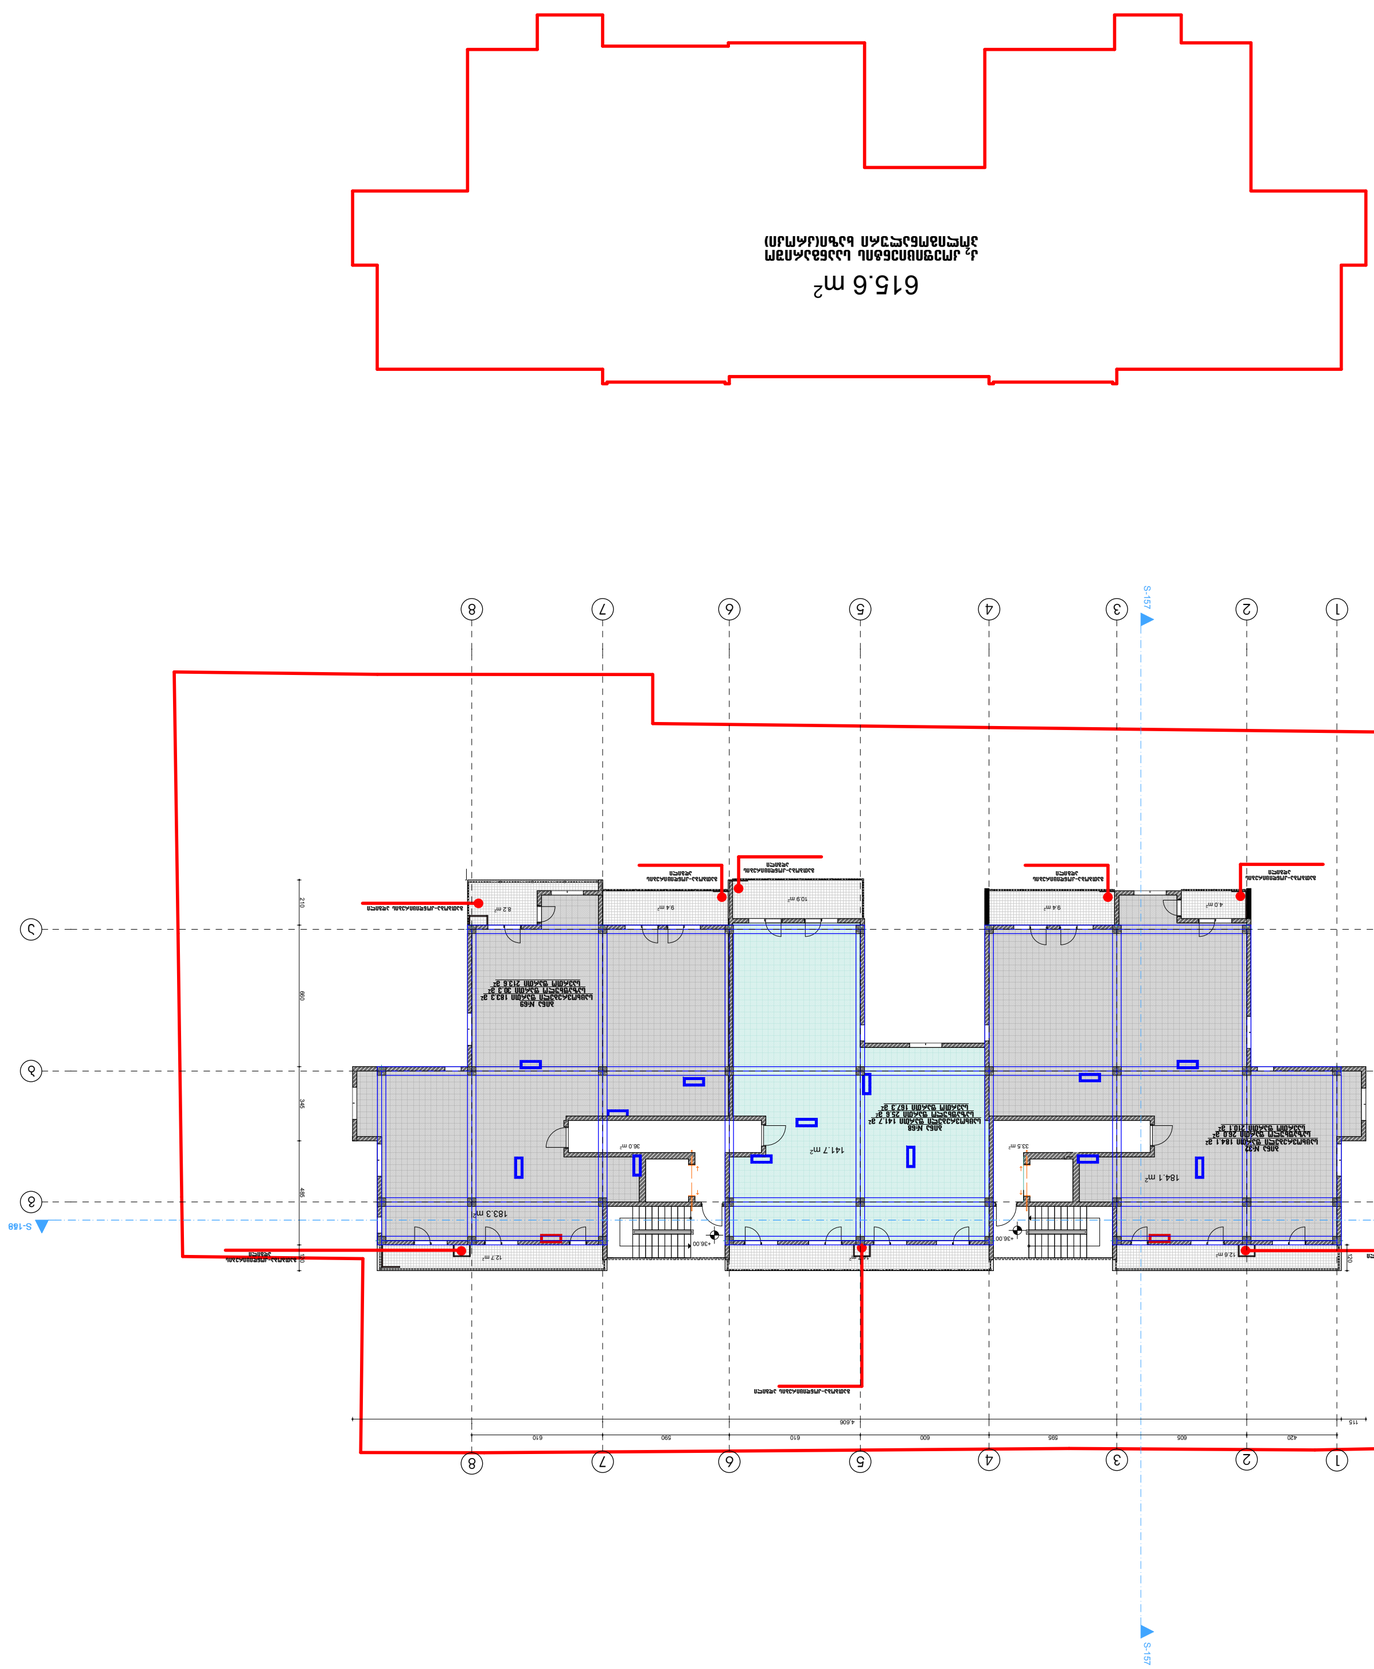
615.6 m²
S-157
S-169
1
2
3
4
5
6
7
8
A
B
C
BIB
CQR

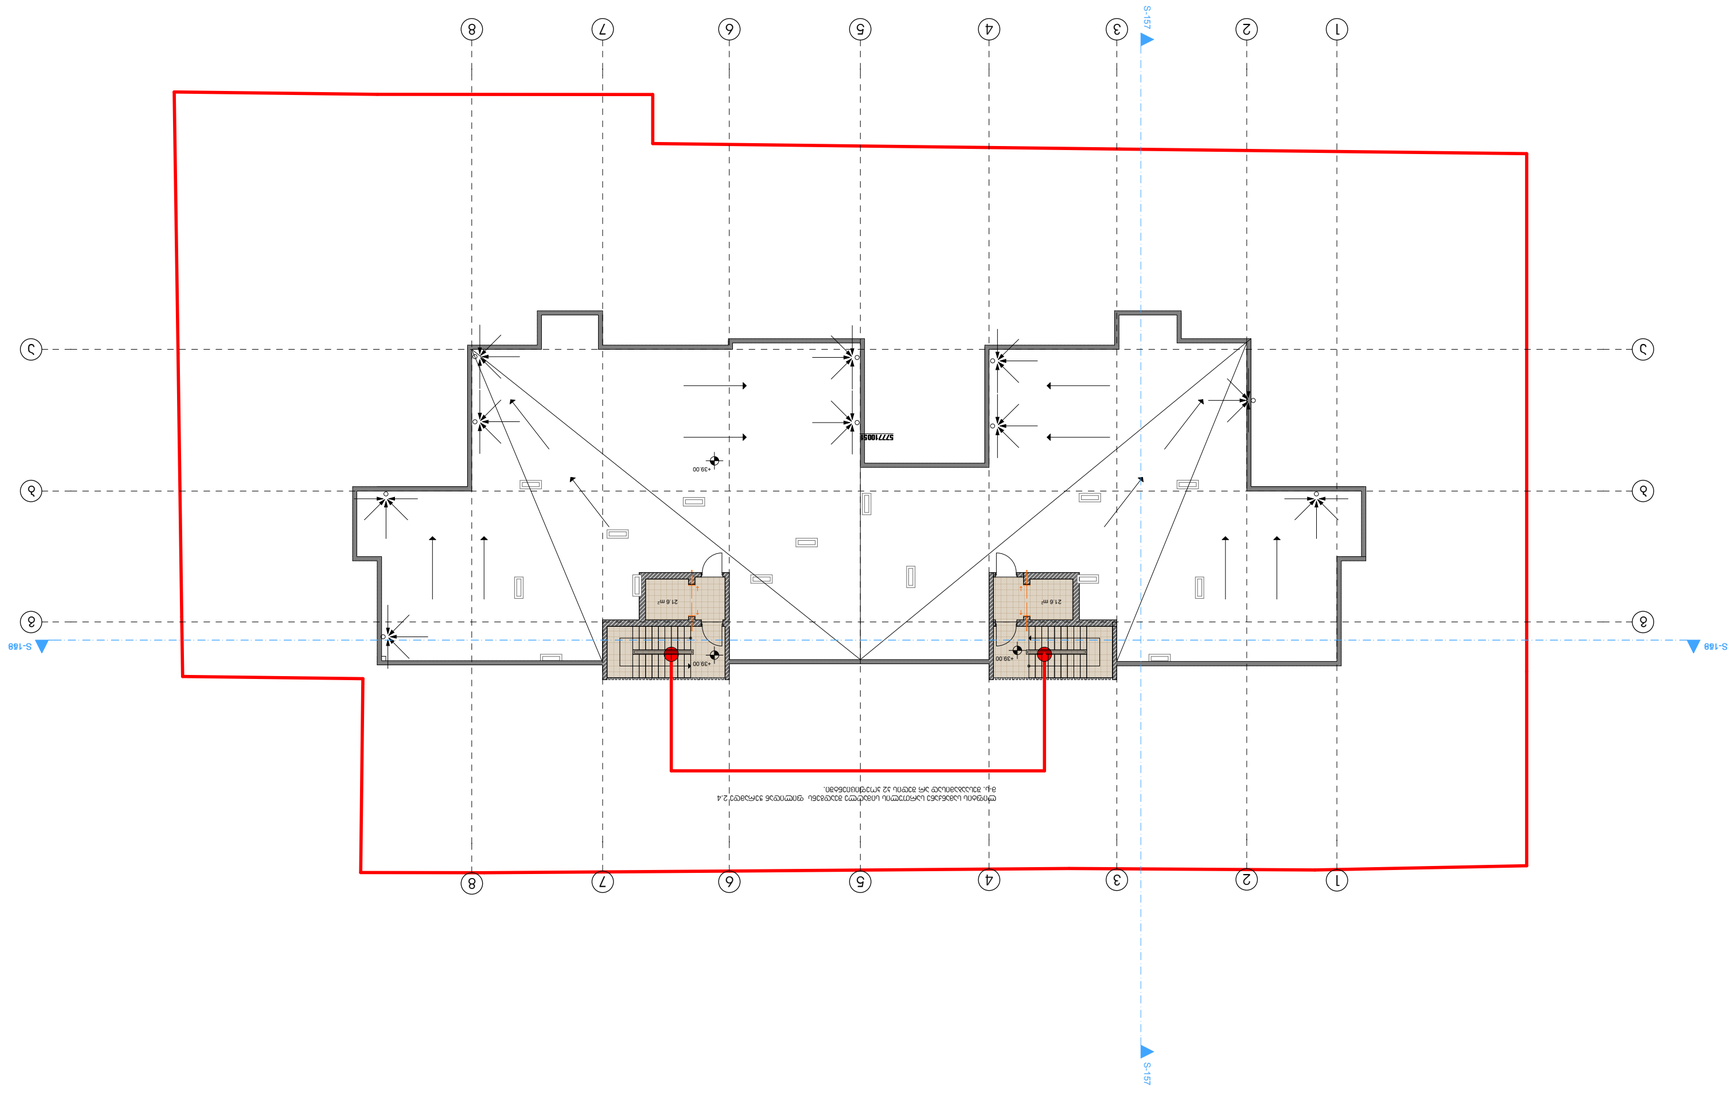






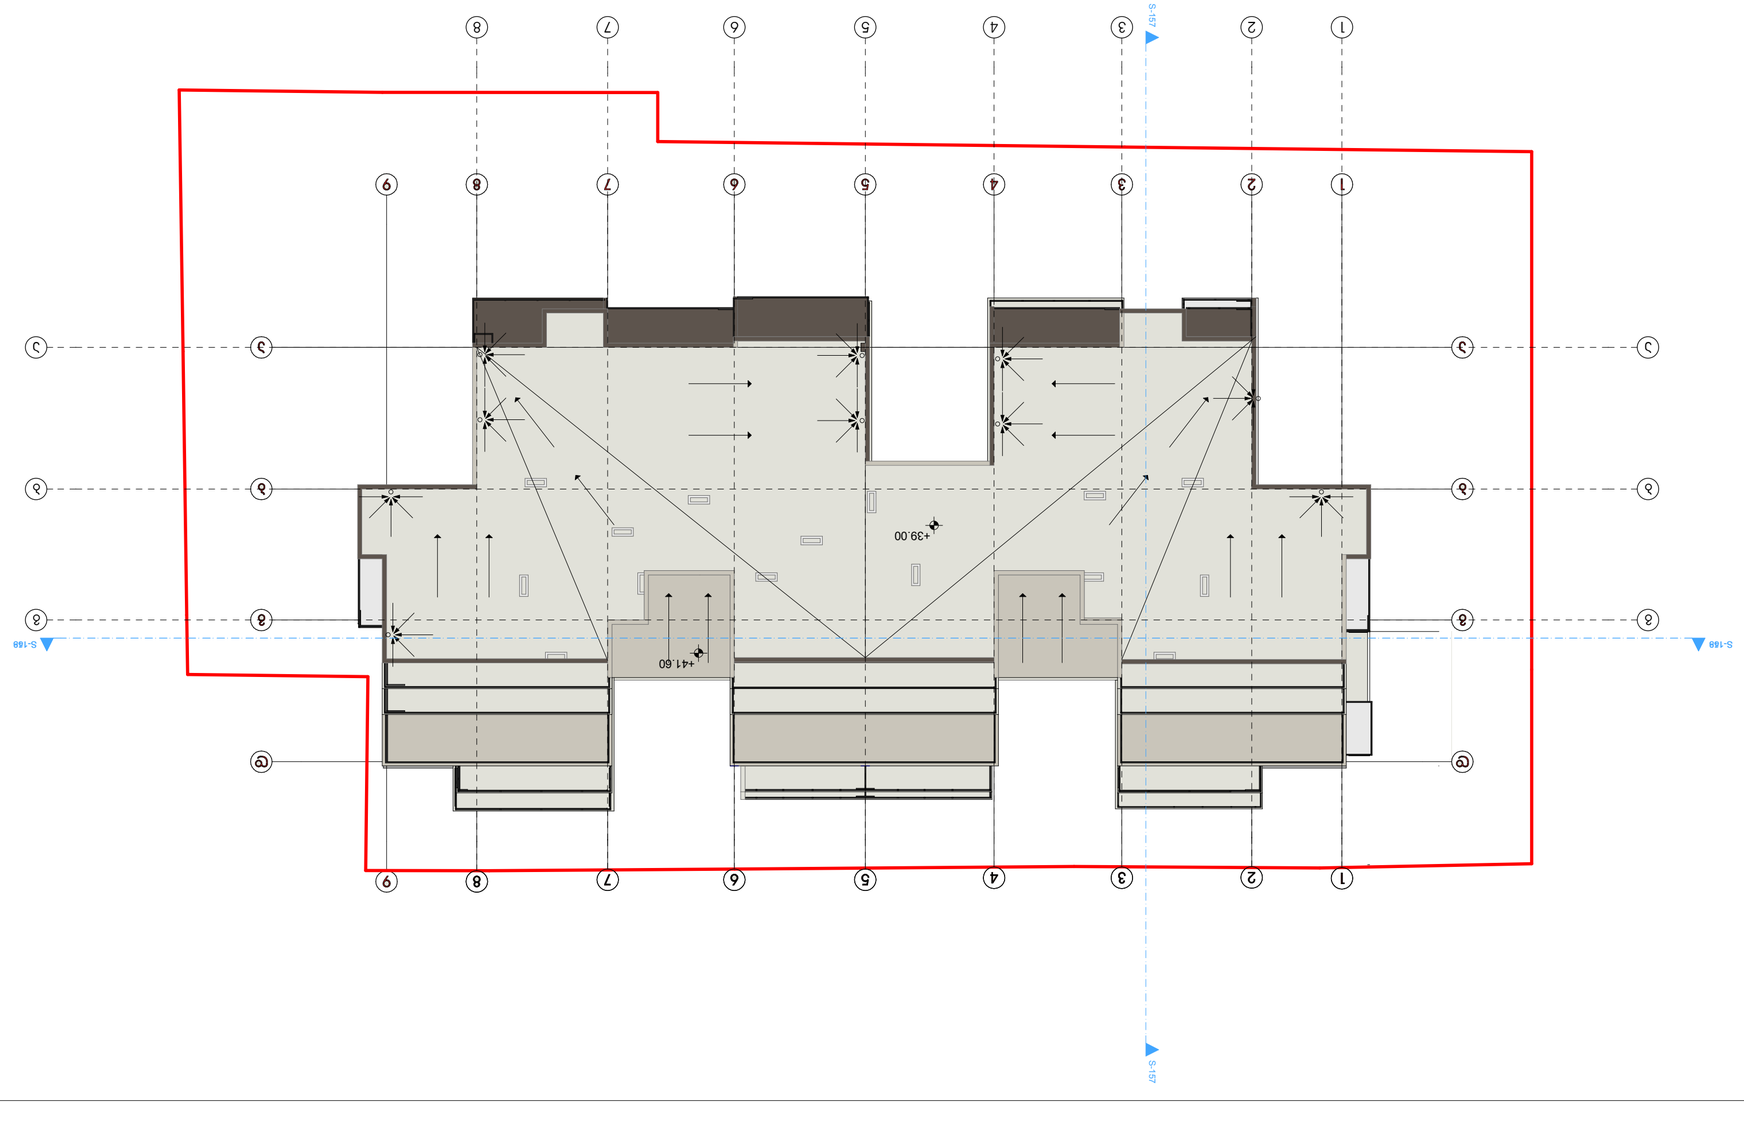





