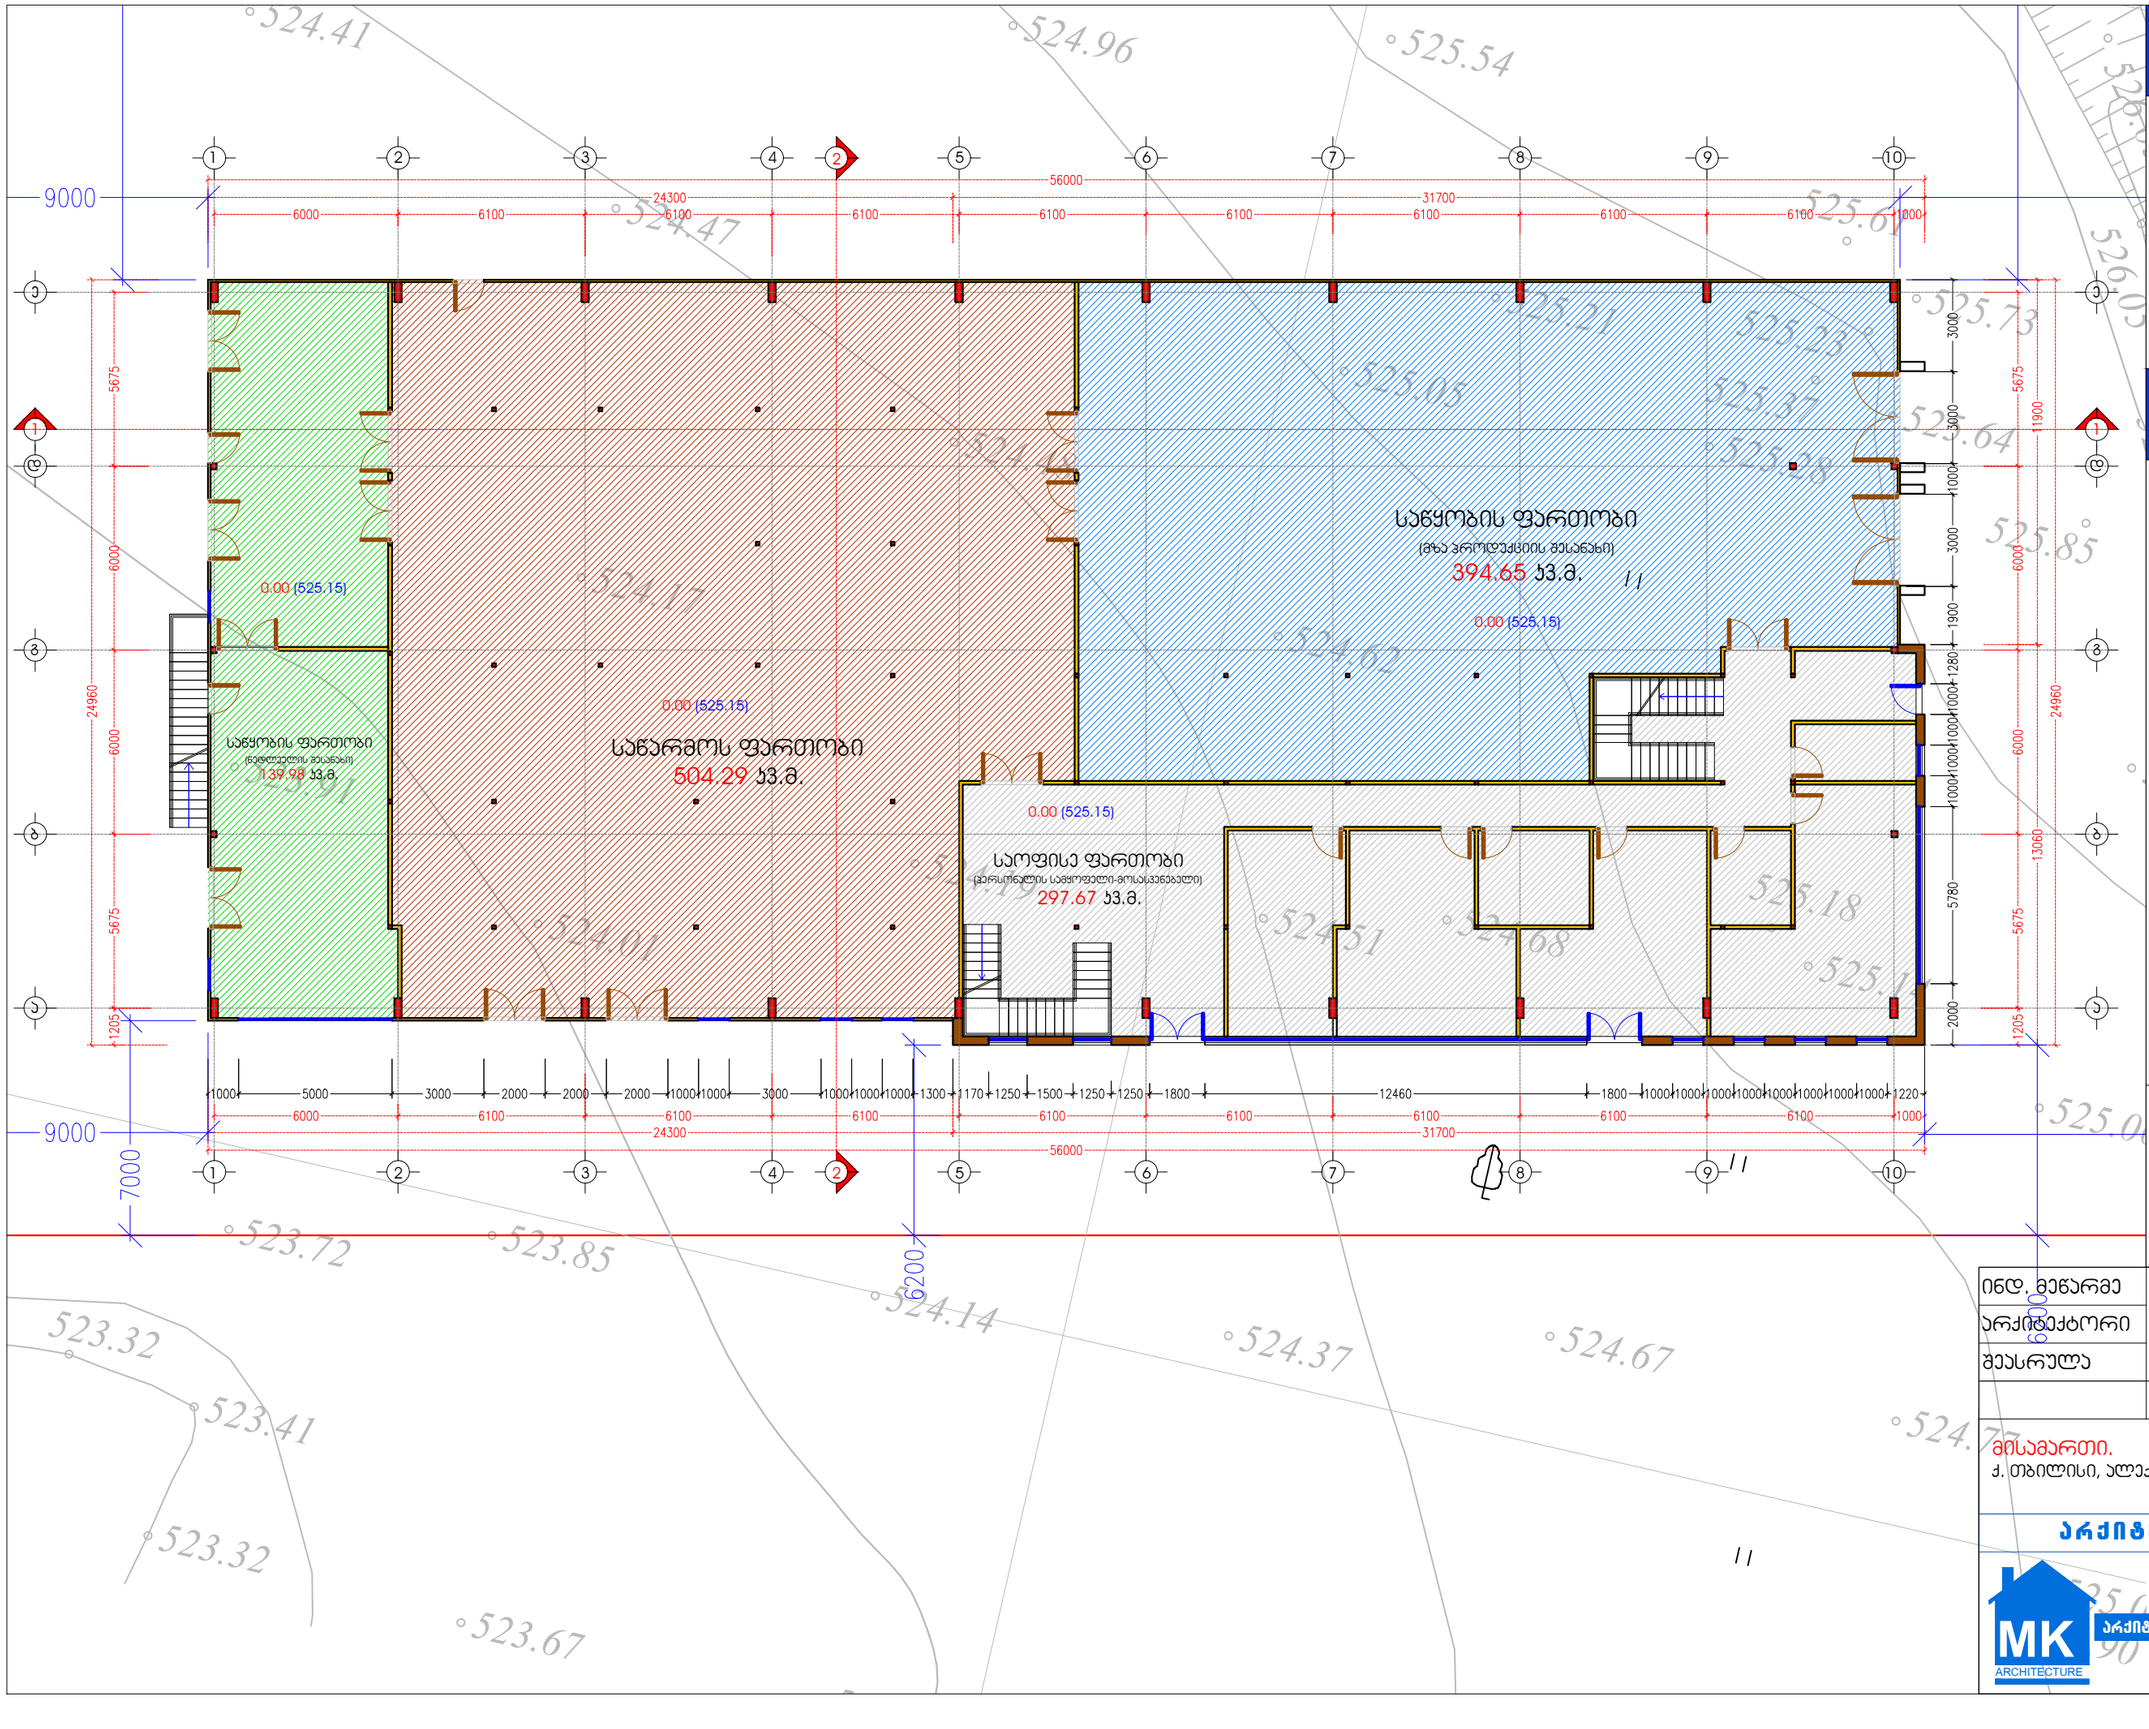

A3 M 1:200

სართულის გეგმა
+ 0.00 ნიშნულზე
ს.ზ. 525.15

ტექ-ეკონომიკური მახასიათებლები

ბანაშენიანების ფართობი:
1369.17 კვ.მ.
ბ-1 საანგარიშო ფართობი:
1368.79 კვ.მ.
ბ-2 საანგარიშო ფართობი:
2438.92 კვ.მ.
სართულის საერთო ფართობი:
1336.59 კვ.მ.

სანარმოს ფართობი:
504.29 კვ.მ.
საწყობის ფართობი:
534.63 კვ.მ.
საოფისე ფართობი:
297.67 კვ.მ.

ინდ. მეწარმე		მ. ჯაჯანაძე
არქიტექტორი		მ. ჯაჯანაძე
შემსრულა		მ. ჯაჯანაძე

მისამართი.
ქ. თბილისი, ალექსანდრე ქართველიშვილის ქუჩა 4

არქიტექტურული ნაწილი

MK ARCHITECTURE
არქიტექტორ-დიზაინერი ი.მ მამუკა ჯაჯანაძე

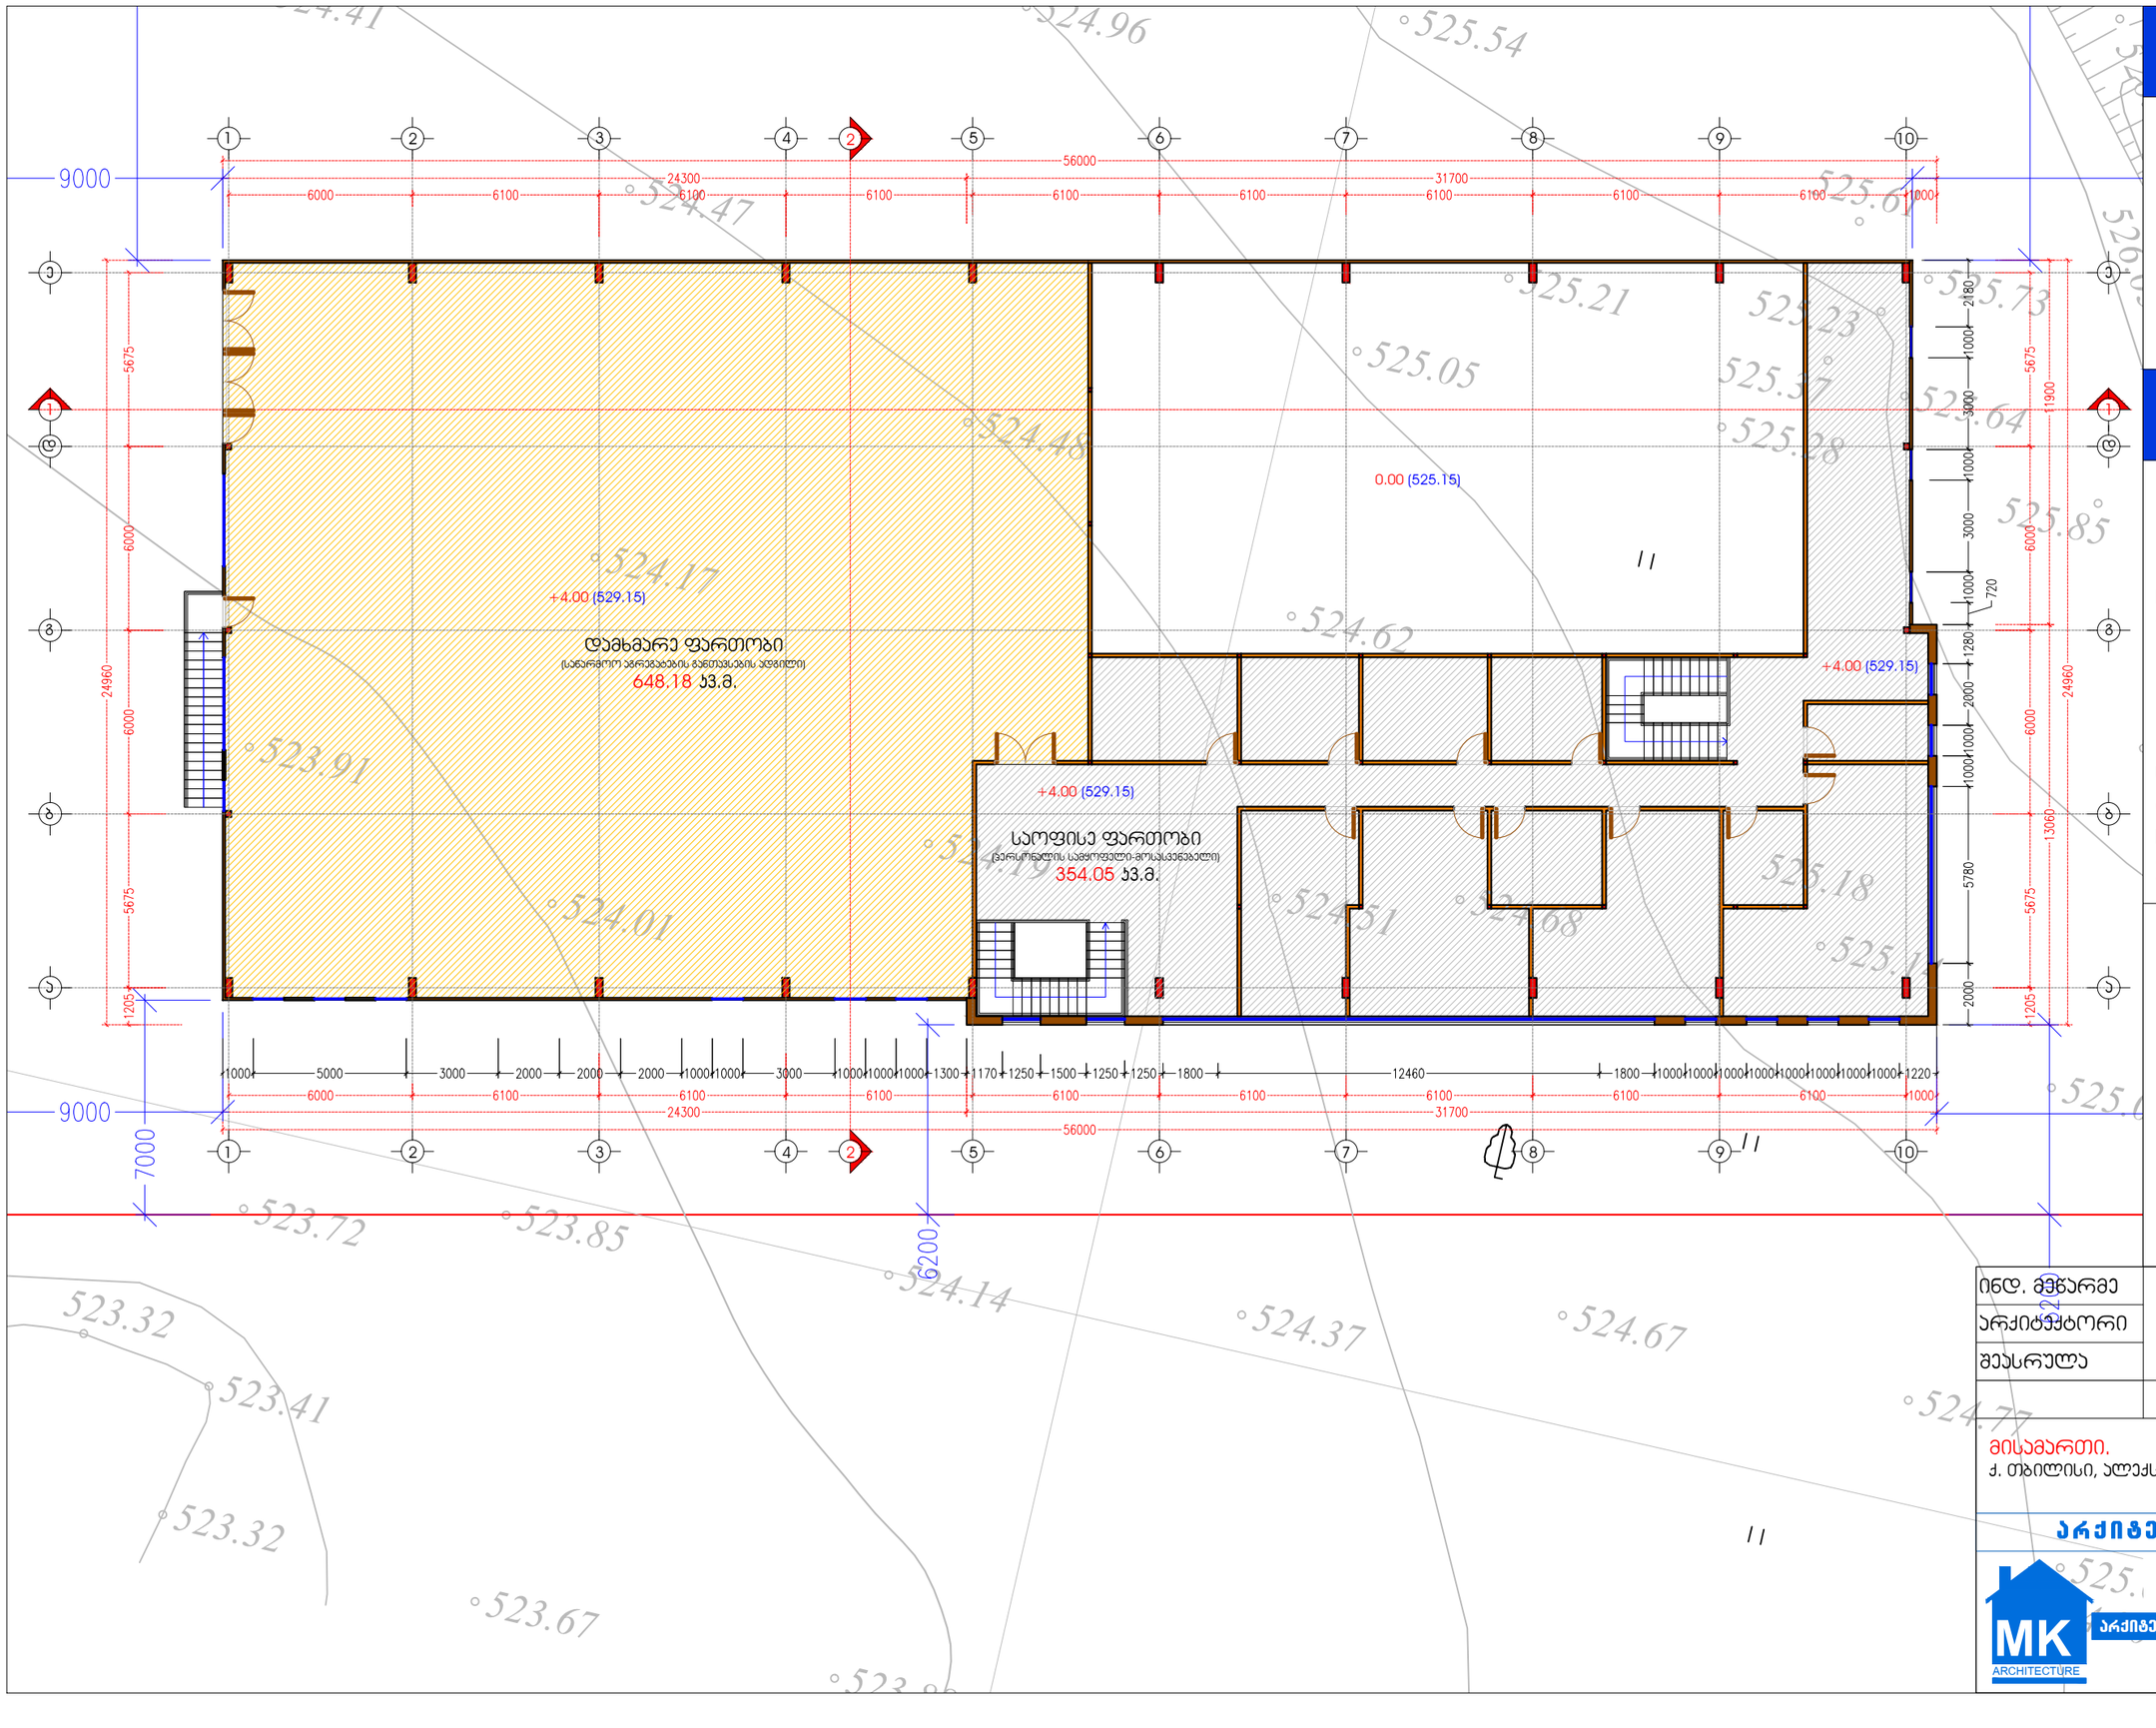

A 3 M 1:200

საჩთულის ბებმა + 4.00 ნიშნულზე ა.ნ. 529.15

ტექ-ეკონომიკური მახასიათებლები

საჩთულის საეჩთო ფაჩთობი:
1002.23 ჯ.მ.

დამხმაჩე ფაჩთობი:
648.18 ჯ.მ.
საოფისე ფაჩთობი:
354.05 ჯ.მ.

ინდ. მენარმე		მ. ჯაჯანაძე
არქიტექტორი		მ. ჯაჯანაძე
შეასრულა		მ. ჯაჯანაძე

მისამართი.
ქ. თბილისი, ალექსანდრე ქართველიშვილის ქუჩა 4

არქიტექტურული ნაწილი

MK ARCHITECTURE
არქიტექტორ-დიზაინერი ი.მ მამუკა ჯაჯანაძე

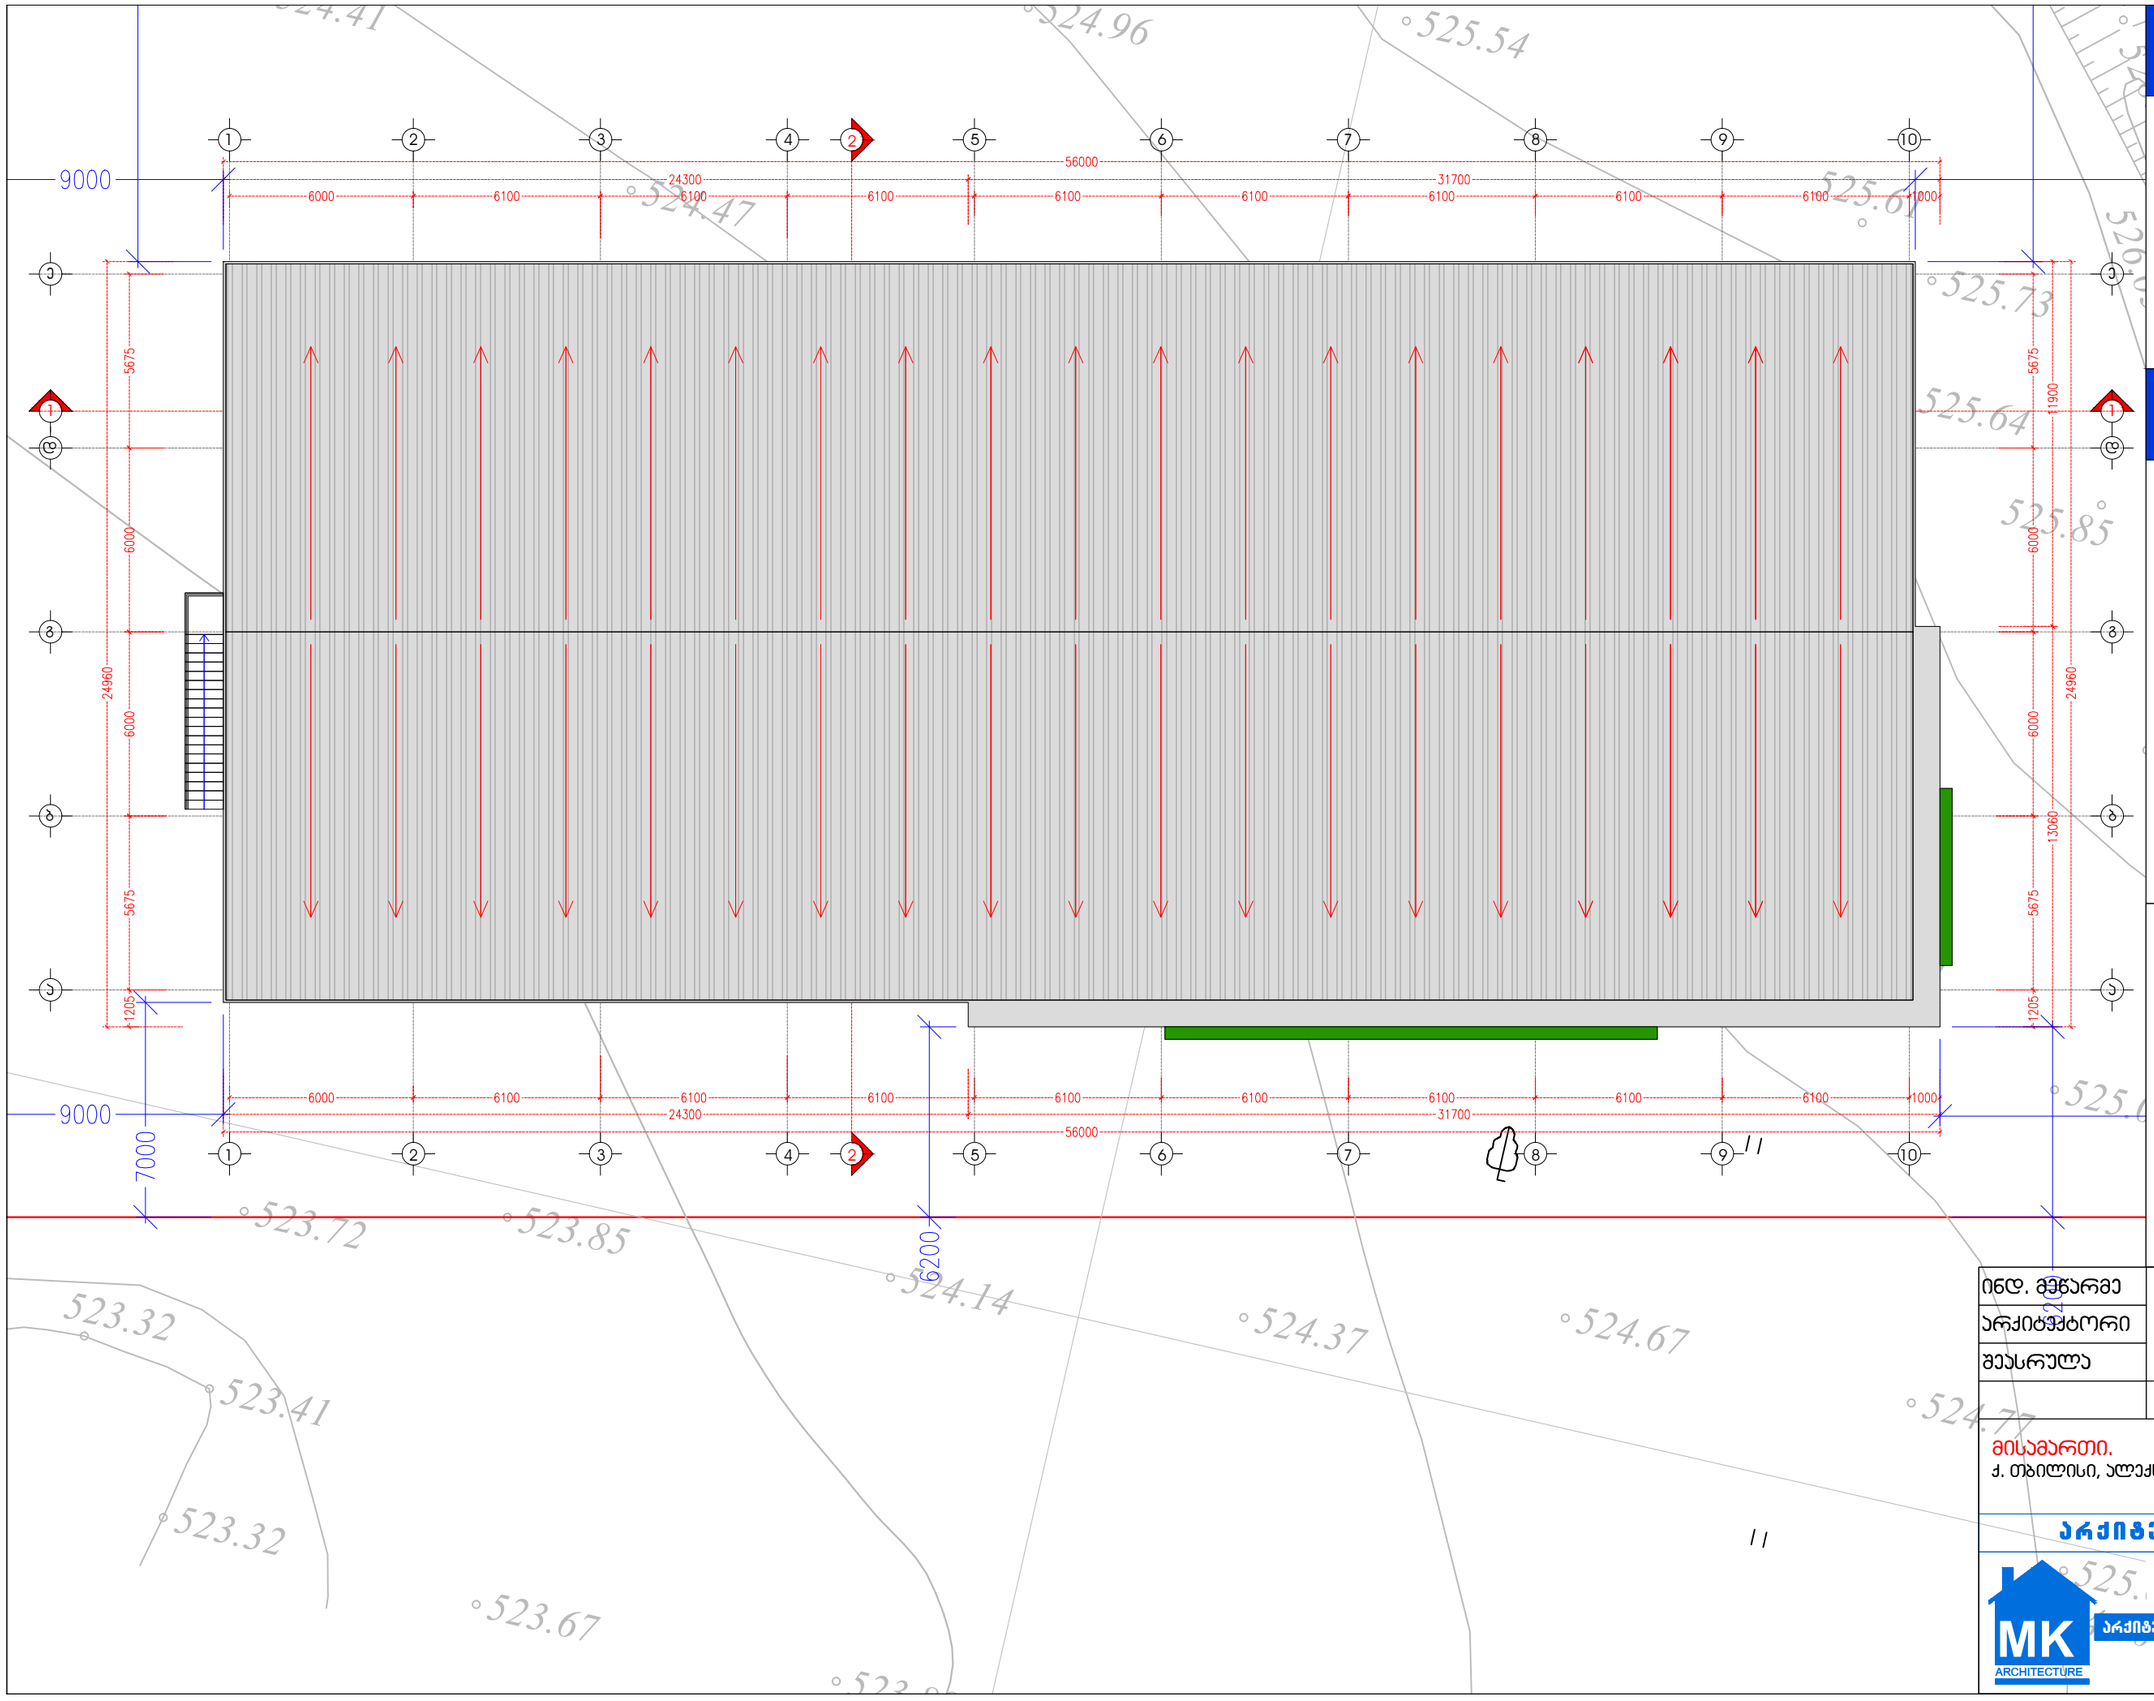

A 3 M 1:200

ბადახურვის ბებმა

ტექ-ეკონომიკური მახასიათებლები

ინდ. მენარმე		მ. კაპანაძე
არქიტექტორი		მ. კაპანაძე
შეასრულა		მ. კაპანაძე

მისამართი.
ქ. თბილისი, ალექსანდრე ქართველიშვილის ქუჩა 4

არქიტექტურული ნაწილი

MK ARCHITECTURE

არქიტექტორ-დიზაინერი ი.მ მამუკა კაპანაძე