- II სართულის გეგმა (სარდაფი) მ 1:200

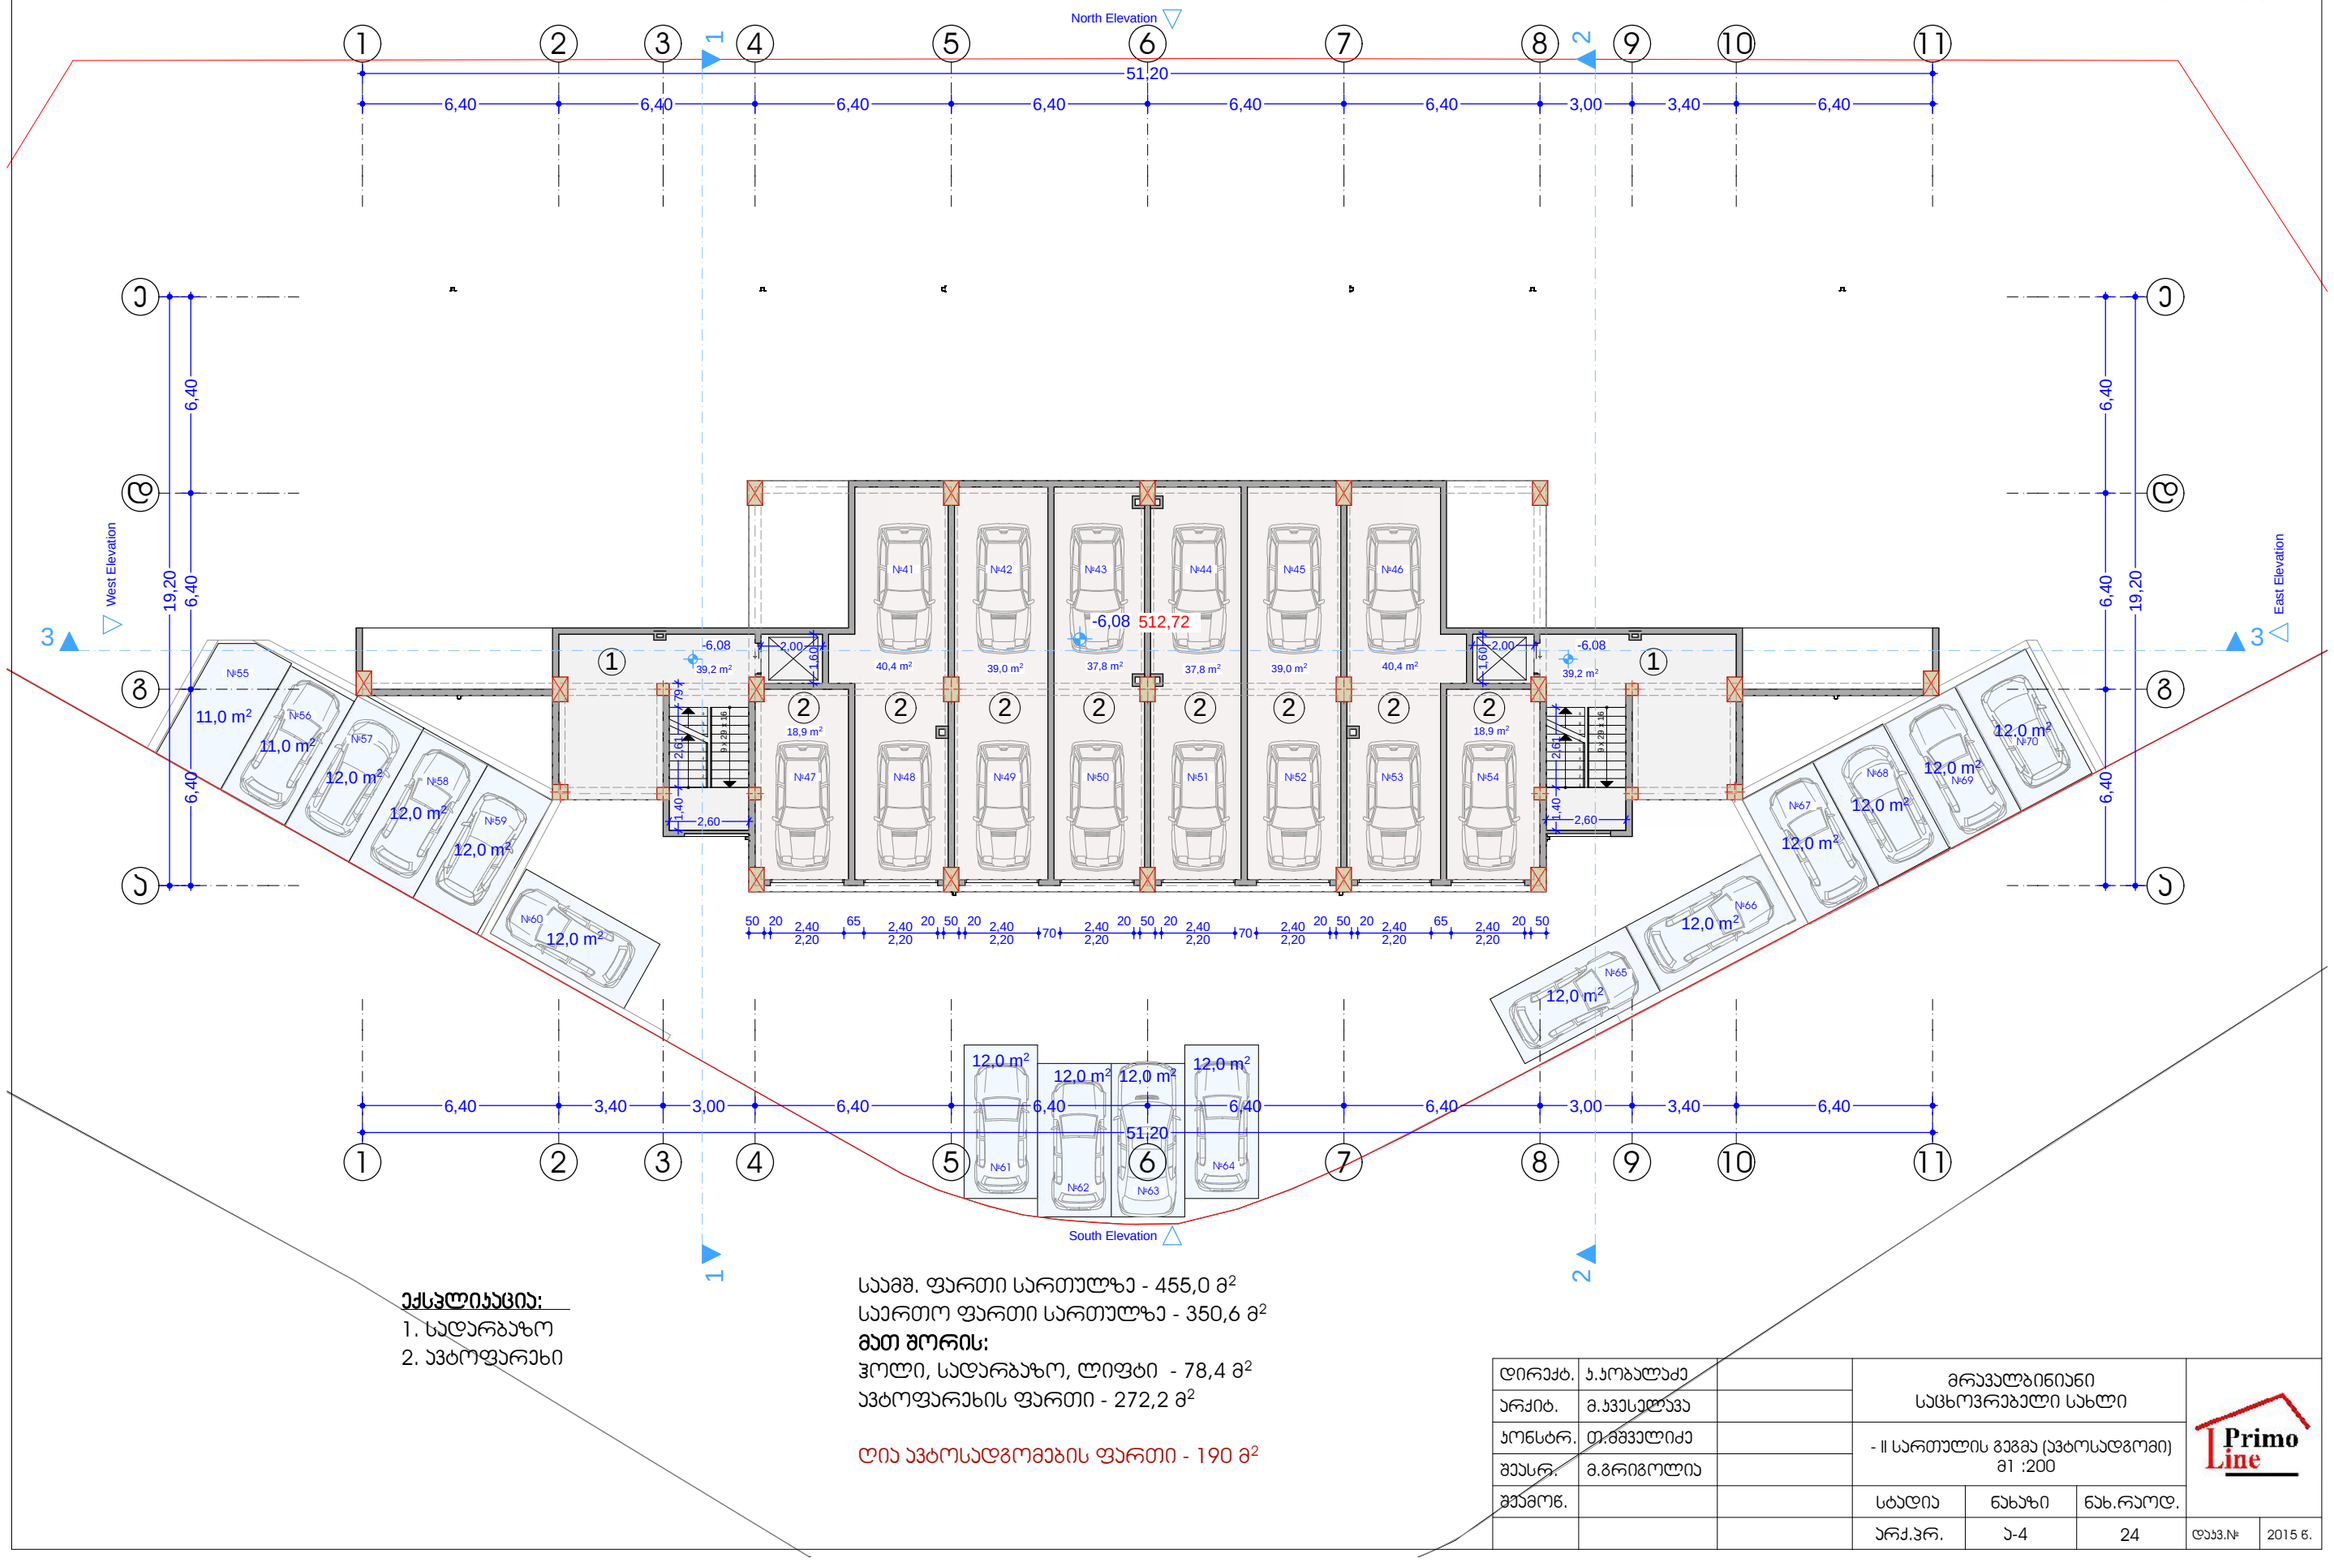

ექსპლიკაცია:

1. სადარბაზო
2. ავტოფარეხი

სამშ. ფართი სართულზე - 455,0 მ²
საერთო ფართი სართულზე - 350,6 მ²
მათ შორის:
ჰოლი, სადარბაზო, ლიფტი - 78,4 მ²
ავტოფარეხის ფართი - 272,2 მ²

ღია ავტოსადგომების ფართი - 190 მ²

დირექტ.	ს.ჯობალაძე		მრავალბინიანი საცხოვრებელი სახლი			
არქიტ.	მ.ჯვებელაძვა					
კონსტრ.	თ.მშველიძე		- II სართულის გეგმა (ავტოსადგომი) მ1 :200			
შეასრ.	მ.გრიგოლია					
შემოწ.			სტადია	ნახაზი	ნახ.რაოდ.	
			არქ.ნრ.	ა-4	24	დაკვ.№ 2015 წ.

Primo Line

-I სართულის გეგმა (ავტოსადგომი) მ 1:200

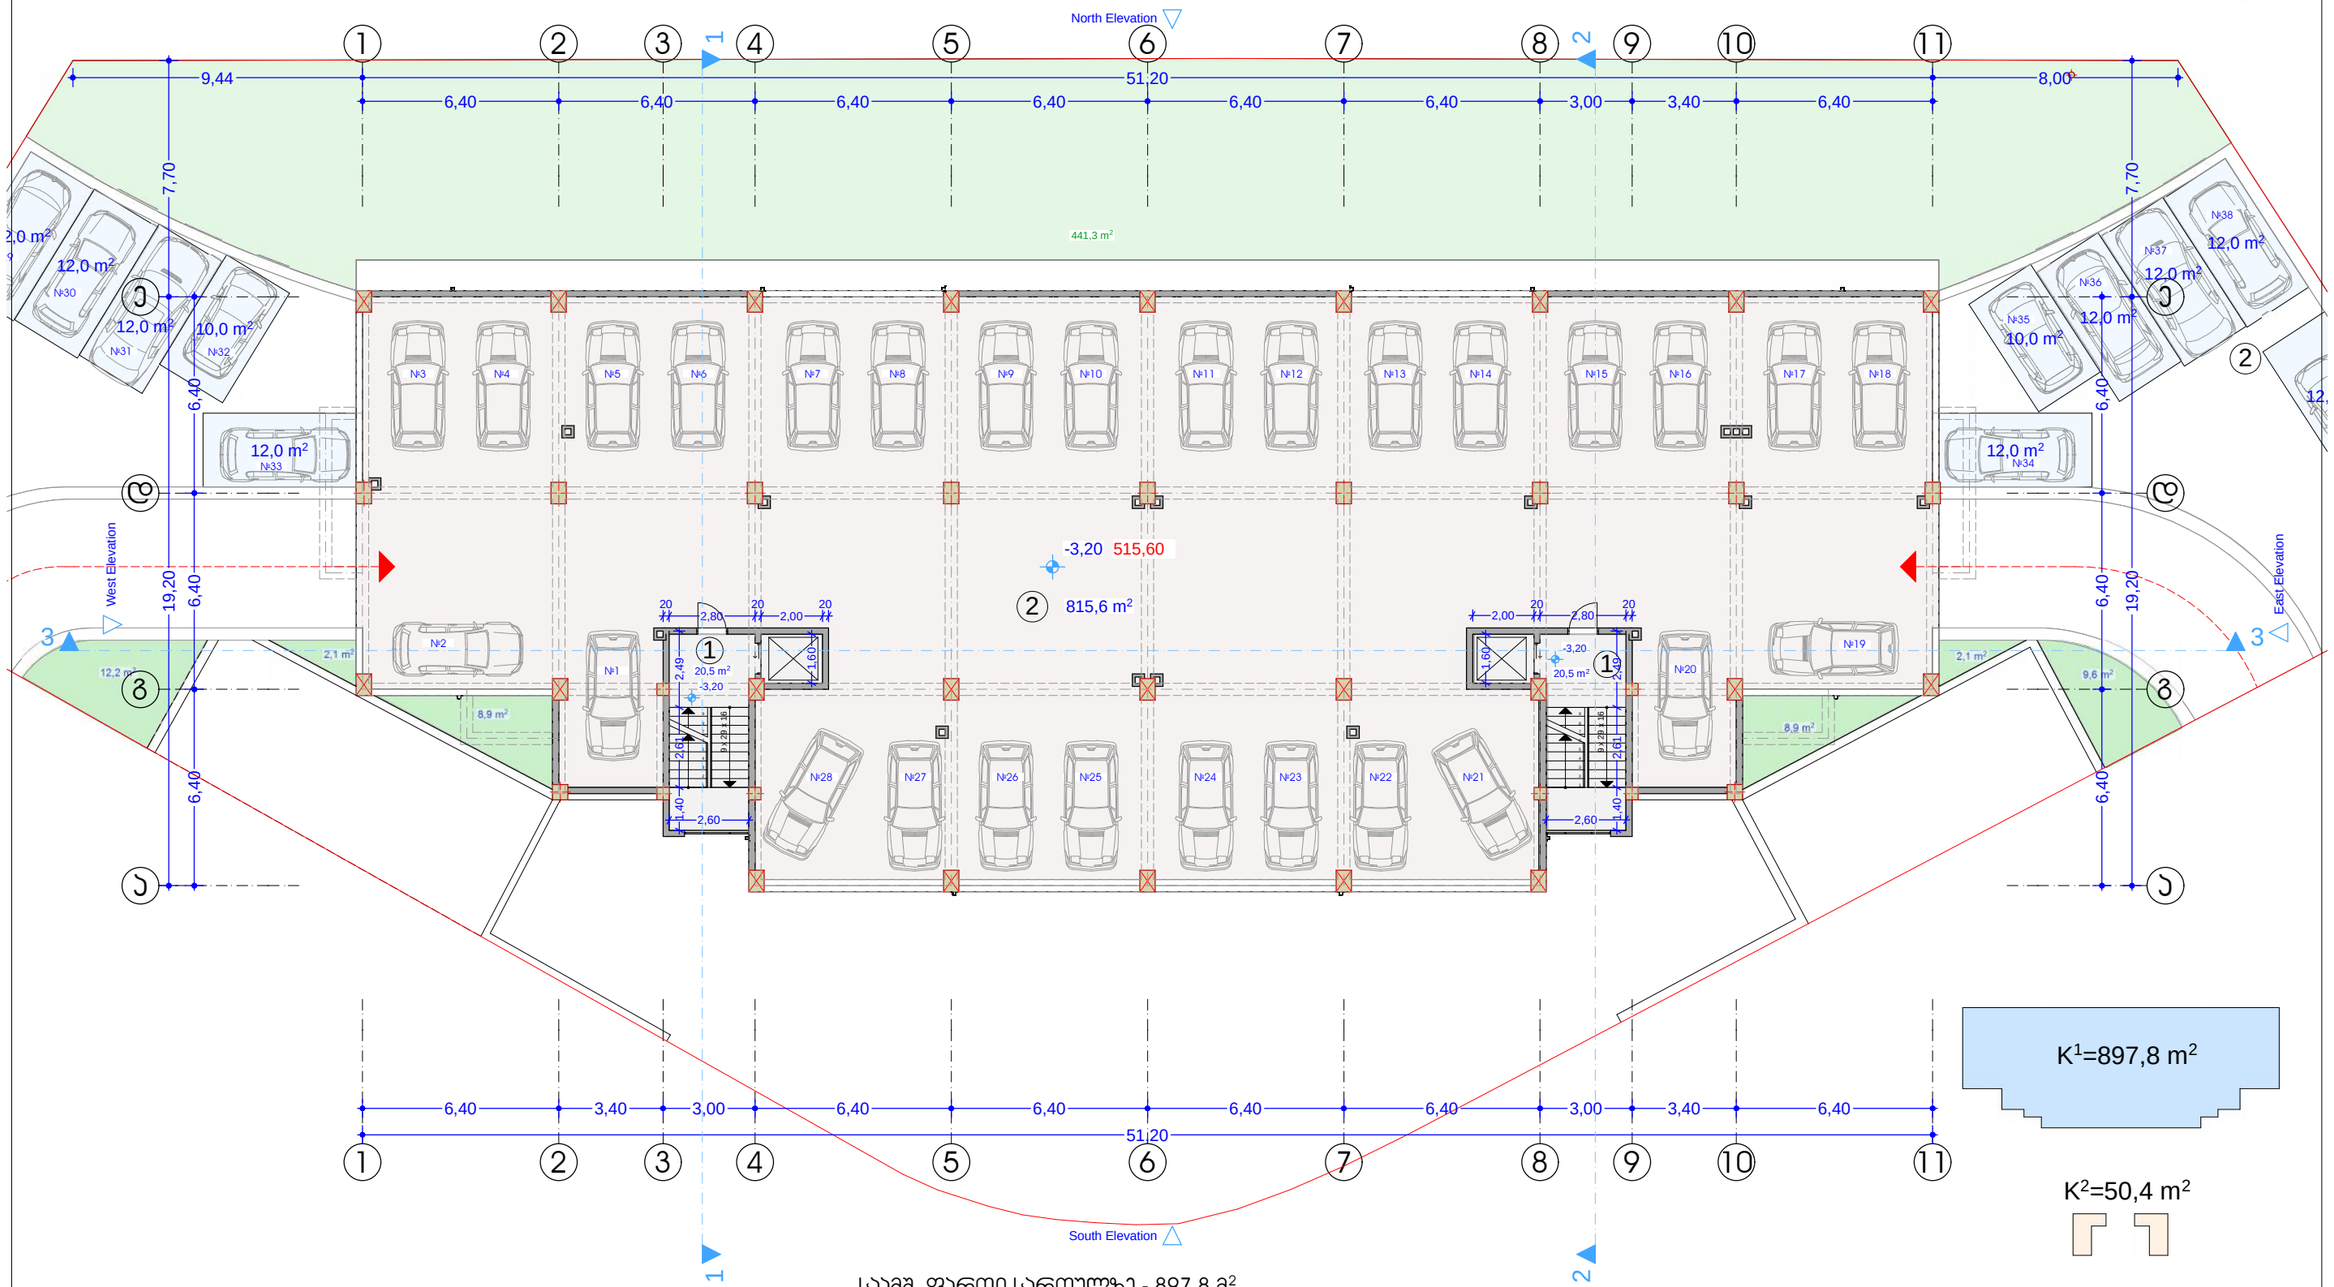

ექსპლიკაცია:

1. სადარბაზო
2. ავტოსადგომი

საამშ. ფართი სართულზე - 897,8 მ²
საერთო ფართი სართულზე - 856,6 მ²
მათ შორის:
ჰოლი, სადარბაზო, ლიფტი - 41,0 მ²
ავტოსადგომის ფართი - 815,6 მ²

ღია ავტოსადგომების ფართი - 138 მ²

დირექტ.	ს.ჯობალაძე		მრავალბინიანი საცხოვრებელი სახლი			Primo Line
არქიტ.	მ.ჯვესელავა					
კონსტრ.	თ.მშველიძე		-I სართულის გეგმა (ავტოსადგომი) მ1 :200			
შეასრ.	მ.გრიგოლია					
შეამოწ.			სტადია	ნახაზი	ნახ.რაოდ.	
			არქ.ნრ.	ა-5	24	დაკვ.№ 2015 წ.

I სართულის გეგმა
მ 1:200

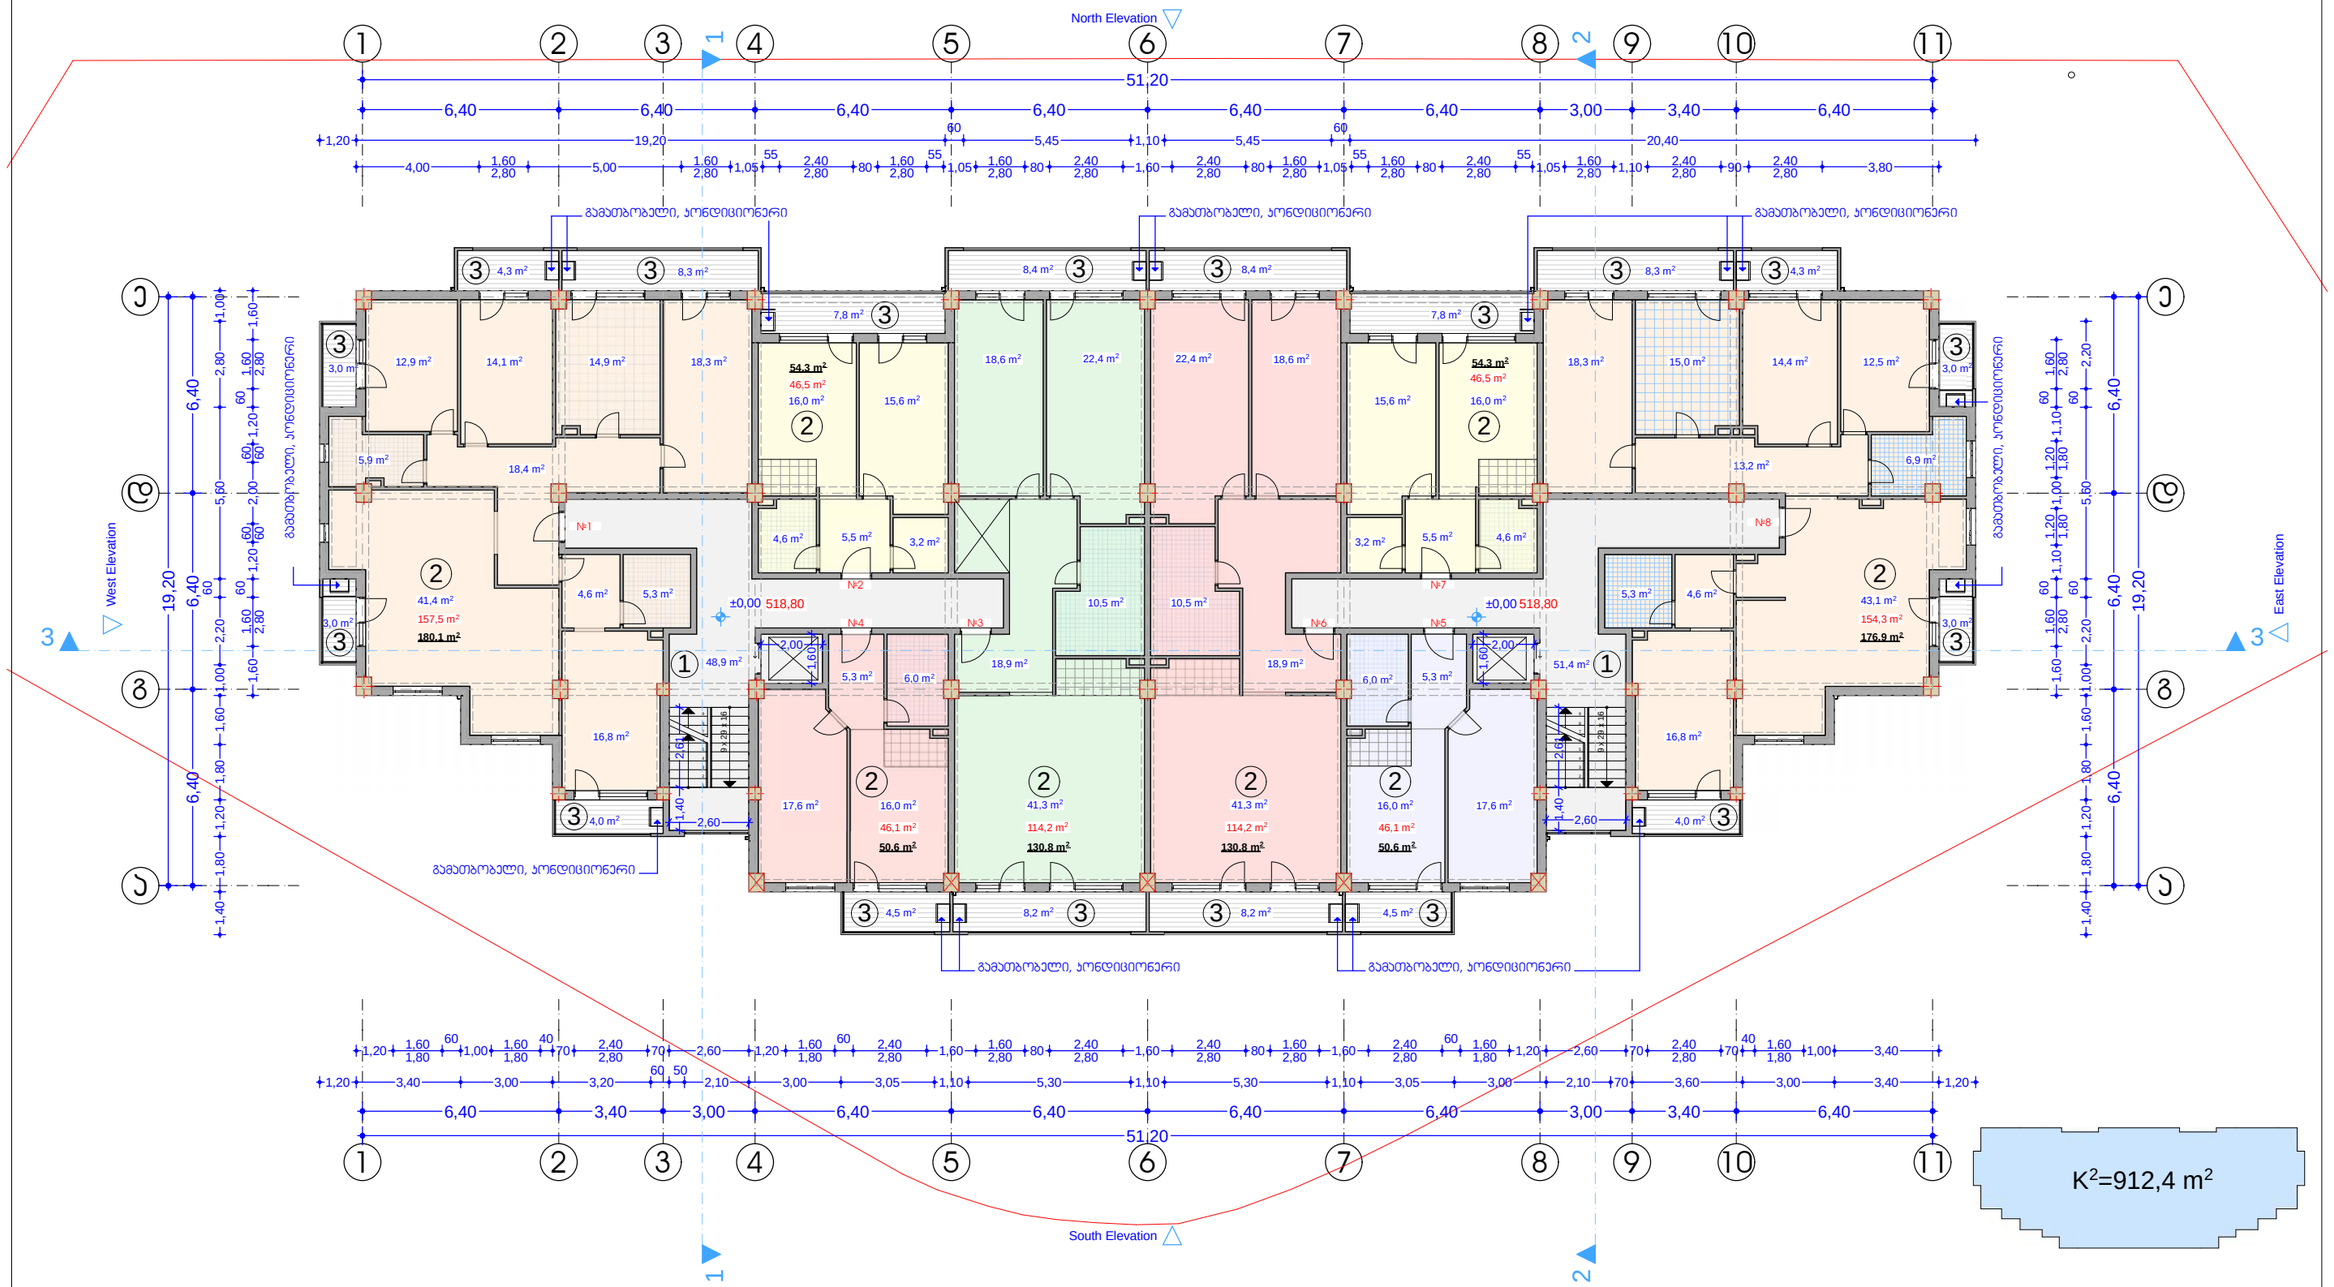

ექსპლიკაცია:

1. სადარბაზო
2. საცხოვრებელი ფართი
3. საზაფხულო ფართი

საამმ. ფართი სართულზე - 1017,4 მ²
საერთო ფართი სართულზე - 928,7 მ²

მათ შორის:

ჰოლი, სადარბაზო, ლიფტი - 100,3 მ²
საცხოვრებელი ფართი - 725,4 მ²
საზაფხულო ფართი - 103,0 მ²

დირექტ.	ჯ.ჯობალაძე		მრავალბინიანი საცხოვრებელი სახლი				
არქიტ.	მ.ჯვესელავა						
პონსტრ.	თ.მშველიძე		I სართულის გეგმა მ1 :200				
შეასრ.	მ.გრიგოლია						
შეამოწ.			სტადია	ნახაზი	ნახ.რაოდ.		
			არქ.ჰრ.	ა-6	24	დაკვ.№	2015 წ.

II სართულის გეგმა
მ 1:200

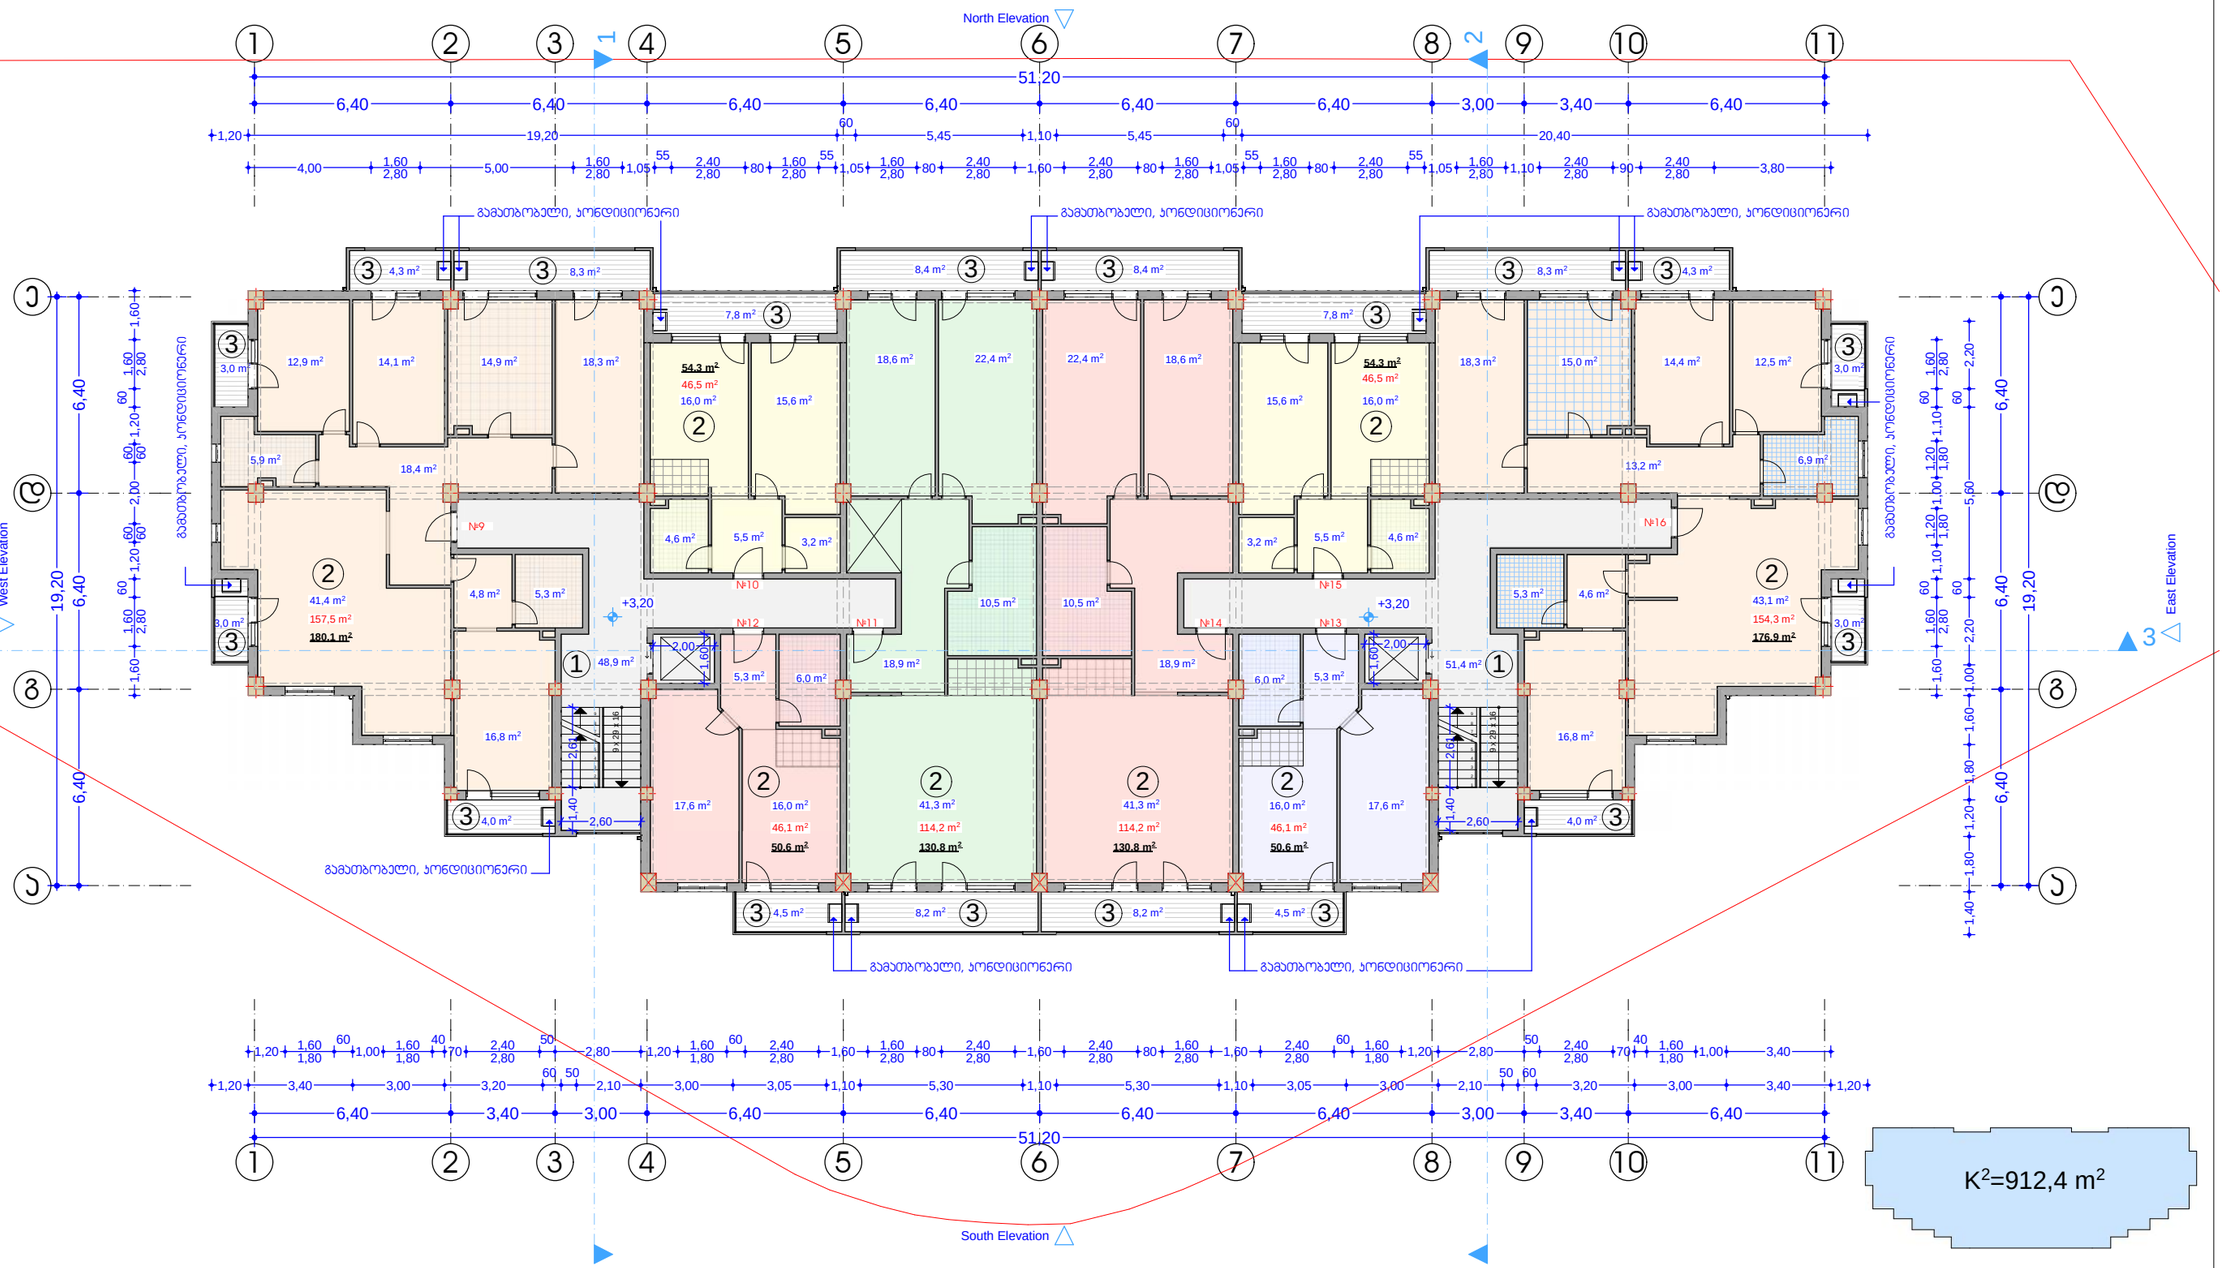

ექსპლიკაცია:

1. სადარბაზო
2. საცხოვრებელი ფართი
3. საზაფხულო ფართი

საამშ. ფართი სართულზე - 1017,4 მ²
საერთო ფართი სართულზე - 928,7 მ²
მათ შორის:
ჰოლი, სადარბაზო, ლიფტი - 100,3 მ²
საცხოვრებელი ფართი - 725,4 მ²
საზაფხულო ფართი - 103,0 მ²

დირექტ.	ა.პობალაძე		მრავალბინიანი საცხოვრებელი სახლი		
არქიტ.	მ.ჯვებელაძვა				
კონსტრ.	თ.მშველიძე		II სართულის გეგმა მ1 :200		
შეასრ.	მ.გრიგოლია				
შეამოწ.			სტადია	ნახაზი	ნახ.რაოდ.
			არქ.ჰრ.	ა-7	24

Primo Line

დაკვ.№ 2015 წ.

III სართულის გეგმა
მ 1:200

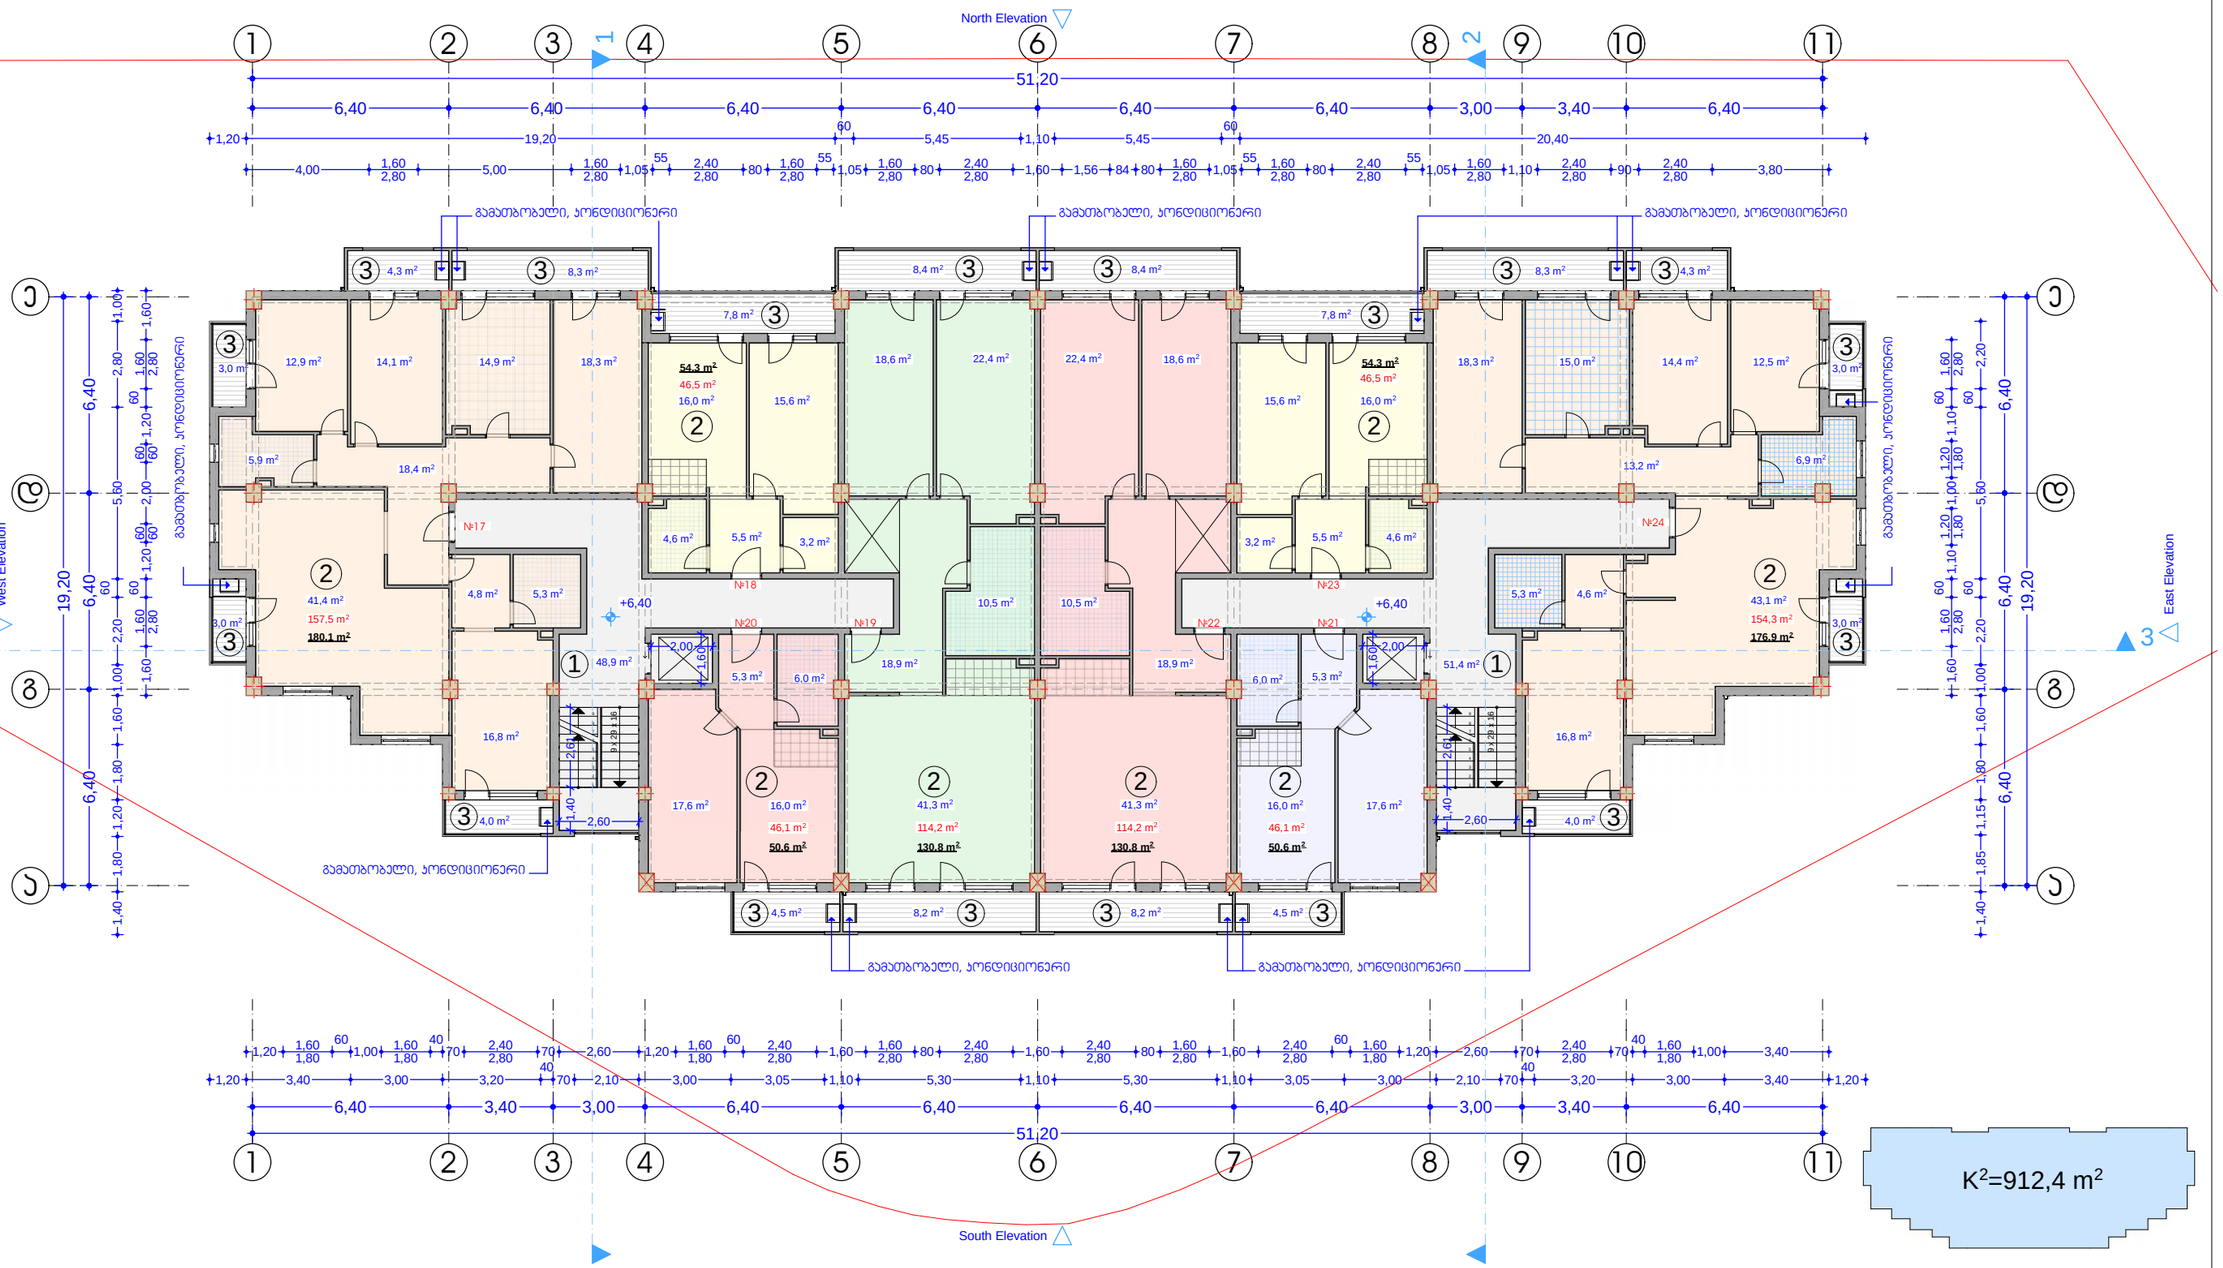

ექსპლიკაცია:

1. სადარბაზო
2. საცხოვრებელი ფართი
3. საზაფხულო ფართი

საამშ. ფართი სართულზე - 1017,4 მ²
საერთო ფართი სართულზე - 928,7 მ²
მათ შორის:
ჰოლი, სადარბაზო, ლიფტი - 100,3 მ²
საცხოვრებელი ფართი - 725,4 მ²
საზაფხულო ფართი - 103,0 მ²

დირექტ.	პ.პობალაძე		მრავალბინიანი საცხოვრებელი სახლი		
არქიტ.	მ.ჯვილაჯვა				
კონსტრ.	თ.მშველიძე		III სართულის გეგმა მ1 :200		
შეასრ.	მ.გრიგოლია				
შეამოწ.			სტადია	ნახაზი	ნახ.რაოდ.
			არქ.ჰრ.	ა-8	24

Primo Line

დაკვ.№ 2015 წ.

IV სართულის გეგმა
მ 1:200

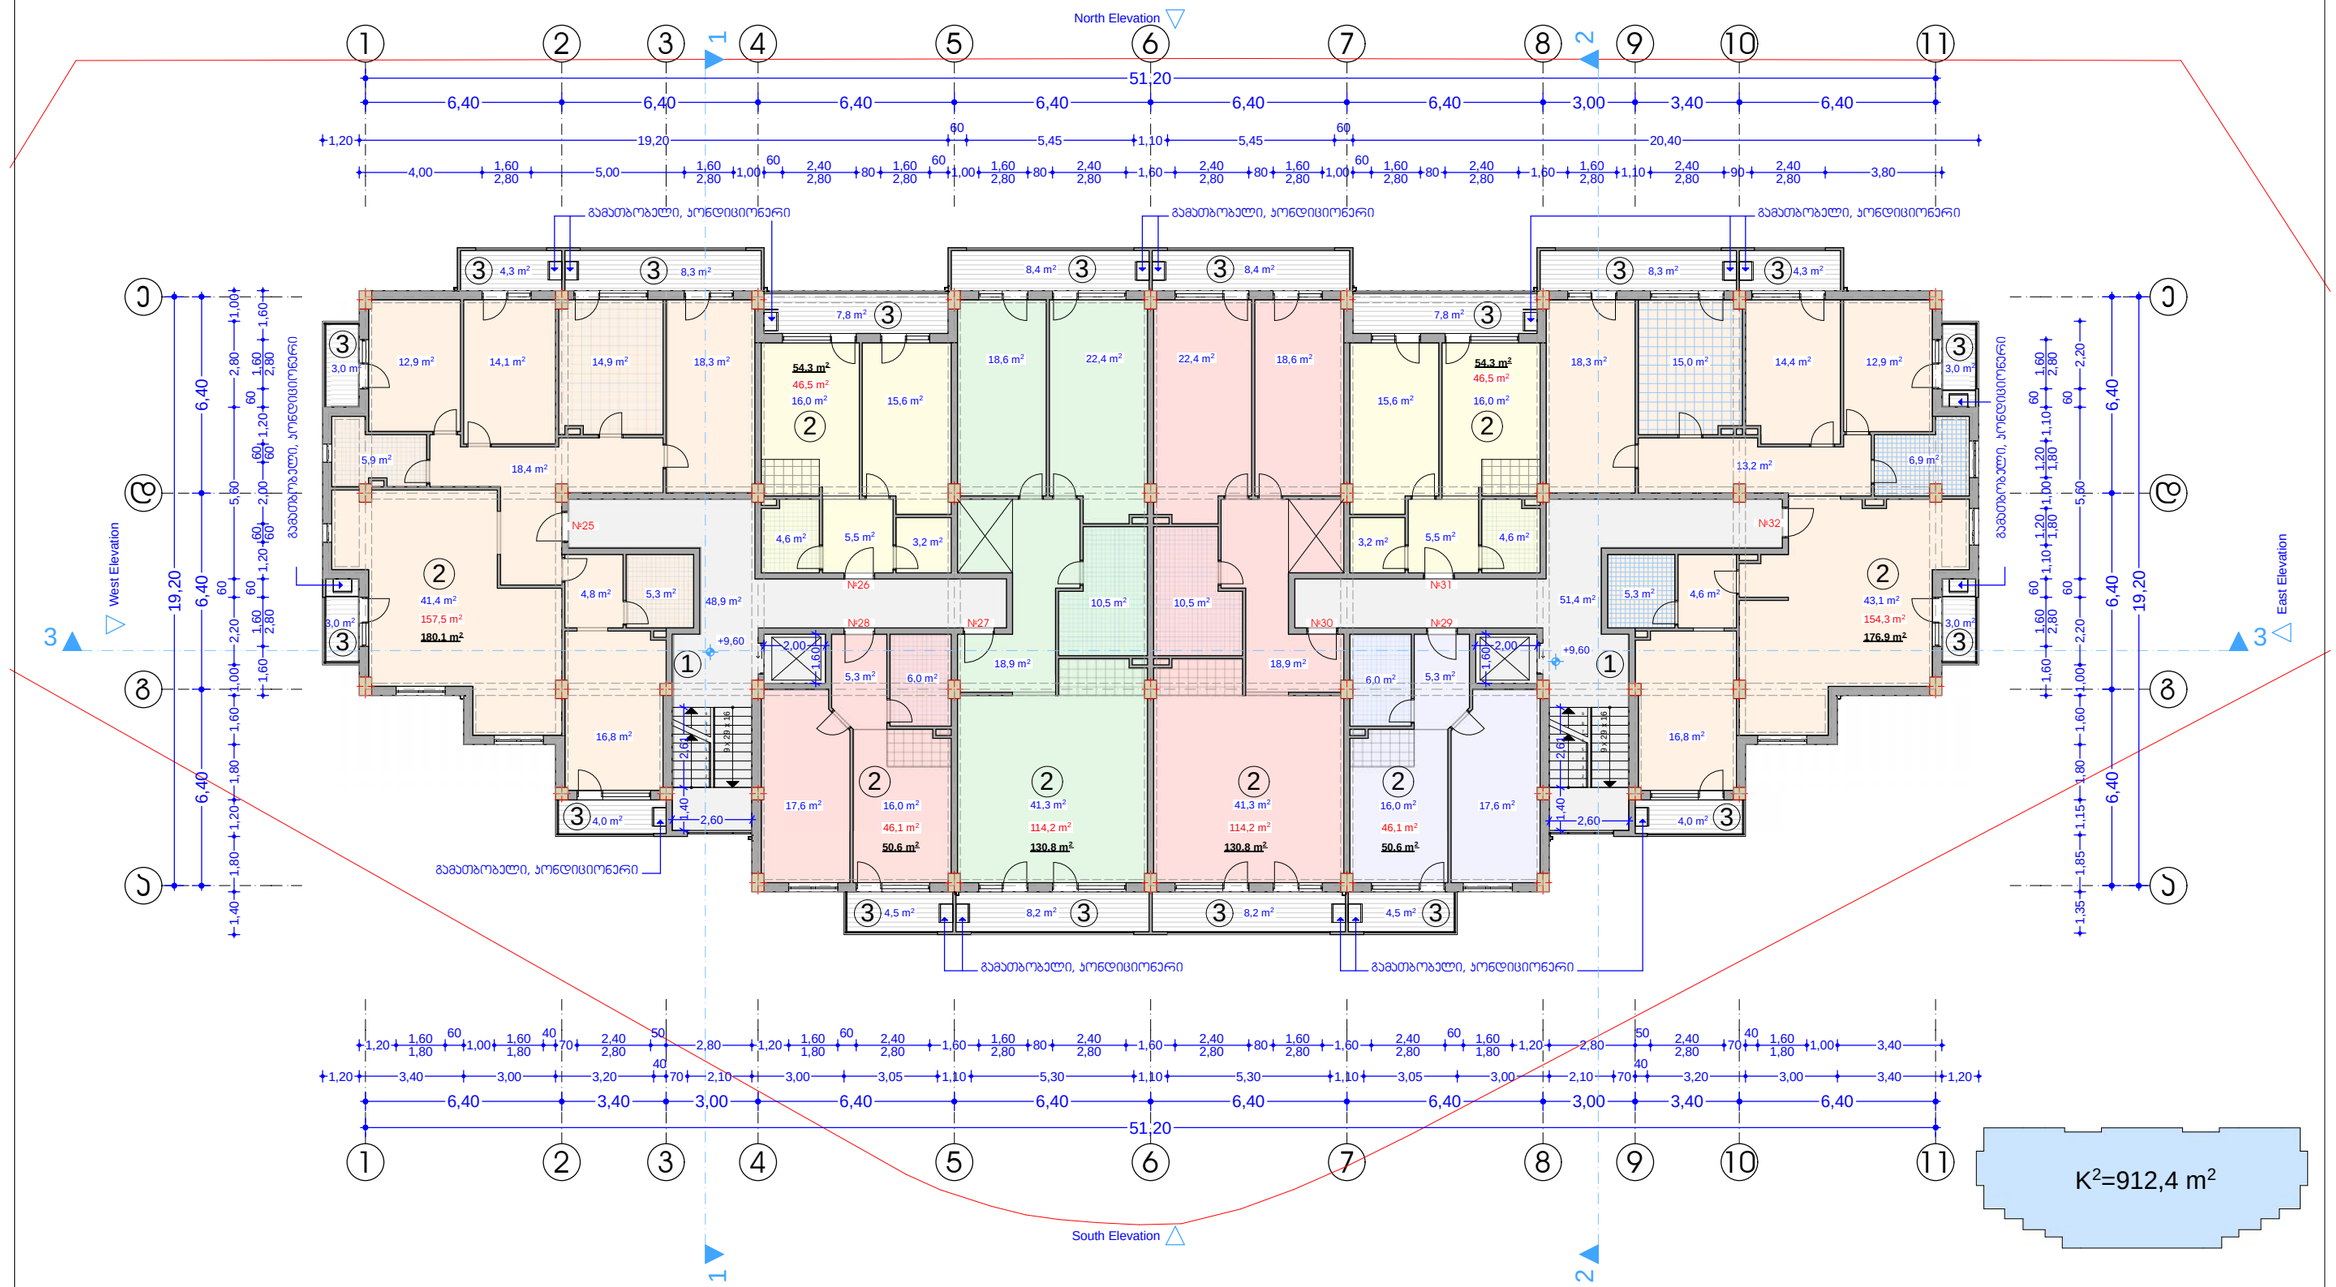

ექსპლიკაცია:

1. სადარბაზო
2. საცხოვრებელი ფართი
3. საზაფხულო ფართი

საერთო ფართი სართულზე - 1017,4 მ²
საერთო ფართი სართულზე - 928,7 მ²
მათ შორის:
ჰოლი, სადარბაზო, ლიფტი - 100,3 მ²
საცხოვრებელი ფართი - 725,4 მ²
საზაფხულო ფართი - 103,0 მ²

დირექტ.	ა.კობალაძე		მრავალბინიანი საცხოვრებელი სახლი			Primo Line	
არქიტ.	მ.ჯვესელავა						
კონსტრ.	თ.მშველიძე		IV სართულის გეგმა მ1 :200				
შესრ.	მ.გრიგოლია						
შეამოწ.			სტადია	ნახაზი	ნახ.რაოდ.		
			არქ.ჰრ.	ა-9	24	დაკვ.№	2015 წ.

V სართულის გეგმა
მ 1:200

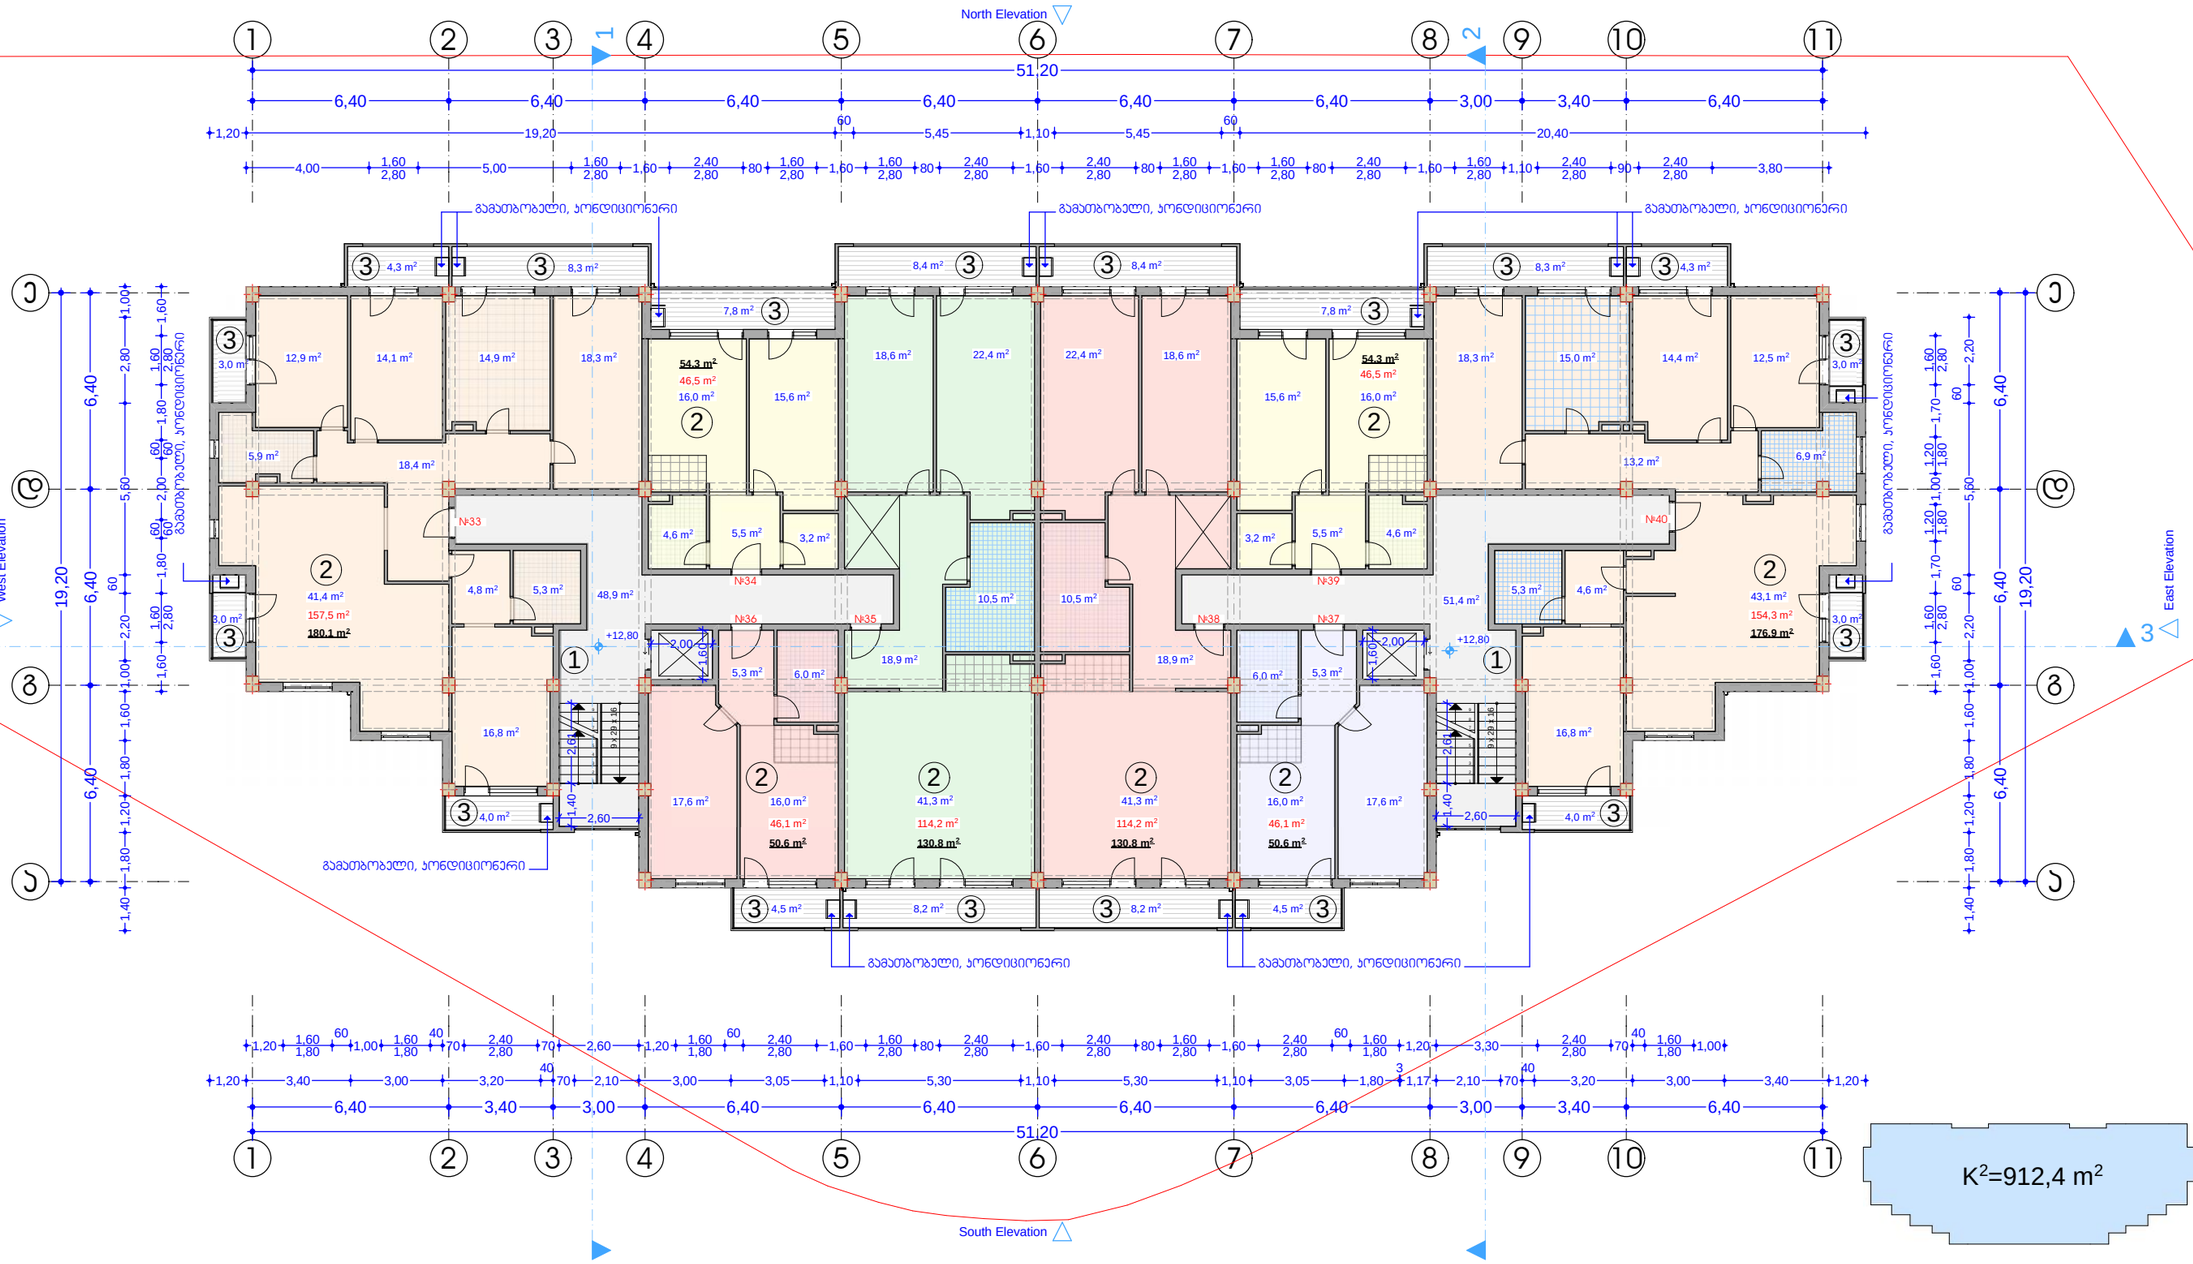

ექსპლიკაცია:

1. სადარბაზო
2. საცხოვრებელი ფართი
3. საზაფხულო ფართი

საამშ. ფართი სართულზე - 1017,4 მ²
საერთო ფართი სართულზე - 928,7 მ²
მათ შორის:
ჰოლი, სადარბაზო, ლიფტი - 100,3 მ²
საცხოვრებელი ფართი - 725,4 მ²
საზაფხულო ფართი - 103,0 მ²

დირექტ.	ა.პობალაძე		მრავალბინიანი საცხოვრებელი სახლი			Primo Line
არქიტ.	მ.ჯვებელაძვა					
კონსტრ.	თ.მშველიძე		V სართულის გეგმა მ1 :200			
შეასრ.	მ.გრიგოლია					
შეამოწ.			სტადია	ნახაზი	ნახ.რაოდ.	
			არქ.ჰრ.	ა-10	24	დაკვ.№ 2015 წ.

VI სართულის გეგმა
მ 1:200

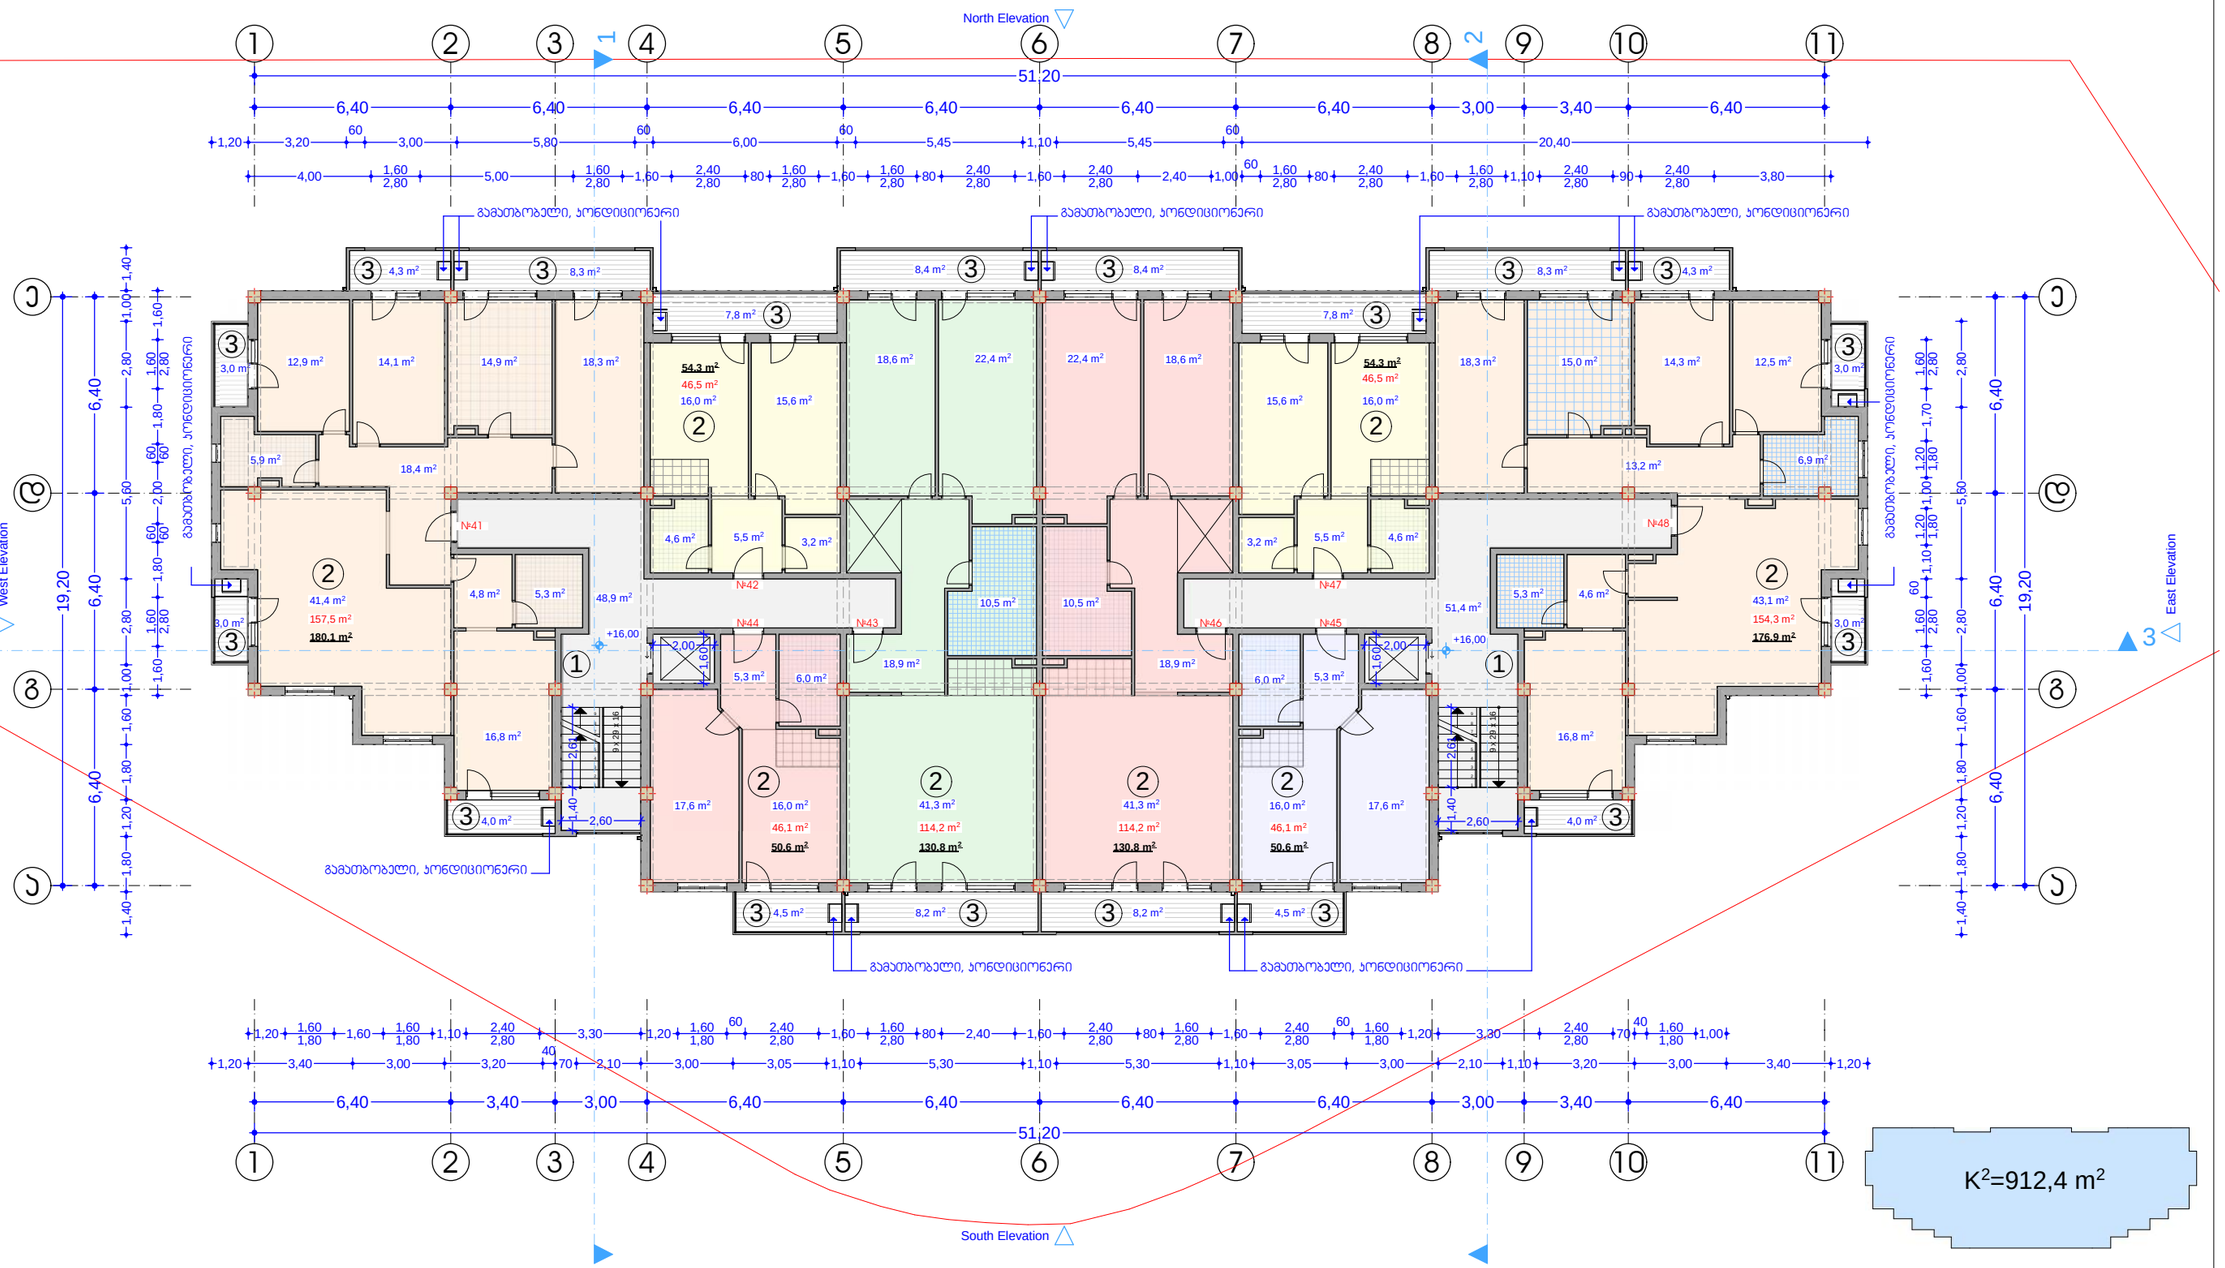

ექსპლიკაცია:

1. სადარბაზო
2. საცხოვრებელი ფართი
3. საზაფხულო ფართი

საამშ. ფართი სართულზე - 1017,4 მ²
საერთო ფართი სართულზე - 928,7 მ²
მათ შორის:
ჰოლი, სადარბაზო, ლიფტი - 100,3 მ²
საცხოვრებელი ფართი - 725,4 მ²
საზაფხულო ფართი - 103,0 მ²

დირექტ.	ა.პობალაძე		მრავალბინიანი საცხოვრებელი სახლი		
არქიტ.	მ.ჯვებელაძვა				
კონსტრ.	თ.მშველიძე		VI სართულის გეგმა მ1 :200		
შეასრ.	მ.გრიგოლია				
შეამოწ.			სტადია	ნახაზი	ნახ.რაოდ.
			არქ.ჰრ.	ა-11	24

Primo Line

დაკვ.№ 2015 წ.

VII სართულის გეგმა
მ 1:200

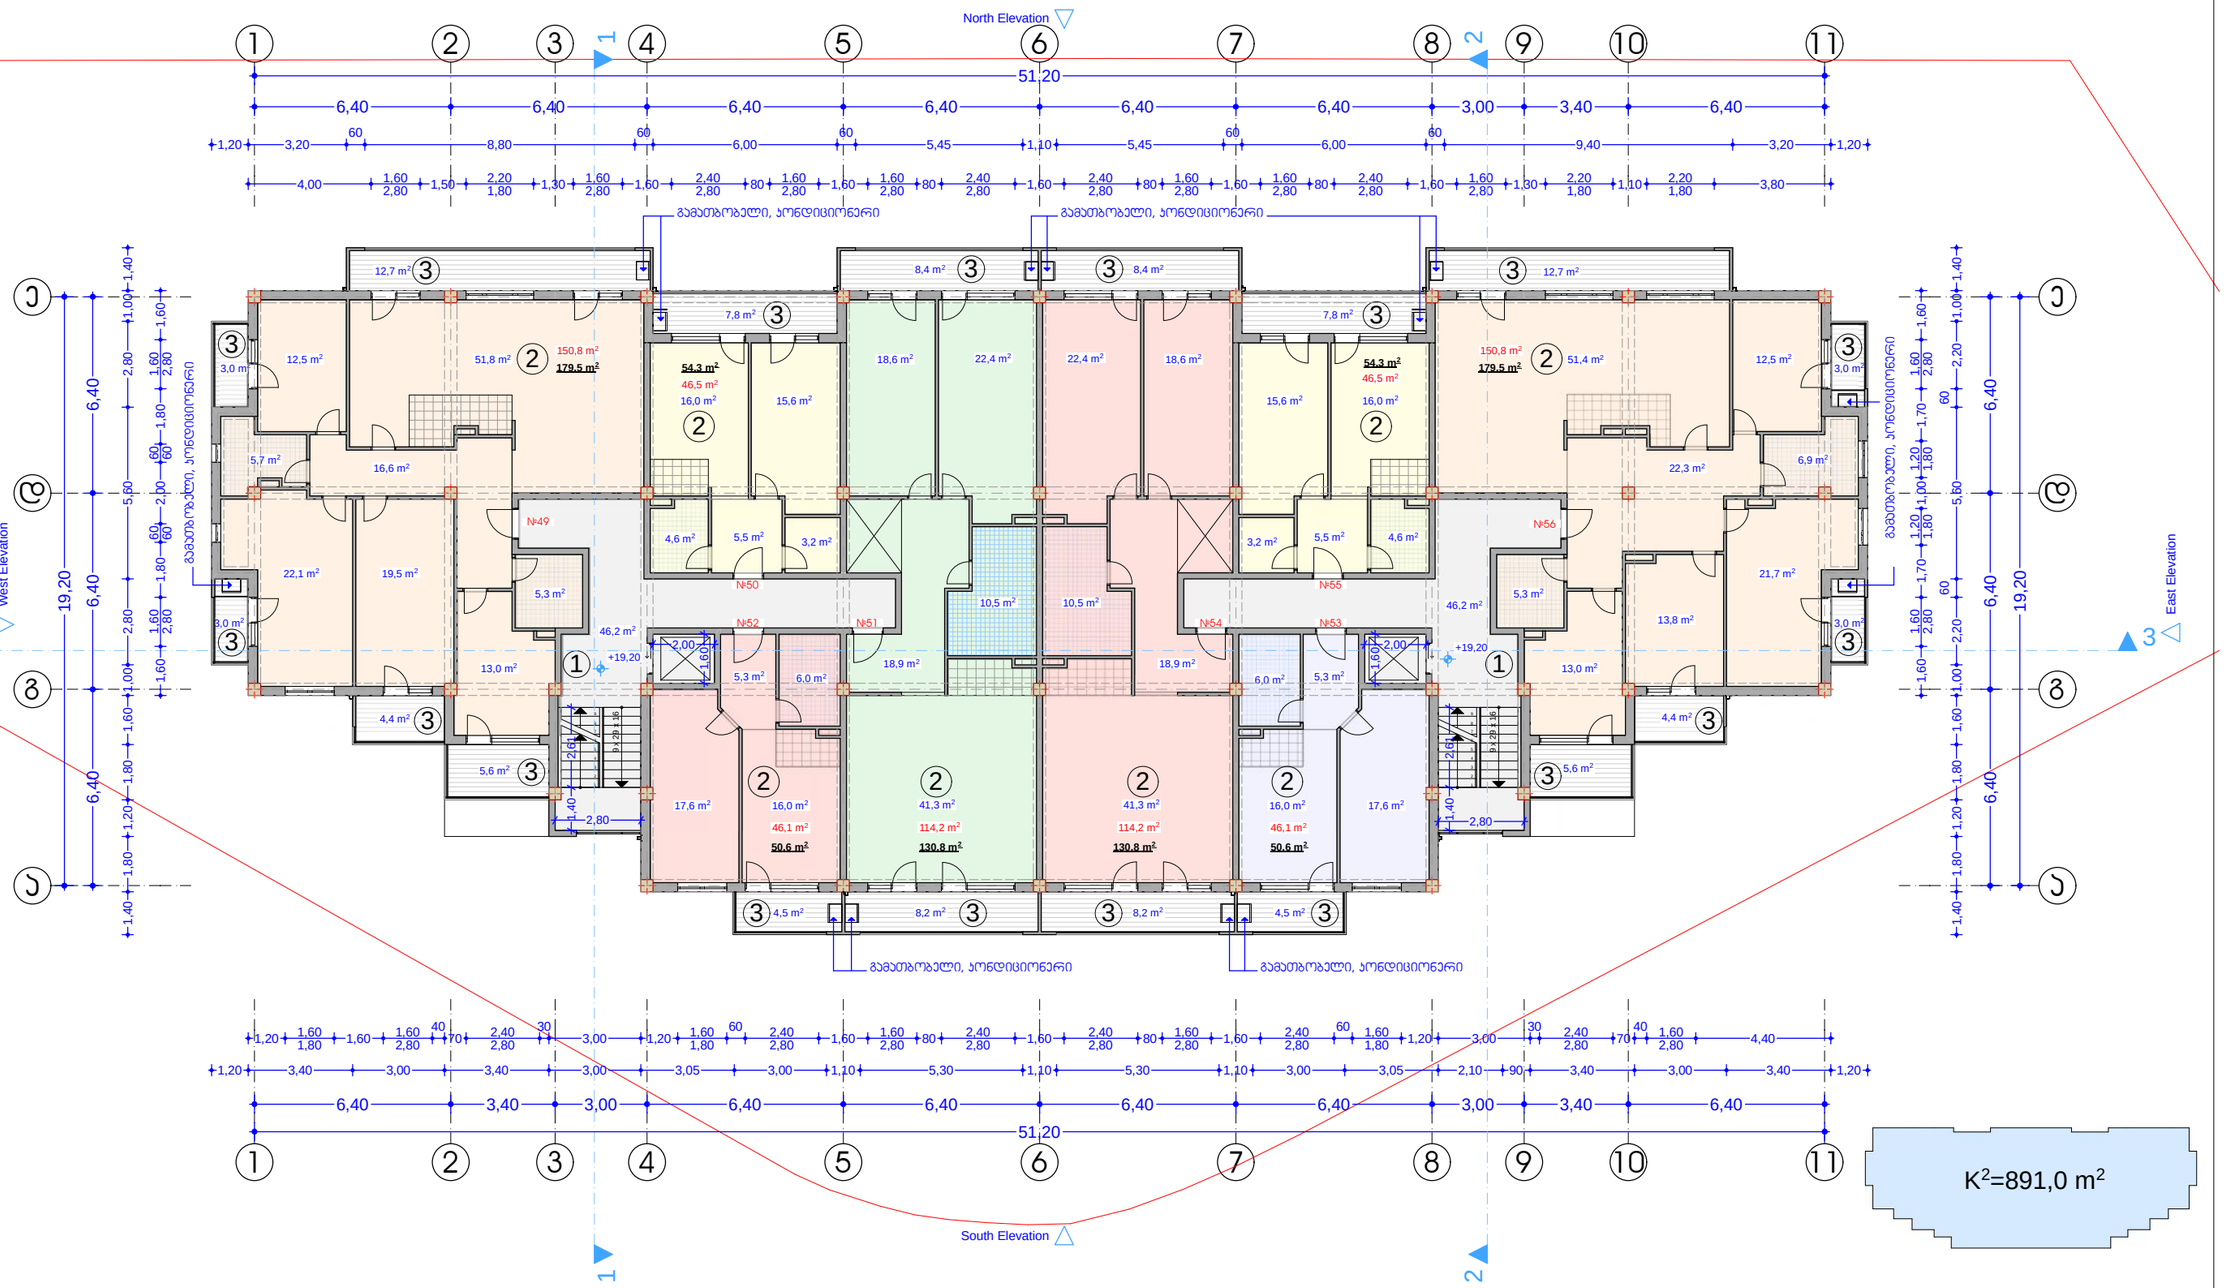

ექსპლიკაცია:

1. სადარბაზო
2. საცხოვრებელი ფართი
3. საზაფხულო ფართი

საამშ. ფართი სართულზე - 1009,2 მ²
საერთო ფართი სართულზე - 922,8 მ²
მათ შორის:
ჰოლი, სადარბაზო, ლიფტი - 92,4 მ²
საცხოვრებელი ფართი - 715,2 მ²
საზაფხულო ფართი - 115,2 მ²

დირექტ.	ა.პოპალაძე		მრავალბინიანი საცხოვრებელი სახლი			Primo Line
არქიტ.	მ.ჯვესელავა					
პონსტრ.	თ.მშვილიძე		VII სართულის გეგმა მ1 :200			
შეასრ.	მ.გრიგოლია					
შეამოწ.			სტადია	ნახაზი	ნახ.რაოდ.	
			არქ.ჰრ.	ა-12	24	დაკვ.№ 2015 წ.

VIII სართულის გეგმა
მ 1:200

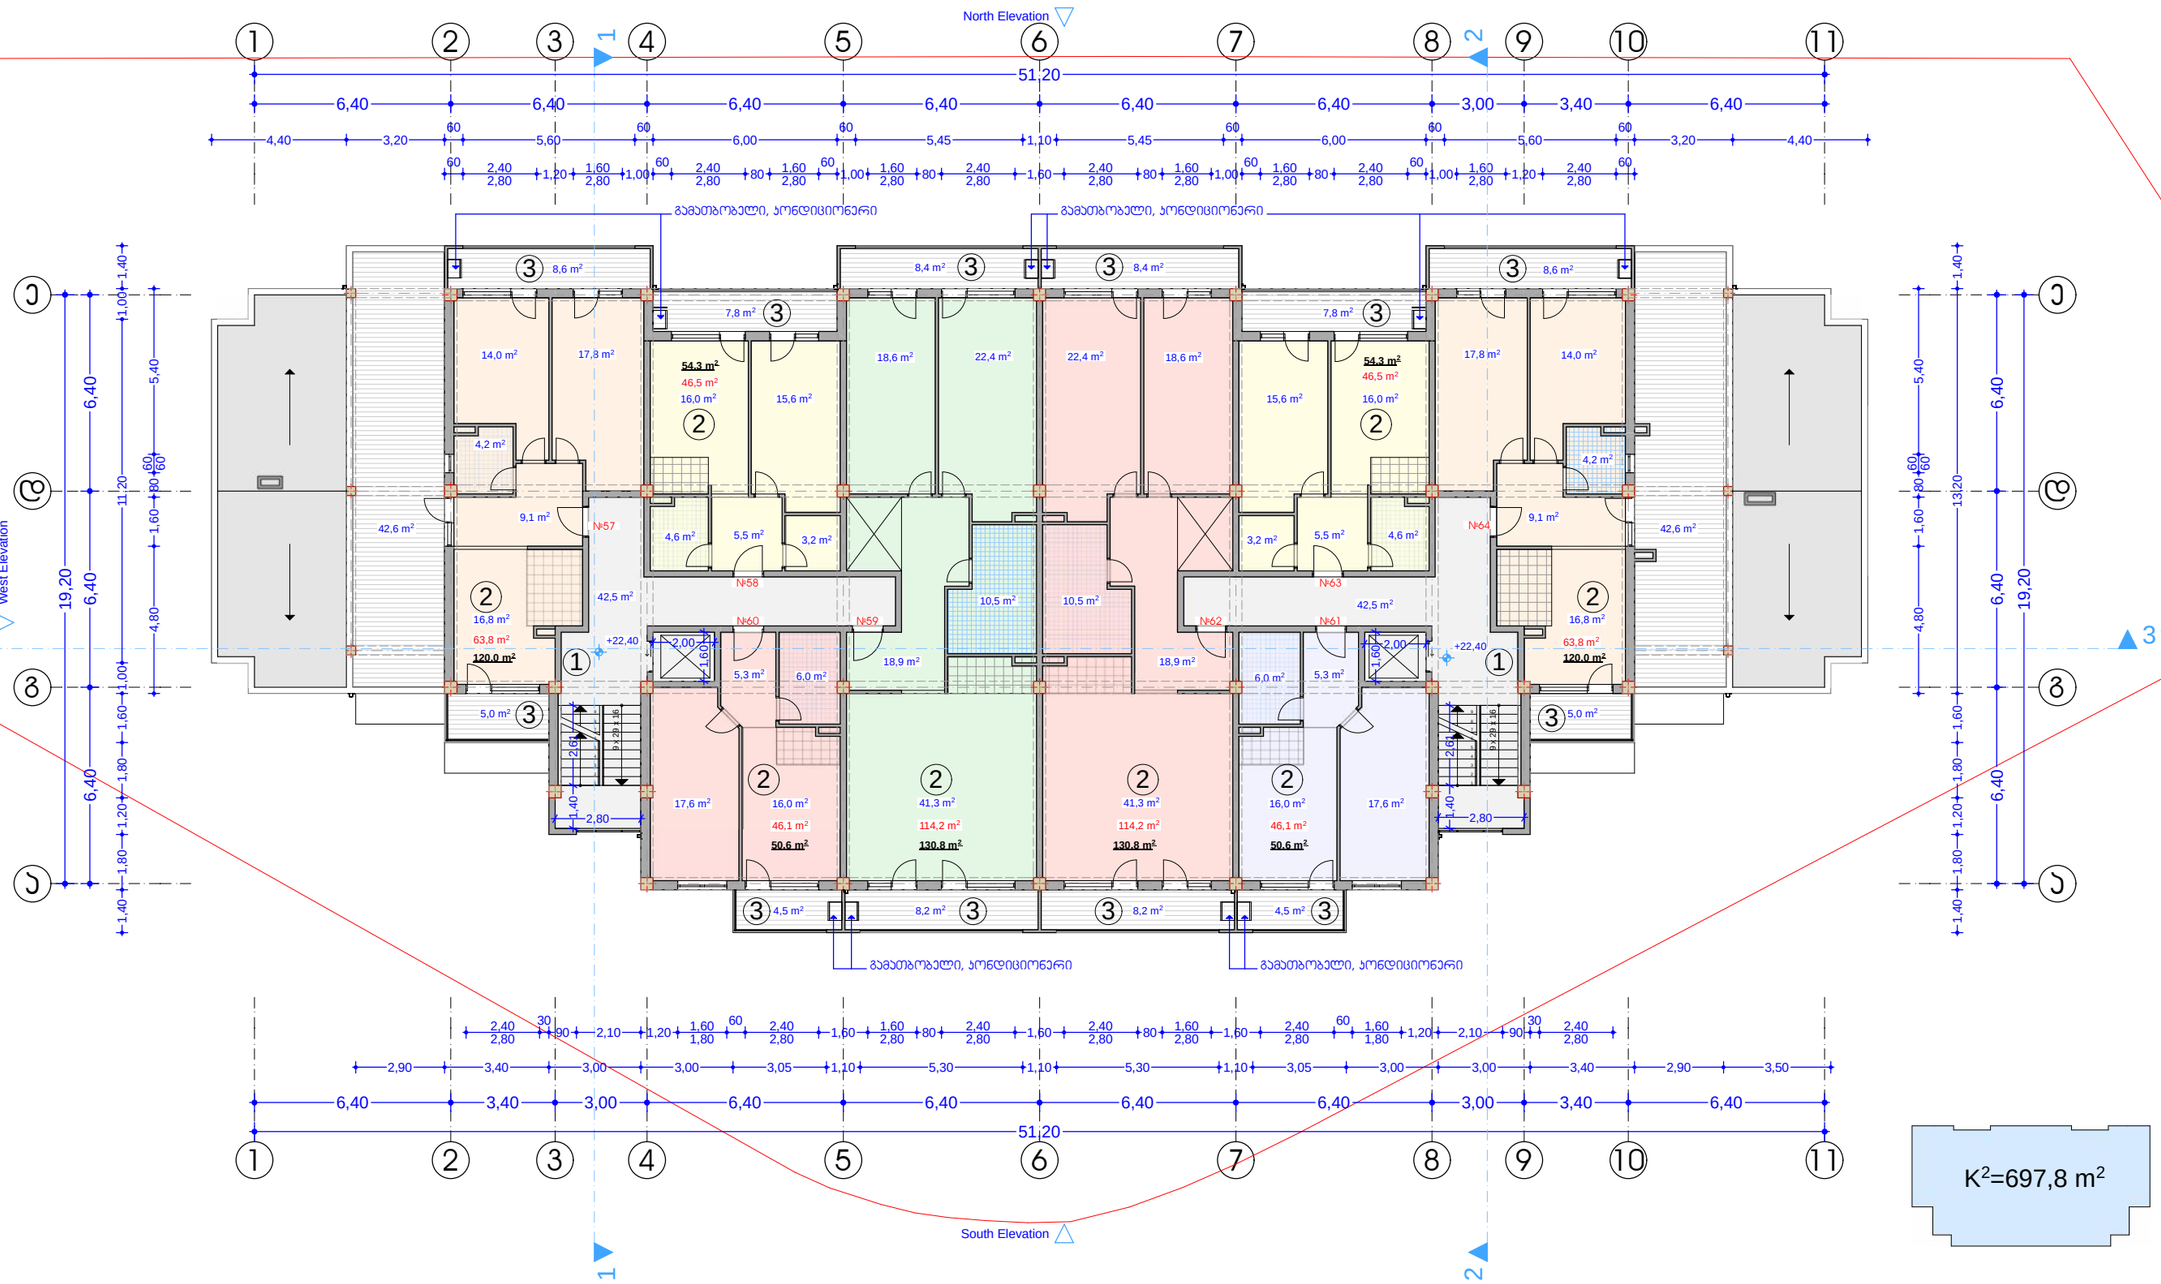

ექსპლიკაცია:

1. სადარბაზო
2. საცხოვრებელი ფართი
3. საზაფხულო ფართი

საამშ. ფართი სართულზე - 987,4 მ²
საერთო ფართი სართულზე - 796,4 მ²
მათ შორის:
ჰოლი, სადარბაზო, ლიფტი - 85,0 მ²
საცხოვრებელი ფართი - 541,2 მ²
საზაფხულო ფართი - 170,2 მ²

დირექტ.	პ.პობალაძე		მრავალბინიანი საცხოვრებელი სახლი			Primo Line
არქიტ.	მ.ჯვებელაძვა					
კონსტრ.	თ.მშველიძე		VIII სართულის გეგმა მ1 :200			
შეასრ.	მ.გრიგოლია					
შეამოწ.			სტადია	ნახაზი	ნახ.რაოდ.	
			არქ.ჰრ.	ა-13	24	დაკვ.№ 2015 წ.

IX სართულის გეგმა
მ 1:200

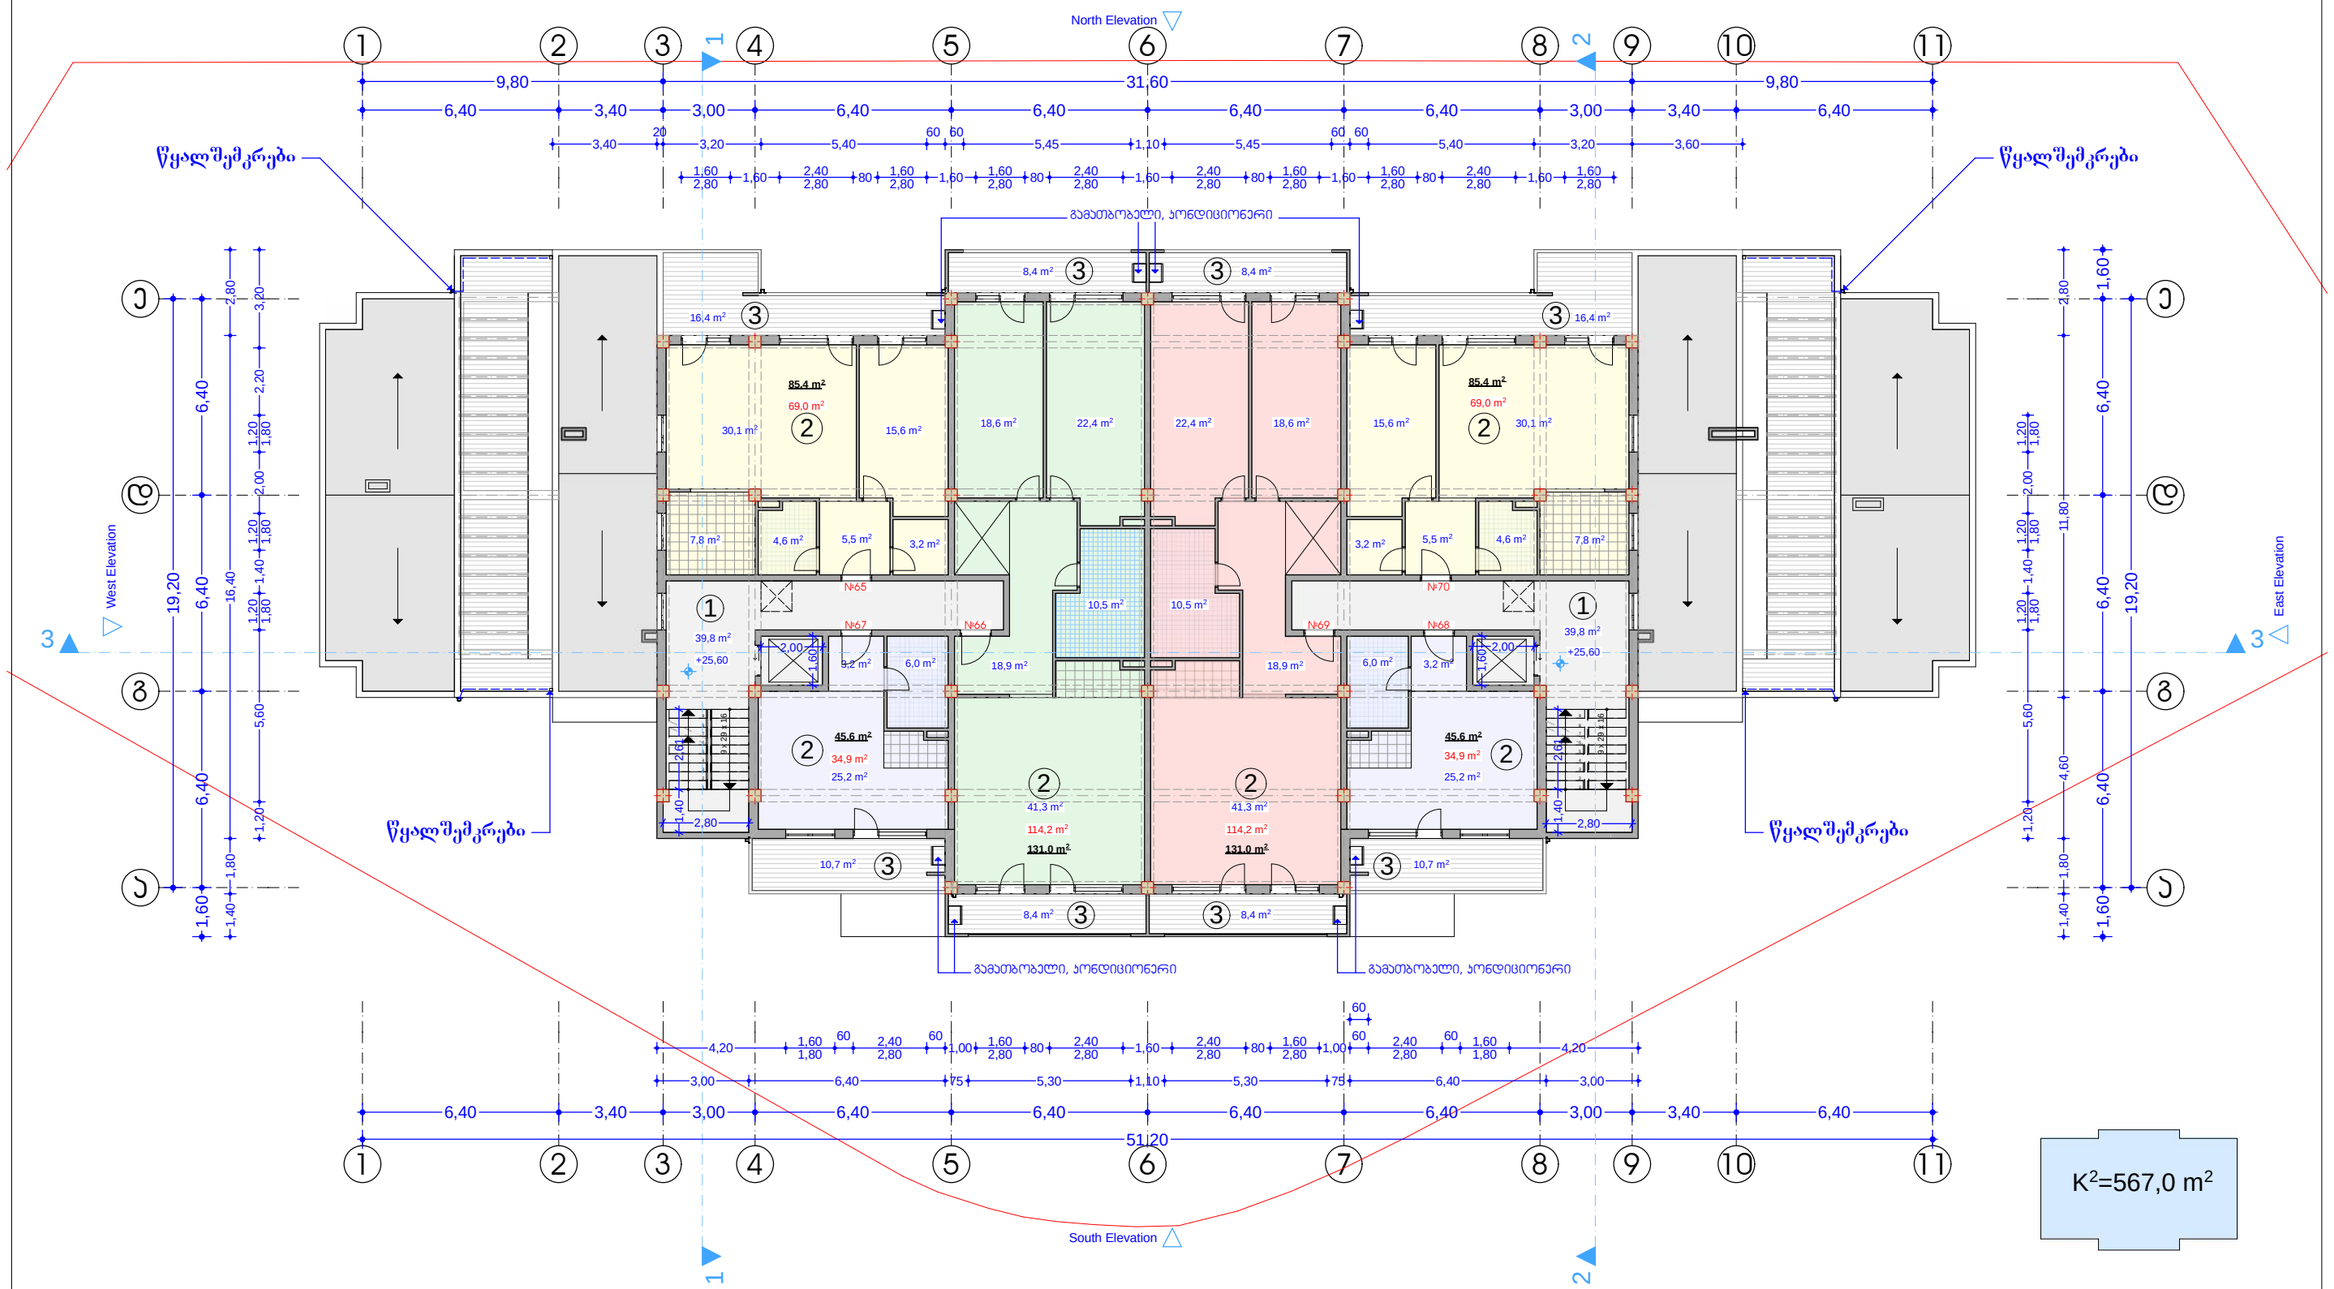

ექსპლიკაცია:

1. სადარბაზო
2. საცხოვრებელი ფართი
3. საზაფხულო ფართი

საამშ. ფართი სართულზე - 762,2 მ²
საერთო ფართი სართულზე - 603,6 მ²
მათ შორის:
ჰოლი, სადარბაზო, ლიფტი - 79,6 მ²
საცხოვრებელი ფართი - 436,2 მ²
საზაფხულო ფართი - 87,8 მ²

დირექტ.	პ.პობალაძე		მრავალბინიანი საცხოვრებელი სახლი				
არქიტ.	მ.ჯვესელავა						
კონსტრ.	თ.მშვილიძე		IX სართულის გეგმა მ1 :200				
შეასრ.	მ.გრიგოლია						
შეამოწ.			სტადია	ნახაზი	ნახ.რაოდ.		
			არქ.ჰრ.	პ-14	24	დაკვ.№	2015 წ.

სახურავის გეგმა
მ 1:200

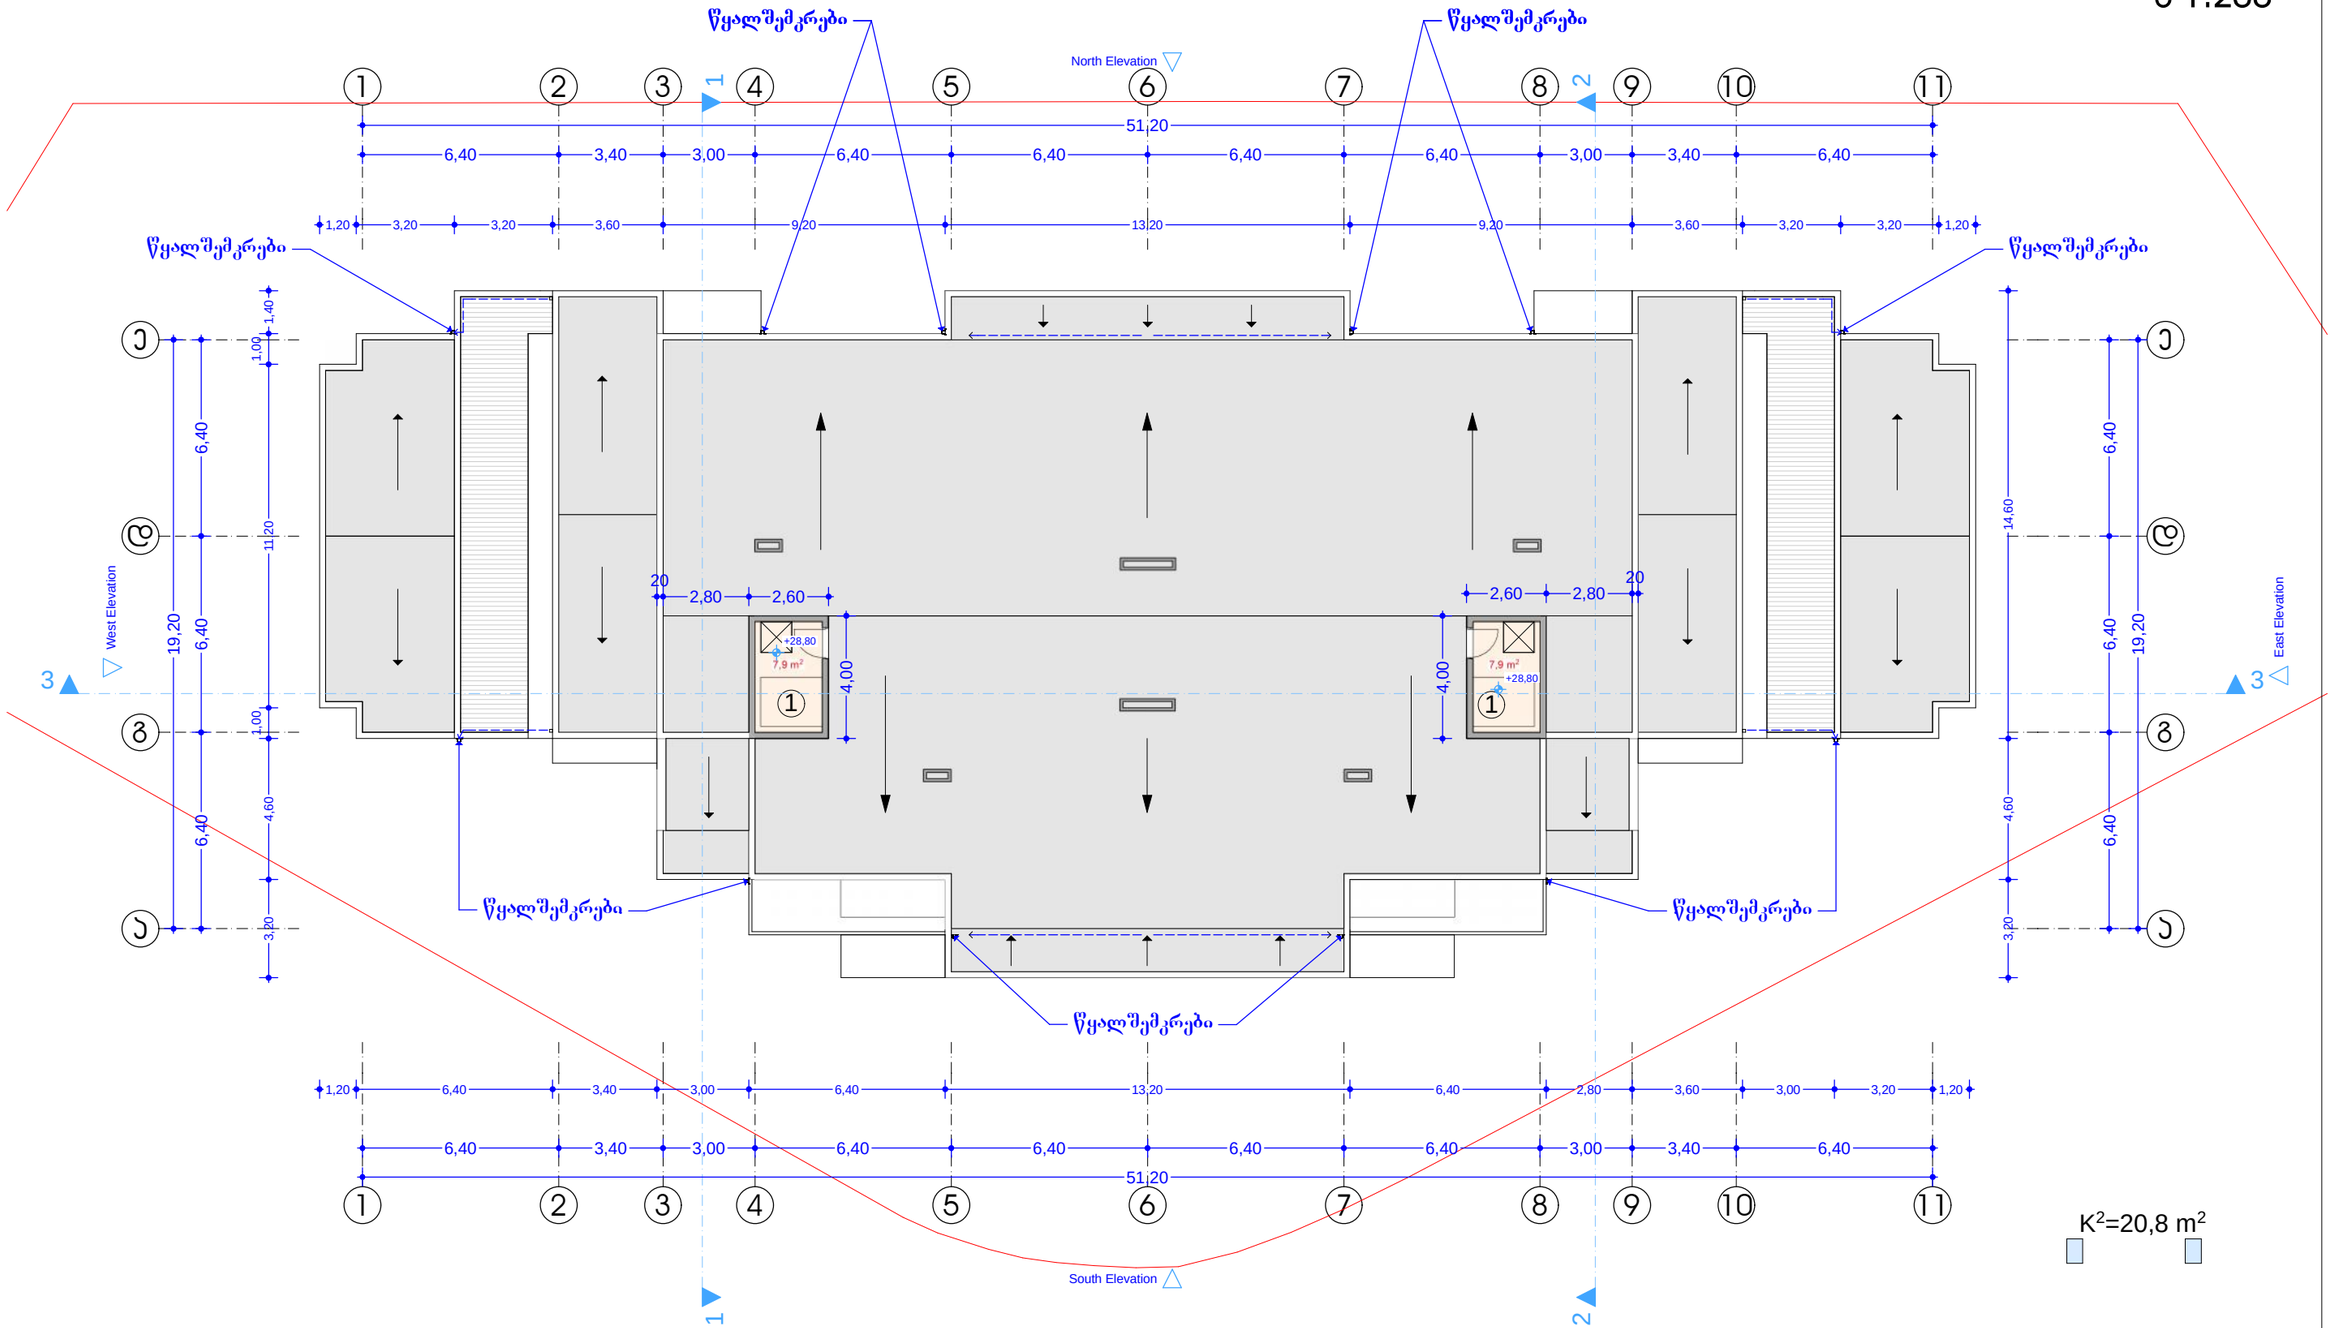

ექსპლიკაცია:

1. ლიფტის სამანქანო

სამშ. ფართი სართულზე - 630,3 მ²
ლიფტის სამანქანოს ფართი - 15,8 მ²

დირექტ.	ჯ.ჯობალაძე		მრავალბინიანი საცხოვრებელი სახლი			Primo Line
არქიტ.	მ.ჯვესელავა					
კონსტრ.	თ.მშველიძე		სახურავის გეგმა მ1 :200			
შესრ.	მ.გრიგოლია					
შემოწ.			სტადია	ნახაზი	ნახ.რაოდ.	
			არქ.ჰრ.	ა-15	24	დასკ.№ 2015 წ.