



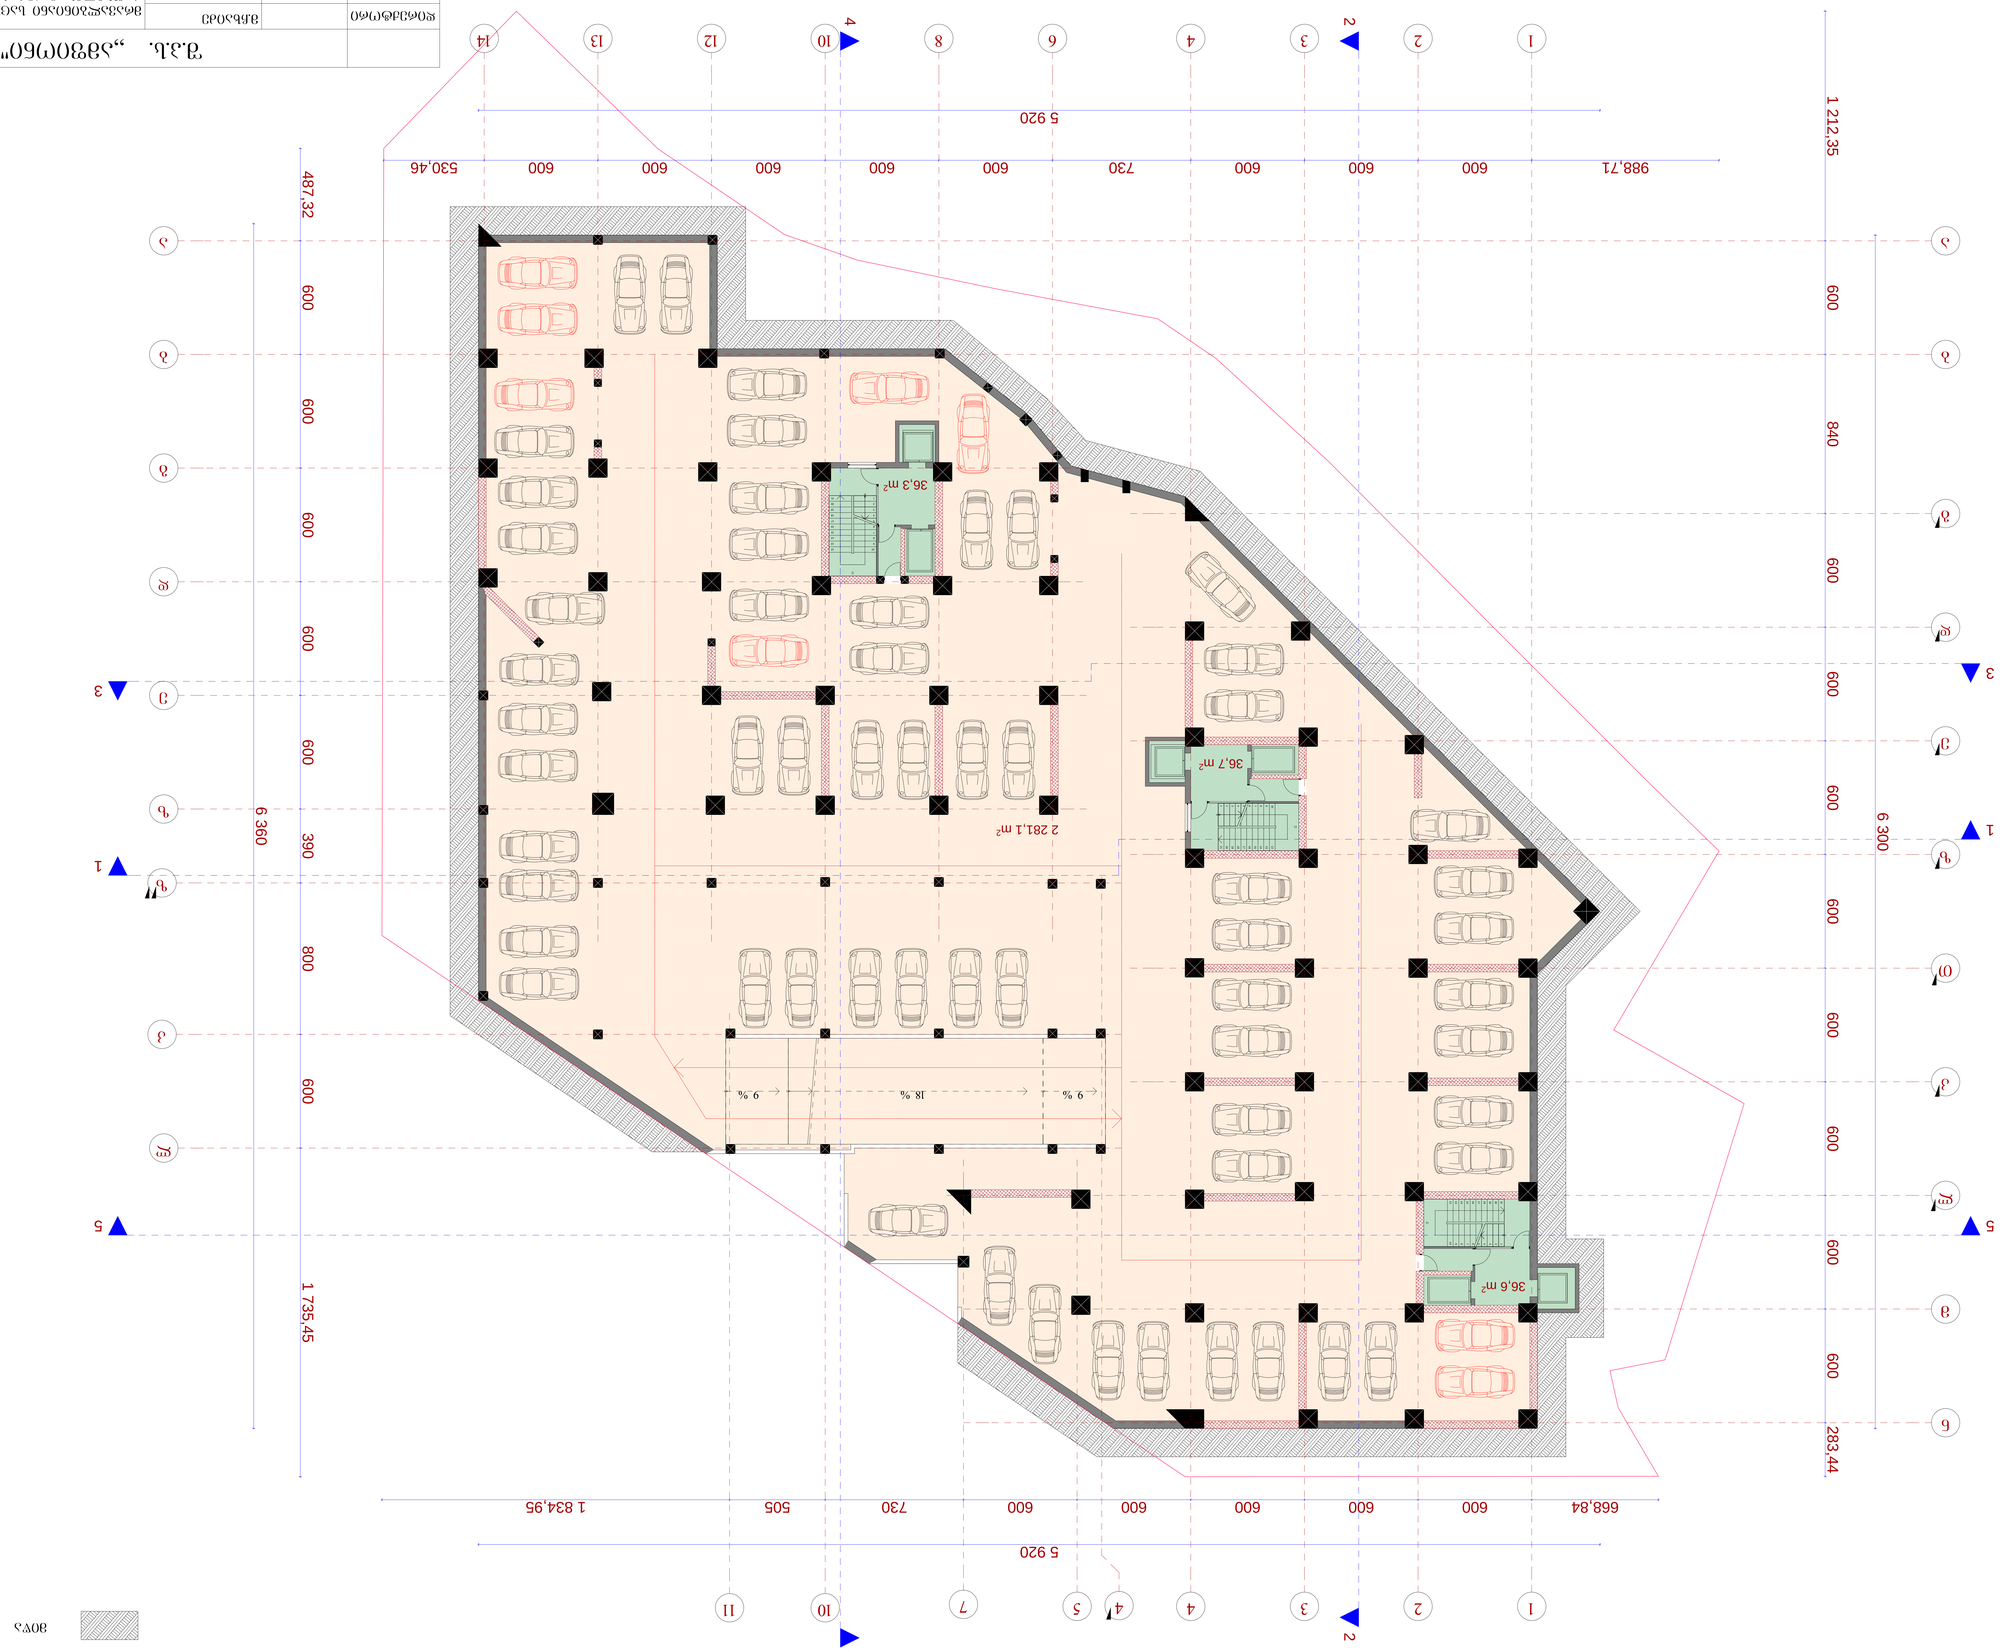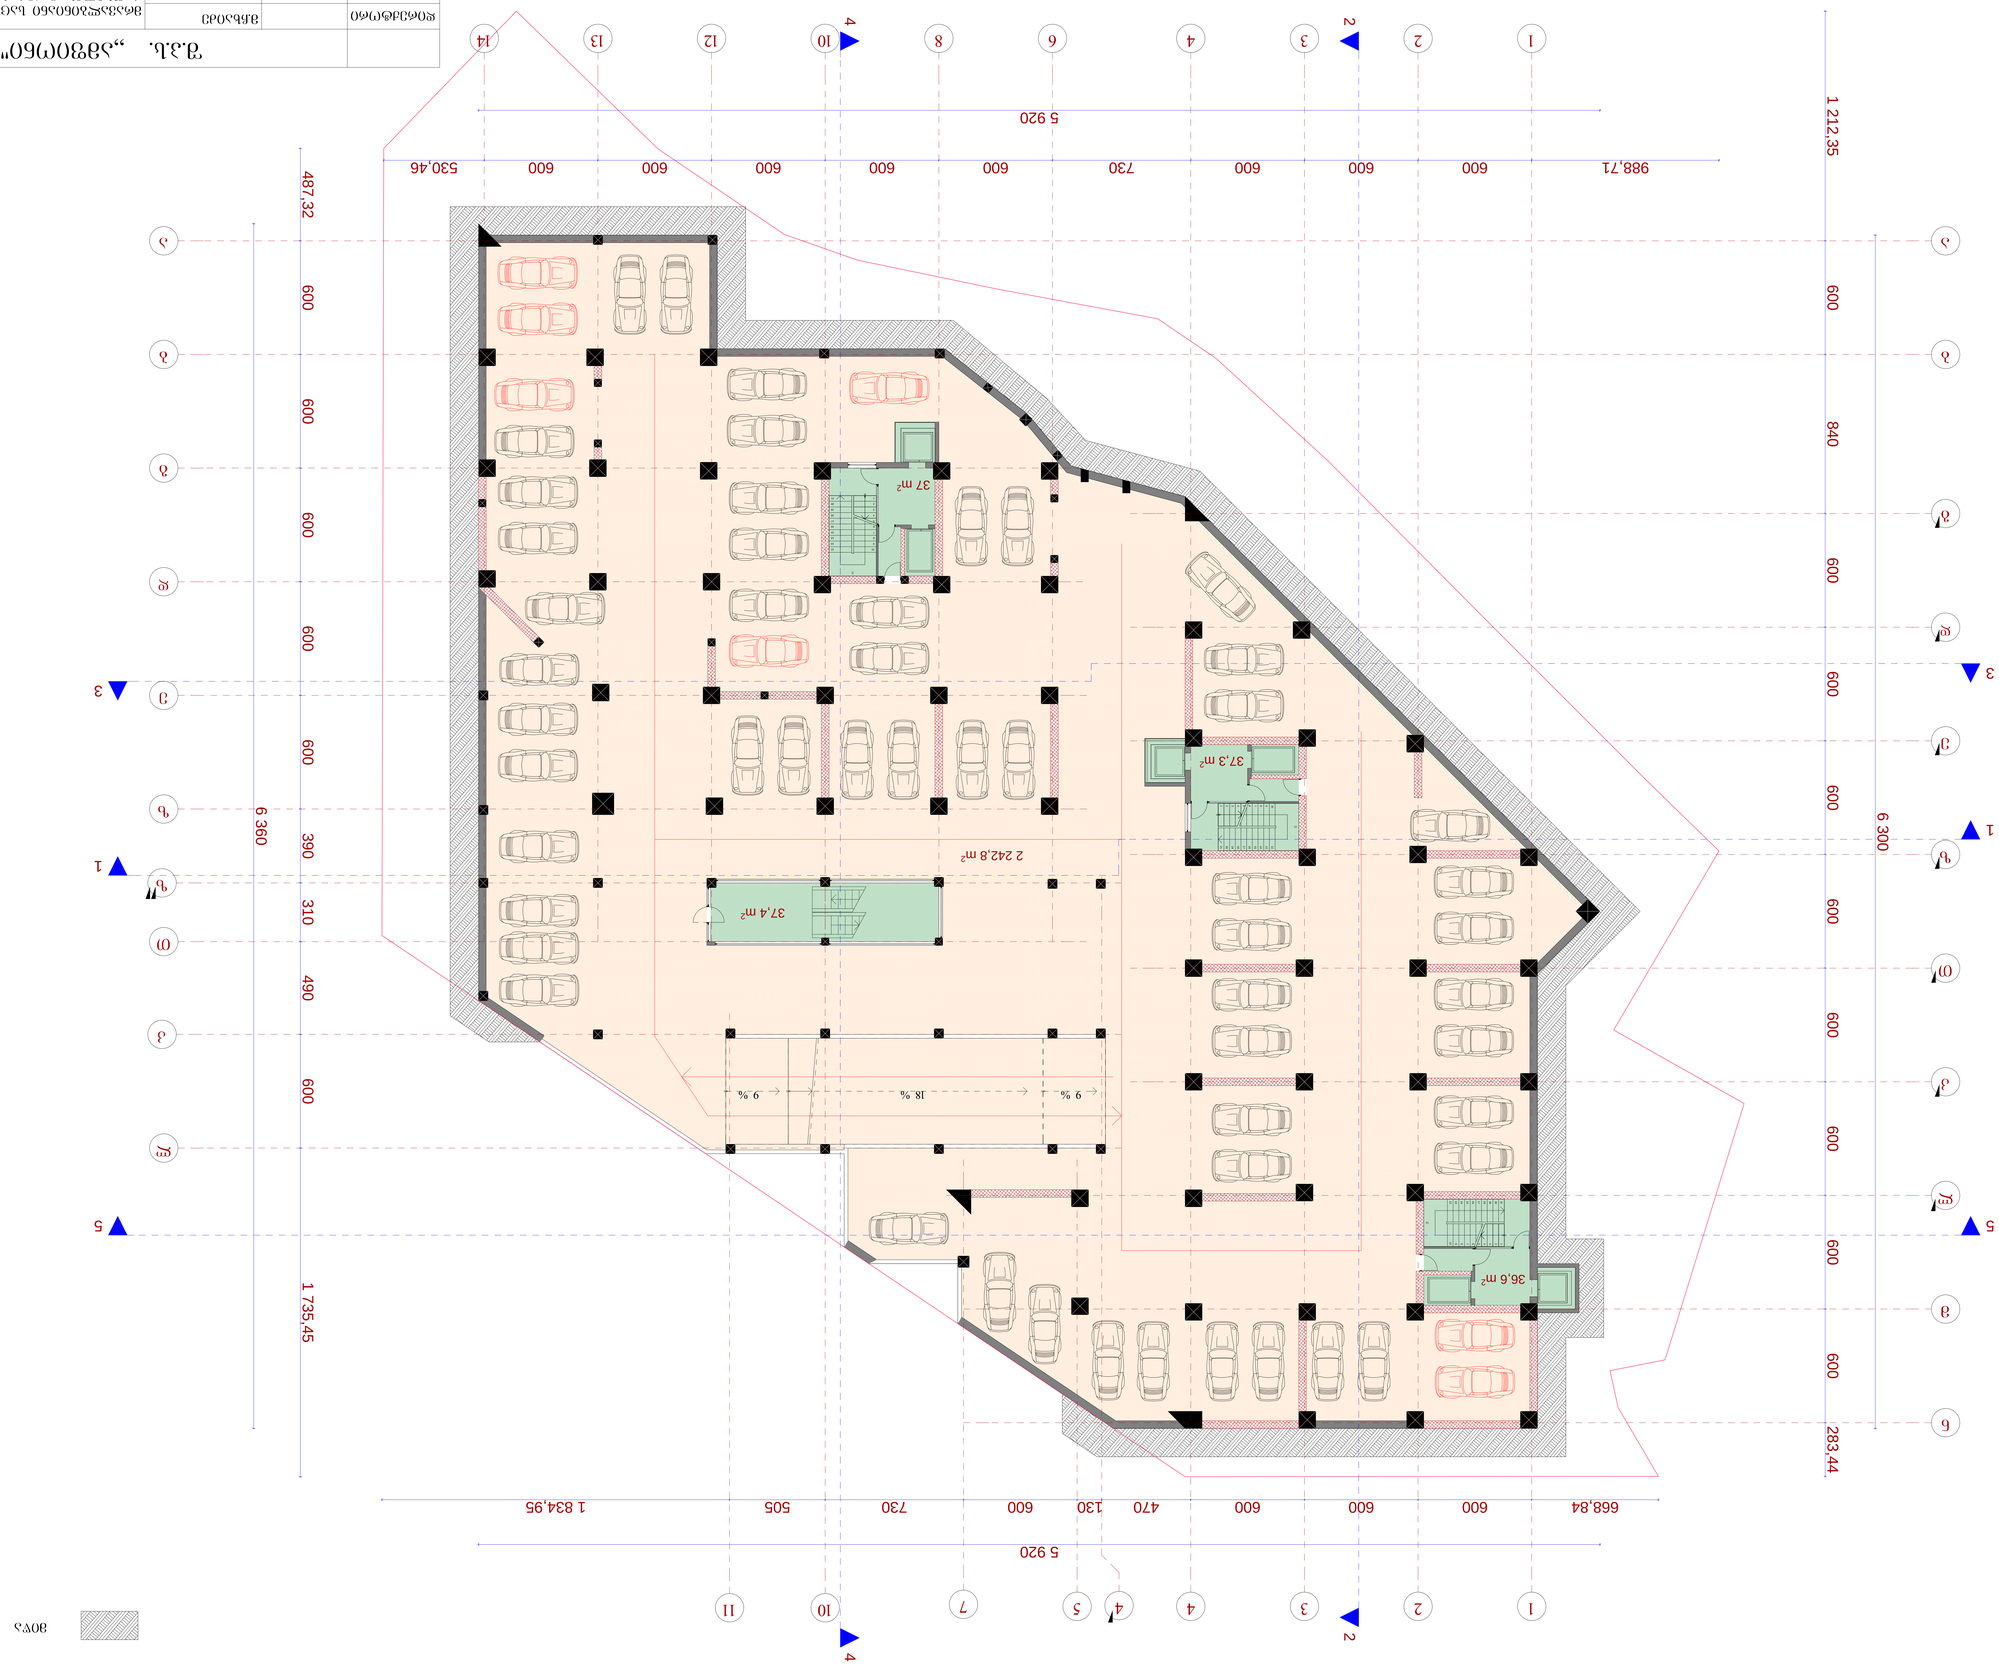


ფურცელი 1




988,71
600
600
600
730
600
600
600
600
530,46
5 920
1 212.35
600
840
600
600
600
600
600
283,44
668,84
600
600
600
470
130
600
730
505
1 834,95
5 920
487,32
600
600
600
600
600

გეგმა 0.00 ნიშნულზე მ.: 1:100

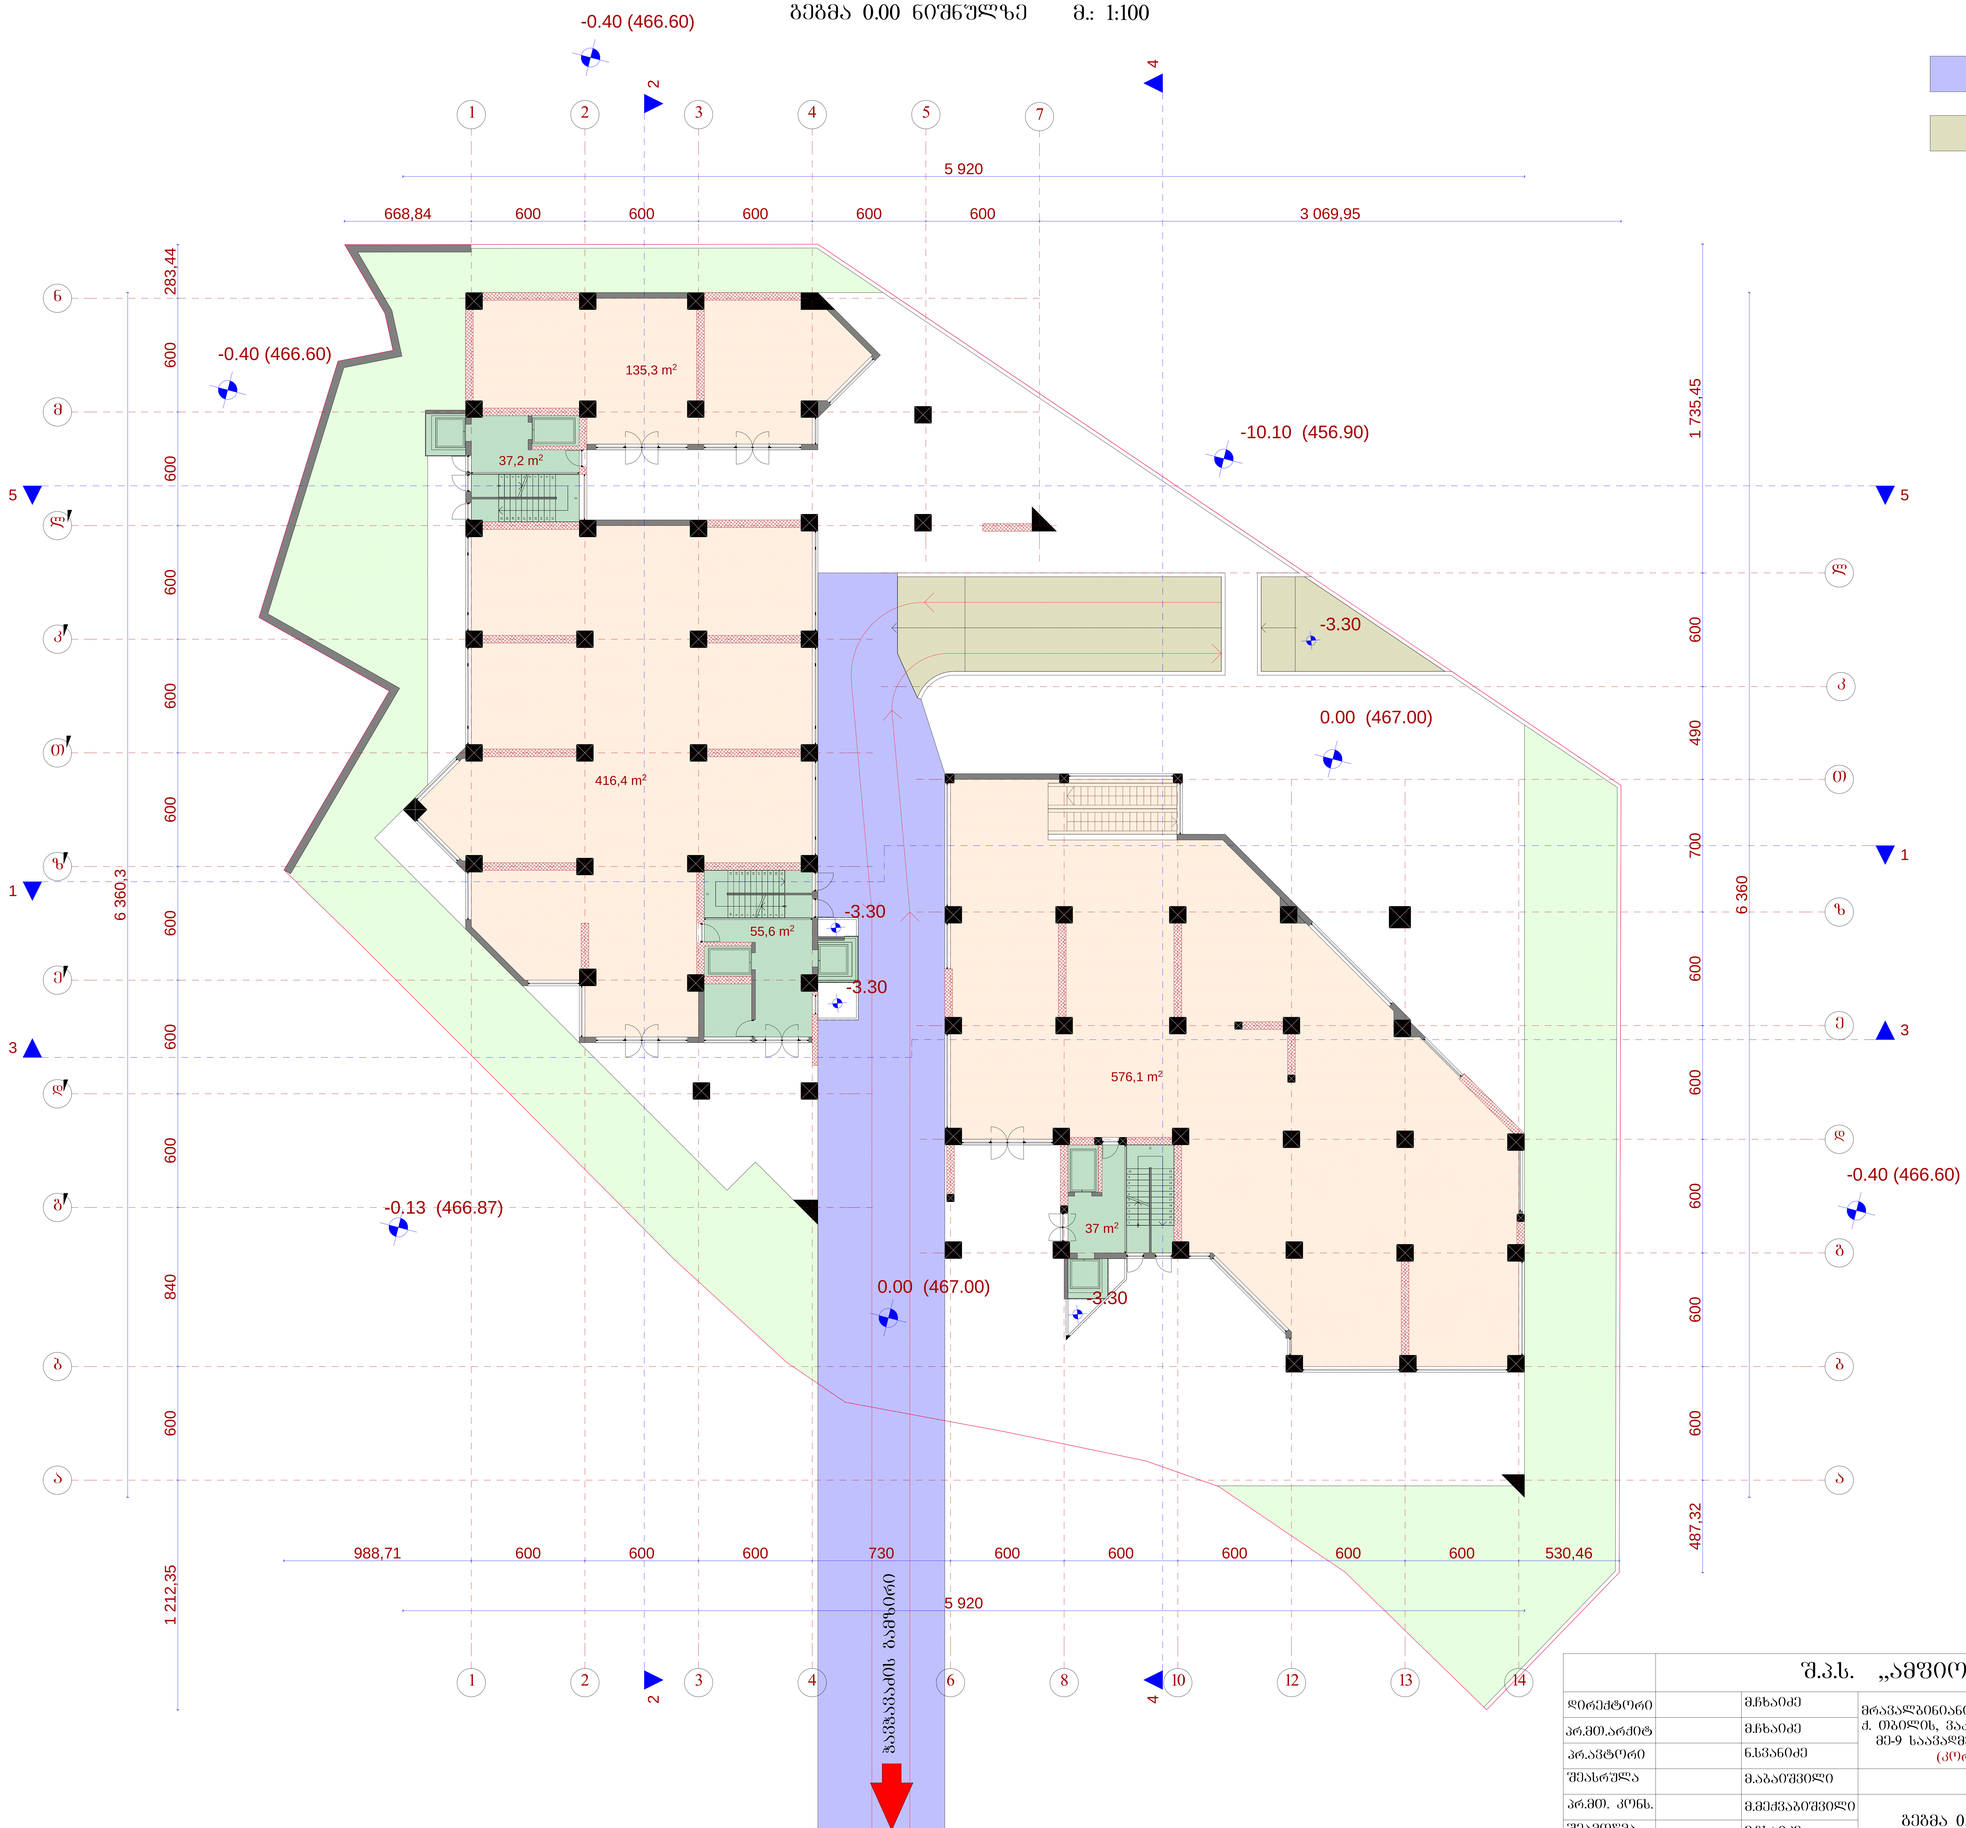


	შ.პ.ს. „ამფიონი"				
დირექტორი		მჭახაიძე	მრავალბინიანი საცხოვრებელი სახლი ქ. ბებილის, ვაკე-საბურთალოს რაიონი მე-9 საავარჯიშოზე ნრდილოეთით (კორექტირება)		
პრ.მთ.არქიტ		მჭახაიძე			
პრ.არქიტორი		ნ.სვანიძე			
შესრულა		მ.აბაიშვილი	მ 1:100	სტადია	სულ ფურც.
პრ.მთ. კონს.		მ.მექვაბიშვილი	გეგმა 0.00 ნიშნულზე	პრ.	
შეამოწმა		მჭახაიძე		დაკვეთა №	

გეგმა 6.15 ნიშნულზე მ.: 1:100

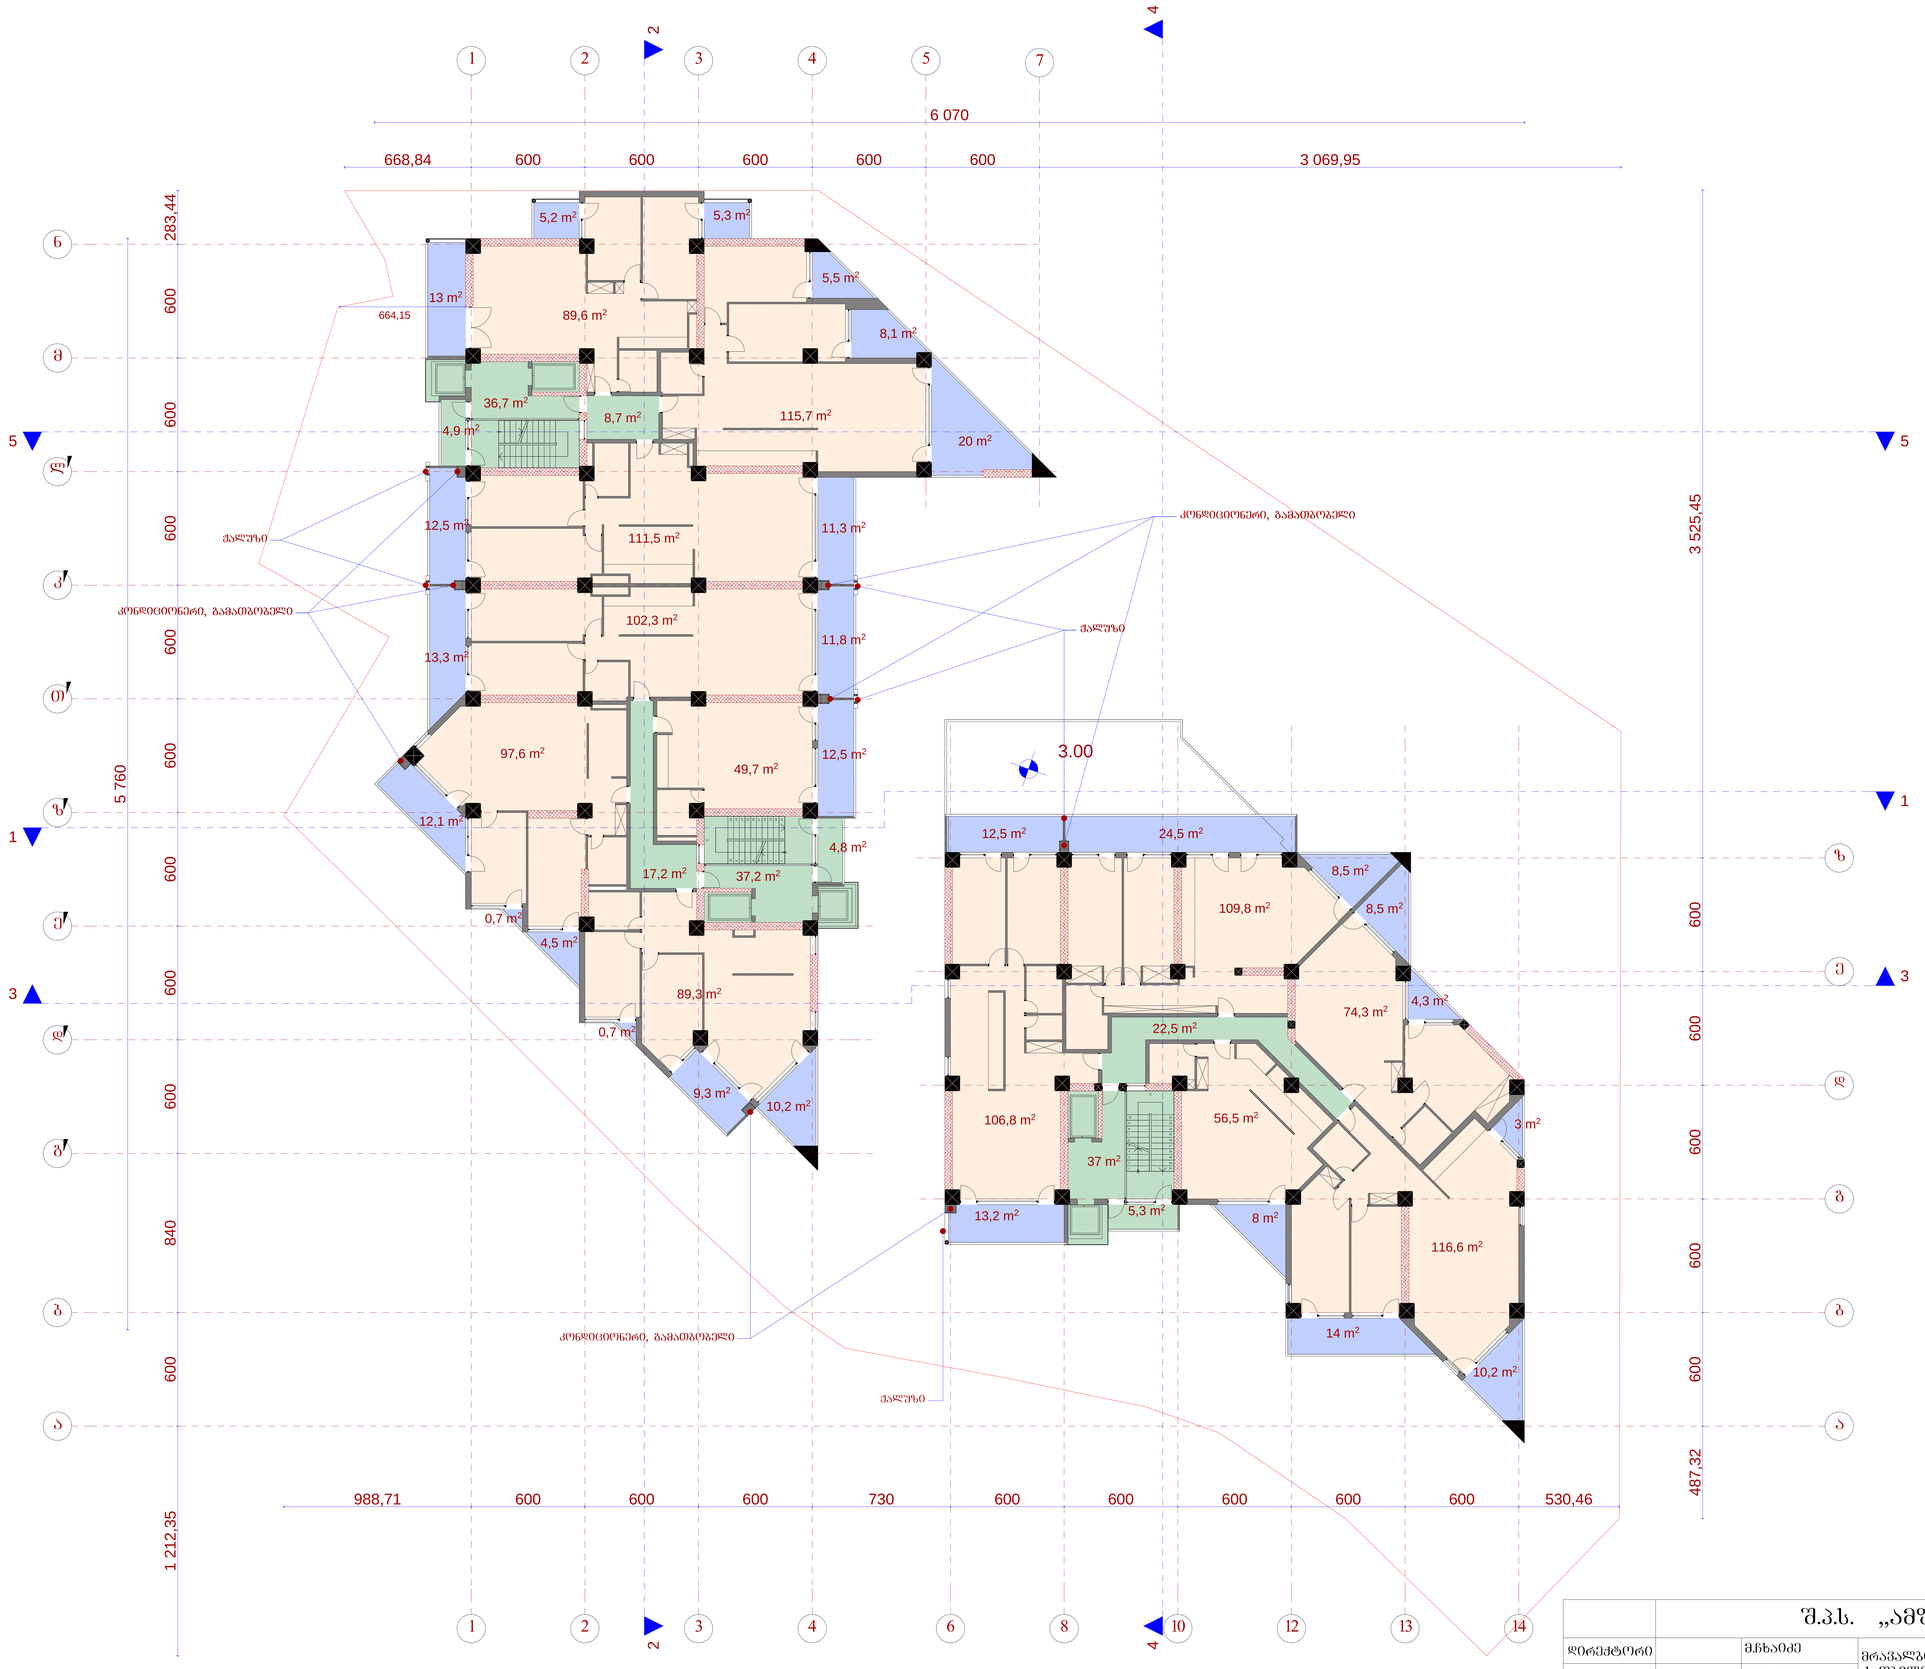




გეგმა 9.45 ნიშნულზე მ.: 1:100

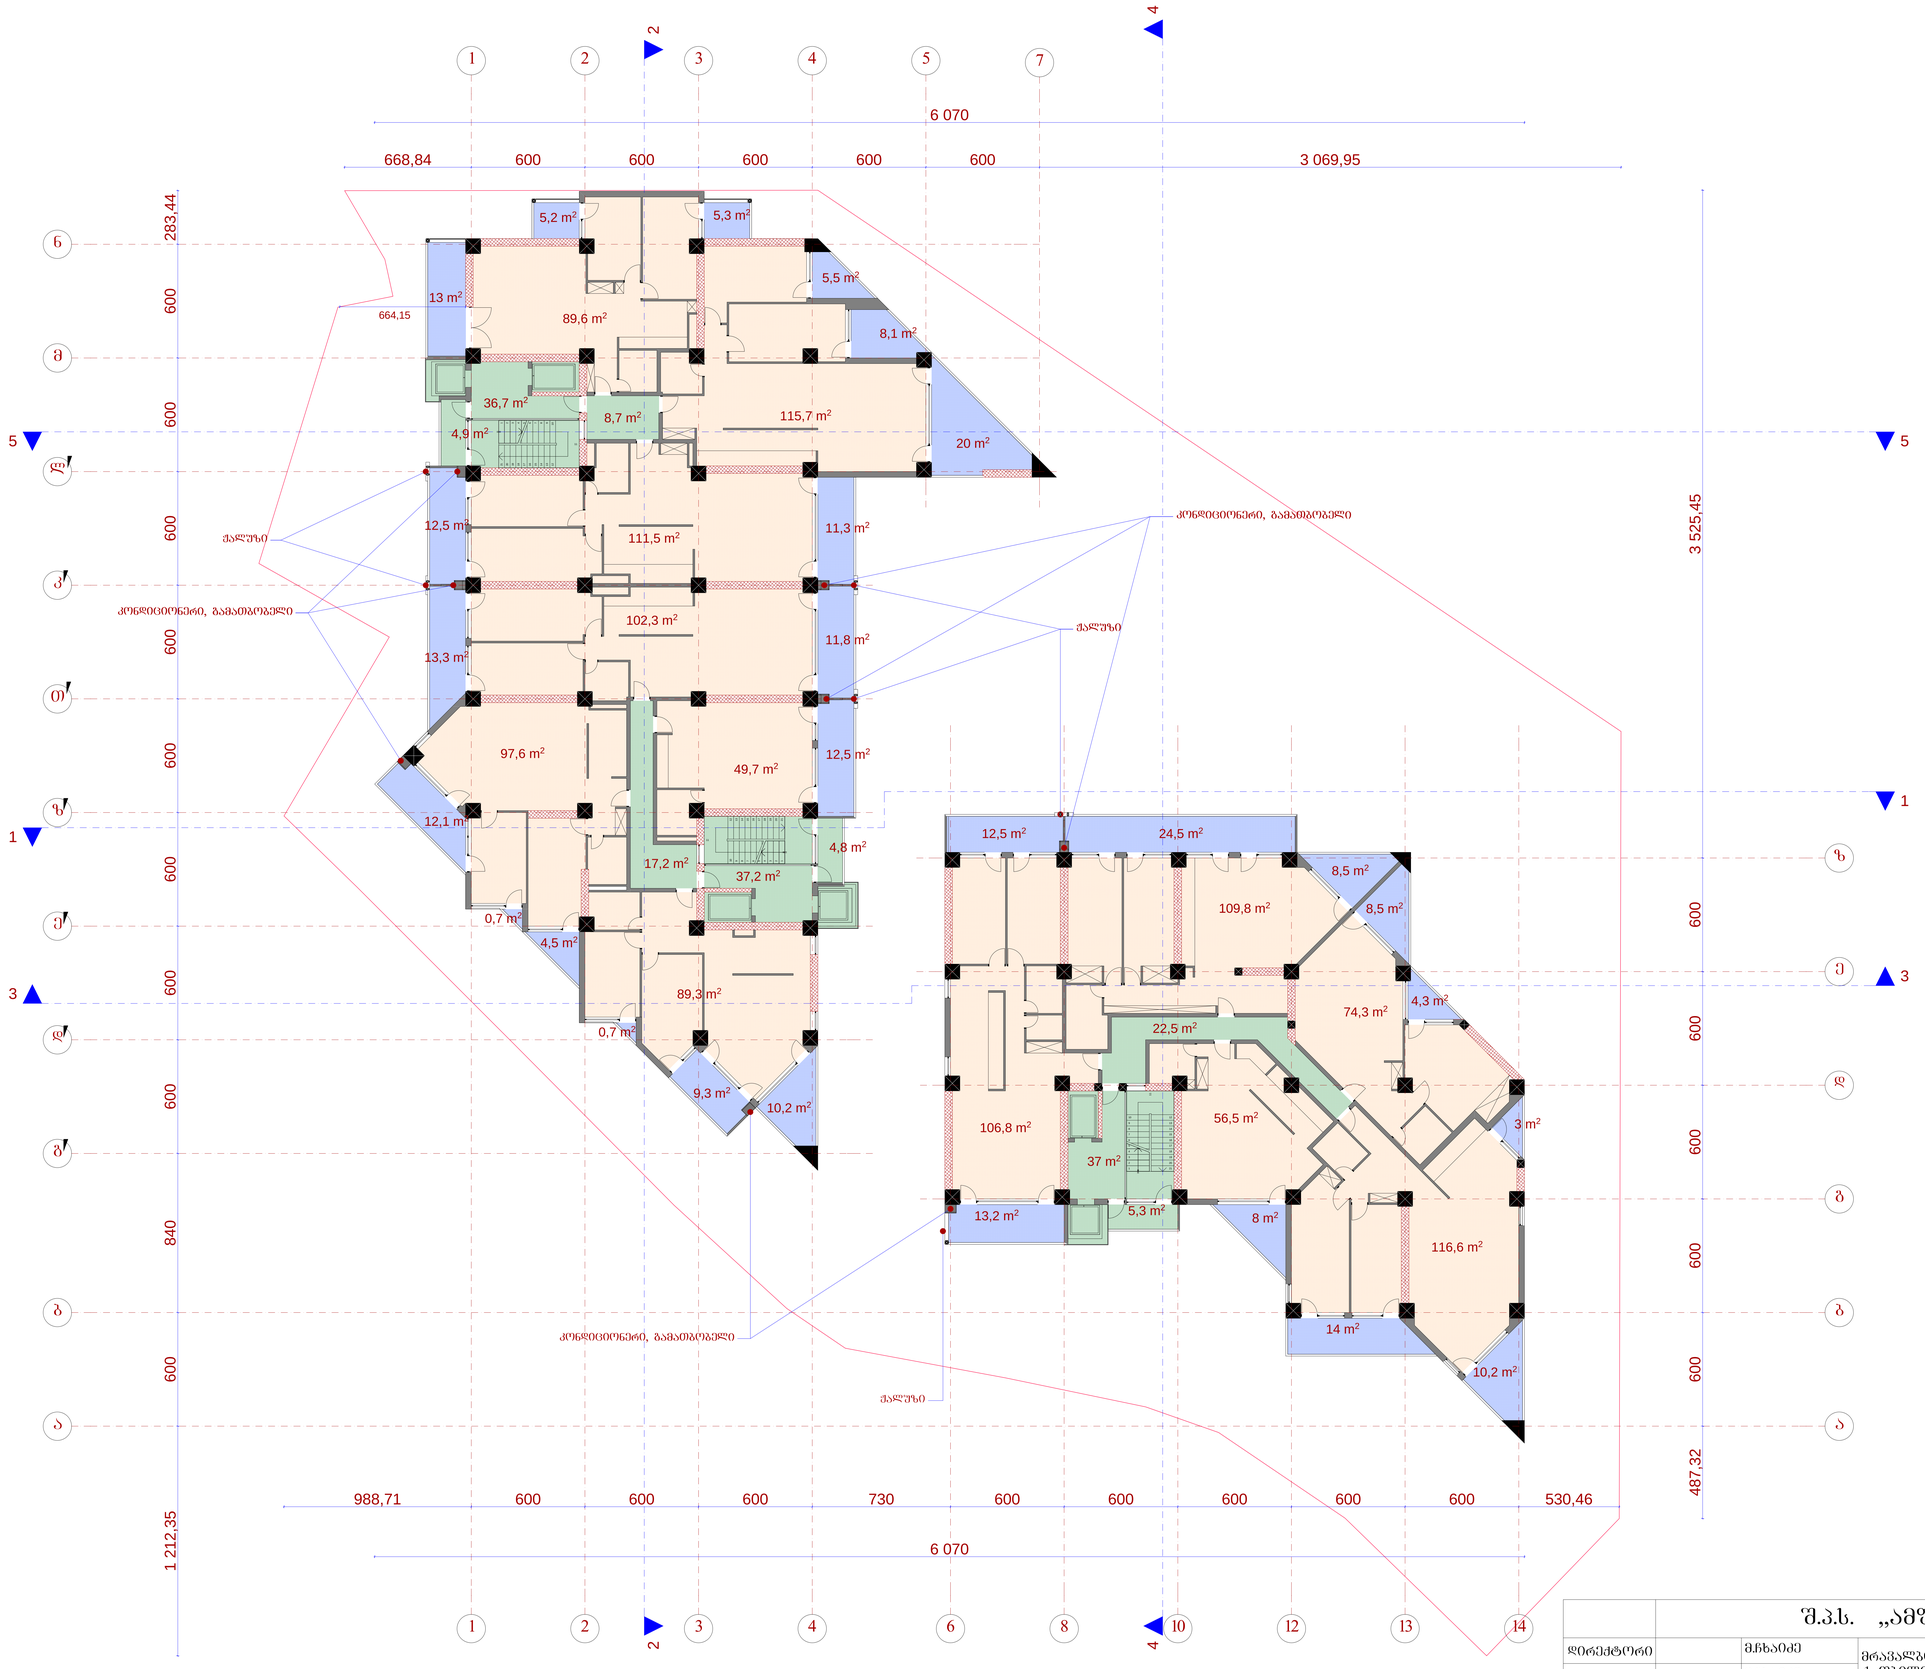

	შ.პ.ს. „ამფიონი"				
დირექტორი		მჭახაიძე	მრავალბინიანი საცხოვრებელი სახლი ქ. ობოლის, ვაკე-საბურთალოს რაიონი მე-9 საავადმყოფოს ჩრდილოეთით (კორექტირება)		
პრ.მთ.არქიტ		მჭახაიძე			
პრ.ავტორი		ნ.სვანიძე			
შეასრულა		მ.აბაიშვილი	მ 1:100	სტადია	შრომ.	შრომ.
პრ.მთ. კონს.		მ.მექვაბიშვილი	გეგმა 9.45 ნიშნულზე	პრ.		
შეამოწმა		მჭახაიძე		დაკვეთა №		

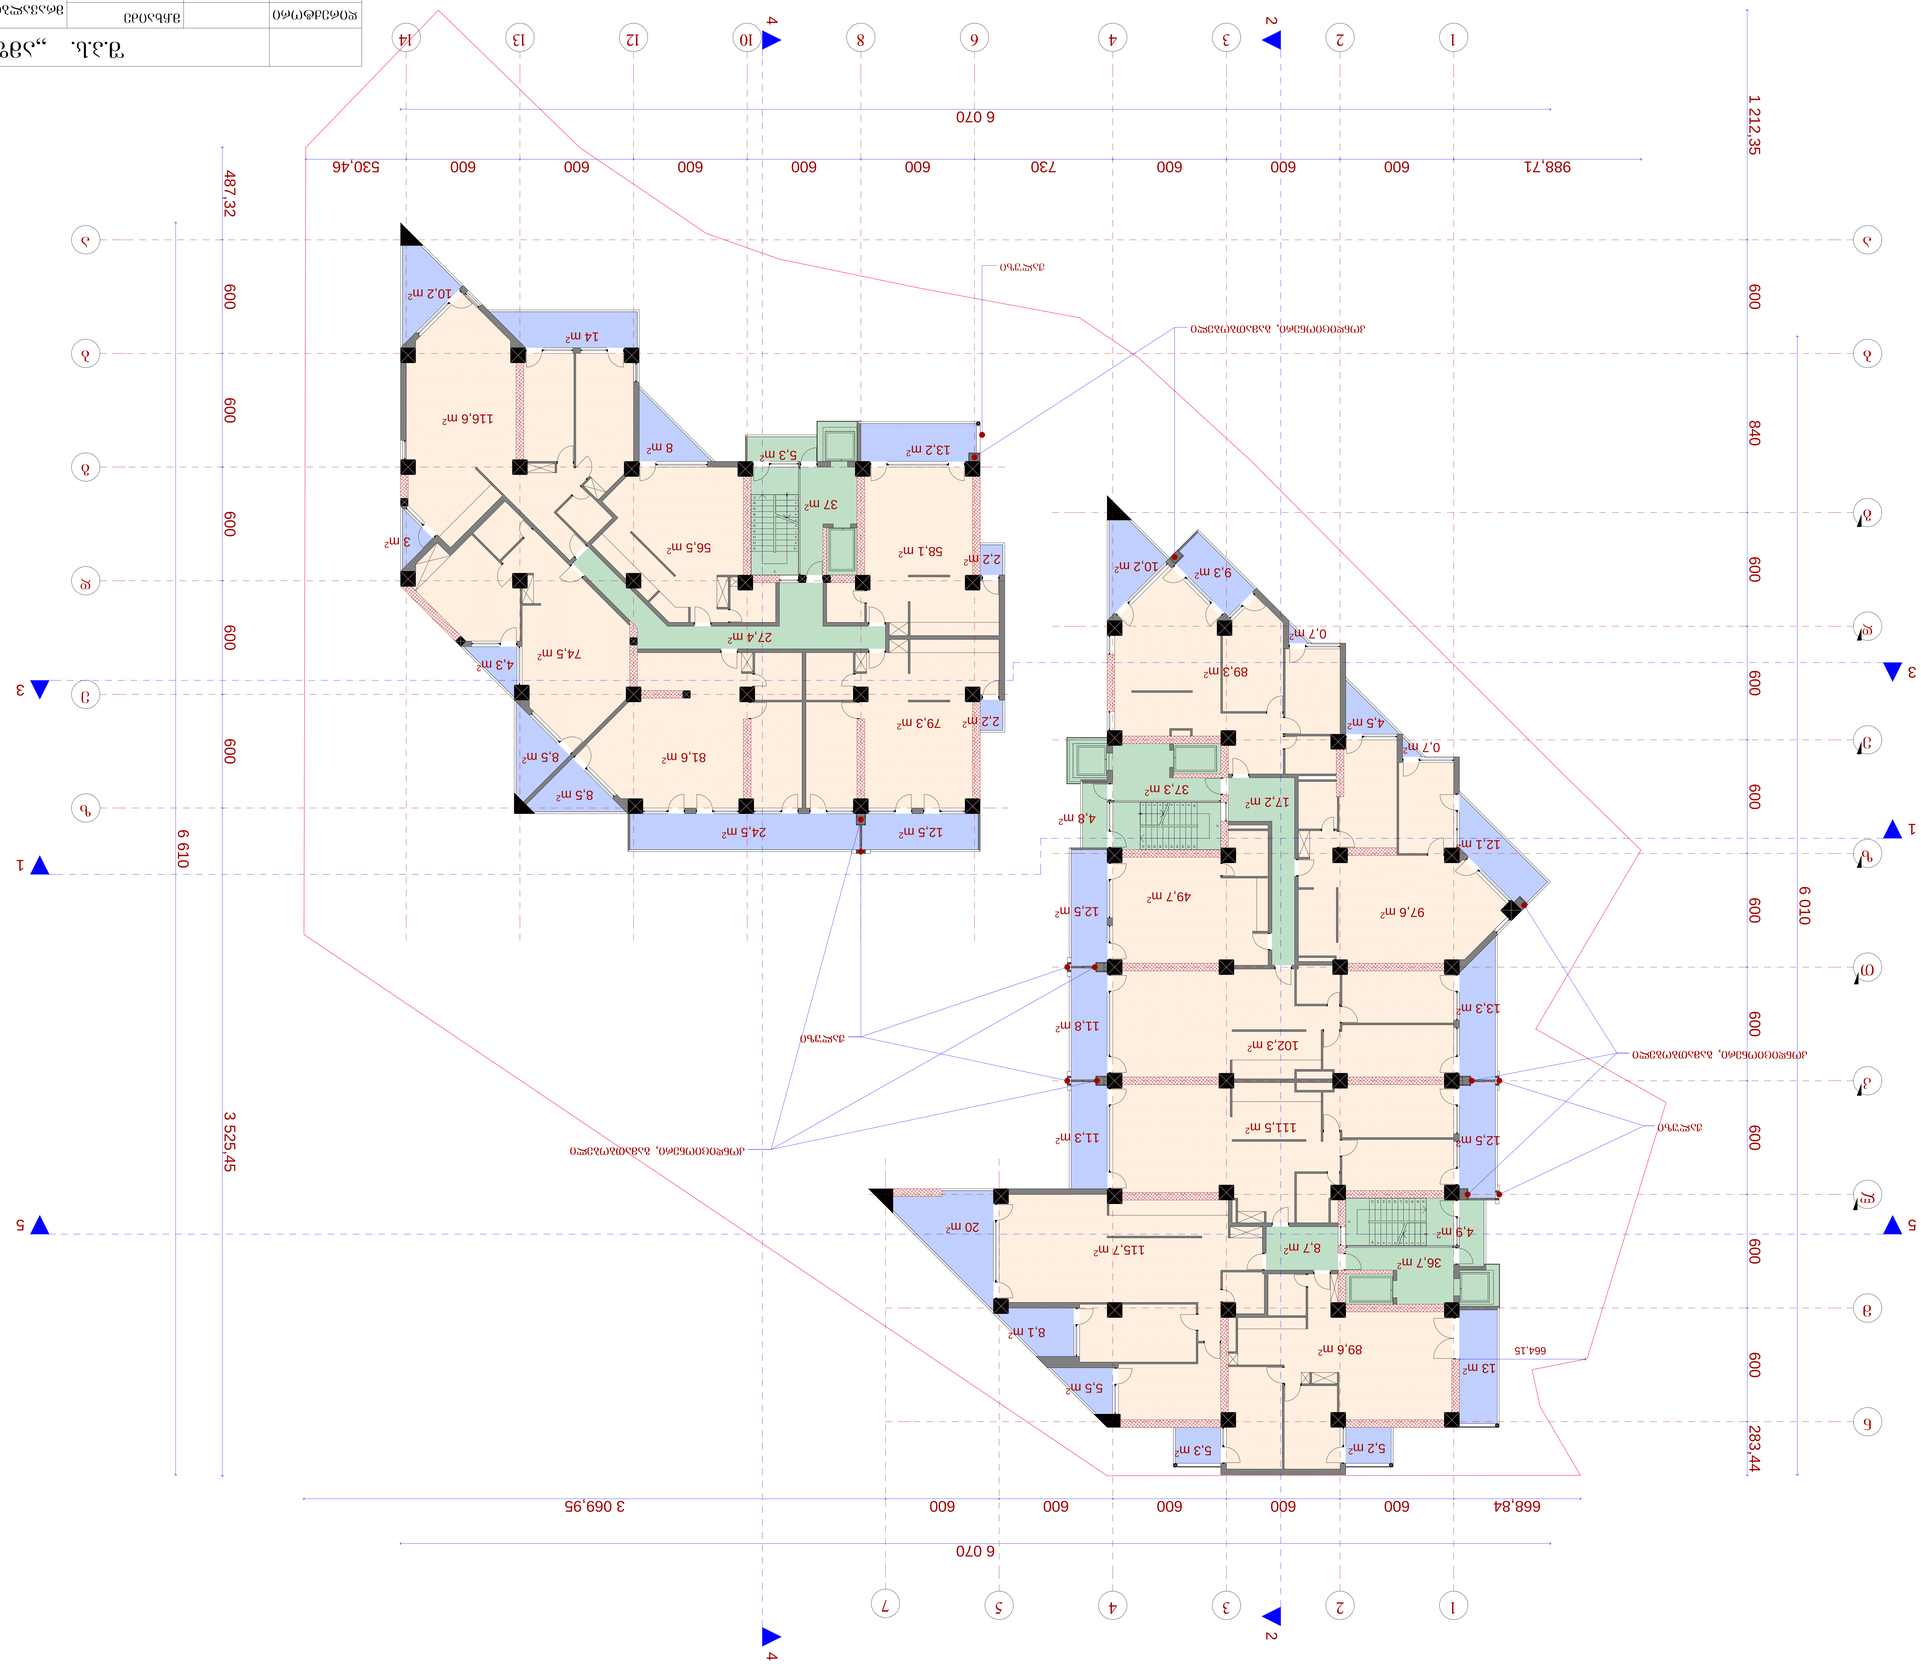
1 212.35
600
840
600
600
600
600
600
600
600
6 010
283.44
668,84
600
600
600
600
600
600
600
600
730
600
600
600
600
600
530,46
6 070
988,71
6 070
3 069,95
6 610
487,32
3 525,45
1
2
3
4
5
6
7
8
9
10
12
13
14
12,1 m²
97,6 m²
49,7 m²
12,5 m²
17,2 m²
37,3 m²
4,8 m²
0,7 m²
4,5 m²
89,3 m²
0,7 m²
9,3 m²
10,2 m²
664.15
13 m²
89,6 m²
5,2 m²
5,3 m²
5,5 m²
8,1 m²
20 m²
115,7 m²
8,7 m²
4,9 m²
36,7 m²
12,5 m²
11,3 m²
111,5 m²
102,3 m²
11,8 m²
13,3 m²
2,2 m²
58,1 m²
13,2 m²
5,3 m²
37 m²
56,5 m²
27,4 m²
3 m²
74,5 m²
4,3 m²
79,3 m²
2,2 m²
81,6 m²
8,5 m²
8,5 m²
24,5 m²
12,5 m²
8 m²
116,6 m²
14 m²
10,2 m²

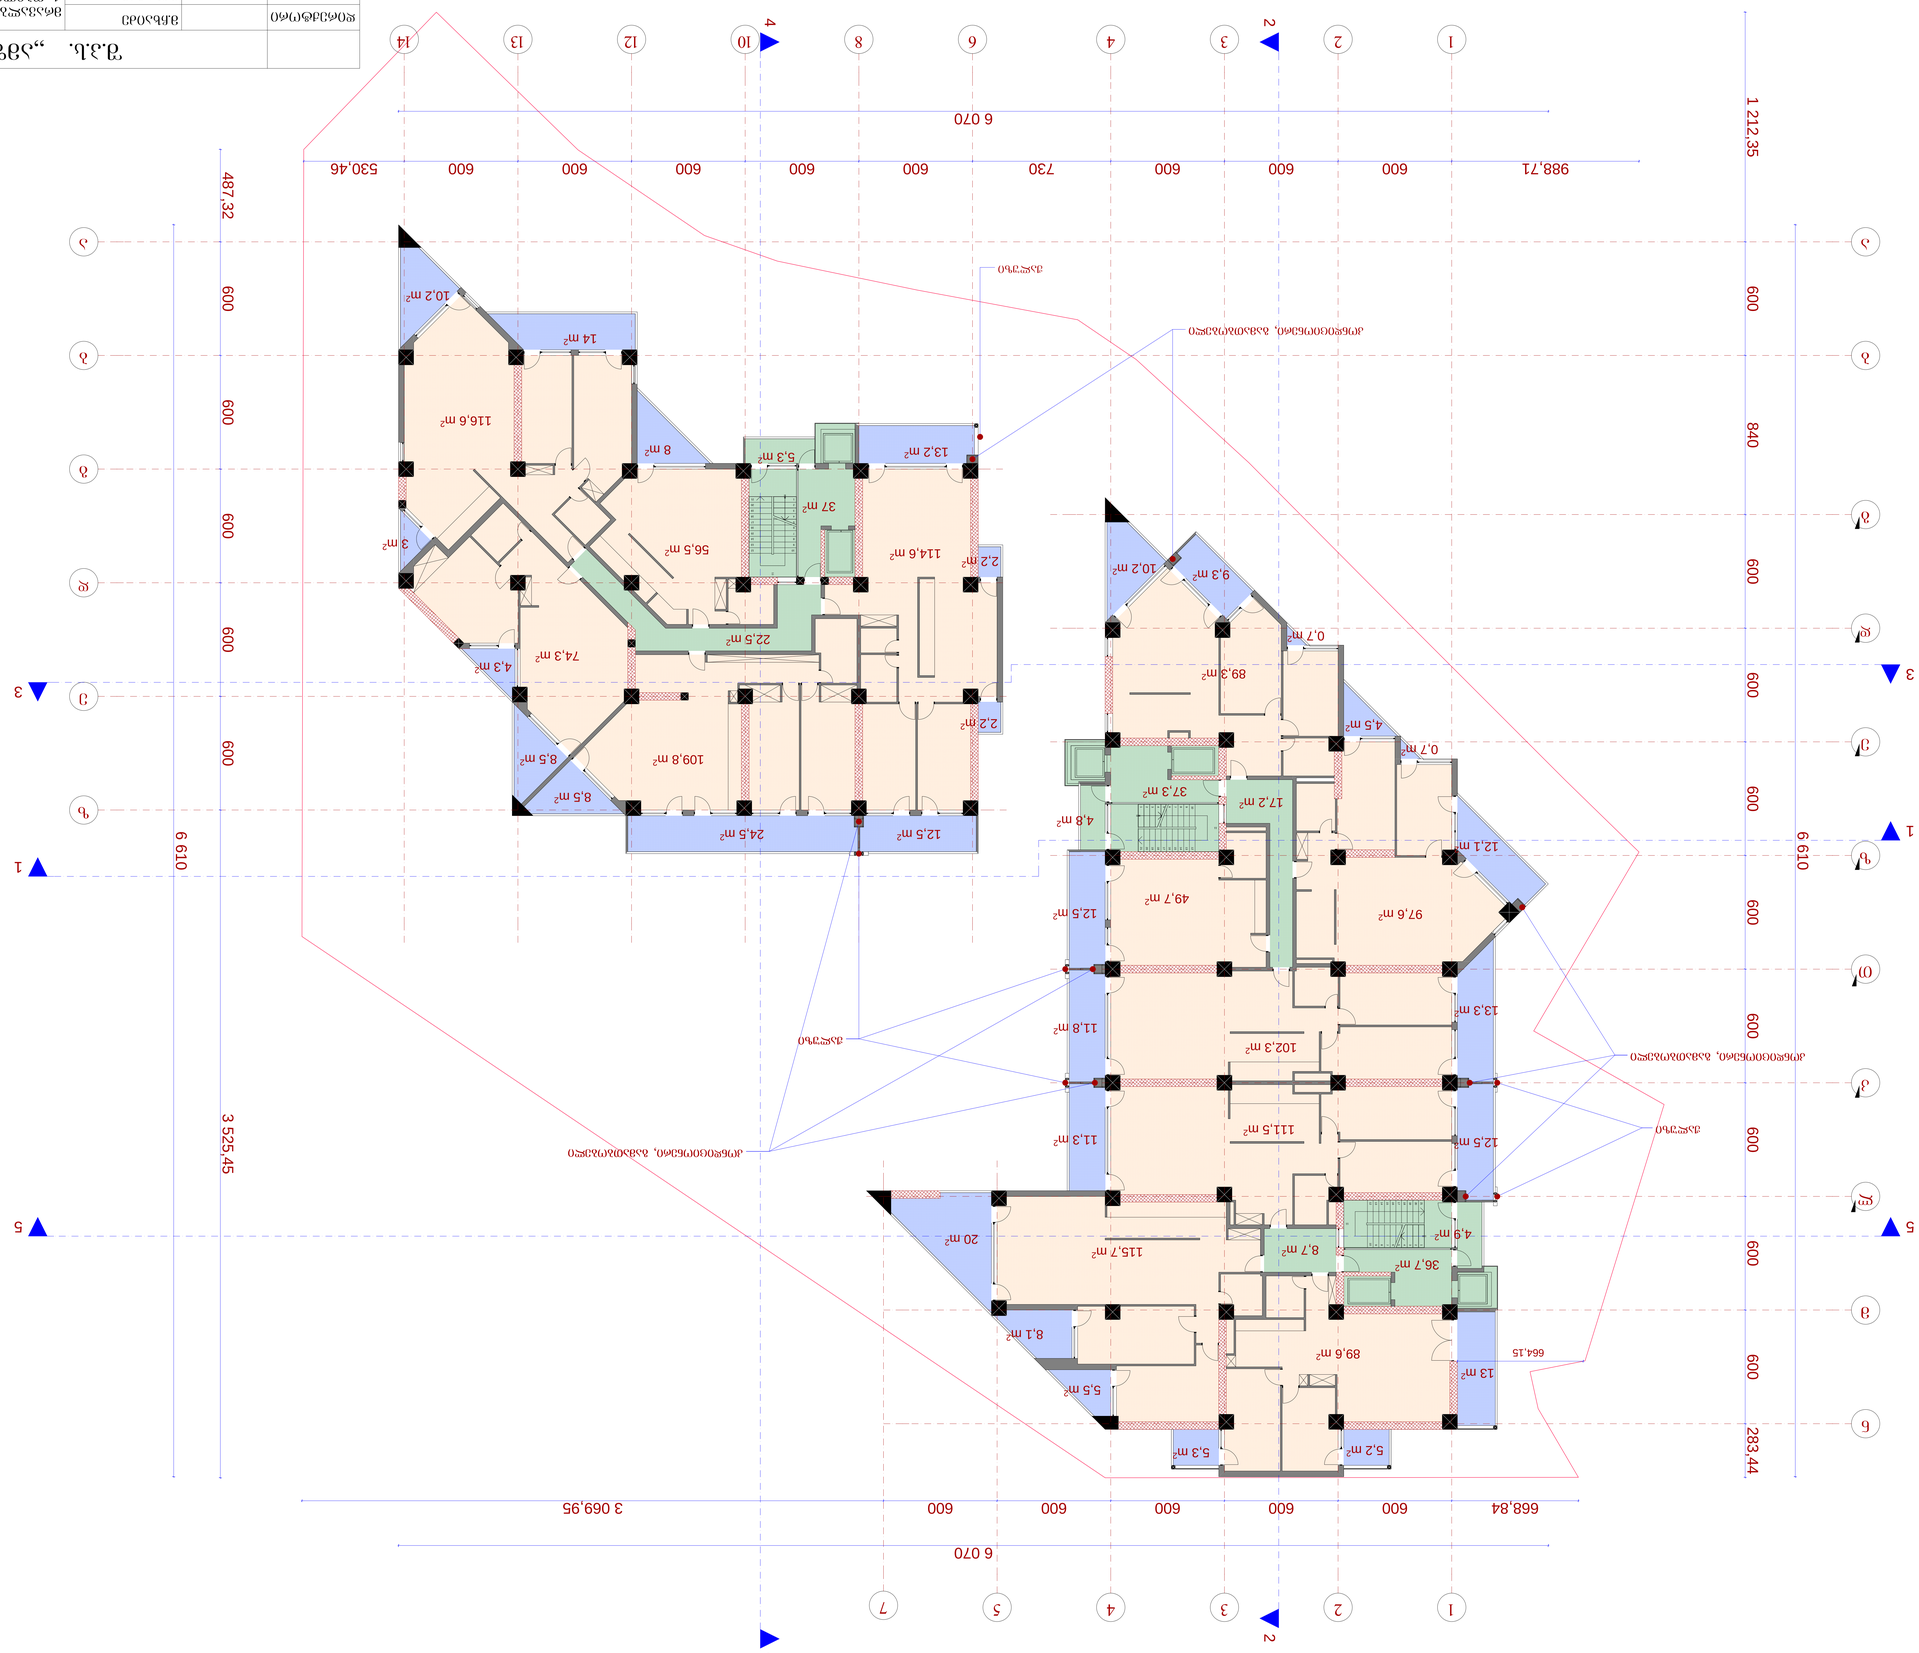






გეგმა 22.65 ნიშნულზე მ.: 1:100

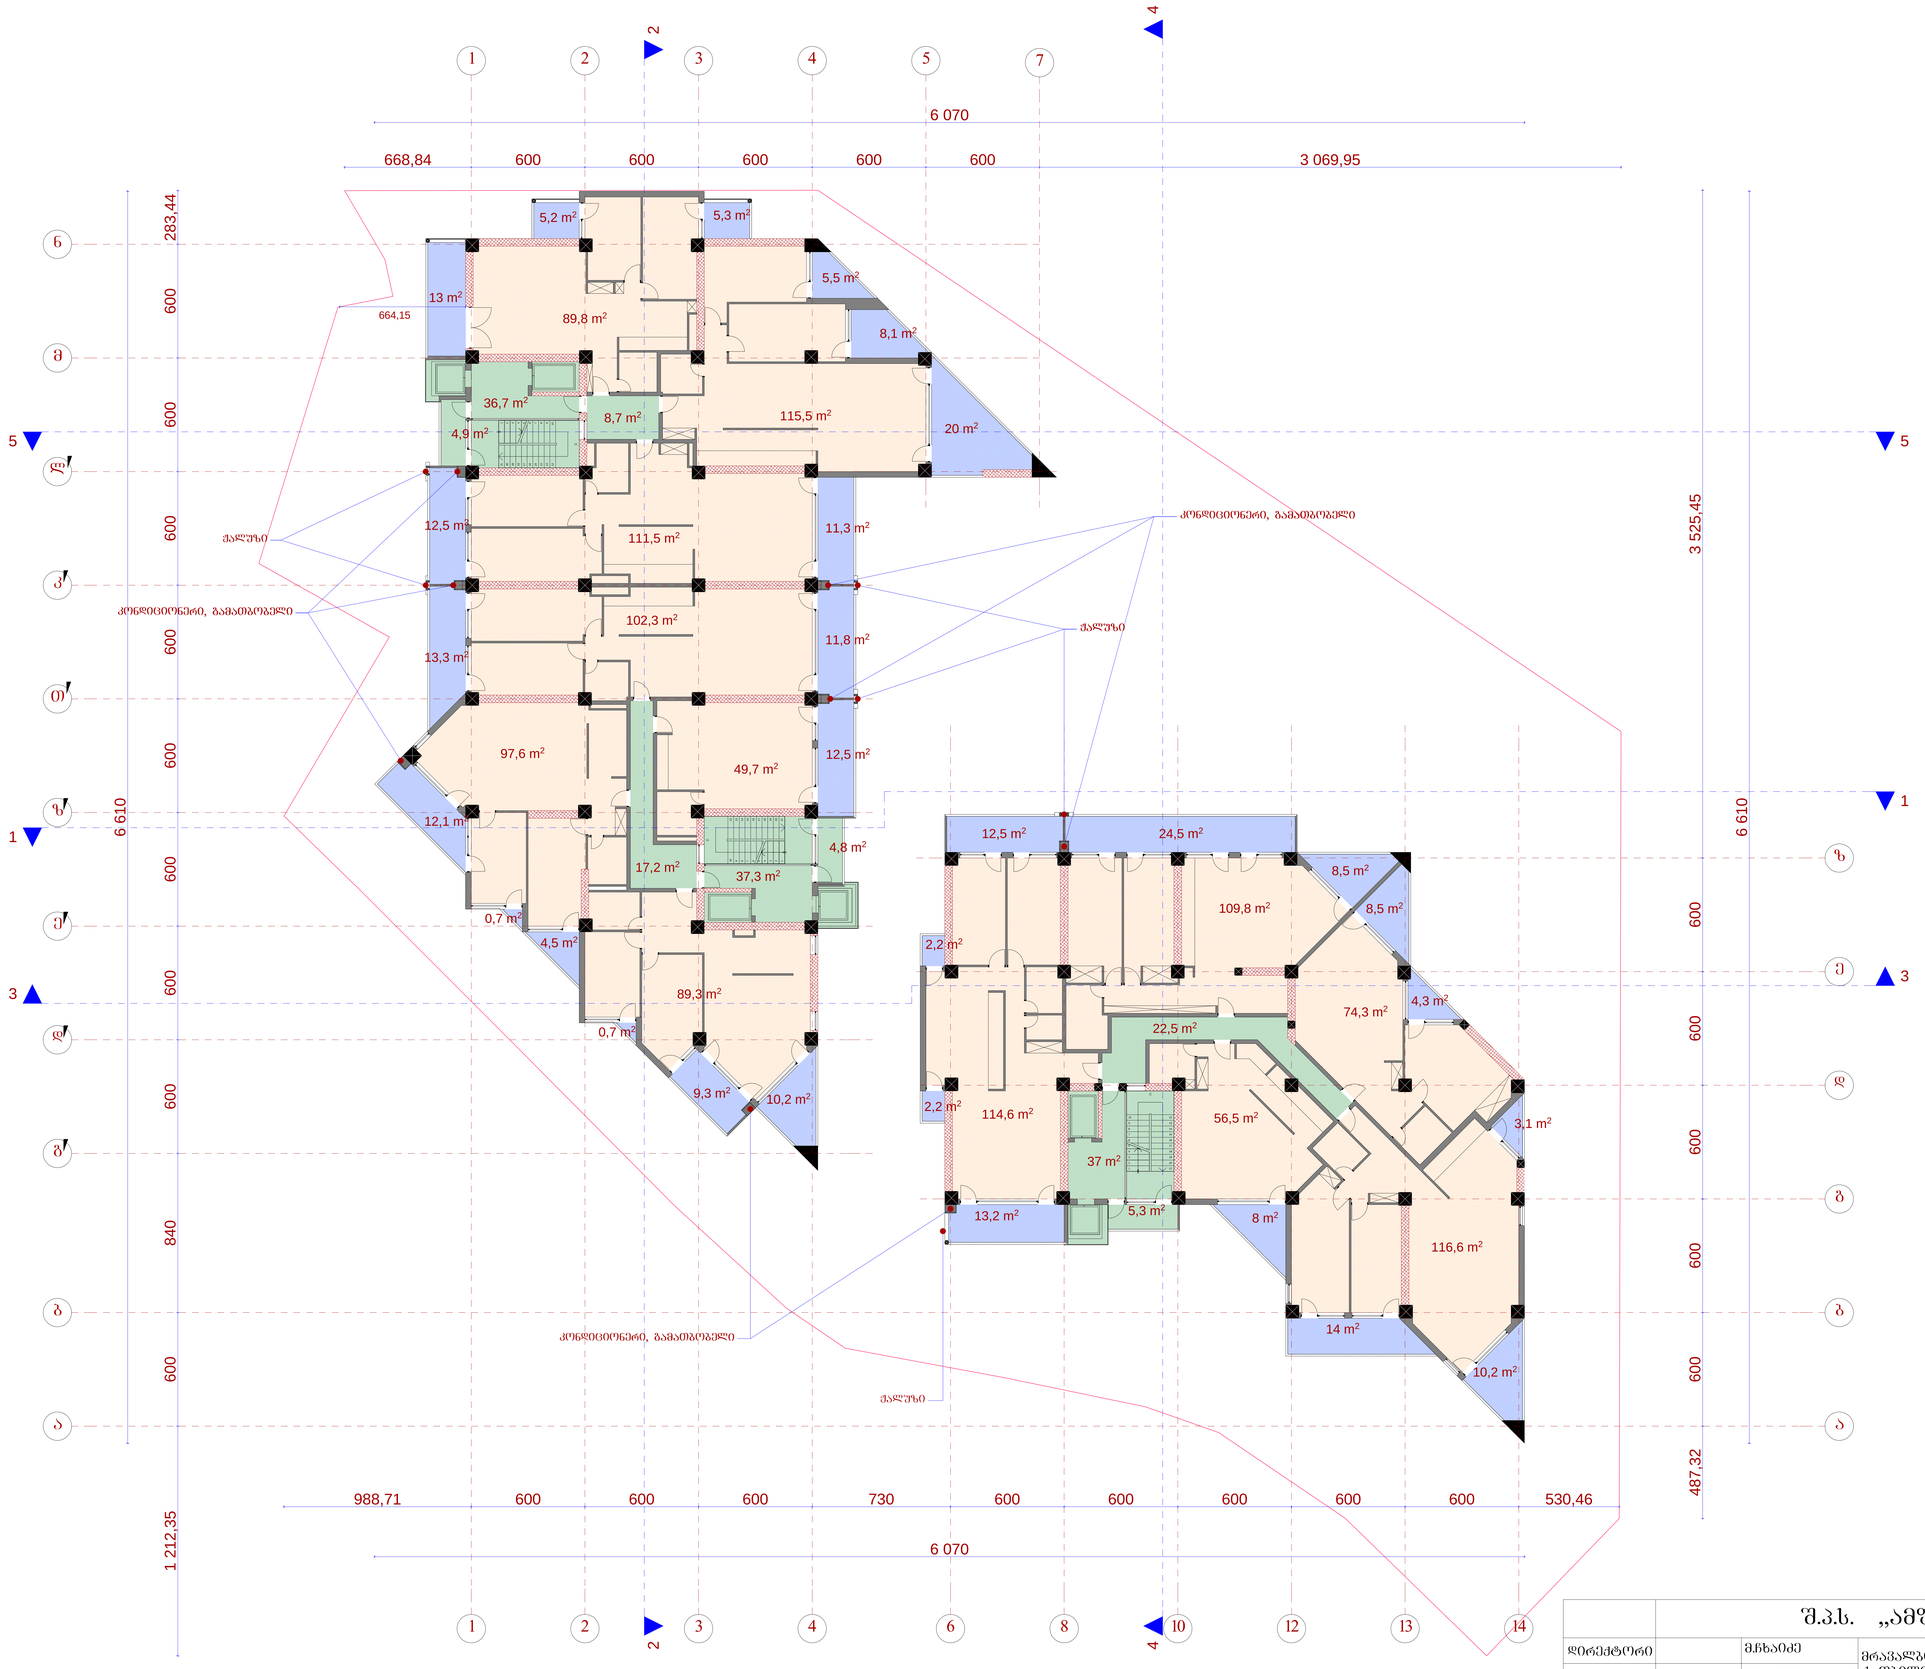


	შ.პ.ს. „ამფიონი"				
დირექტორი		მ.ხახაიძე	მრავალბინიანი საცხოვრებელი სახლი ქ. ობოლის, ვაკე-საბურთალოს რაიონი მე-9 საავადმყოფოს ჩრდილოეთით (კორექტირება)		
არქიტექტორი		მ.ხახაიძე			
არქიტექტორი		ნ.სვანიძე			
შესრულა		მ.აბაიშვილი	მ 1:100	სტადია	შრომ.
პროექტის ხელმძღვანელი		მ.მექვაბიშვილი	გეგმა 22.65 ნიშნულზე	პრ.	
შეამოწმა		მ.ხახაიძე		დაკვეთა №	


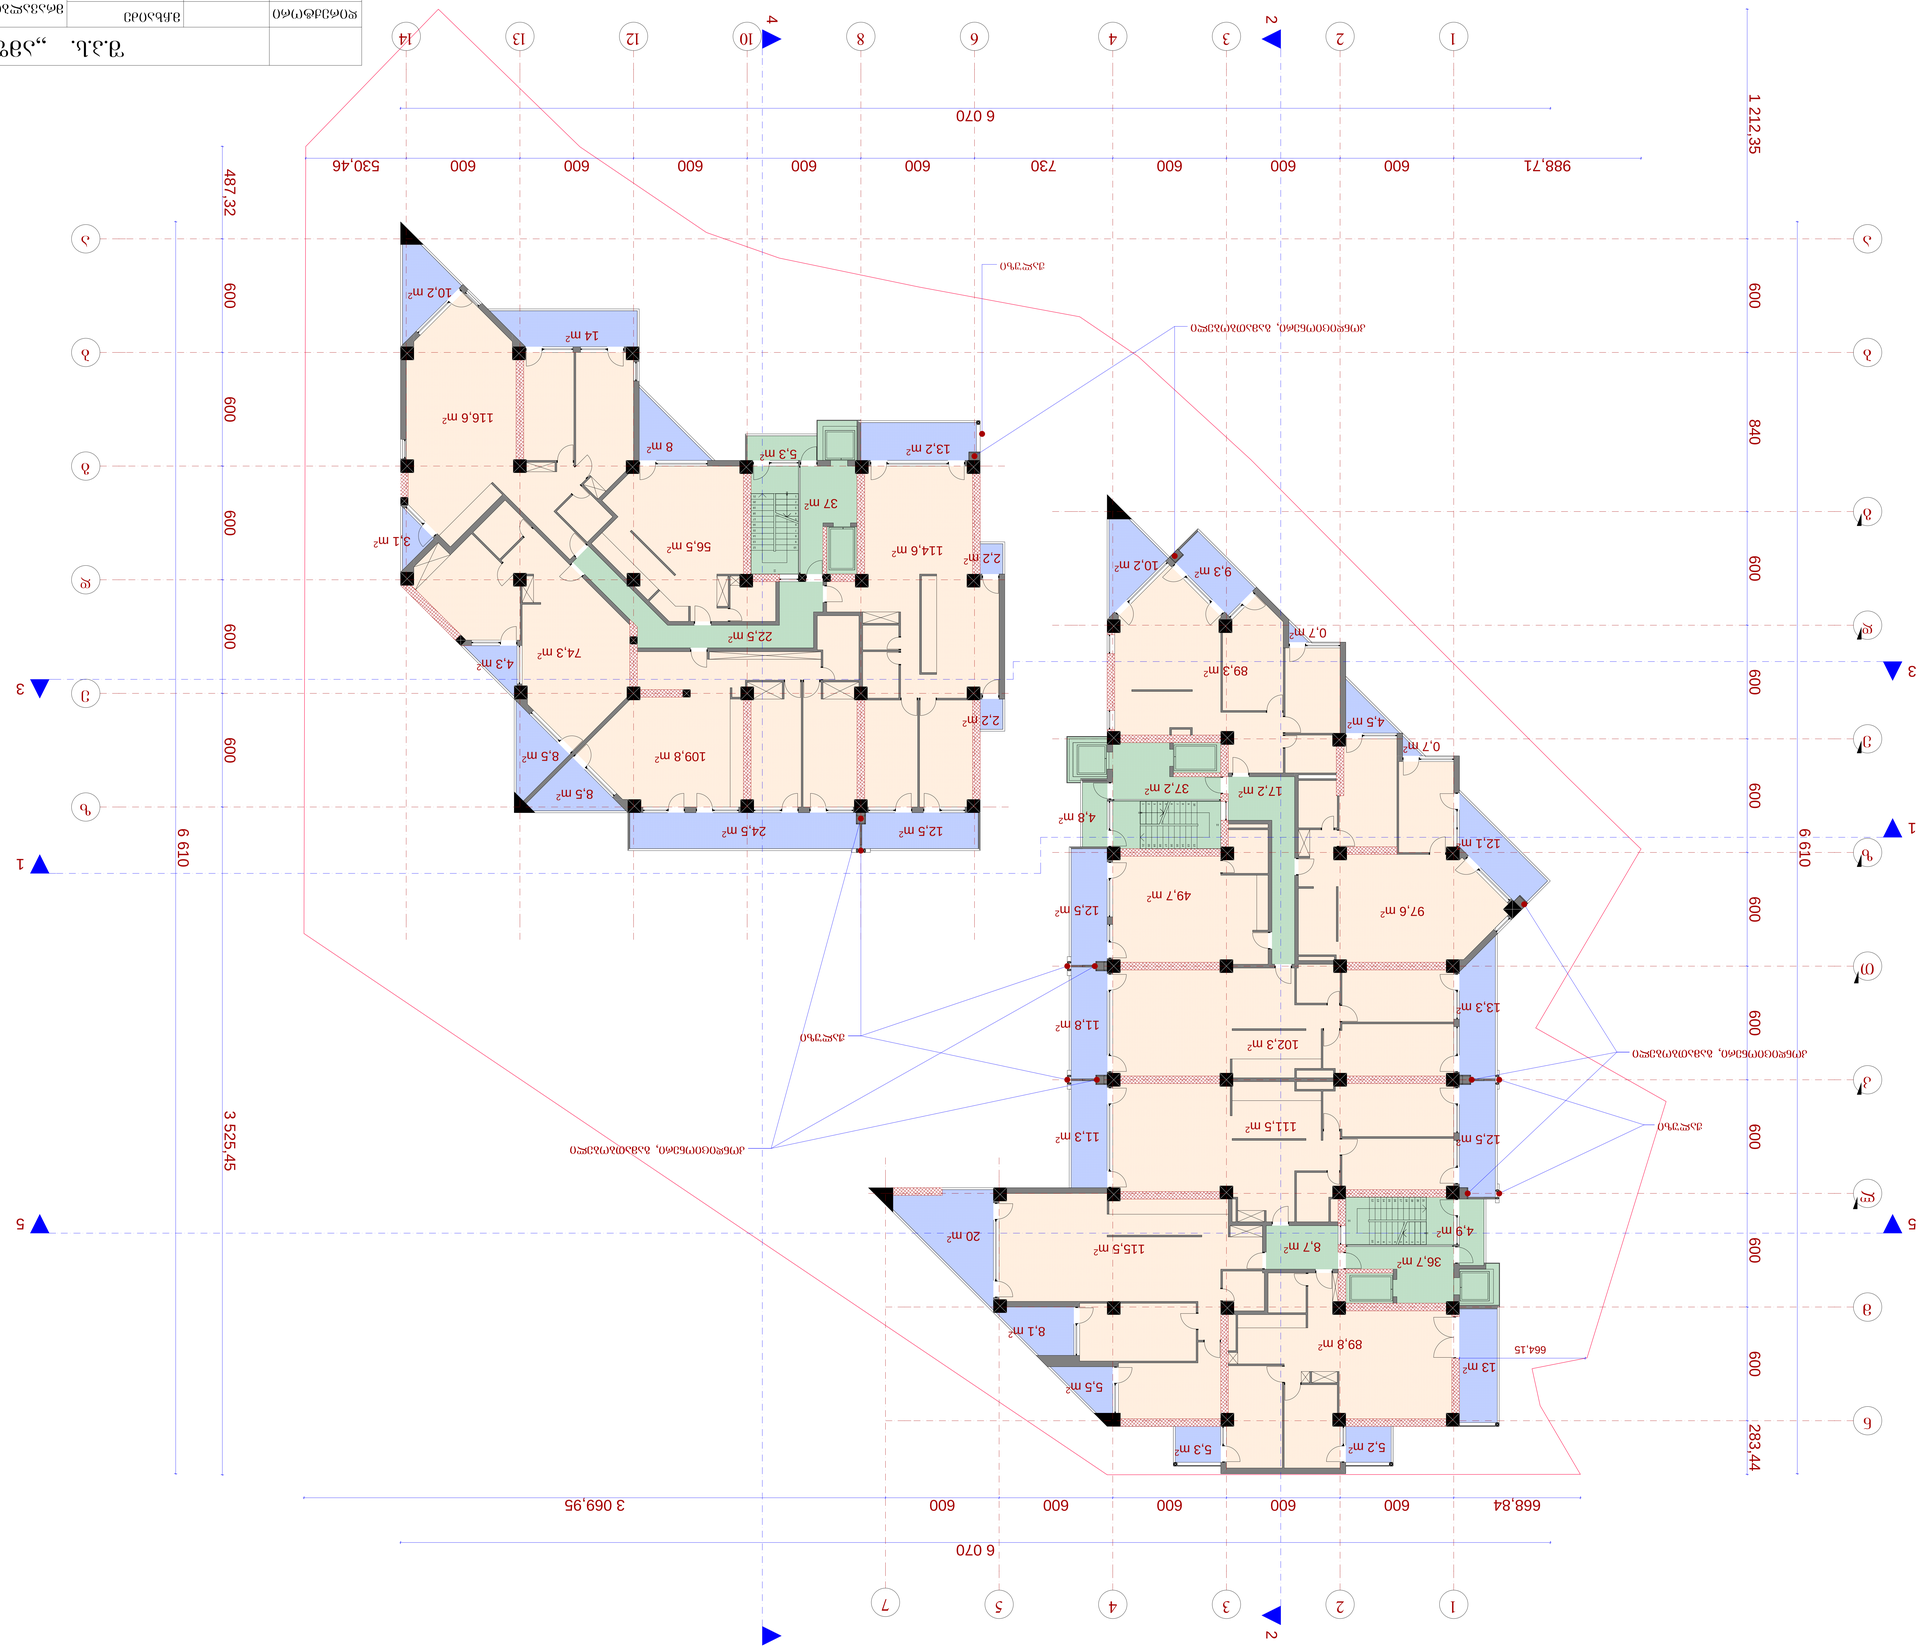



გეგმა 32.55 ნიშნულზე მ.: 1:100

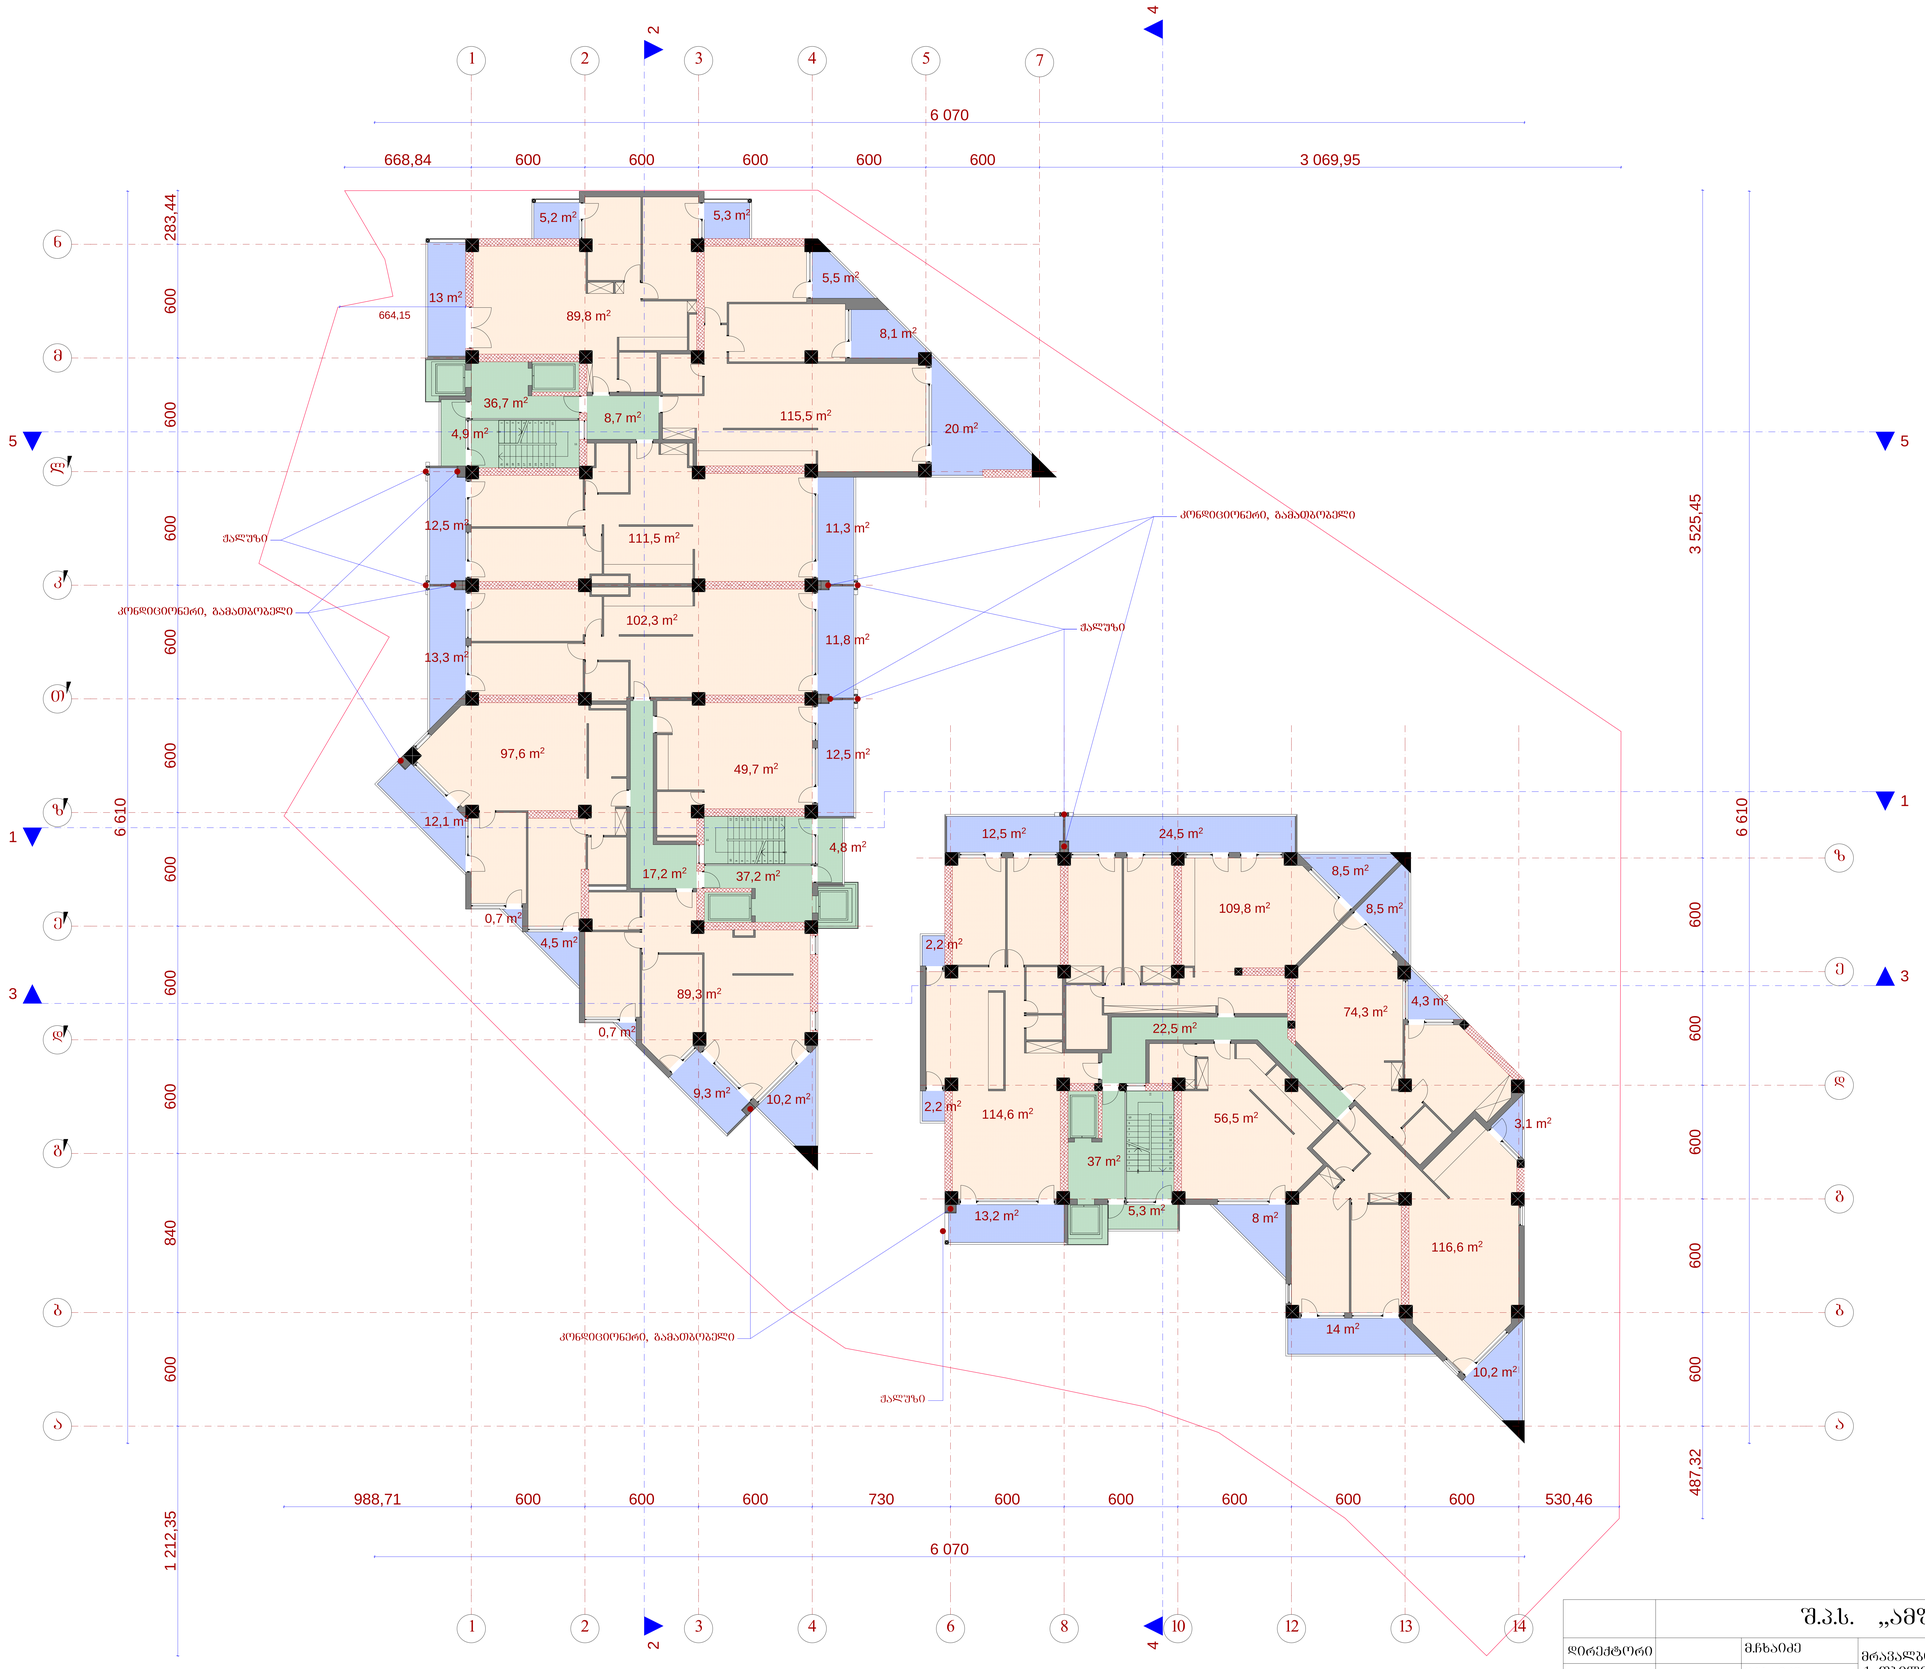

	შ.პ.ს. „ამფიონი"		
დირექტორი	გ.ხახაიძე	მრავალბინიანი საცხოვრებელი სახლი ქ. ობოლის, ვაკე-საბურთალოს რაიონი მე-9 საავადმყოფოს ჩრდილოეთით (კორექტირება)	
პრ.მთ.არქიტ	გ.ხახაიძე		
პრ.არქიტორი	ნ.სვანიძე		
შესრულა	მ.აბაიშვილი	მ 1:100	სტადია/ფურც. შეფრქ.
პრ.მთ. კონს.	მ.მელქაბაშვილი	გეგმა 32.55 ნიშნულზე	პრ.
შეამოწმა	გ.ხახაიძე		დაკვეთა №


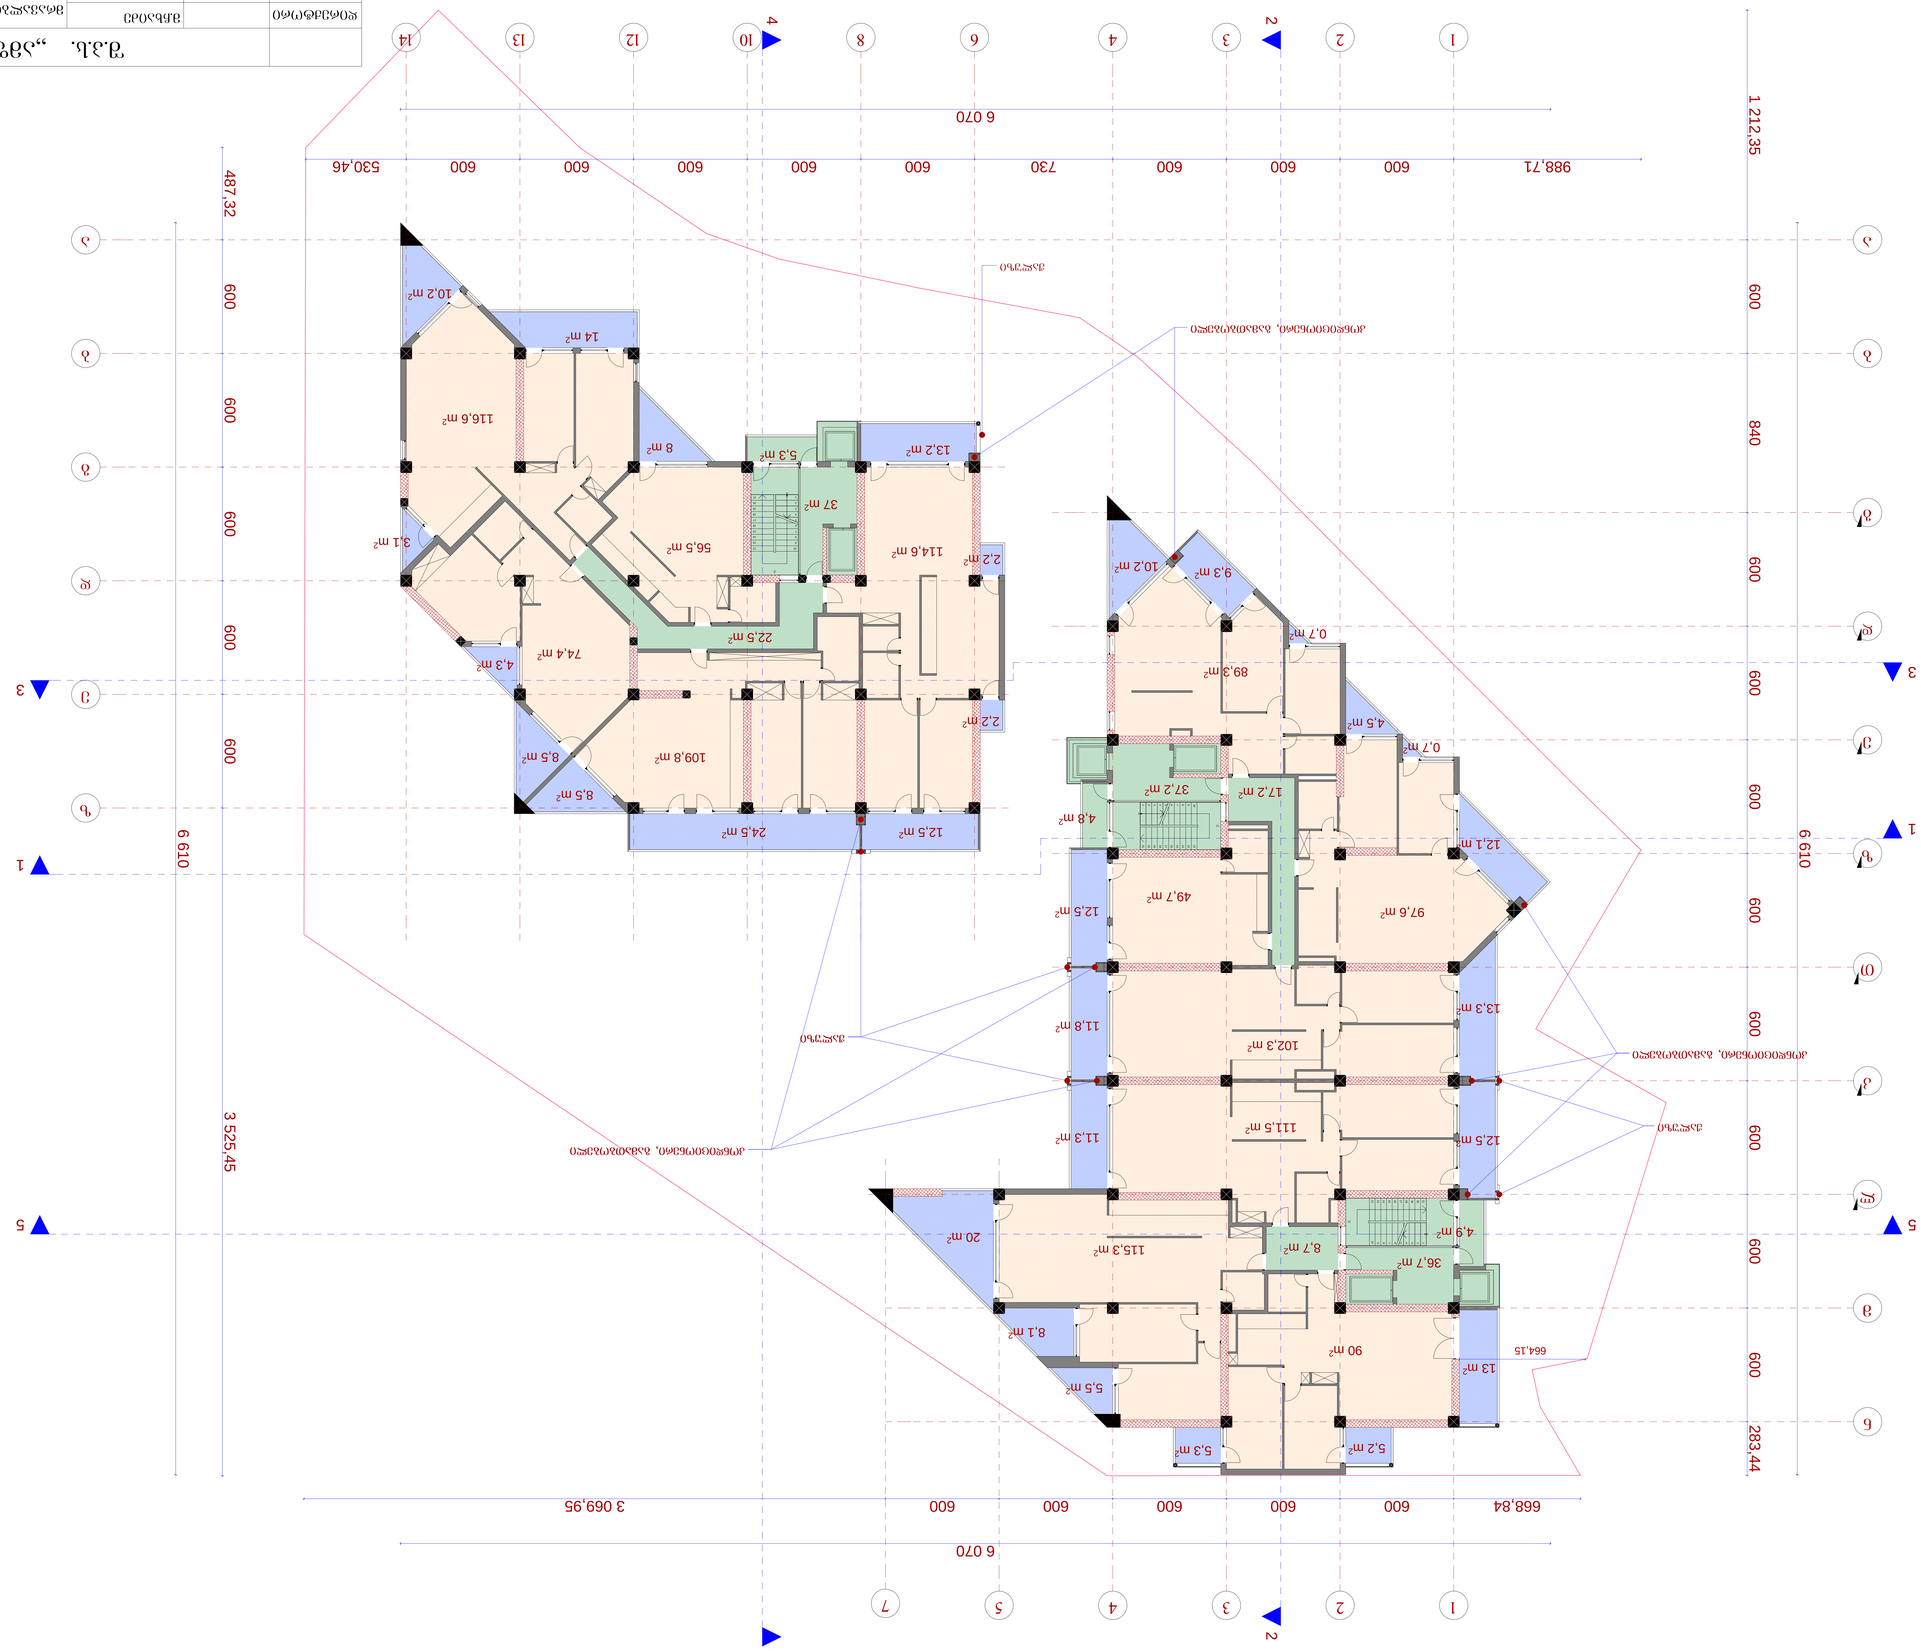







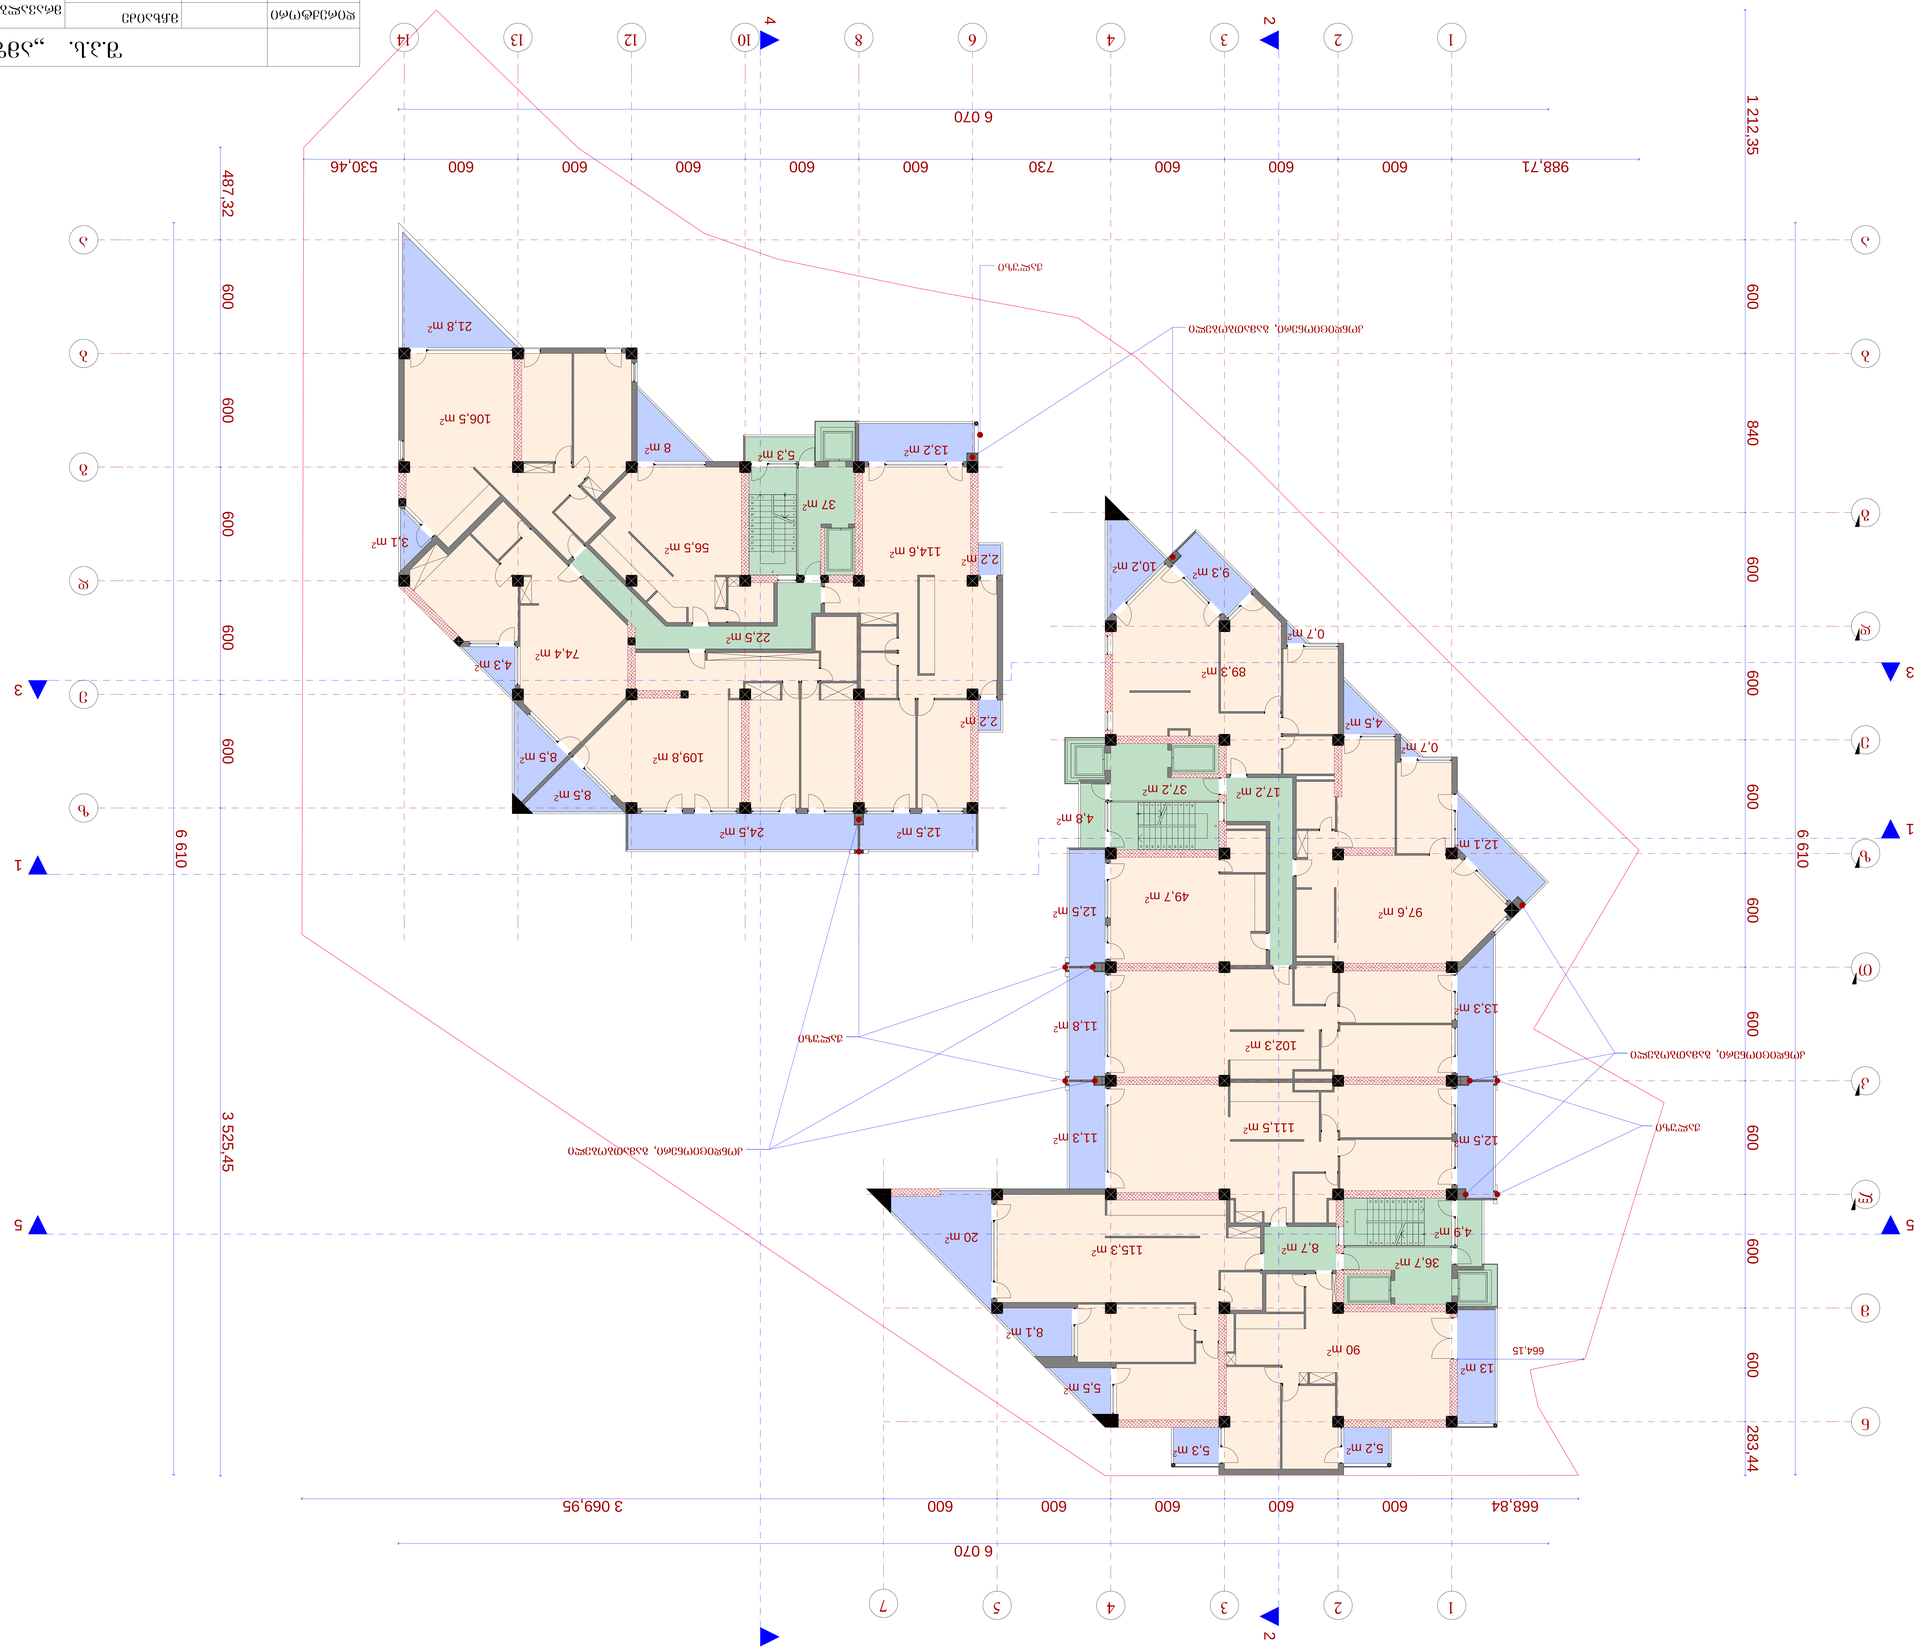




ბუნების 49.05 ნიშნული ც. 1:100

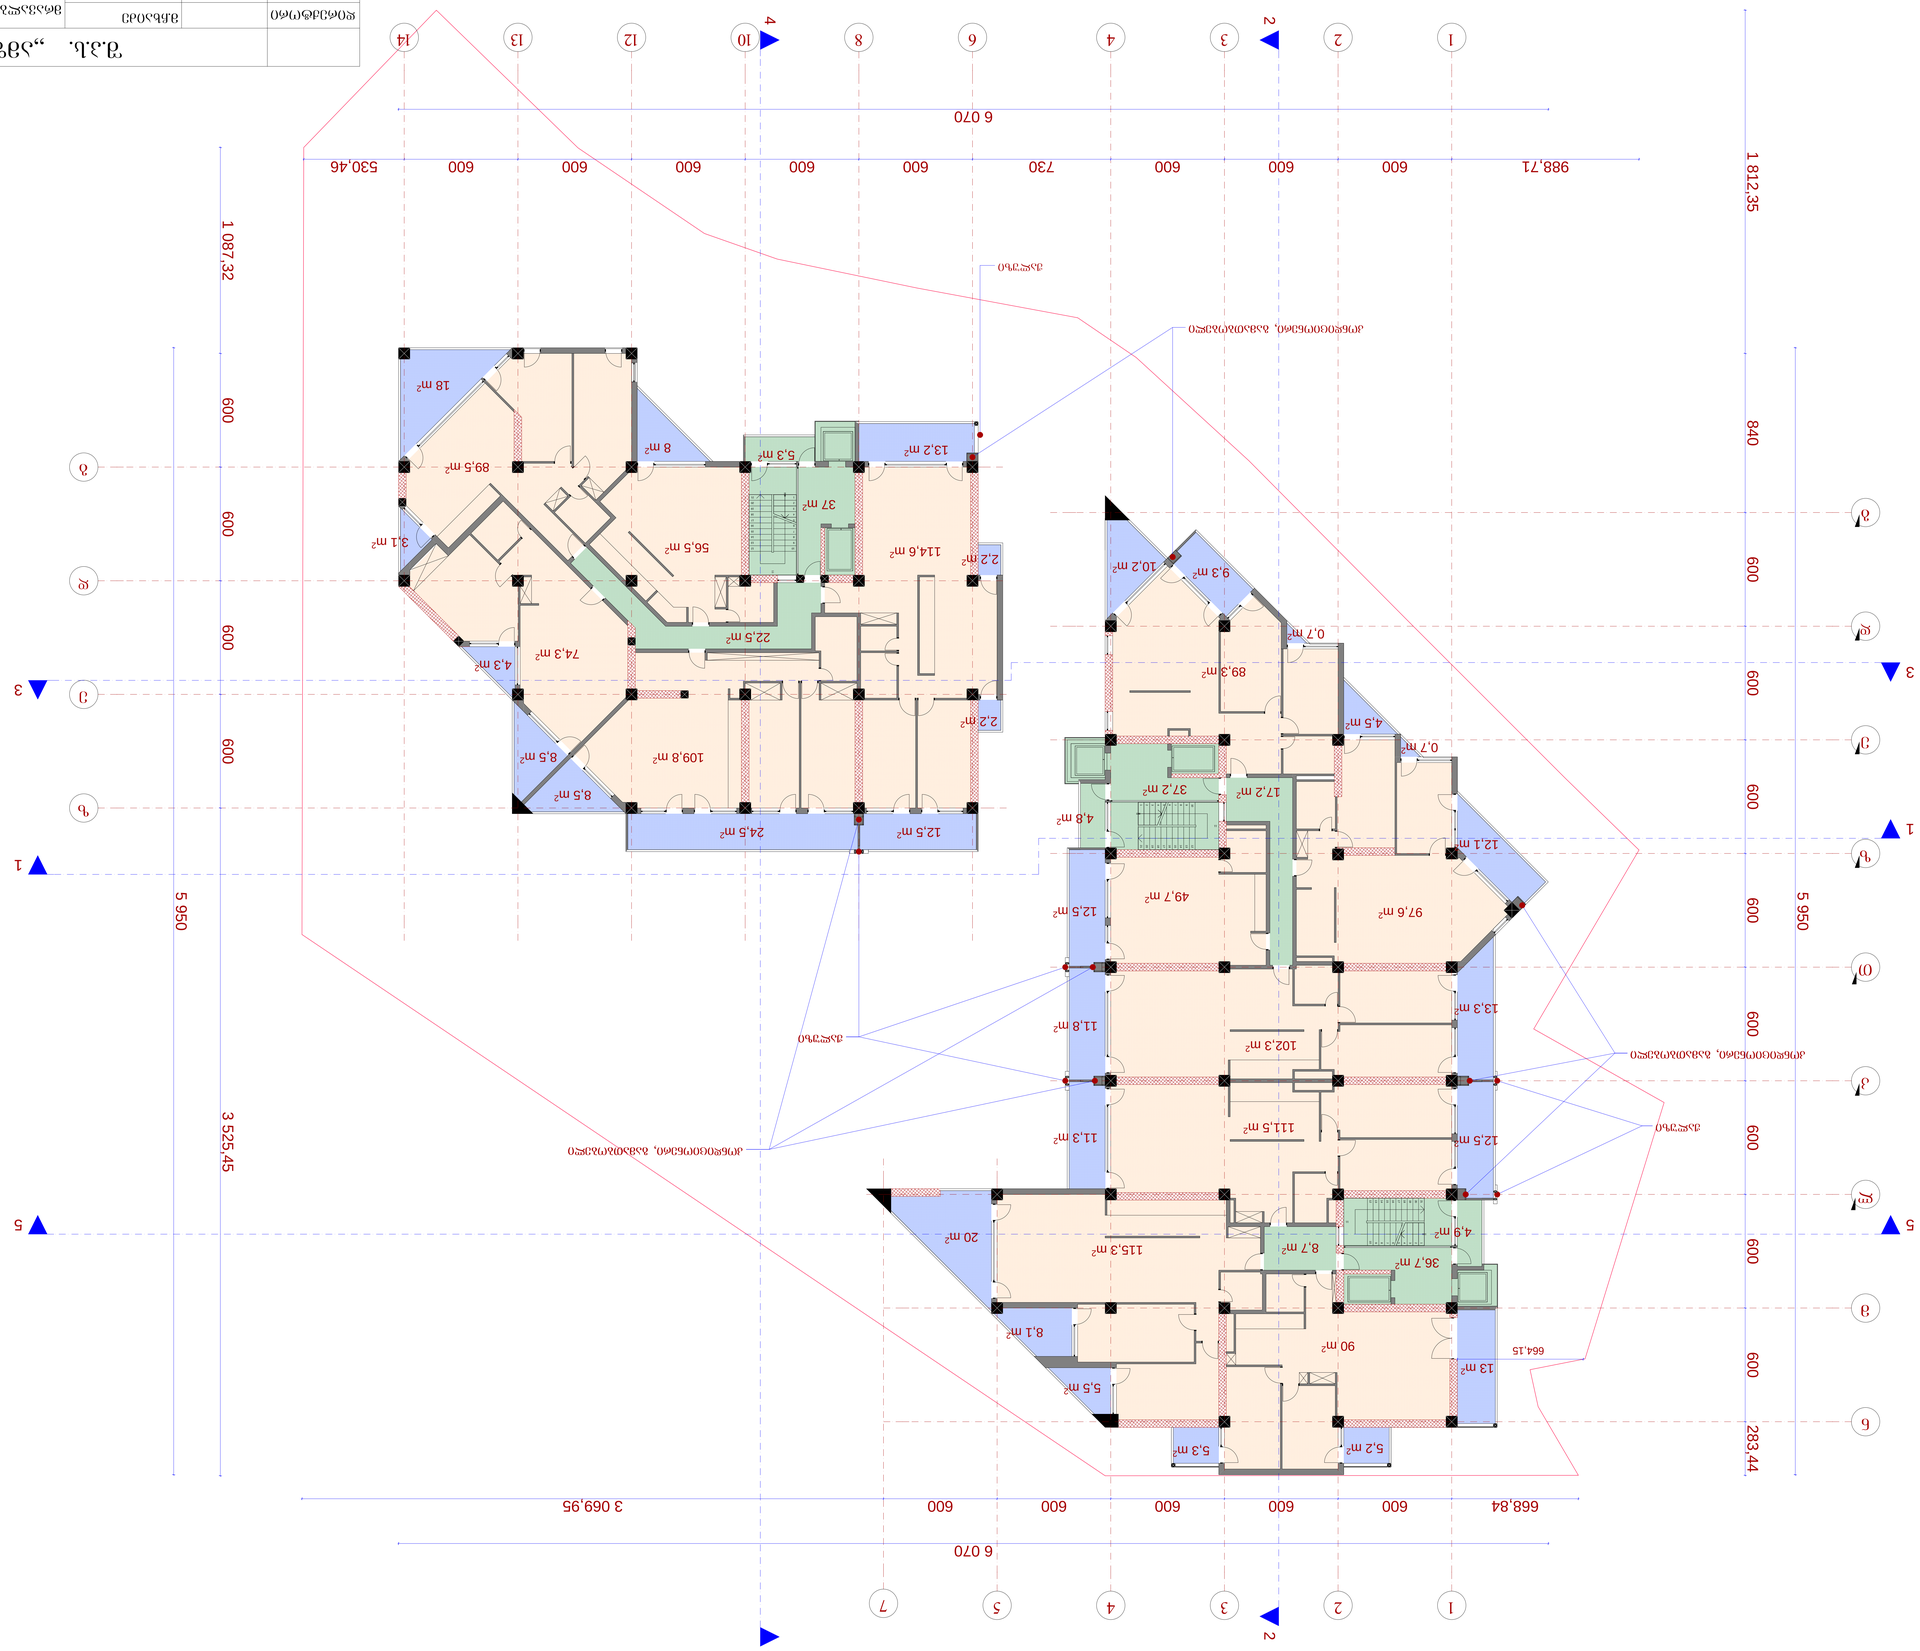

1 812.35
840
600
600
600
600
600
5 950
283.44
6 070
988,71
600
600
730
600
600
600
600
600
530,46
6 070
668,84
600
600
600
600
600
600
3 069,95
5 950
3 525,45
1 087,32
600
600
600
600
600
600
600
600
600
1
2
3
4
5
6
7
8
9
10
12
13
14
ა
ბ
გ
დ
ე
ვ
ზ
თ
ი
13,2 m²
5,3 m²
37 m²
89,5 m²
18 m²
8 m²
3,1 m²
56,5 m²
114,6 m²
2,2 m²
22,5 m²
74,3 m²
4,3 m²
2,2 m²
109,8 m²
8,5 m²
8,5 m²
12,5 m²
24,5 m²
10,2 m²
9,3 m²
0,7 m²
89,3 m²
4,5 m²
0,7 m²
37,2 m²
17,2 m²
4,8 m²
12,1 m
49,7 m²
12,5 m²
97,6 m²
13,3 m²
11,8 m²
102,3 m²
11,3 m²
111,5 m²
12,5 m²
11,3 m²
4,9 m²
36,7 m²
8,7 m²
115,3 m²
20 m²
8,1 m²
5,5 m²
90 m²
13 m²
5,2 m²
5,3 m²
664.15
ჯიხვეთი
ჯიხვეთი
ჯიხვეთი

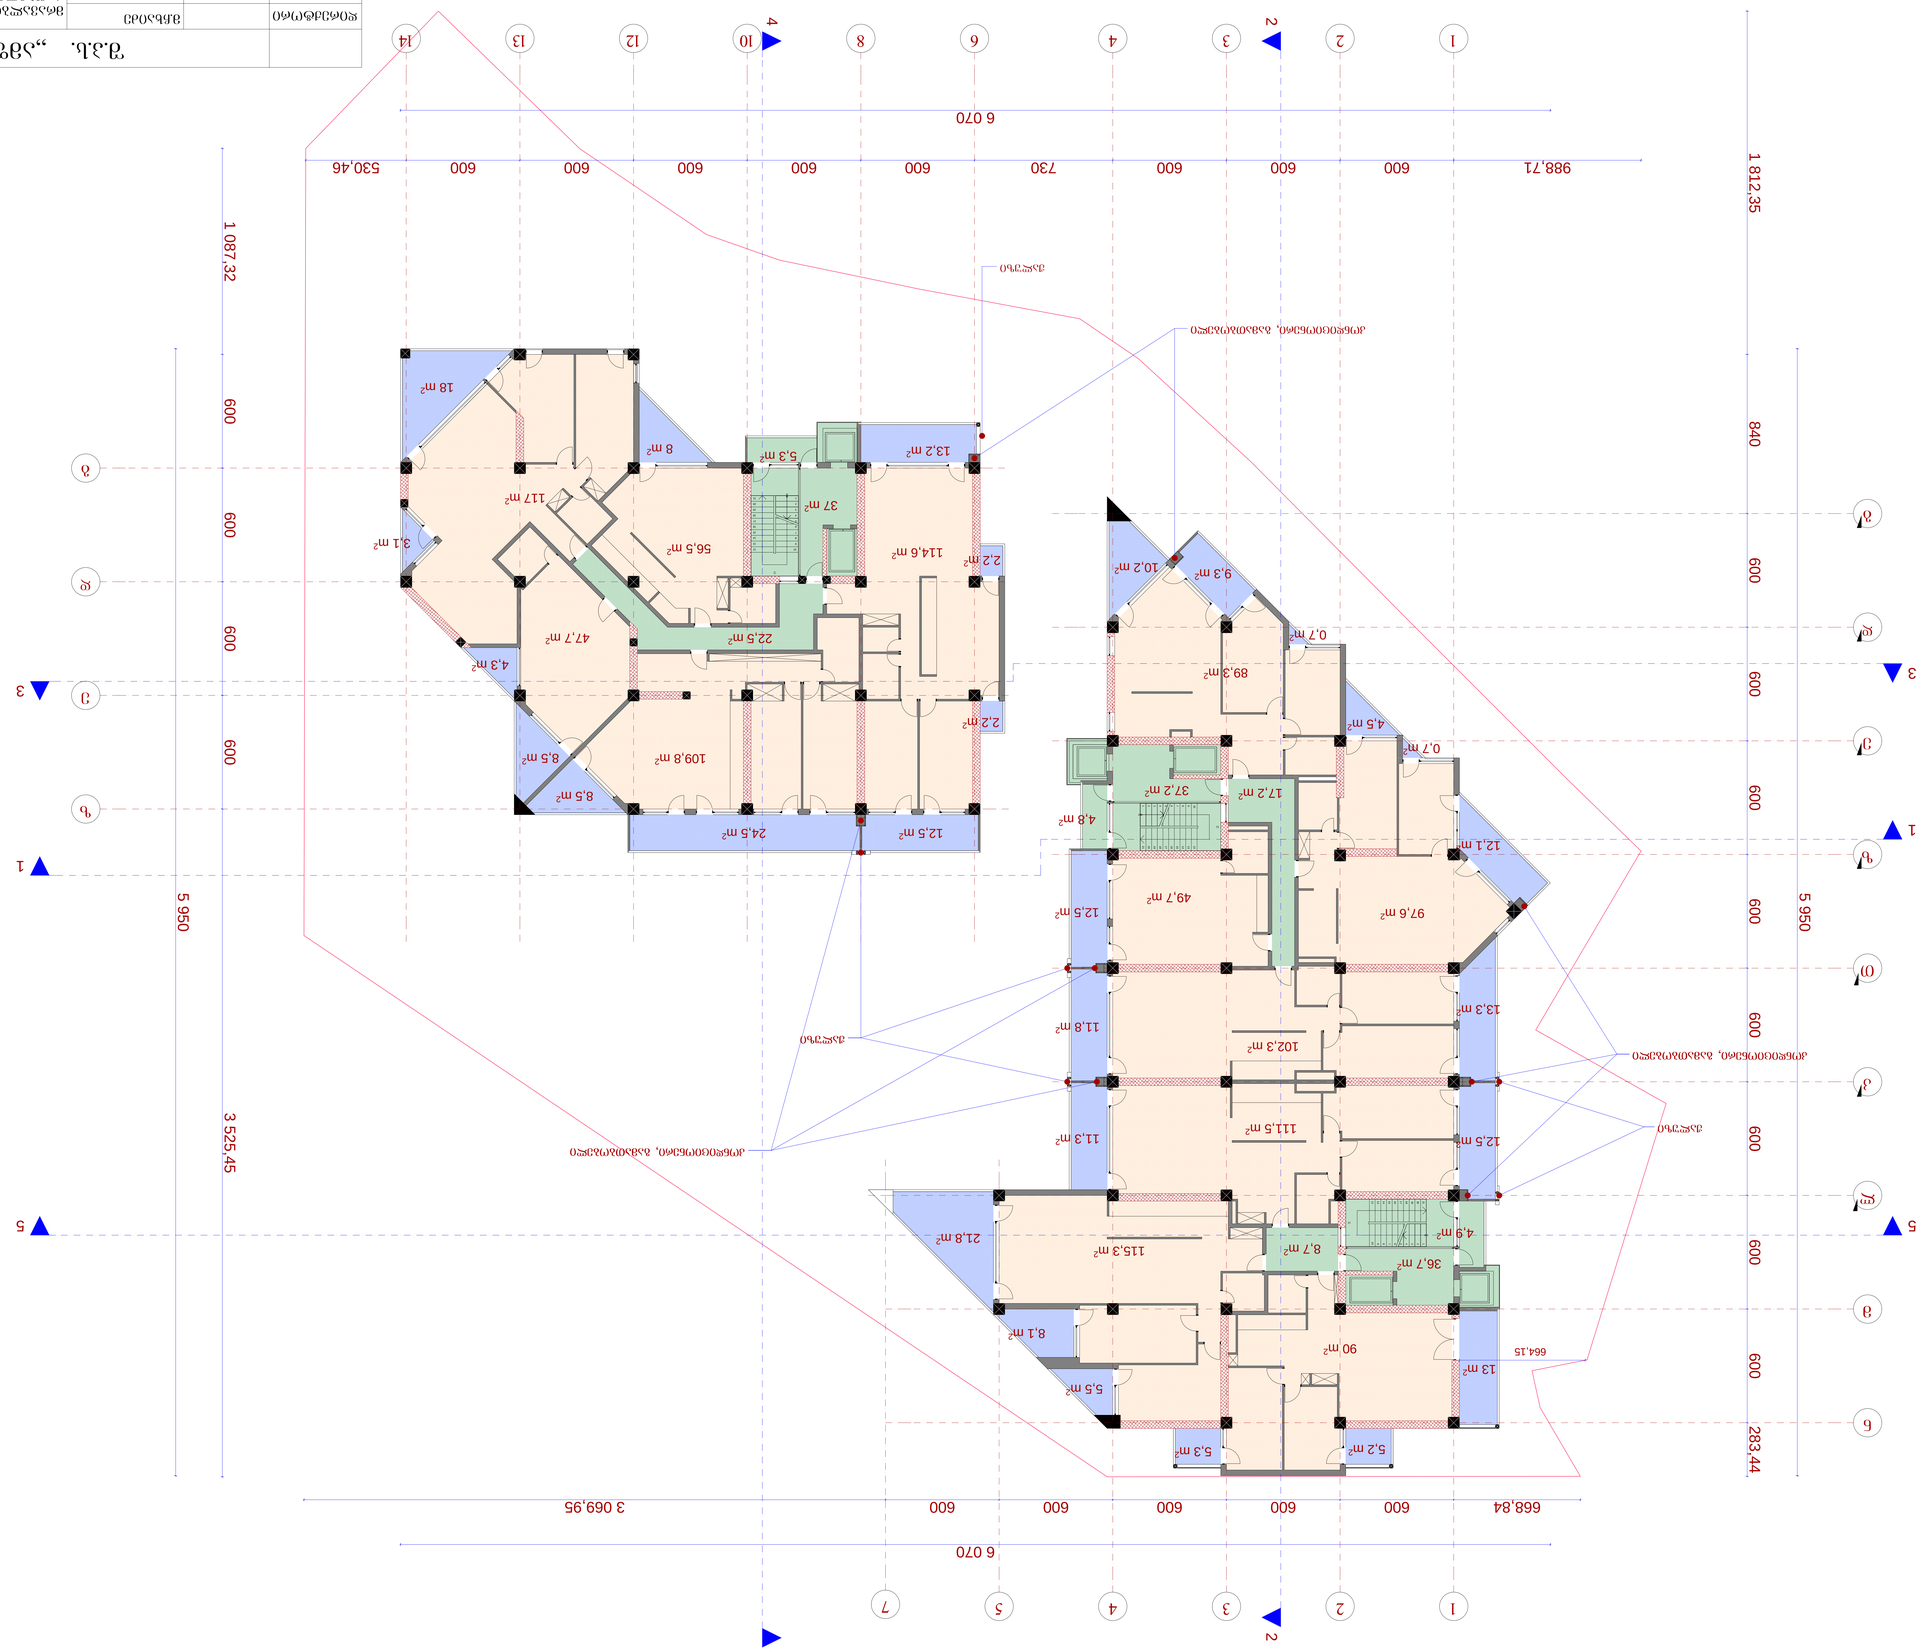




		„ავტოცენტრი" შ.პ.ს.	
დირექტორი		დასრულების სტადია	სტადია	ფურცლების რაოდენობა	ფურცელი
მთავარი არქიტექტორი					
მთავარი ინჟინერი					
პროექტის ხელმძღვანელი		ქ. თბილისი, ვაჟა-ფშაველას გამზირი №71/73 (კორპუსი №1)			
შემსრულებელი					
დასახელება		ნახაზის დასახელება		ნახაზის №	

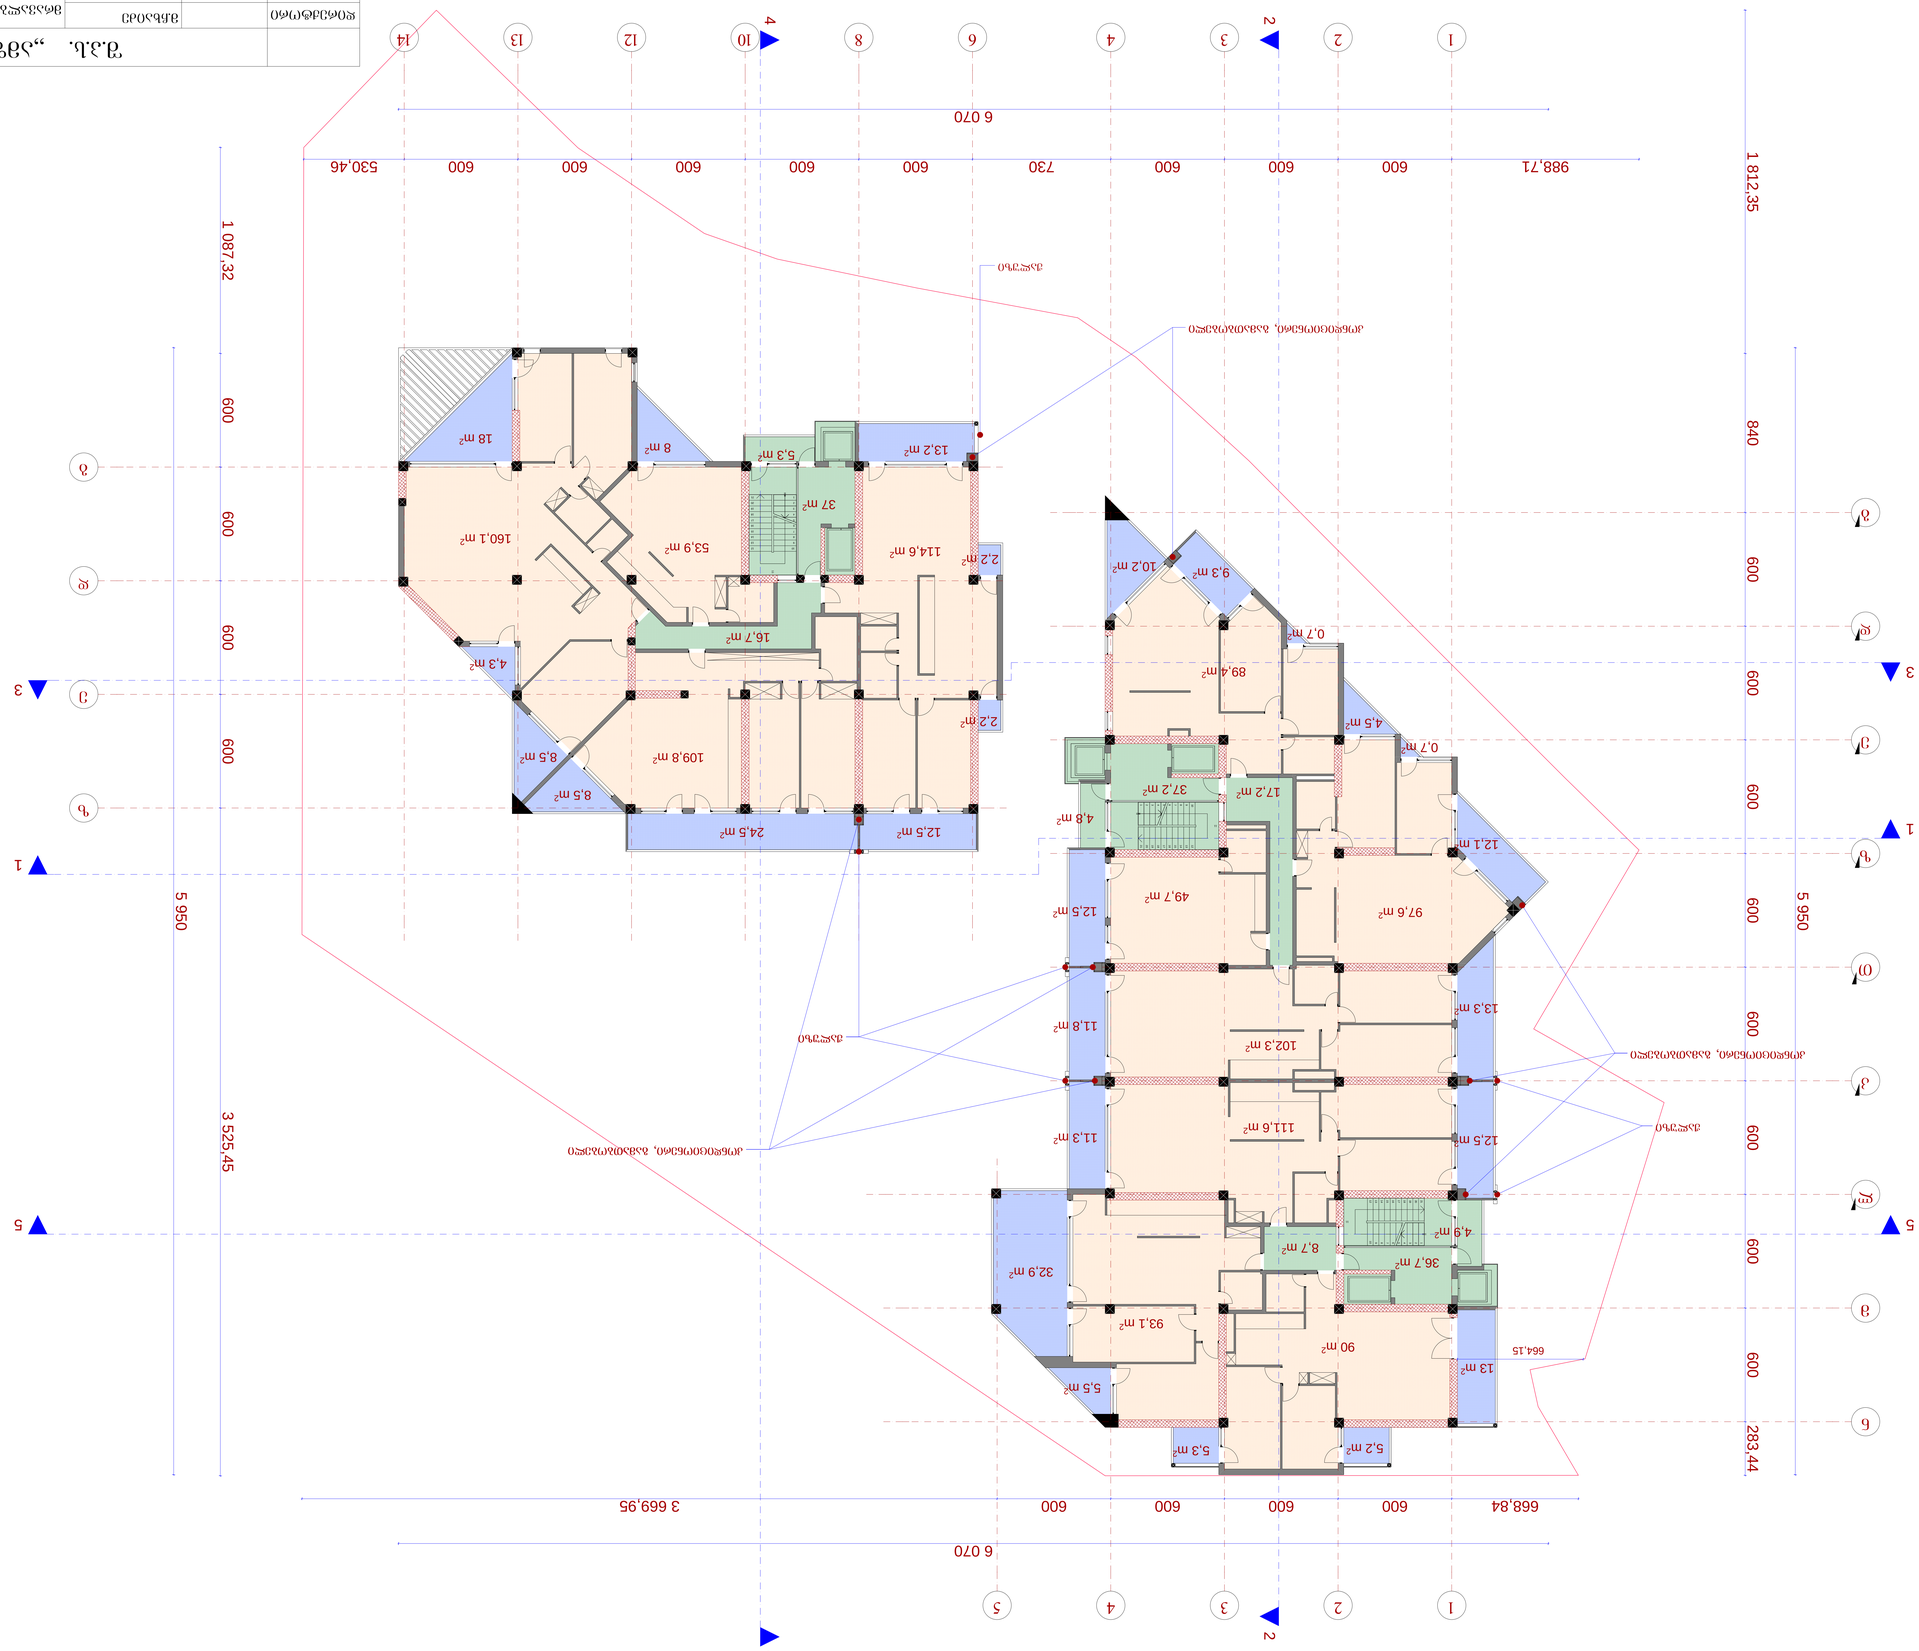

ბინათმშენებლობა




მასშტაბი 1:100

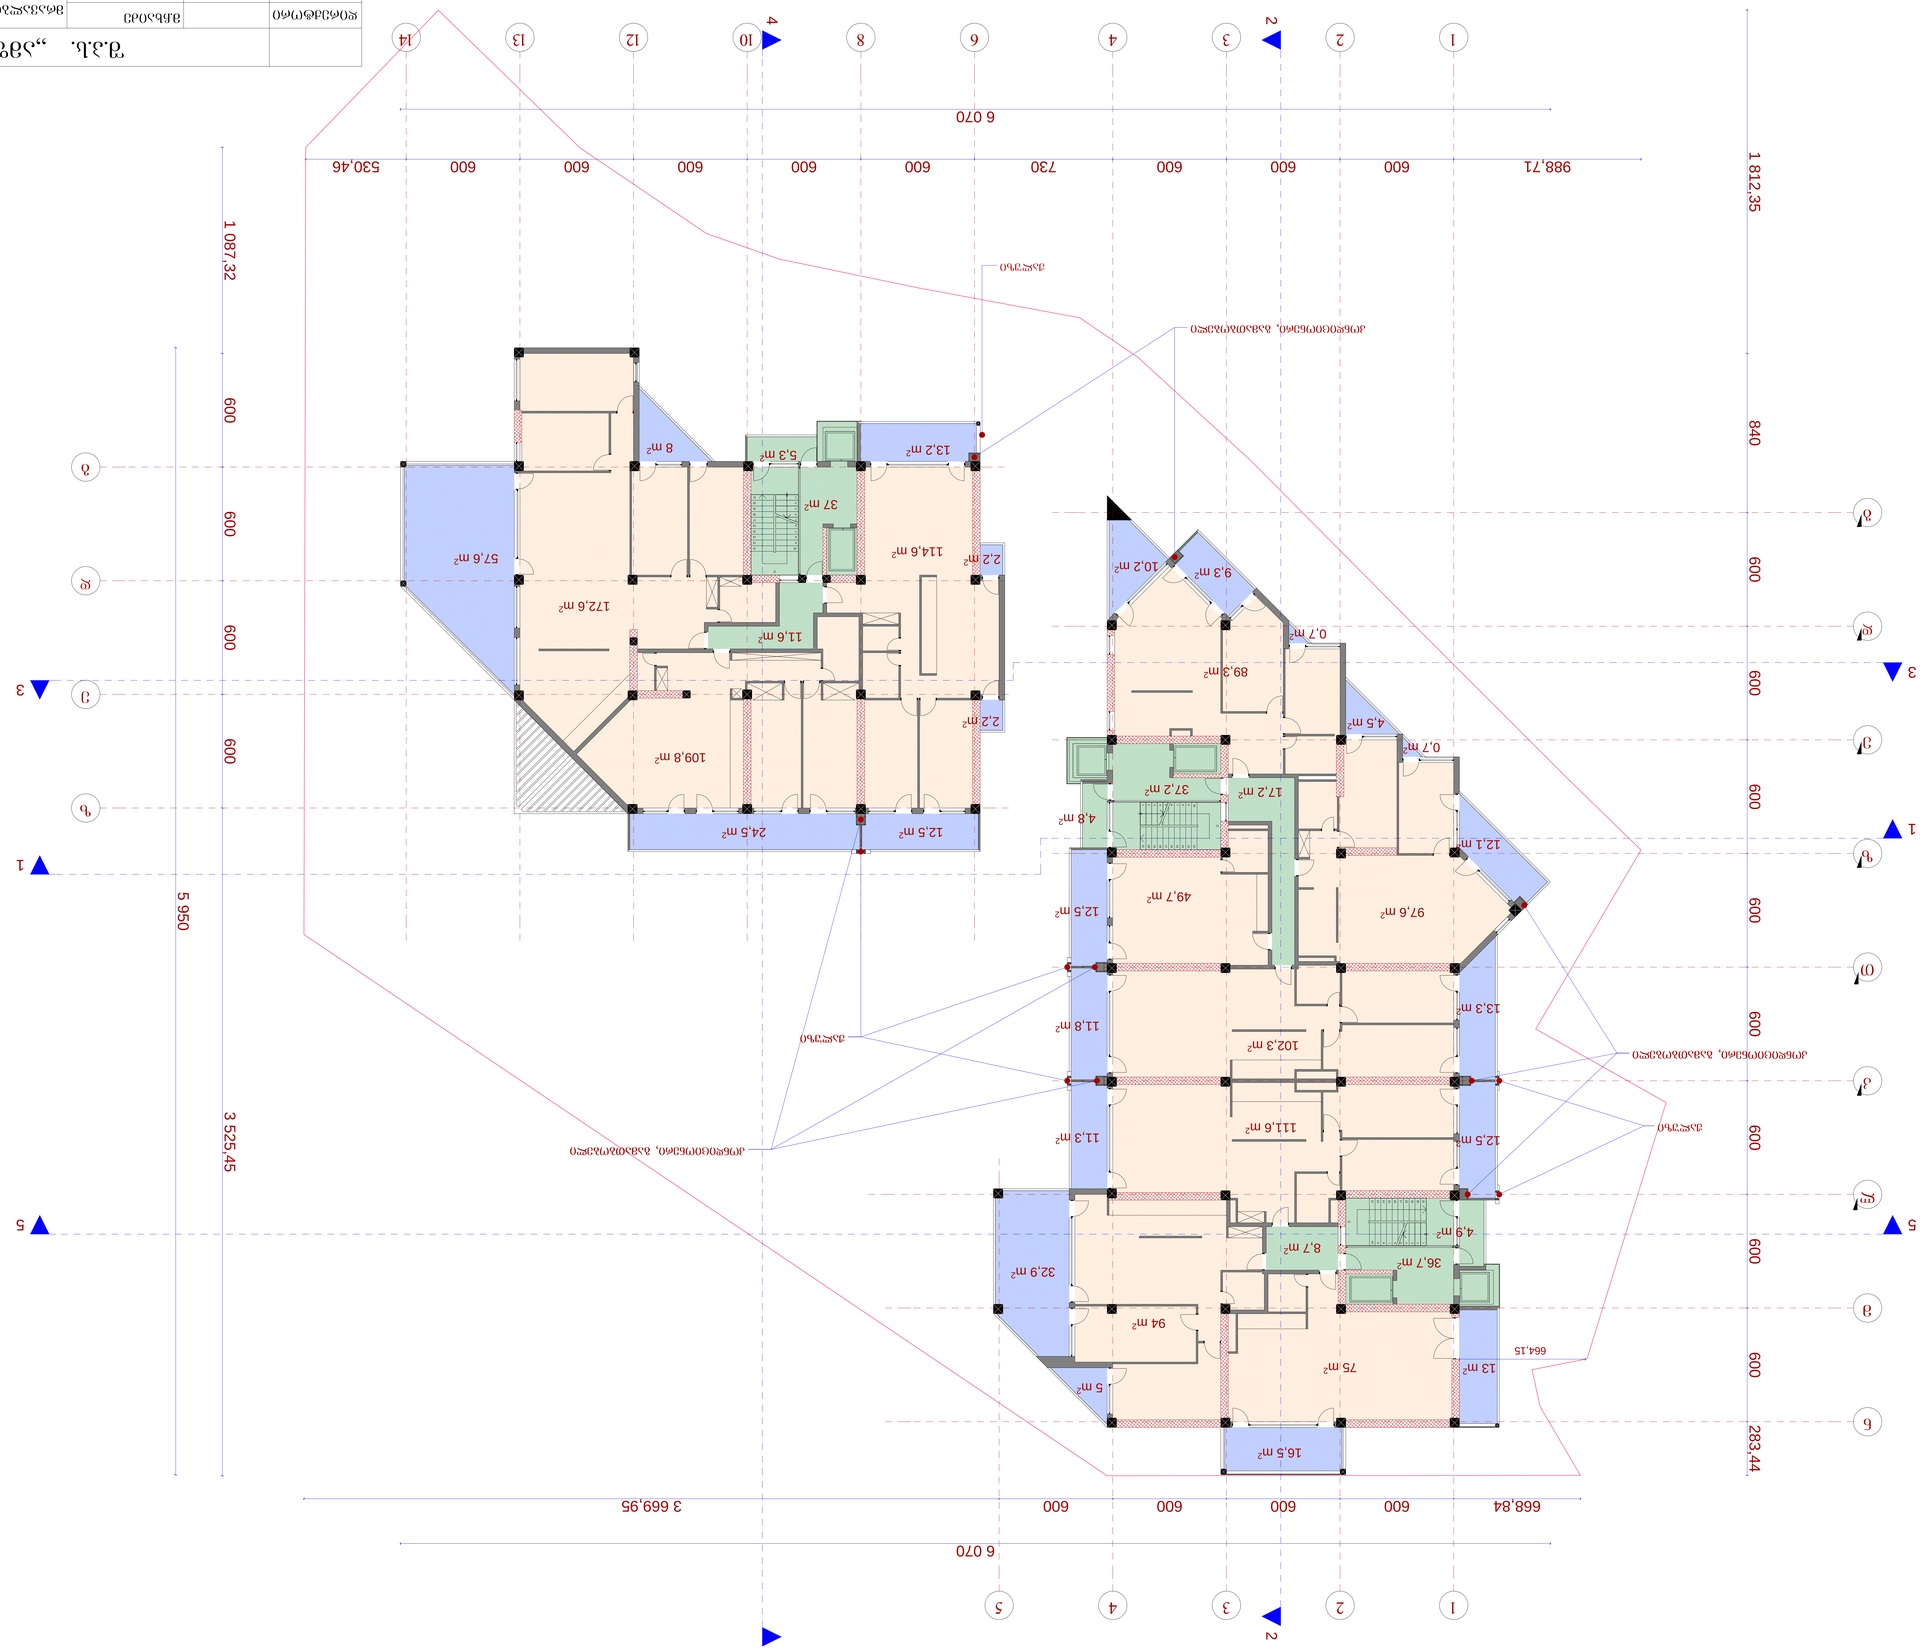



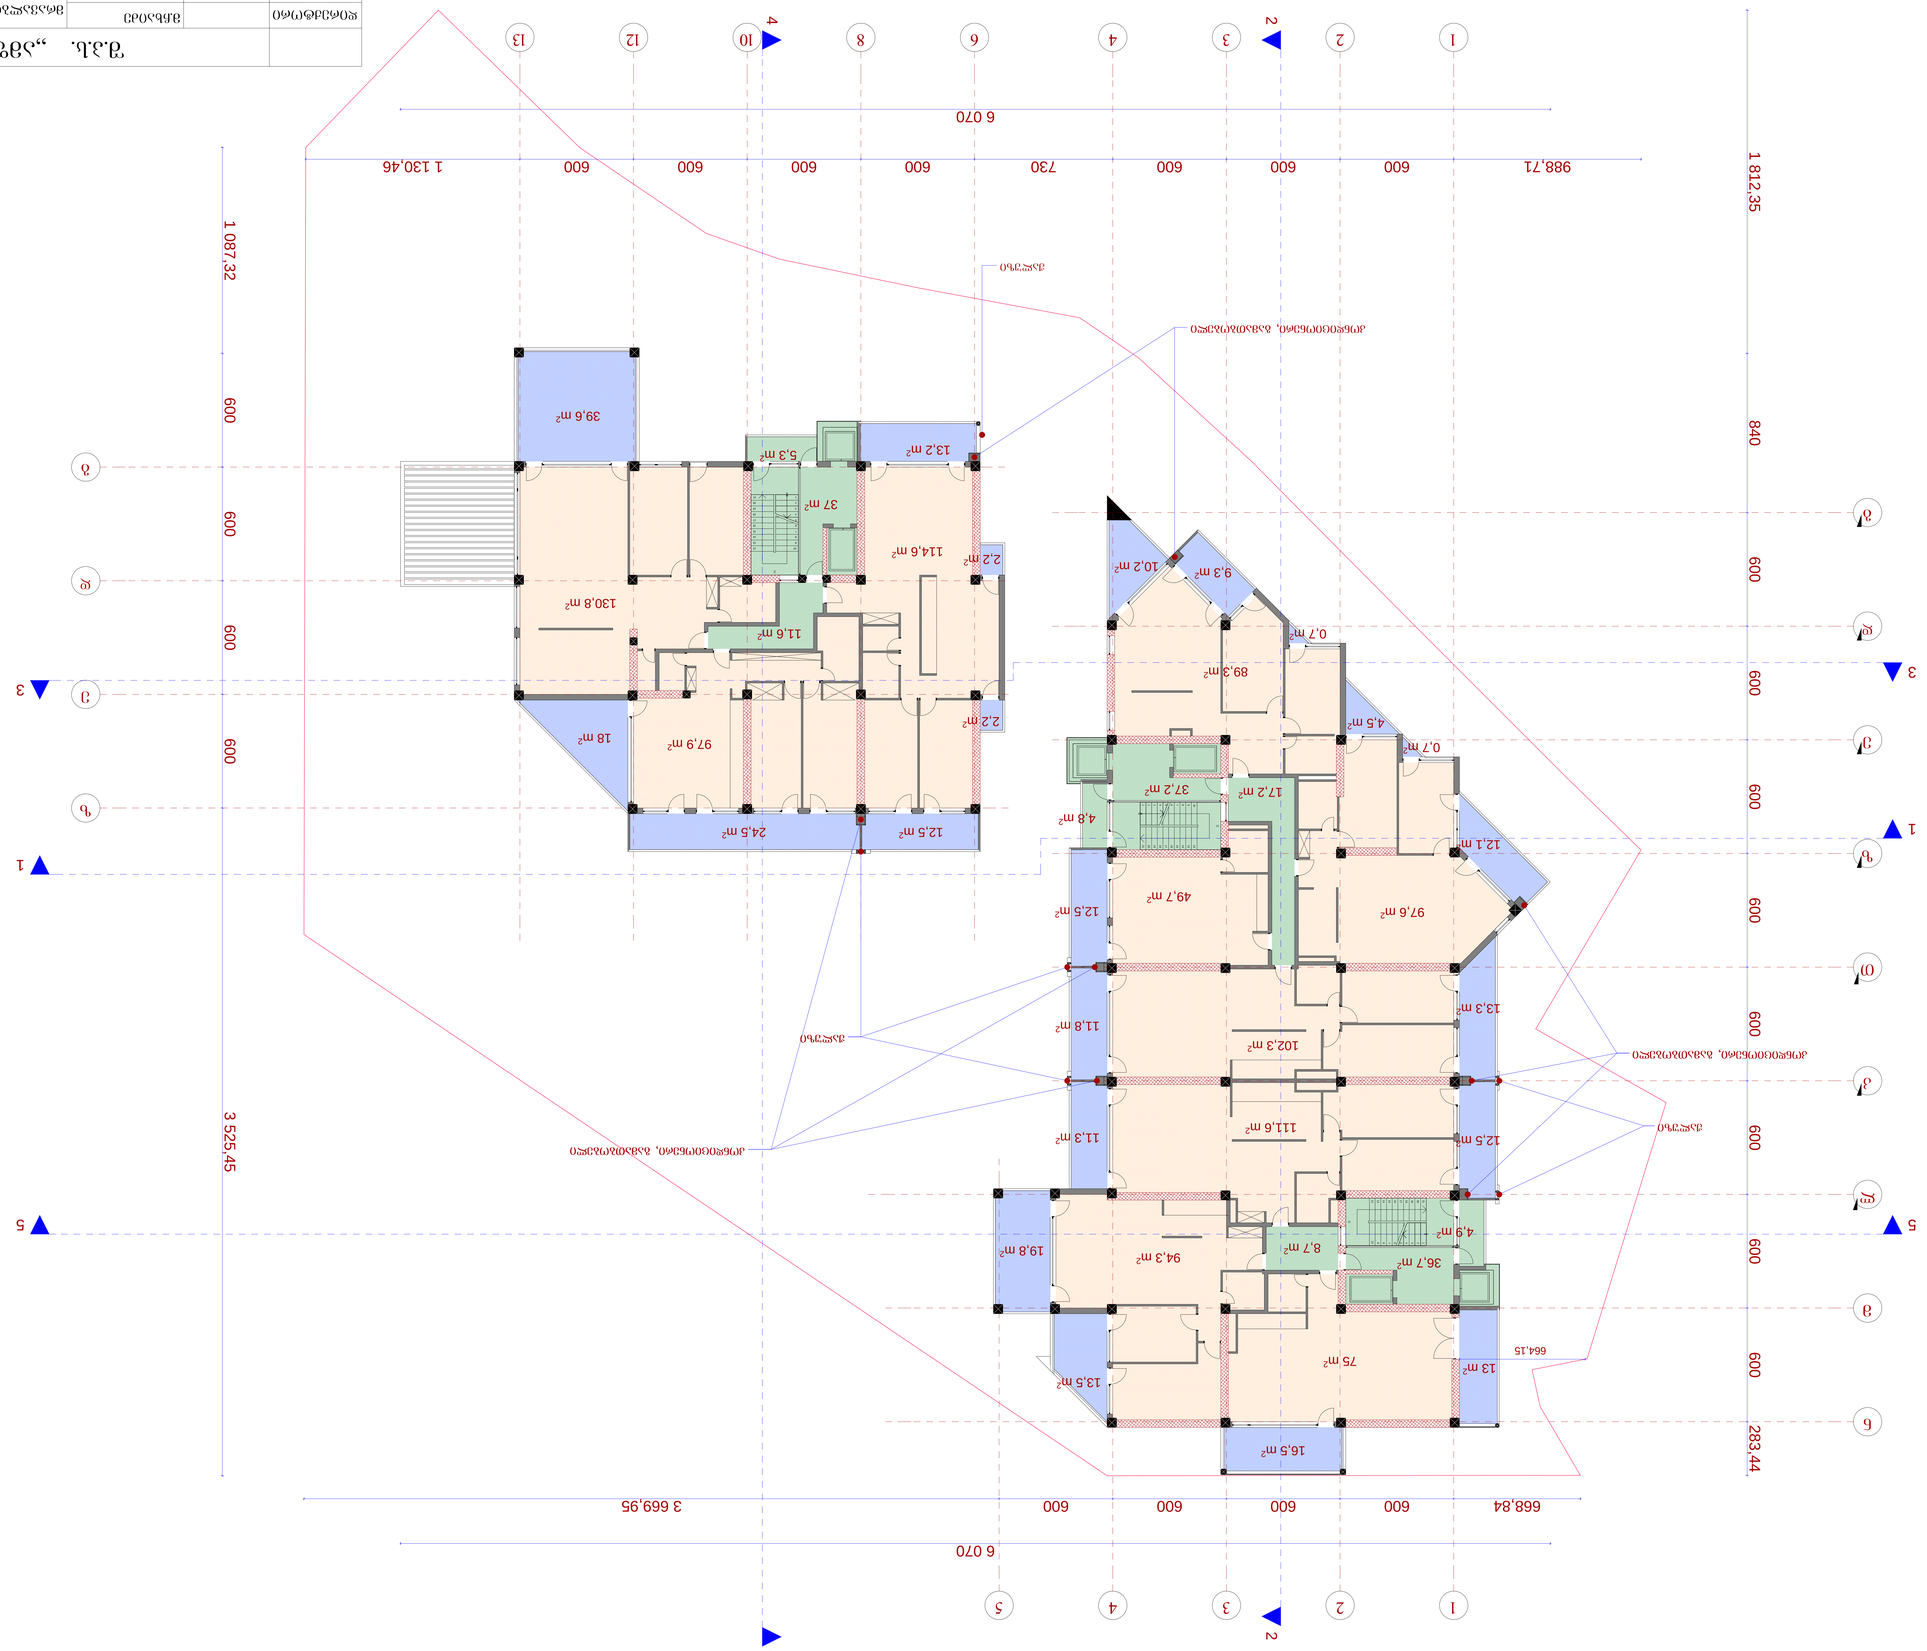
1 812.35
840
600
600
600
600
283.44
3 525.45
1 087.32
600
600
600
600
6 070
988,71
600
600
600
600
730
600
600
1 130,46
6 070
668,84
600
600
600
600
600
3 669,95
664.15
39,6 m²
18 m²
97,9 m²
2,2 m²
130,8 m²
114,6 m²
2,2 m²
13,2 m²
5,3 m²
37 m²
11,6 m²
12,5 m²
24,5 m²
10,2 m²
9,3 m²
0,7 m²
89,3 m²
4,5 m²
0,7 m²
37,2 m²
17,2 m²
4,8 m²
12,1 m²
49,7 m²
12,5 m²
97,6 m²
13,3 m²
102,3 m²
11,8 m²
11,3 m²
111,6 m²
12,5 m²
4,9 m²
8,7 m²
36,7 m²
94,3 m²
19,8 m²
13,5 m²
75 m²
13 m²
16,5 m²
1
2
3
4
5
1
2
3
4
5
6
7
8
9
10
11
12
13
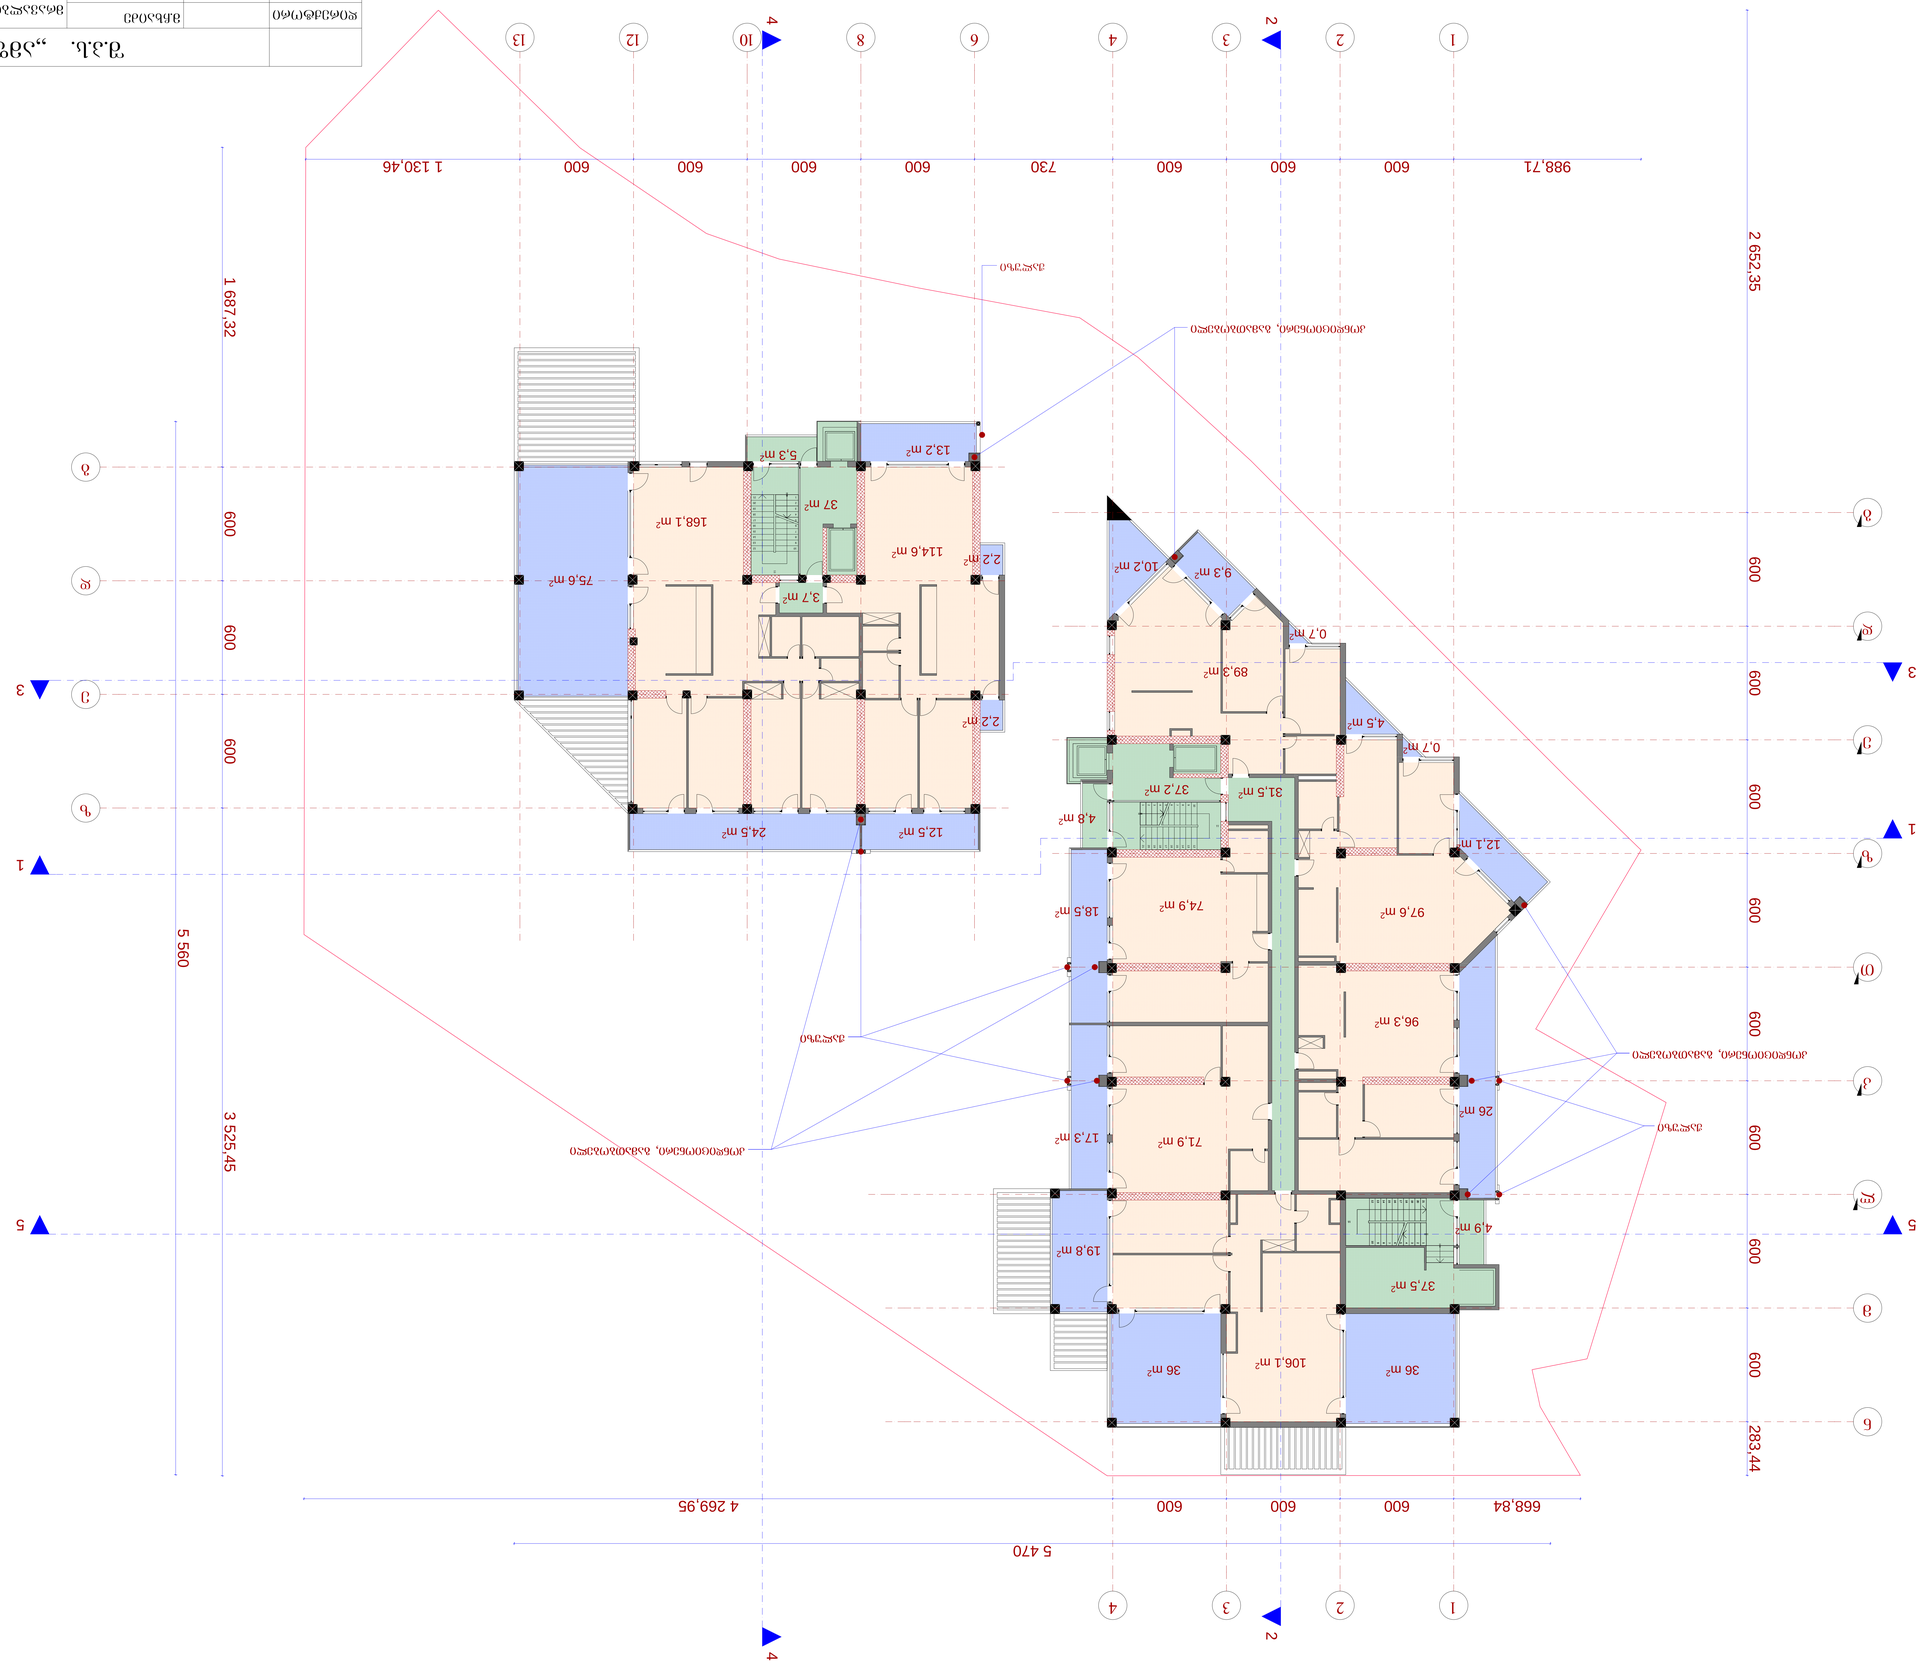


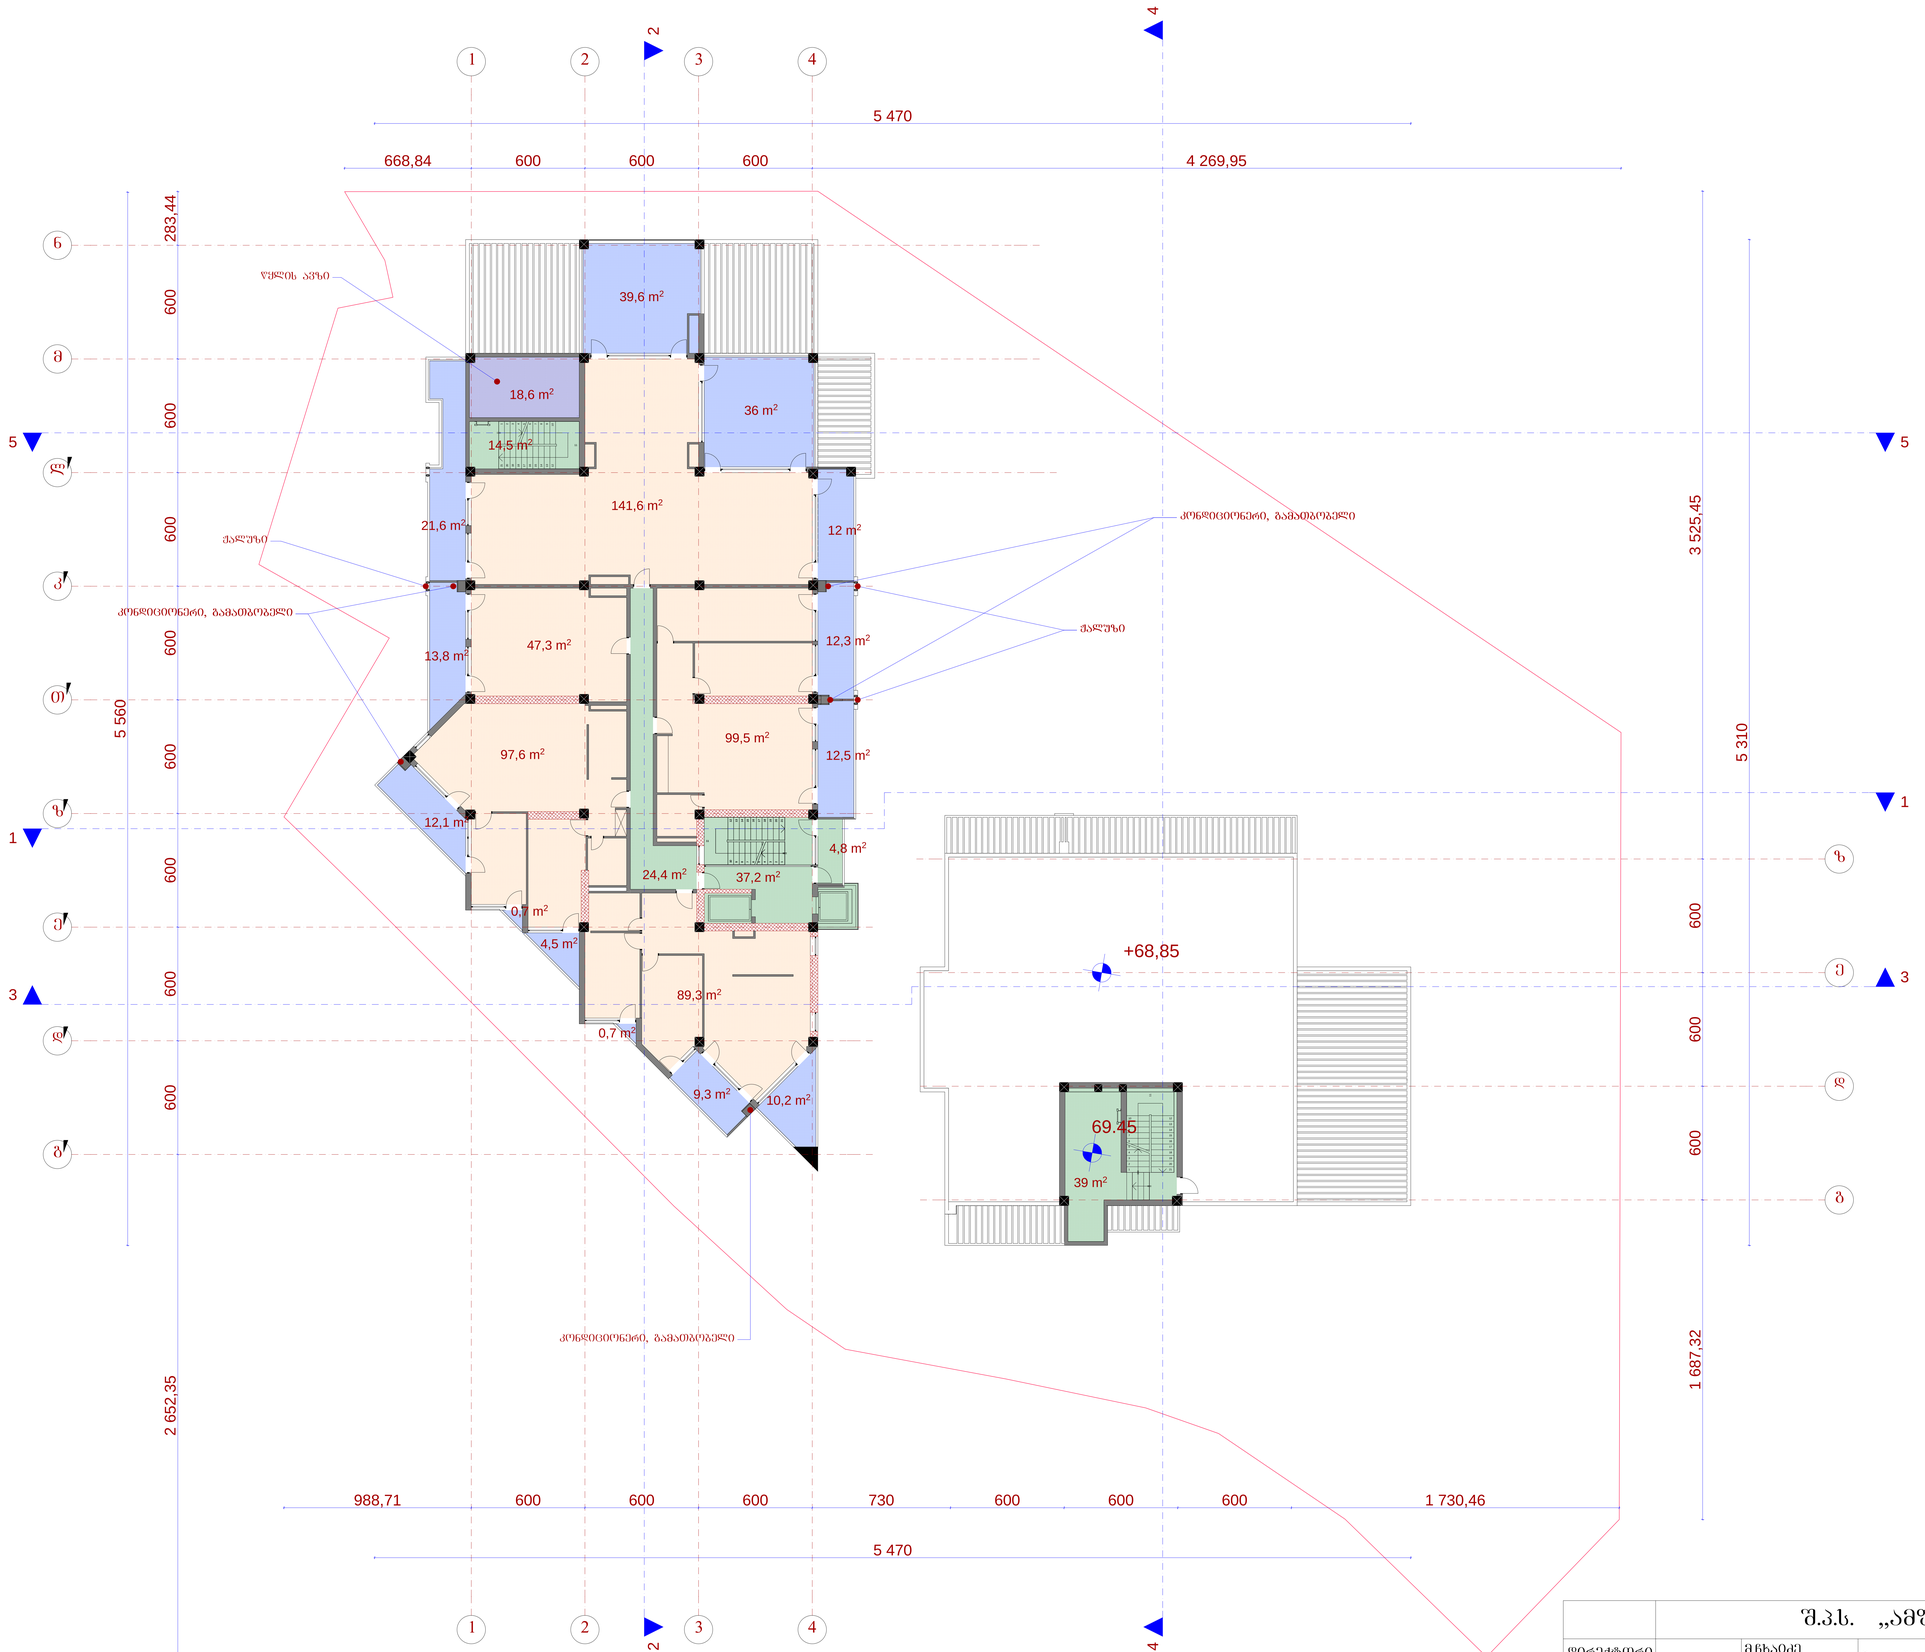

1
2
3
4
5 470
668,84
600
600
600
4 269,95
283,44
600
600
600
600
600
600
5 560
2 652,35
3 525,45
5 310
1 687,32
600
600
600
600
600
600

გეგმა 72.15 ნიშნულზე მ.: 1:100

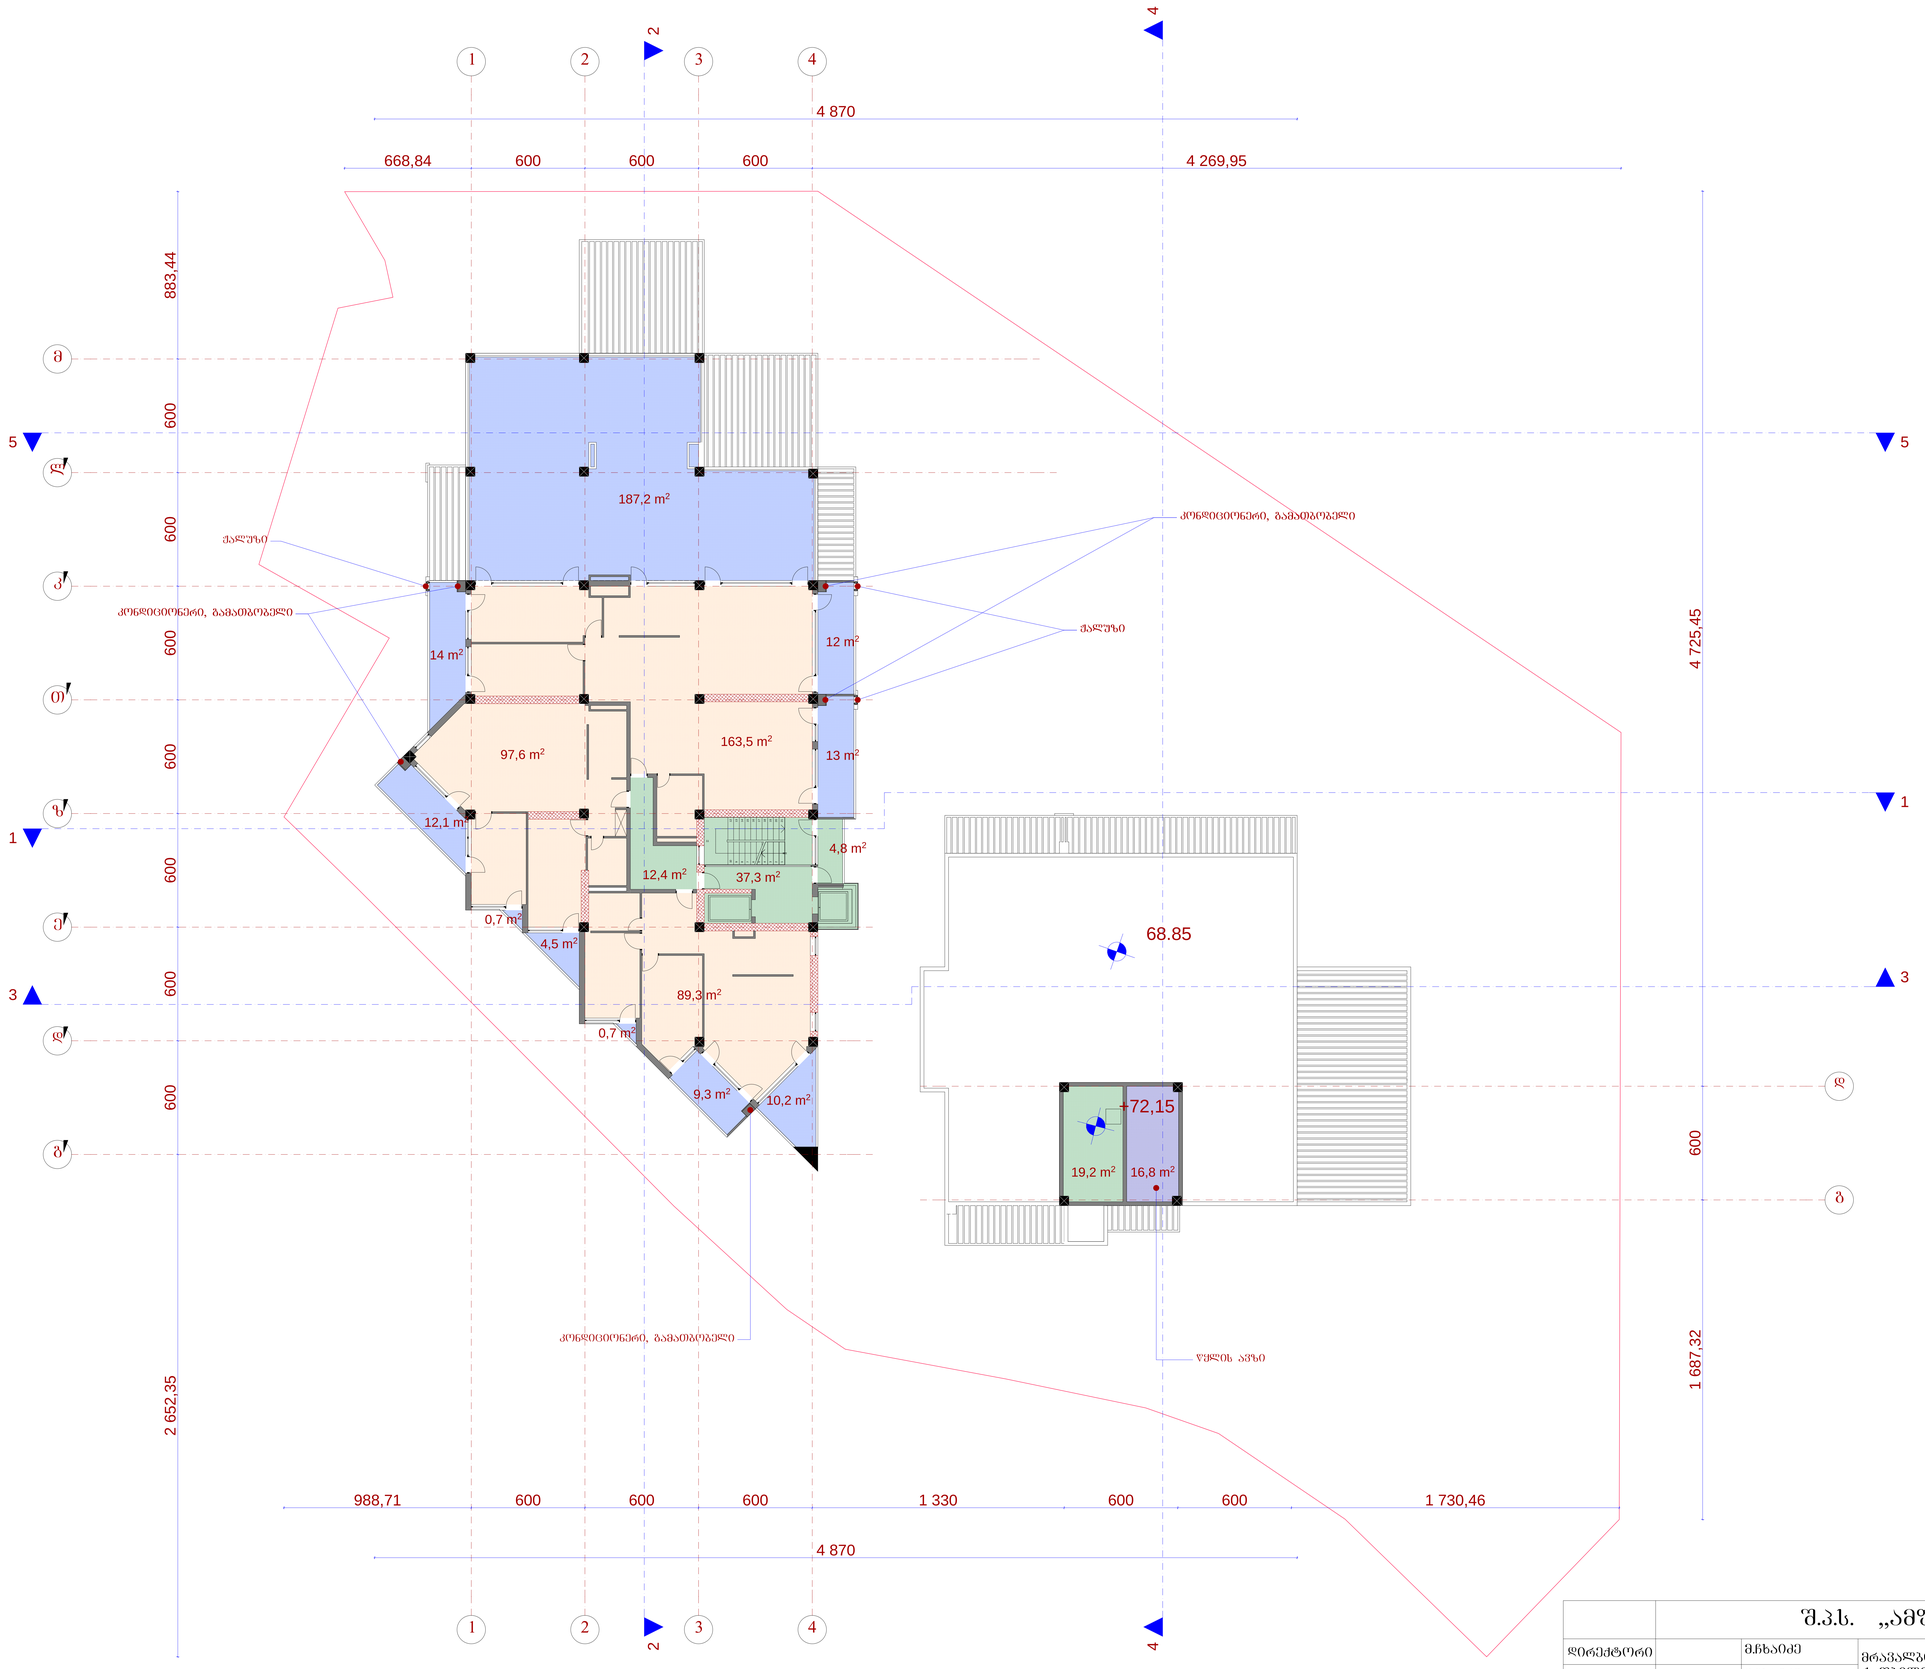


	შ.პ.ს. „ამფიონი"				
დირექტორი		მ.ჩხაიძე	მრავალბინიანი საცხოვრებელი სახლი ქ. ობოლის, ვაკე-საბურთალოს რაიონი მე-9 საავადმყოფოს ჩრდილოეთით (კორექტირება)		
არქიტექტორი		მ.ჩხაიძე			
არქიტექტორი		ნ.სვანიძე			
შესრულა		მ.აბაიშვილი	მ 1:100	სტადია	სულ ფურც.
არქიტექტორი		მ.მელქაბაიშვილი	გეგმა 72.15 ნიშნულზე	არქ.	
შეამოწმა		მ.ჩხაიძე		დაკვეთა №	

გეგმა 75.45 ნიშნულზე მ.: 1:100

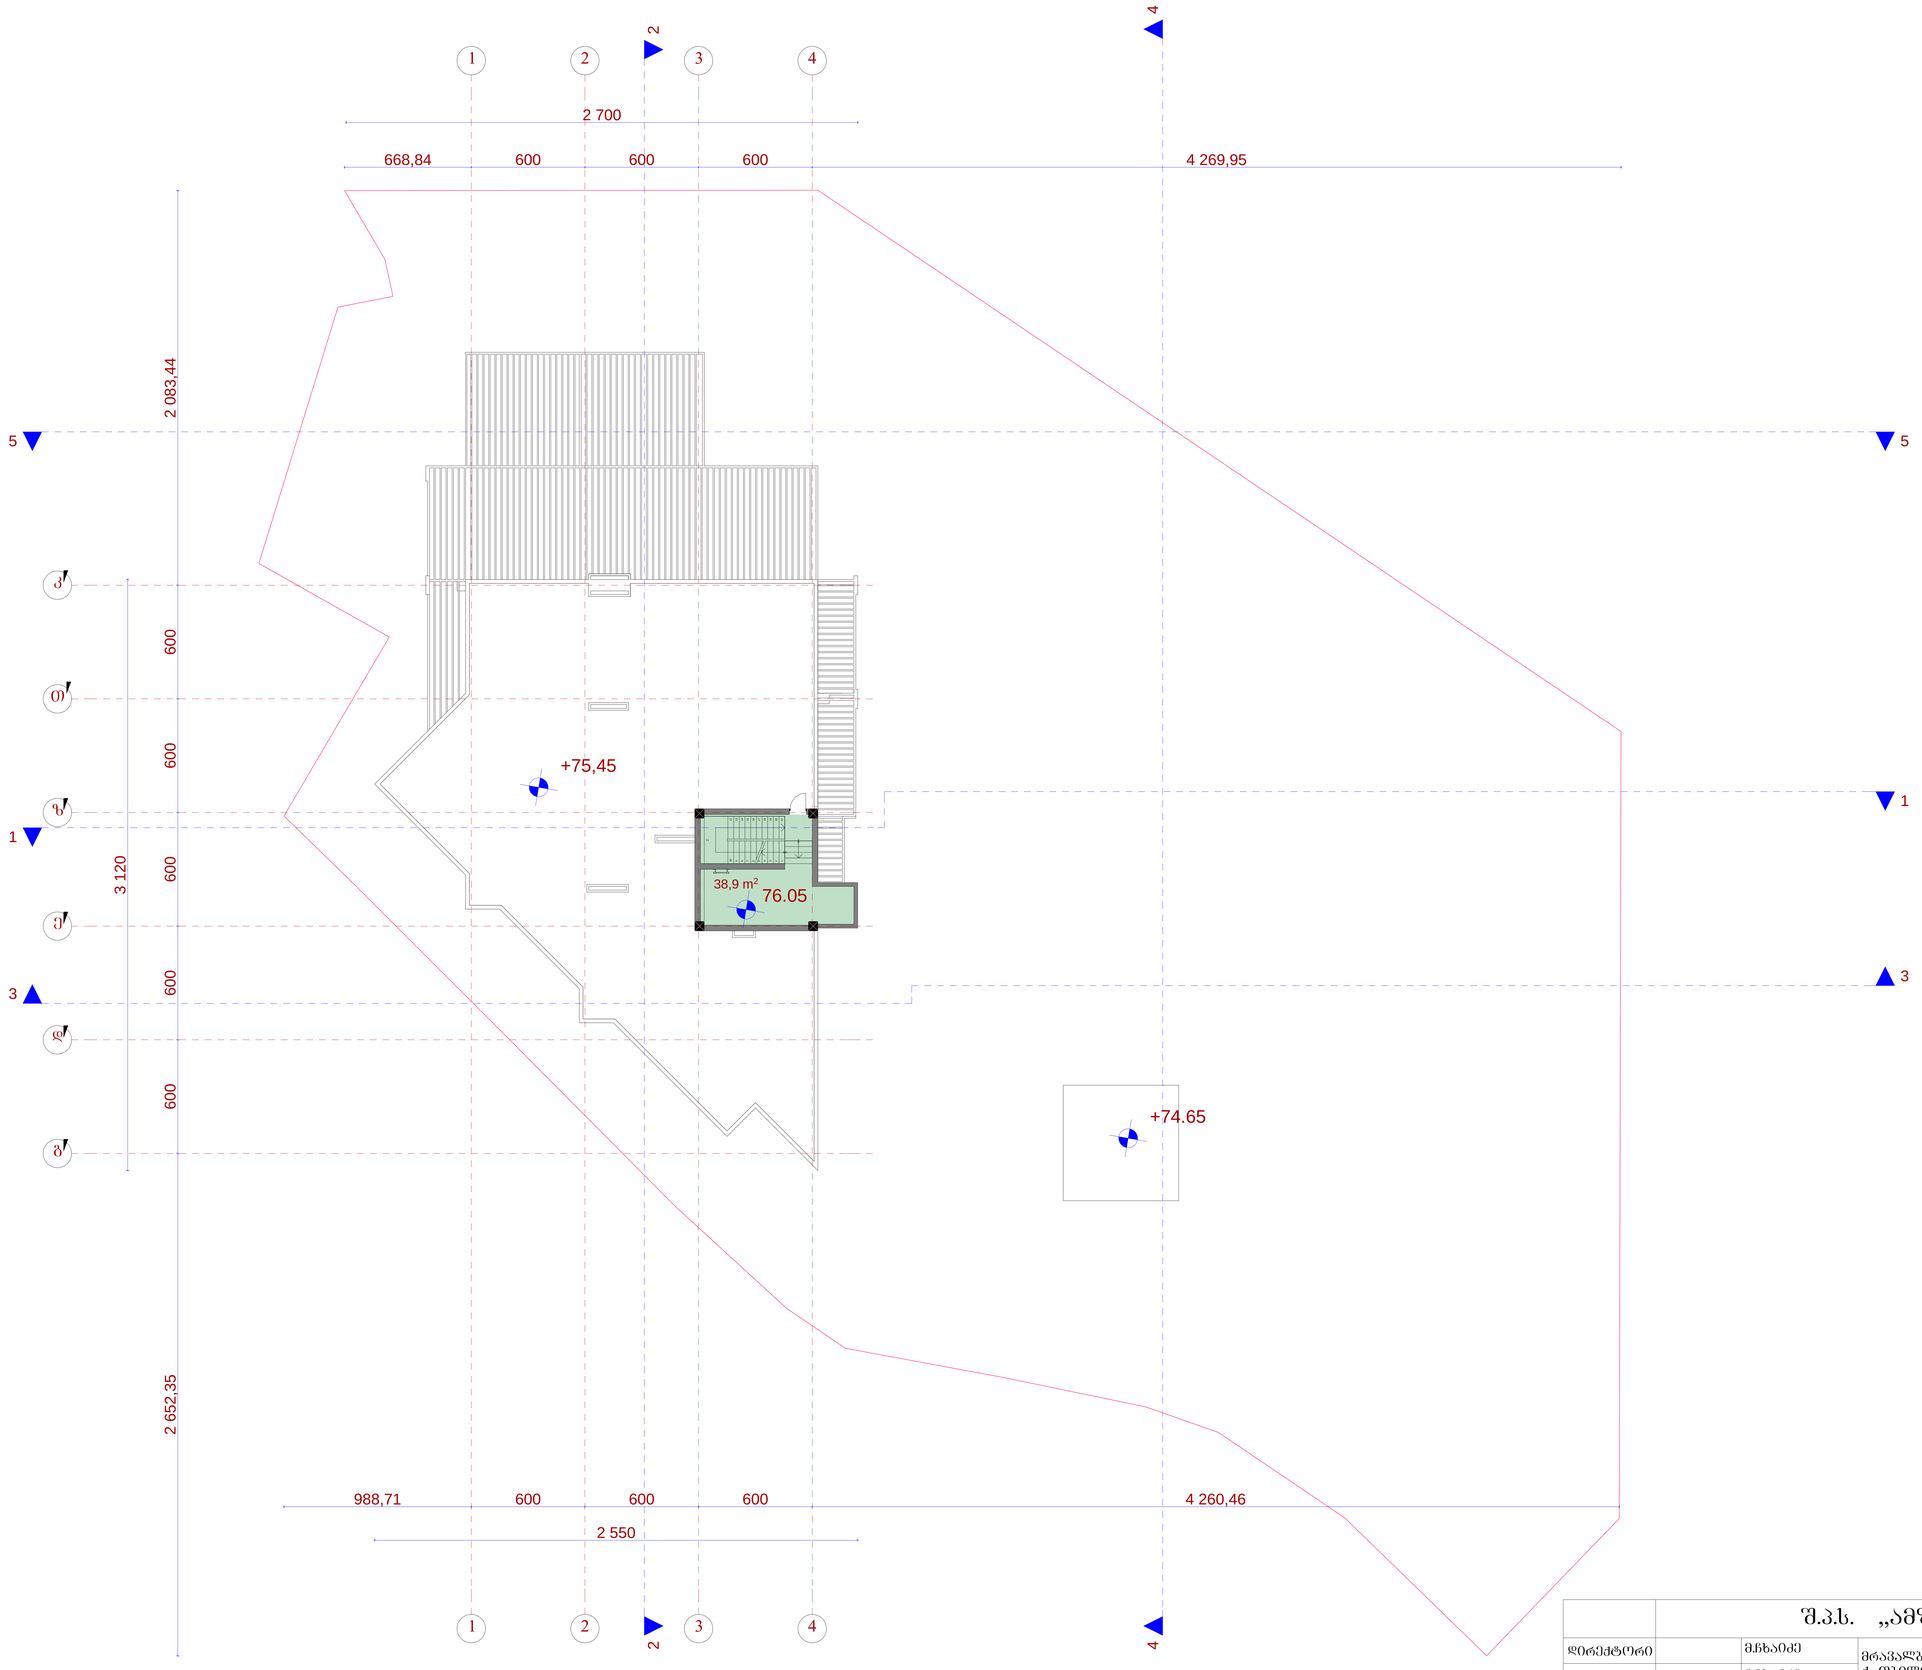


	შ.პ.ს. „ამფიონი"				
დირექტორი		მ.ჩხაიძე	მრავალბინიანი საცხოვრებელი სახლი ქ. ობოლის, ვაკე-საბურთალოს რაიონი მე-9 საარჩევნო ოლქში (კორექტირება)		
არქიტექტორი		მ.ჩხაიძე			
კონსტრუქტორი		ნ.სვანიძე			
შესრულა		მ.აბაიშვილი	მ 1:100	სტადია	სვ.	ფურც.
პრ.მთ. კონს.		მ.მექვაბიშვილი	გეგმა 75.45 ნიშნულზე	პრ.		
შეამოწმა		მ.ჩხაიძე		დაკვეთა №		

გეგმა 78.75 ნიშნულზე მ.: 1:100

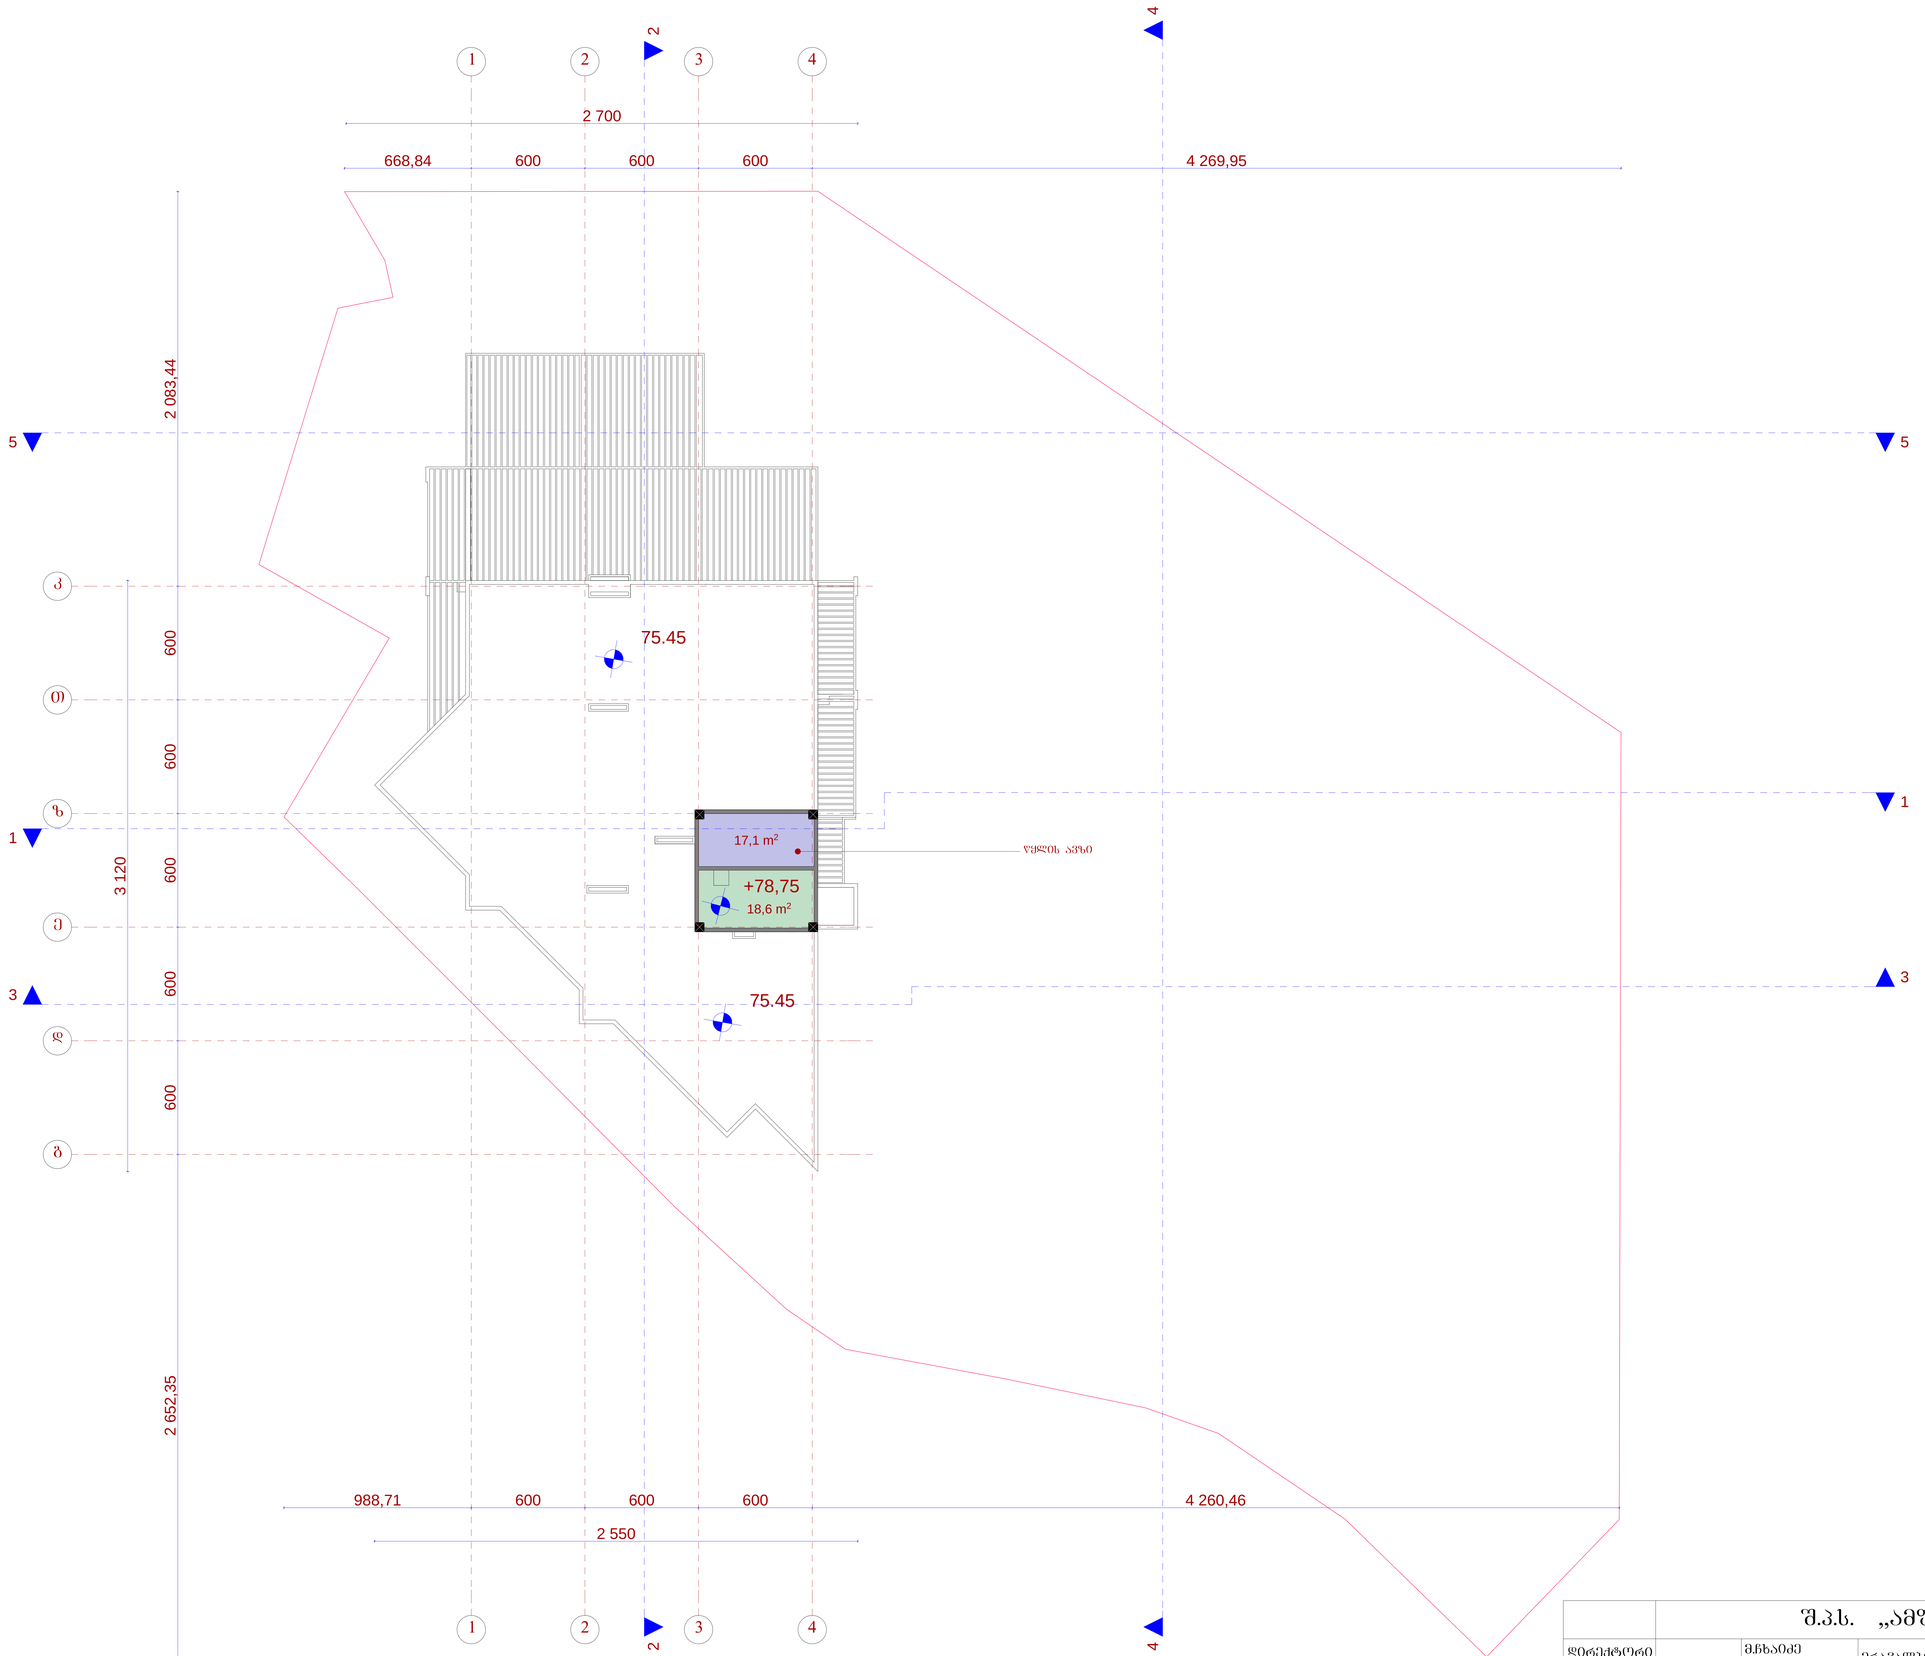

	შ.პ.ს. „ამფიონი"				
დირექტორი		გ.ჩხაიძე	მრავალბინიანი საცხოვრებელი სახლი ქ. ობილის, ვაკე-საბურთალოს რაიონი მე-9 საკადასტრო ჩრდილოეთით (კორექტირება)		
არქიტ.		გ.ჩხაიძე			
არქიტექტორი		ნ.სვანიძე			
შემსრულებელი		მ.აბაშიძე	მ 1:100	სტადია	სულ
კონსტრუქტორი		მ.მელქაბაშიძე	გეგმა 78.75 ნიშნულზე	არქ.	
შემოწმება		გ.ჩხაიძე		დაკვეთა №	

სახურავის გეგმა მ.: 1:100

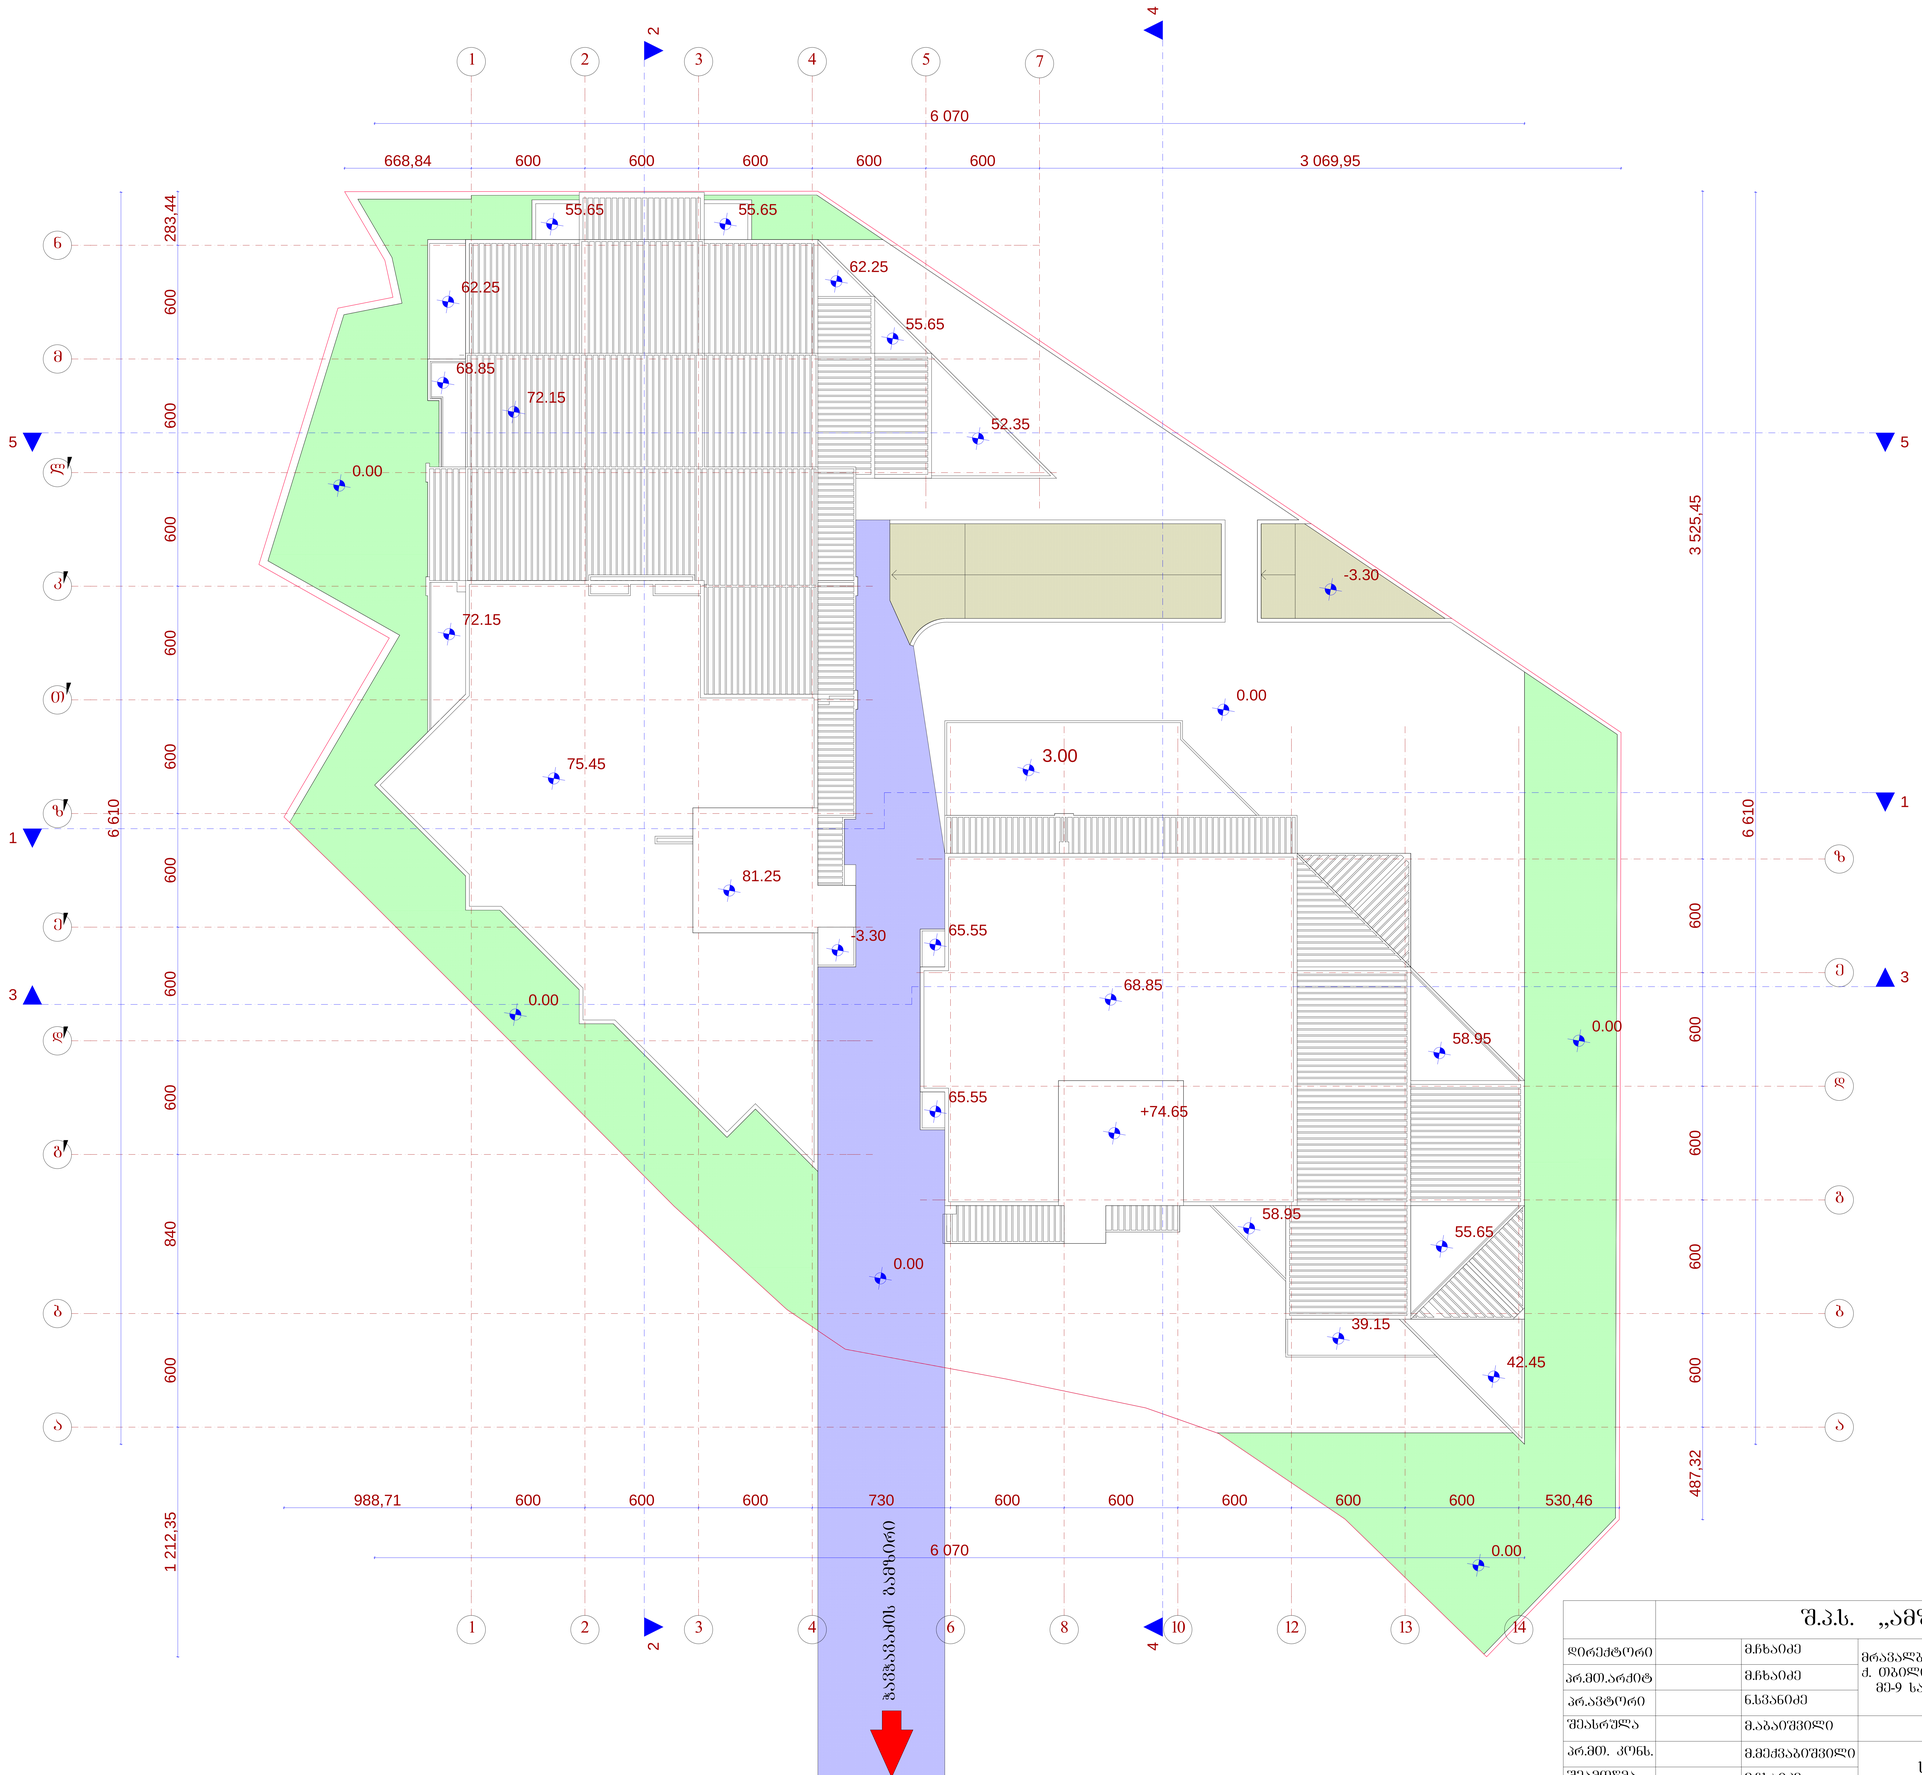

	შ.პ.ს. „ამფითეი"				
დირექტორი		მ.ჩხაიძე	მრავალბინიანი საცხოვრებელი სახლი ქ. თბილისი, ვაკე-საბურთალოს რაიონი მე-9 საავადმყოფოს ჩრდილოეთით (კორექტირება)		
არ.მთ.არქიტ		მ.ჩხაიძე			
არ.ავტორი		ნ.სვანიძე			
შესრულა		მ.აბაიშვილი	მ 1:100	სტადია	ფურც.	ფურც.
არ.მთ. კონს.		მ.მექვაბიშვილი	სახურავის გეგმა	არ.		
შეამოწმა		მ.ჩხაიძე		დაკვეთა №		