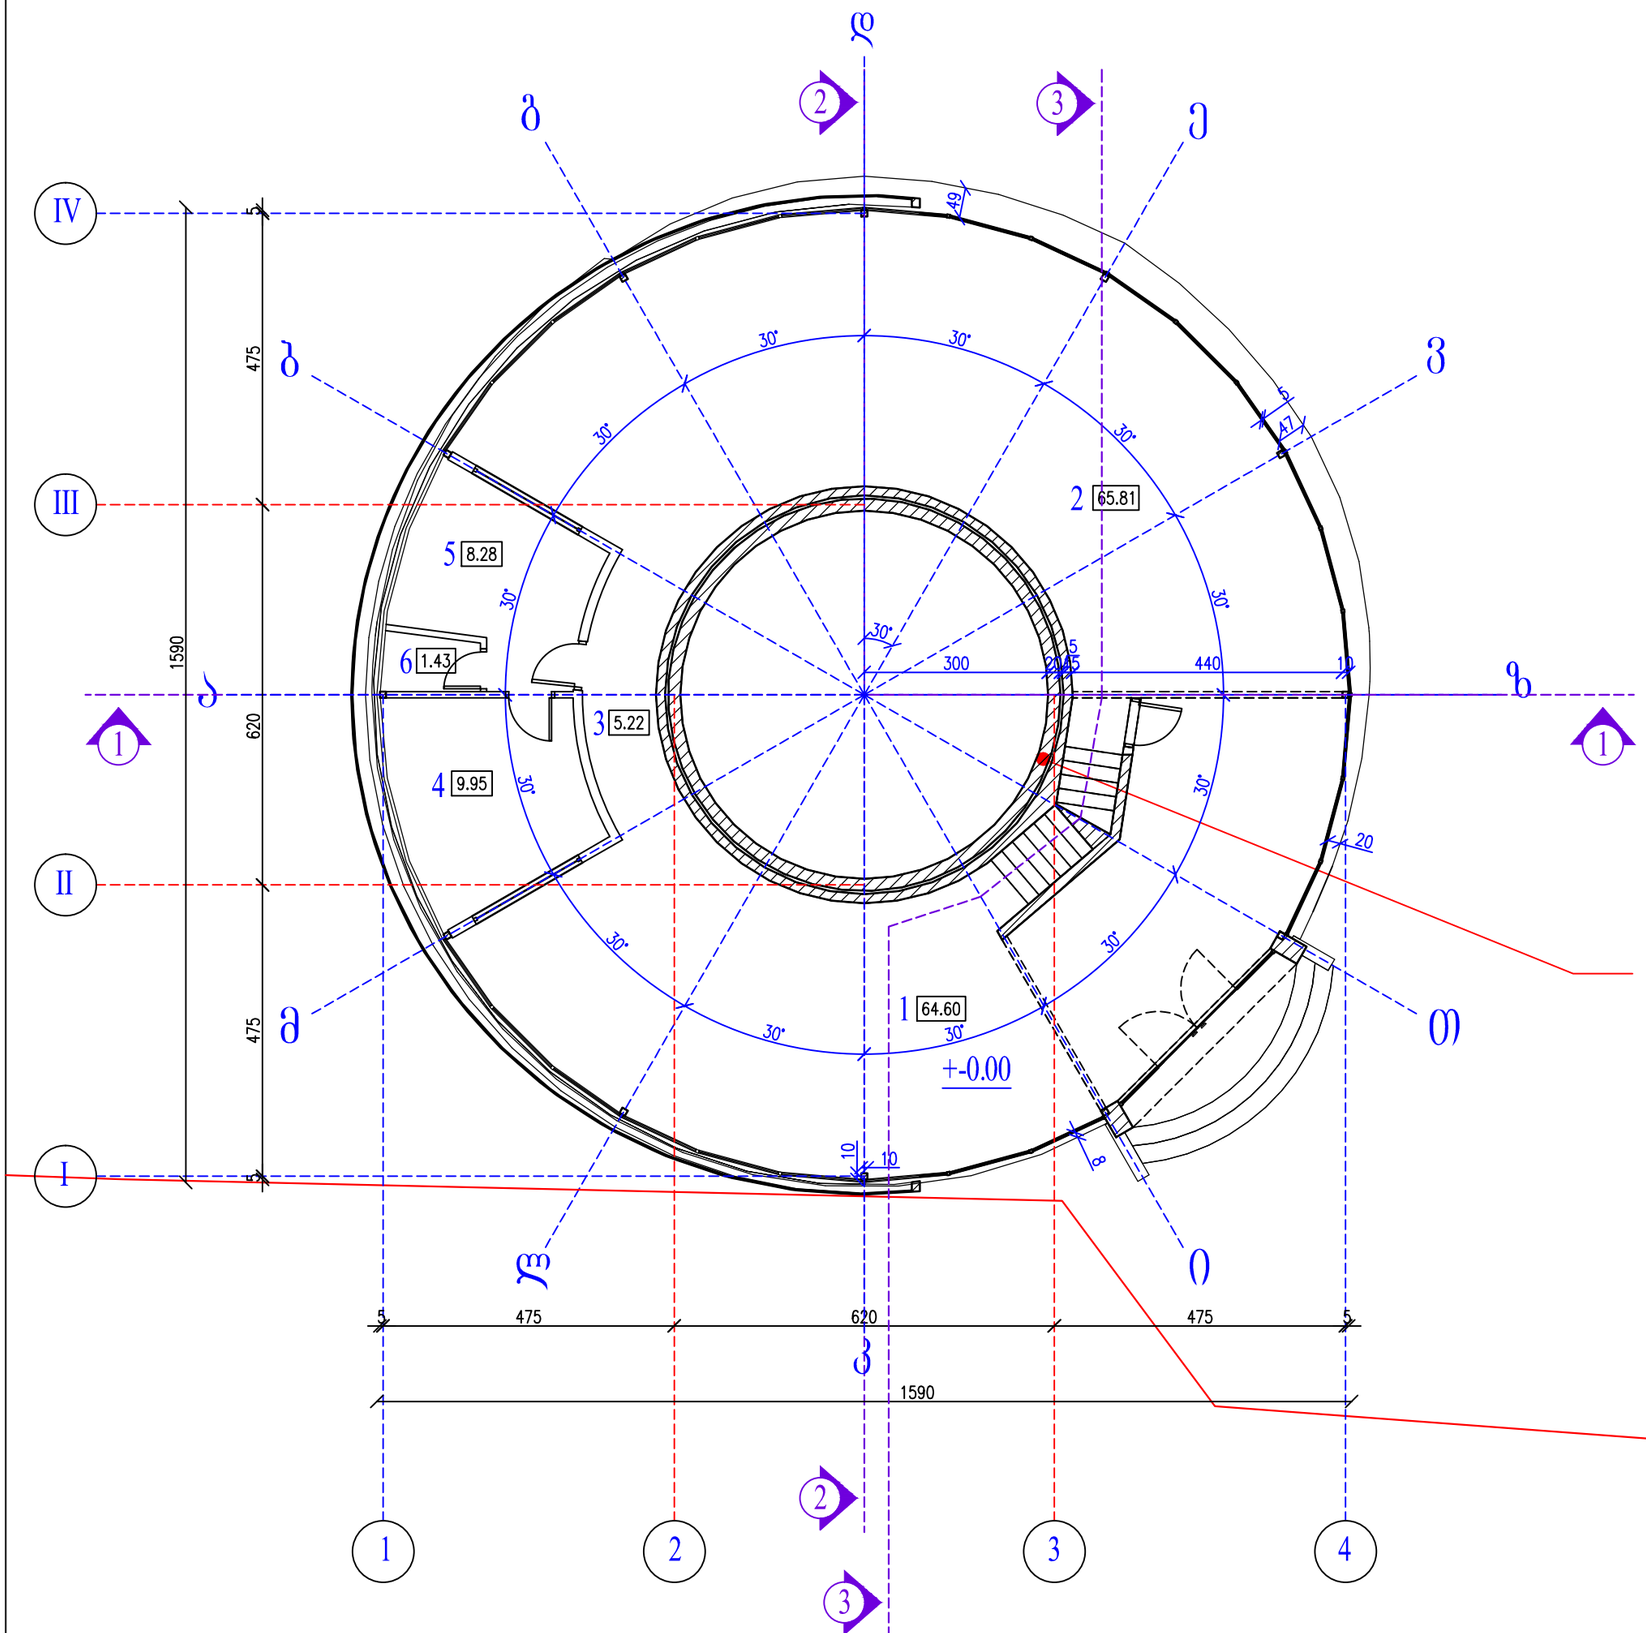

სართულის გეგმა მ 1:100

ექსპლიკაცია

1. დარბაზი კიბის შურეღით:	64.60 კვ.მ
2. დარბაზი:	65.81 კვ.მ
3. ჰოლი:	5.22 კვ.მ
4. დამხმარე ოთახი:	9.95 კვ.მ
5. დამხმარე ოთახი:	8.28 კვ.მ
6. W.C.:	1.43 კვ.მ

ჯამი: 155.29 კვ.მ

არსებული რკინაბეტონის საჰაერო შახტა

განაშენიანების ფართი: 183.02 კვ.მ

შ.პ.ს. " უნივერსალ პლიუსი "			მისამართი: ქალაქი თბილისი, ჭუბა თევდორეს ძეგლზე, №7 დამკვეთი: სს სავაჭრო სახლი "ბაშქოის სამყარო სს"		
დირექტორი.		ნ. ბიერგოზიანი	არქიტექტურული ნაწილი		06.07.2015წ.
არ.მთ.არქიტ.		ზ. შარაშენიძე	სართულის გეგმა		
არ.მთ.კონ.					
				ფურცელი 2	ფურცლების რაოდ. 12
				სტადია არ.	მასშტაბი 1:100







საძირკვლის გეგმა მ 1:100

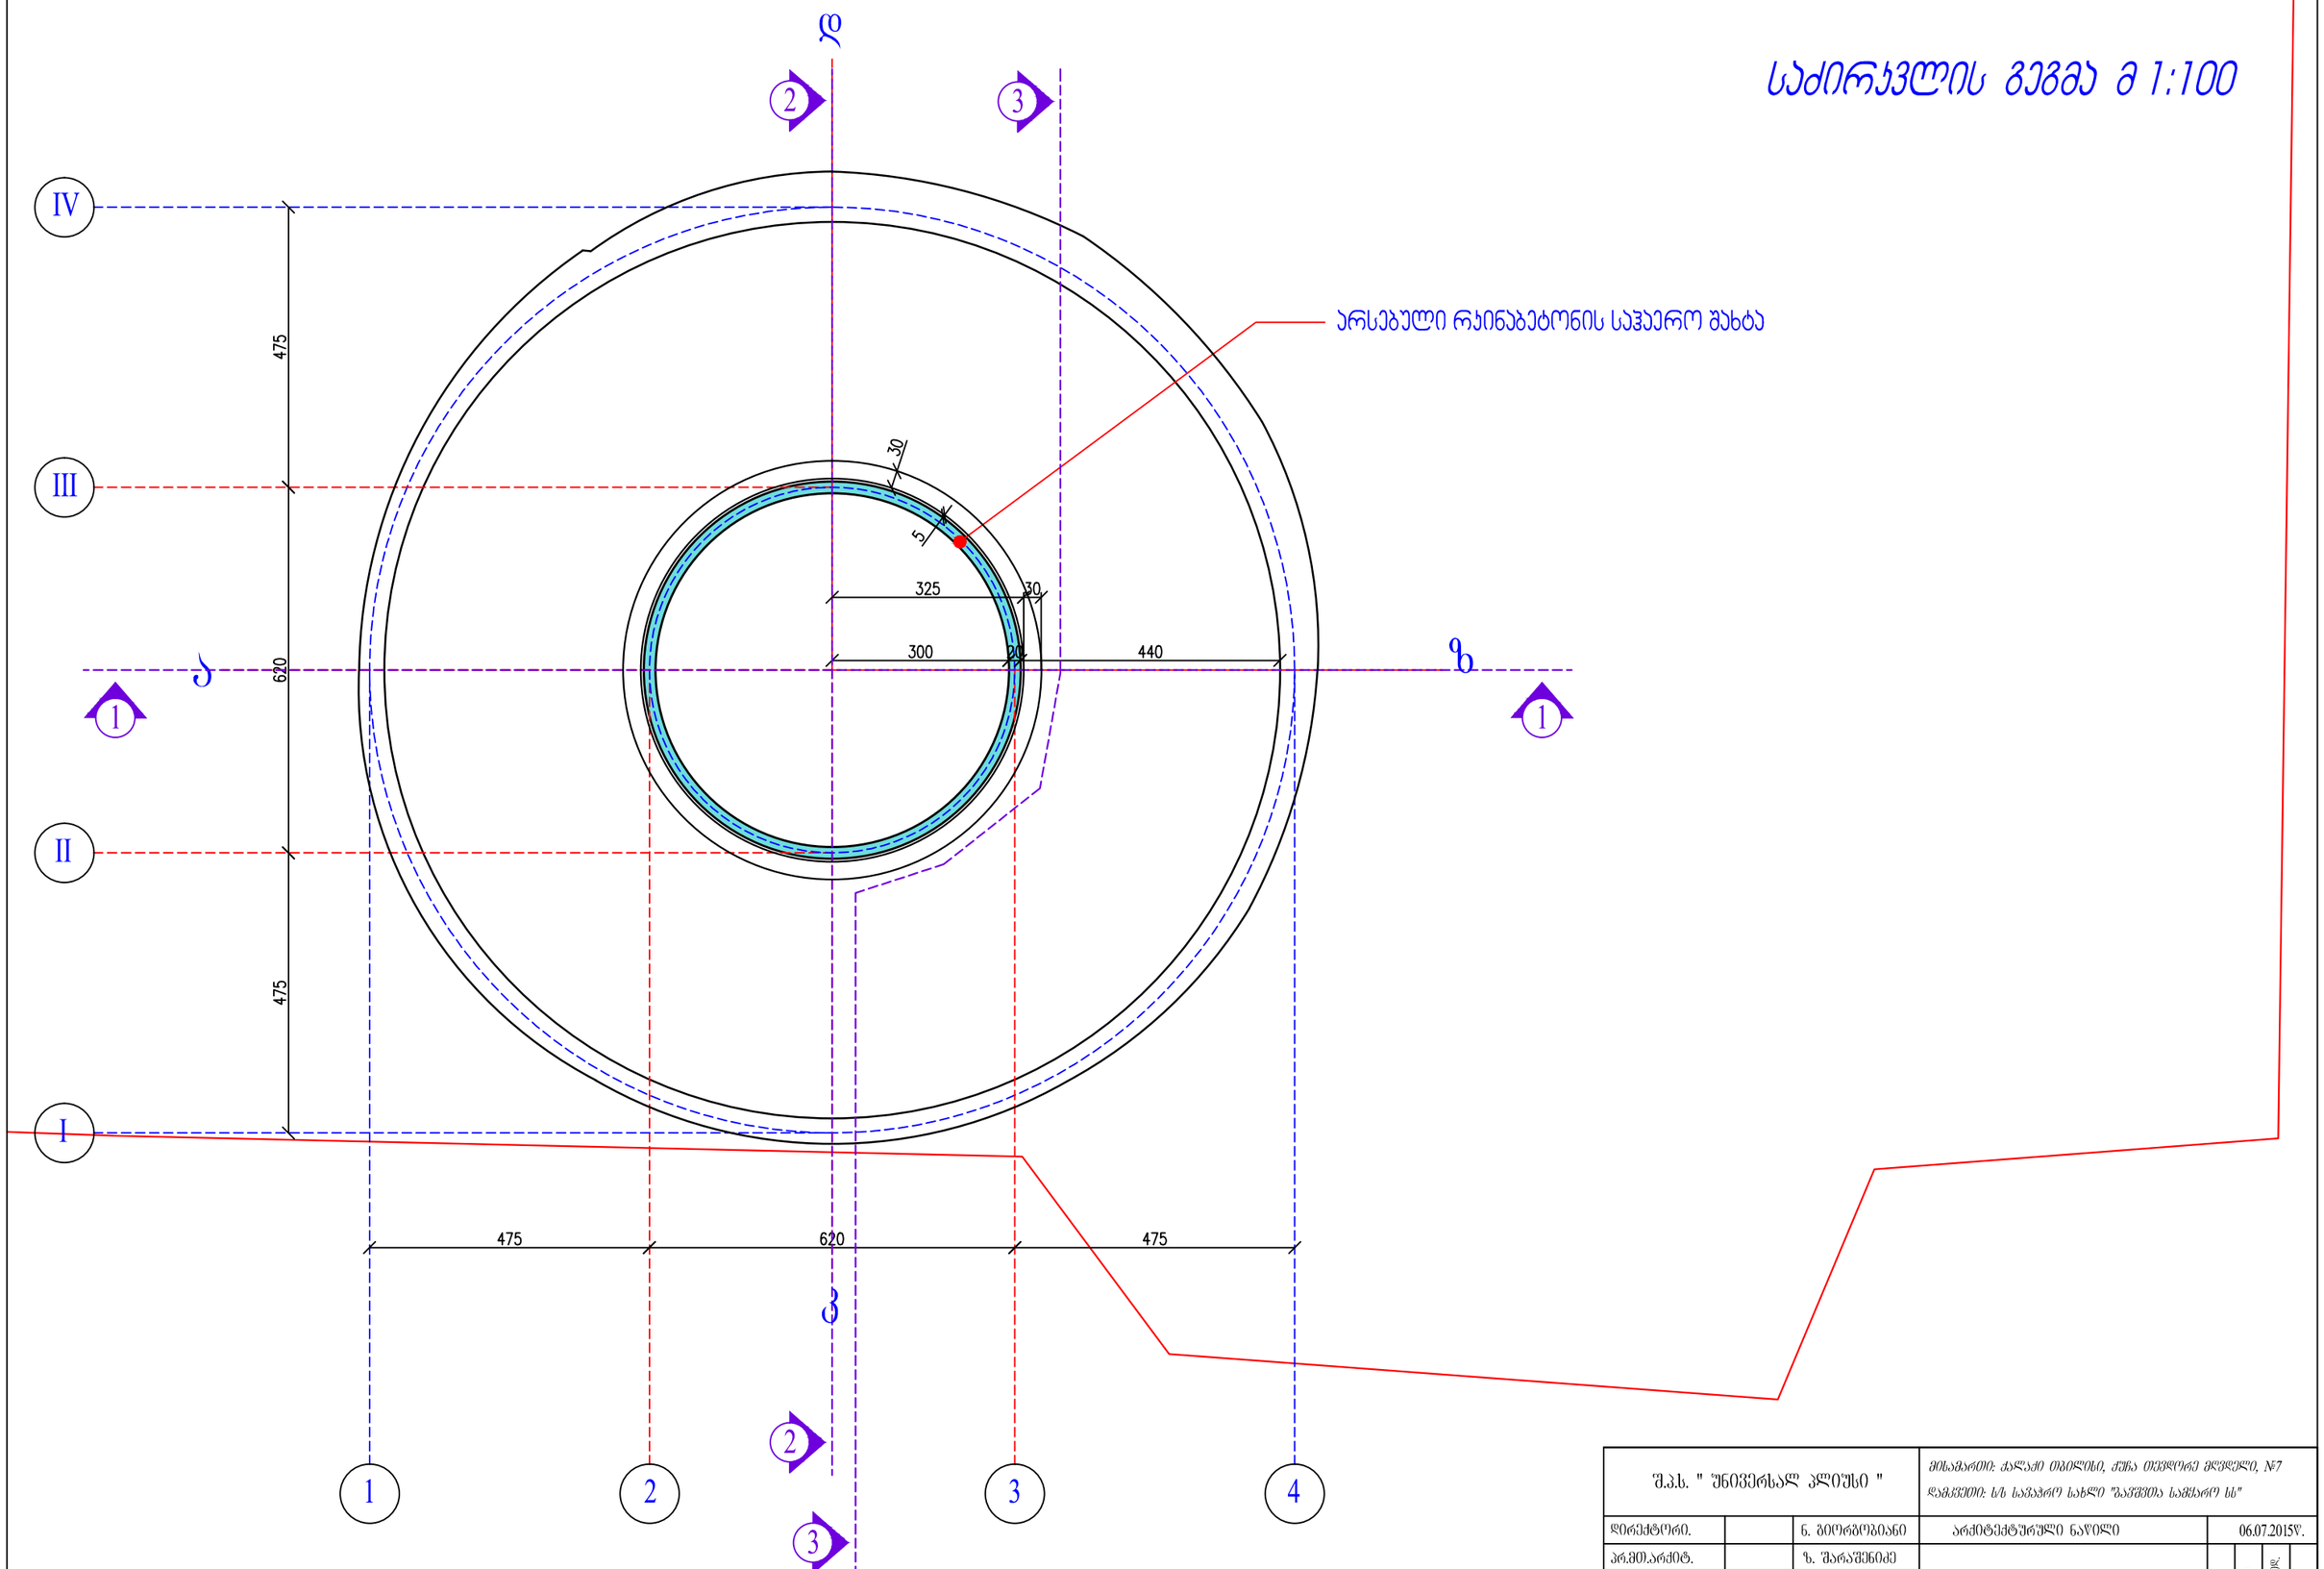

შ.პ.ს. " უნივერსალ ალიუსი "			მისამართი: ქალაქი თბილისი, ჭუბა თევდორე მღვდელი, №7 დამკვეთი: ს/ს სავაჭრო სახლი "ბაშვეთა სამყარო ს&"		
დირექტორი.		ნ. ბიორგობიანი	არქიტექტურული ნაწილი	06.07.2015წ.	
პრ.მთ.არქიტ.		ზ. შარაშენიძე	საძირკვლის გეგმა		
პრ.მთ.კონ.					
				ფაზა	სულ ფურცელი
				პრ.	4
					12
					1:100




