
პირველი სართულის გეგმა

მ.1–100

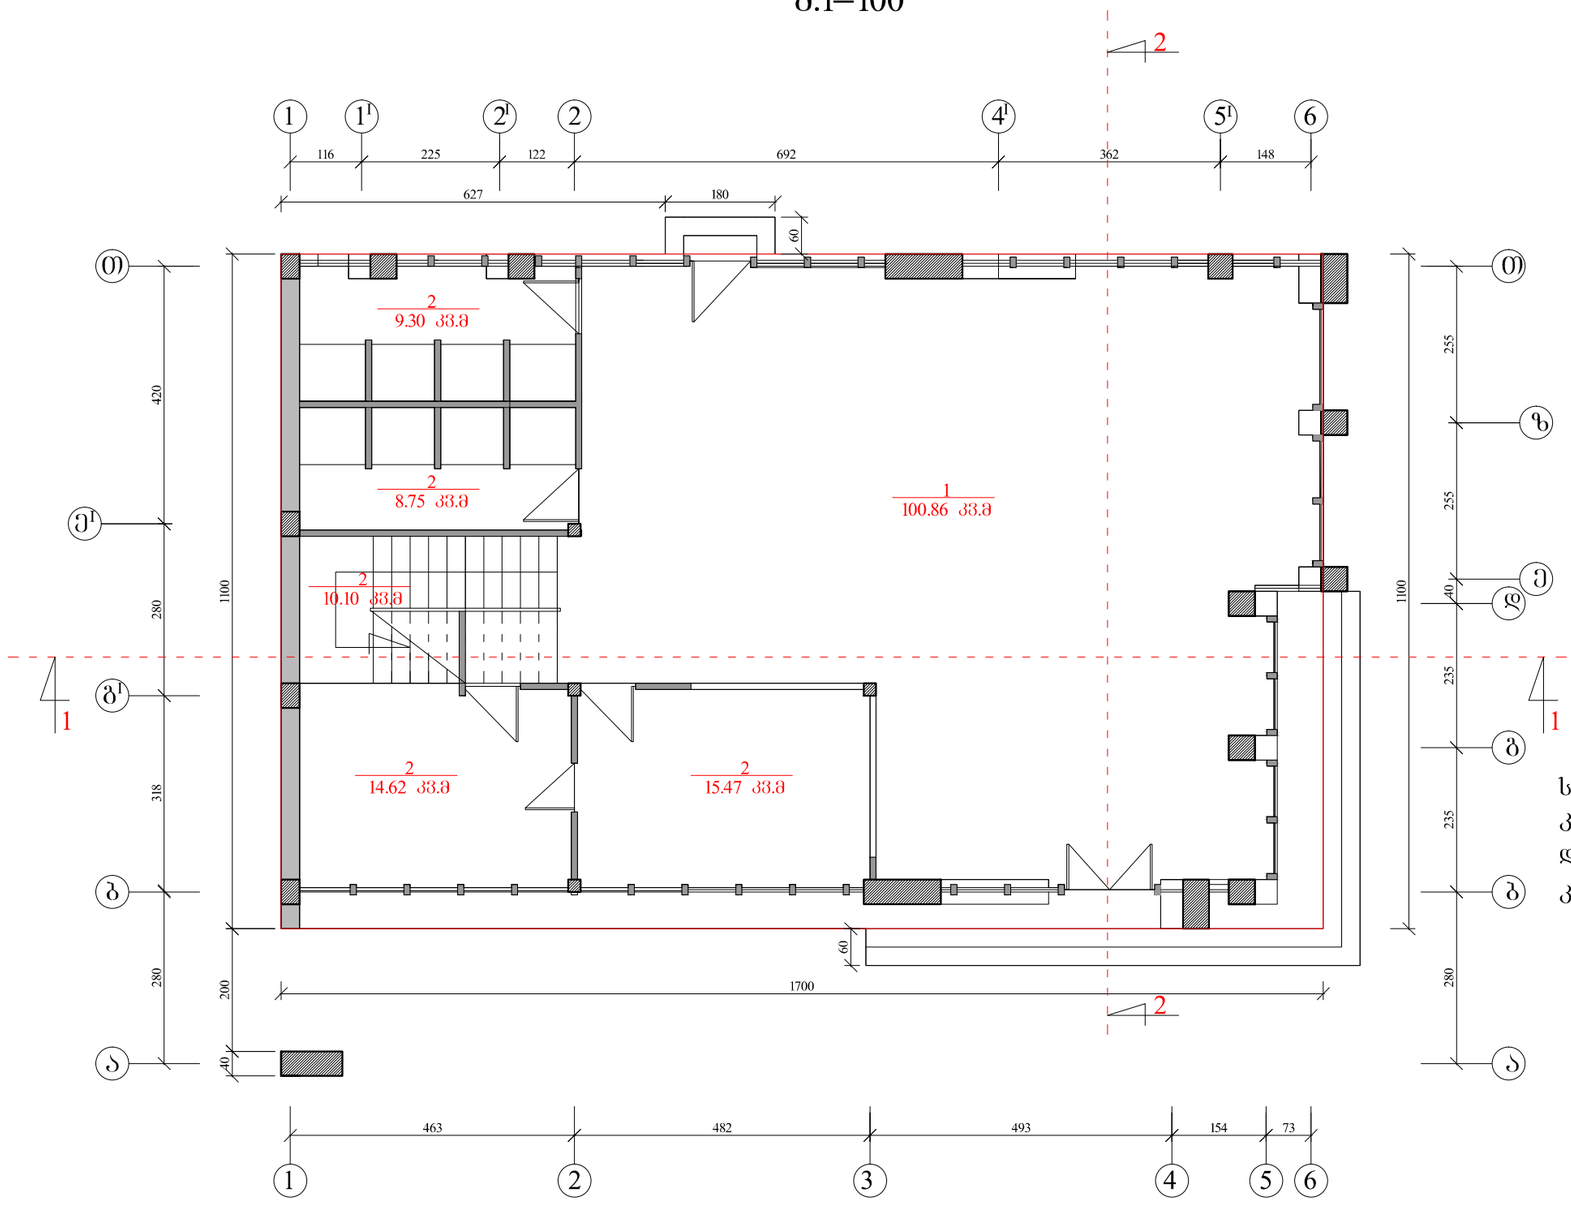


პირველი სართულის ტექნიკური ნაჩვენებელი

საერთო ფართი – 159.10 კვ.მ
კომერციული ფართი – 100.86 კვ.მ
დამხმარე ფართი – 48.14 კვ.მ
კიბის უჯრედის ფართი - 10.10 კვ.მ

პირველი სართულის გეგმა	
მ:1–100	ფურცელი 9

მეორე სართულის ტერასის გეგმა

მ.1–100

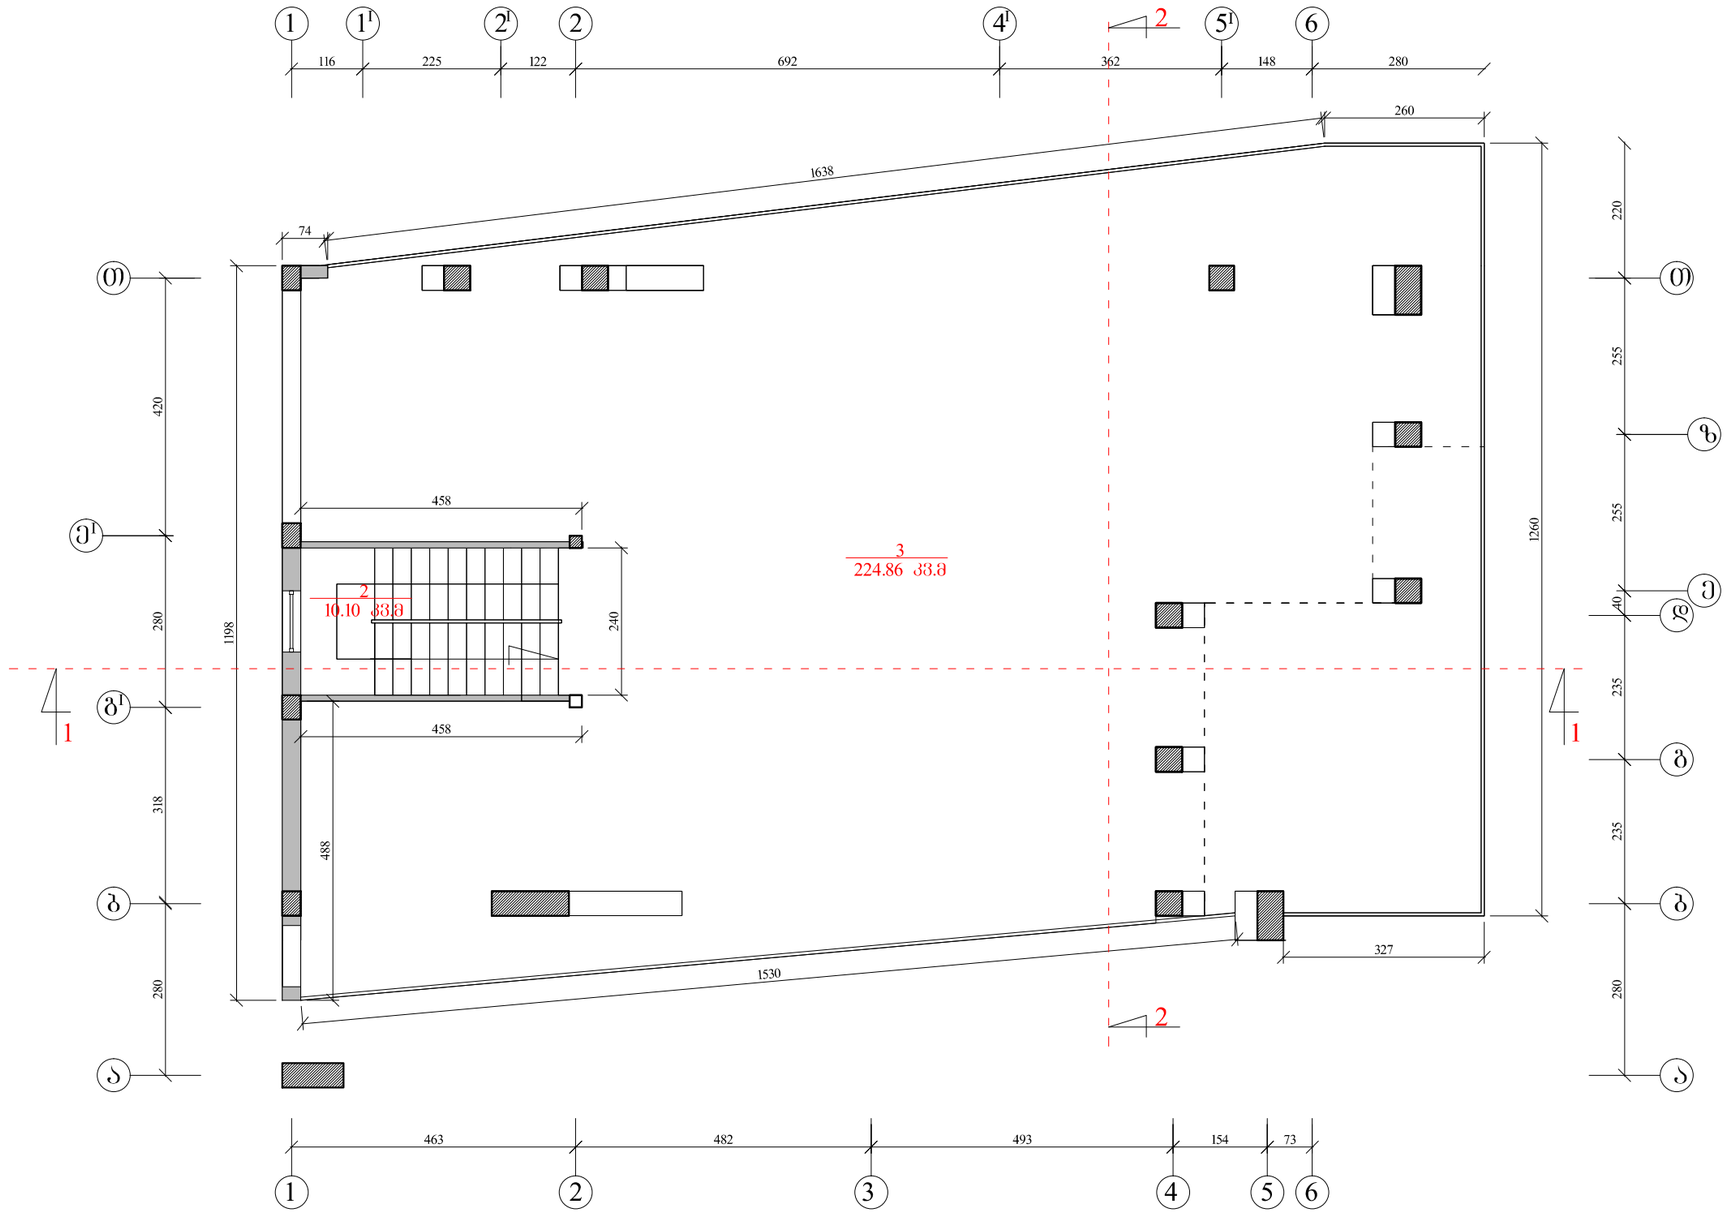

მეორე სართულის ტერასის გეგმა
ტექნიკური ნაჩვენებელი

საერთო ფართი – 234.96 კვ.მ


საზაფხულო ფართი – 224.86 კვ.მ

კიბის უჯრედის ფართი - 10.10 კვ.მ

შპს. სანაპირო საინვესტიციო ჯგუფი.	ქ. თბილისში, აბლაძის ქუჩა №11ა
	შესრულა
Architecture & Development	შპს. "არქიტექტურისა და რეკლამის კომპანია"
პროექტის სახელწოდება	
ქ. თბილისში, აბლაძის ქუჩა №11ა-ში კაფე-ბარის პროექტი.	
მეორე სართულის ტერასის გეგმა	
დირექტორი	კ.ბაქრაძე
არქიტექტორი	ა.ტაქთაქილაშვილი
მ:1–100	ფურცელი 9

სახურავის გეგმა

მ.1–100

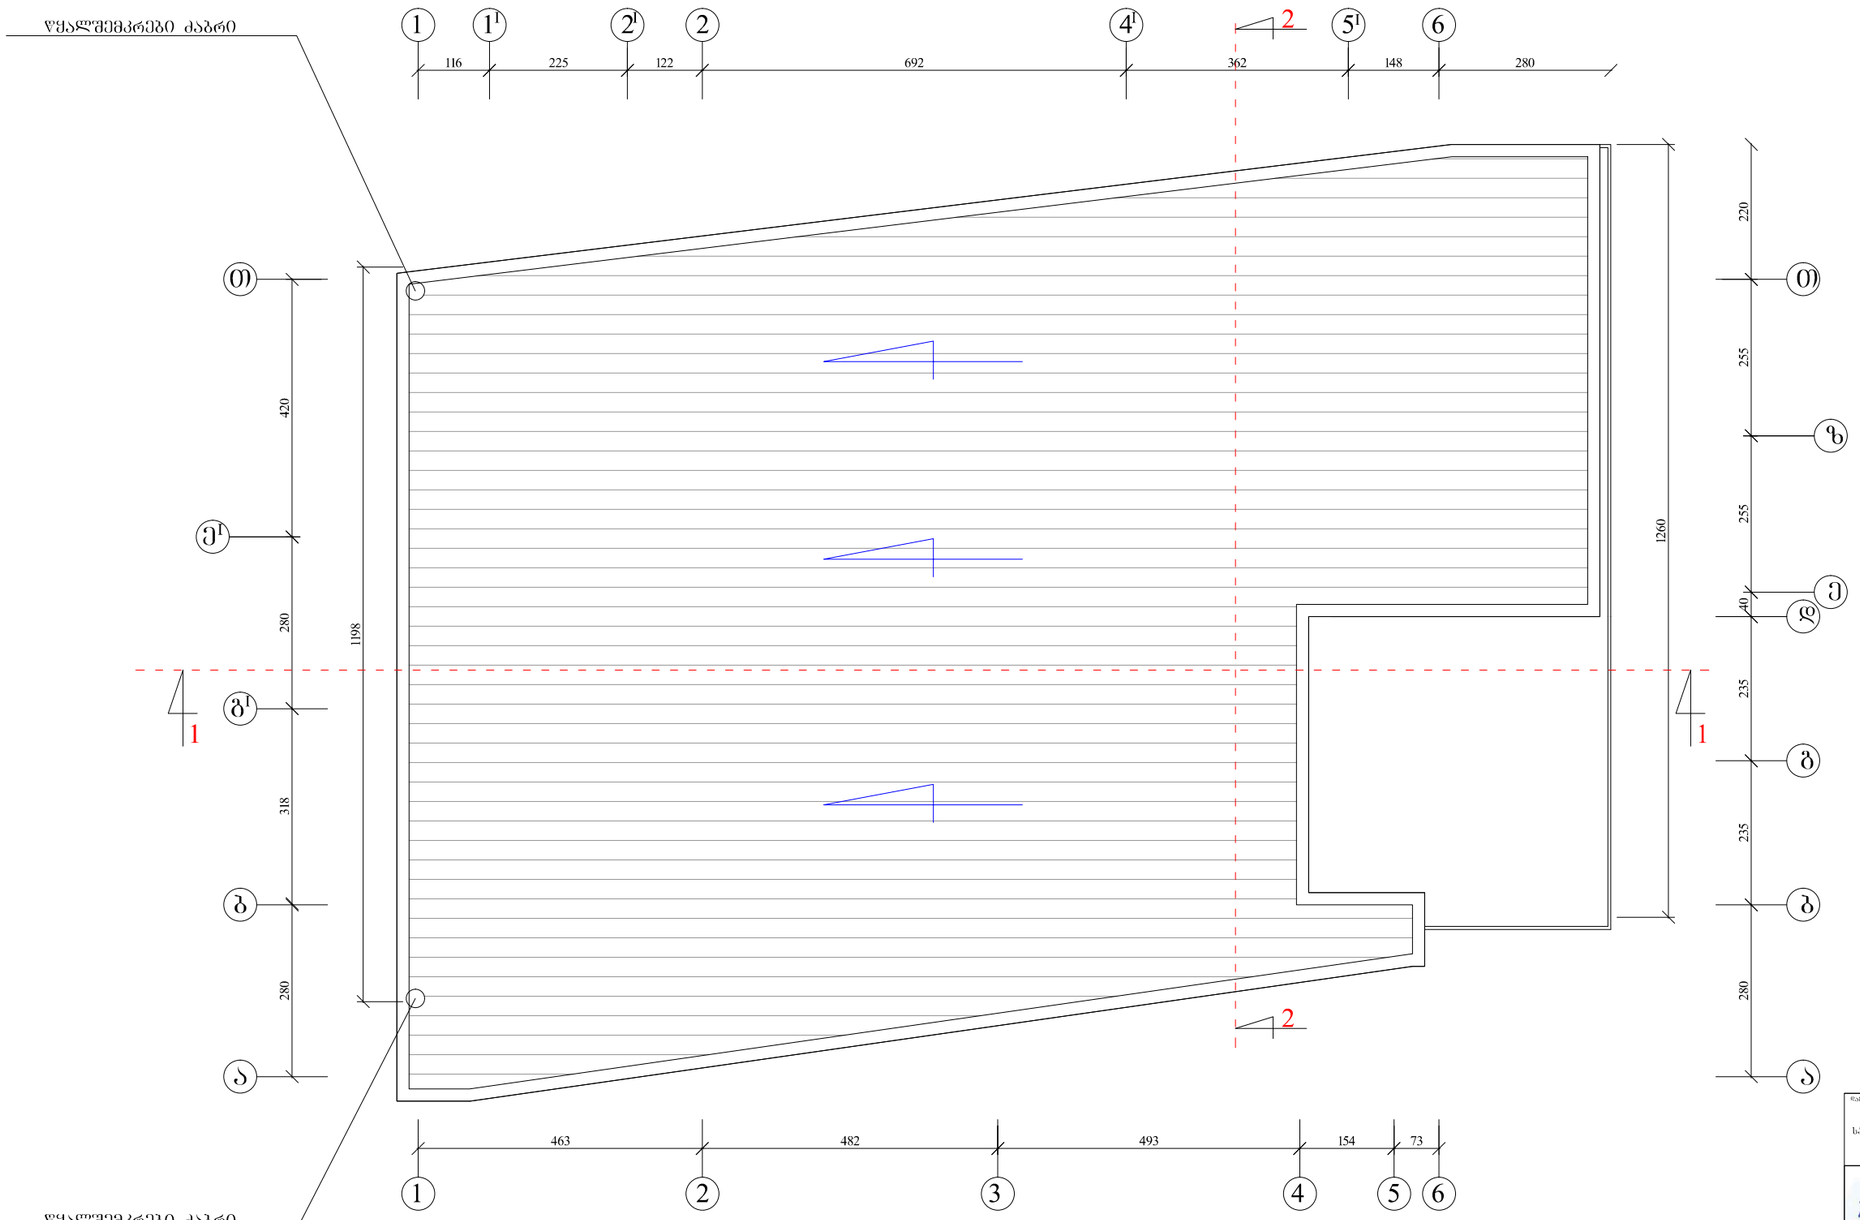

მ:1–100	ფურცელი: 9