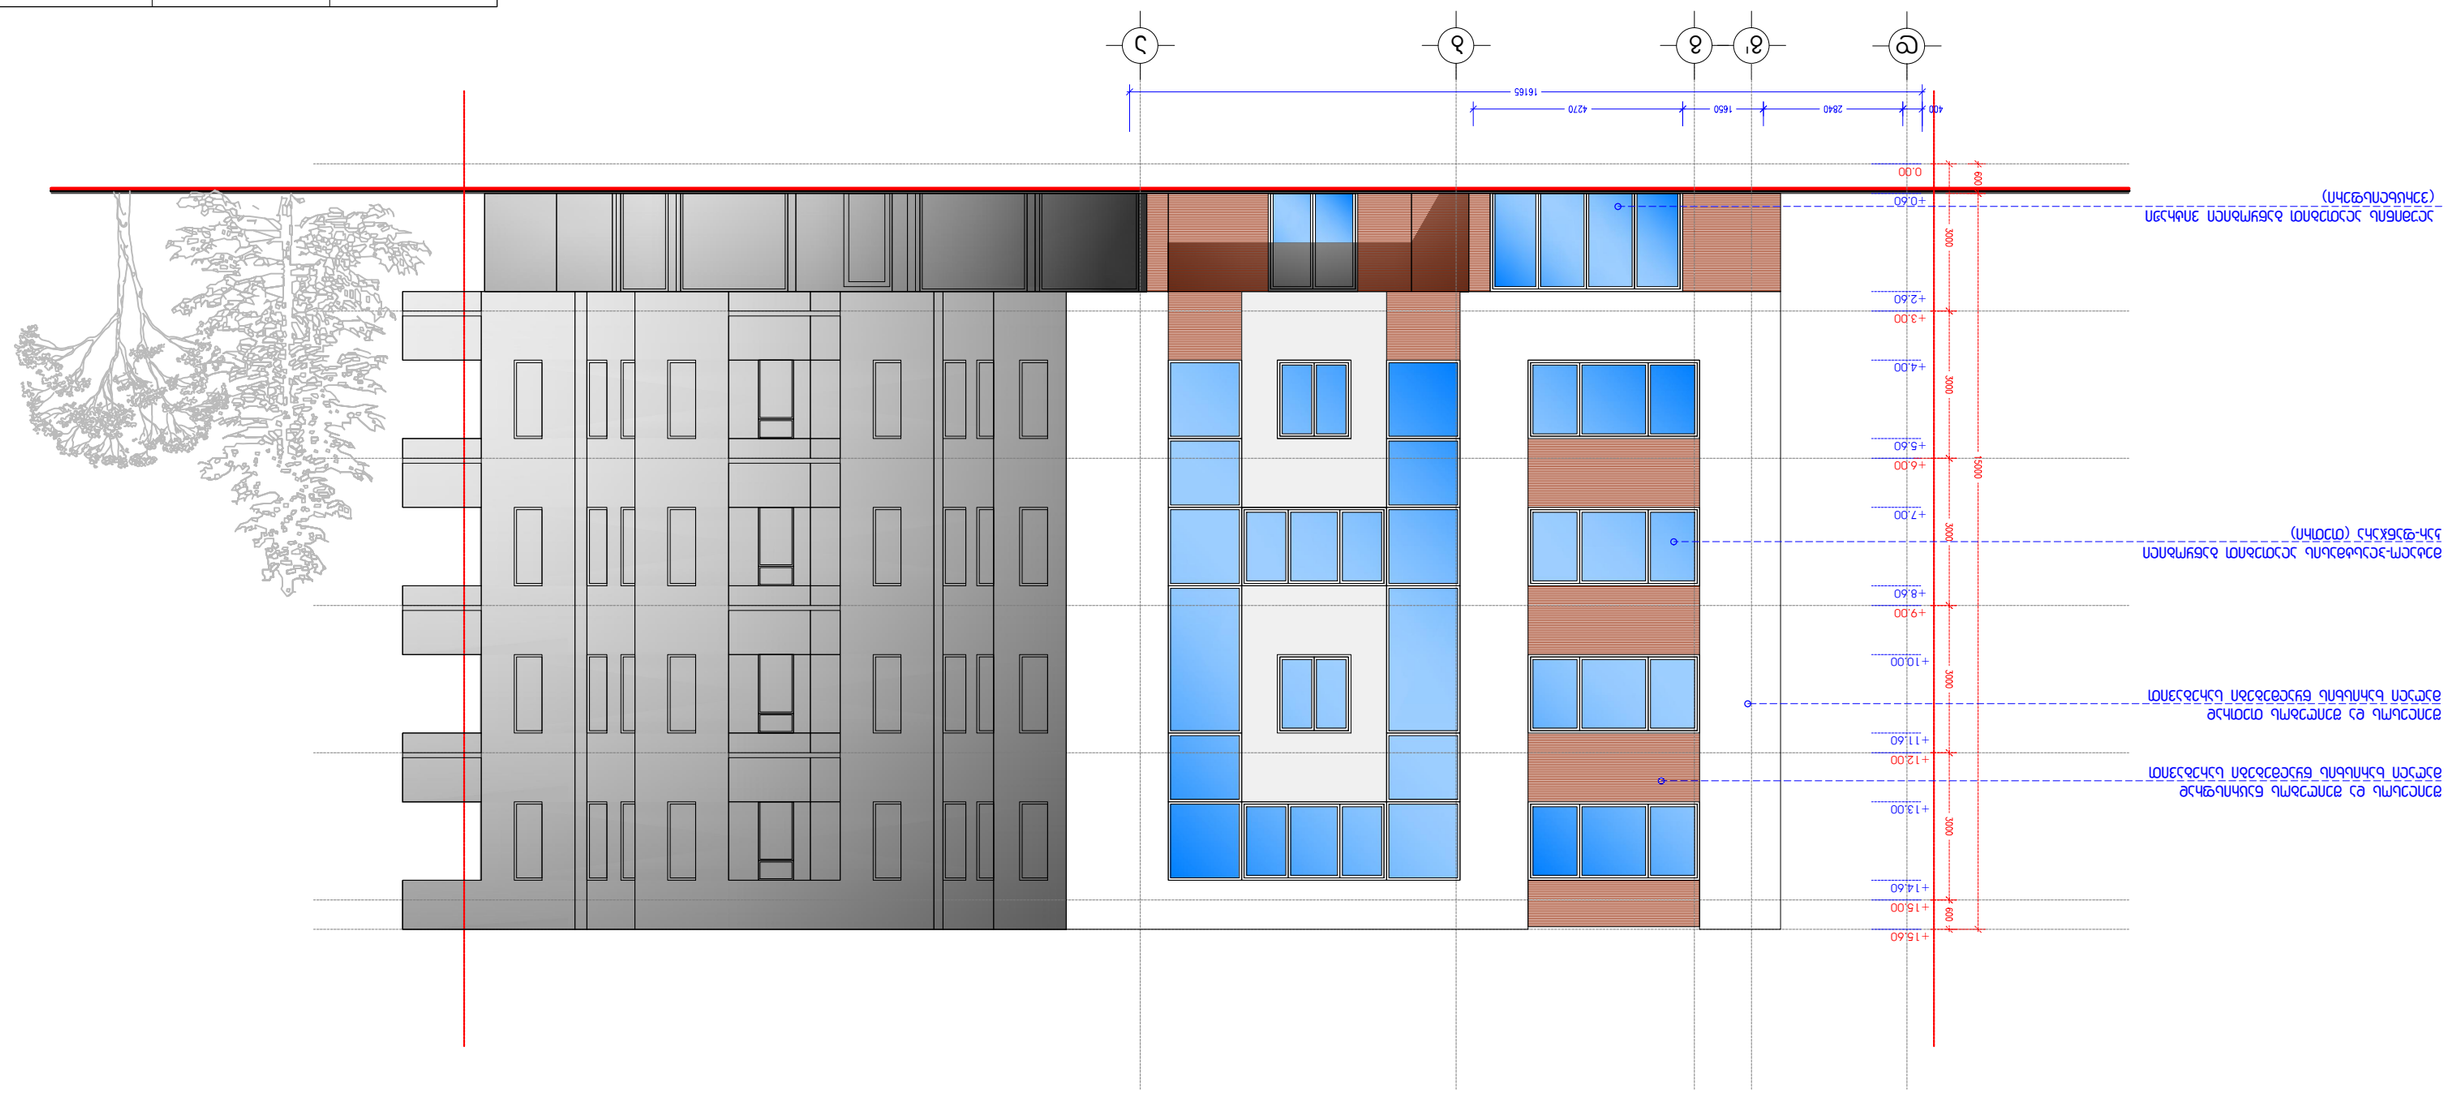













MK ARCHITECTURE

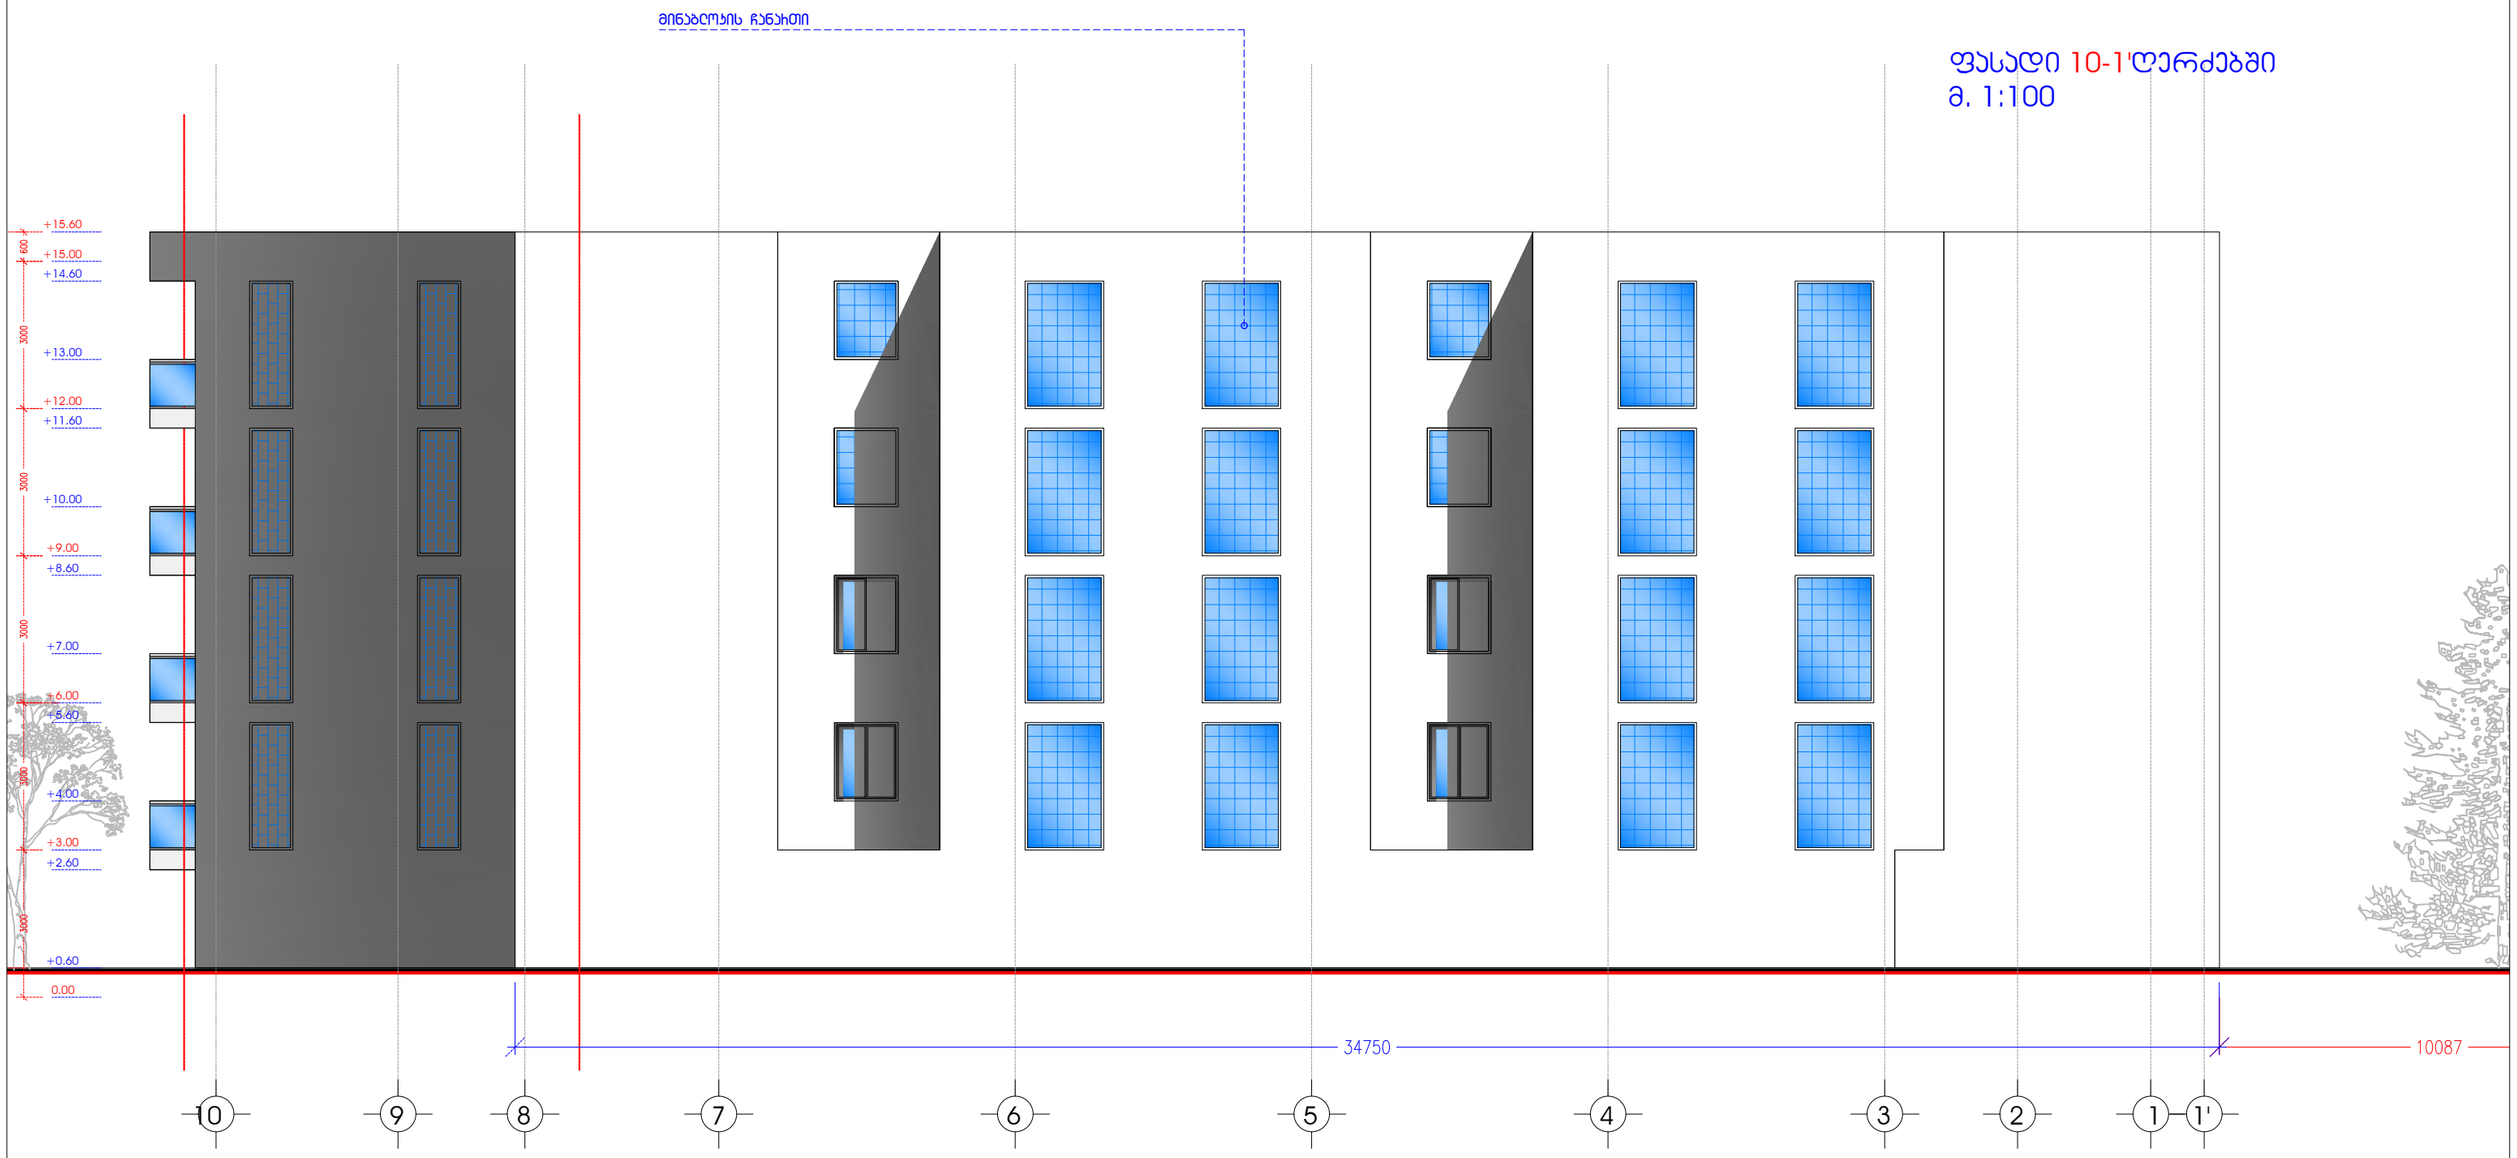

ინდ. მეწარმე		მ. ჯაჯანაძე
არქიტექტორი		მ. ჯაჯანაძე
შეასრულა		მ. ჯაჯანაძე

მისამართი. ქ. თბილისი, სოფელი დიღომი, ნაკ. 099
ს/ჯ 01.72.14.038.099

არქიტექტურული ნაწილი

MK ARCHITECTURE
არქიტექტორ-დიზაინერი ი.მ მამუკა ჯაჯანაძე

ფასადი ა-დ ღერძებში
მ. 1:100

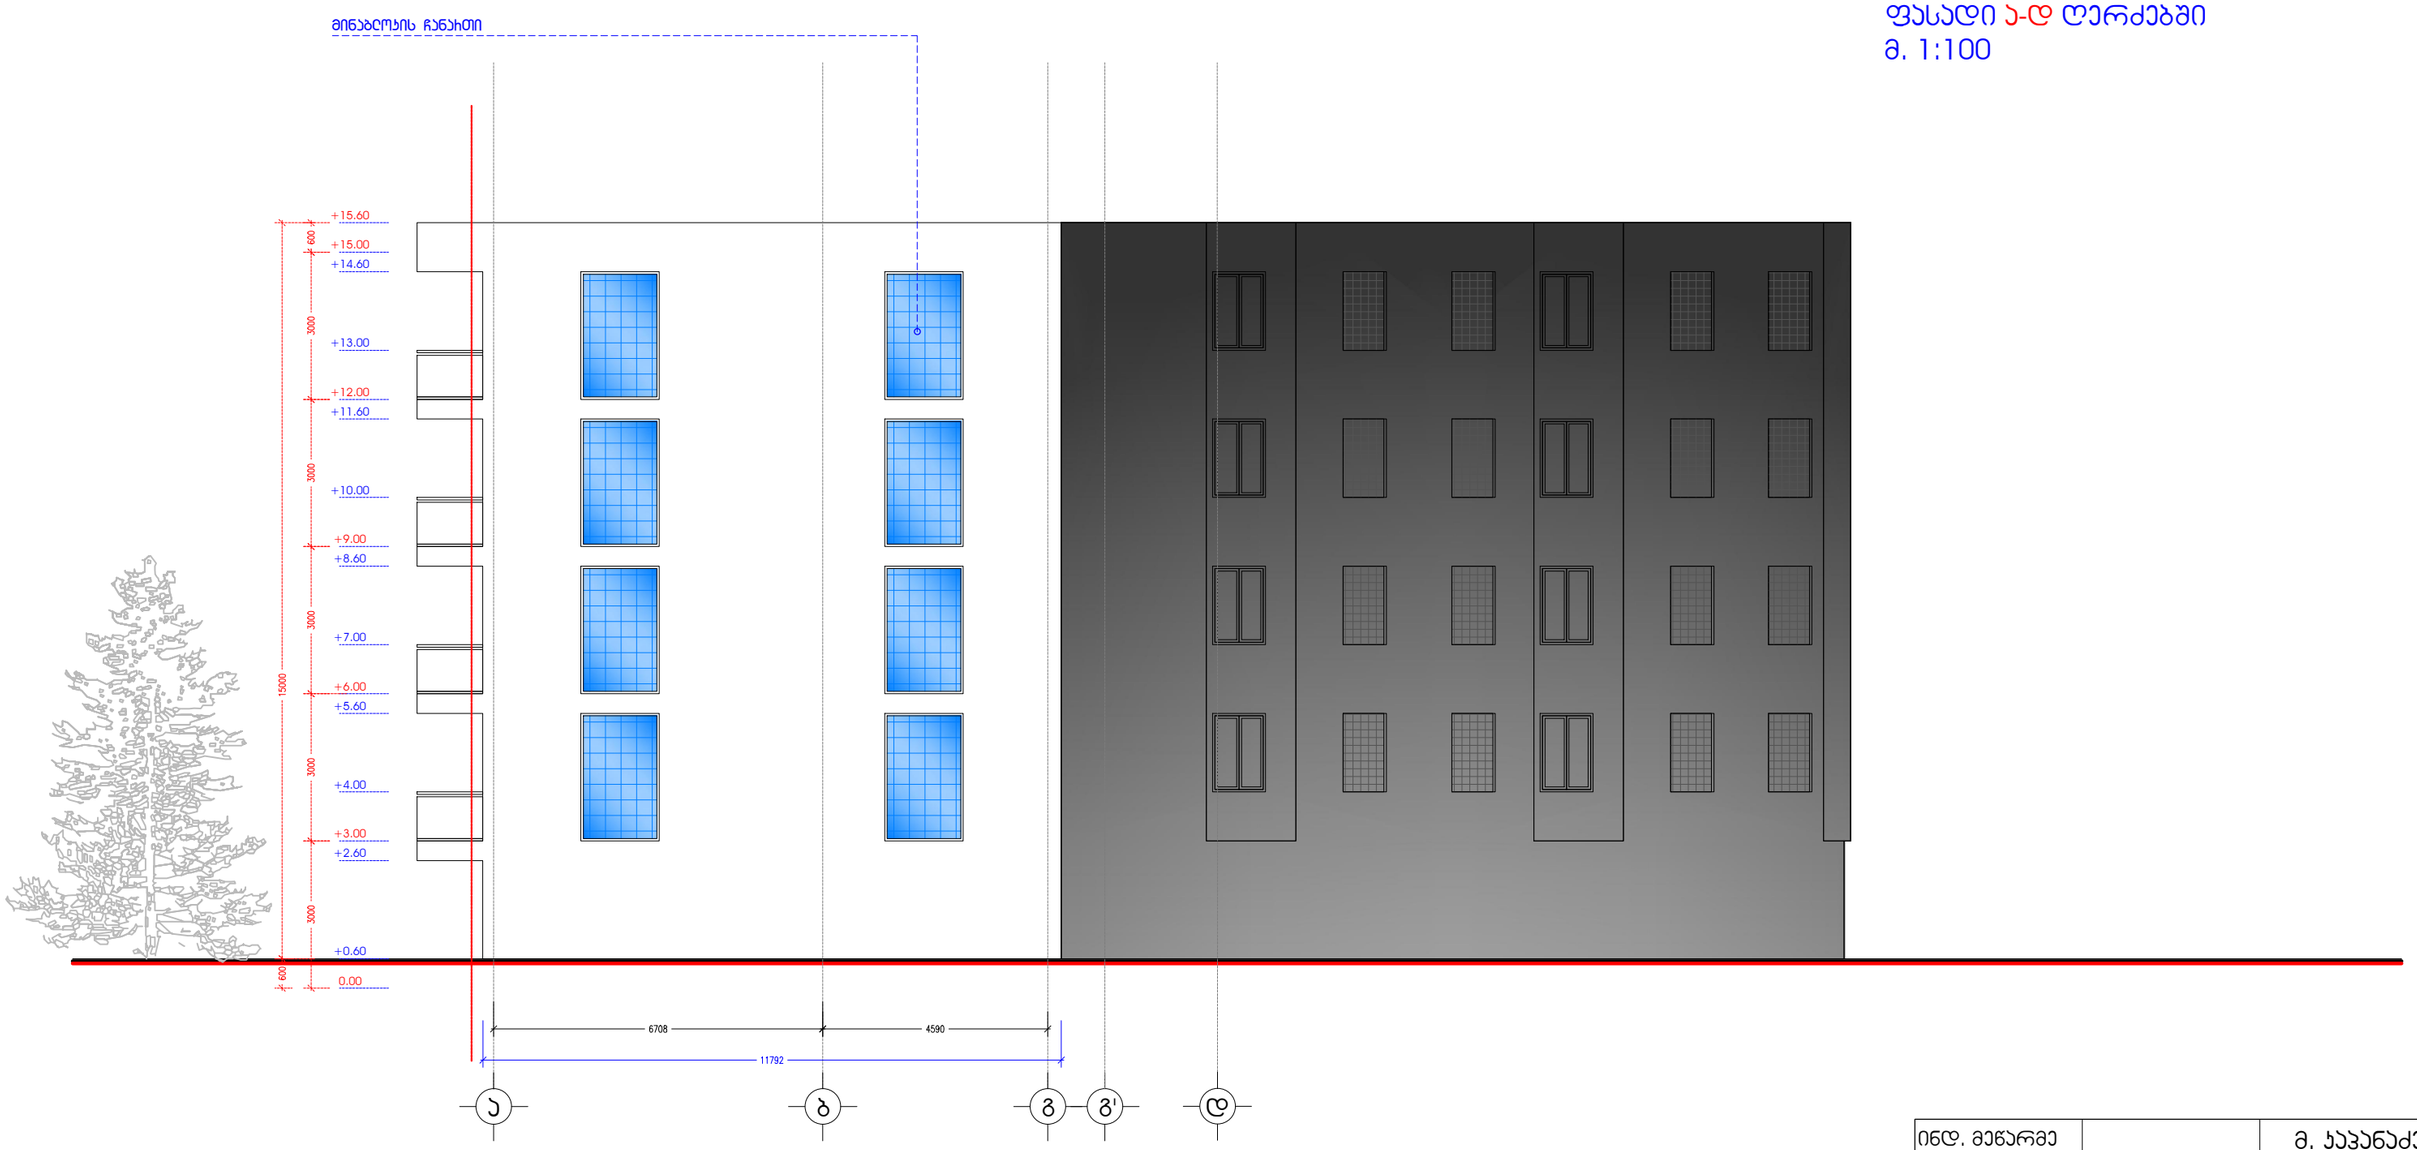

ინდ. მეწარმე		მ. ჯაჯანაძე
არქიტექტორი		მ. ჯაჯანაძე
შესრულა		მ. ჯაჯანაძე

მისამართი. ქ. თბილისი, სოფელი დიღომი, ნაკ. 099
ს/კ 01.72.14.038.099

არქიტექტურული ნაწილი

MK ARCHITECTURE

არქიტექტორ-დიზაინერი ი.მ მამუკა ჯაჯანაძე