
ქ. თბილისი, გულიას ქუჩის მიმდებარედ


გიორგი კიღმარაშვილის საკუთრებაში არსებული 875კვ.მ არასასოფლო-სამეურნეო დანიშნულების მიწის ნაკვეთის

გ ე გ მ ა

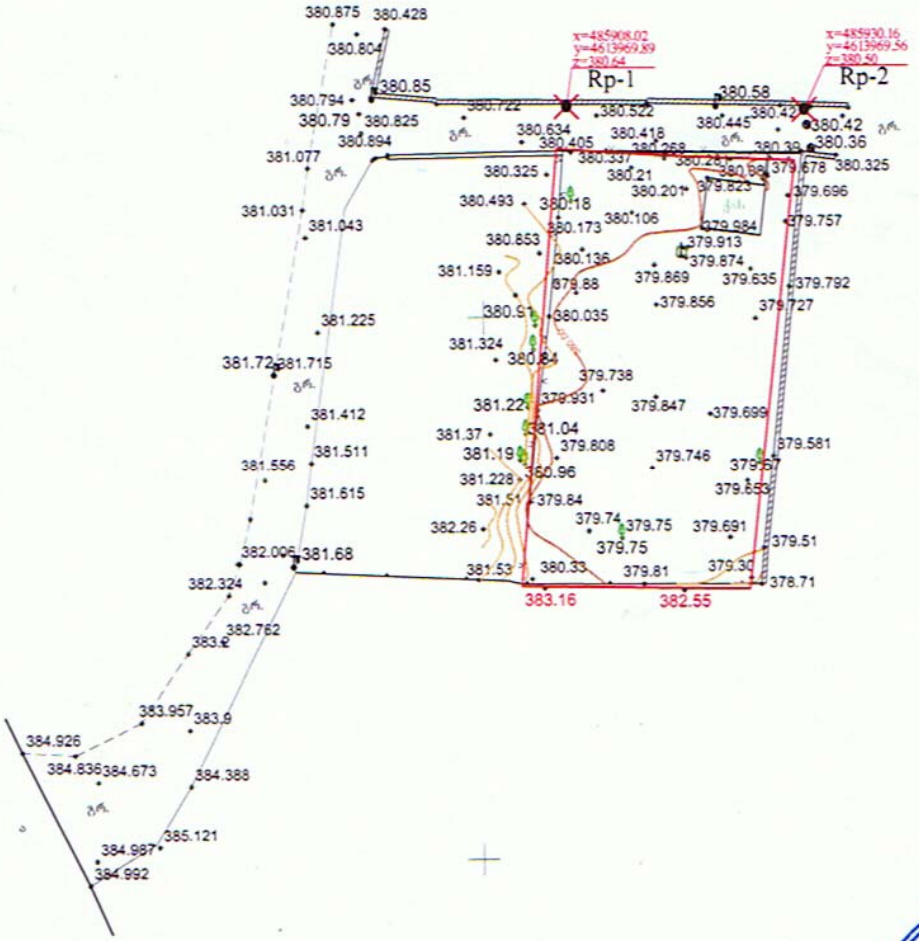

პირობითი აღნიშვნები


WGS 84 – ის კოორდინატთა სისტემის UTM პროექცია

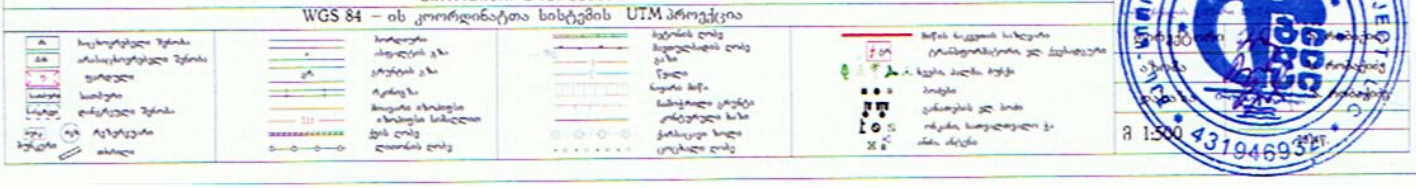

მ 1:500

გენგეგმა მ. 1 - 500

სიმაღლის განსაზღვრის პროექტი, კორექტირებული

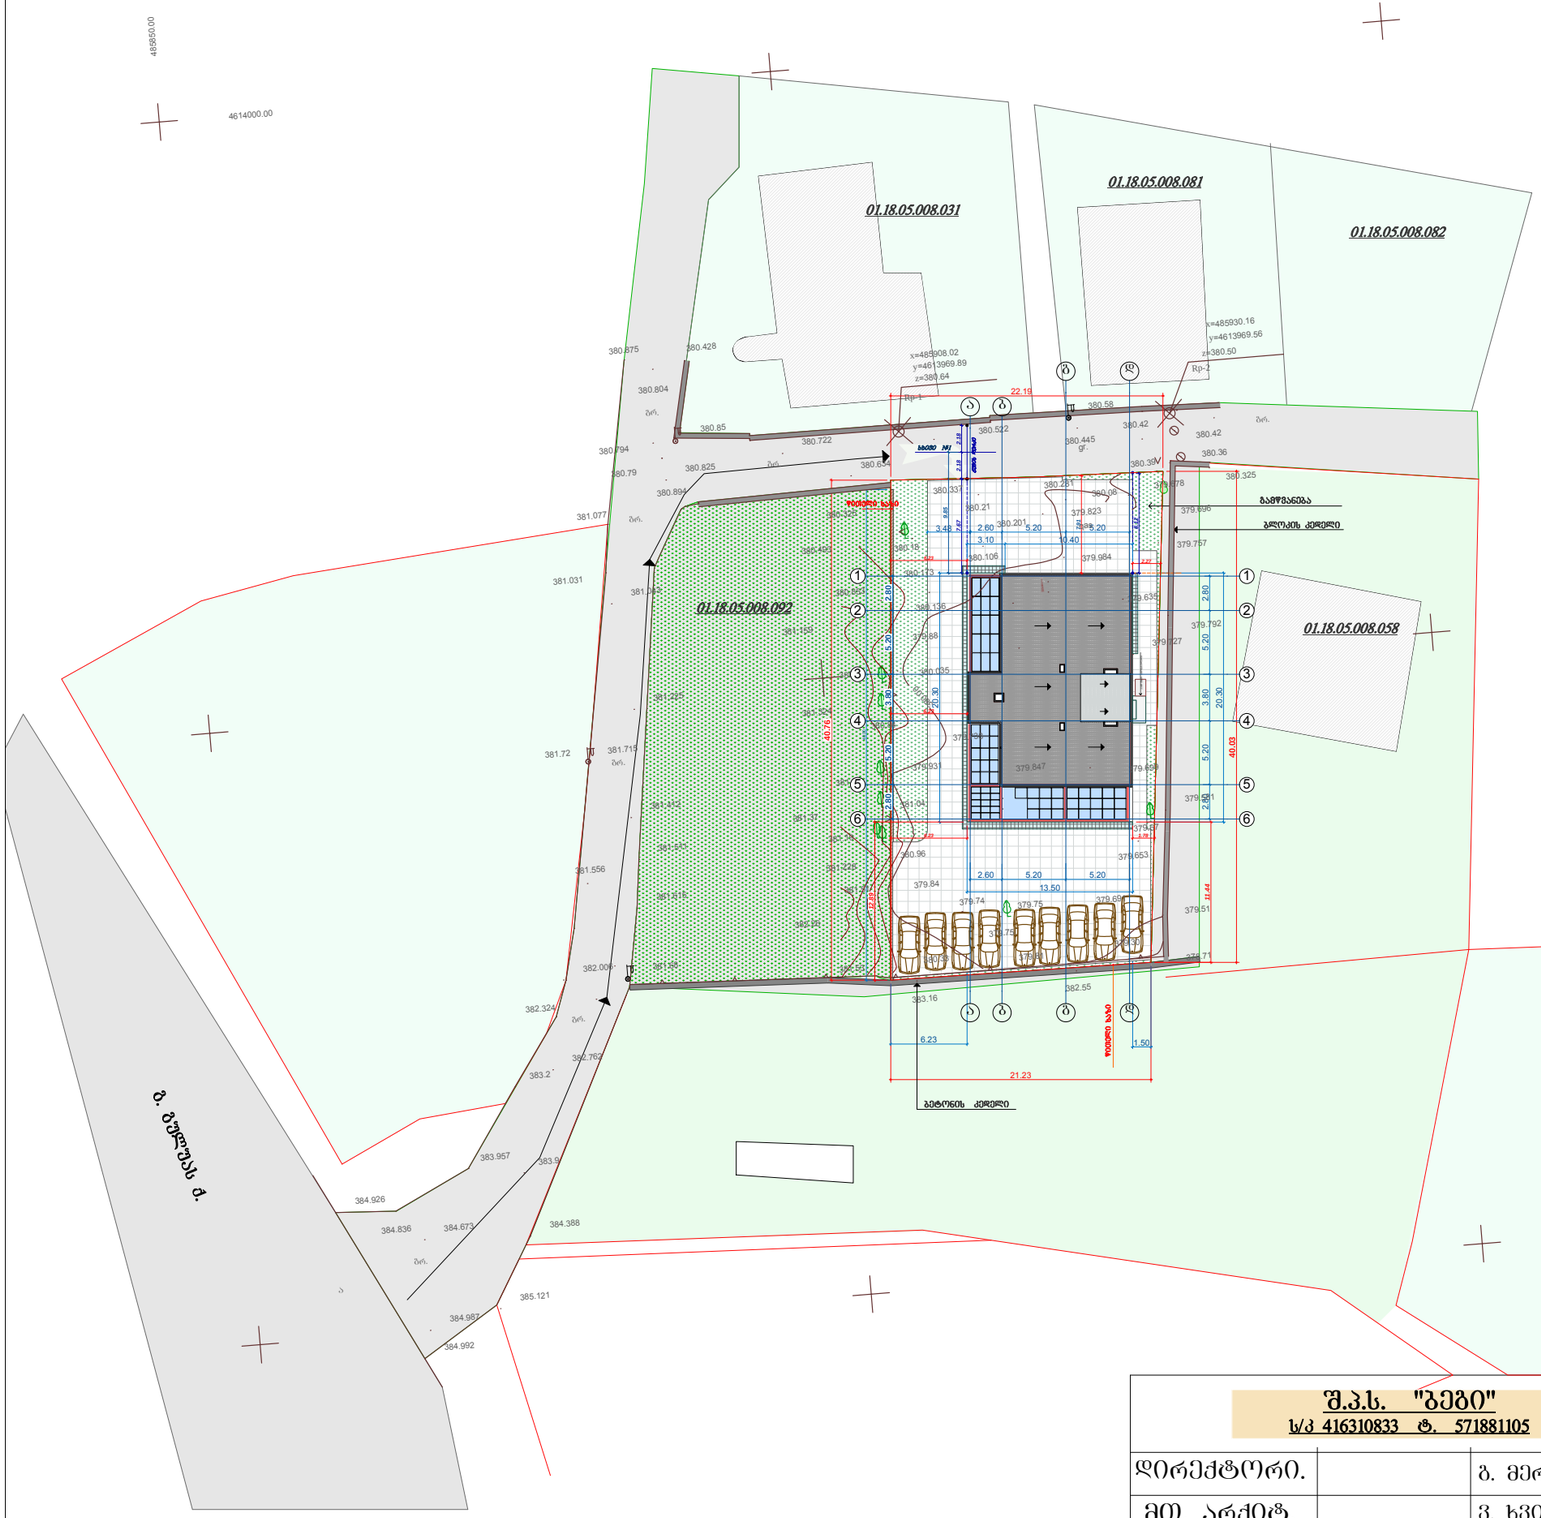

განმარტებითი ბარათი

მოცემულ ნახაზებში ფასადებზე მოცემულია სიმაღლის განმსაზღვრელი სხივები, დადგენილი ფორმულის მიხედვით L=0.4H ფასადის გვერდით მონიშნული ლაქა აღნიშნავს, თუ რომელ ნაწილში გადის კონკრეტული მოცემული სხივი. შენობის კონფიგურაცია ერთგვაროვანია (ოთხკუთხედი) ერთი სიბრტყეა ქუჩის იმ ნაწილში, რომელზედაც ამოქმედებულია აღნიშნული ფორმულა. რადგან ფასადის იმ მხარეს (ა-დ ღერძზე) მომიჯნავე ნაგებობა არაა პარალელური და გზაც არაერთგვაროვანია, მოცემულია სხივის ორი ვარიანტი, ფასადის კიდეებიდან გზის ღერძამდე.

შ.პ.ს. "გეგი" ს/კ 416310833 ტ. 571881105			ქ. თბილისში, გულიას ქუჩის მიმდებარედ, დიდი ხეივნის ქ. 19-ში, (01.18.05.008.084) დაბალი ინტენსივობის მრავალბინიანი საცხოვრებელი სახლის პროექტი					
დირექტორი.		გ. მერაბიშვილი	არქიტექტურული ნაწილი	2014 წელი	სტადია	წრფივობა	რაოდენობა	მასშტაბი
მთ. არქიტ.		ვ. ხვიჩია	გენგეგმა მ. 1 - 500 სიმაღლის განსაზღვრის პროექტი	დაკვეთა№				
შემსრულა		ვ. ხვიჩია		1 / 2014 წ.	მ.პ.	ა-1	21	500