გენგეგმა მ. 1.500

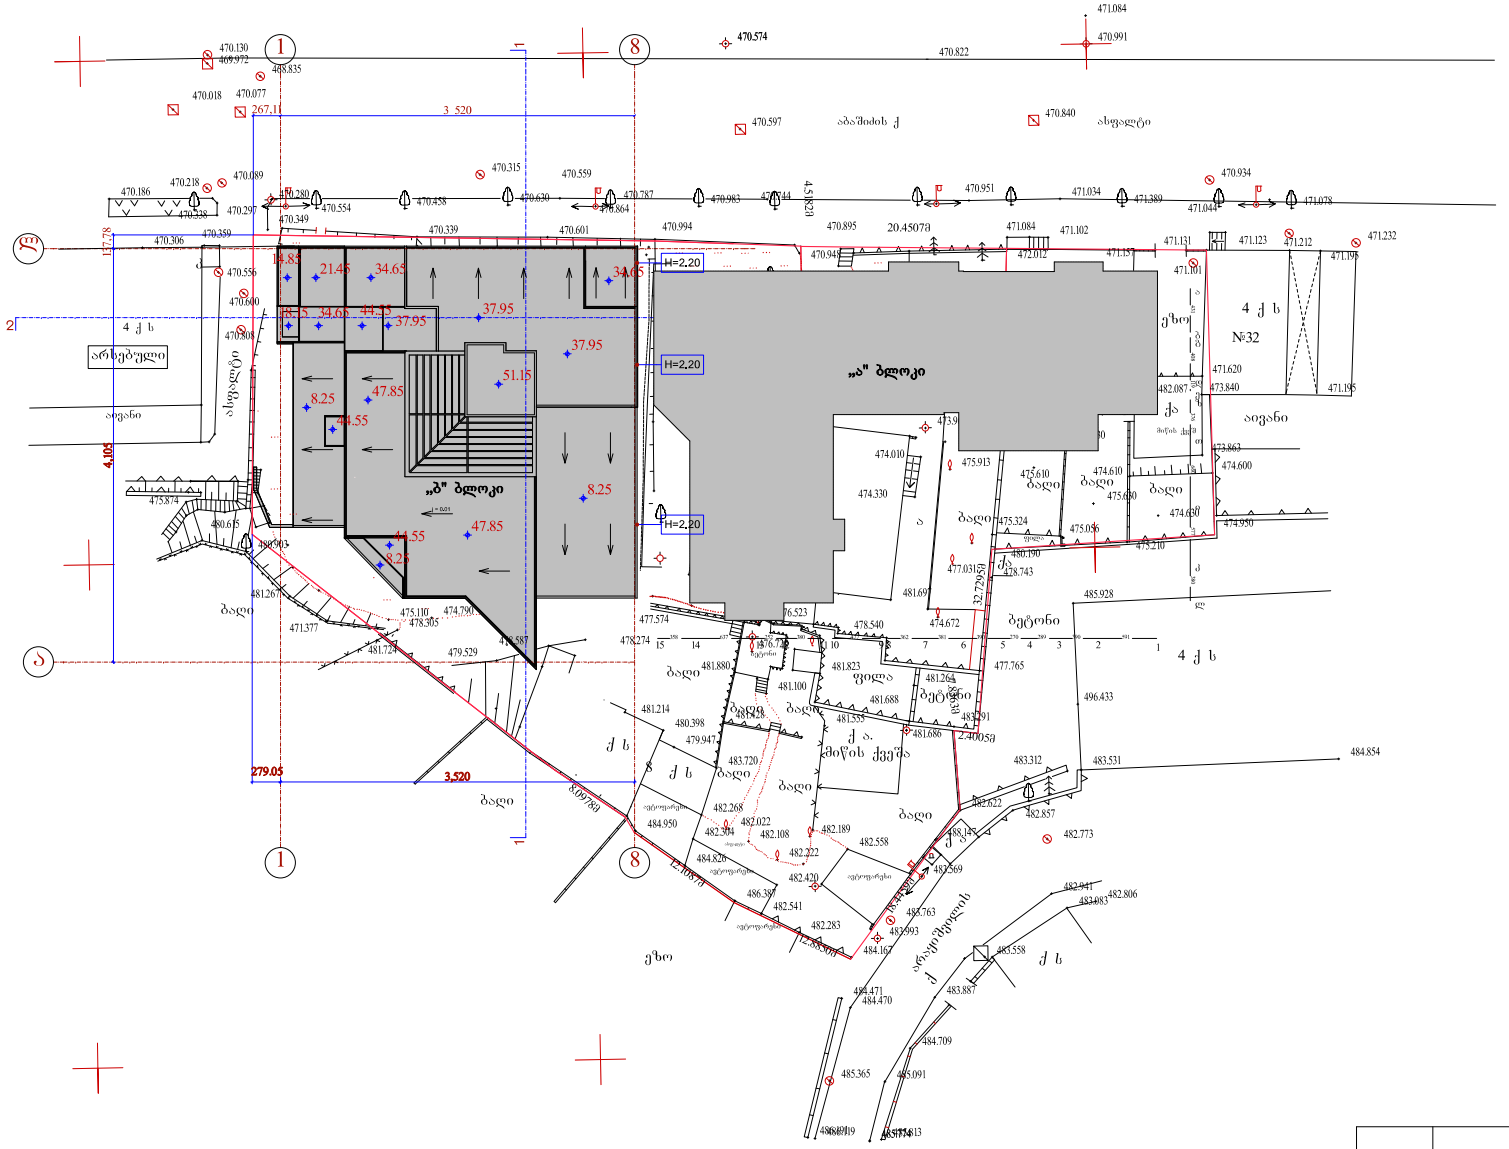

პირობითი ნიშნები

- ლამპიონი
- ოთხკუთხედი ჭა
- მრგვალი ჭა
- ონკანი
- დგომის წერტილი
- ფოთლოვანი ხე
- ხეხილი
- წიწვოვანი ხე
- გაზონი
- მავთულ ხლართი
- ბეტონის კედელი
- ხის ღობე
- შენობა ნაგებობები
- ბალახი
- ხაერდენი კედელი
- თხრილი
- კილომეტრული ბადე

	შ.პ.ს. "ამფიონი"					
დირექტორი		მ. ჩხაიძე	მრავალბინიანი საცხოვრებელი სახლი ვაკე-საბურთალოს რაიონი, აბაშიძის ქ. №38 ბლოკი „ა" ს.კ. 01.14.11.029.017 (კორექტირებული)			
პრ. მთ. არქიტ.		ნ. ხვედიძე				
პრ. ინჟინერი		ნ. ხვედიძე				
პრ. ინჟინერი		მ. ჩხაიძე				
შემსრულა		მ. აბაიშვილი	გენგეგმა			
პრ. მთ. კონს.		გ.შერვაშიძე				
შემოწმა		ნ. ხვედიძე	სტადია	ფურცელი	რაოდენობა	მასშტაბი
			პრ			1-500