00-2	-3.06
ტექნიკური სათავსი	
A=5m²	P=9m
CH=2.70 m	CH=2.70 m

00-1	-3.06
ავტოფარეხი	
A=450m²	P=141m
CH=2.70 m	Hs=2.70 m

00-9	-3.06
ტექნიკური სათავსი	
A=3.6 m²	P=8.5m
CH=2.70 m	CH=2.70 m

00-8	-3.06
ტექნიკური სათავსი	
A=3.6 m²	P=8.5m
CH=2.70 m	CH=2.70 m

00-7	-3.06
ტექნიკური სათავსი	
A=3.6 m²	P=8.5m
CH=2.70 m	CH=2.70 m

00-7	-3.06
ქიბის უჯრედი	
A=15.2 m²	P=16m
CH=2.70 m	CH=2.70 m

00-6	-3.06
ტექნიკური სათავსი	
A=3.8 m²	P=8.6m
CH=2.70 m	CH=2.70 m

00-5	-3.06
ტექნიკური სათავსი	
A=3.8 m²	P=8.6m
CH=2.70 m	CH=2.70 m

00-4	-3.06
ტექნიკური სათავსი	
A=3.8 m²	P=8.6m
CH=2.70 m	CH=2.70 m

00-4	-3.06
ტექნიკური სათავსი	
A=3.4 m²	P=8.4m
CH=2.70 m	CH=2.70 m

სამანქანო გვირაბი
დაკავშირებული C4-თან

შენიშვნები

1	2
3	
4	5
6	7

1. სათავსის ნომერი
2. ნიშნული
3. სათავსის დასახელება
4. ფართობი
5. კერიმეტრი
6. სიმაღლე ჭერამდე
7. სიმაღლე შეკიდულ ჭერამდე

პირობითი აღნიშვნა	განმარტება
FC	ფასადის მოპირკეთების ტიპი
±0.00	იატაკის ნიშნული
	ბეტონის მონოლითური კედელი
	აგლოკის კედელი
	აგურის კედელი
	თაბაშირ-მუყაოს ტიხარი

პირობითი აღნიშვნა	განმარტება
AD	ალუმინის გარე კარი/ვიტრაჟი
AW	ალუმინის ფანჯარა
SH	შიდა კარი
GR	ჭალუზი
D	მინის მოპირკეთება
SR	ლითონის მოპირკეთება

პრ. მთ. არქ.	მ. ბალიაშვილი	
არქ.	თ. ასაბაშვილი	
არქ.	ა. ბაბაკიშვილი	
არქ.	ა. ნასვლიშვილი	
არქ.	თ. ვალიშვილი	

დაკვეთა	–
სტადია	მუშა პროექტი
თარიღი	მარტი 2015
ფორმატი	A3
მასშტაბი	1:100

პროექტის სახელწოდება და მისამართი

სასტუმრებელი კომპლექსი
ქ. თბილისი, კრწანისის ქუჩა.
(Loft-C5)

ნახაზის დასახელება

გეგმა -3.06 ნიშნულზე

ნახაზის კოდი

001-A-06- P-00.PDF

კლიენტი

შპს კრწანისი დეველოპმენტი

კონცეფციის ავტორი

HENNINGLARSENARCHITECTS
"Henning Larsen Architects"
Vesterbrogade 76
Dk-1620 Copenhagen V
Denmark
www.henninglarsen.com

საპროექტო ორგანიზაცია

Ab Architectural Bureau
"არქიტექტურული ბიურო"
დ. უზნაძის ქ.95, 0102.
თბილისი, საქართველო
www.arch-bureau.com









02-5	±0.00(504.92)
გარდერობი	
A=11.4 m²	P=14.0m
CH=3.24 m	Hs=2.80 m

02-4	±0.00(504.92)
აბაზანა	
A=9.4 m²	P=13.3m
CH=3.24 m	

02-3	±0.00(504.92)
აბაზანა	
A=9.3 m²	P=13.7m
CH=3.24 m	Hs=2.80 m

00-1	±0.00(504.92)
დერეფანი	
A=22.7 m²	P=29.1m
CH=3.24 m	CH=3.24 m

01-7	±0.00(504.92)
სამრეცხაო	
A=2.2 m²	P=6.0m
CH=3.24 m	Hs=2.80 m

01-6	±0.00(504.92)
დერეფანი	
A=5.6 m²	P=10.3m
CH=3.24 m	Hs=3.18 m

01-4	±0.00(504.92)
აბაზანა	
A=9.4 m²	P=15.5m
CH=3.24 m	Hs=2.80 m

01-3	±0.00(504.92)
გარდერობი	
A=5.7 m²	P=10.3m
CH=3.24 m	Hs=2.80 m

01-14	±0.00(504.92)
ტერასა	
A=21.3 m²	P=18.9m

01-2	±0.00(504.92)
მთ. საძინებელი	
A=20.9 m²	P=21.3m
CH=3.24 m	Hs=3.18 m

02-2	±0.00(504.92)
საძინებელი	
A=27.8 m²	P=26.5m
CH=3.24 m	Hs=3.18 m

02-1	±0.00(504.92)
საერთო ოთახი	
A=72.2 m²	P=48.3m
CH=3.24 m	Hs=3.18 m

01-5	±0.00(504.92)
საძინებელი	
A=14.5 m²	P=16.4m
CH=3.24 m	Hs=3.18 m

02-14	±0.00(504.92)
საძინებელი	
A=12.0 m²	P=15.0m
CH=3.24 m	Hs=3.18 m

02-11	±0.00(504.92)
საძინებელი	
A=12.0m²	P=14.6m
CH=3.24 m	Hs=3.18 m

02-8	±0.00(504.92)
საძინებელი	
A=10.2 m²	P=14.0m
CH=3.24 m	Hs=3.18 m

01-10	±0.00(504.92)
საძინებელი	
A=16.1 m²	P=17.0m
CH=3.24 m	Hs=3.18 m

01-1	±0.00(504.92)
საერთო ოთახი	
A=58.7 m²	P=34.2m
CH=3.24 m	Hs=3.18 m

02-15	±0.00(504.92)
სამრეცხაო	
A=3.0 m²	P=7.3m
CH=3.24 m	Hs=2.80 m

02-13	±0.00(504.92)
გარდერობი	
A=3.0 m²	P=7.0m
CH=3.24 m	Hs=2.80 m

02-12	±0.00(504.92)
გარდერობი	
A=3.0 m²	P=7.0m
CH=3.24 m	Hs=2.80 m

02-10	±0.00(504.92)
ტერასა	
A=12.2 m²	P=14.3m

02-9	±0.00(504.92)
დერეფანი	
A=12.1 m²	P=25.5m
CH=3.24 m	Hs=3.18 m

02-7	±0.00(504.92)
გარდერობი	
A=4.3 m²	P=8.8m
CH=3.24 m	Hs=2.80 m

02-6	±0.00(504.92)
აბაზანა	
A=3.5m²	P=7.9m
CH=3.24 m	Hs=2.80 m

01-12	±0.00(504.92)
გარდერობი	
A=5.9 m²	P=10.0m
CH=3.24 m	Hs=3.18 m

01-11	±0.00(504.92)
გარდერობი	
A=6.2 m²	P=11.5m
CH=3.24 m	Hs=2.80 m

01-9	±0.00(504.92)
დერეფანი	
A=7.9 m²	P=15.7m
CH=3.24 m	Hs=3.18 m

01-8	±0.00(504.92)
აბაზანა	
A=7.6 m²	P=12.3m
CH=3.24 m	Hs=2.80 m

01-13	±0.00(504.92)
ტერასა	
A=9.6 m²	P=13.1m

H-008 H-009 H-010 H-004 H-006 H-007 H-005 H-002 H-003

AD-01 AD-02 AD-03

SR-01 SR-01.1 SR-01.2 SR-02 SR-03 SR-04 SR-05 SR-06 SR-06.1 SR-07 SR-08 SR-08.1

SH-01 SH-02 SH-03 SH-04 SH-05 SH-06 SH-07 SH-08 SH-10 SH-11 SH-12 SH-13 SH-14

AW-01 AW-02 AW-03 AW-04 AW-05 AW-06 AW-07 AW-08 AW-09 AW-10 AW-11

CH=3.24 m Hs=2.80 m

CH=3.24 m Hs=3.18 m

შენიშვნები

1	2
3	
4	5
6	7

1. სათავსის ნომერი
2. ნიშნული
3. სათავსის დასახელება
4. ფართობი
5. კერამიტბლი
6. სიმაღლე ჭერამდე
7. სიმაღლე შეკიდულ ჭერამდე

პირობითი აღნიშვნა	განმარტება
FC	ფასადის მოპირკეთების ტიპი
±0.00	იატაკის ნიშნული
	ბეტონის მონოლითური კედელი
	ბლოკის კედელი
	აბურის კედელი
	თაბაშირ-მუყაოს ტიხარი

პირობითი აღნიშვნა	განმარტება
AD	ალუმინის გარე კარი/ვიტრაჟი
AW	ალუმინის ფანჯარა
SH	შიდა კარი
GR	ჭალუზი
D	მინის მოპჯირი
SR	ლითონის მოპჯირი

პრ. მთ. არქ.	მ. ბალიაშვილი	
არქ.	თ. ასაბაშვილი	
არქ.	ა. ბაბაკიშვილი	
არქ.	ა. ნაცვლიშვილი	
არქ.	თ. ვალიშვილი	

დაკვეთა	–
სტადია	მუშა პროექტი
თარიღი	მარტი 2015
ფორმატი	A3
მასშტაბი	1:100

პროექტის სახელწოდება და მისამართი

სასტუმრო-ბელი კომპლექსი
ქ. თბილისი, კრწანისის ქუჩა.
(Loft-C5)

ნახაზის დასახელება

გეგმა ±0.00 ნიშნულზე

ნახაზის კოდი

001-A-06- P-01.PDF

კლიენტი

შპს კრწანისი დეველოპმენტი

კონსულტის ავტორი

HENNINGLARSENARCHITECTS
"Henning Larsen Architects"
Vesterbrogade 76
Dk-1620 Copenhagen V
Denmark
www.henninglarsen.com

საპროექტო ორგანიზაცია

Ab Architectural Bureau
"არქიტექტურული ბიურო"
დ. უზნაძის ქ.95, 0102.
თბილისი, საქართველო
www.arch-bureau.com

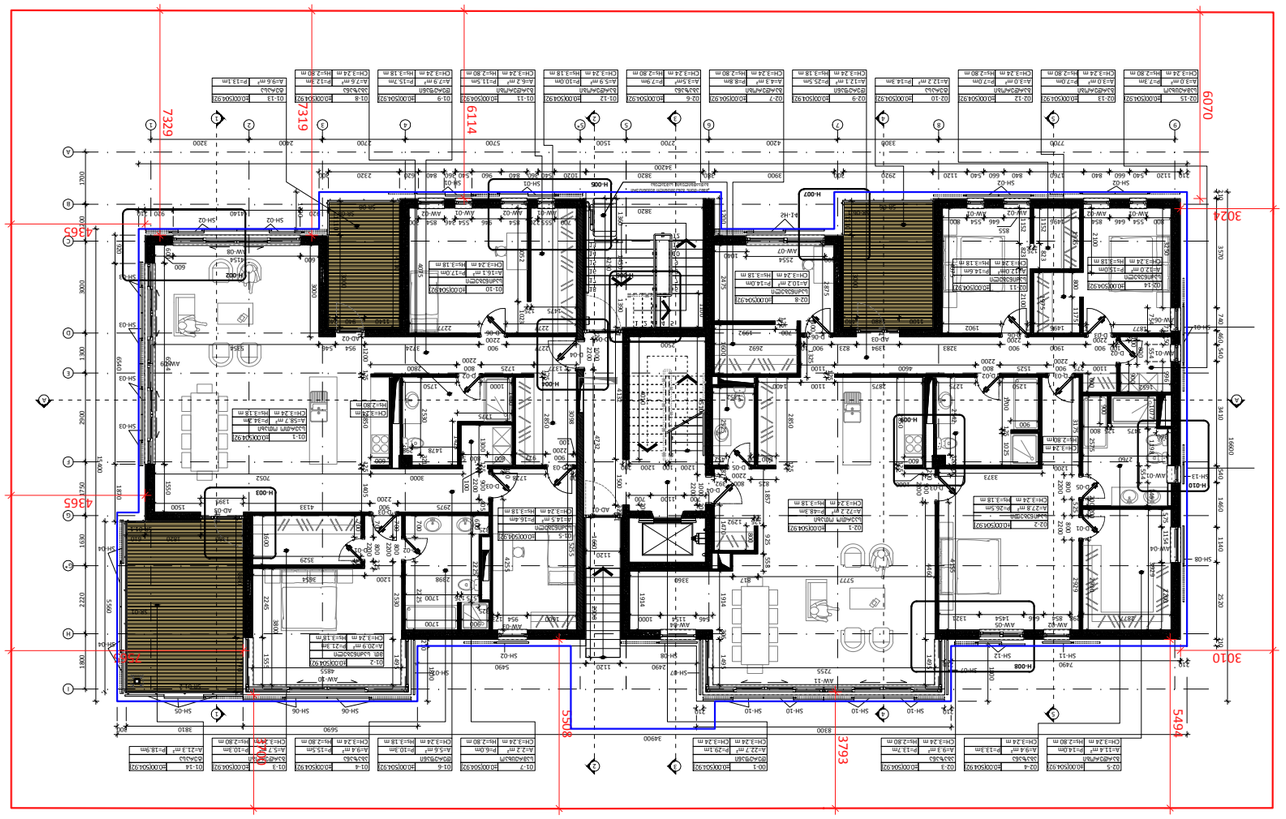






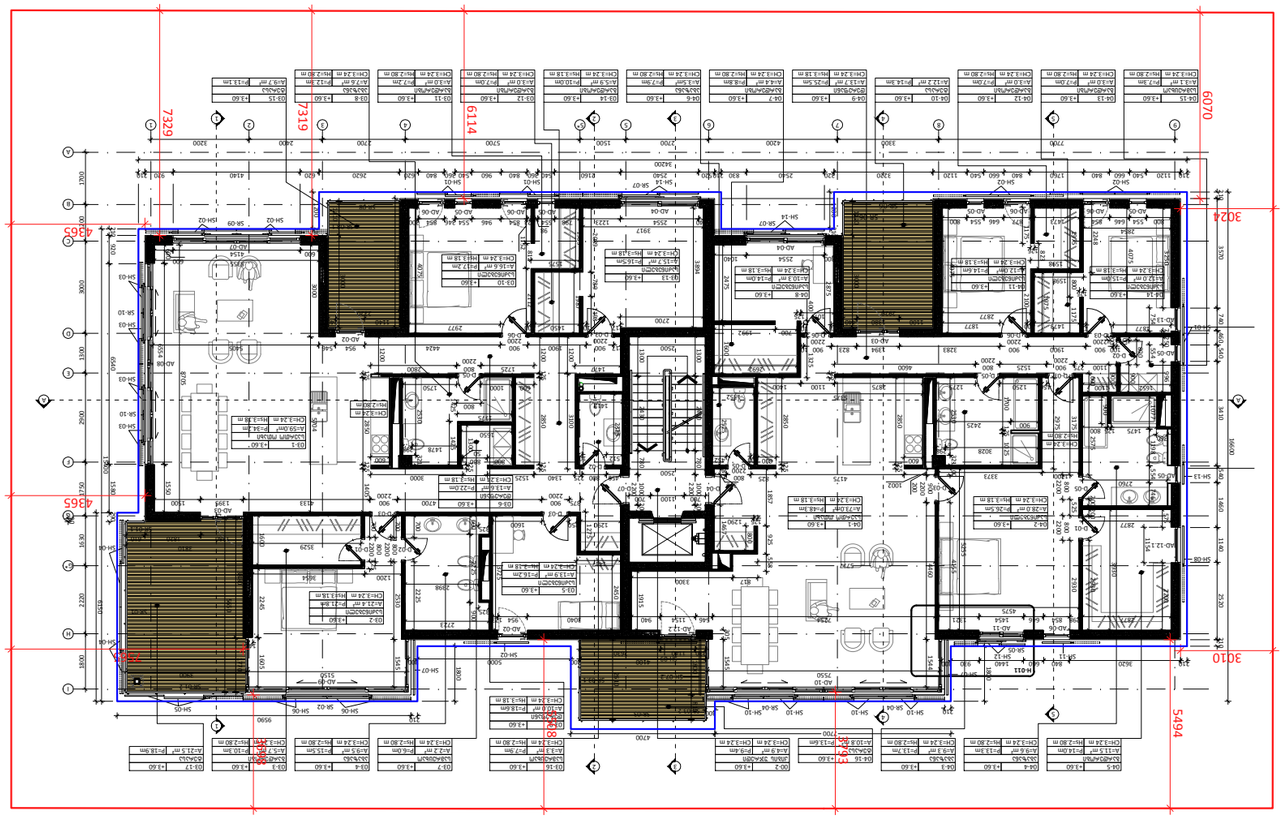











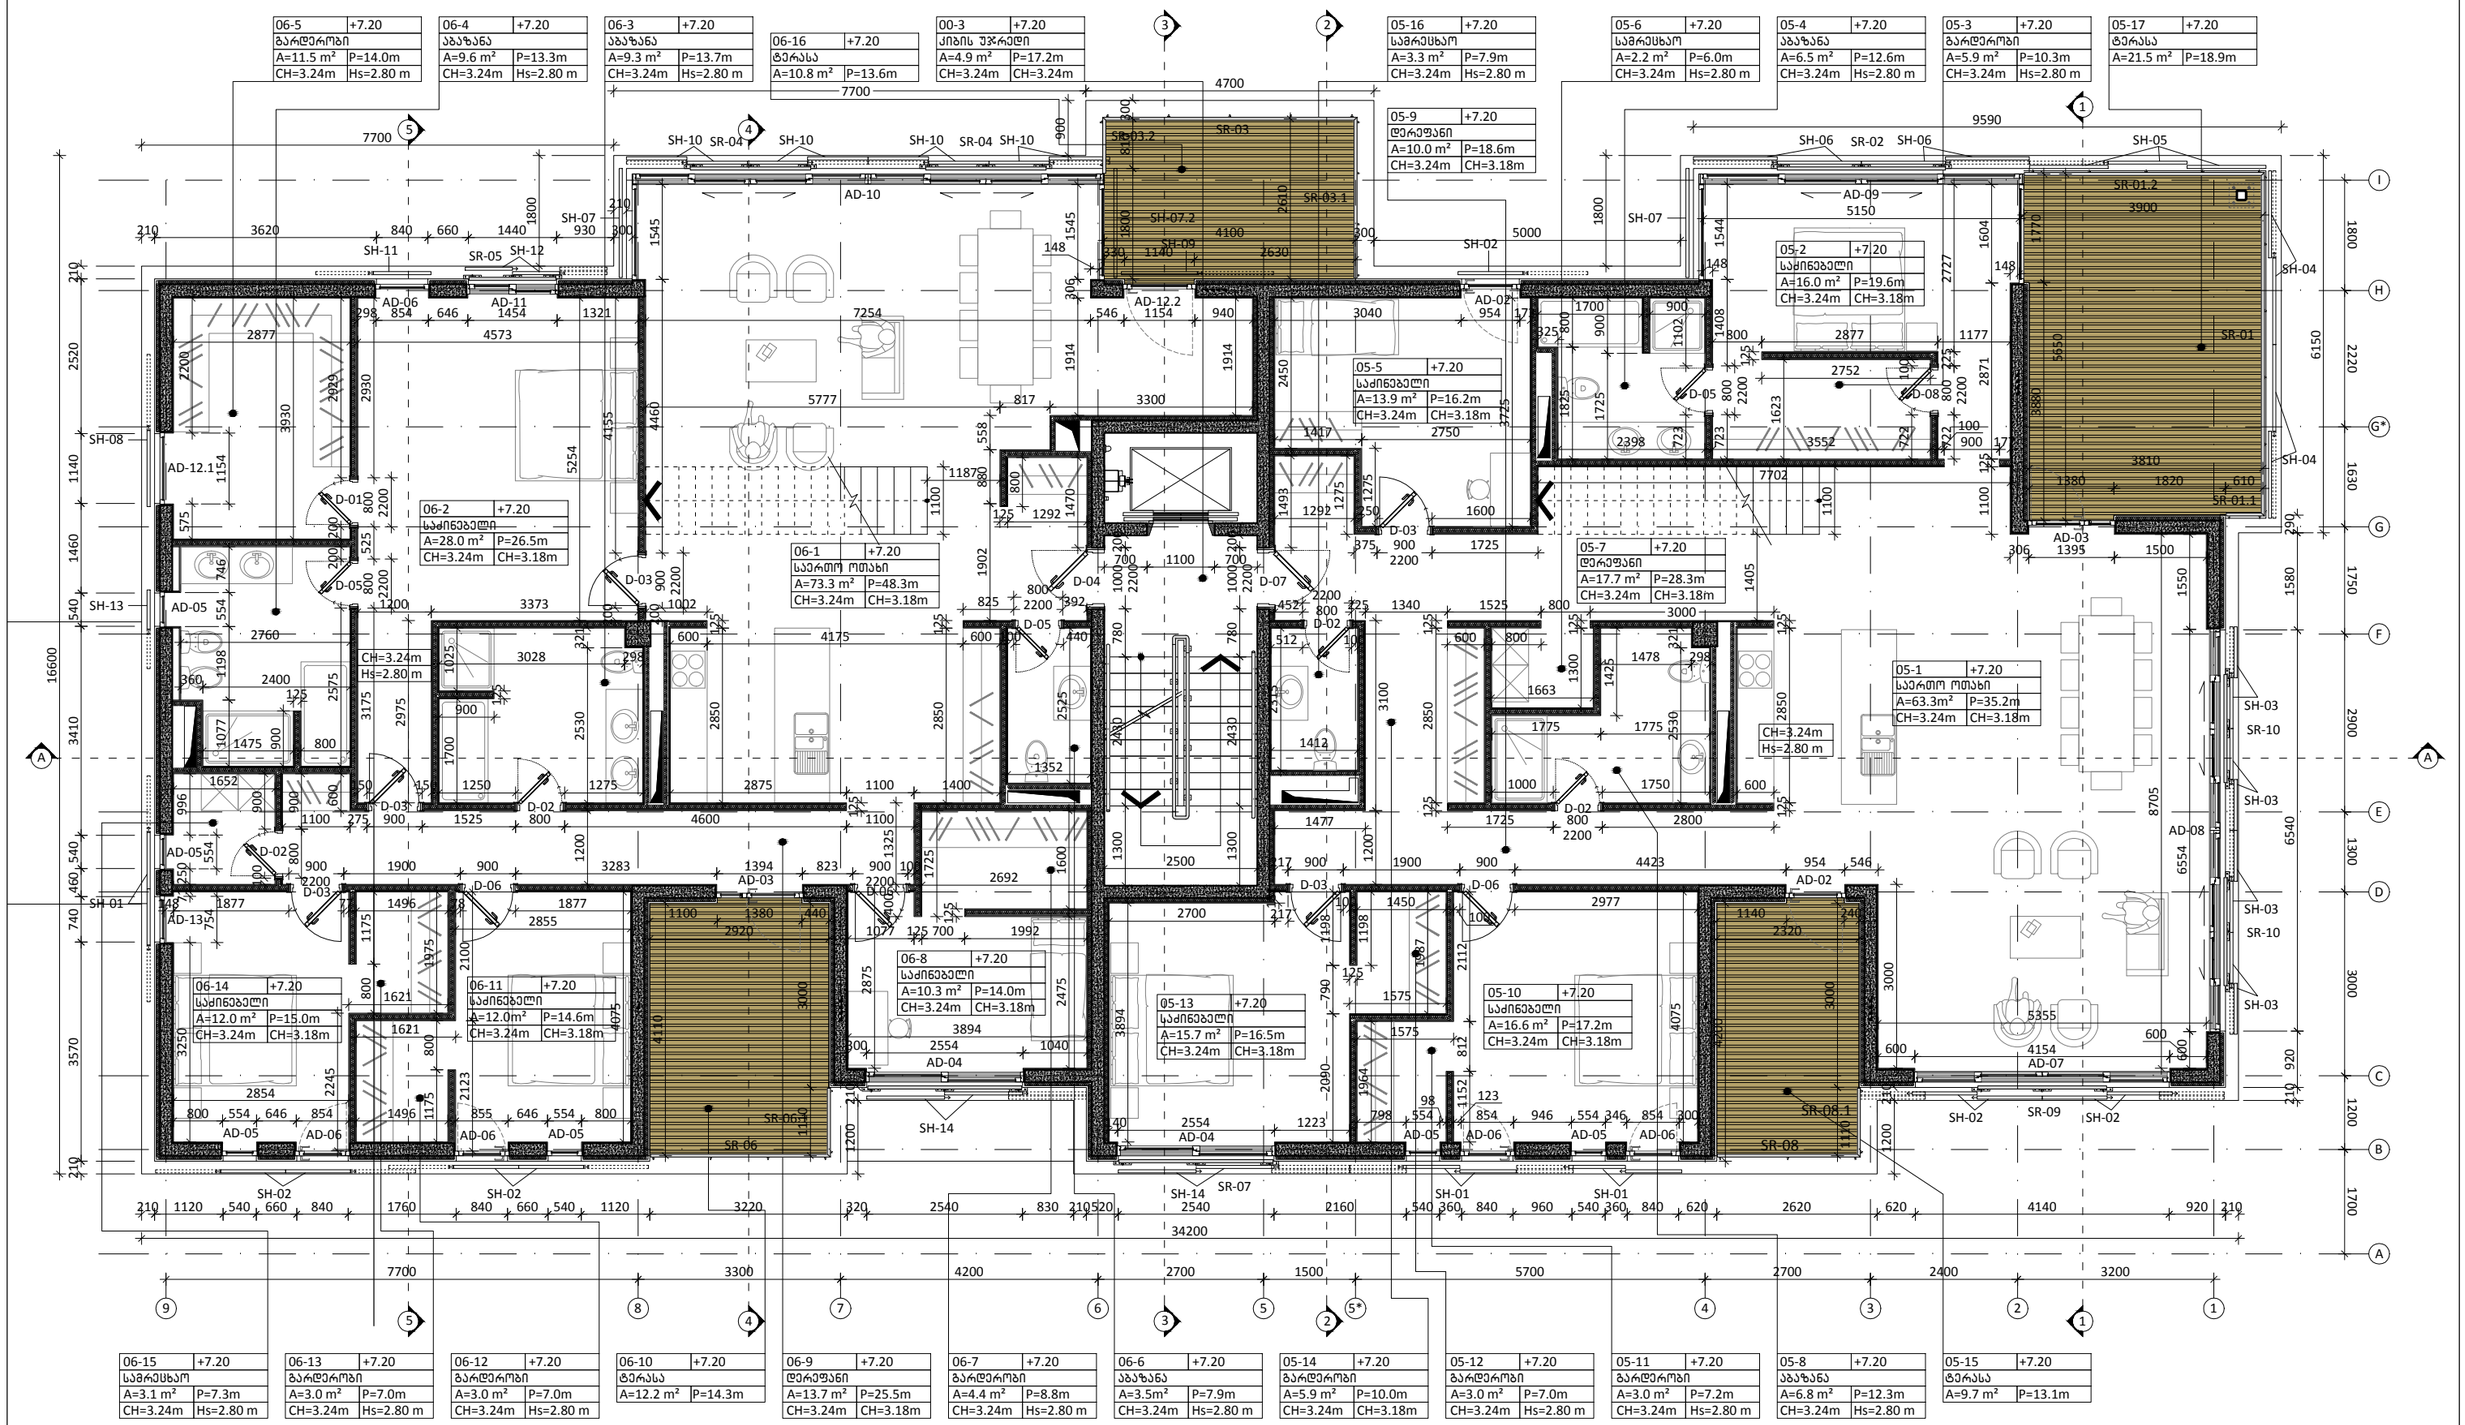

შენიშვნები

1	2
3	
4	5
6	7

1. სათავსის ნომერი
2. ნიშნული
3. სათავსის დასახელება
4. ფართობი
5. კერამიტბლი
6. სიმაღლე ჭერამდე
7. სიმაღლე შეკიდულ ჭერამდე

პირობითი აღნიშვნა	განმარტება
FC	ფასადის მოპირკეთების ტიპი
±0.00	იატაკის ნიშნული
	ბეტონის მონოლითური კედელი
	ბლოკის კედელი
	აგურის კედელი
	თაბაშირ-მუყაოს ტიხარი

პირობითი აღნიშვნა	განმარტება
AD	ალუმინის ბარე კარი/ვიტრაჟი
AW	ალუმინის ფანჯარა
SH	შიდა კარი
GR	ჭალუზი
D	მინის მოპირკეთება
SR	ლითონის მოპირკეთება

პრ. მთ. არქ.	მ. ბალიაშვილი	
არქ.	თ. ასაბაშვილი	
არქ.	ა. ბაბაკიშვილი	
არქ.	ა. ნაცვლიშვილი	
არქ.	თ. ვალიშვილი	

დაკვეთა	–
სტადია	მუშა პროექტი
თარიღი	მარტი 2015
ფორმატი	A3
მასშტაბი	1:100

პროექტის სახელწოდება და მისამართი
სასტუმრო კომპლექსი
ქ. თბილისი, კრწანისის ქუჩა.
(Loft-C5)

ნახაზის დასახელება
გეგმა +7.20 ნიშნულზე

ნახაზის კოდი
001-A-06- P-03.PDF

კლიენტი
შპს კრწანისი დეველოპმენტი

კონსულტაციის ავტორი
HENNINGLARSENARCHITECTS
"Henning Larsen Architects"
Vesterbrogade 76
Dk-1620 Copenhagen V
Denmark
www.henninglarsen.com

საპროექტო ორგანიზაცია
Ab Architectural Bureau
"არქიტექტურული ბიურო"
დ. უზნაძის ქ.95, 0102.
თბილისი, საქართველო
www.arch-bureau.com

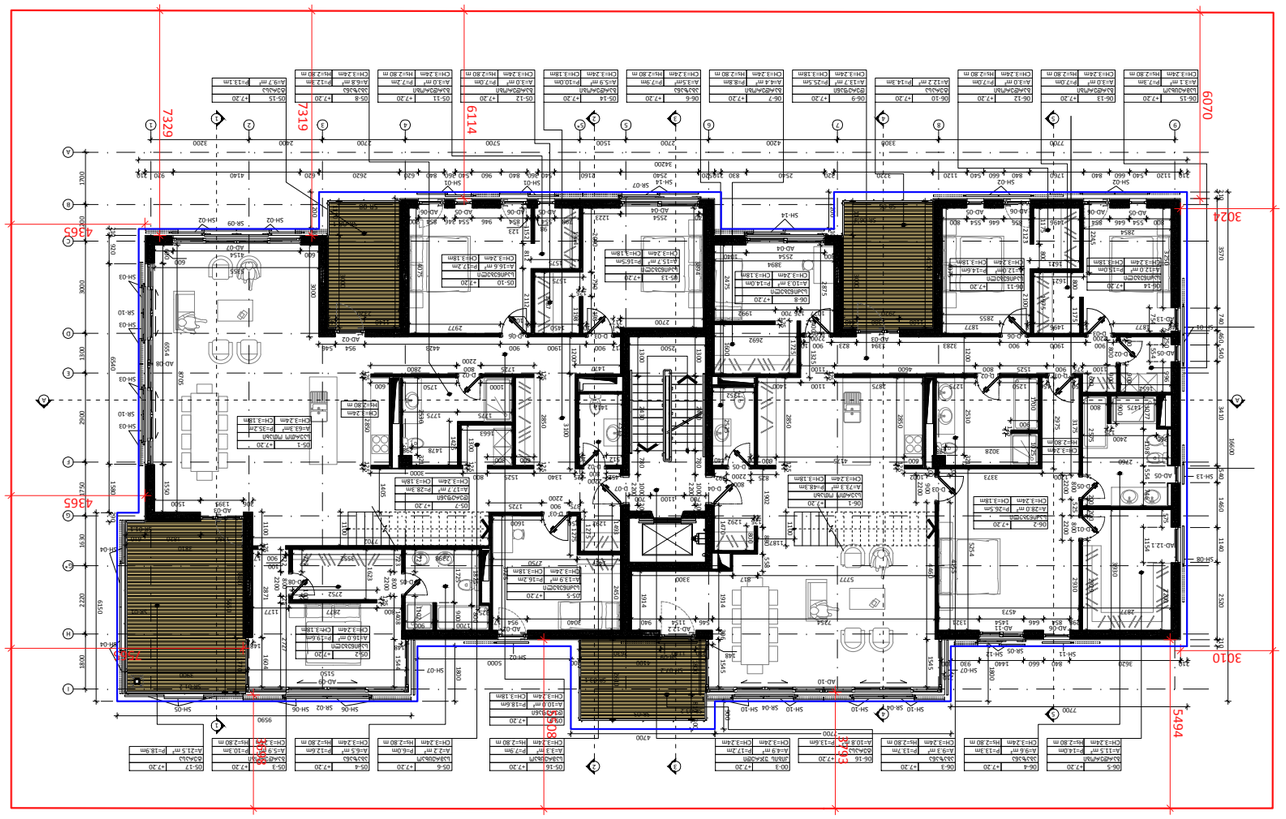






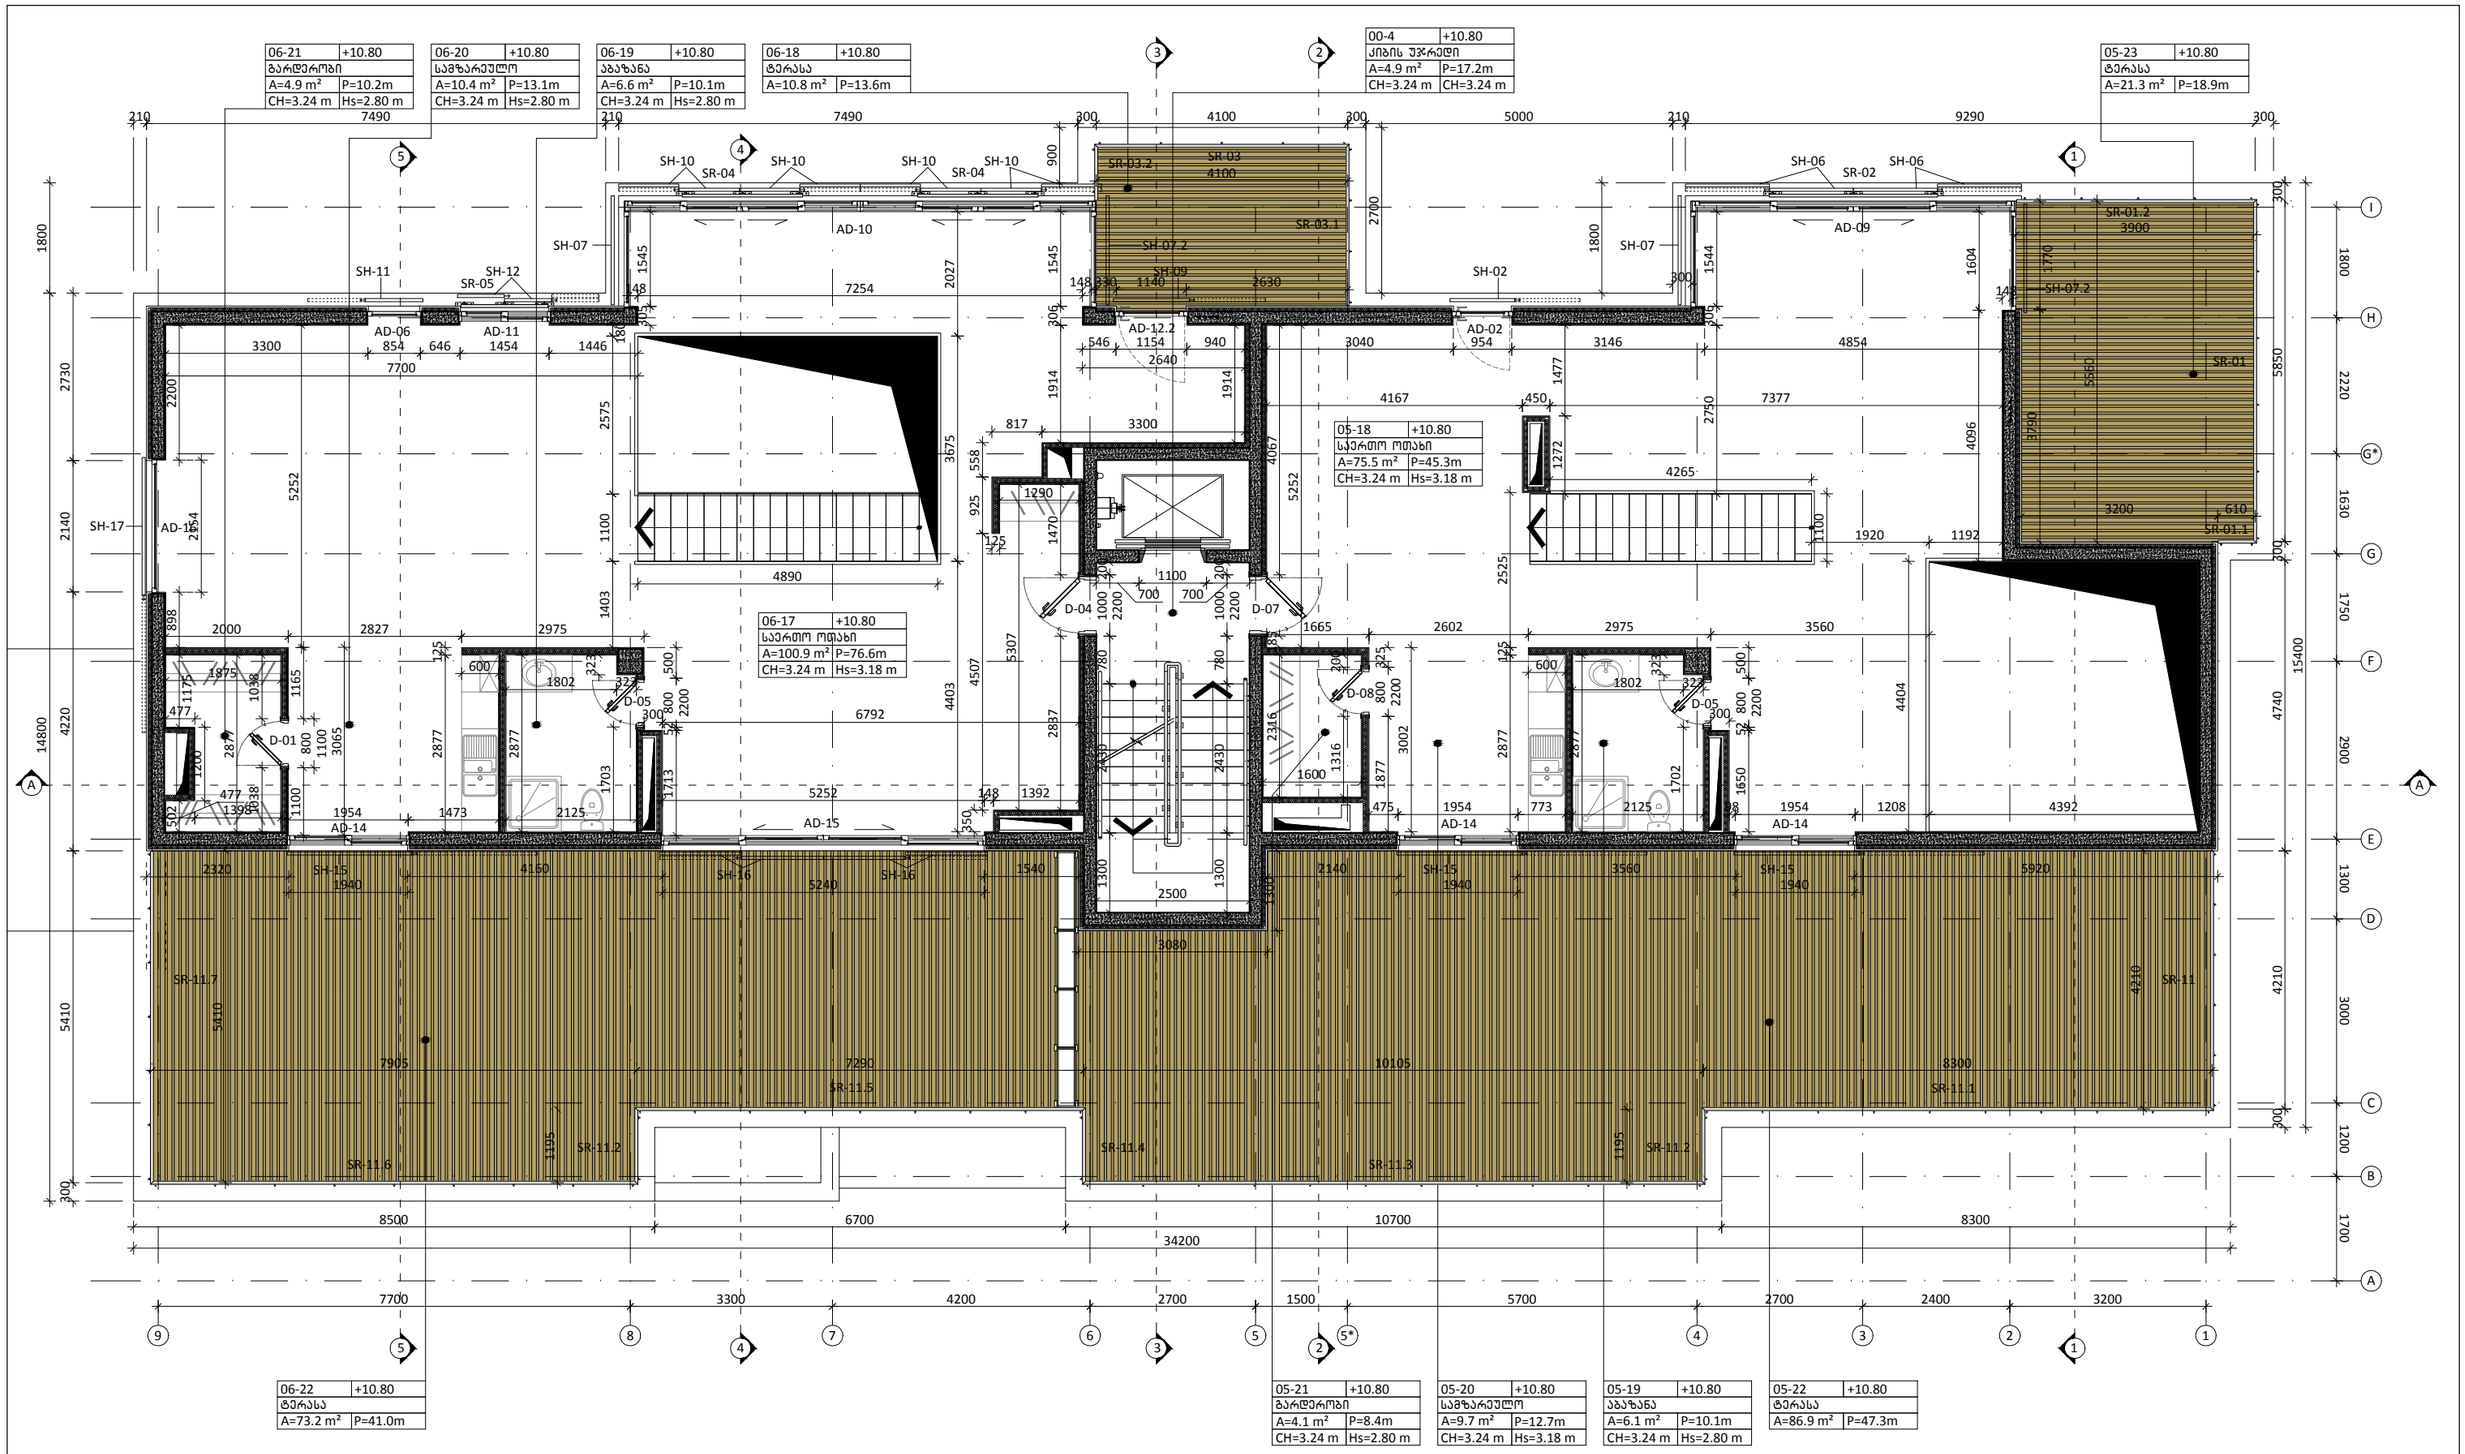

შენიშვნები

1	2
3	
4	5
6	7

1. სართავსის ნომერი
2. ნიშნული
3. სართავსის დასახელება
4. ფართობი
5. კერიმეტრი
6. სიმაღლე ჭერამდე
7. სიმაღლე შეკიდულ ჭერამდე

პირობითი აღნიშვნა	განმარტება
FC	ფასადის მოპირკეთების ტიპი
±0.00	იატაკის ნიშნული
	ბეტონის მონოლითური კედელი
	ბლოკის კედელი
	აბურის კედელი
	თაბაშირ-მუყაოს ტიხარი

პირობითი აღნიშვნა	განმარტება
AD	ალუმინის ბარე კარი/ვიტრაჟი
AW	ალუმინის ფანჯარა
SH	შიდა კარი
GR	ქალუჯი
D	მინის მოაჯირი
SR	ლითონის მოაჯირი

პრ. მთ. არქ.	მ. ბალიაშვილი	
არქ.	თ. ასაბაშვილი	
არქ.	ა. ბაბაკიშვილი	
არქ.	ა. ნასცლიშვილი	
არქ.	თ. ვალიშვილი	

დაკვეთა	–
სტადია	მუშა პროექტი
თარიღი	მარტი 2015
ფორმატი	A3
მასშტაბი	1:100

პროექტის სახელწოდება და მისამართი

საცხოვრებელი კომპლექსი
ქ. თბილისი, კრწანისის ქუჩა.
(Loft-C5)

ნახაზის დასახელება

გეგმა +10.80 ნიშნულზე

ნახაზის კოდი

001-A-06- P-04.PDF

კლიენტი

შპს კრწანისი დეველოპმენტი

კონცეფციის ავტორი

HENNINGLARSENARCHITECTS
"Henning Larsen Architects"
Vesterbrogade 76
Dk-1620 Copenhagen V
Denmark
www.henninglarsen.com

საპროექტო ორგანიზაცია

Ab Architectural Bureau
"არქიტექტურული ბიურო"
დ. უზნაძის ქ.95, 0102,
თბილისი, საქართველო
www.arch-bureau.com



00-5	+14.40
ქიბის უჯრედი	
A=4.9 m²	P=17.2m
CH=2.50 m	Hs=2.50 m

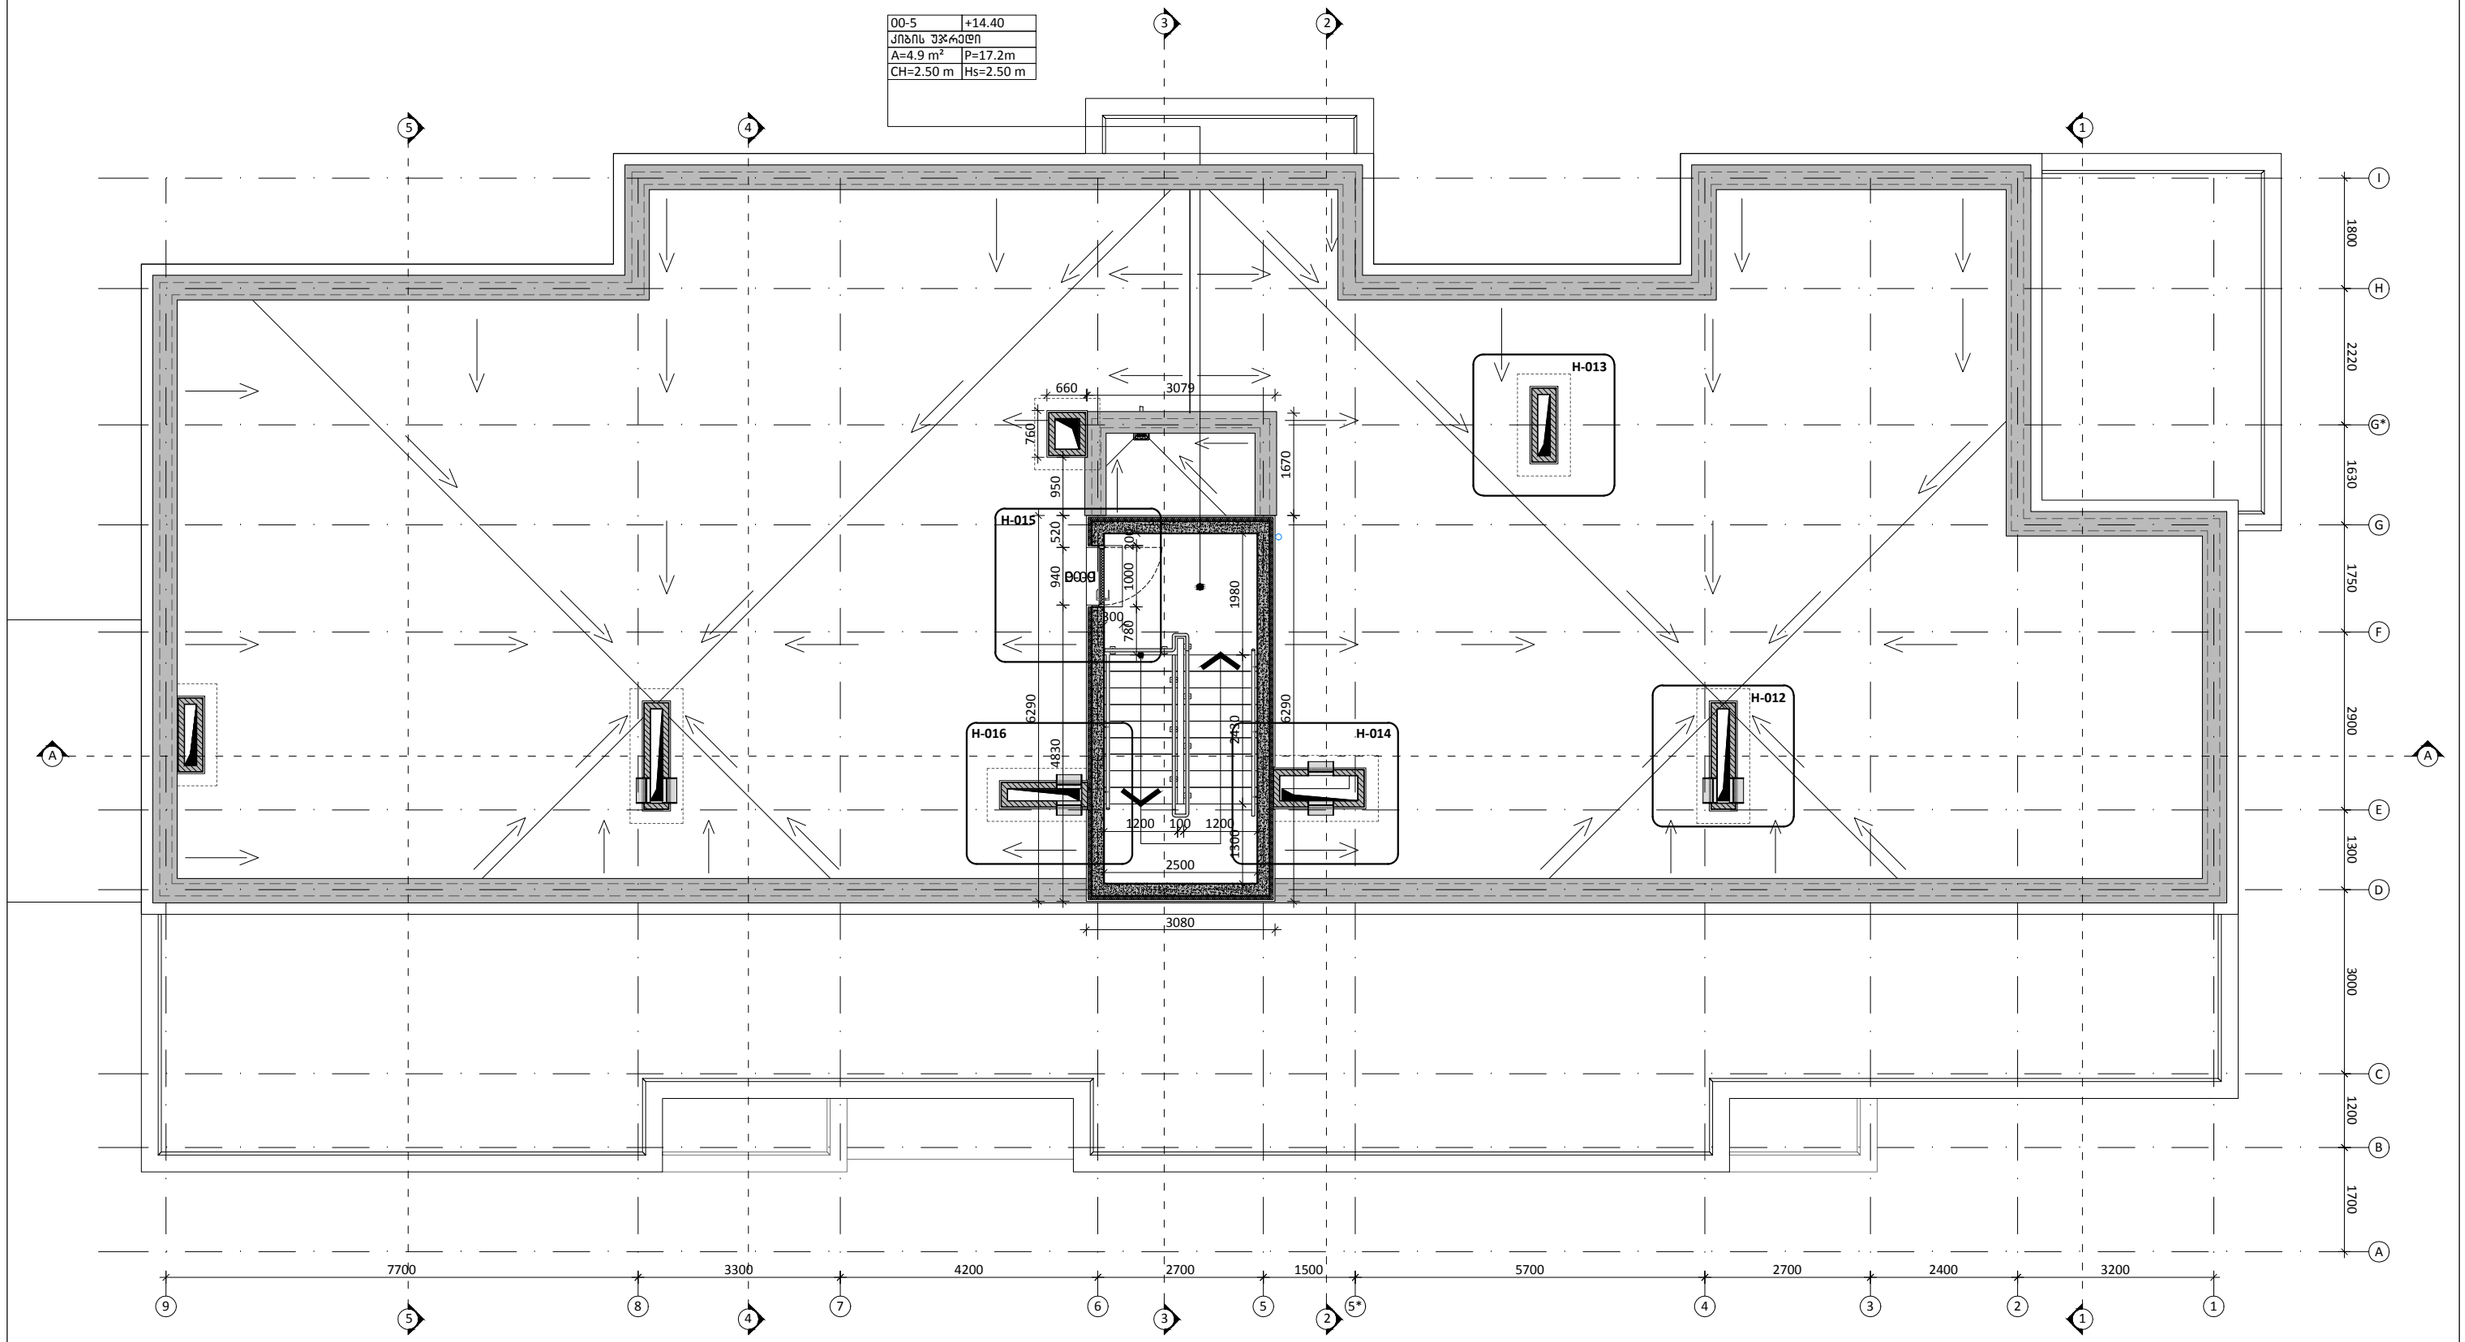

შენიშვნები

1	2
3	
4	5
6	7

1. სართავის ნომერი
2. ნიშნული
3. სართავის დასახელება
4. ფართობი
5. კერიმეტრი
6. სიმაღლე ჭერამდე
7. სიმაღლე შეკიდულ ჭერამდე

პირობითი აღნიშვნა	განმარტება
FC	ფასადის მოპირკეთების ტიპი
±0.00	იატაკის ნიშნული
	ბეტონის მონოლითური კედელი
	აგური კედელი
	აგურის კედელი
	თაბაშირ-მუყაოს ტიხარი

პირობითი აღნიშვნა	განმარტება
AD	ალუმინის გარე კარი/ვიტრაჟი
AW	ალუმინის ფანჯარა
SH	შიდა კარი
GR	ჭალუზი
D	მინის მოპირკეთება
SR	ლითონის მოპირკეთება

პრ. მთ. არქ.	მ. ბალიაშვილი	
არქ.	თ. ასაბაშვილი	
არქ.	ა. ბაბაკიშვილი	
არქ.	ა. ნასცლიშვილი	
არქ.	თ. ვალიშვილი	

დაკვეთა	–
სტადია	მუშა პროექტი
თარიღი	მარტი 2015
ფორმატი	A3
მასშტაბი	1:100

პროექტის სახელწოდება და მისამართი

სასტუმრო/ბინა კომპლექსი
ქ. თბილისი, კრწანისის ქუჩა.
(Loft-C5)

ნახაზის დასახელება

გეგმა +14.40 ნიშნულზე

ნახაზის კოდი

001-A-06- P-05.PDF

კლიენტი

შპს კრწანისი დეველოპმენტი

კონცეფციის ავტორი

HENNINGLARSENARCHITECTS
"Henning Larsen Architects"
Vesterbrogade 76
Dk-1620 Copenhagen V
Denmark
www.henninglarsen.com

საპროექტო ორგანიზაცია

Ab Architectural Bureau
"არქიტექტურული ბიურო"
დ. უზნაძის ქ.95, 0102.
თბილისი, საქართველო
www.arch-bureau.com

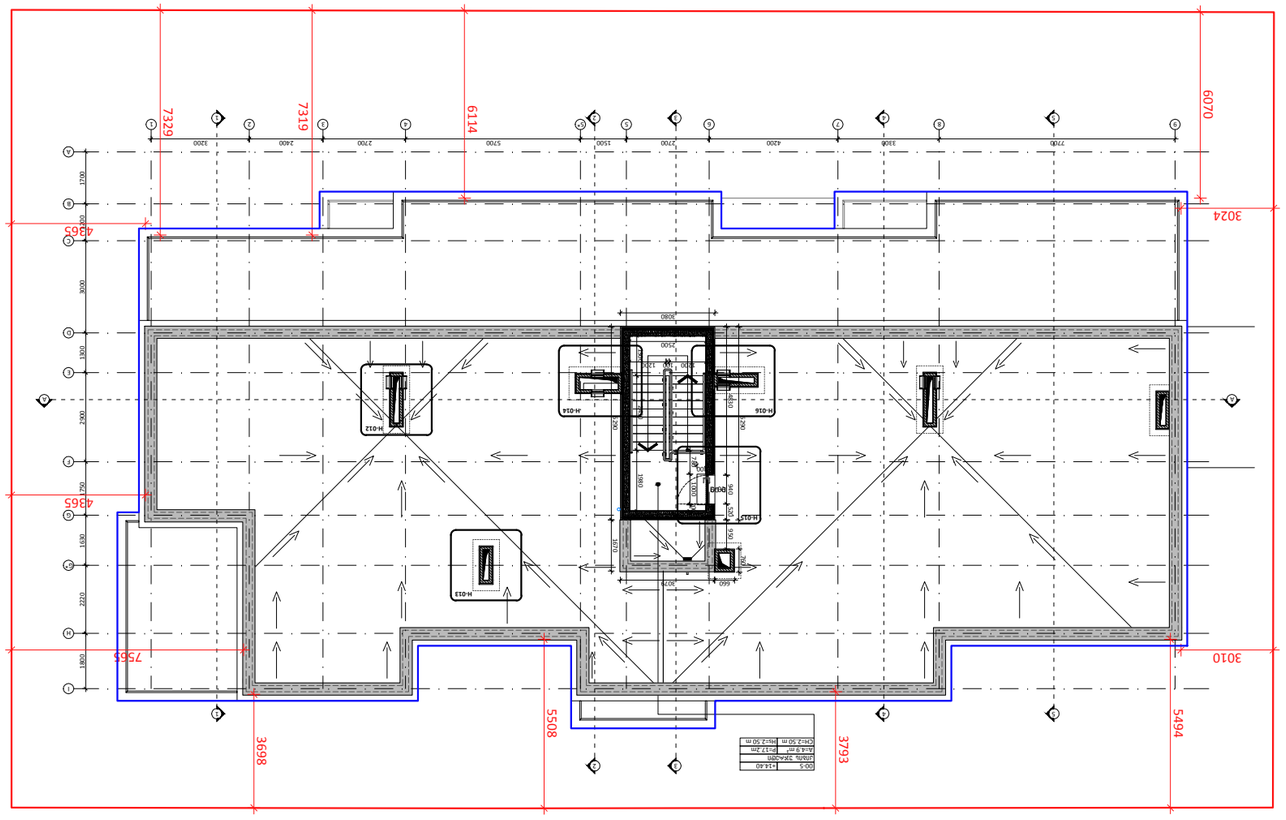

1	2				
3					
4	5				
6	7	±0.00			














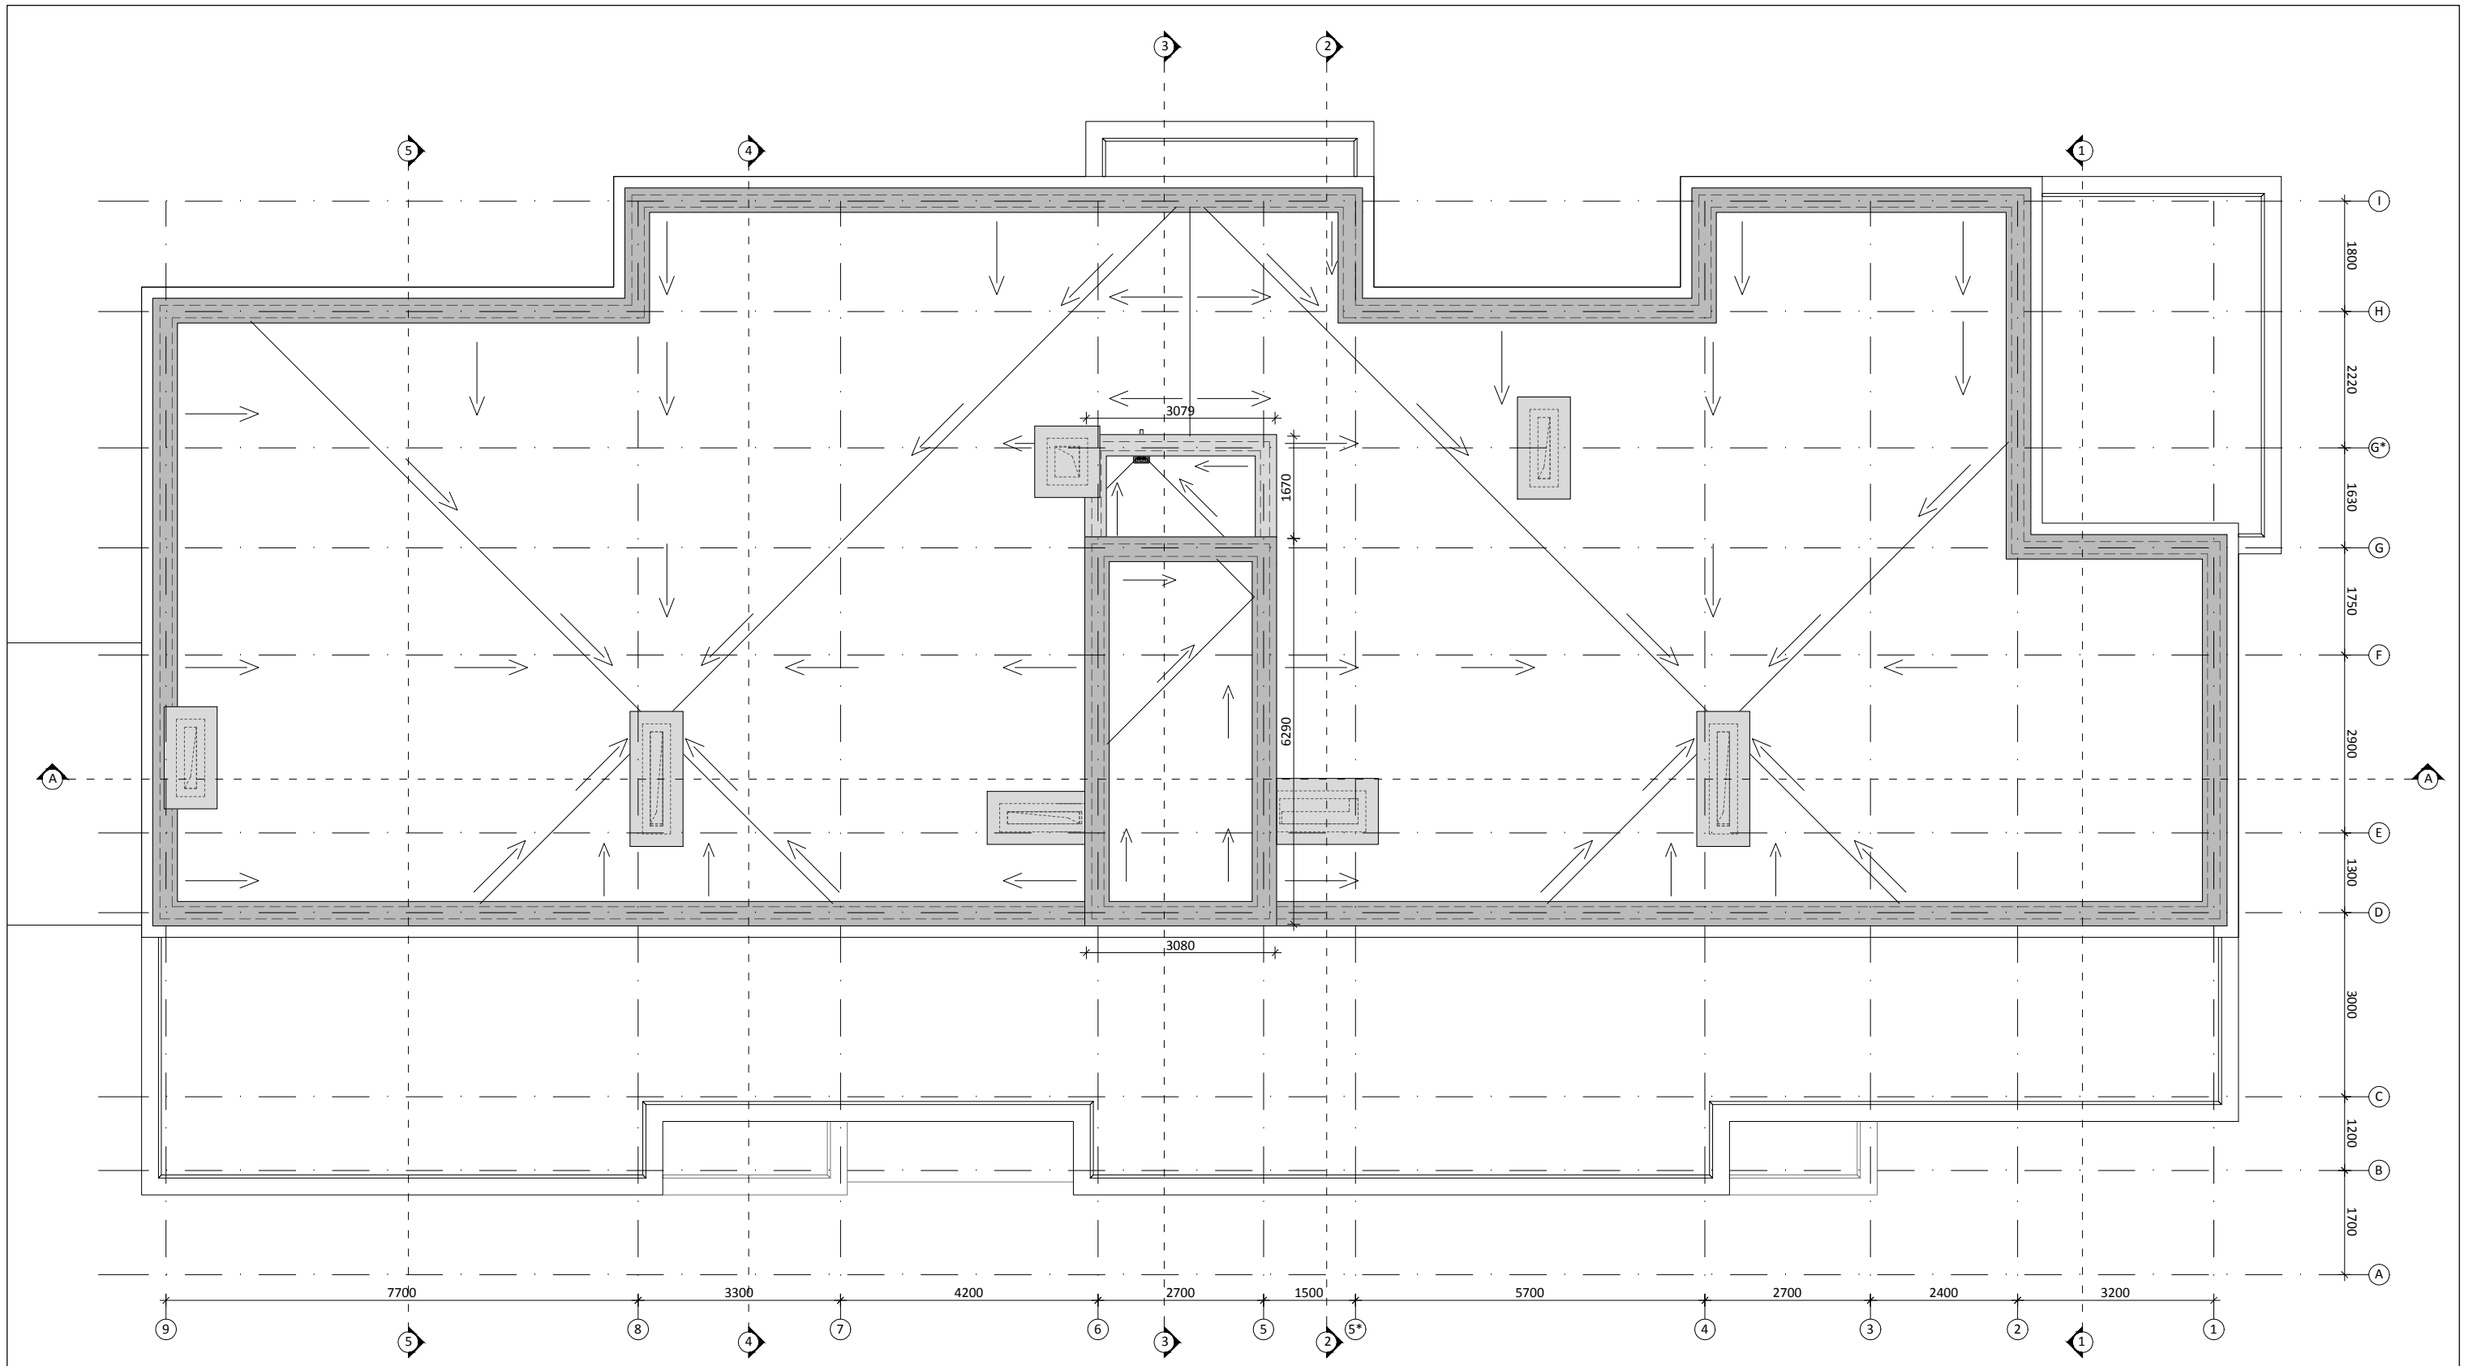

შენიშვნები

1	2
3	
4	5
6	7

1. სართავსის ნომერი
2. ნიშნული
3. სართავსის დასახელება
4. ფართობი
5. პერიმეტრი
6. სიმაღლე ჭერამდე
7. სიმაღლე შეკიდულ ჭერამდე

პირობითი აღნიშვნა	განმარტება
FC	ფასადის მოპირკეთების ტიპი
±0.00	იატაკის ნიშნული
	ბეტონის მონოლითური კედელი
	ბლოკის კედელი
	აბურის კედელი
	თაბაშირ-მუყაოს ტიხარი

პირობითი აღნიშვნა	განმარტება
AD	ალუმინის გარე კარი/ვიტრაჟი
AW	ალუმინის ფანჯარა
SH	შიდა კარი
GR	ქალუზი
D	მინის მოაჯირი
SR	ლითონის მოაჯირი

პრ. მთ. არქ.	მ. ბალიაშვილი	
არქ.	თ. ასაბაშვილი	
არქ.	ა. ბაბაკიშვილი	
არქ.	ა. ნასვლიშვილი	
არქ.	თ. ვალიშვილი	

დაკვეთა	–
სტადია	მუშა პროექტი
თარიღი	მარტი 2015
ფორმატი	A3
მასშტაბი	1:100

პროექტის სახელწოდება და მისამართი

საცხოვრებელი კომპლექსი
ქ. თბილისი, კრწანისის ქუჩა.
(Loft-C5)

ნახაზის დასახელება

სახურავის გეგმა

ნახაზის კოდი

001-A-06- P-RF.PDF

კლიენტი

შპს კრწანისი დეველოპმენტი

კონცეფციის ავტორი

HENNING**LARSEN**ARCHITECTS

"Henning Larsen Architects"
Vesterbrogade 76
Dk-1620 Copenhagen V
Denmark
www.henninglarsen.com

საპროექტო ორგანიზაცია

Ab Architectural Bureau

"არქიტექტურული ბიურო"
დ. უზნაძის ქ.95, 0102.
თბილისი, საქართველო
www.arch-bureau.com

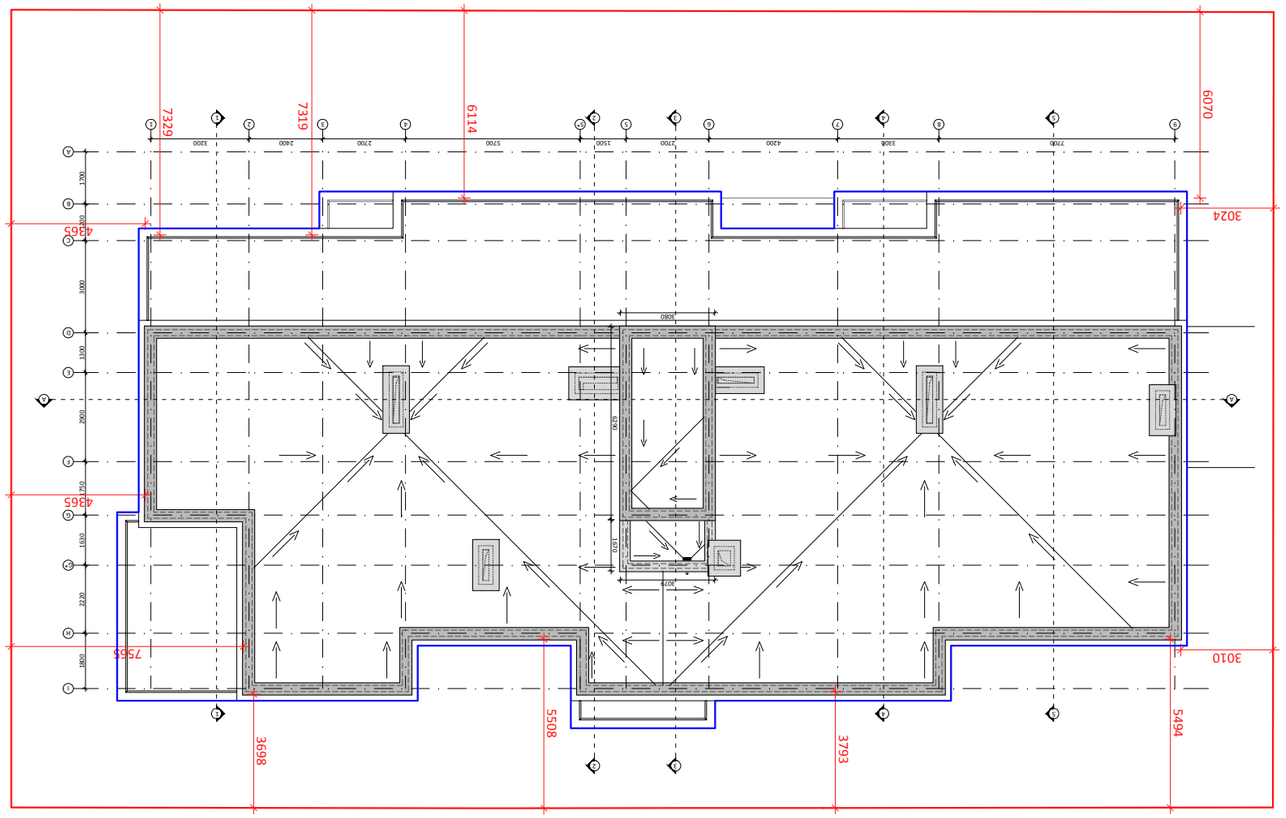







