-1-2	-3.06
ტექნიკური სათავსი	
A=5m²	P=9m
CH=2.70 m	Hs=2.70 m

-1-1	-3.06
ავტოფარეხი	
A=450.5m²	P=141m
CH=2.70 m	Hs=2.70 m

-1-3	-3.06
ტექნიკური სათავსი	
A=3.4 m²	P=8.4m
CH=2.70 m	Hs=2.70 m

-1-4	-3.06
ტექნიკური სათავსი	
A=3.8 m²	P=8.6m
CH=2.70 m	Hs=2.70 m

-1-5	-3.06
ტექნიკური სათავსი	
A=3.8 m²	P=8.6m
CH=2.70 m	Hs=2.70 m

-1-6	-3.06
ტექნიკური სათავსი	
A=3.8 m²	P=8.6m
CH=2.70 m	Hs=2.70 m

-1-7	-3.06
ქიბის უჯრედი	
A=15.2 m²	P=16m
CH=2.70 m	Hs=2.70 m

-1-8	-3.06
ტექნიკური სათავსი	
A=3.6 m²	P=8.5m
CH=2.70 m	Hs=2.70 m

-1-9	-3.06
ტექნიკური სათავსი	
A=3.6 m²	P=8.5m
CH=2.70 m	Hs=2.70 m

-1-10	-3.06
ტექნიკური სათავსი	
A=3.6 m²	P=8.5m
CH=2.70 m	Hs=2.70 m

პანდუსის ღახრა 6%

პანდუსის საწყისი ნიშნული 503.00

პანდუსის ბოლო ნიშნული 501.85

D-010

H-001

სამანქანო გვირაბი გადასასვლელი C5-ში

შენიშვნები

1	2
3	
4	5
6	7

1. სათავსის ნომერი
2. ნიშნული
3. სათავსის დასახელება
4. ფართობი
5. კერიმეტრი
6. სიმაღლე ჭერამდე
7. სიმაღლე შეკიდულ ჭერამდე

პირობითი აღნიშვნა	განმარტება
FC	ფასადის მოპირკეთების ტიპი
±0.00	იატაკის ნიშნული
	ბეტონის მონოლითური კედელი
	აგურის კედელი
	აგურის კედელი
	თაბაშირ-მუყაოს ტიხარი

პირობითი აღნიშვნა	განმარტება
AD	ალუმინის გარე კარი/ვიტრაჟი
AW	ალუმინის ფანჯარა
SH	შიდა კარი
GR	ჭალუზი
D	მინის მოაჯირი
SR	ლითონის მოაჯირი

პრ. მთ. არქ.	მ. ბალიაშვილი	
არქ.	თ. ასაბაშვილი	
არქ.	ა. ბაბაიშვილი	
არქ.	ა. ნასვლიშვილი	
არქ.	თ. ვალიშვილი	

დაკვეთა	–
სტადია	მუშა პროექტი
თარიღი	მარტი 2015
ფორმატი	A3
მასშტაბი	1:100

პროექტის სახელწოდება და მისამართი

სასტუმრო/ბუტიკ კომპლექსი
ქ. თბილისი, კრწანისის ქუჩა.
(Loft-C4)

ნახაზის დასახელება

გეგმა -3.06 ნიშნულზე

ნახაზის კოდი

001-A-06- P-00.PDF

კლიენტი

შპს კრწანისი დეველოპმენტი

კონცეფციის ავტორი

HENNINGLARSENARCHITECTS
"Henning Larsen Architects"
Vesterbrogade 76
Dk-1620 Copenhagen V
Denmark
www.henninglarsen.com

საპროექტო ორგანიზაცია

Ab Architectural Bureau
"არქიტექტურული ბიურო"
დ. უზნაძის ქ.95, 0102.
თბილისი, საქართველო
www.arch-bureau.com

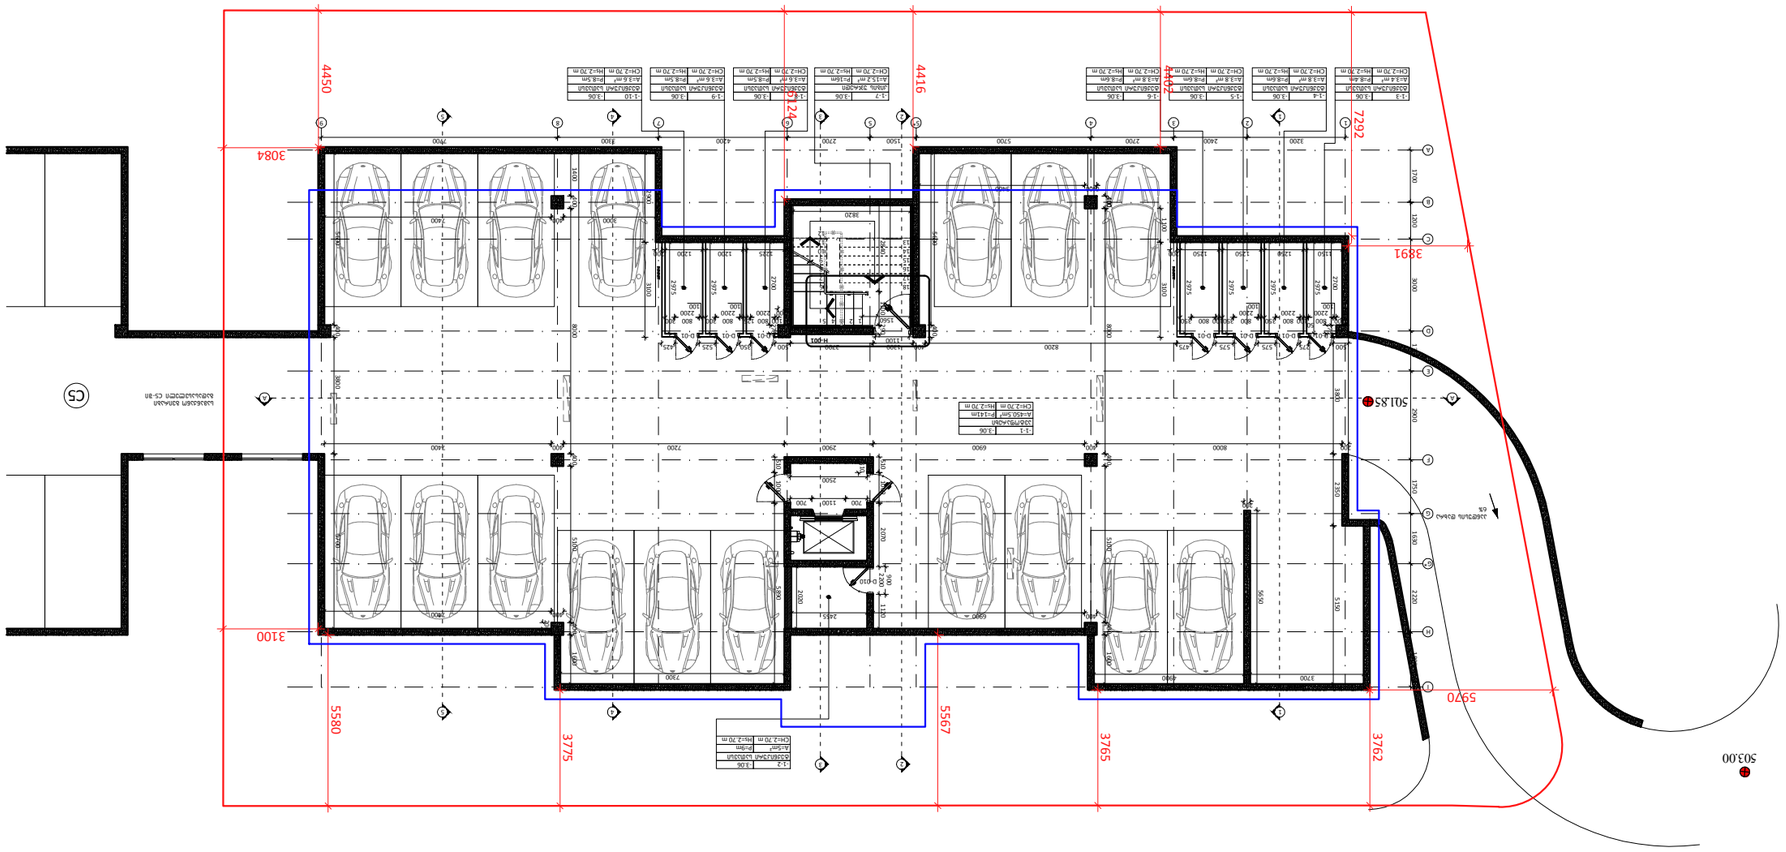



01-14	±0.00(504.75)
ტერასა	
A=21.3 m²	P=18.9m

01-3	±0.00(504.75)
საწოლი ოთახი	
A=5.7 m²	P=10.3m
CH=3.24 m	Hs=2.80 m

01-4	±0.00(504.75)
აბაზანა	
A=9.4 m²	P=15.5m
CH=3.24 m	Hs=2.80 m

01-6	±0.00(504.75)
დერეფანი	
A=5.6 m²	P=10.3m
CH=3.24 m	Hs=3.18 m

01-7	±0.00(504.75)
სამრეცხაო	
A=2.2 m²	P=6.0m
CH=3.24 m	Hs=2.80 m

00-1	±0.00(504.75)
დერეფანი	
A=22.6 m²	P=22.6m
CH=3.24 m	CH=3.24 m

02-3	±0.00(504.75)
აბაზანა	
A=9.3 m²	P=13.7m
CH=3.24 m	Hs=2.80 m

02-4	±0.00(504.75)
აბაზანა	
A=9.4 m²	P=13.3m
CH=3.24 m	Hs=2.80 m

02-5	±0.00(504.75)
საწოლი ოთახი	
A=11.4 m²	P=14.0m
CH=3.24 m	Hs=2.80 m

01-2	±0.00(504.75)
მთ. საძინებელი	
A=20.9 m²	P=21.3m
CH=3.24 m	Hs=3.18 m

01-5	±0.00(504.75)
საძინებელი	
A=14.5 m²	P=16.4m
CH=3.24 m	Hs=3.18 m

01-1	±0.00(504.75)
საწოლი ოთახი	
A=58.7 m²	P=34.2m
CH=3.24 m	Hs=3.18 m

02-1	±0.00(504.75)
საწოლი ოთახი	
A=72.2 m²	P=48.3m
CH=3.24 m	Hs=3.18 m

02-2	±0.00(504.75)
საძინებელი	
A=27.8 m²	P=26.5m
CH=3.24 m	Hs=3.18 m

01-10	±0.00(504.75)
საძინებელი	
A=16.1 m²	P=17.0m
CH=3.24 m	Hs=3.18 m

02-8	±0.00(504.75)
საძინებელი	
A=10.2 m²	P=14.0m
CH=3.24 m	Hs=3.18 m

02-11	±0.00(504.75)
საძინებელი	
A=12.0m²	P=14.6m
CH=3.24 m	Hs=3.18 m

02-14	±0.00(504.75)
საძინებელი	
A=11.7 m²	P=15.0m
CH=3.24 m	Hs=3.18 m

CH=3.24 m
Hs=2.80 m

H-002 H-003 H-004 H-005 H-006 H-007 H-008 H-009 H-010


01-13	±0.00(504.75)
ტერასა	
A=9.6 m²	P=13.1m

01-8	±0.00(504.75)
აბაზანა	
A=7.6 m²	P=12.3m
CH=3.24 m	Hs=2.80 m

01-9	±0.00(504.75)
დერეფანი	
A=7.9 m²	P=15.7m
CH=3.24 m	Hs=3.18 m

01-11	±0.00(504.75)
გარდერობი	
A=6.2 m²	P=11.5m
CH=3.24 m	Hs=2.80 m

01-12	±0.00(504.75)
გარდერობი	
A=5.9 m²	P=10.0m
CH=3.24 m	Hs=3.18 m

02-6	
აბაზანა	
A=3.5m²	P=7.9m
CH=3.24 m	Hs=2.80 m

02-7	±0.00(504.75)
გარდერობი	
A=4.3 m²	P=8.8m
CH=3.24 m	Hs=2.80 m

02-9	±0.00(504.75)
დერეფანი	
A=12.1 m²	P=25.5m
CH=3.24 m	Hs=3.18 m

02-10	±0.00(504.75)
ტერასა	
A=12.2 m²	P=14.3m

02-12	±0.00(504.75)
გარდერობი	
A=3.0 m²	P=7.0m
CH=3.24 m	Hs=2.80 m

02-13	±0.00(504.75)
გარდერობი	
A=3.0 m²	P=7.0m
CH=3.24 m	Hs=2.80 m

02-15	±0.00(504.75)
სამრეცხაო	
A=3.0 m²	P=7.3m
CH=3.24 m	Hs=2.80 m

შენიშვნები

1	2
3	
4	5
6	7

1. სათავსის ნომერი
2. ნიშნული
3. სათავსის დასახელება
4. ფართობი
5. კერიმეტრი
6. სიმაღლე ჭერამდე
7. სიმაღლე შეკიდულ ჭერამდე

პირობითი აღნიშვნა	განმარტება
FC	ფასადის მოპირკეთების ტიპი
±0.00	იატაკის ნიშნული
	ბეტონის მონოლითური კედელი
	ბლოკის კედელი
	აგურის კედელი
	თაბაშირ-მუყაოს ტიხარი

პირობითი აღნიშვნა	განმარტება
AD	ალუმინის ბარე კარი/ვიტრაჟი
AW	ალუმინის ფანჯარა
SH	შიდა კარი
GR	ჭალუზი
D	მინის მოპირკეთება
SR	ლითონის მოპირკეთება

პრ. მთ. არქ.	მ. ბალიაშვილი	
არქ.	თ. ასაბაშვილი	
არქ.	ა. ბაბაკიშვილი	
არქ.	ა. ნაცვლიშვილი	
არქ.	თ. ვალიშვილი	

დაკვეთა	–
სტადია	მუშა პროექტი
თარიღი	მარტი 2015
ფორმატი	A3
მასშტაბი	1:100

პროექტის სახელწოდება და მისამართი

სასტუმრო-კომპლექსი
ქ. თბილისი, კრწანისის ქუჩა.
(Loft-C4)

ნახაზის დასახელება

გეგმა ±0.00 ნიშნულზე

ნახაზის კოდი

001-A-06- P-01.PDF

კლიენტი

შპს კრწანისი დეველოპმენტი

კონსულტაციის ავტორი

HENNING**LARSEN**ARCHITECTS
"Henning Larsen Architects"
Vesterbrogade 76
Dk-1620 Copenhagen V
Denmark
www.henninglarsen.com

საავტორო ორგანიზაცია

Ab Architectural Bureau
"არქიტექტურული ბიურო"
დ. უზნაძის ქ.95, 0102.
თბილისი, საქართველო
www.arch-bureau.com

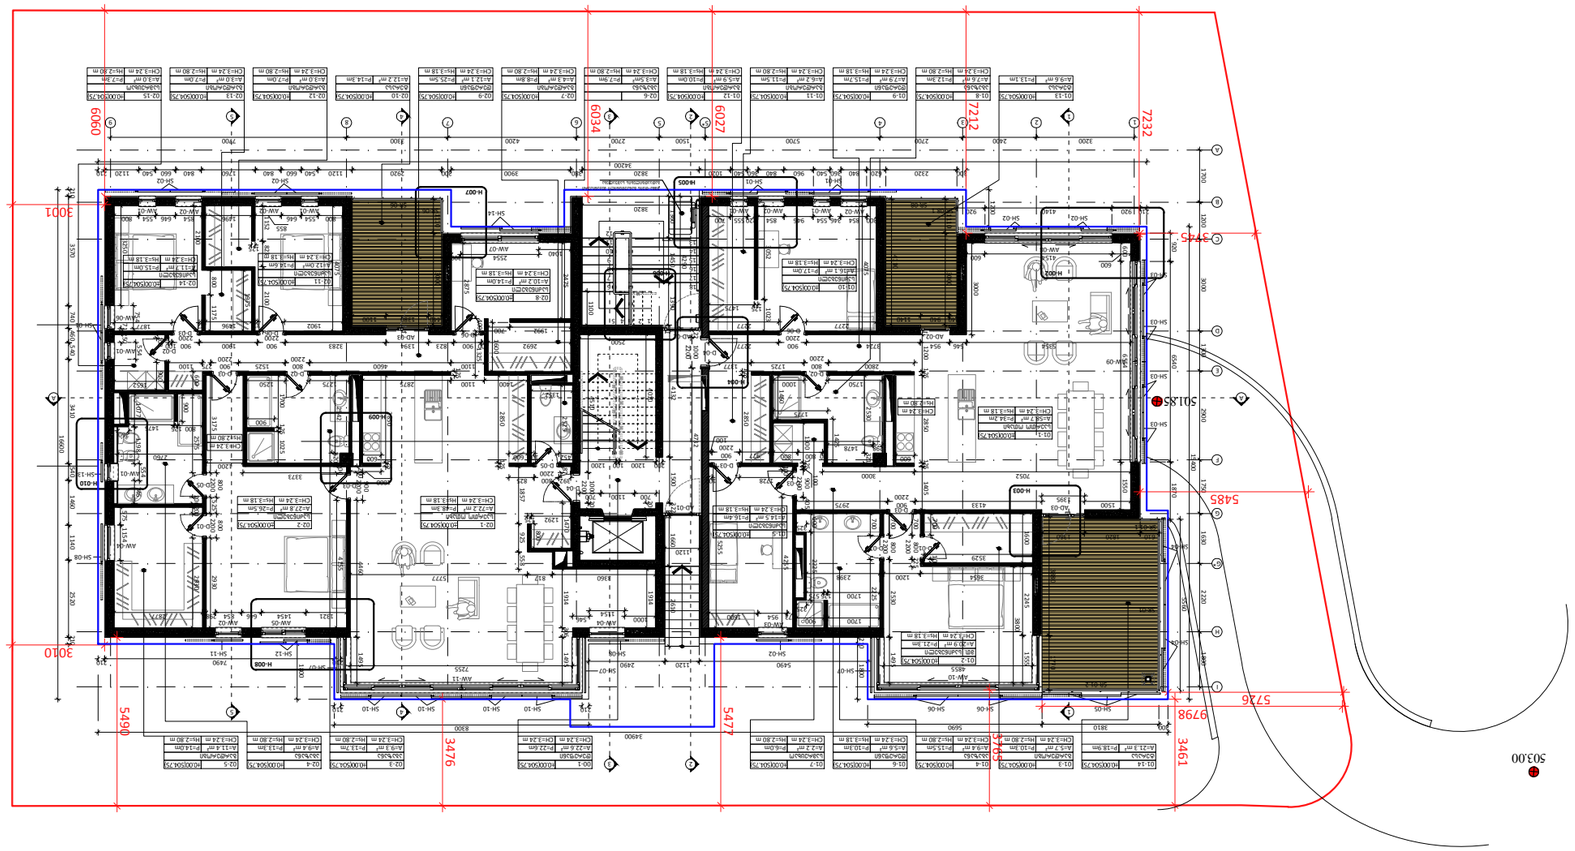














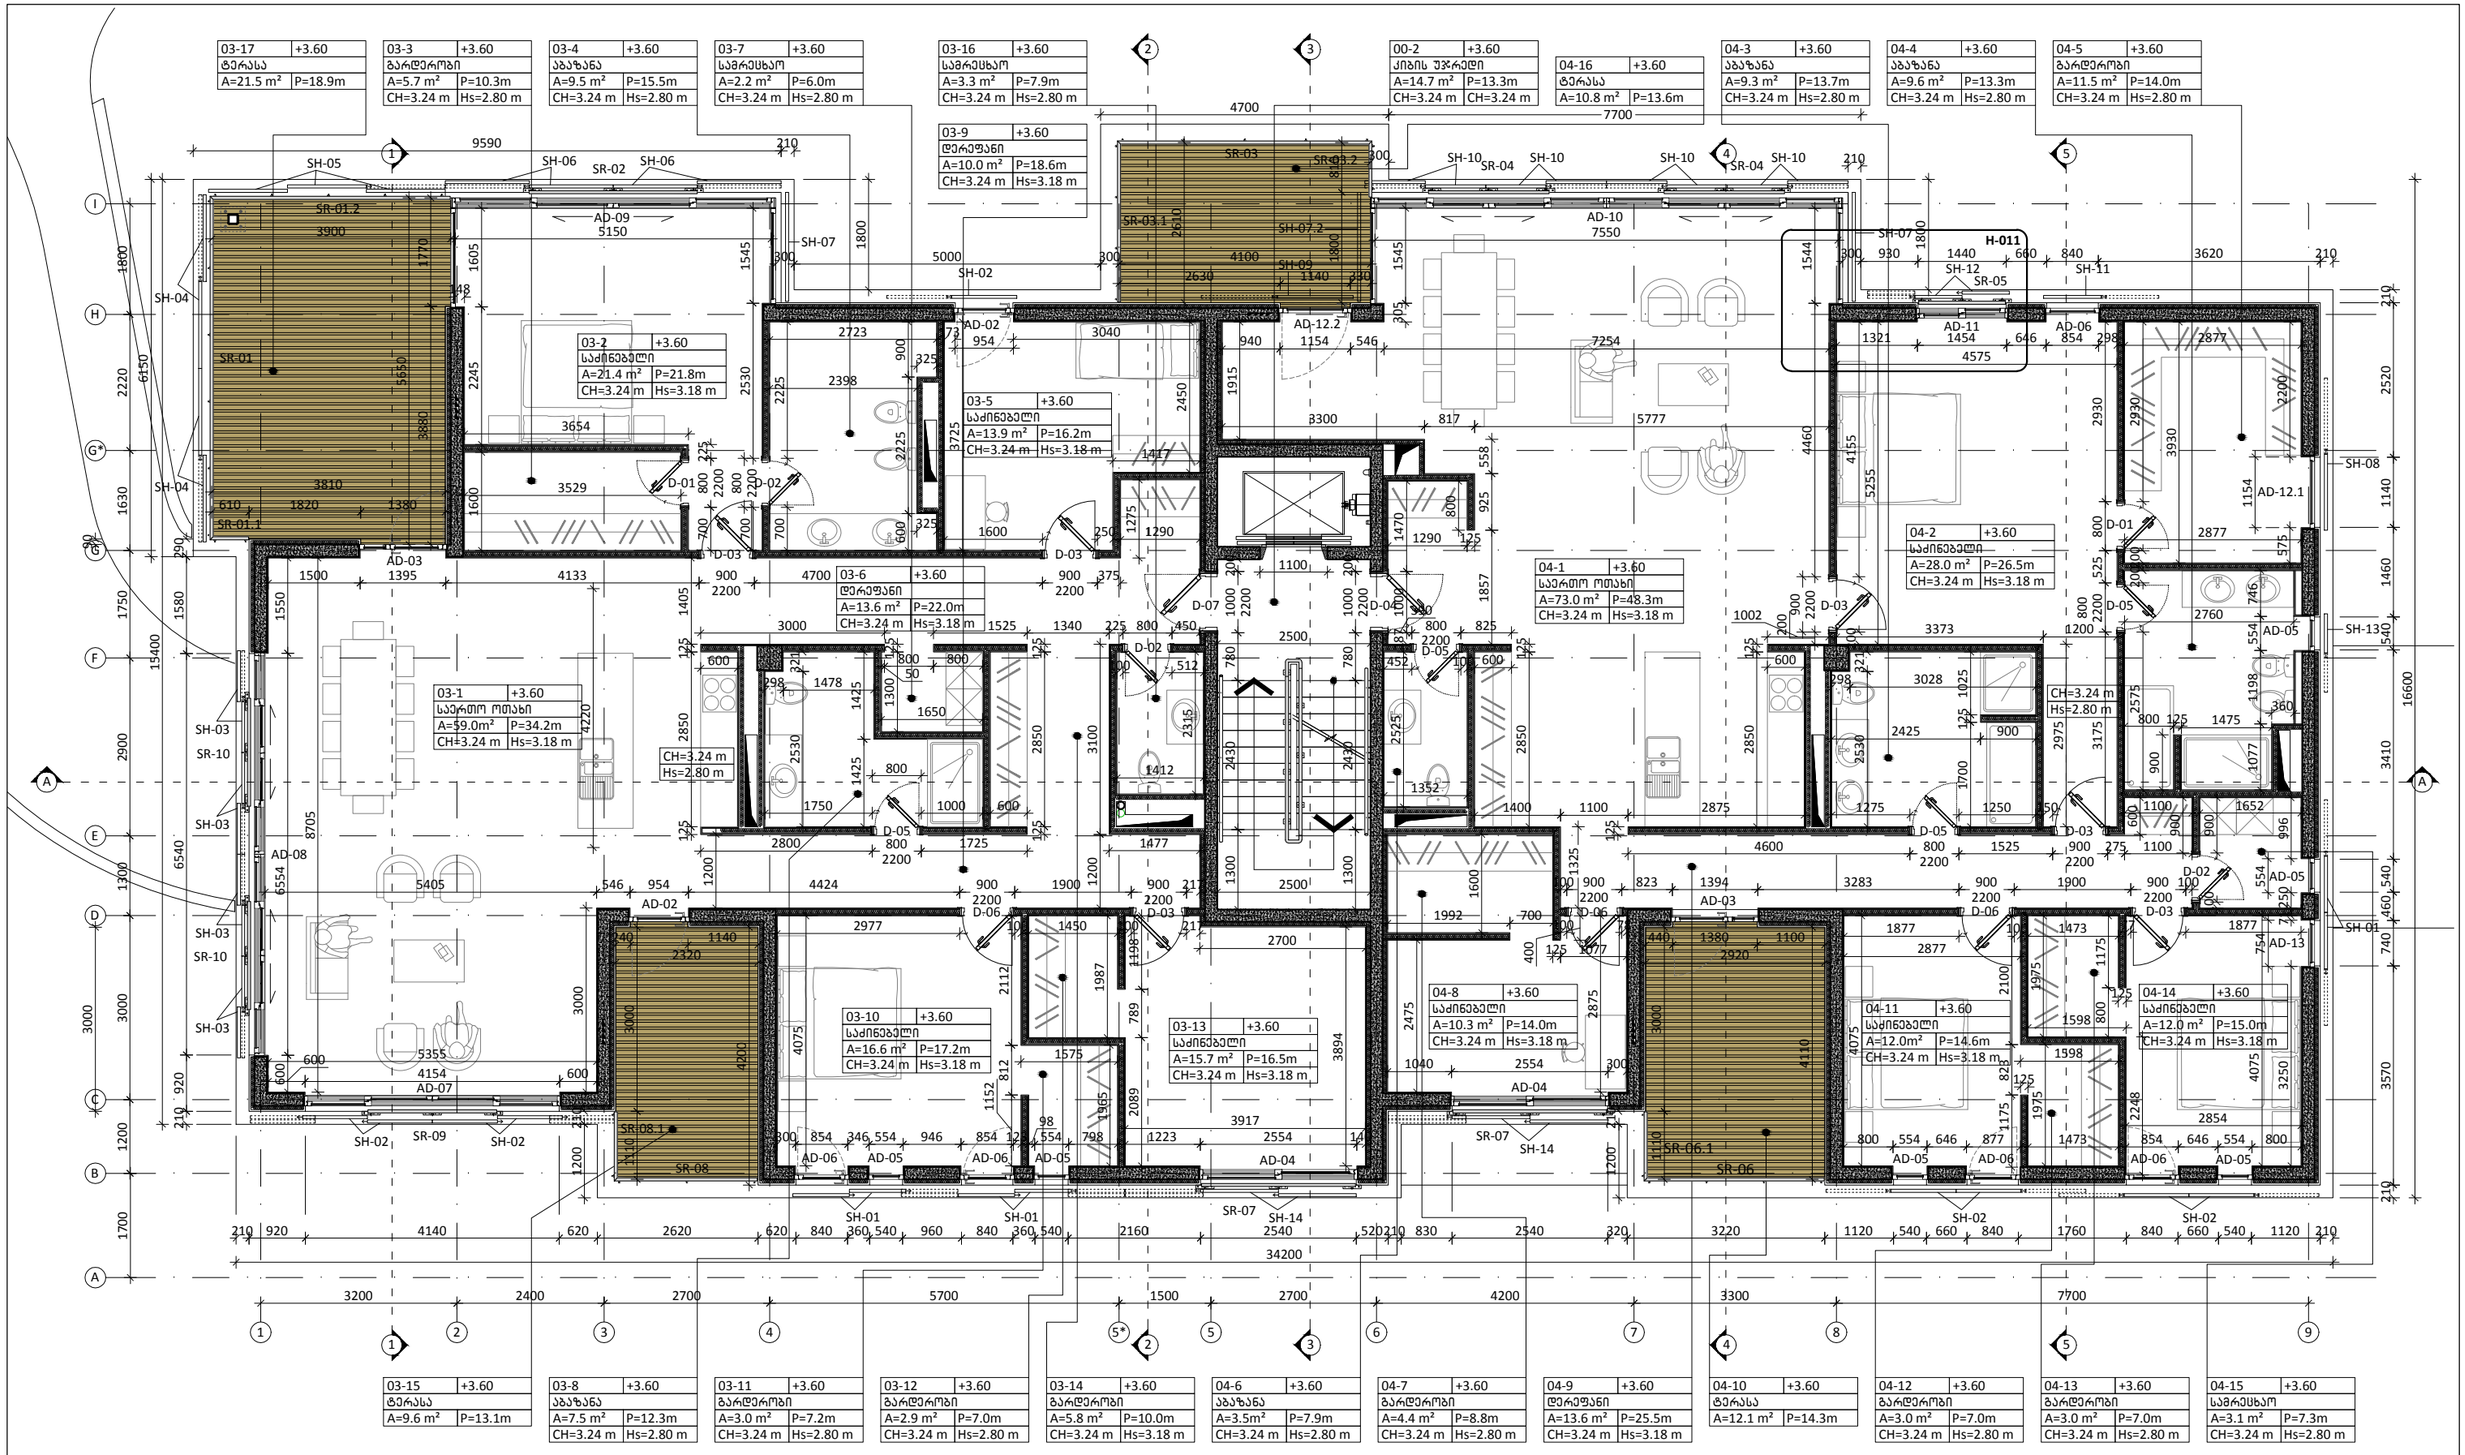

შენიშვნები

1	2
3	
4	5
6	7

1. სათავსის ნომერი
2. ნიშნული
3. სათავსის დასახელება
4. ფართობი
5. კერამიტგრანიტი
6. სიმაღლე ჭერამდე
7. სიმაღლე შეკიდულ ჭერამდე

პირობითი აღნიშვნა	განმარტება
FC	ფასადის მოპირკეთების ტიპი
±0.00	იატაკის ნიშნული
	ბეტონის მონოლითური კედელი
	ბლოკის კედელი
	აბურის კედელი
	თაბაშირ-მუყაოს ტიხარი

პირობითი აღნიშვნა	განმარტება
AD	ალუმინის ბარე კარი/ვიტრაჟი
AW	ალუმინის ფანჯარა
SH	შიდა კარი
GR	ქალუჯი
D	მინის მოაჯირი
SR	ლითონის მოაჯირი

პრ. მთ. არქ.	მ. ბალიაშვილი	
არქ.	თ. ასაბაშვილი	
არქ.	ა. ბაბაკიშვილი	
არქ.	ა. ნასვლიშვილი	
არქ.	თ. ვალიშვილი	

დაკვეთა	–
სტადია	მუშა პროექტი
თარიღი	მარტი 2015
ფორმატი	A3
მასშტაბი	1:100

პროექტის სახელწოდება და მისამართი

სასხოვრებელი კომპლექსი
ქ. თბილისი, კრწანისის ქუჩა.
(Loft-C4)

ნახაზის დასახელება

გეგმა +3.60 ნიშნულზე

ნახაზის კოდი

001-A-06- P-02.PDF

კლიენტი

შპს კრწანისი დეველოპმენტი

კონსულტაციის ავტორი

HENNINGLARSENARCHITECTS
"Henning Larsen Architects"
Vesterbrogade 76
Dk-1620 Copenhagen V
Denmark
www.henninglarsen.com

საპროექტო ორგანიზაცია

Ab Architectural Bureau
"არქიტექტურული ბიურო"
დ. უზნაძის ქ.95, 0102.
თბილისი, საქართველო
www.arch-bureau.com

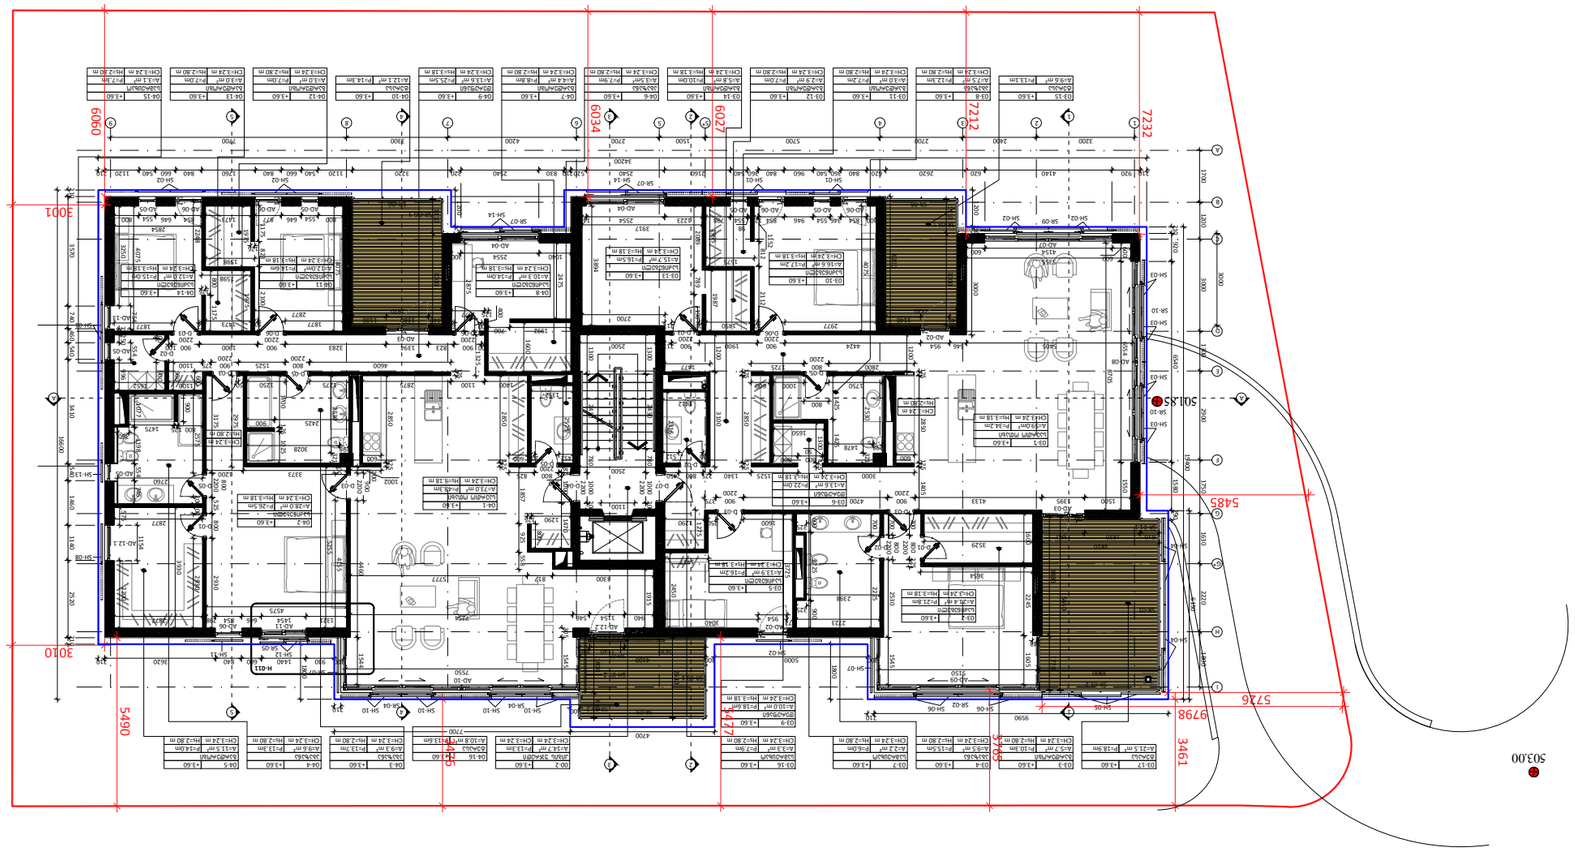





05-17	+7.20
ტერასა	
A=21.5 m²	P=18.9m

05-3	+7.20
გარდერობი	
A=5.9 m²	P=10.3m
CH=3.24m	Hs=2.80 m

05-4	+7.20
აბაზანა	
A=6.5 m²	P=12.6m
CH=3.24m	Hs=2.80 m

05-6	+7.20
სარდაფი	
A=2.2 m²	P=6.0m
CH=3.24m	Hs=2.80 m

05-16	+7.20
სარდაფი	
A=3.3 m²	P=7.9m
CH=3.24m	Hs=2.80 m

00-3	+7.20
ქიბის უჯრედი	
A=14.7 m²	P=13.3m
CH=3.24m	CH=3.24m

06-16	+7.20
ტერასა	
A=10.8 m²	P=13.6m

06-3	+7.20
აბაზანა	
A=9.3 m²	P=13.7m
CH=3.24m	Hs=2.80 m

06-4	+7.20
აბაზანა	
A=9.6 m²	P=13.3m
CH=3.24m	Hs=2.80 m

06-5	+7.20
გარდერობი	
A=11.5 m²	P=14.0m
CH=3.24m	Hs=2.80 m

05-9	+7.20
ტერეფანი	
A=10.0 m²	P=18.6m
CH=3.24m	CH=3.18m

05-2	+7.20
საძინებელი	
A=16 m²	P=19.6m
CH=3.24m	CH=3.18m

05-5	+7.20
საძინებელი	
A=13.9 m²	P=16.2m
CH=3.24m	CH=3.18m

05-7	+7.20
ტერეფანი	
A=17.7 m²	P=28.3m
CH=3.24m	CH=3.18m

05-1	+7.20
საერთო ოთახი	
A=63.3m²	P=35.2m
CH±3.24m	CH=3.18m

06-1	+7.20
საერთო ოთახი	
A=73.0 m²	P=48.3m
CH=3.24m	CH=3.18m

06-2	+7.20
საძინებელი	
A=28.0 m²	P=26.5m
CH=3.24m	CH=3.18m

05-10	+7.20
საძინებელი	
A=16.6 m²	P=17.2m
CH=3.24m	CH=3.18m

05-13	+7.20
საძინებელი	
A=15.7 m²	P=16.5m
CH=3.24m	CH=3.18m

06-8	+7.20
საძინებელი	
A=10.3 m²	P=14.0m
CH=3.24m	CH=3.18m

06-11	+7.20
საძინებელი	
A=12.0m²	P=14.6m
CH=3.24m	CH=3.18m

06-14	+7.20
საძინებელი	
A=12.0 m²	P=15.0m
CH=3.24m	CH=3.18m

CH=3.24m
Hs=2.80 m

05-15	+7.20
ტერასა	
A=9.6 m²	P=13.1m

05-8	+7.20
აბაზანა	
A=7.5 m²	P=12.3m
CH=3.24m	Hs=2.80 m

05-11	+7.20
გარდერობი	
A=3.0 m²	P=7.2m
CH=3.24m	Hs=2.80 m

05-12	+7.20
გარდერობი	
A=2.9 m²	P=7.0m
CH=3.24m	Hs=2.80 m

05-14	+7.20
გარდერობი	
A=5.8 m²	P=10.0m
CH=3.24m	CH=3.18m

06-6	+7.20
აბაზანა	
A=3.5m²	P=7.9m
CH=3.24m	Hs=2.80 m

06-7	+7.20
გარდერობი	
A=4.4 m²	P=8.8m
CH=3.24m	Hs=2.80 m

06-9	+7.20
ტერეფანი	
A=13.7 m²	P=25.5m
CH=3.24m	CH=3.18m

06-10	+7.20
ტერასა	
A=12.1 m²	P=14.3m

06-12	+7.20
გარდერობი	
A=3.0 m²	P=7.0m
CH=3.24m	Hs=2.80 m

06-13	+7.20
გარდერობი	
A=3.0 m²	P=7.0m
CH=3.0m	Hs=2.80 m

06-15	+7.20
სარდაფი	
A=3.1 m²	P=7.3m
CH=3.24m	Hs=2.80 m

შენიშვნები

1	2
3	
4	5
6	7

1. სართულის ნომერი
2. ნიშნული
3. სართულის დასახელება
4. ფართობი
5. კერიმეტრი
6. სიმაღლე ჭერამდე
7. სიმაღლე შეკიდულ ჭერამდე

პირობითი აღნიშვნა	განმარტება
FC	ფასადის მოპირკეთების ტიპი
±0.00	იატაკის ნიშნული
	ბეტონის მონოლითური კედელი
	ბლოკის კედელი
	აგურის კედელი
	თაბაშირ-მუყაოს ტიხარი

პირობითი აღნიშვნა	განმარტება
AD	ალუმინის ბარე კარი/ვიტრაჟი
AW	ალუმინის ფანჯარა
SH	შიდა კარი
GR	ჭალუზი
D	მინის მოპირკეთება
SR	ლითონის მოპირკეთება

პრ. მთ. არქ.	მ. ბალიაშვილი	
არქ.	თ. ასაბაშვილი	
არქ.	ა. ბაბაკიშვილი	
არქ.	ა. ნაცვლიშვილი	
არქ.	თ. ვალიშვილი	

დაკვეთა	–
სტადია	მუშა პროექტი
თარიღი	მარტი 2015
ფორმატი	A3
მასშტაბი	1:100

პროექტის სახელწოდება და მისამართი
ქ. თბილისი, კრწანისის ქუჩა.
(Loft-C4)

ნახაზის დასახელება
გეგმა +7.20 ნიშნულზე

ნახაზის კოდი
001-A-06- P-03.PDF

კლიენტი
შპს კრწანისი დეველოპმენტი

კონცეფციის ავტორი
HENNINGLARSENARCHITECTS
"Henning Larsen Architects"
Vesterbrogade 76
Dk-1620 Copenhagen V
Denmark
www.henninglarsen.com

საპროექტო ორგანიზაცია
Ab Architectural Bureau
"არქიტექტურული ბიურო"
დ. უზნაძის ქ.95, 0102.
თბილისი, საქართველო
www.arch-bureau.com

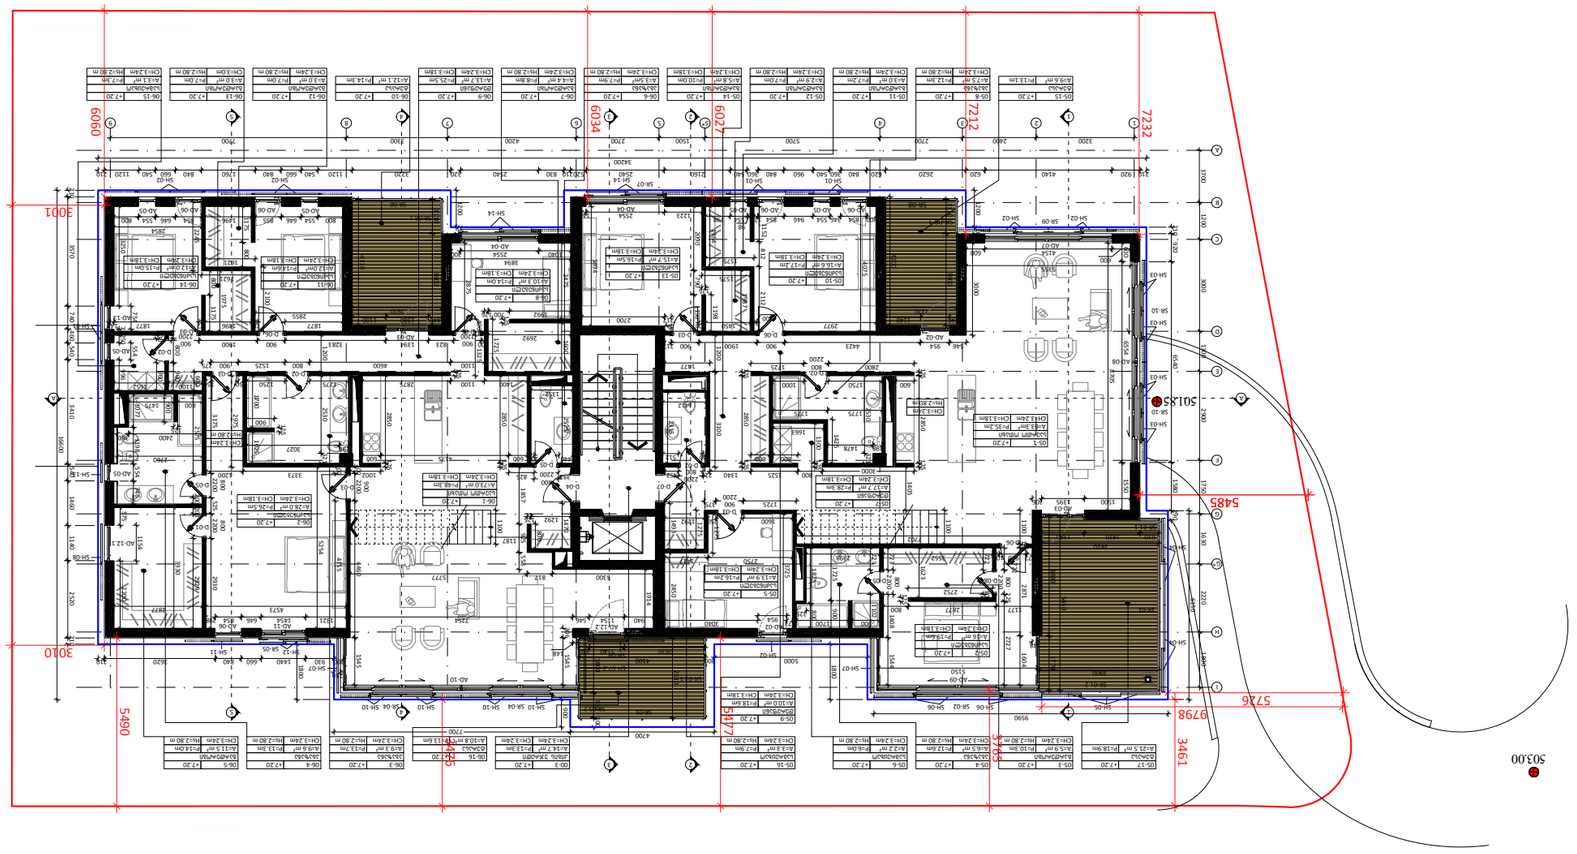
















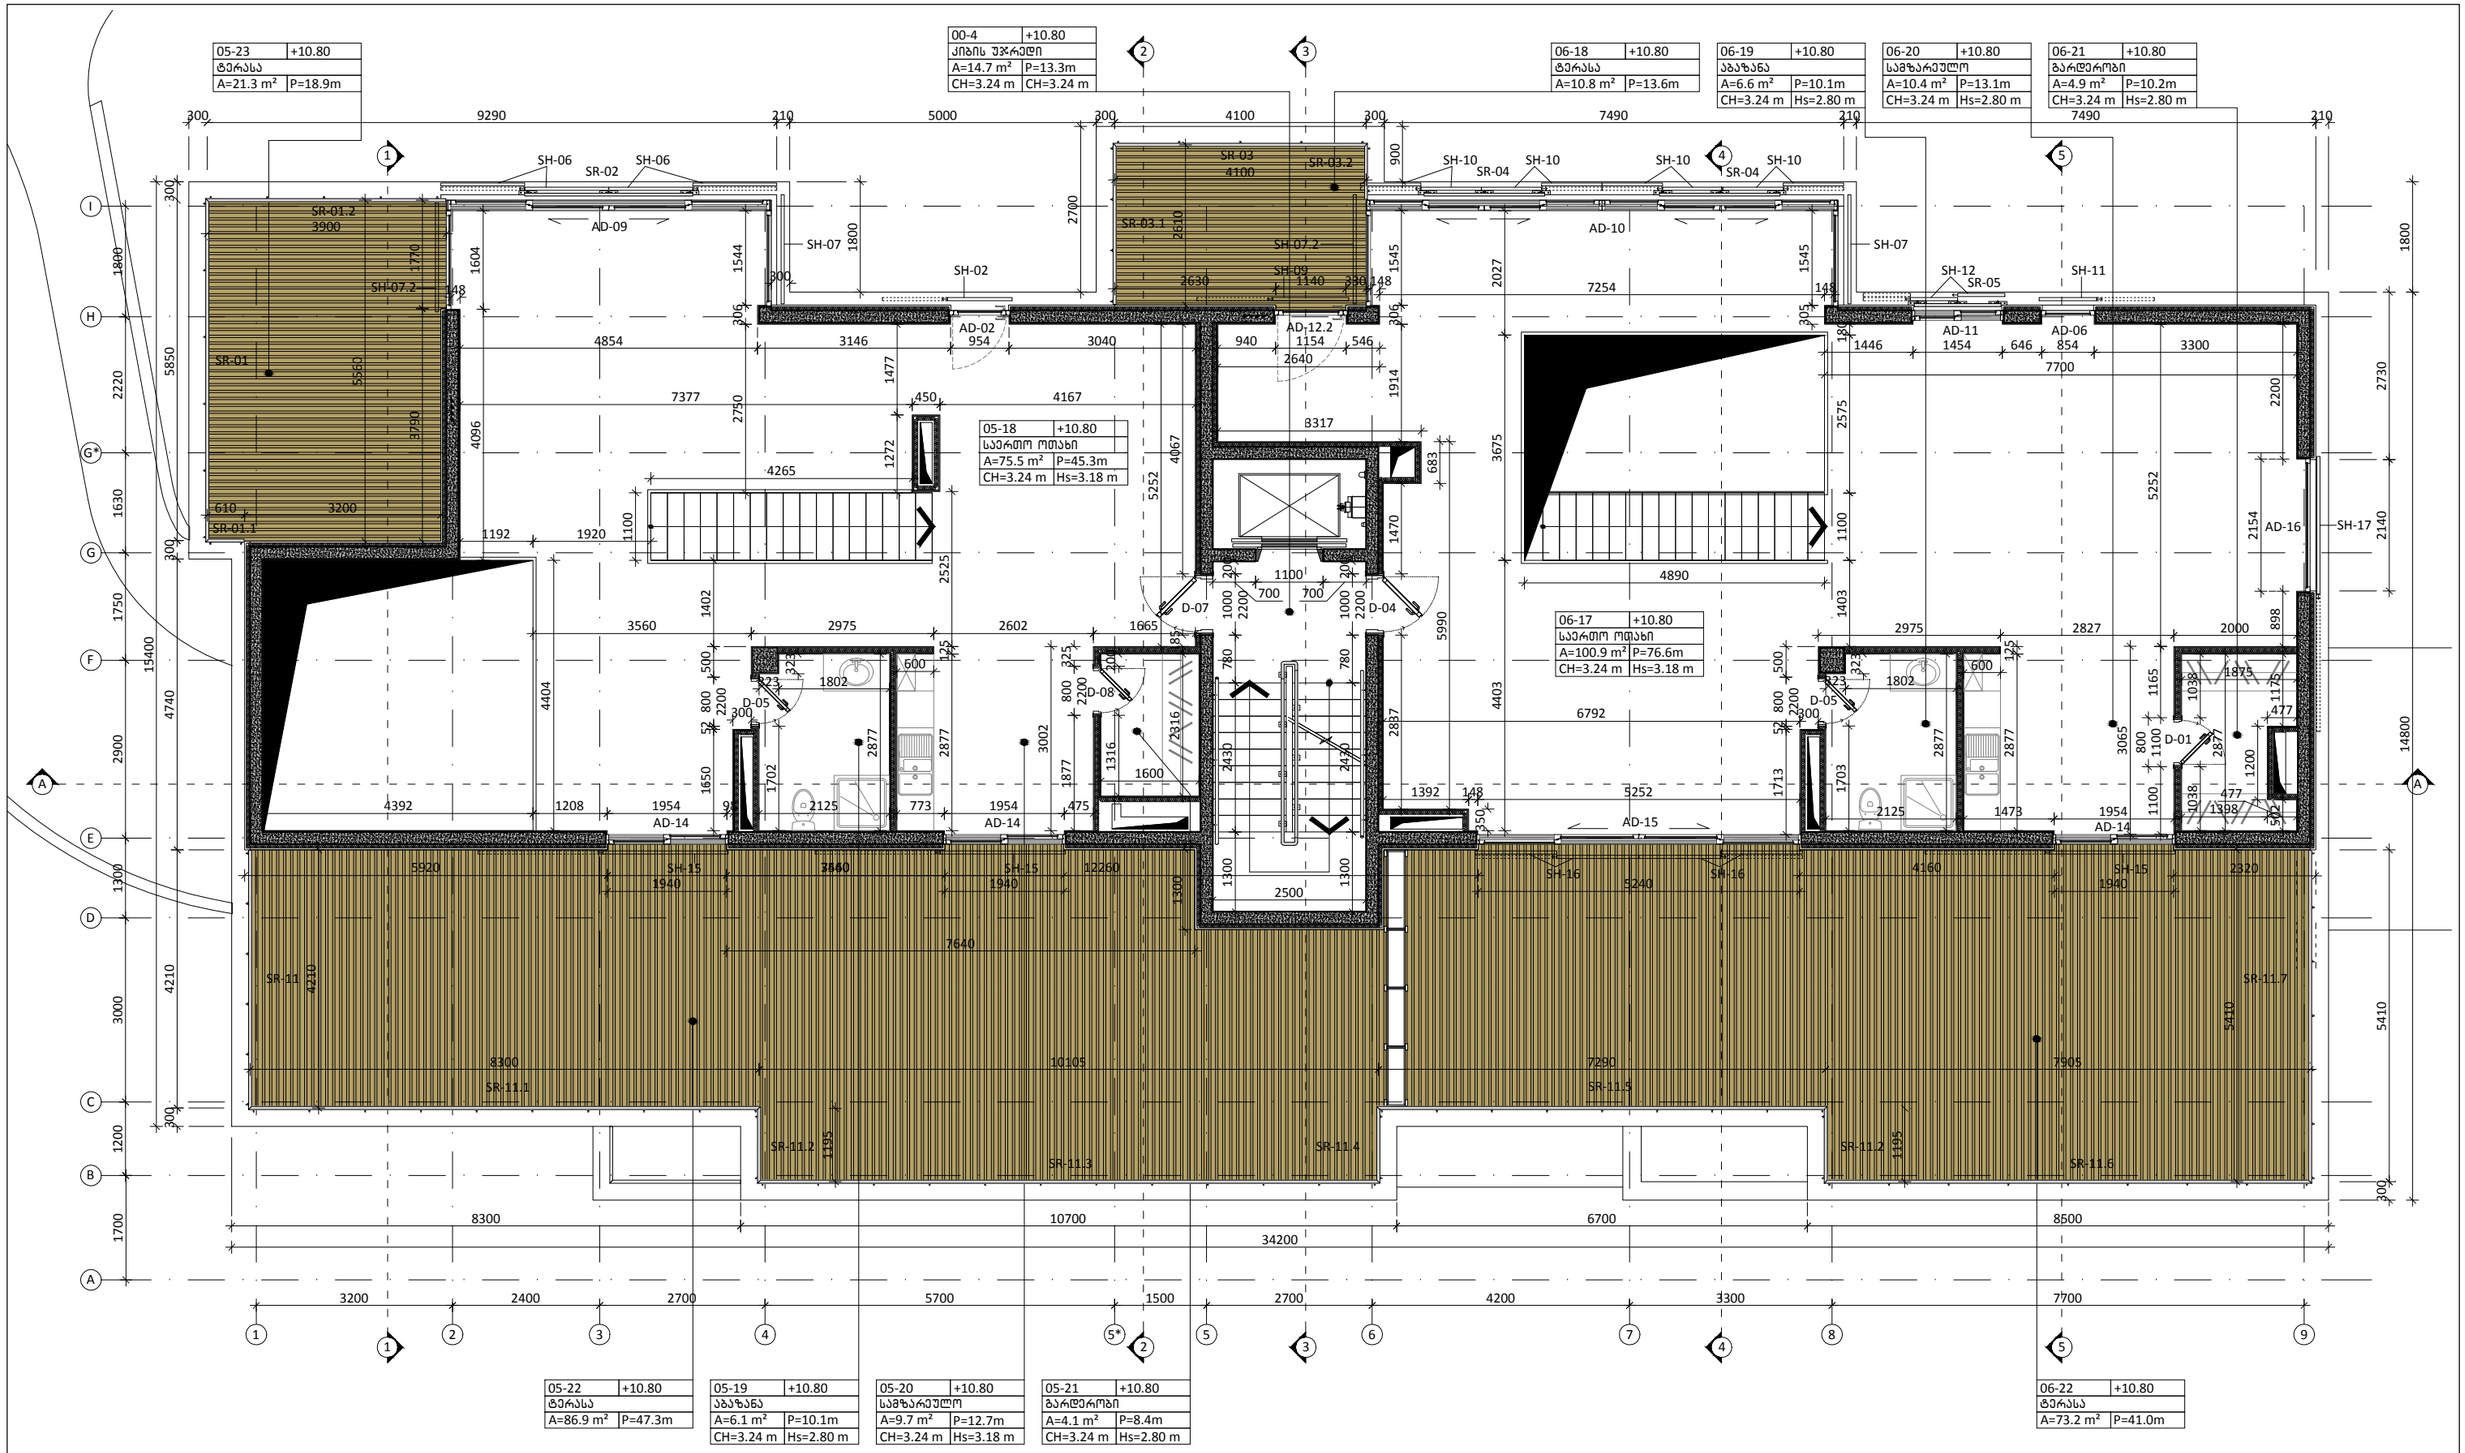

შენიშვნები

1	2
3	
4	5
6	7

1. სათავსის ნომერი
2. ნიშნული
3. სათავსის დასახელება
4. ფართობი
5. კერიმეტრი
6. სიმაღლე ჭერამდე
7. სიმაღლე შეკიდულ ჭერამდე

პირობითი აღნიშვნა	განმარტება
FC	ფასადის მოპირკეთების ტიპი
±0.00	იატაკის ნიშნული
	ბეტონის მონოლითური კედელი
	ბლოკის კედელი
	აბურის კედელი
	თაბაშირ-მუყაოს ტიხარი

პირობითი აღნიშვნა	განმარტება
AD	ალუმინის ბარე კარი/ვიტრაჟი
AW	ალუმინის ფანჯარა
SH	შიდა კარი
GR	ქალუჯი
D	მინის მოაჯირი
SR	ლითონის მოაჯირი

პრ. მთ. არქ.	მ. ბალიაშვილი	
არქ.	თ. ასაბაშვილი	
არქ.	ა. ბაბაკიშვილი	
არქ.	ა. ნასცლიშვილი	
არქ.	თ. ვალიშვილი	

დაკვეთა	–
სტადია	მუშა პროექტი
თარიღი	მარტი 2015
ფორმატი	A3
მასშტაბი	1:100

პროექტის სახელწოდება და მისამართი

სასტუმრო-კომპლექსი
ქ. თბილისი, კრწანისის ქუჩა.
(Loft-C4)

ნახაზის დასახელება

გეგმა +10.80 ნიშნულზე

ნახაზის კოდი

001-A-06- P-04.PDF

კლიენტი

შპს კრწანისი დეველოპმენტი

კონცეფციის ავტორი

HENNINGLARSENARCHITECTS
"Henning Larsen Architects"
Vesterbrogade 76
Dk-1620 Copenhagen V
Denmark
www.henninglarsen.com

საპროექტო ორგანიზაცია

Ab Architectural Bureau
"არქიტექტურული ბიურო"
დ. უზნაძის ქ.95, 0102.
თბილისი, საქართველო
www.arch-bureau.com

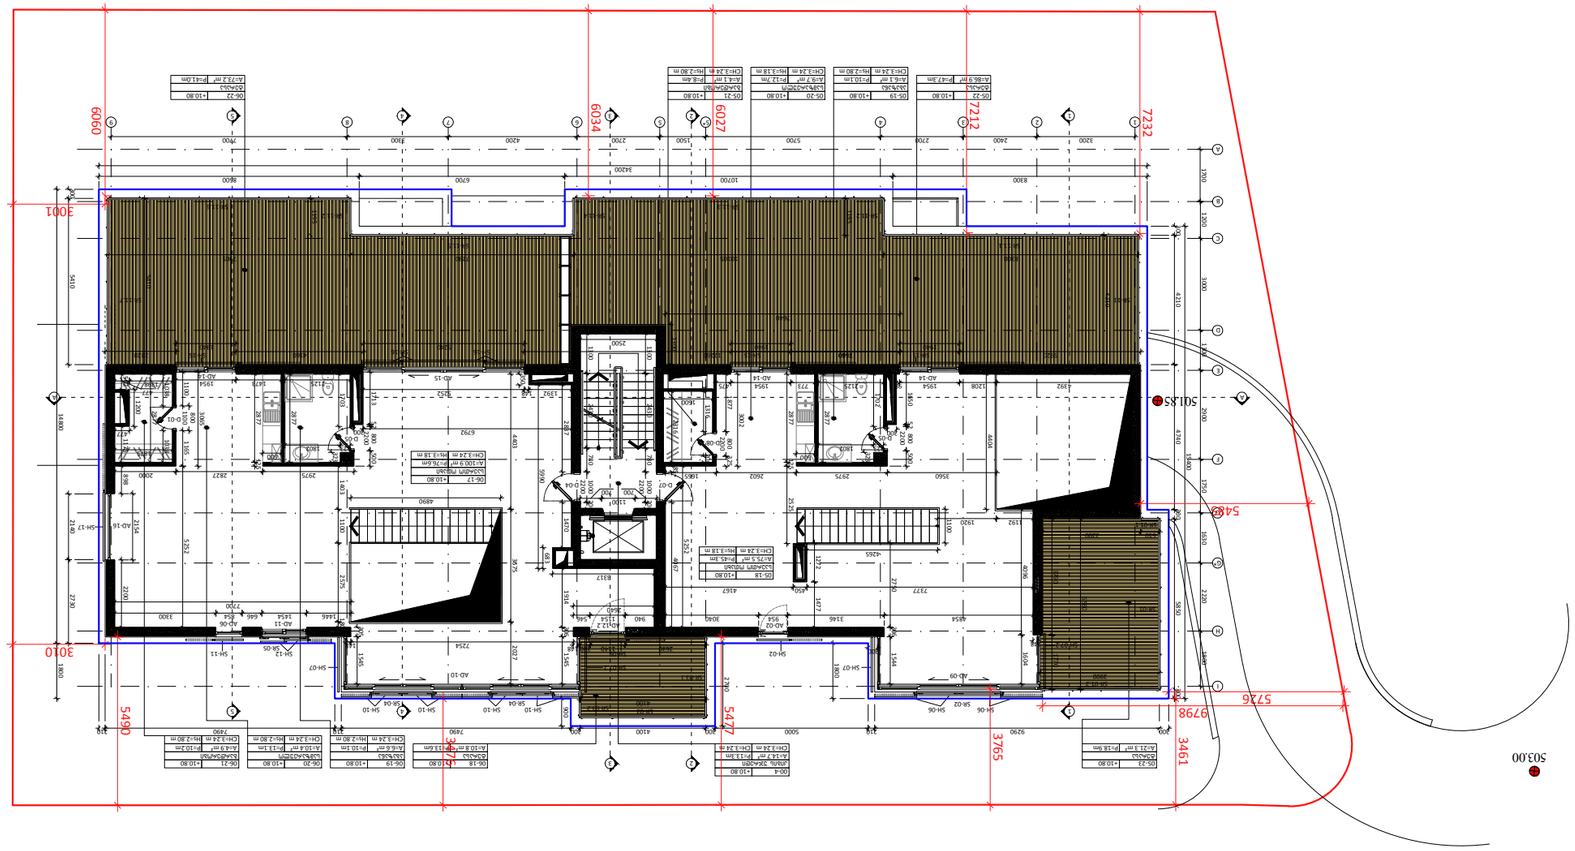



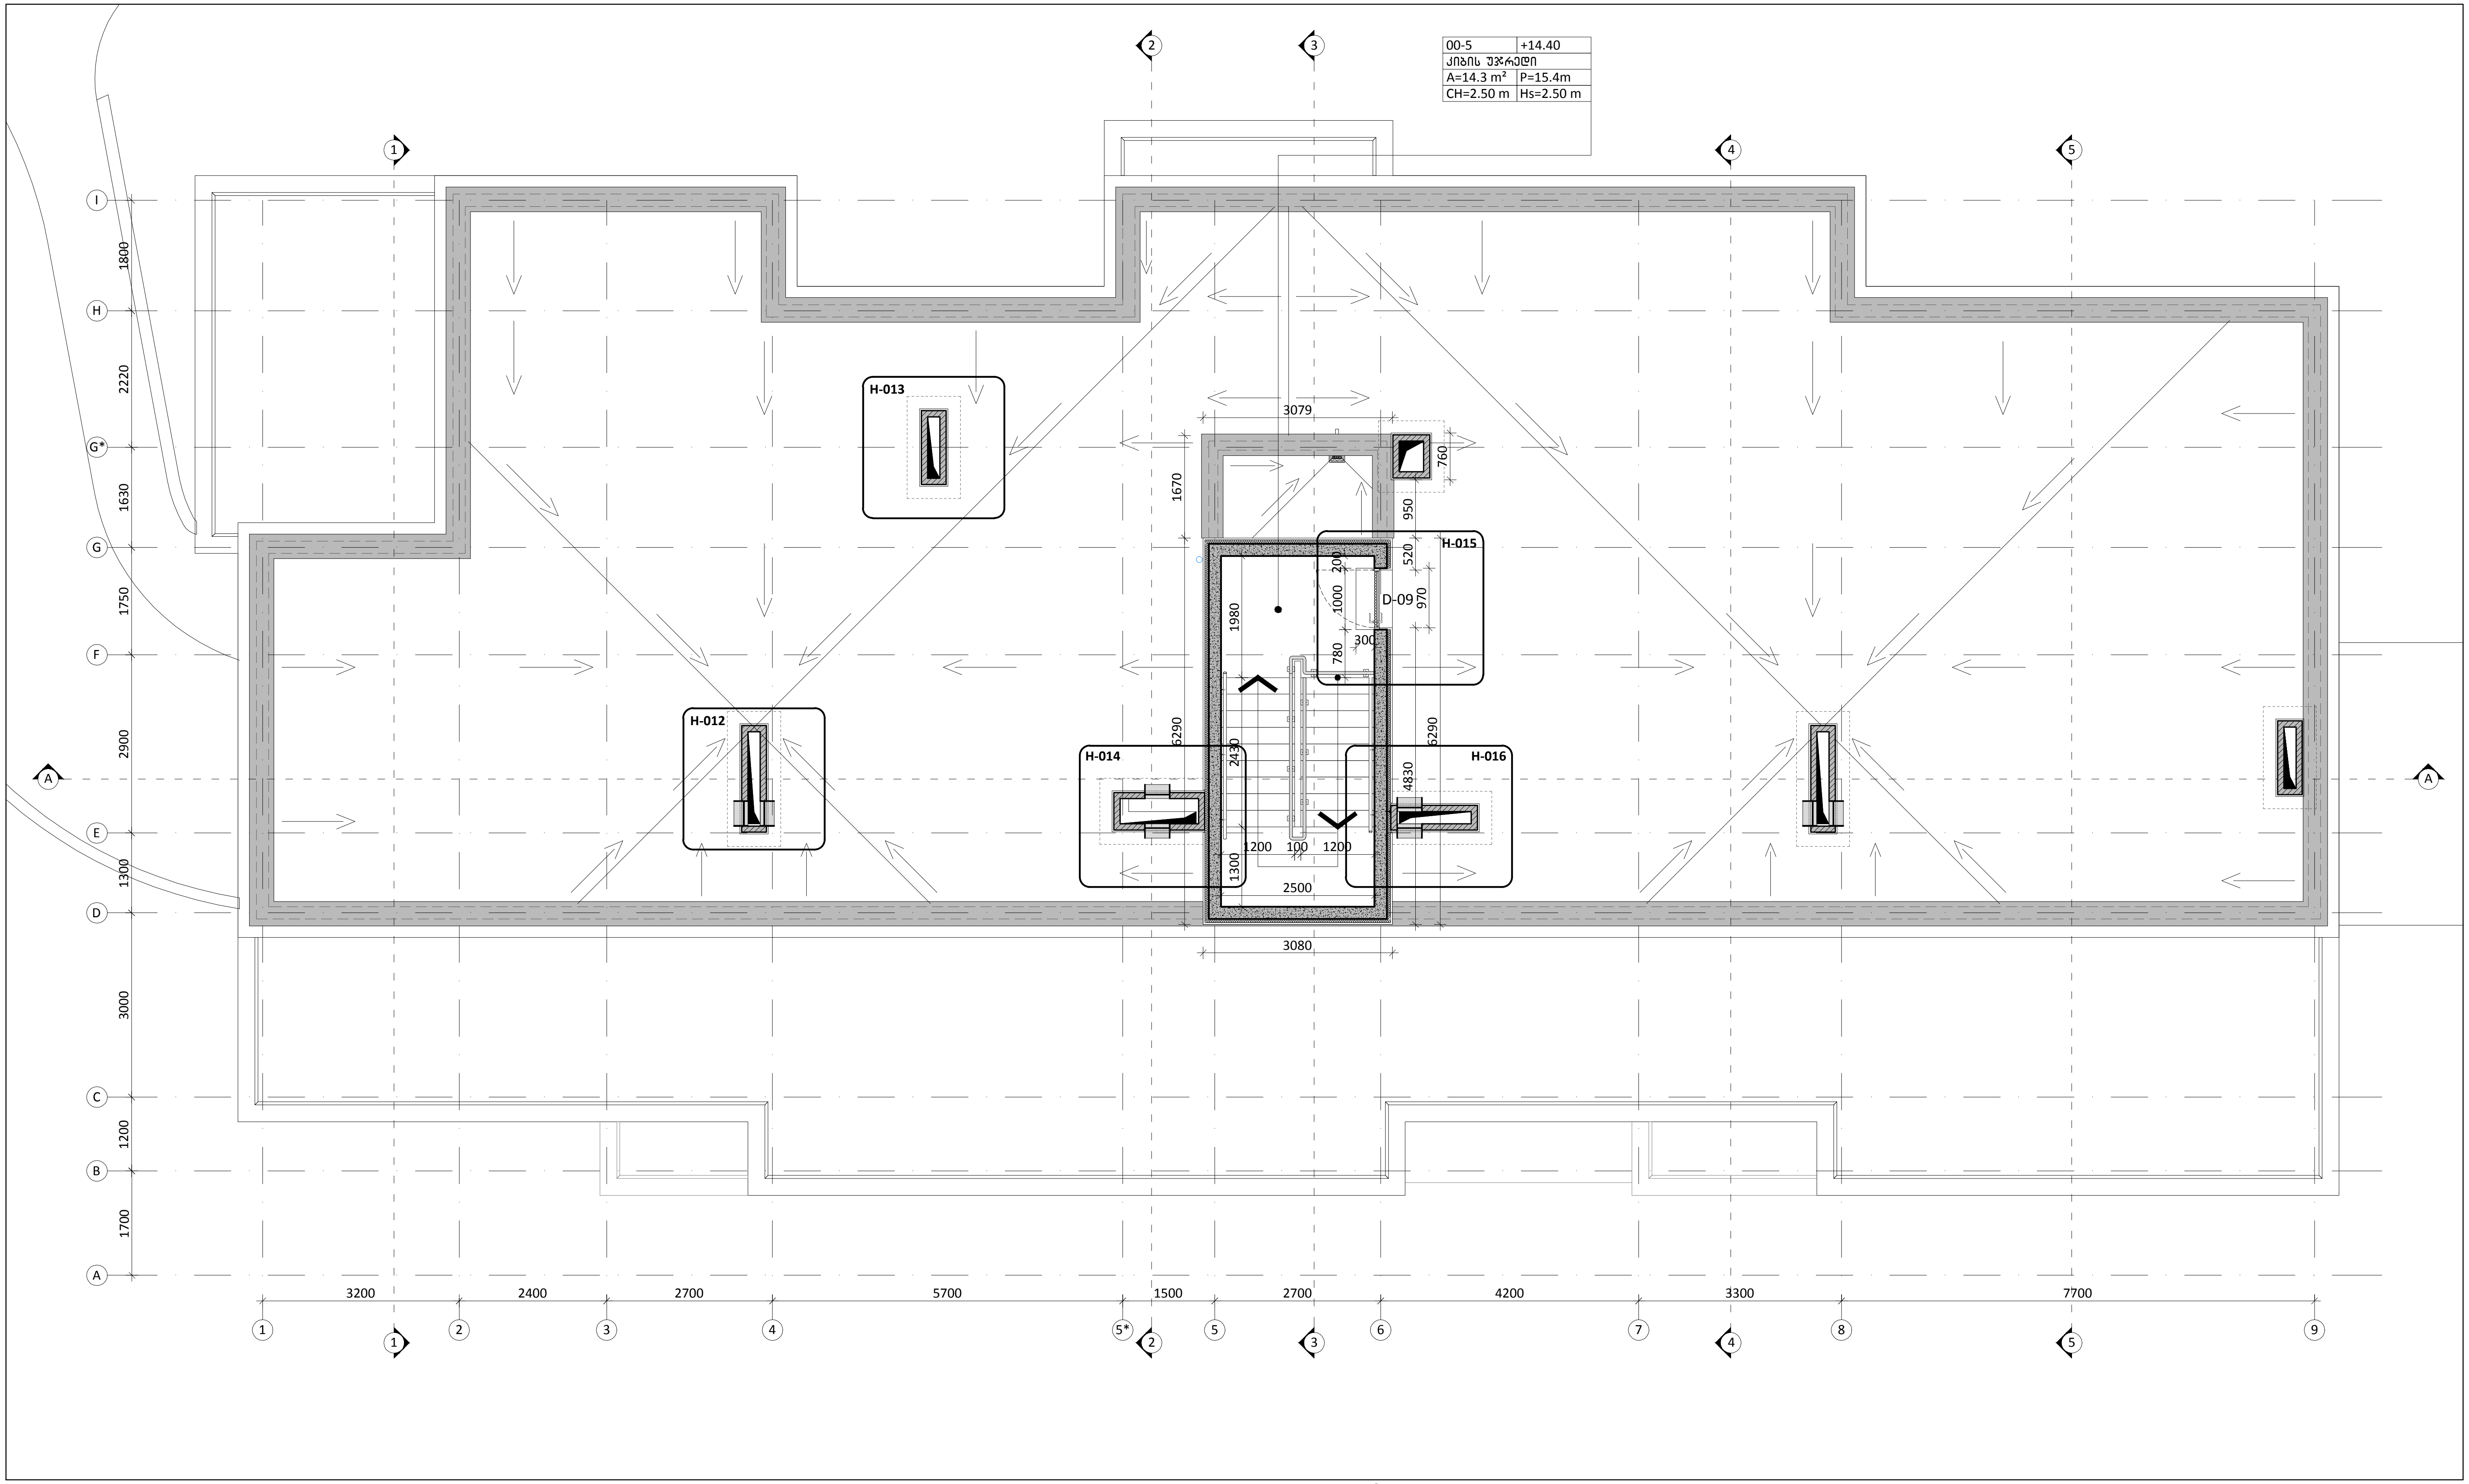

შენიშვნები	პირობითი აღნიშვნა	განმარტება	პირობითი აღნიშვნა	განმარტება
1 / 2 / 3 / 4 / 5 / 6 / 7	FC	ფასადის მოპირკეთების ტიპი	AD	ალუმინის გარე კარი/ვიტრაჟი
1. სათავსის ნომერი	±0.00	იატაკის ნიშნული	AW	ალუმინის ფანჯარა
2. ნიშნული		ბეტონის მონოლითური კედელი	SH	შიდა კარი
3. სათავსის დასახელება		ბლოკის კედელი	GR	ჟალუზი
4. ფართობი		აგურის კედელი	D	მინის მოაჯირი
5. პერიმეტრი		თაბაშირ-მუყაოს ტიხარი	SR	ლითონის მოაჯირი
6. სიმაღლე ჭერამდე				
7. სიმაღლე შეკიდულ ჭერამდე				

პრ. მთ. არქ.	მ. ბალიაშვილი	
არქ.	თ. ასაბაშვილი	
არქ.	ა. ბაბაკიშვილი	
არქ.	ა. ნაცვლიშვილი	
არქ.	თ. ვალიშვილი	

დაკვეთა	–
სტადია	მუშა პროექტი
თარიღი	მარტი 2015
ფორმატი	A3
მასშტაბი	1:100

პროექტის სახელწოდება და მისამართი

საცხოვრებელი კომპლექსი
ქ. თბილისი, კრწანისის ქუჩა.
(Loft-C4)

ნახაზის დასახელება

გეგმა +14.40 ნიშნულზე

ნახაზის კოდი

001-A-06- P-05.PDF

კლიენტი

შპს კრწანისი დეველოპმენტი

კონცეფციის ავტორი

HENNINGLARSENARCHITECTS
"Henning Larsen Architects"
Vesterbrogade 76
Dk-1620 Copenhagen V
Denmark
www.henninglarsen.com

საპროექტო ორგანიზაცია

Ab Architectural Bureau
"არქიტექტურული ბიურო"
დ. უზნაძის ქ.95, 0102,
თბილისი, საქართველო
www.arch-bureau.com

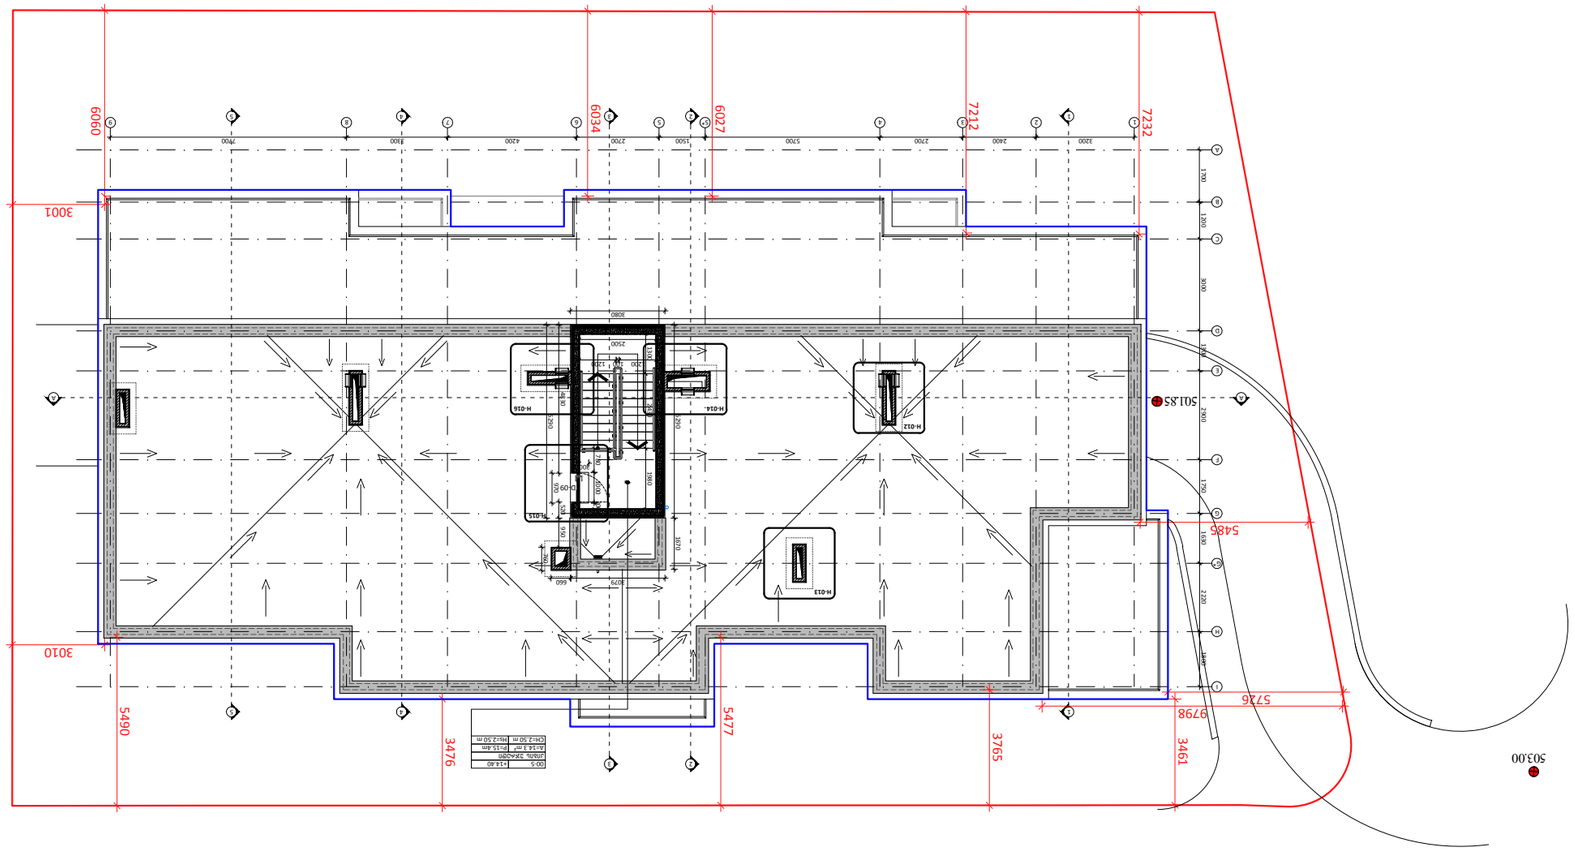










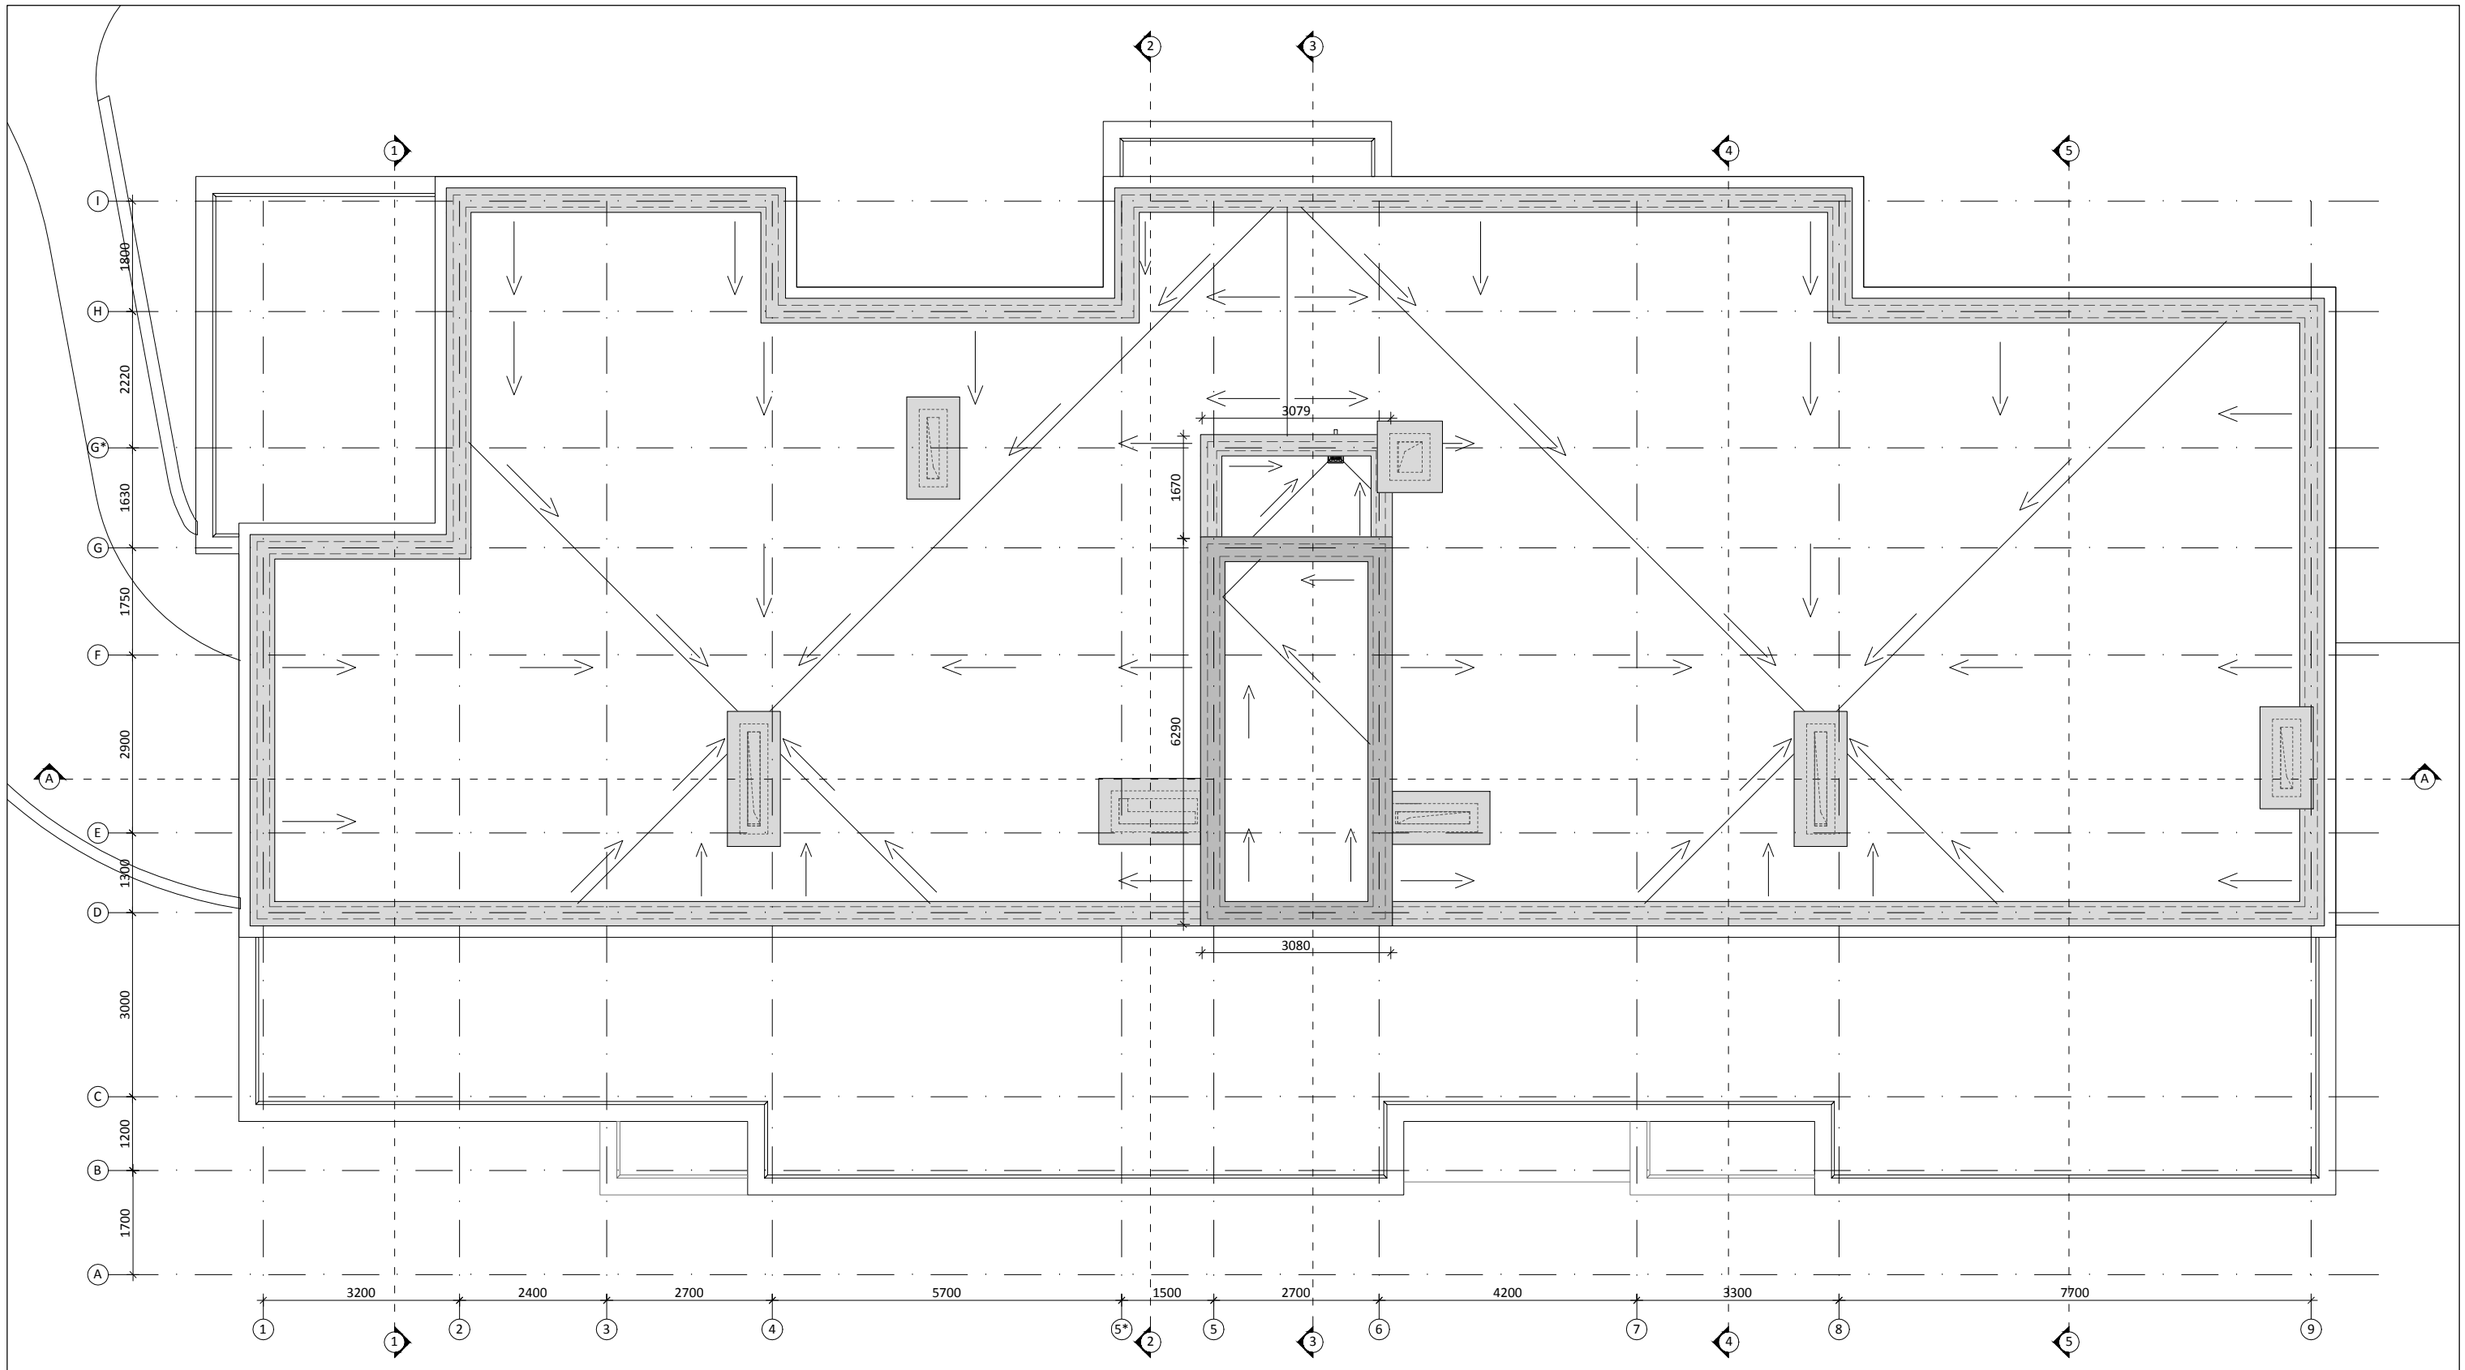

შენიშვნები

1	2
3	
4	5
6	7

1. სათავსის ნომერი
2. ნიშნული
3. სათავსის დასახელება
4. ფართობი
5. კერიმეტრი
6. სიმაღლე ჭერამდე
7. სიმაღლე შეკიდულ ჭერამდე

პირობითი აღნიშვნა	განმარტება
FC	ფასადის მოპირკეთების ტიპი
±0.00	იატაკის ნიშნული
	ბეტონის მონოლითური კედელი
	ბლოკის კედელი
	აბურის კედელი
	თაბაშირ-მუყაოს ტიხარი

პირობითი აღნიშვნა	განმარტება
AD	ალუმინის ბარე კარი/ვიტრაჟი
AW	ალუმინის ფანჯარა
SH	შიდა კარი
GR	ქალუზი
D	მინის მოაჯირი
SR	ლითონის მოაჯირი

პრ. მთ. არქ.	მ. ბალიაშვილი	
არქ.	თ. ასაბაშვილი	
არქ.	ა. ბაბაკიშვილი	
არქ.	ა. ნასცლიშვილი	
არქ.	თ. ვალიშვილი	

დაკვეთა	–
სტადია	მუშა პროექტი
თარიღი	მარტი 2015
ფორმატი	A3
მასშტაბი	1:100

პროექტის სახელწოდება და მისამართი

სასტუმრებელი კომპლექსი
ქ. თბილისი, კრწანისის ქუჩა,
(Loft-C4)

ნახაზის დასახელება

სახურავის გეგმა

ნახაზის კოდი

001-A-06- P-RF.PDF

კლიენტი

შპს კრწანისი დეველოპმენტი

კონცეფციის ავტორი

HENNING**LARSEN**ARCHITECTS

"Henning Larsen Architects"
Vesterbrogade 76
Dk-1620 Copenhagen V
Denmark
www.henninglarsen.com

საპროექტო ორგანიზაცია

Ab Architectural Bureau

"არქიტექტურული ბიურო"
დ. უზნაძის ქ.95, 0102.
თბილისი, საქართველო
www.arch-bureau.com

საკადასტრო საზღვარი

გრგ-ში დადგენილი შენობის განთავსების არეალი

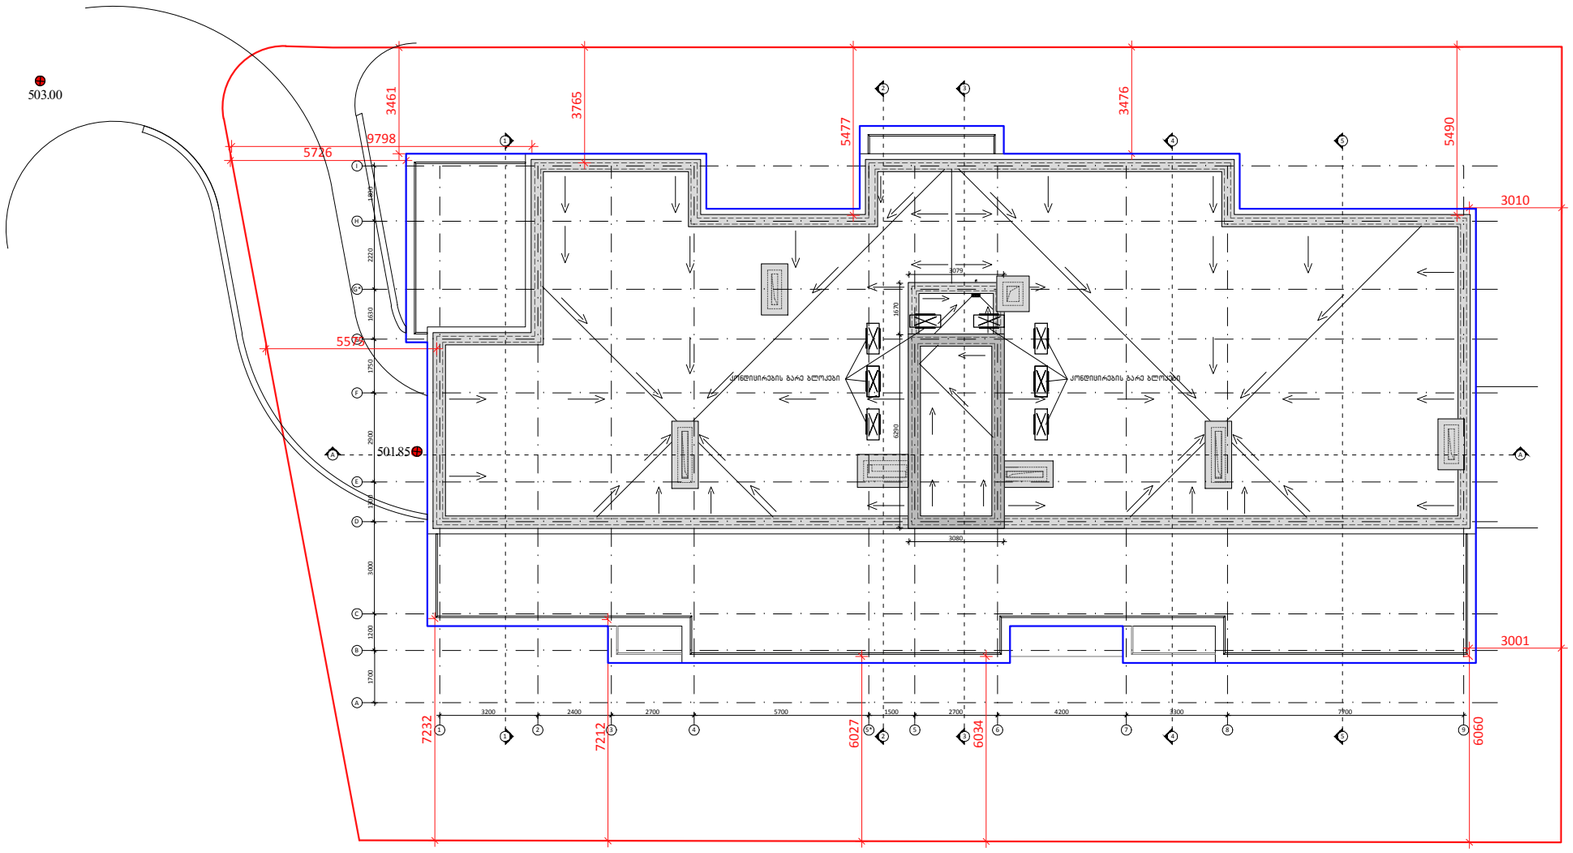

შენიშვნები

1	2
3	
4	5
6	7

1. სათავსის ნომერი
2. ნიშნული
3. სათავსის დასახელება
4. ფართობი
5. პერიმეტრი
6. სიმაღლე ჭერამდე
7. სიმაღლე შეკიდულ ჭერამდე

პირობითი აღნიშვნა	განმარტება
FC	ფასადის მოპირკეთების ტიპი
±0.00	იატაკის ნიშნული
	ბეტონის მონოლითური კედელი
	ბლოკის კედელი
	აბურის კედელი
	თაბაშირ-მუყაოს ტიხარი

პირობითი აღნიშვნა	განმარტება
AD	ალუმინის ბარე კარი/ვიტრაჟი
AW	ალუმინის ფანჯარა
SH	შიდა კარი
GR	ქალუზი
D	მინის მოაჯირი
SR	ლითონის მოაჯირი

პრ. მთ. არქ.	მ. ბალიაშვილი	
არქ.	თ. ასაბაშვილი	
არქ.	ა. ბაბაკიშვილი	
არქ.	ა. ნაცვლიშვილი	
არქ.	თ. ვალიშვილი	

დაკვეთა	–
სტადია	მუშა პროექტი
თარიღი	მარტი 2015
ფორმატი	A3
მასშტაბი	1:200

პროექტის სახელწოდება და მისამართი

სასტუმრებელი კომპლექსი
ქ. თბილისი, კრწანისის ქუჩა.
(Loft-C4)

ნახაზის დასახელება

სახურავის გეგმა

ნახაზის კოდი

001-A-06- P-RF_1.PDF

კლიენტი

შპს კრწანისი დეველოპმენტი

კონცეფციის ავტორი

HENNING**LARSEN**ARCHITECTS

"Henning Larsen Architects"
Vesterbrogade 76
Dk-1620 Copenhagen V
Denmark
www.henninglarsen.com

საპროექტო ორგანიზაცია

Ab Architectural Bureau

"არქიტექტურული ბიურო"
დ. უზნაძის ქ.95, 0102.
თბილისი, საქართველო
www.arch-bureau.com