გენგეგმა მ. 1:500




გამწვანება კ3=122.82მ²

პირობითი ნიშნები

- საპროექტო შენობა
- გამწვანება
- ბეტონის ხელოვნური ფილა
- გზა

დირექტორი		გ.გეგელაშვ.	არქიტექტურული ნაწილი
პროექტორი		ე.ლორთქიპ.	გენგეგმა
			მ. 1:500

სიმაღლის განსაზღვრის პროექტი მ. 1:100

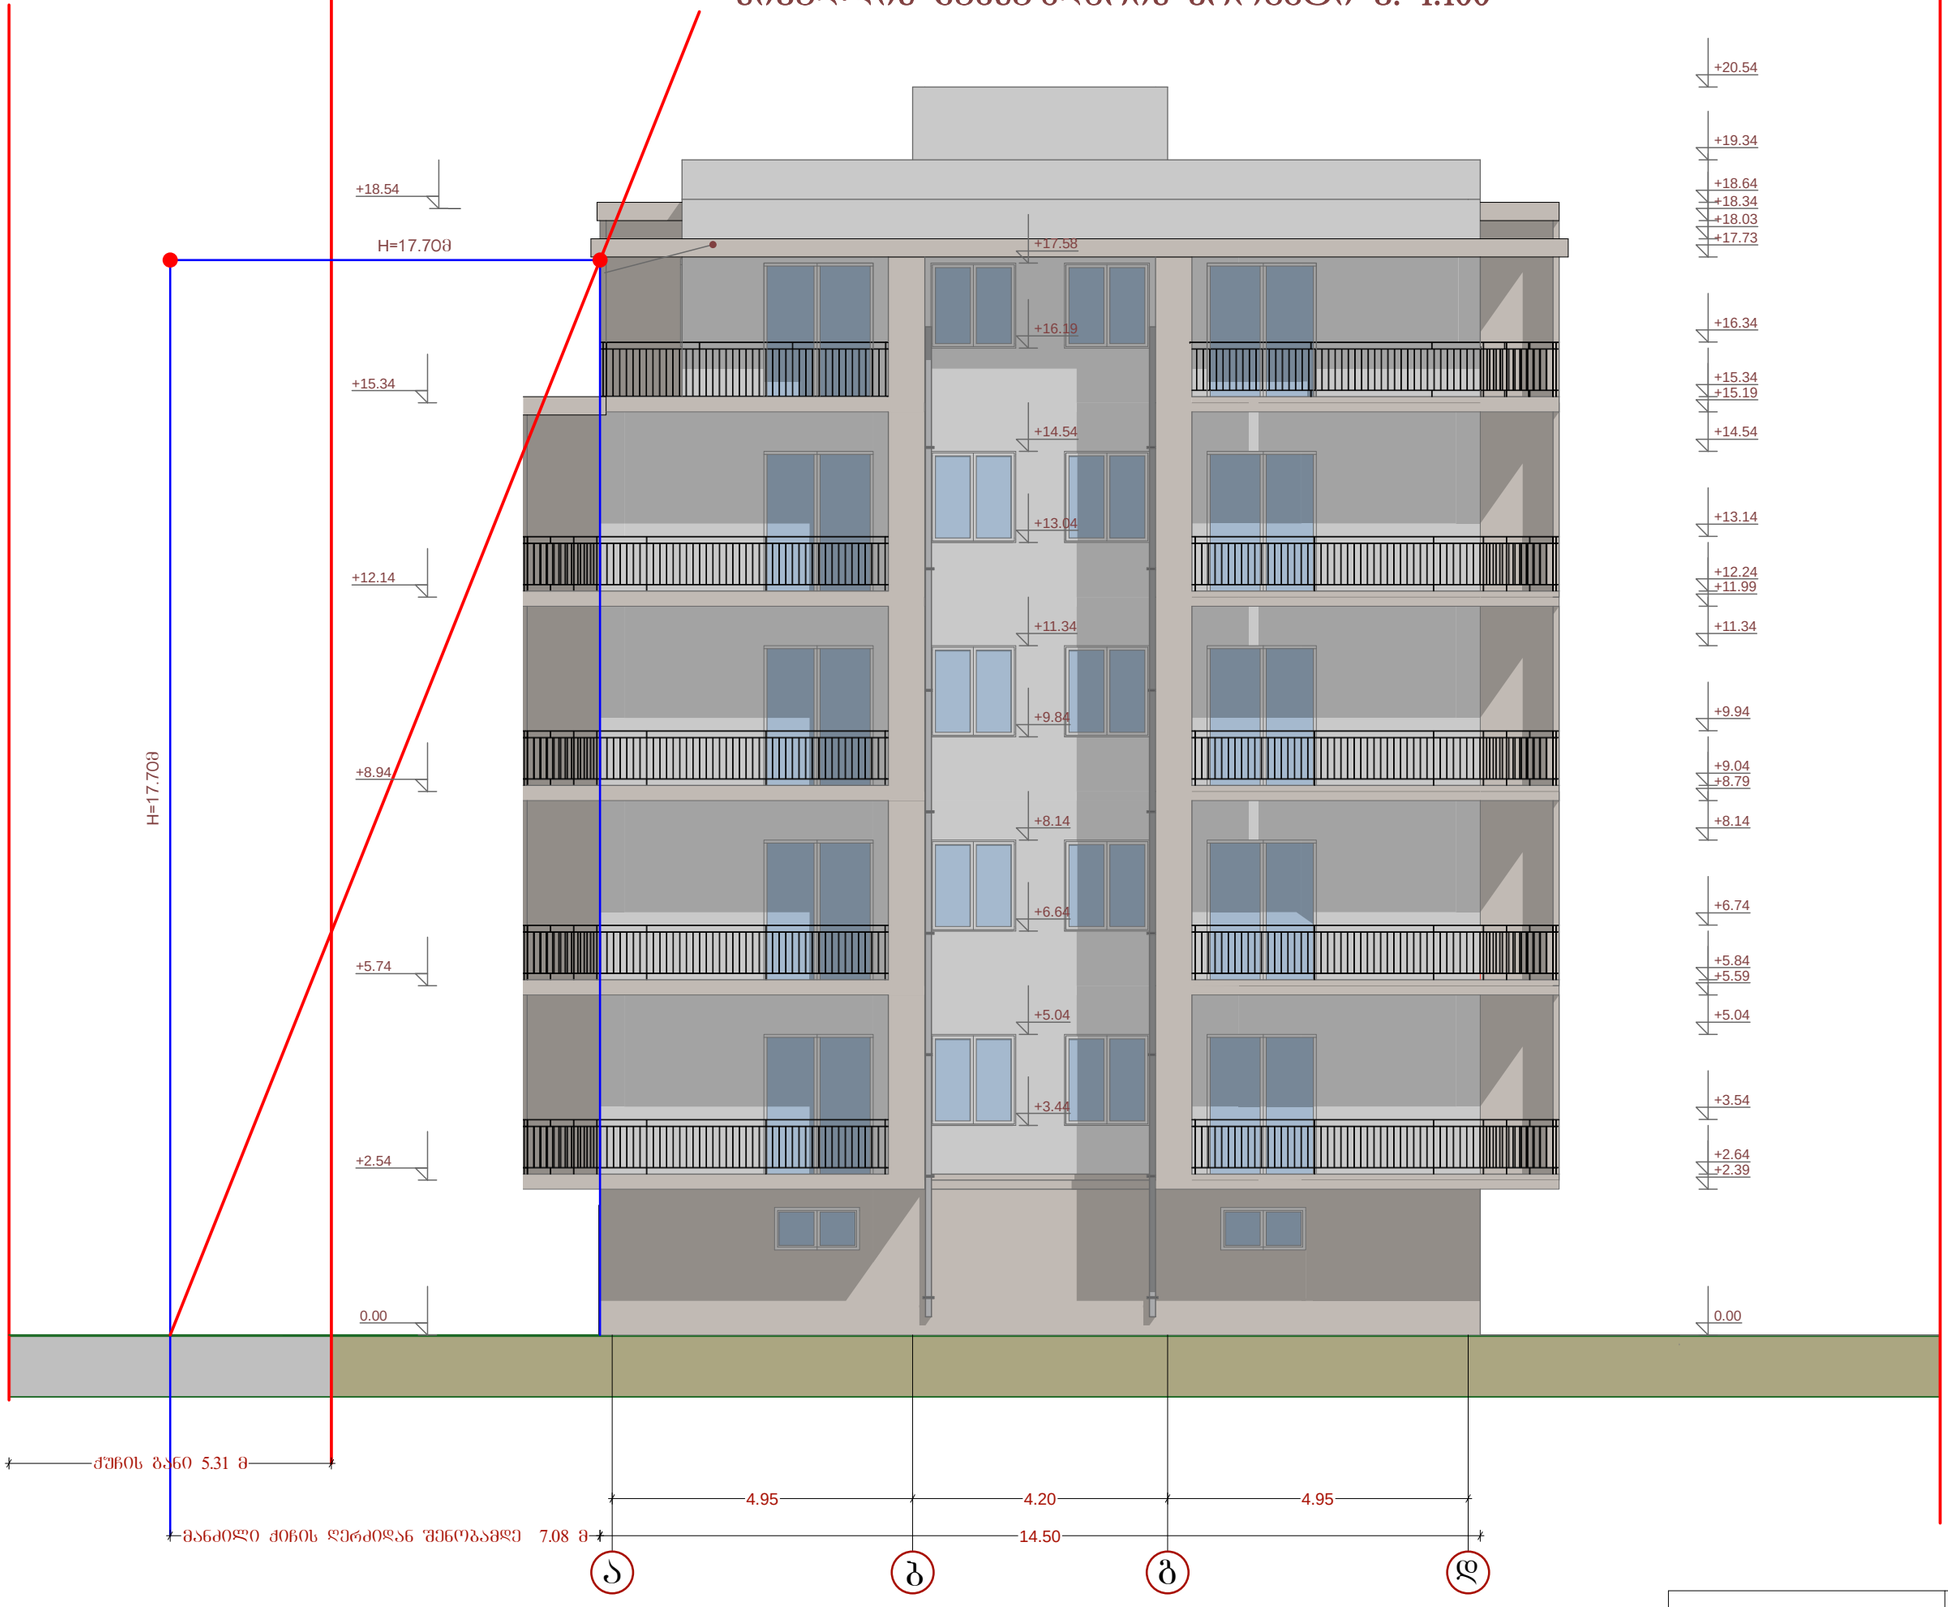

დირექტორი		მ.გვილავა	არქიტექტურული ნაწილი
პრ.ავტორი		ე.ლომაძე	სიმაღლის განსაზღვრის პროექტი
			მ. 1:100