
ფასადი „6-1„

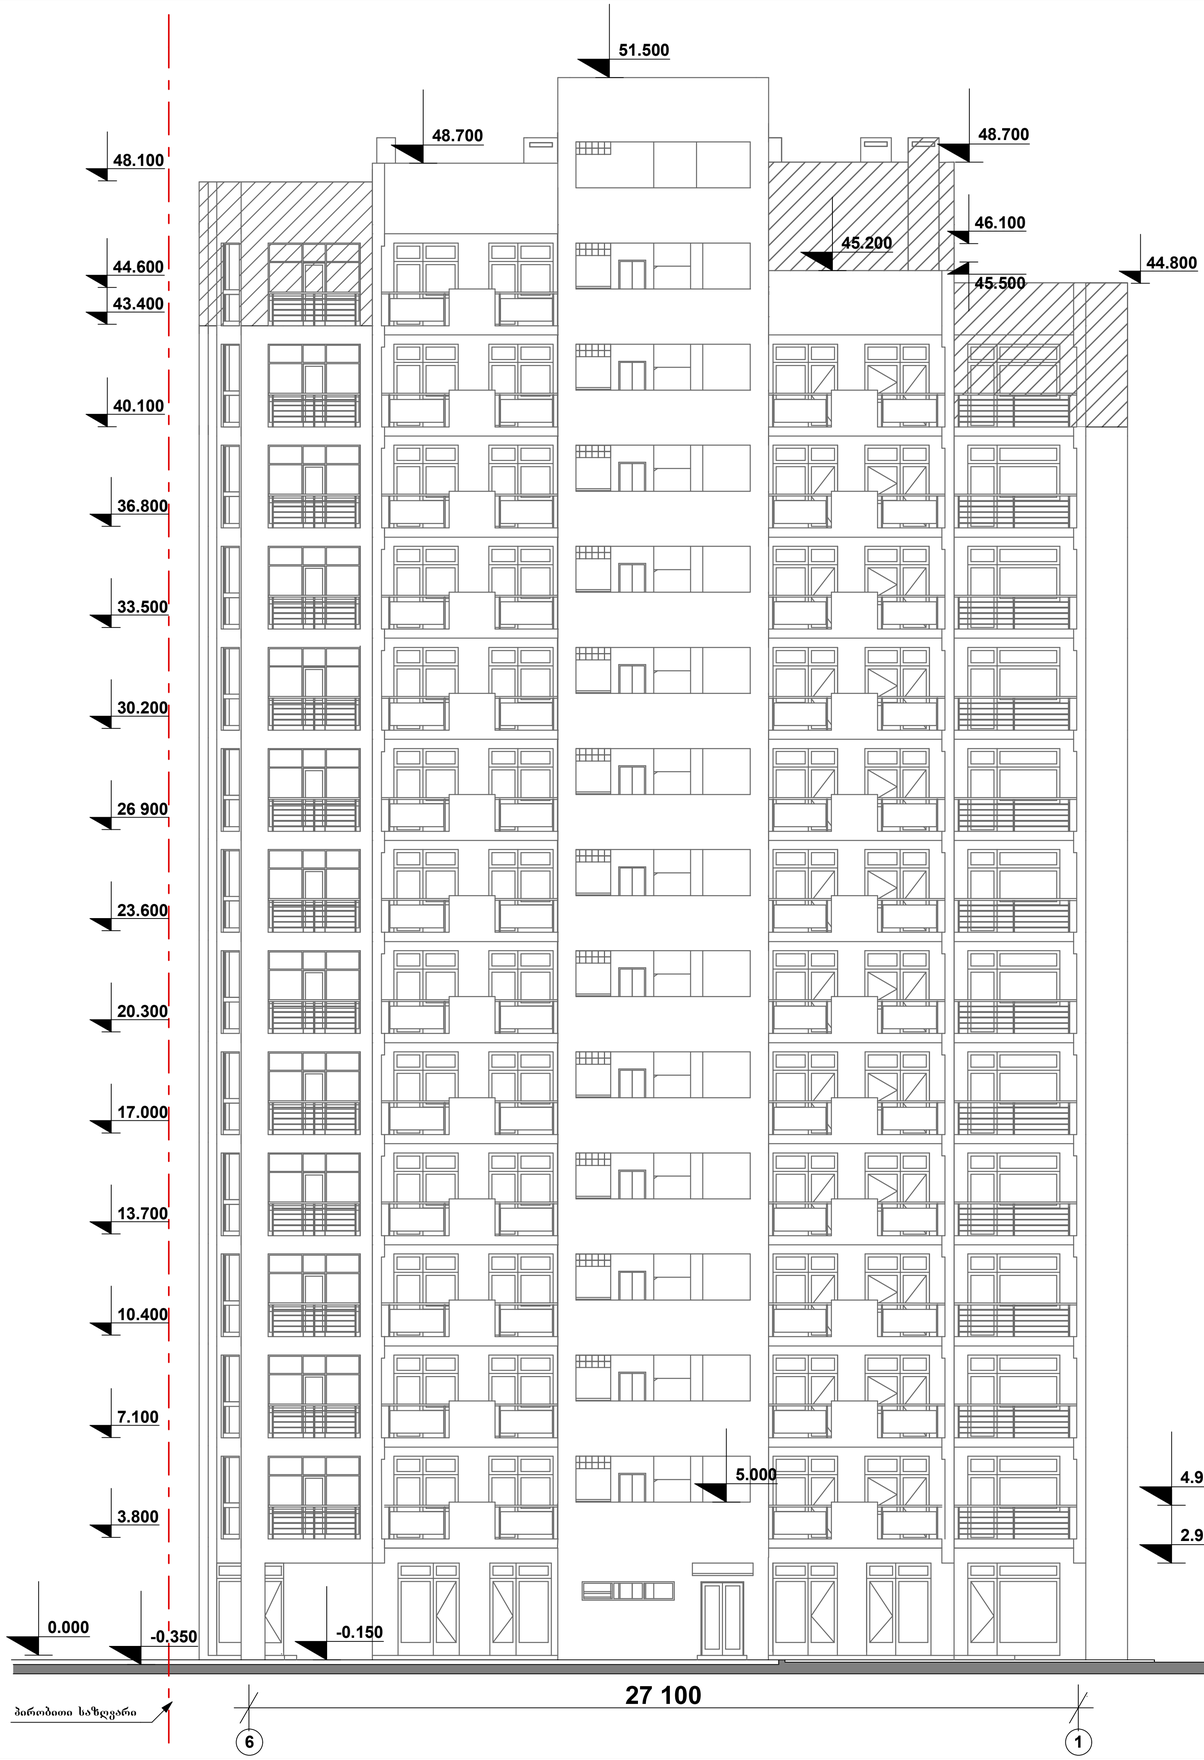

ექსპლიკაცია

პირობითი ნიშნები

ფართი

ექსპლიკაციის ნუმერაცია

0.000 — არქიტექტურული ნიშნული

— — — — ღერძის ხაზი


— — — — წითელი ხაზი

— კორექტირებული ნაწილი

— კოლონა

— საკომუნიკაციო შახტა


ფასადი „1-6„

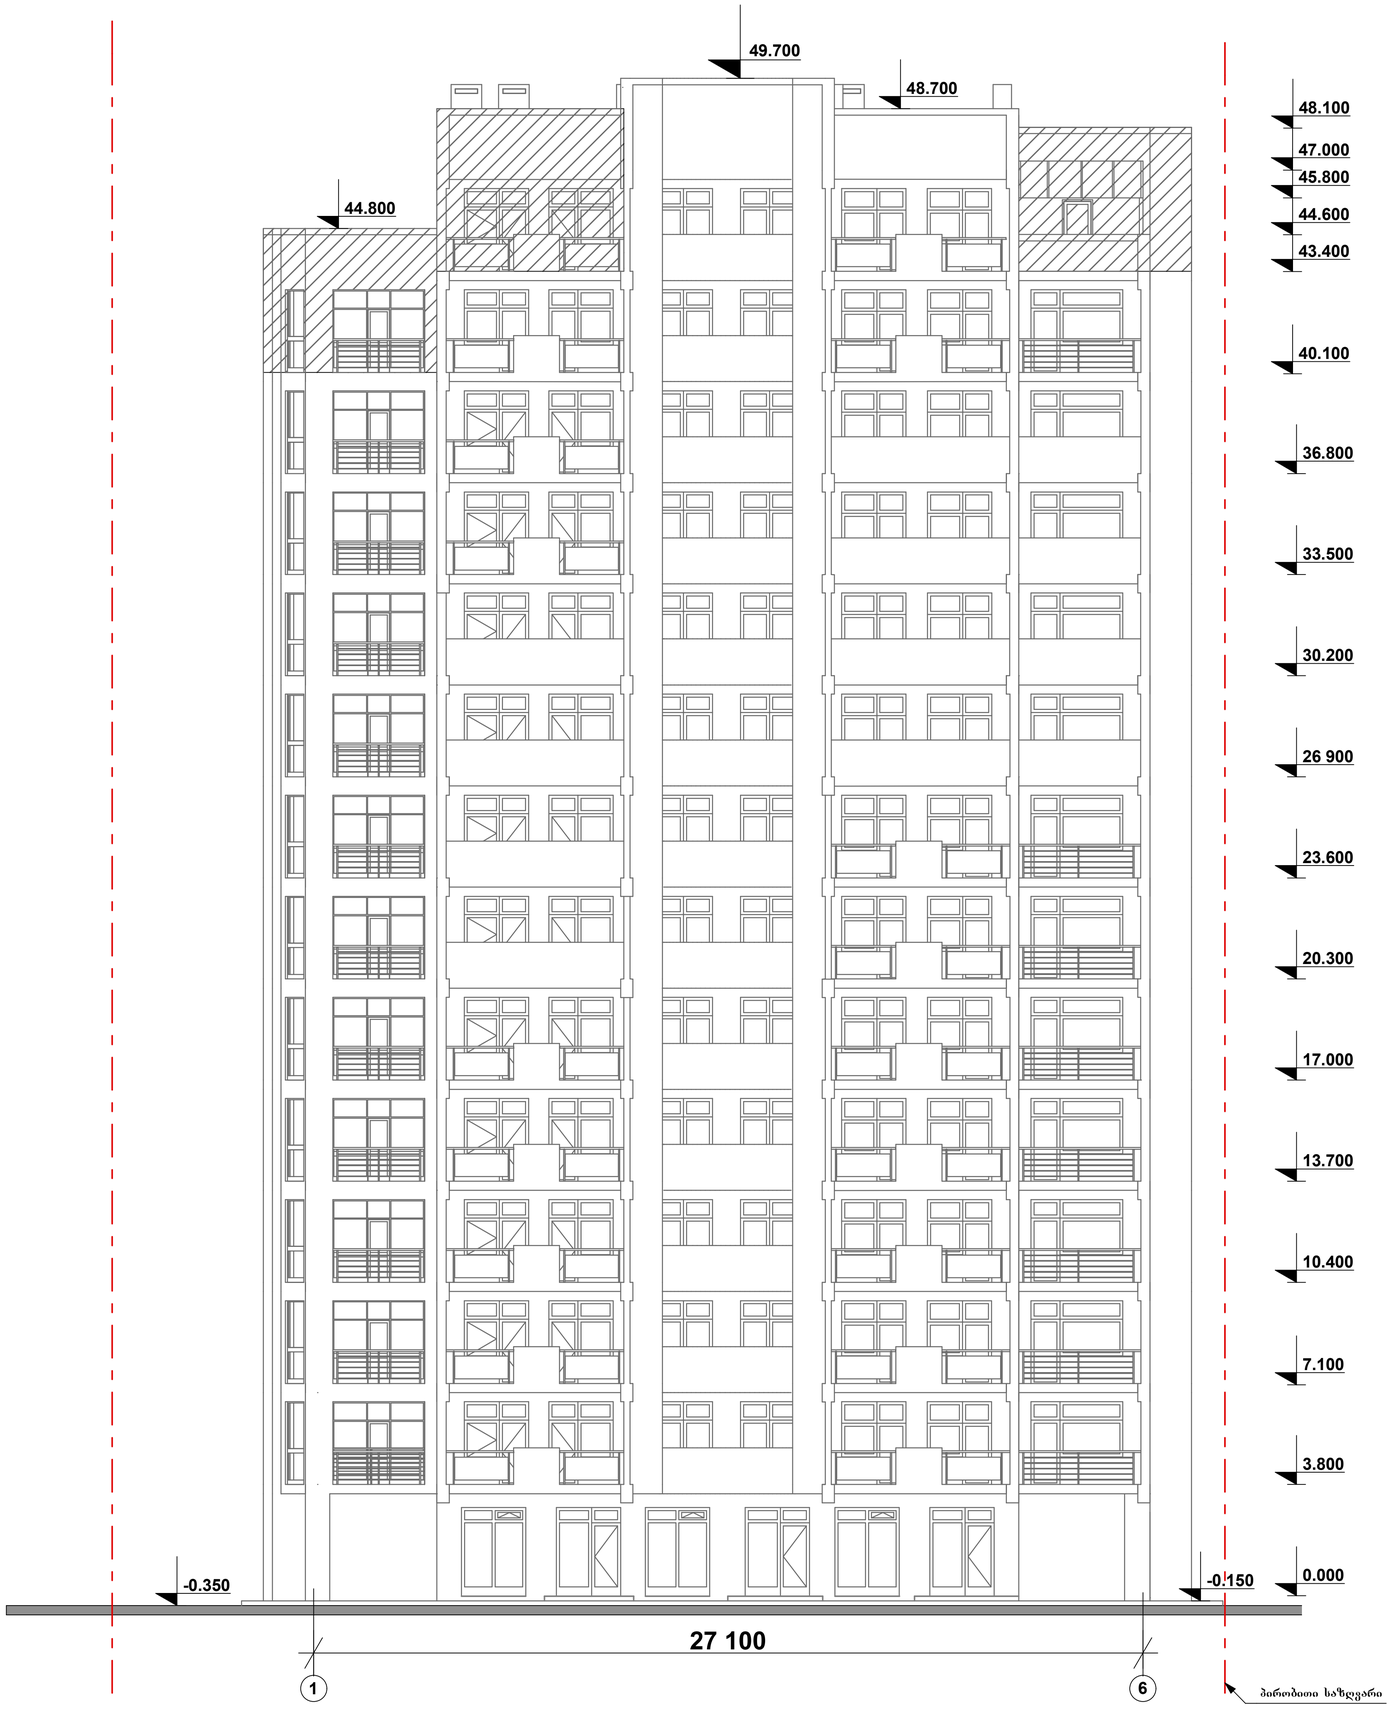

ექსპლიკაცია

პირობითი ნიშნები

ფართი
ექსპლიკაციის ნუმერაცია
0.000 — არქიტექტურული ნიშნული
— — — — ღერძის ხაზი
— — — — წითელი ხაზი
— კორექტირებული ნაწილი
— კოლონა
— საკომუნიკაციო შახტა

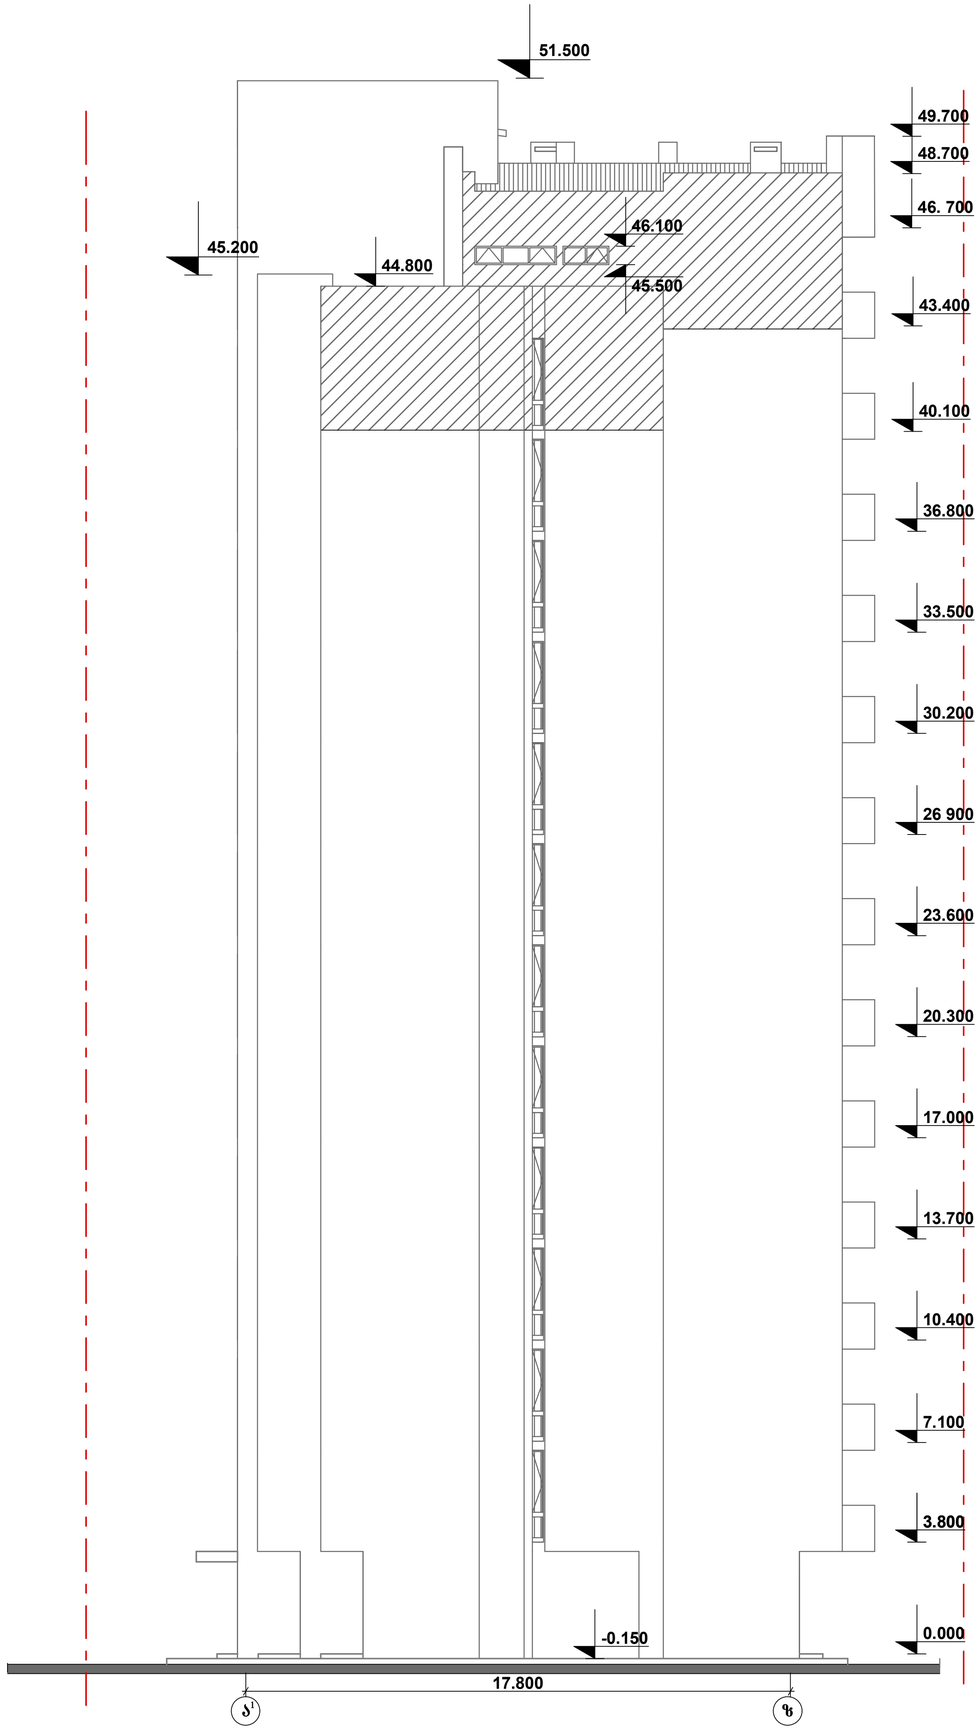


ფასადი „ა¹-ზ„

ექსპლიკაცია

პირობითი ნიშნები

ფართი
ექსპლიკაციის ნუმერაცია
0.000 — არქიტექტურული ნიშნული
— — — — ღერძის ხაზი
— — — — წითელი ხაზი
— კორექტირებული ნაწილი
— კოლონა
— საკომუნიკაციო შახტა

ფასადი „ზ-ა[1]„

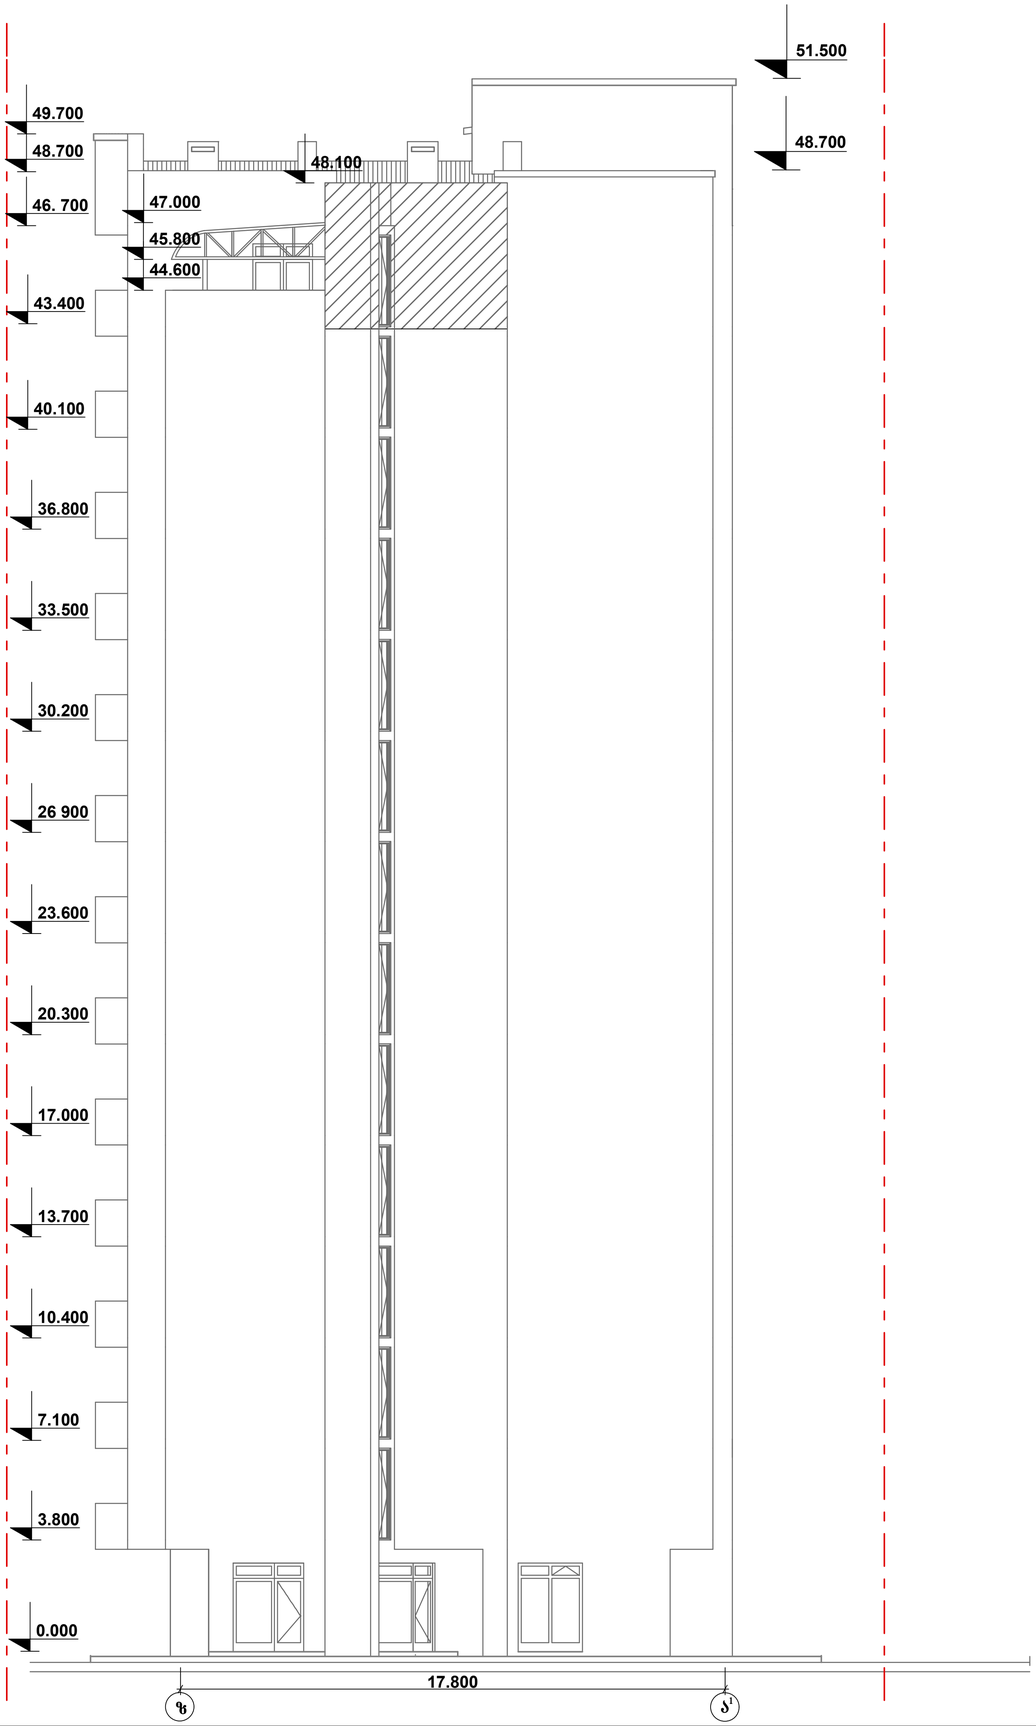

ექსპლიკაცია

პირობითი ნიშნები

- ფართი
- ექსპლიკაციის ნუმერაცია
- 0.000 — არქიტექტურული ნიშნული
- — — — — დერძის ხაზი
- — — — — წითელი ხაზი
- — კორექტირებული ნაწილი
- — კოლონა
- — საკომუნიკაციო შახტა