q.Tbilisi, wyneTis gzatkecili #37
miwis nakveTis sakadastro kodi 01.14.06.007.047
miwis nakveTis farTobi 2364 kv.m.
m:bi 1:500

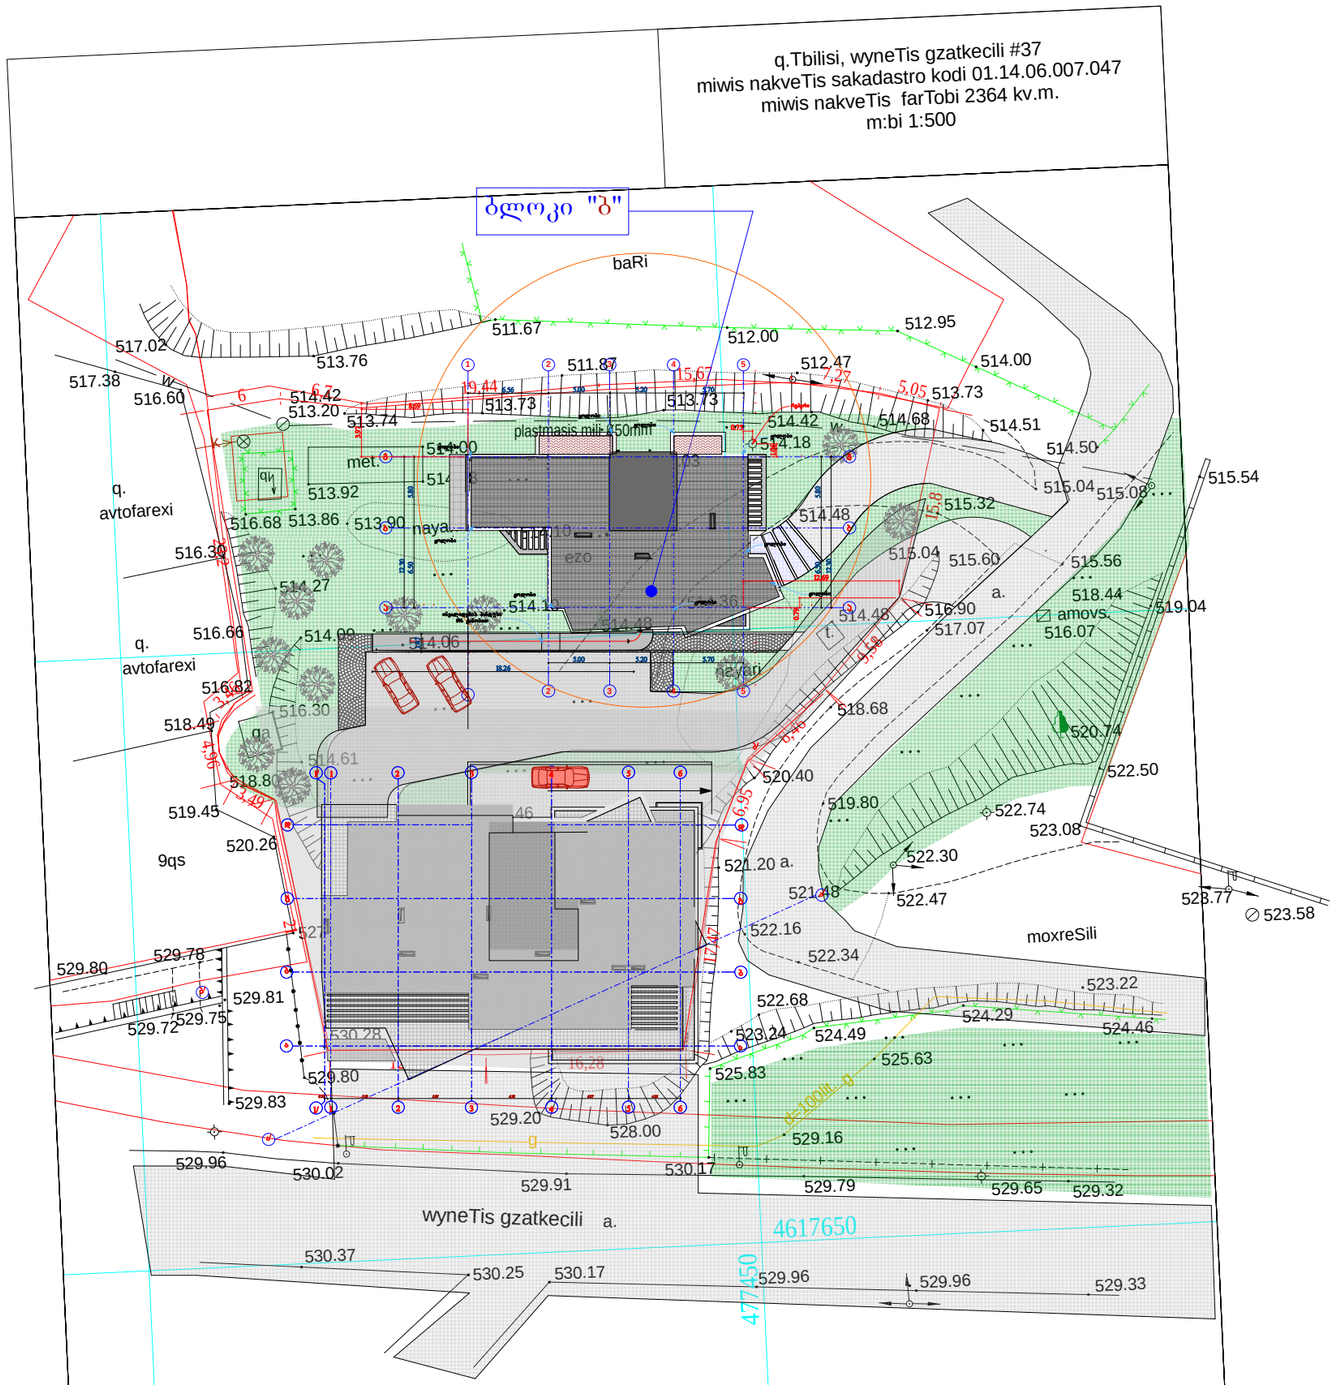
ბლოკი "ბ"
baRi
plastmasis mili ø50mm
met.
naya.
ezo
a.
amovs.
t.
qa
9qs
q.
avtofarexi
moxreSili
wyneTis gzatkecili a.
4617650
477450
511.67
512.00
512.95
511.87
512.47
514.00
513.76
517.02
517.38
516.60
513.20
513.74
513.73
513.73
513.73
514.42
514.68
514.51
514.50
514.18
514.00
513.92
516.68
513.86
513.90
515.04
515.08
515.54
515.32
514.48
516.30
514.27
514.10
515.04
515.60
515.56
518.44
519.04
516.66
514.99
514.06
514.48
516.90
517.07
516.07
516.82
516.30
518.68
518.49
514.61
520.74
518.80
520.40
519.80
522.50
519.45
522.74
523.08
520.26
522.30
521.20 a.
521.48
522.47
523.77
523.58
522.16
522.34
529.80
529.78
529.81
529.72
529.75
523.22
522.68
524.29
524.46
523.24
524.49
525.63
530.28
529.80
525.83
529.83
529.20
528.00
529.16
529.96
530.02
529.91
530.17
529.79
529.65
529.32
530.37
530.25
530.17
529.96
529.96
529.33
15,67
19,44
5,05
15,8
6,95
12,47
10,28
1,27
3,49
4,90
6,47
1,26
1,58
1,50
1,26
1,26
1,26

ქ.თბილისი, წყნეთის გზატკეცილი №37
მიწის ნაკვეთის საკადასტრო კოდი 01.14.06.007.047
მიწის ნაკვეთის ფართობი 2364 კვ.მ.
მ:ბი 1:500

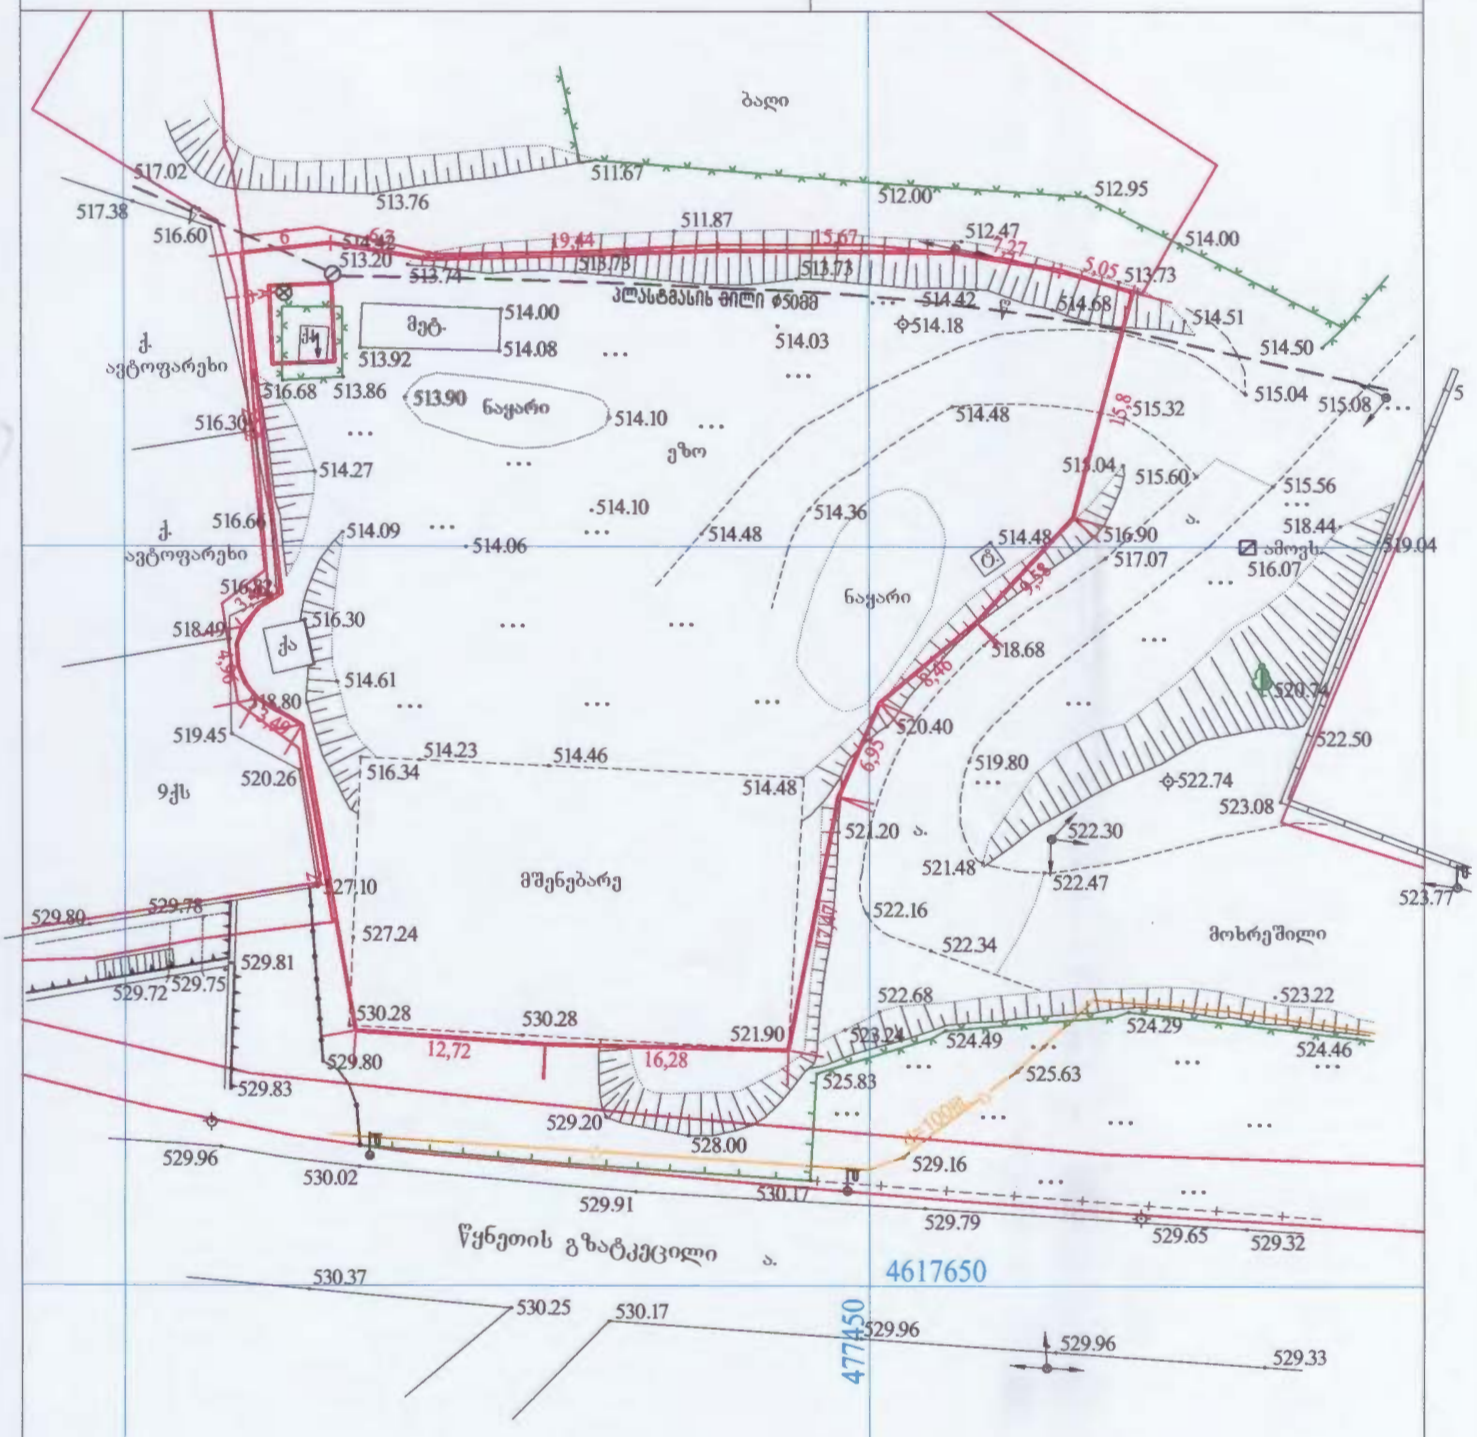

პირობითი აღნიშვნები

მიწისქვეშა კომუნიკაციები	ნაკვეთის საზღვარი	ცოცხალი ღობე	ღობე
კანალიზაცია	შენობა	ხეების რიგი	ბორდიური
ელ. კაბელი	არკა	ტრანსფორმატორი	ბეტონი
გაზის მილი	ფარდული	რადიო ან ტელე ანძა	კედელი
წყლის მილი	კიბე	ლამპიონები	საყრდენი კედელი
	ფოთლოვანი ხე	ელექტრო ბოძი	ბილიკი
	წიწვოვანი ხე	რკინიგზა	გზის კონტური

დირექტორი	ბ. მიქაბერიძე
ტოპოგრაფი	ი.ცქიტიშვილი
ტოპოგრაფი	ნ.ბერიძე
შესასრული	ა.ჯანაშვილი
	ქ.თბილისი,