










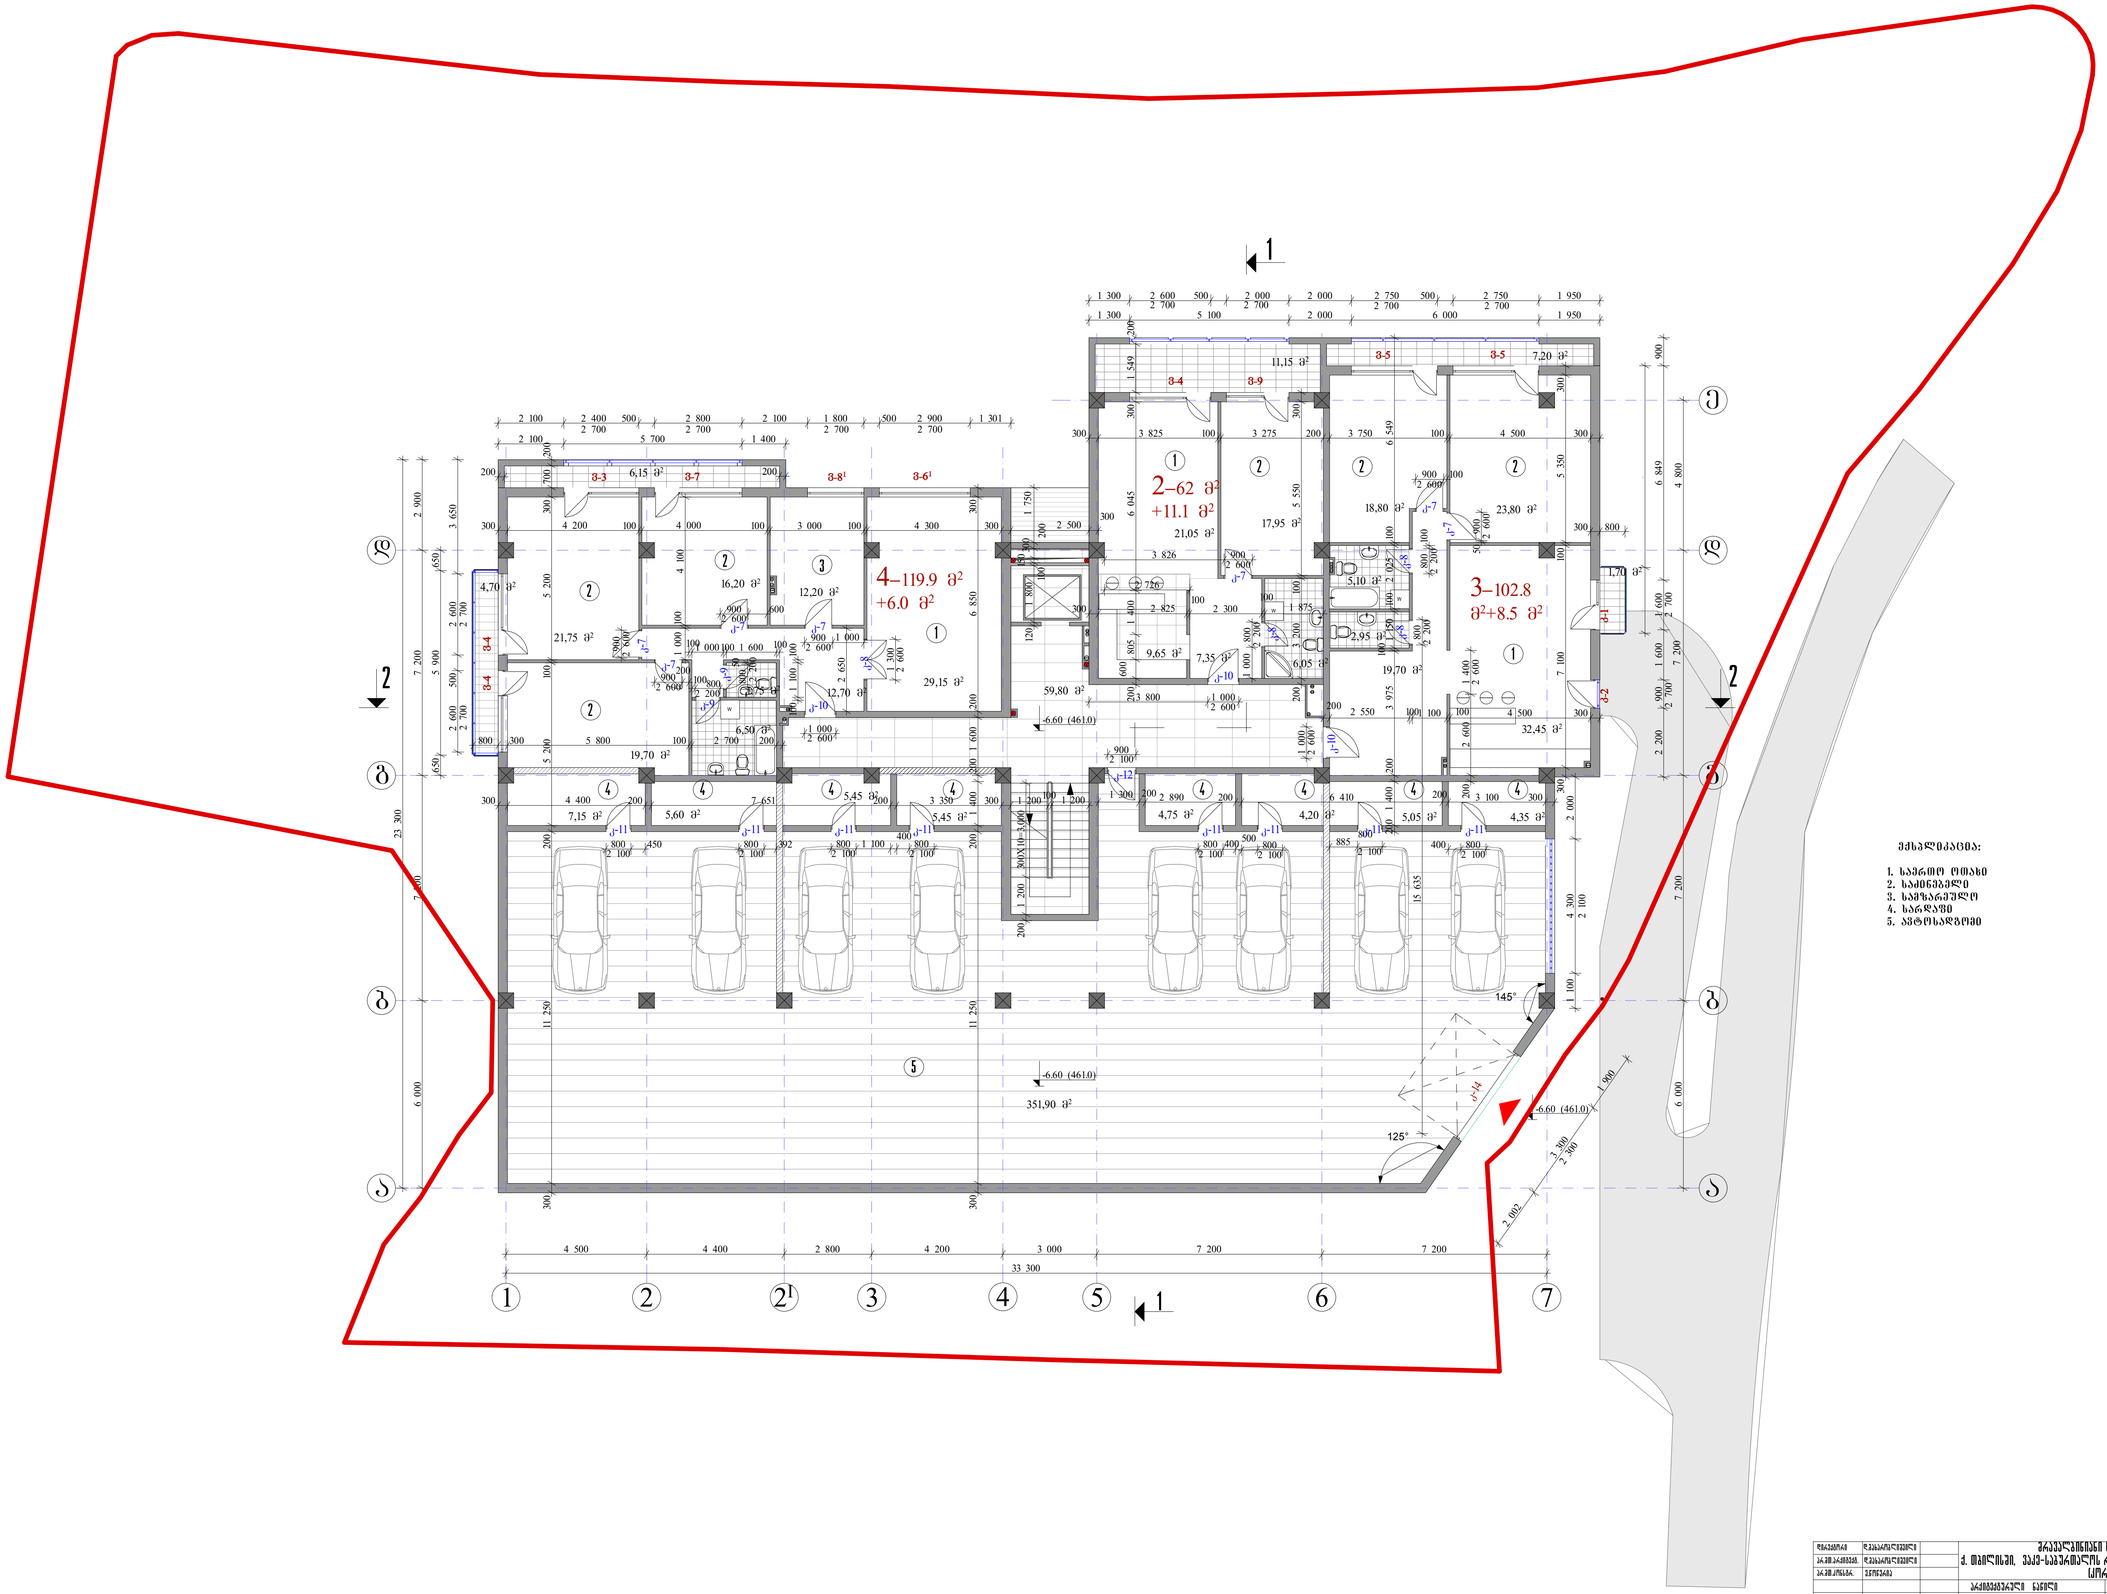

ექსპლიკაცია:

1. საერთო ოთახი
2. საძინებელი
3. სამზარეულო
4. სარდაფი
5. ავტოსადგომი

ლიცენზიის	ლიცენზიისტი		ბრავალბინიანი სამხოვრებელი სახლი ქ. თბილისში, ვაკე-საბურთალოს რ-ნი, ყიფშიძის ქ. № 9-ის მიმდებარედ (კორექტირება)				
პრ.მთ.არქიტებტ.	ლიცენზიისტი						
პრ.მთ.კონსტრ.	ვ.ნონეიძე						
			ბრქიტექტურული ნაწილი		ლაკეეთა №		
			ბეგმა -6.60 ნიშნულზე		სტადია	ფურც.	ფ-ბი	მასშტაბი
					მ	ა-4		1:100
ვეასრულა	თ.კოვაკე						
ვეამოწმა	ლიცენზიისტი		სამდენტ. კოდი №404862038		მას "დმ სტუდია"		

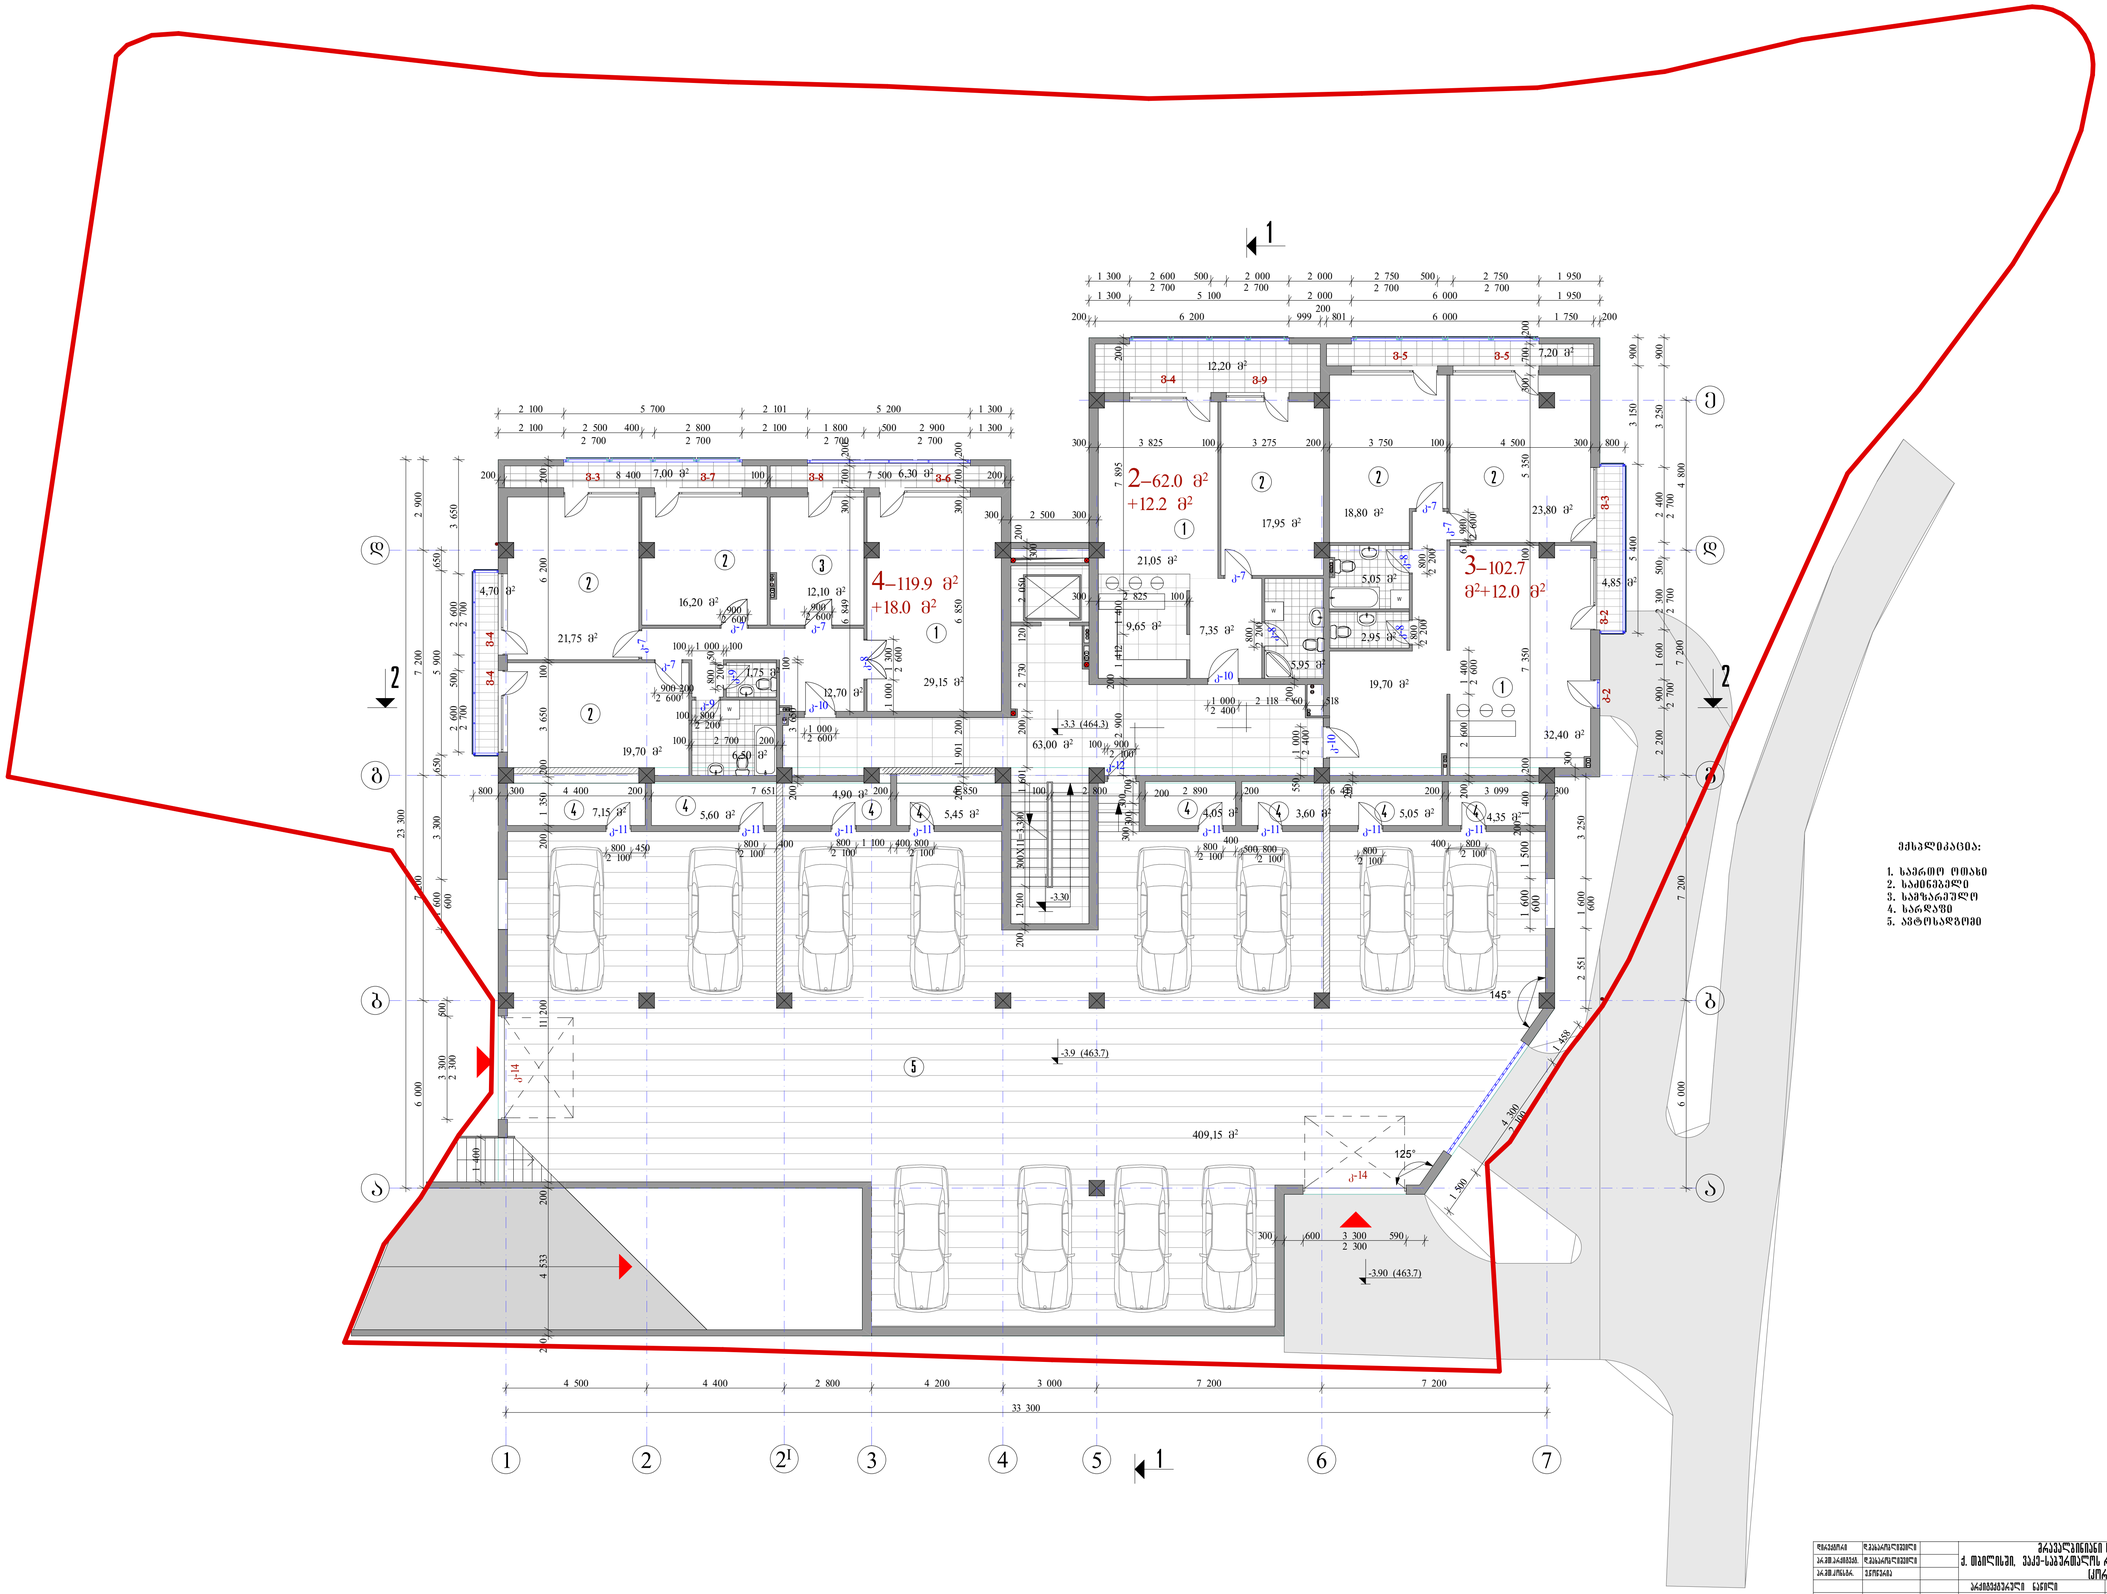

ექსპლიკაცია:

1. საერთო ოთახი
2. საძინებელი
3. სამზარეულო
4. სარდაფი
5. ავტოსადგომი

ლიცენზიარი	ლეკსააროსლიფელი		ქრაფალბინიანი სამხიერებელი სახლი ქ. თბილისში, ვაკე-საბურთალოს რ-ნი, ყიფშიძის ქ. № 9-ის მიმდებარედ (კორექტირება)				
პრ.მთ.პრქიტეკტ.	ლეკსააროსლიფელი						
პრ.მთ.კონსტრ.	ვნონვრიბა		პრქიტექტურული ნაწილი	ლაკეფა №			
			გეგმა -3.30 და -3.90 ნიშნულებზე	სტადია	ფურც.	ფ-ბი	მასშტაბი
				მ	ა-5		1:100
ვეკსრვლა	თ.კოვაკი						
ვეკმონტა	ლეკსააროსლიფელი		სამდენტ. კოდი N-404862038	ვას "ლე სტუდია"			

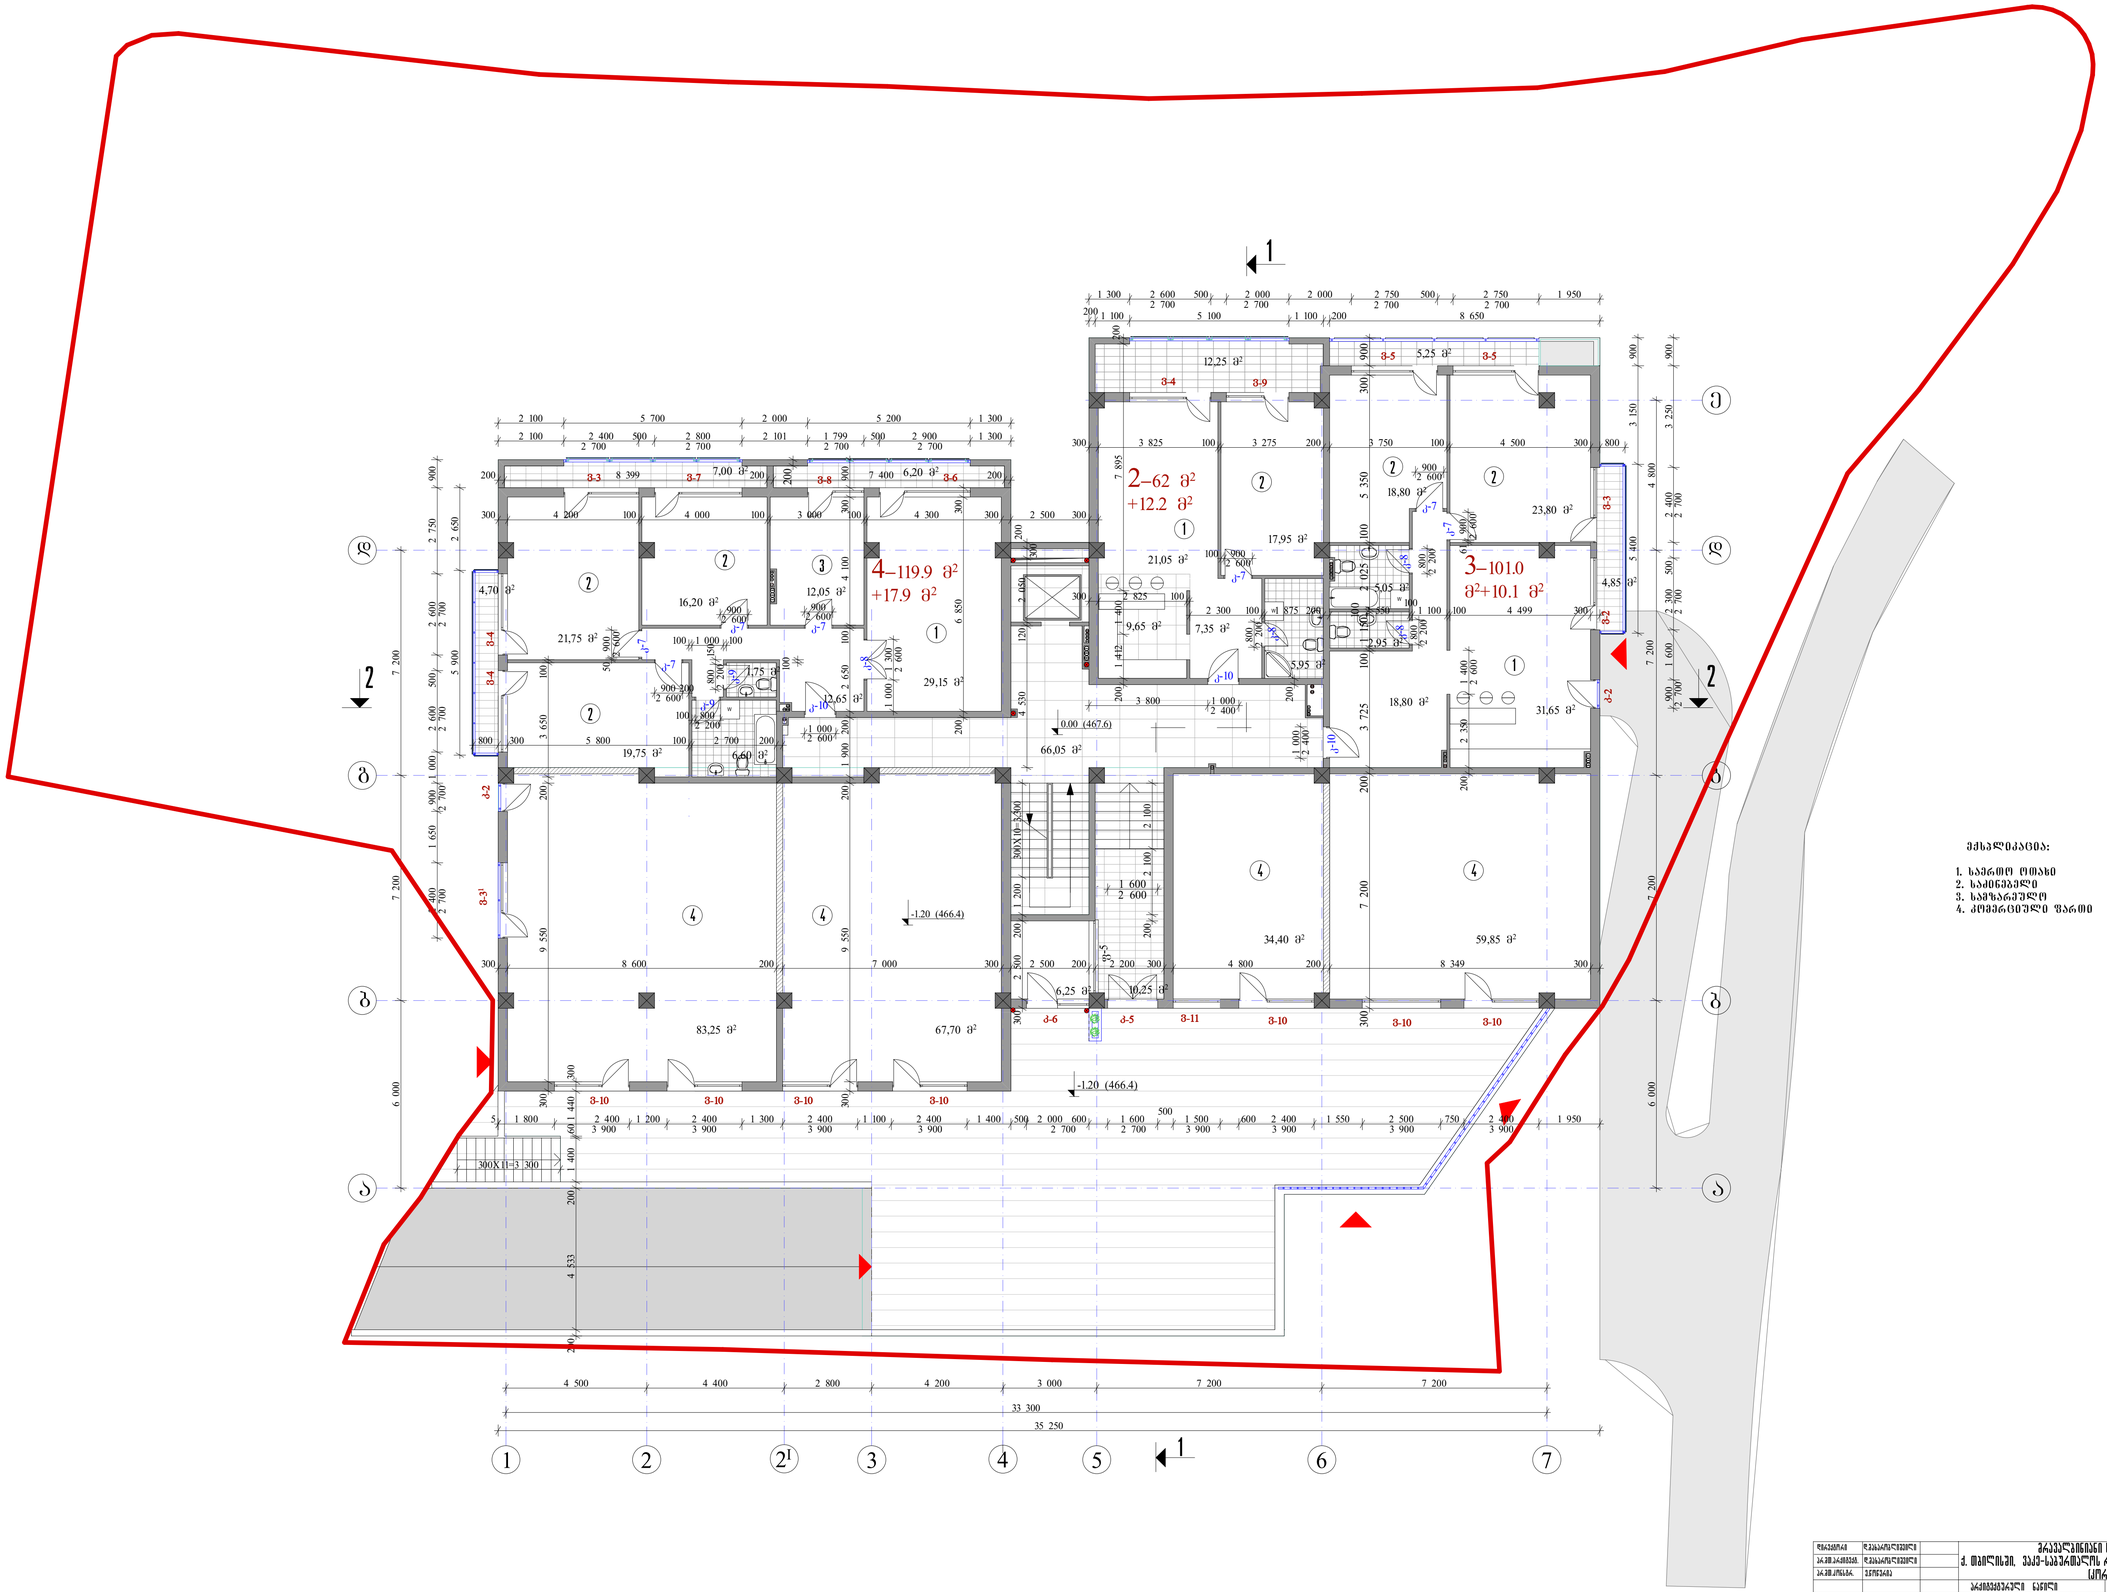

მეხალიკაცია:

1. სამრთო ოთახი
2. სამინებელი
3. სამზარეულო
4. კომერციული ფართი

ლიცენზიარი	ლიკანარიკლიკვილი		ბრავალბინიანი სამხოვრებელი სახლი ქ. თბილისში, ვაკე-საბურთალოს რ-ნი, ყიფშიძის ქ. № 9-ის მიმდებარედ (კორექტირება)			
ბრ.მთ.არქიტექტ.	ლ.ბერაარიკლიკვილი					
ბრ.მთ.კონსტრ.	ვ.ნონეროა					
			ბრქიტექტურული ნაწილი	ლაკეეთა №		
			ბეგმა 0.00 და -1.20 ნიშნულებზე	სტადია	ფური.	ფ-ბი	მასშტაბი
				მ	ა-6		1:100
ვეკანრელა	თ.კოვაკე					
ვეკანრეა	ლ.ბერაარიკლიკვილი		სამდენტ. კოდი №404862038	მას "დვ სტუდია"		

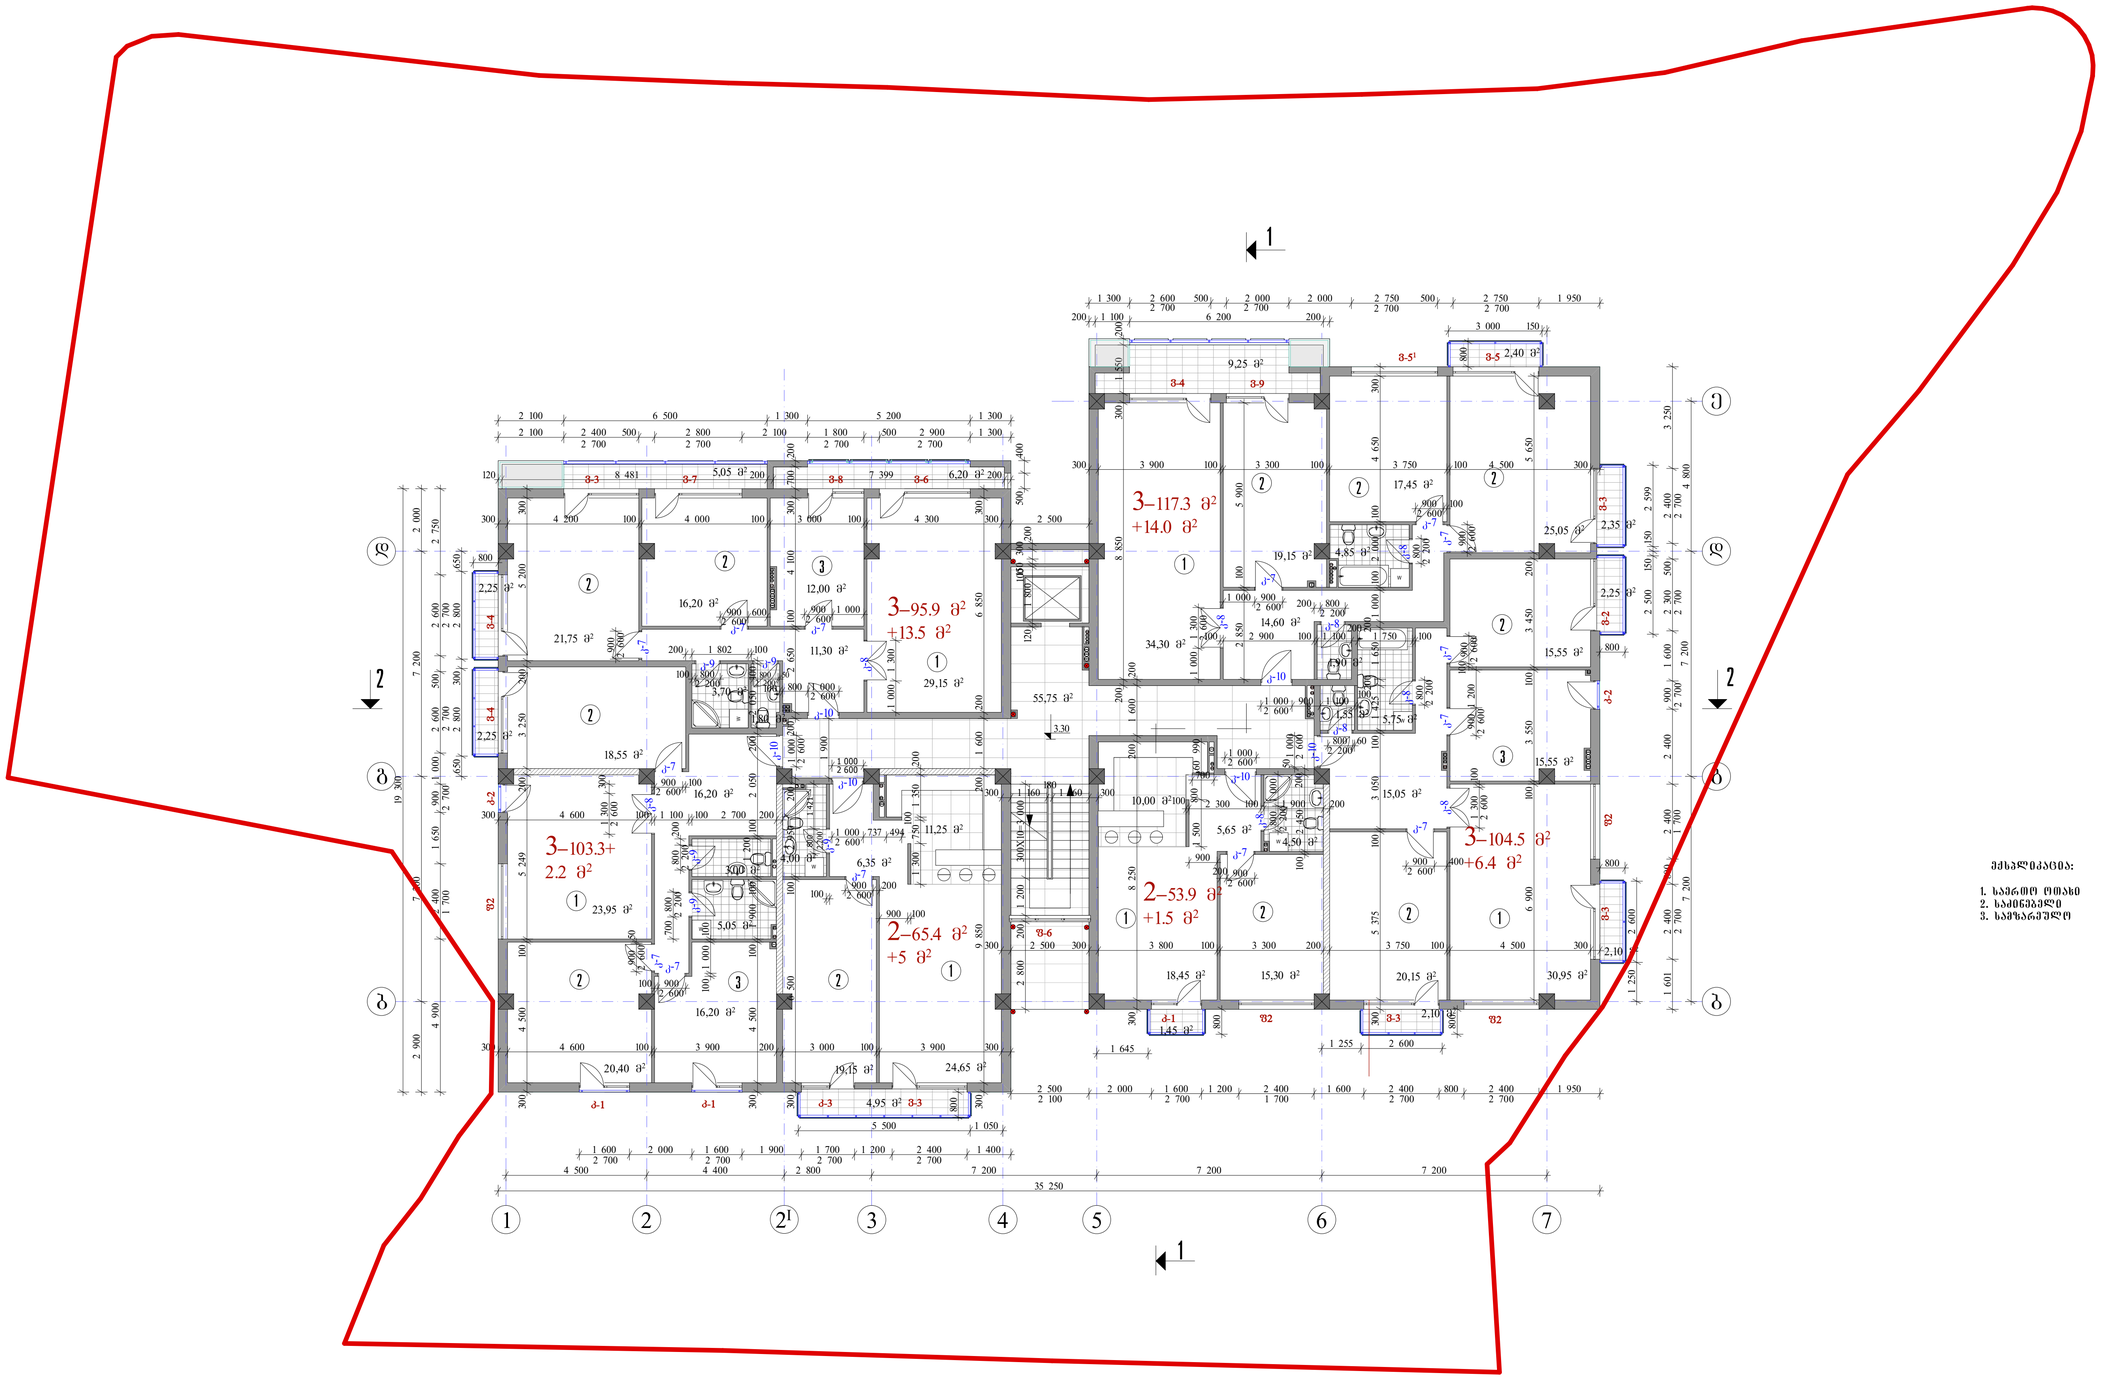

ექსალიკაცია:

1. საერთო ოთახი
2. საძინებელი
3. საფზარეულო

ლიცენზიის	ლიცენზიოსლიცენზიოს		ვრავალბინიანი სამხოვრებელი სახლი ქ. თბილისში, ვაკე-საბურთალოს რ-ნი, ყიფშიძის ქ. № 9-ის მიმდებარედ (კორექტირება)				
პრ.ხელმძღ.	ვნონარიძა		პრქიტექტურული ნაწილი	ლაკვეთა №			
			II სართულის ბეგვა 3.30 ნიშნულზე	სტადია	ფურც.	ფ-ბი	მასშტაბი
				მ	ა-7		1:100
ვესარელა	ო.კოვაკი						
ვეკეონეა	ლიცენზიოსლიცენზიოს		სამდენტ. კოდი №404862038	მას "ლე სტუდია"			

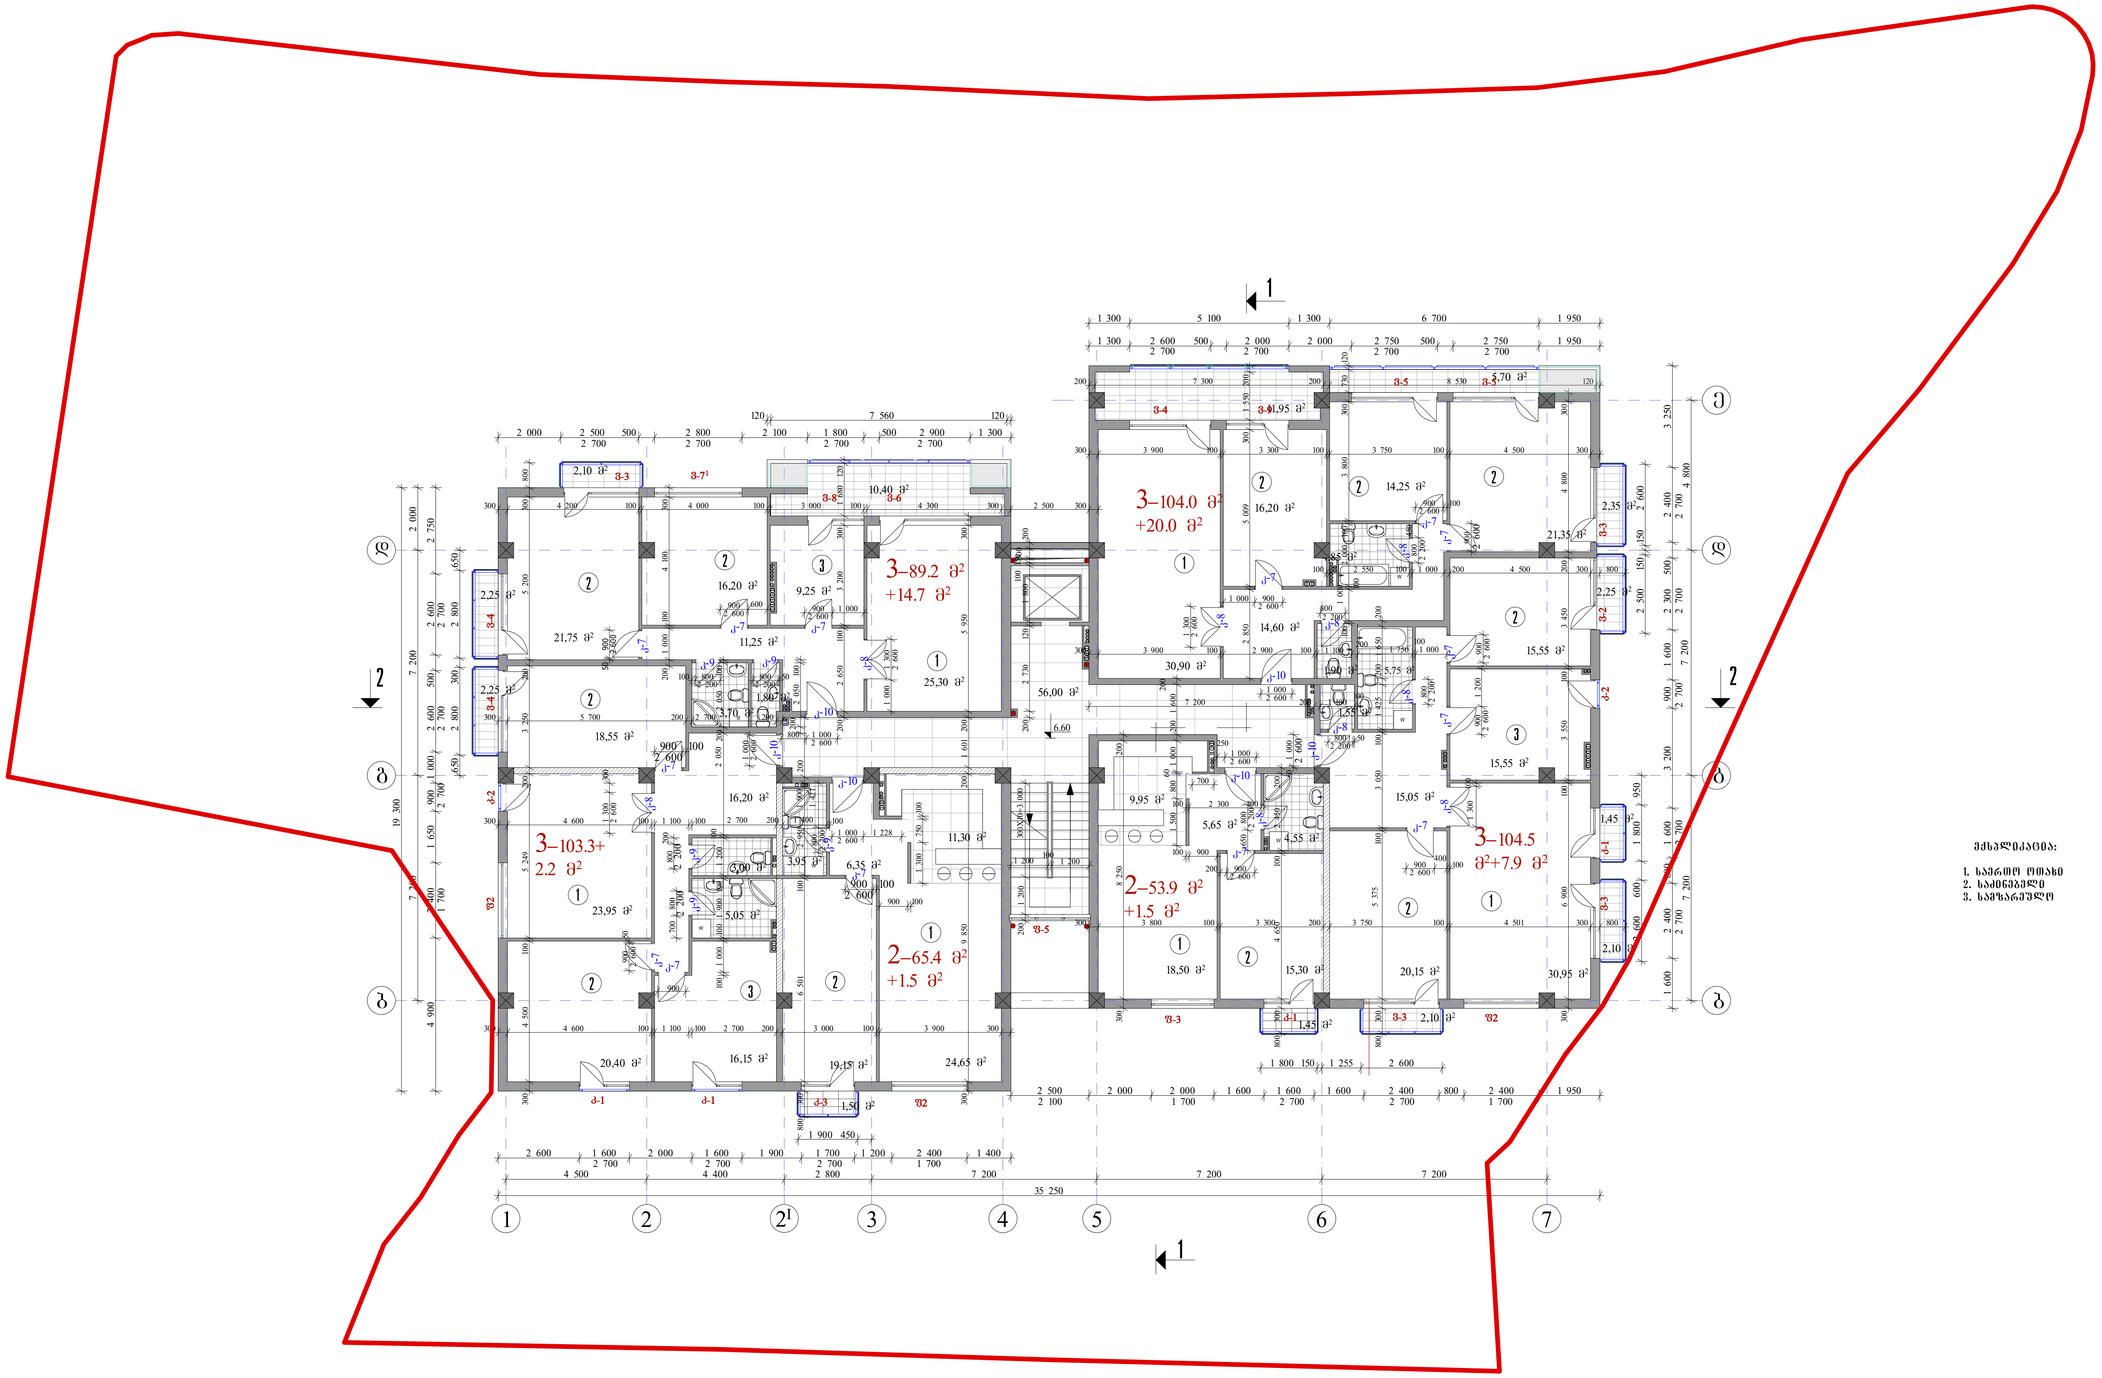

ექსპლიკაცია:

1. სავრთო ოთახი
2. საძინებელი
3. სამზარეულო

ლიცენზიის	ლეკსიკრონიკეფილი		ვრავალბინიანი სამხოვრებელი სახლი				
პრ.ვთ.ეროვნებ.	ლეკსიკრონიკეფილი		ქ. თბილისში, ვაკე-საბურთალოს რ-ნი, ყიფშიძის ქ. № 9-ის ეიმდებარედ				
პრ.ვთ.კონსტრ.	ვნონეკრ		(კორექტირება)				
			პრქიბეკტურული ნანილი	ლაკეფია №			
			III სართულის გეგმა	სტადია	ფერი.	ფ-ბი	ეკსეტაბი
			6.60 ნიშნულზე	მ	ა-8		1:100
ვეკსრვლა	თ.კოვაკე						
ვეკეონეკა	ლეკსიკრონიკეფილი		სამდენტ. კოდი №404862038	ვას "ლე სტუდია"			

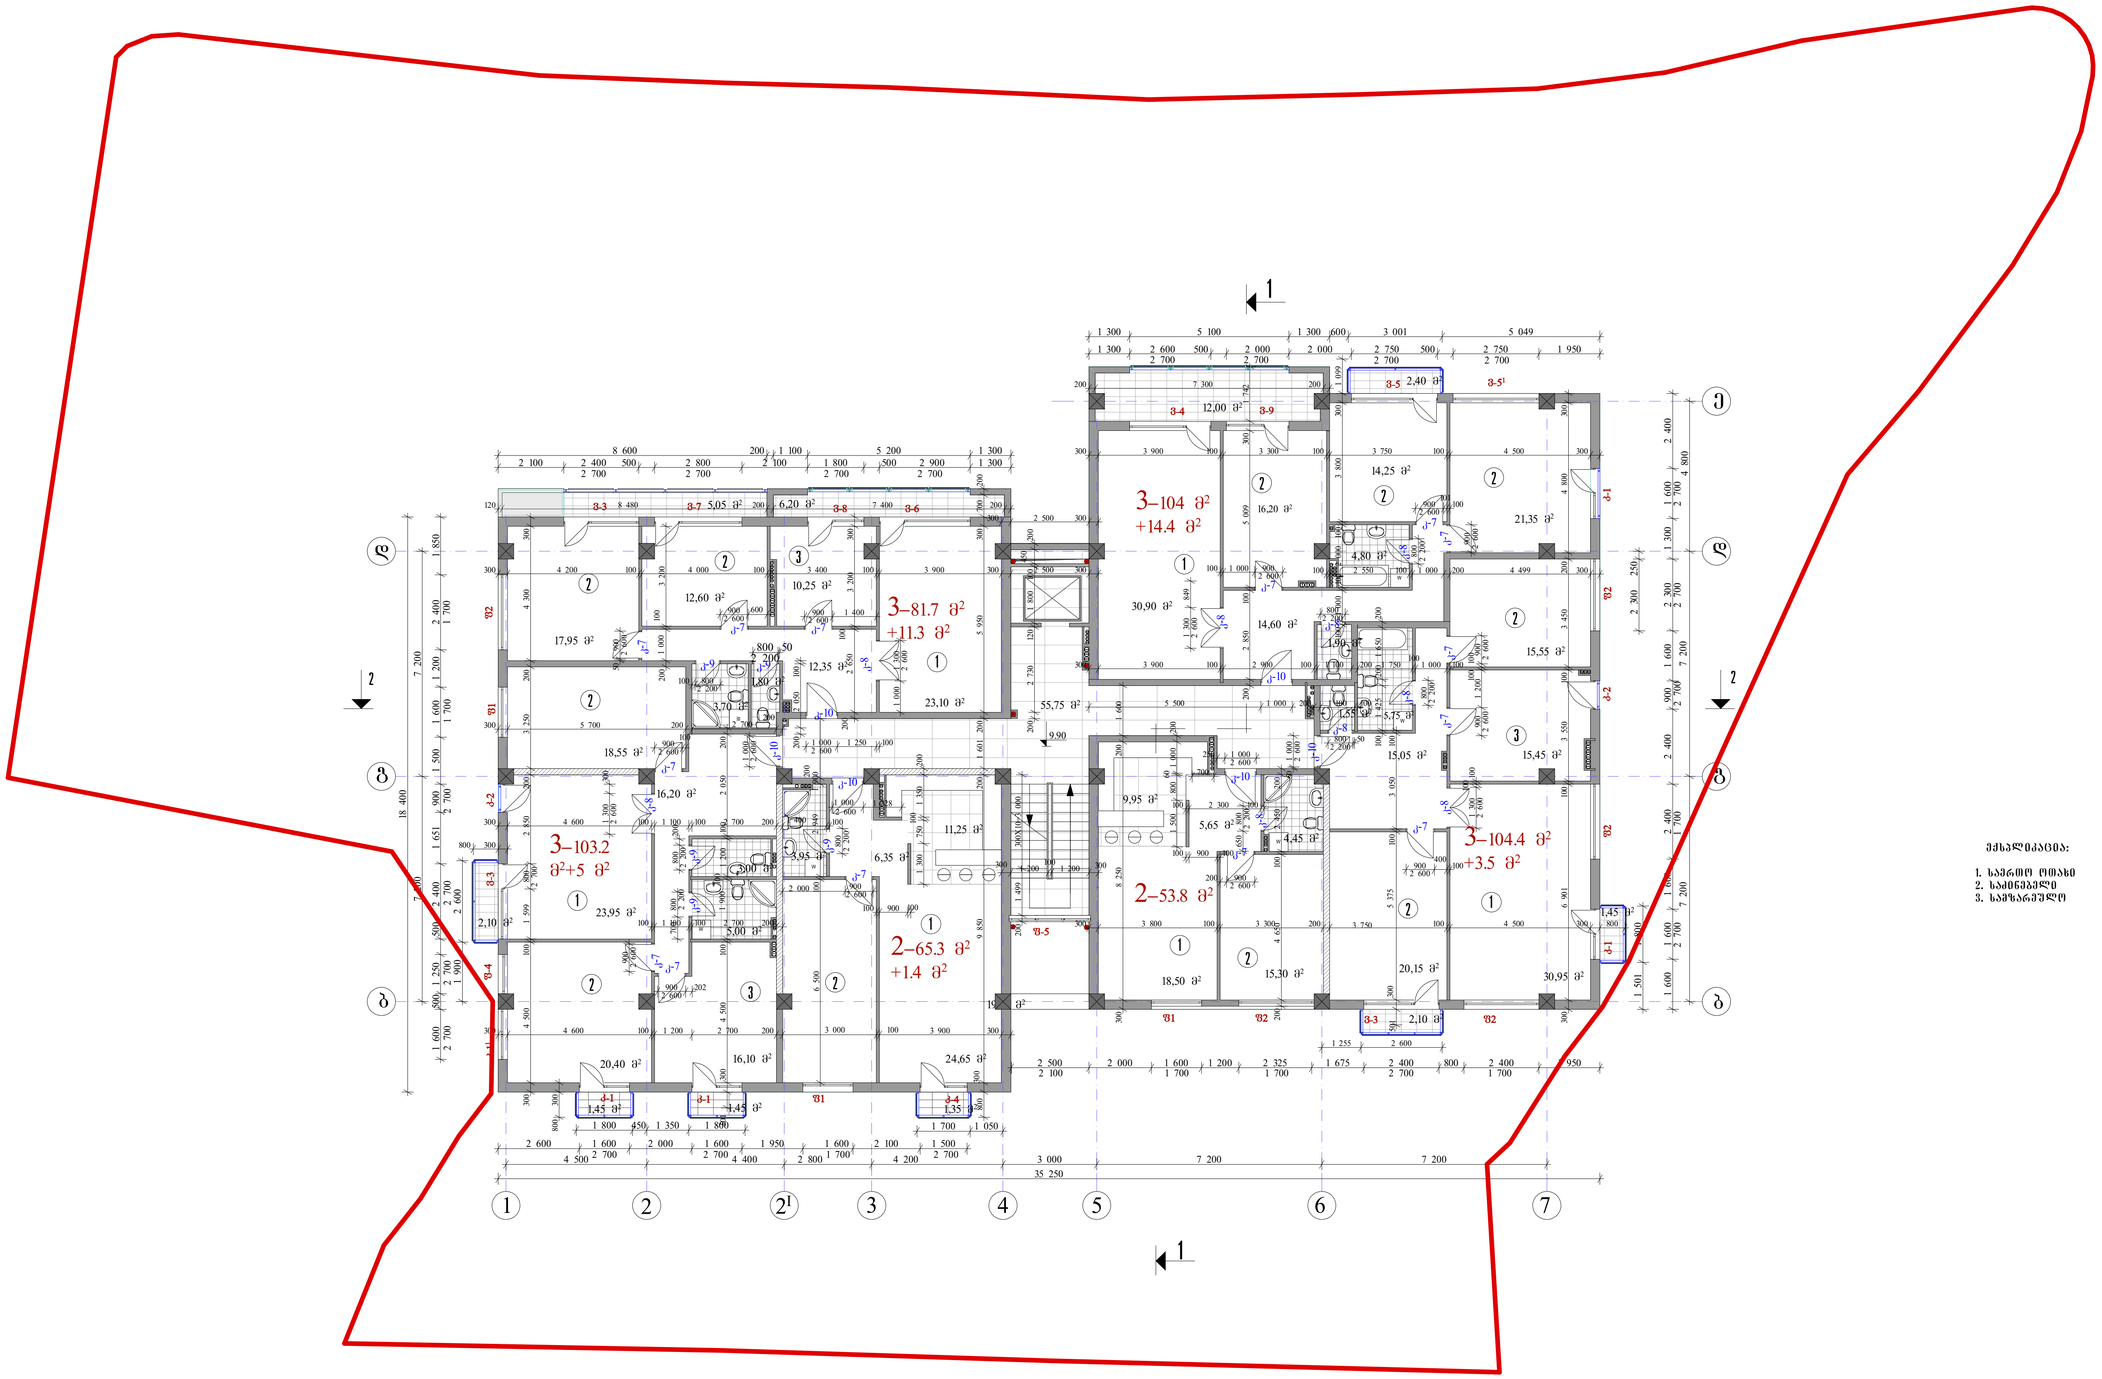

ეძსალიკაცია:

1. სამრთო ოთახი
2. სამინეგელი
3. სამზარეულო

ლიცენზიის	ლიცენიერი		ეროვნული ნიმანი სამხოვრებელი სახლი				
ეროვნ.ეროვნ.	ლიცენიერი		ქ. თბილისი, ვაკე-საბურთალოს რ-ნი, ყიფიანის ქ. № 9-ის მიმდებარედ (კორეკტირება)				
			IV სართულის გეგმა 9.90 ნიშნულზე	ლეკვეთა №			
				ბ	ფერი.	ფ-ბ	მასშტაბი
					ა-9		1:100

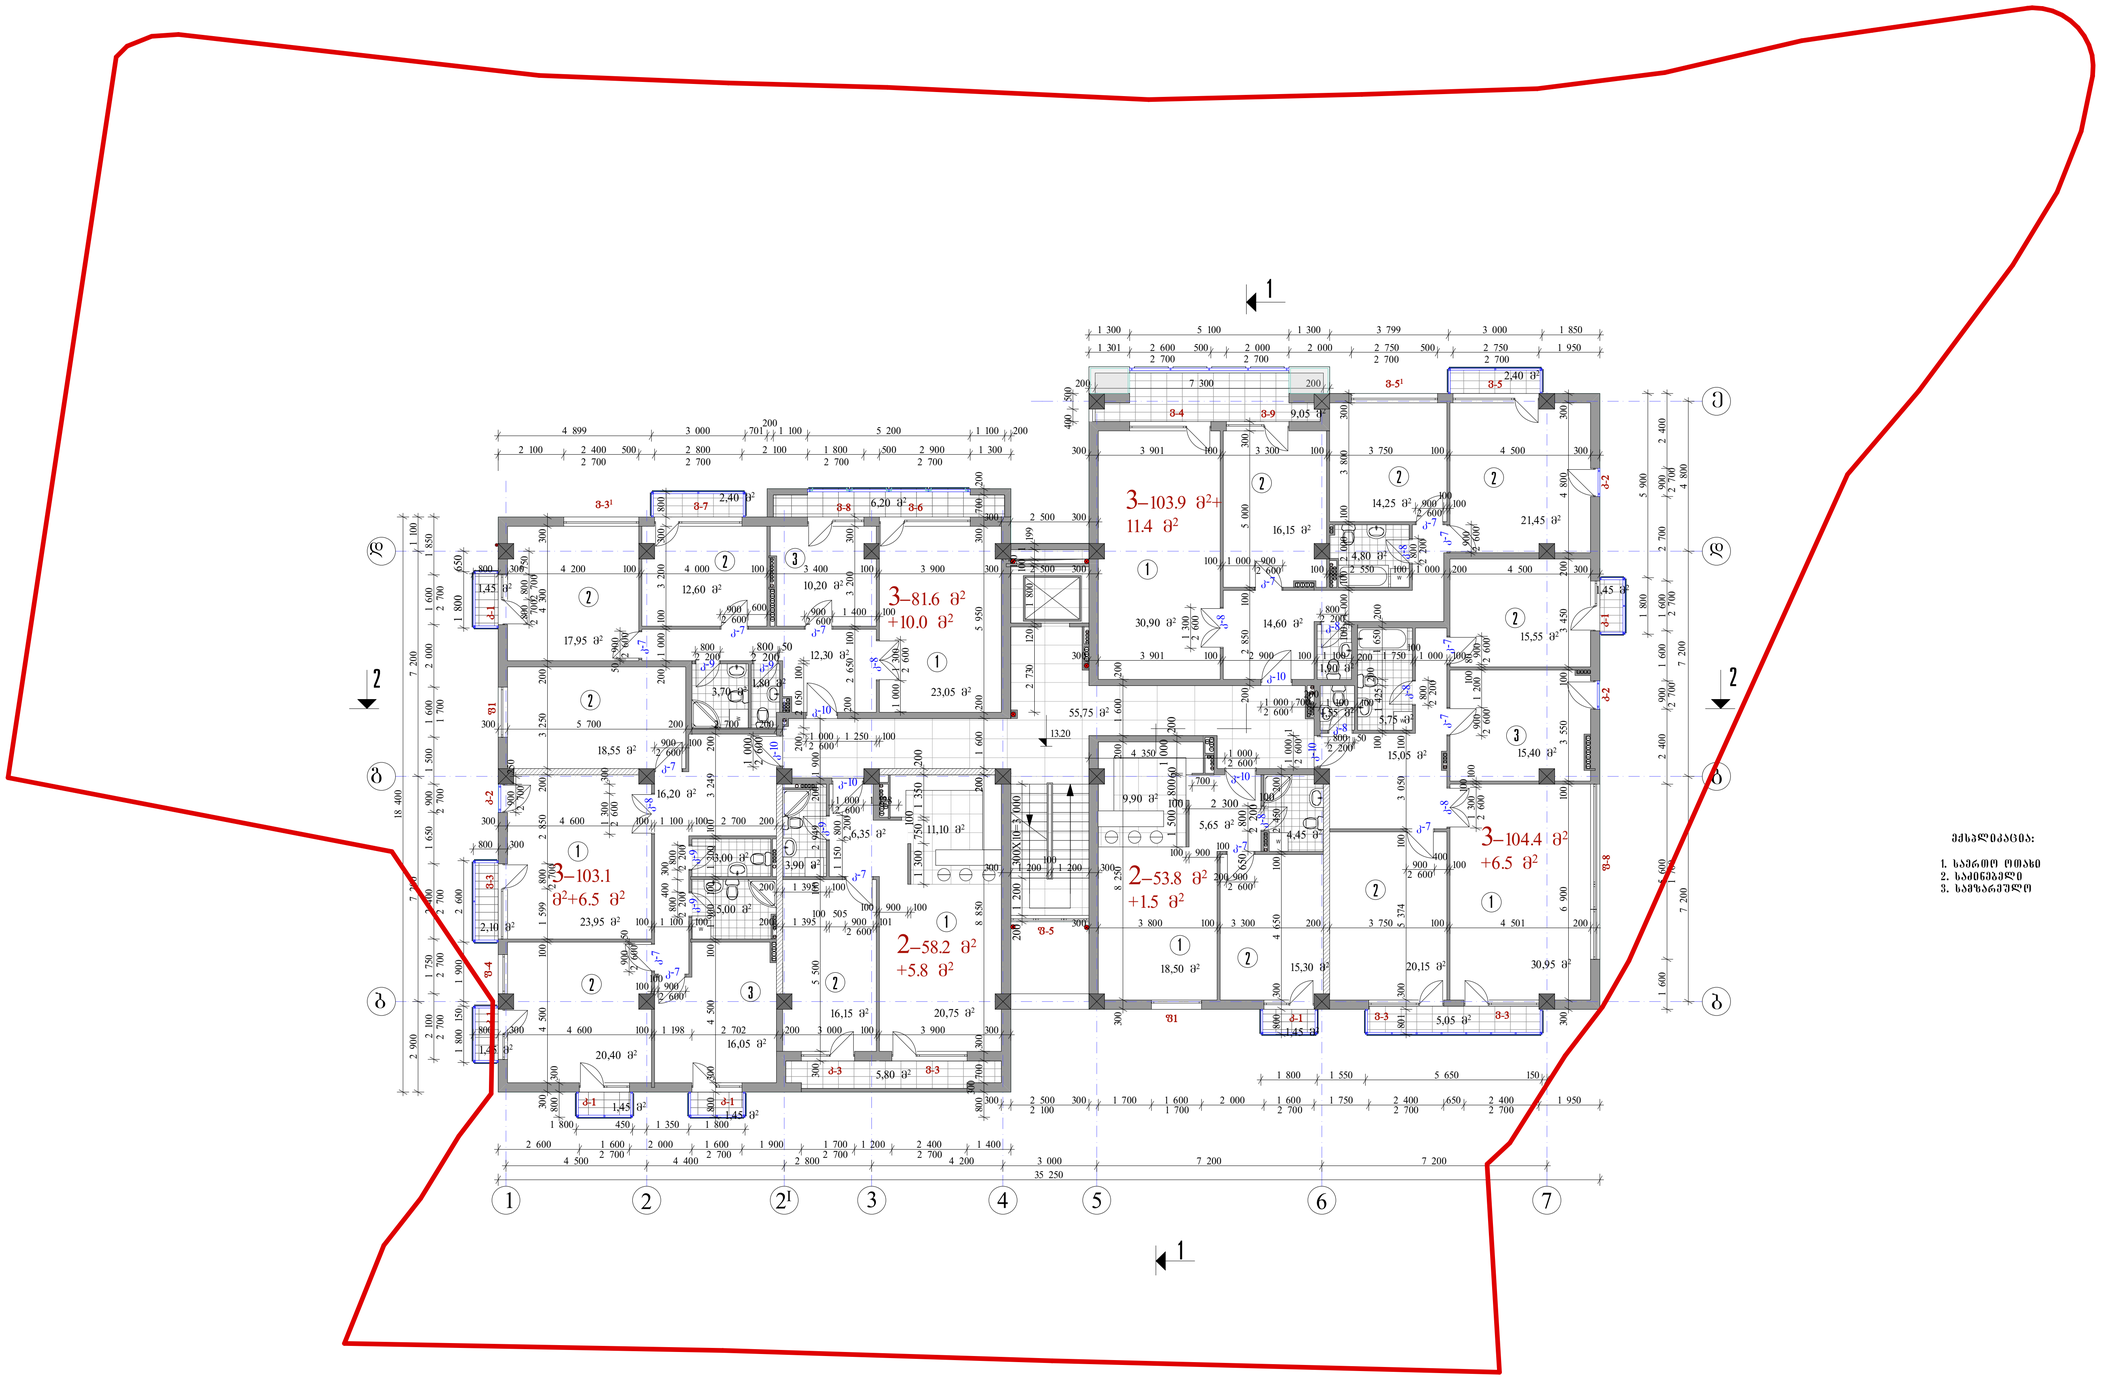

ექსპლიკაცია:

1. საერთო ოთახი
2. საკინებელი
3. საფზარეულო

ლიცენზიანი	ლიკანაროსლიკვილი		ბრავალბინიანი სამსოვრებელი სახლი ქ. თბილისში, ვაკე-საბურთალოს რ-ნი, ყიფშიძის ქ. № 9-ის მიმდებარედ (კორექტირება)				
არქიტექტურული	ლიკანილი						
			ბრქიტექტურული ნაწილი	ლაკეთა №			
			V სართულის გეგმა 13.20 ნიშნულზე	სტადია	ფური.	ფ-ბი	მასშტაბი
				მ	ა-10		1:100
ვესრულა	ი.კოვაკე						
ვეკრწმა	ლიკანაროსლიკვილი		სამდენტ. კოდი №404862038	მას "ლე სტუდია"			

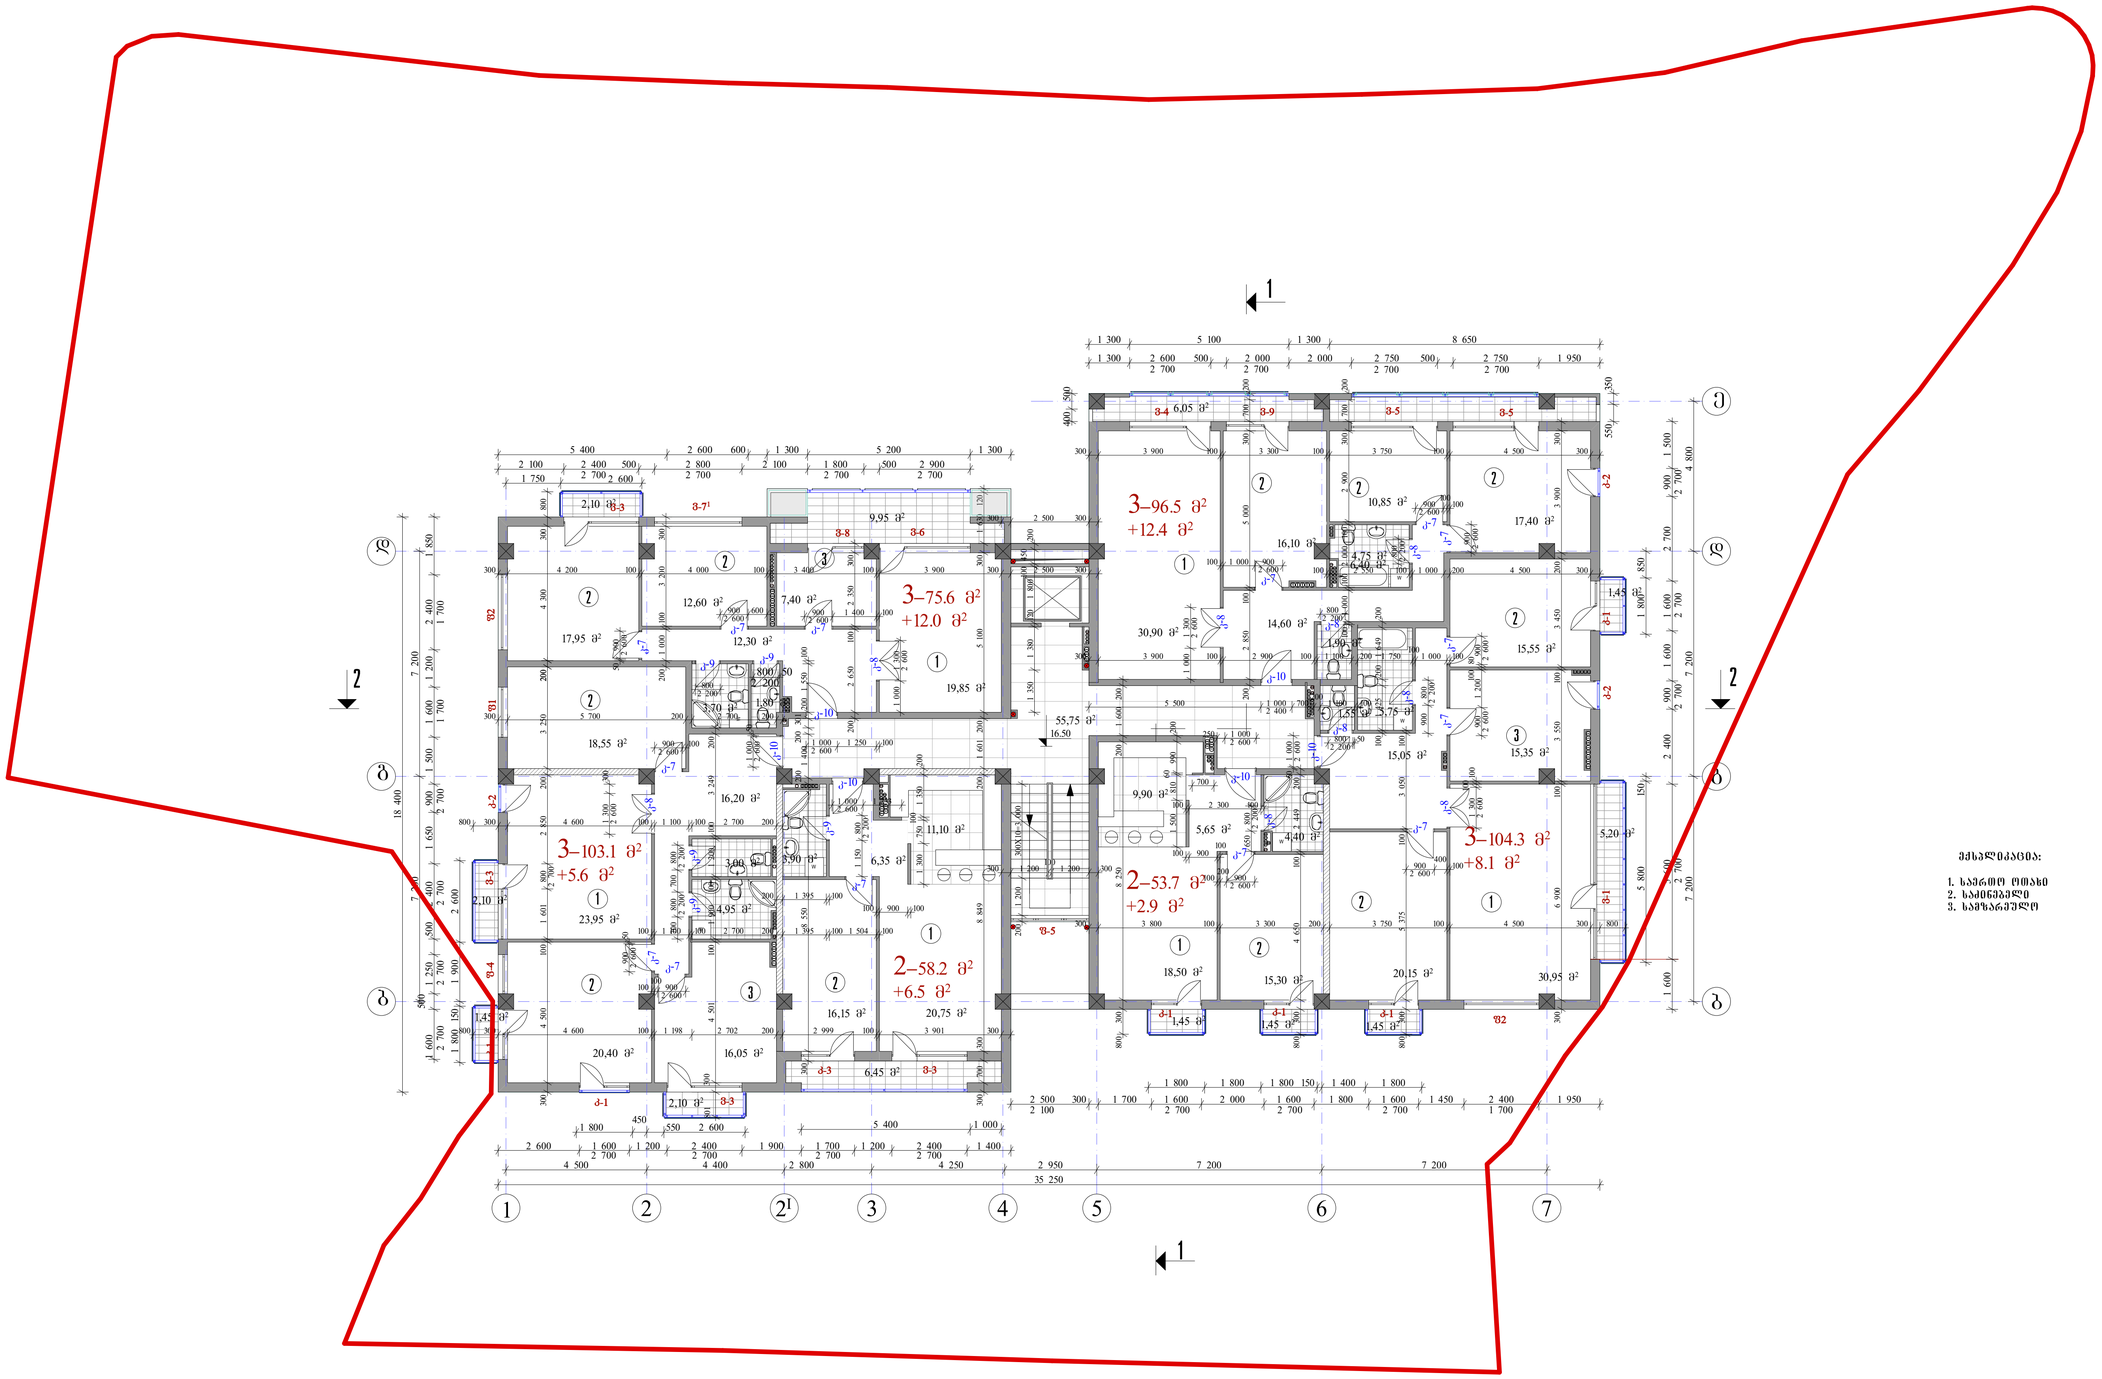

ექსპლიკაცია:

1. საერთო ოთახი
2. საძინებელი
3. სამზარეულო

ლიცენზიის	ლიცენზიოსტი		ბრავალბინიანი სამხოვრებელი სახლი ქ. თბილისში, ვაკე-საბურთალოს რ-ნი, ყიფშიძის ქ. № 9-ის მიმდებარედ (კორექტირება)				
პრ.მთ.არქიტექტ.	ლიცენზიოსტი						
პრ.მთ.კონსტრ.	ვნონვრიბა						
			ბრქიტექტურული ნაწილი	ლეკვეთა №			
			VI სართულის გეგმა 16.50 ნიშნულზე	სტადია	ფურც.	ფ-ბი	მასშტაბი
				მ	ა-11		1:100
ვეტრალა	თ.კოვაკე						
ვეტრნა	ლიცენზიოსტი		სამდენტ. კოდი №404862038	მეს "ლე სტუდია"			

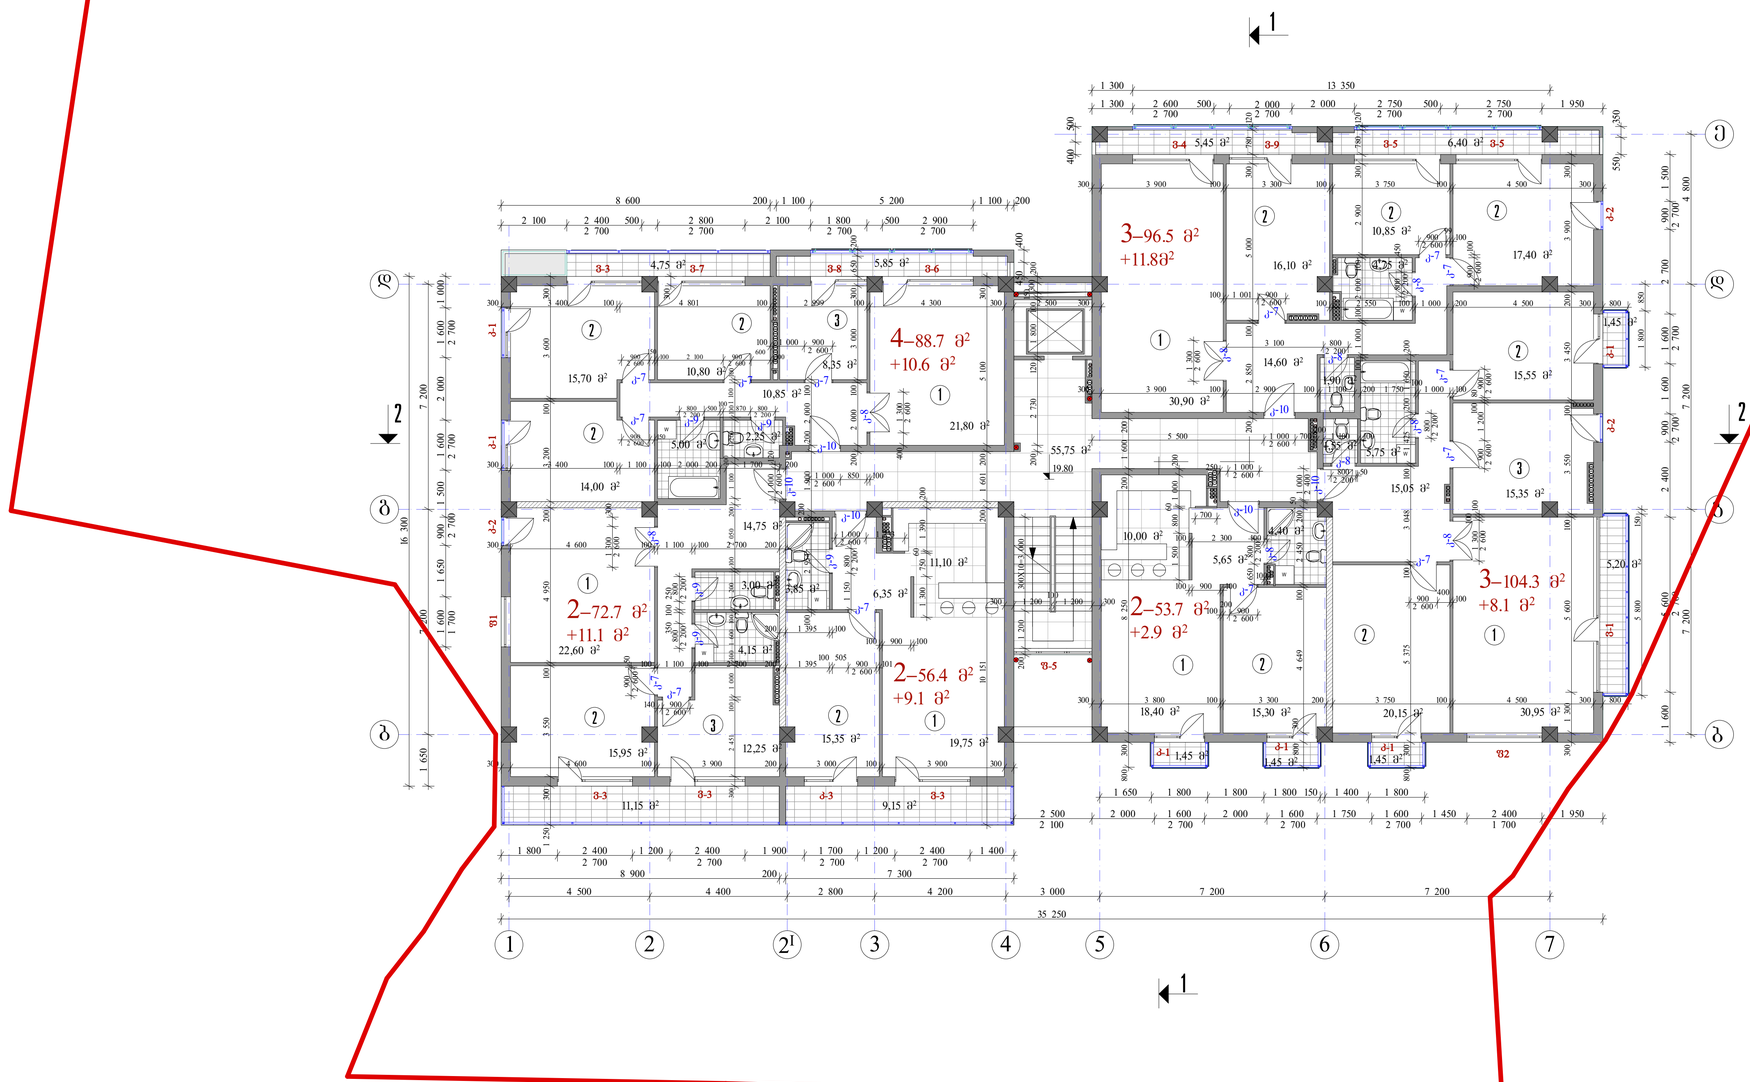




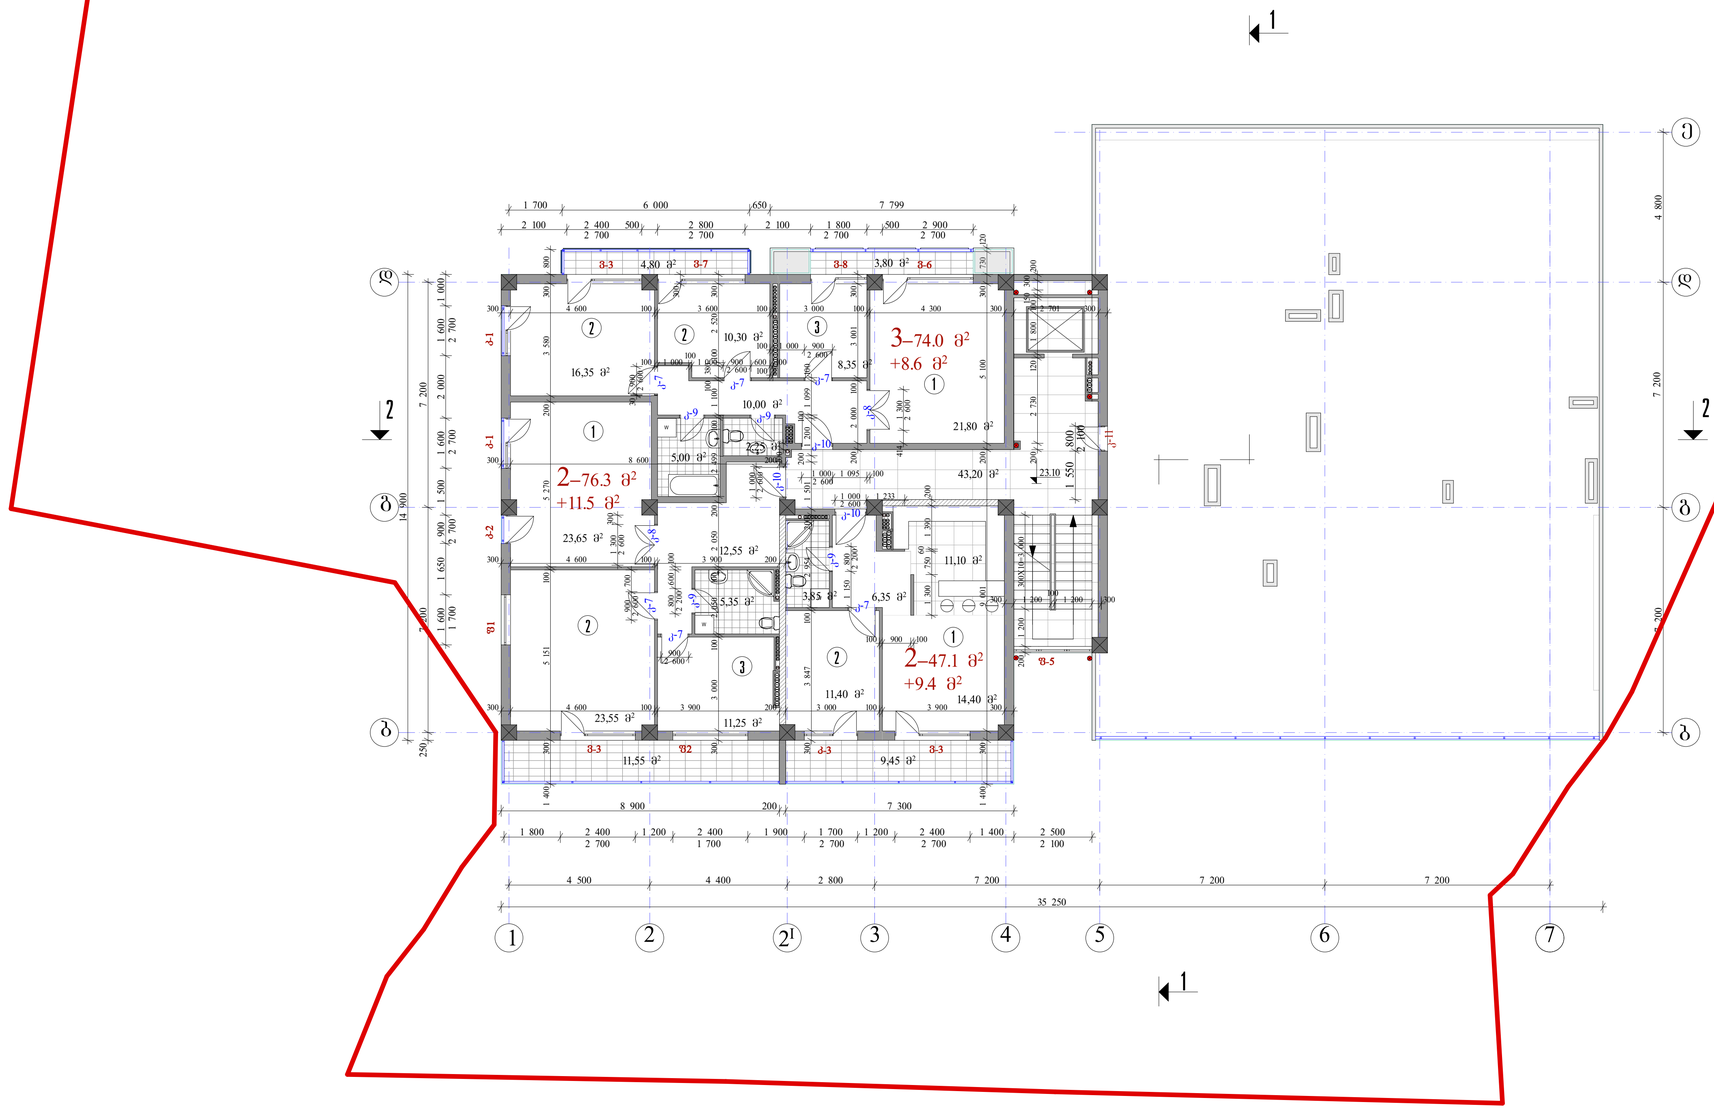




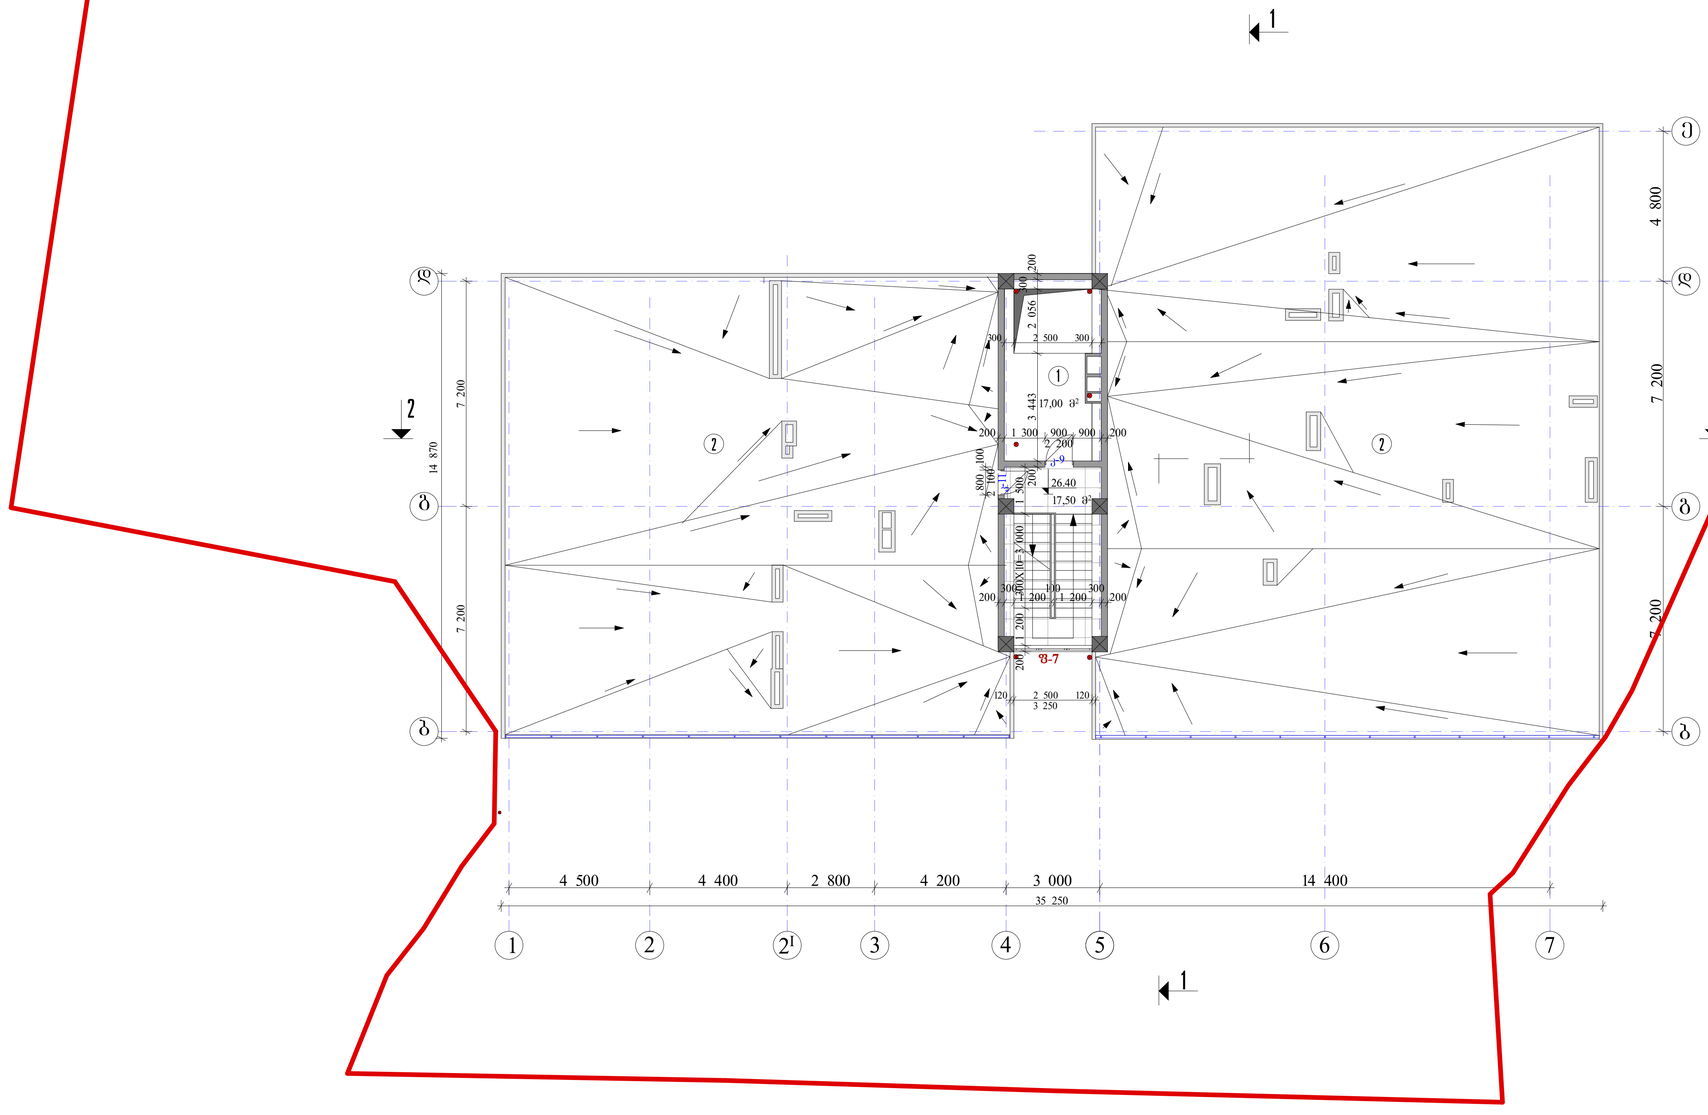

ᲛᲔᲛᲐᲚᲔᲔᲑᲘᲡ

1. ᲡᲐᲛᲐᲜᲔᲥᲐᲜᲝ
2. ᲡᲐᲮᲔᲠᲮᲔᲑᲘ

ᲐᲠᲥᲘᲢᲔᲥᲢᲘᲡ ᲮᲔᲚᲛᲫᲦᲕᲐᲜᲔᲚᲘ			ᲐᲠᲥᲘᲢᲔᲥᲢᲣᲠᲣᲚᲘ ᲜᲐᲬᲘᲚᲘ	ᲡᲐᲛᲣᲨᲐᲝ №		
			ᲒᲔᲒᲛᲐ 26.40 ᲗᲔᲛᲖᲔ	ᲚᲘᲡᲢᲘ	ᲤᲐᲠᲗᲘ	ᲛᲐᲡᲨᲢᲐᲑᲘ
				ᲐᲜᲝᲜᲘᲛᲘ	ᲐᲜᲝᲜᲘᲛᲘ	
				Ა	Ა-14	1:100
ᲨᲔᲛᲝᲬᲛᲔᲑᲣᲚᲘᲐ	ᲒᲘᲠᲩᲐᲕᲐ					
ᲨᲔᲛᲝᲬᲛᲔᲑᲣᲚᲘᲐ	ᲛᲔᲜᲐᲯᲔᲠᲘ ᲐᲠᲥᲘᲢᲔᲥᲢᲘ		ᲡᲐᲓᲐᲖᲦᲕᲔᲕᲝ ᲙᲝᲓᲘ №404862038	ᲨᲞᲡ "ᲛᲪᲔ ᲡᲐᲜᲘ"		

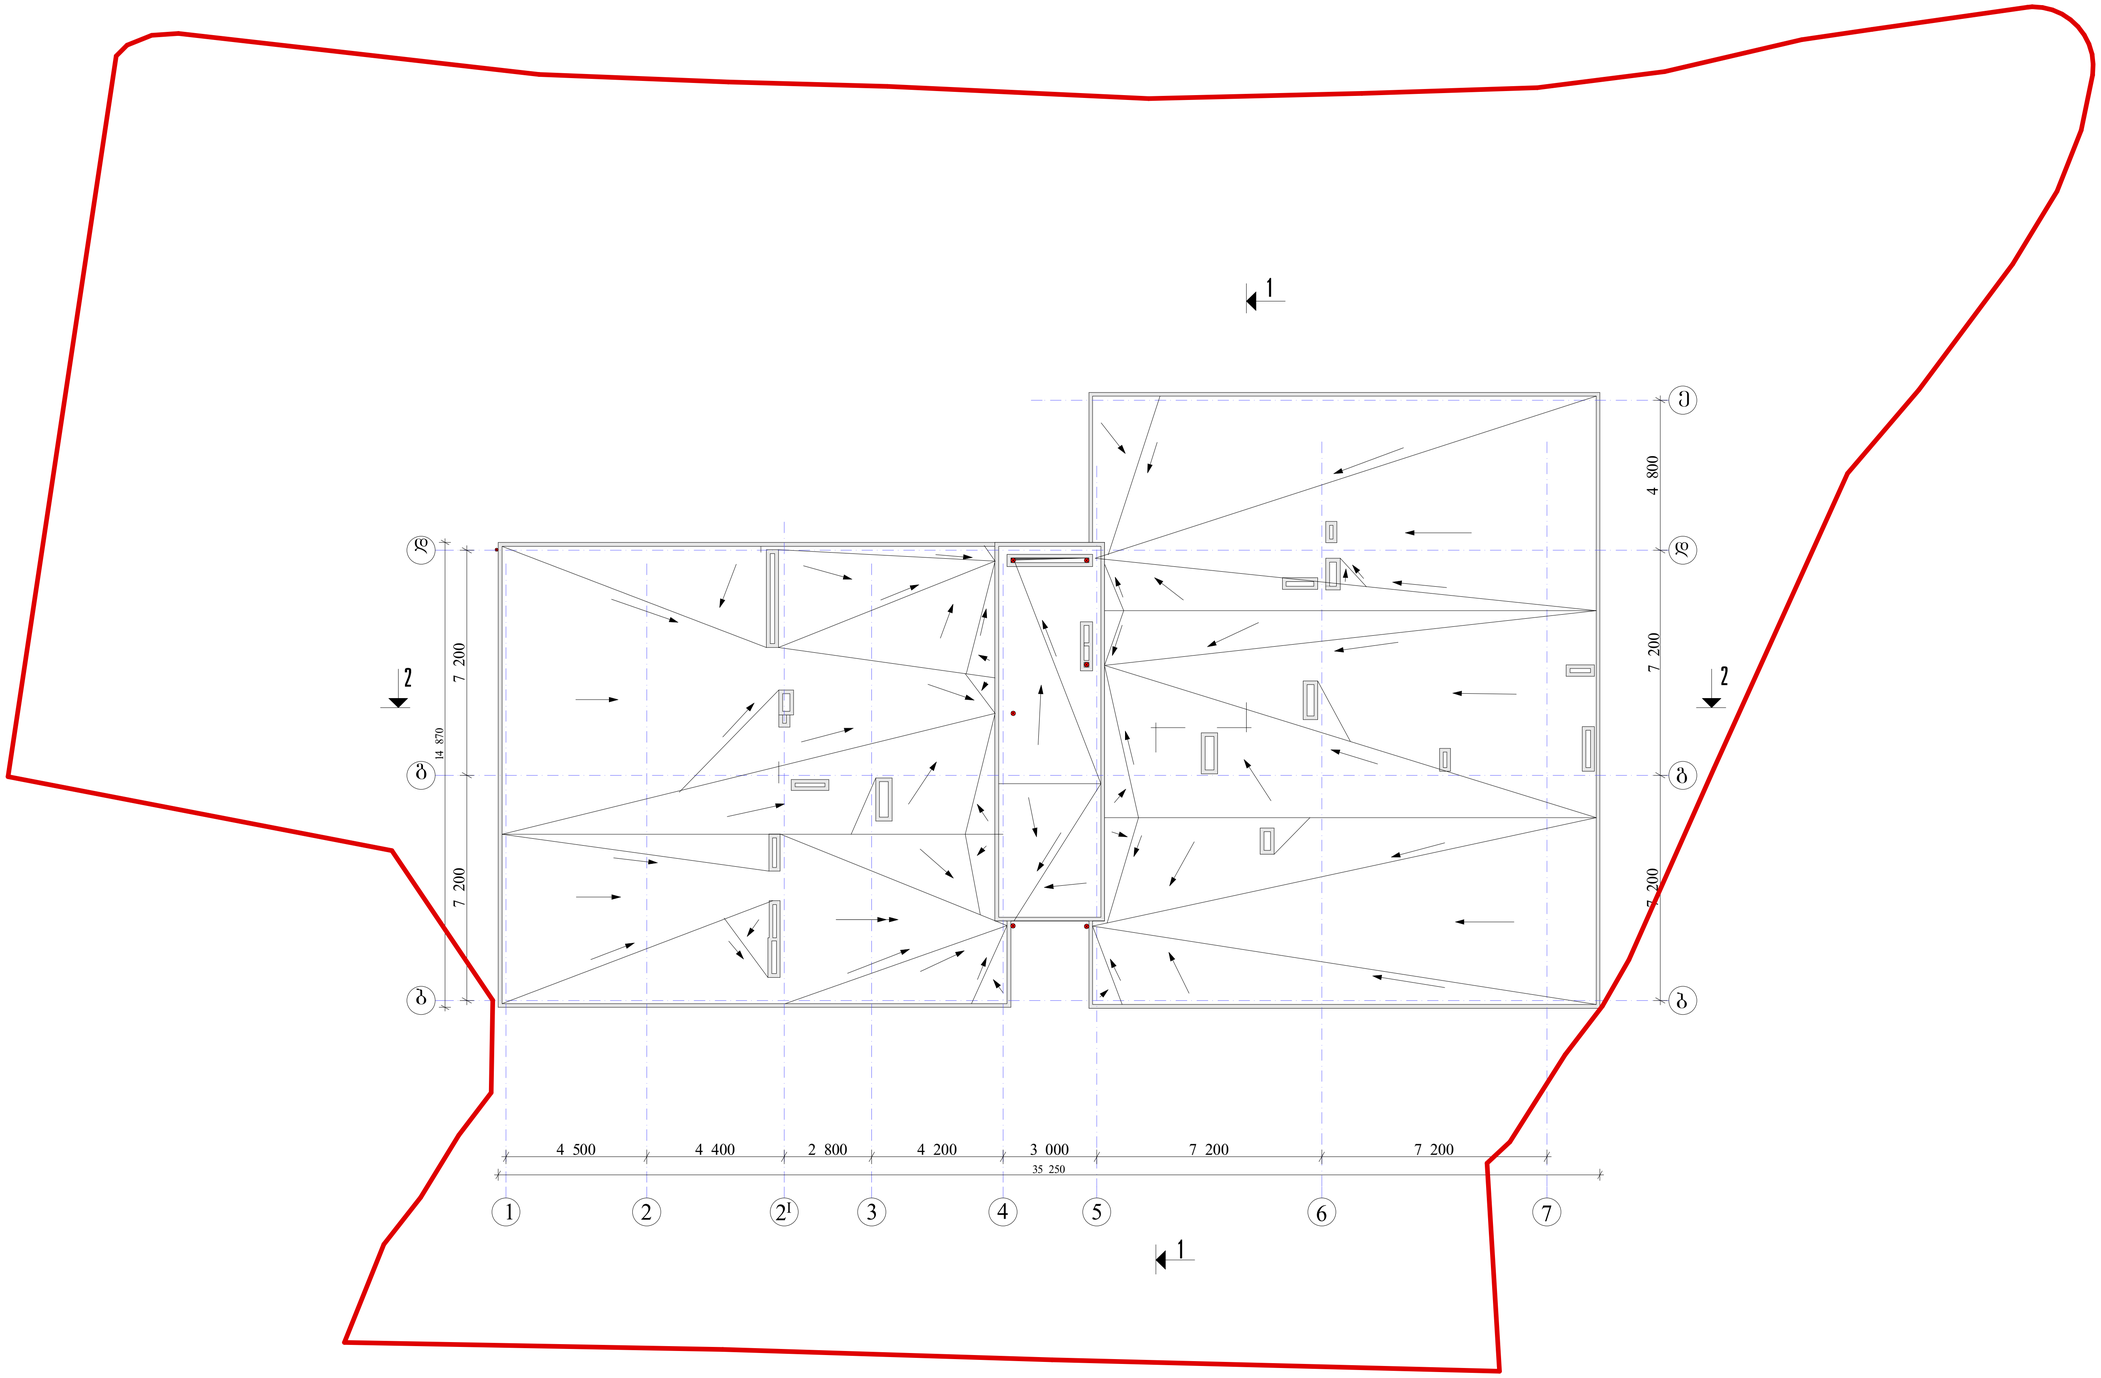

ლიცენზიის	ლეგენდარული ივბილი		ბრავალბინიანი სამხოვრებელი სახლი ქ. თბილისში, ვაკე-საბურთალოს ო-ნი, ყიფშიძის ქ. № 9-ის მიმდებარედ (კორექტირება)				
			ბრქიტექტურული ნაწილი	ლეკვეთა №			
			სახურავის გეგმა.	სტადია	ფურც.	ფ-ბი	მასშტაბი
				მ	ა-15		1:100
ვეგანოვლა	თ.ჯოვაკე						
ვეგმონეკა	ლეგენდარული ივბილი		სამდენტ. კოდი №404862038	ვას "ლე სტუდია"			