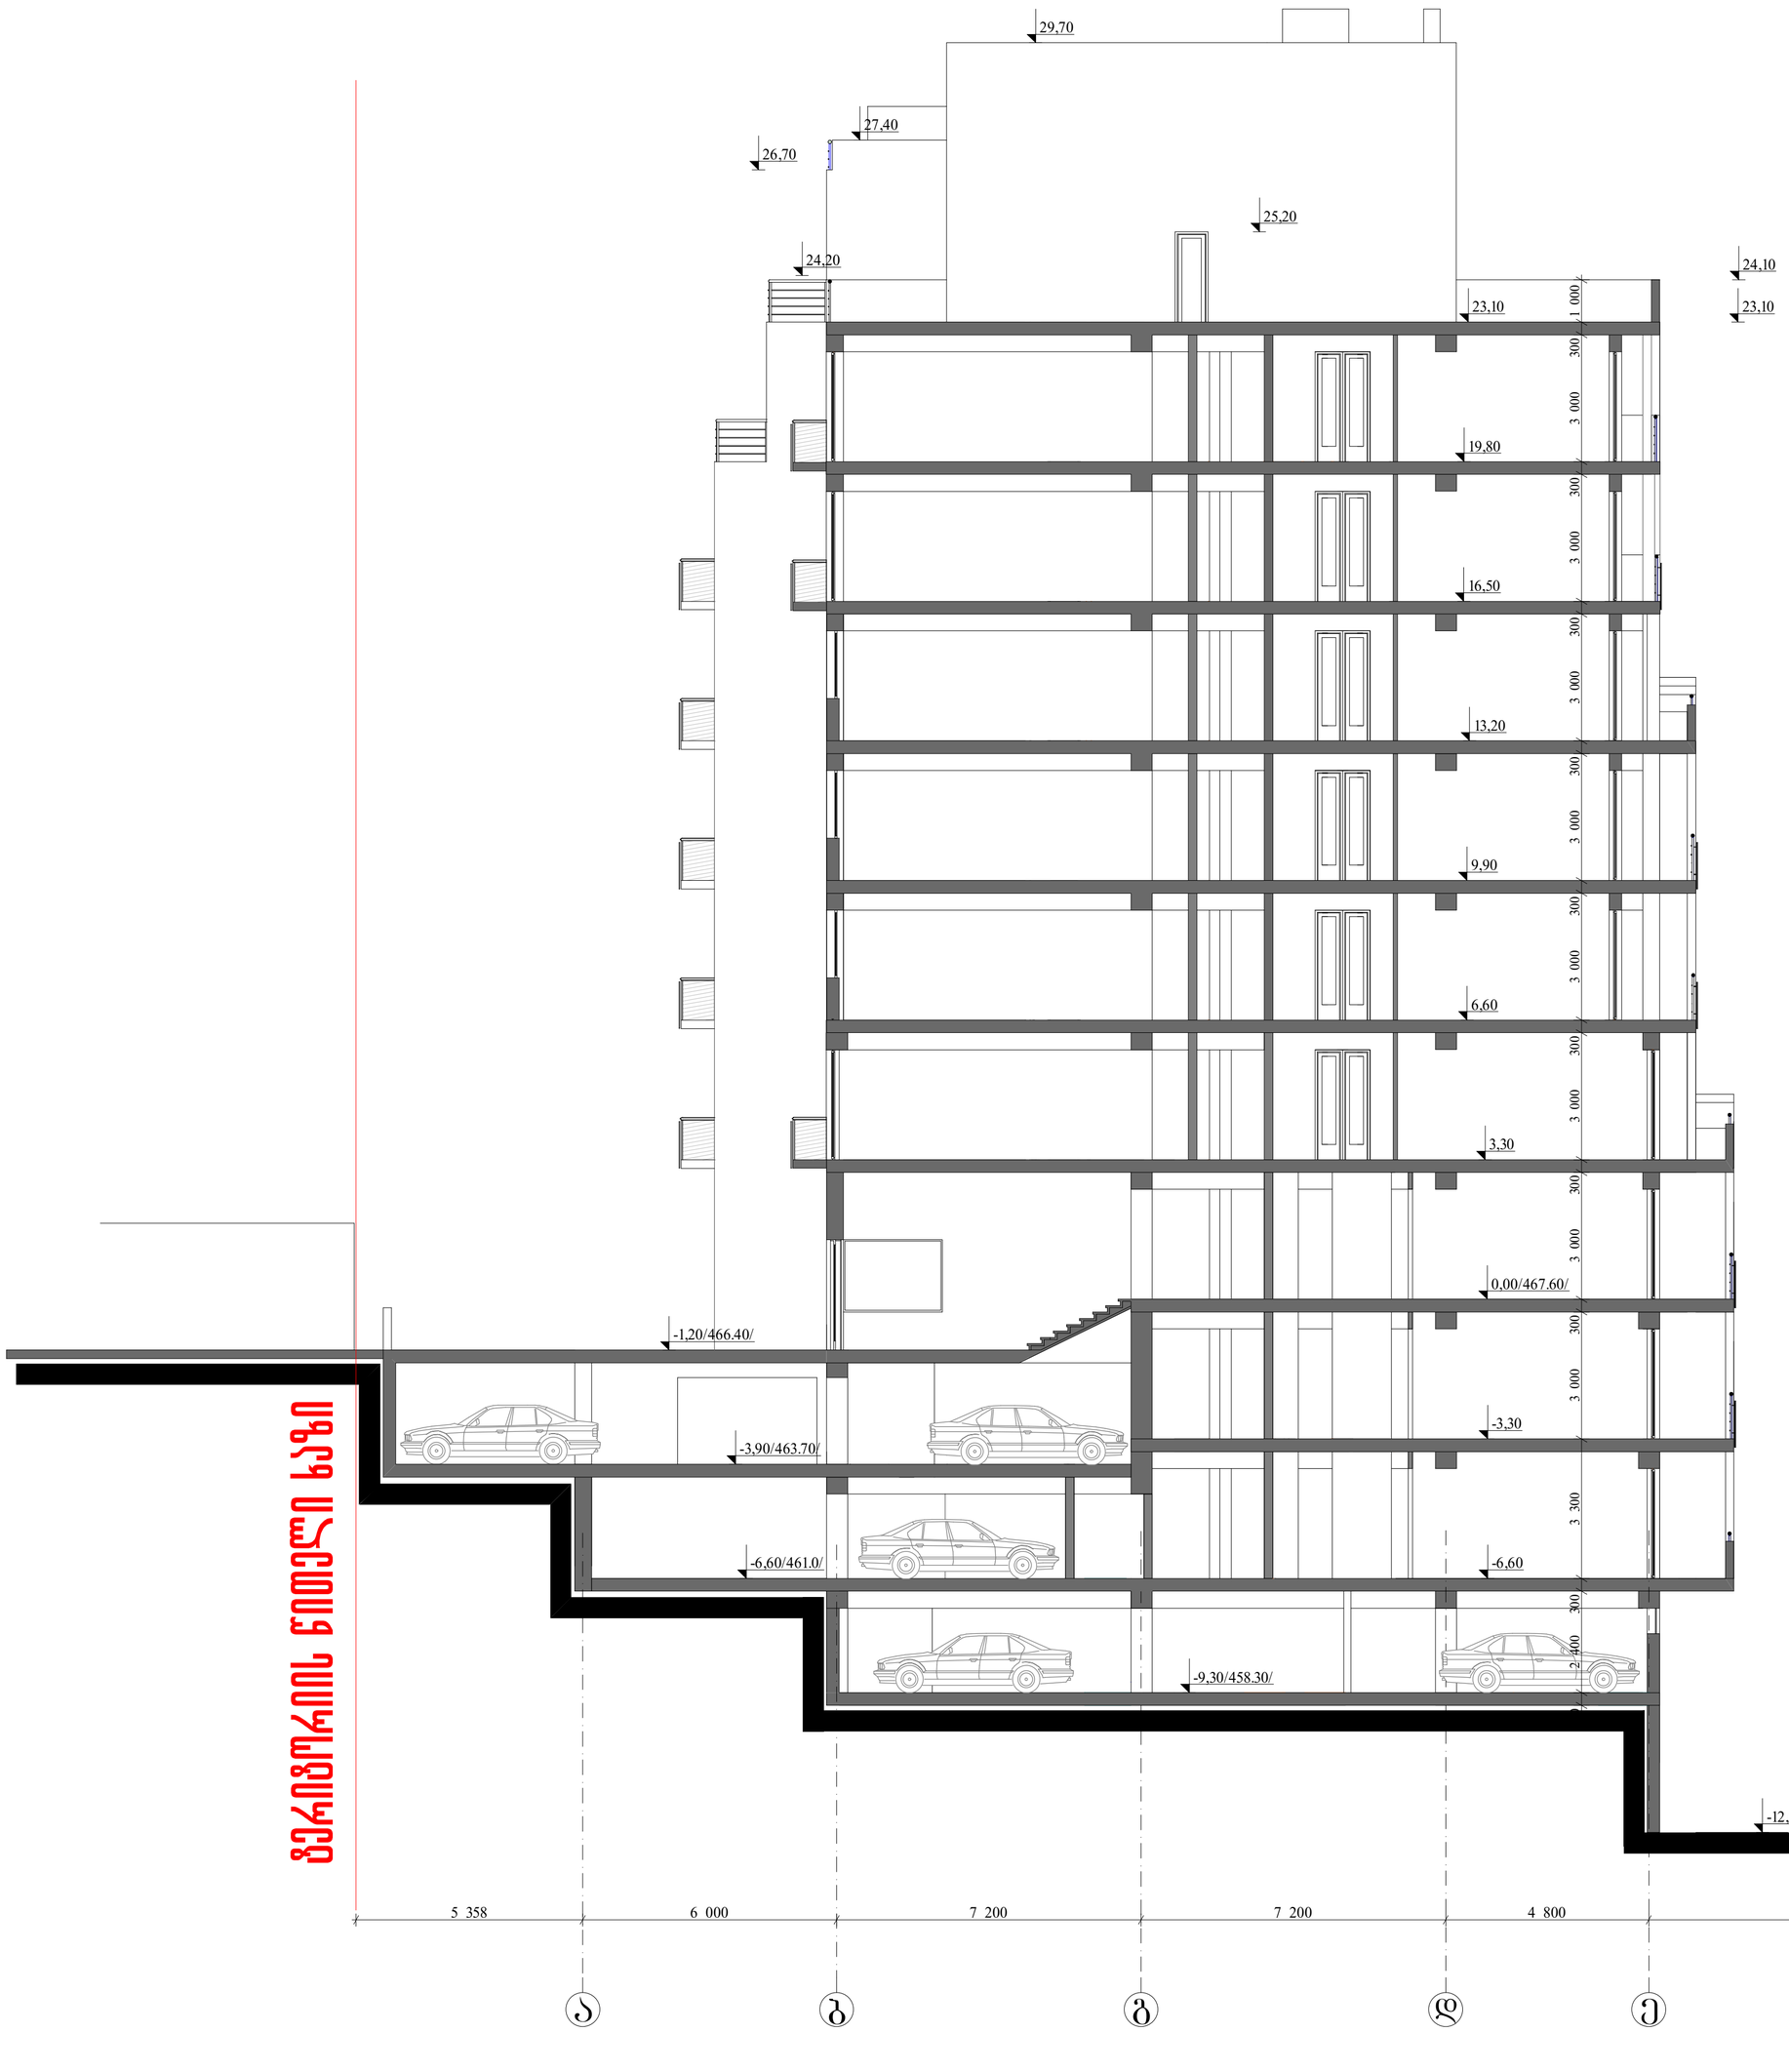

- 1,20/466.40/

24,10

23,10 23,10

19,80

0,00/467.60/

24,20

26,70

-6,60/461.0/ -6,60

13,20

-3,30

- 12,60/455.00/

5 358 6 000 7 200 7 200 4 800 9 900

29,70

25,20

-9,30/458.30/

-3,90/463.70/

27,40

3,30

16,50

6,60

9,90

საიდენტ. კოდი #404862038 შპს ~დმ სტუდია~

დ.მახარობლიშვილი მრავალბინიანი საცხოვრებელი სახლი ქ. თბილისში, ვაკე-საბურთალოს
რ-ნი, ყიფშიძის ქ. # 9-ის მიმდებარედ
(კორექტირება)

pr.mT.arqiteqt.

ფურც.

შეასრულა

დირექტორი

ჭრილი 1-1 1:100

დ.მახარობლიშვილი

დაკვეთა #

შეამოწმა

pr.mT.konstr.

სტადია ფ-ბი მასშტაბი

არქიტექტურული ნაწილი

e.woweria

ა_16 თ.კოშაძე მ
დ.მახარობლიშვილი ტერიტორიის წითელი ხაზი

ტერიტორიის წითელი ხაზი
a b g d e 300 2 400 300 3 300 3 000 300 3 000 300 3 000 300 3 000 300 3 000 300 3 000 300 3 000 300 3 000 300 1 000

-3,30

0,00

3,30

6,60

9,90

13,20

19,80

23,10

-6,60

-9.30

33 300

7 200 7 200 3 000 4 200 2 800 4 400 4 500

26,40

24,10

21,45

18,15

11,55

8,25

4,95

1,65

- 1,65

-4,95

24,75

14,85

16,50

27,40

29,40

29,70

7 6 5 4 3 2 1

საიდენტ. კოდი #404862038 შპს ~დმ სტუდია~

დ.მახარობლიშვილი მრავალბინიანი საცხოვრებელი სახლი ქ. თბილისში, ვაკე-საბურთალოს
რ-ნი, ყიფშიძის ქ. # 9-ის მიმდებარედ
(კორექტირება)

pr.mT.arqiteqt.

ფურც.

შეასრულა

დირექტორი

ჭრილი 2-2
1:100

დ.მახარობლიშვილი

დაკვეთა #

შეამოწმა

pr.mT.konstr.

სტადია ფ-ბი მასშტაბი

არქიტექტურული ნაწილი

e.woweria

ა_17 თ.კოშაძე მ
დ.მახარობლიშვილი ტერიტორიის წითელი ხაზი

ტერიტორიის წითელი ხაზი

2

I

-7,95

300 2 414 300 3 000 300 3 000 300 3 000 300 3 000 300 3 000 300 3 000 300 3 000 300 3 000 300 3 000 300 3 000 300 1 000

300 2 706 300 795