
საქართველო
ქ. თბილისის მერია
სსიპ თბილისის არქიტექტურის სამსახური

ქ.თბილისი, დიდუბე-ჩუღურეთის რაიონი, საქართველოს სამხედრო გზის
მე-9 კმ-ზე, მარჯვენა მხარე,(ნაკვ.№1 და №2)
არსებული 2504კვ.მ. 710 კვ.მ. არასასოფლო-სამეურნეო დანიშნულების მიწის ნაკვეთის


გეგმა

საფუძველი: ქ. თბილისის მთავრობის №20-32-704. 10.112008 წლის დადგენილება

სიტუაციური სქემა	მასშტაბი: 1:2000

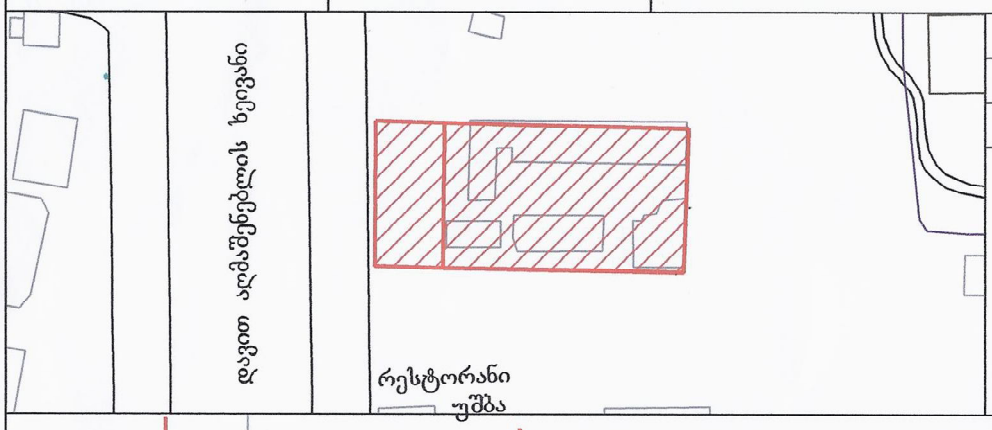

მიწის ნაკვეთის საზღვრების მომზადების და საინვესტიციო განცოფილება		
განყოფილების უფროსი		
მთავარი სპეციალისტი		

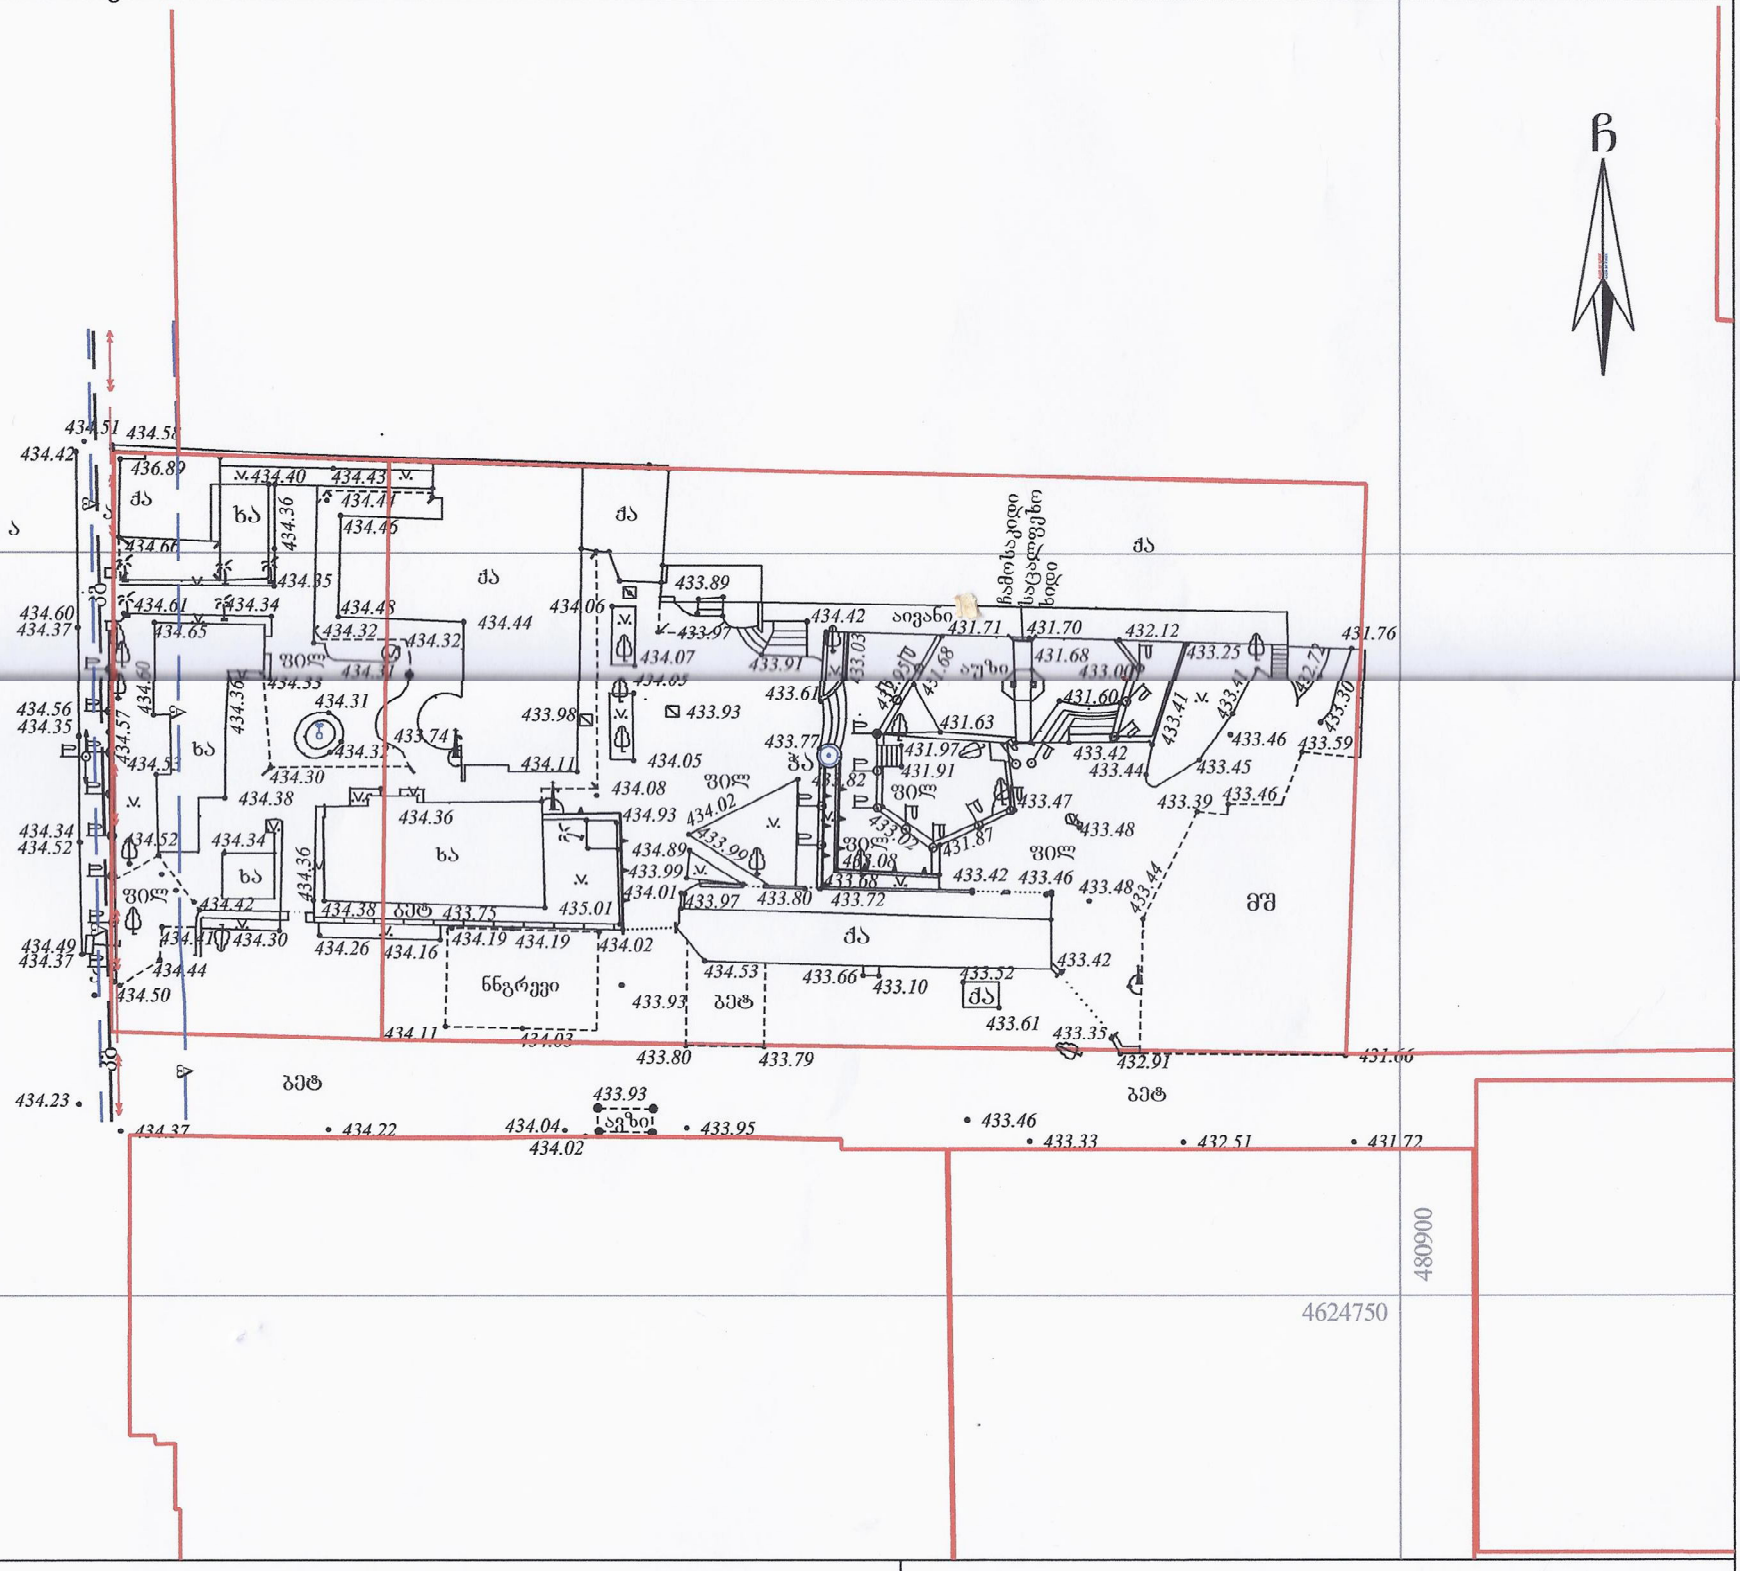
4624800
480800
480900
4624750
დავით აღმაშენებლის ხეივანი
ჩამოსახედი სავალდებულო ხიდი
ბეტ
ნნგრევი
ტბა
ქვაბული
ასფალტი
ბილიკი
ბორდიური
ღობე
ბაგირი
ელ. ბოძი
ელ. ანძა
ელ. ქსელი
ელ. კოლოფი
ელ. ყუთი
ელ. ტრანსფორმატორი
ელ. ბოძზე დამაგრებული ნათურა
