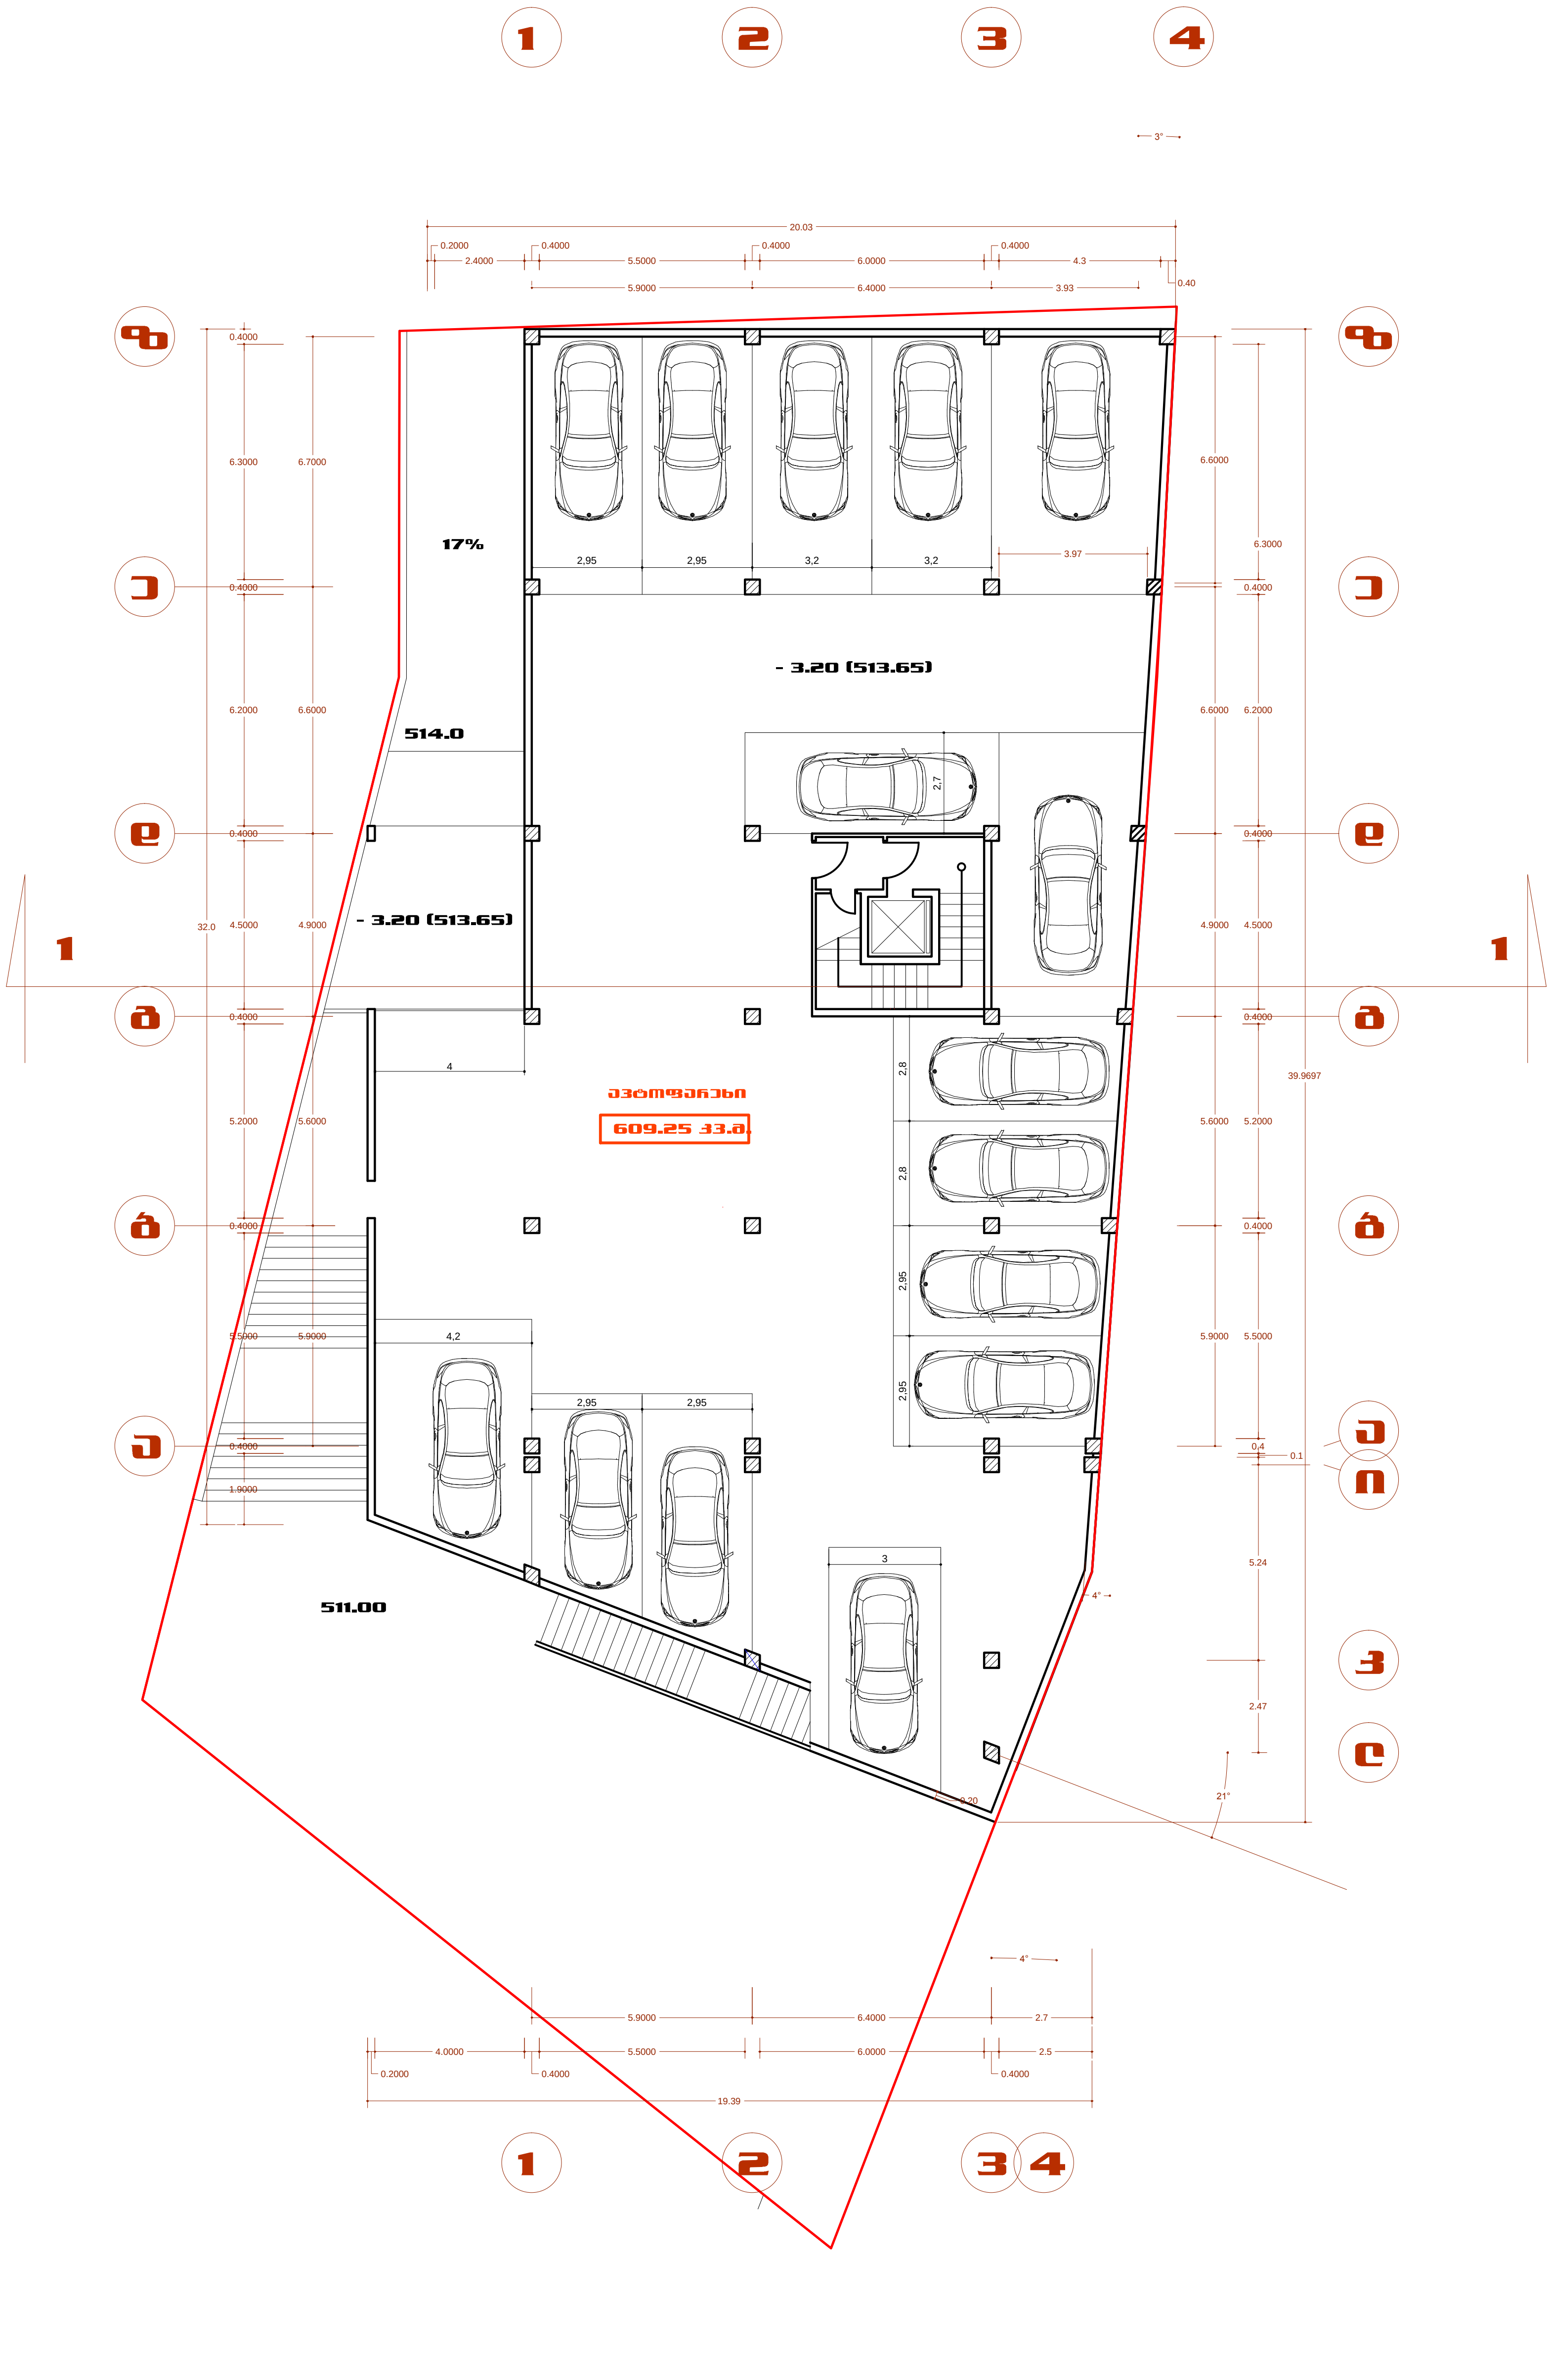

შ.პ.ს. "არქიტექტურა, კონსტრუქცია" --- "აკო"			ლიცენზია № 4150			
დირექტორი		თ.ჯაფარიძე	ქალაქი თბილისი, დელისი III ქუჩის მიმდებარედ ქუჩა დელისი-3 მრავალფუნქციური სახლის პროექტი			
ავტორი		თ.ჯაფარიძე				
ავტორი		დ.ჯაფარიძე				
შეასრულა		ბ.ჯაფარიძე	არქიტექტურული ნაწილი	სტადია	ფურც.	მასშტ.
			სართულის გეგმა - 3.20 ნიშნულზე მ. 1:200	პრ.	ა-1	1:200
				დაკვეთა №		

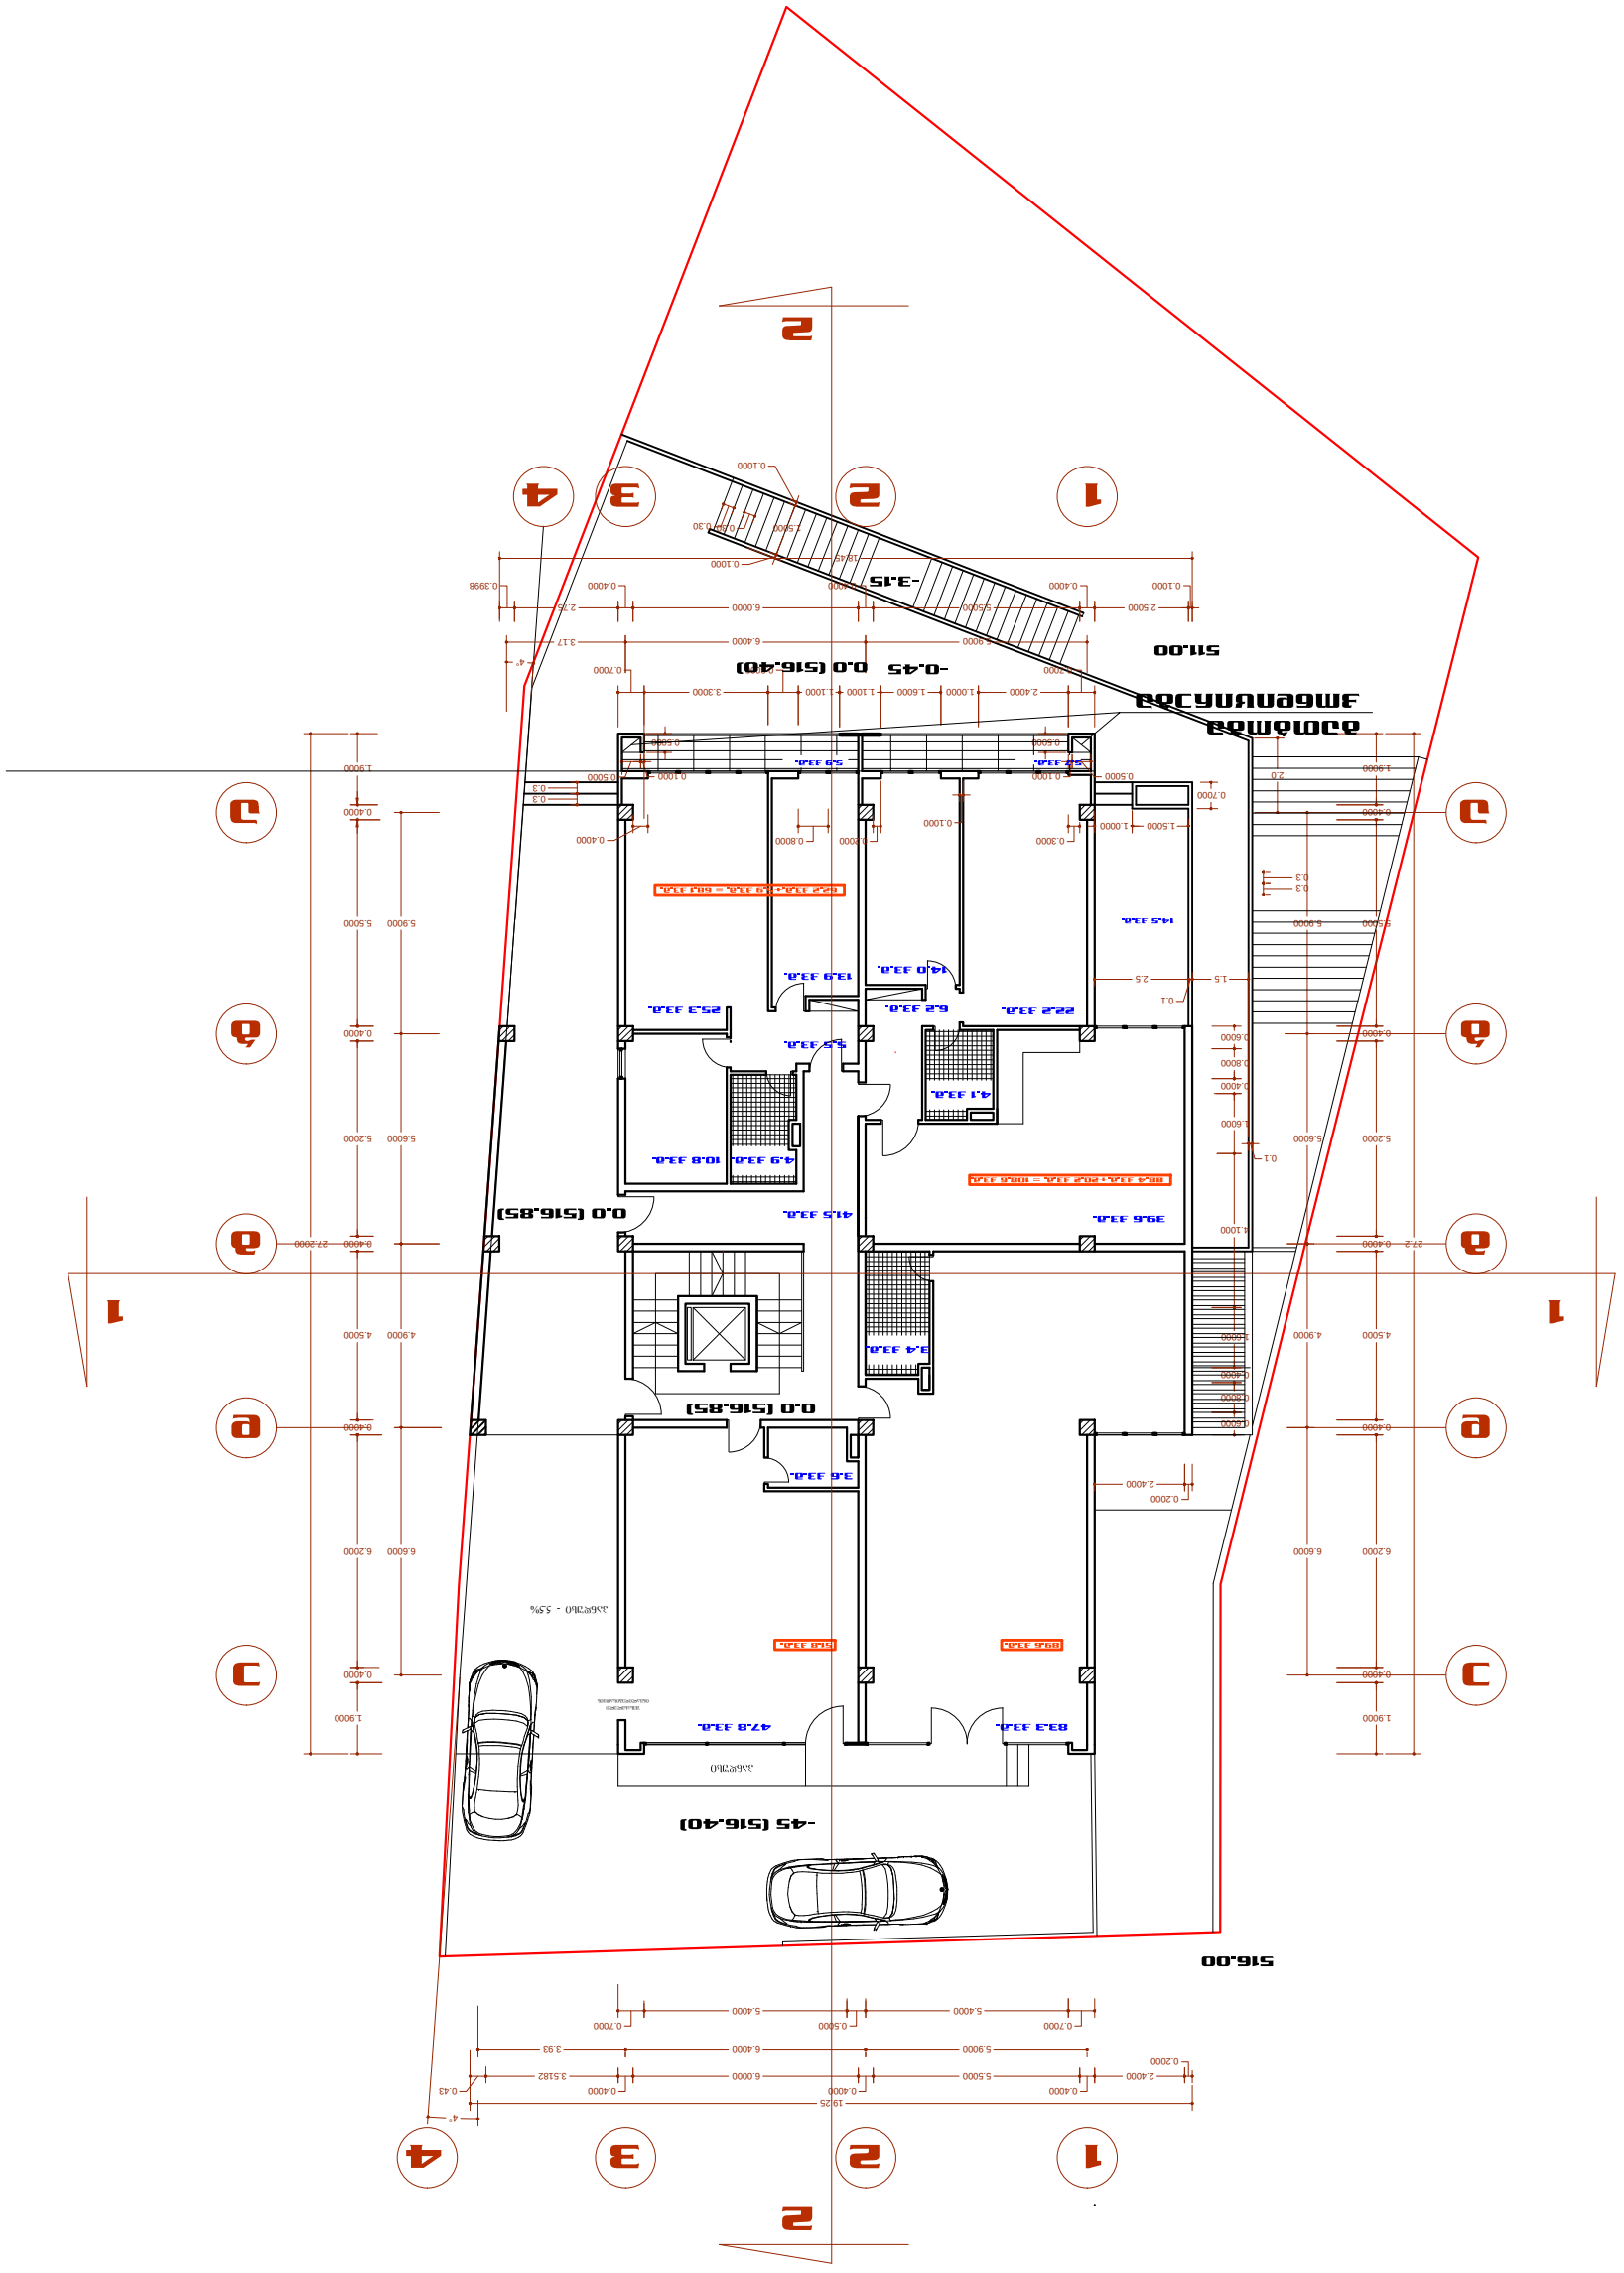



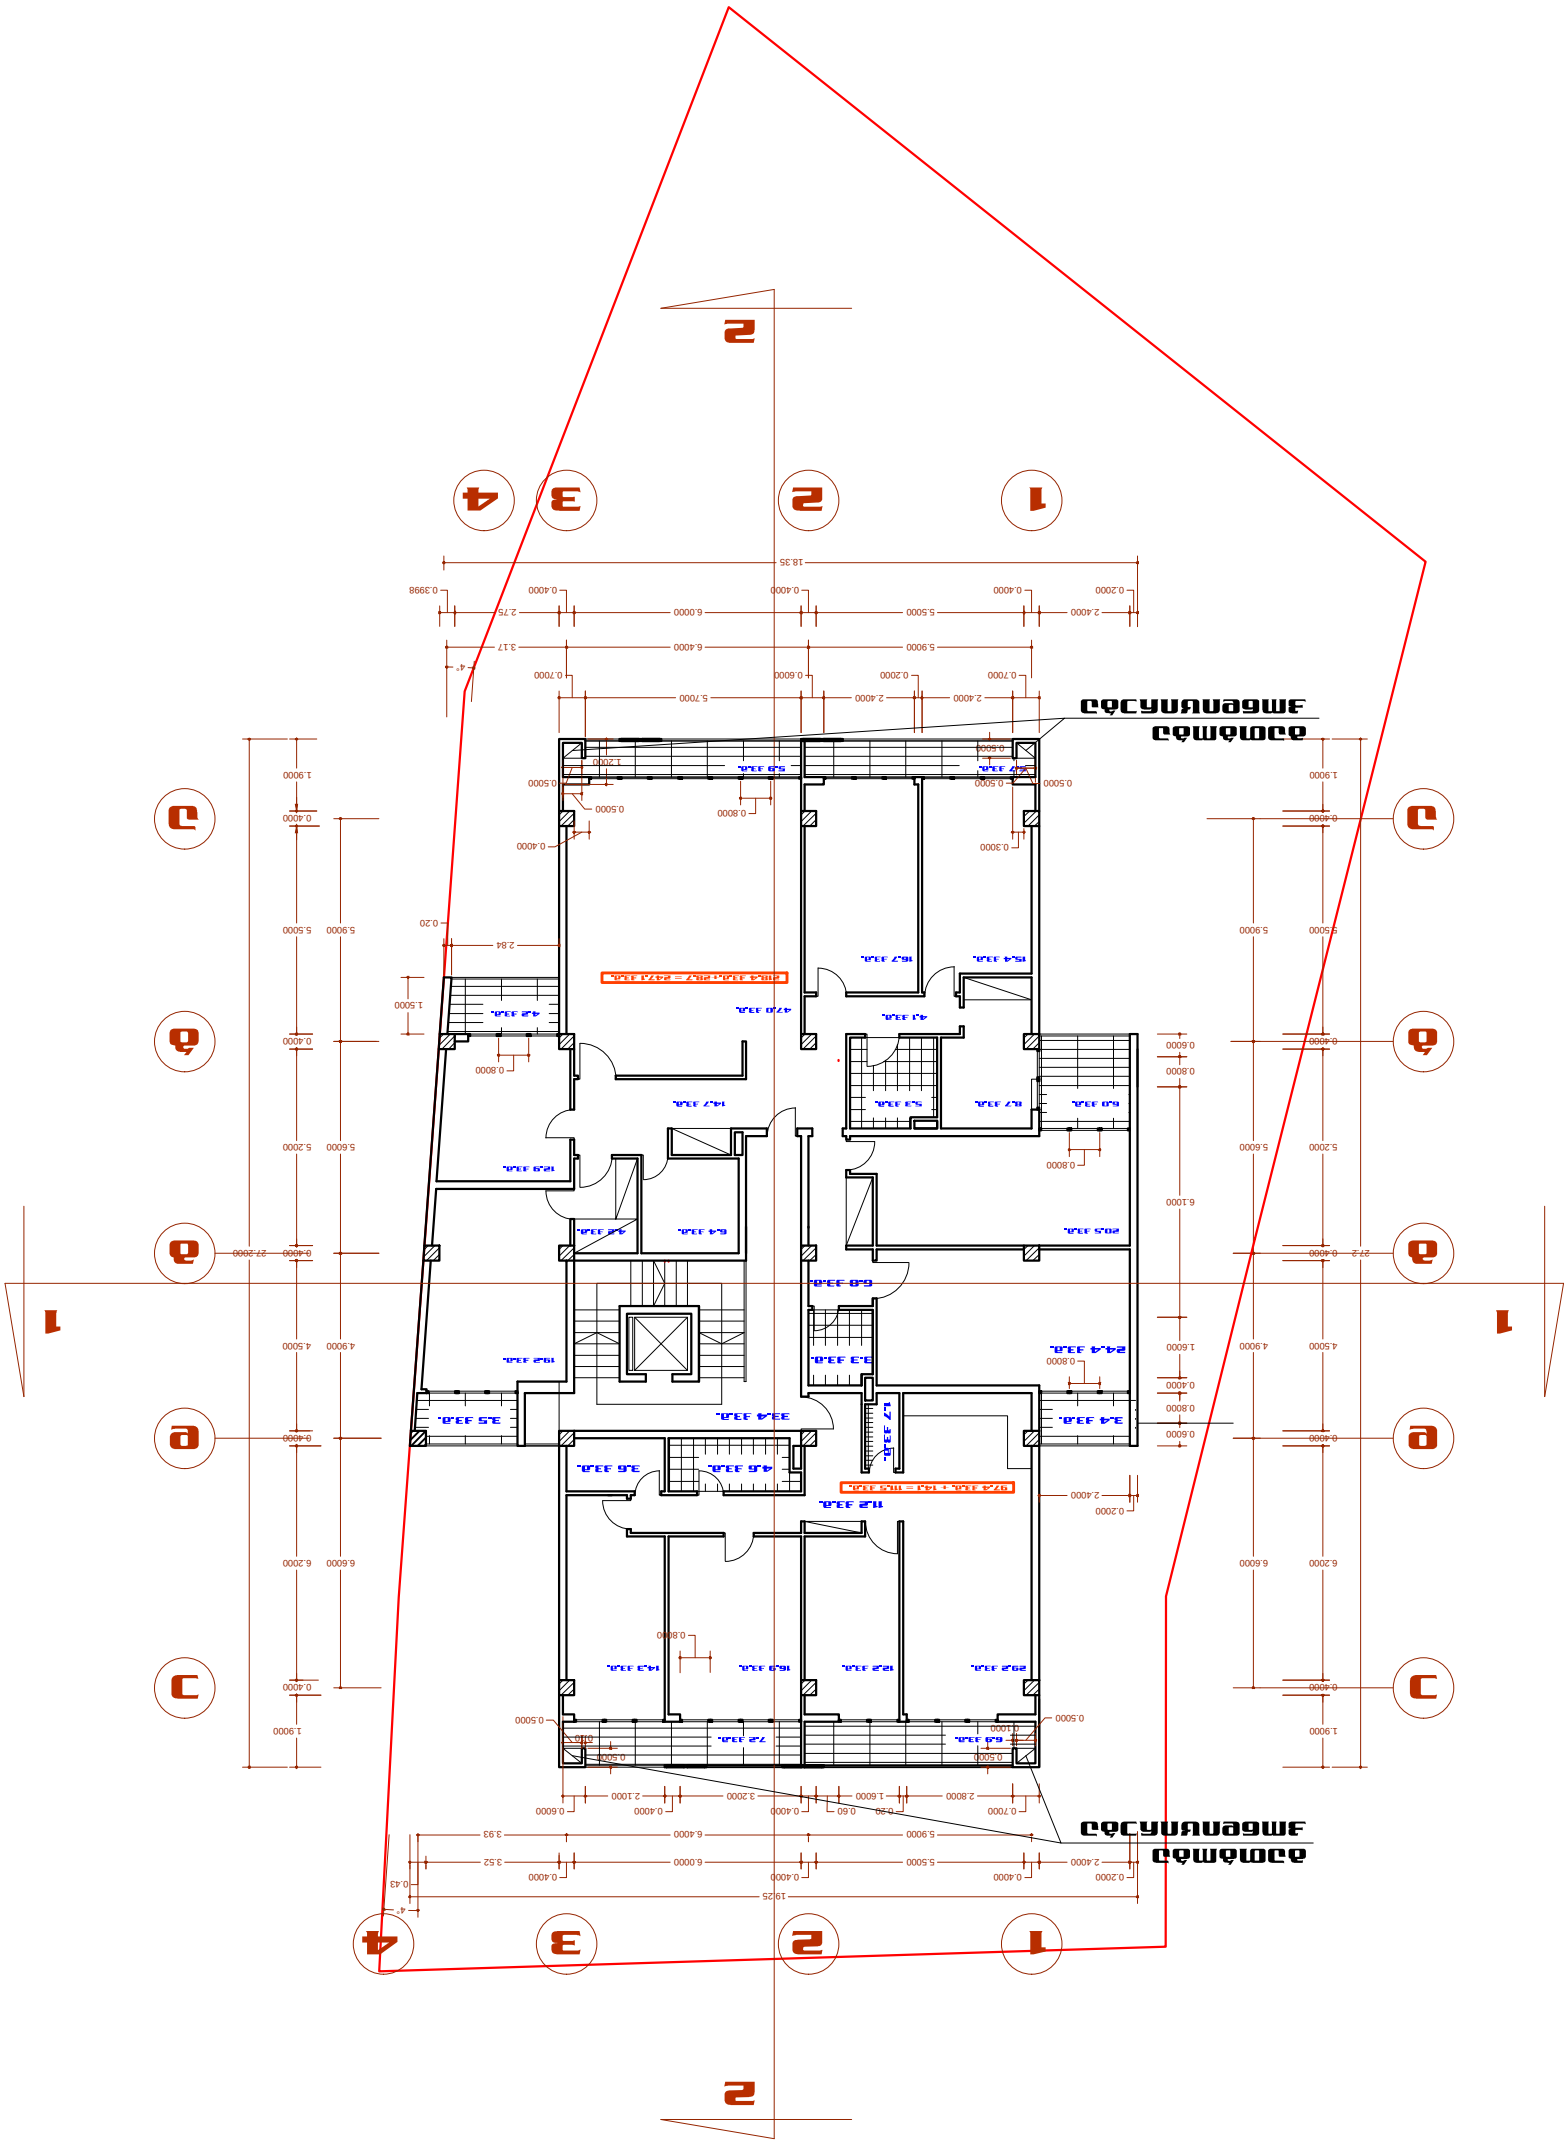




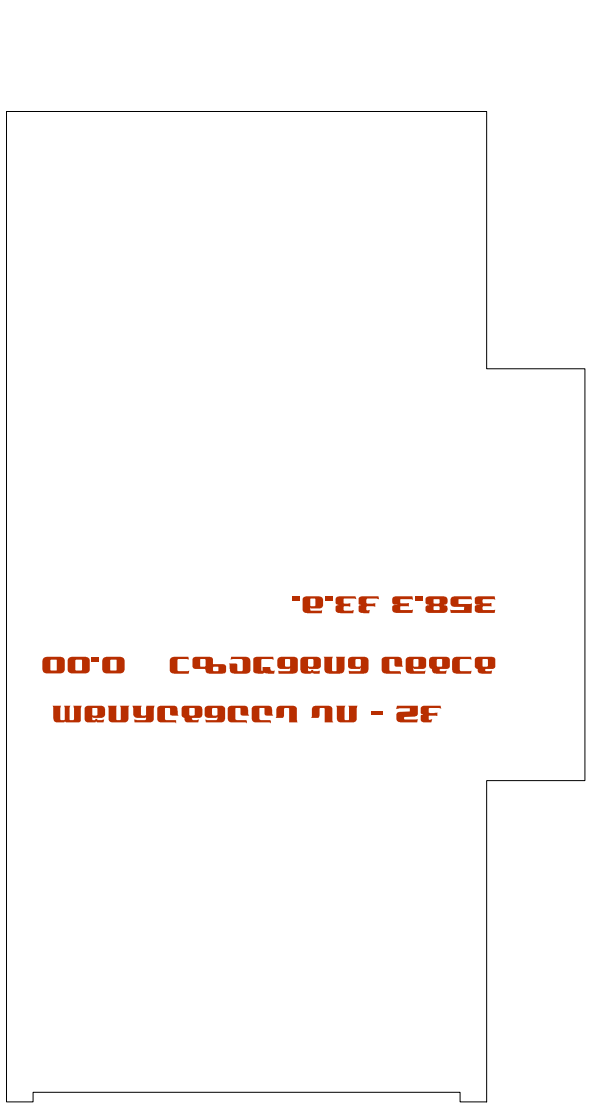

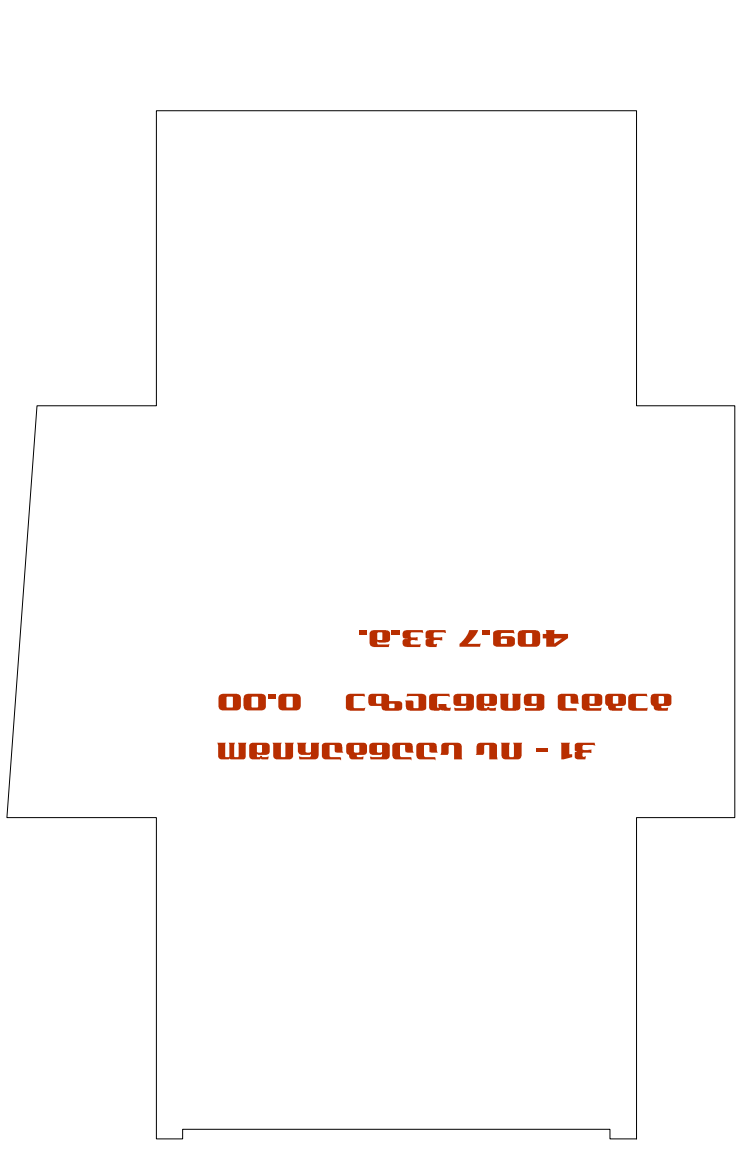

