-2 სართულის
გეგმა -5.70 ნიშნულზე მ 1:200

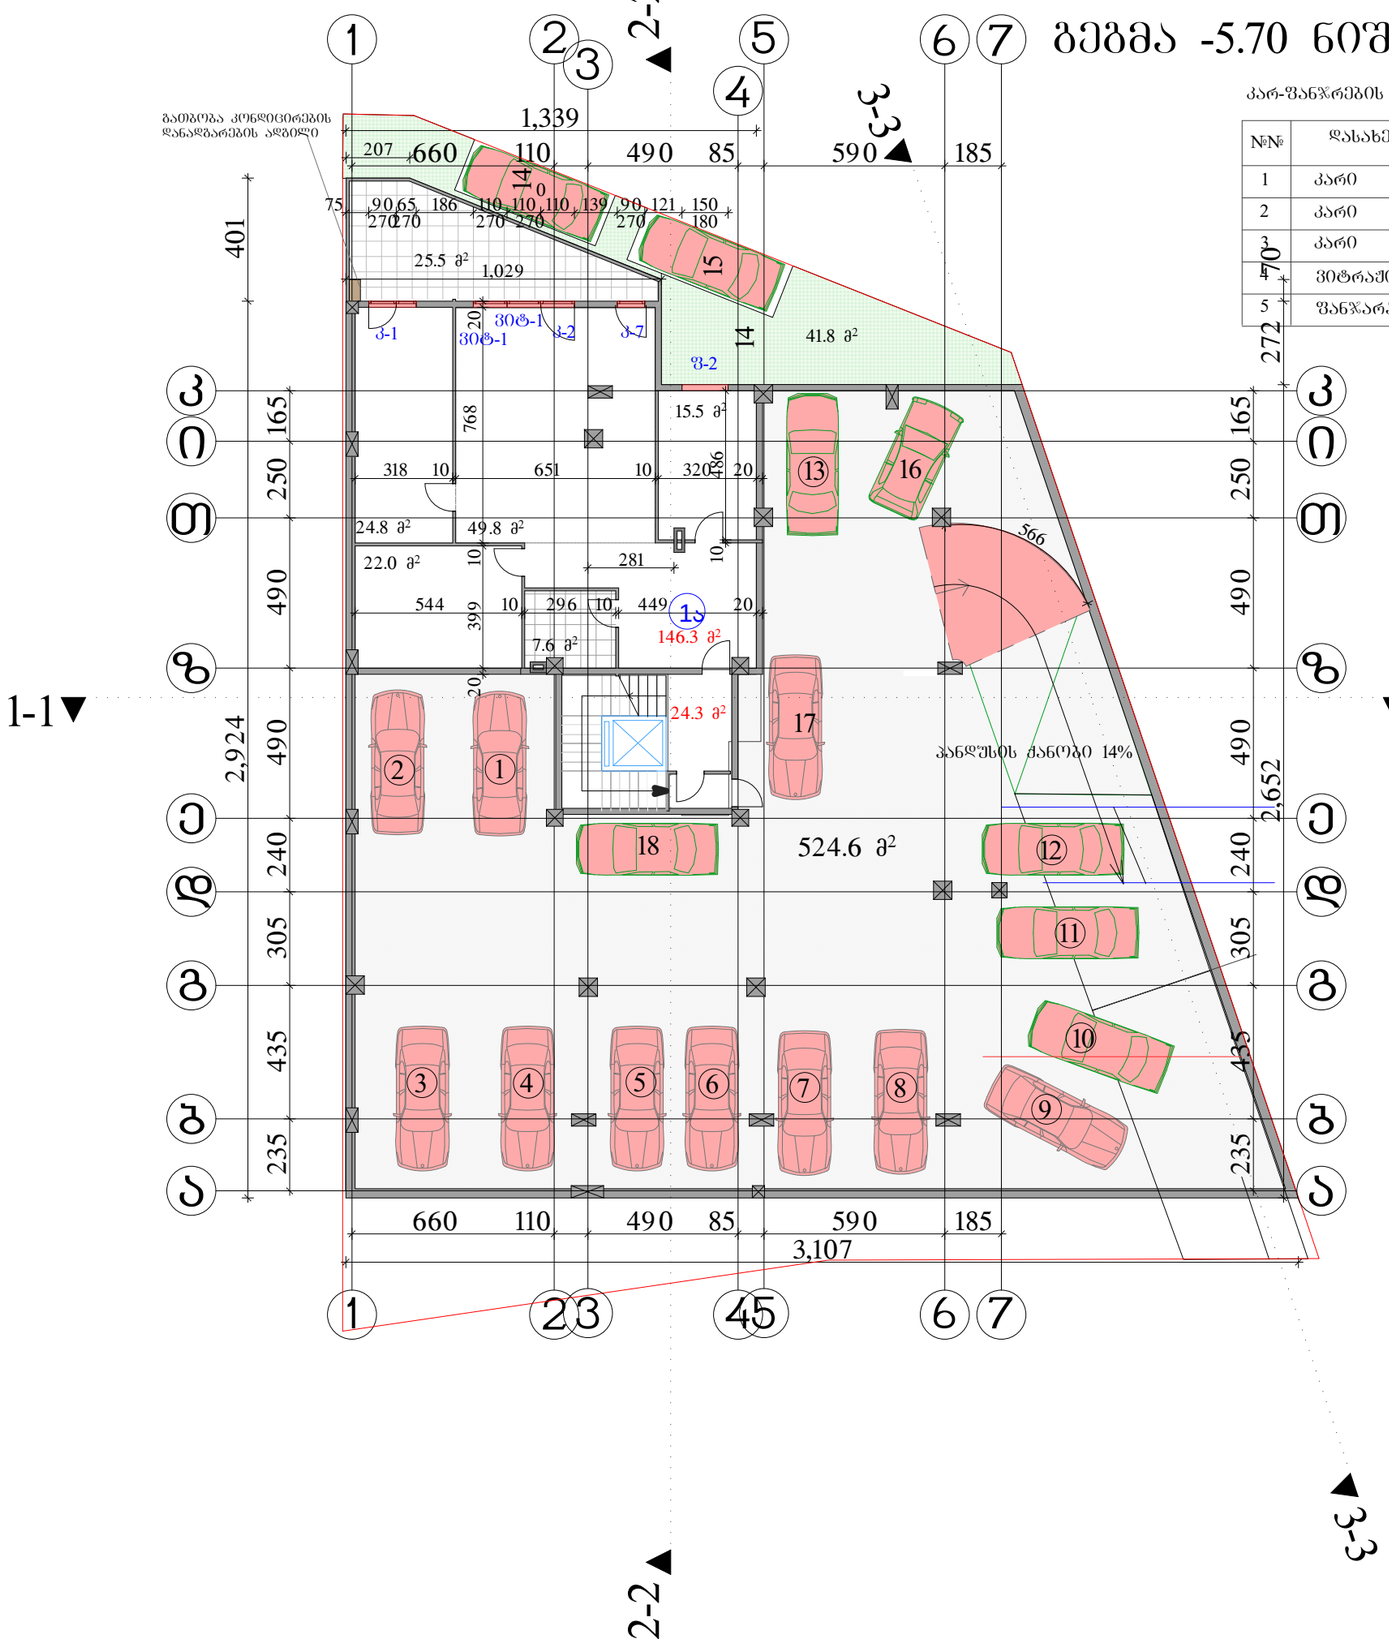

კარ-ფანჯრების სპეციფიკაცია

№№	დასახელება			ღიობის ზომა	რაოდ. ც.
1	კარი	ალუმინის	კ-1	270X90	1
2	კარი	ალუმინის	კ-2	270X110	1
3	კარი	ალუმინის	კ-7	270X90	1
4	ვიტრაჟი	ალუმინის	ვიტ-1	270X100	2
5	ფანჯარა	ალუმინის	ფ-2	180X150	1

ფორმატი -3	ოქტომბერი 2013 წ.	

ექსპლიკაცია

კიბის შ%რედი 24.3 მ²

ბინა №1ა ფართი 146.3 მ²
საზაფხული ფართი 25.5 მ²

ავტოსადგომები 524.6 მ²

საცხოვრებელი ფართი 146.3 მ²

საზაფხულო ფართი 25.5 მ²

ავტოსადგომები 524.6 მ²

შენიშვნები

ნახაზზე საპროექტო ნული შეესაბამება აბსოლუტურ ნიშნულს - 527.30

ნახაზში ცვლა ცვლილება მშენებლობისას შეთანხმებული უნდა იყოს პროექტის ავტორთნ

დამკვეთი
შპს "არქიბაბები"

მისამართი
ქ ობილისი, ბაბები, წყნეთის გზატკეცილი №№5-7

პროექტის სახელწოდება
"მრავალბინიანი საცხოვრებელი სახლი"

თანამდებობა	გვარი	ხელმოწერა	თარიღი
დირექტორი	ი.წულაია		
მთ. არქიტექტორი	ვ. ტარასაშვილი		
ავტორი	ვ. ტარასაშვილი		

შპს "არქიბაბები" მისამართი
ქ. თბილისი
ბამრეკელის ქ№19/43

მასშტაბი	1:200	ნახაზი	
თარიღი		-2 სართულის გეგმა -5.70 ნიშნულზე მ 1:200	
სტადია		ფურცელი	ფურცლები
პროექტი			

-1 სართულის
გეგმა -2.85 ნიშნულზე მ 1:200

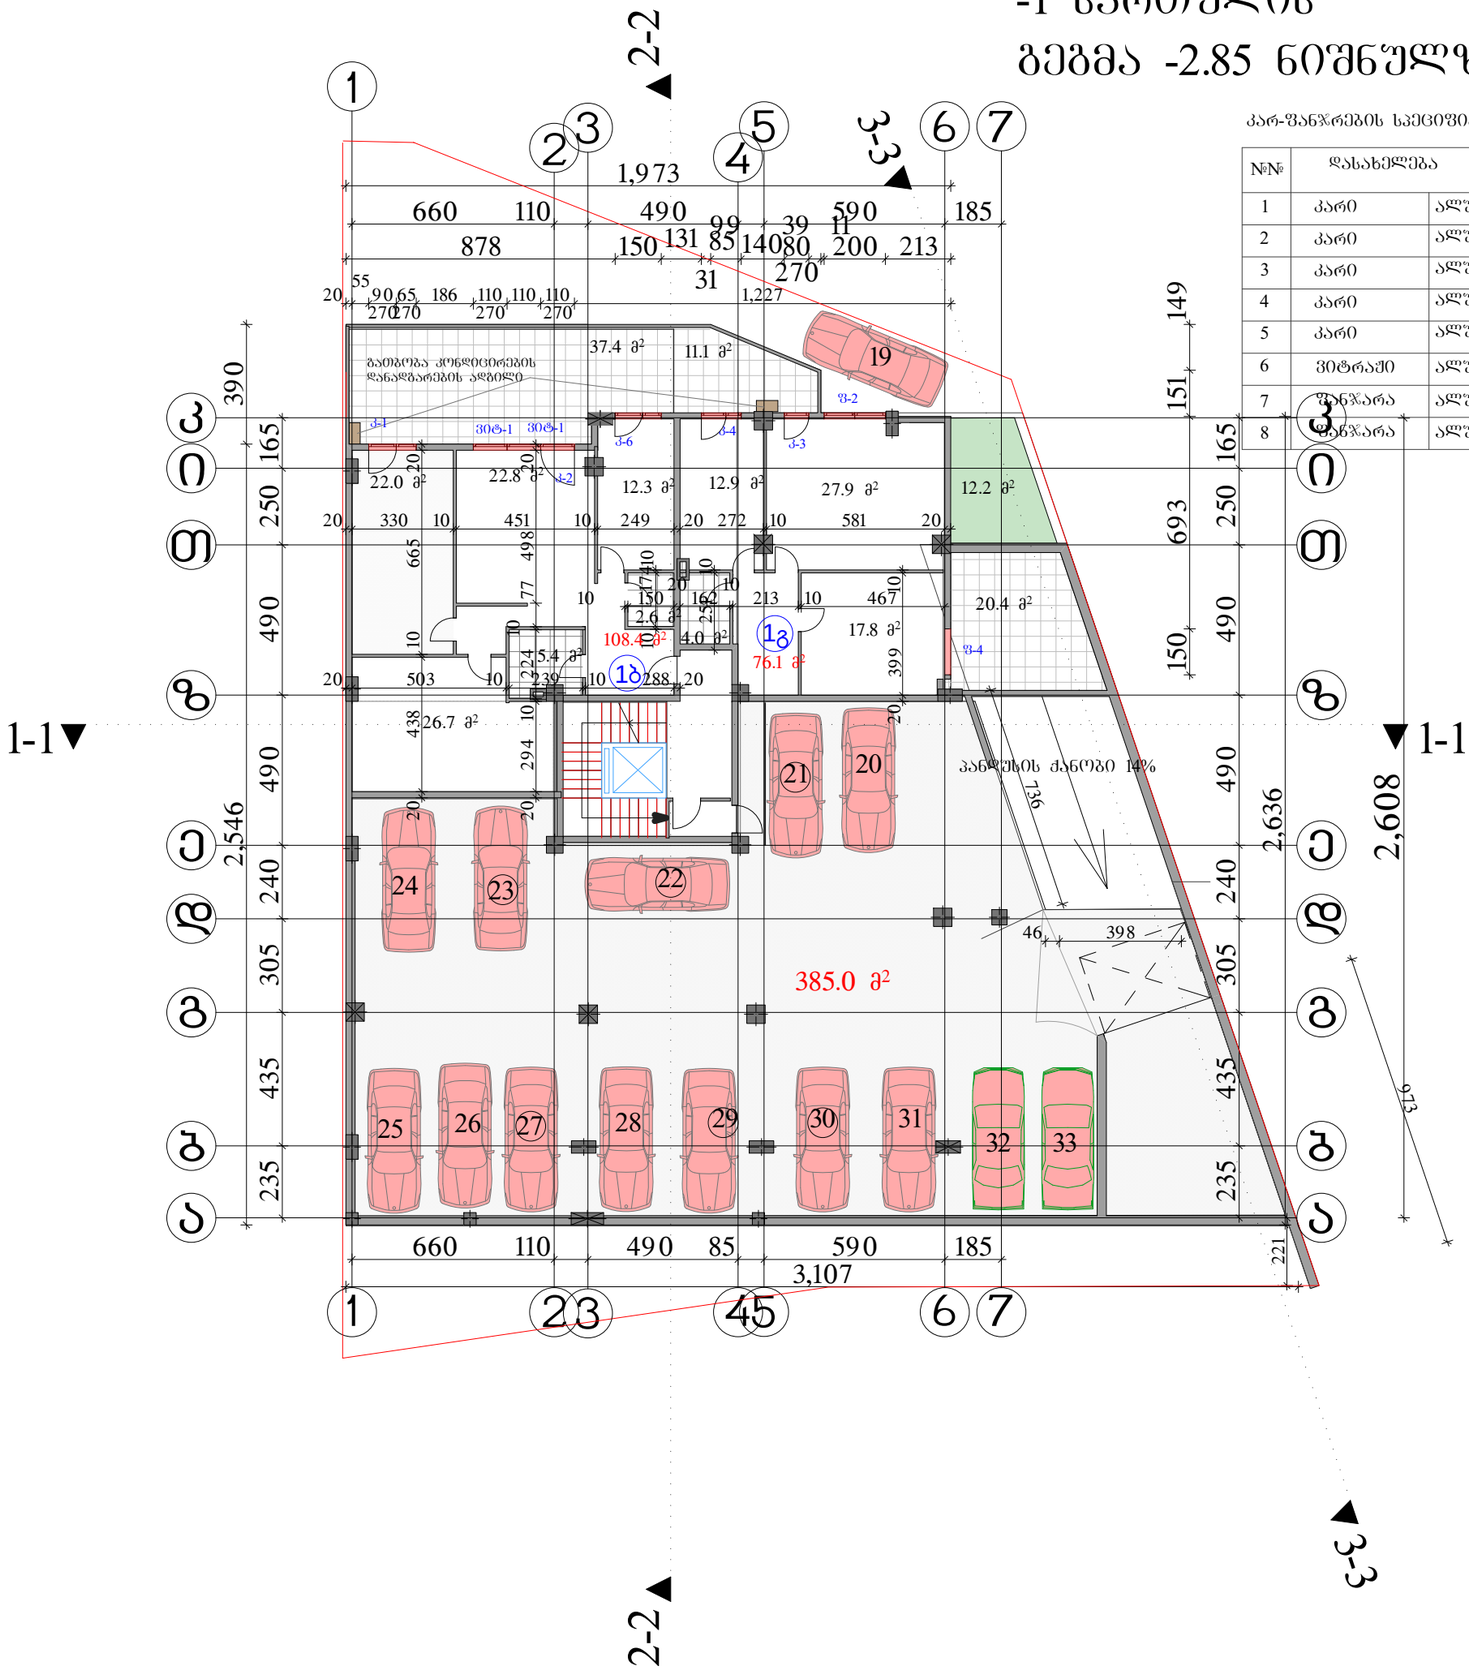

კარ-ფანჯრების სპეციფიკაცია

№№	დასახელება			ღიობების ზომა	რაოდ. ც.
1	კარი	ალუმინის	ა-1	270X155	3
2	კარი	ალუმინის	ა-2	270X110	1
3	კარი	ალუმინის	ა-3	270X80	1
4	კარი	ალუმინის	ა-4	270X130	1
5	კარი	ალუმინის	ა-6	270X150	1
6	ვიტრაჟი	ალუმინის	ვიტ-1	270X100	2
7	ფანჯარა	ალუმინის	ფ-2	180X100	2
8	ფანჯარა	ალუმინის	ფ-4	180X150	1

ფორმატი -3	თბილისი 2013 წ.	

ექსპლიკაცია

კიბის შ%რედი 27.3 მ²

ბინა №1ბ ფართი 108.4 მ²
საზაფხულო ფართი 37.4 მ²
ბინა №1გ ფართი 76.1 მ²
საზაფხულო ფართი 43.7 მ²

ავტოსადგომები 385.0 მ²

საცხოვრებელი ფართი 184.5 მ²

საზაფხულო ფართი 81.1 მ²

ავტოსადგომები 385.0 მ²

შენიშვნები

ნახაზზე საპროექტო ნული შეესაბამება აბსოლუტურ ნიშნულს - 527.30

ნახაზში ცვლა ცვლილება მშენებლობისას შეთანხმებული უნდა იყოს პროექტის ავტორთან

დამკვეთი
შპს "არქიბაბები"

მისამართი
ქ თბილისი, ბაბები, წყნეთის გზატკეცილი №№5-7

პროექტის სახელწოდება
"მრავალბინიანი საცხოვრებელი სახლი"

თანამდებობა	გვარი	ხელმოწერა	თარიღი
დირექტორი	ი.წულაია		
მთ. არქიტექტორი	ვ. ტარასაშვილი		
ავტორი	ვ. ტარასაშვილი		

შპს "არქიბაბები"
მისამართი
ქ. თბილისი
ბამრეკელის ქ№19/43

მასშტაბი	1:200	ნახაზი
თარიღი		-1 სართულის გეგმა -2.85 ნიშნულზე მ 1:200
სტადია		ფურცელი / ფურცლები
პროექტი		

პირველი სართულის გეგმა 0.00 ნიშნულზე მ 1:200

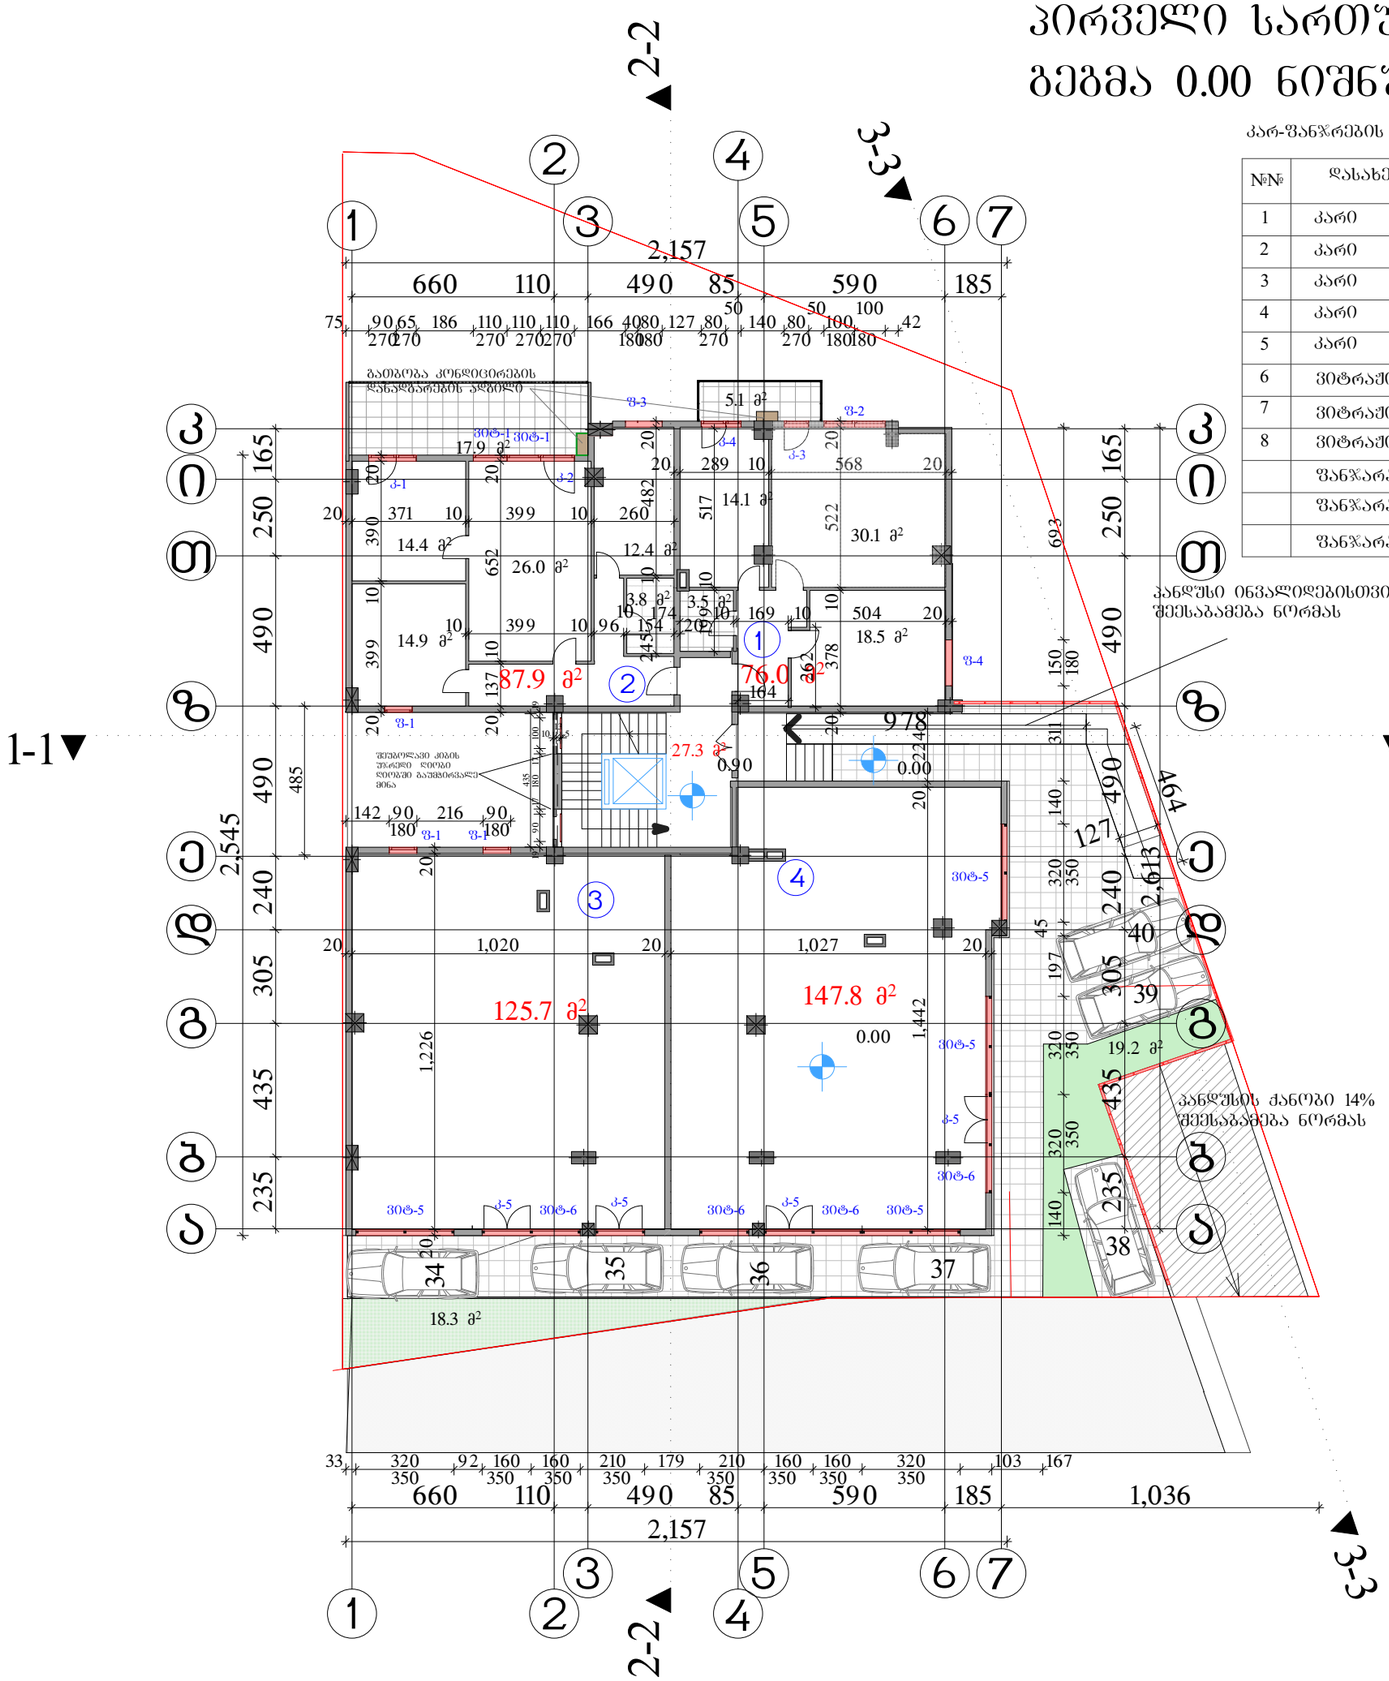

კარ-ფანჯრების სპეციფიკაცია

№№	დასახელება			ღიობების ზომა	რაოდ.
1	კარი	ალუმინის	კ-1	270X155	1
2	კარი	ალუმინის	კ-2	270X110	1
3	კარი	ალუმინის	კ-3	270X80	1
4	კარი	ალუმინის	კ-4	270X130	1
5	კარი	ალუმინის	კ-5	350X160	4
6	ვიტრაჟი	ალუმინის	ვიტ-1	270X110	2
7	ვიტრაჟი	ალუმინის	ვიტ-5	350X320	4
8	ვიტრაჟი	ალუმინის	ვიტ-6	350X160	4
	ფანჯარა	ალუმინის	ფ-1	180X100	2
	ფანჯარა	ალუმინის	ფ-2	180X100	3
	ფანჯარა	ალუმინის	ფ-2	180X150	1

ფორმატი -3	თბილისი 2013 წ.	

ექსპლიკაცია

კიბის უჯრედი 27.3 მ²

ბინა №1 ფართი 76.0 მ²
საზაფხულო ფართი 4.6 მ²

ბინა №2 ფართი 87.9 მ²
საზაფხულო ფართი 17.9 მ²

კომერციული ფართი №3 125.7 მ²

კომერციული ფართი №4 147.8 მ²

საცხოვრებელი ფართი 163.9 მ²

საზაფხულო ფართი 22.5 მ²

კომერციული ფართი 273.5 მ²

შენიშვნები

ნახაზზე საპროექტო ნული შეესაბამება აბსოლუტურ ნიშნულს - 527.30

ნახაზში ცვლილება შეიძლება მშენებლობისას შეთანხმებული უნდა იყოს პროექტის ავტორთან

დამკვეთი
შპს "არქიბაგები"

მისამართი
ქ თბილისი, ბაგები, წყნეთის გზატკეცილი №№5-7

პროექტის სახელწოდება
"მრავალბინიანი საცხოვრებელი სახლი"

თანამდებობა	გვარი	ხელმოწერა	თარიღი
დირექტორი	ი.წულაია		
მთ. არქიტექტორი	ვ. ტარასაშვილი		
ავტორი	ვ. ტარასაშვილი		

შპს "არქიბაგები"

მისამართი
ქ. თბილისი
ბაგრატიონის ქ.№19/43

მასშტაბი	1:200	ნახაზი	
თარიღი		პირველი სართულის გეგმა 0.00 ნიშნულზე მ 1:200	
სტადია		ფურცელი	ფურცლები
პროექტი			

მეორე სართულის
გეგმა 4.20 ნიშნულზე მ 1:200

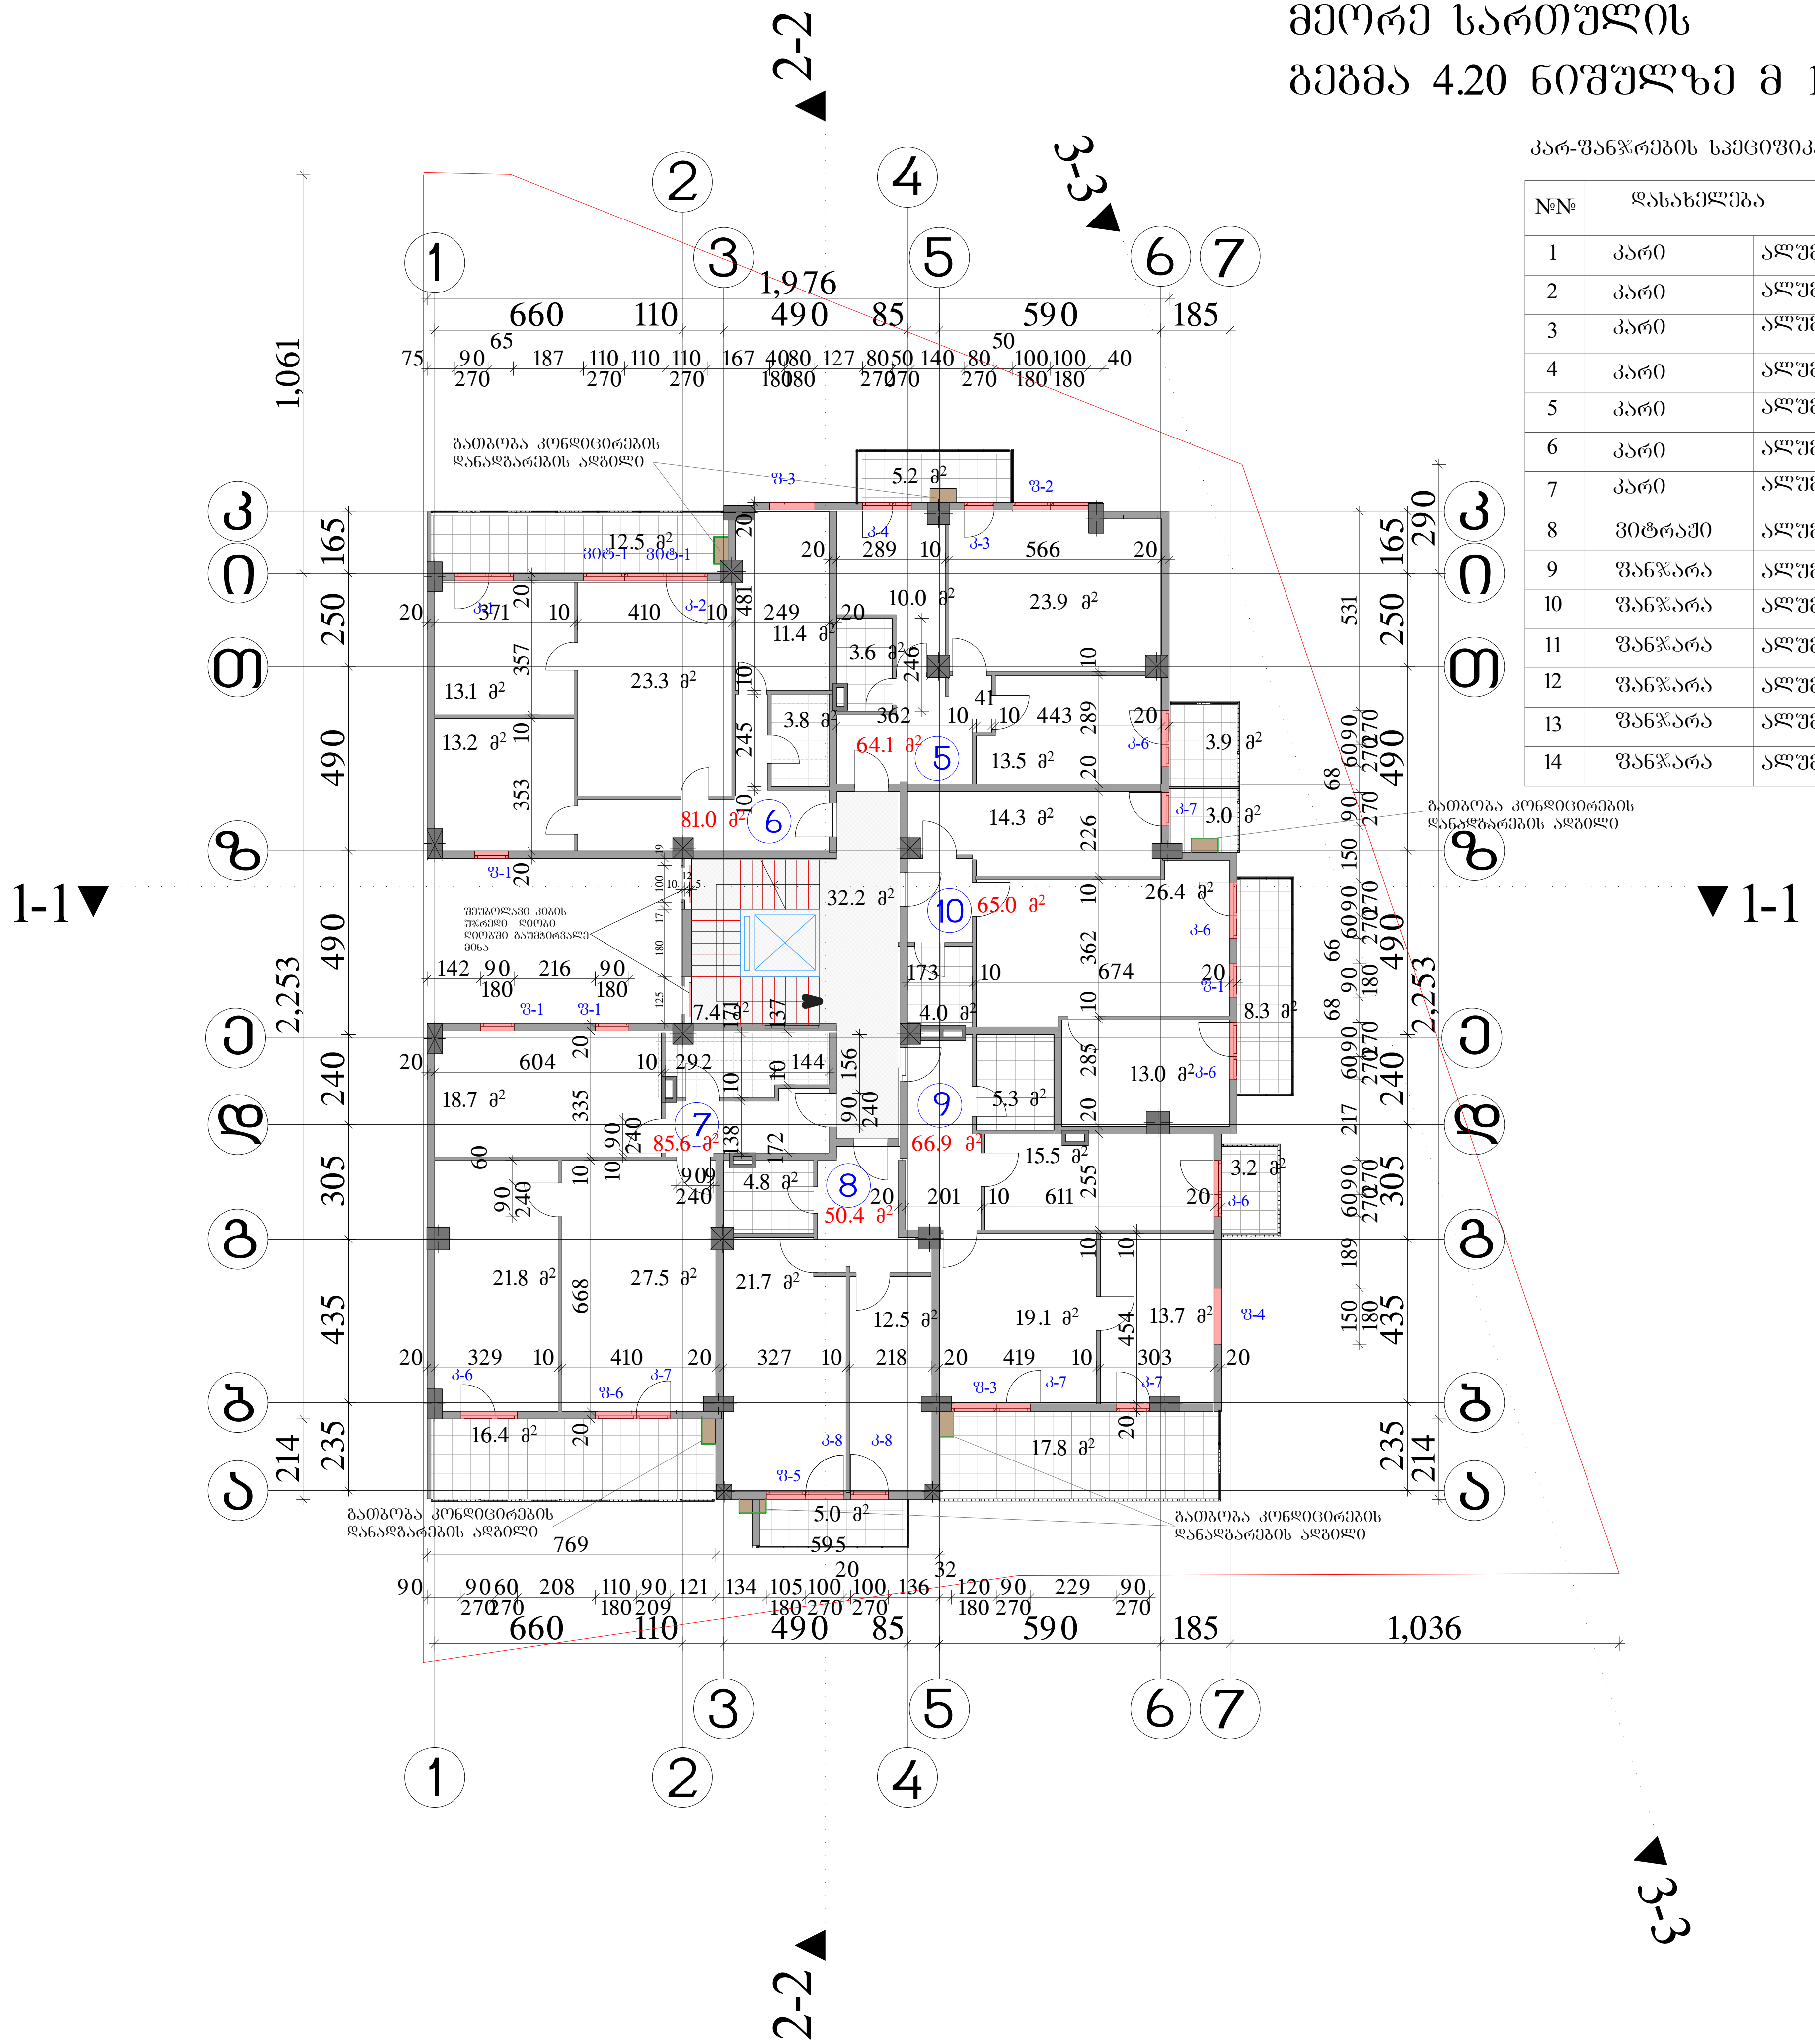

კარ-ფანჯრების სპეციფიკაცია

№№	დასახელება			ღიობის ზომა	რაოდ. ც.
1	კარი	ალუმინის	კ-1	270X155	1
2	კარი	ალუმინის	კ-2	270X110	1
3	კარი	ალუმინის	კ-3	270X80	1
4	კარი	ალუმინის	კ-4	270X130	1
5	კარი	ალუმინის	კ-6	270X150	5
6	კარი	ალუმინის	კ-7	270X90	4
7	კარი	ალუმინის	კ-8	270X100	2
8	ვიტრაჟი	ალუმინის	ვიტ-1	270X110	2
9	ფანჯარა	ალუმინის	ფ-1	180X90	4
10	ფანჯარა	ალუმინის	ფ-2	180X100	2
11	ფანჯარა	ალუმინის	ფ-3	180X120	2
12	ფანჯარა	ალუმინის	ფ-4	180X150	1
13	ფანჯარა	ალუმინის	ფ-5	180X105	1
14	ფანჯარა	ალუმინის	ფ-6	180X110	1

ფორმატი -3	თბილისი 2013 წ.

ექსპლიკაცია

კიბის უჯრედი 32.2 მ²

ბინა №5 ფართი 64.1 მ²
საზაფხული ფართი 9.1 მ²

ბინა №6 ფართი 81.0 მ²
საზაფხული ფართი 12.5 მ²

ბინა №7 ფართი 85.6 მ²
საზაფხული ფართი 16.4 მ²

ბინა №8 ფართი 50.4 მ²
საზაფხული ფართი 5.0 მ²

ბინა №9 ფართი 66.9 მ²
საზაფხული ფართი 21.0 მ²

ბინა №9 ფართი 65.0 მ²
საზაფხული ფართი 11.3 მ²

საცხოვრებელი ფართი 413.0 მ²

საზაფხულო ფართი 75.3 მ²

შენიშვნები

ნახაზზე საპროექტო ნული შეესაბამება აბსოლუტურ ნიშნულს - 527.30

ნახაზში ყველა ცვლილება მშენებლობისას შეთენხმებული უნდა იყოს პროექტის ავტორთან

დამკვეთი
შპს "არქიბაგები"

მისამართი
ქ თბილისი, ბაგები, წყნეთის გზატკეცილი №№5-7

პროექტის სახელწოდება
"მრავალბინიანი საცხოვრებელი სახლი"

თანამდებობა	გვარი	ხელმოწერა	თარიღი
დირექტორი	ი.წულაია		
მთ. არქიტექტორი	ვ. ტარასაშვილი		
ავტორი	ვ. ტარასაშვილი		

შპს "არქიბაგები"

მისამართი
ქ. თბილისი
გამრეკელის ქ.№19/43

მასშტაბი	1:200	ნახაზი
თარიღი		მეორე სართულის გეგმა 4.20 ნიშნულზე მ 1:200
სტადია	ფურცელი	ფურცლები
პროექტი		

მესამე სართულის
გეგმა 7.40 ნიშნულზე მ 1:200

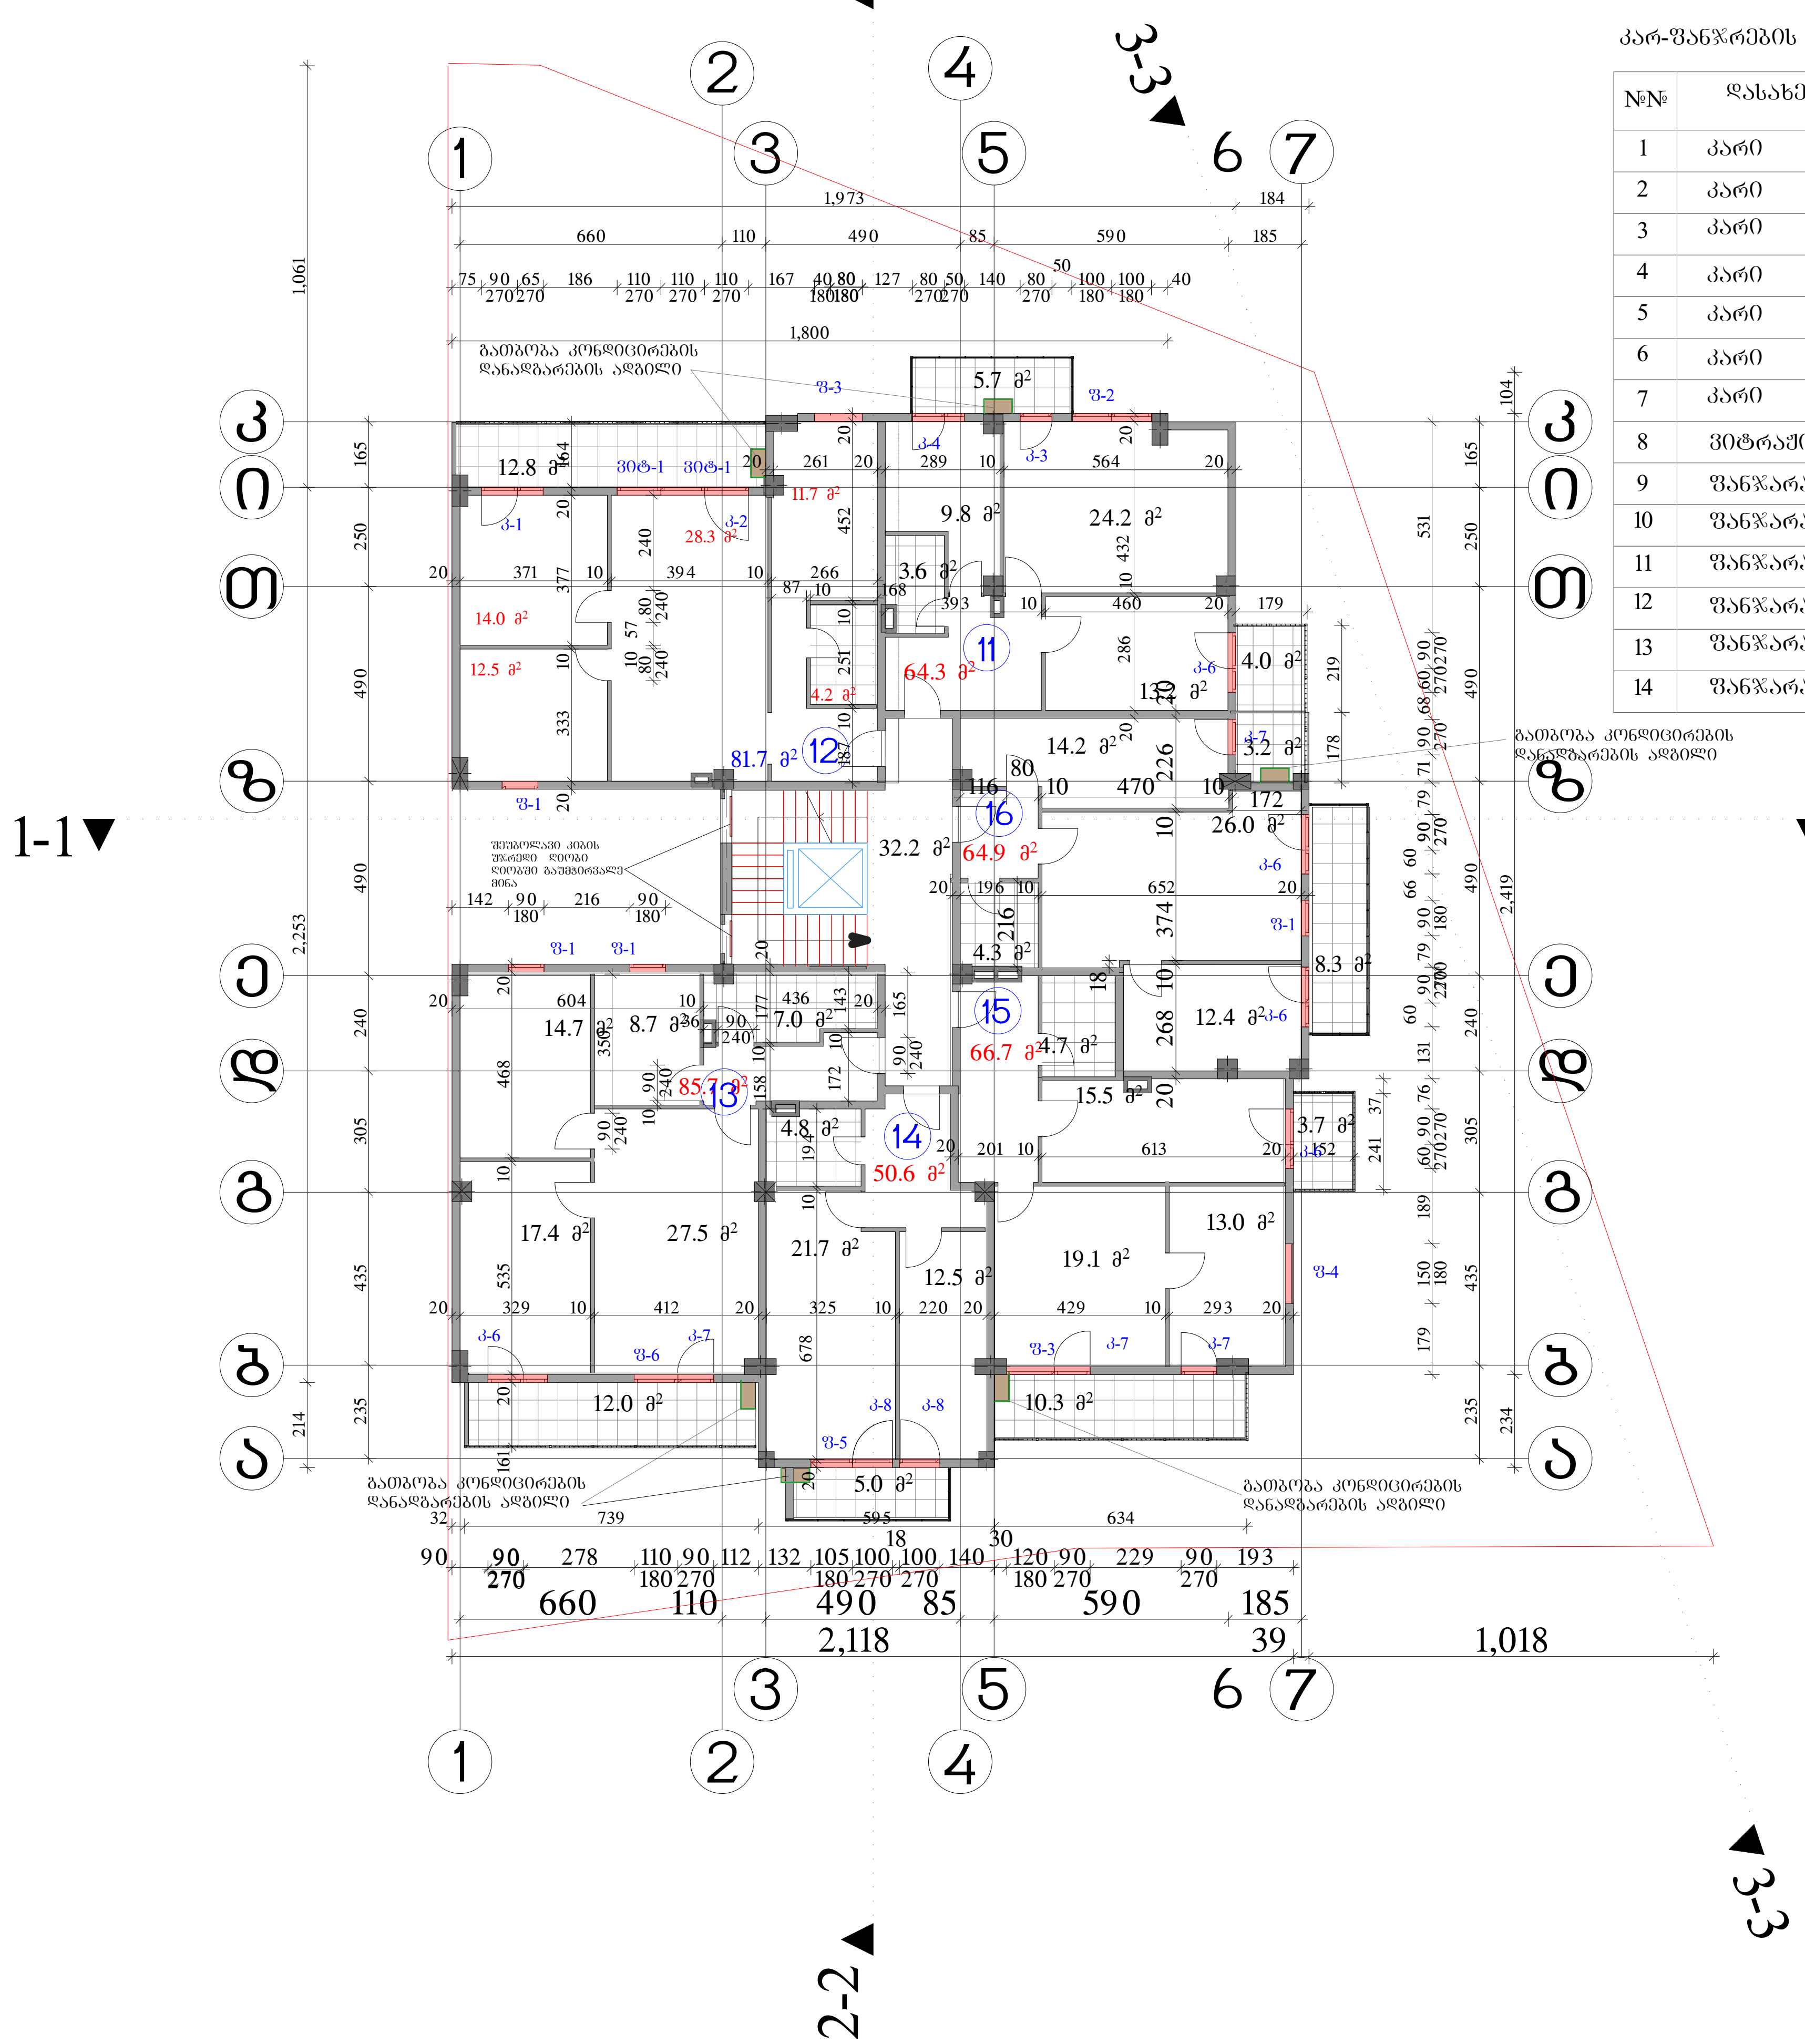

კარ-ფანჯრების სპეციფიკაცია

№№	დასახელება			ღიობის ზომა	რაოდ. ც.
1	კარი	ალუმინის	კ-1	270X155	1
2	კარი	ალუმინის	კ-2	270X110	1
3	კარი	ალუმინის	კ-3	270X80	1
4	კარი	ალუმინის	კ-4	270X130	1
5	კარი	ალუმინის	კ-6	270X150	5
6	კარი	ალუმინის	კ-7	270X90	4
7	კარი	ალუმინის	კ-8	270X100	2
8	ვიტრაჟი	ალუმინის	ვიტ-1	270X110	2
9	ფანჯარა	ალუმინის	ფ-1	180X90	4
10	ფანჯარა	ალუმინის	ფ-2	180X100	2
11	ფანჯარა	ალუმინის	ფ-3	180X120	2
12	ფანჯარა	ალუმინის	ფ-4	180X150	1
13	ფანჯარა	ალუმინის	ფ-5	180X105	1
14	ფანჯარა	ალუმინის	ფ-6	180X110	1

ფორმატი -3	თბილისი 2013 წ.	

ექსპლიკაცია

კიბის უჯრედი 32.2 მ²

ბინა №11 ფართი 64.3 მ²
საზაფხული ფართი 9.7 მ²

ბინა №12 ფართი 81.7 მ²
საზაფხული ფართი 12.8 მ²

ბინა №13 ფართი 85.7 მ²
საზაფხული ფართი 12.0 მ²

ბინა №14 ფართი 50.6 მ²
საზაფხული ფართი 5.0 მ²

ბინა №15 ფართი 66.7 მ²
საზაფხული ფართი 14.0 მ²

ბინა №16 ფართი 64.9 მ²
საზაფხული ფართი 11.5 მ²

საცხოვრებელი ფართი 413.9 მ²

საზაფხულო ფართი 65.0 მ²

შენიშვნები

ნახაზზე საპროექტო ნული შეესაბამება აბსოლუტურ ნიშნულს - 527.30

ნახაზში ყველა ცვლილება მშენებლობისას შეთანხმებული უნდა იყოს პროექტის ავტორთან

დამკვეთი
შპს "არქიბაგები"

მისამართი

ქ თბილისი, ბაგები, წყნეთის გზატკეცილი №№5-7

პროექტის სახელწოდება

"მრავალბინიანი საცხოვრებელი სახლი"

თანამდებობა	გვარი	ხელმოწერა	თარიღი
დირექტორი	ი.წულაია		
მთ. არქიტექტორი	ვ. ტარასაშვილი		
ავტორი	ვ. ტარასაშვილი		

შპს "არქიბაგები"

მისამართი
ქ. თბილისი
გამრეკელის ქ.№19/43

მასშტაბი	1:200	ნახაზი
თარიღი		მესამე სართულის გეგმა 7.40 ნიშნულზე მ 1:200

სტადია	ფურცელი	ფურცლები
პროექტი		

მეოთხე სართულის
გეგმა 10.60 ნიშულზე მ 1:200

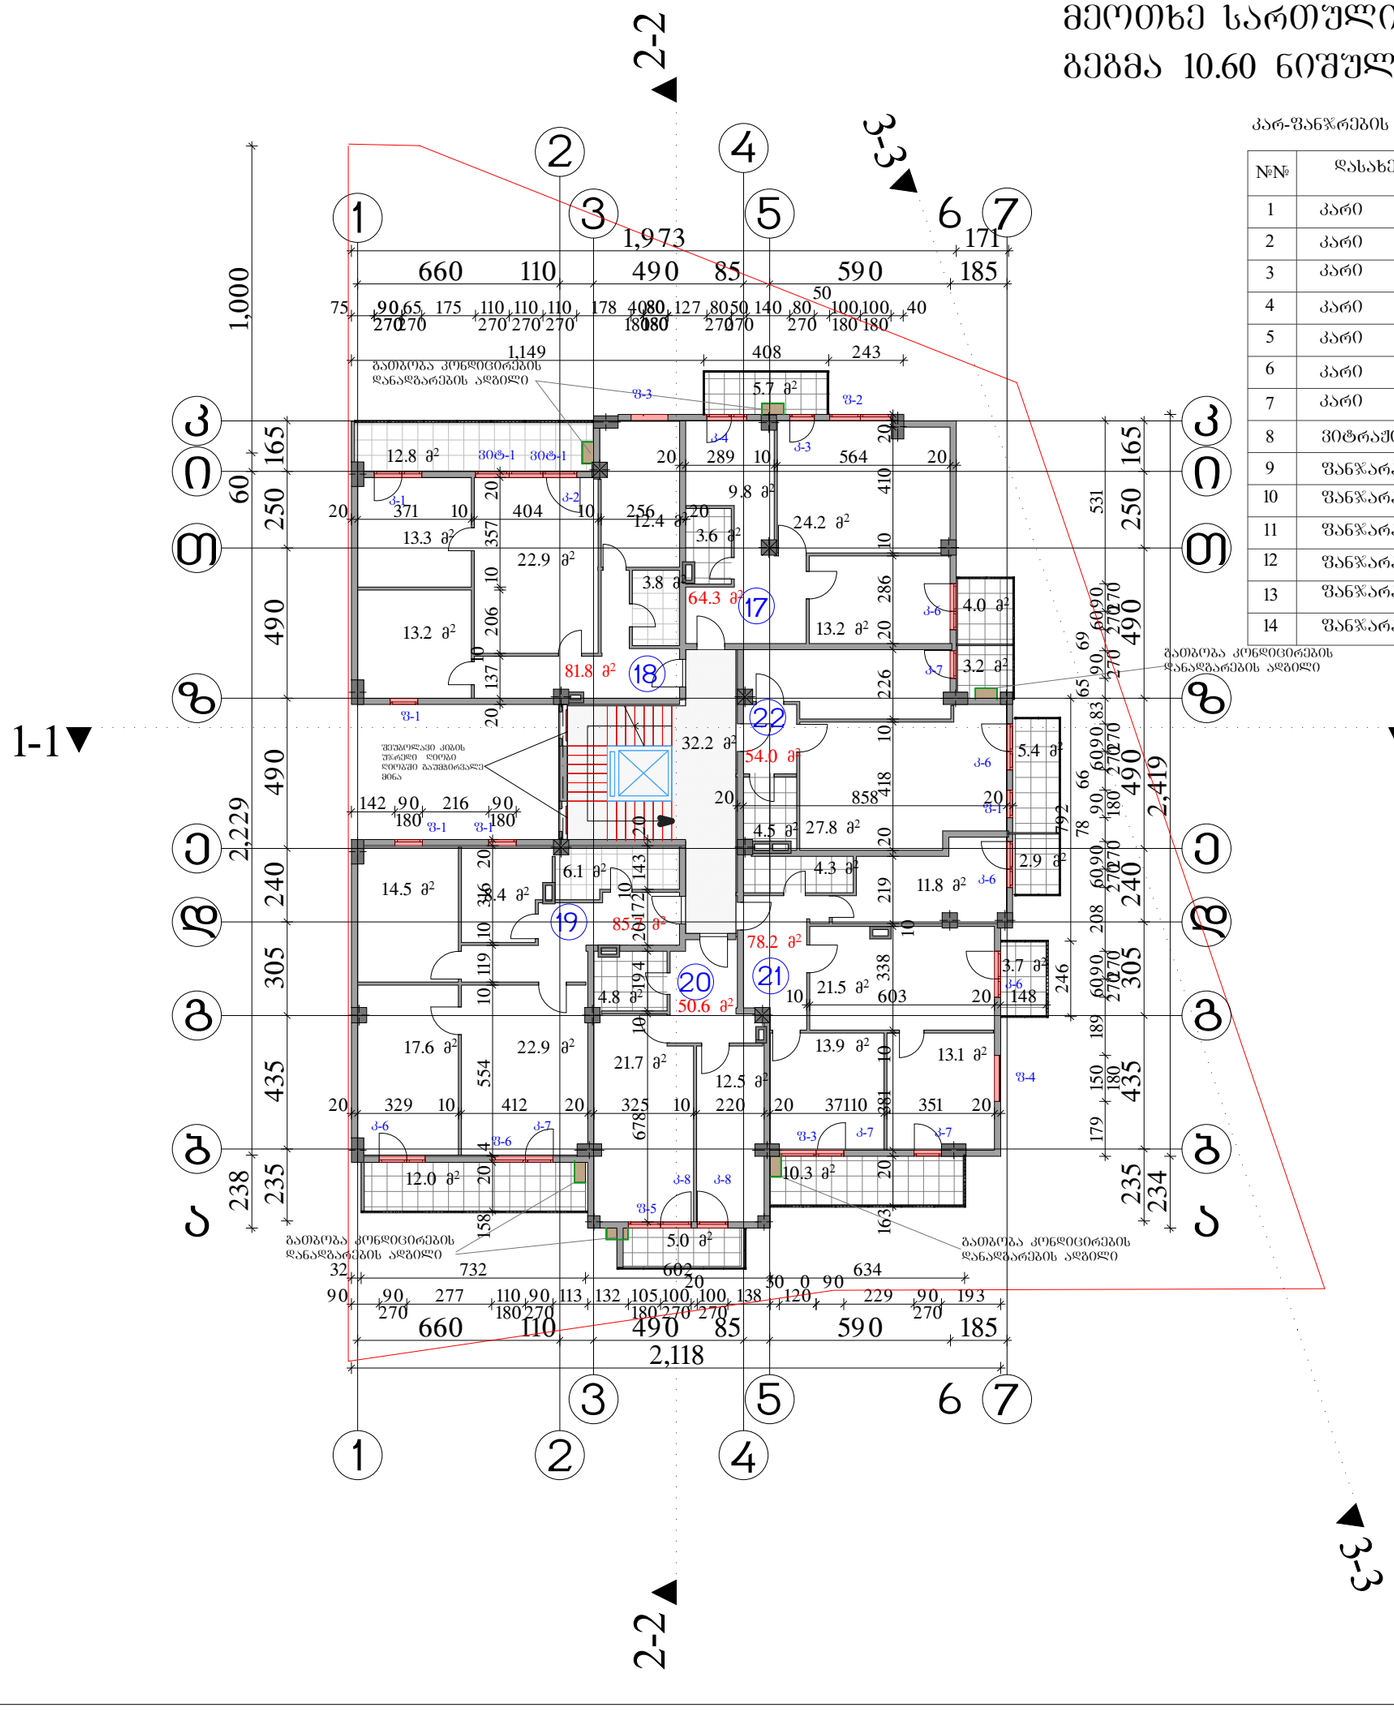

კარ-ფანჯრების სპეციფიკაცია

№№	დასახელება			ღიობების ზომა	რაოდ.
1	კარი	ალუმინის	კ-1	270X155	1
2	კარი	ალუმინის	კ-2	270X110	1
3	კარი	ალუმინის	კ-3	270X80	1
4	კარი	ალუმინის	კ-4	270X130	1
5	კარი	ალუმინის	კ-6	270X150	5
6	კარი	ალუმინის	კ-7	270X90	4
7	კარი	ალუმინის	კ-8	270X100	2
8	პიტრაჟი	ალუმინის	პიტ-1	270X110	2
9	ფანჯარა	ალუმინის	ფ-1	180X90	4
10	ფანჯარა	ალუმინის	ფ-2	180X100	2
11	ფანჯარა	ალუმინის	ფ-3	180X120	2
12	ფანჯარა	ალუმინის	ფ-4	180X150	1
13	ფანჯარა	ალუმინის	ფ-5	180X105	1
14	ფანჯარა	ალუმინის	ფ-6	180X110	1

კიბის უჯრედი 32.2 მ²

ბინა №17 ფართი 64.3 მ²
საზაფხული ფართი 9.7 მ²

ბინა №18 ფართი 81.8 მ²
საზაფხული ფართი 12.8 მ²

ბინა №19 ფართი 85.7 მ²
საზაფხული ფართი 12.0 მ²

ბინა №20 ფართი 50.6 მ²
საზაფხული ფართი 5.0 მ²

ბინა №21 ფართი 78.2 მ²
საზაფხული ფართი 16.9 მ²

ბინა №22 ფართი 54.0 მ²
საზაფხული ფართი 8.6 მ²

საცხოვრებელი ფართი 414.6 მ²

საზაფხულო ფართი 65.0 მ²

შენიშვნები

ნახაზზე საპროექტო ნული შეესაბამება აბსოლუტურ ნიშნულს - 527.30

ნახაზში ცვლა ცვლილება მშენებლობისას შეთანხმებული უნდა იყოს პროექტის ავტორთან

დამკვეთი
შპს "არქიბაბები"

მისამართი
ქ თბილისი, ბაბები, წყნეთის გზატკეცილი №№5-7

პროექტის სახელწოდება
"მრავალბინიანი საცხოვრებელი სახლი"

თანამდებობა	გვარი	ხელმოწერა	თარიღი
დირექტორი	ი.წულაია		
მთ. არქიტექტორი	ვ. ტარასაშვილი		
ავტორი	ვ. ტარასაშვილი		

შპს "არქიბაბები"

მისამართი
ქ. თბილისი
ბამრეკლის ქ№19/43

მასშტაბი	1:200	ნახაზი
თარიღი		მეოთხე სართულის გეგმა 10.60 ნიშნულზე მ 1:200
სტადია		ფურცელი / ფურცლები
პროექტი		

ფორმატი -3 | თბილისი 2013 წ.

მეხუთე სართულის
გეგმა 13.80 ნიშნულზე მ 1:200

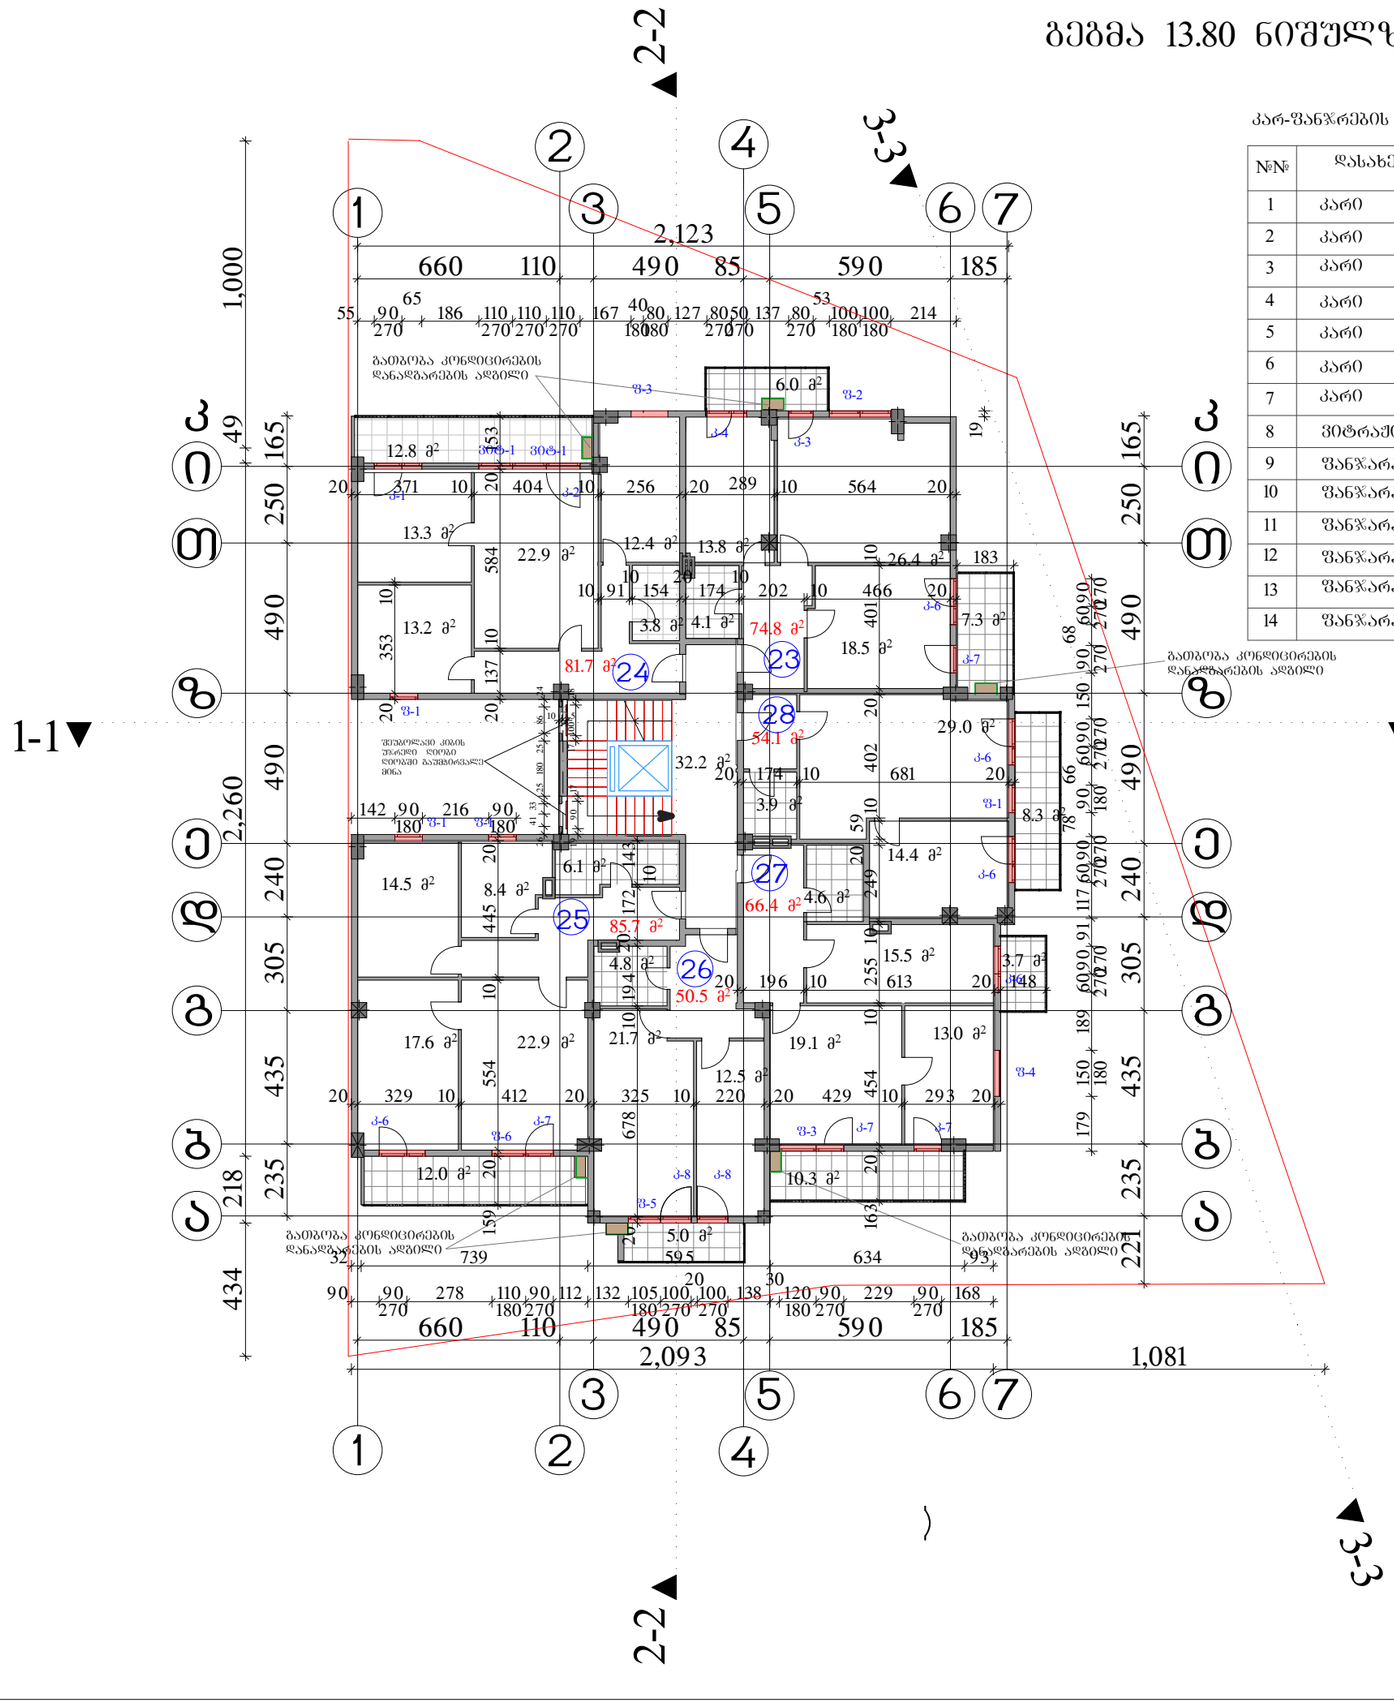

კარ-ფანჯრების სპეციფიკაცია

№№	დასახელება			ღიობის ზომა	რაოდ.
1	კარი	ალუმინის	კ-1	270X155	1
2	კარი	ალუმინის	კ-2	270X110	1
3	კარი	ალუმინის	კ-3	270X80	1
4	კარი	ალუმინის	კ-4	270X130	1
5	კარი	ალუმინის	კ-6	270X150	5
6	კარი	ალუმინის	კ-7	270X90	4
7	კარი	ალუმინის	კ-8	270X100	2
8	პოტრაჟი	ალუმინის	პტ-1	270X110	2
9	ფანჯარა	ალუმინის	ჭ-1	180X90	4
10	ფანჯარა	ალუმინის	ჭ-2	180X100	2
11	ფანჯარა	ალუმინის	ჭ-3	180X120	2
12	ფანჯარა	ალუმინის	ჭ-4	180X150	1
13	ფანჯარა	ალუმინის	ჭ-5	180X105	1
14	ფანჯარა	ალუმინის	ჭ-6	180X110	1

ფორმატი -3	თბილისი 2013 წ.	

ექსპლიკაცია

კიბის უჯრედი 32.2 მ²

ბინა №23 ფართი 73.1 მ²
საზაფხული ფართი 14.6 მ²

ბინა №24 ფართი 81.7 მ²
საზაფხული ფართი 12.8 მ²

ბინა №25 ფართი 85.7 მ²
საზაფხული ფართი 12.0 მ²

ბინა №26 ფართი 50.5 მ²
საზაფხული ფართი 5.0 მ²

ბინა №27 ფართი 66.4 მ²
საზაფხული ფართი 14.0 მ²

ბინა №28 ფართი 54.1 მ²
საზაფხული ფართი 8.3 მ²

საცხოვრებელი ფართი 413.2 მ²

საზაფხულო ფართი 65.4 მ²

შენიშვნები

ნახაზზე საპროექტო ნული შეესაბამება აბსოლუტურ ნიშნულს - 527.30

ნახაზში ცვლილება მშენებლობისას შეთანხმებული უნდა იყოს პროექტის ავტორთან

დამკვეთი
შპს "არქიბაგები"

მისამართი
ქ თბილისი, ბაგები, ნუნეთის გზატკეცილი №№5-7

პროექტის სახელწოდება
"მრავალბინიანი საცხოვრებელი სახლი"

თანამდებობა	გვარი	ხელმოწერა	თარიღი
დირექტორი	ი.წულაია		
მთ. არქიტექტორი	ვ. ტარასაშვილი		
ავტორი	ვ. ტარასაშვილი		

შპს "არქიბაგები"	მისამართი
	ქ. თბილისი ბაგრატიონის ქ.№19/43

მასშტაბი	1:200	ნახაზი
თარიღი		მეხუთე სართულის გეგმა 13.80 ნიშნულზე მ 1:200
სტადია	ნუსხელი	ნუსხლები
პროექტი		

მეექვსე სართულის
გეგმა 17.00 ნიშულზე მ 1:200

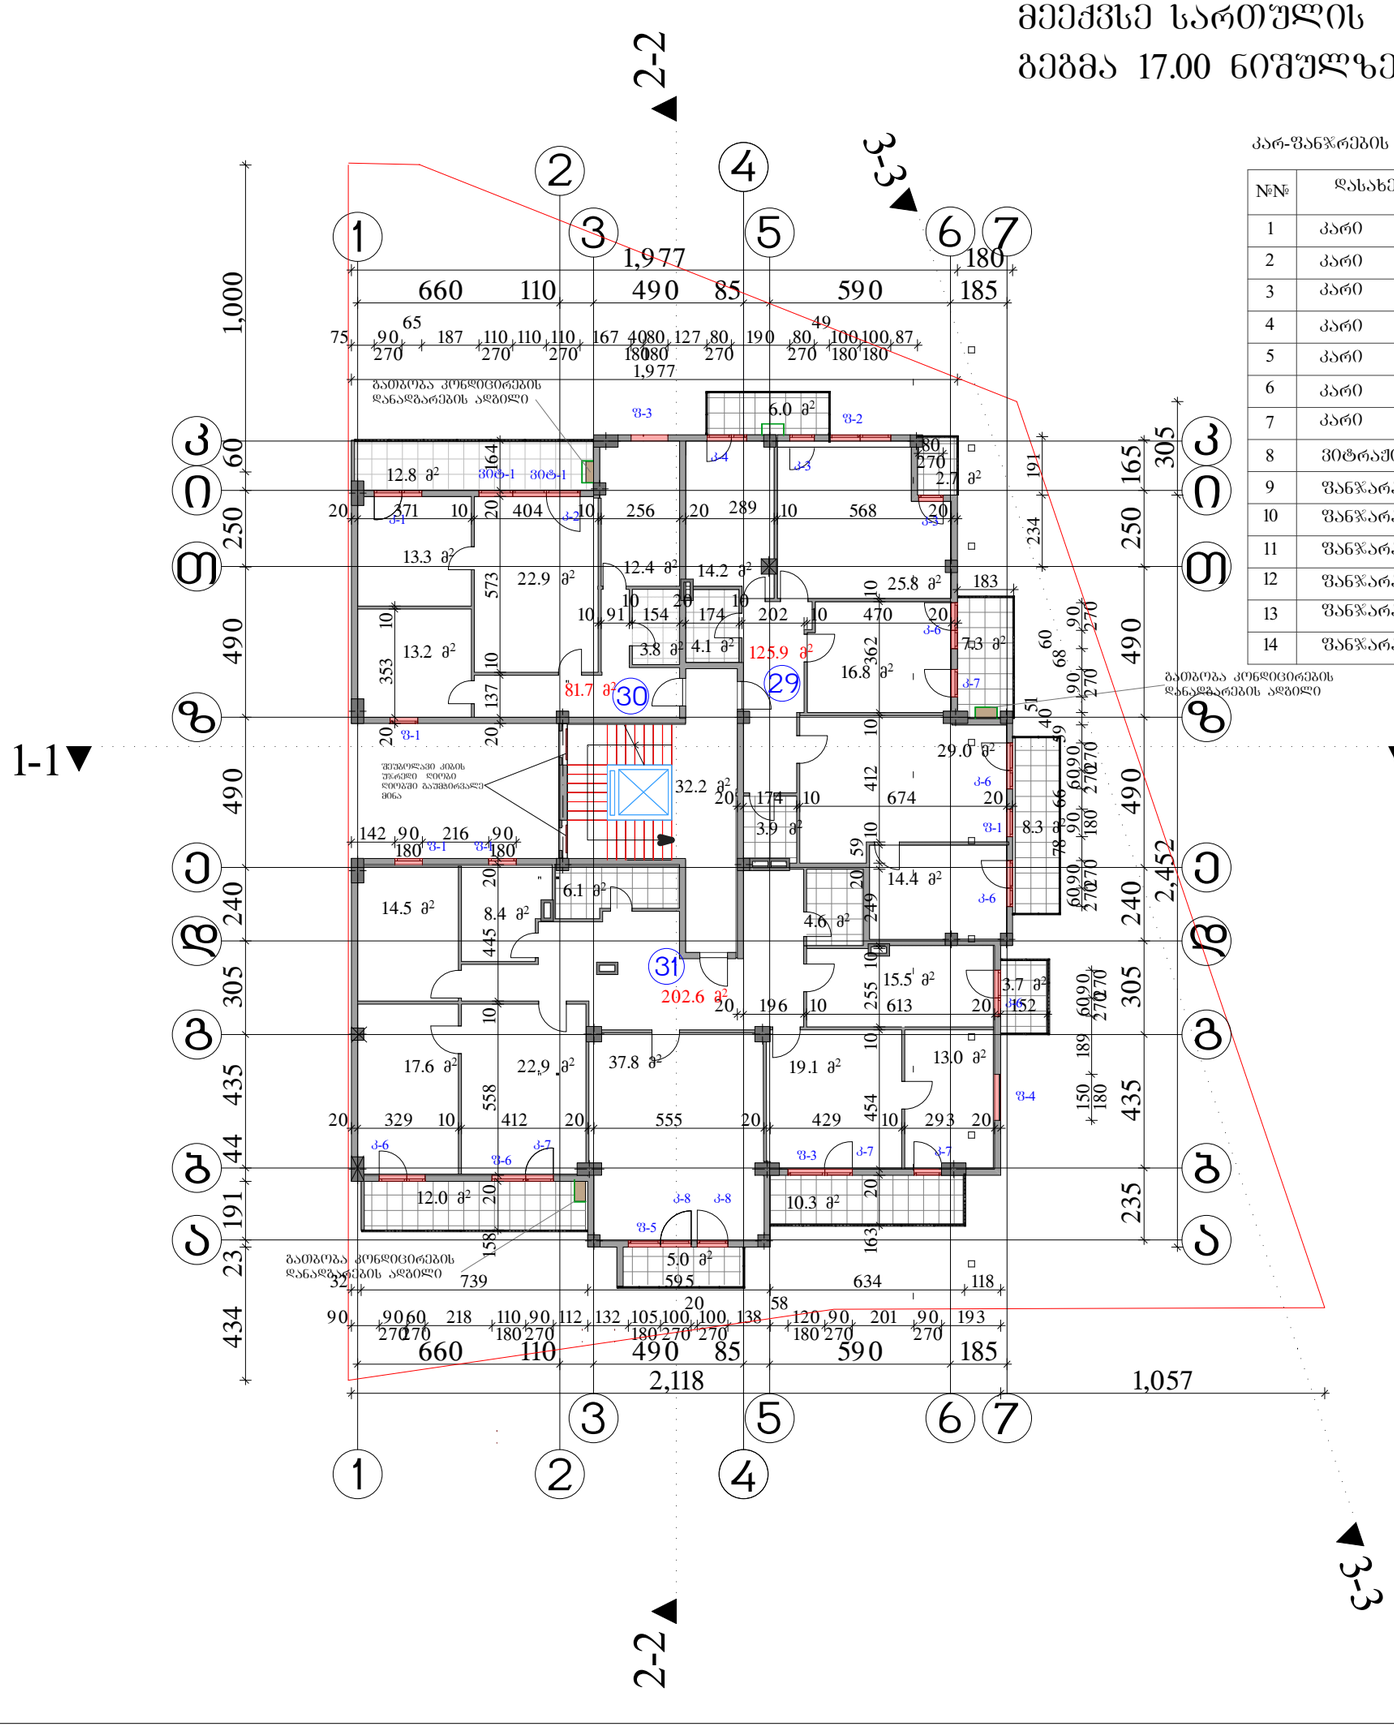

კარ-ფანჯრების სპეციფიკაცია

№№	დასახელება			ღიობების ზომა	რაოდ. ც.
1	კარი	ალუმინის	კ-1	270X155	1
2	კარი	ალუმინის	კ-2	270X110	1
3	კარი	ალუმინის	კ-3	270X80	2
4	კარი	ალუმინის	კ-4	270X130	1
5	კარი	ალუმინის	კ-6	270X150	5
6	კარი	ალუმინის	კ-7	270X90	4
7	კარი	ალუმინის	კ-8	270X100	2
8	პოტრაქო	ალუმინის	პოტ-1	270X110	2
9	ფანჯარა	ალუმინის	ფ-1	180X90	4
10	ფანჯარა	ალუმინის	ფ-2	180X100	2
11	ფანჯარა	ალუმინის	ფ-3	180X120	2
12	ფანჯარა	ალუმინის	ფ-4	180X150	1
13	ფანჯარა	ალუმინის	ფ-5	180X105	1
14	ფანჯარა	ალუმინის	ფ-6	180X110	1

ფორმატი -3	თბილისი 2013 წ.	

ექსპლიკაცია

კიბის უჯრედი 32.2 მ²

ბინა №29 ფართი 125.9 მ²
საზაფხულო ფართი 24.3 მ²

ბინა №30 ფართი 81.7 მ²
საზაფხულო ფართი 12.8 მ²

ბინა №31 ფართი 202.6 მ²
საზაფხულო ფართი 31.0 მ²

საცხოვრებელი ფართი 410.2 მ²

საზაფხულო ფართი 68.1 მ²

შენიშვნები

ნახაზზე საპროექტო ნული შეესაბამება აბსოლუტურ ნიშნულს - 527.30

ნახაზში ცვლა ცვლილება მშენებლობისას შეთანხმებული უნდა იყოს პროექტის ავტორთან

დამკვეთი
შპს "არქიბაგები"

მისამართი
ქ თბილისი, ბაბები, ნეძეთის გზატკეცილი №№5-7

პროექტის სახელწოდება
"მრავალბინიანი საცხოვრებელი სახლი"

თანამდებობა	გვარი	ხელმოწერა	თარიღი
დირექტორი	ი.წულაია		
მთ. არქიტექტორი	ვ. ტარასაშვილი		
ავტორი	ვ. ტარასაშვილი		

შპს "არქიბაგები"

მისამართი
ქ. თბილისი
ბამრეკელის ქ.№19/43

მასშტაბი	1:200	ნახაზი
თარიღი		მეექვსე სართულის გეგმა 17.00 ნიშულზე მ 1:200
სტადია	ნუშრცელი	ნუშრლები
პროექტი		

მეშვიდე სართულის
გეგმა 20.20 ნიშნულზე მ 1:200

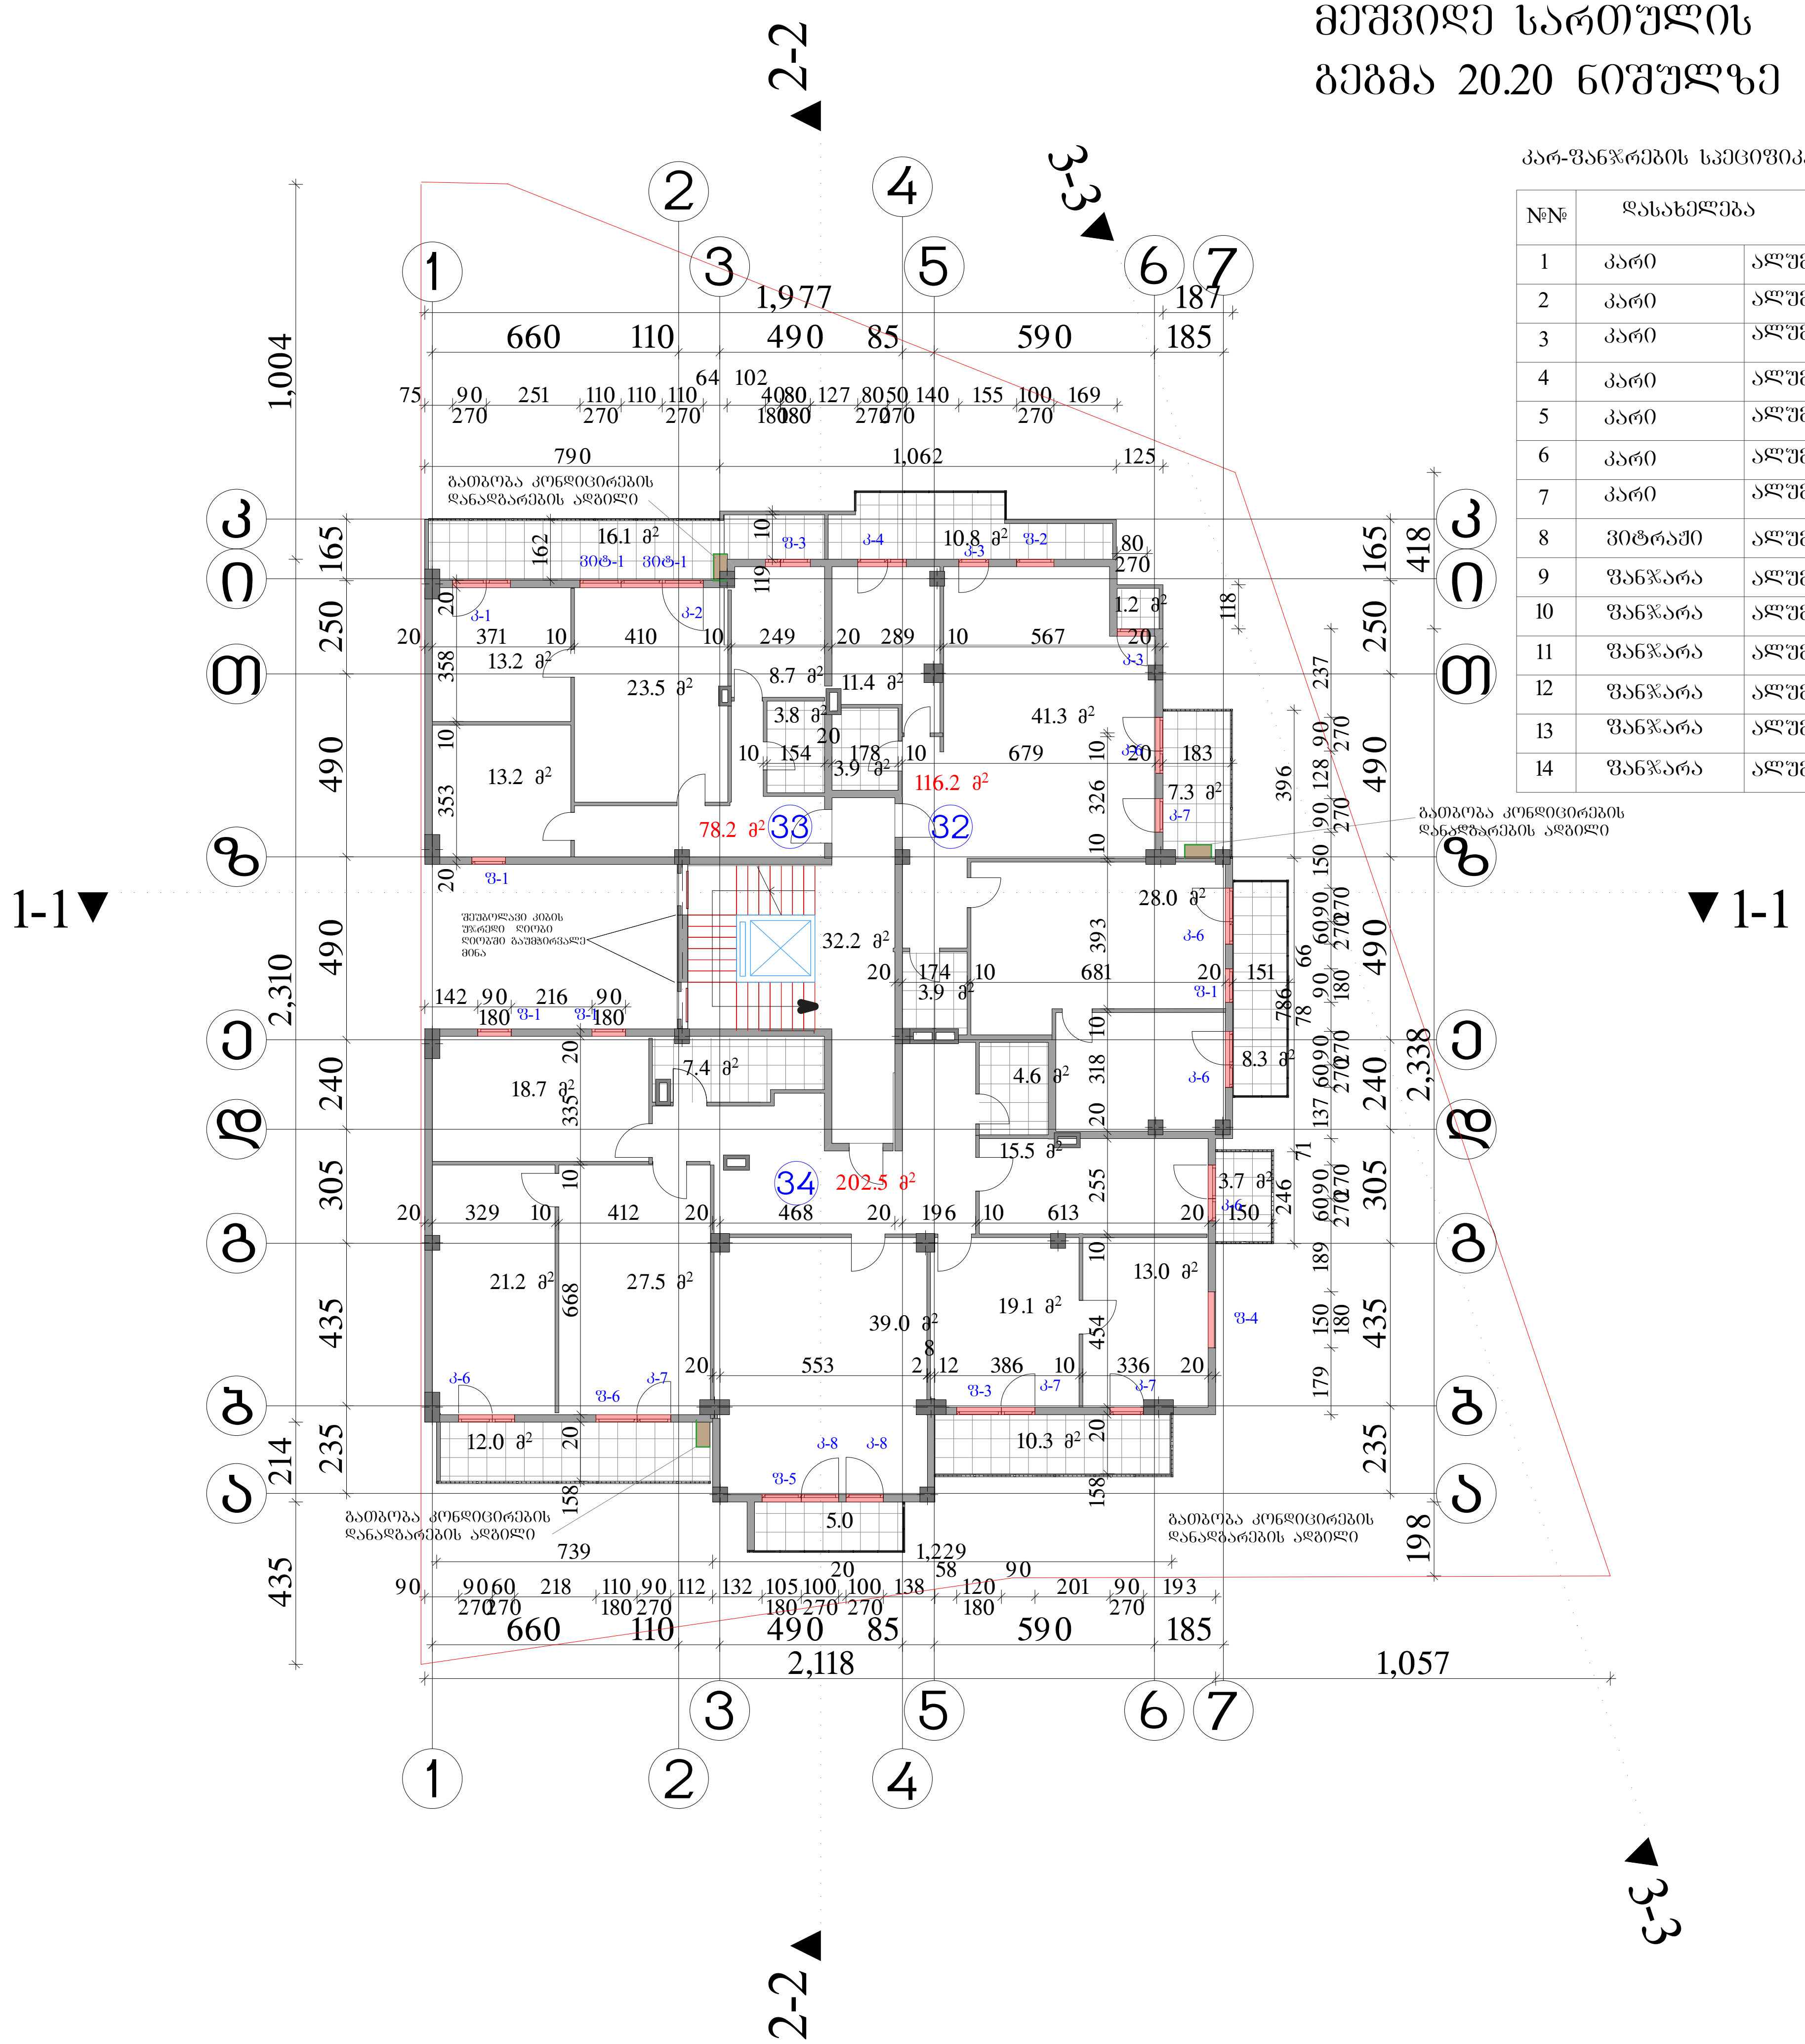

კარ-ფანჯრების სპეციფიკაცია

№№	დასახელება			ღიობის ზომა	რაოდ. ც.
1	კარი	ალუმინის	კ-1	270X155	1
2	კარი	ალუმინის	კ-2	270X110	1
3	კარი	ალუმინის	კ-3	270X80	2
4	კარი	ალუმინის	კ-4	270X130	1
5	კარი	ალუმინის	კ-6	270X150	5
6	კარი	ალუმინის	კ-7	270X90	4
7	კარი	ალუმინის	კ-8	270X100	2
8	ვიტრაჟი	ალუმინის	ვიტ-1	270X110	2
9	ფანჯარა	ალუმინის	ფ-1	180X90	4
10	ფანჯარა	ალუმინის	ფ-2	180X100	1
11	ფანჯარა	ალუმინის	ფ-3	180X120	2
12	ფანჯარა	ალუმინის	ფ-4	180X150	1
13	ფანჯარა	ალუმინის	ფ-5	180X105	1
14	ფანჯარა	ალუმინის	ფ-6	180X110	1

ფორმატი -3 | თბილისი 2013 წ.

ექსპლიკაცია

კიბის უჯრედი 32.2 მ²

ბინა №32 ფართი 116.2 მ²
საზაფხული ფართი 27.6 მ²

ბინა №33 ფართი 78.2 მ²
საზაფხული ფართი 16.1 მ²

ბინა №34 ფართი 202.5 მ²
საზაფხული ფართი 31.0 მ²

საცხოვრებელი ფართი 396.9 მ²

საზაფხულო ფართი 74.7 მ²

შენიშვნები

ნახაზზე საპროექტო ნული შეესაბამება აბსოლუტურ ნიშნულს - 527.30

ნახაზში ყველა ცვლილება მშენებლობისას შეთანხმებული უნდა იყოს პროექტის ავტორთან

დამკვეთი
შპს "არქიბაგები"

მისამართი
ქ თბილისი, ბაგები, წყნეთის გზატკეცილი №№5-7

პროექტის სახელწოდება
"მრავალბინიანი საცხოვრებელი სახლი"

თანამდებობა	გვარი	ხელმოწერა	თარიღი
დირექტორი	ი.წულაია		
მთ. არქიტექტორი	ვ. ტარასაშვილი		
ავტორი	ვ. ტარასაშვილი		

შპს "არქიბაგები"

მისამართი
ქ. თბილისი
გამრეკელის ქ.№19/43

მასშტაბი	1:200	ნახაზი
თარიღი		მეშვიდე სართულის გეგმა 20.20 ნიშნულზე მ 1:200

სტადია	ფურცელი	ფურცლები
პროექტი		

მერვე სართულის
გეგმა 23.40 ნიშულზე მ 1:200

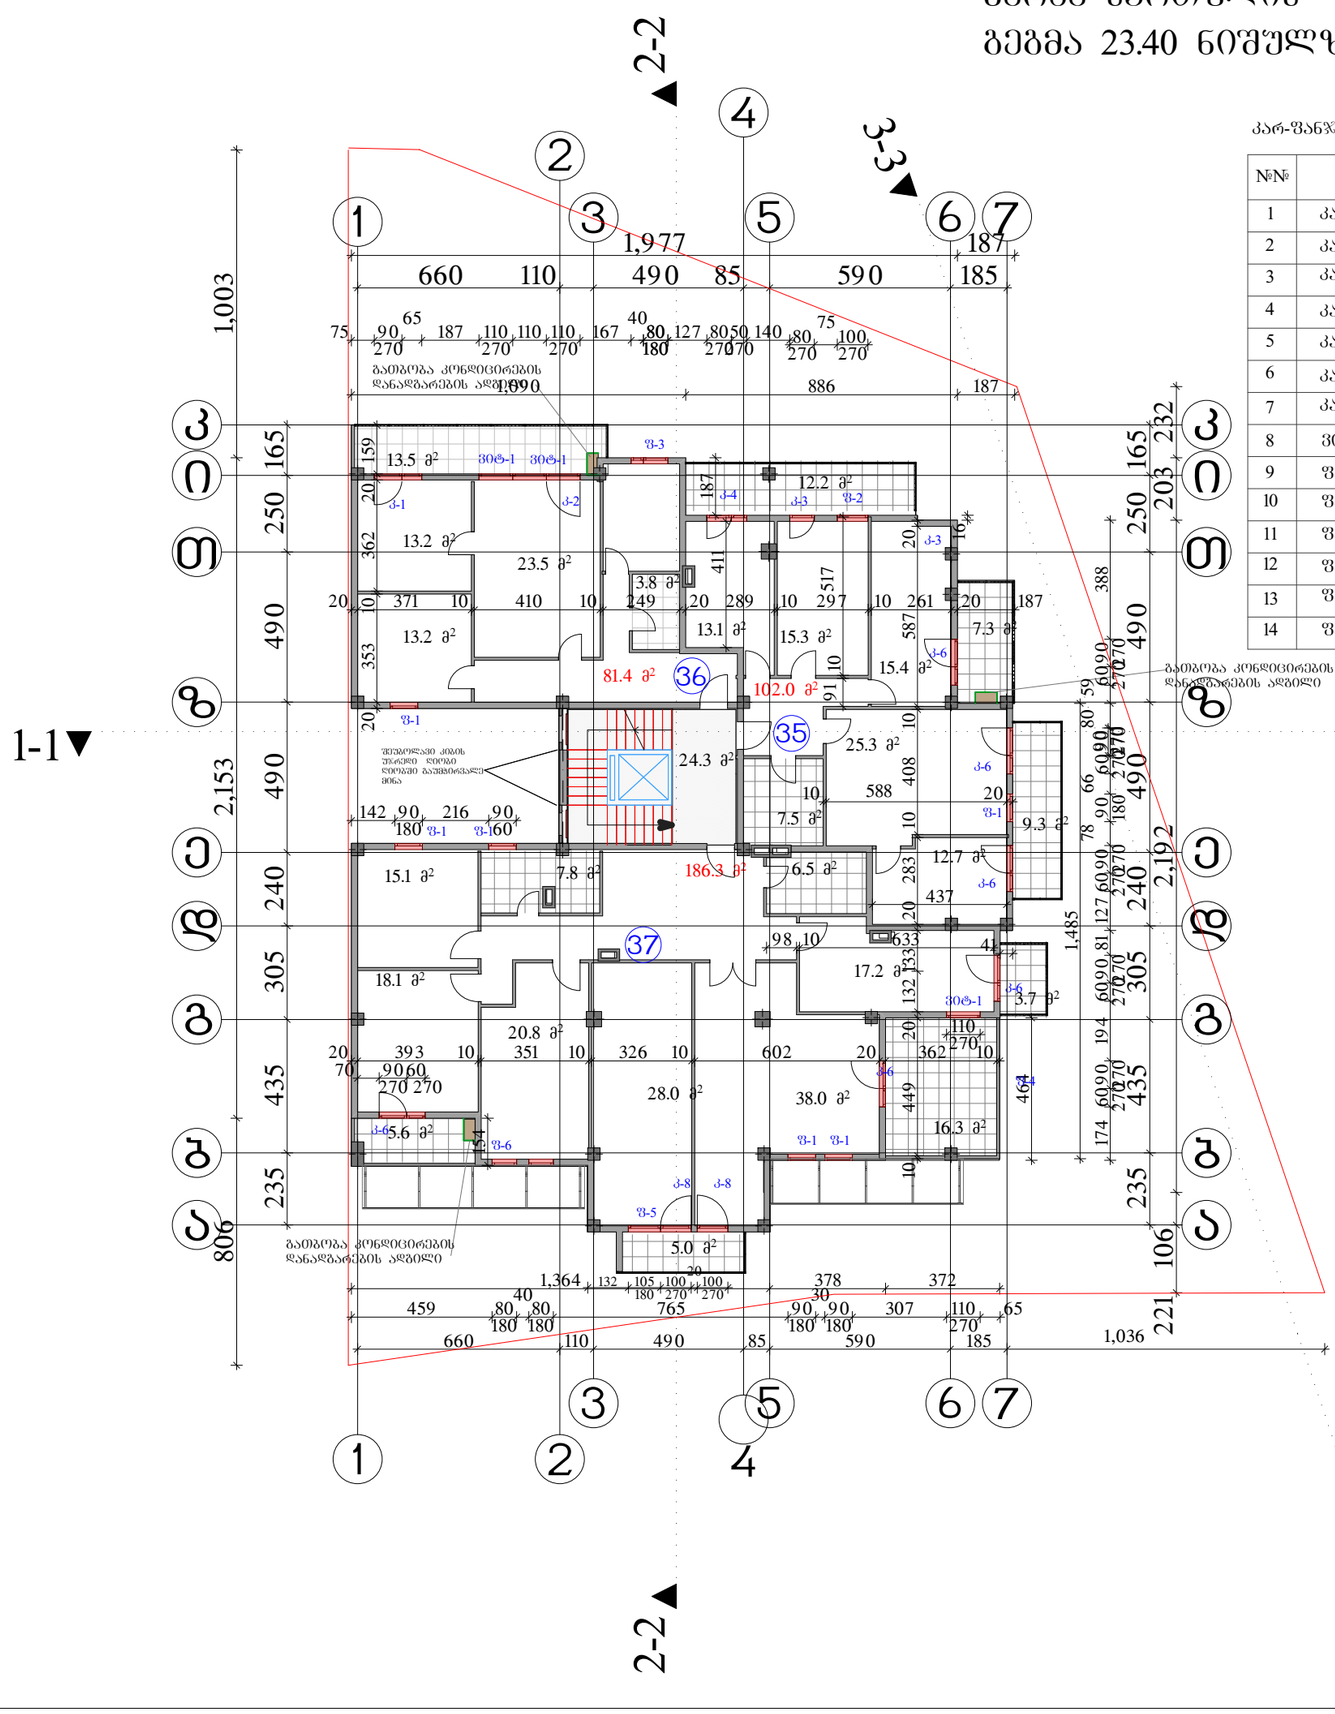

კარ-ფანჯრების სპეციფიკაცია

№№	დასახელება			ღიობების ზომა	რაოდ. ც.
1	კარი	ალუმინის	ჩ-1	270X155	1
2	კარი	ალუმინის	ჩ-2	270X110	1
3	კარი	ალუმინის	ჩ-3	270X80	1
4	კარი	ალუმინის	ჩ-4	270X130	1
5	კარი	ალუმინის	ჩ-6	270X150	6
6	კარი	ალუმინის			
7	კარი	ალუმინის	ჩ-8	270X100	2
8	შტრაქი	ალუმინის	შტ-1	270X110	3
9	ფანჯარა	ალუმინის	შ-1	180X90	6
10	ფანჯარა	ალუმინის	შ-2	180X100	1
11	ფანჯარა	ალუმინის	შ-3	180X120	1
12	ფანჯარა	ალუმინის			
13	ფანჯარა	ალუმინის	შ-5	180X105	1
14	ფანჯარა	ალუმინის	შ-6	180X110	1

შიფრატი -3	თბილისი 2013 წ.		

ექსპლიკაცია

კიბის შეკრედი 24.3 მ²

ბინა №35 შართი 102.0 მ²
საზაფხული შართი 28.8 მ²

ბინა №36 შართი 81.4 მ²
საზაფხული შართი 13.5 მ²

ბინა №37 შართი 178.9 მ²
საზაფხული შართი 33.5 მ²

საცხოვრებელი შართი 362.3 მ²

საზაფხულო შართი 75.8 მ²

შენიშვნები

ნახაზზე საპროექტო ნული შეესაბამება აბსოლუტურ ნიშნულს - 527.30

ნახაზში ცვლილება შესვლისას შეთანხმებული უნდა იქნეს პროექტის ავტორთან

დამკვეთი
შპს "არქიბაგები"

მისამართი
ქ თბილისი, ბაბები, წყნეთის გზატკეცილი №№5-7

პროექტის სახელწოდება
"მრავალბინიანი საცხოვრებელი სახლი"

თანამდებობა	გვარი	ხელმოწერა	თარიღი
დირექტორი	ი.წულაია		
მთ. არქიტექტორი	ვ. ტარასაშვილი		
ავტორი	ვ. ტარასაშვილი		

შპს "არქიბაგები" მისამართი
ქ. თბილისი
გამრეკელის ქ№19/43

მასშტაბი	1:200	ნახაზი	
თარიღი		მერვე სართულის გეგმა 23.40 ნიშულზე მ 1:200	
სტადია		შუალედი	შესრულები
პროექტი			

მეცხრე სართულის გეგმა 26.60 ნიშნულზე მ 1:200

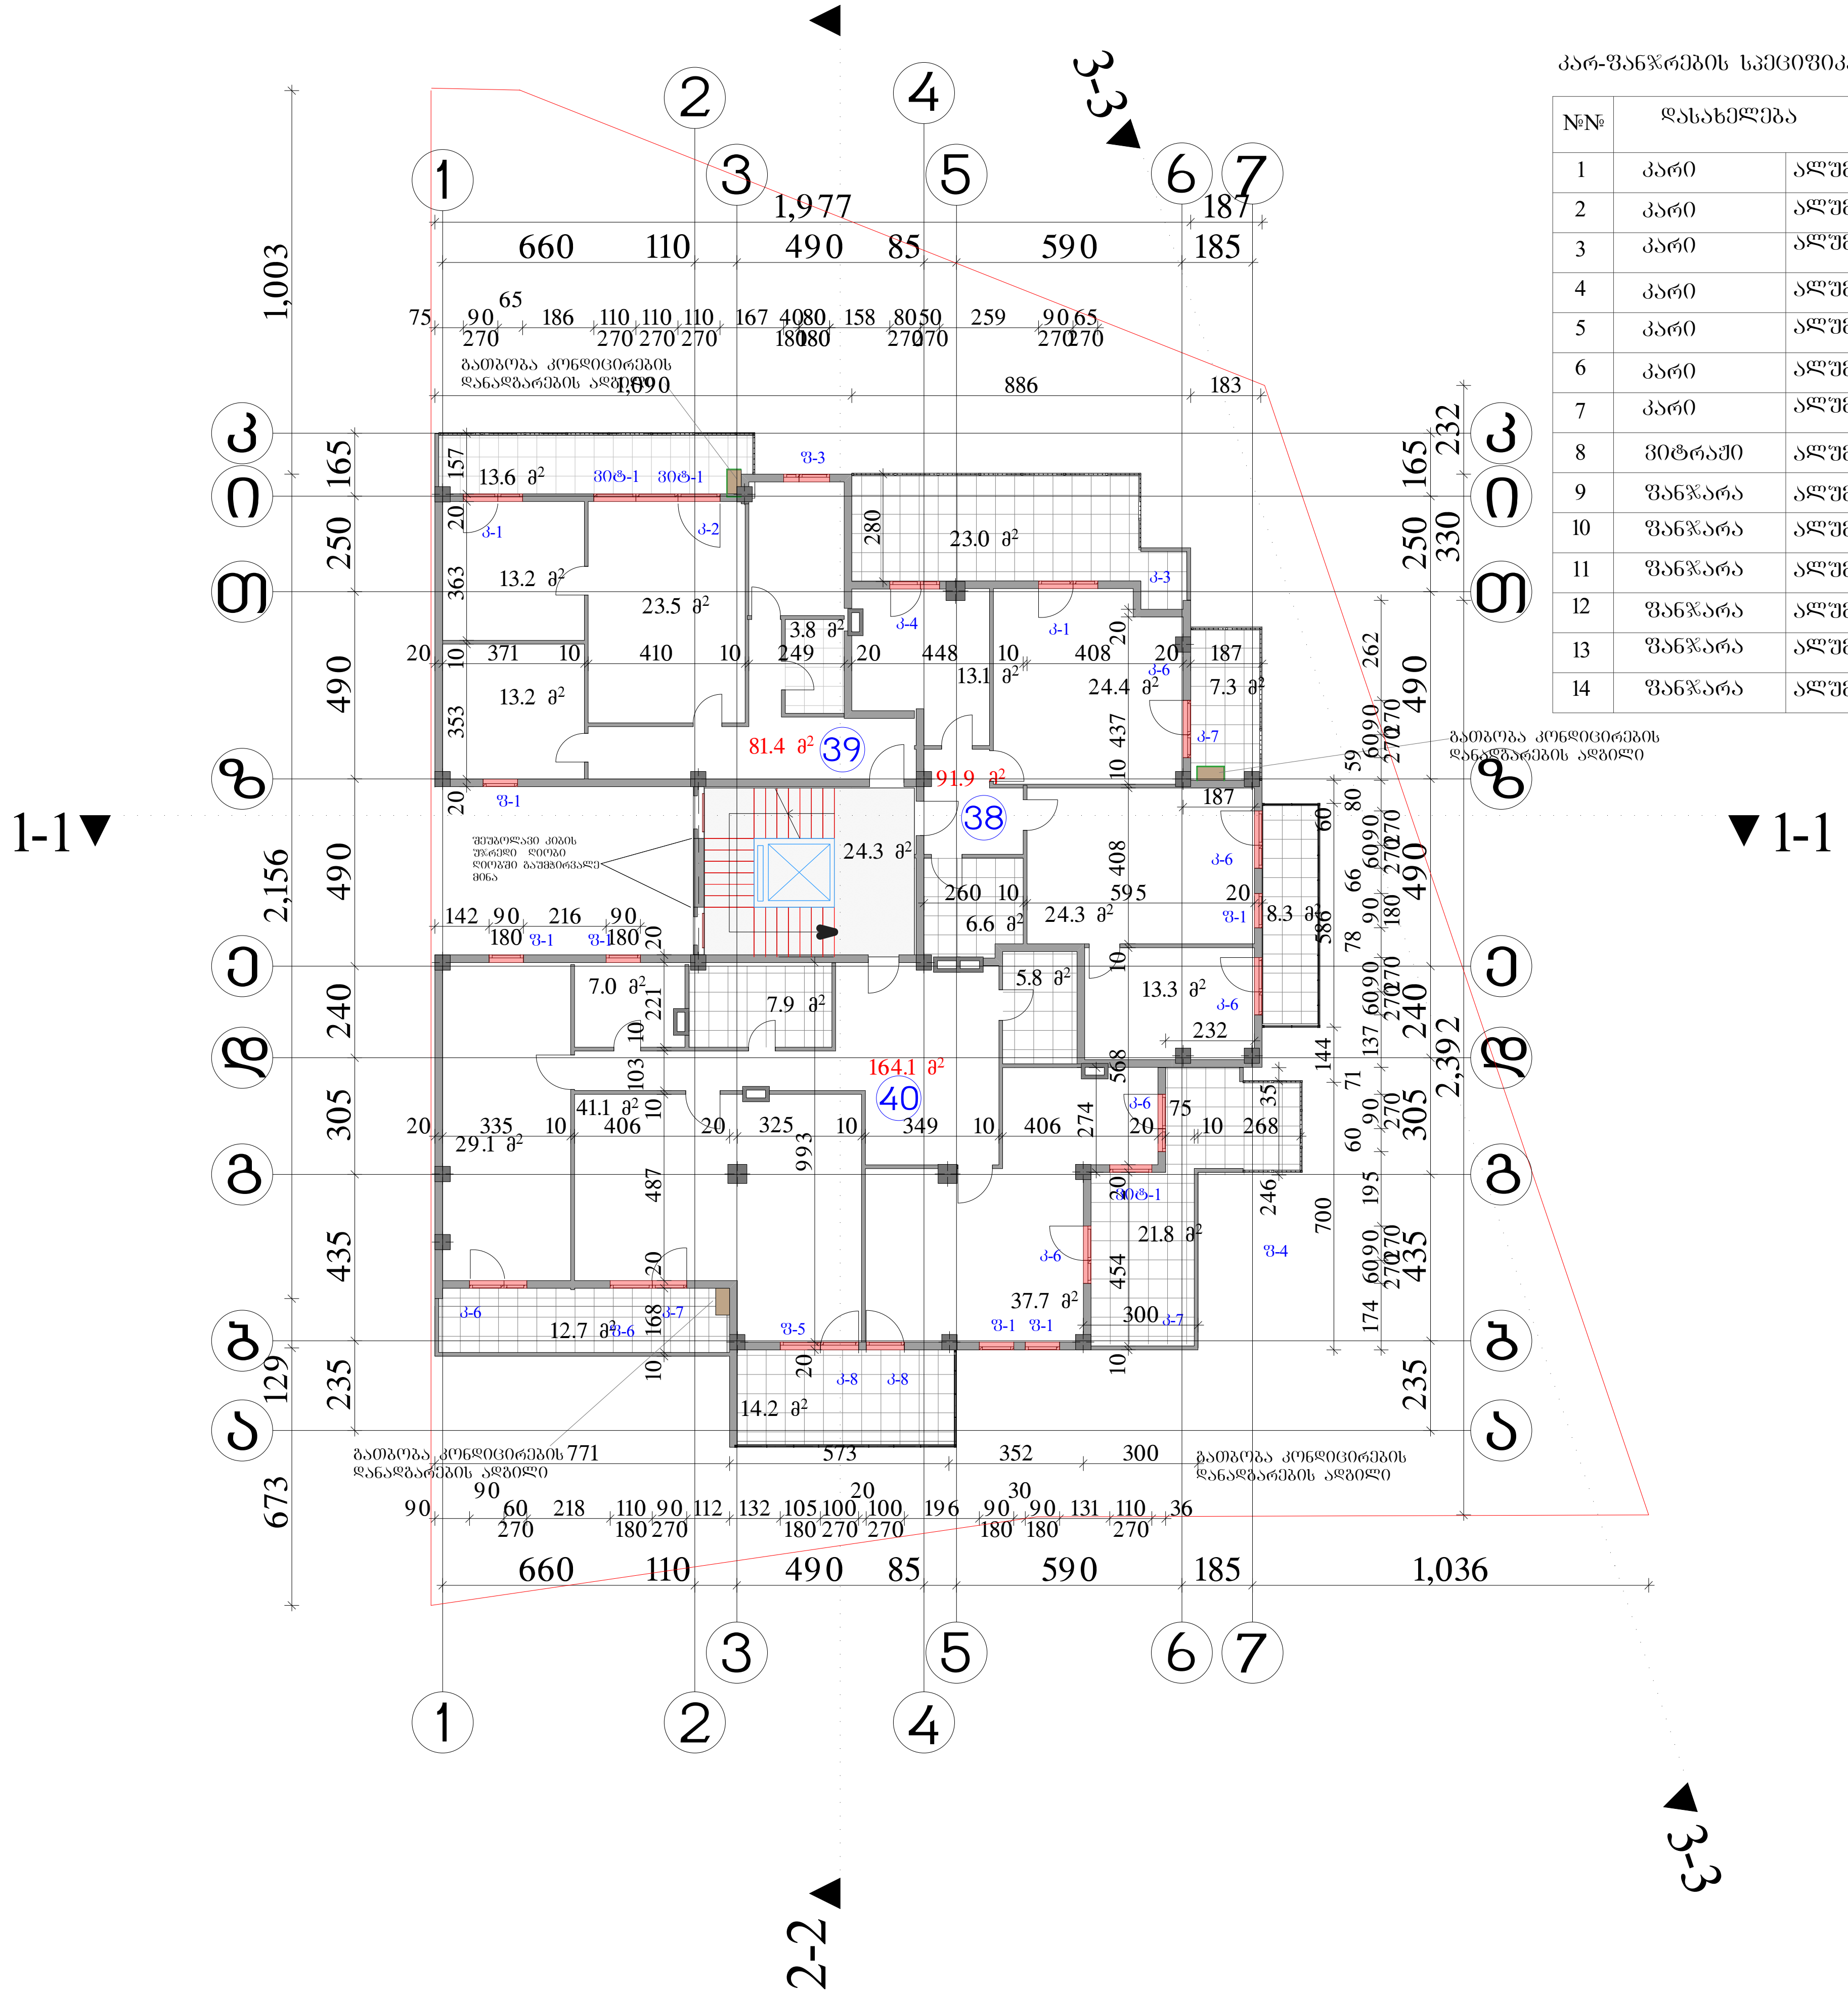

კარ-ფანჯრების სპეციფიკაცია

№№	დასახელება			ღიობის ზომა	რაოდ. ც.
1	კარი	ალუმინის	კ-1	270X155	2
2	კარი	ალუმინის	კ-2	270X110	1
3	კარი	ალუმინის			
4	კარი	ალუმინის	კ-4	270X130	1
5	კარი	ალუმინის	კ-6	270X150	6
6	კარი	ალუმინის			
7	კარი	ალუმინის	კ-8	270X100	2
8	ვიტრაჟი	ალუმინის	ვიტ-1	270X110	3
9	ფანჯარა	ალუმინის	ფ-1	180X90	6
10	ფანჯარა	ალუმინის			
11	ფანჯარა	ალუმინის	ფ-3	180X120	1
12	ფანჯარა	ალუმინის			
13	ფანჯარა	ალუმინის	ფ-5	180X105	1
14	ფანჯარა	ალუმინის	ფ-6	180X110	1

ფორმატი -3	თბილისი 2013 წ.

ექსპლიკაცია

კიბის უჯრედი 24.3 მ²

ბინა №38 ფართი 91.9 მ²
საზაფხულო ფართი 38.6 მ²

ბინა №39 ფართი 81.4 მ²
საზაფხულო ფართი 13.6 მ²

ბინა №40 ფართი 164.1 მ²
საზაფხულო ფართი 48.7 მ²

საცხოვრებელი ფართი 337.4 მ²

საზაფხულო ფართი 100.9 მ²

შენიშვნები

ნახაზზე საპროექტო ნული შეესაბამება აბსოლუტურ ნიშნულს - 527.30

ნახაზში ყველა ცვლილება მშენებლობისას შეთანხმებული უნდა იყოს პროექტის ავტორთან

დამკვეთი
შპს "არქიბაგები"

მისამართი
ქ თბილისი, ბაგები, წყნეთის გზატკეცილი №№5-7

პროექტის სახელწოდება
"მრავალბინიანი საცხოვრებელი სახლი"

თანამდებობა	გვარი	ხელმოწერა	თარიღი
დირექტორი	ი.წულაია		
მთ. არქიტექტორი	ვ. ტარასაშვილი		
ავტორი	ვ. ტარასაშვილი		

შპს "არქიბაგები"

მისამართი
ქ. თბილისი
გამრეკელის ქ.№19/43

მასშტაბი	1:200	ნახაზი	
თარიღი		მეცხრე სართულის გეგმა 26.60 ნიშნულზე მ 1:200	
სტადია		ფურცელი	ფურცლები
პროექტი			

მეათე სართულის
გეგმა 29.80 ნიშულზე მ 1:200

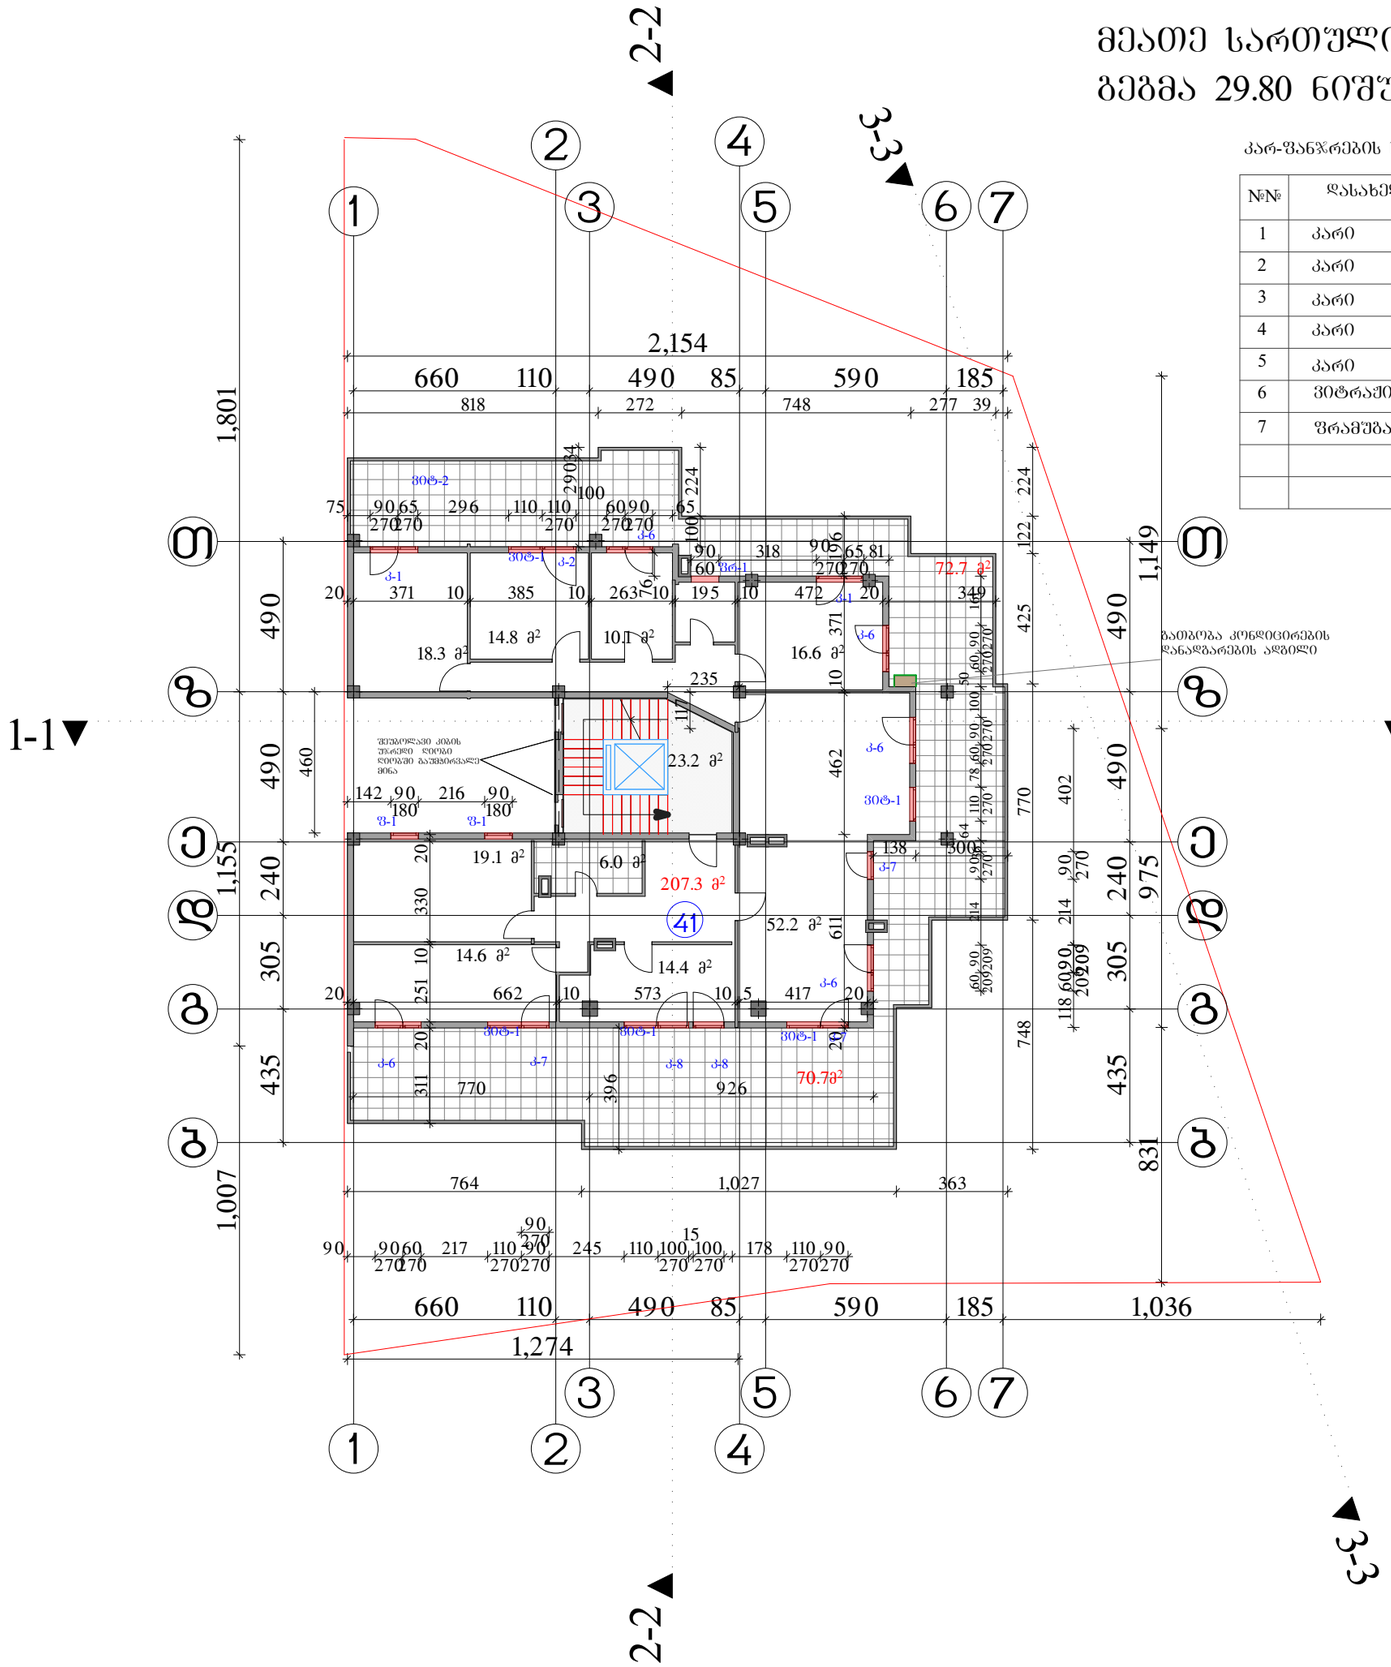

კარ-ფანჯრების სპეციფიკაცია

№№	დასახელება			ღიობის ზომა	რაოდ. ც.
1	კარი	ალუმინის	კ-1	270X155	2
2	კარი	ალუმინის	კ-2	270X110	1
3	კარი	ალუმინის	კ-6	270X150	5
4	კარი	ალუმინის	კ-7	270X90	3
5	კარი	ალუმინის	კ-8	270X100	2
6	ვიტრაჟი	ალუმინის	ვიტ-1	270X110	5
7	ფრამუგა	ალუმინის	ფრ-1	180X90	1

ფორმატი -3 | თბილისი 2013 წ.

ექსპლიკაცია

კიბის უჯრედი 23.2 მ²

ბინა №41 ფართი 207.3 მ²
საზაფხული ფართი 143.4 მ²

საცხოვრებელი ფართი 207.3 მ²

საზაფხულო ფართი 143.4 მ²

შენიშვნები

ნახაზზე საპროექტო ნული შეესაბამება აბსოლუტურ ნიშნულს - 527.30

ნახაზში ცვლილება მშენებლობისას შეითანხმებული უნდა იყოს პროექტის ავტორთან

დამკვეთი
შპს "არქიბაბები"

მისამართი
ქ თბილისი, ბაბები, წყნეთის გზატკეცილი №№5-7

პროექტის სახელწოდება
"მრავალბინიანი საცხოვრებელი სახლი"

თანამდებობა	გვარი	ხელმოწერა	თარიღი
დირექტორი	ი.წულაია		
მთ. არქიტექტორი	ვ. ტარასაშვილი		
ავტორი	ვ. ტარასაშვილი		

შპს "არქიბაბები" | მისამართი
ქ. თბილისი
ბაბრეკელის ქ№19/43

მასშტაბი	1:200	ნახაზი
თარიღი		მეათე სართულის გეგმა 29.80 ნიშულზე მ 1:200
სტადია	შემრცელი	შემრცლები
პროექტი		

გადახურვის გეგმა
33.00 ნიშნულზე მ 1:200

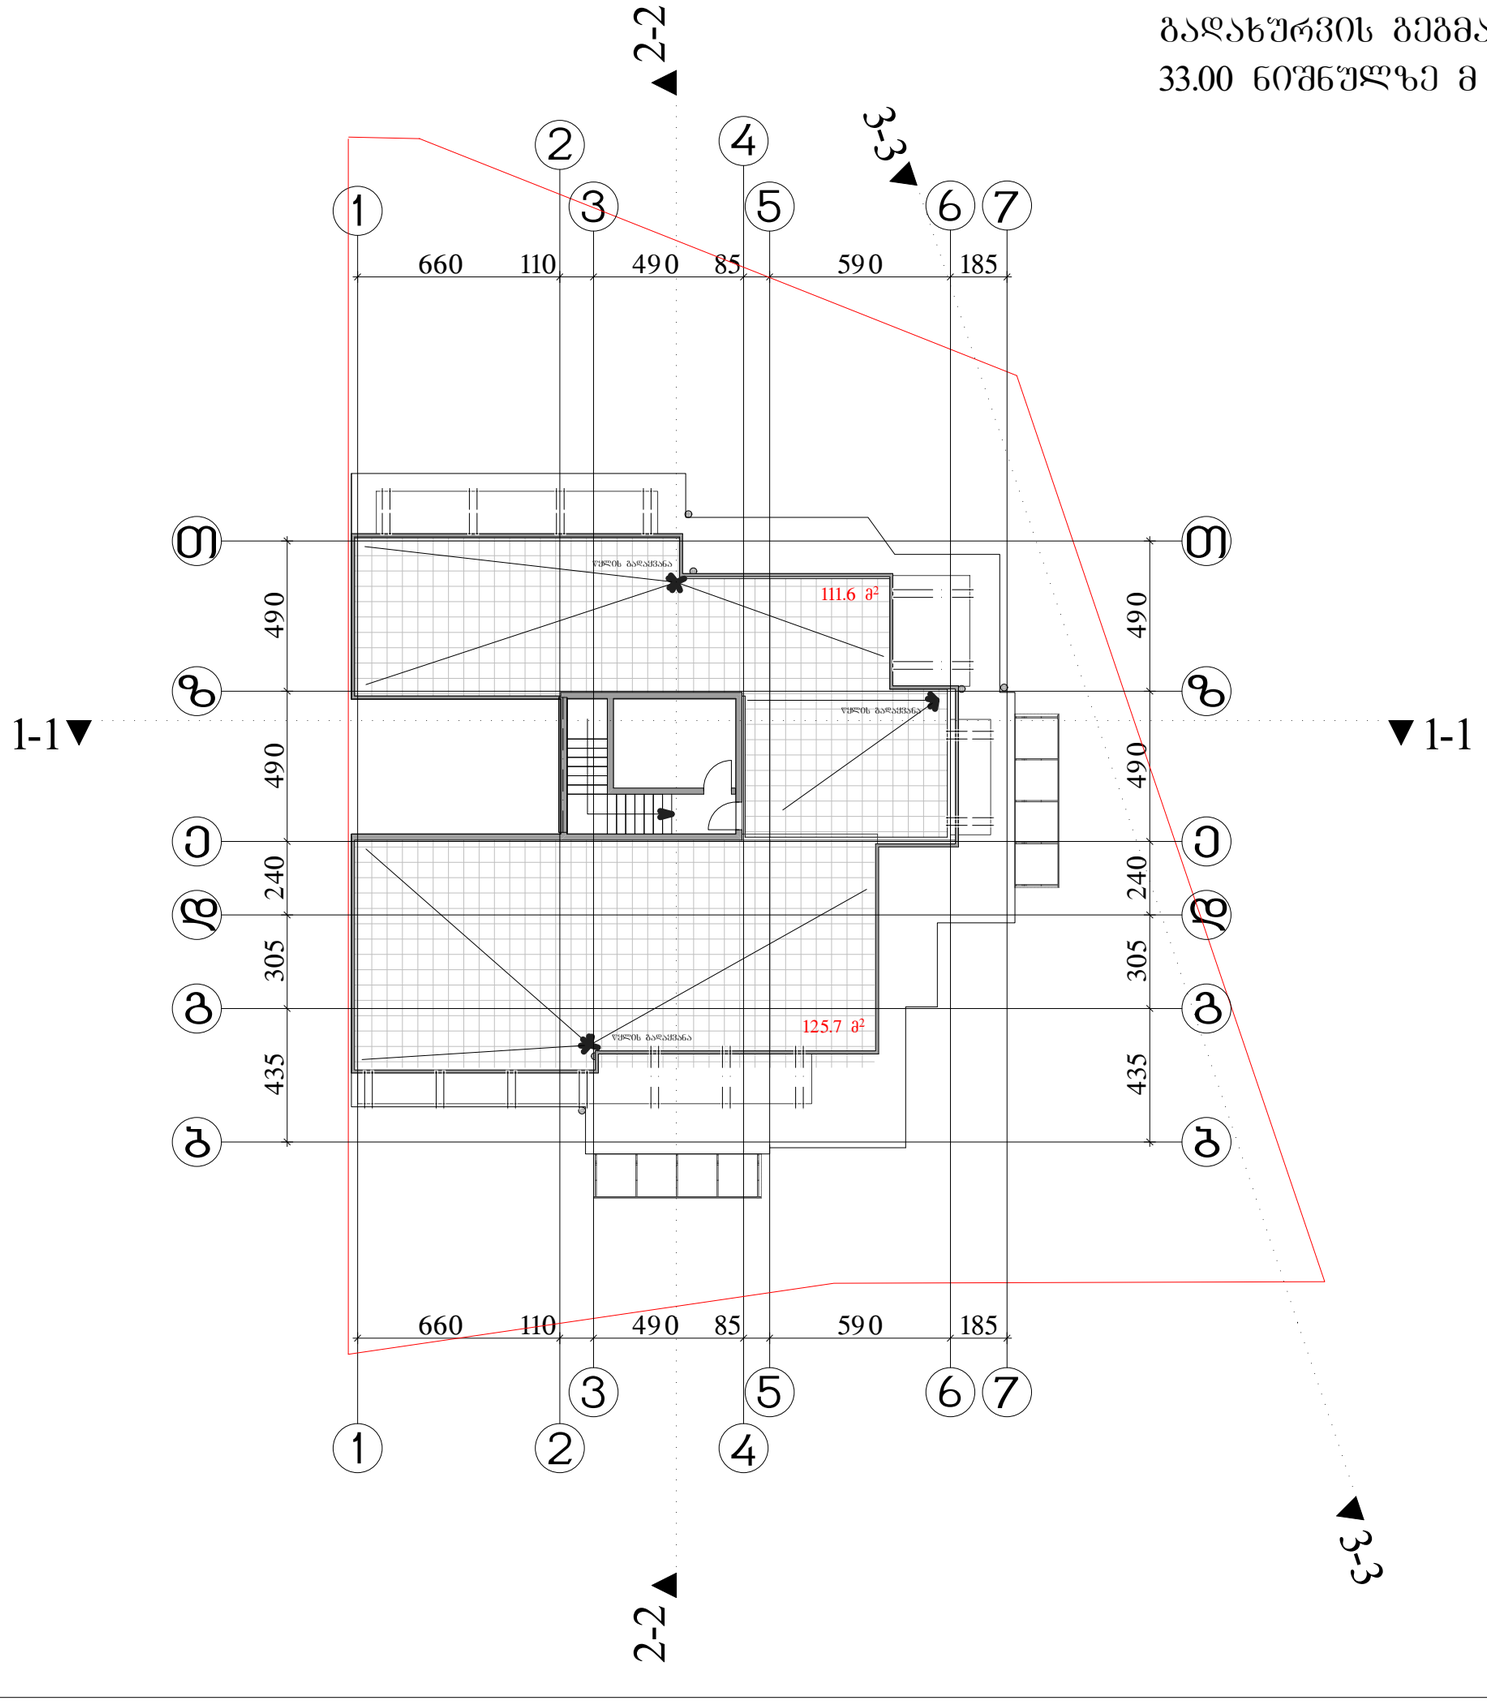

შეკვეთა -3	თბილისი 2013 წ.	

ექსპლიკაცია

საზაფხულო ფართი 237.3 მ²

საზაფხულო ფართი 237.3 მ²

შენიშვნები

ნახაზზე საპროექტო ნულის შეესაბამება აბსოლუტურ ნიშნულს - 527.30

ნახაზში ცვლა ცვლილება მშენებლობისას შეთანხმებული უნდა იყოს პროექტის ავტორთან

დამკვეთი
შპს "არქიბაგები"

მისამართი
ქ თბილისი, ბაბები, წყნეთის გზატკეცილი №5-7

პროექტის სახელწოდება
"მრავალბინიანი საცხოვრებელი სახლი"

თანამდებობა	გვარი	ხელმოწერა	თარიღი
დირექტორი	ი.წულაია		
მთ. არქიტექტორი	ვ. ტარასაშვილი		
ავტორი	ვ. ტარასაშვილი		

შპს "არქიბაგები"	მისამართი
	ქ. თბილისი ბამრეკელის ქ№19/43
მასშტაბი 1:200	ნახაზი
თარიღი	გადახურვის გეგმა 33.00 ნიშნულზე მ 1:200
სტადია	შეკვეთა / შეკვეთები
პროექტი	

კიბის უჯრედის და ლიფტის სამანქანო სათავსოს გადახურვის გეგმა 36.30 ნიშნულზე მ 1:200

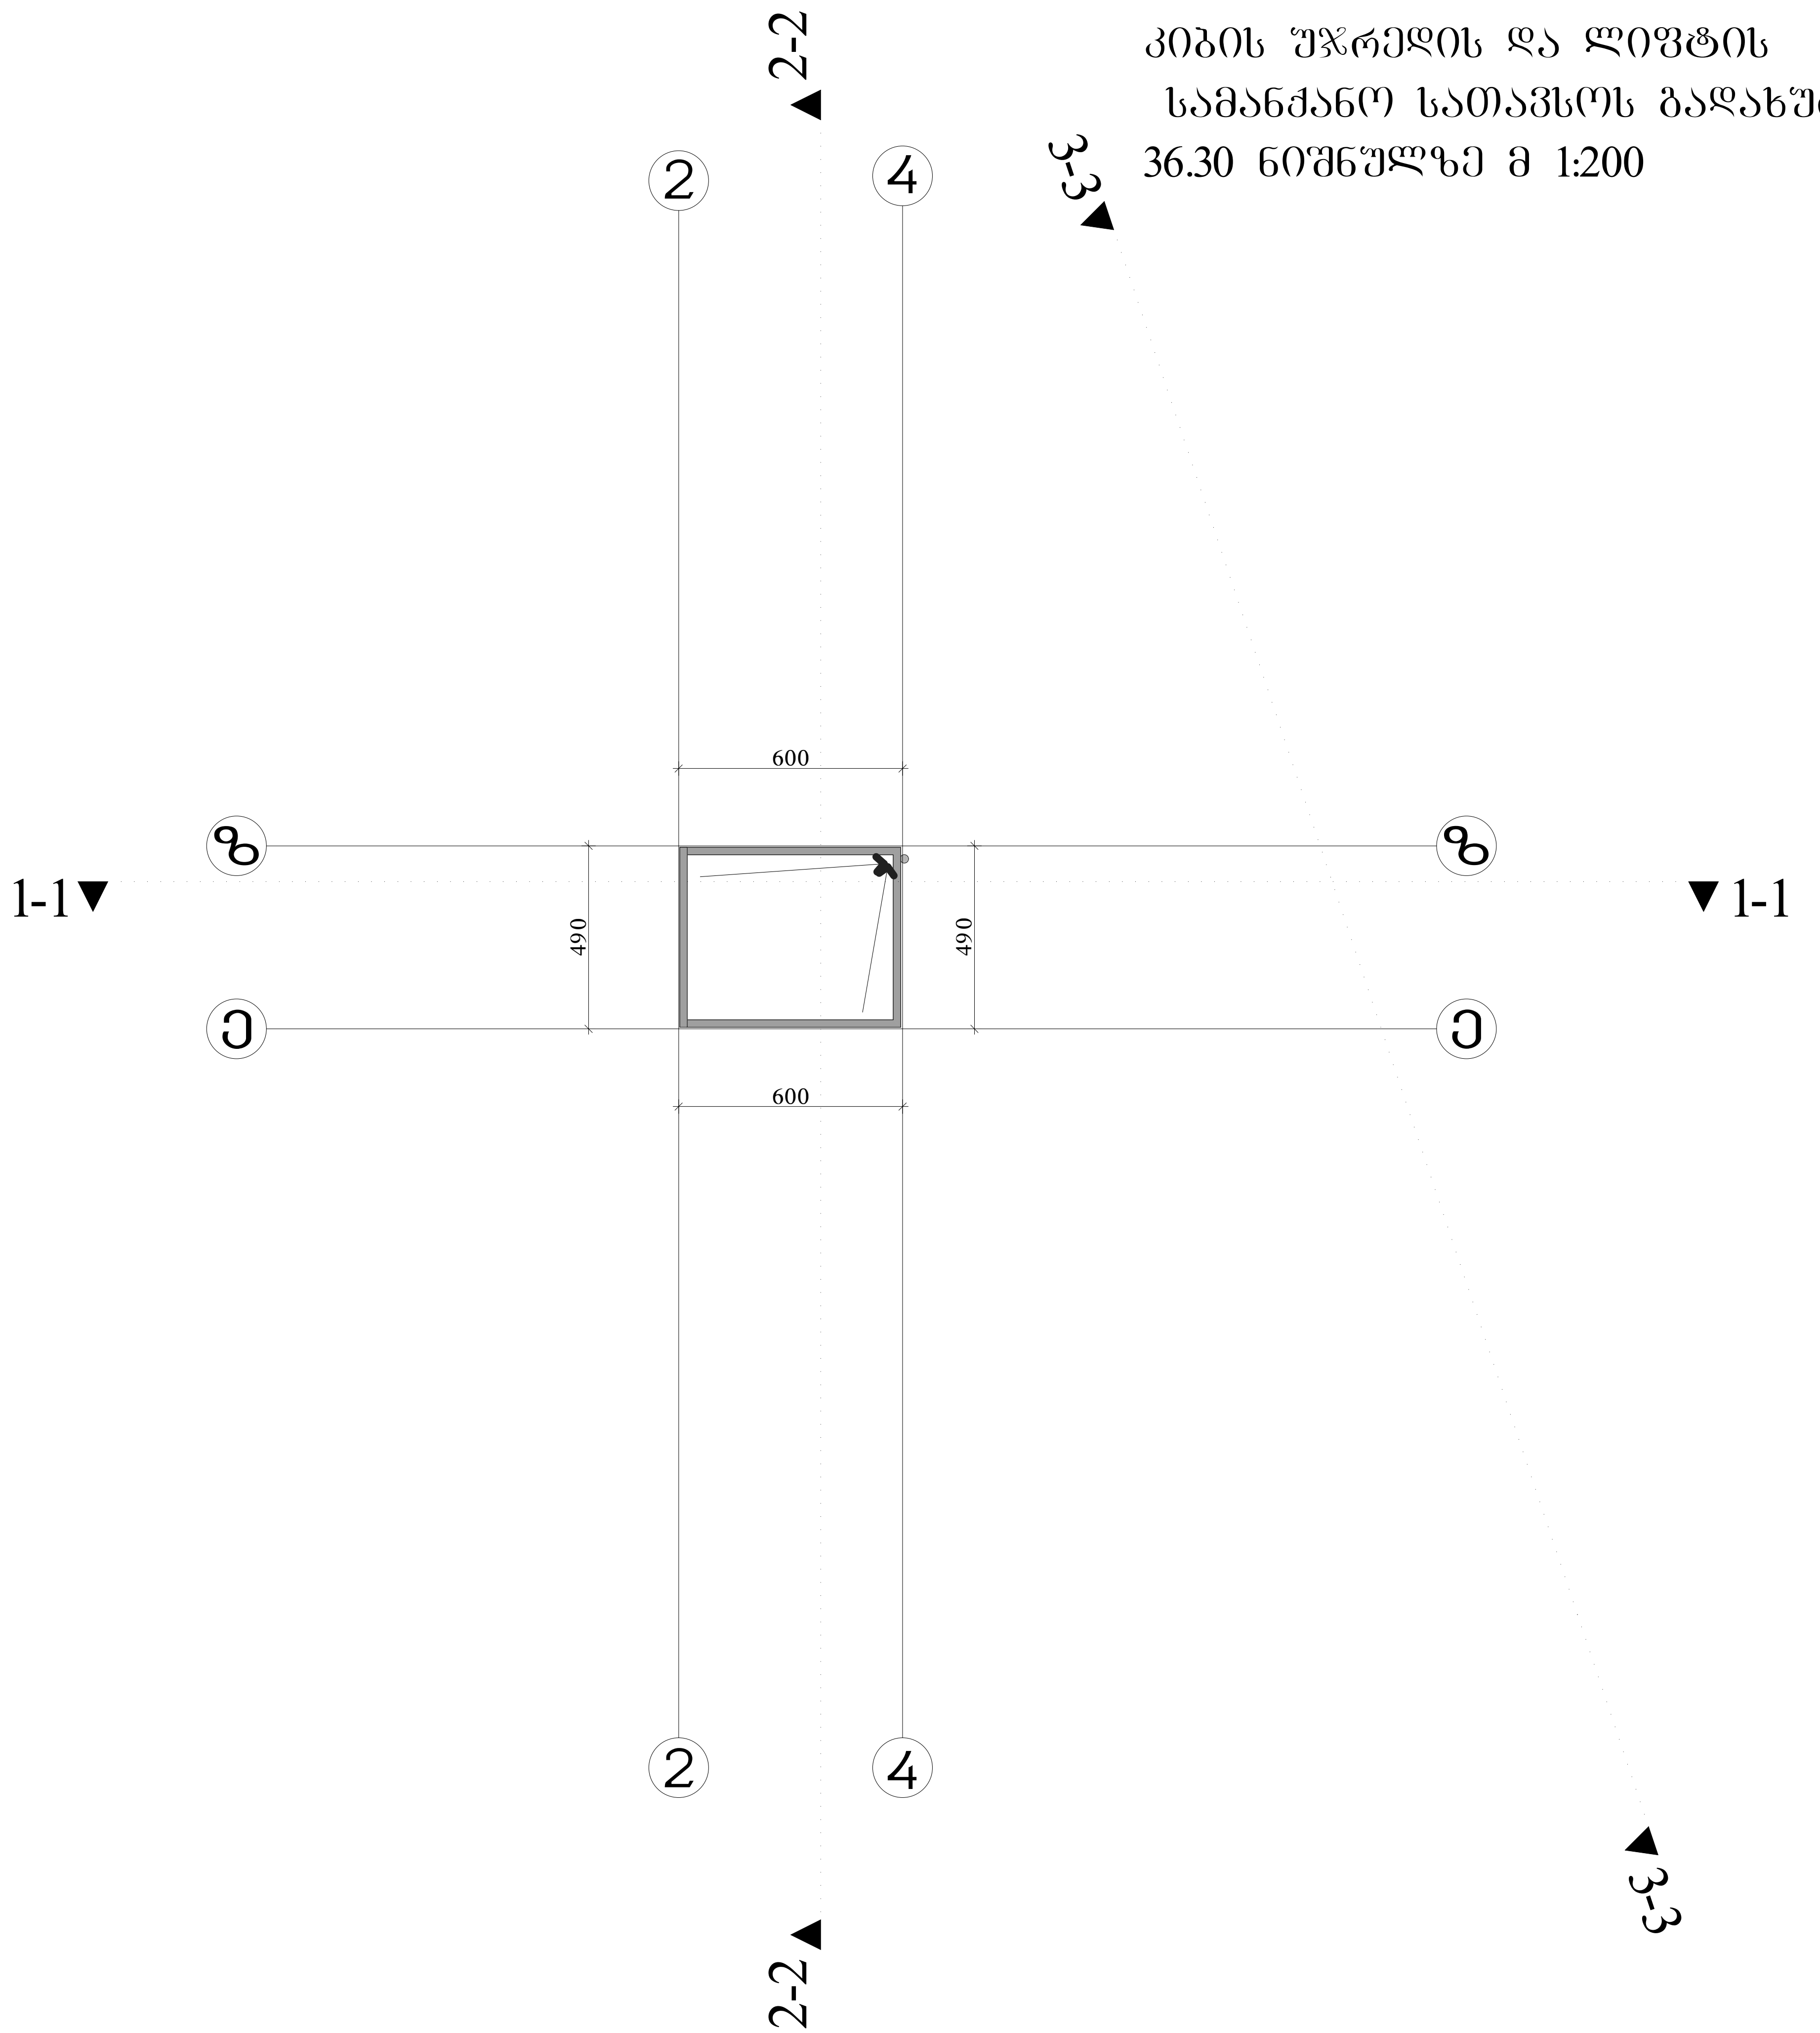

ფორმატი -3	თბილისი 2013 წ.	

ექსპლიკაცია

შენიშვნები

ნახაზზე საპროექტო ნული შეესაბამება აბსოლუტურ ნიშნულს - 527.30

ნახაზში ყველა ცვლილება მშენებლობისას შეთანხმებული უნდა იყოს პროექტის ავტორთნ

დამკვეთი
შპს "არქიბაგები"

მისამართი

ქ თბილისი, ბაგები, წყნეთის გზატკეცილი №№5-7

პროექტის სახელწოდება

"მრავალბინიანი საცხოვრებელი სახლი"

თანამდებობა	გვარი	ხელმოწერა	თარიღი
დირექტორი	ი.წულაია		
მთ. არქიტექტორი	ვ. ტარასაშვილი		
ავტორი	ვ. ტარასაშვილი		

შპს "არქიბაგები"

მისამართი

ქ. თბილისი
ბამრეკელის ქ.№19/43

მასშტაბი	1:200	ნახაზი	
თარიღი		გადახურვის გეგმა 33.00 ნიშნულზე მ 1:200	
სტადია		ფურცელი	ფურცლები
პროექტი			