არსებული გეგმები

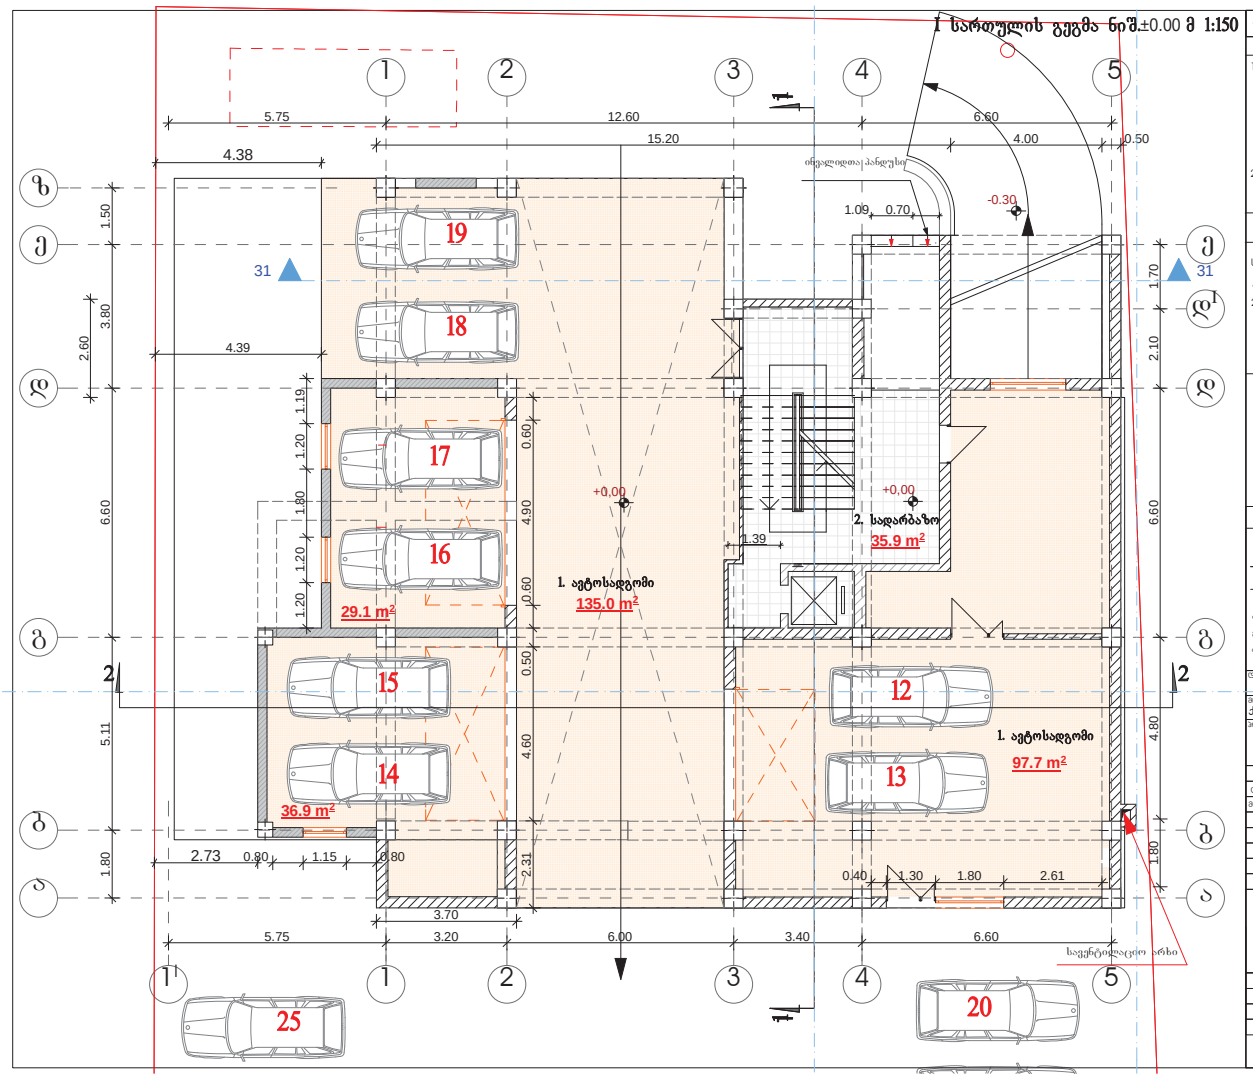

ფორმატი: A-3 | დაკვეთა №

შენიშვნები:

1. ნახაზზე ზომები მოცემულია მეტრებში.

2. ნახაზის ყველა ცვლილება შეთანხმებული უნდა იქნას პროექტის ავტორთან.

ტექნიკურ-ეკონომიური მაჩვენებლები:

საერთო ფართი - 334.60 მ²

1. ავტოსადგომი - 298.70 მ²
2. სადარბაზოს ფართი - 35.90 მ²

პირობითი ნიშნები:

- ასფალტი
- ბეტონი
- რიგელი
- ღიობერანდა
- ჯართნილა
- ღერძის ხაზი
- საკუთრების საზღვარი

დებულება: შპს "ჯიპი და მეგობრები"

მისამართი: ქ.თბილისი, დელისის III ქ. (ნაკ.№01/250)

პროექტის სახელწოდება: მრავალბინიანი საცხოვრებელი სახლი

თანამდებობა	გვარი	ხელმოწერა	თარიღი
დირექტორი	ო. ხახანაშვილი		
მთარგმნელობითი	ლ. ხახანაშვილი		

შ.პ.ს. "არკ კრიეიშენ" "Arc creation" L.t.d.

მისამართი: adress:

თბილისი, საბურთალოს ქ.№33,#33, saburtalo st., Tbilisi, Georgia
ტელ/ფაქსი: (9953 2) 384152 telifax: (995 32) 384152
E_mail: <levan.khukhashvili@gmail.com>

მასშტაბი	1:100	ნახაზის:
თარიღი		ავტოსადგომის და სადარბაზოს გეგმა

სტადია	ფურცელი	ფურცლები
პროექტი	ა-3	ა-19

VIII სართულის გეგმა ნიშ.+23.10 მ 1:100



ფორმატი A-3	დაკვეთა #	

შენიშვნები:

1. ნახაზზე ზომები მოცემულია მეტრებში.

2. ნახაზის ყველა ცვლილება მშენებლობისას შეთანხმებული უნდა იყოს პროექტის ავტორთან.

ტექნიკურ-ეკონომიკური მაჩვენებლები:

საერთო ფართი	- 345.60 მ²
- საღებაბაზო	- 26.30 მ²
- სასხოვრებელი	- 229.20 მ²
- საზაფხულო	- 90.10 მ²

პირობითი ნიშნები:

- ბეტონი
- ტიხარი
- ხიბელი
- დიაფრაგმა
- პოლონა
- ღუძის ხაზი
- საკადასტრო საზღვარი

ბ-ნ
ფ-ნ
მ-ნ
ფარ-ნ

დამკვეთი
შპს "ჯიჯი და მებობარები"

მისამართი
ქ.თბილისი, დელისის III ქ. (ნაკვ.#01/250)

პროექტის სახელწოდება
მრავალბინიანი სასხოვრებელი სახლი

თანამდებობა	ბეჭდი	ხელმოწერა	თარიღი
დირექტორი	ო. ხუხაშვილი		
მთ.არქიტექტორი	ლ. ხუხაშვილი		

შ.პ.ს. "არქ არქიტორი"
"Arc creation" L.t.d.

მისამართი:
თბილისი, საბურთალოს ქ.#33,
ტელ/ფაქსი: (99532)384152

adress:
#33, saburtalo st., Tbilisi, Georgia
tel/fax: (995 32) 384152
E_mail: <levan.khukhashvili@gmail.com>

მასშტაბი	1:100
თარიღი	

ნახაზი:
VIII სართულის გეგმა

სტადია	ფურცელი	ფურცლები
პროექტი	ა-10	ა-19

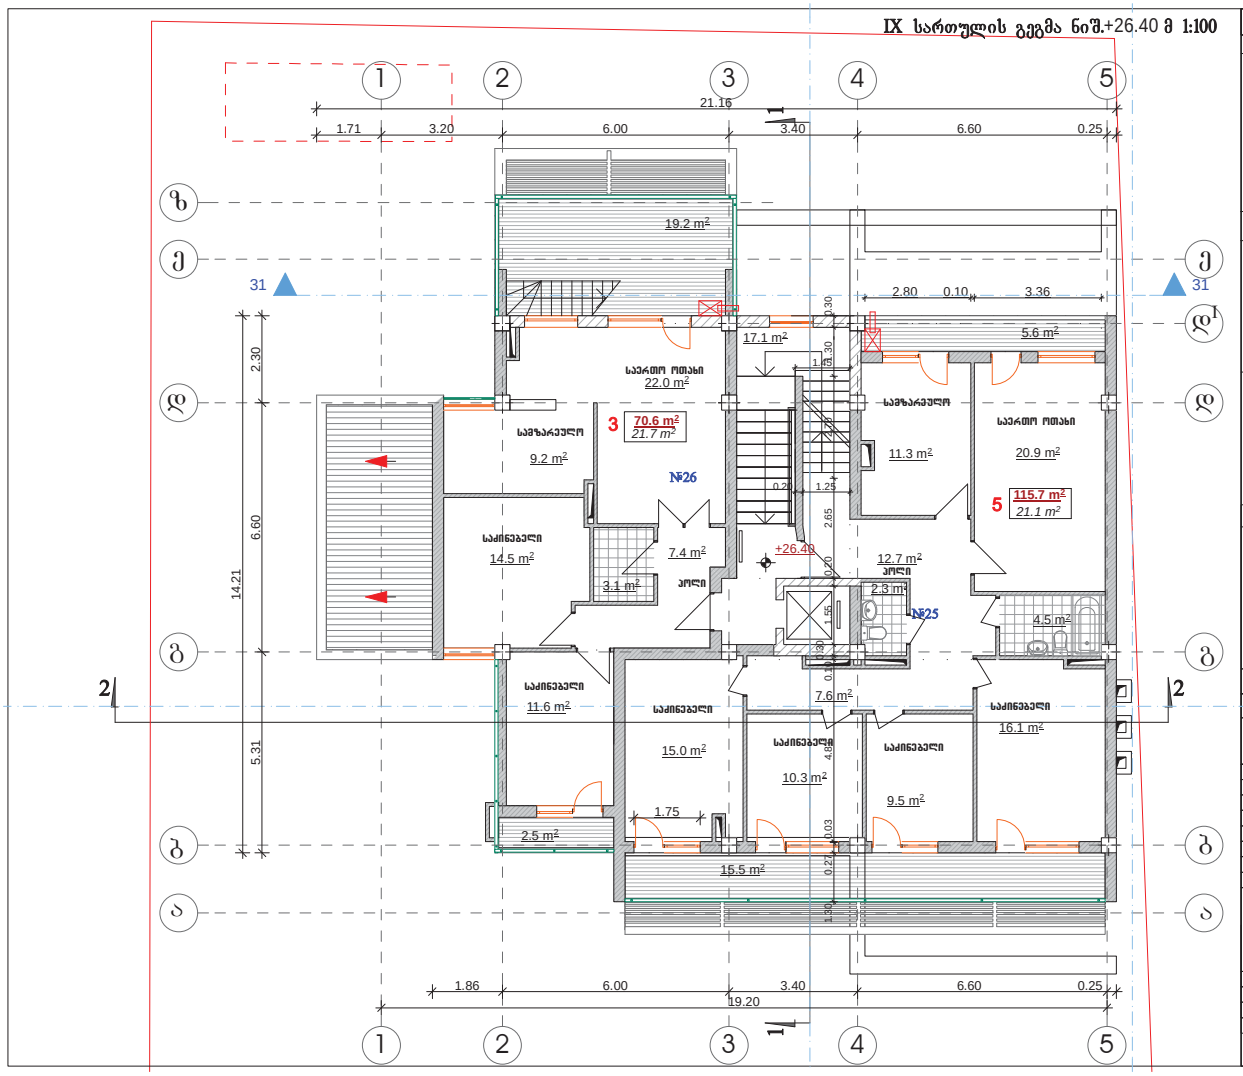

ფორმატი A-3	ლაბვეთის #	

შენიშვნები:

1. ნახაზზე ზომები მოცემულია მეტრებში.

2. ნახაზის ყველა ცვლილება მშენებლობისას შეთანხმებული უნდა იყოს პროექტის ავტორთან.

ტექნიკურ-ეკონომიკური მაჩვენებლები:

საერთო ფართი	- 246.20 მ²
- საღებაბაზო	- 17.10 მ²
- საცხოვრებელი	- 186.30 მ²
- საზაფხულო	- 42.80 მ²

პროფილი ნიშნები:

- ბეტონი
- აჩხები
- ხრეში
- ღიობებიდან
- ყორეში
- ლითონის ხაზი
- საკვანძოს ხაზები

დამკვეთი	შპს "ჯიპი და მებრძოლები"
მშენებლობის ქ.თბილისი, დელისის III ქ. (ნაკვ:#01/250)	
პროექტის სახელწოდება	მრავალბინიანი საცხოვრებელი სახლი

თანამდებობა	გვარი	ხელმოწერა	თარიღი
მთავარი	ო. ხახვიშვილი		
მთ.პროექტირების	ლ. ხახვიშვილი		

შ.პ.ს. "ჯიპ პროექტი" "Arc creation" L.t.d.

მისამართი: adress:
თბილისი, საბურთალოს ქ.#33, #33, saburtalo st., Tbilisi, Georgia
ტელეფონი: (995 32) 384152 tel/fax: (995 32) 384152
E_mail: <levan.khukhashvili@gmail.com>

მასშტაბი	1:100	ნახაზის: IX სართულის გეგმა
თარიღი		

ობიექტი	ფურცელი	ფურცლები
პროექტი	ა-11	ა-19

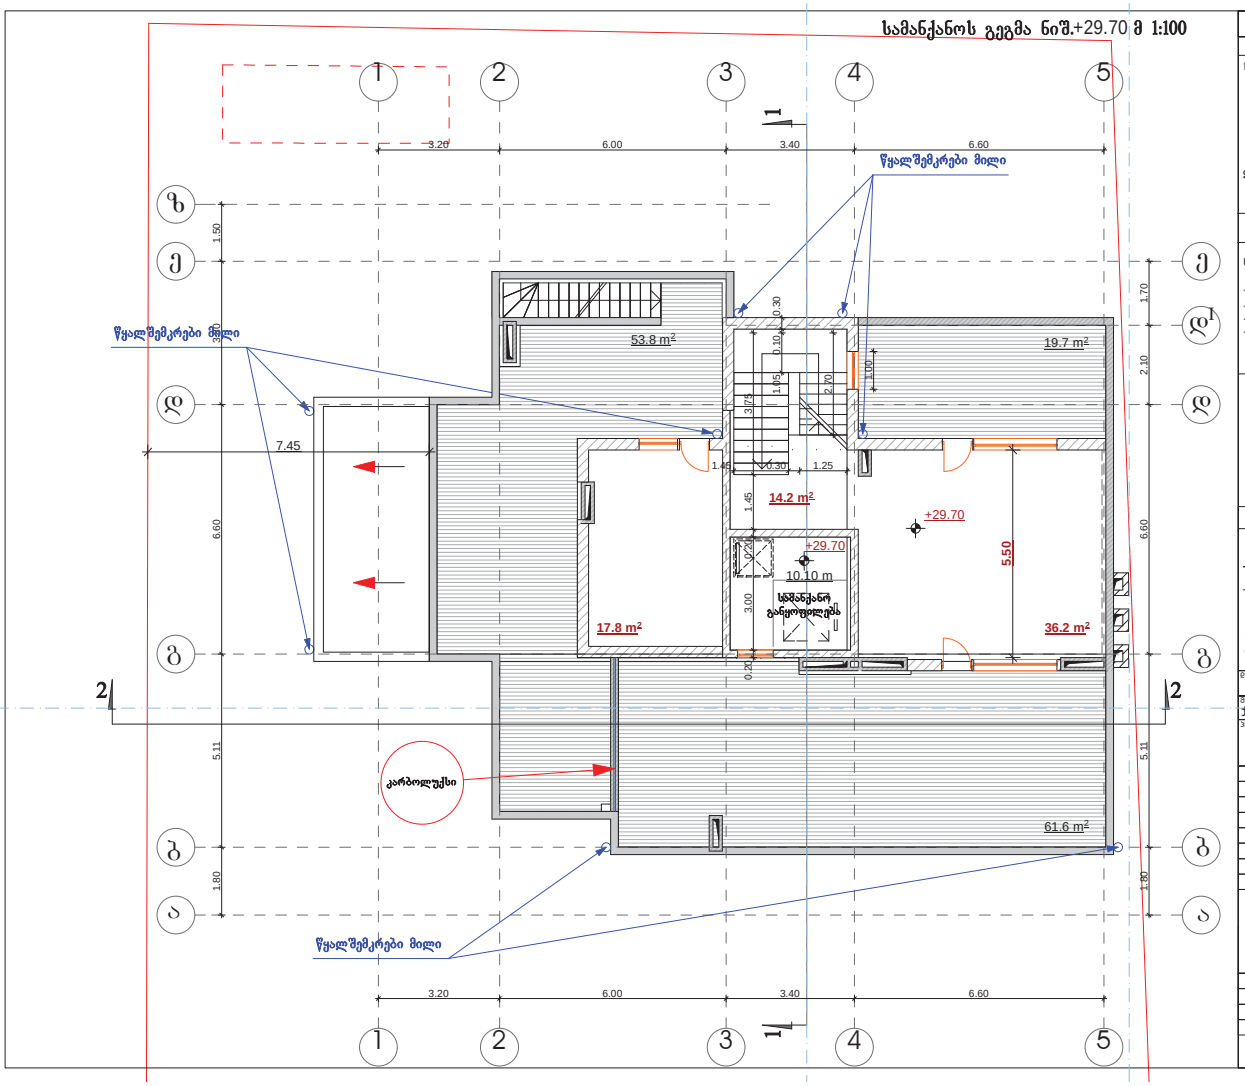

ფურცლის #-3 | დაკვეთა #

შენიშვნები:

1. ნახაზზე ზომები მოცემულია მეტრებში.

2. ნახაზის ყველა ცვლილება მშენებლობისას მკაცნობებელი უნდა იყოს პროექტის ავტორისთვის.

ტექნიკურ-ეკონომიკური მაჩვენებლები:

სართულის ფართი	- 213.40 მ²
- პარკინგი სართული	- 54.00 მ²
- სველწერტილის ფართი	- 10.10 მ²
- ჯიხრის ჯართელი	- 14.20 მ²
- სახელოსნო	- 135.10 მ²

პროექტის ნიშნები:

- ბეტონი
- აგური
- ხის
- მოპირკეთება
- ჯიხური
- ტროტუარის ხაზი
- საკადასტრო საზღვარი

დასახელება: მას "ჯიპი და მეგობრები"

მისამართი: ქ.თბილისი, დელისის III ქ. (ნაკვ.#01/250)

პროექტის სახელწოდება: მრავალბინიანი სასტუმროპარკინგი სახლი

თანამდებობა	გვარი	ხელმოწერა	თარიღი
მთავარპროექტი	ო. ხახანაშვილი		
მთ.პროექტირების	ლ. ხახანაშვილი		

მ.პ.ს. "არკ ჯიპანინგ" "Arc creation" L.t.d.

მისამართი: თბილისი, საბურთალოს ქ.#33, ტელ/ფაქსი: (995 32) 384152

adress: #33, saburtalo st., Tbilisi, Georgia tel/fax: (995 32) 384152

E_mail: <levan.khukhashvili@gmail.com>

მასშტაბი	1:100	ნახაზის:
თარიღი		სამანქანოს გეგმა

სართული	ფურცელი	ფურცლები
პირველი	ა-12	ა-19

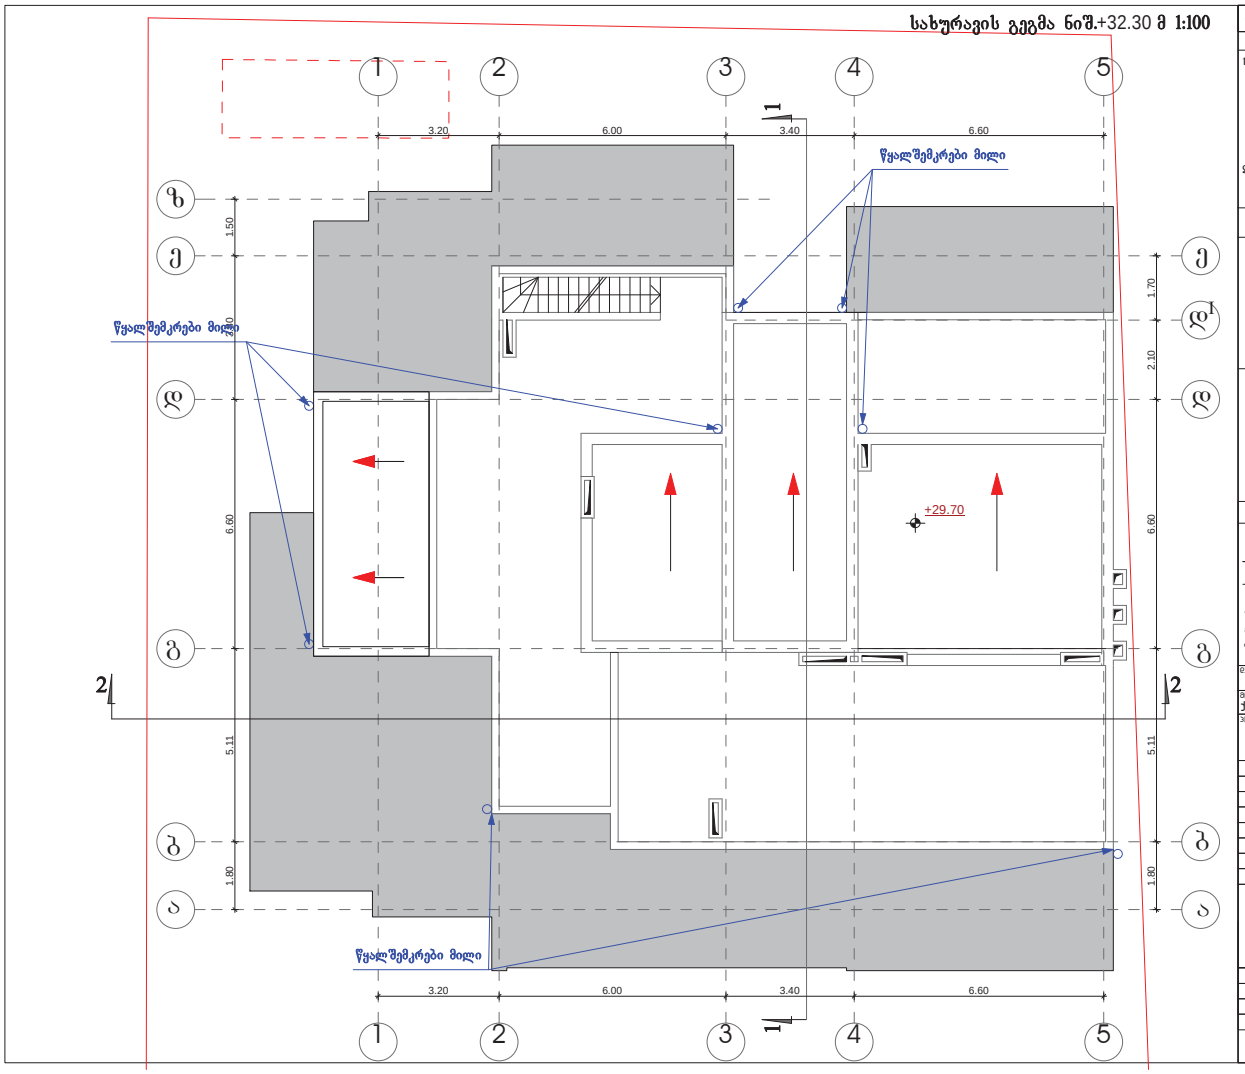

ფურცელი A-3 | დავალება #

შენიშვნები:

1. ნახაზზე ზომები მოცემულია მეტრებში.

2. ნახაზის ყველა ცვლილება მშენებლობისას შეთანხმებული უნდა იყოს პროექტის ავტორთან.

ტექნიკის-ეკონომიკური მაჩვენებლები:

პროექტის ნიშნები:

- ჯ – ჯებელი
- ძ – ძირები
- ხ – ხიბები
- პ-ნ – პილენები
- ფ-ნ – ფოლოგა
- მ-ნ – მილის ხაზი
- ფპ-ნ – სანიაღვრო სახელვები

დამკვეთი: შპს "ჯიჯი და მებობიები"

მისამართი: ქ.თბილისი, დელისის III ქ. (ნაკვ.#01/250)

პროექტის სახელწოდება:

მრავალბინიანი საცხოვრებელი სახლი

თანამდებობა	გვარი	ხელმოწერა	თარიღი
მთავარქიტექტორი	ო. ნახაველი		
მთ.პროექტმენეჯერი	ლ. ნახაველი		

შ.პ.ს. "არქ ქრეაციონი" "Arc creation" L.t.d.

მისამართი: adress:

თბილისი, ს.ხახიშვილის ქ.#33, #33, saburtalo st., Tbilisi, Georgia

ტელეფონი: (995)(32)384152 tel/fax: (995 32) 384152

E_mail: <levan.khukhashvili@gmail.com>

მასშტაბი	1:100	ნახაზის:
თარიღი		სახურავის გეგმა

სპეციალობა	ფურცელი	ფურცლები
პროექტი	ა-13	ა-19

საპროექტო გეგმები

I სართულის გეგმა ნიშ.±0.00 მ 1:150

სარეკონსტრუქციო მონაკვეთი

სარეკონსტრუქციო მონაკვეთი

1 2 3 4 5

ზ ე დ გ ბ ა

5.75 | 12.60 | 6.60

15.20 | 4.00 | 0.50

1.50 | 3.80 | 2.60 | 6.60 | 5.11 | 1.80

4.39

1.19 | 1.20 | 1.80 | 1.20 | 1.20

6.10 | 0.50 | 6.91

1.70 | 2.10 | 6.60 | 4.80 | 1.80

2.73 | 0.80 | 1.15 | 0.80

1.09 | 0.70

1.39

0.40 | 1.30 | 1.80 | 2.61

5.75 | 3.20 | 6.00 | 3.40 | 6.60

19 18 17 16 15 14 25 12 13 20

22.0 m²

29.1 m²

36.9 m²

1. ავტოსადგომი
108.6 m²

2. სადარბაზო
35.9 m²

1. ავტოსადგომი
97.7 m²

+0,00 +0,00

-0.30

ინვალიდთა პანდუსი

სავენტილაციო არხი

ფორმატი	A-3
დაკვეთა №	

შენიშვნები:

1. ნახაზზე ზომები მოცემულია მეტრებში.

2. ნახაზის ყველა ცვლილება მშენებლობისას შეთანხმებული უნდა იყოს პროექტის ავტორთან.

ტექნიკურ-ეკონომიკური მაჩვენებლები:

საერთო ფართი - 334.60 მ²

1. ავტოსადგომი - 298.70 მ²
2. სადარბაზოს ფართი - 35.90 მ²

პირობითი ნიშნები:

- ⑥ –
- – ბეტონი
- – ბიხარი
- – რიგელი
- ა-ნ – დიაფრაგმა
- ფ-ნ – პოლონა
- მ-ნ – ღერძის ხაზი
- ფარ-ნ – საკვდასტრო საზღვარი

დამკვეთი
შპს "ჯიჯი და მეგობრები"

მისამართი
ქ.თბილისი, დელისის III ქ. (ნაკ.№01/250)

პროექტის სახელწოდება
მრავალბინიანი საცხოვრებელი სახლი

თანამდებობა	გვარი	ხელმოწერა	თარიღი
დირექტორი	ო. ხუხაშვილი		
მთ.არქიტექტორი	ლ. ხუხაშვილი		

შ.პ.ს. "არქ ქრიეიტორ"
"Arc creation" L.t.d.

მისამართი: adress:

თბილისი, საბურთალოს ქ.№33, #33, saburtalo st., Tbilisi, Georgia
ტელ/ფაქსი: (99532)384152 tel/fax: (995 32) 384152
E_mail: <levan.khukhashvili@gmail.com>

მასშტაბი	1:100
თარიღი	

ნახაზი:
ავტოსადგომის და სადარბაზოს გეგმა

სტადია	ფურცელი	ფურცლები
პროექტი	ა-3	ა-19

VIII სართულის გეგმა ნიშ.+23.10 მ 1:100

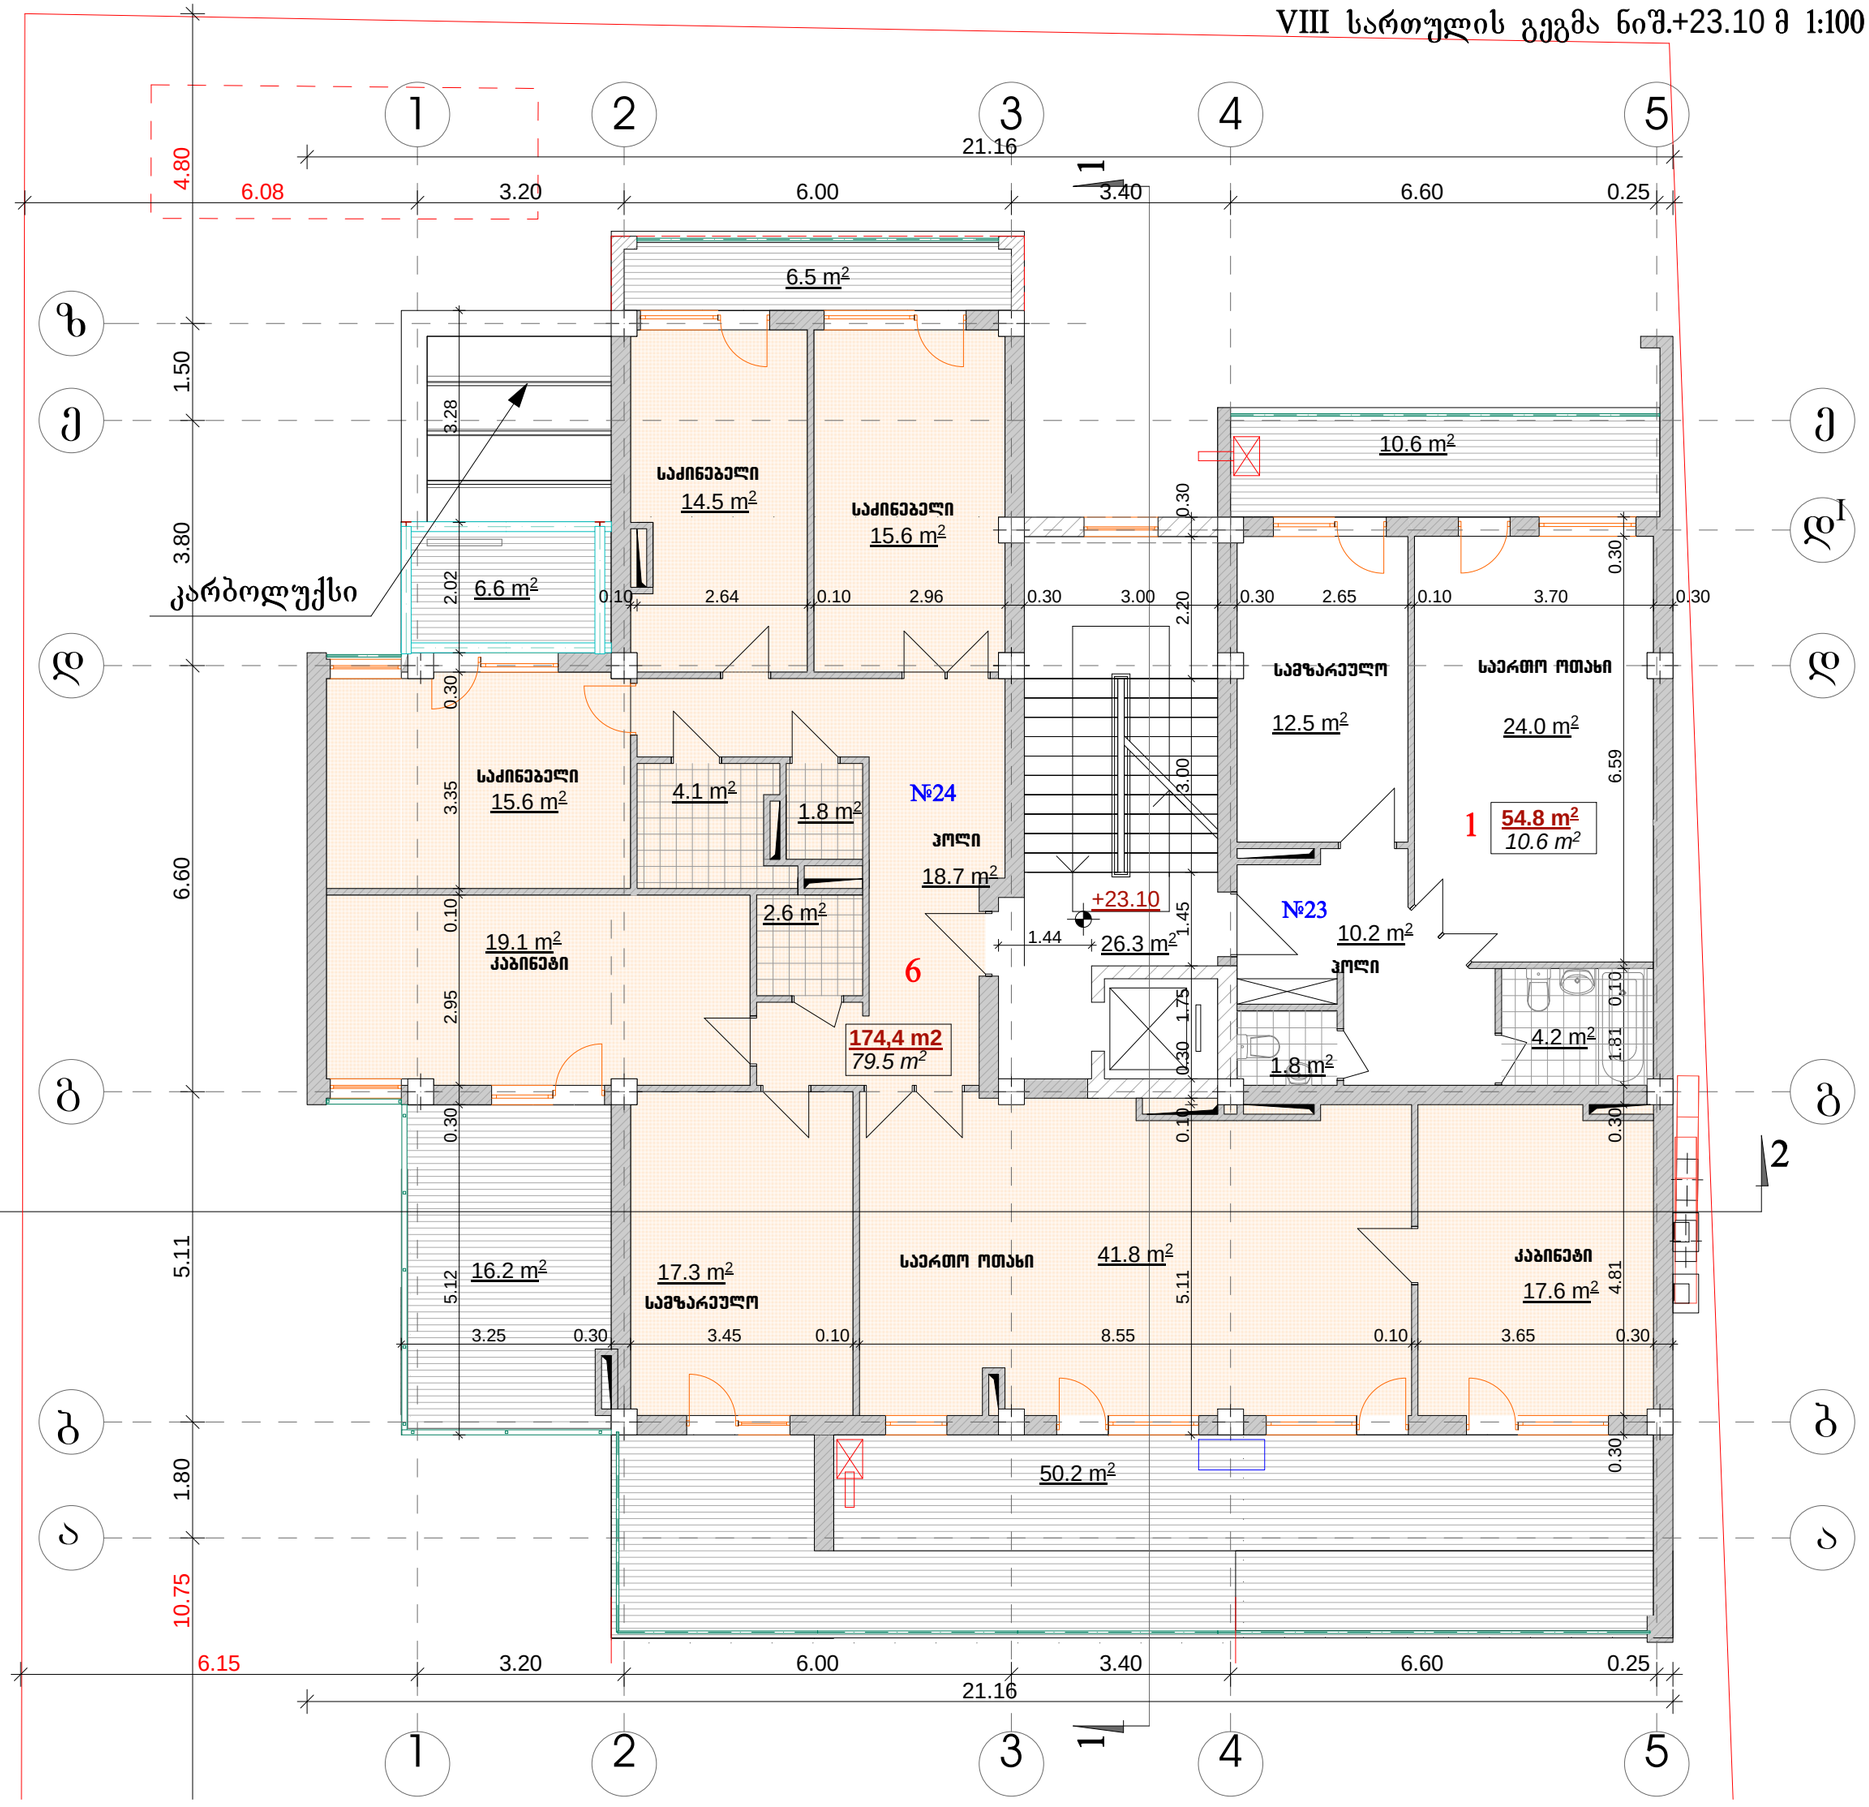

ფორმატი A-3	დაკვეთა #	

შენიშვნები:

1. ნახაზზე ზომები მოცემულია მეტრებში.

2. ნახაზის ყველა ცვლილება მშენებლობისას შეთანხმებული უნდა იყოს პროექტის ავტორთან.

ტექნიკურ-ეკონომიკური მაჩვენებლები:

საერთო ფართი	- 345.60 მ²
- სადარბაზო	- 26.30 მ²
- სასტუმრო	- 229.20 მ²
- საზაფხულო	- 90.10 მ²

პირობითი ნიშნები:

- ბეტონი
- ხის
- აგური
- დიაფრაგმა
- პოლონა
- ღუმელის ხაზი
- საკადასტრო საზღვარი

დამკვეთი
შპს "ჯიჯი და მებობრები"

მისამართი
ქ.თბილისი, დელისის III ქ. (ნაკვ.#01/250)

პროექტის სახელწოდება
მრავალბინიანი სასტუმრო სახლი

თანამდებობა	ბეჭდი	ხელმოწერა	თარიღი
დირექტორი	ო. ხუხაშვილი		
მთ.არქიტექტორი	ლ. ხუხაშვილი		

შ.პ.ს. "არქ ქრიატიონ" "Arc creation" L.t.d.

მისამართი: adress:

თბილისი, საბურთალოს ქ.#33, #33, saburtalo st., Tbilisi, Georgia
ტელ/ფაქსი: (99532)384152 tel/fax: (995 32) 384152

E_mail: <levan.khukhashvili@gmail.com>

მასშტაბი	1:100
თარიღი	

ნახაზი: VIII სართულის გეგმა

სტადია	ფურცელი	ფურცლები
პროექტი	ა-10	ა-19

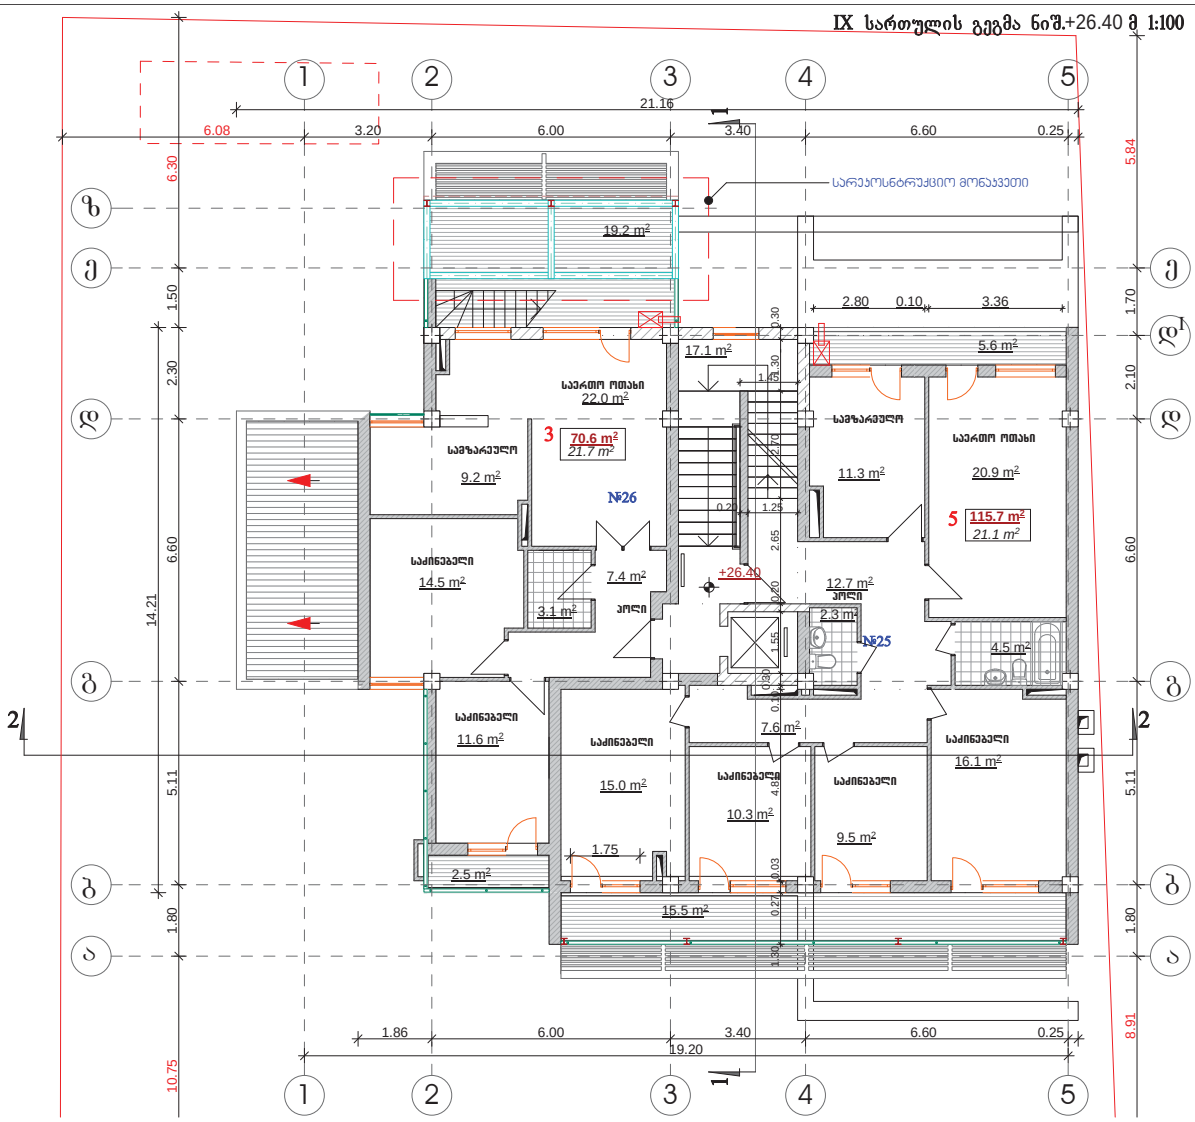

ფოიბაური A-3 | ნაკვეთის #

შენიშვნები:

1. ნახაზზე ზომები მოცემულია მეტრებში.

2. ნახაზის ყველა ცვლილება მშენებლობისას მეთანხმებული უნდა იყოს პროექტის ავტორთან.

ტექნიკურ-ეკონომიკური მაჩვენებლები:

საერთო ფართი	- 246.20 მ²
- სადგომზე	- 17.10 მ²
- საცხოვრებელი	- 186.30 მ²
- სახაფანელი	- 42.80 მ²

პროექტის ნიშნები:

- ⑥ –
- ±0.00 –
- -0.30 –
- ფ-6 –
- ფ-6 –
- ფშხ-6 –

- ხედები
- ძირები
- ჩრდილი
- ფილტვები
- ჯოხები
- ღუმის ხაზი
- საკვანძო სახლები

დამკვეთი: შპს "ჯიპი და მეპოლიები"

მისამართი: ქ.თბილისი, დელისის III ქ. (ნაკვ.#01/250)

პროექტის სახელწოდება: **მიკვლევადი საცხოვრებელი სახლი**

თანამდებობა	ბეჭდი	ხელმოწერა	თარიღი
მიმართველი	ო. ხახვიშვილი		
მთ.პროექტორი	ლ. ხახვიშვილი		

შ.პ.ს. "ჯიპ ჯიპანიები" "Arc creation" L.t.d.

მისამართი: თბილისი, საბურთალოს ქ.#33, ტელეფონი: (995 32) 384152

adress: #33, saburtalo st., Tbilisi, Georgia tel/fax: (995 32) 384152

E_mail: <levan.khukhashvili@gmail.com>

მასშტაბი	1:100	ნახაზის: IX სართულის გეგმა
თარიღი		

სახელი	ფურცელი	ფურცლები
პროექტი	ა-11	ა-19

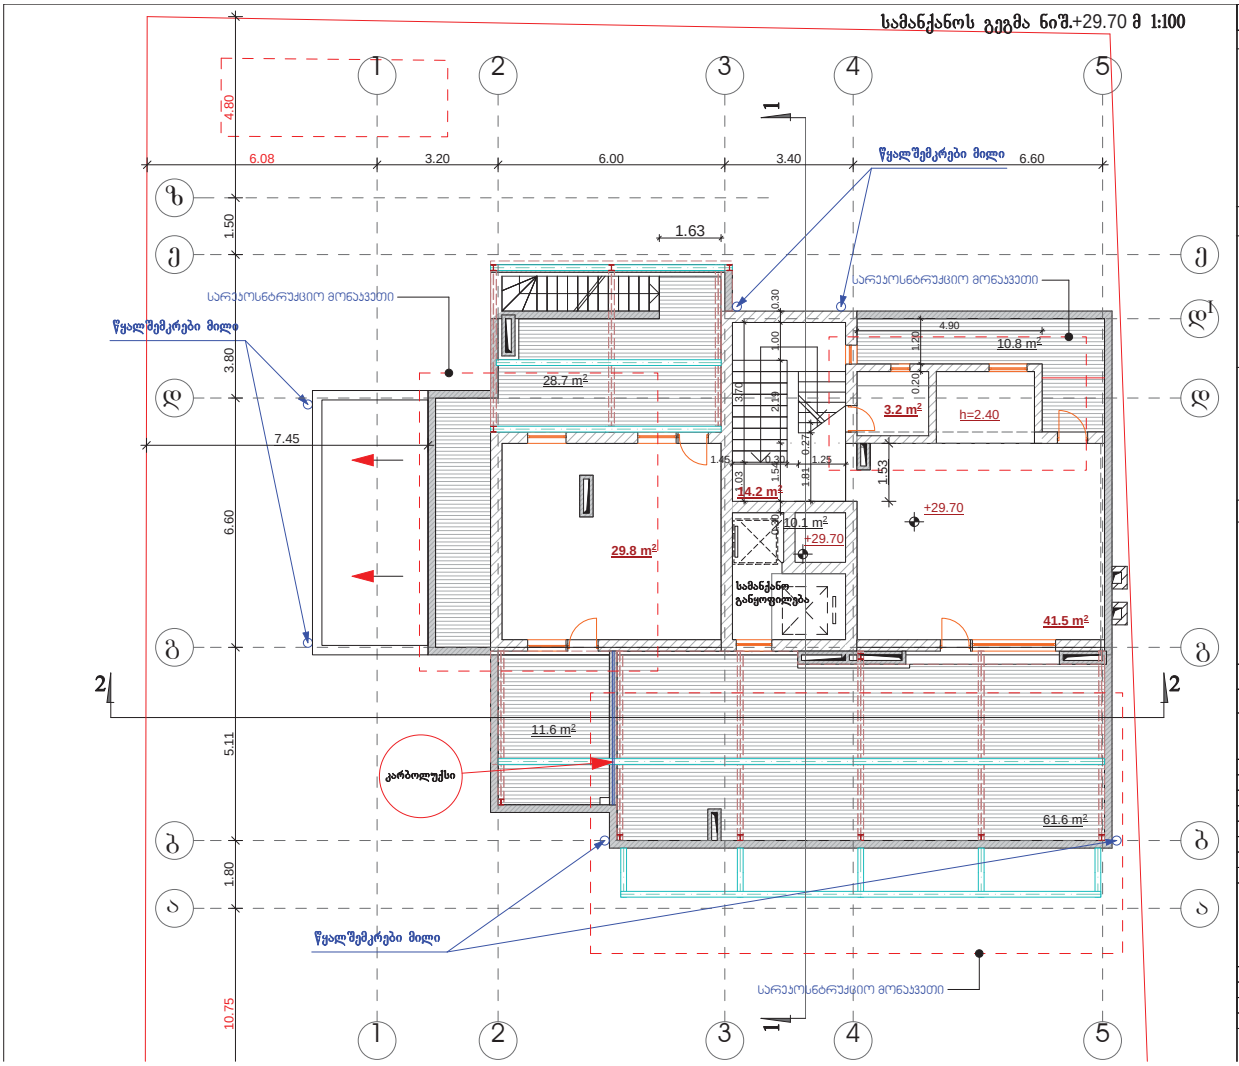

ფორმატი A-3	დაკვეთის #

შენიშვნები:

1. ნახაზზე ზომები მოცემულია მეტრებში.

2. ნახაზის ყველა ცვლილება მშენებლობისას მეთანხმებული უნდა იყოს პროექტის ავტორთან.

ტექნიკურ-ეკონომიკური მაჩვენებლები:

საერთო ფართი	- 213.40 მ²
- პირსახელი სართული	- 54.00 მ²
- სამანქანოს ფართი	- 10.10 მ²
- ჯიხის ჯართი	- 14.20 მ²
- სახანძრო	- 135.10 მ²

პროექტის ნიშნები:

- ბეტონი
- ქვიშა
- ხის
- მეტალი
- ფოლადა
- ტროტუარის ხაზი
- საკადასტრო საზღვარი

დამკვეთი: შპს "ჯიჯი და მეგობრები"

მისამართი: ქ.თბილისი, დიღომის III ქ. (ნაკვ.#01/250)

პროექტის სახელწოდება: მრავალბინიანი საცხოვრებელი სახლი

ცვლილებების	ბჭობი	ხელმოწერა	თარიღი
მიმართული	ლ. ხუხაშვილი		
მთ.პროექტორი	ლ. ხუხაშვილი		

მ.პ.ს. "არქ შოპინგი" "Arc creation" L.t.d.

მისამართი: adress:
თბილისი, საბურთალოს ქ.#33, #33, saburtalo st., Tbilisi, Georgia
ტელეფონი: (995 32) 384152 tel/fax: (995 32) 384152
E_mail: <levan.khukhashvili@gmail.com>

მასშტაბი	1:100	ნახაზის:
თარიღი		სამანქანოს გეგმა

სპეციალობა	ფურცელი	ფურცლების
პროექტი	ა-12	ა-19

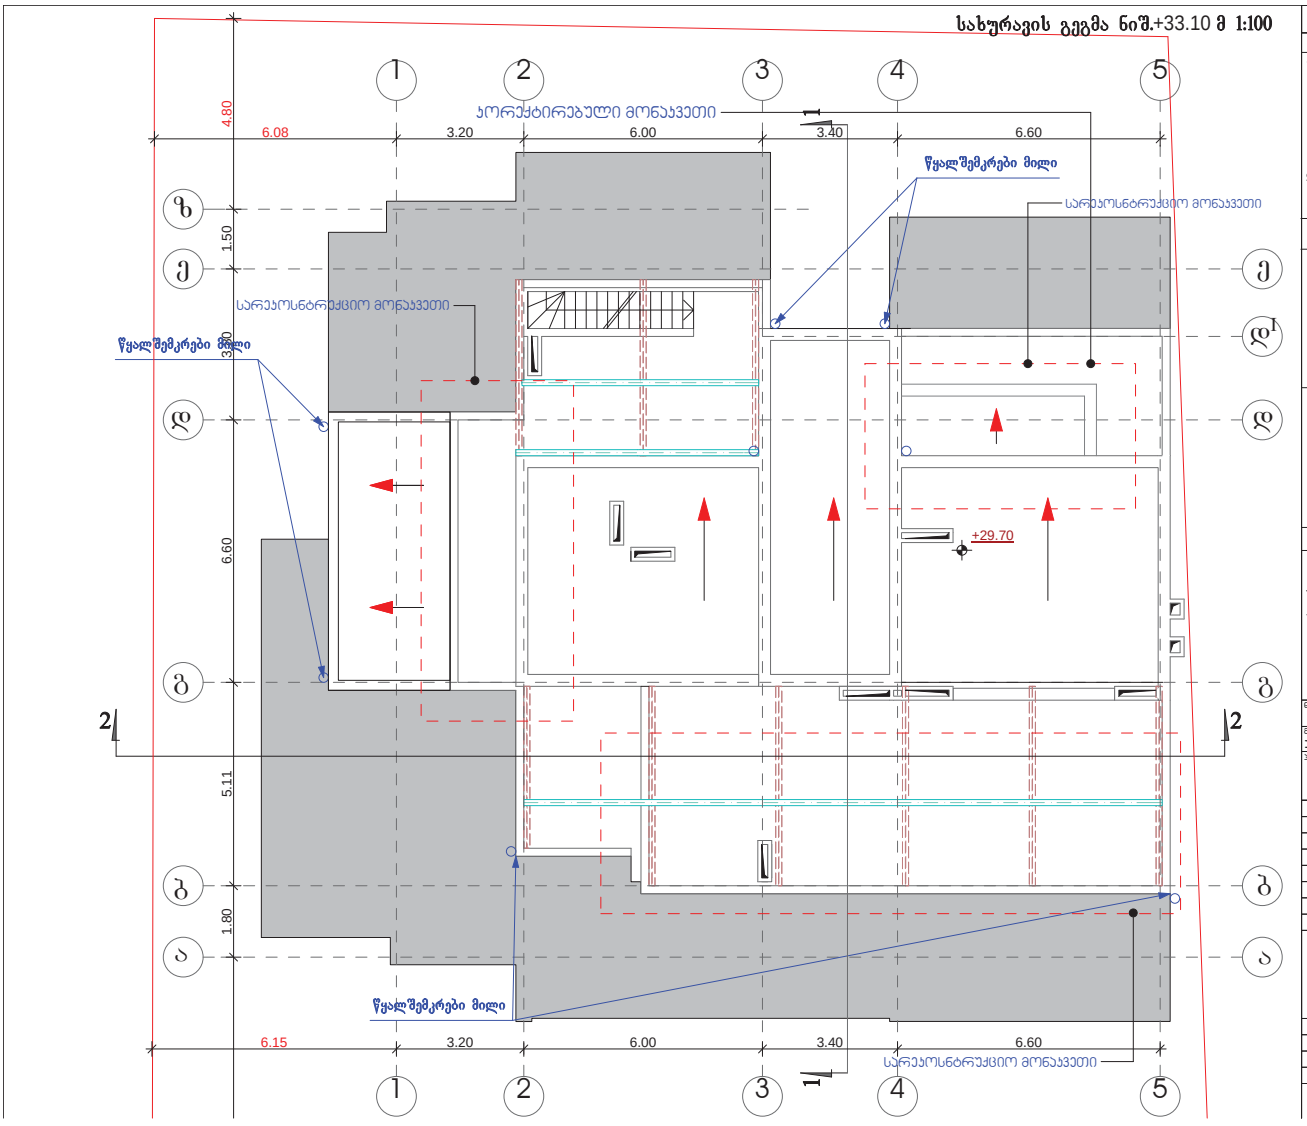

ფოთლები A-3 | ნახაზის #

მშენებლები:

1. ნახაზზე ზომები მოცემულია მეტრებში.

2. ნახაზის ყველა ცვლილება მშენებლობისას მეთანხმებელი უნდა იყოს პროექტის ავტორთან.

ტექნიკურ-ეკონომიკური მაჩვენებლები:

პირობითი ნიშნები:

- ბეტონი
- ქვიშა
- ხრეში
- მიწაზომა
- ყორღანა
- ღუძის ხაზი
- საკვლევარის საზღვარი

დებულება

მპს "ჯიჯი და მებრძოლები"

მისამართი

ქ.თბილისი, დელისის III ქ. (ნაკვ.#01/250)

პროექტის სახელწოდება

მიკვლევადი სასტუმროები სასტუმრო სახლი

თანამდებობა	ბეჭდი	ხელმოწერა	თარიღი
მთავარი	ო. ხახანაშვილი		
მთ.პროექტორი	ლ. ხახანაშვილი		

მ.პ.ს. "არქ ქრეატორ"
"Arc creation" L.t.d.

მისამართი: თბილისი, საბურთალოს ქ.#33, ტელეფონი: (995 32) 384152
adress: #33, saburtalo st., Tbilisi, Georgia tel/fax: (995 32) 384152
E_mail: <levan.khukhashvili@gmail.com>

მასშტაბი	1:100	ნახაზის:
თარიღი		სახურავის გეგმა

სტადია	ფურცელი	ფურცლები
პროექტი	პ-13	პ-19