გენგეგმა მ. 1:500



გამწვანება კ3=122.82მ²

პირობითი ნიშნები

- საპროექტო შენობა
- გამწვანება
- ბეტონის ხელოვნური ფილა
- გზა

			მ. 1:500

სიმაღლის განსაზღვრის პროექტი მ. 1:100

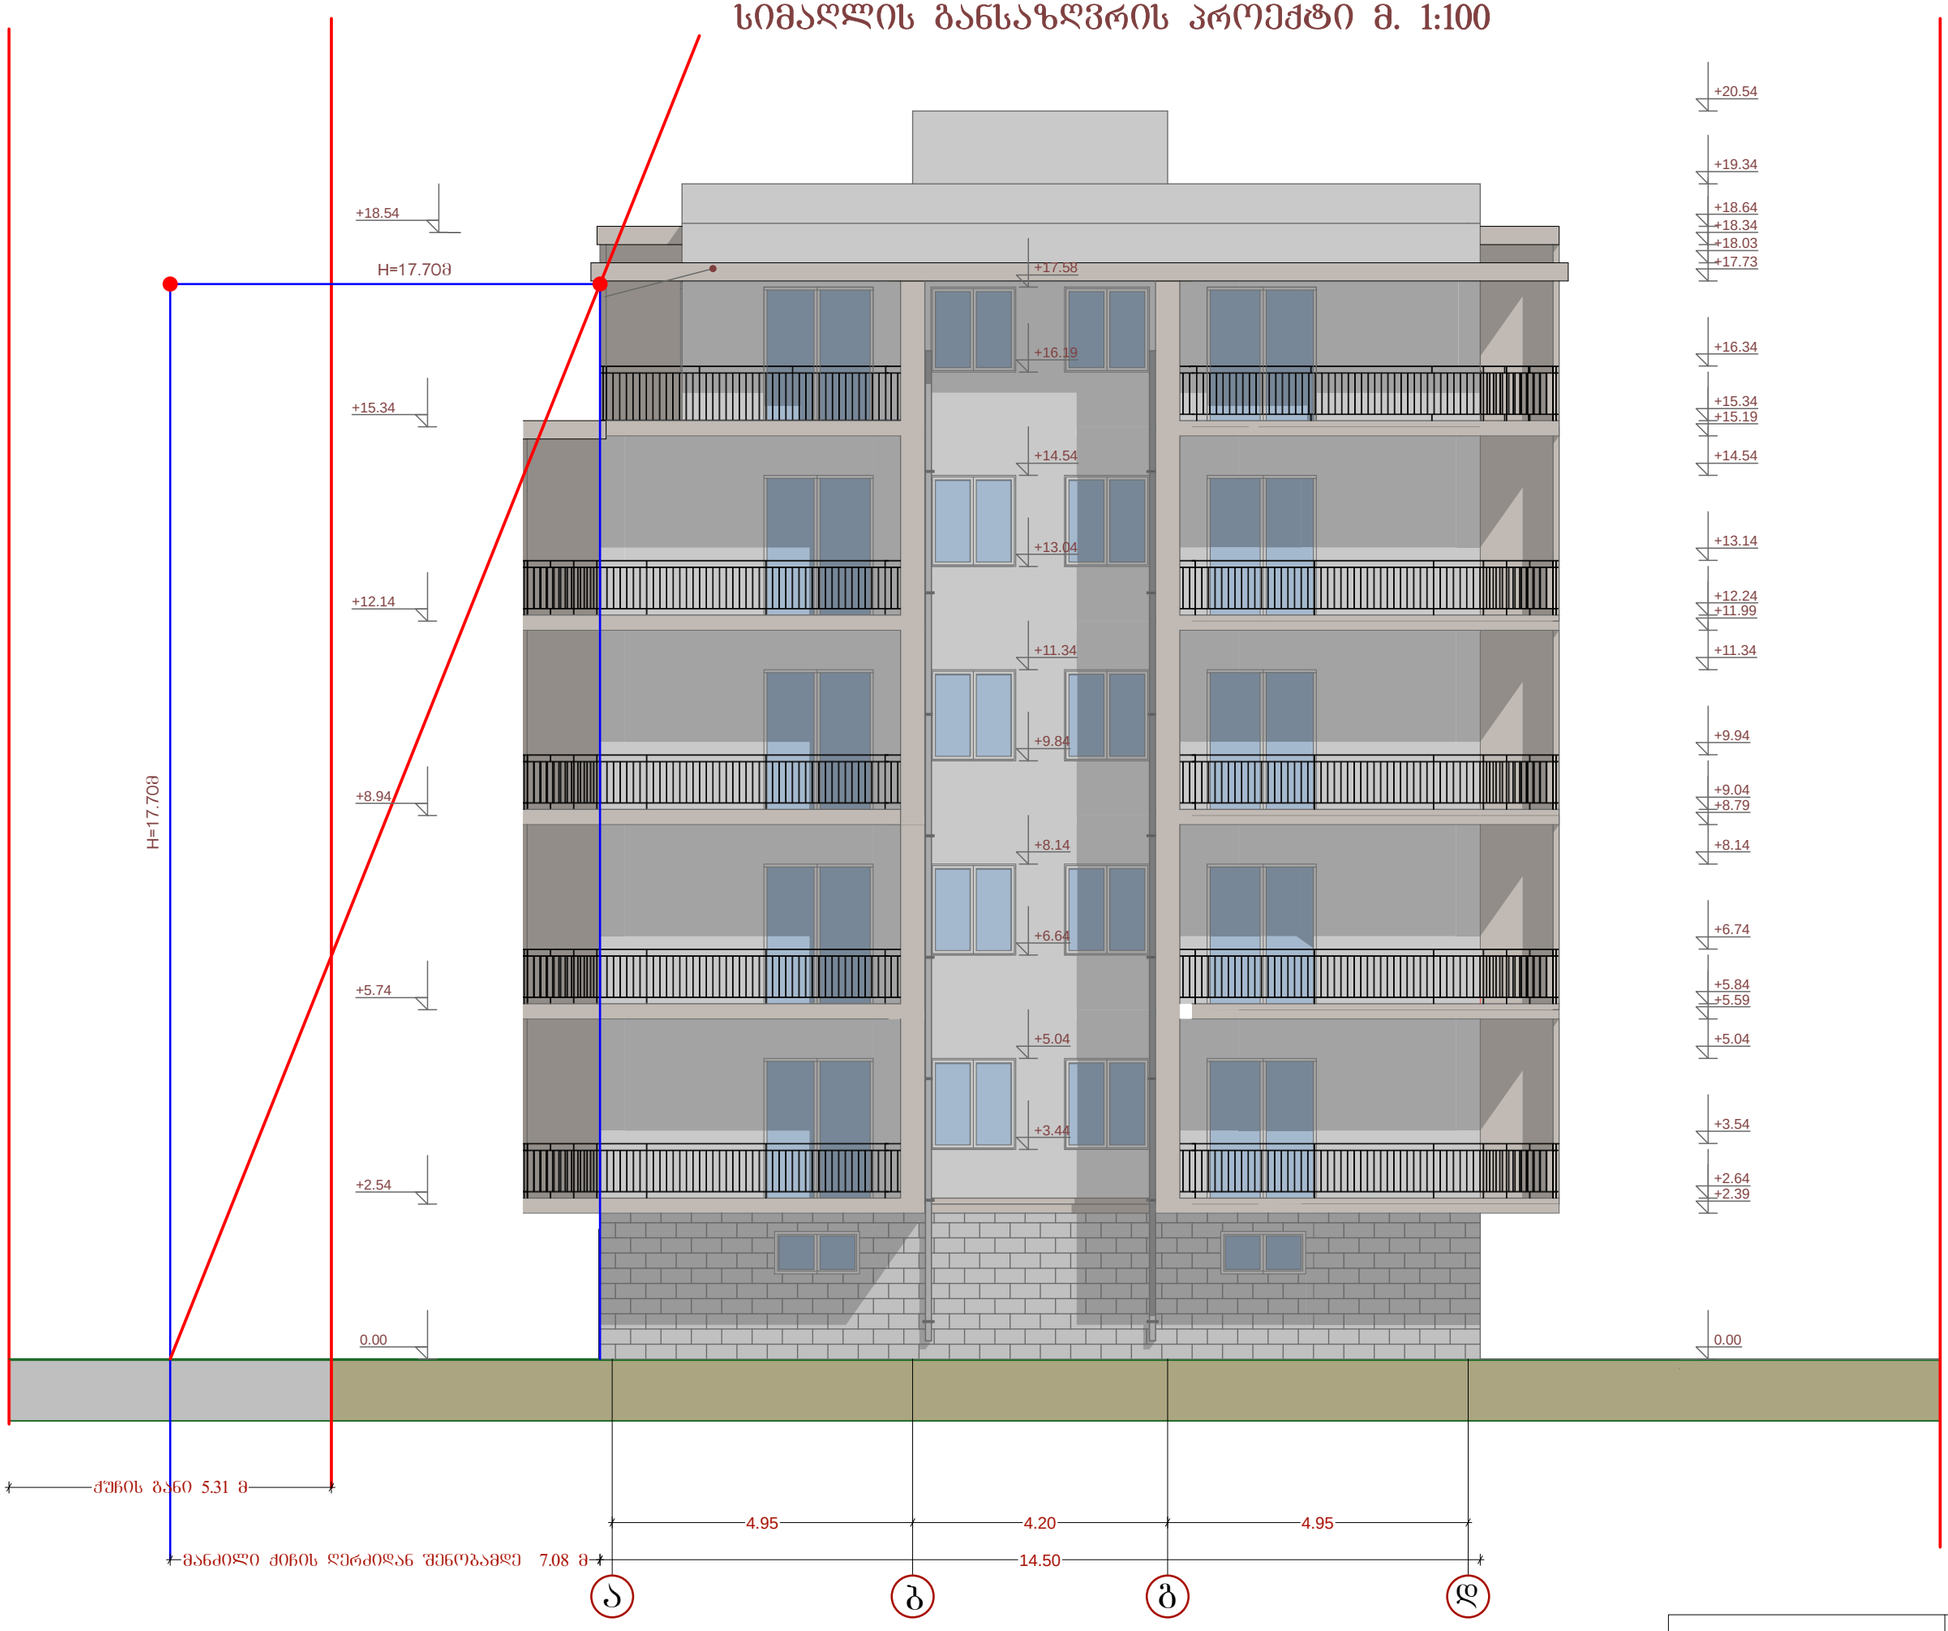

შ.პ.ს.„ალგო“			ქ.ონი, კრწანისის რაიონი, ახალი ხეივნის №12 მრავალ ბინიანი საცხოვრებელი სახლის პროექტი
დირექტორი		მ.გვილავა	არქიტექტურული ნაწილი
პრ.პატრონი		ე.ლომაძე	სიმაღლის განსაზღვრის პროექტი
			მ. 1:100