

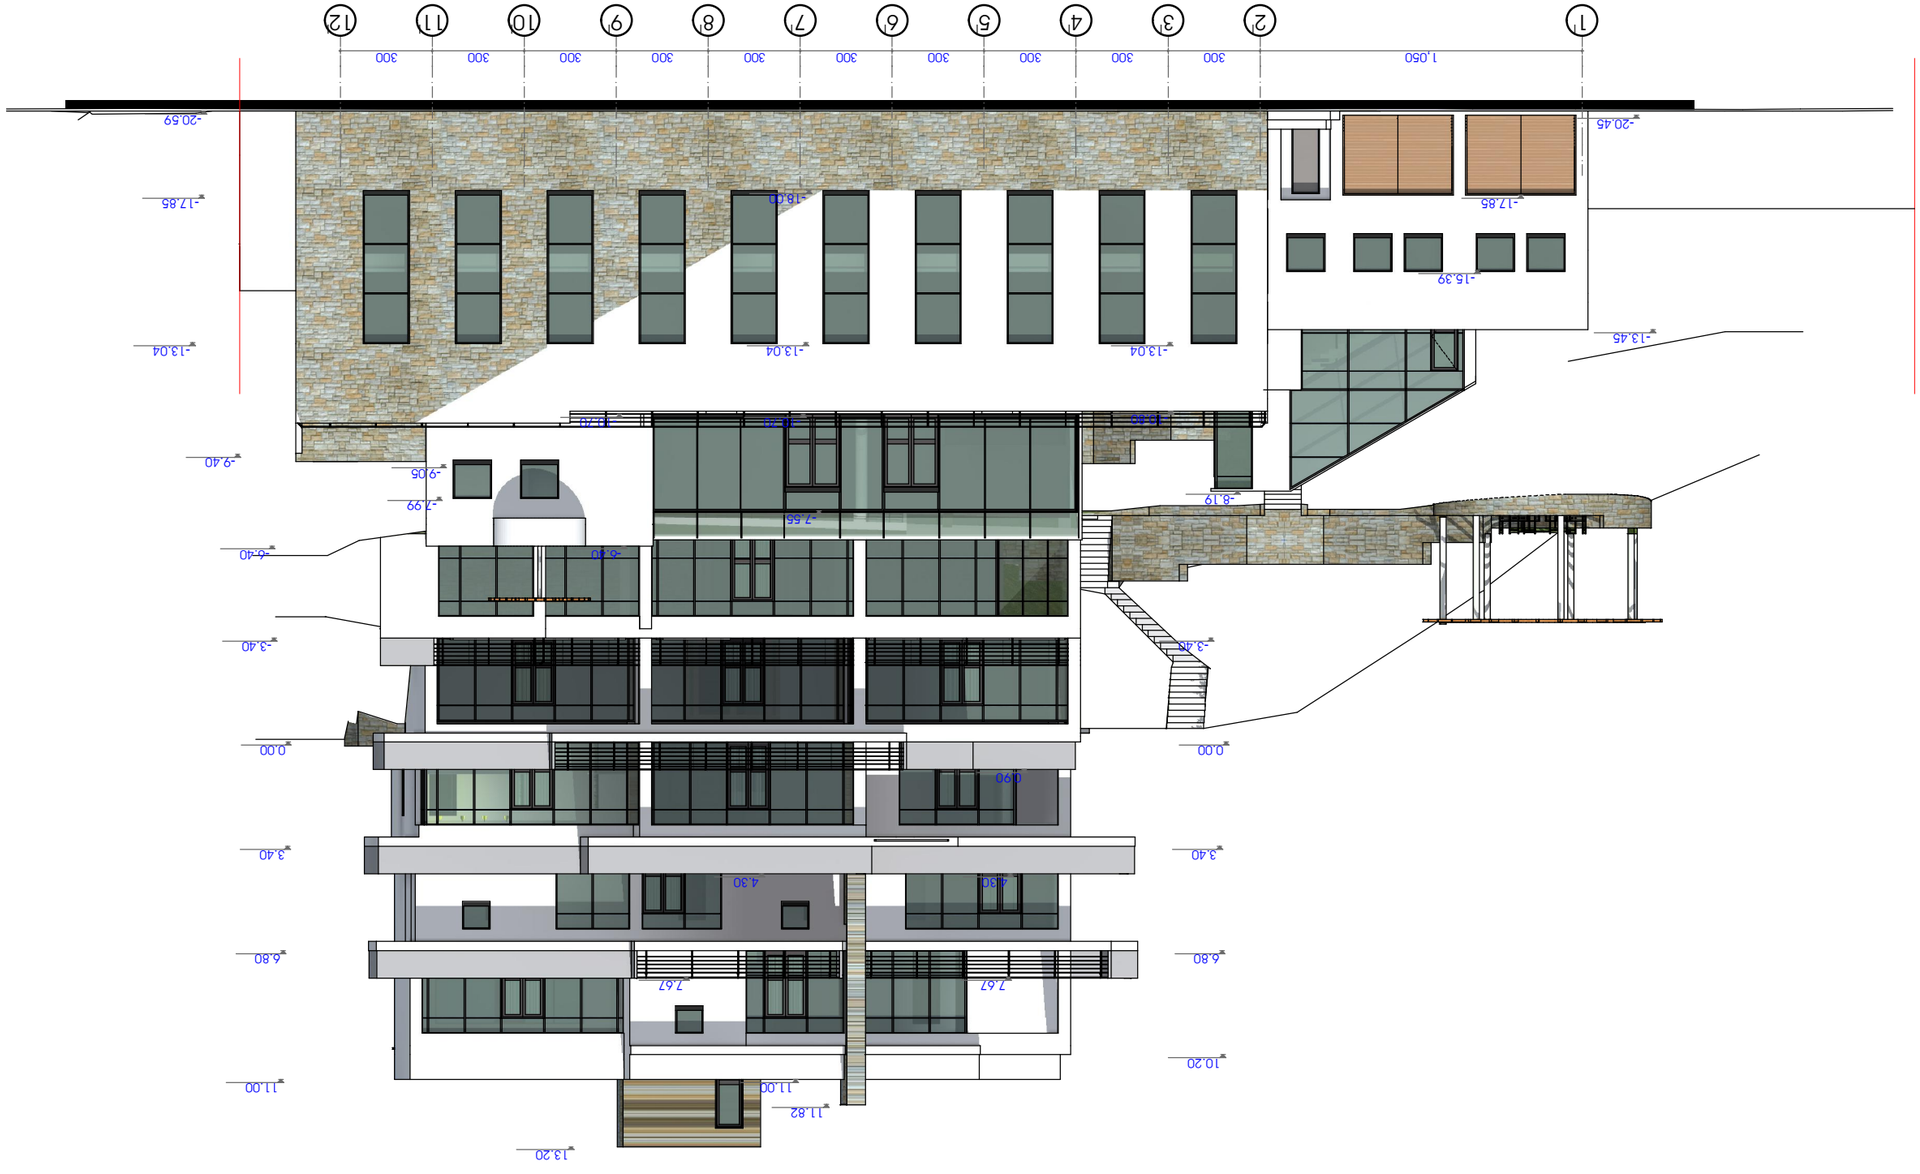



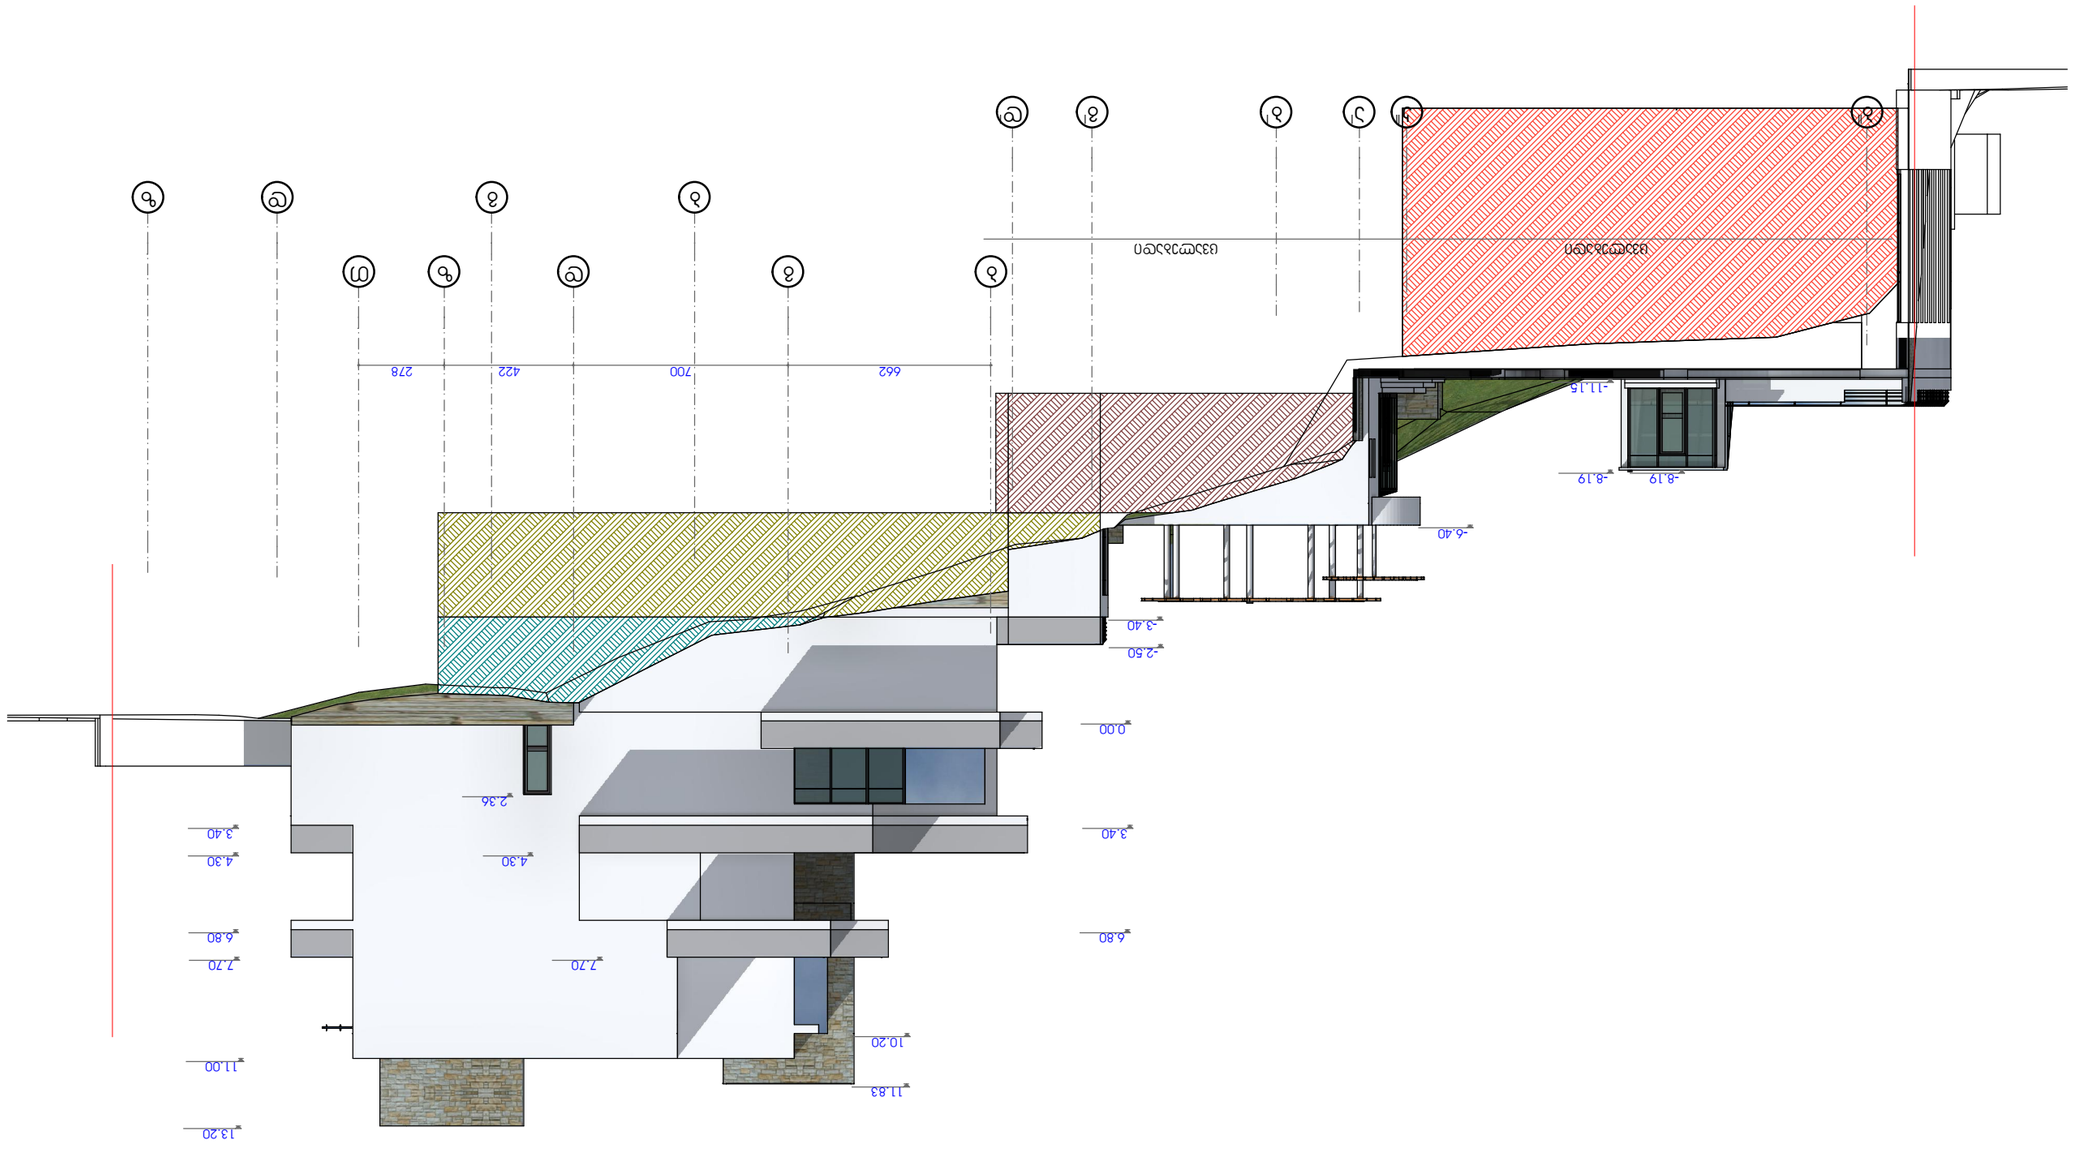



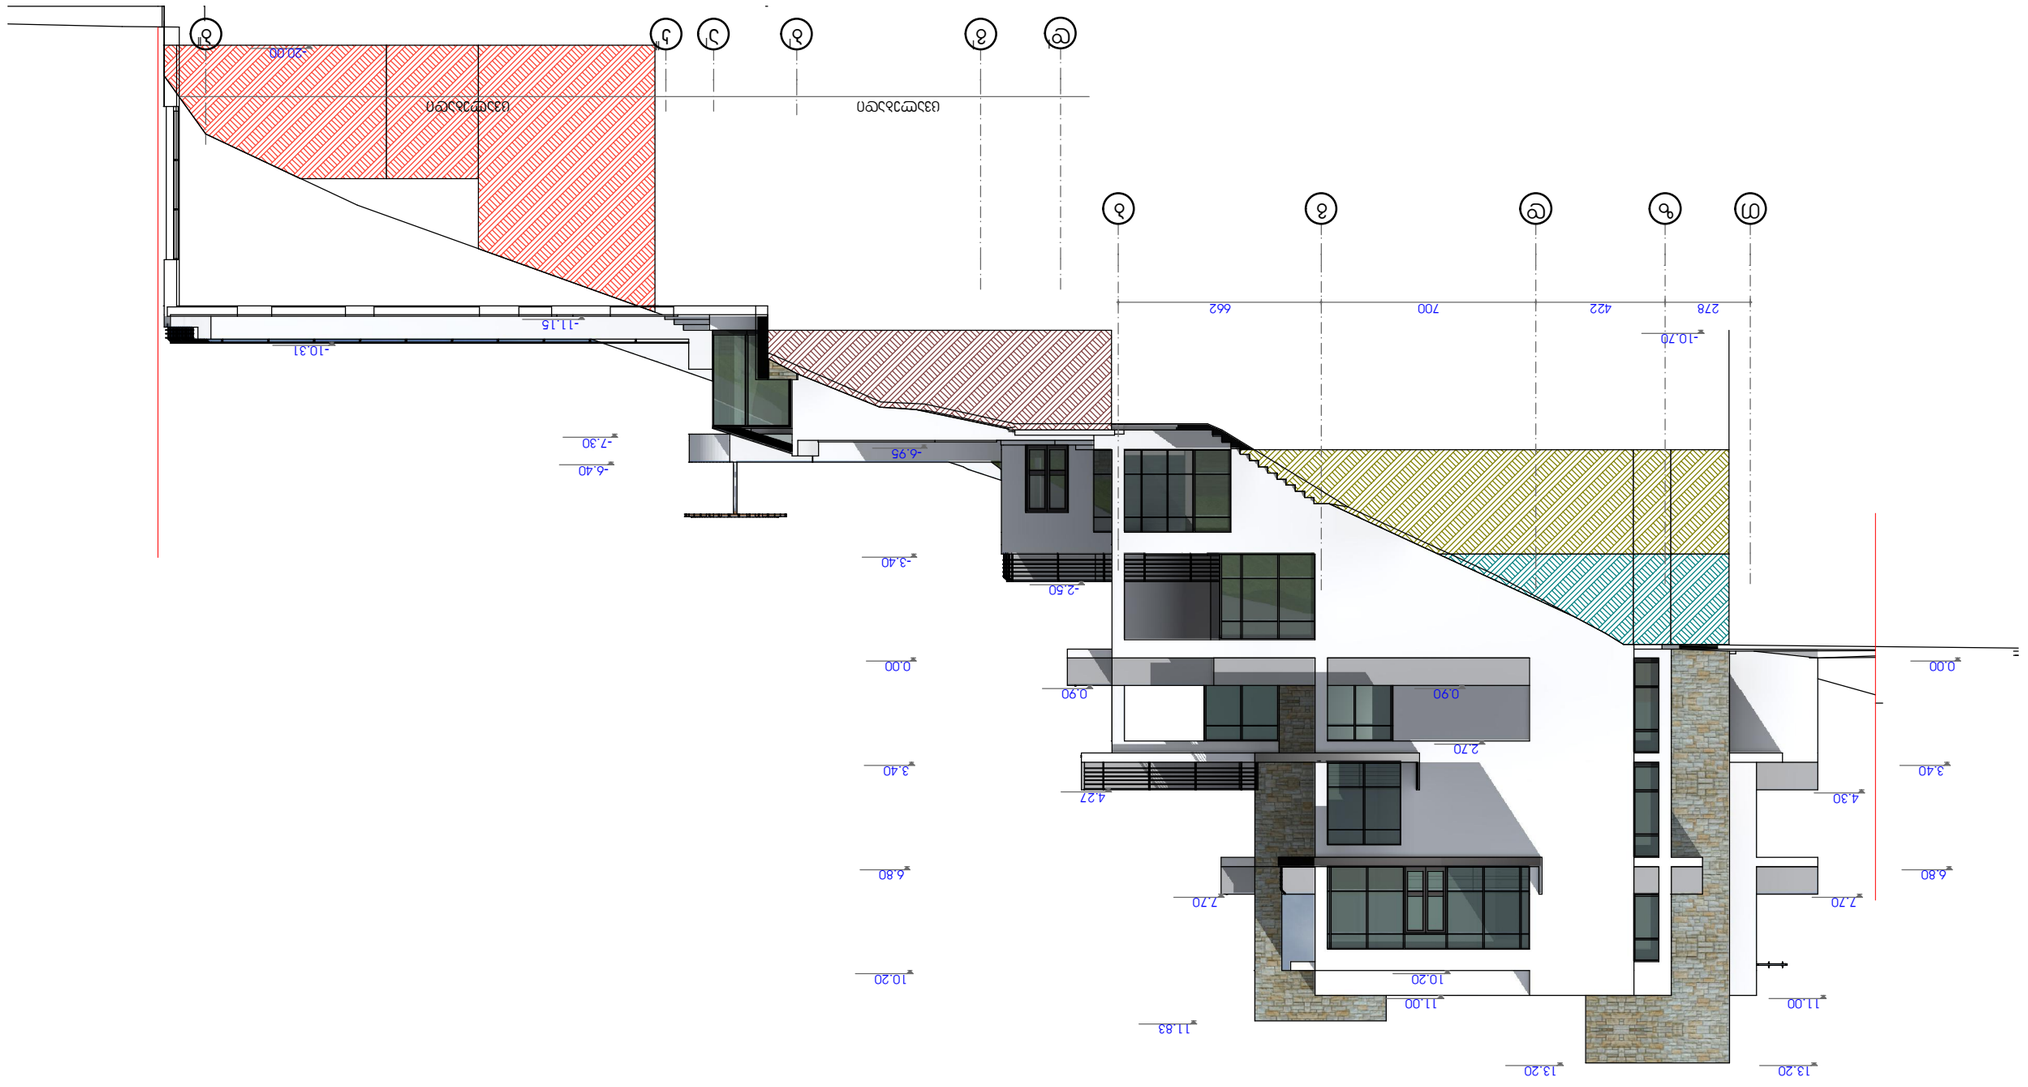


ფასადი 5-2 ღერძებში

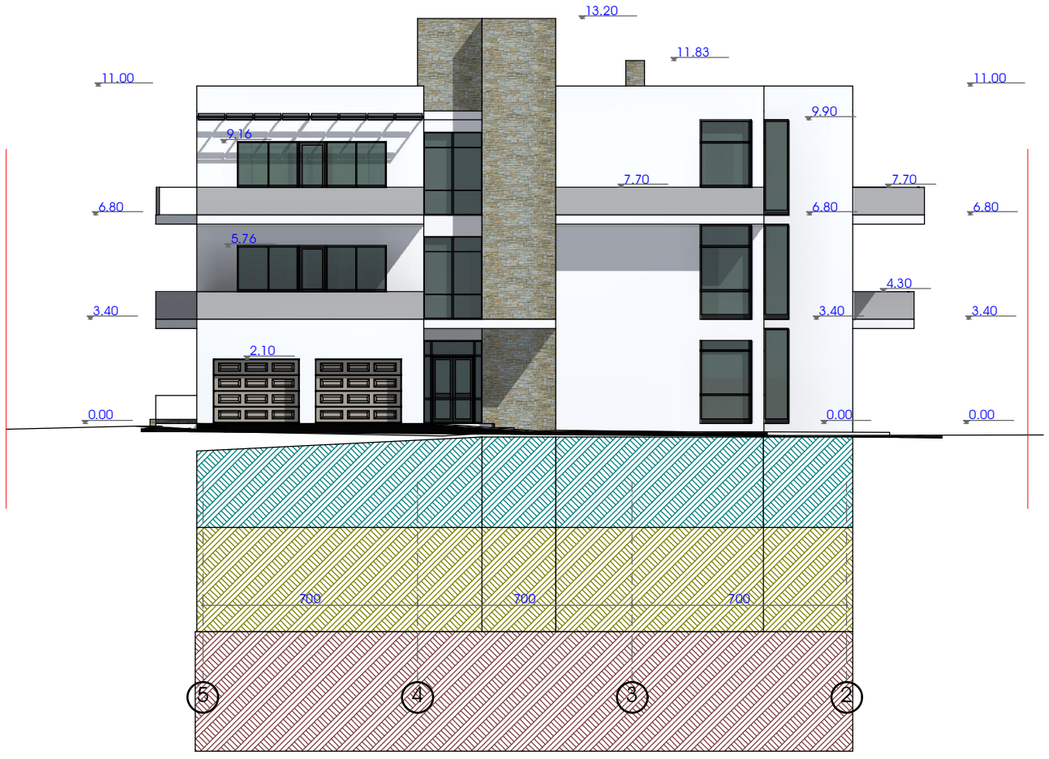


ფასადისა და მიწის ზედაპირის განშლა -20.0 ნიშნულზე


598.8 მ²

გეგმა - 20.0 ნიშნულზე

შედის განაშენიანების ინტენსივობის ფართობში

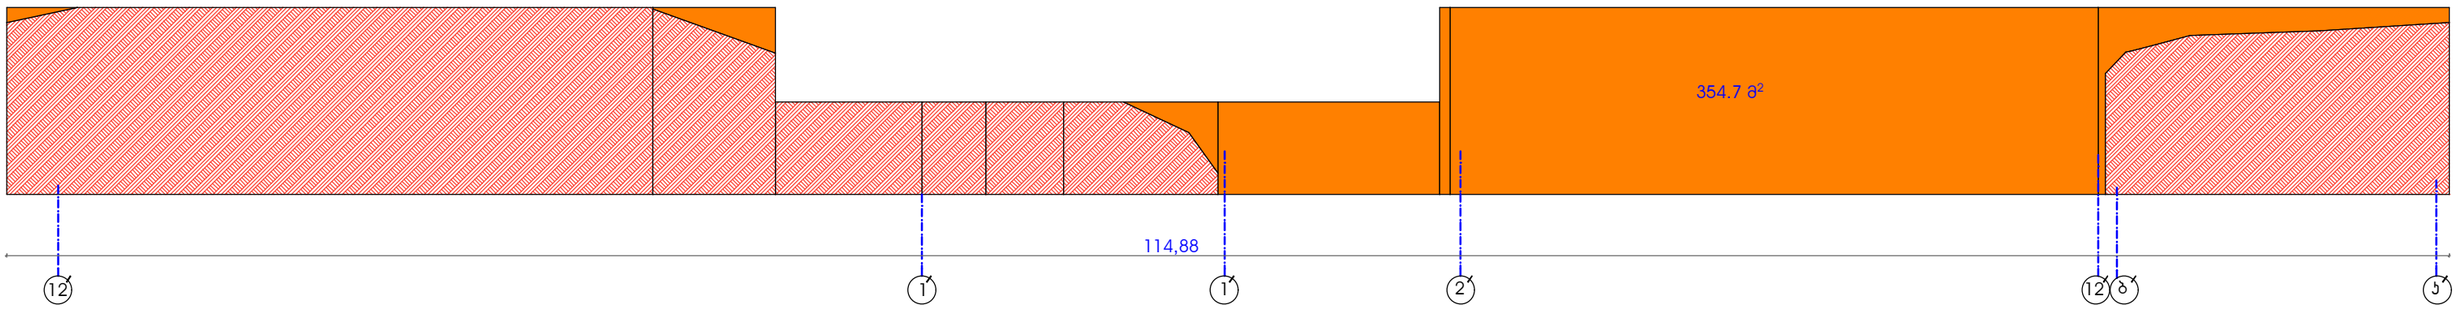

H საშ = 354.7 : 114.88 = 3.1 მ

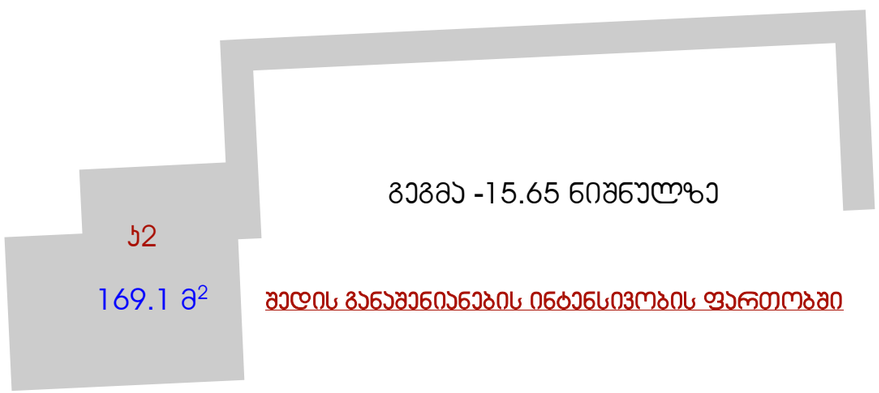

გეგმა -15.65 ნიშნულზე

ე2


169.1 მ²

შედის განაშენიანების ინტენსივობის ფართობში

ფასადისა და მიწის ზედაპირის განშლა -10.70 ნიშნულზე



არ შედის განაშენიანების ინტენსივობის ფართობში

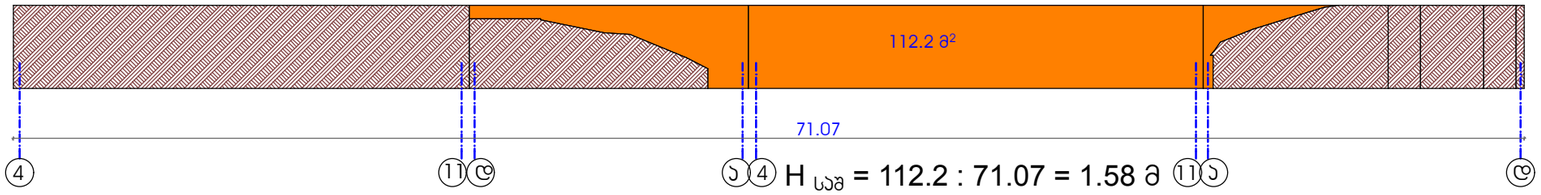


H საშ = 112.2 : 71.07 = 1.58 მ

საქართველოს მთავრობის 2009 წლის 24 მარტის დადგენილება №57, მუხლი 3-39-ის თანახმად ფართი მიეკუთვნება მიწისქვეშა სართულს, რომელიც იგივე დადგენილების თანახმად კ2 კოეფიციენტის ფართობში არ შედის

ფასადისა და მიწის ზედაპირის განშლა -6.80 ნიშნულზე




არ შედის განაშენიანების ინტენსივობის ფართობში

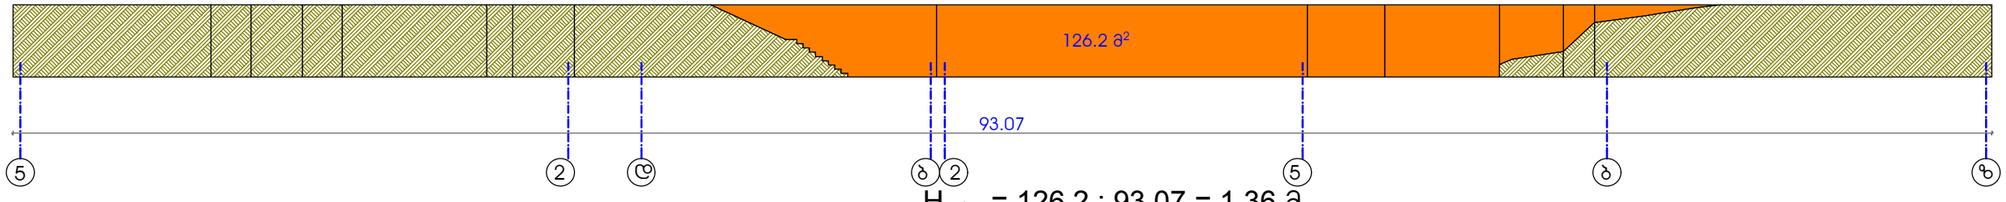


H საშ = 126.2 : 93.07 = 1.36 მ

საქართველოს მთავრობის 2009 წლის 24 მარტის დადგენილება №57, მუხლი 3-39-ის თანახმად ფართი მიეკუთვნება მიწისქვეშა სართულს, რომელიც იგივე დადგენილების თანახმად კ2 კოეფიციენტის ფართობში არ შედის

ფასადისა და მიწის ზედაპირის განშლა -3.40 ნიშნულზე

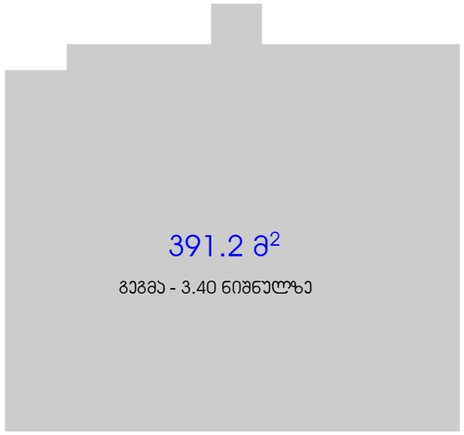


შედის განაშენიანების ინტენსივობის ფართობში

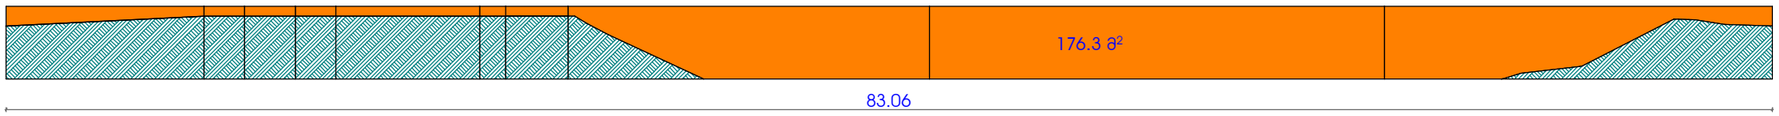


H საშ = 176.3 : 83.06 = 2.12 მ


შედის განაშენიანების ინტენსივობის ფართობში

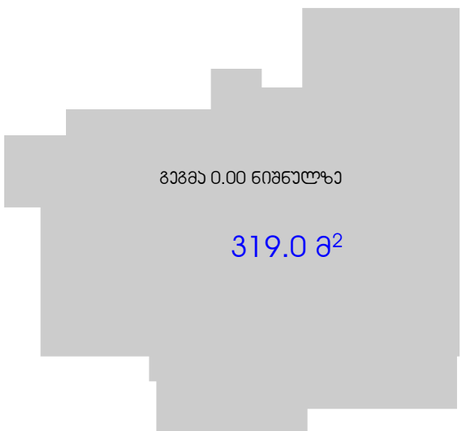


შედის განაშენიანების ინტენსივობის ფართობში

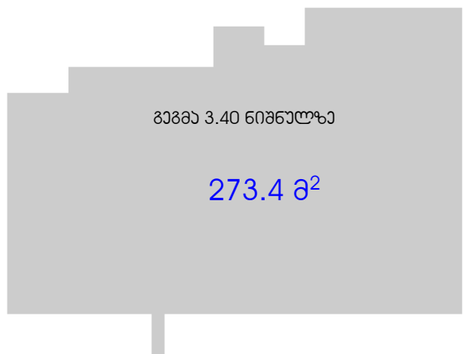

შედის განაშენიანების ინტენსივობის ფართობში

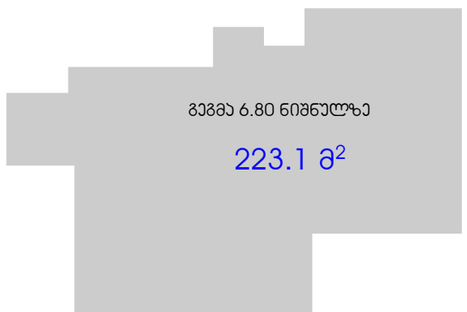

შედის განაშენიანების ინტენსივობის ფართობში

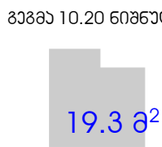

ჯ2= 598.8 + 169.1 + 391.2 + 319.0 + 273.4 + 223.1 + 19.3= 1993.9