ჭ რ ი ლ ი 1-1 მ=1-100
შენობა №1

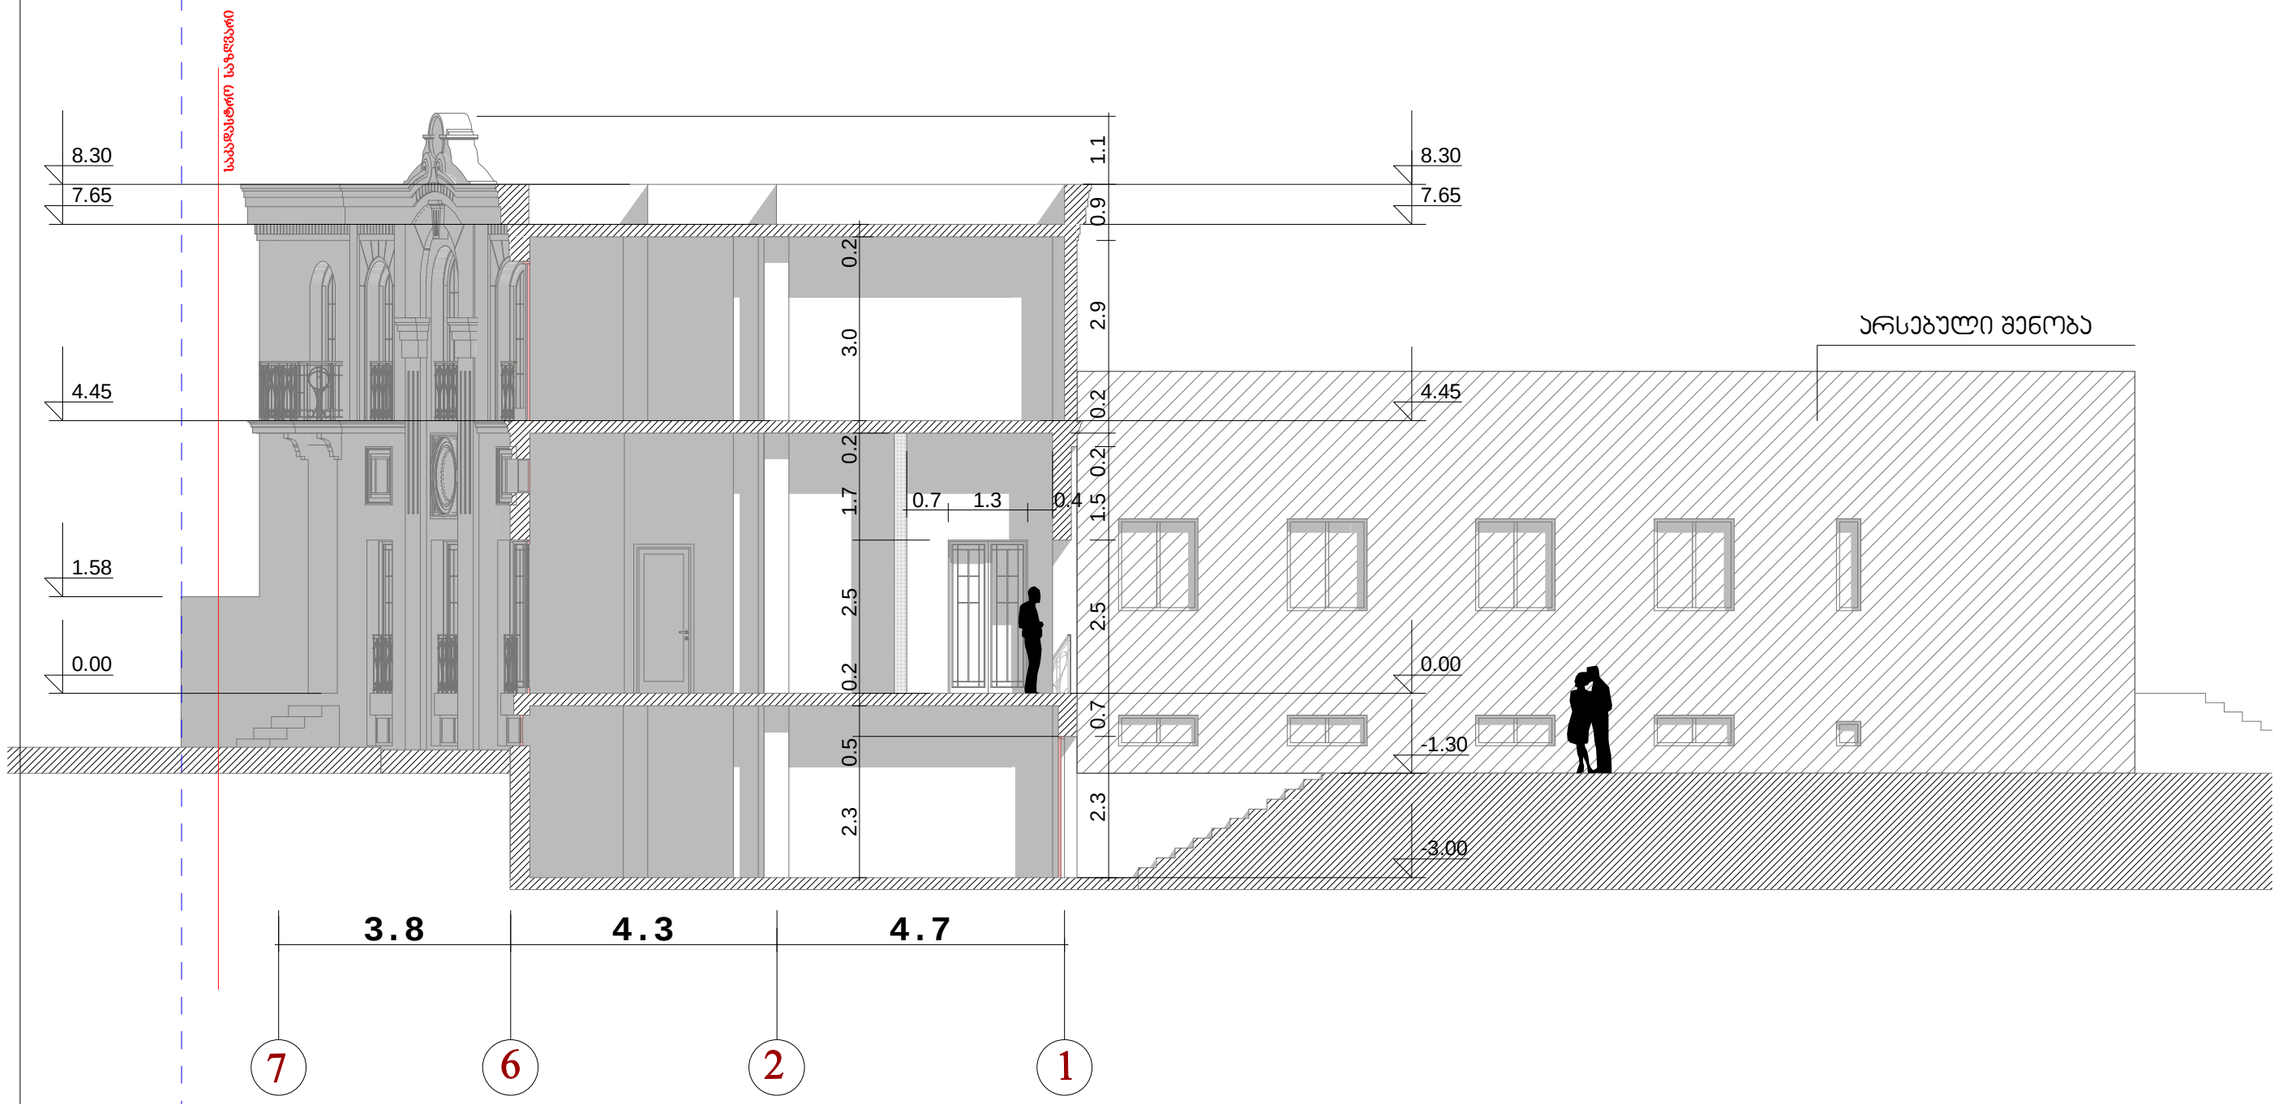

ა-3	დამკვეთი: შპს კარდიოლოგიური კლინიკა "ბული"	შ.პ.ს. "AD.GROUP"			თბილისი 2012	
	პროექტის სახელწოდება: არსებული შენობის რეკონსტრუქციის (მიშენებით) პროექტი	თანამდებობა	გვარი		არქიტექტურული ნაწილი	დაკვეთა №
	მისამართი: წინანდლის ჭუჩა №9	დირექტორი	თ.დათებაშვილი		გეგმარება	ფურცელი ა -
		პრ.მთ.არქიტ	თ.დათებაშვილი			თარიღი 17/05/12
		შესრულა	გ.დათებაშვილი			მასშტაბი 1-200

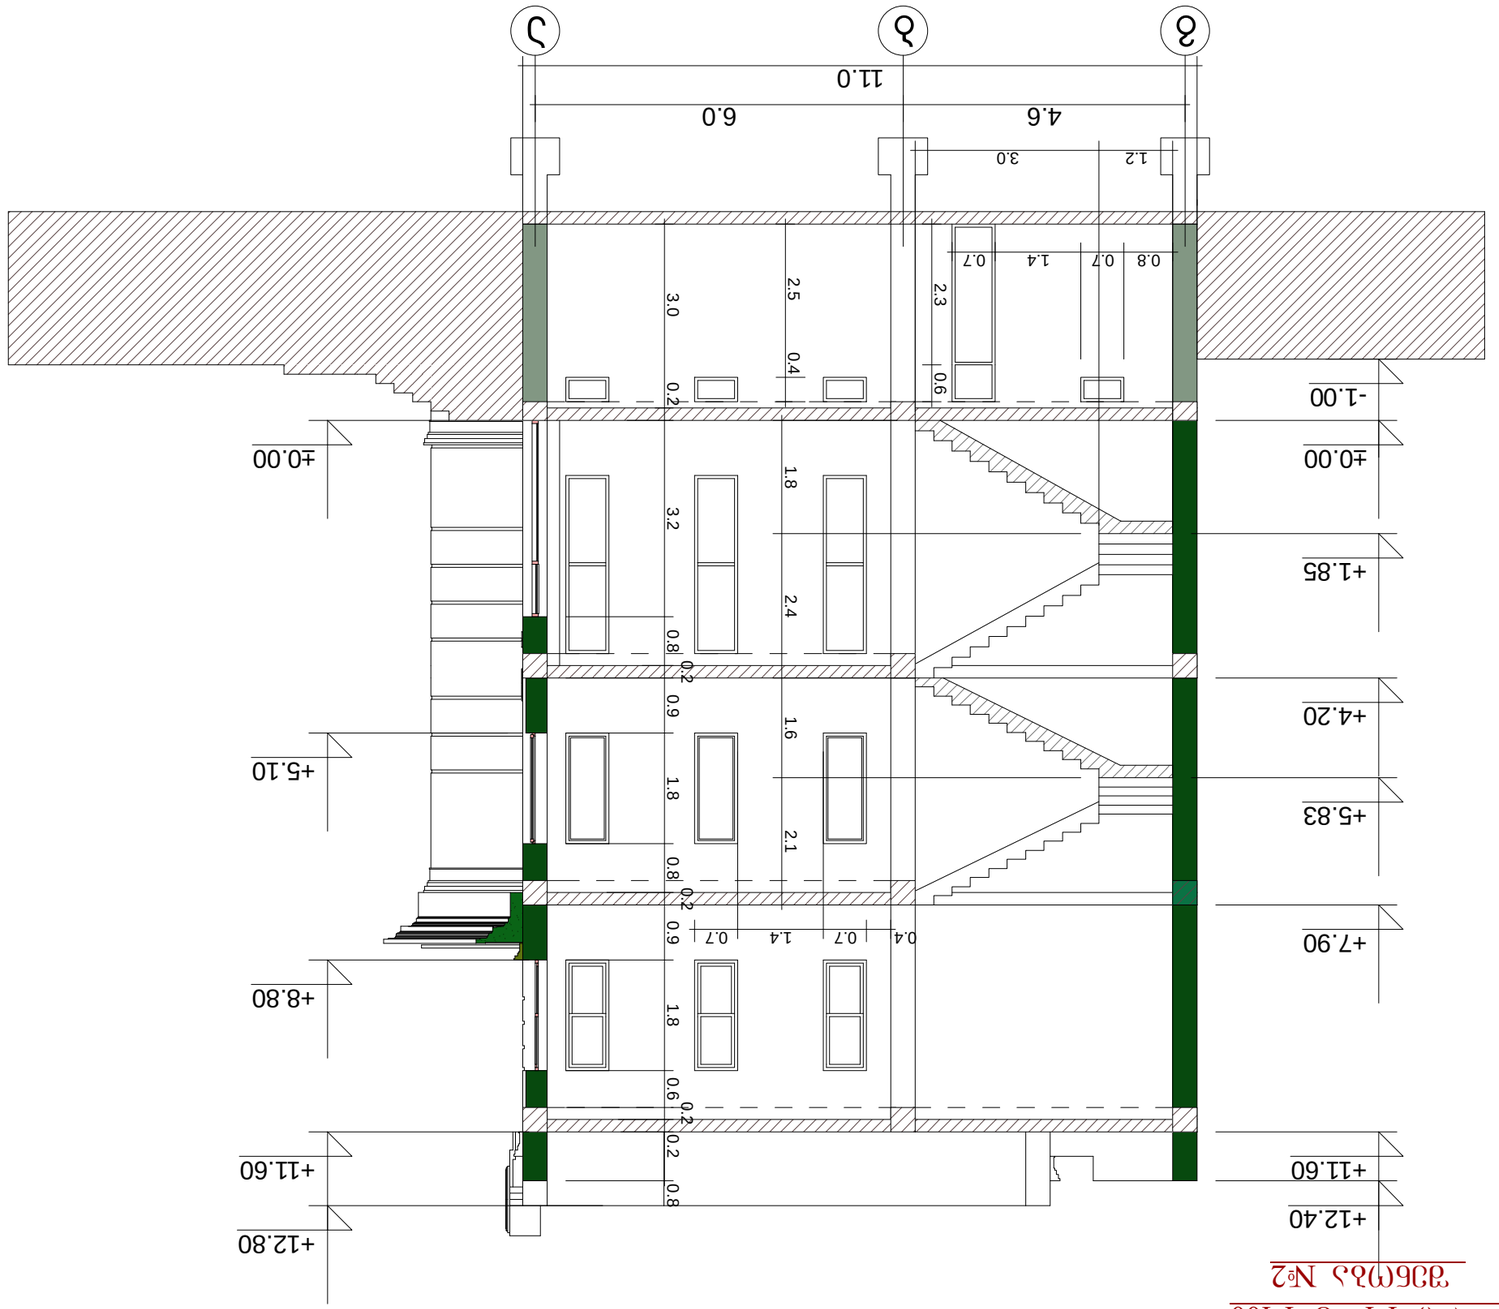


