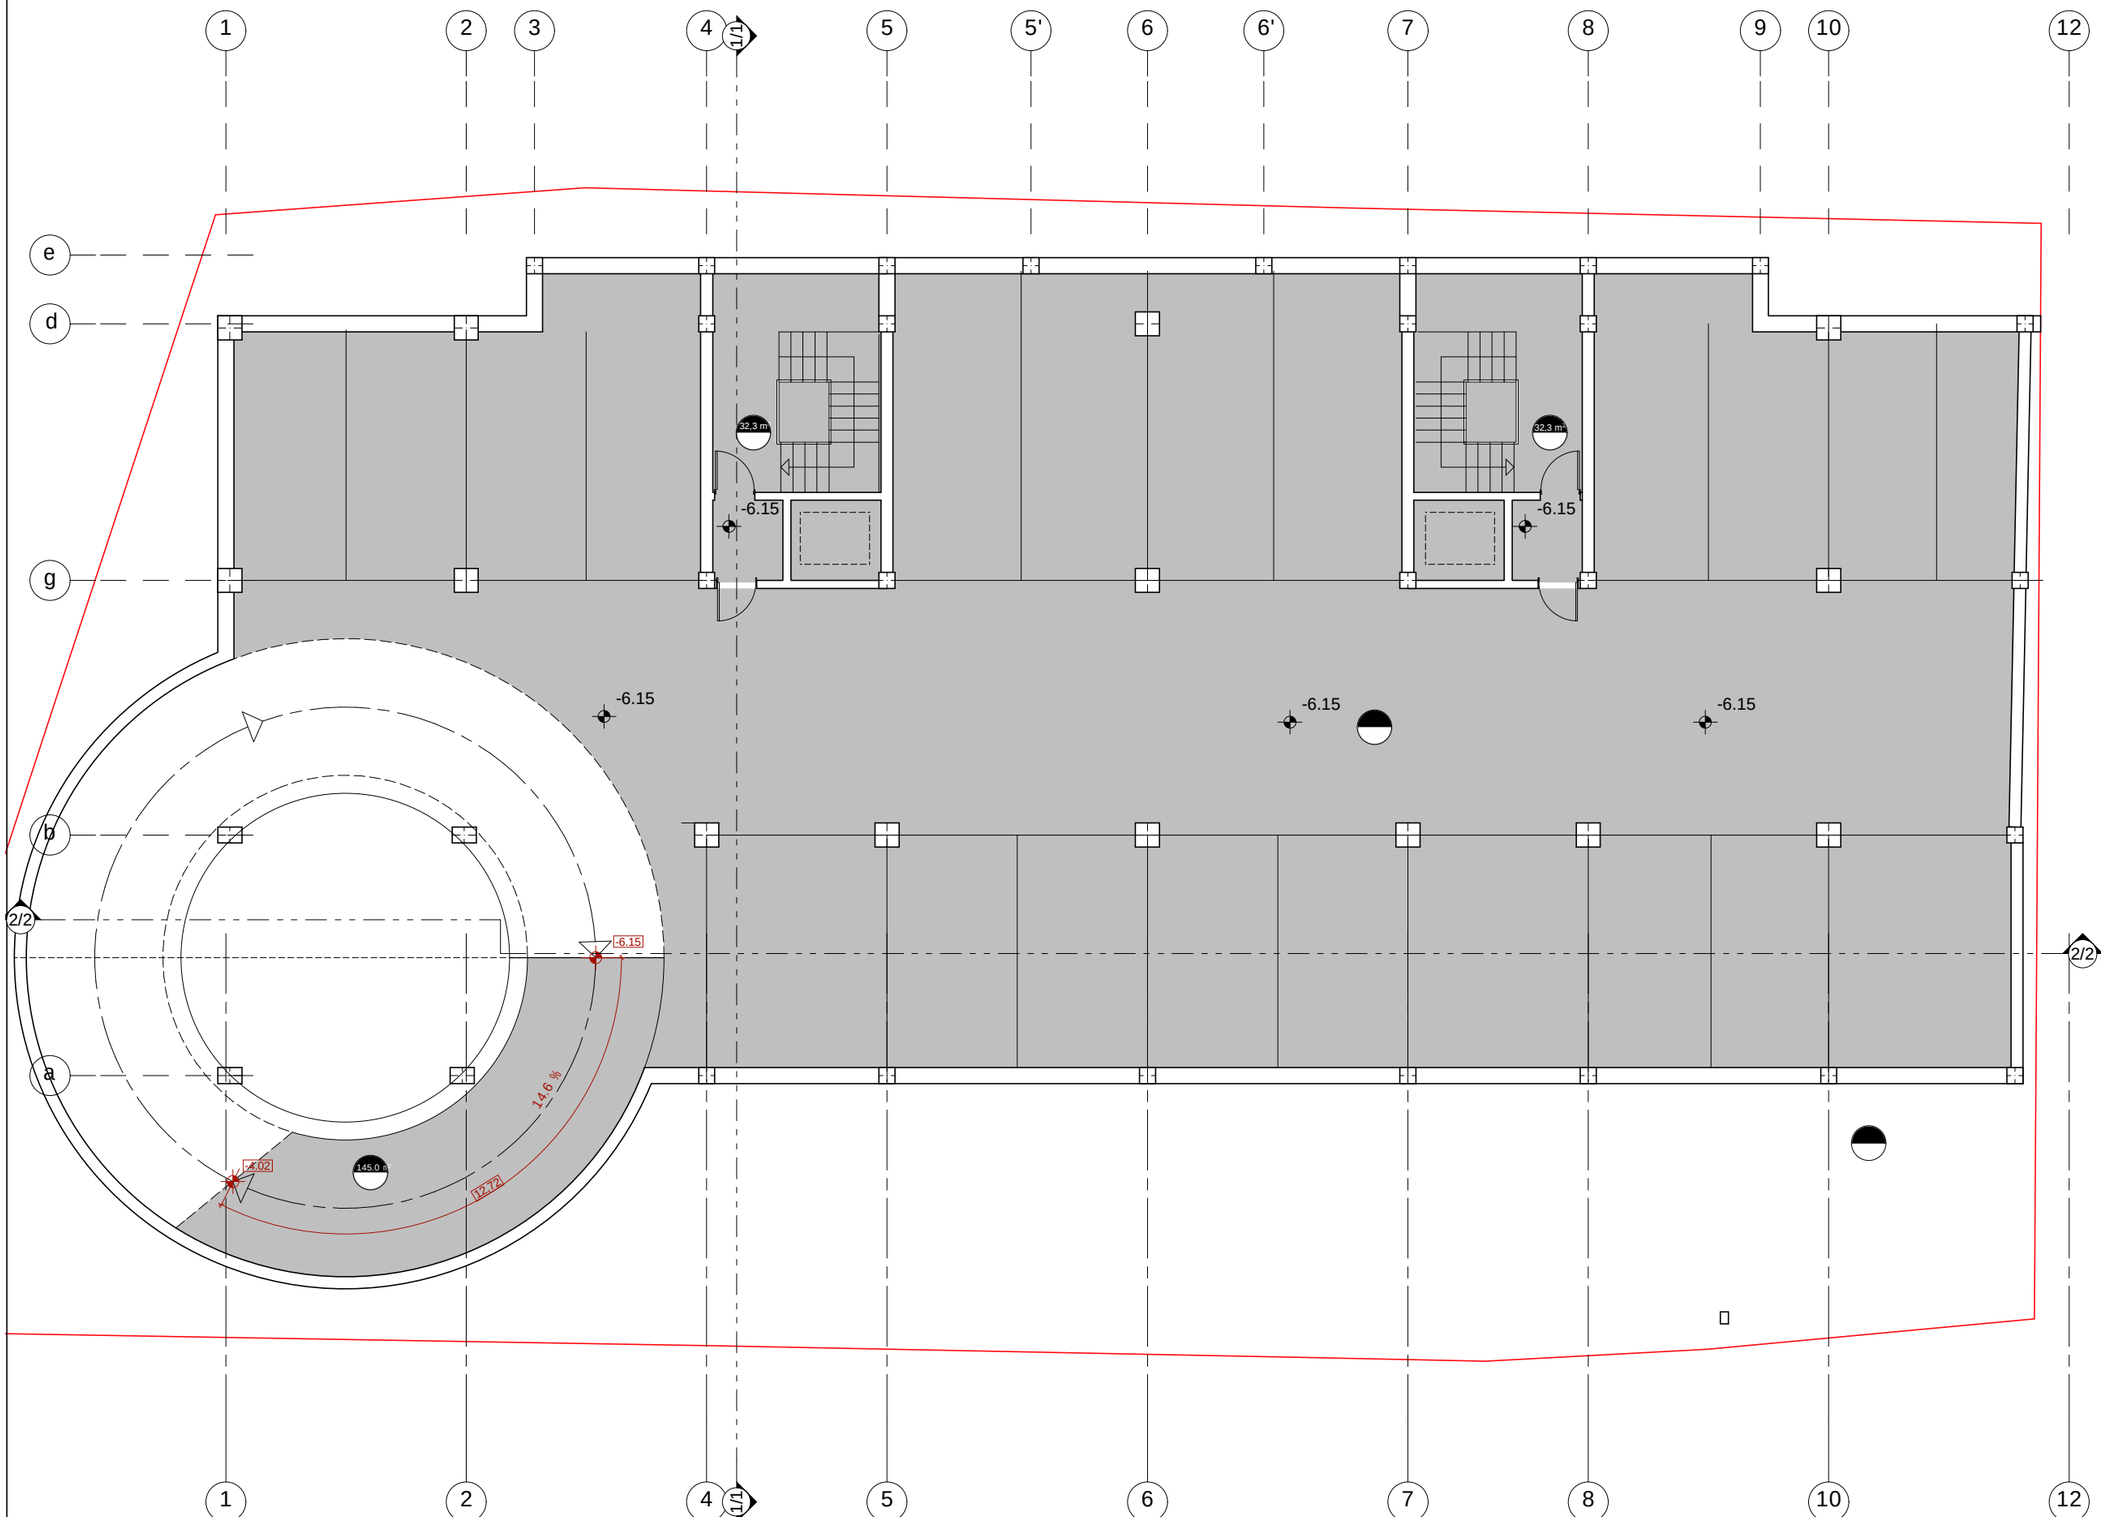

formati -2

Tbilisi 2015 w.

dakveTa #

pirobiTi niSnebi

207.8 / 245.9 — saTavsebis farTobi kedlebis Sida perimetze / sazafxulo farTebi

1/1 — WrilisxaZi

-1.28 — - arqiteqturuli niSnuli

- nakveTis sazRvari

- kedlebi

SeniSvnebi:

1. naxazze saproeqto Senobis noli
2. Seesabameba absoluturi niSnuli s - 470.65
3. naxazis yvela cvlileba mSeneblobisas SeTanxmebuli unda iyos proeqtis avtorTan

proeqtis saxelwodeba

q. TbilisSi, vake-saburTalos raioni,
sairmisgora ## 89, 92, 96
mravalbiniani sacxovrebeli saxli

q. Tbilisi, daviTaRmaSeneblis #89/24

S.p.s. `"dilema`

Tanamdeboba	gvari	xelmowera	TariRi
direqtori	z. kiziria		
mT. arqiteqtori	v. vardania		
proeqtis avtori	v. vardania		
Seamowma	a. jobava		

masStabi	1:150	avtosadgomis gegma
TariRi		

stadia	furcleb i	furce ii
arqiteqturuli proeqti		a-03

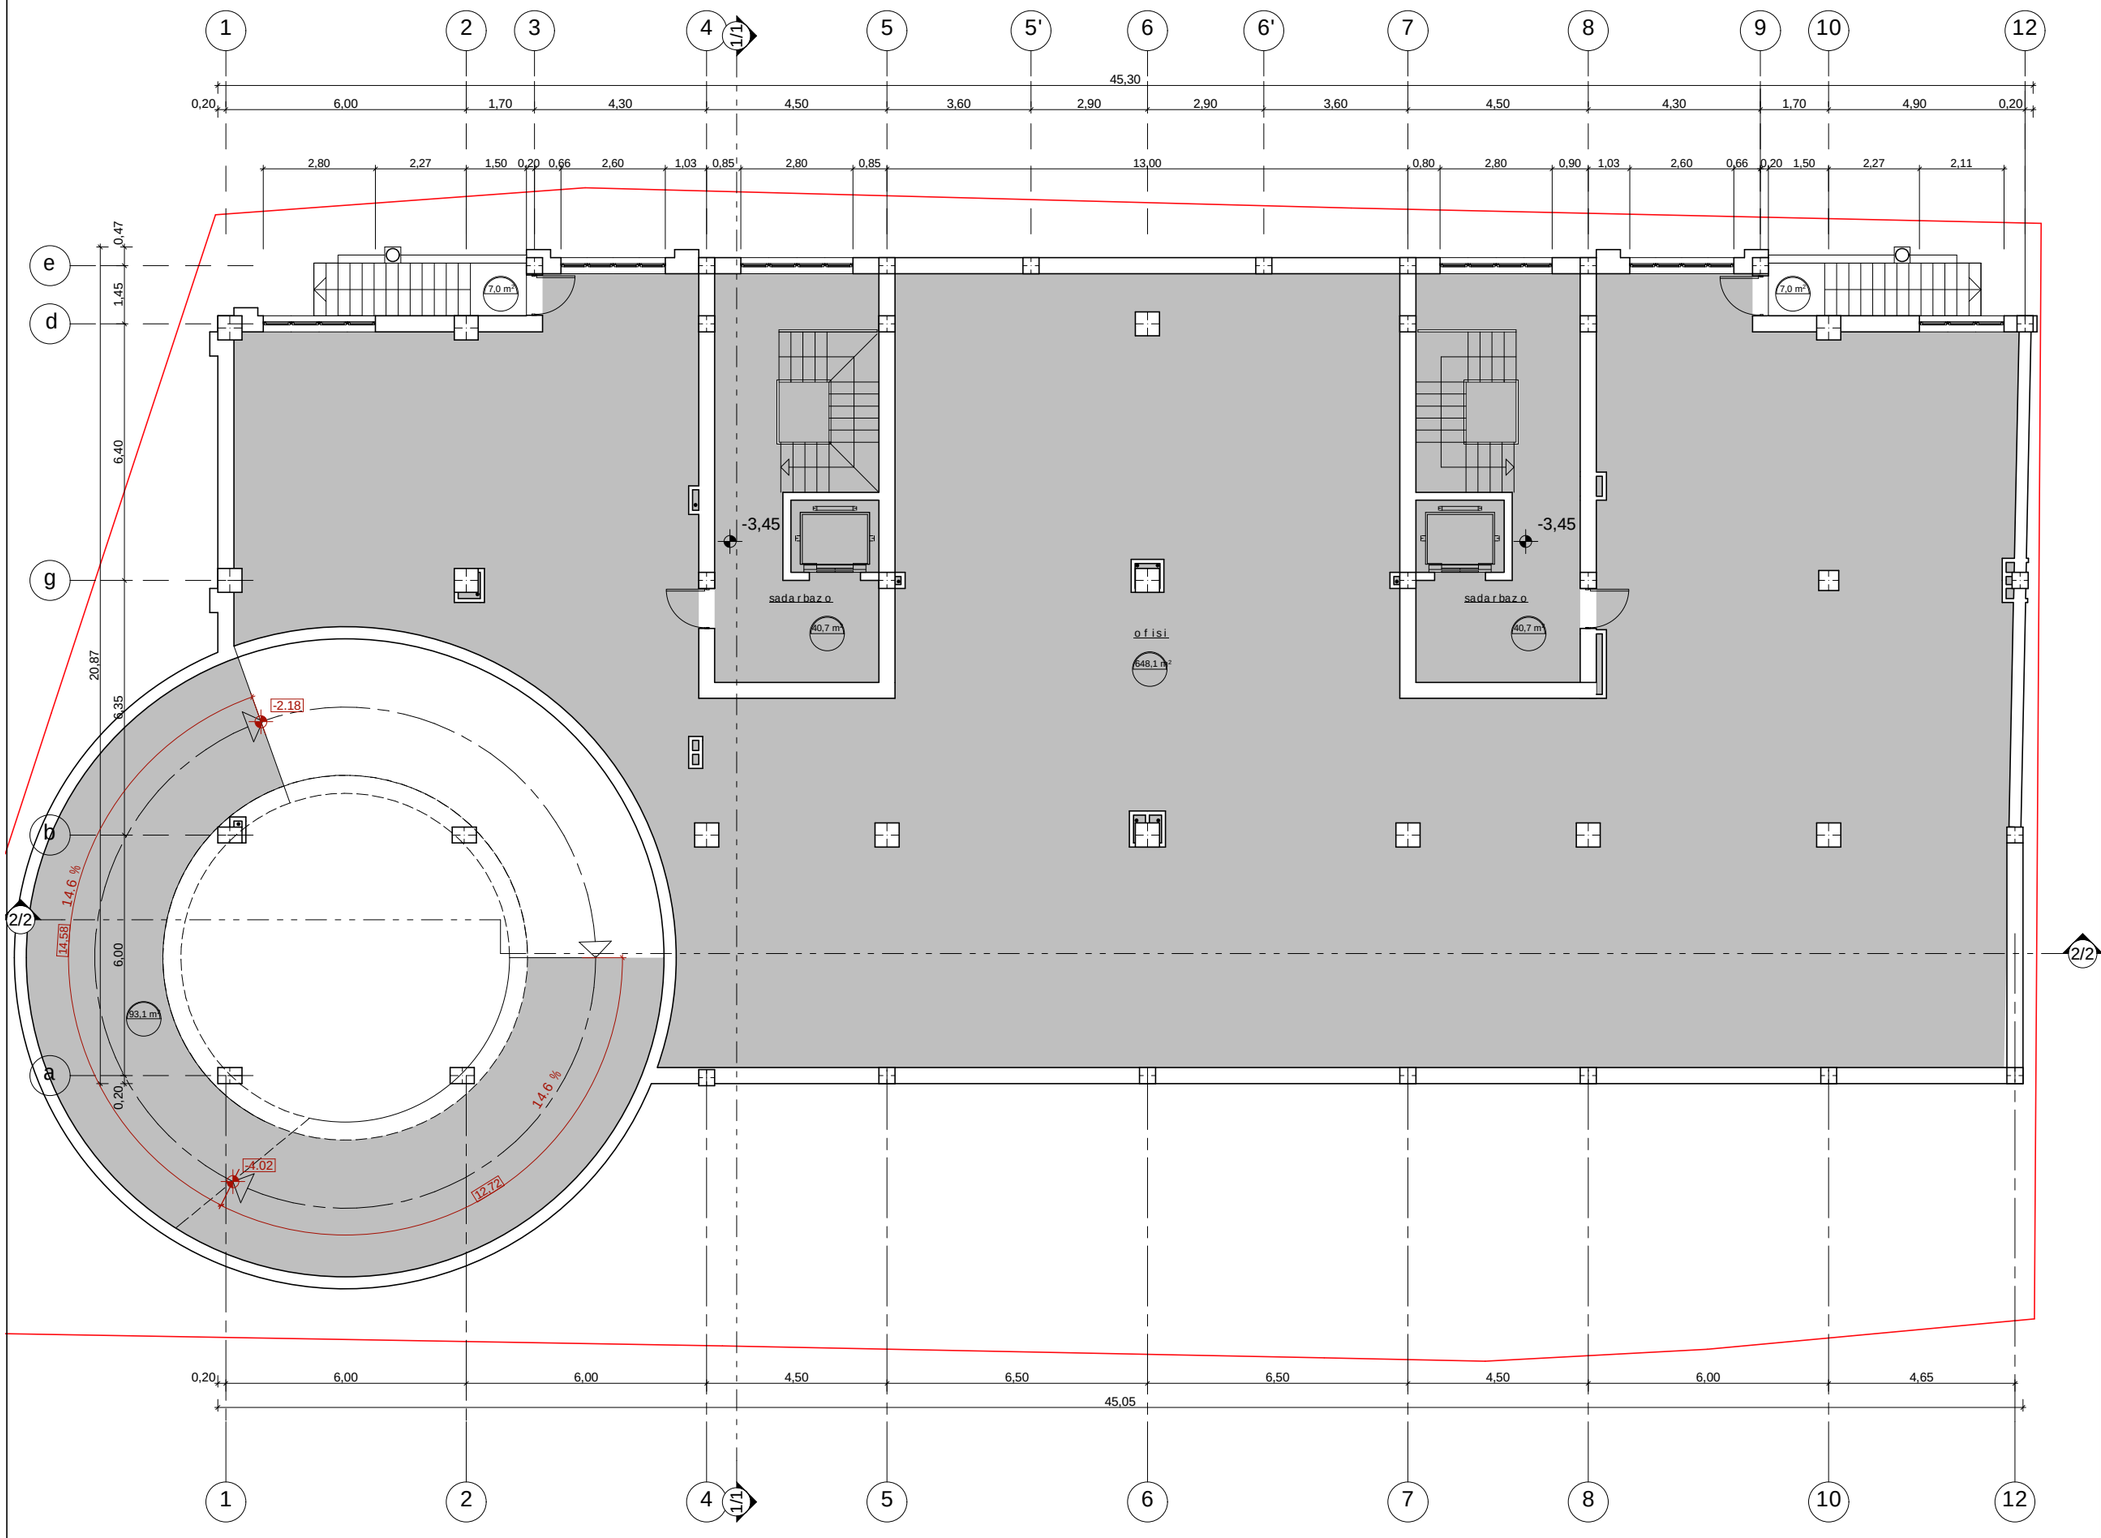

formati	-2	Tbilisi 2015 w.	
		dakveTa #	

pirobiTi niSnebi

- 207.8 / 245.9 — mTliani Svenobis saTavsebis farTobebis jami / saTavsebis farTobebis jami, sarTuTze
- 1/1 — WriliS xazi
- -1.28 — arqiteqturuli niSnuli
- nakveTis sazRvari
- kedlebi

SeniSvnebi:

1. naxazze saproeqto Senobis nuli Seesabameba absoluturi niSnuls - 470.65
2. naxazze zomebi mocemulia metrebSi
3. naxazis yvela cvlileba mSenebloba Setanxmebuli undaiyos proeqtis avtorTan

proeqtis saxelwodeba

q. TbilisSi, vake-saburTalos raioni
sairmis gora ## 89, 92, 96
mravalbiniani sacxovrebeli saxli

q. Tbilisi, daviT aRmaSeneblis #89/24

S.p.s. `"dilema`

Tanamdeboba	gvari	xelmowera	TariRi
direqtori	z. kiziria		
mT. arqiteqtori	v. vardania		
proeqtis avtori	v. vardania		
Seamowma	a. jobava		
masStabi	1:150	naxevar sardafis gegma	
TariRi			
stadia		furcleb i	furce li
arqiteqturuli proeqti			a-04

k1 koeficientis saangariSo farTi= 707.9 kv.m

k2 koeficientis saangariSo farTi=541.5 kv.m

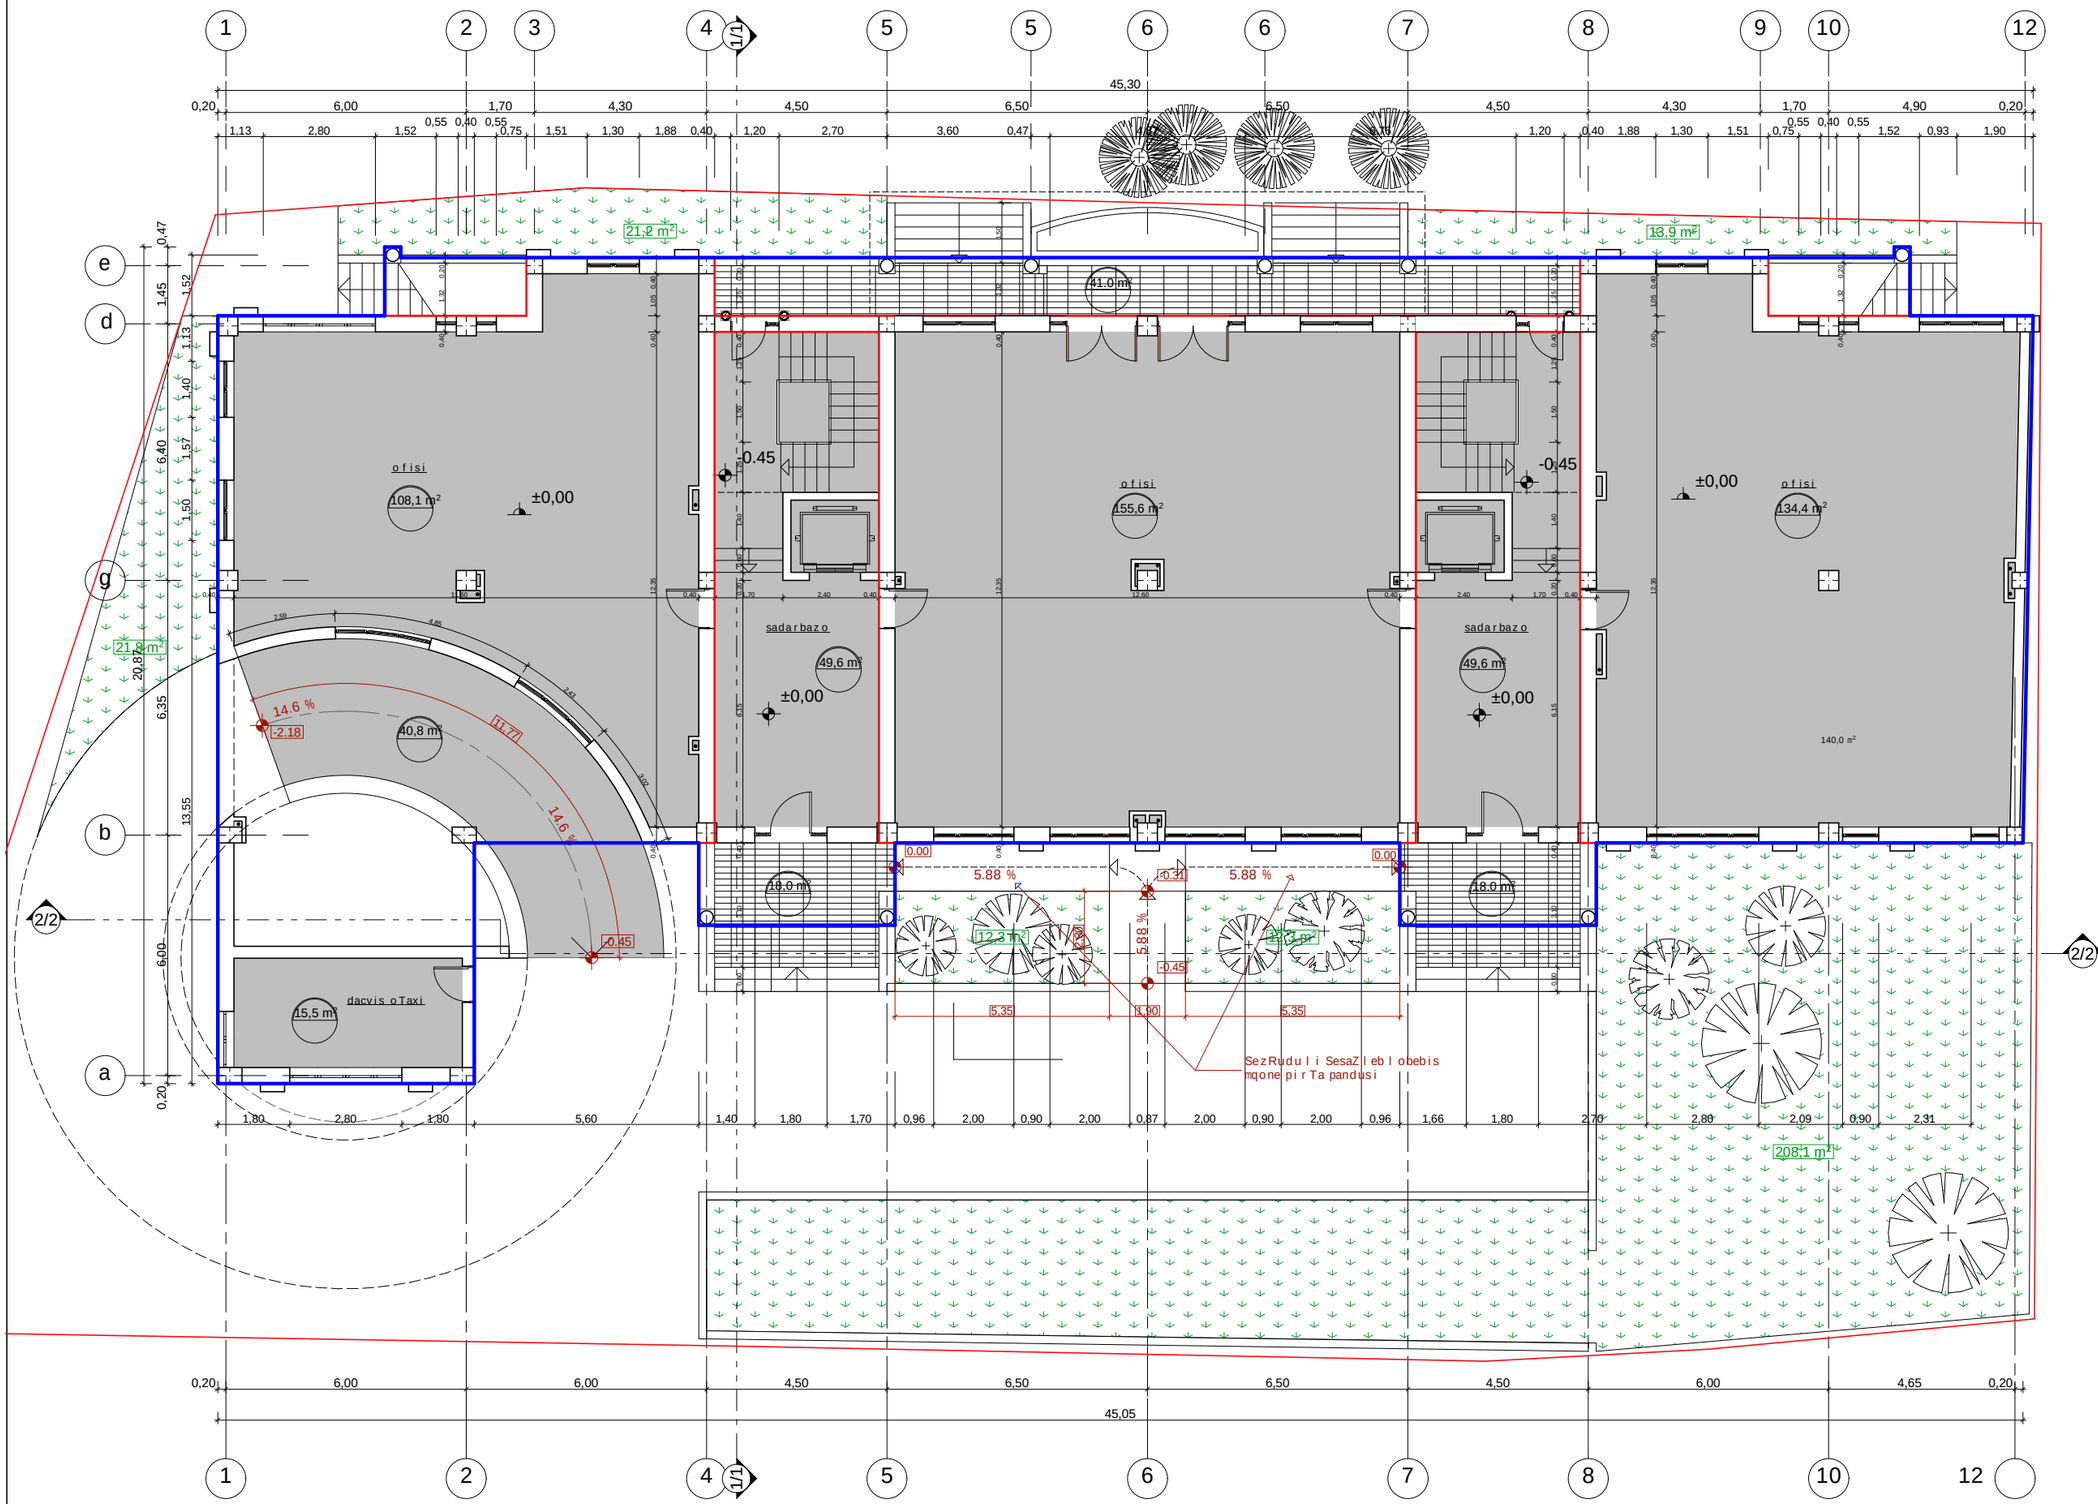

formati	-2	Tbilisi 2015 w.	
		dakveTa #	

pirobiTi niSnebi

207.8 / 245.9 — mTliani Svenobis saTavsebis farTobebis jami
saTavsebis farTobebis jami, sarTuTze
1/1 — Wrilis xazi
-1.28 — arqiteqturuli niSnuli
nakveTis sazRvari
ked lebi

140,0 m²

Seni Svnebi:

1. naxazze saproeqto Senobis nuli Seesabameba absoluturi niSnuli s - 470.55
2. naxazze zomebi mocemulia metrebSi
3. naxazis yvela cvlileba mSeneblobisas SeTanxmebuli unda iyos proeqtis avtorTan

proeqtis saxelwodeba

q. Tbilisi, vake-saburTalos sairmis gora ## 89, 92, 96 mravalbiniani sacxovrebeli saxli

q. Tbilisi, daviT aRmaSeneblis #89/24

S.p.s. `"dilema`

Tanamdeboba	gvari	xelmowera	TariRi
direqtori	z. kiziria		
mT. arqiteqtori	v. vardania		
proeqtis avtori	v. vardania		
Seamowma	a. jobava		

masStabi	1:150	lsarTulis gegma
TariRi		

stadia	furcleb i	furce li
arqiteqturuli proeqti		a-05

k2 koeficientis saangariSo farTi=690.3 kv.m

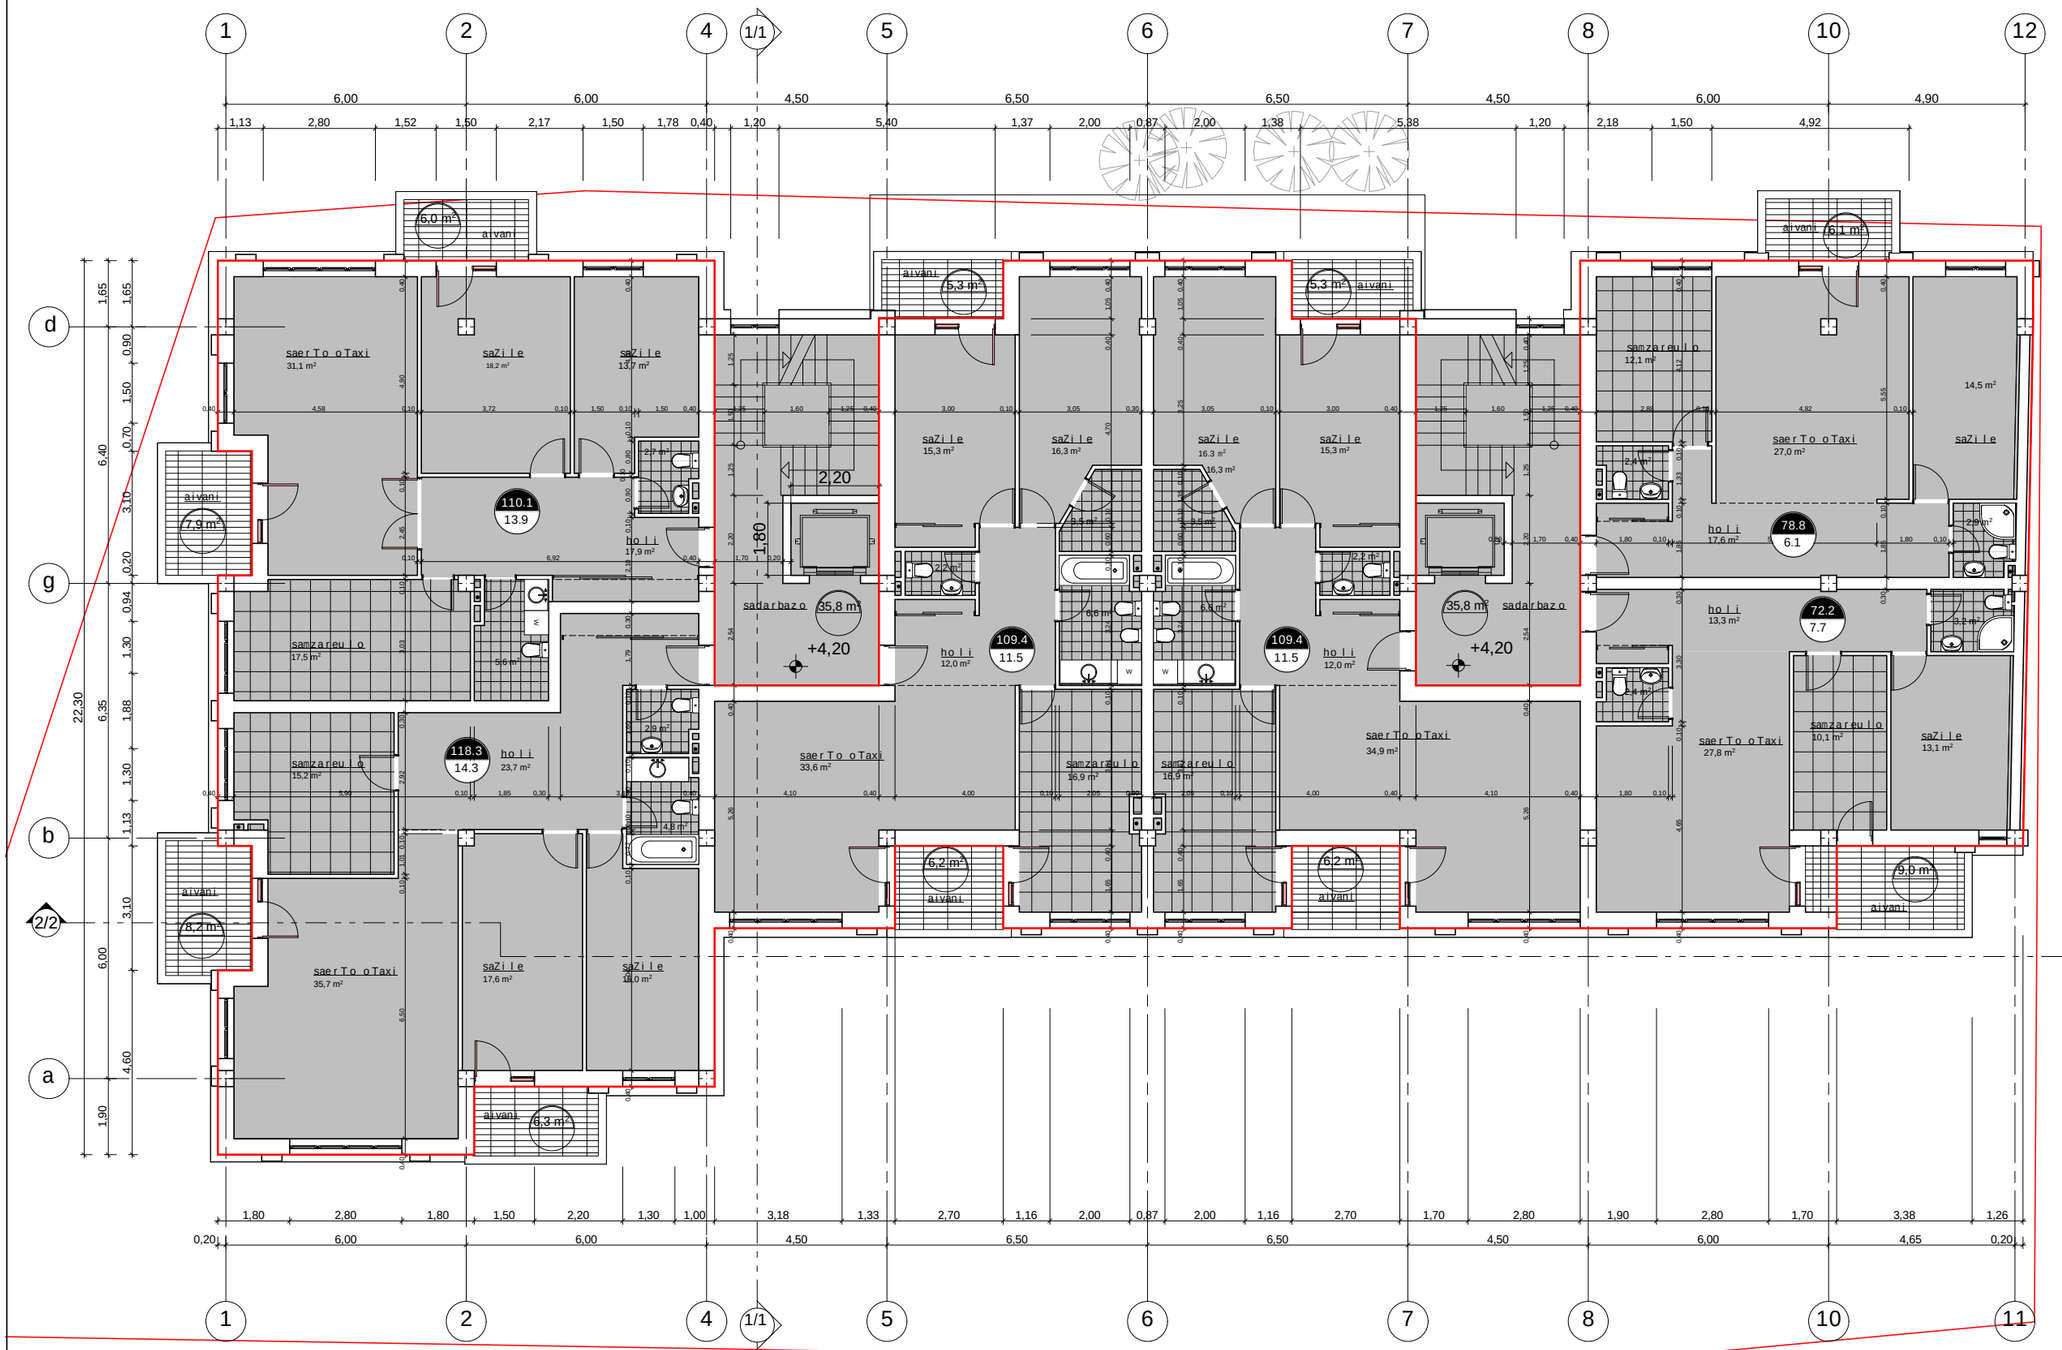

format -3

Tbilisi 2015 w.

dakveTa #

pirobiTi niSnebi

207.8 / 245.9 — binis farTi Sida perimetrze

sazafxulo farTi

1/1 — Wrilis xazi

-1.28 — - arqiteqturuli niSnuli

- nakveTis sazRvari

- kedlebi

SeniSvnebi:

1. naxazze saproeqto Senobis noli Seesabameba absolutur niSnuls - 470.55
2. naxazze zomebi mocemulia metrebSi
3. naxazis yvela cvlileba mSenebloba sas Setanxmebuli unda iyos proeqtis avtorTan

proeqtis saxelwodeba

q. TbilisSi, vake-saburTalos raioni, sairmis gora ## 89, 92, 96 mravalbiniani sacxovrebeli saxli

q. Tbilisi, daviT aRmaSeneblis #89/24

S.p.s. `"dilema`

Tanamdeboba	gvari	xelmowera	TariRi
direqtori	z. kiziria		
mT. arqiteqtori	v. vardania		
proeqtis avtori	v. vardania		
Seamowma	a. jobava		
masStabi	1:150	IlsarTulis gegma	
TariRi			
stadia		furcleb i	furce li
arqiteqturuli proeqti			a-06

k2 koeficientis saangariSo farTi=690.3 kv.m

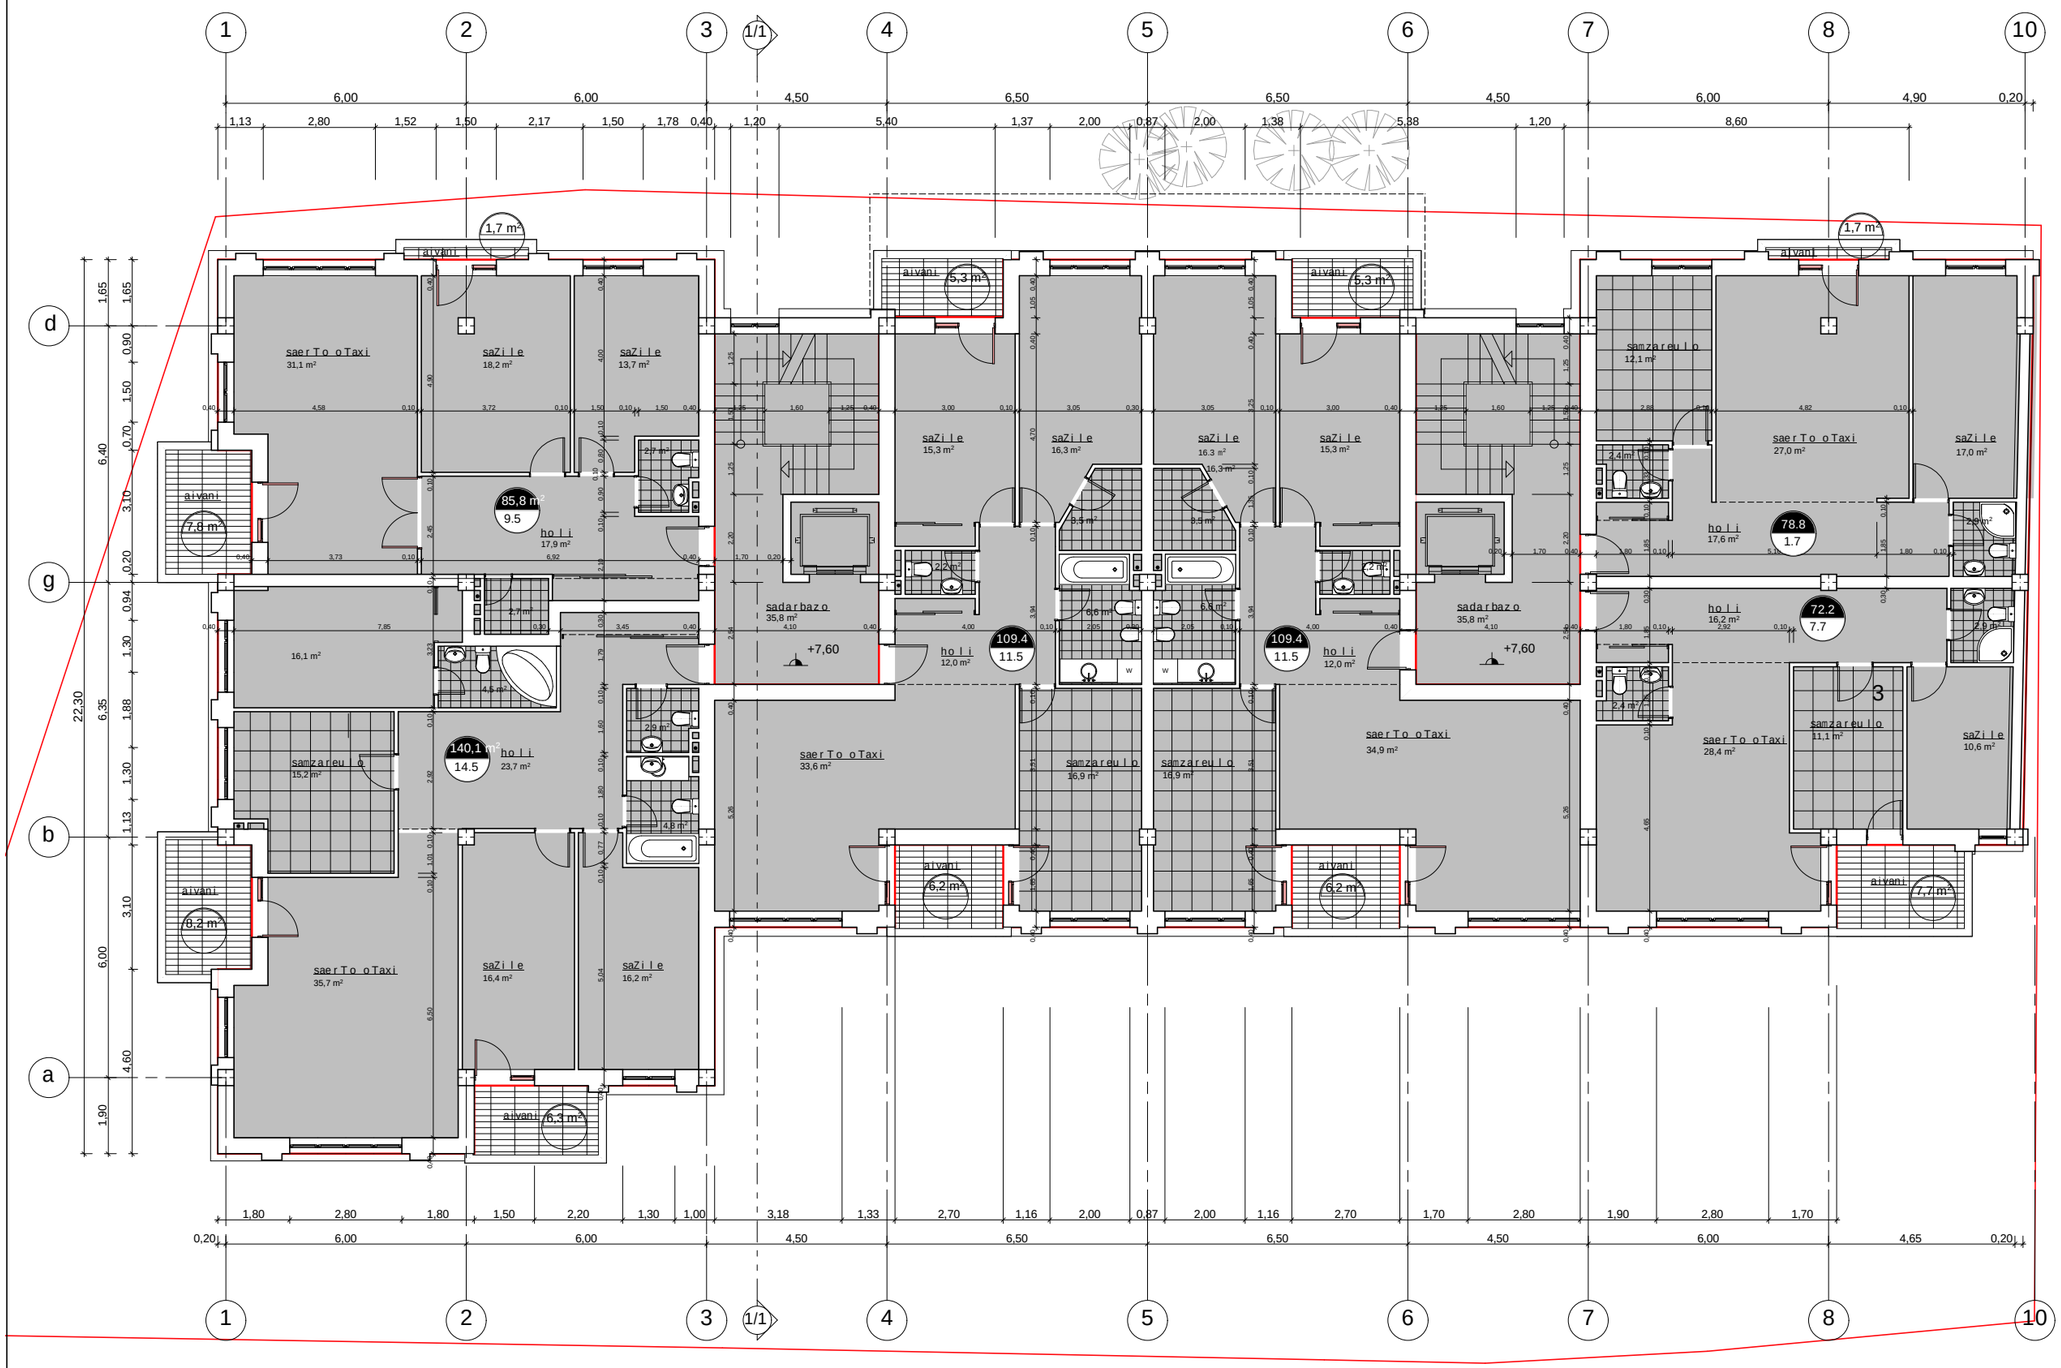

formati	-3	Tbilisi 2015 w.	
		dakveTa #	

pirobiTi niSnebi

- 207.8 / 245.9 — mTliani Svenobis saTavsebis farTobebis jami
- saTavsebis farTobebis jami, sartuze
- 1/1 — Wrilis xazi
- -1.28 — arqiteqturuli niSnuli
- nakveTis sazRvari
- kedlebi

SeniSvnebi:

1. naxazze saproeqto Senobis nuli Seesabameba absoluturi niSnuls - 470.55
2. naxazze zomebi mocemulia metrebSi
3. naxazis yvela cvlileba mSeneblobisas SeTanxmebuli unda iyos proeqtis avtorTan

proeqtis saxelwodeba

q. TbilisSi, vake-saburTalos raioni
sairmis gora ## 89, 92, 96
mravalbiniani sacxovrebeli saxli

q. Tbilisi, daviT aRmaSeneblis #89/24

S.p.s. `"dilema`

Tanamdeboba	gvari	xelmowera	TariRi
direqtori	z. kiziria		
mT. arqiteqtori	v. vardania		
proeqtis avtori	v. vardania		
Seamowma	a. jobava		
masStabi	1:150	III sarTulis gegma	
TariRi			
stadia		furcleb i	furce li
arqiteqturuli proeqti			a-07

k2 koeficientis saangariSo farTi=690.3 kv.m

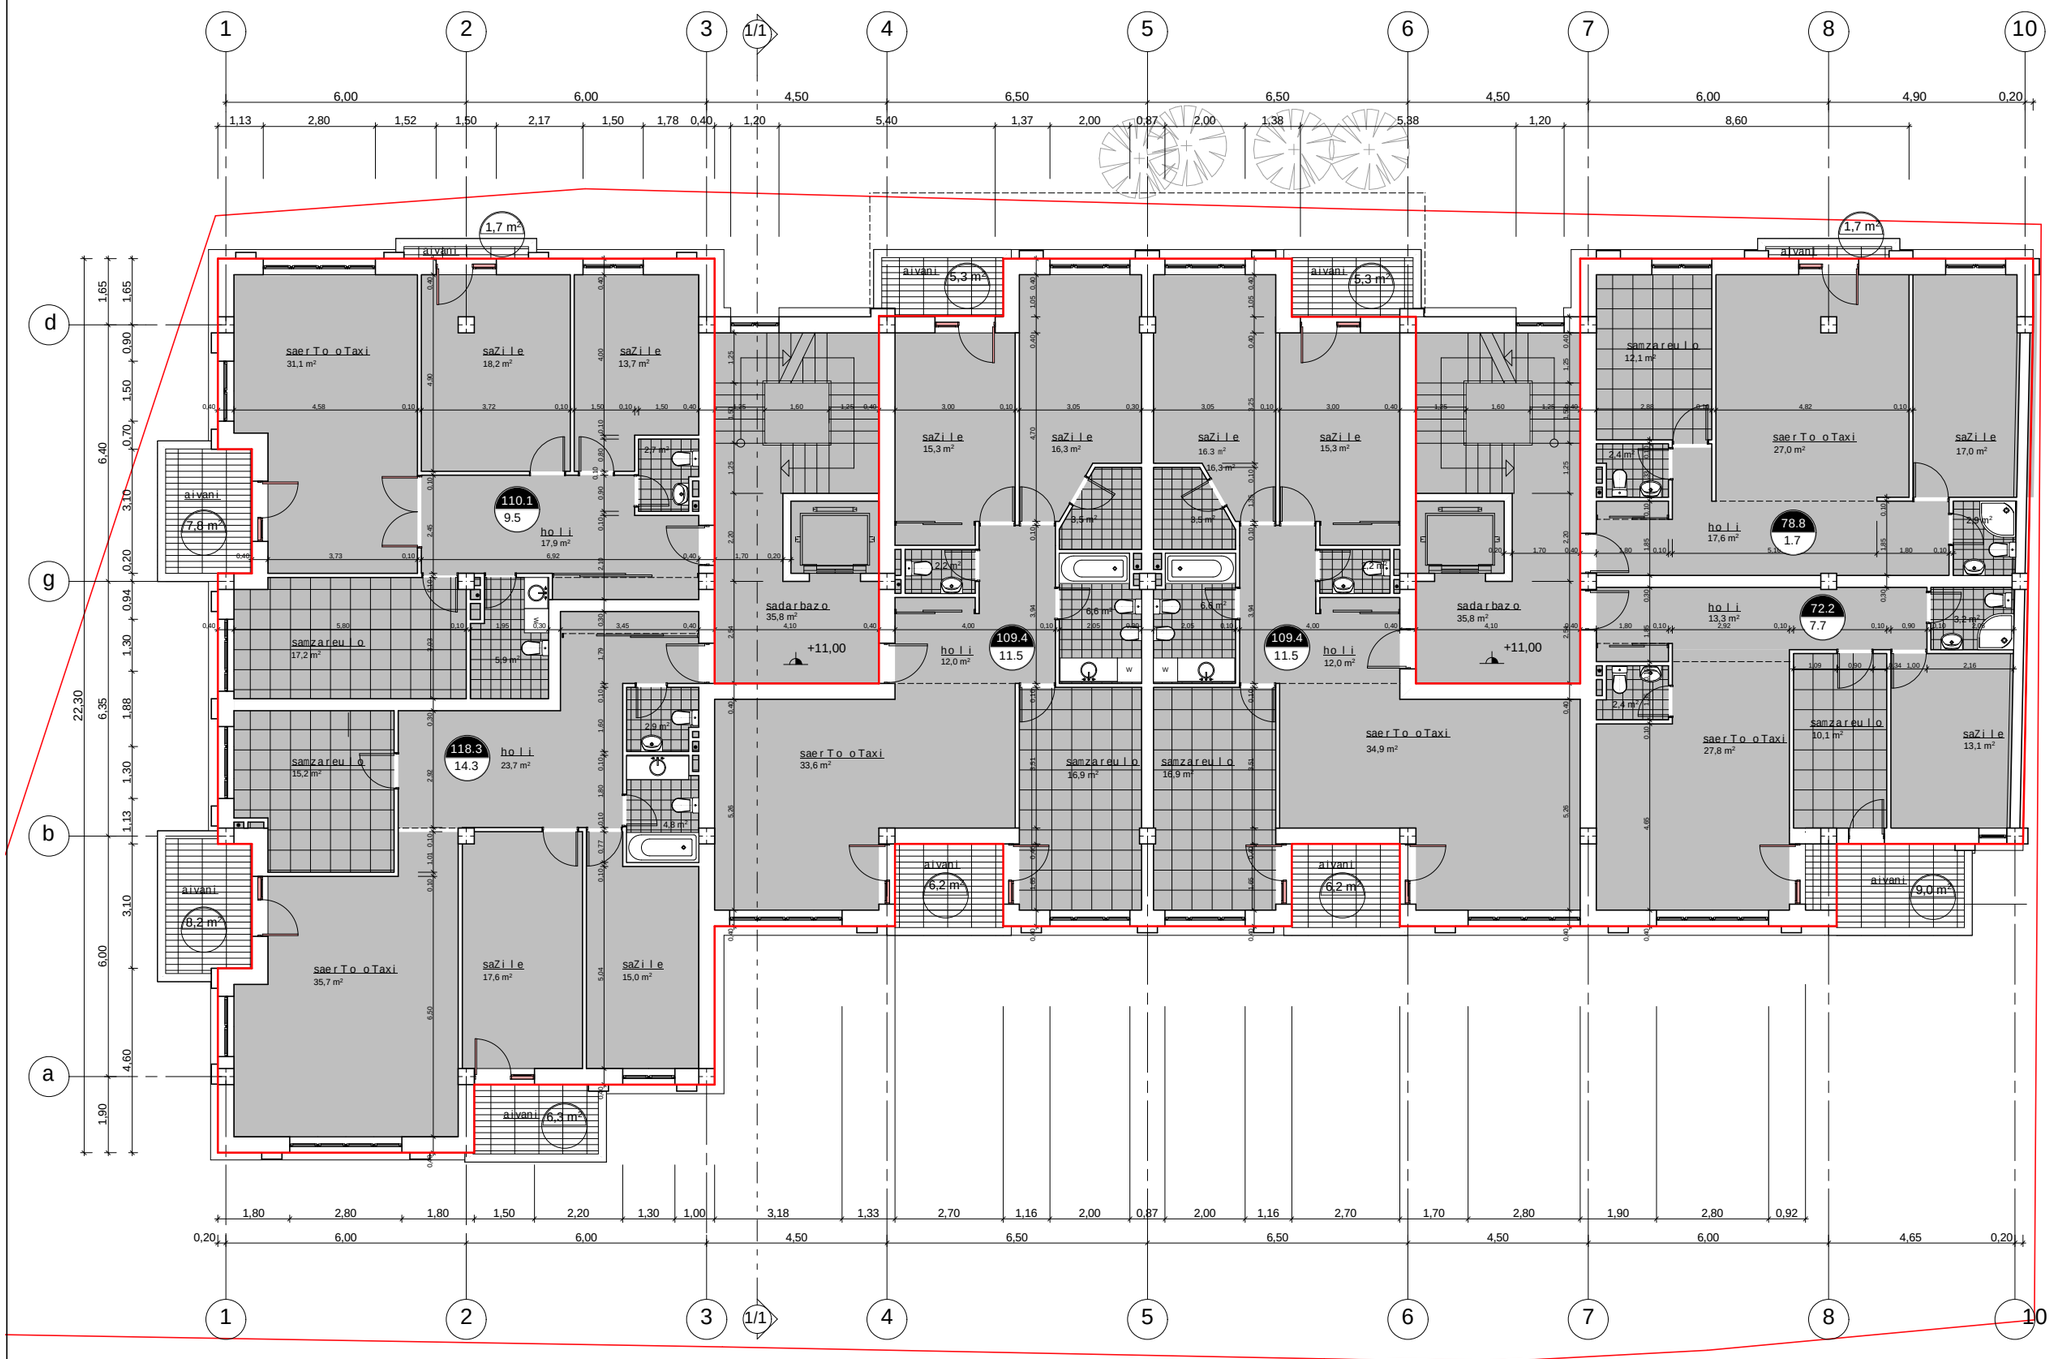

formati	-3	Tbilisi 2015 w.	
		dakveTa #	

pirobiTi niSnebi

207.8 / 245.9 — mTliani Svenobis saTavsebis farTobebis jami
saTavsebis farTobebis jami, sartuze
1/1 — Wrilis xazi
-1.28 — arqiteqturuli niSnuli
— nakveTis sazRvari
— kedlebi

SeniSvnebi:

1. naxazze saproeqto Senobis nuli Seesabameba absoluturniSnuls - 470.55
2. naxazze zomebi mocemulia metrebSi
3. naxazis yvela cvlileba mSeneblobisas SeTanxmebuli unda iyos proeqtis avtorTan

proeqtis saxelwodeba

q. TbilisSi, vake-saburTalos raioni,
sairmis gora ## 89, 92, 96
mravalbiniani sacxovrebeli saxli

q. Tbilisi, daviT aRmaSeneblis #89/24

S.p.s. `"dilema`

Tanamdeboba	gvari	xelmowera	TariRi
direqtori	z. kiziria		
mT. arqiteqtori	v. vardania		
proeqtis avtori	v. vardania		
Seamowma	a. jobava		
masStabi	1:100	IV sarTulis gegma	
TariRi			
stadia		furcleb i	furce li
arqiteqturuli proeqti			a-08

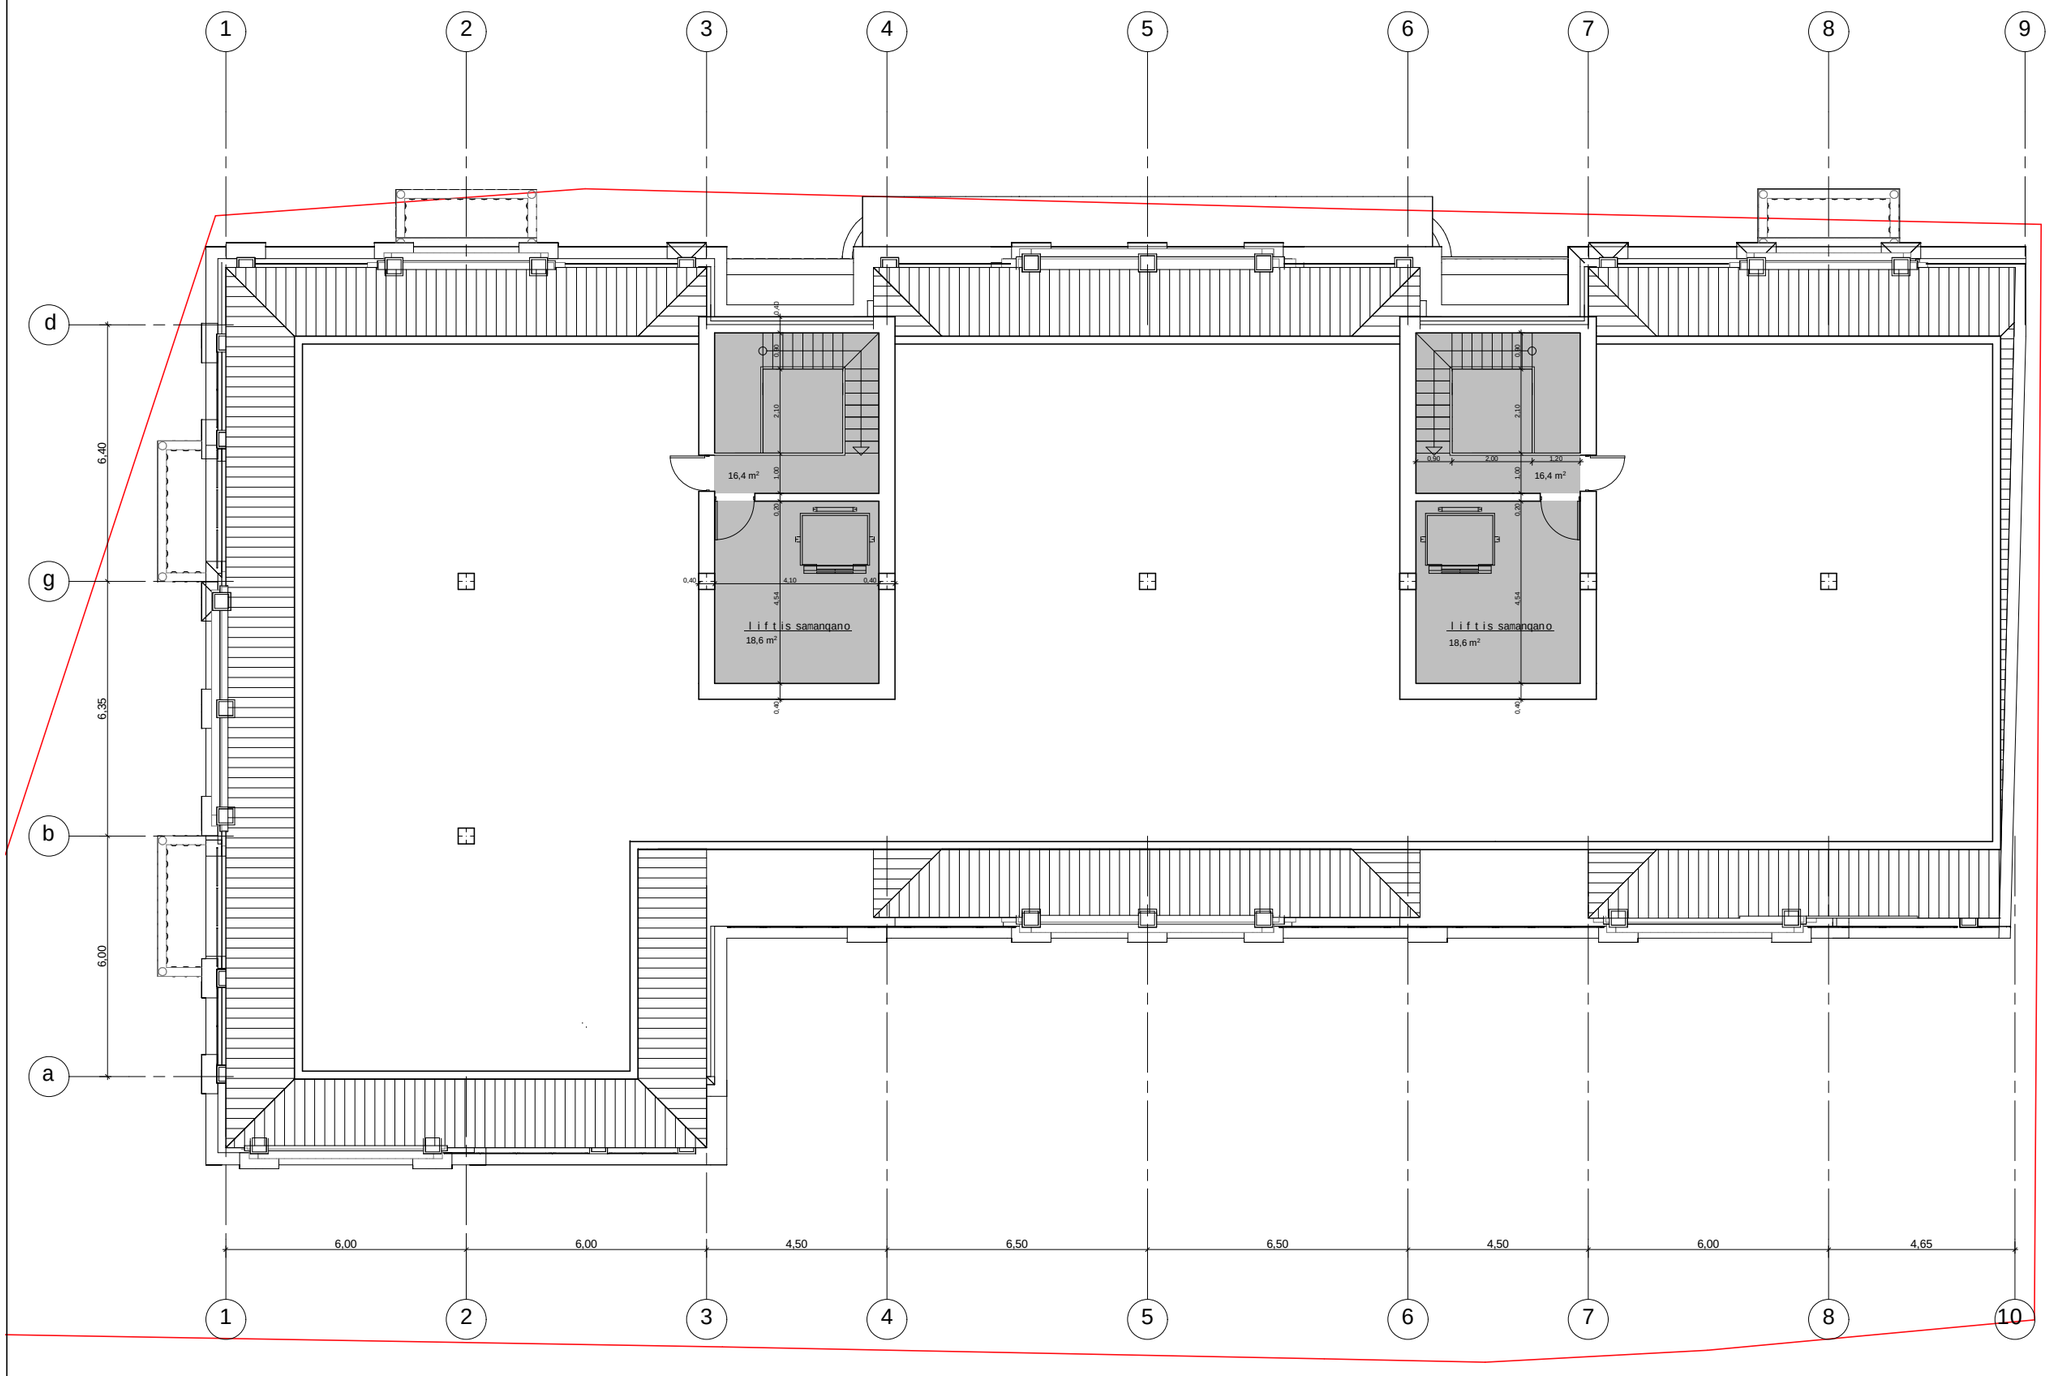

formati -3

Tbilisi 2015 w.

dakveTa #

pirobiTi niSnebi

- 207.8 / 245.9 — mTliani Svenobis saTavsebis far Tobebis jami / saTavsebis far Tobebis jami, sarTuze
- 1/1 — Wrilis xazi
- -1.28 — - arqiteqturuli niSnuli
- - nakveTis sazRvari
- - kedlebi

SeniSvnebi:

1. naxazze saproeqto Senobis nuli Seesabameba absoluturi niSnulis - 470.55
2. naxazze zomebi mocemulia metrebSi
3. naxazis yvela cvlileba mSeneblobisas SeTanxmebuli unda iyos proeqtis avtorTan

proeqtis saxelwodeba

q. TbilisSi, vake-saburTalos raioni, sairmis gora ## 89, 92, 96 mravalbiniani sacxovrebeli saxli

q. Tbilisi, daviT aRmaSenebelis #89/24

S.p.s. `"dilema`

Tanamdeboba	gvari	xelmowera	TariRi
direqtori	z. kiziria		
mT. arqiteqtori	v. vardania		
proeqtis avtori	v. vardania		
Seamowma	a. jobava		
masStabi	1:100	sxvenis gegma	
TariRi			
stadia		furcleb i	furce li
arqiteqturuli proeqti			a-09

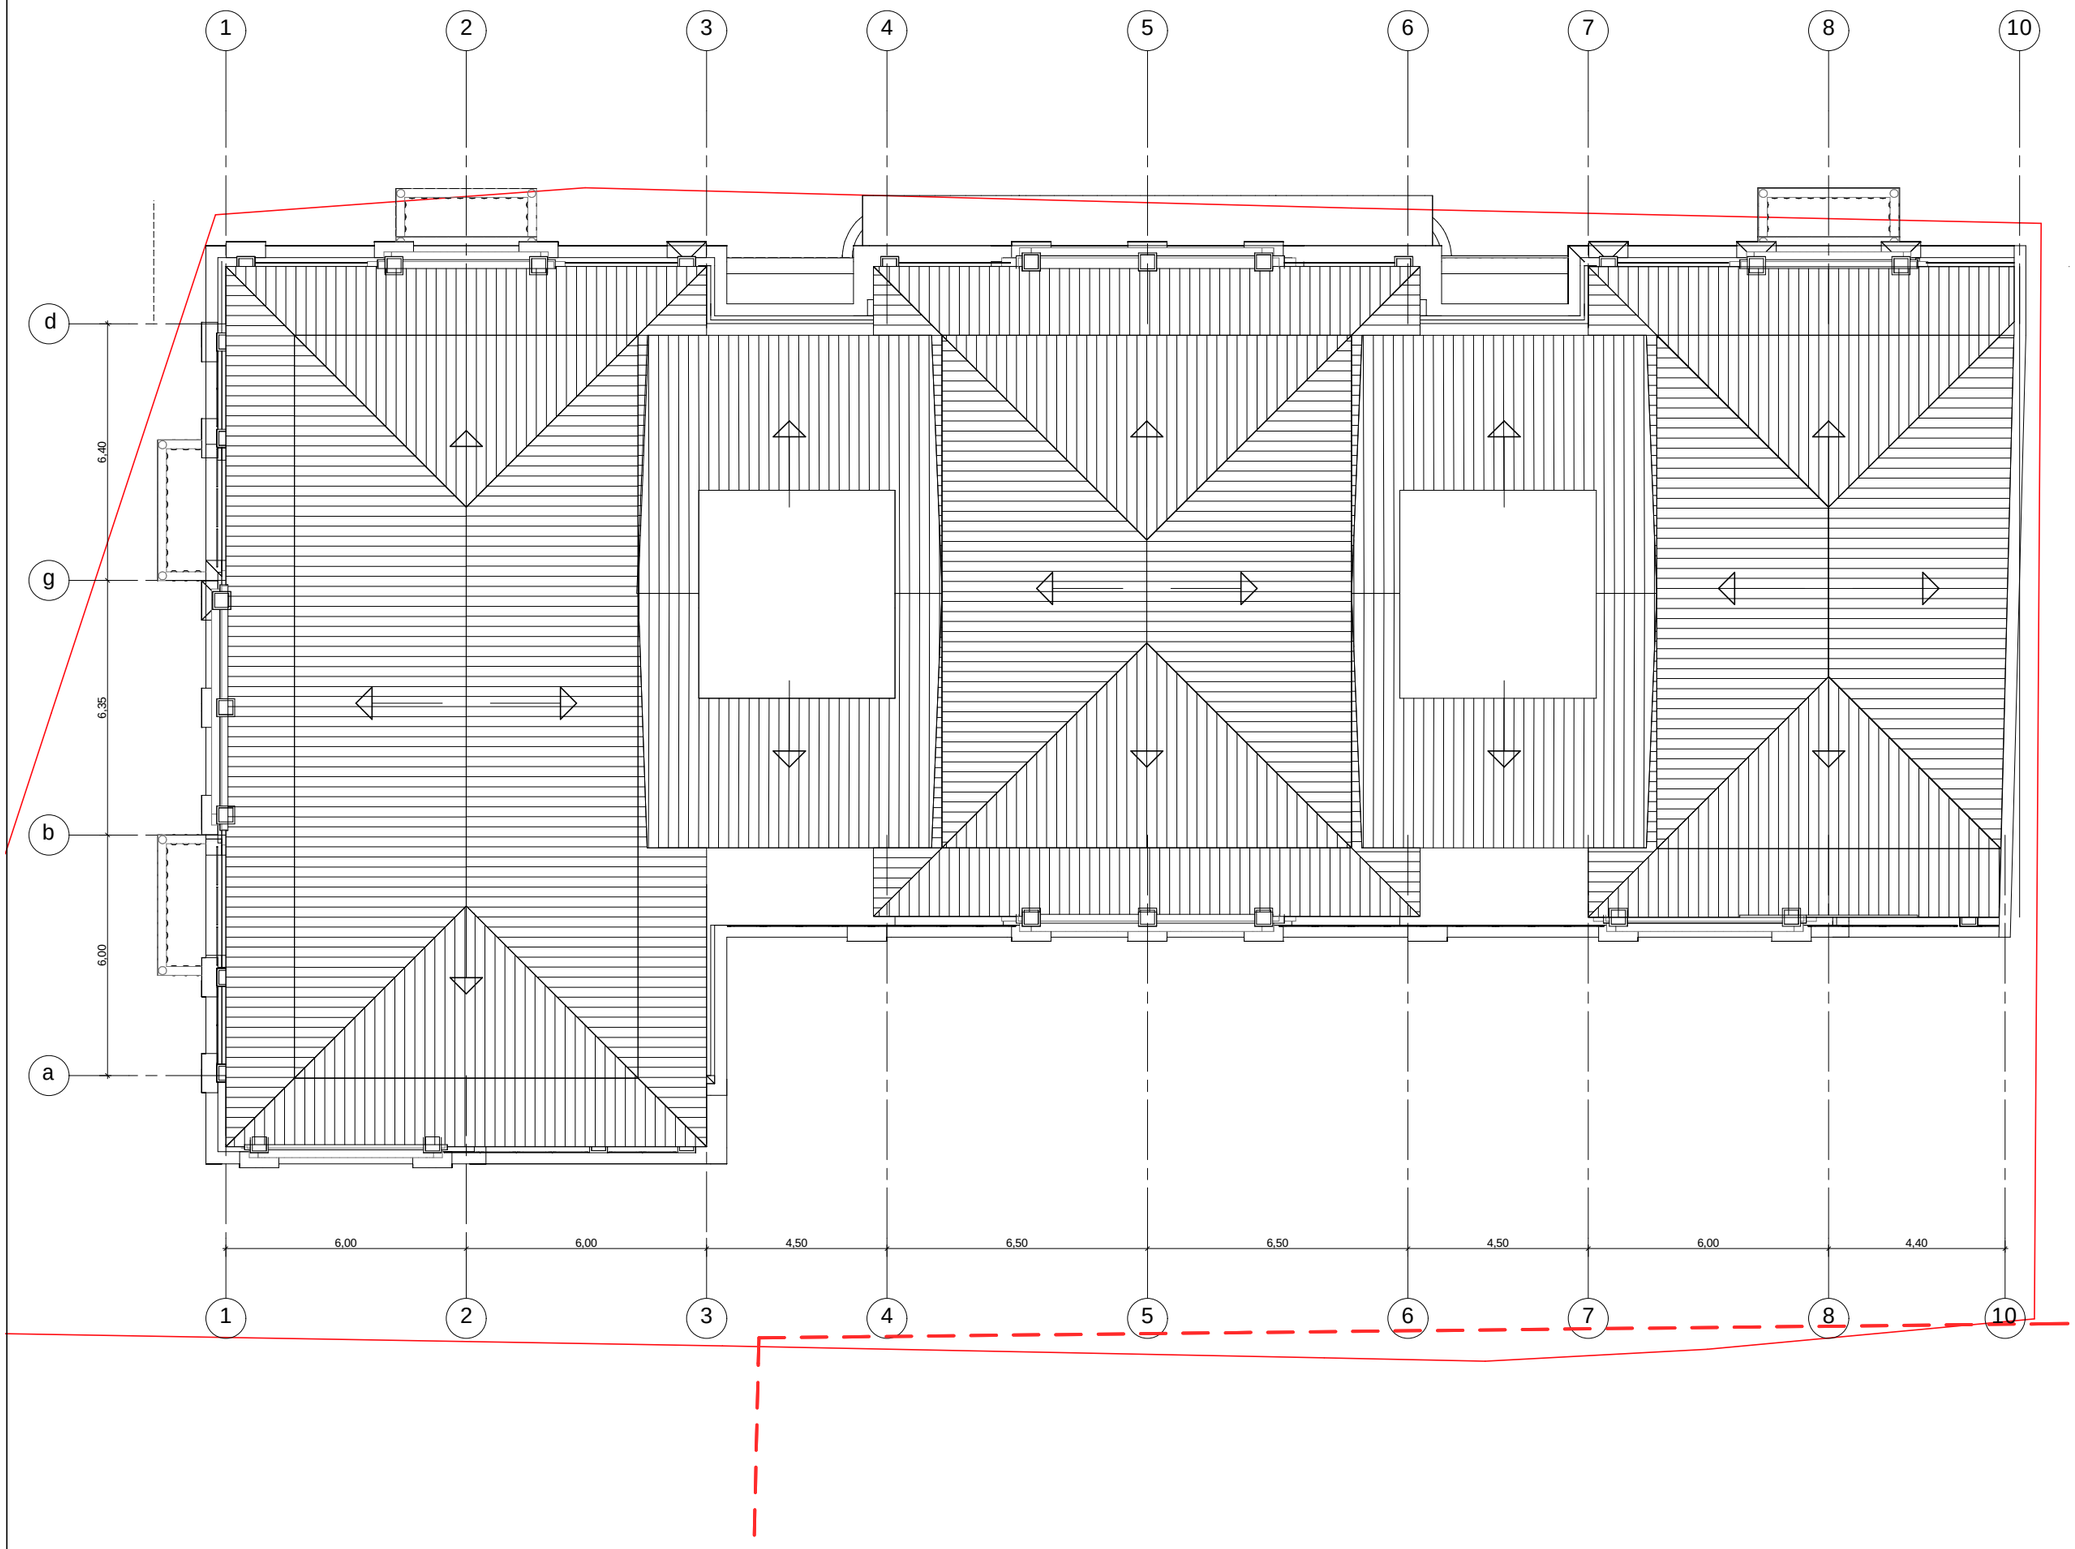

formati	-3	Tbilisi 2015 w.
		dakveTa #

pirobiTi niSnebi

207.8 — mTljani Swenobis saTavsebis farTobebis jami

245,9 — saTavsebis farTobebis jami, sarTulze

1/1 — Wrilis xazi

-1.28 — arqiteqturuli niSnuli

- nakveTis sazRvari

- kedlebi

SeniSvnebi:

1. naxazze saproeqto Senobis noli Seesabameba absolutur niSnuls - 470.55
2. naxazze zomebi mocemulia metrebSi
3. naxazis yvela cvlileba mSenebl obisas SeTanxmebuli unda iyos proeqtis avtorTan

proeqtis saxelwodeba

q. TbilisSi, vake-saburTalos raioni,
sairmis gora ## 89, 92, 96
mravalbiniani sacxovrebeli saxli

q. Tbilisi, daviT aRmaSenebl is #89/24

S.p.s. `"dilema`

Tanamdeboba	gvari	xelmowera	TariRi
direqtori	z. kiziria		
mT. arqiteqtori	v. vardania		
proeqtis avtori	v. vardania		
Seamowma	a. jobava		
masStabi	1:100	saxuravis gegma	
TariRi			
stadia		furcleb i	furce li
arqiteqturuli proeqti			a-10