

formati -3

Tbilisi 2008 w.

dakveTa #

pirobiTi niSnebi

metaloplastmasis vitraJi, (muqi yavisferi)

207,8 / 245,9 — saTavsebis farTobebis jami, saerTo

1/1 — Wrilis xazi

-1.28 — arqiteqturuli niSnuli

- dakveTis sazRvari
- kedlebi

SeniSvnebi:

1. naxazze saproeqto Senobis nuli Seesabameba absoluturniSnulis - 470.55
2. naxazze zomebi mocemulia metrebSi
3. naxazis yvela cvlileba mSenebl obisas SeTanxmebuli unda iyos proeqtis avtorTan


proeqtis saxelwodeba

q. Tbilisi, vake-saburTalos raioni, sairmis gora ## 89, 92, 96 mravalbiniani sacxovrebeli saxli

q. Tbilisi, daviT aRmaSenebl is #89/24

S.p.s. `"dilema`

Tanamdeboba	gvari	xelmowera	TariR
direqtori	z. kiziria		
mT. arqiteqtori	v. vardania		
proeqtis avtori	v. vardania		
Seamowma	a. jobava		
masStabi	1:100	fasadi 1-10	
TariRi			
stadia		furcleb	furce
arqiteqturuli proeqti			a-13

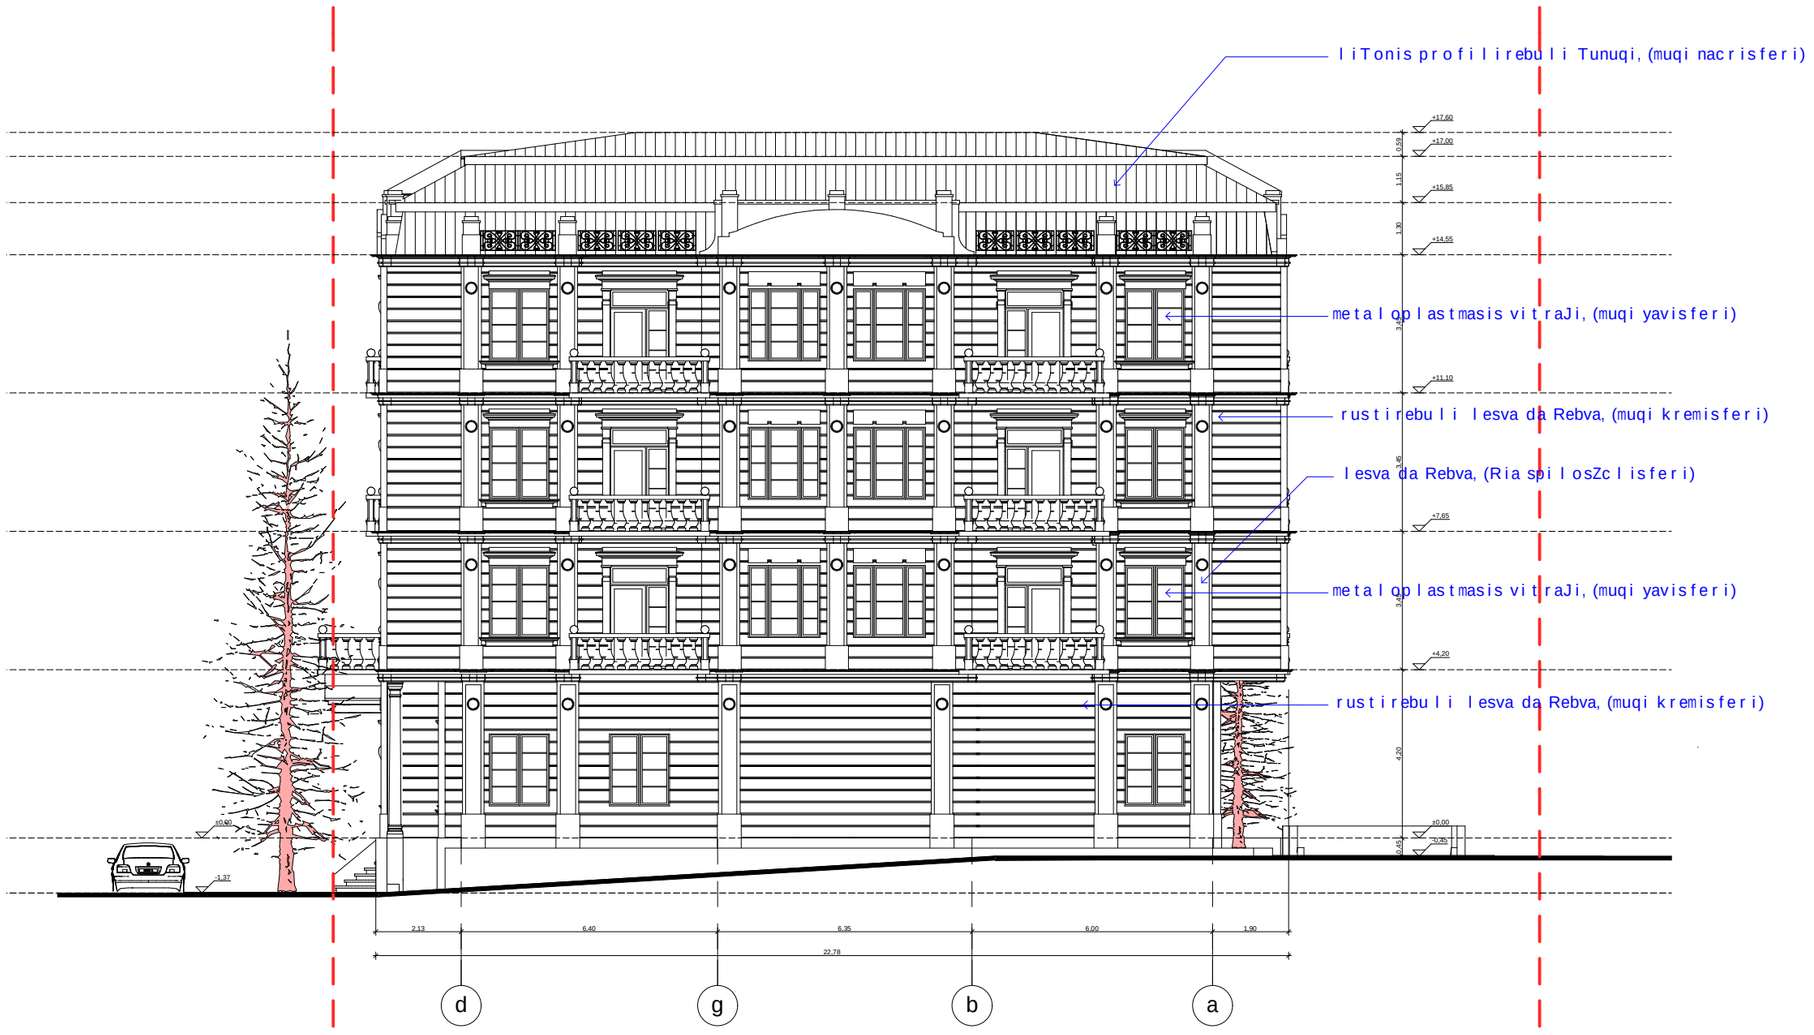

formati	-3	Tbilisi 2015 w.	
		dakveTa #	

pirobiTi niSnebi

207.8 / 245.9 — nTlijani Swenobis saTavsebis farTobebis jami / saTavsebis farTobebis jami, sartulze

1/1 — Wrilis xazi

-1.28 - arqiteqturuli niSnuli

- nakveTis sazRvari

- kedlebi

SeniSvnebi:

1. naxazze saproeqto Senobis noli Seesabameba absolutur niSnuls - 470.55
2. naxazze zomebi mocemulia metrebSi
3. naxazis yvela cvlileba mSenebl obisas SeTanxmebuli unda iyos proeqtis avtorTan

proeqtis saxelwodeba

q. TbilisSi, vake-saburTalos raioni, sairmis gora ## 89, 92, 96 mravalbiniani sacxovrebeli saxli

q. Tbilisi, daviT aRmaSenebl is #89/24

S.p.s. `"dilema`

Tanamdeboba	gvari	xelmowera	TariRi
direqtori	z. kiziria		
mT. arqiteqtori	v. vardania		
proeqtis avtori	v. vardania		
Seamowma	a. jobava		
masStabi	1:100	fasadi d-a	
TariRi			
stadia		furcleb	furce
arqiteqturuli proeqti			a-12



formati -3

Tbilisi 2015 w.

dakveTa #

pirobiTi niSnebi

+12,30 - arqiteqturuli niSnuli

- nakveTis sazRvari

SeniSvnebi:

1. naxazze saproeqto Senobis noli Seesabameba absoluturniSnuls - 470.55
2. naxazze zomebi mocemulia metrebSi
3. naxazis yvela cvlileba mSenebl obisas SeTanxmebuli unda iyos proeqtis avtorTan


proeqtis saxelwodeba

q. TbilisSi, vake-saburTalos raioni,
sairmis gora ## 89, 92, 96
mravalbiniani sacxovrebeli saxli

q. Tbilisi, daviT aRmaSenebl is #89/24

S.p.s. `"dilema`

Tanamdeboba	gvari	xelmowera	TariRi
direqtori	z. kiziria		
mT. arqiteqtori	v. vardania		
proeqtis avtori	v. vardania		
Seamowma	a. jobava		
masStabi	1:150	fasadi 10-1	
TariRi			
stadia		furcleb i	furce li
arqiteqturuli proeqti			a-11

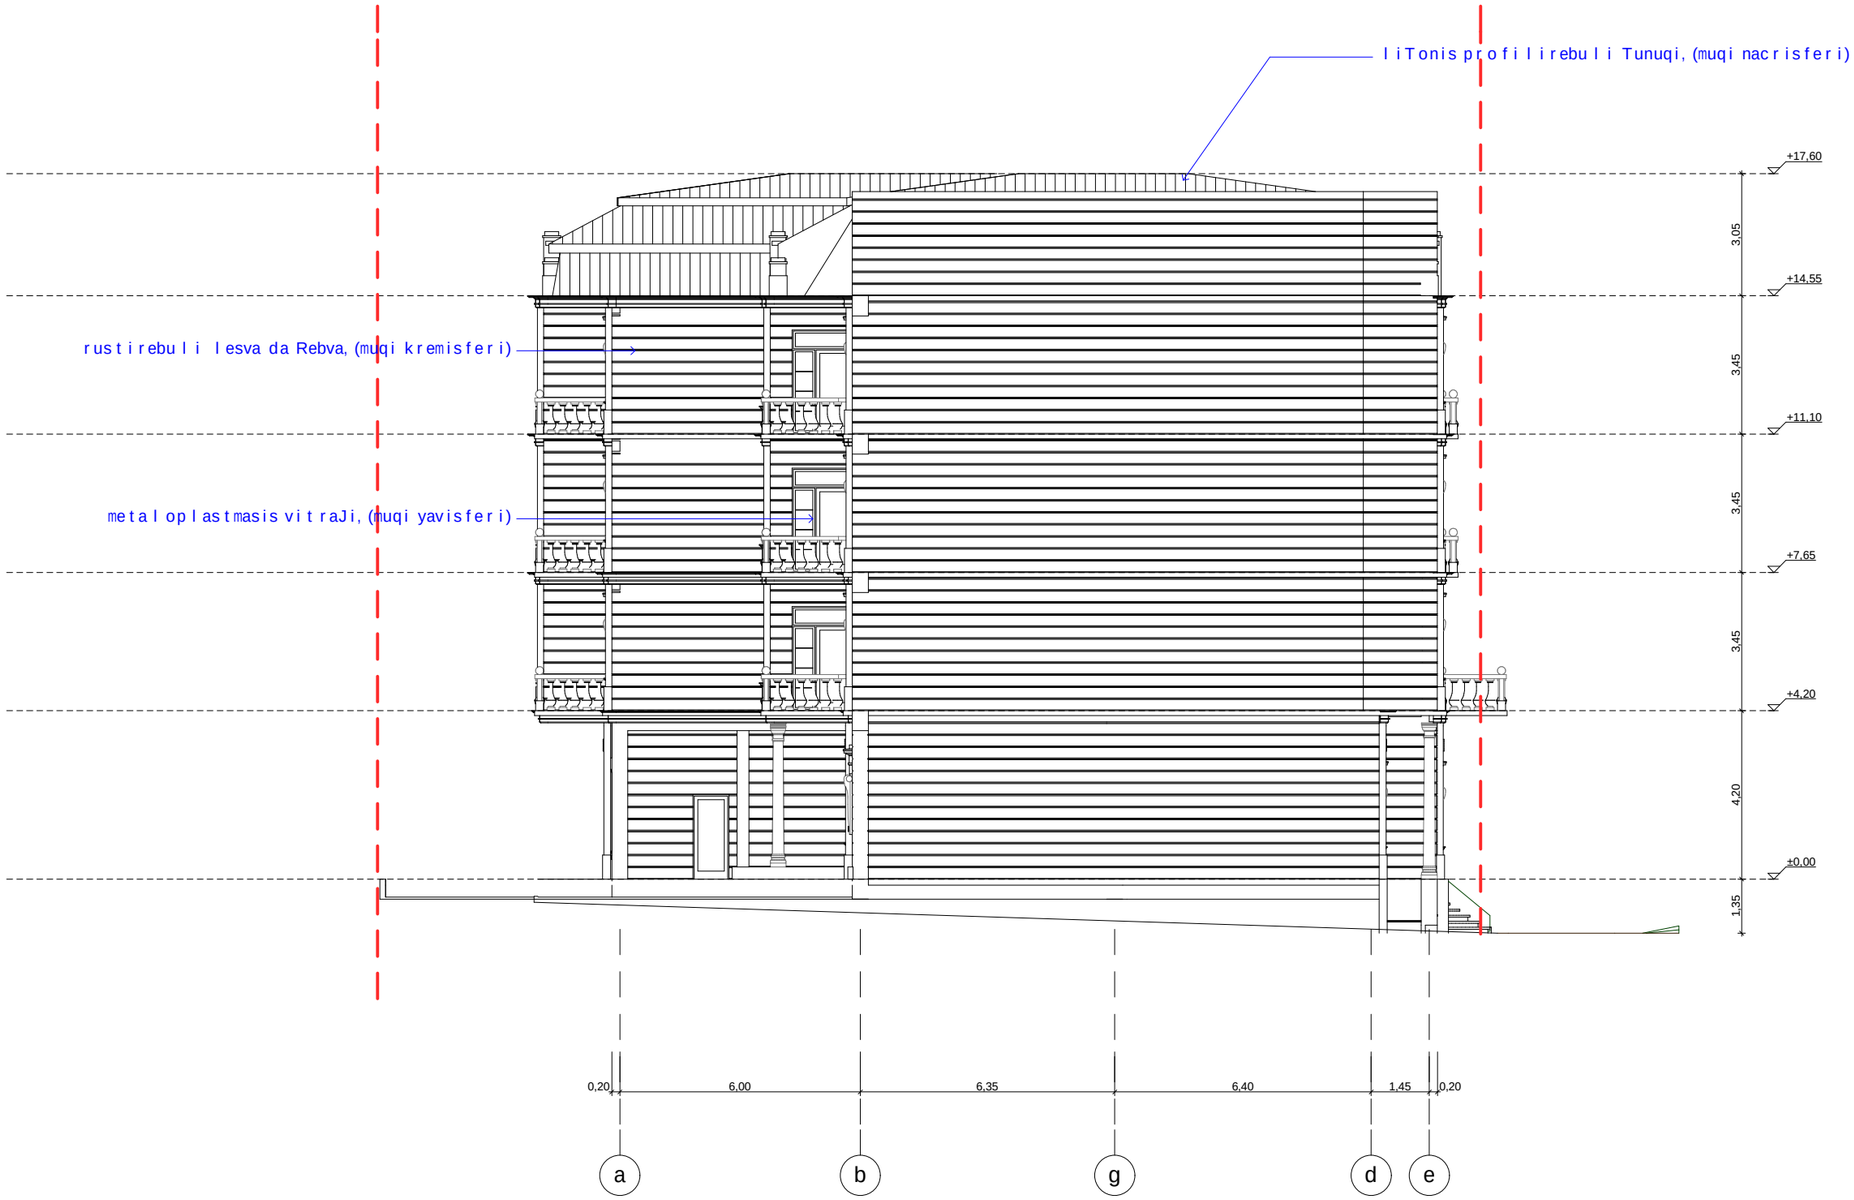

formati -3

Tbilisi 2008 w.

dakveTa #

pirobiTi niSnebi

+10,10 - arqiteqturuli niSnuli

- nakveTis sazRvari

SeniSvnebi:

1. naxazze saproeqto Senobis noli Seesabameba absoluturniSnuls - 470.65
2. naxazze zomebi mocemulia metrebSi
3. naxazis yvela cvlileba mSeneblobisas SeTanxmebuli unda iyos proeqtis avtorTan

proeqtis saxelwodeba

q. TbilisSi, vake-saburTalos raioni,
sairmis gora ## 89, 92, 96
mravalbiniani sacxovrebeli saxli

q. Tbilisi, daviTaRmaSeneblis #89/24

S.p.s. `"dilema`

Tanamdeboba	gvari	xelmowera	TariRi
direqtori	z. kiziria		
mT. arqiteqtori	v. vardania		
proeqtis avtori	v. vardania		
Seamowma	a. jobava		
masStabi	1:100	fasadi a-e RerZebSi	
TariRi			
stadia		furclebi	furceli
arqiteqturuli proeqti			a-14