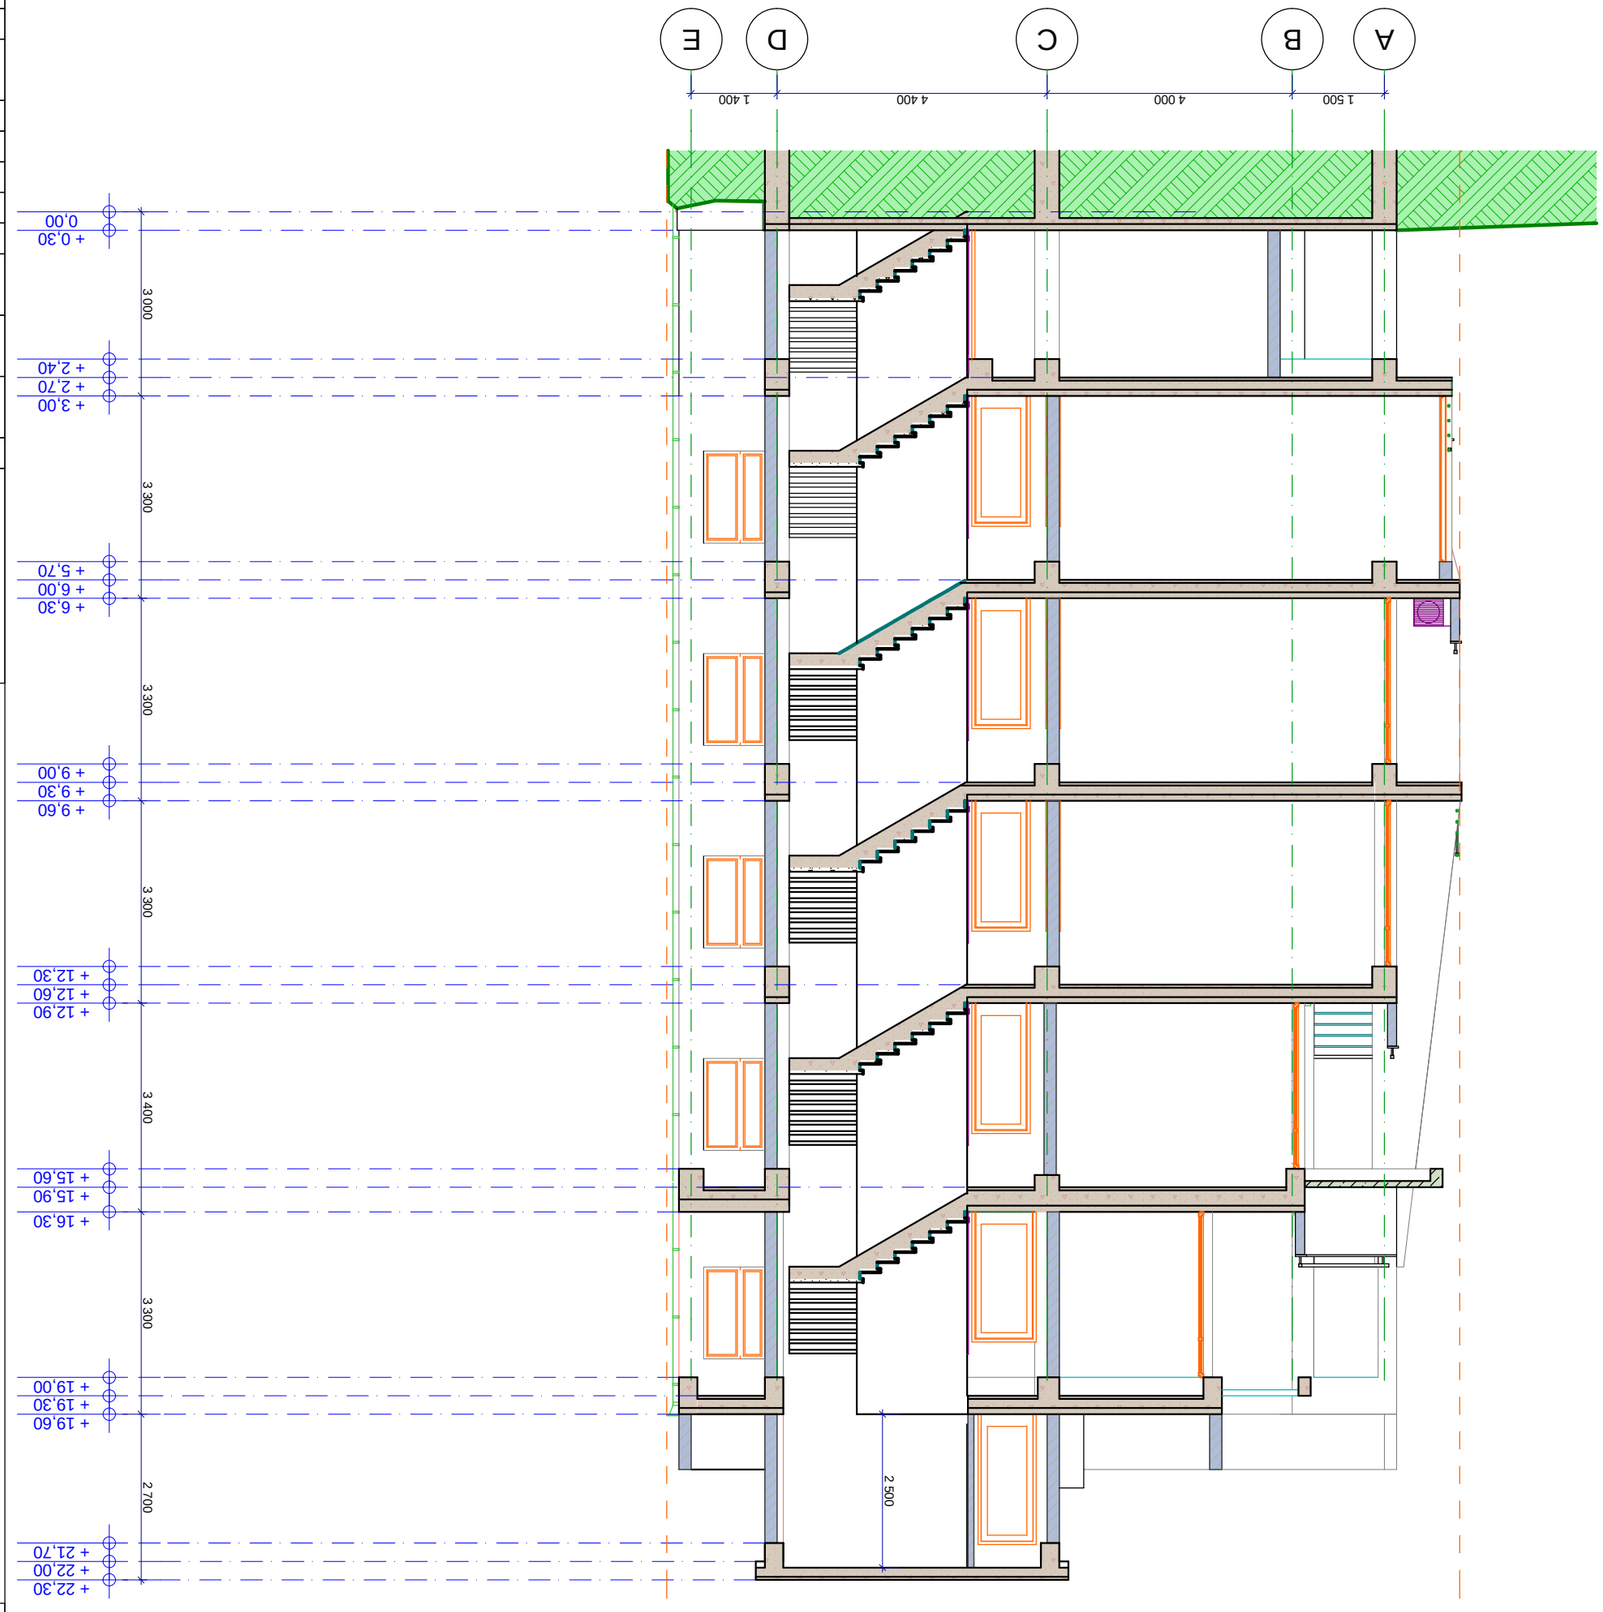










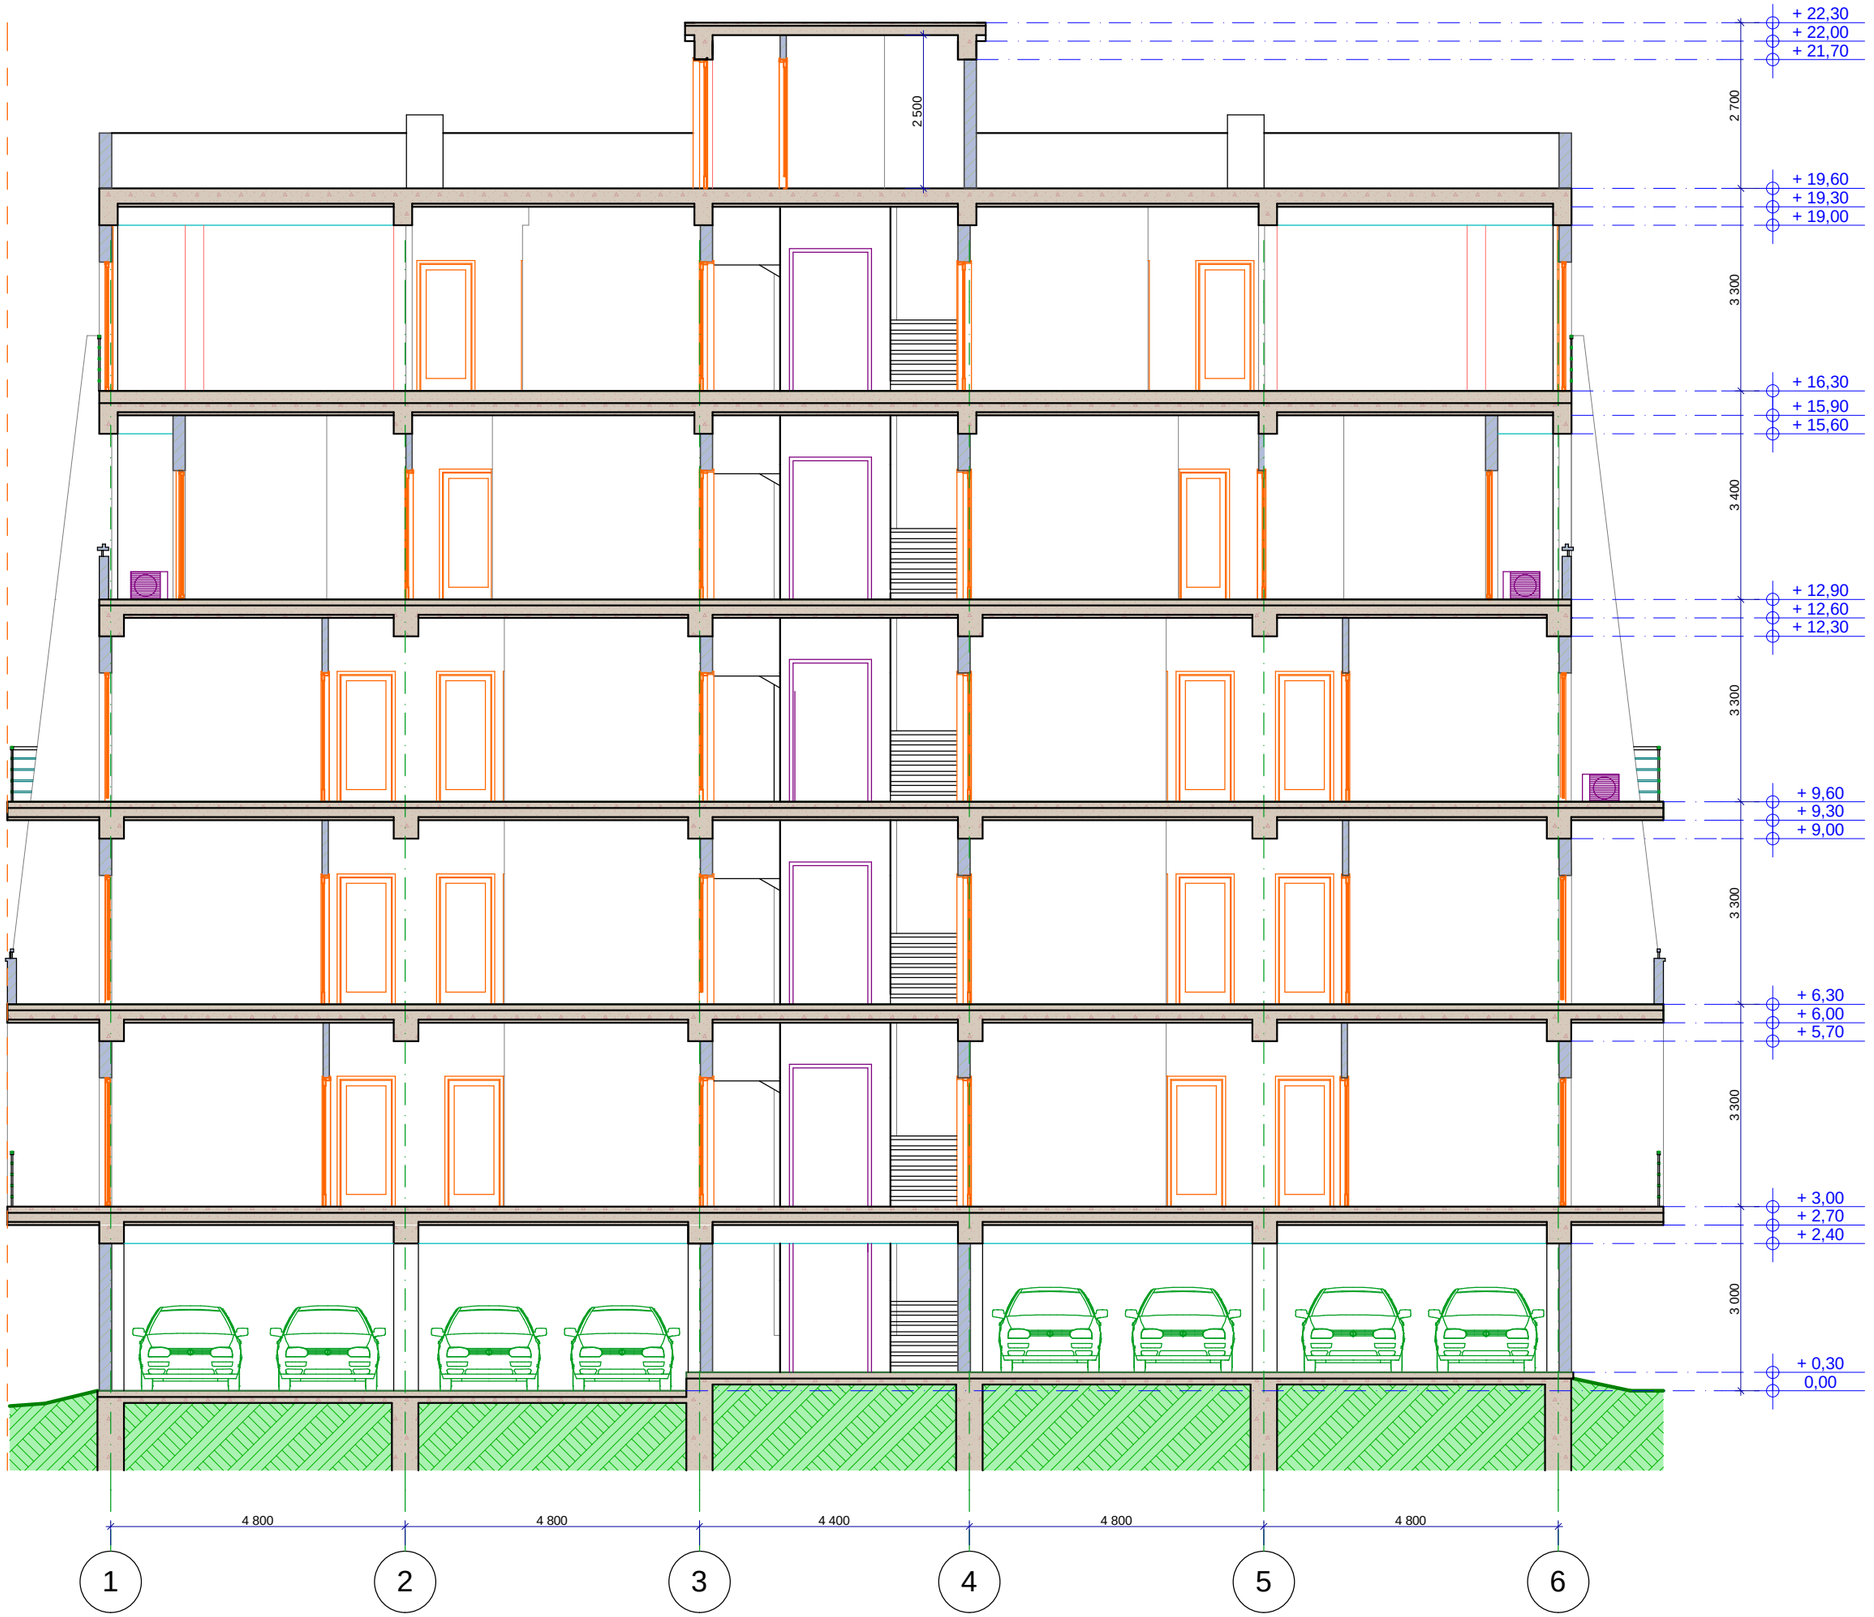

დაკვეთა №

ექსპლიკაცია

პირობითი აღნიშვნები

შენიშვნა:
1. ნახაზზე ზომები მოცემულია მილიმეტრებში
2. ნებისმიერი ცვლილება შეთანხმდეს პროექტის ავტორებთან და მესაკუთრის საკონტროლიორთან
3. მონტაჟისას პროექტიდან გადახვევა მხოლოდ პროექტირების ჯგუფის ნებართვით.

დამკვეთი	თ. აფრიდონიძე	
პროექტის მისამართი	ქ. თბილისი, ქ. ტუსაია, 25	
პროექტის დასახელება	მრავალბინიანი საცხოვრებელი სახლის არქიტექტურული პროექტი	
	შპს "ჯობა სურმავა" საიდენტიფიკაციო კოდი 62001011724 ქ. თბილისი, ზუგდიდის ქ. №2 0180 +995 599 916789 +995 571 916789 kobasurmava@gmail.com	
ხელმძღვანელი	ა. სურმავა	
ავტორი	ა. სურმავა	
თანაავტორი		
დამპროექტებელი	ა. სურმავა	
მეთვალყურე		
ნახაზის დასახელება	ჭრილი 2 - 2	
ნახაზის ნომერი	ა - 13	ფორმატი A - 3
მასშტაბი	1:100	თარიღი 00.07.2015
სტადია	არქიტექტურული პროექტი	პროექტი t 1315