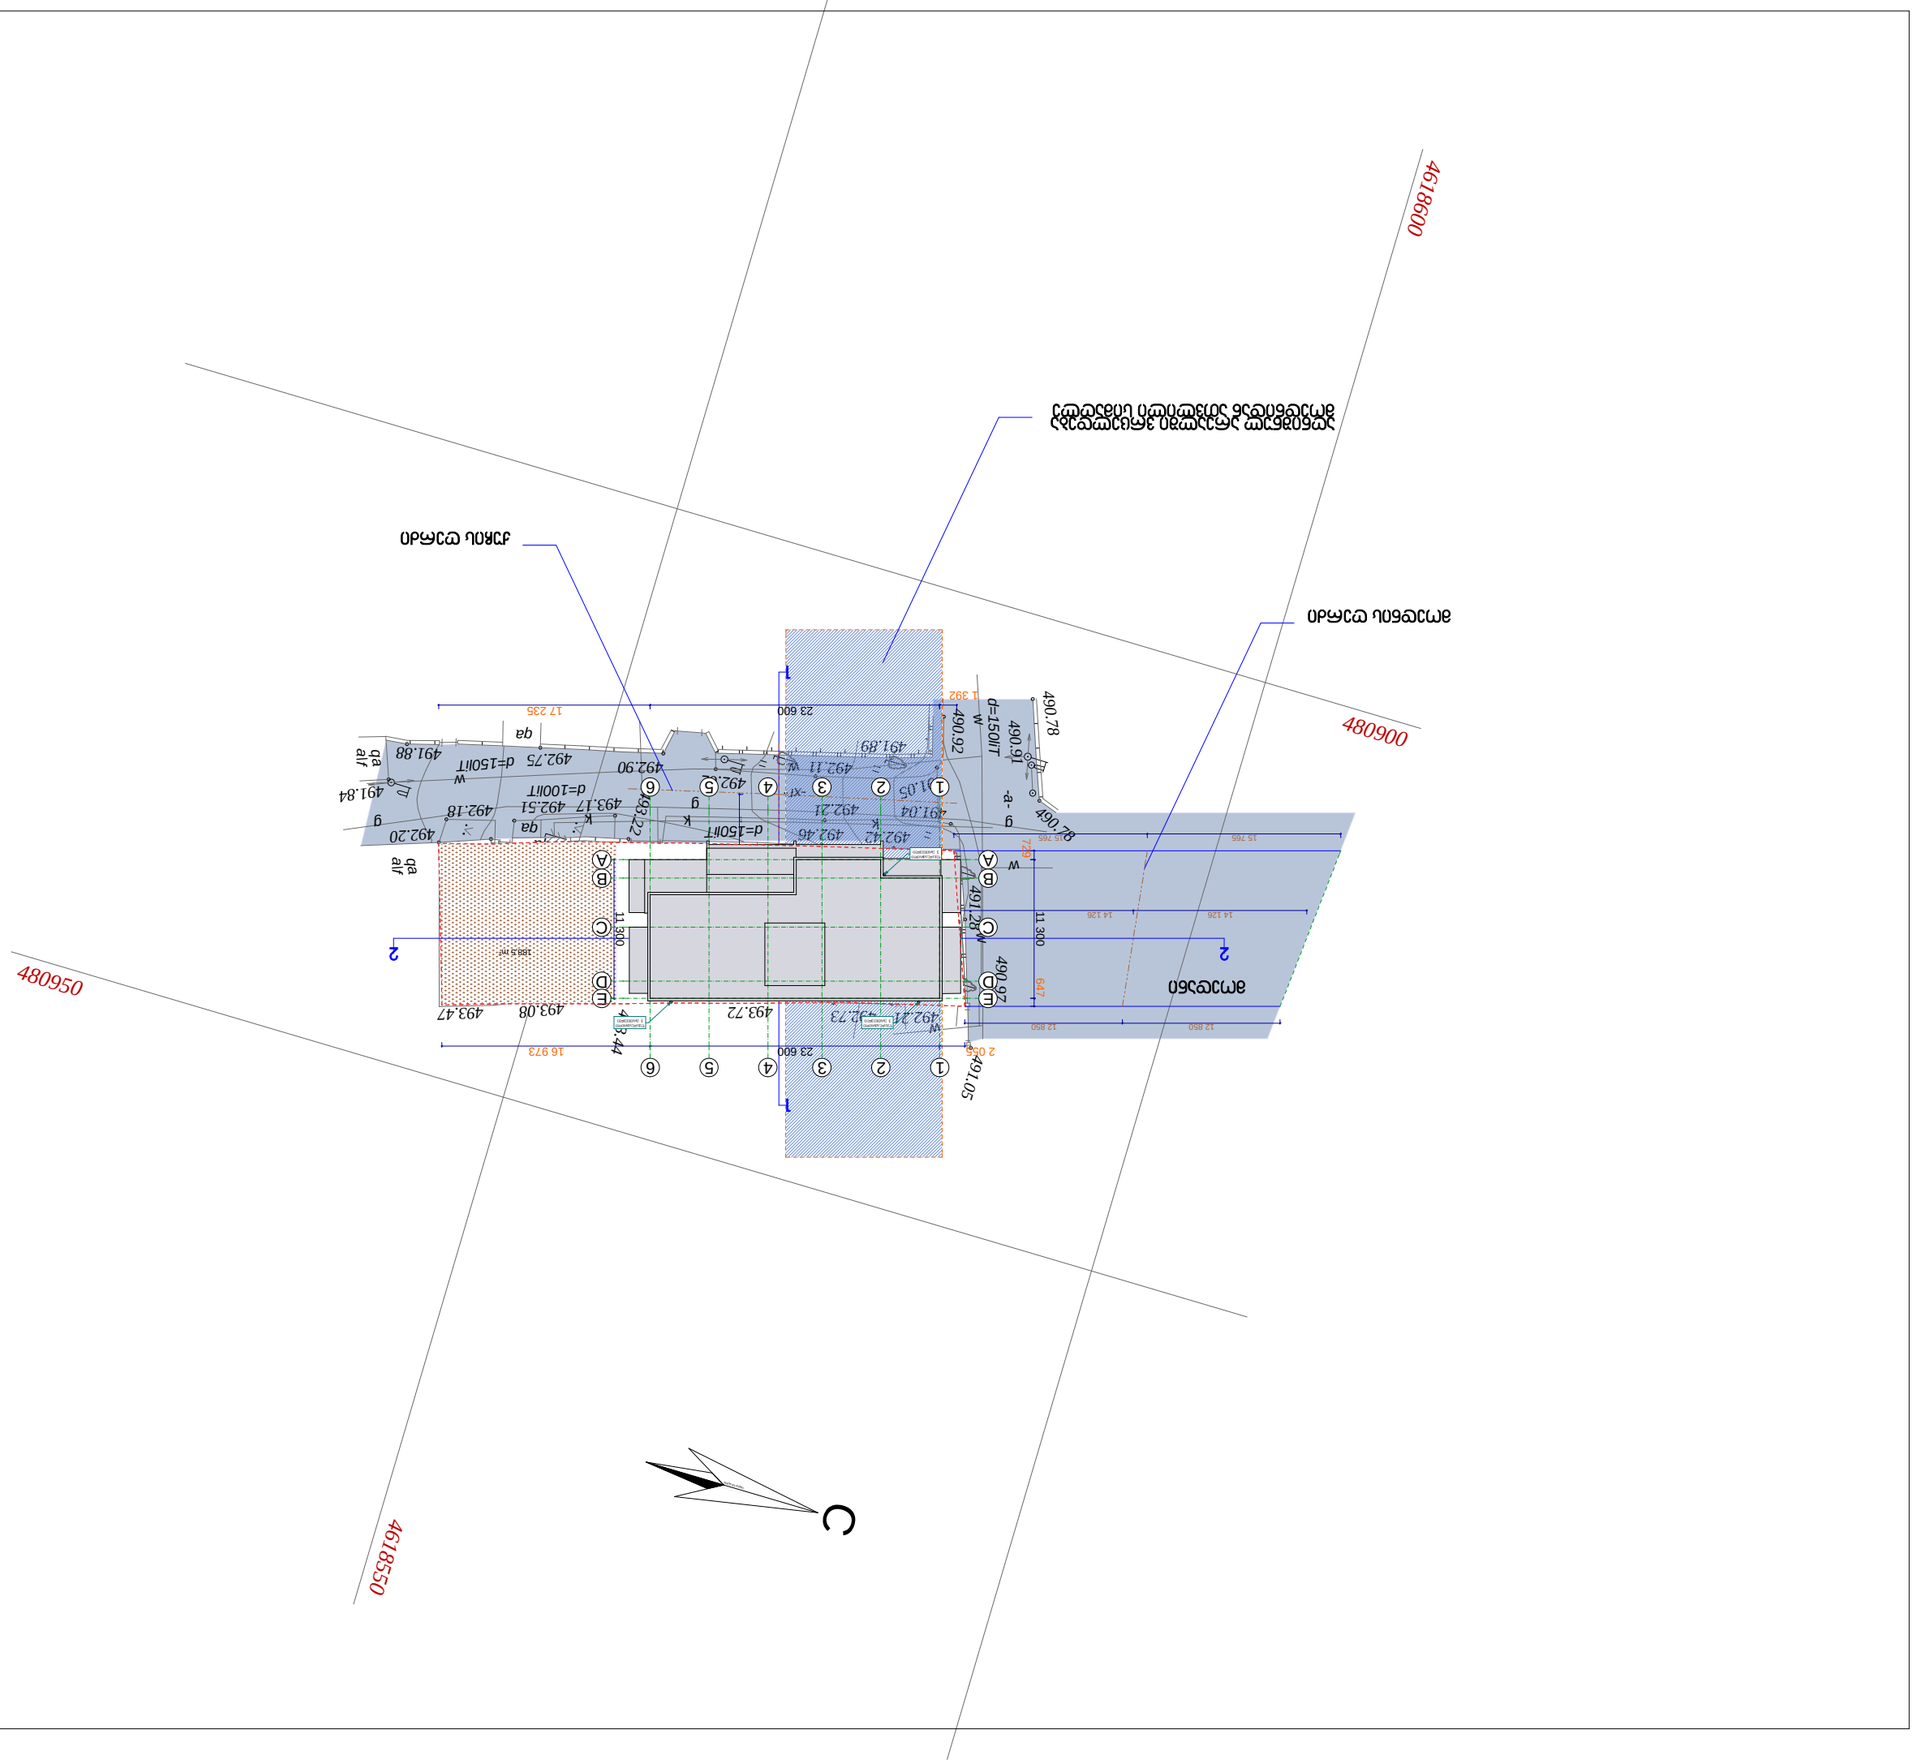



С

























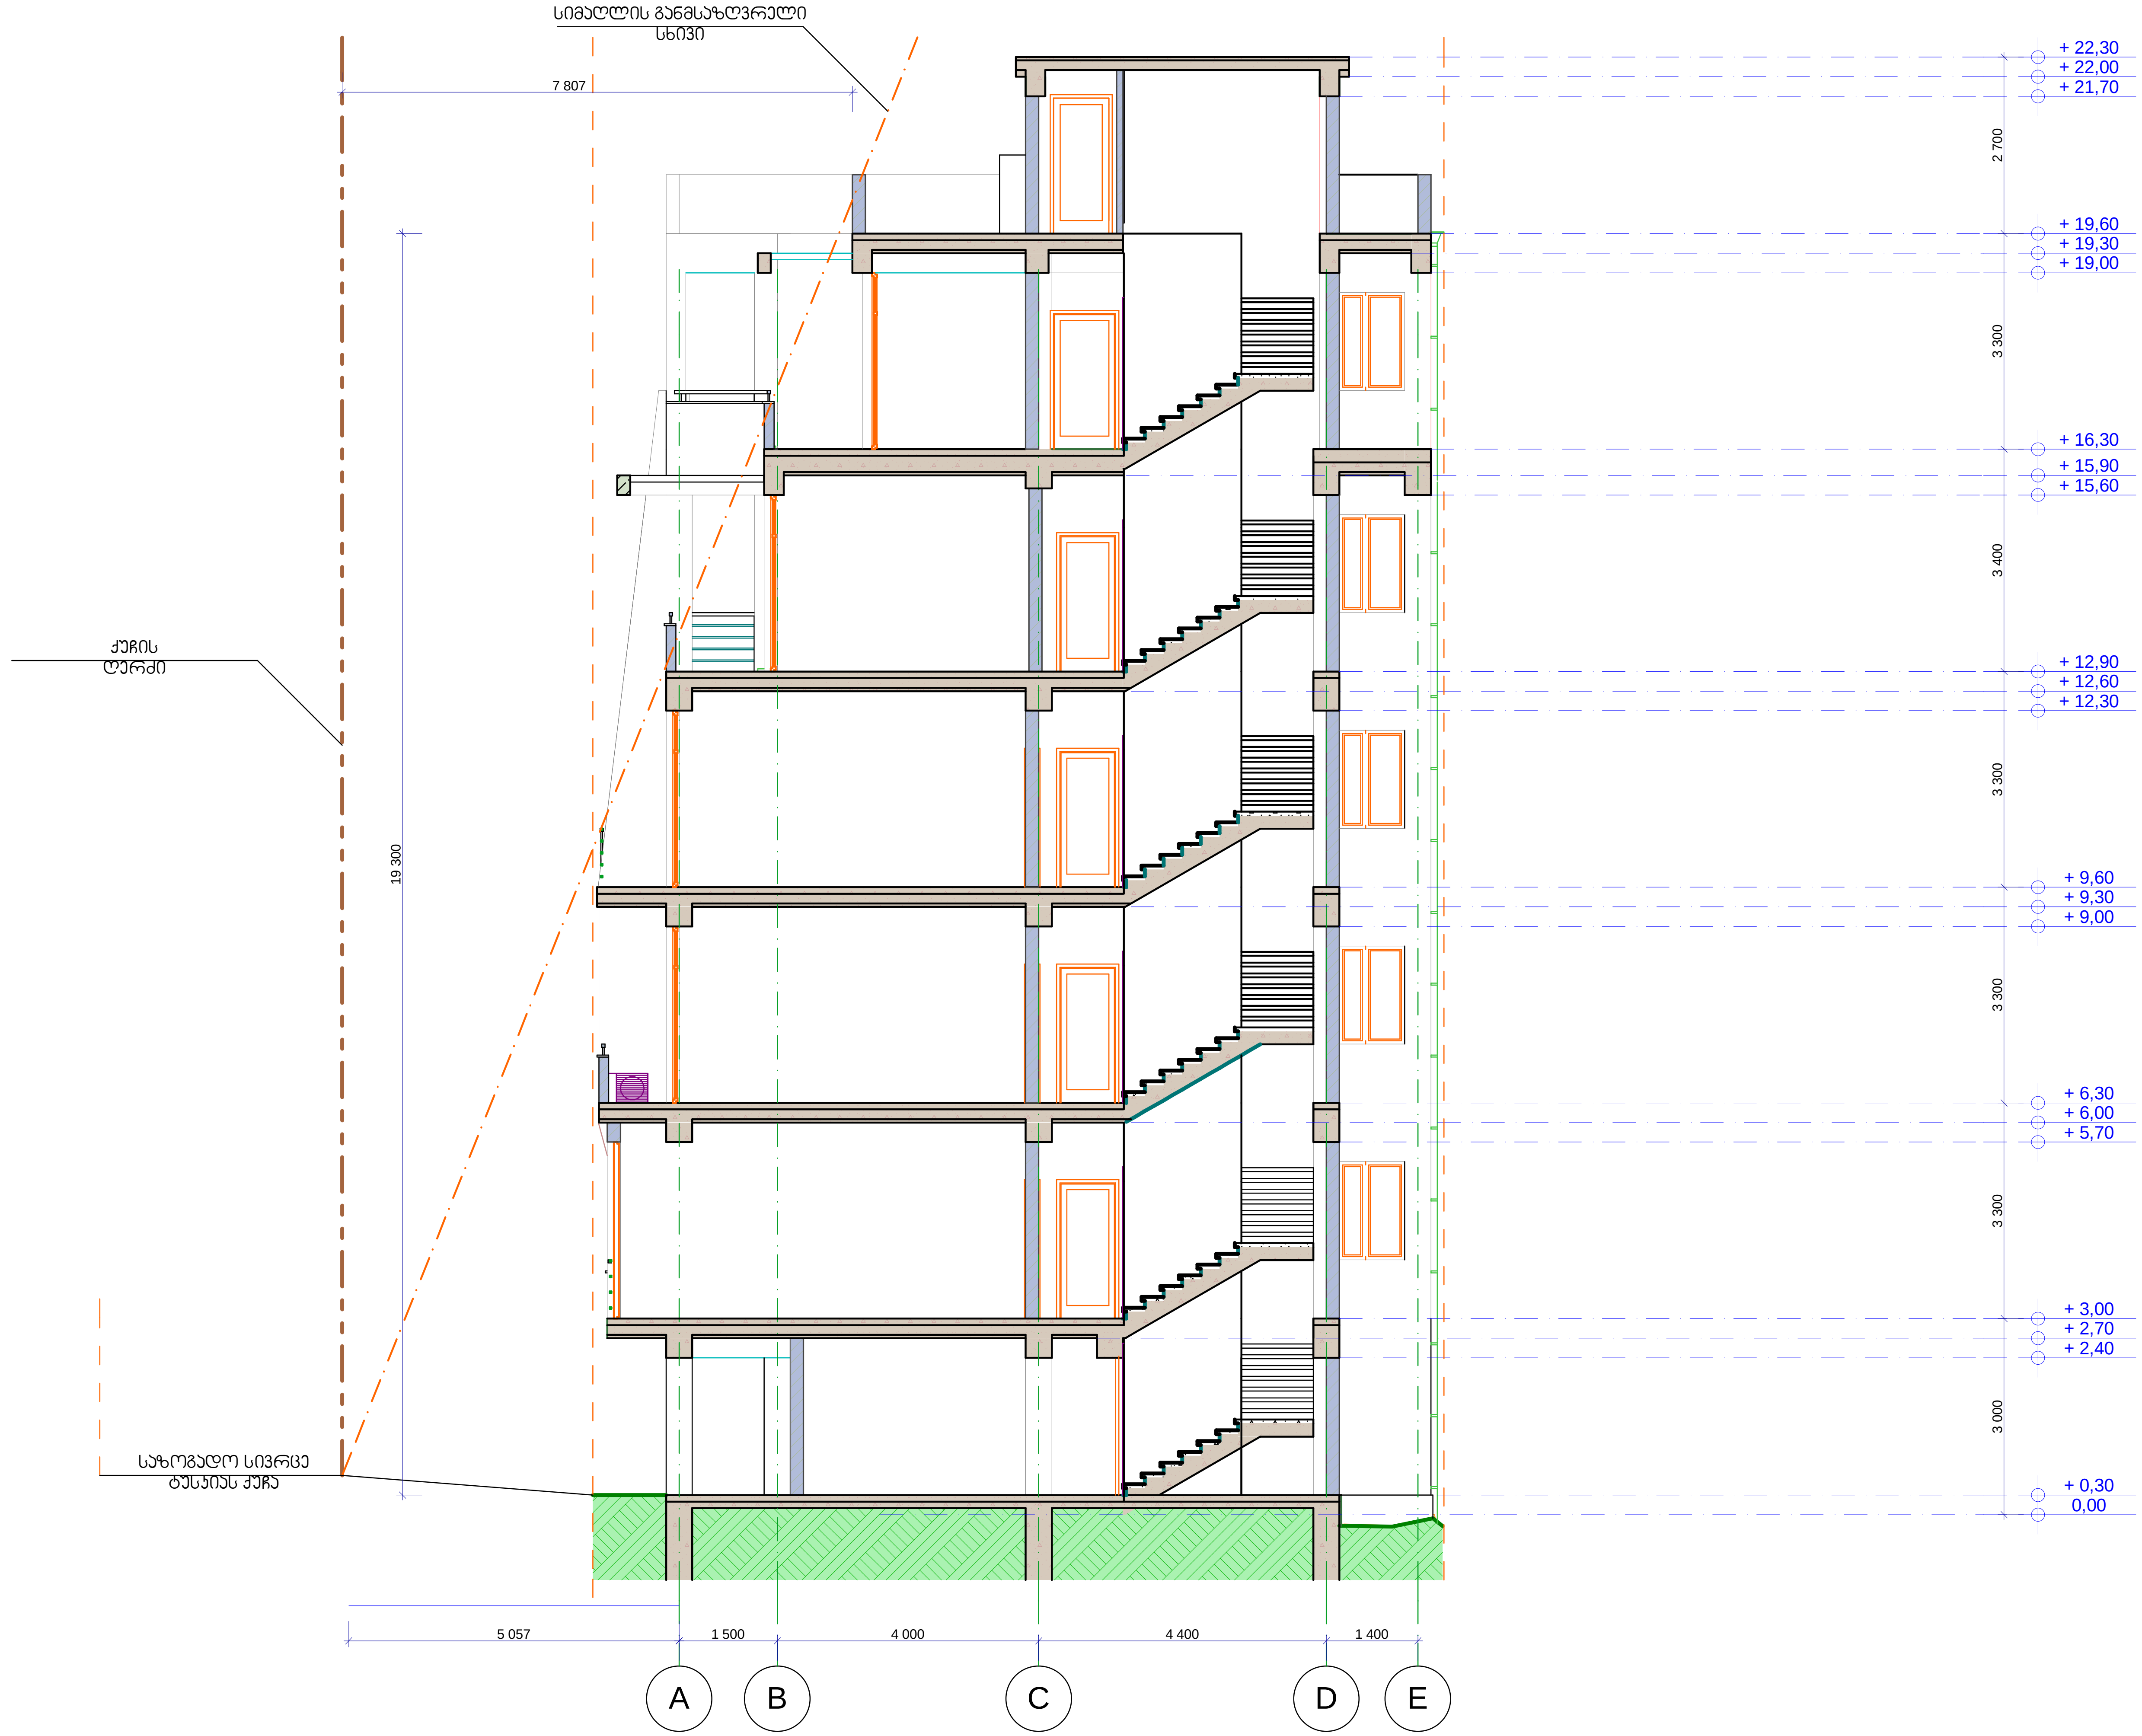

დაკვეთა №

ექსპლიკაცია

პირობითი აღნიშვნები

შენიშვნა:
1. ნახაზზე ზომები მოცემულია მილიმეტრებში
2. ნებისმიერი ცვლილება შეთანხმდეს პროექტის ავტორთან და შესაბამის სპეციალისტთან
3. წინამდებარე პროექტი მოიცავს მხოლოდ არქიტექტურულ ნაწილს

დამკვეთი	თ. აფრიდონიძე	

პროექტის მისამართი
ქ. თბილისი, ქ. ტუსკია, 25

პროექტის დასახელება
მრავალბინიანი საცხოვრებელი სახლის
არქიტექტურული პროექტი

ფ/პ "კობა სურმავა"
საიდენტიფიკაციო კოდი 62001011724
ქ. თბილისი, ზედაზენის ქ. №2 0180
+995 599 916789 +995 571 916789
kobasurmava@gmail.com

ხელმძღვანელი	კ. სურმავა	
ავტორი	კ. სურმავა	
თანაავტორი		
დამუშავება	კ. სურმავა	
შეამოწმა		

ნახაზის დასახელება
სიმაღლის განსაზღვრის სქემა
ჭრილი 1 - 1

ნახაზის ნომერი	ა - 25	ფორმატი	A - 3
მასშტაბი	1:100	თარიღი	00.07.2015
სტადია	არქიტექტურული პროექტი	კოდი	t 1315

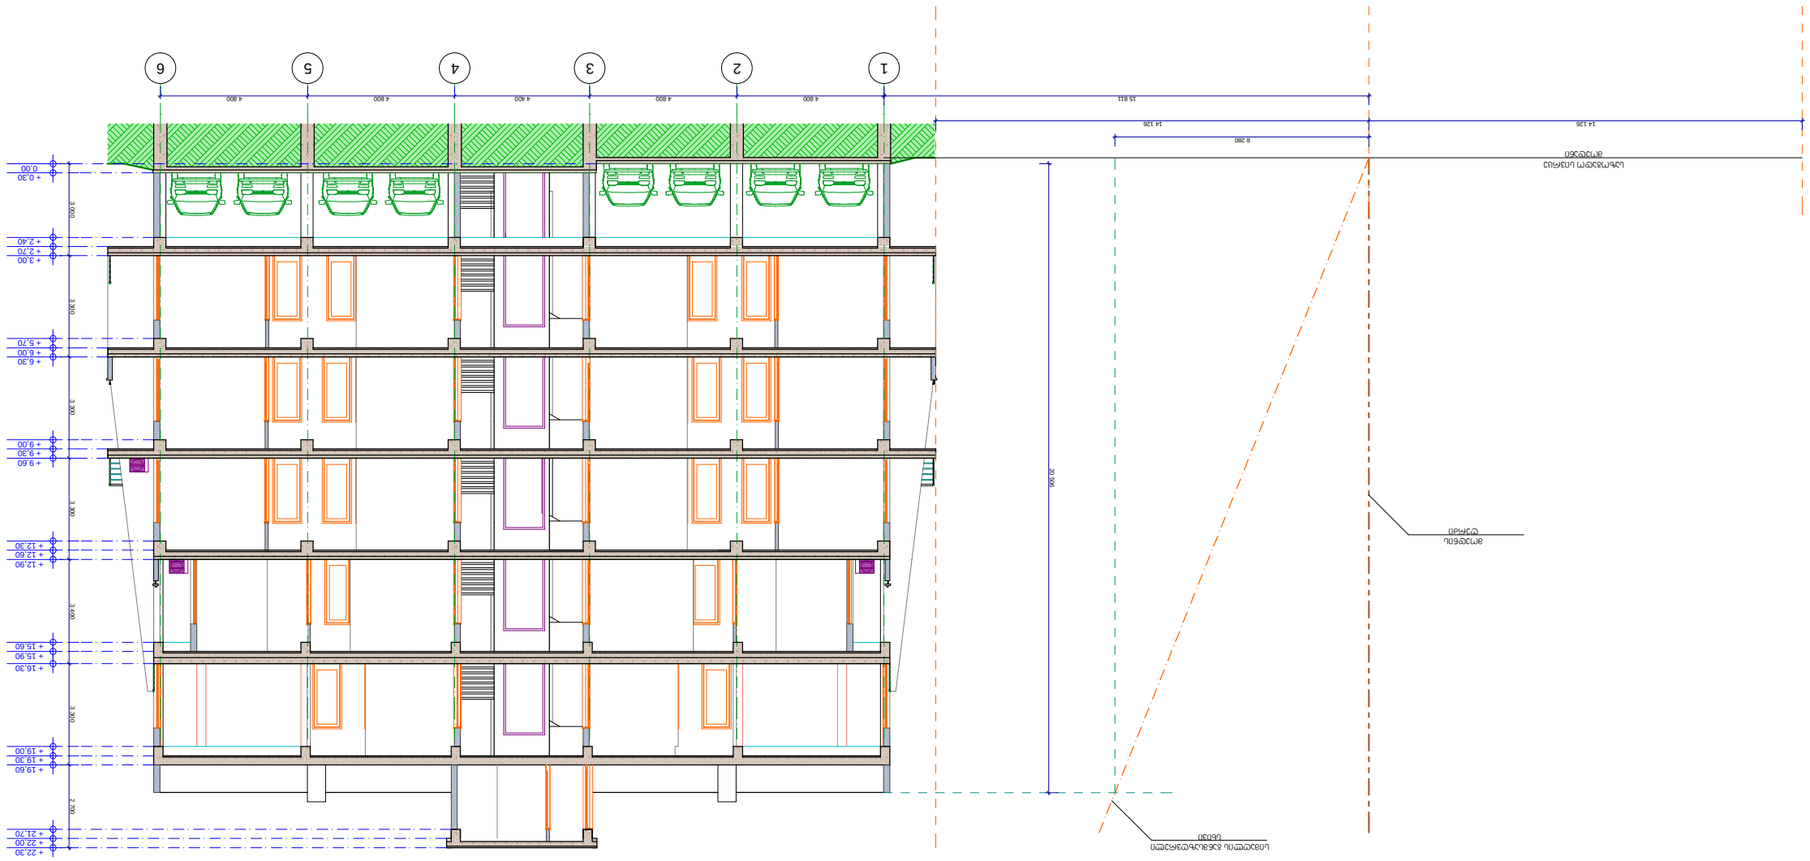










