გენგეგმა

მ. 1 : 500

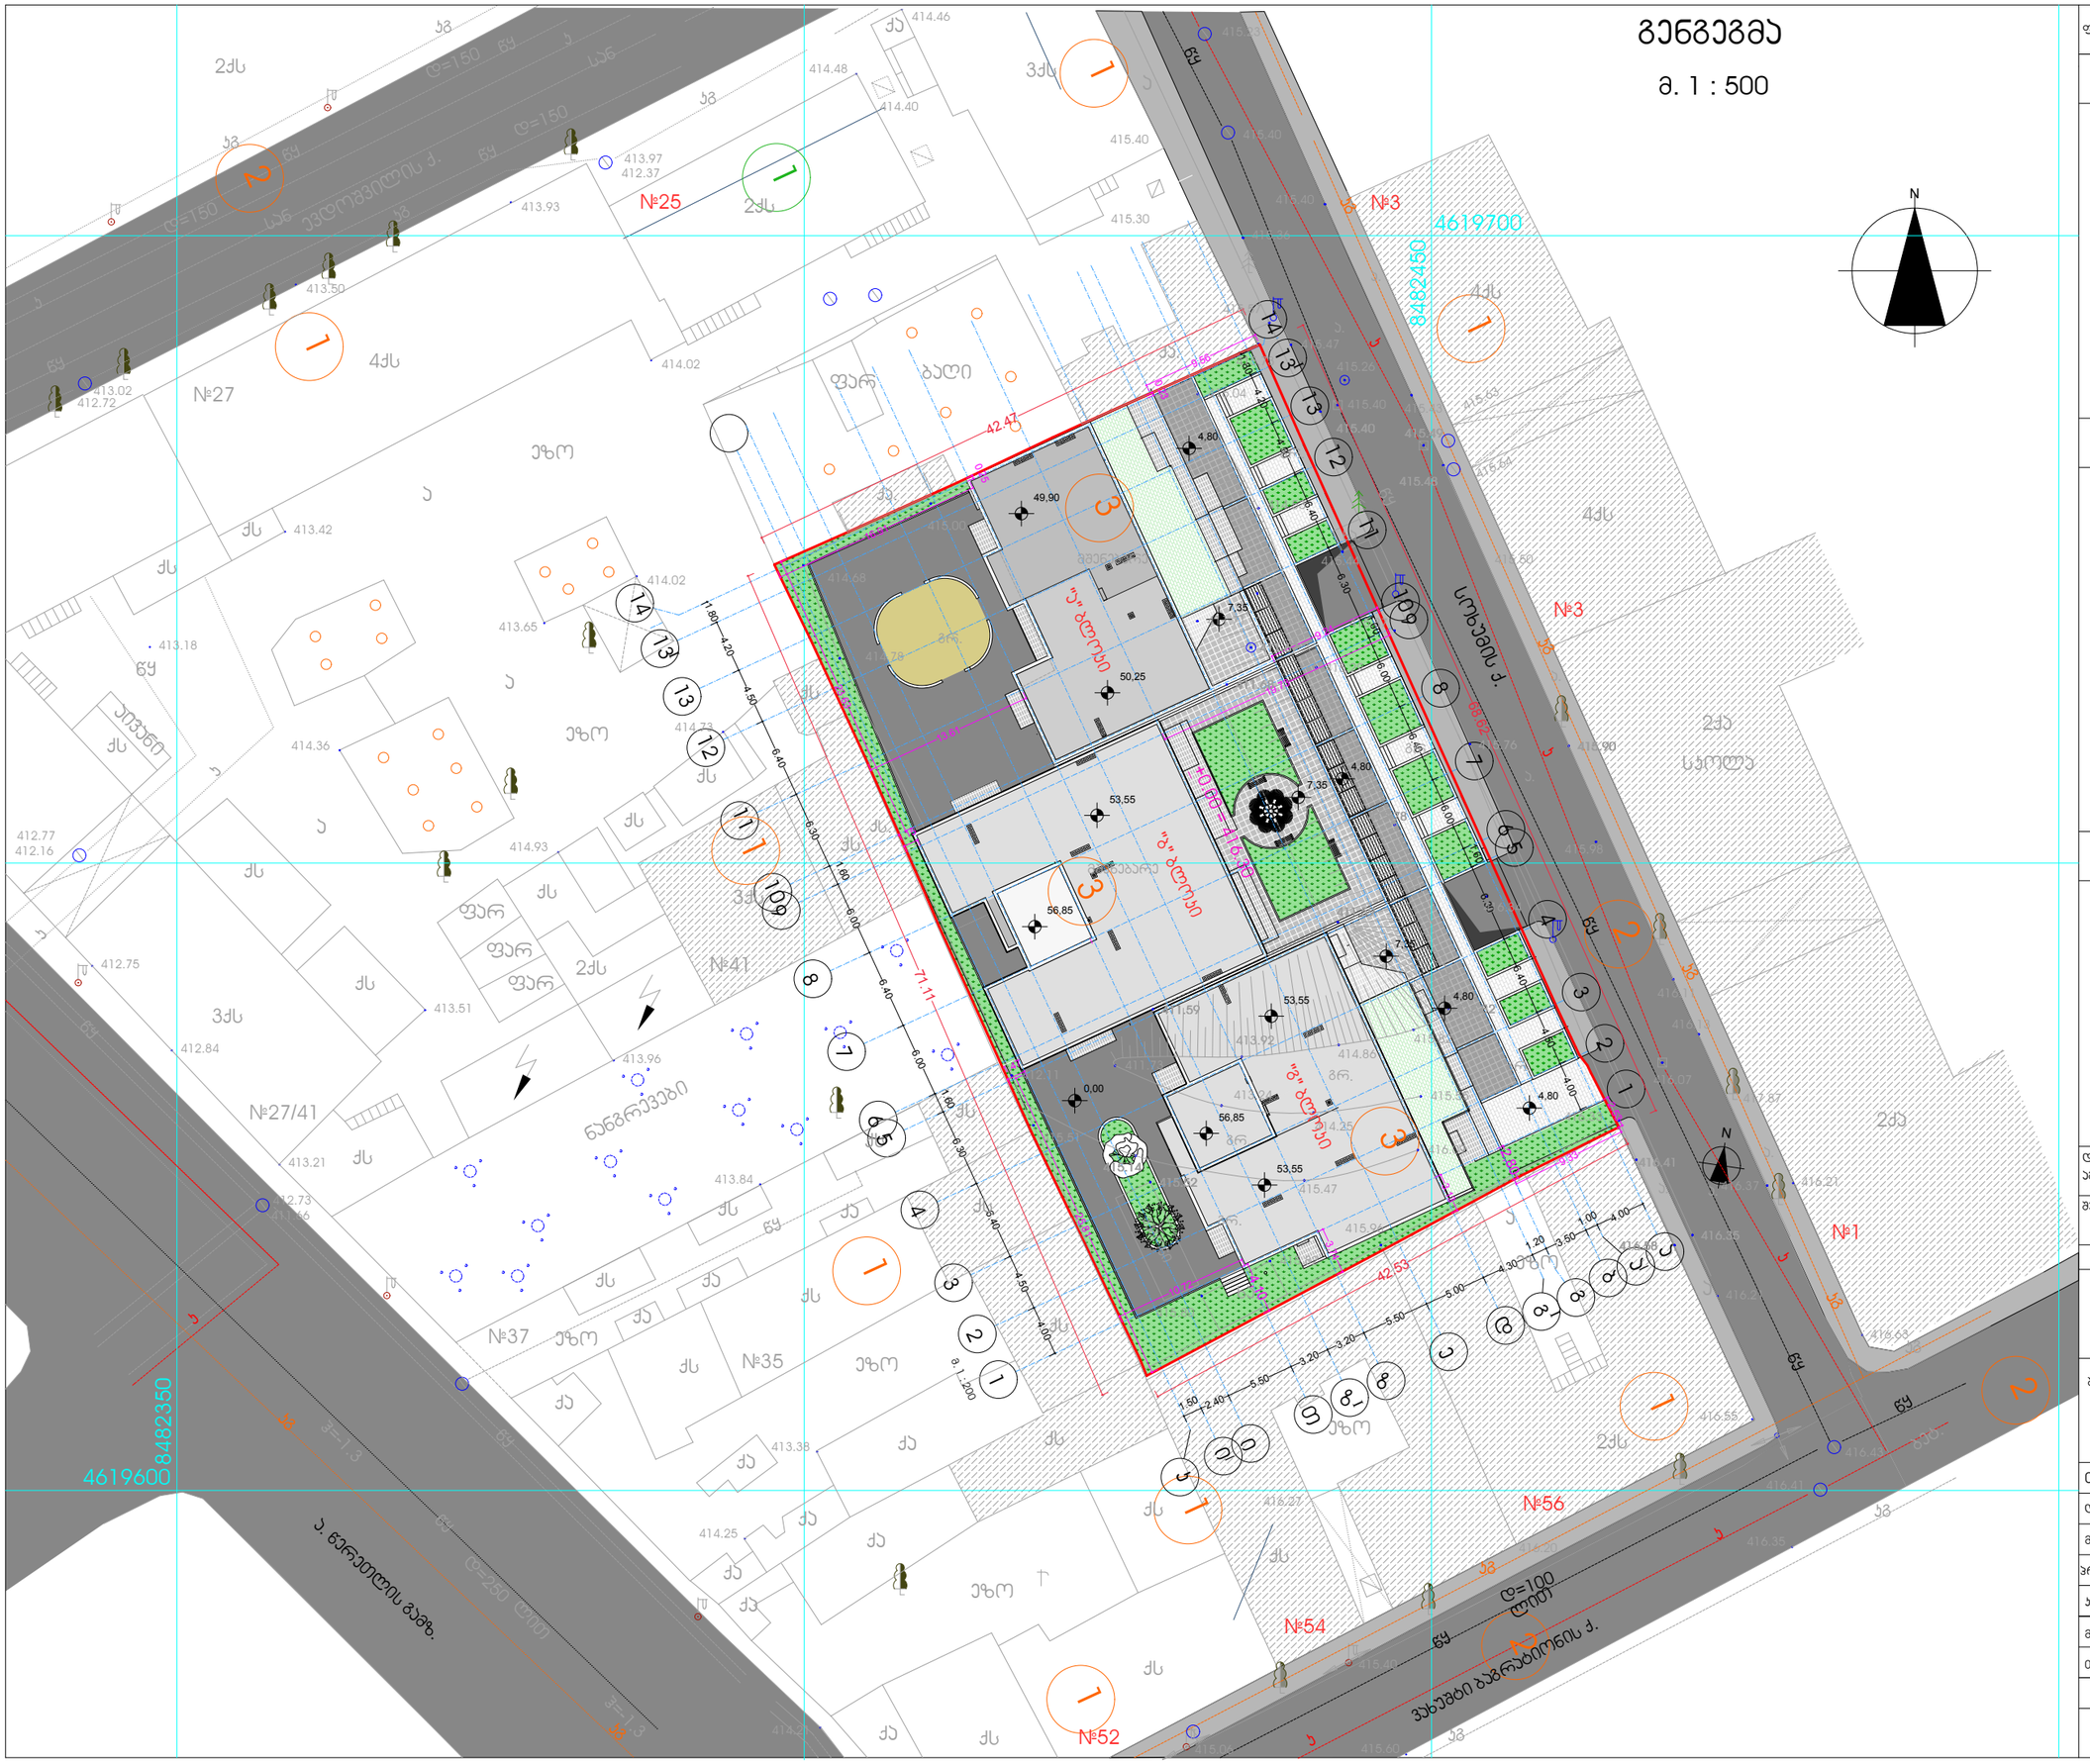

ფორმატი	A-3	თბილისი 2015 წ.	
		დაკვეთა №	

ექსპლიკაცია:

1. მოქმედი მდგომარეობა
2. არსებული ჯიხური
3. საპროექტო მდგომარეობა

პირობითი ნიშნები

- ნაკვეთის საზღვარი
- ღერძის ხაზი
- მდგომარეობის ღერძის მიბმა წითელ ხაზთან
- ხელოვნური ქვით მოპირკეთება
- გაგრძელება
- მოქმედი მდგომარეობა
- ტერასის მოპირკეთება მეთლახით
- სამანქანო გზა
- მებალეობრამიტის სახურავი

შენიშვნები:

1. ნახაზზე ზომები მოცემულია მეტრებში
2. ნახაზის ყველა ცვლილება მშენებლობისას შეთანხმებული უნდა იყოს პროექტის ავტორთან
3. ნახაზზე საპროექტო შენობის ნოლი შეესაბამება აბსოლიტურ ნიშნულს - 416.30

დამკვეთი ამხანაგობა "სოხუმის 4"	მისამართი სოხუმის ქ.№4
შეთანხმებულია დამკვეთთან	ხელმოწერა

პროექტის სახელწოდება

ქ. თბილისი, დიდუბე-ჩუღურეთის რაიონი, სოხუმის ქ. №4, №6ა-ში მრავალფუნქციური (საცხოვრებელი, საოფისე, სავაჭრო) შენობის პროექტირებული პროექტის პროექტირება

შ.პ.ს. "ინჟპროექტმშენი"

ქ. თბილისი, გამცირი ვაჟა ფშაველა №76ა, ბ-54

ტელ-574061028

ელ-ფოსტა inzHproektmsheni@gmail.com

თანამდებობა	გვარი	ხელმოწერა	თარიღი
დირექტორი	ო. ლაგვილავა		
მთ. არქიტექტორი	ჯ. საჯაია		
პროექტის ავტორი	ჯ. საჯაია		
კონსტრუქტორი			
მასშტაბი	1:500	გენგეგმა	
თარიღი			

სტადია	ფურცლები	ფურცელი
პროექტი	30	ა-04