ჭრილი 2 - 2 მ. 1:100

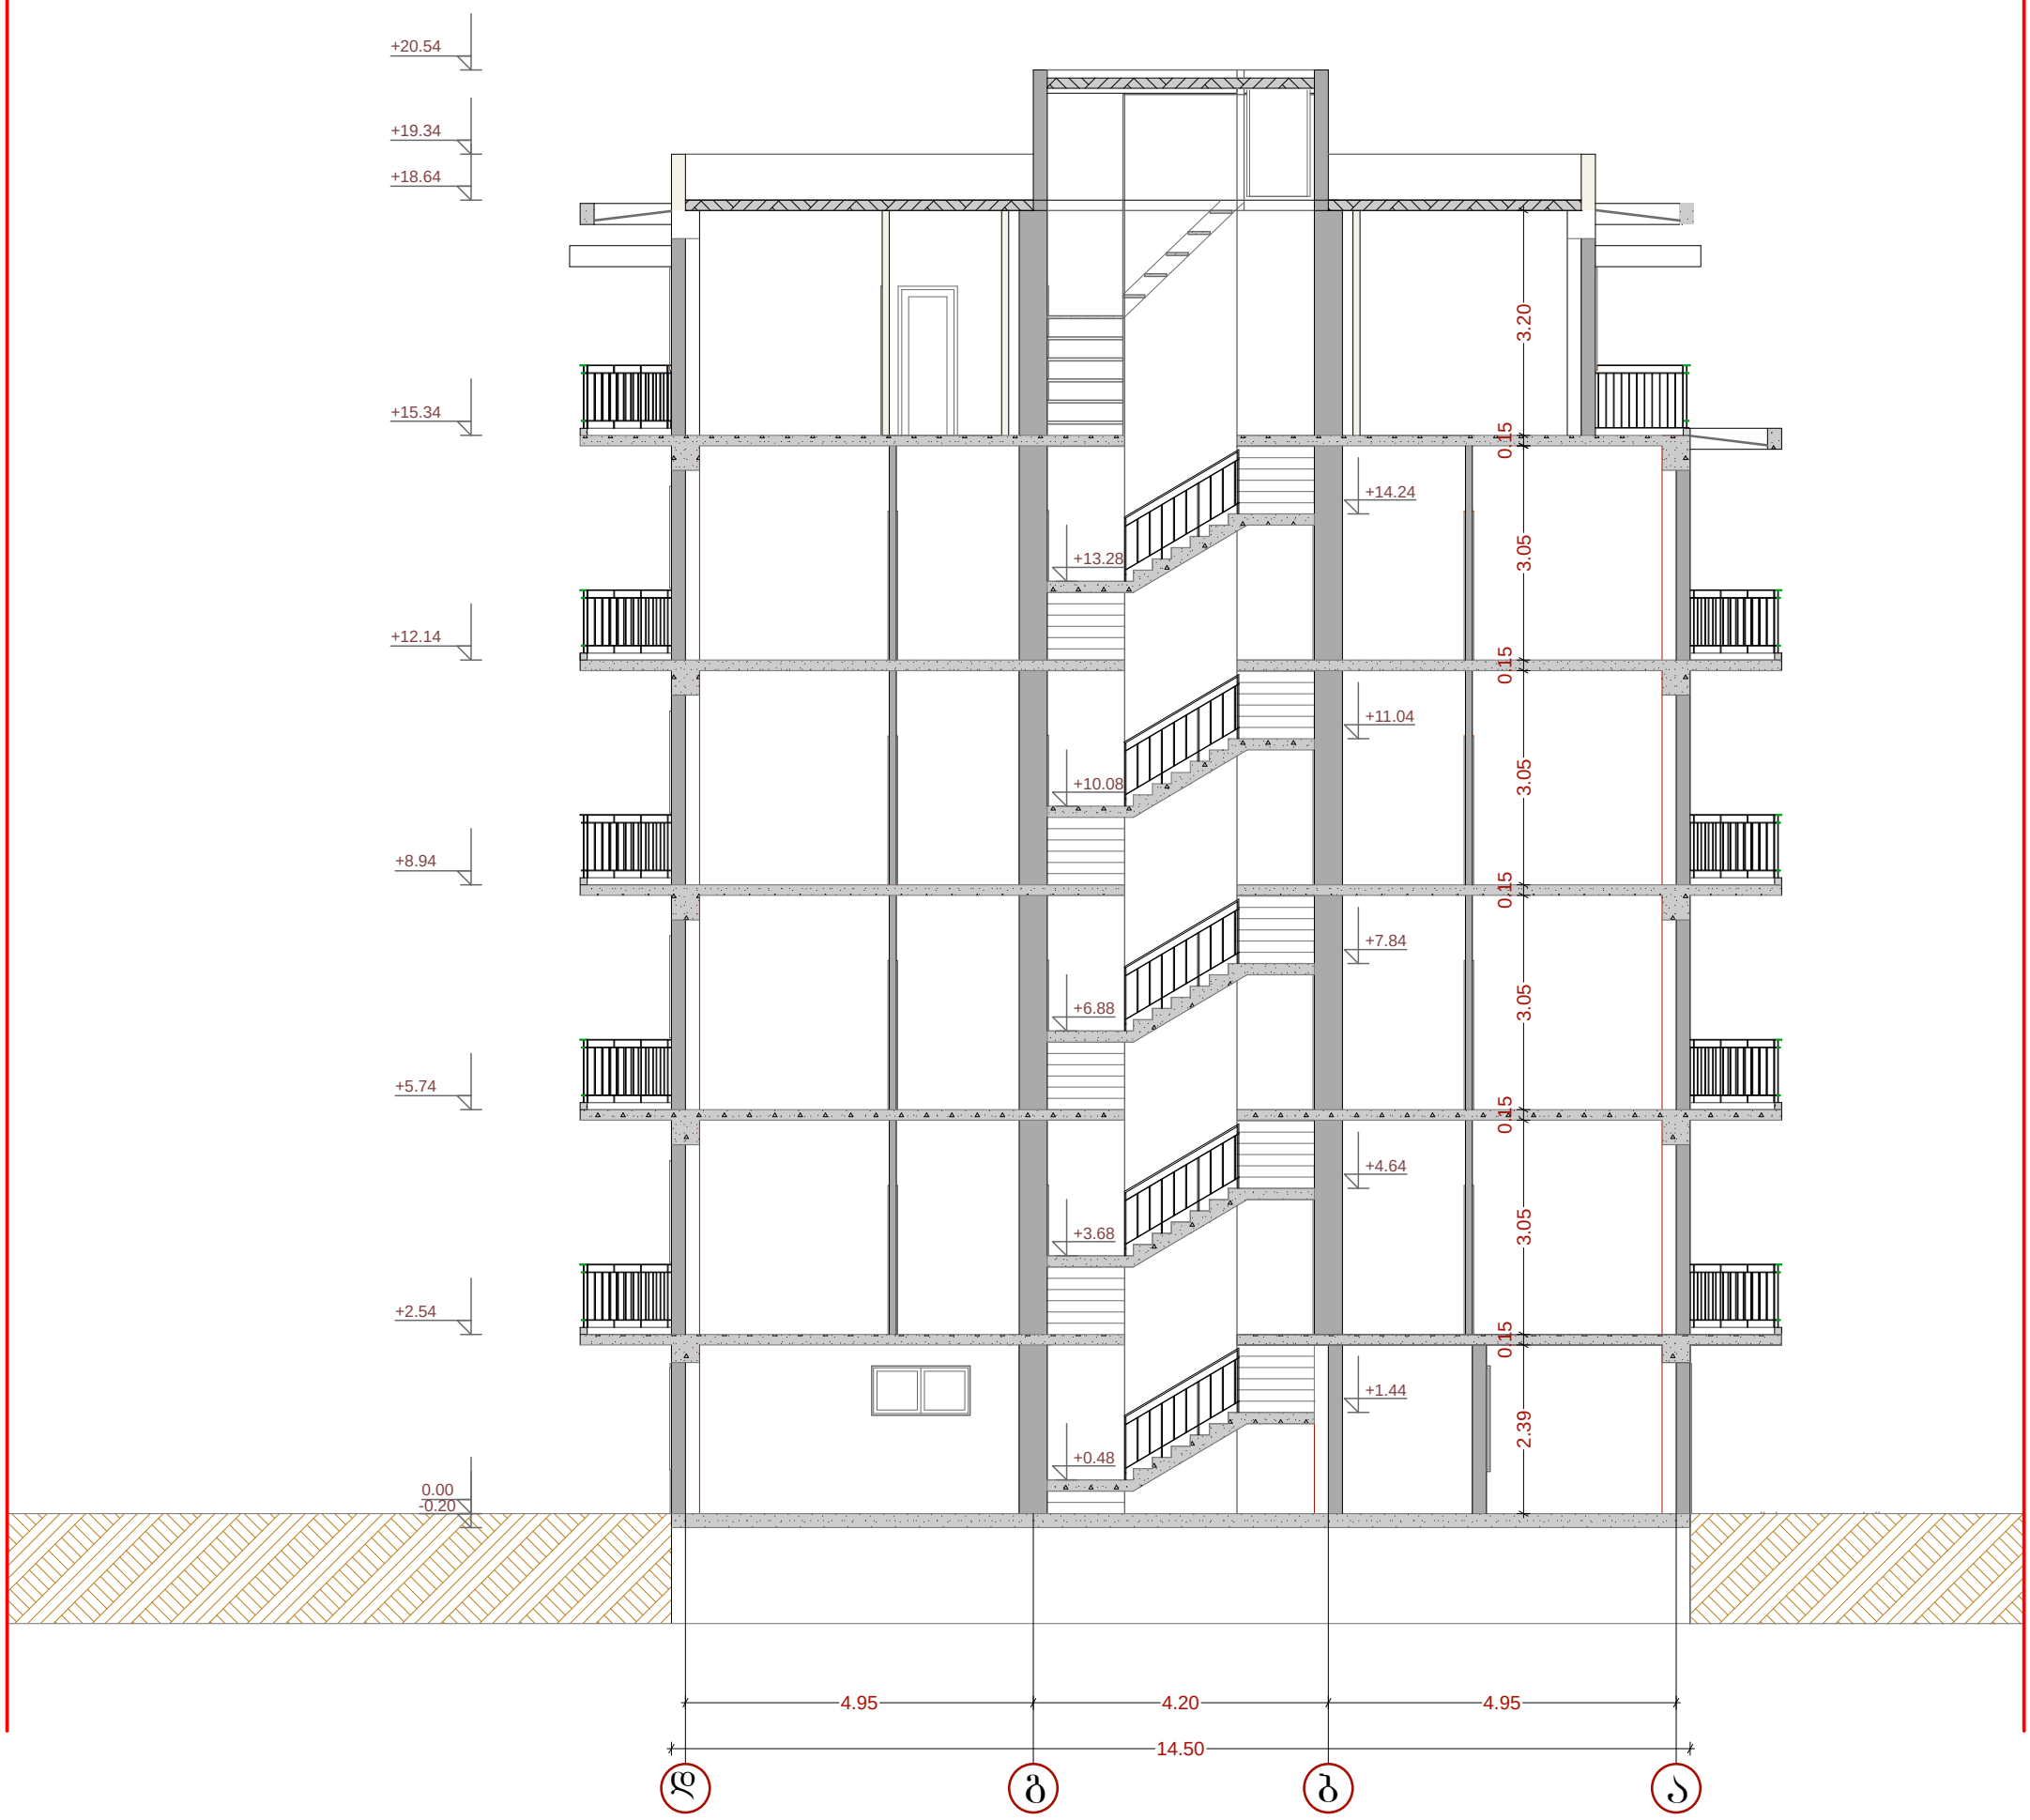

შ.პ.ს.„ალგო“			ქ.თბილისში, კრწანისის რაიონი, ახალი ხეივნის №12 მრავალ ბინიანი საცხოვრებელი სახლის პროექტი
დირექტორი		მ.გვილავა	არქიტექტურული ნაწილი
პრ.ავტორი		ე.ლომაძე	ჭრილი 2 - 2
			მ. 1:100

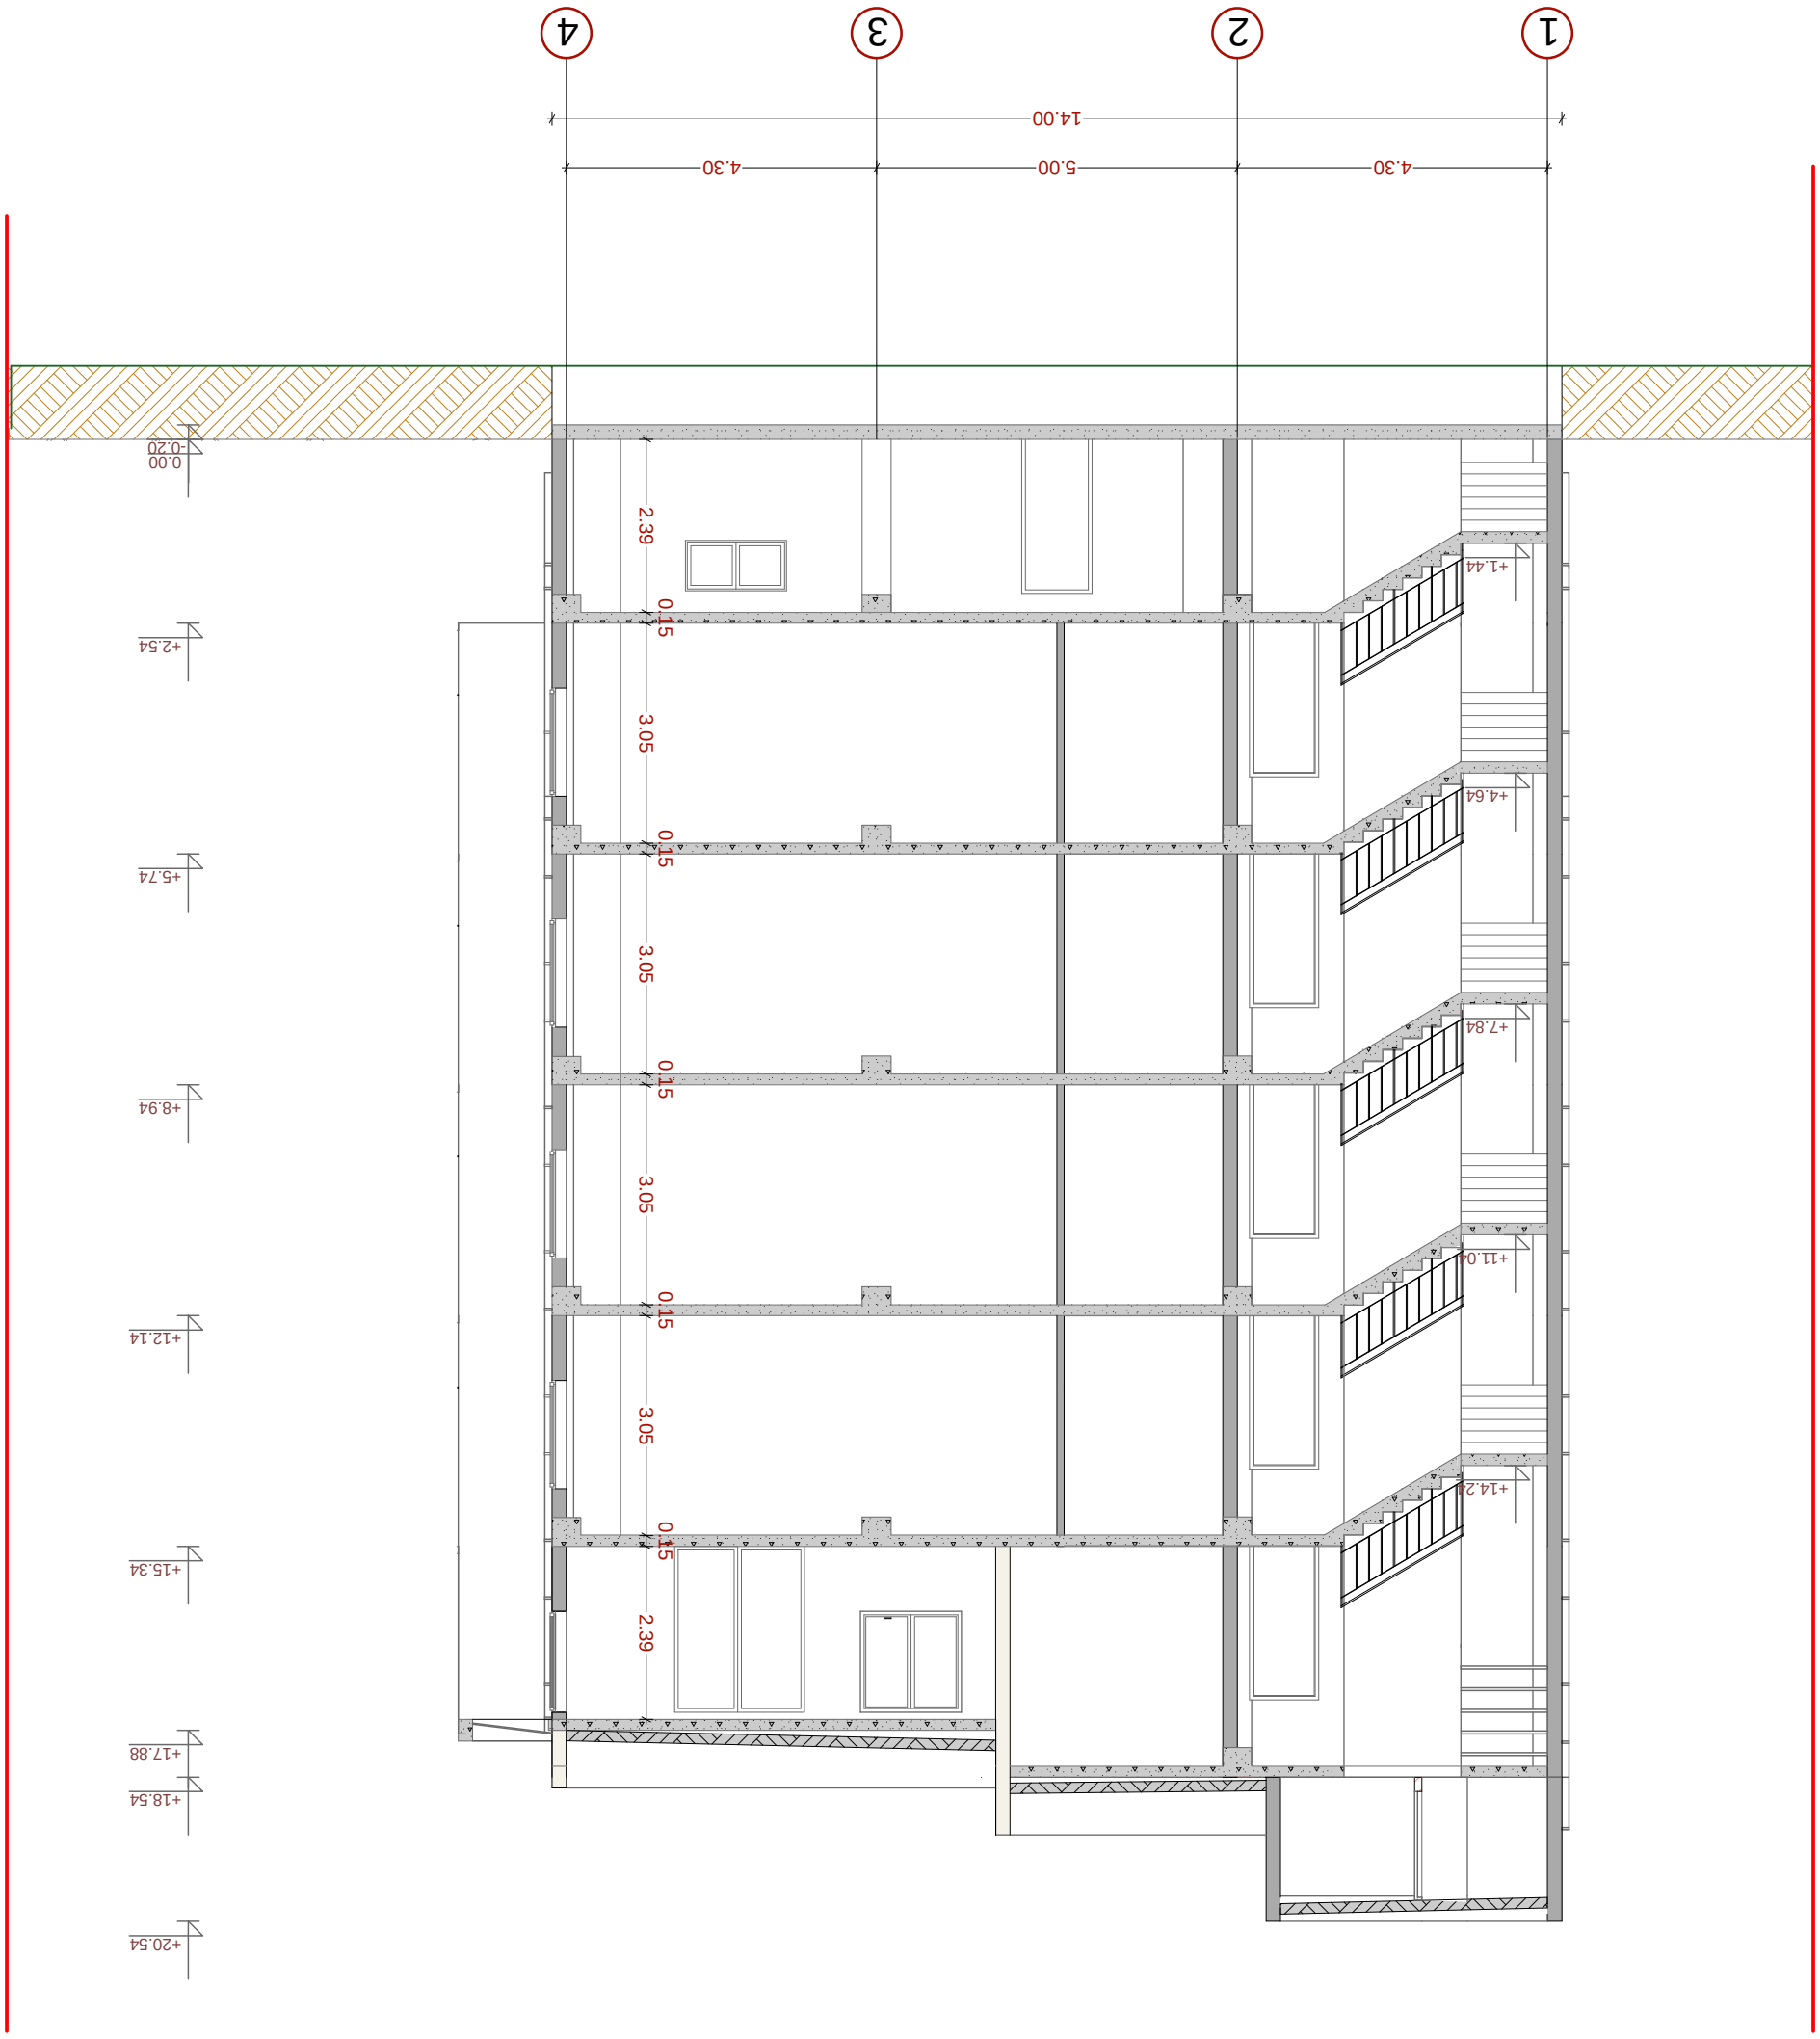


