ქალაქმშენებლობითი პარამეტრების გაზრდის ესკიზური პროექტის ალბომი
ქ.თბილისი შატილის ქ. № 30-ის მინდებარედ



თბილისი 2015

სიტუაციური გეგმა








საპროექტო გენგეგმა
მ 1:500



დირექტორი	მ. რევაზიშვილი		დაკვეთი: შ.პ.ს. "ეი 38 ბილდინგ ჯორჯ"	სტადია	შურტ.	თარიღი / მასშტაბი
პრ. ავტორები	მ. რევაზიშვილი			პრ.		14.05.15 / 1:500
ახოშა	ნ. სამაკაშვილი		ქ.თბილისი შატილის ქ. № 30-ის მიმდებარედ	შ.პ.ს. "არქ-დიზაინ პროექტი" თბილისი, უზნაძის №12 ტელ: 5 77 474 293		
დაამუშავა	ბ. ენუქიძე					
კონსტრუქტორი	მ. მელქაბიშვილი					

პირობითი აღნიშვნები

არსებული ტოპო გეგმა

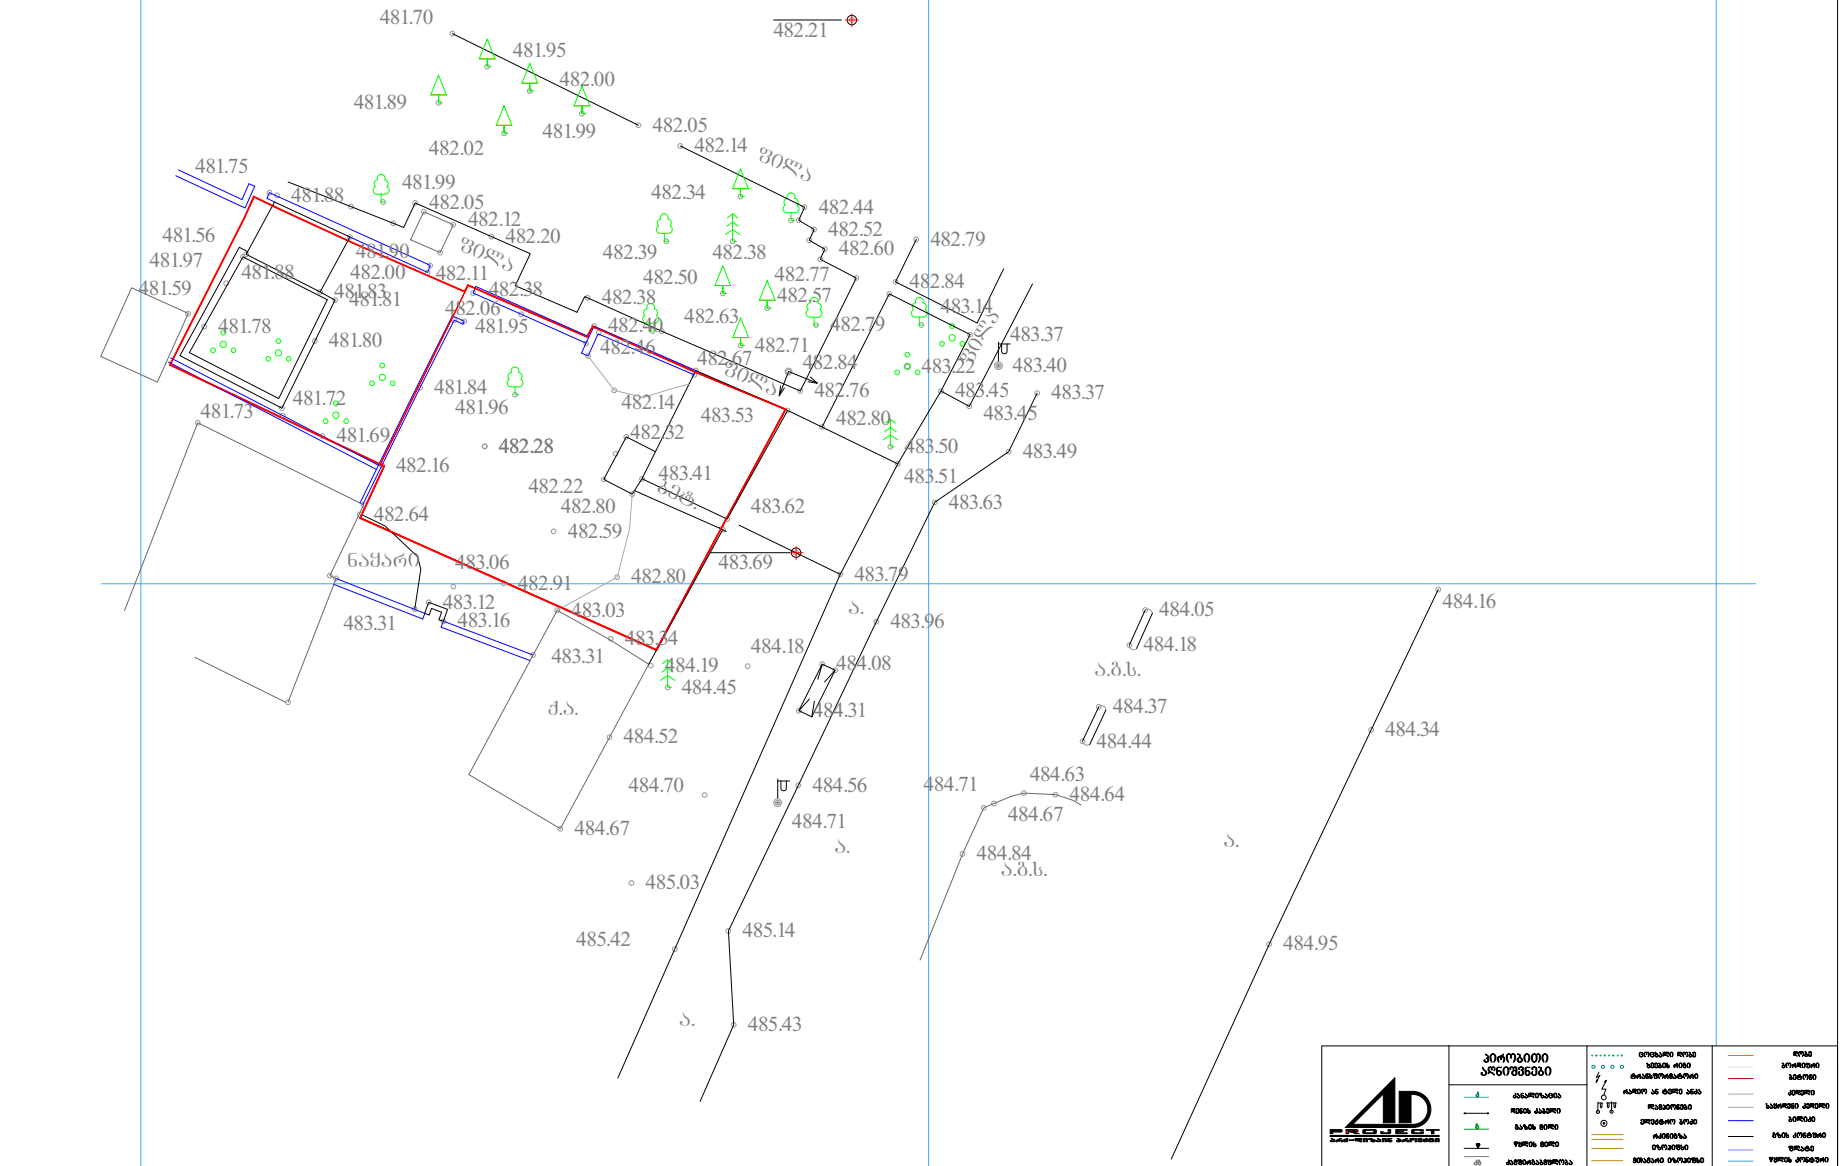


დირექტორი	მ. რევაზიშვილი		დამკვეთი შპს. "ი ე ბიდიჩ"	სტადია	შურფ.	თარიღი	მასშტაბი
პრ. ავტორები	მ. რევაზიშვილი			პრ.		14.05.15	1:500
აზომა	ნ. სამაკაშვილი		ქ.თბილისი შატილის ქ. № 30-ის მიმდებარედ	შპს. "არქ-დიზაინ პროექტი" თბილისი, უზნაძის №12 ტელ: 5 77 474 293			
დაამუშავა	ბ. ენუქიძე						
კონსტრუქტორი	მ. მეძმარიშვილი						


პირობითი აღნიშვნები

PROJECT

განშლა ჩარგლის ქუჩიდან

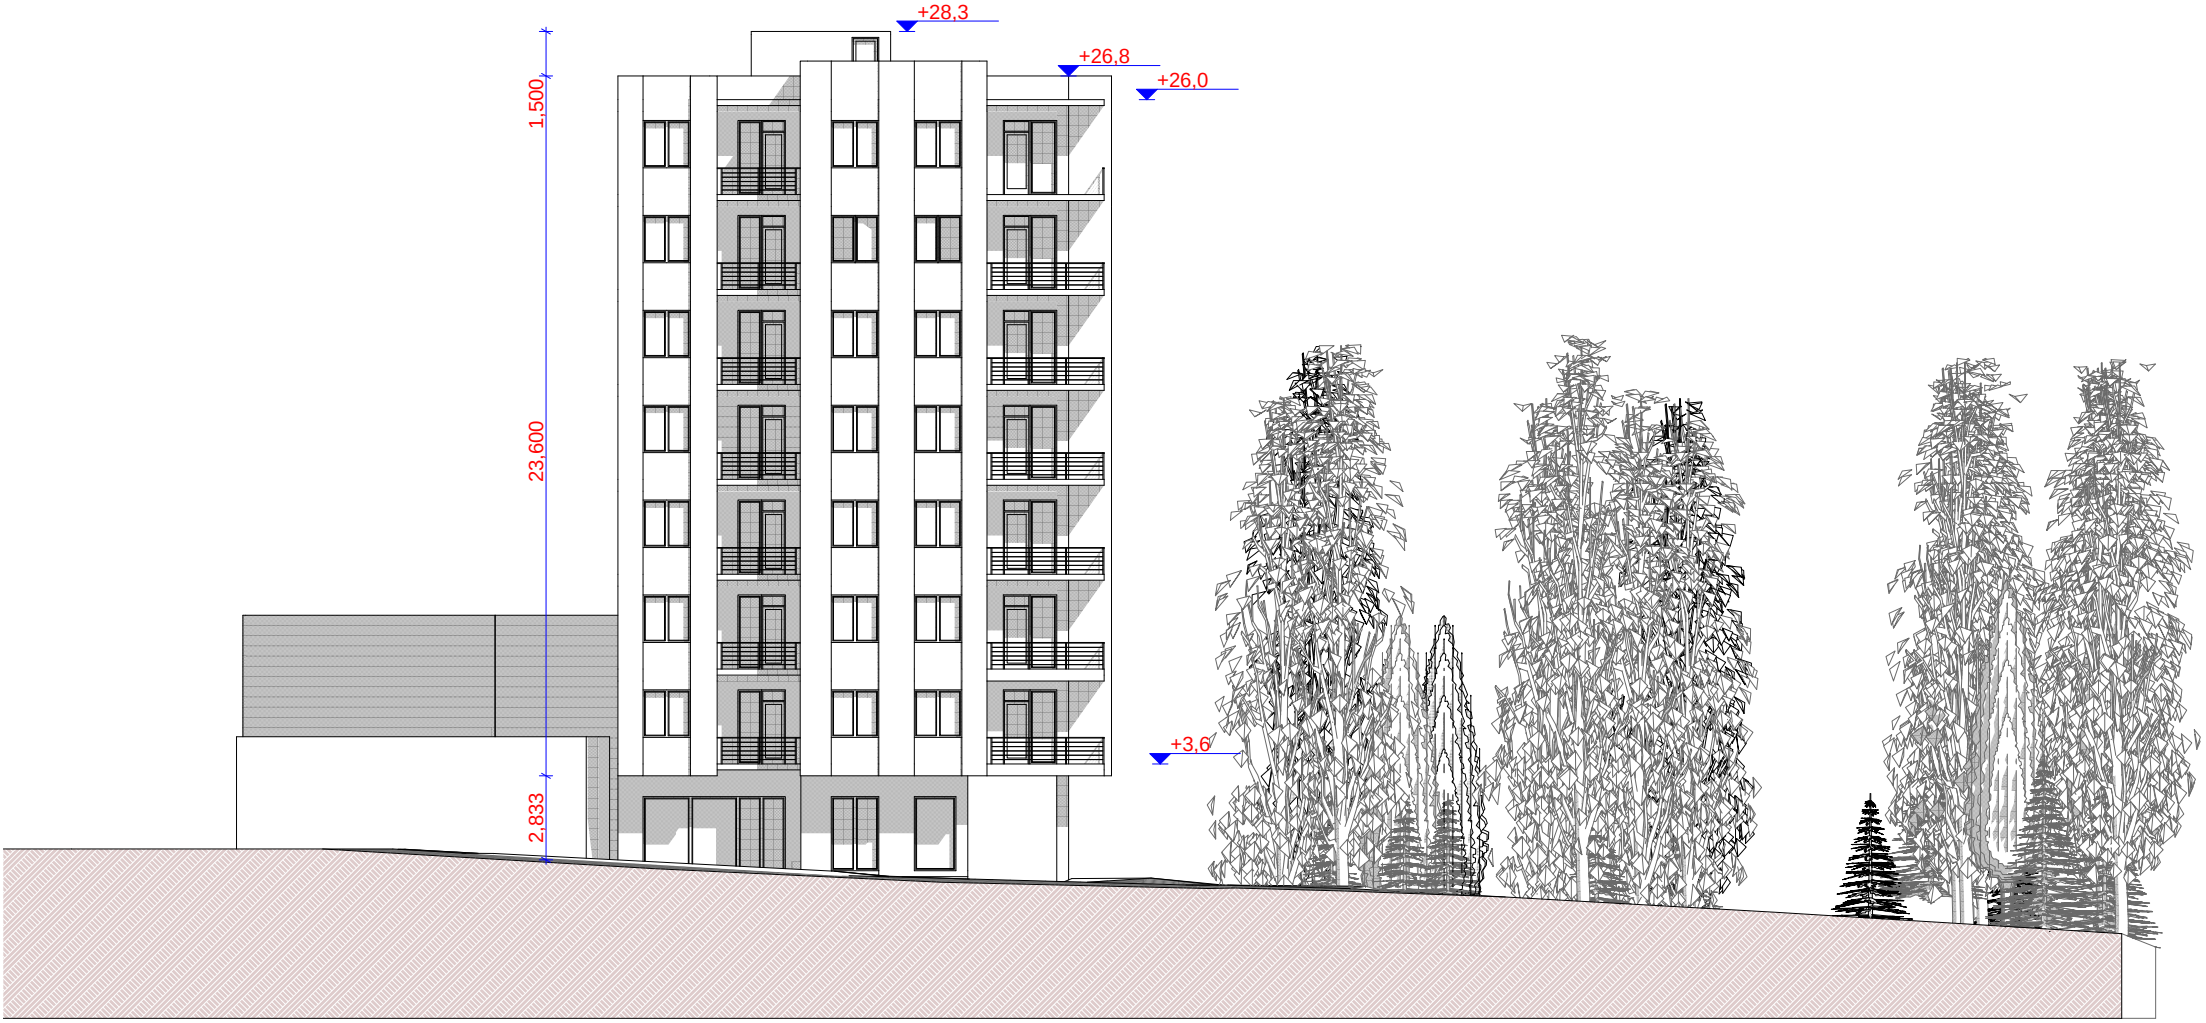

სიმაღლის განმსაზღვრელი ჭრილი
მ 1:100

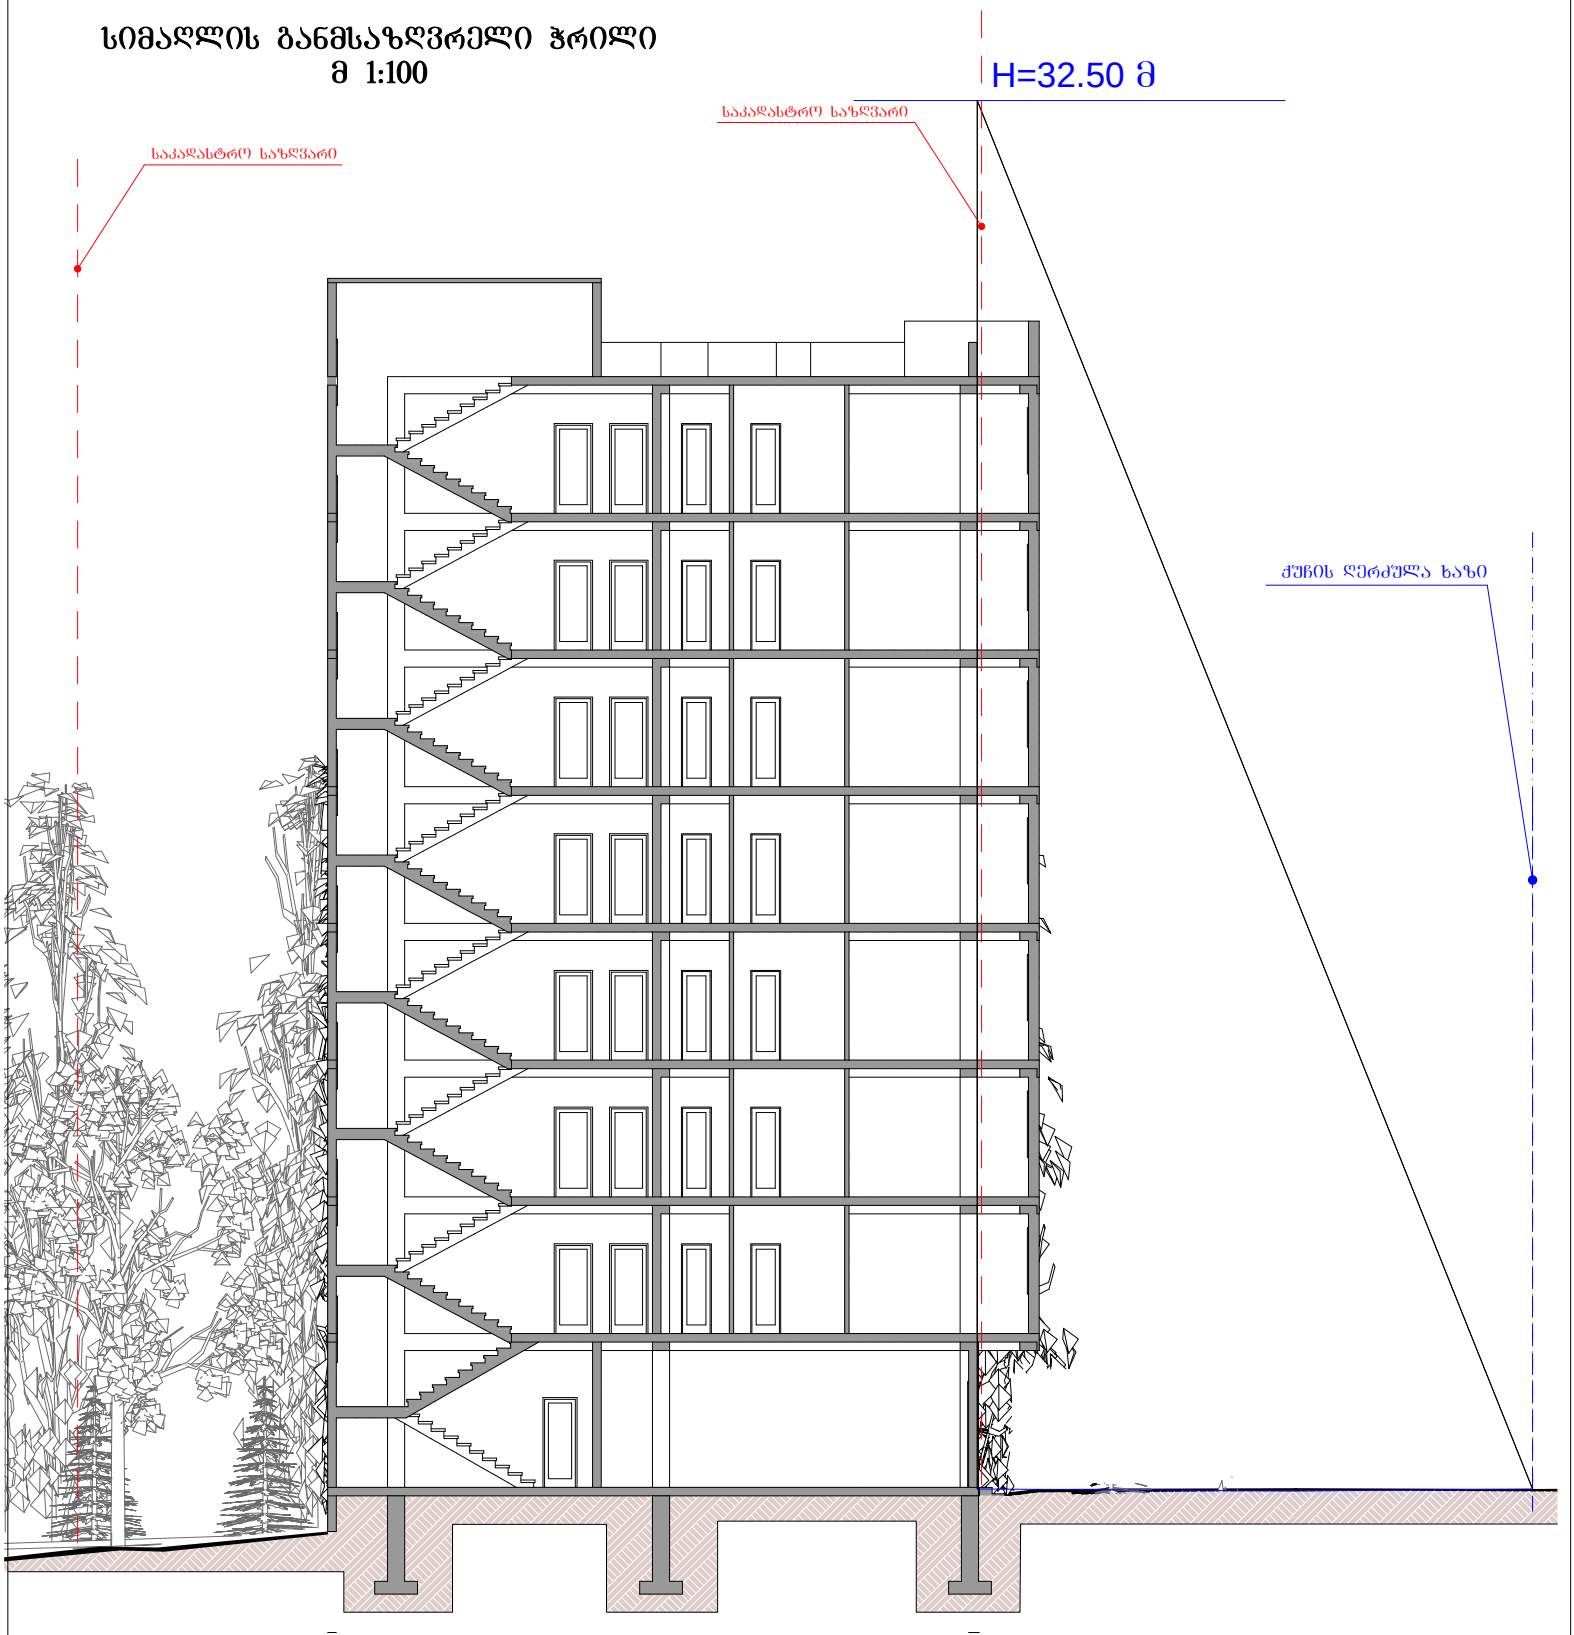

დირექტორი	მ. რევაზიშვილი		შპს "ეი ჯი პროექტის ბიურო"	სტადია	შეხვ.	თარიღი	მასშტაბი
არქ. ანგორელები	მ. რევაზიშვილი			პრ.		21.07.15	
			ქ.თბილისი ზაქარეიშვილის ქ. № 30-ის მიწისპირა	შპს. "არქ-პროექტი" თბილისი, ზურაბაშვილის №12 ტელ: 5 77 474 293			
დაკმაშვილა	მ. მაღრაძე						





