ავტოფარეხის სართულის გეგმა

ნიშნულზე -9.10

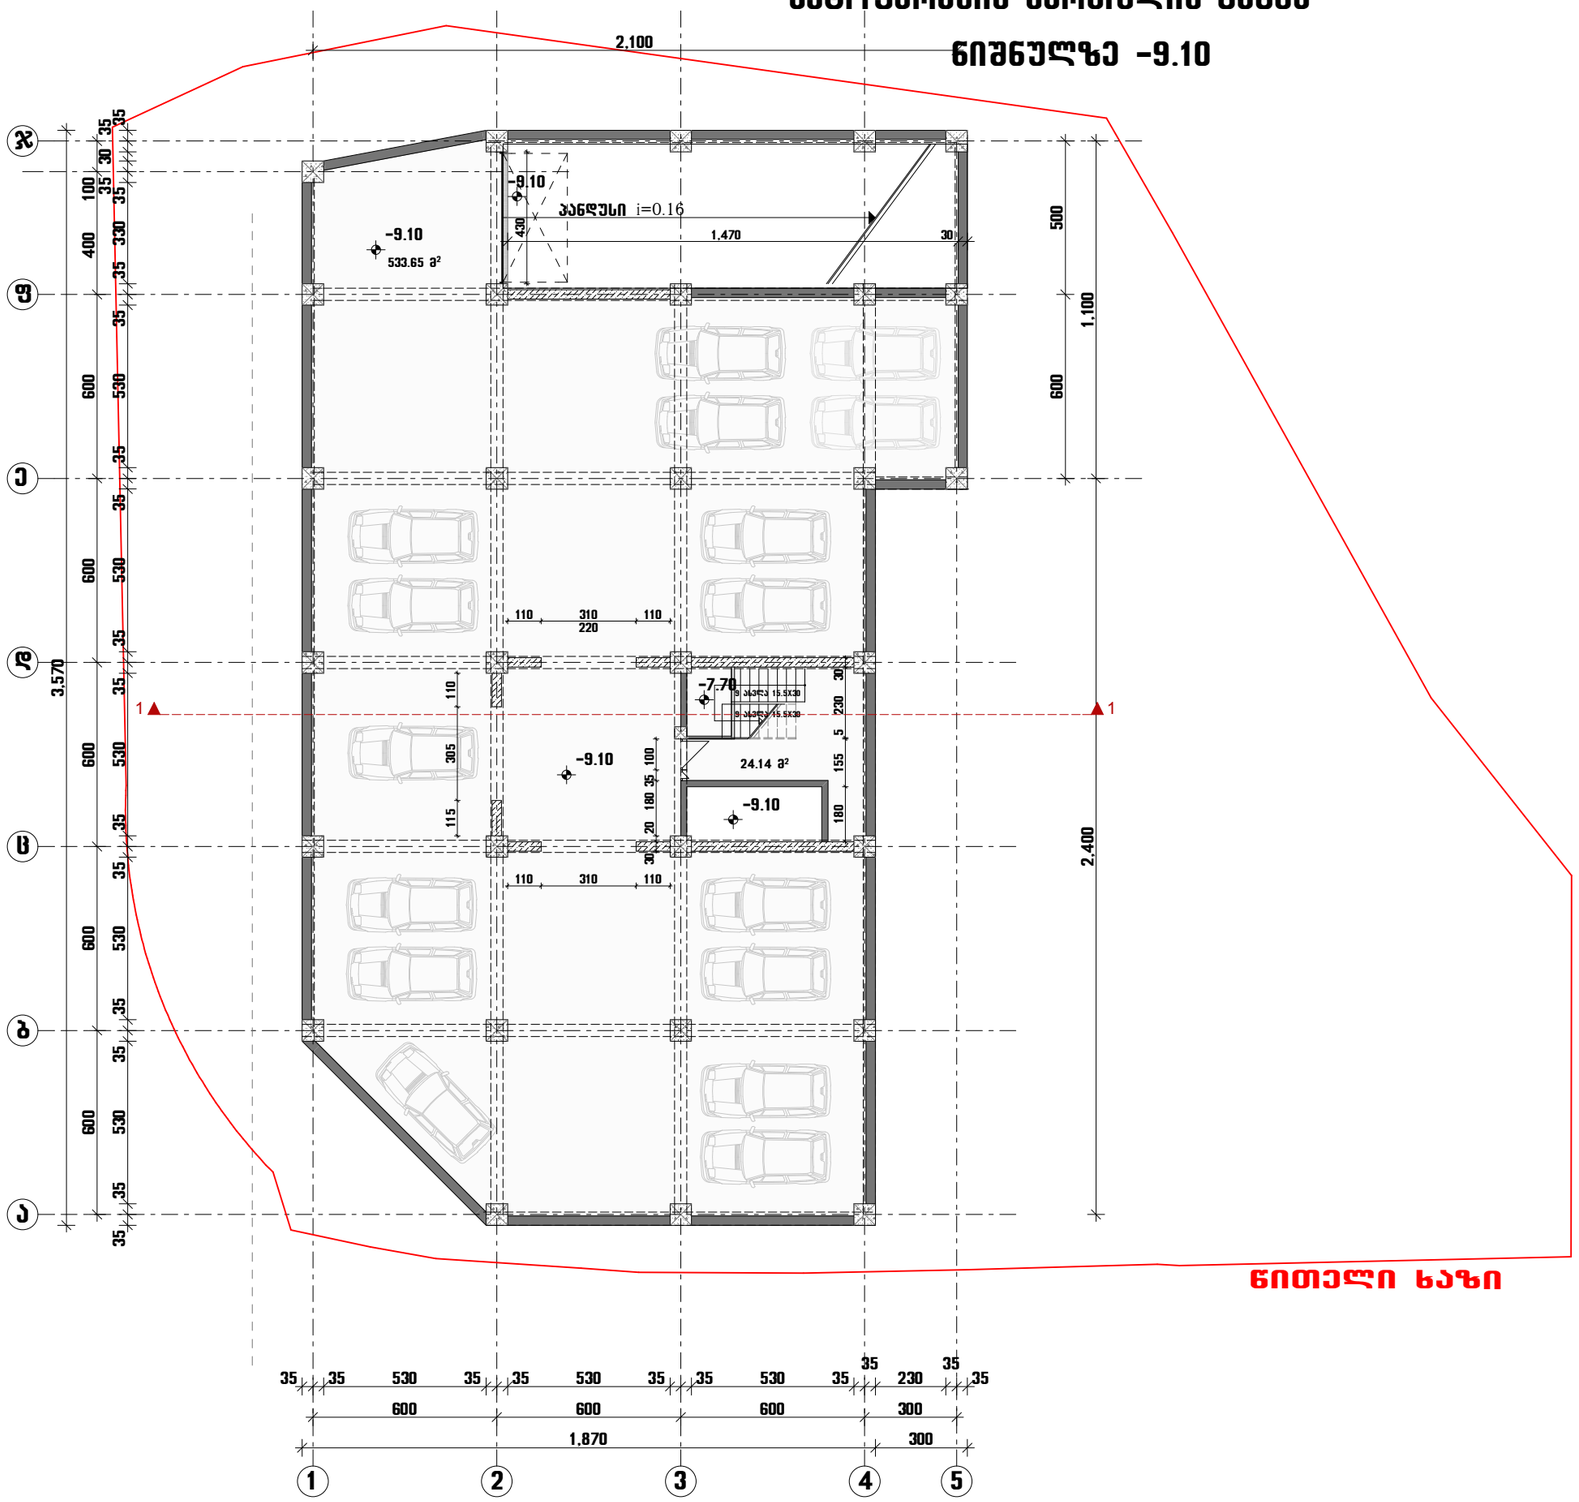

ავტოფარეხის სართულის გეგმა

ნიშნულზე -6.20

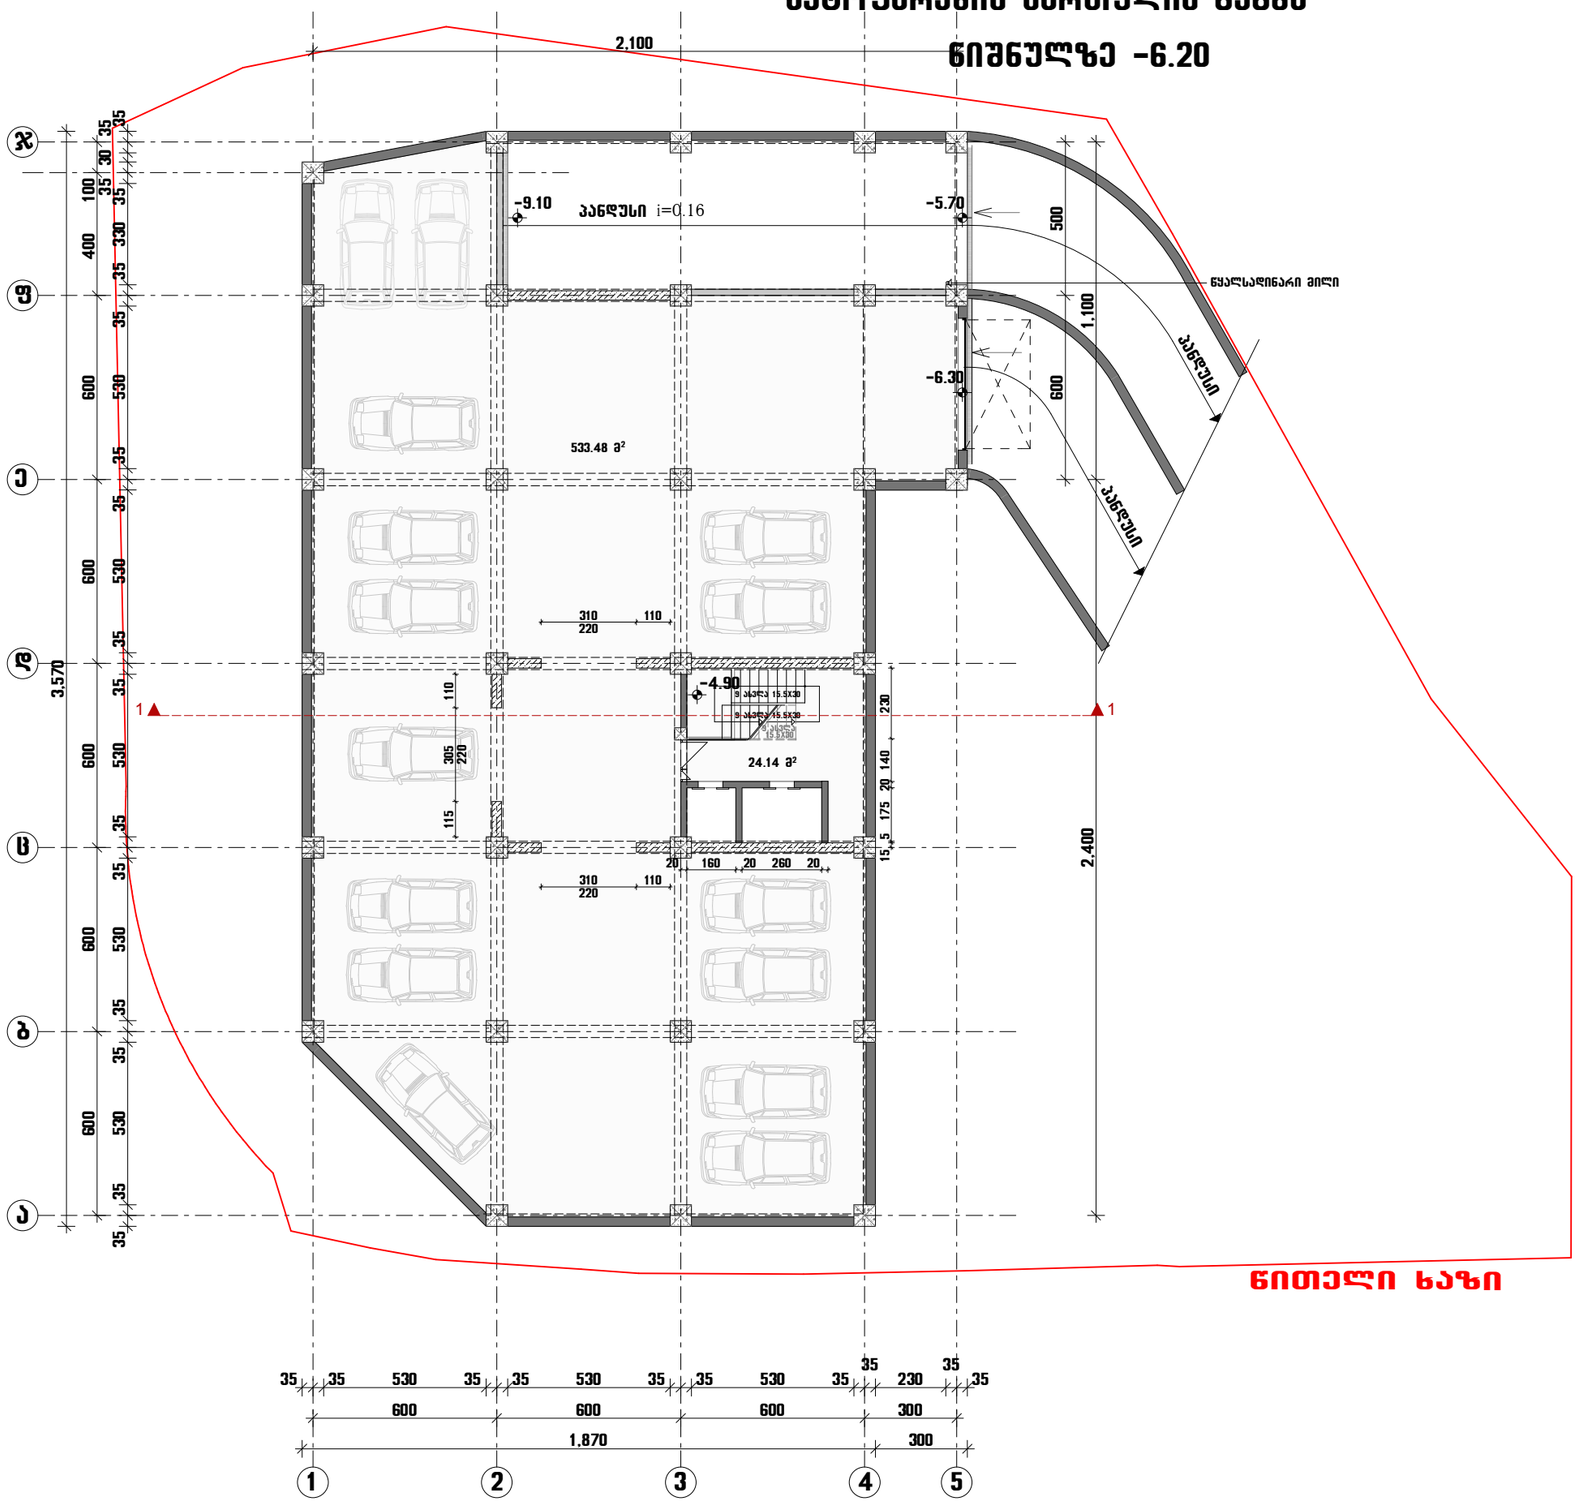

ნითელი ხაზი



კომერციული სართულის გეგმა
ნიშნულზე -3.50
612.05 m²
კომერციული ფართი
k2= 646.63 m²
-3.50
წყალსადინარი ღილი
ფანდუსი i=0.14
წყლის ღიღადები
მოშენების ფართი
98.4 m²
-3.05
k2= 89.13 m²
k1= 89.13 m²
კომერციული ფართი
80.06 მ²
9.01 მ²
წითელი ხაზი
-5.70
-6.30
-4.35
-3.80
-4.00
-4.40
24.71 მ²
443.69
443.50
443.33
442.76
442.81
443.15
442.79
443.21
443.13
443.87
443.02
443.37
443.56
443.22
445.12
445.34
444.46
444.03
444.77
444.69
2,100
3,570
1,870
1,480
1,170

კომერციული სართულის გეგმა

ნიშნულზე 0.00=447.51

მოშენების ფართობი

698.14 მ²

მოშენების ფართობი
(ცალკე მდგომი კომერციულის)

98.4 m²

ქ1 680.14 m²

(ცალკე მდგომი კომერციულის)

ქ1 89.13m2

ქ3 613.48 m²

0.00447.51
354.48 m²
კომერციული ფართი

k2= 645.43 m²

251.18 m²
კომერციული ფართი

24.71 მ²

ნაყალსაღინარი მილი

წყლის მიმღები

ერთსართულიანი შენობა

ჩითელი ხაზი

443.50 443.69 443.33 442.76 442.80 442.81 443.15 442.79 443.21 443.13 443.87 443.56 443.22 445.12 443.02 443.37 445.34 444.46 444.03 444.77 444.69

კომერციული სართულის გეგმა

ნიშნულზე +5.10

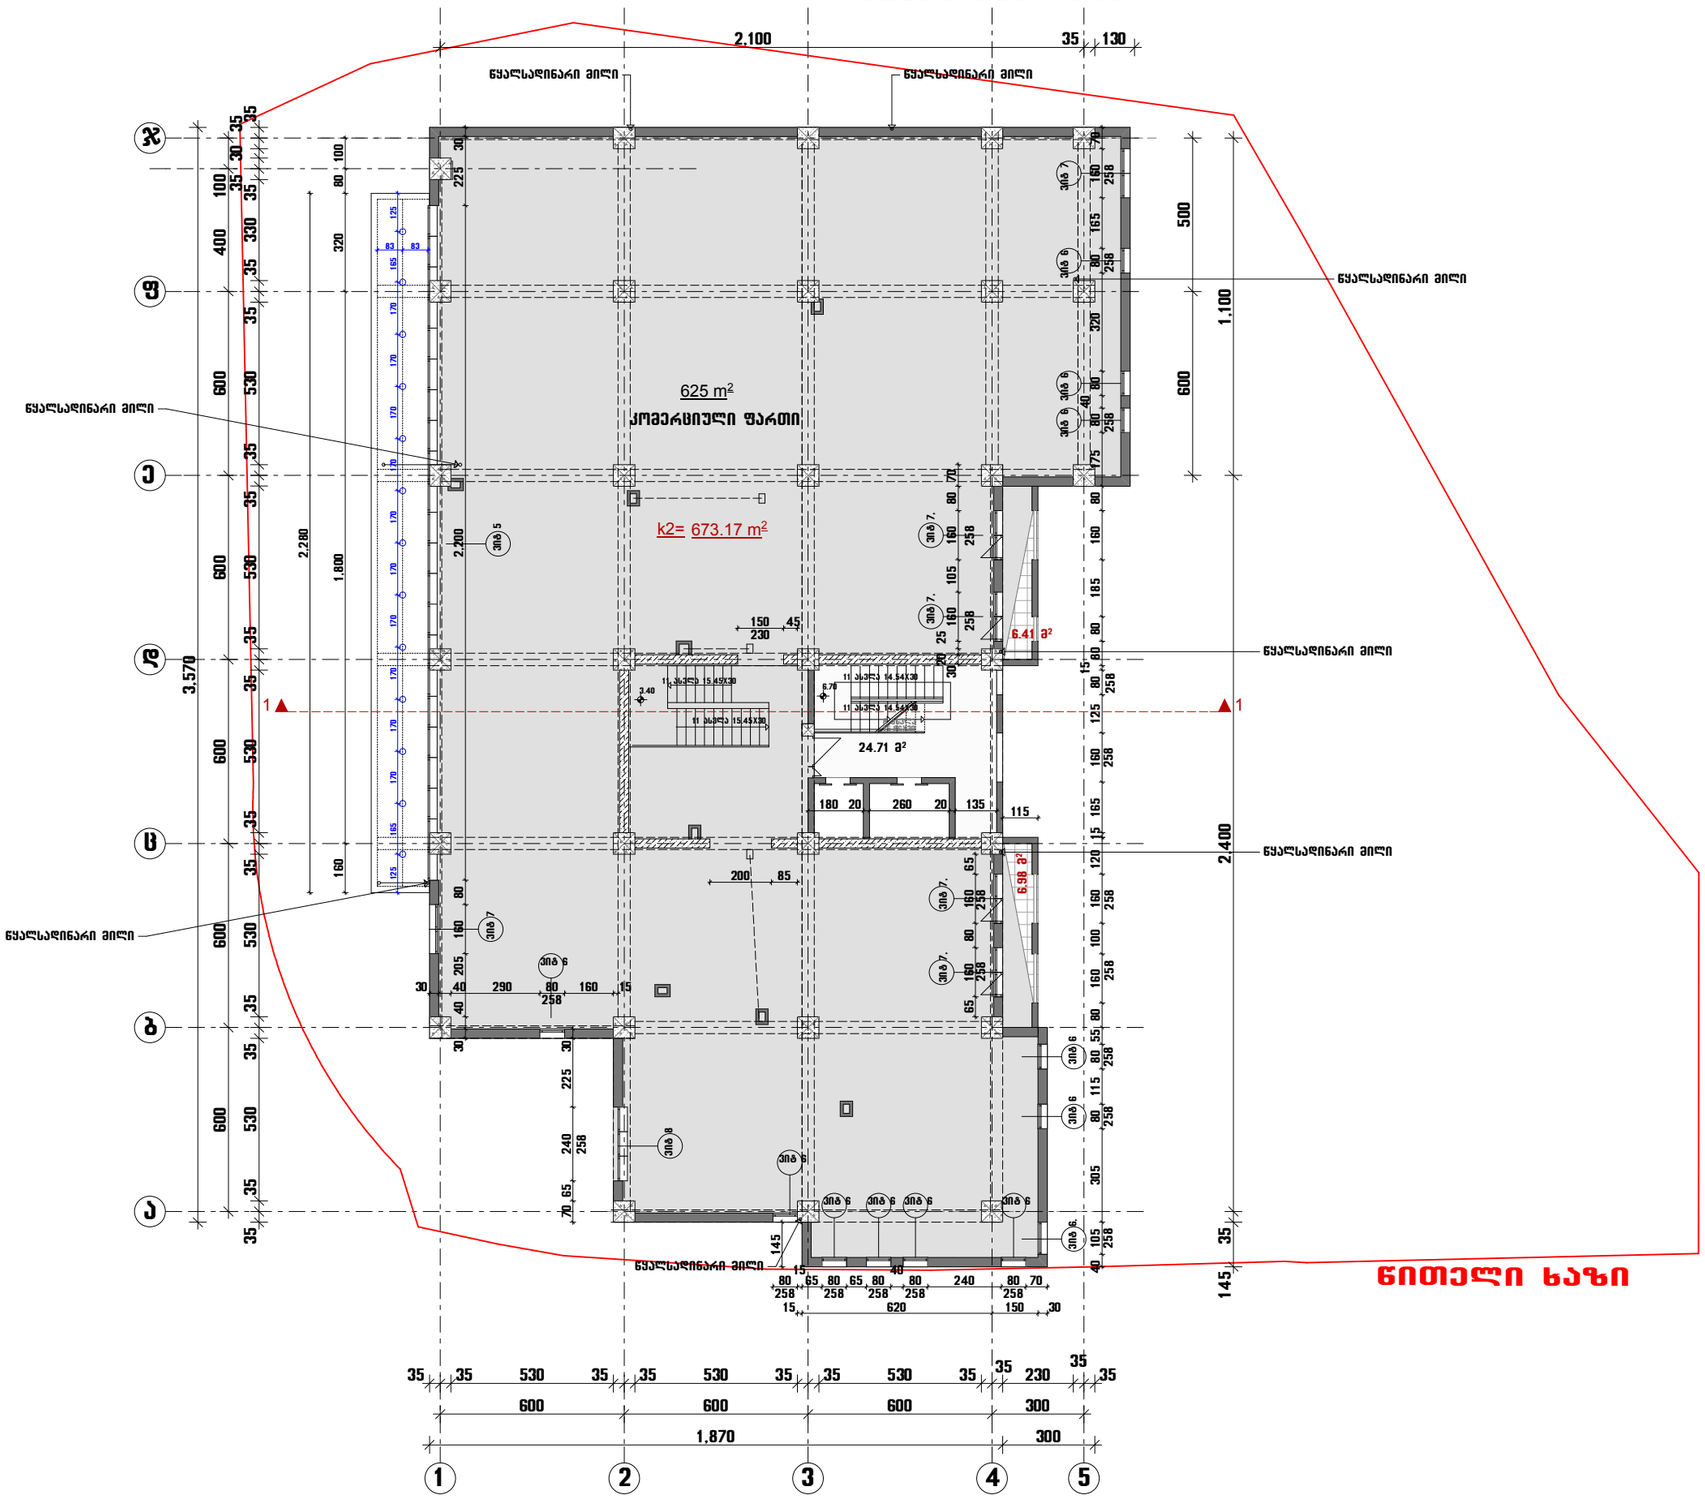

სართულის გეგმა

ნიშნულზე +8.30

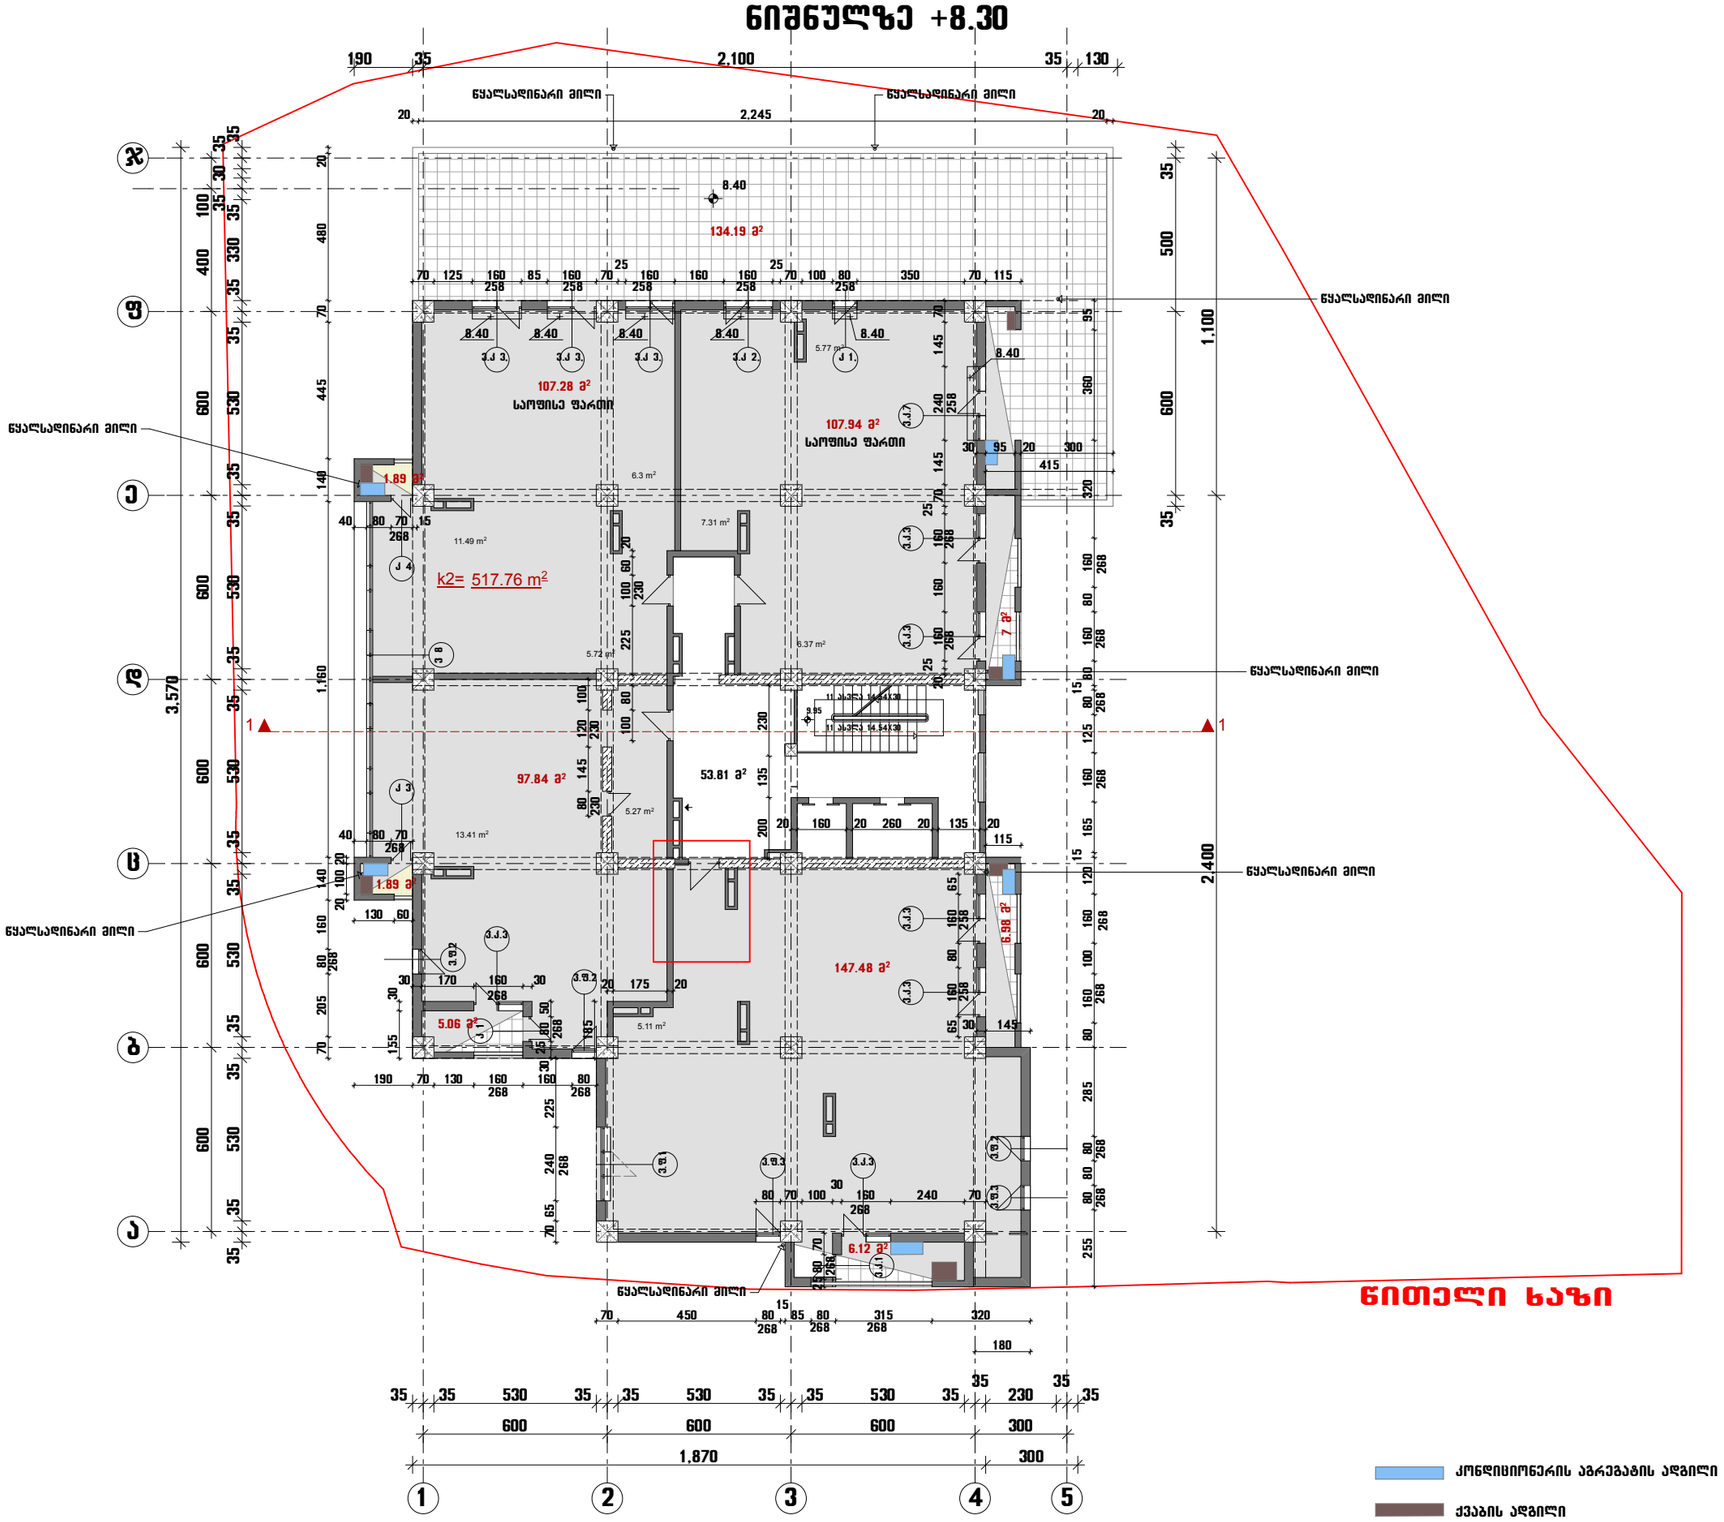

სასტოვრებელი სართულის გეგმა

ნიშნულზე +11.60

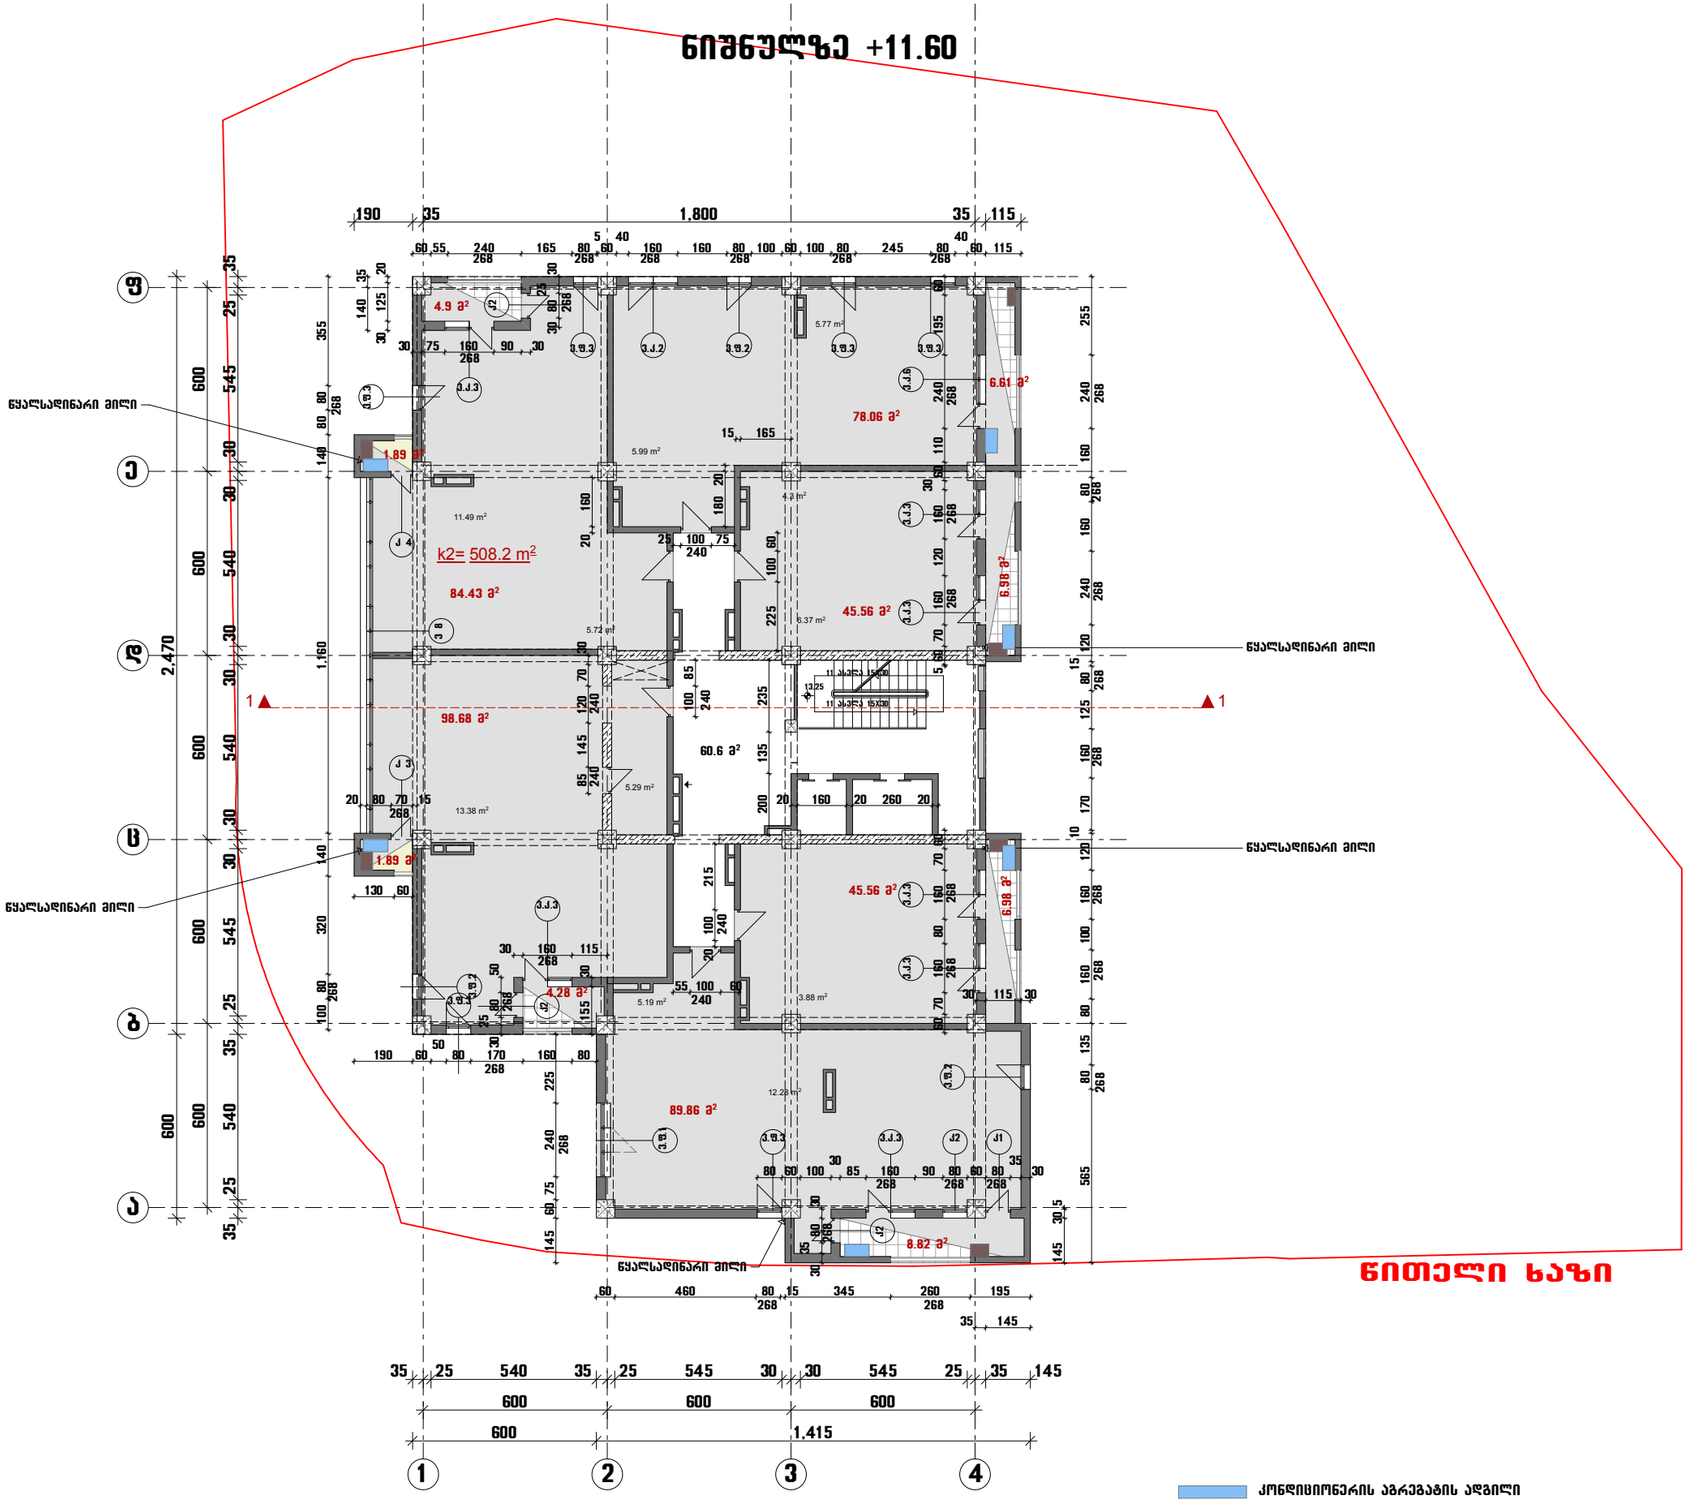

ჩითელი ხაზი

კონდიციონერის აბრეშგების ადგილი

ქვაბის ადგილი

საცხოვრებელი სართულის გეგმა

ნიშნულებზე +14.90

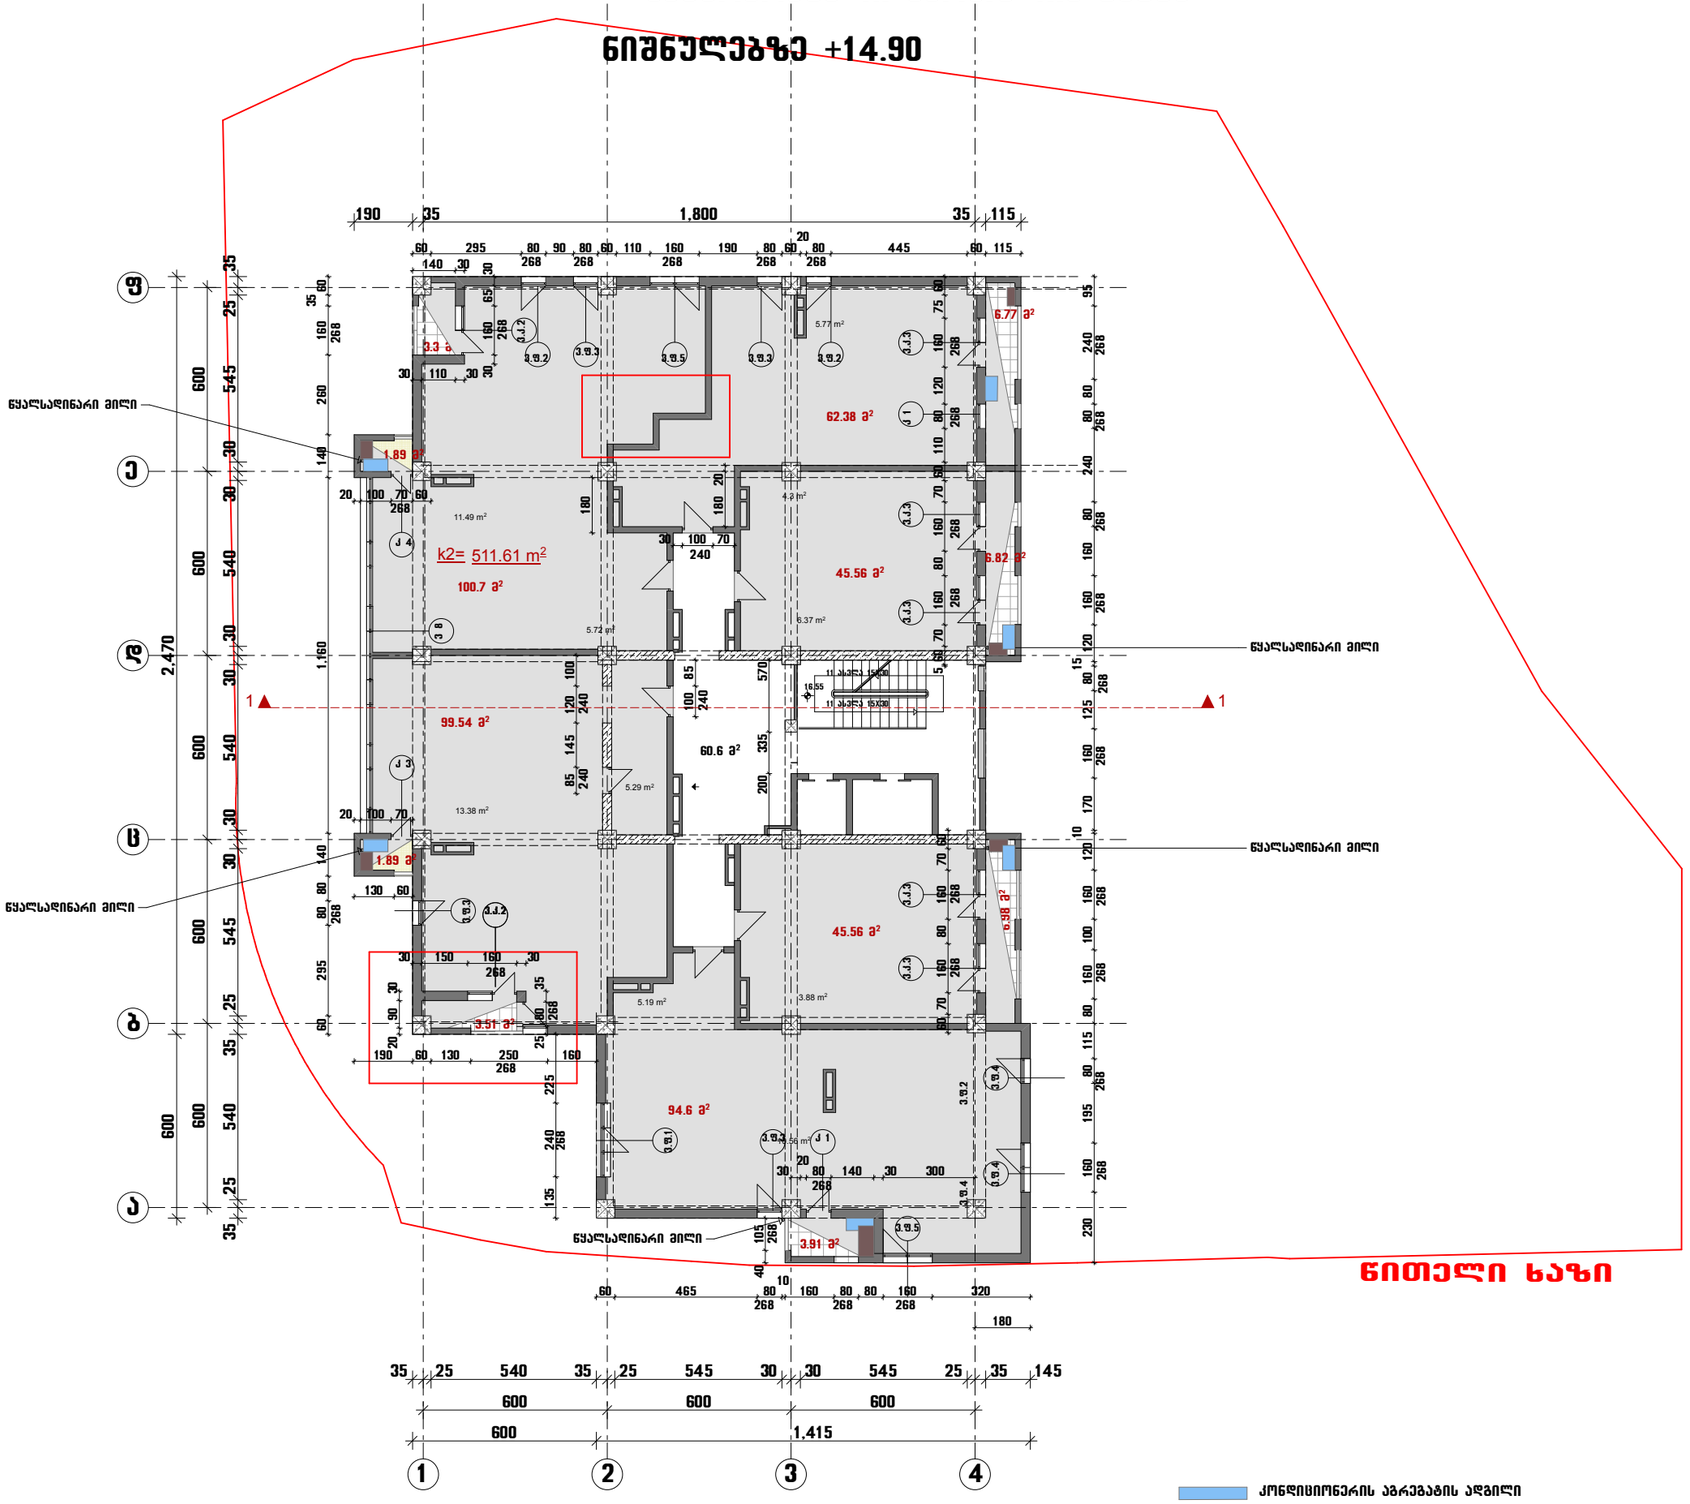

კონსტრუქციის აგრეგატის ადგილი

ქვაბის ადგილი

სასტოვრებელი სართულის გეგმა

ნიშნულზე + 18.20

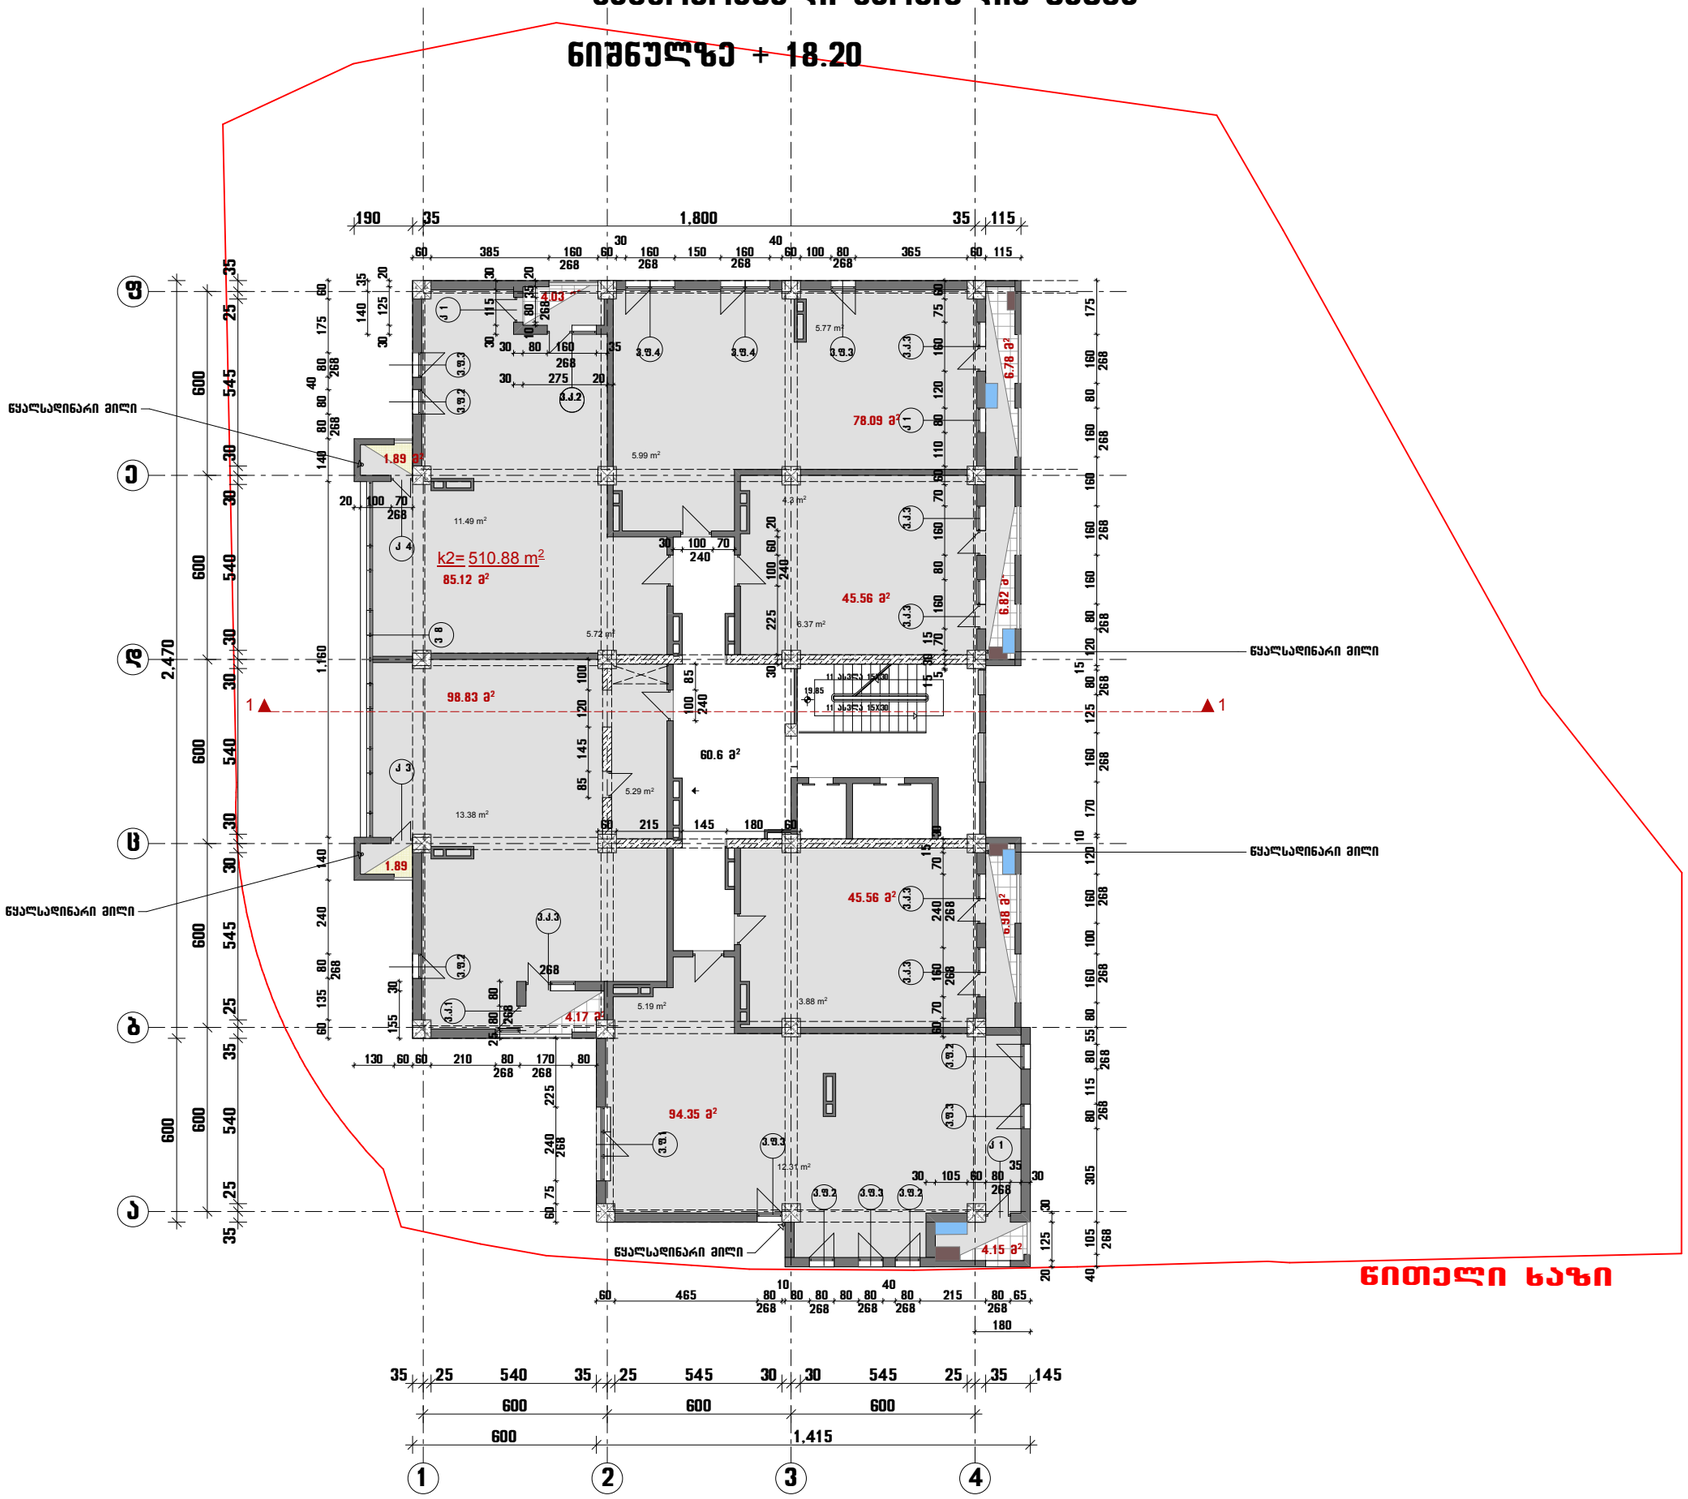

კონდიციონერის აგრეგატის ადგილი

ქვაბის ადგილი

საცხოვრებელი სართულის გეგმა

ნიშნულზე +21.50

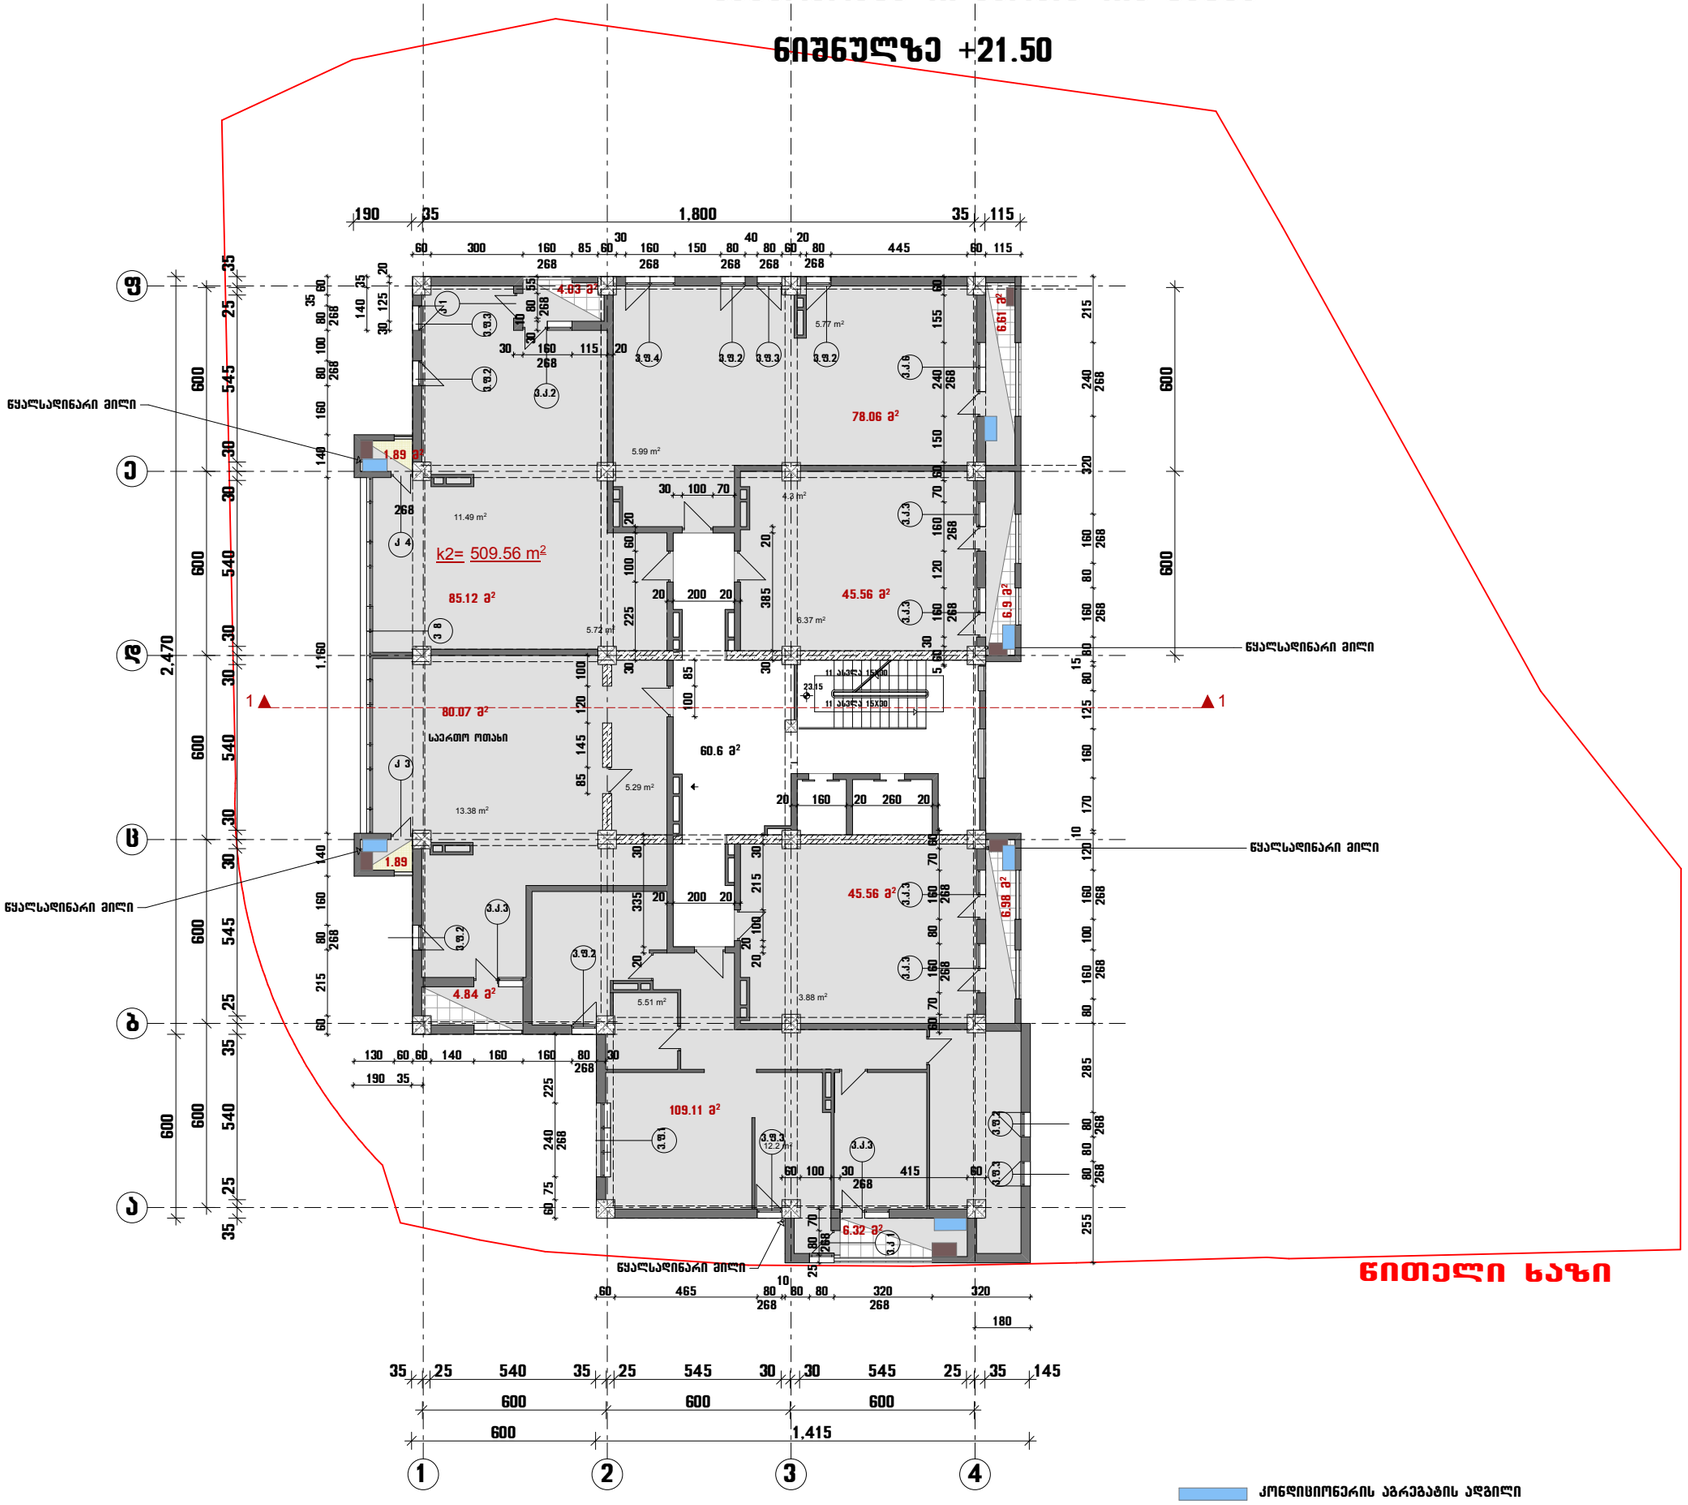

სასხოვრებელი სართულის გეგმა

ნიშნულზე + 24.80

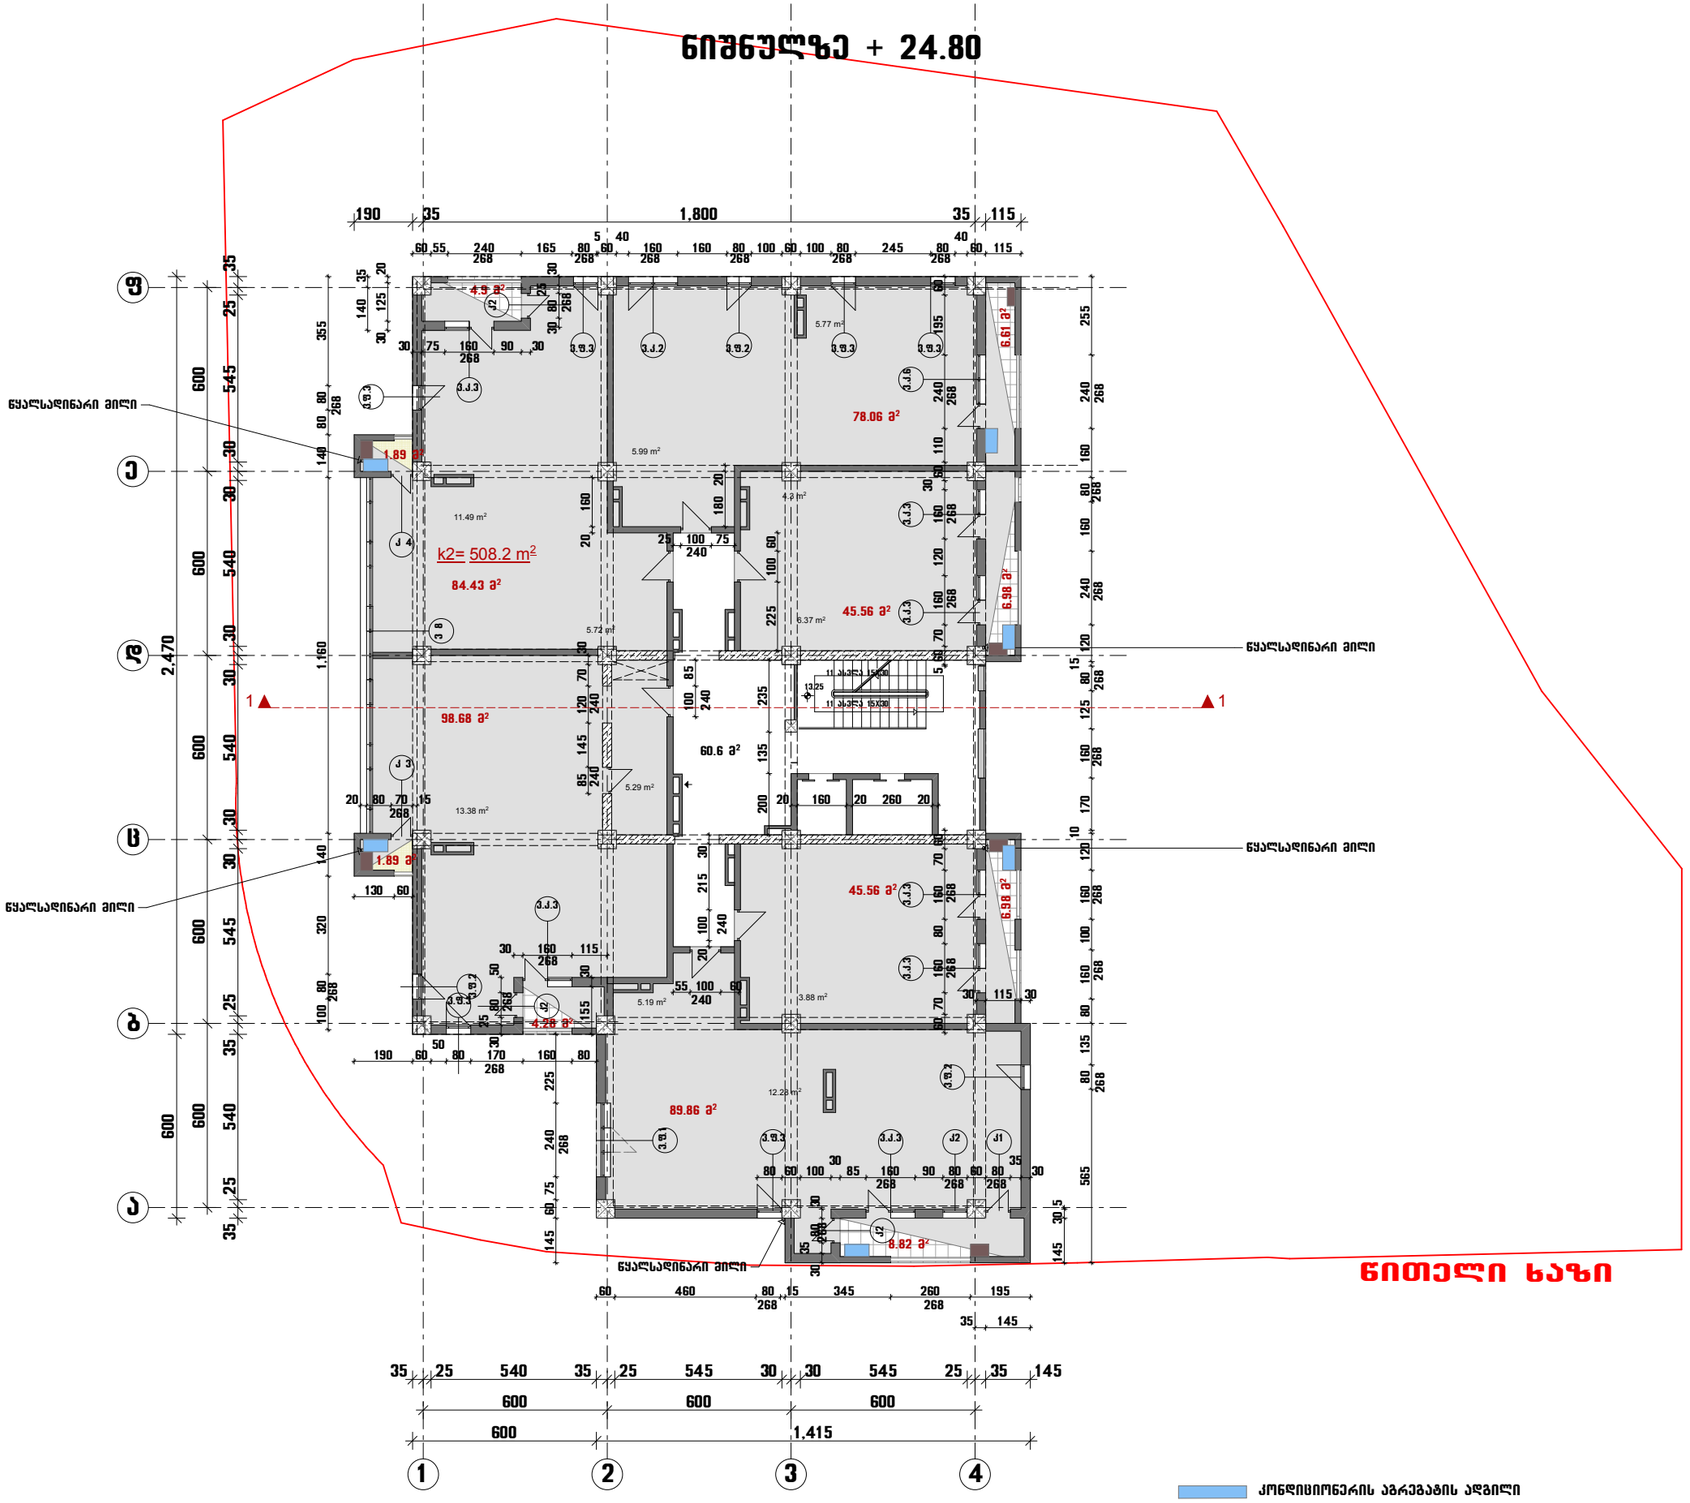

საცხოვრებელი სართულის გეგმა

ნიშნულზე + 28.10

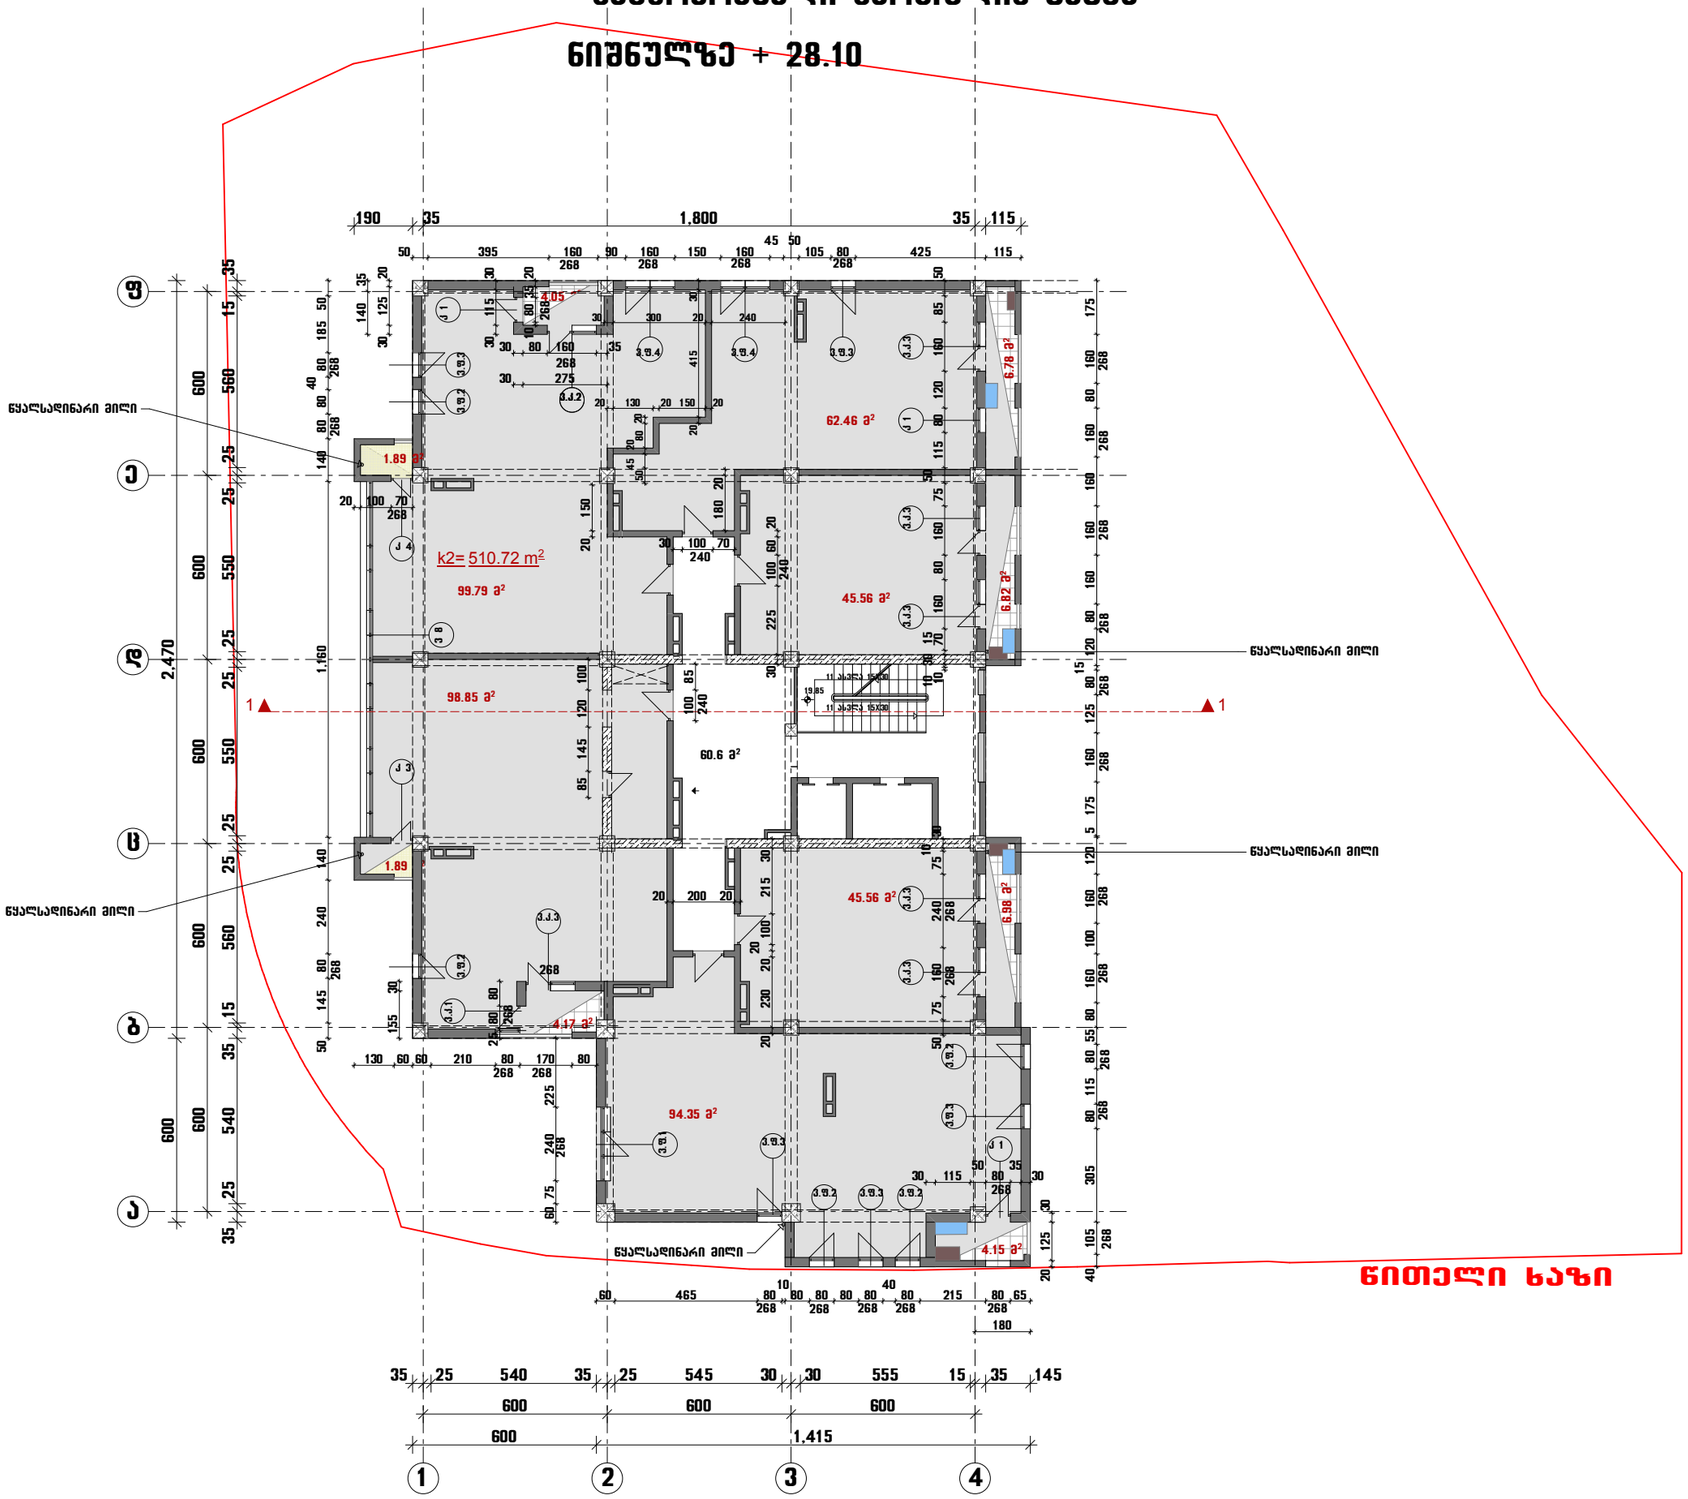

კონდიციონერის გარეგანის ადგილი

ქვაბის ადგილი

სასხოვრებელი სართულის გეგმა

ნიშნულზე + 31.40

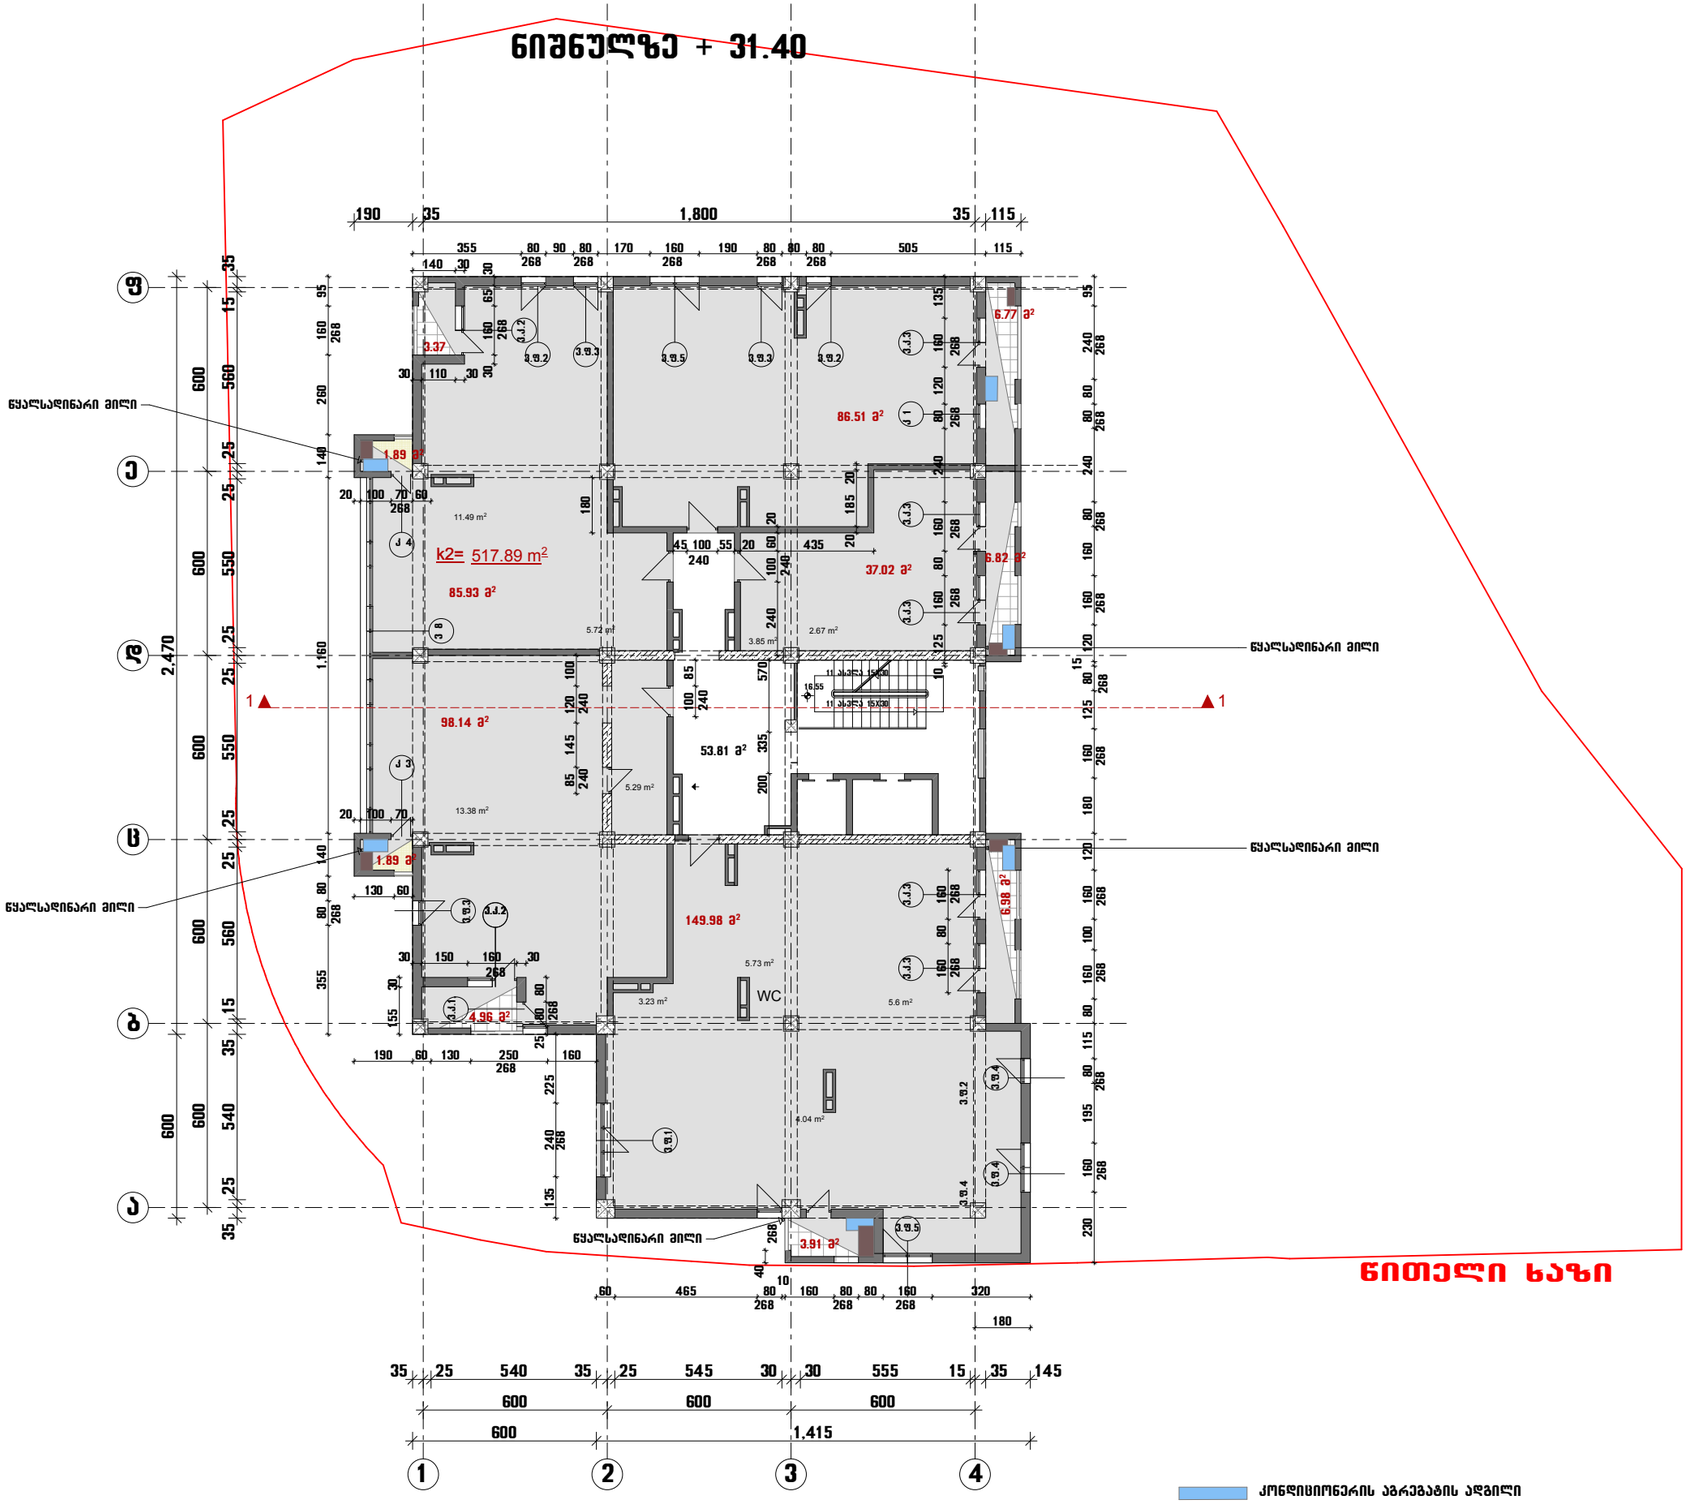

საცხოვრებელი სართულის გეგმა

ნიშნულზე +34.70

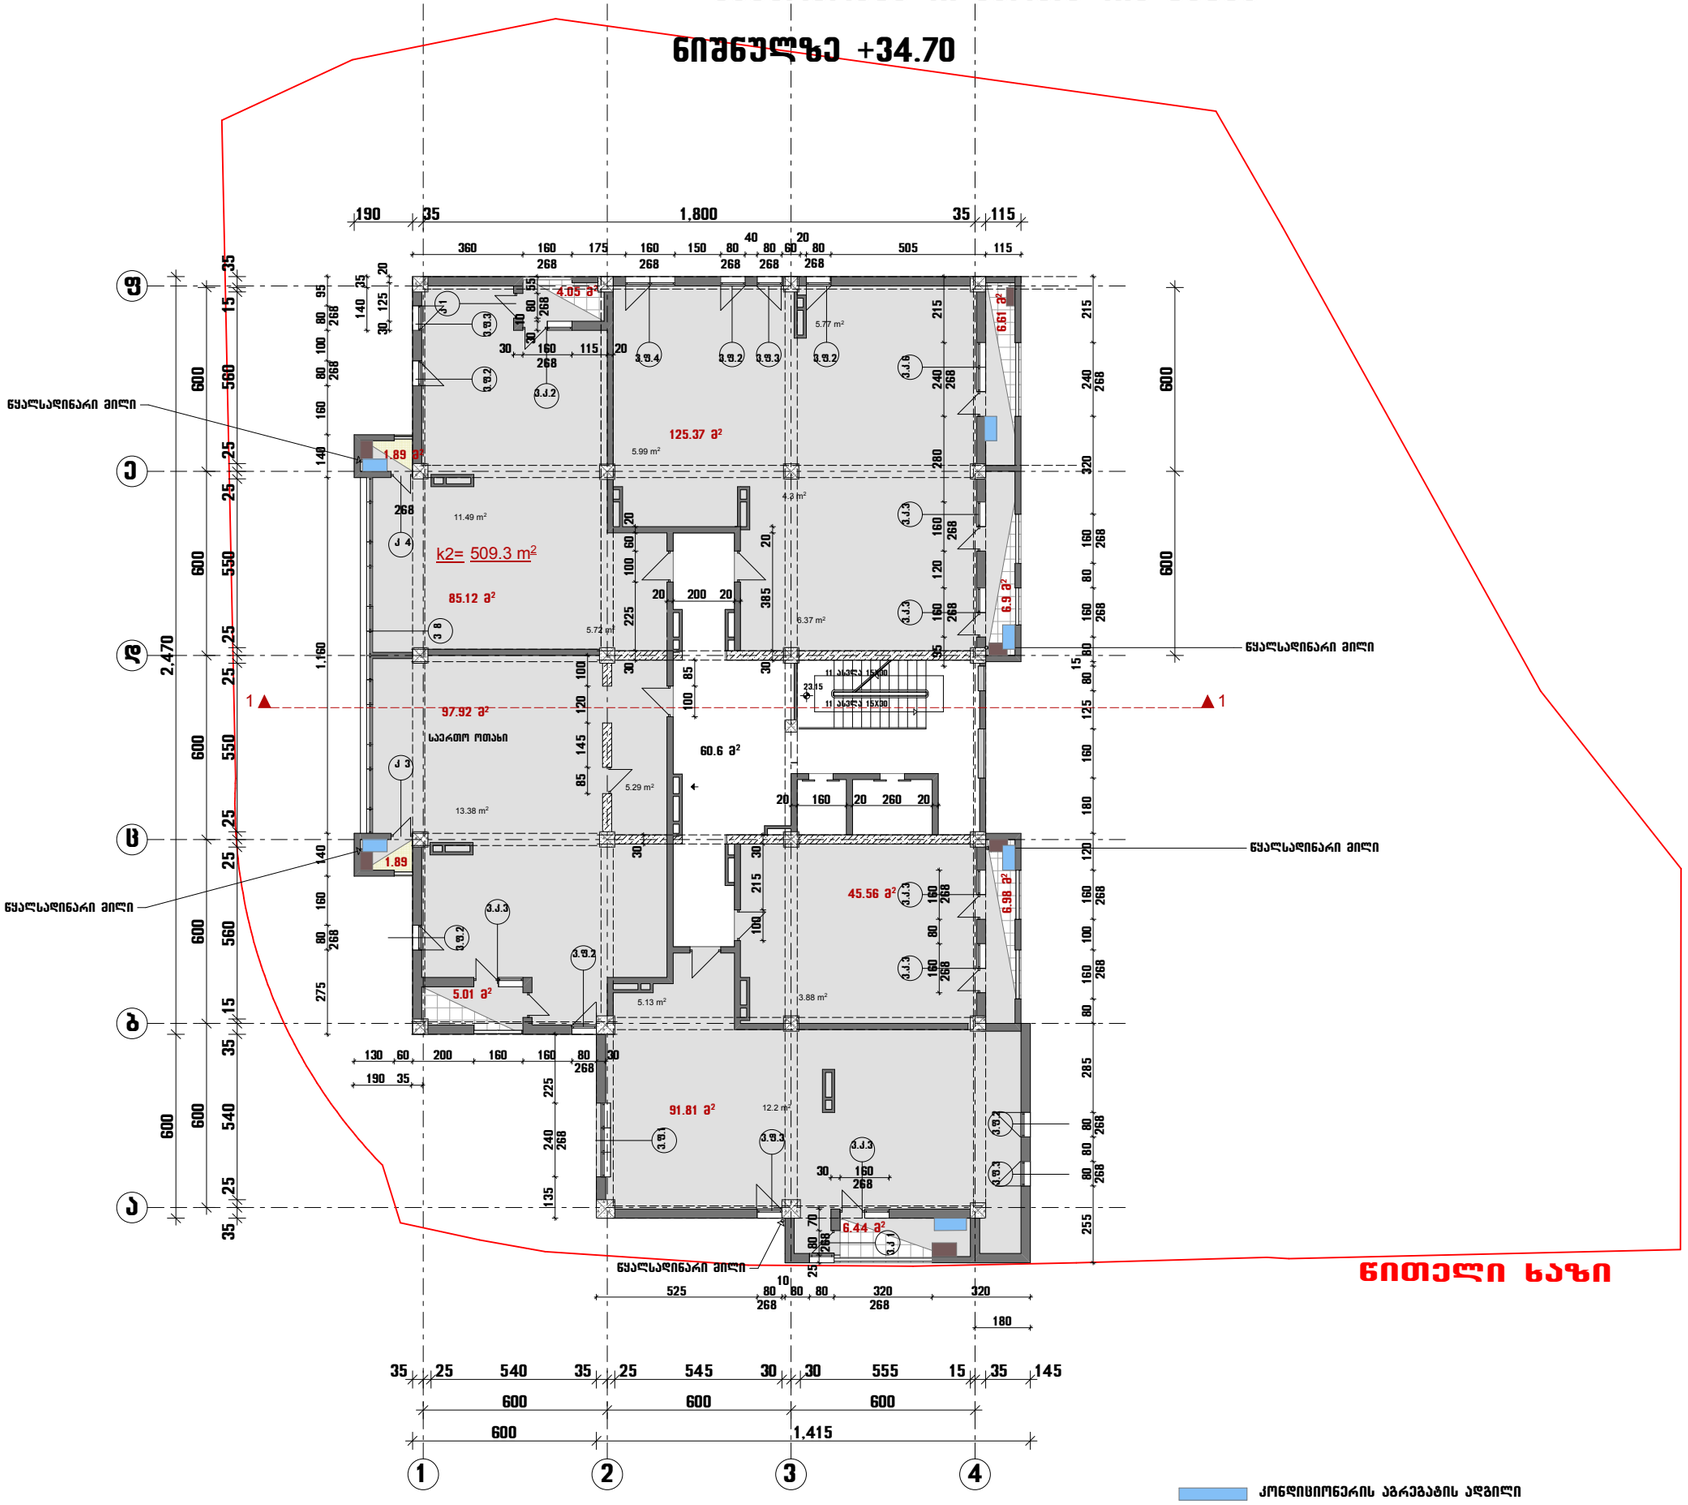

სასხოვრებელი სართულის გეგმა

ნიშნულზე +38.00

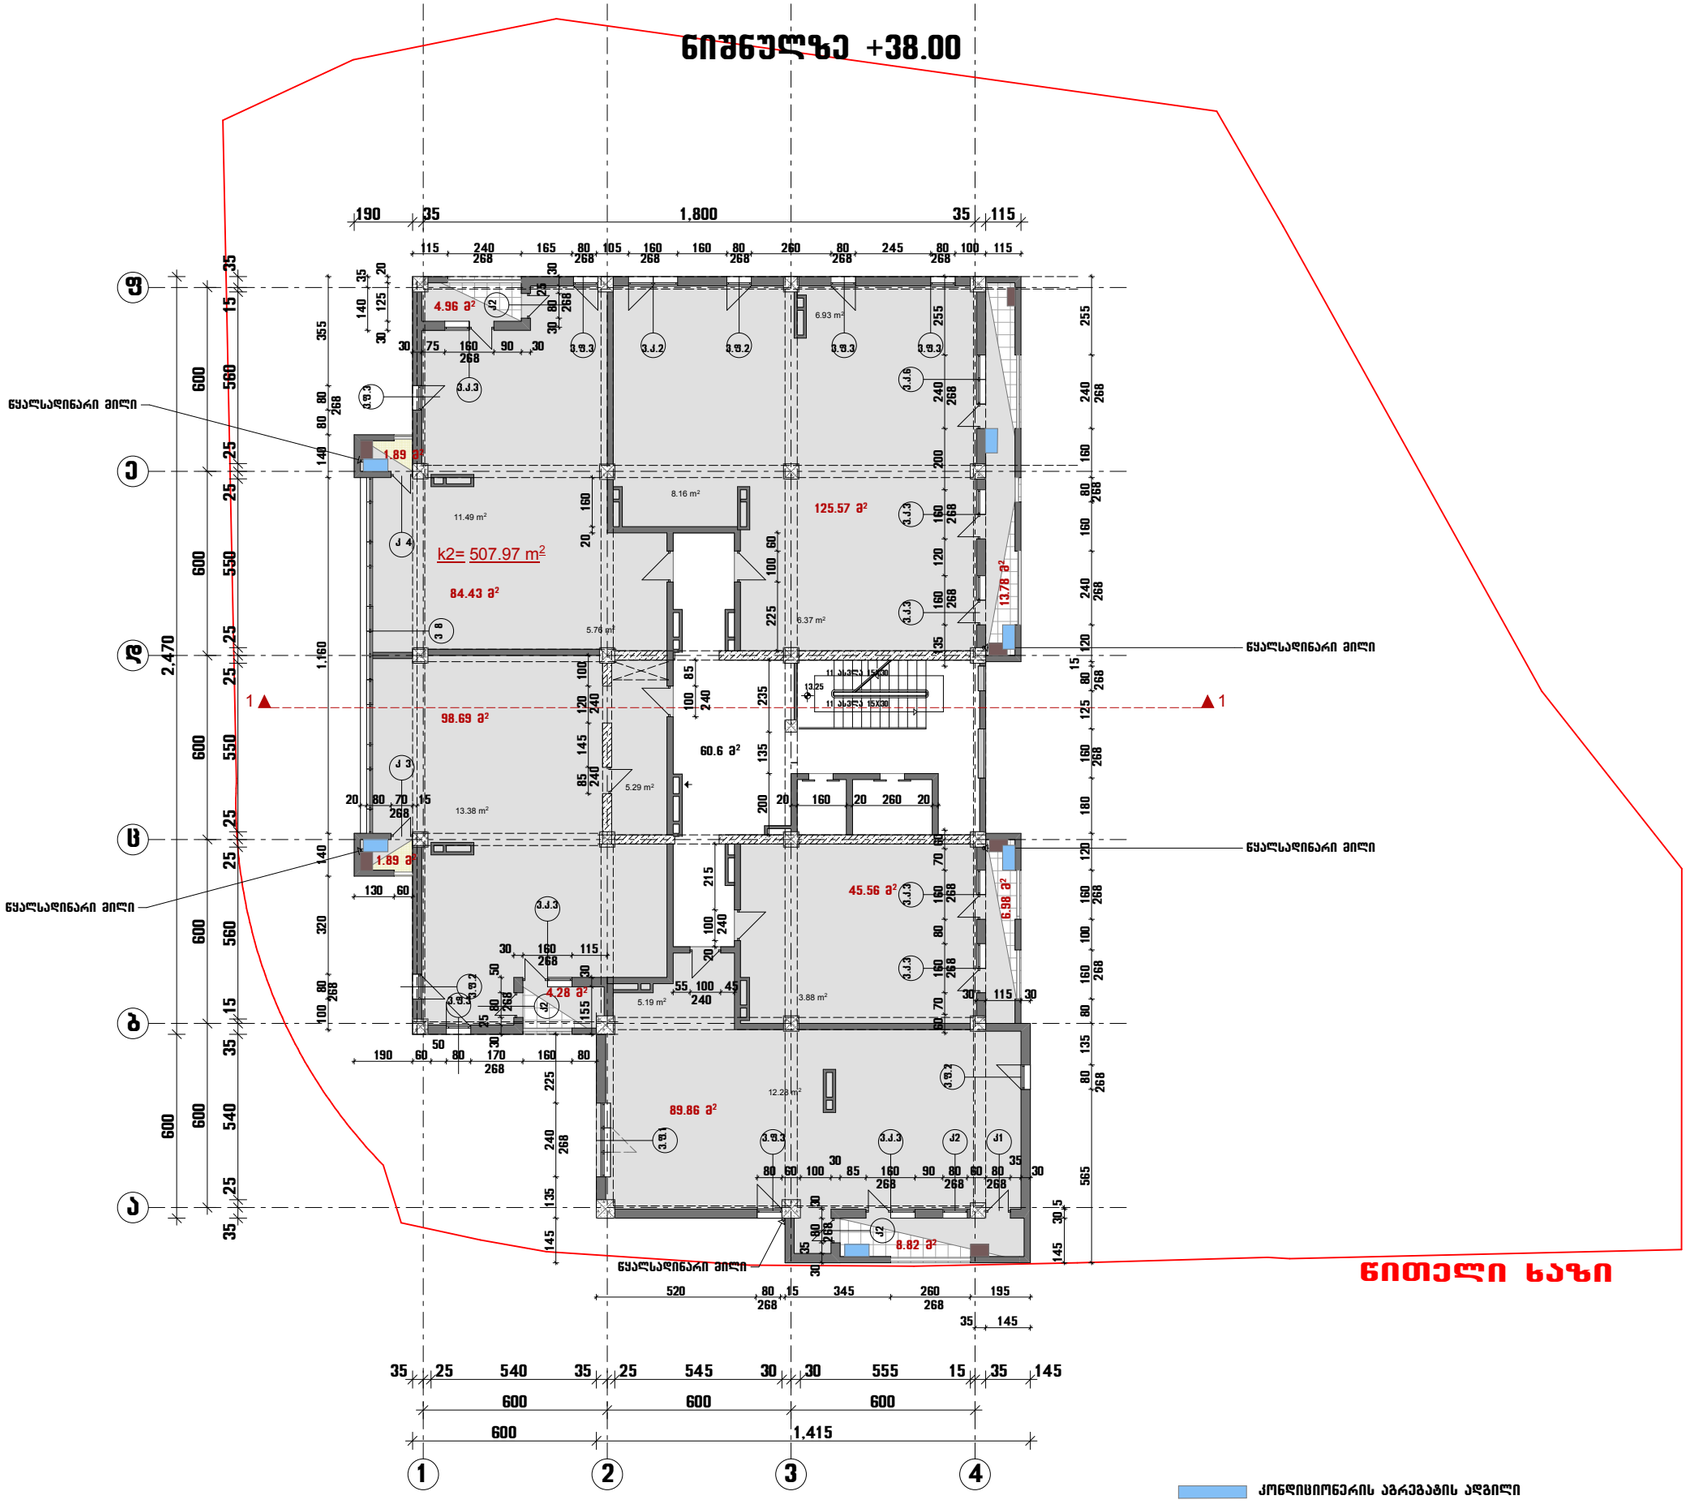

საცხოვრებელი სართულის გეგმა

ნიშნულზე + 41.30

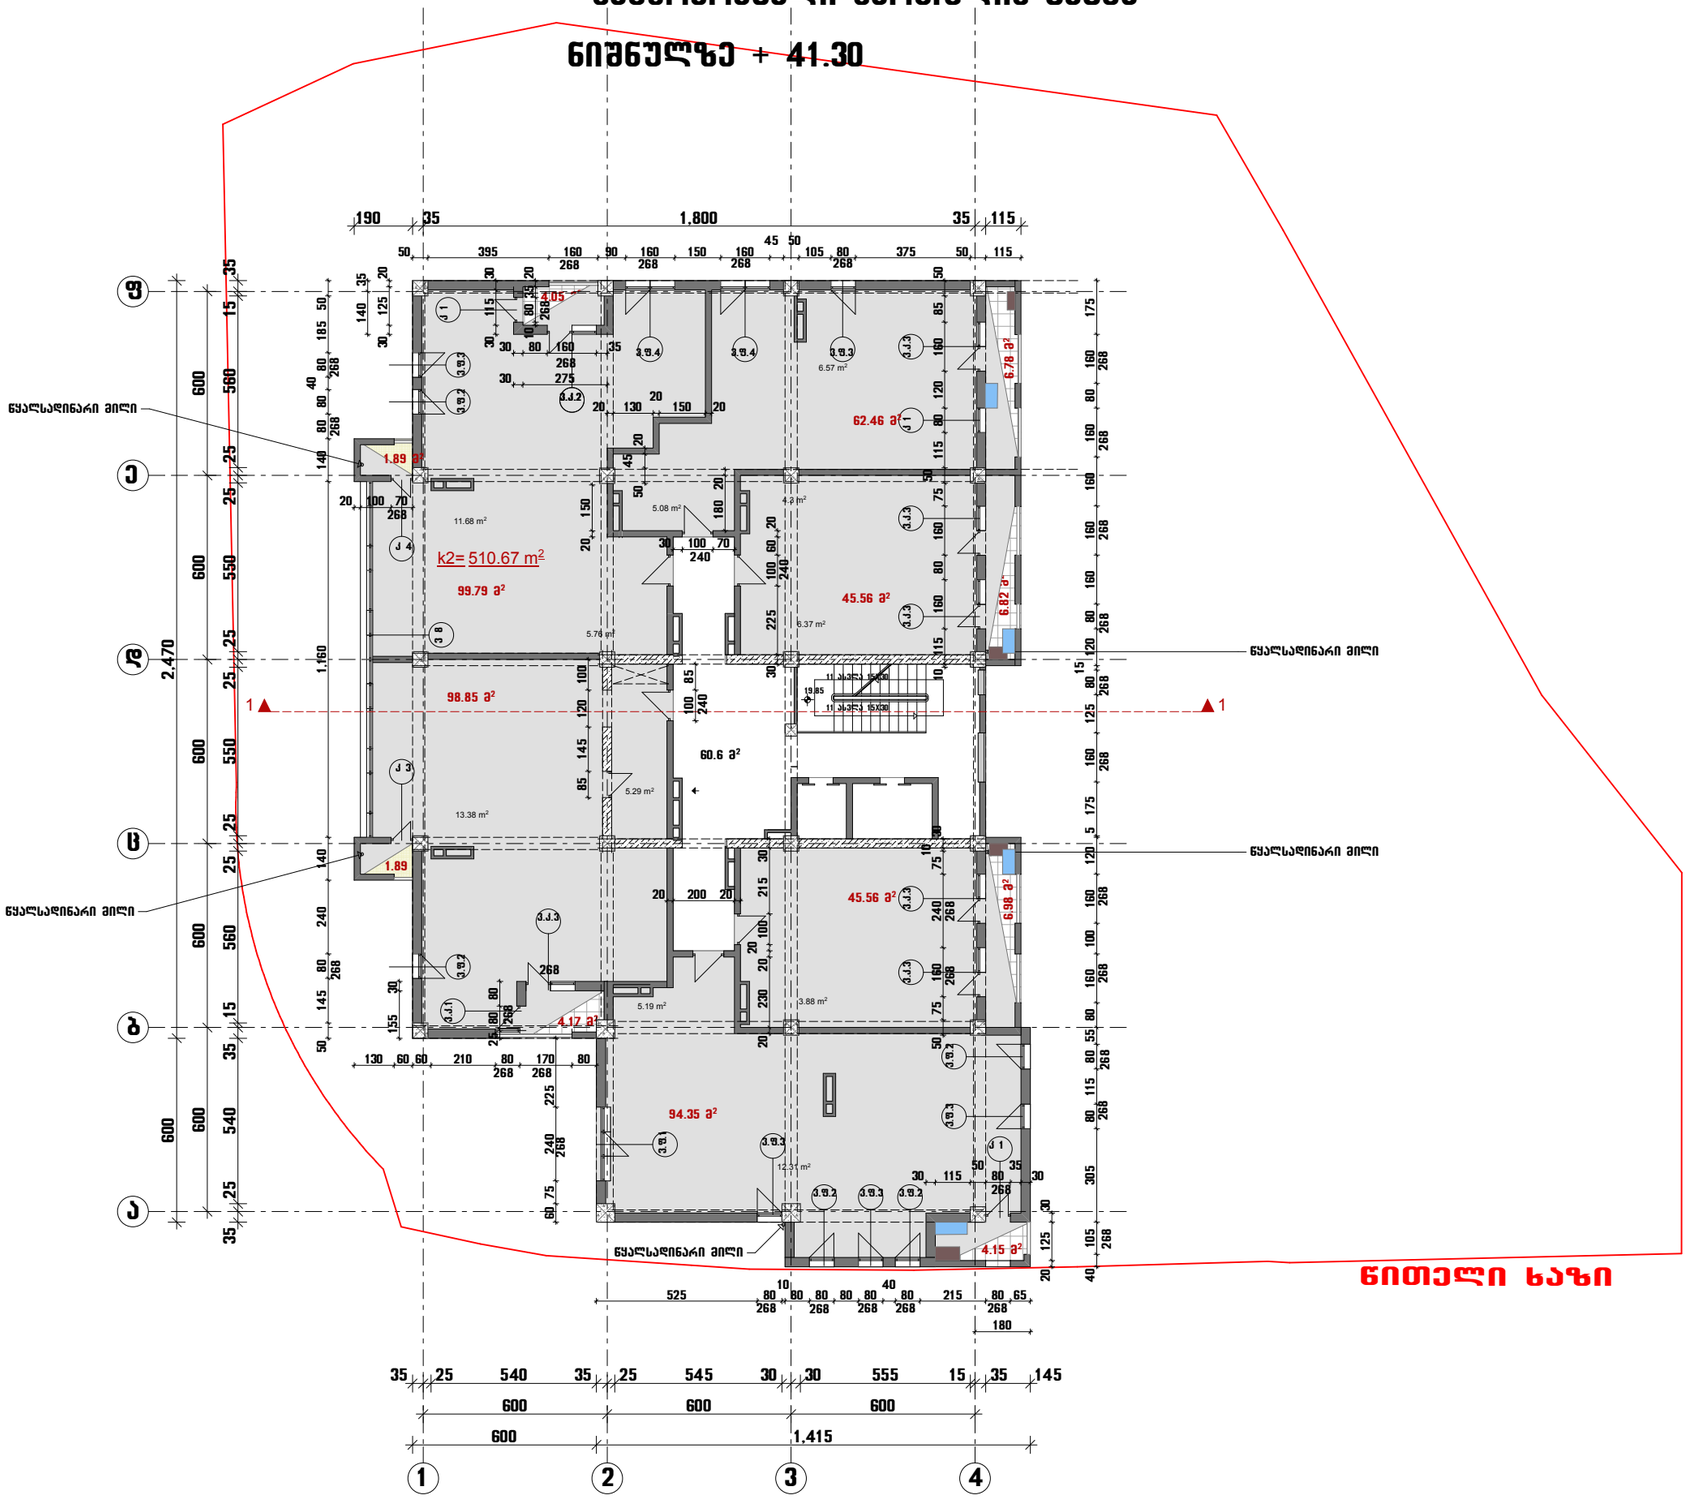

კონდიციონერის გარეგანის ადგილი

ქვაბის ადგილი

საცხოვრებელი სართულის გეგმა

ნიშნულზე + 44.60

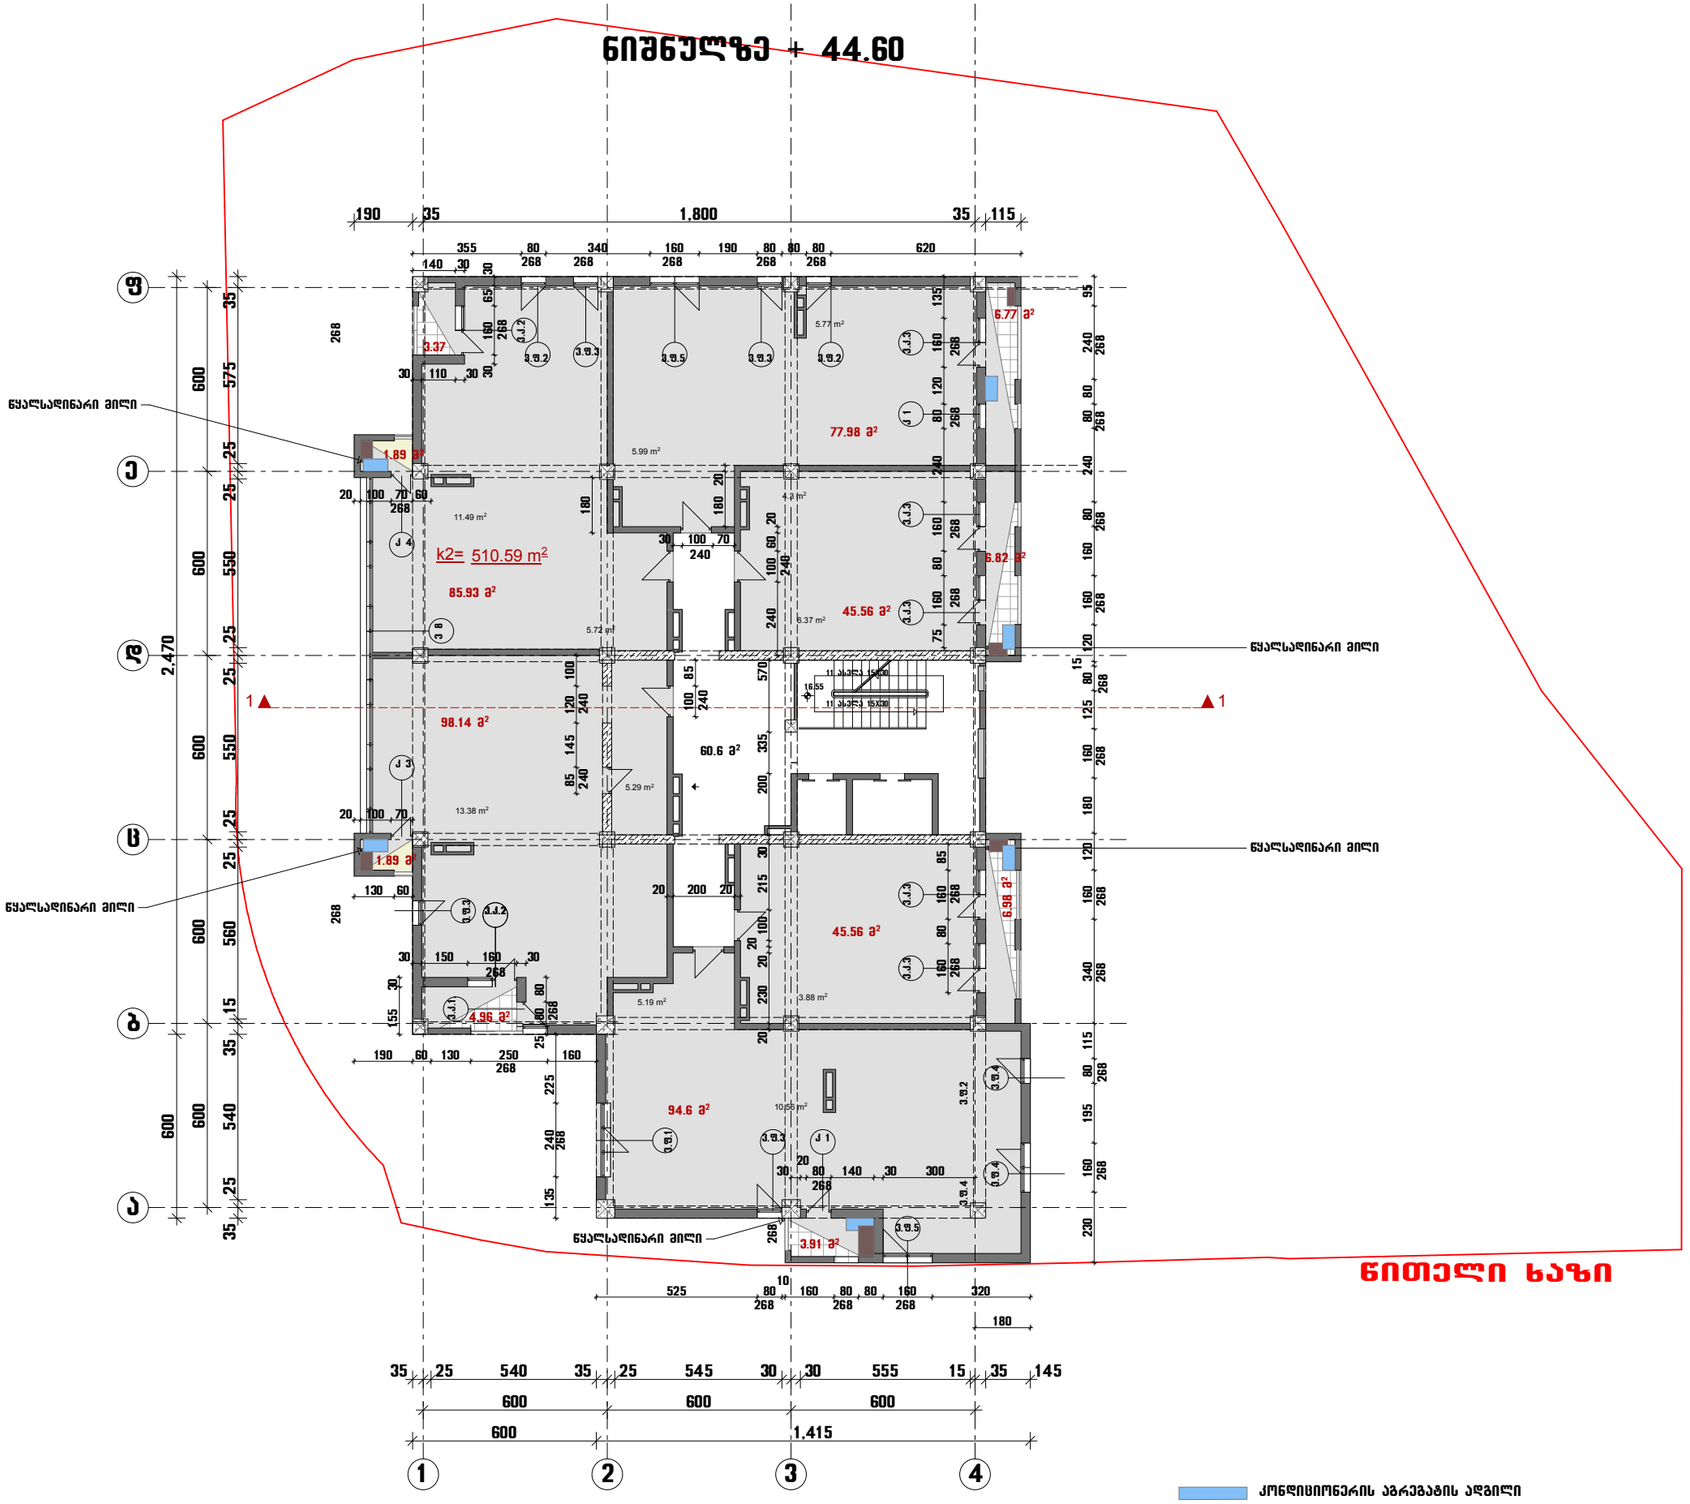

კონდიციონერის აბრეშგაბის ადგილი

ქვაბის ადგილი

საცხოვრებელი სართულის გეგმა

ნიშნულზე + 47.90

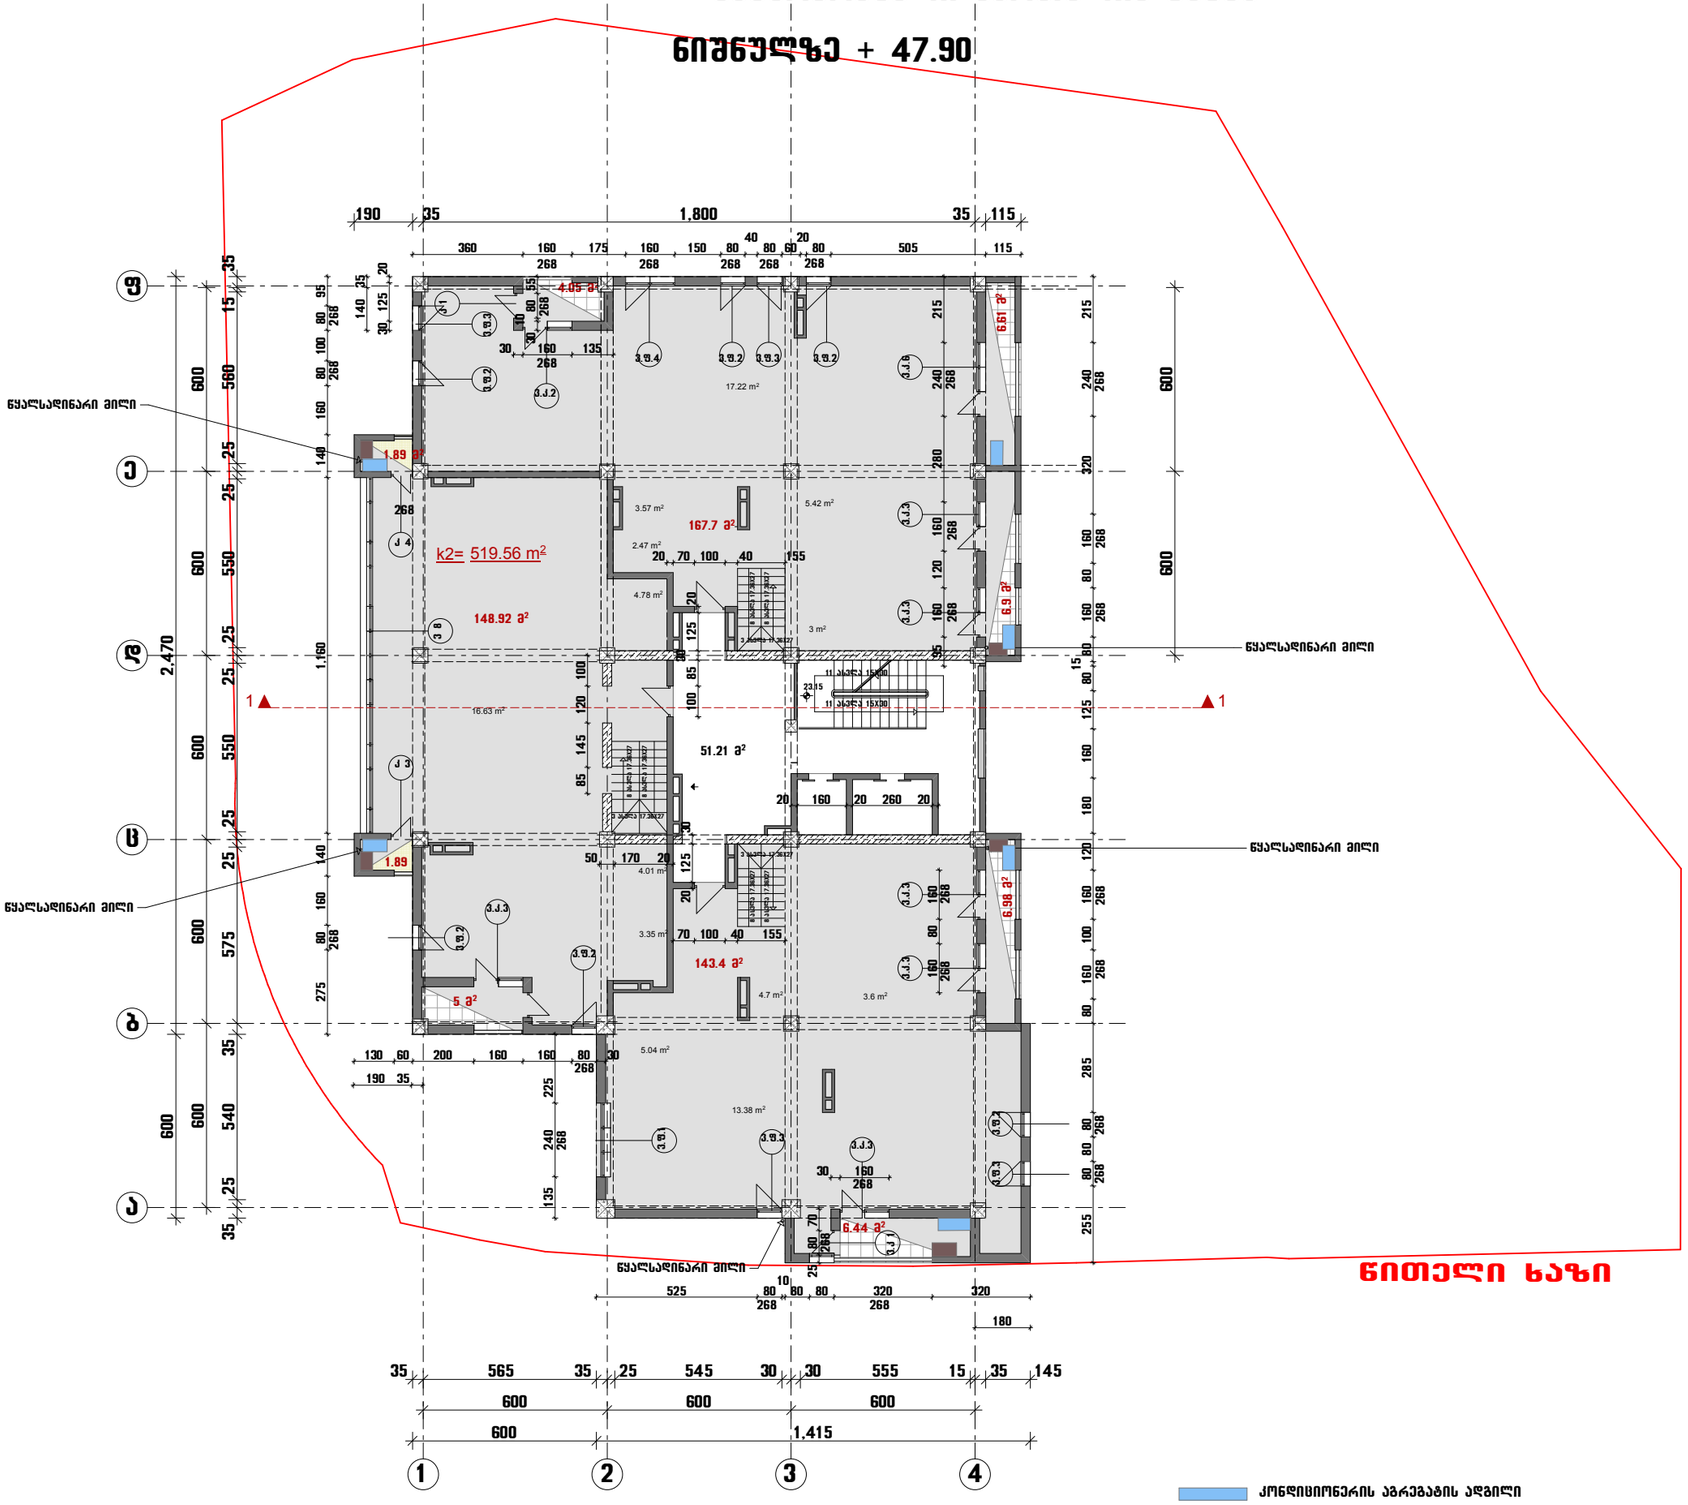

გადახურვის სართულის გეგმა

ნიშნულებზე +51.20

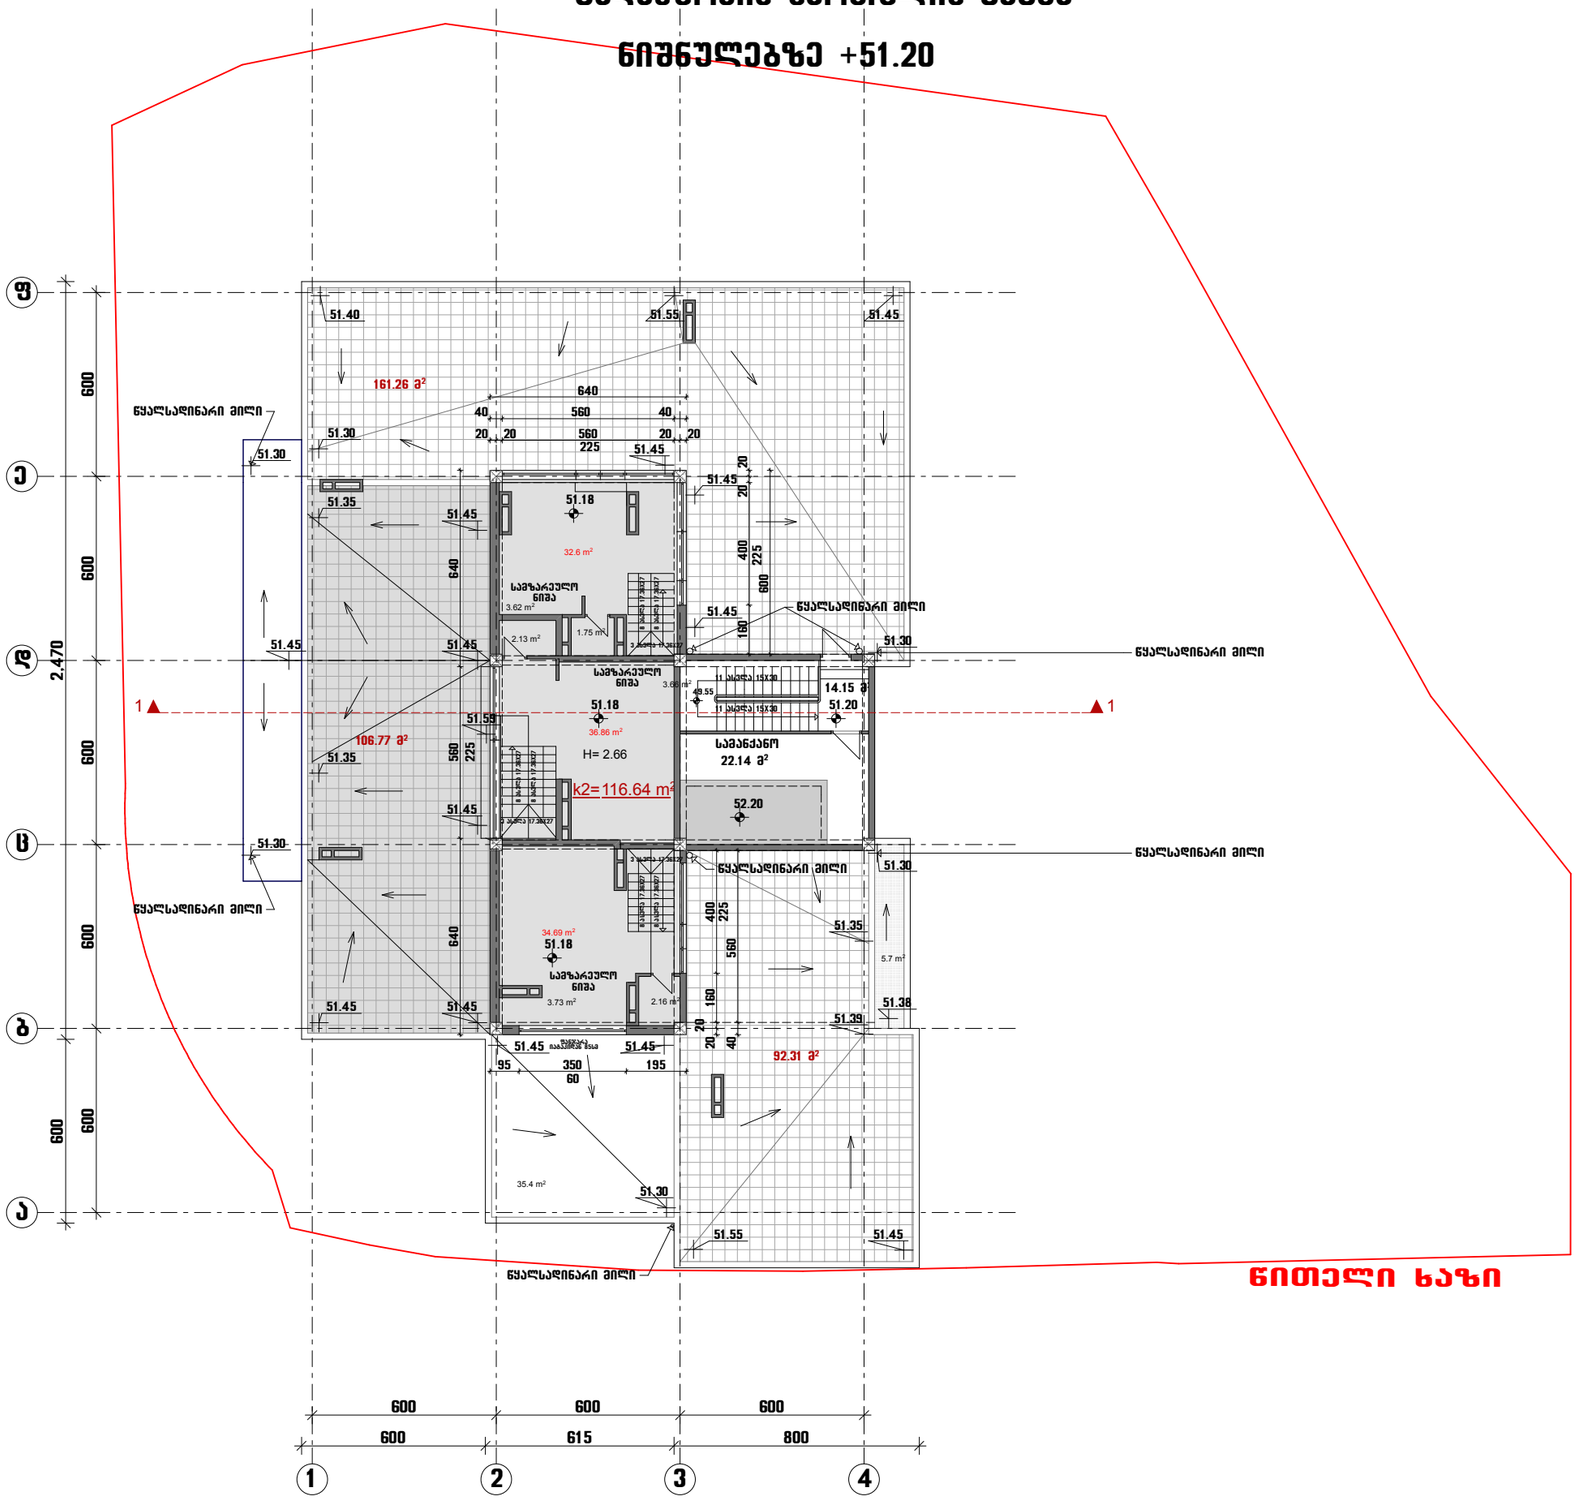

სამანქანოს სართულის გეგმა

ნიშნულებზე +54.65

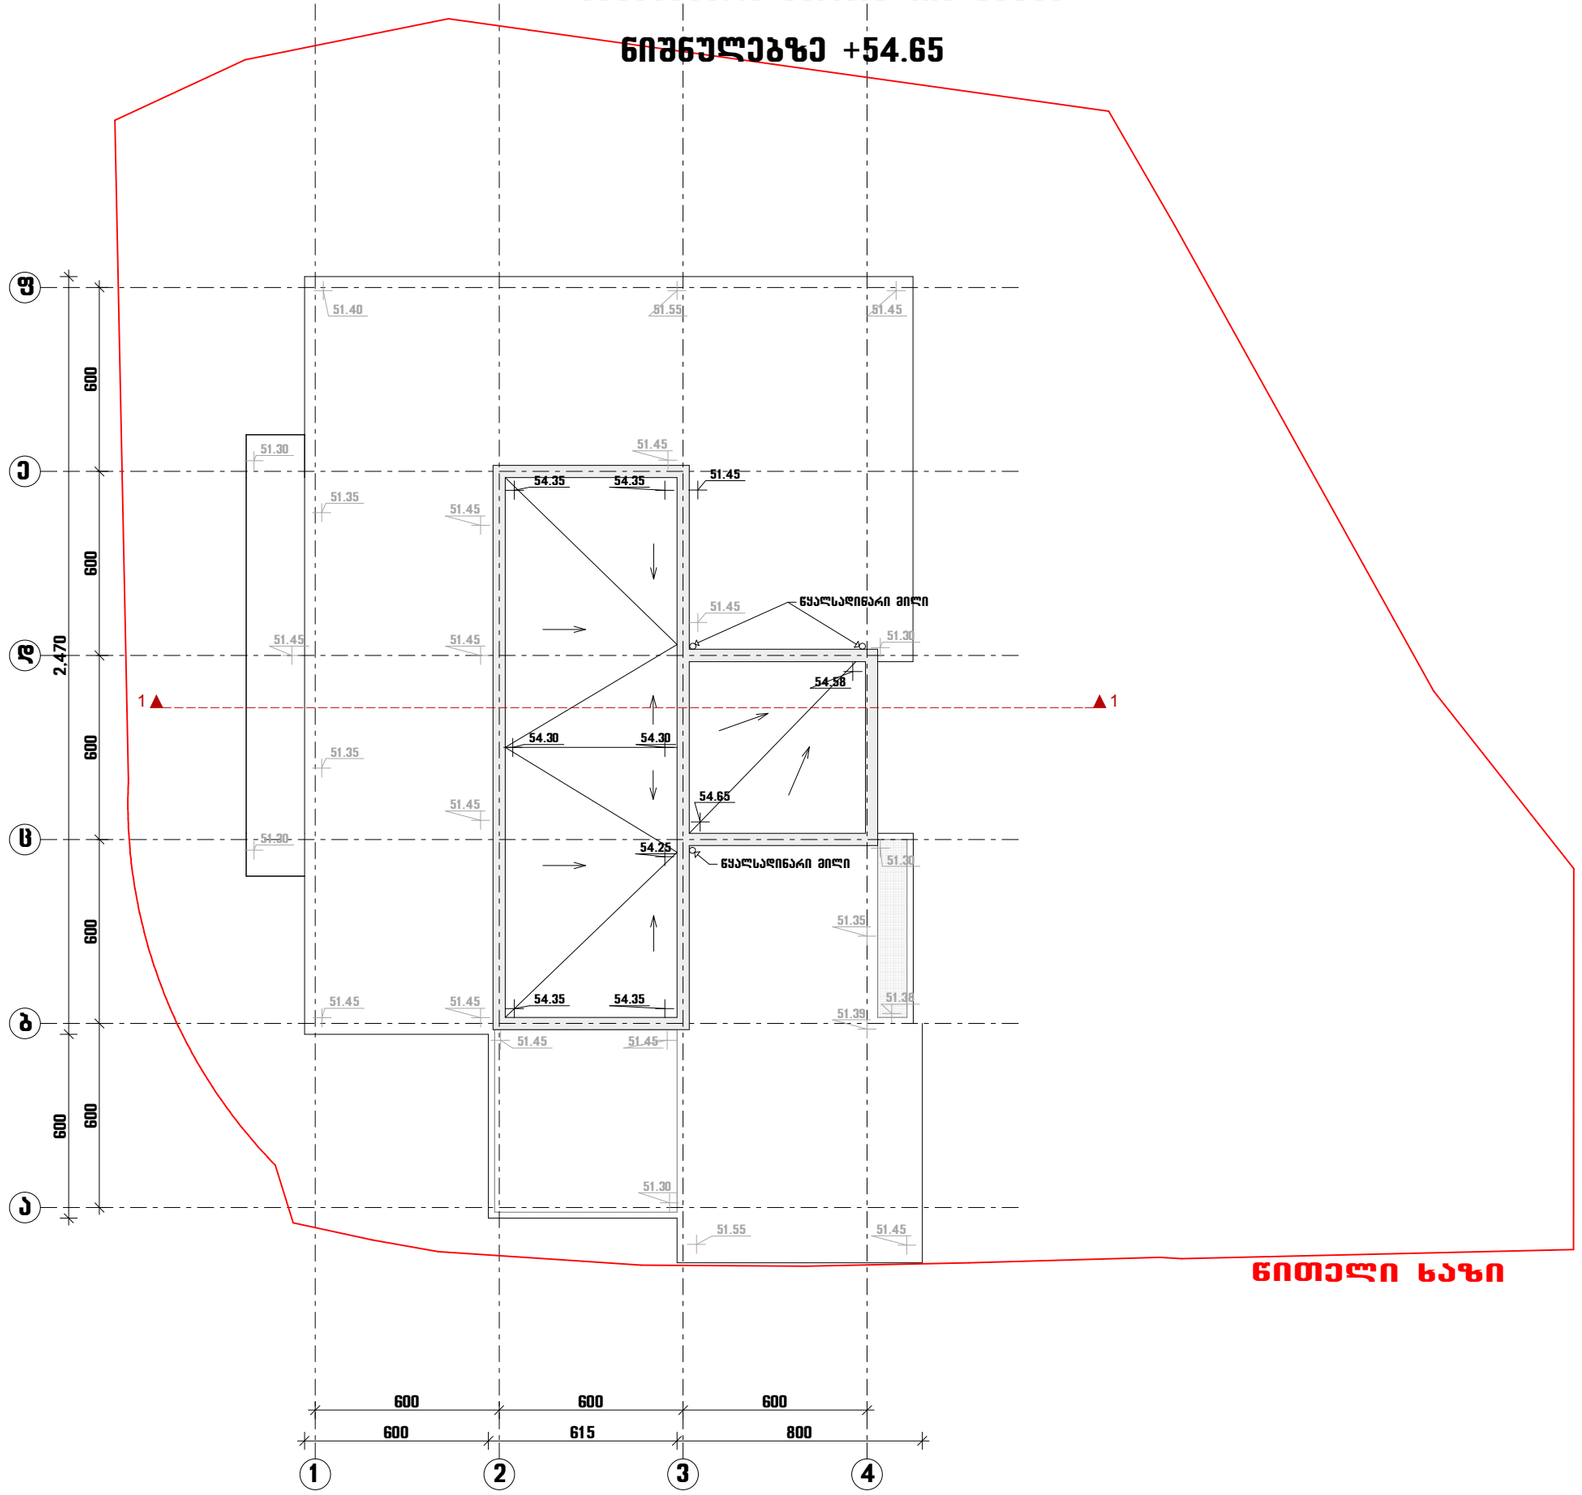

წითელი ხაზი