გეგმა -13.20 ნიშნულზე გენგეგმა

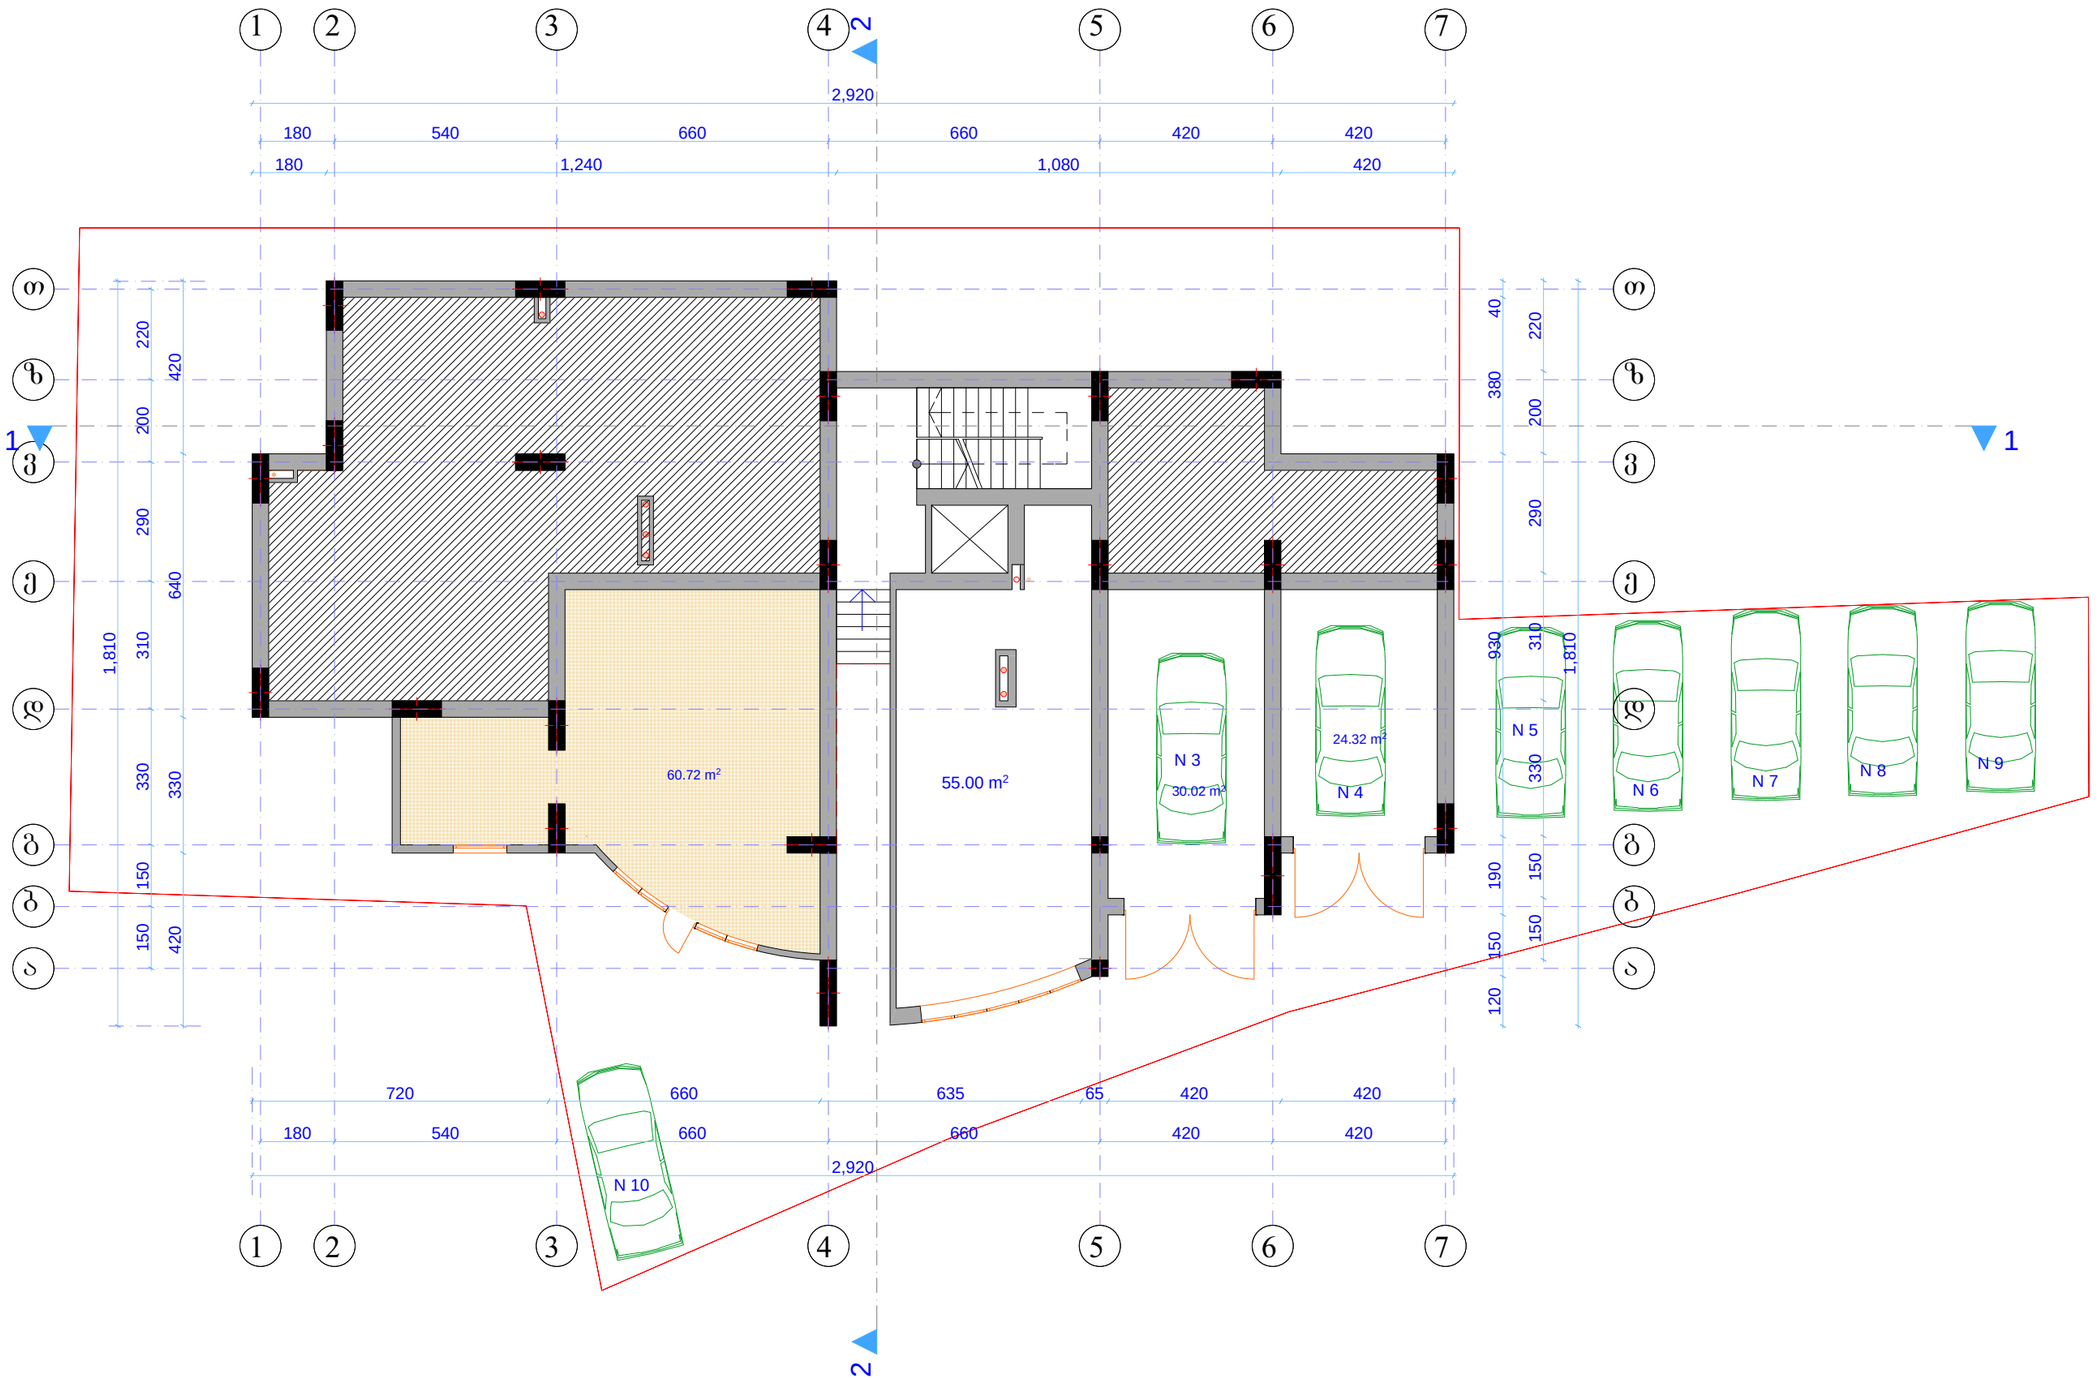

ფორმატი | დაკვეთა № | ფაილის სახელი

ექსპლიკაცია

ავტოფარეხი	94.01 კვ.მ
კომერციული ფართი	55.00 კვ.მ
სარდაფი	60.72 კვ.მ

პირობითი აღნიშვნები

შენიშვნები:

1. ნახაზზე ზომები მოცემულია მეტრებში
2. ნახაზის ყველა ცვლილება შეზღუდლობისას შეთანხმებული უნდა იყოს პროექტის ავტორთან.

დამკვეთი

ინდ. მენაშენეთა ამხანაგობა "დოლიძე 136"

მისამართი

დოლიძის ქ. 136

პროექტის ხახელწოდება

თანამდებობა	გვარი	ხელმოწერა	თარიღი
არქიტექტორი	ი. მირცხულავა		
დაამუშავა	ი. მირცხულავა		

მასშტაბი 1:100

თარიღი

ნახაზი: გეგმა -13.20

სტადია	ფურცელი	ფურცლები
მუშა	ა-4	26

გეგმა -9.90 ნიშნულზე

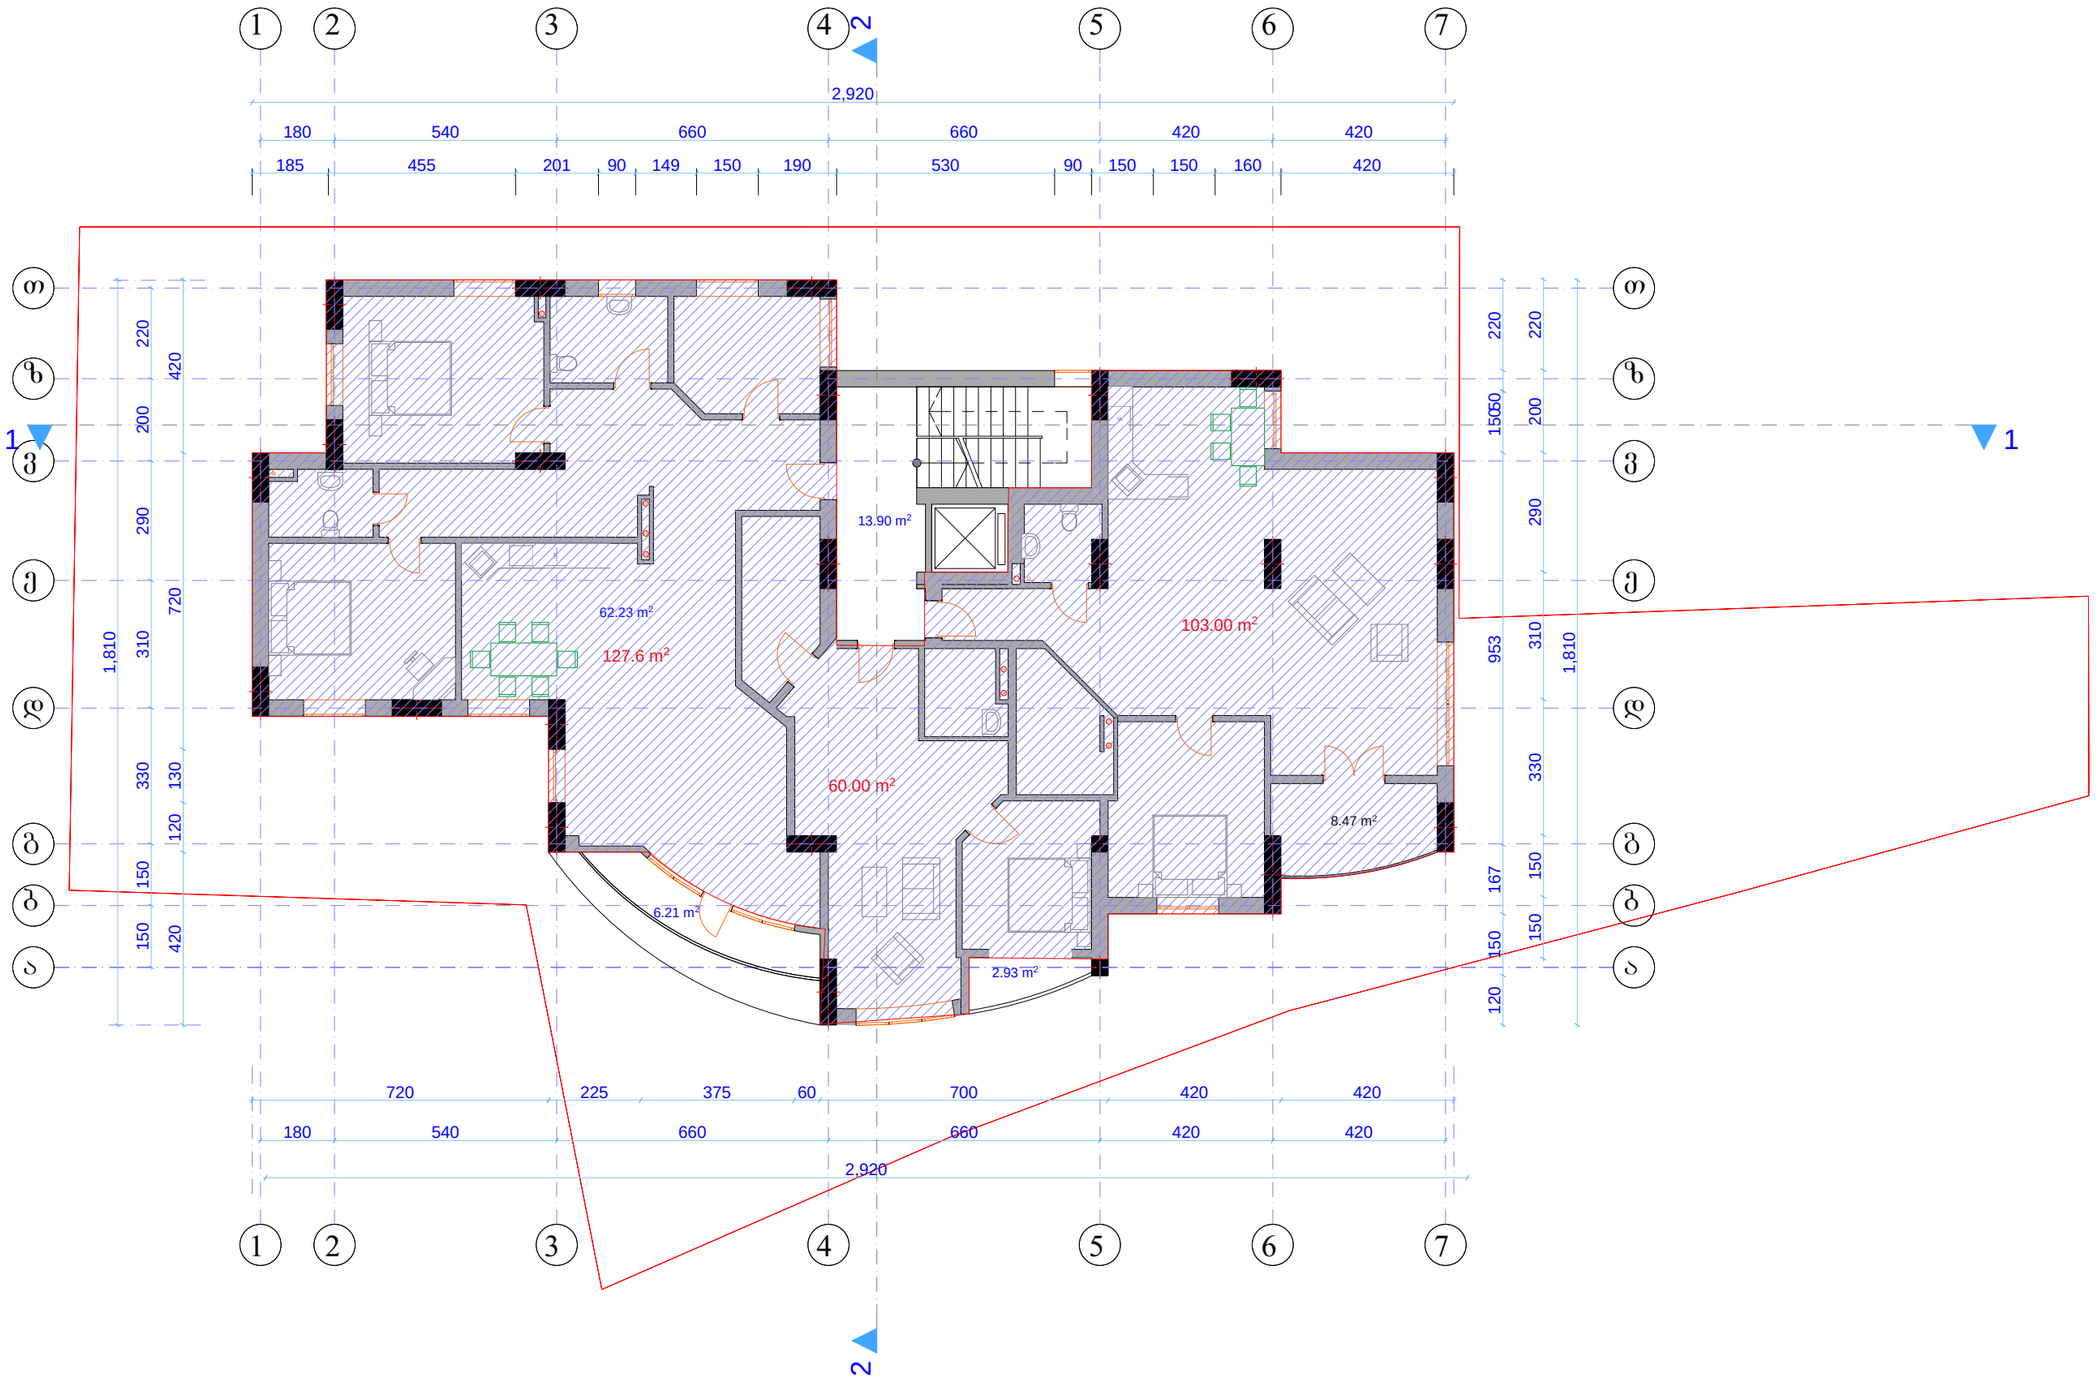

ფორმატი | დაკვეთა № | ფაილის სახელი

ექსპლიკაცია

ბინა 1 (ოთხ ოთახიანი)	103.00 კვ/მ
ბინა 2 (ორ ოთახიანი)	70.00 კვ/მ
ბინა 3 (სამ ოთახიანი)	117.6 კვ/მ

ბინების ჯამური ფართი ფართი: 290.6

საერთო ფართი 304.5 კვ/მ
აქედან:

საღარბაზო	13.90 კვ/მ
საცხოვრებელი ფართი	274.1 კვ/მ
საზაფხულო ფართი	16.50 კვ/მ

კოეფიციენტში შემავალი ფართი კონტურზე 328.91 მ²
(არ შედის აივნები, კიბის უჯრედი, ლიფტის შახტა და 0.00 ნიშნულს ქვემოთ მდებარე შენობის ჩრდილოეთით მდებარე ფართები)

პირობითი აღნიშვნები

კოეფიციენტის ფართი

შენიშვნები:

1. ნახაზზე ზომები მოცემულია მეტრებში
2. ნახაზის ყველა ცვლილება შენებლობისას შეთანხმებული უნდა იყოს პროექტის ავტორთან.

დამკვეთი
ინდ. მენაშენეთა ამხანაგობა "დოლიძე 136"

მისამართი
დოლიძის ქ. 136

პროექტის სახელწოდება

თანამდებობა	გვარი	ხელმოწერა	თარიღი
არქიტექტორი	ი. მირცხულავა		
დაამუშავა	ი. მირცხულავა		

მასშტაბი 1:100
თარიღი
ნახაზი: გეგმა -9.90

სტადია	ფურცელი	ფურცლები
შუშა	ა-5	26

გეგმა -6.60 ნიშნულზე

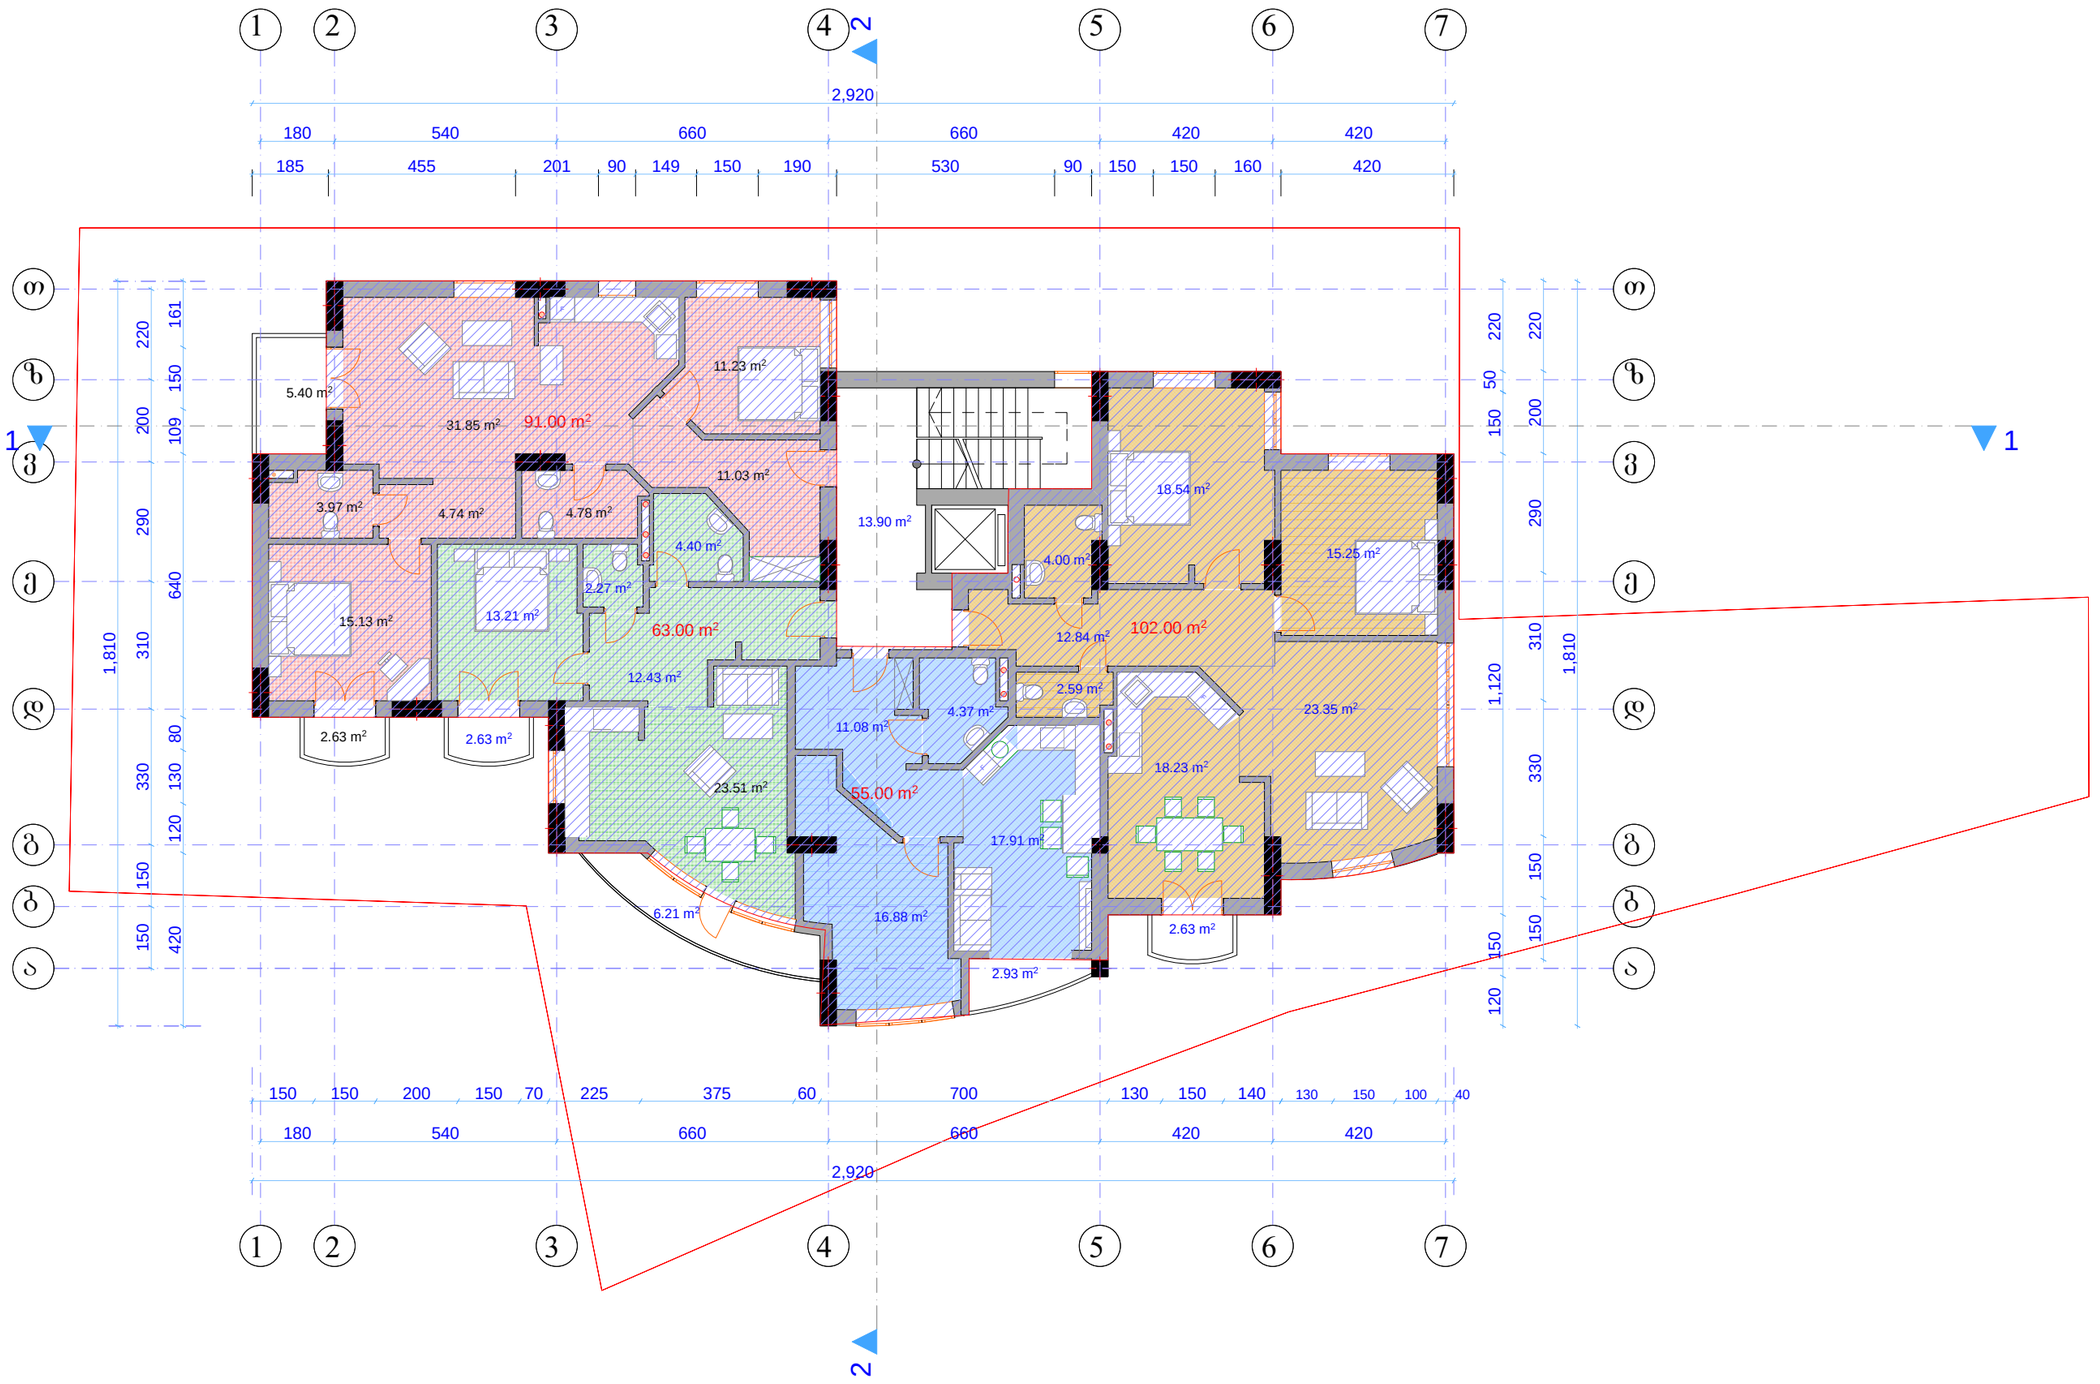

ფორმატი	ლისტების №	ფაილის სახელი

ექსპლიკაცია

1. 1 ოთახიანი ბინა	55.00 კვ/მ
2. 2. ოთახიანი ბინა	63.00 კვ/მ
3. 3 ოახიანი ბინა	102.00 კვ/მ
4. 3 ოახიანი ბინა	91.00 კვ/მ

ბინების ჯამური ფართი: 311.00 კვ/მ

საერთო ფართი 324.9 კვ/მ
აქედან:

სადარბაზო	13.90 კვ/მ
საცხოვრებელი ფართი	288.57 კვ/მ
სახაფსულო ფართი	22.43 კვ/მ

კოეფიციენტში შემავალი ფართი კონტურზე 336.45 მ²
(არ შედის აივნები, კიბის უჯრედი, ლიფტის შახტა და 0.00 ნიშნულს ქვემოთ მდებარე შენობის ჩრდილოეთით მდებარე ფართები)

პირობითი აღნიშვნები

კოეფიციენტის ფართი

შენიშვნები:

1. ნახაზზე ზომები მოცემულია მეტრებში
2. ნახაზის ყველა ცვლილება შეთანხმებული უნდა იყოს პროექტის ავტორთან.

დამკვეთი
ინდ. მენაშენეთა ამხანაგობა "დოლიძე 136"

მისამართი
დოლიძის ქ. 136

პროექტის სახელწოდება

თანამდებობა	გვარი	ხელმოწერა	თარიღი
არქიტექტორი	ი. მირცხულავა		
დაკამშავა	ი. მირცხულავა		

მასშტაბი	1:100	ნახაზი
თარიღი		გეგმა -6.60

სტადია	ფურცელი	ფურცლები
მუშა	ა-6	26

გეგმა -3.30 ნიშნულზე

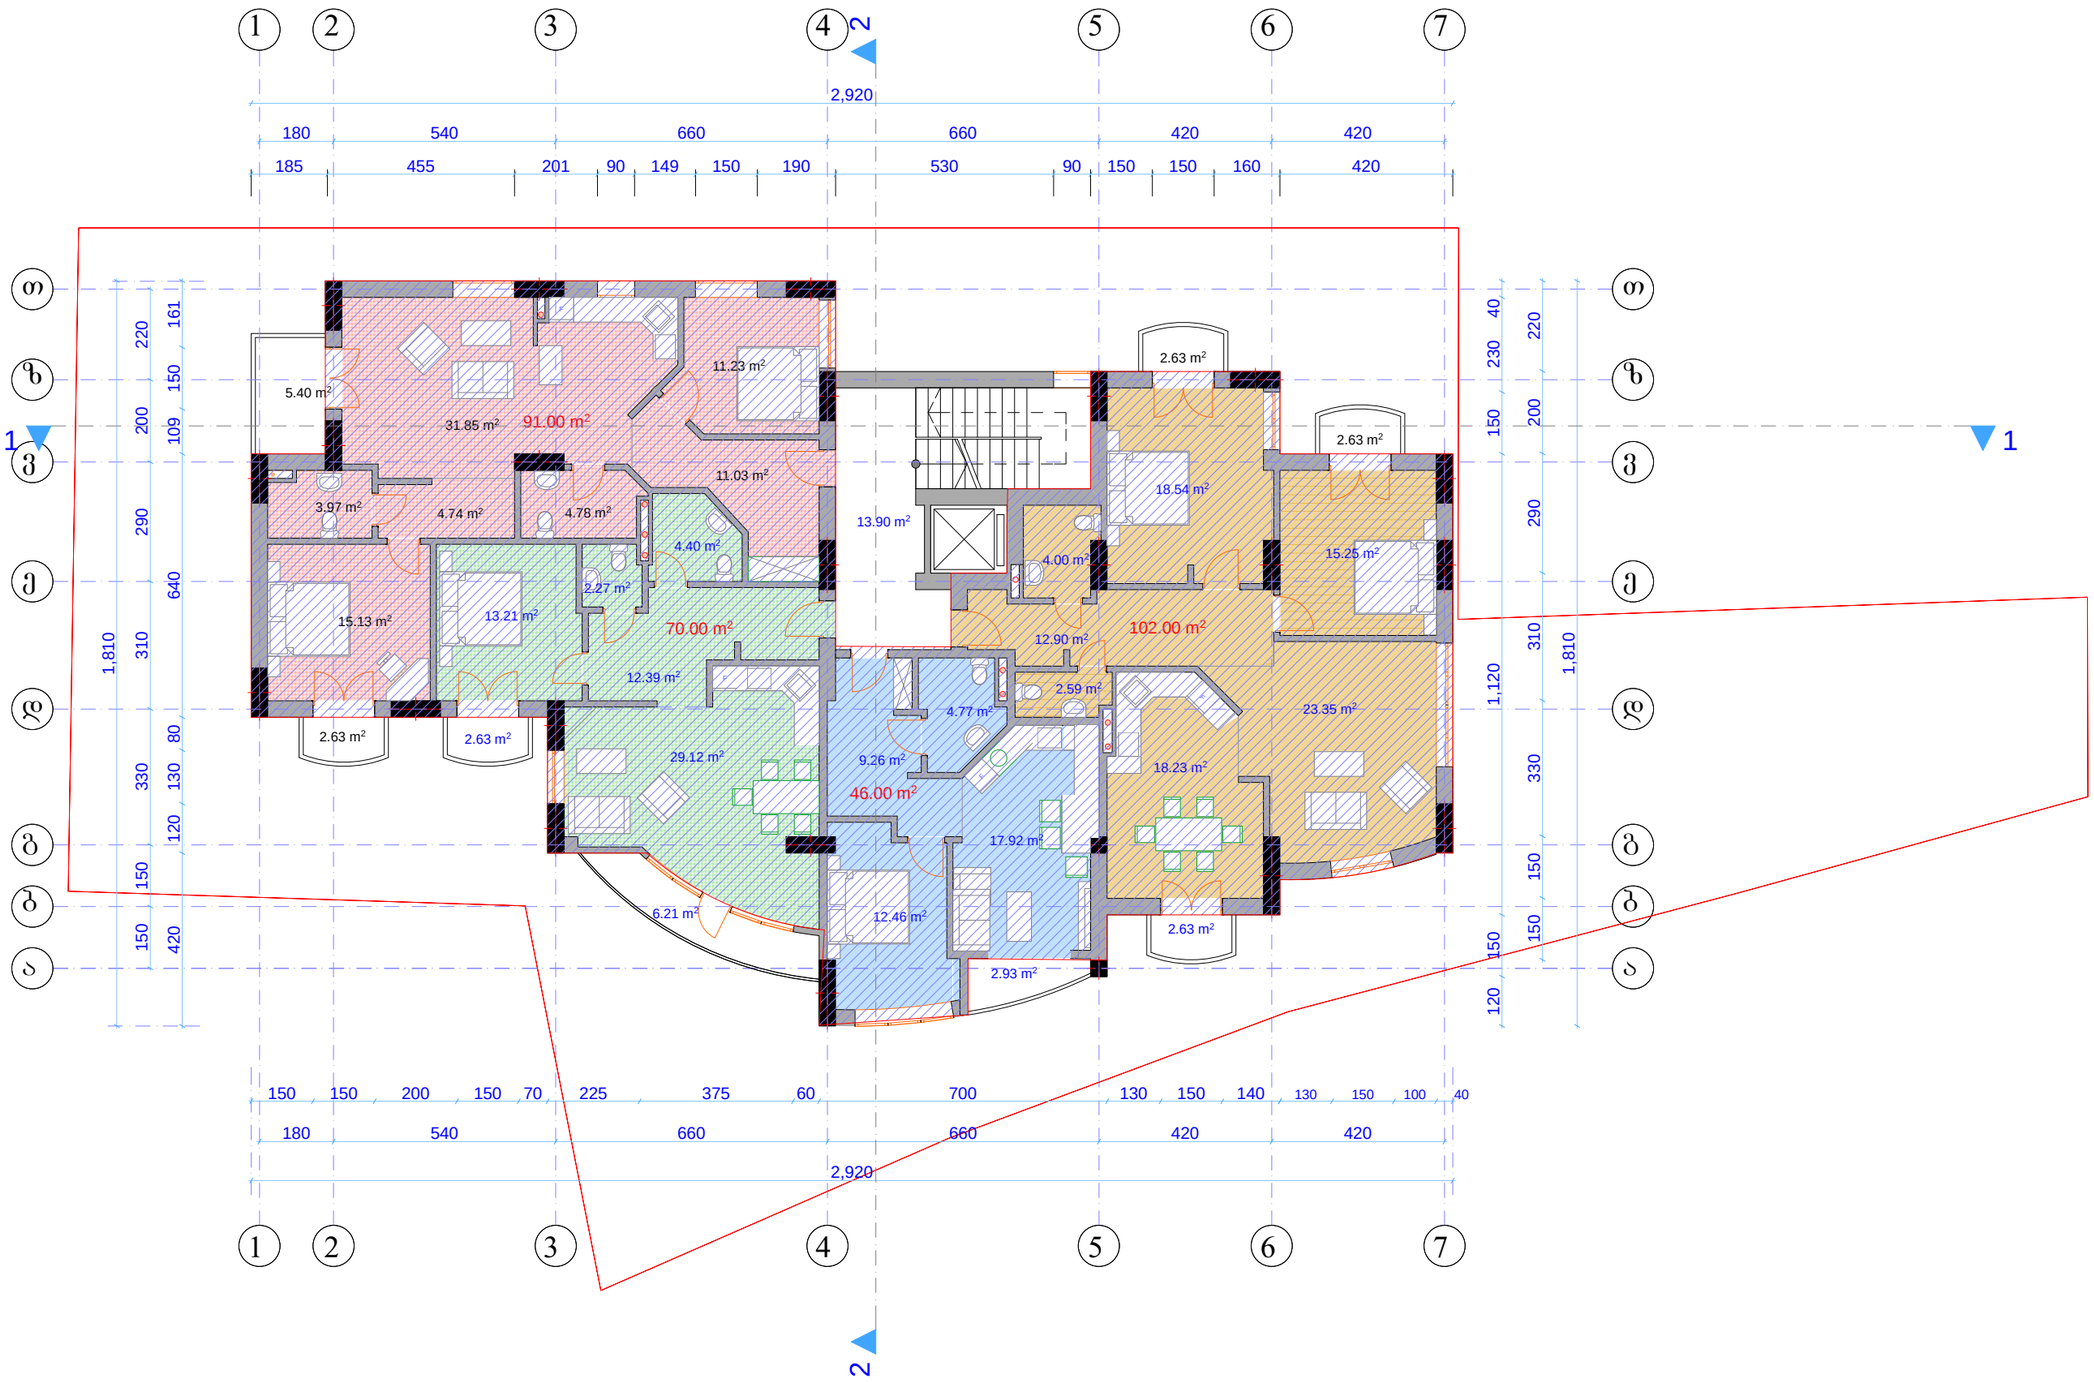

ფორმატი	ლაქტია №	ფაილის სახელი

ექსპლიკაცია

1. 1 ოთახიანი ბინა	46.00 კვ/მ
2. 2. ოთახიანი ბინა	70.00 კვ/მ
3. 3 ოახიანი ბინა	102.00 კვ/მ
4. 3 ოახიანი ბინა	91.00 კვ/მ

ბინების ჯამური ფართი 309.00 კვ/მ

საერთო ფართი 322.9 კვ/მ

აქედან:

საერთაშორისო	13.90 კვ/მ
საცხოვრებელი ფართი	286.57 კვ/მ
საზაფხულო ფართი	22.43 კვ/მ

კოეფიციენტში შემავალი ფართი კონტურზე 336.45 მ²
(არ შედის აივნები, კიბის უჯრედი, ლიფტის შახტა და 0.00 ნიშნულის ქვემოთ მდებარე შენობის ჩრდილოეთით მდებარე ფართები)

პირობითი აღნიშვნები

კოეფიციენტის ფართი

შენიშვნები:

1. ნახაზზე ზომები მოცემულია მეტრებში
2. ნახაზის ყველა ცვლილება შშენებლობისას შეთანხმებული უნდა იყოს პროექტის ავტორთან.

დამკვეთი

ინდ. მენაშენეთა ამხანაგობა "დოლიძე 136"

მისამართი

დოლიძის ქ. 136

პროექტის სახელწოდება

თანამდებობა	გვარი	ხელმოწერა	თარიღი
არქიტექტორი	ი. მირცხულავა		
დაიამუშავა	ი. მირცხულავა		

მასშტაბი	1:100	ნახაზი
თარიღი		გეგმა -3.30

სტადია	ფურცელი	ფურცლები
მუშა	ა-7	26

გეგმა 0.00 ნიშნულზე

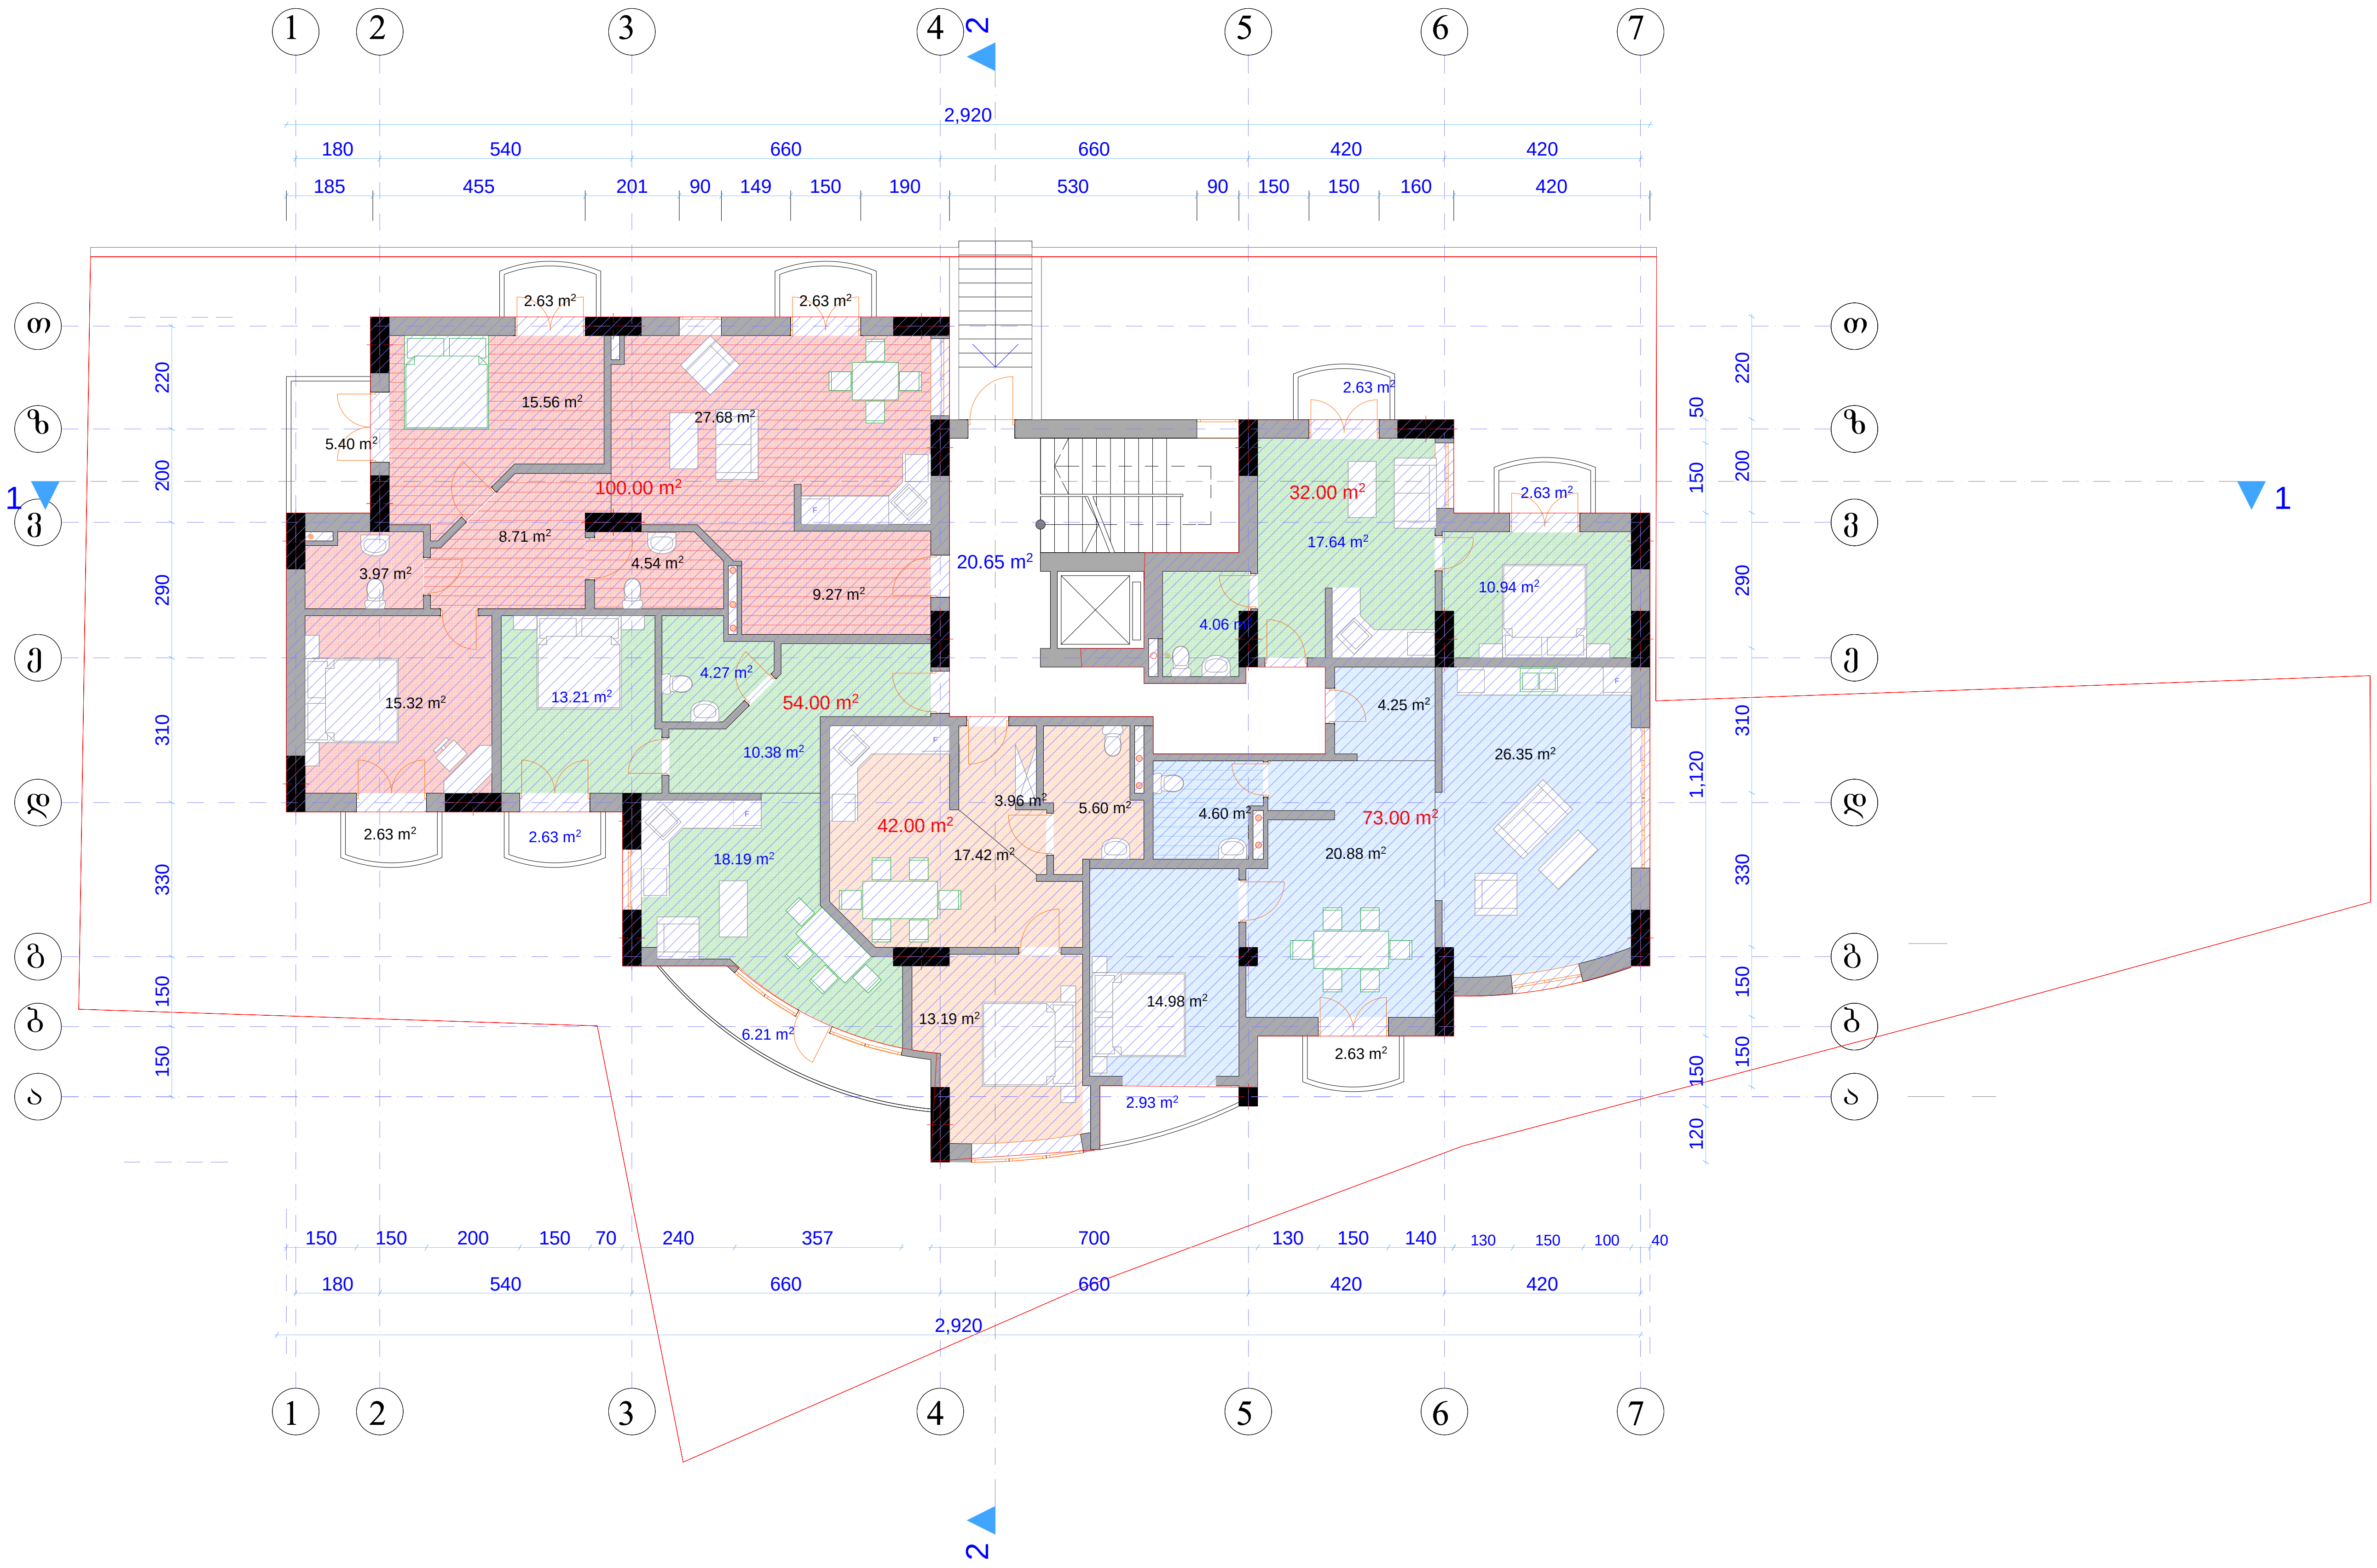

ფორმატი | დაკვეთა № | დწგ. ფაილის სახელი

ექსპლიკაცია

1. 1 ოთახიანი ბინა 42.00 კვ/მ
2. 1 ოთახიანი ბინა 32.00 კვ/მ
3. 2. ოთახიანი ბინა 54.00 კვ/მ
4. 2. ოთახიანი ბინა 73.00 კვ/მ
5. 3 ოახიანი ბინა 100.00 კვ/მ

ბინების ჯამური ფართი 301.00 კვ/მ

საერთო ფართი 321.65 კვ/მ
აქედან:
სადარბაზო 20.65 კვ/მ
საცხოვრებელი ფართი 268.05 კვ/მ
საზაფხულო ფართი 32.95 კვ/მ
კოეფიციენტში შემავალი ფართი კონტურზე 329.62 მ²
(არ შედის აივნები, კიბის უჯრედი, ლიფტის შახტა და 0.00 ნიშნულს ქვემოთ მდებარე შენობის ჩრდილოეთით მდებარე ფართები)

პირობითი აღნიშვნები

კოეფიციენტის ფართი

შენიშვნები:

დამკვეთი
ინდ. მენაშენეთა ამხანაგობა "დოლიძე 136"

მისამართი
დოლიძის ქ. 136

პროექტის სახელწოდება

თანამდებობა	გვარი	ხელმოწერა	თარიღი
არქიტექტორი	ი. მირცხულავა		
დაამუშავა	ი. მირცხულავა		

მასშტაბი	1:-100	ნახაზი
თარიღი		გეგმა +/-0.00

სტადია	ფურცელი	ფურცლები
მუშა	ა-8	26

გეგმა 3.30 ნიშნულზე

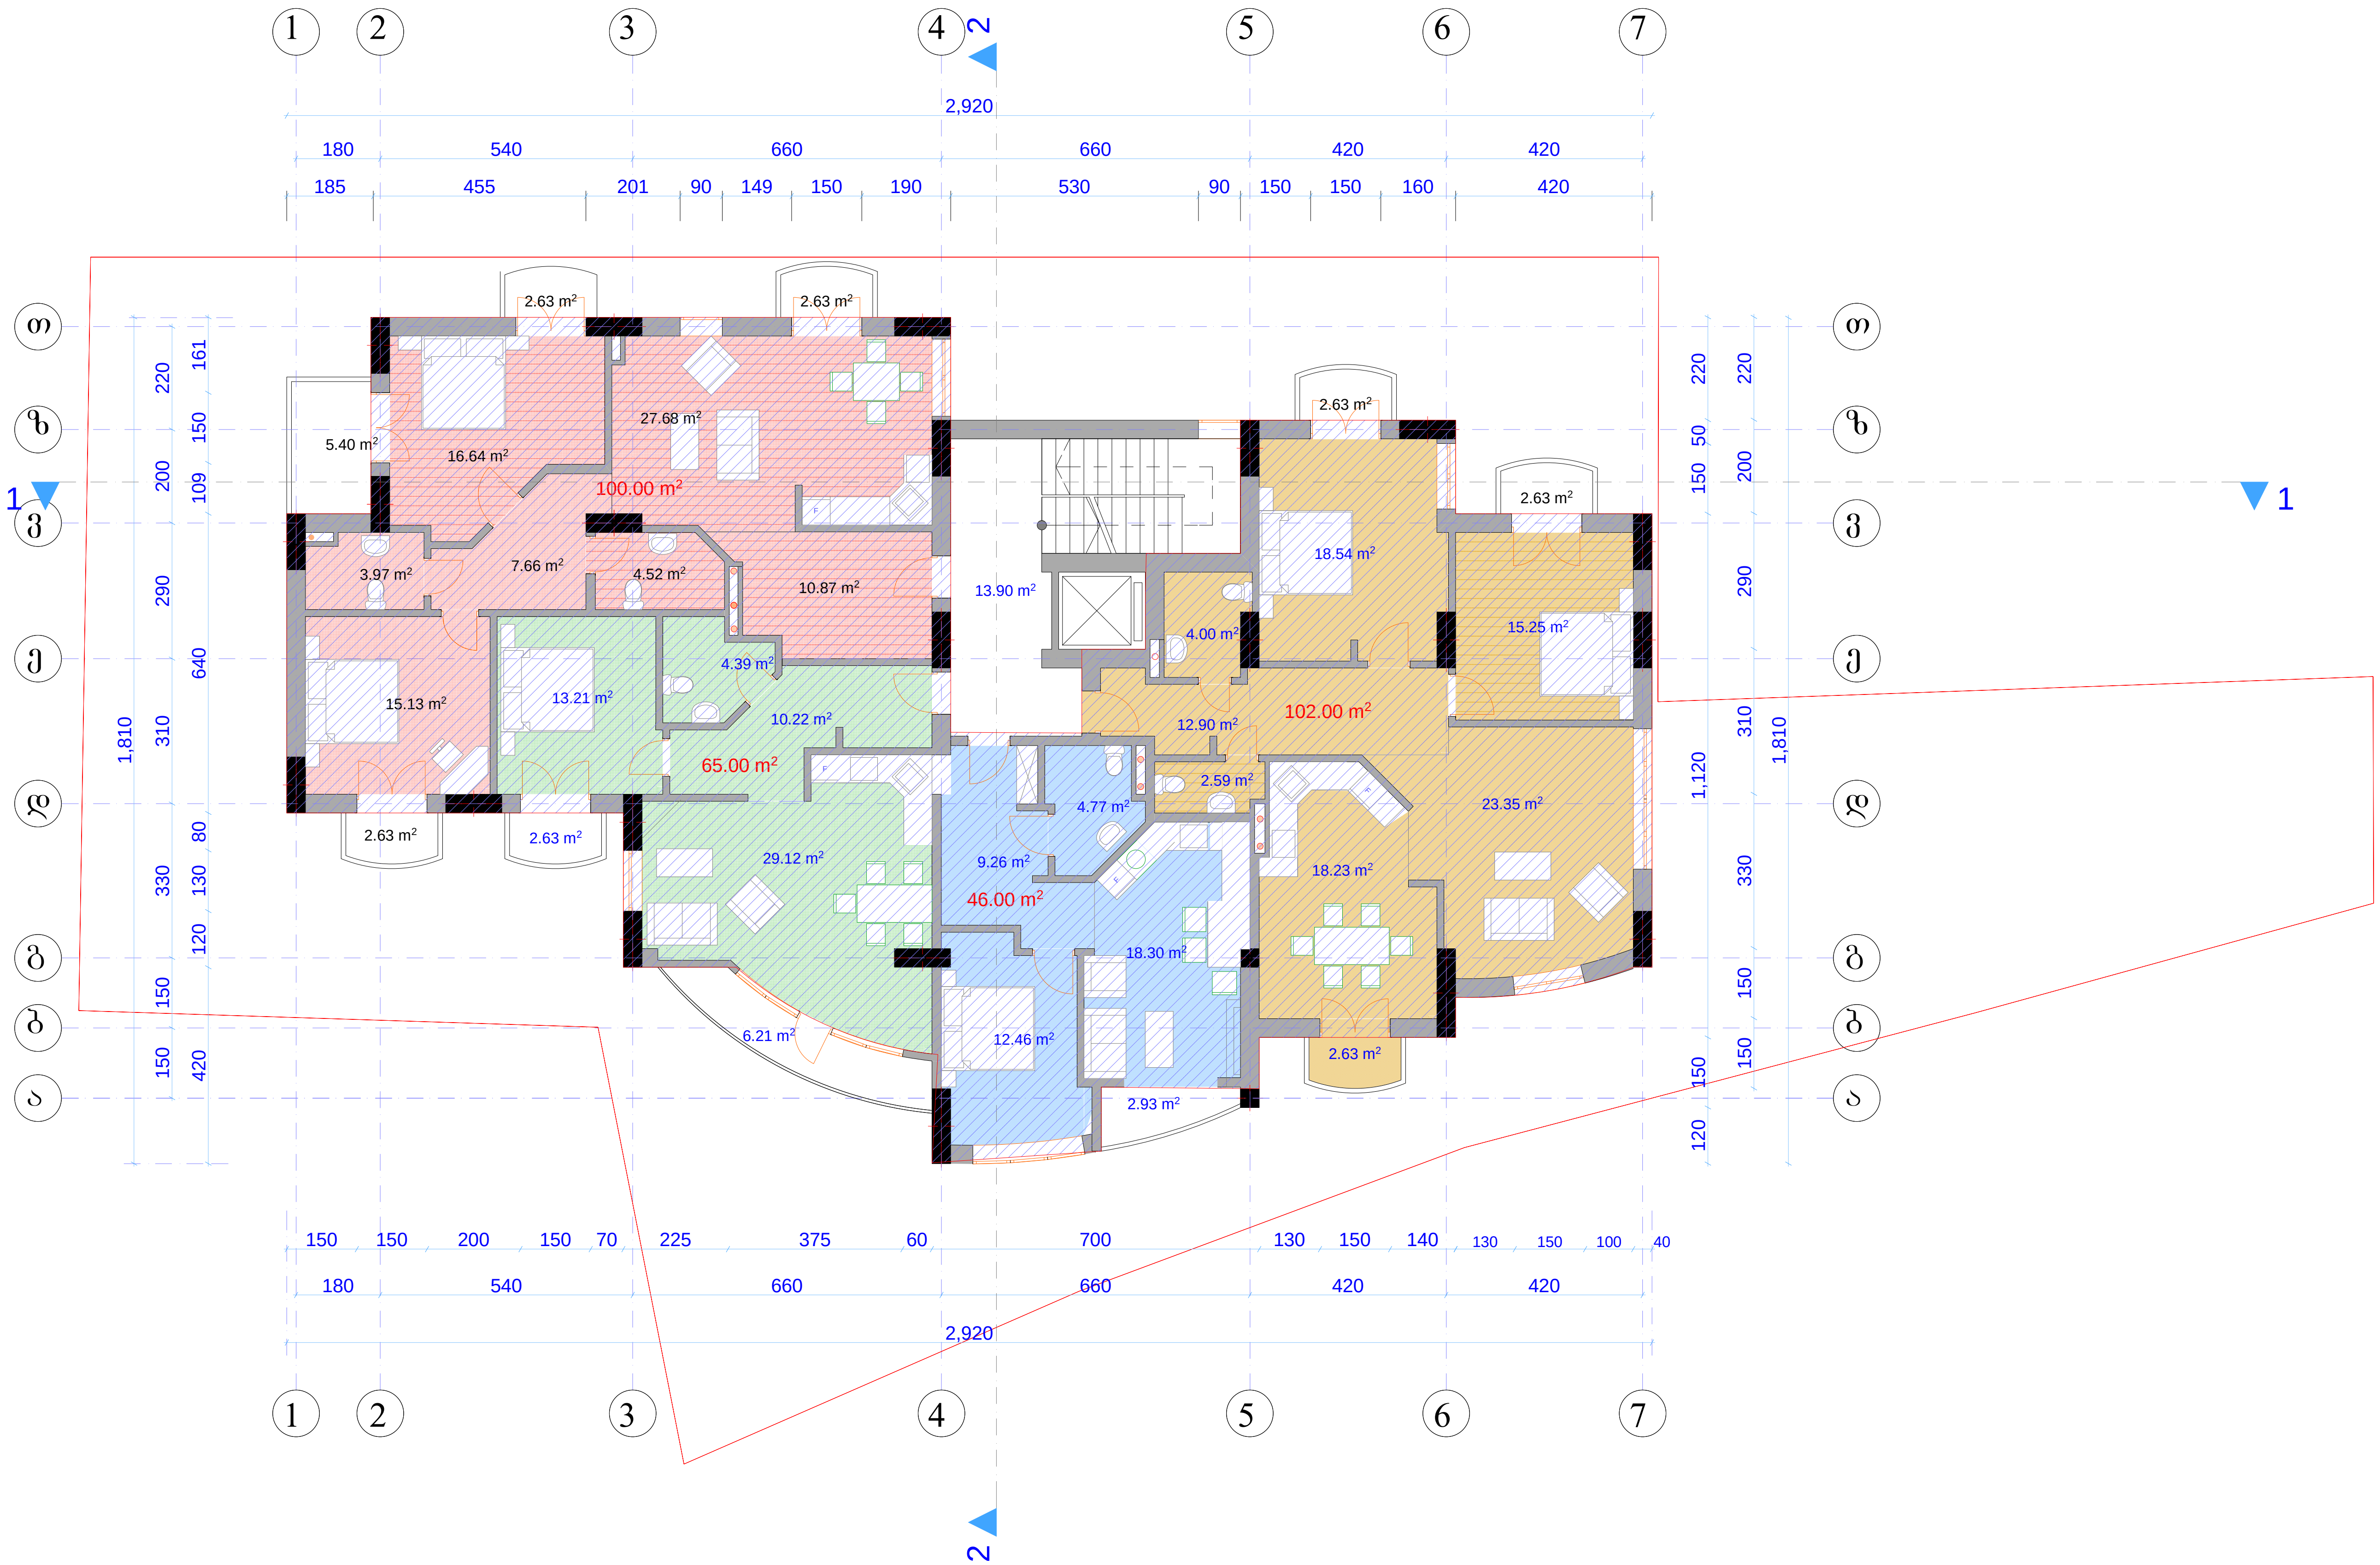

ფორმატი	დაკვეთა №	დწგ. ფაილის სახელი

ექსპლიკაცია

1. 1 ოთახიანი ბინა 46.00 კვ/მ
2. 2. ოთახიანი ბინა 65.00 კვ/მ
3. 3 ოახიანი ბინა 100.00 კვ/მ
4. 3 ოახიანი ბინა 102.00 კვ/მ

ბინების ჯამური ფართი 313.00 კვ/მ

საერთო ფართი 326.9 კვ/მ
აქედან:
სადარბაზო 13.90 კვ/მ
საცხოვრებელი ფართი 280.05 კვ/მ
საზაფხულო ფართი 32.95 კვ/მ

კოეფიციენტში შემავალი ფართი კონტურზე 336.45 მ²
(არ შედის აივნები, კიბის უჯრედი, ლიფტის შახტა და 0.00 ნიშნულს ქვემოთ მდებარე შენობის ჩრდილოეთით მდებარე ფართები)

პირობითი აღნიშვნები

კოეფიციენტის ფართი

შენიშვნები:

1. ნახაზზე ზომები მოცემულია მეტრებში
2. ნახაზის ყველა ცვლილება მშენებლობისას შეთანხმებული უნდა იყოს პროექტის ავტორთან.

დამკვეთი
ინდ. მენაშენეთა ამხანაგობა "დოლიძე 136"

მისამართი
დოლიძის ქ. 136

პროექტის სახელწოდება

თანამდებობა	გვარი	ხელმოწერა	თარიღი
არქიტექტორი	ი. მირცხულავა		
დაამუშავა	ი. მირცხულავა		

მასშტაბი	1:-100	ნახაზი
თარიღი		გეგმა 3.30

სტადია	ფურცელი	ფურცლები
მუშა	ა-9	26

გეგმა 6.60 ნიშნულზე

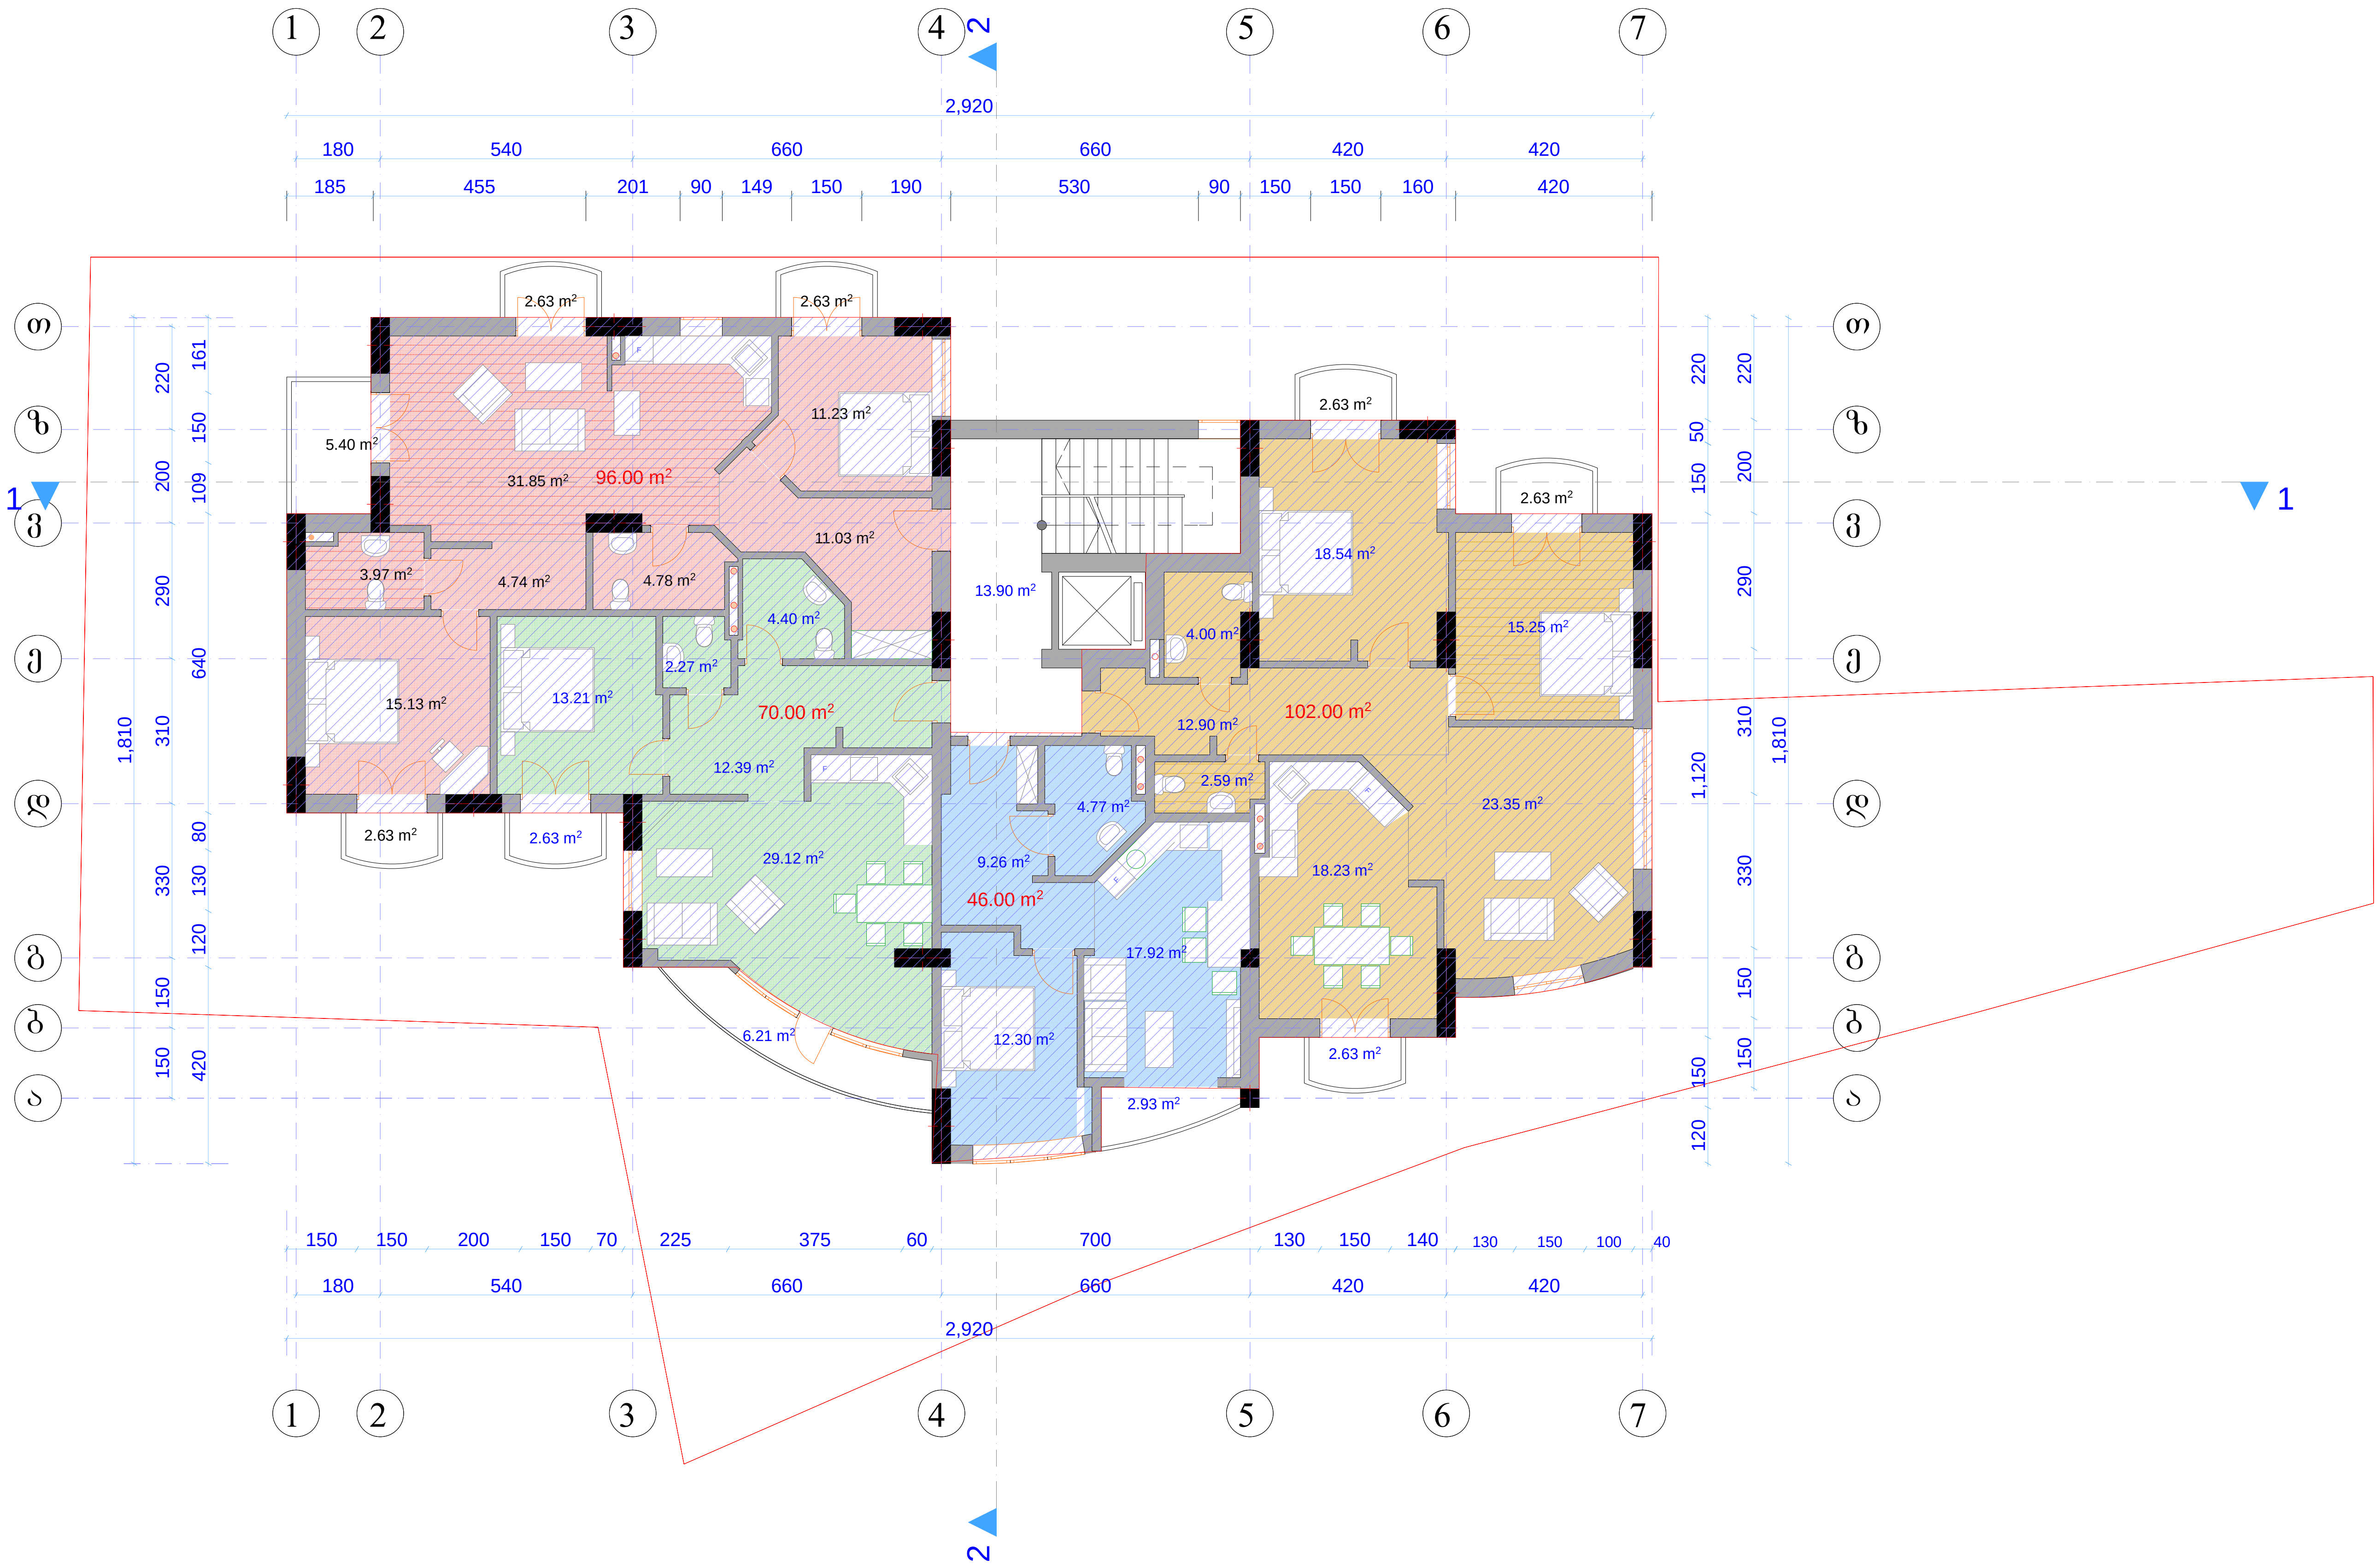

ფორმატი	დაკვეთა №	დწგ. ფაილის სახელი

ექსპლიკაცია

1. 1 ოთახიანი ბინა 46.00 კვ/მ
2. 2. ოთახიანი ბინა 70.00 კვ/მ
3. 3 ოახიანი ბინა 96.00 კვ/მ
4. 3 ოახიანი ბინა 102.00 კვ/მ

ბინების ჯამური ფართი : 314.00 კვ.მ

საერთო ფართი 327.90 კვ/მ
აქედან:
სადარბაზო 13.90 კვ/მ
საცხოვრებელი ფართი 281.05 კვ/მ
საზაფხულო ფართი 32.95 კვ/მ

კოეფიციენტში შემავალი ფართი კონტურზე 336.45 მ²
(არ შედის აივნები, კიბის უჯრედი, ლიფტის შახტა და 0.00 ნიშნულს ქვემოთ მდებარე შენობის ჩრდილოეთით მდებარე ფართები)

პირობითი აღნიშვნები

კოეფიციენტის ფართი

შენიშვნები:

1. ნახაზზე ზომები მოცემულია მეტრებში
2. ნახაზის ყველა ცვლილება მშენებლობისას შეთანხმებული უნდა იყოს პროექტის ავტორთან.

დამკვეთი
ინდ. მენაშენეთა ამხანაგობა "დოლიძე 136"

მისამართი
დოლიძის ქ. 136

პროექტის სახელწოდება

თანამდებობა	გვარი	ხელმოწერა	თარიღი
არქიტექტორი	ი. მირცხულავა		
დაამუშავა	ი. მირცხულავა		

მასშტაბი	1:-100	ნახაზი
თარიღი		გეგმა 6.60

სტადია	ფურცელი	ფურცლები
მუშა	ა-10	26

გეგმა 9.90 ნიშნულზე

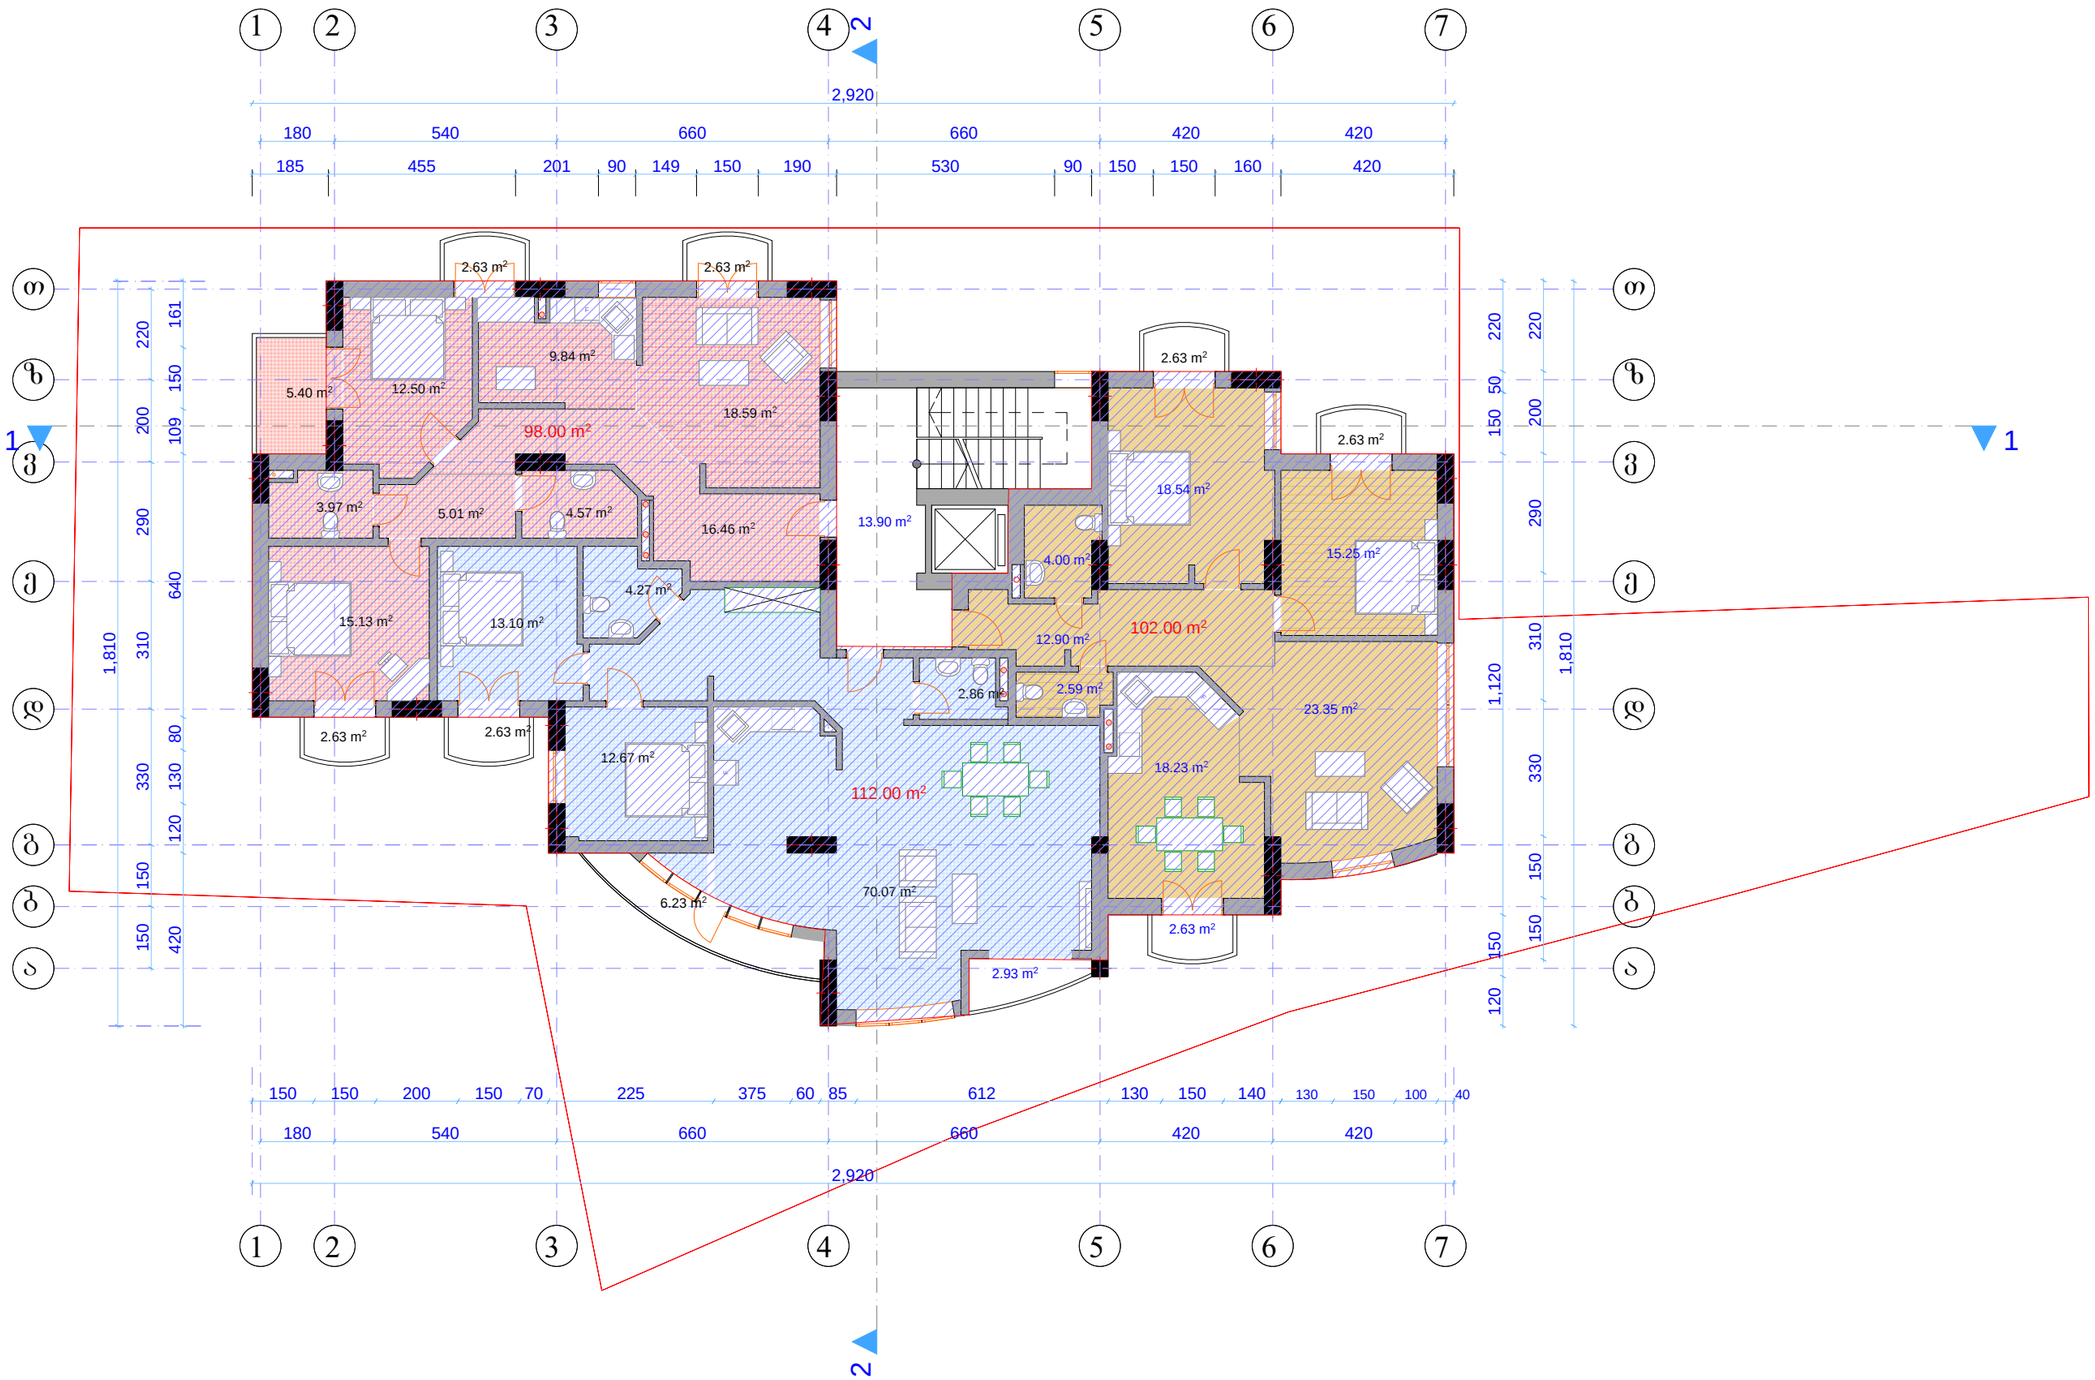

ფორმატი | დაკვეთა № | ფაილის სახელი

ექსპლიკაცია

1. 3 ოთახიანი ბინა	112.00 კვ/მ
2. 3. ოთახიანი ბინა	98.00 კვ/მ
3. 3 ოახიანი ბინა	102.00 კვ/მ

ბინების ჯამური ფართი: 312.00 კვ.მ

საერთო ფართი 325.90 კვ/მ

აქედან:

საღარბაზო	13.90 კვ/მ
საცხოვრებელი ფართი	279.05 კვ/მ
საზაფხულო ფართი	32.95 კვ/მ

კოეფიციენტში შესავალი ფართი კონტურზე 336.45 მ² (არ შედის აივნები, კიბის უჯრედი, ლიფტის შახტა და 0.00 ნიშნულს ქვემოთ მდებარე შენობის ჩრდილოეთით მდებარე ფართები)

პირობითი აღნიშვნები

კოეფიციენტის ფართი

შენიშვნები:

1. ნახაზზე ზომები მოცემულია მეტრებში
2. ნახაზის ყველა ცვლილება შენებლობისას შეთანხმებული უნდა იყოს პროექტის ავტორთან.

დამკვეთი

ინდ. მენაშენეთა ამხანაგობა "დოლიძე 136"

მისამართი

დოლიძის ქ. 136

პროექტის სახელწოდება

თანამდებობა	გვარი	ხელმოწერა	თარიღი
არქიტექტორი	ი. მირცხულავა		
დაკავშირება	ი. მირცხულავა		

მასშტაბი	1:100	ნახაზი
თარიღი		გეგმა 6.60

სტადია	ფურცელი	ფურცლები
მუშა	ა-10	26

გეგმა 13.20 ნიშნულზე

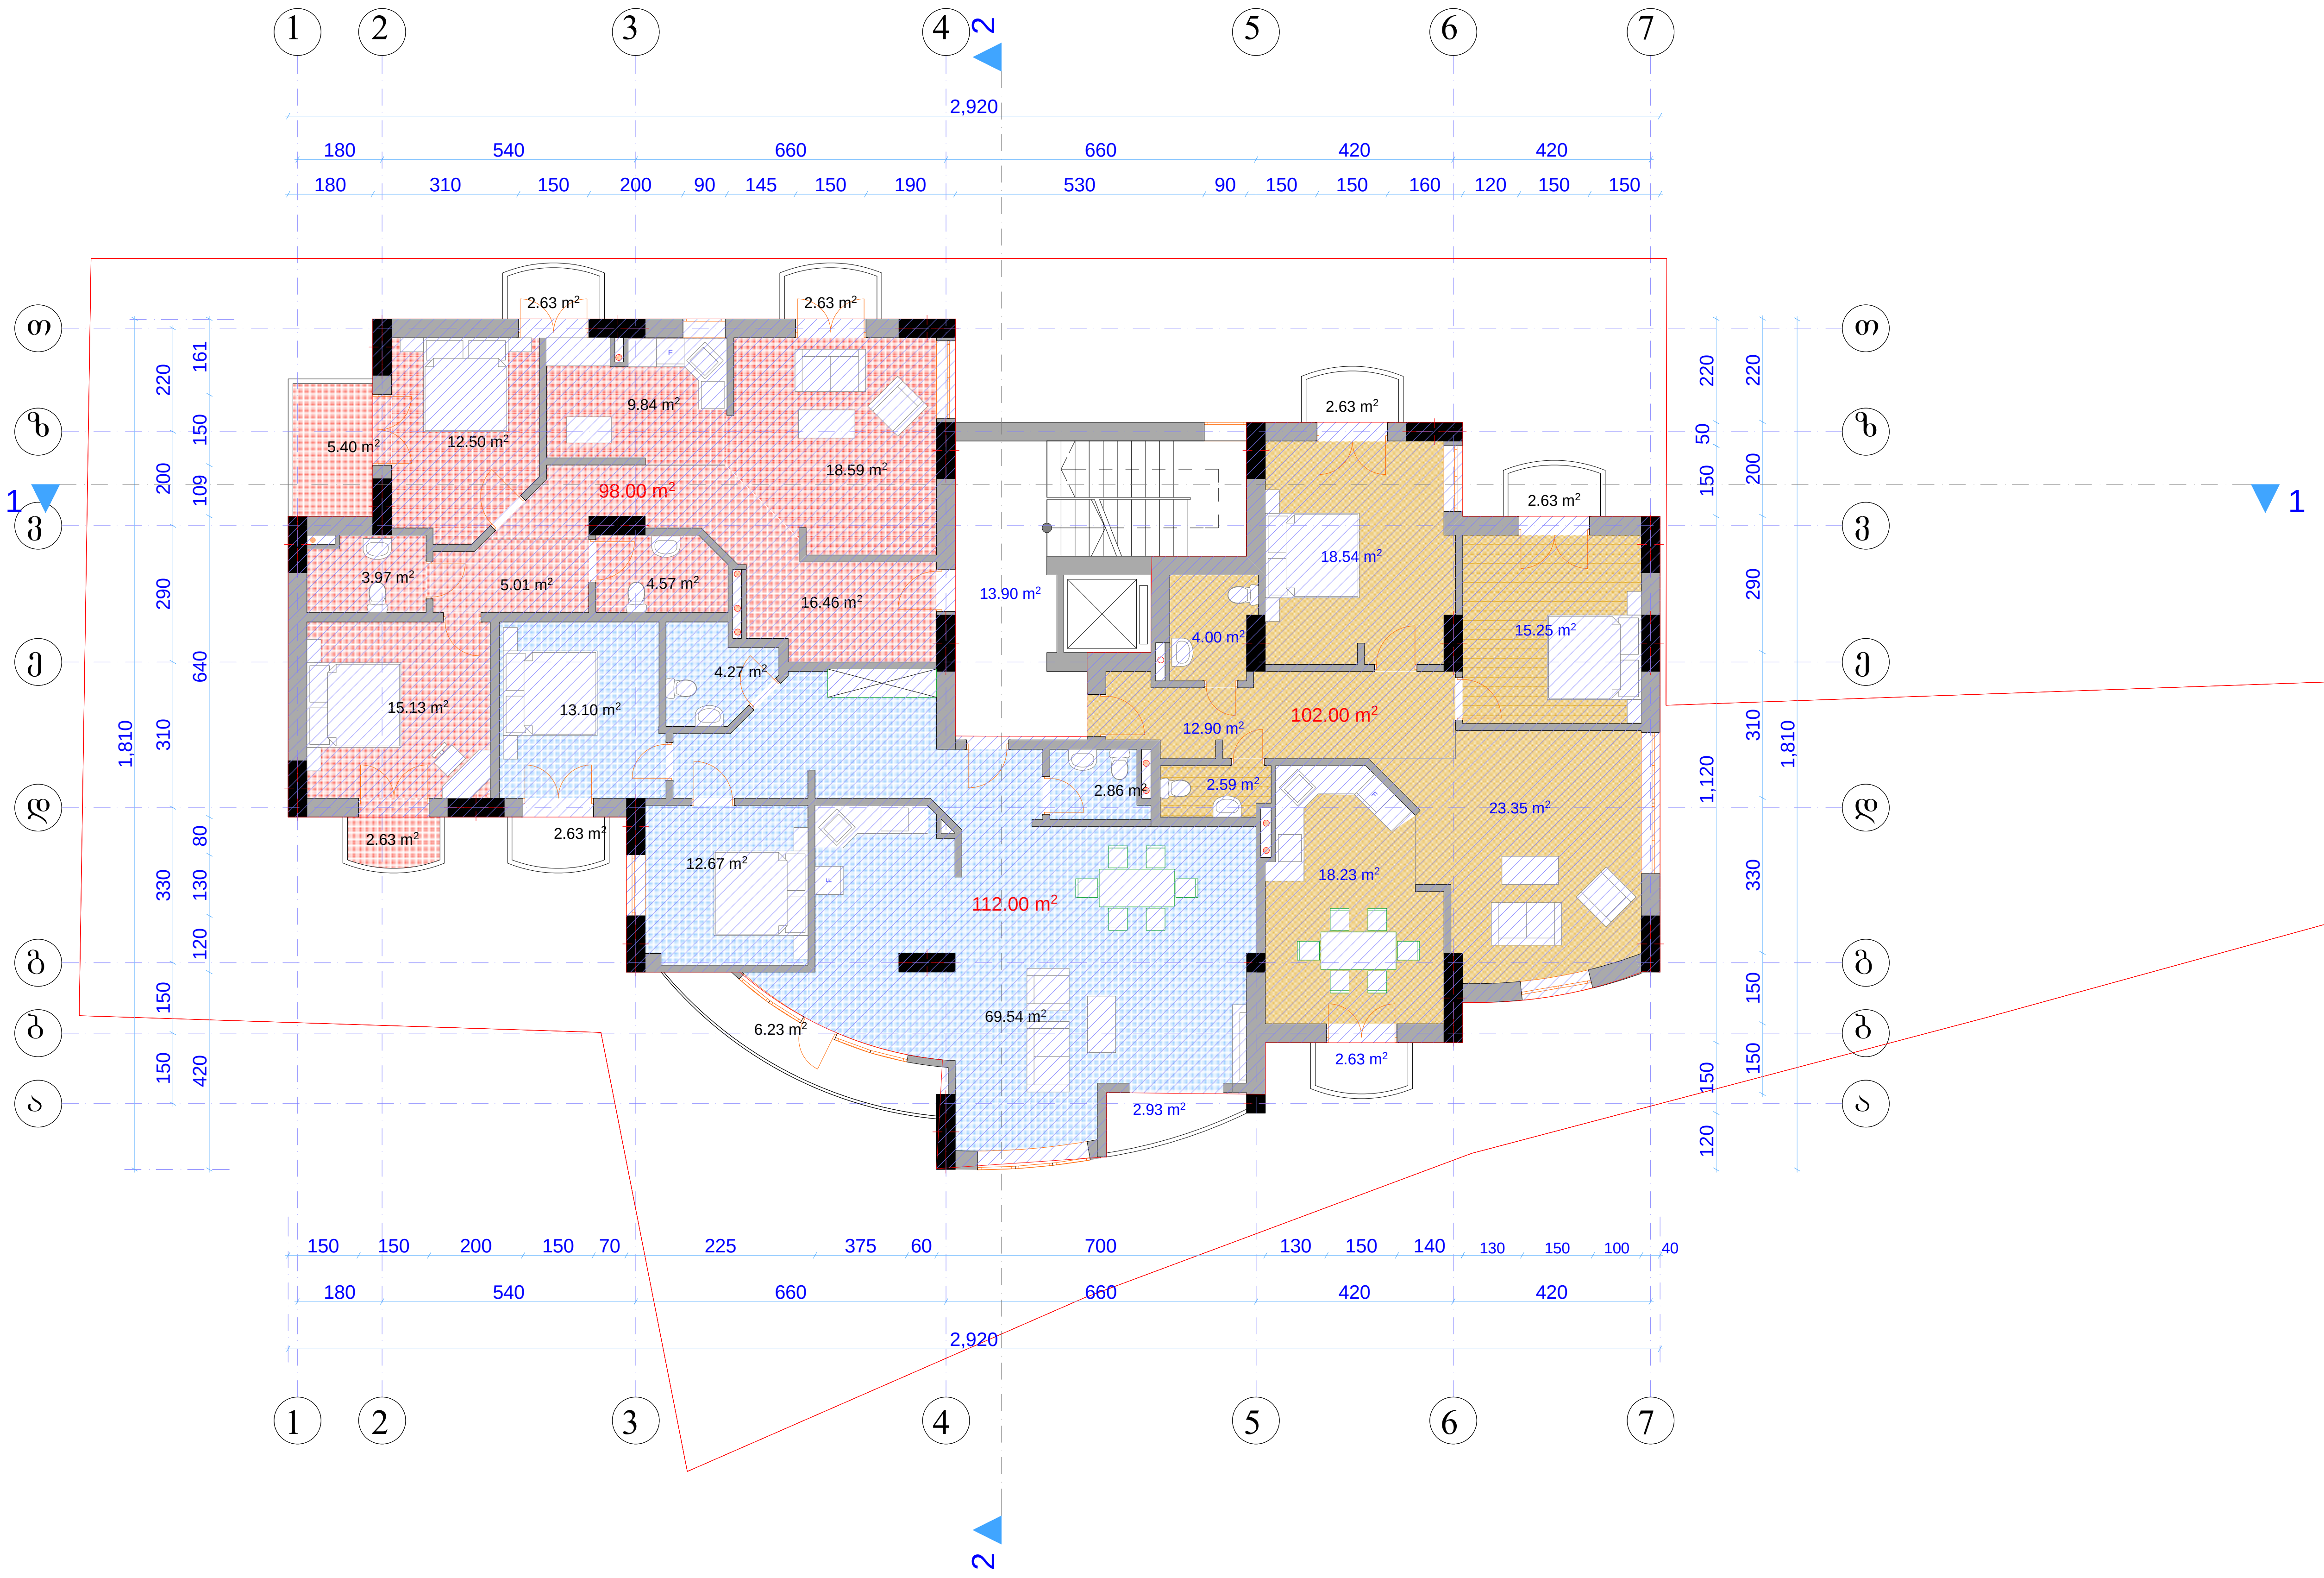

ფორმატი	დაკვეთა №	დწგ. ფაილის სახელი

ექსპლიკაცია

1. 3 ოთახიანი ბინა 112.00 კვ/მ
2. 3. ოთახიანი ბინა 98.00 კვ/მ
3. 3 ოახიანი ბინა 102.00 კვ/მ

ბინების ჯამური ფართი: 312.00 კვ.მ

საერთო ფართი 325.90 კვ/მ
აქედან:
სადარბაზო 13.90 კვ/მ
საცხოვრებელი ფართი 279.05 კვ/მ
საზაფხულო ფართი 32.95კვ/მ

კოეფიციენტში შემავალი ფართი კონტურზე 336.45 მ²
(არ შედის აივნები, კიბის უჯრედი, ლიფტის შახტა და 0.00 ნიშნულს ქვემოთ მდებარე შენობის ჩრდილოეთით მდებარე ფართები)

პირობითი აღნიშვნები

კოეფიციენტის ფართი

შენიშვნები:

1. ნახაზზე ზომები მოცემულია მეტრებში
2. ნახაზის ყველა ცვლილება მშენებლობისას შეთანხმებული უნდა იყოს პროექტის ავტორთან.

დამკვეთი

ინდ. მენაშენეთა ამხანაგობა "დოლიძე 136"

მისამართი

დოლიძის ქ. 136

პროექტის სახელწოდება

თანამდებობა	გვარი	ხელმოწერა	თარიღი
არქიტექტორი	ი. მირცხულავა		
დაამუშავა	ი. მირცხულავა		

მასშტაბი	1:-100	ნახაზი
თარიღი		გეგმა 13.20

სტადია	ფურცელი	ფურცლები
მუშა	ა-12	26

გეგმა 16.50 ნიშნულზე

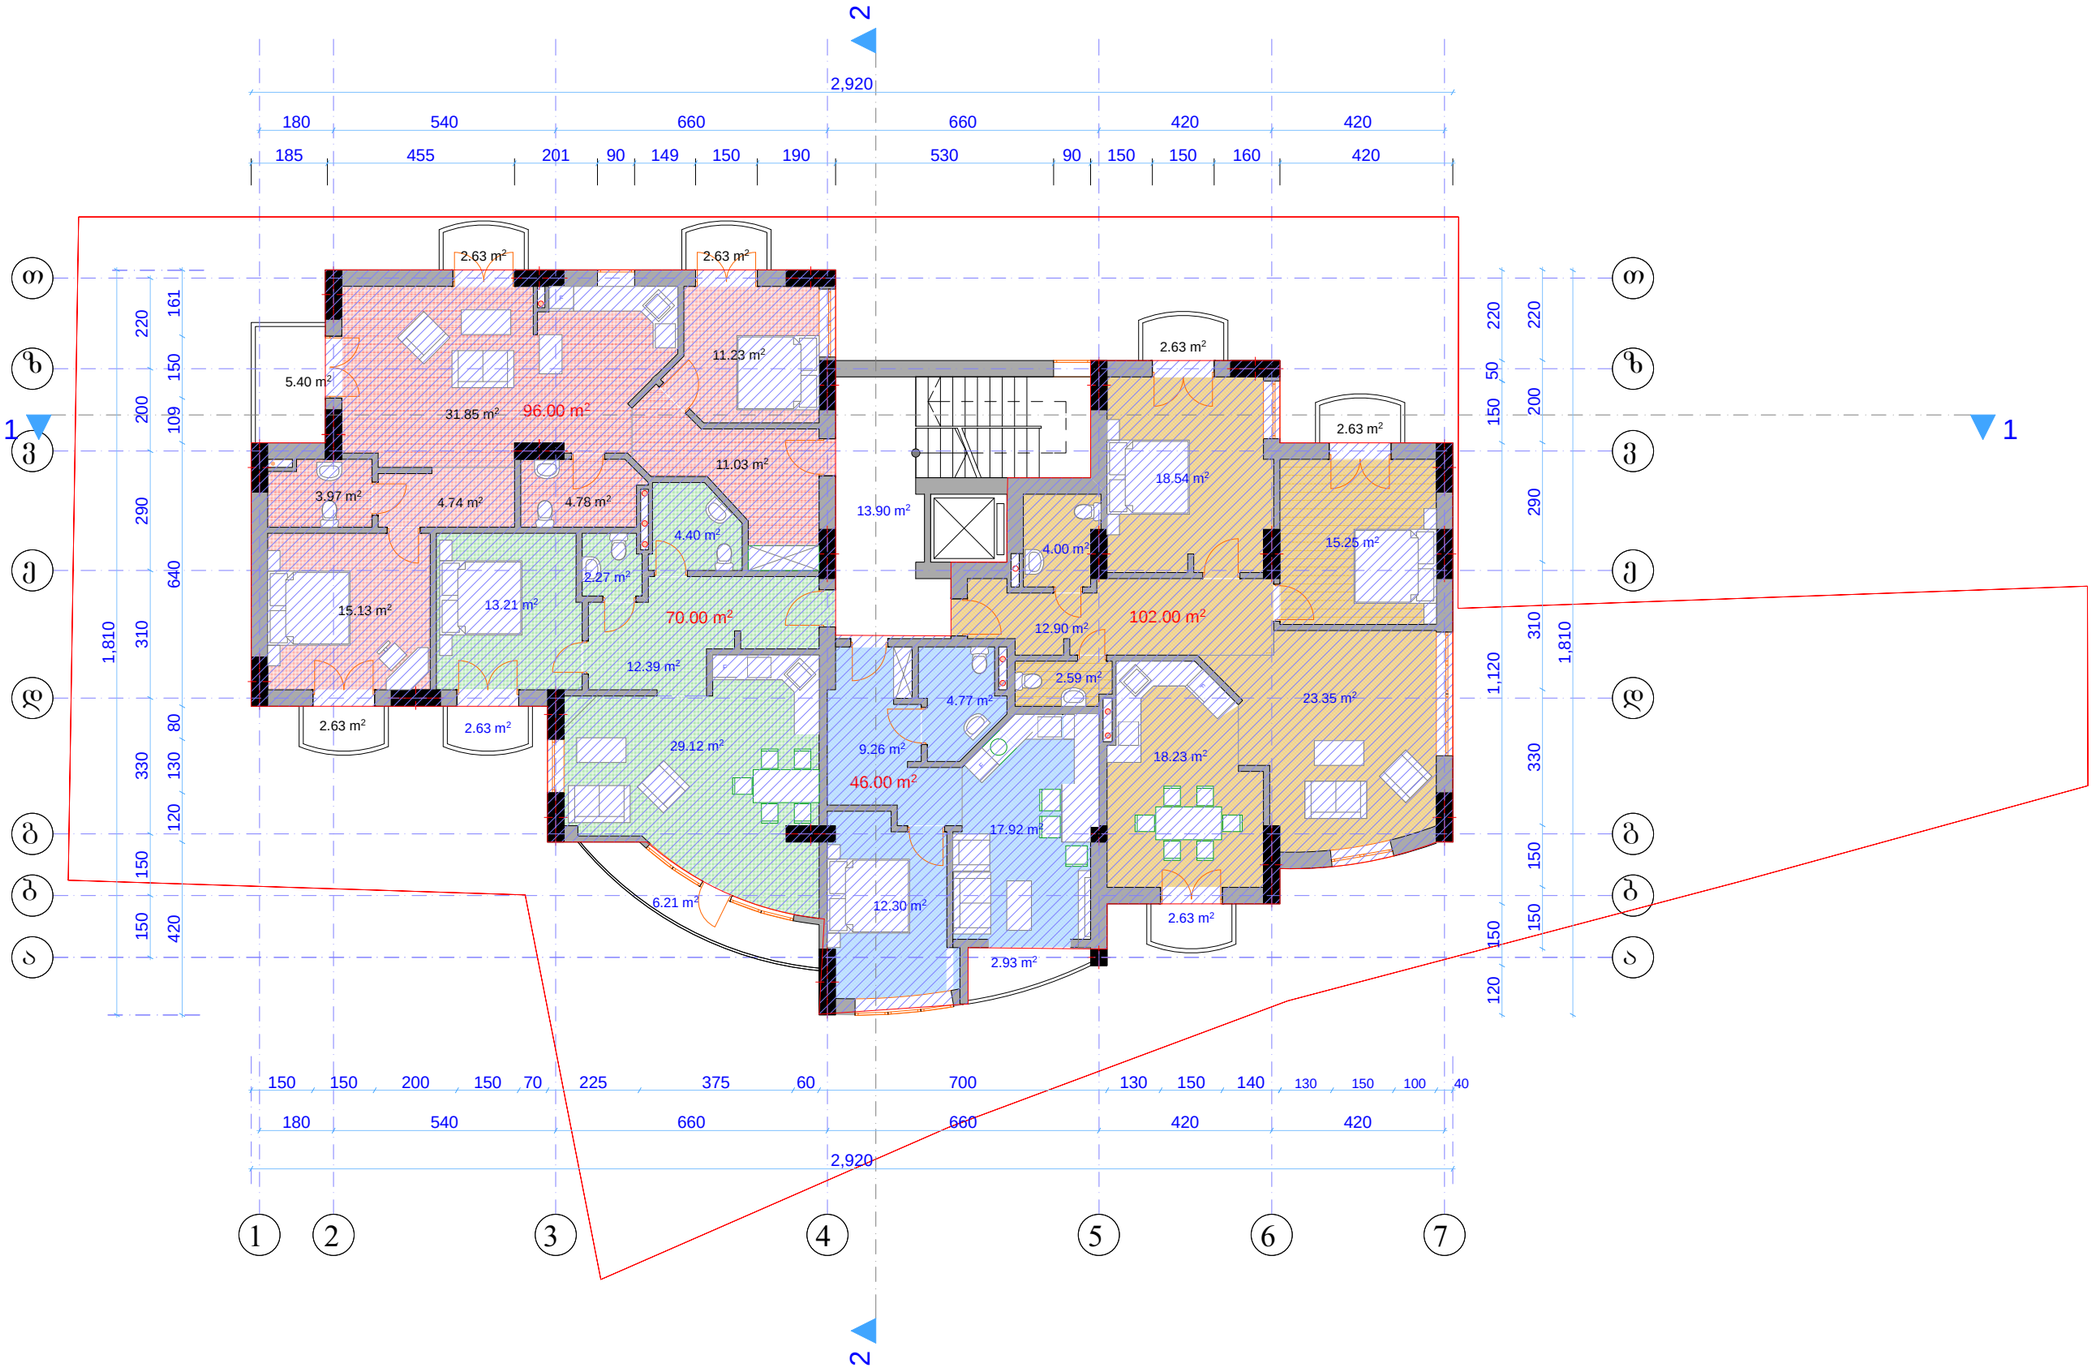

ფორმატი	ლაქტია №	ფაილის სახელი

ექსპლიკაცია

1. 1 ოთახიანი ბინა	46.00 კვ/მ
2. 2. ოთახიანი ბინა	70.00 კვ/მ
3. 3 ოთახიანი ბინა	96.00 კვ/მ
4. 3 ოთახიანი ბინა	102.00 კვ/მ

ბინების ჯამური ფართი : 314.00 კვ.მ

საერთო ფართი 327.90 კვ/მ
აქედან:

საღარბაზო	13.90 კვ/მ
საცხოვრებელი ფართი	281.05 კვ/მ
საზაფხულო ფართი	32.95 კვ/მ

კოეფიციენტში შეჩვალი ფართი კონტურზე 336.45 მ²
(არ შედის აივნები, კიბის უჯრედი, ლიფტის შახტა და 0.00 ნიშნულს ქვემოთ მდებარე შენობის ჩრდილოეთით მდებარე ფართები)

პირობითი აღნიშვნები

კოეფიციენტის ფართი

შენიშვნები:

1. ნახაზზე ხომები მოცემულია მეტრებში
2. ნახაზის ყველა ცვლილება მშენებლობისას შეთანხმებული უნდა იყოს პროექტის ავტორთან.

დამკვეთი

ინდ. მენაშენეთა ამხანაგობა "დოლიძე 136"

მისამართი

დოლიძის ქ. 136

პროექტის სახელწოდება

თანამდებობა	გვარი	ხელმოწერა	თარიღი
არქიტექტორი	ი. მირცხულავა		
დაათმშავა	ი. მირცხულავა		

მასშტაბი	1:100	ნახაზი
თარიღი		გეგმა 16.50

სტადია	ფურცელი	ფურცლები
მუშა	ა-13	26

გეგმა 19.80 ნიშნულზე

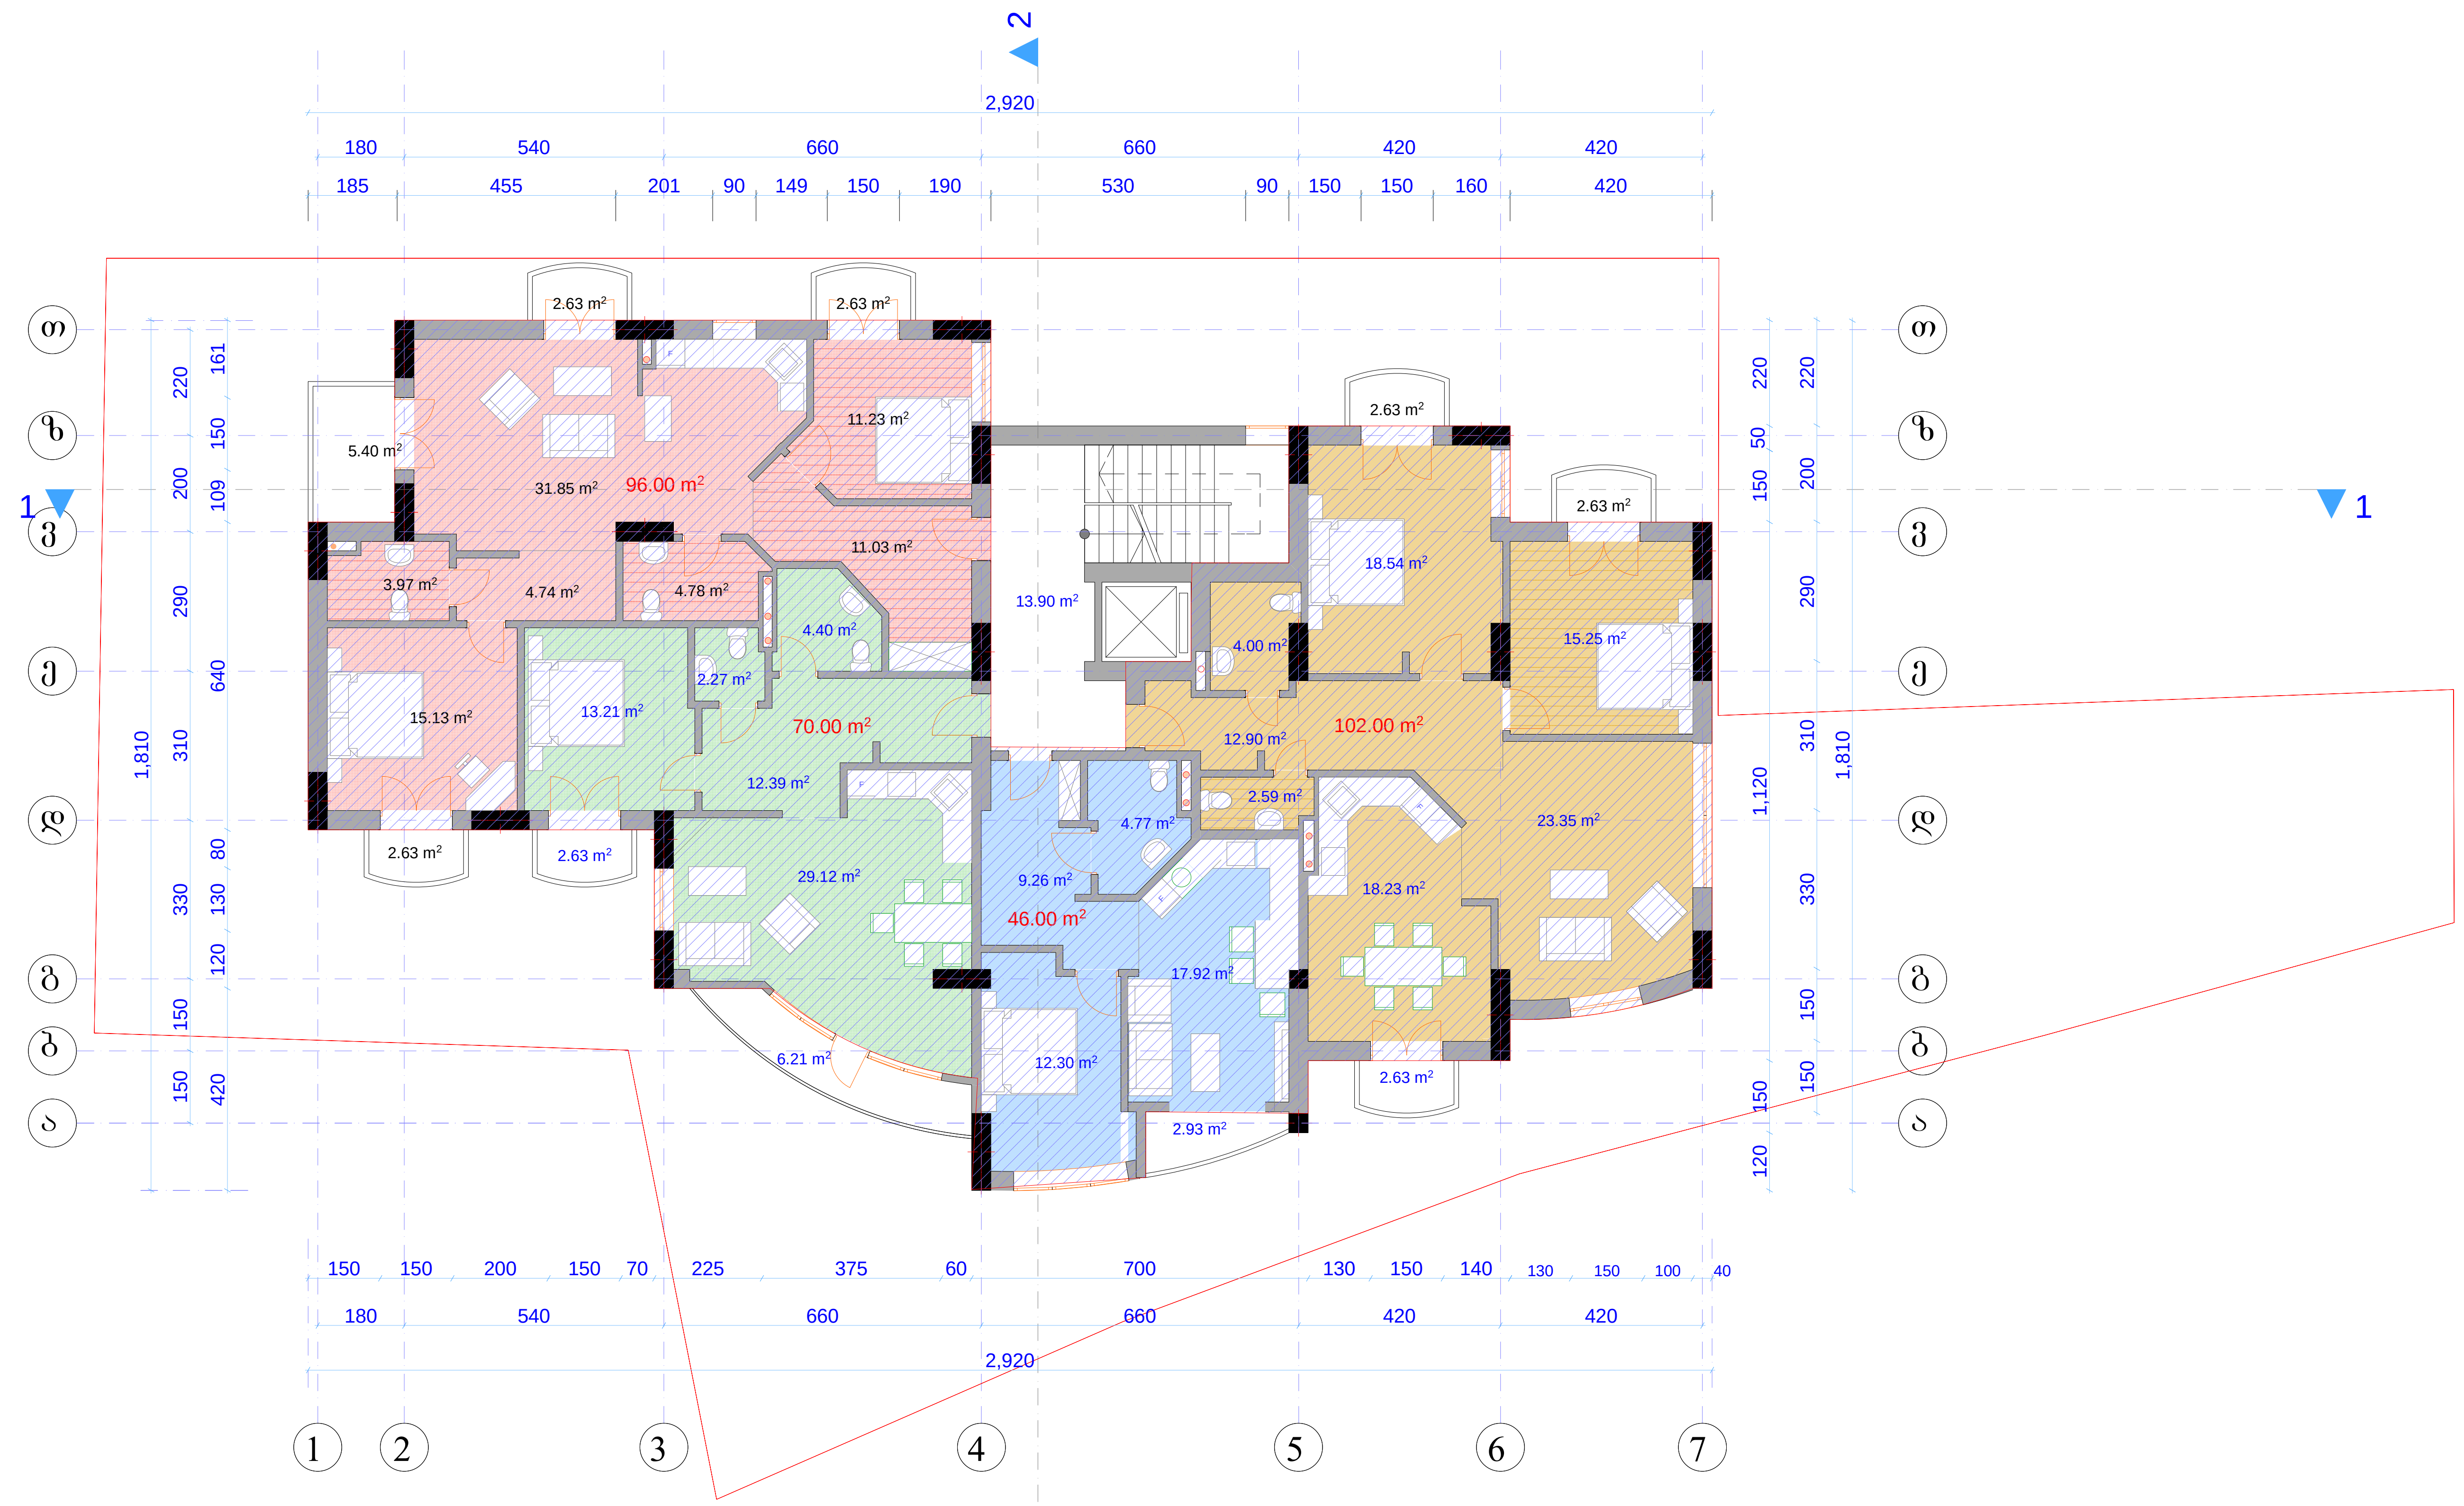

ფორმატი	დაკვეთა №	დწგ. ფაილის სახელი

ექსპლიკაცია

1. 1 ოთახიანი ბინა 46.00 კვ/მ
2. 2. ოთახიანი ბინა 70.00 კვ/მ
3. 3 ოახიანი ბინა 96.00 კვ/მ
4. 3 ოახიანი ბინა 102.00 კვ/მ

ბინების ჯამური ფართი : 314.00 კვ.მ

საერთო ფართი 327.90 კვ/მ
აქედან:
სადარბაზო 13.90 კვ/მ
საცხოვრებელი ფართი 281.05 კვ/მ
საზაფხულო ფართი 32.95 კვ/მ

კოეფიციენტში შემავალი ფართი კონტურზე 336.45 მ²
(არ შედის აივნები, კიბის უჯრედი, ლიფტის შახტა და 0.00 ნიშნულს ქვემოთ მდებარე შენობის ჩრდილოეთით მდებარე ფართები)

პირობითი აღნიშვნები

კოეფიციენტის ფართი

შენიშვნები:

1. ნახაზზე ზომები მოცემულია მეტრებში
2. ნახაზის ყველა ცვლილება მშენებლობისას შეთანხმებული უნდა იყოს პროექტის ავტორთან.

დამკვეთი
ინდ. მენაშენეთა ამხანაგობა "დოლიძე 136"

მისამართი
დოლიძის ქ. 136

პროექტის სახელწოდება

თანამდებობა	გვარი	ხელმოწერა	თარიღი
არქიტექტორი	ი. მირცხულავა		
დაამუშავა	ი. მირცხულავა		

მასშტაბი	1:-100	ნახაზი
თარიღი		გეგმა 19.80

სტადია	ფურცელი	ფურცლები
მუშა	ა-14	26

გეგმა 23.10 ნიშნულზე

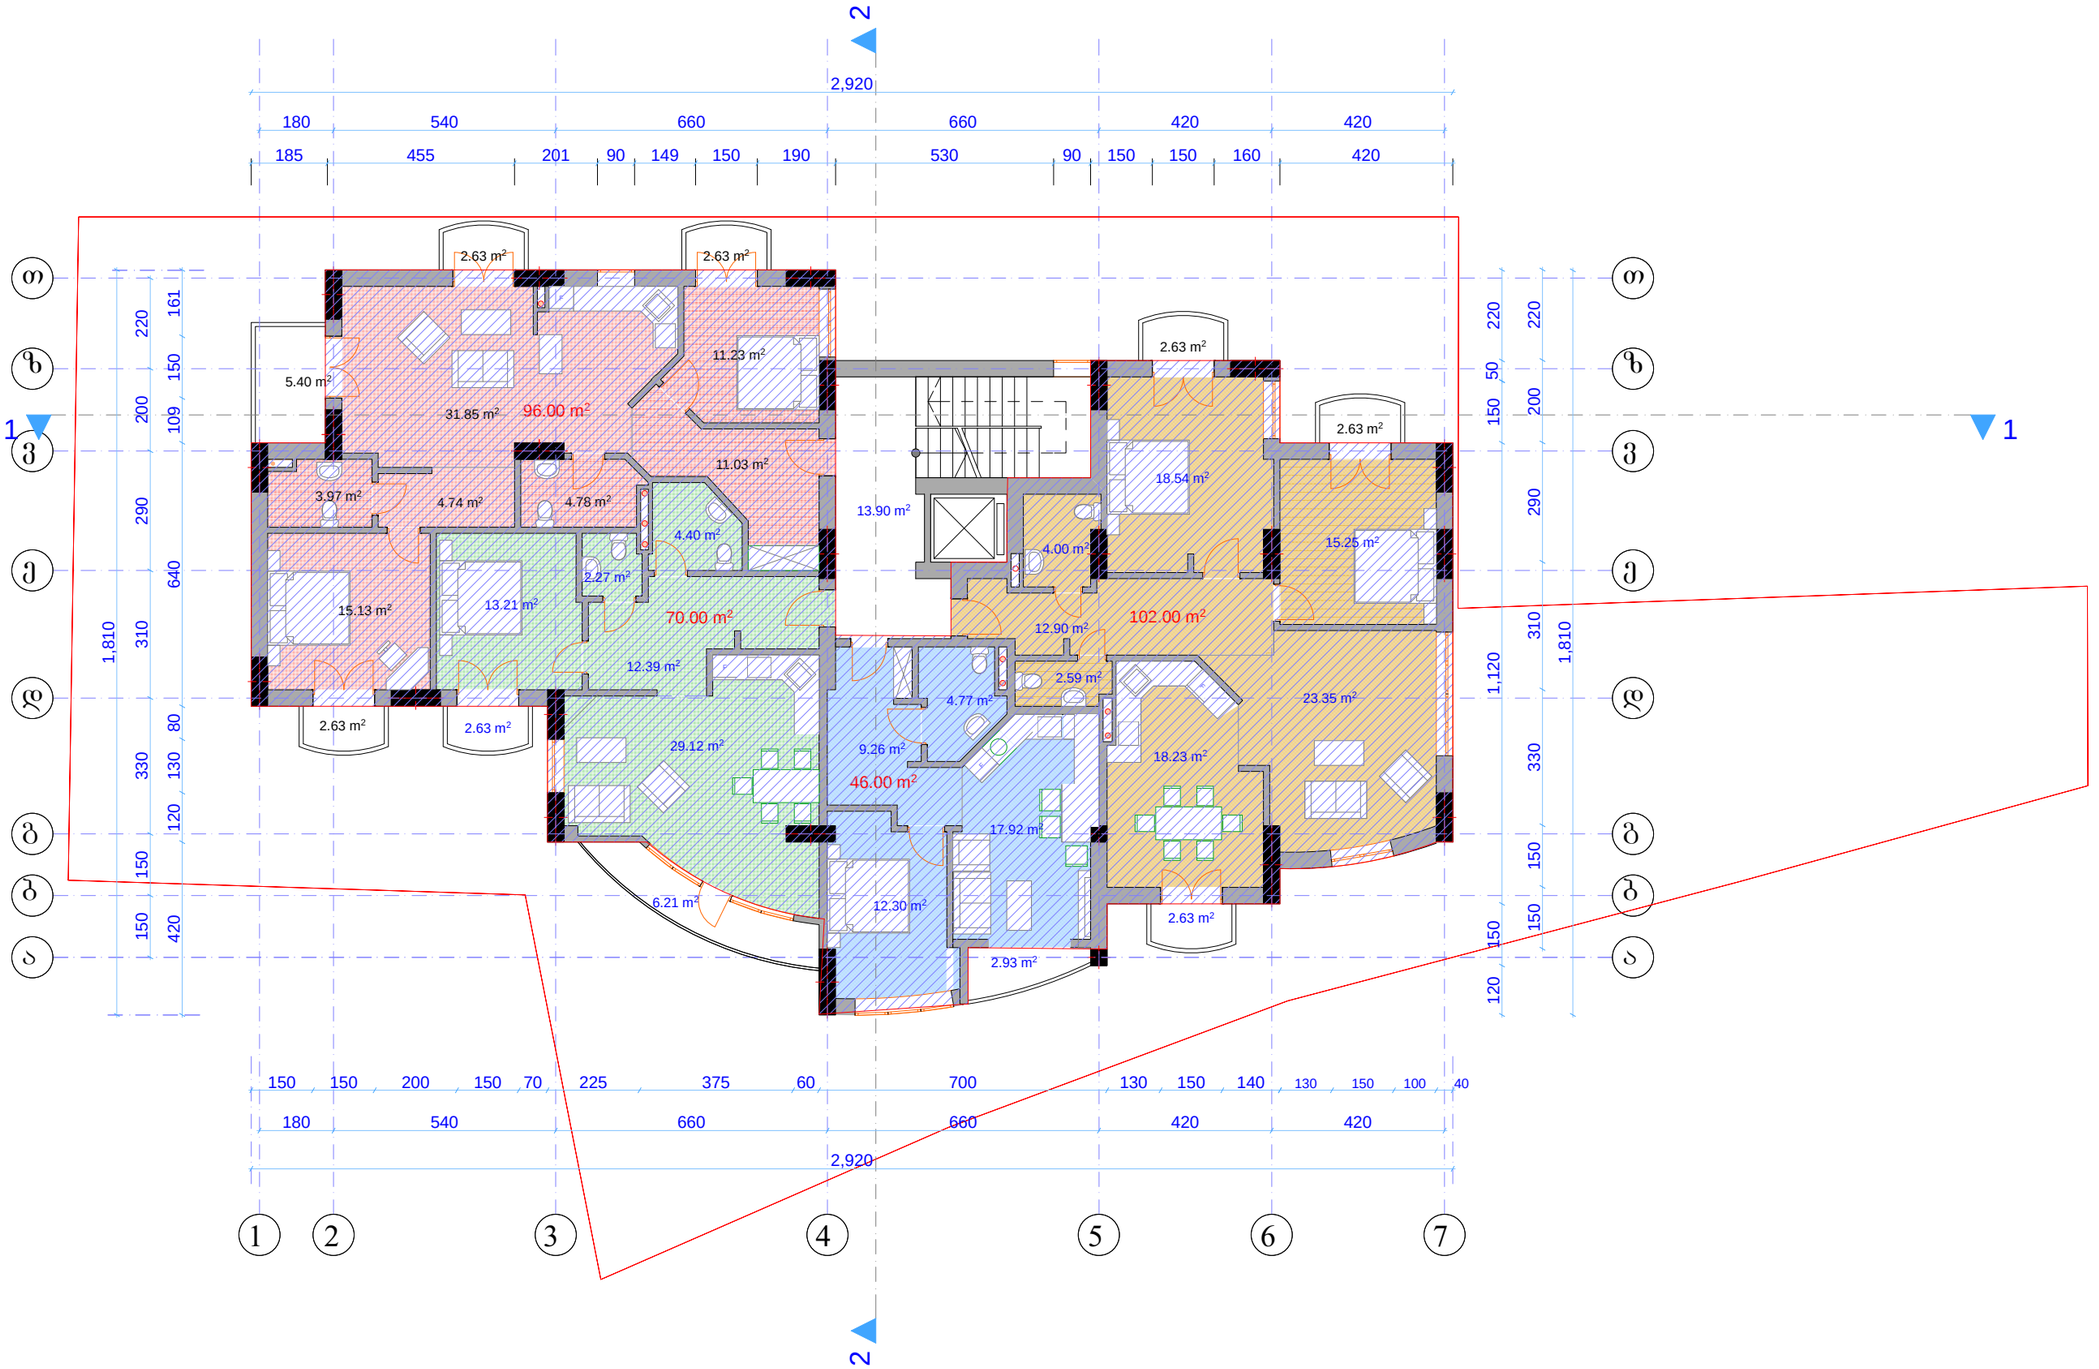

ფორმატი	ლაკვეთა №	ფაილის სახელი

ექსპლიკაცია

1. 1 ოთახიანი ბინა	46.00 კვ/მ
2. 2. ოთახიანი ბინა	70.00 კვ/მ
3. 3 ოახიანი ბინა	96.00 კვ/მ
4. 3 ოახიანი ბინა	102.00 კვ/მ

ბინების ჯამური ფართი : 314.00 კვ.მ

საერთო ფართი 327.90 კვ/მ
აქედან:

სადარბაზო	13.90 კვ/მ
საცხოვრებელი ფართი	281.05 კვ/მ
სახაფხულო ფართი	32.95 კვ/მ

კოეფიციენტში შეჩვალი ფართი კონტურზე 336.45 მ²
(არ შედის აივნები, კიბის უჯრედი, ლიფტის შახტა და 0.00 ნიშნულს ქვემოთ მდებარე შენობის ჩრდილოეთით მდებარე ფართები)

პირობითი აღნიშვნები

კოეფიციენტის ფართი

შენიშვნები:

1. ნახაზზე ხომები მოცემულია მეტრებში
2. ნახაზის ყველა ცვლილება შშენებლობისას შეთანხმებული უნდა იყოს პროექტის ავტორთან.

დამკვეთი

ინდ. მენაშენეთა ამხანაგობა "დოლიძე 136"

მისამართი

დოლიძის ქ. 136

პროექტის სახელწოდება

თანამდებობა	გვარი	ხელმოწერა	თარიღი
არქიტექტორი	ი. მირცხულავა		
დაიამშავა	ი. მირცხულავა		

მასშტაბი	1:100	ნახაზი
თარიღი		გეგმა 23.10

სტადია	ფურცელი	ფურცლები
მუშა	ა-15	26

გეგმა 26.40 ნიშნულზე

4.25

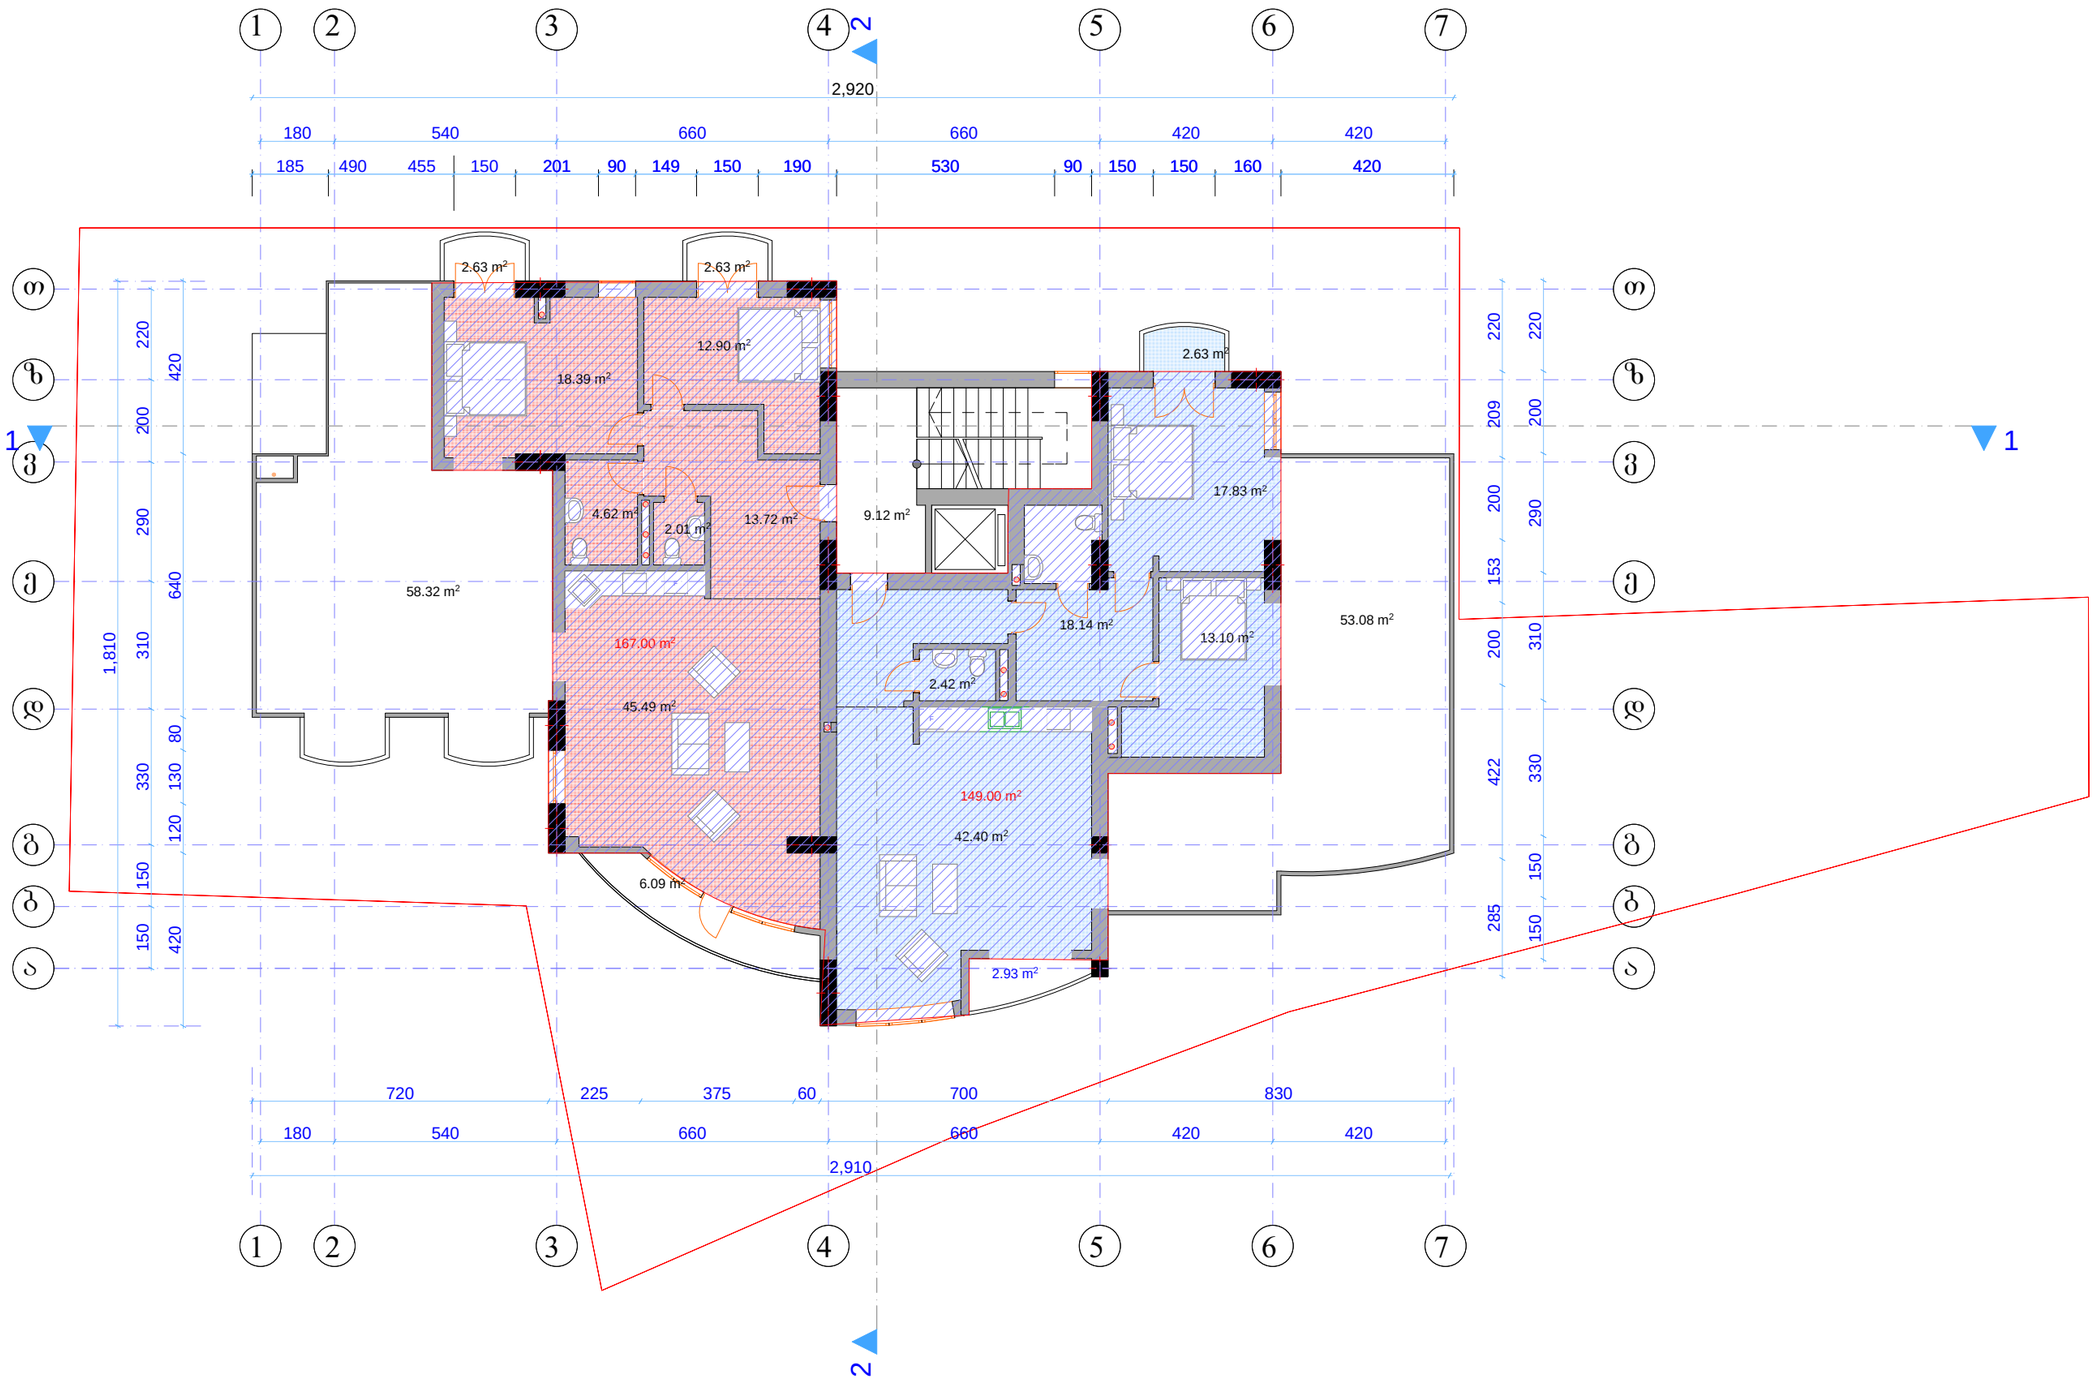

ფორმატი	ლისტის №	პროექტის სახელი

ექსპლიკაცია

ბინა 1	სამ ოთახიანი	167.00 კვ/მ
ბინა 2	სამ ოთახიანი	149.00 კვ/მ

ბინების ჯამური ფართი: 316.00 კვ/მ

საერთო ფართი 325.12 კვ/მ
აქედან:

საღარბაზო	9.12 კვ/მ
საცხოვრებელი ფართი	204.6 კვ/მ
სახაფხულო ფართი	111.40 კვ/მ

კოეფიციენტში შემავალი ფართი კორპუსზე 229.76 მ²
(არ შედის აივნები, კიბის უჯრედი, ლიფტის შახტა და 0.00 ნიშნულის ქვემოთ მდებარე შენობის ჩრდილოეთით მდებარე ფართები)

პირობითი აღნიშვნები

კოეფიციენტის ფართი

შენიშვნები:

1. ნახაზზე ზომები მოცემულია მეტრებში
2. ნახაზის ყველა ცვლილება მშენებლობისას შეთანხმებული უნდა იყოს პროექტის ავტორთან.

დამკვეთი

ინდ. მენაშენეთა ამხანაგობა "დოლიძე 136"

მისამართი

დოლიძის ქ. 136

პროექტის სახელწოდება

თანამდებობა	გვარი	ხელმოწერა	თარიღი
არქიტექტორი	ი. მირცხულავა		
დაამუშავა	ი. მირცხულავა		

ინდ. მეწარმე თემო ბოჭორიშვილი

მასშტაბი	1:100	ნახაზი
თარიღი		გეგმა 26.40

სტადია	ფურცელი	ფურცლები
მუშა	ა-16	26

გეგმა 29.70 ნიშნულზე

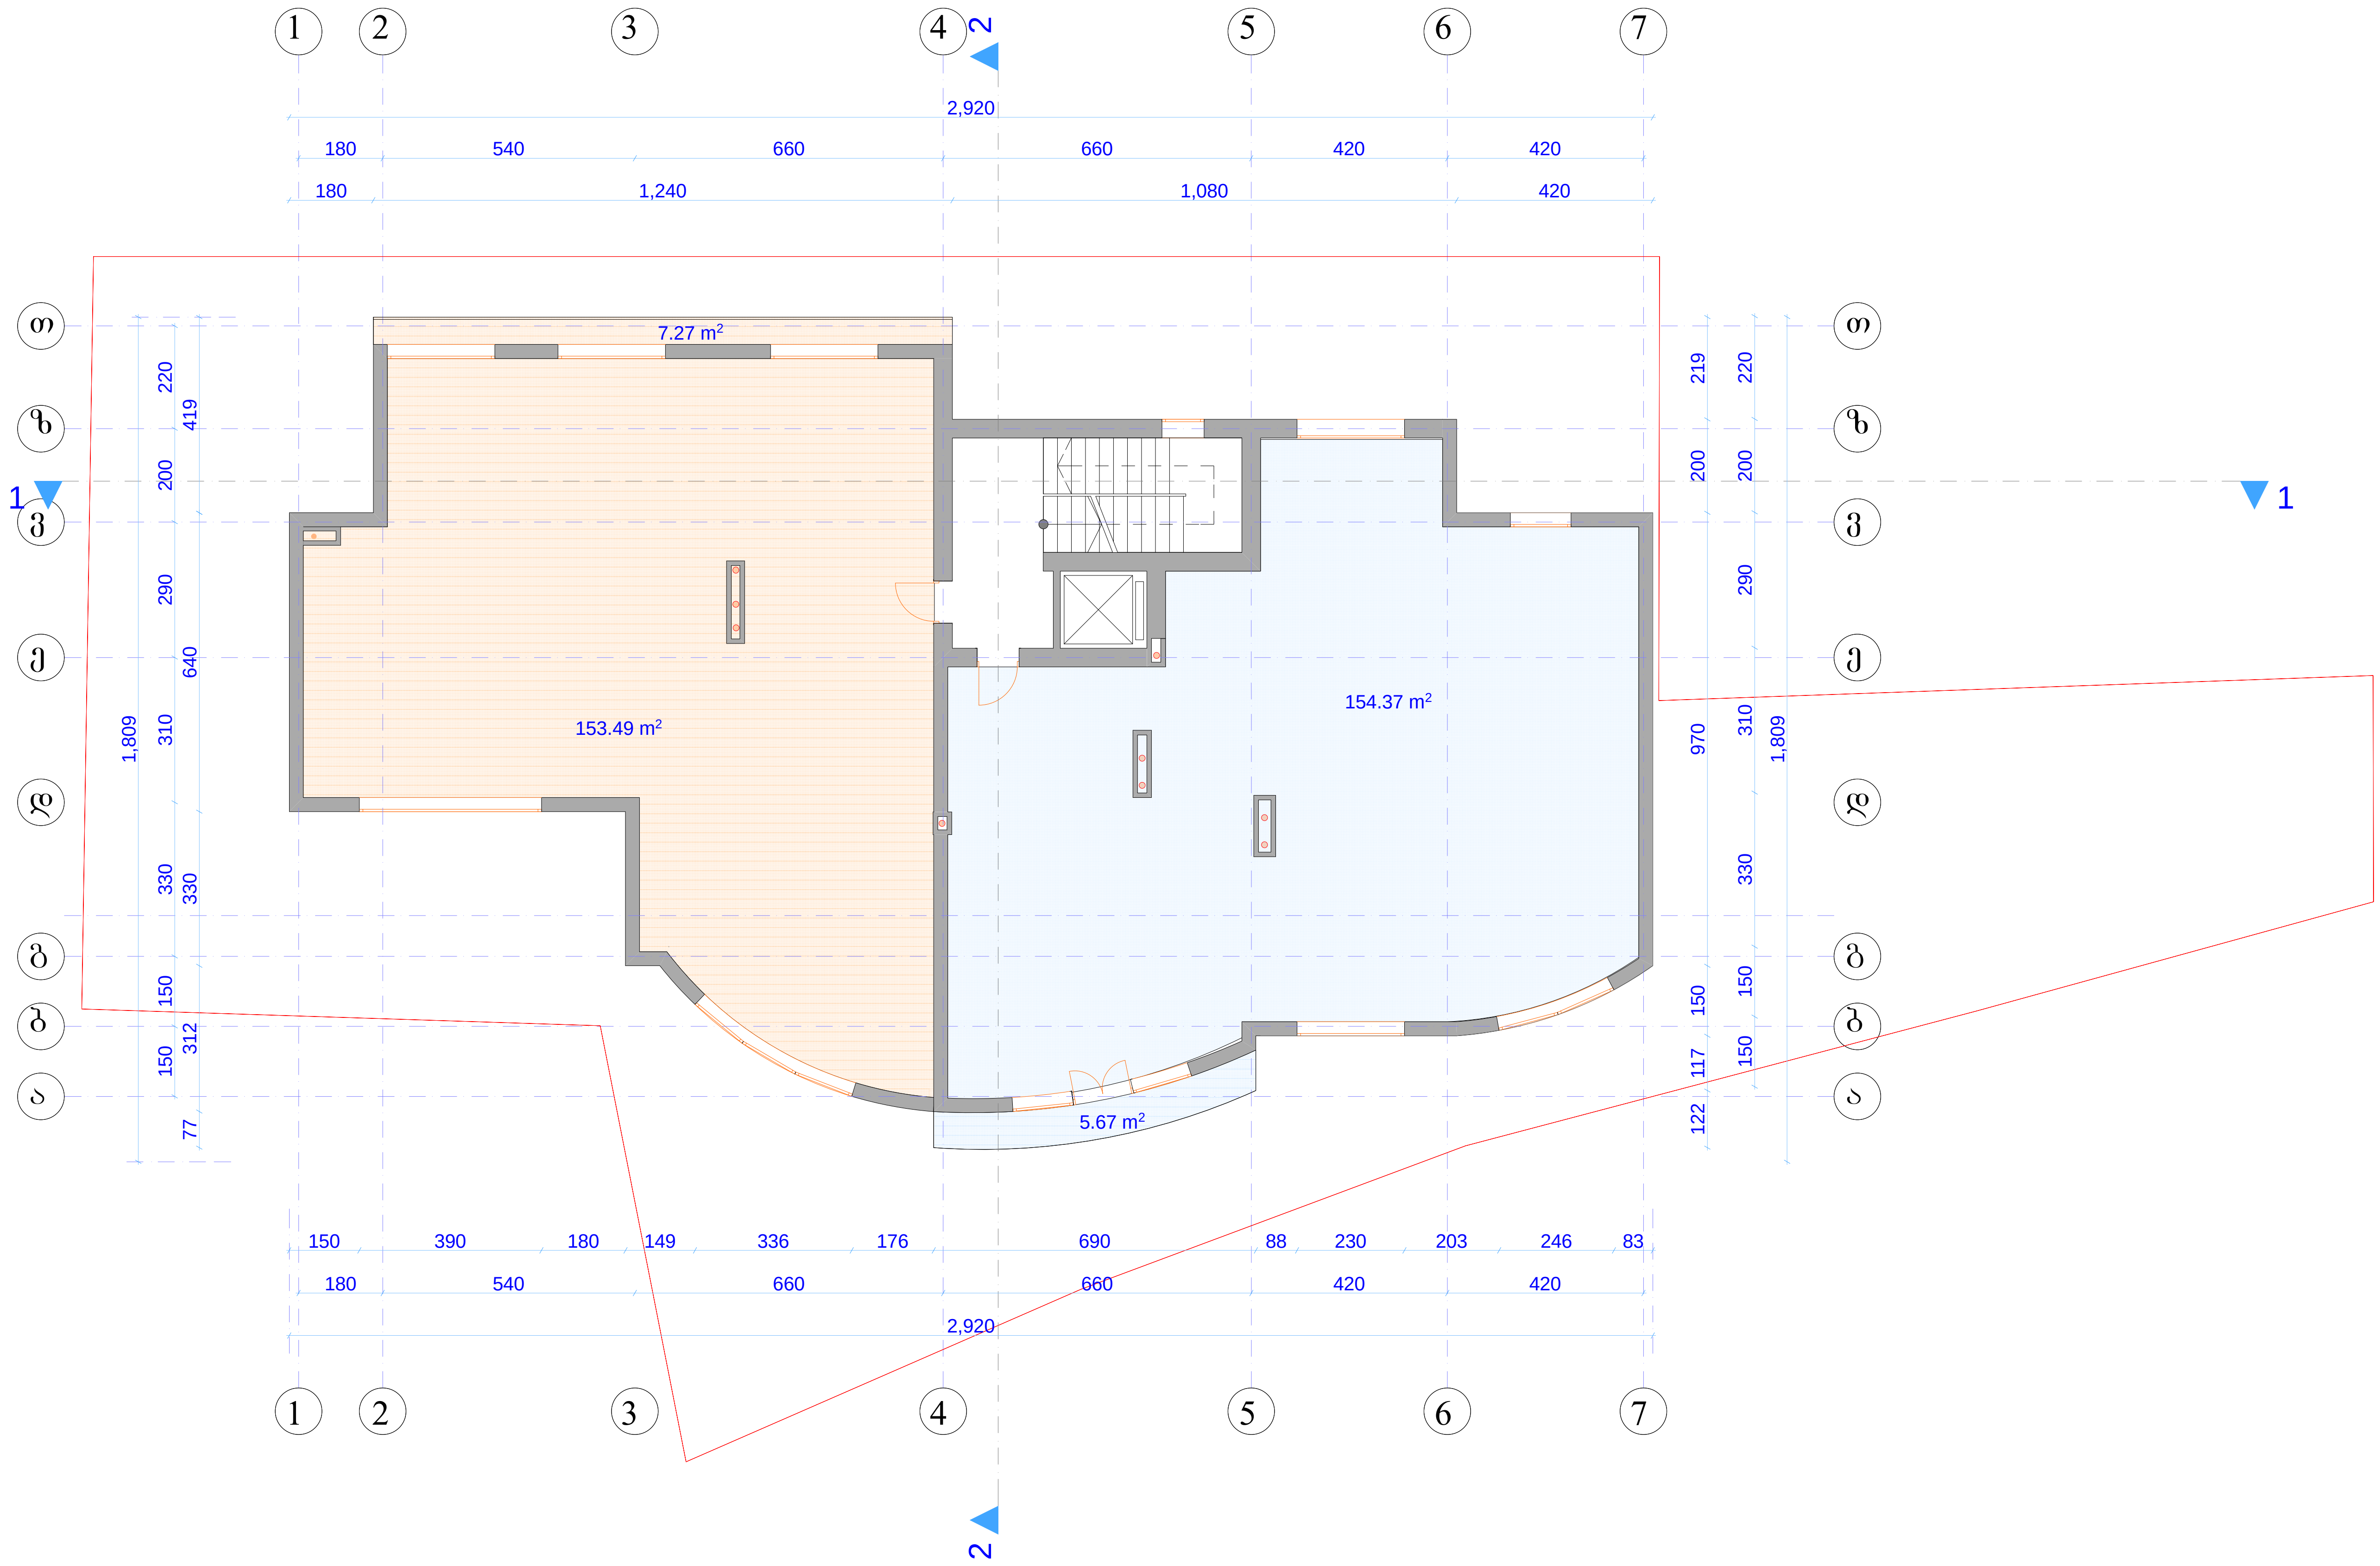

ფორმატი	დაკვეთა №	**დწგ.** ფაილის სახელი

ექსპლიკაცია

მანსარდი 1 153.49 კვ/მ
საზაფხულო ფართობი - 7.27 კვ/მ

მანსარდი 2 154.37 კვ/მ
საზაფხულო ფართობი - 5.63 კვ/მ

სართულის სიმაღლე არის 2.35 მ . არ შედის კ2 კოეფიციენტში

პირობითი აღნიშვნები

შენიშვნები:

1. ნახაზზე ზომები მოცემულია მეტრებში
2. ნახაზის ყველა ცვლილება მშენებლობისას შეთანხმებული უნდა იყოს პროექტის ავტორთან.

დამკვეთი

ინდ. მენაშენეთა ამხანაგობა "დოლიძე 136"

მისამართი

დოლიძის ქ. 136

პროექტის სახელწოდება

თანამდებობა	გვარი	ხელმოწერა	თარიღი
არქიტექტორი	ი. მირცხულავა		
დაამუშავა	ი. მირცხულავა		

მასშტაბი	1:-100	ნახაზი გადახურვის გეგმა
თარიღი		

სტადია	ფურცელი	ფურცლები
მუშა	ა-17	26

სხვენის გეგმა

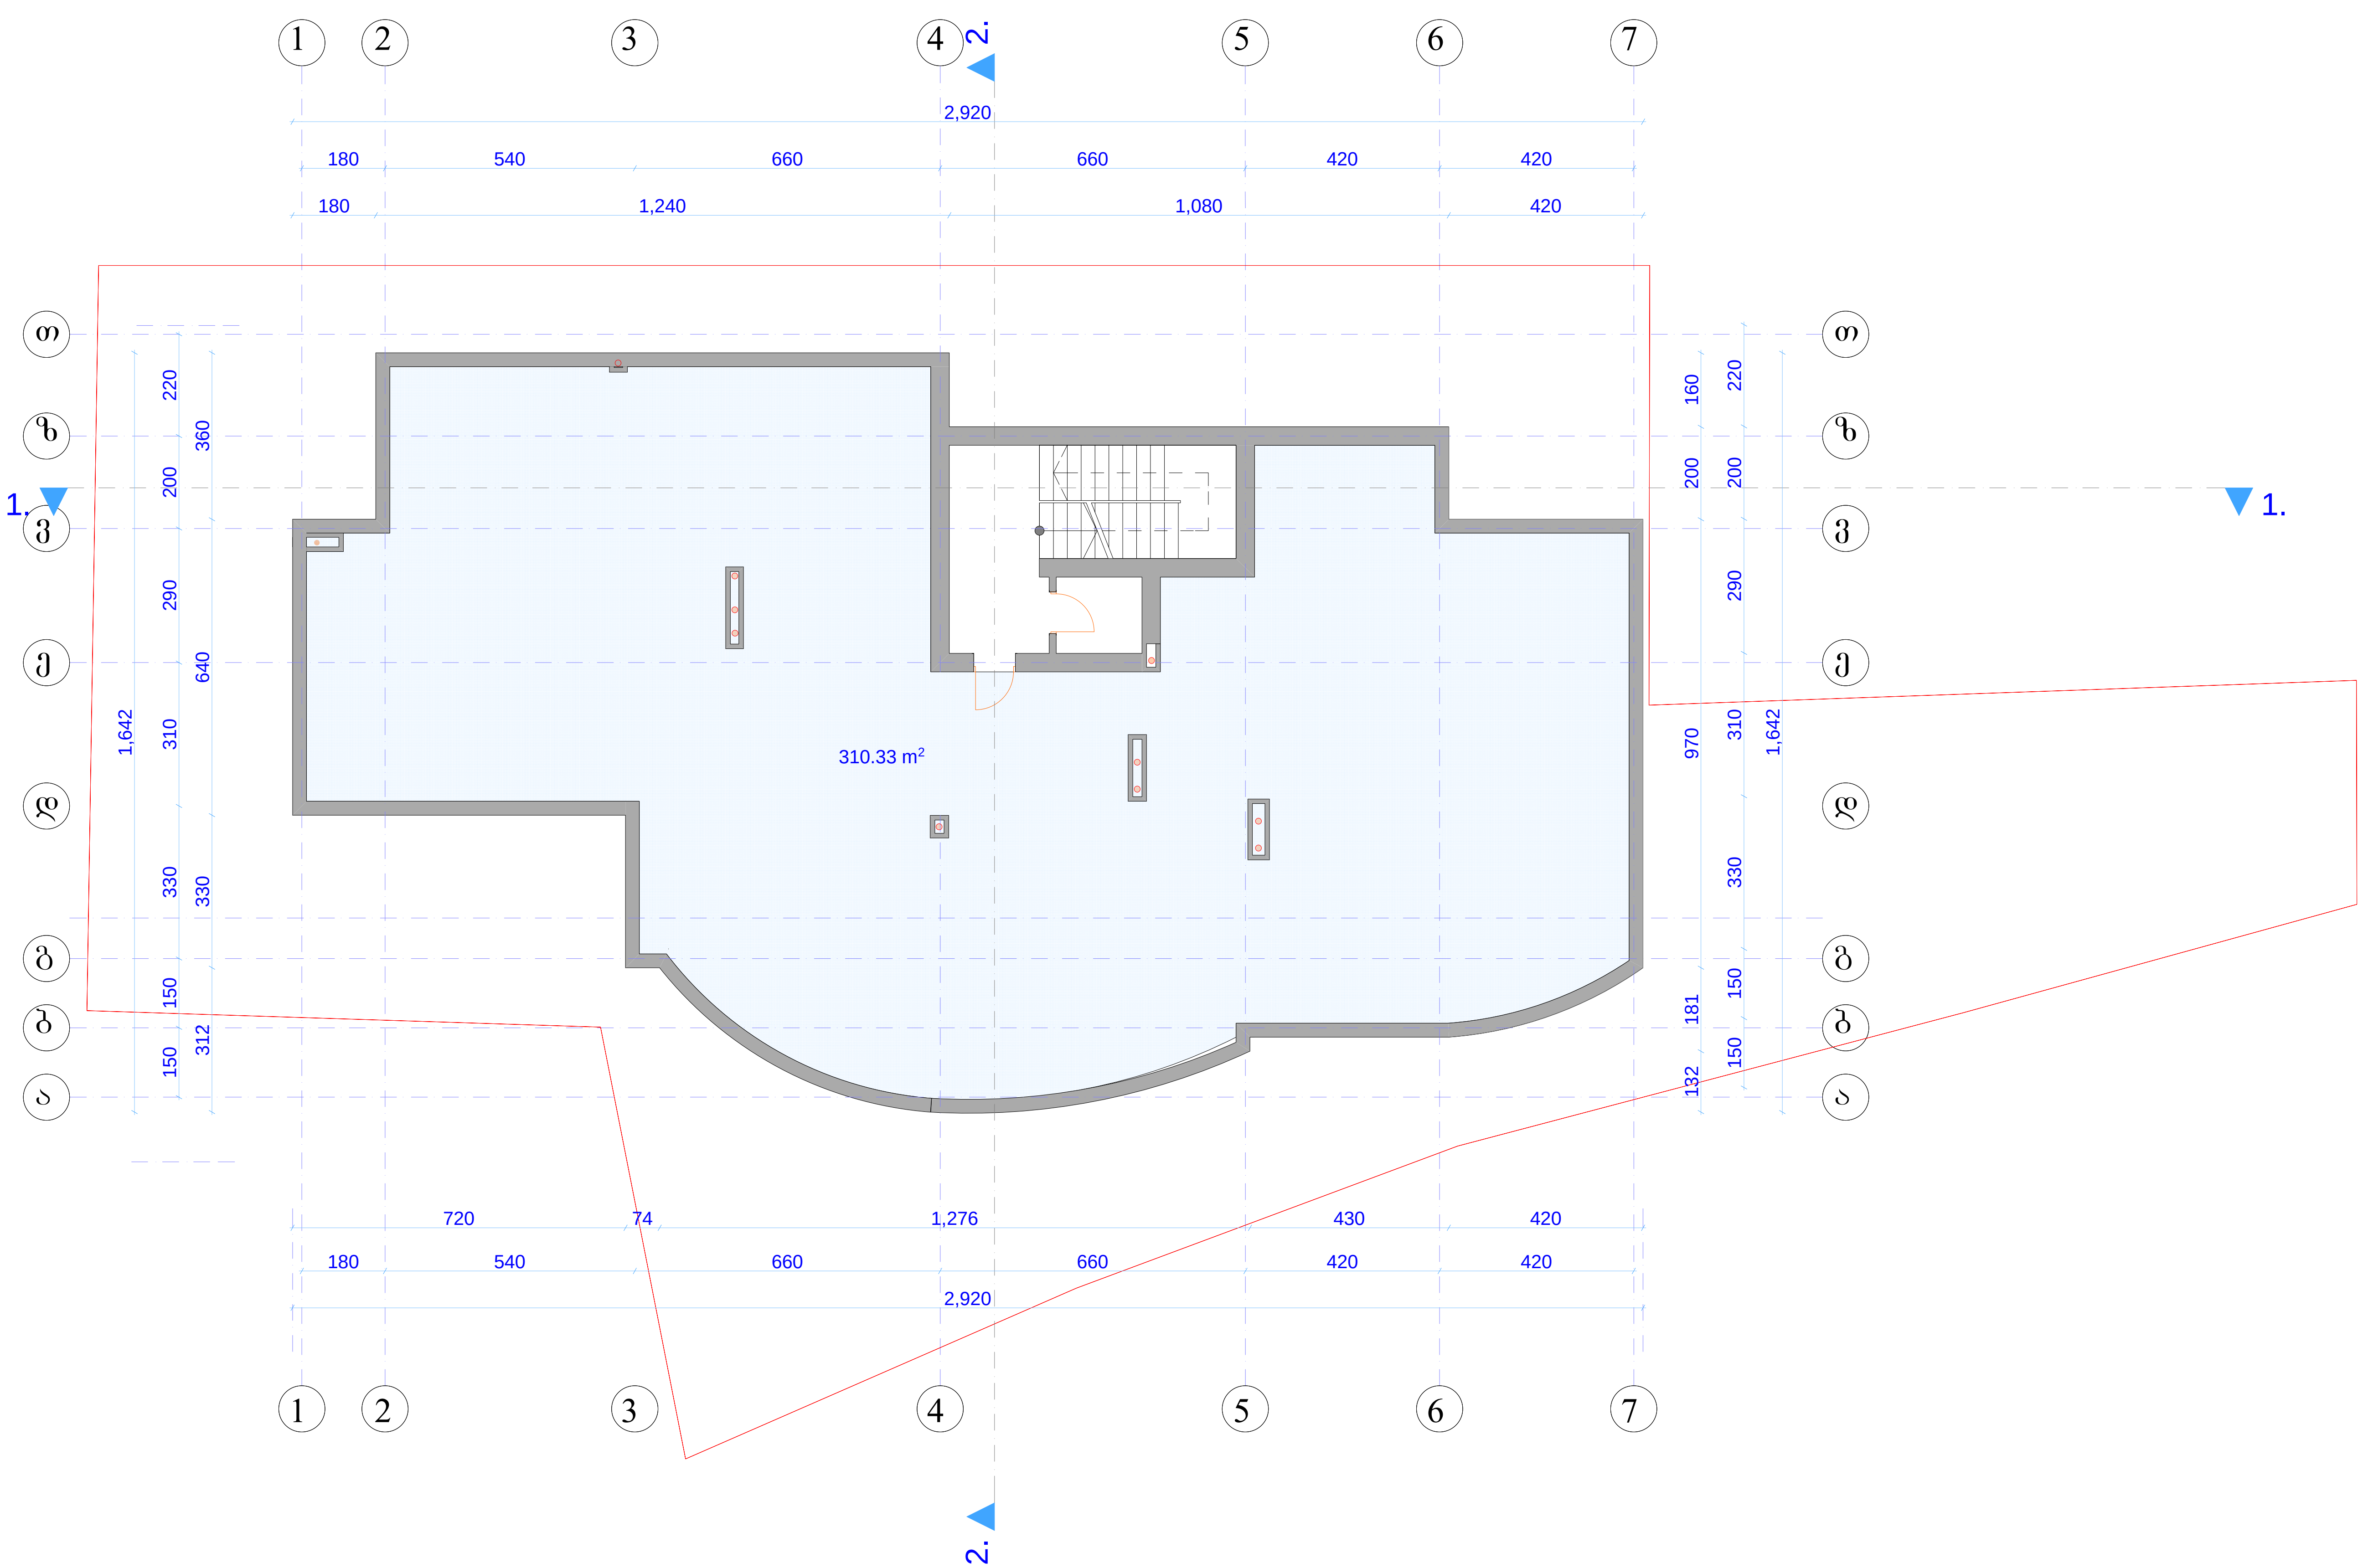

ფორმატი	დაკვეთა №	დწგ. ფაილის სახელი

ექსპლიკაცია

სხვენი 310.33კვ/მ

სართულის სიმაღლე არის 2.35 მ . არ შედის კ2 კოეფიციენტში

პირობითი აღნიშვნები

შენიშვნები:

1. ნახაზზე ზომები მოცემულია მეტრებში
2. ნახაზის ყველა ცვლილება მშენებლობისას შეთანხმებული უნდა იყოს პროექტის ავტორთან.

დამკვეთი

ინდ. მენაშენეთა ამხანაგობა "დოლიძე 136"

მისამართი

დოლიძის ქ. 136

პროექტის სახელწოდება

თანამდებობა	გვარი	ხელმოწერა	თარიღი
არქიტექტორი	ი. მირცხულავა		
დაამუშავა	ი. მირცხულავა		

მასშტაბი	1:-100	ნახაზი გადახურვის გეგმა
თარიღი		

სტადია	ფურცელი	ფურცლები
მუშა	ა-17	26

გადახურვის გეგმა

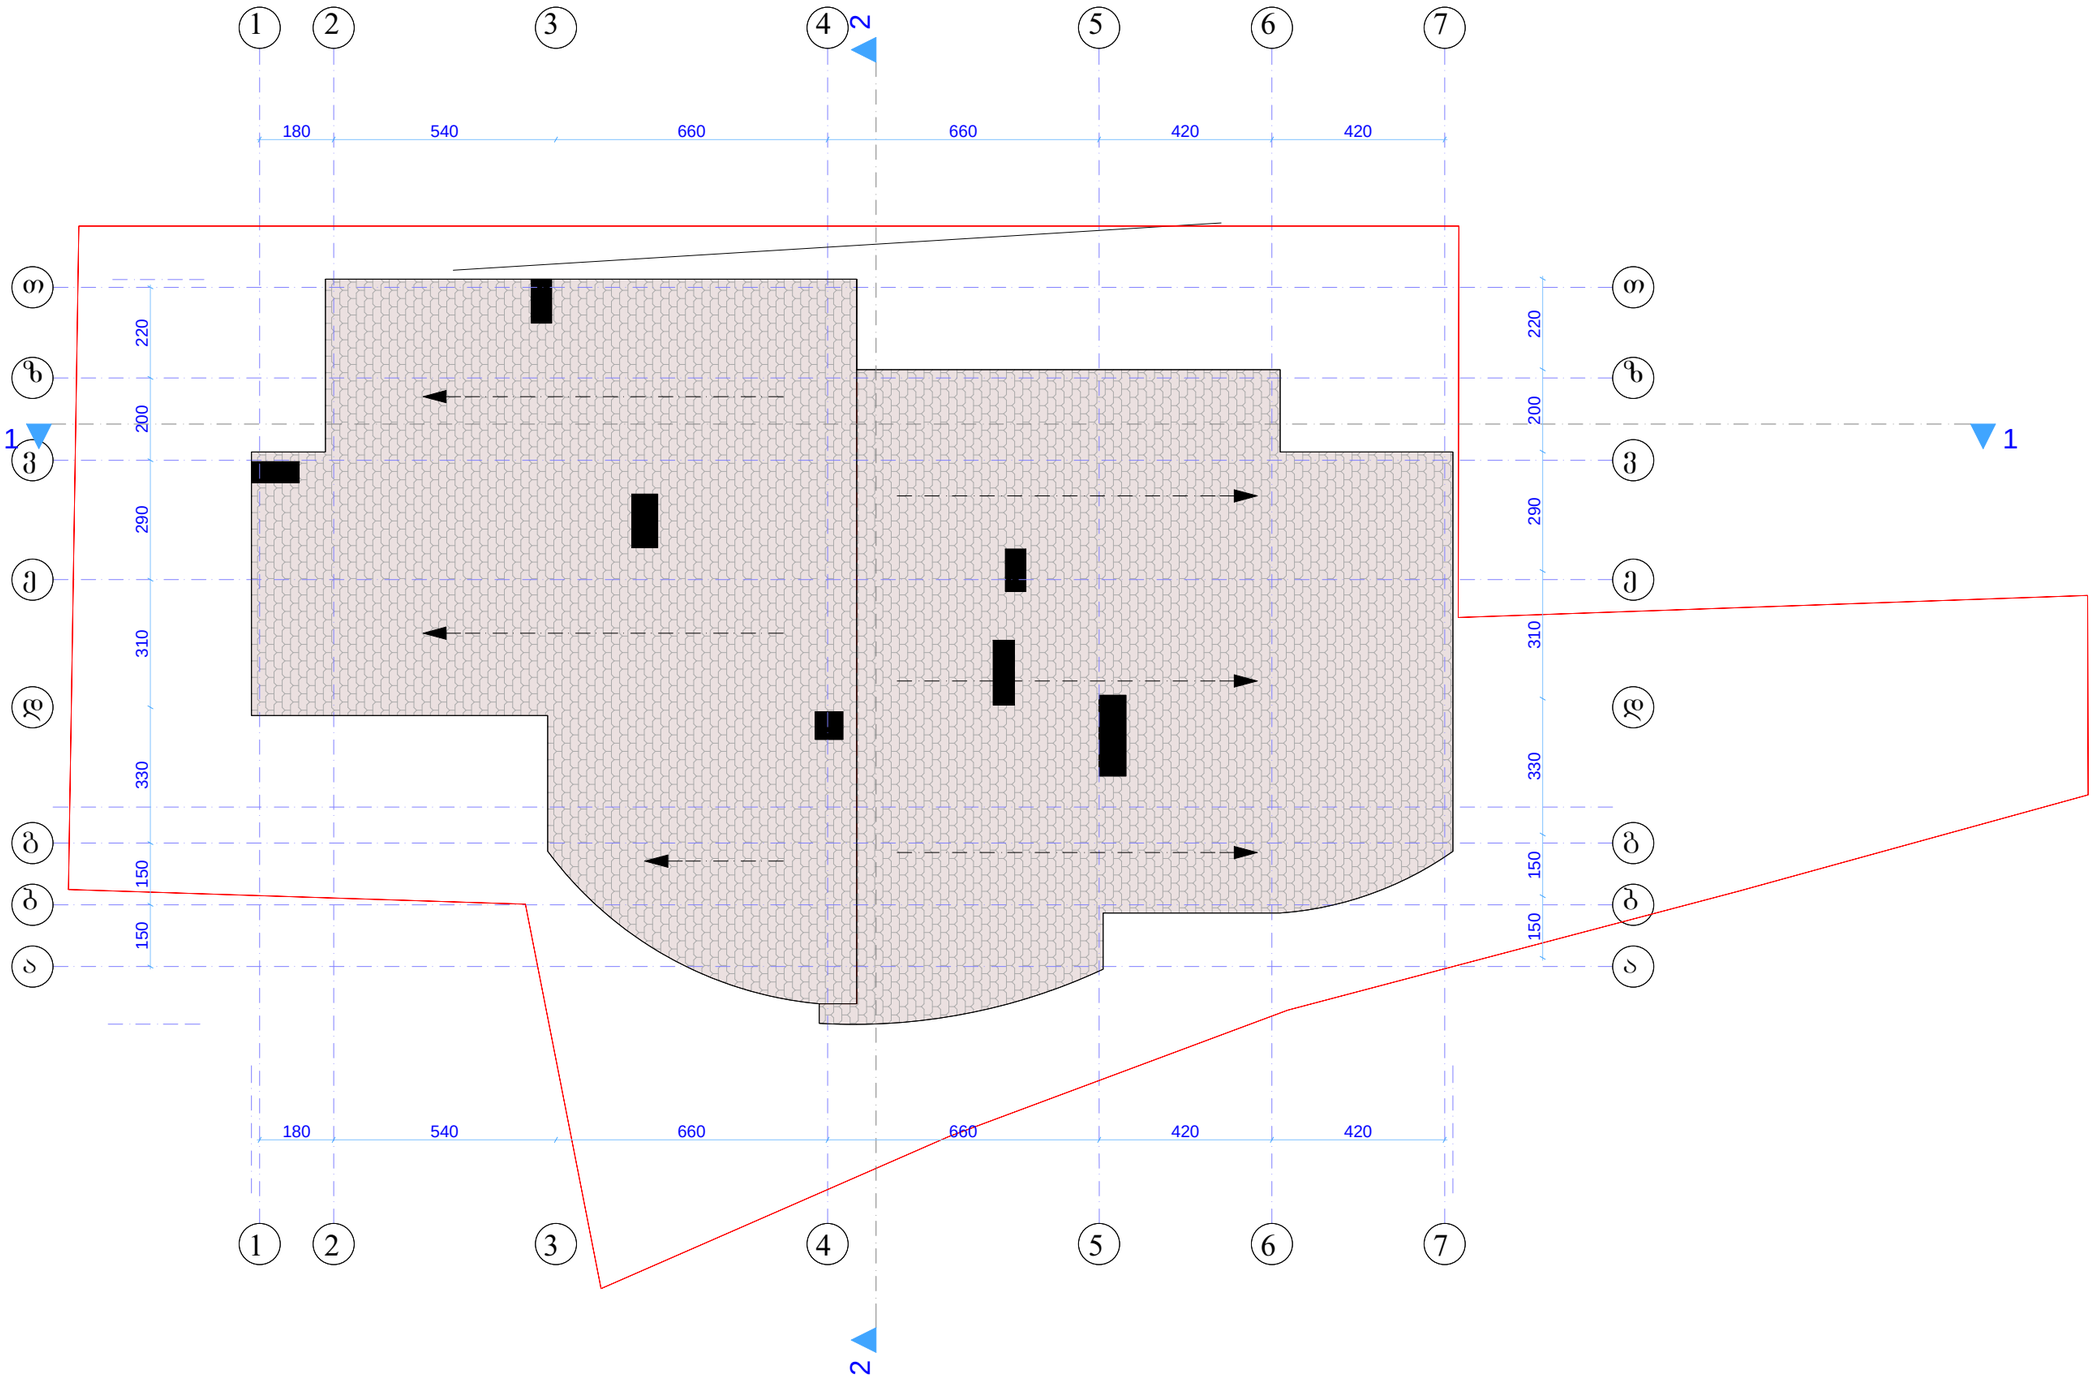

ფორმატი	დაკვეთა №	ფაილის სახელი

ექსპლიკაცია

პირობითი აღნიშვნები

შენიშვნები:

1. ნახაზზე ზომები მოცემულია მეტრებში
2. ნახაზის ყველა ცვლილება შეთანხმებული უნდა იყოს პროექტის ავტორთან.

დამკვეთი

ინდ. მენაშენეთა ამხანაგობა "დოლიძე 136"

მისამართი

დოლიძის ქ. 136

პროექტის სახელწოდება

თანამდებობა	გვარი	ხელმოწერა	თარიღი
არქიტექტორი	ი. მირცხულავა		
დაამუშავა	ი. მირცხულავა		

მასშტაბი	1:100	ნახაზი
თარიღი		გადახურვის გეგმა

სტადია	ფურცელი	ფურცლები
მუშა	ა-17	26