






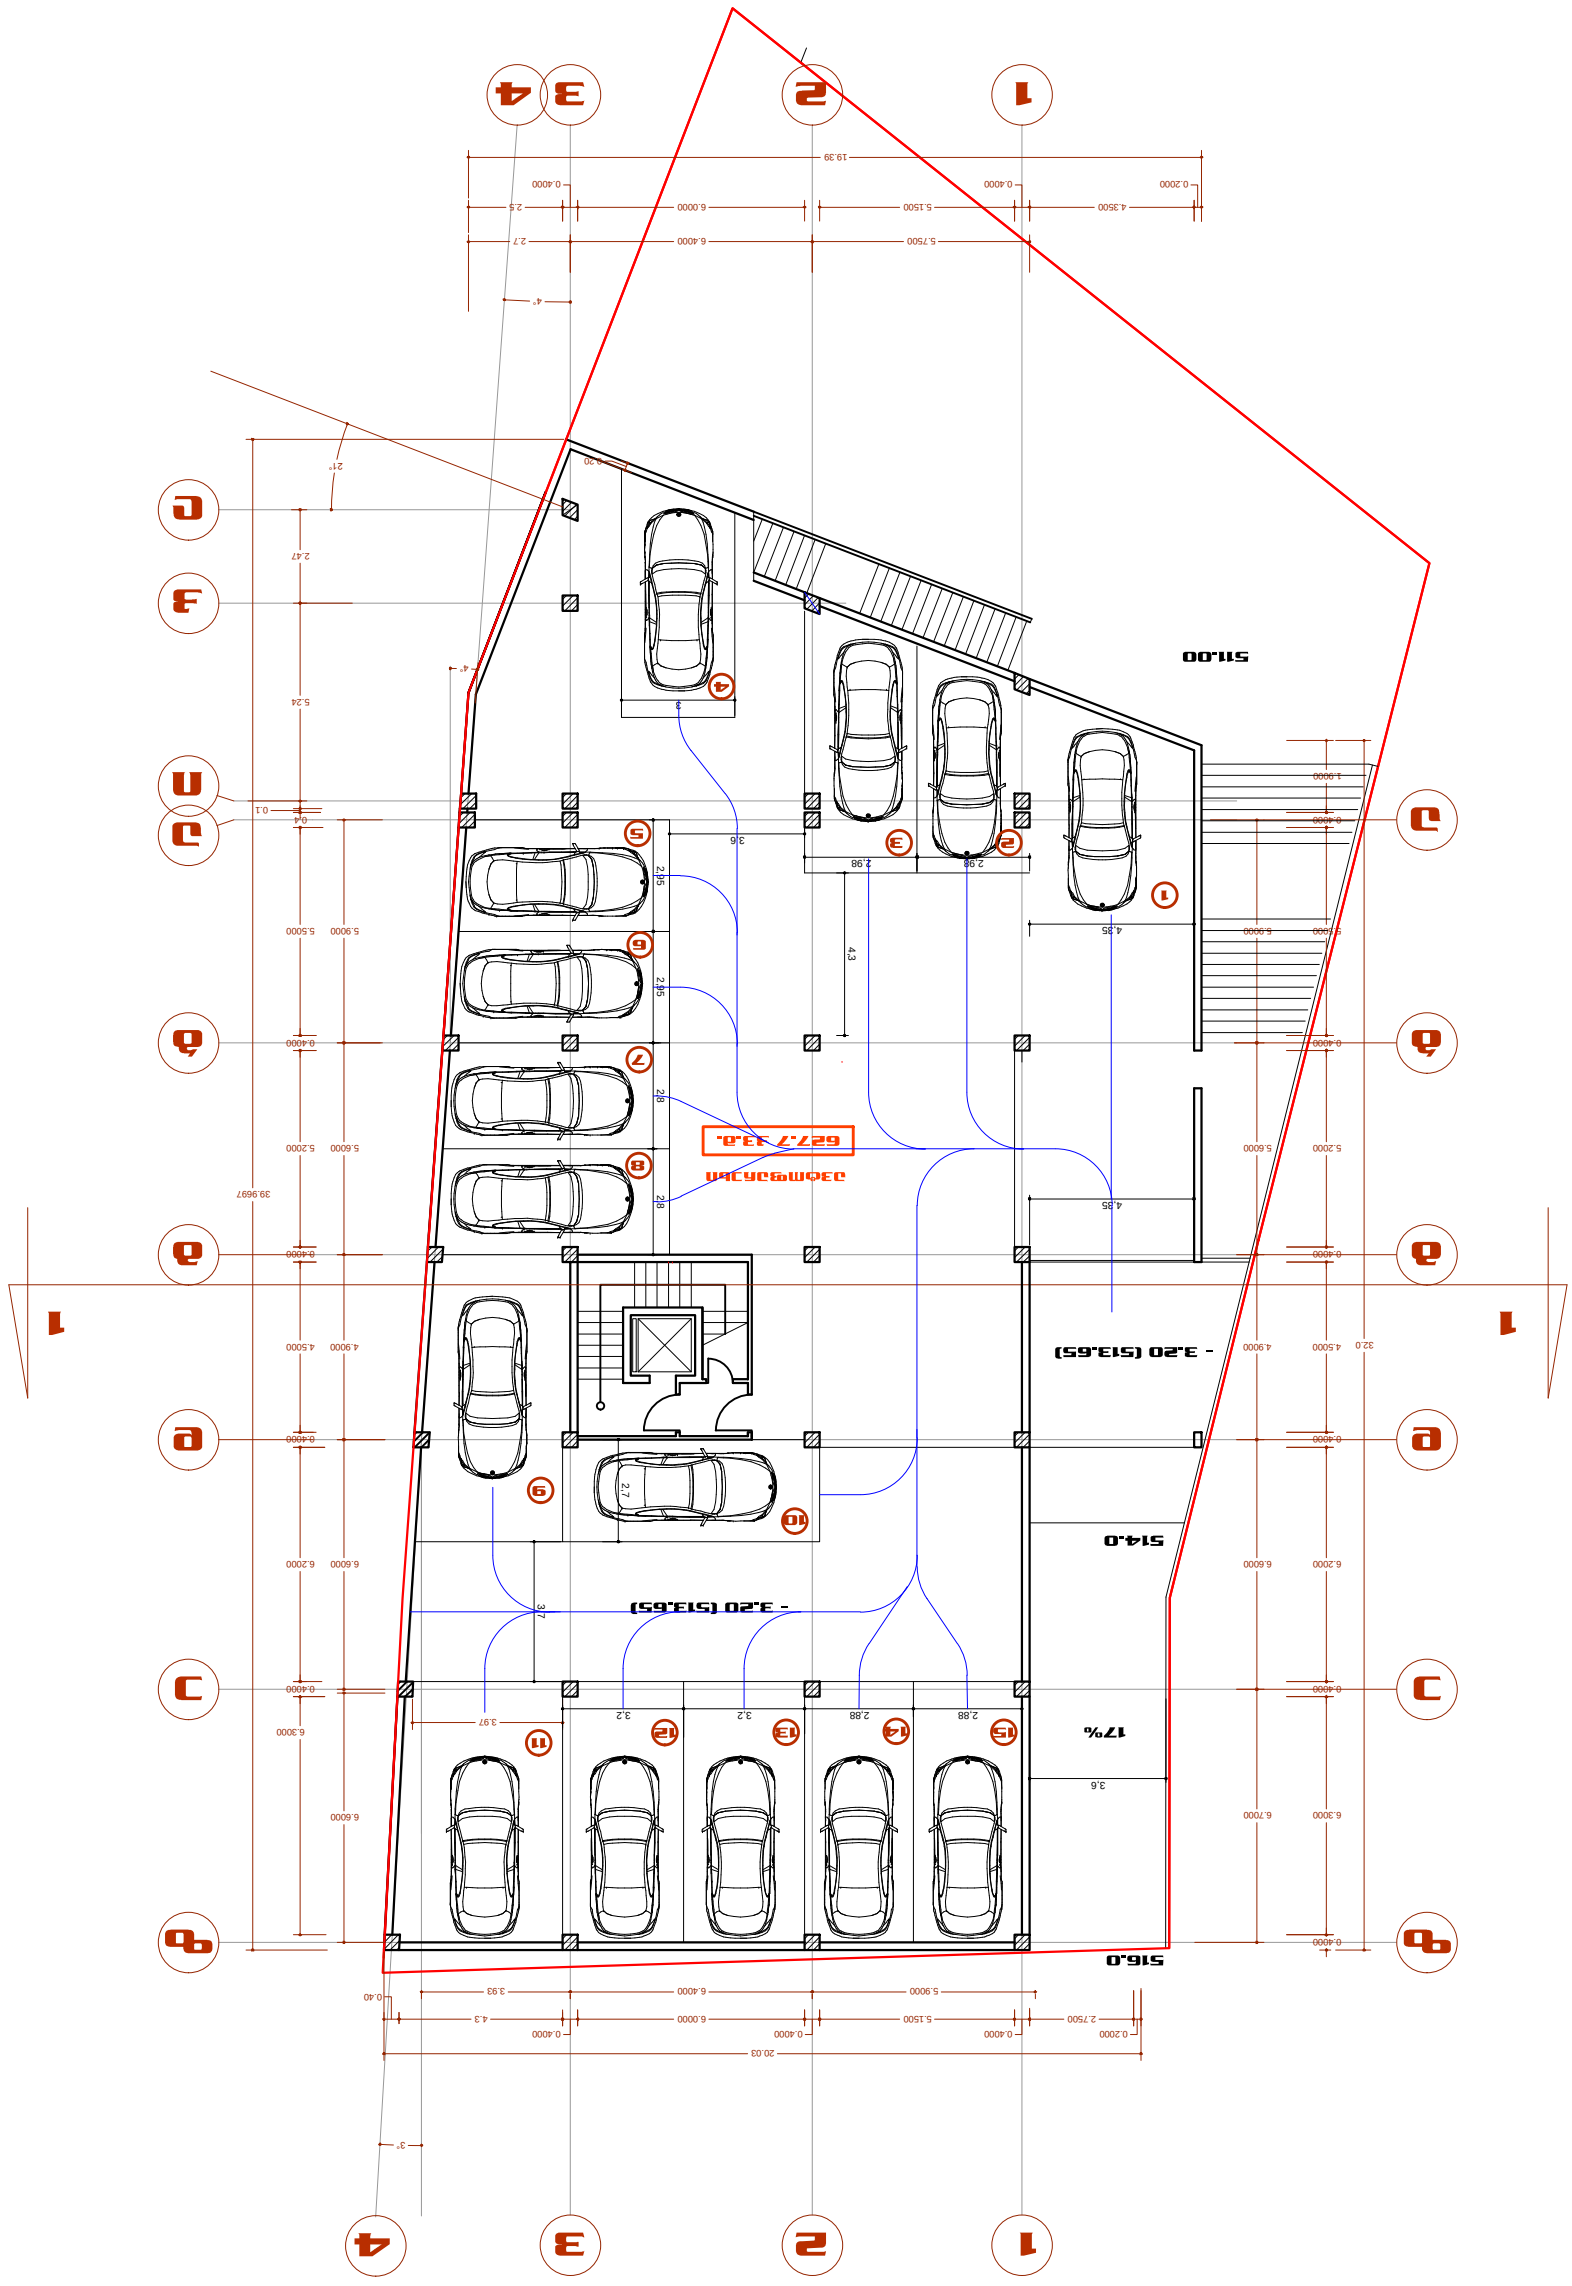








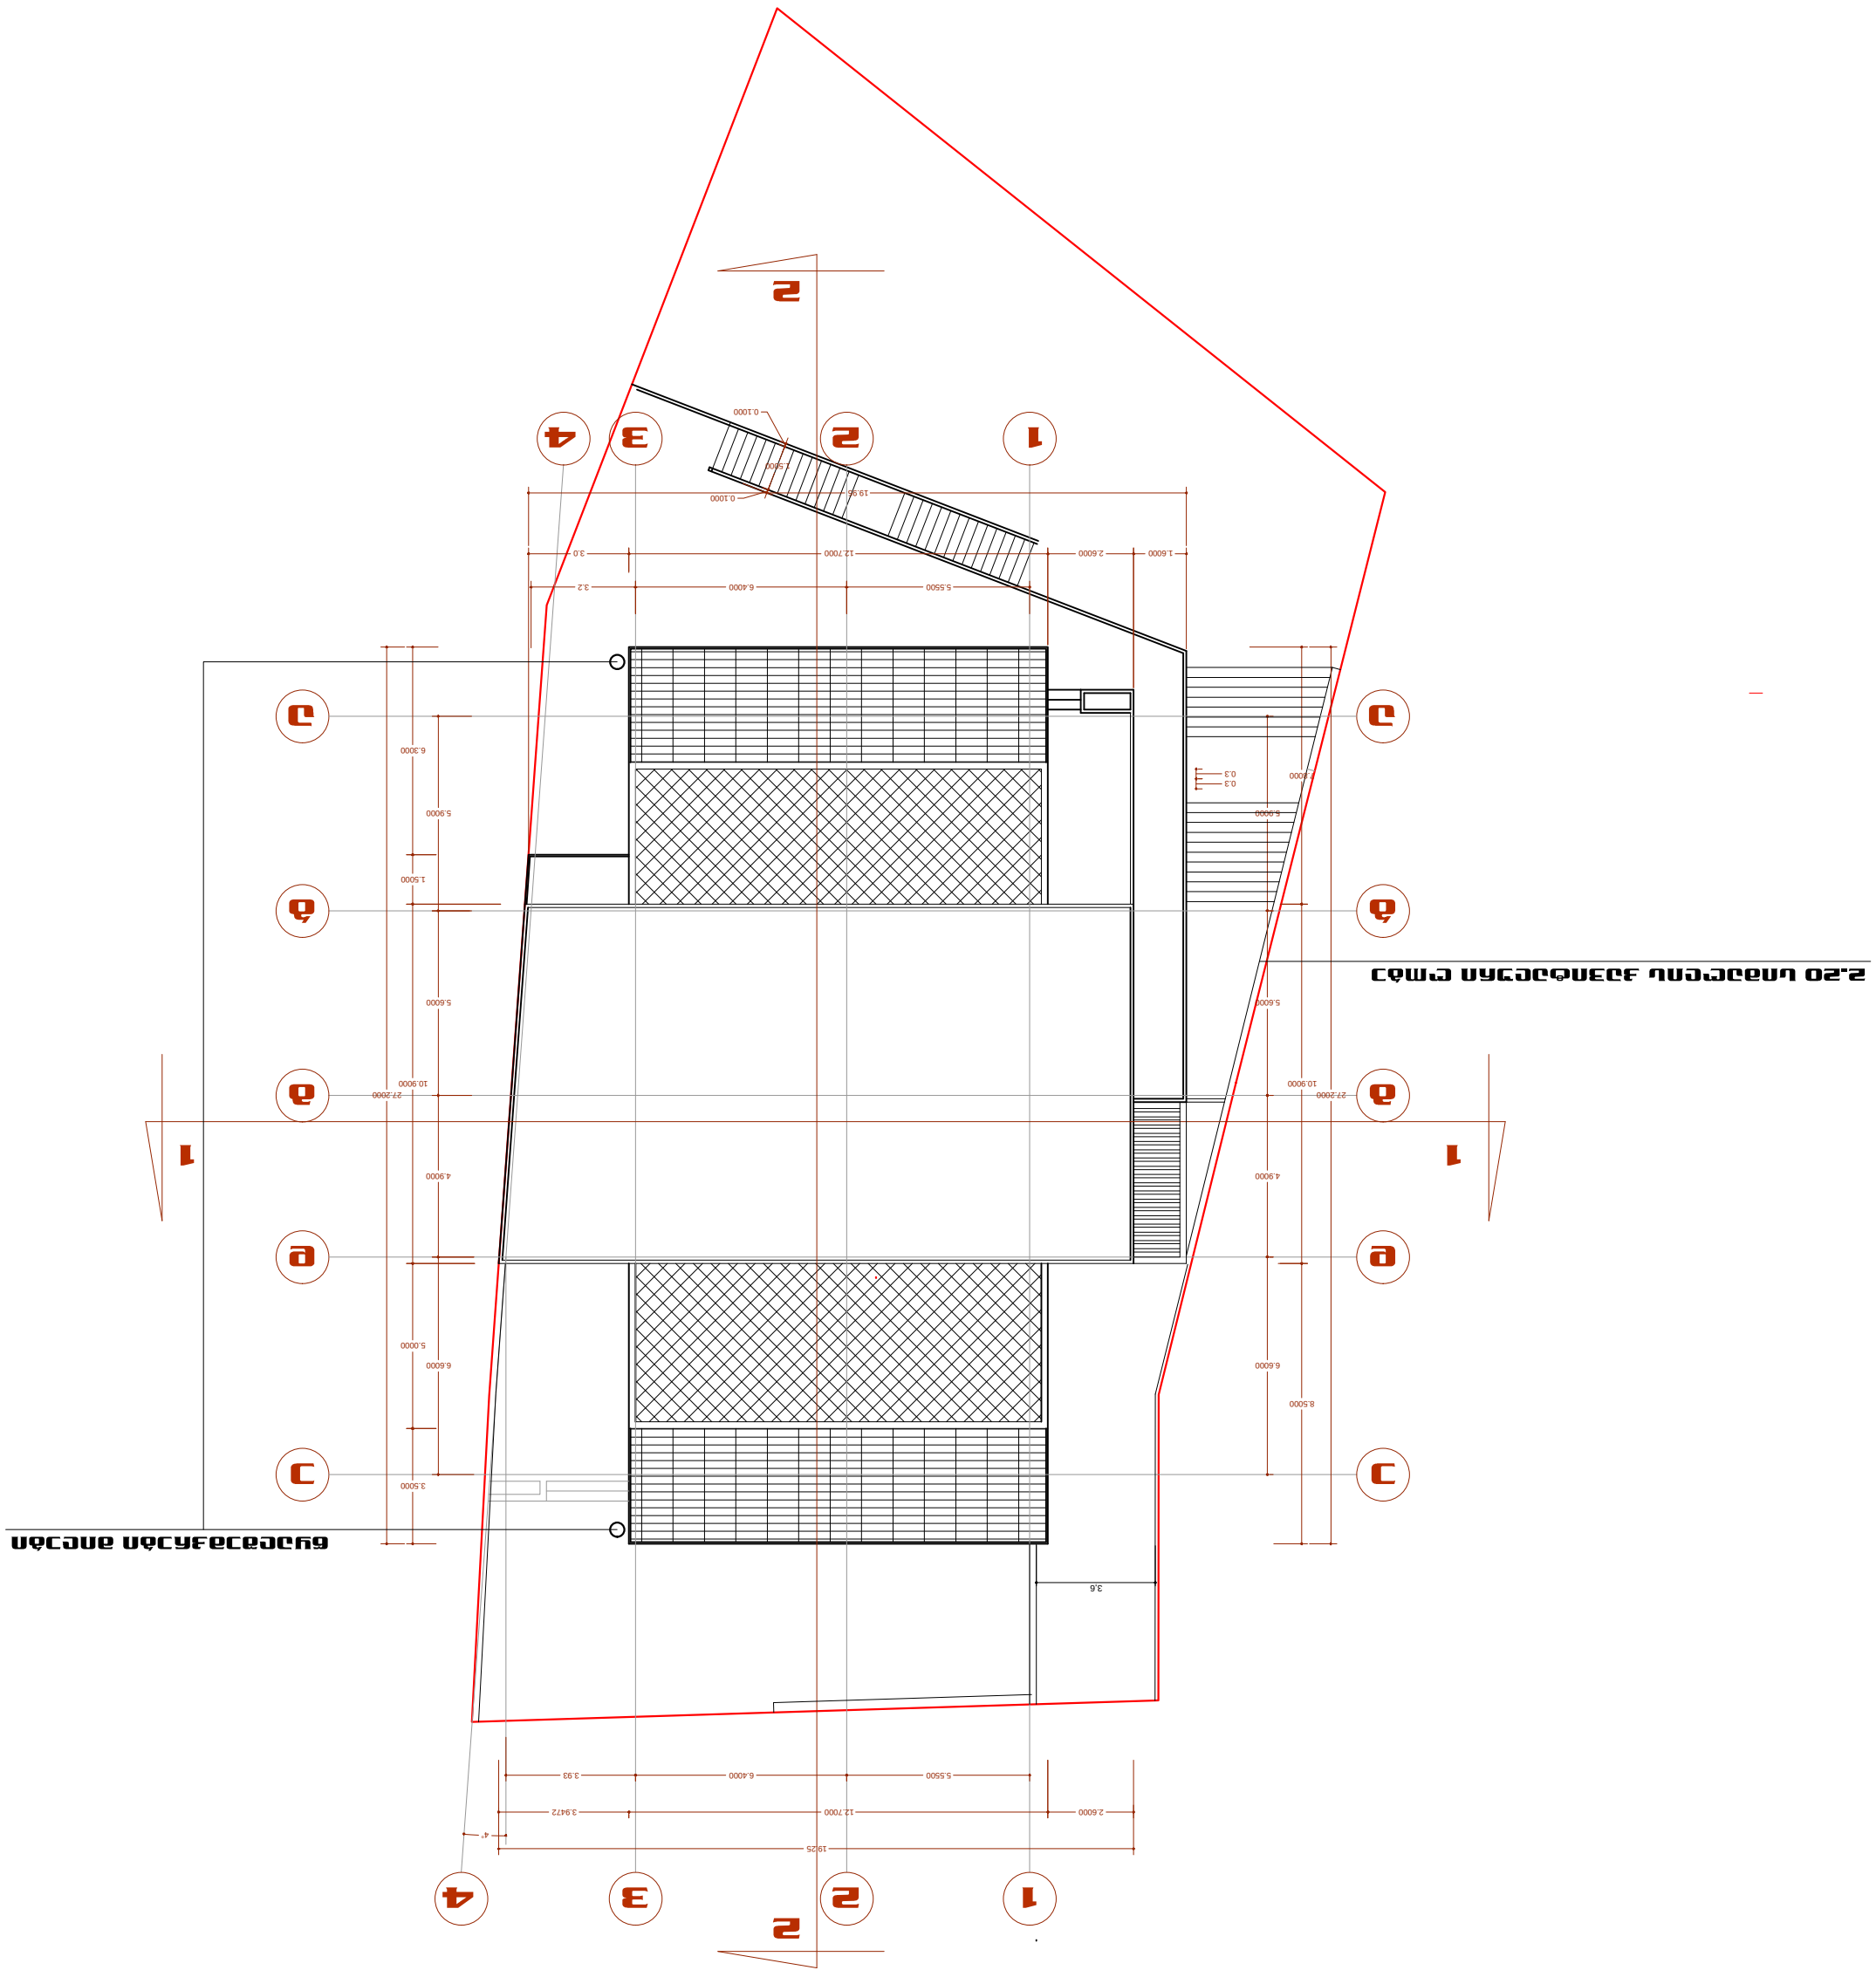




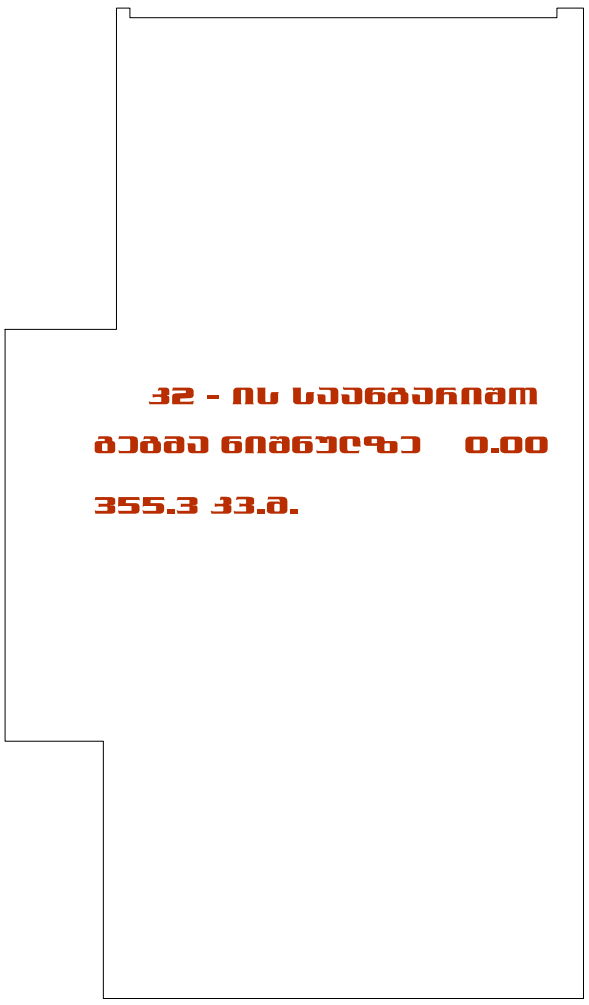



32 = 2962.1 / 994 = 2.98

შ.პ.ს. "არქიტექტურა, კონსტრუქცია" --- "აკო" ლიცენზია № 4150				
დირექტორი		თ.ჯაფარიძე	ქალაქი თბილისი, დელისი III ქუჩის მიმდებარედ ქუჩა დელისი-3 მრავალფუნქციური სახლის პროექტი	
ავტორი		თ.ჯაფარიძე		
ავტორი		დ.ჯაფარიძე		
შეასრულა		ბ.ჯაფარიძე	არქიტექტურული ნაწილი	სტადია / შურც. / მასშტ.
			კ1-ის და კ2-ის საანგარიშო კროკები	პრ. / ა-1 / 1:200
				დაკვეთა №