ავტოფარეხის სართულის გეგმა -4.600 ნიშნულზე მ. 1:150

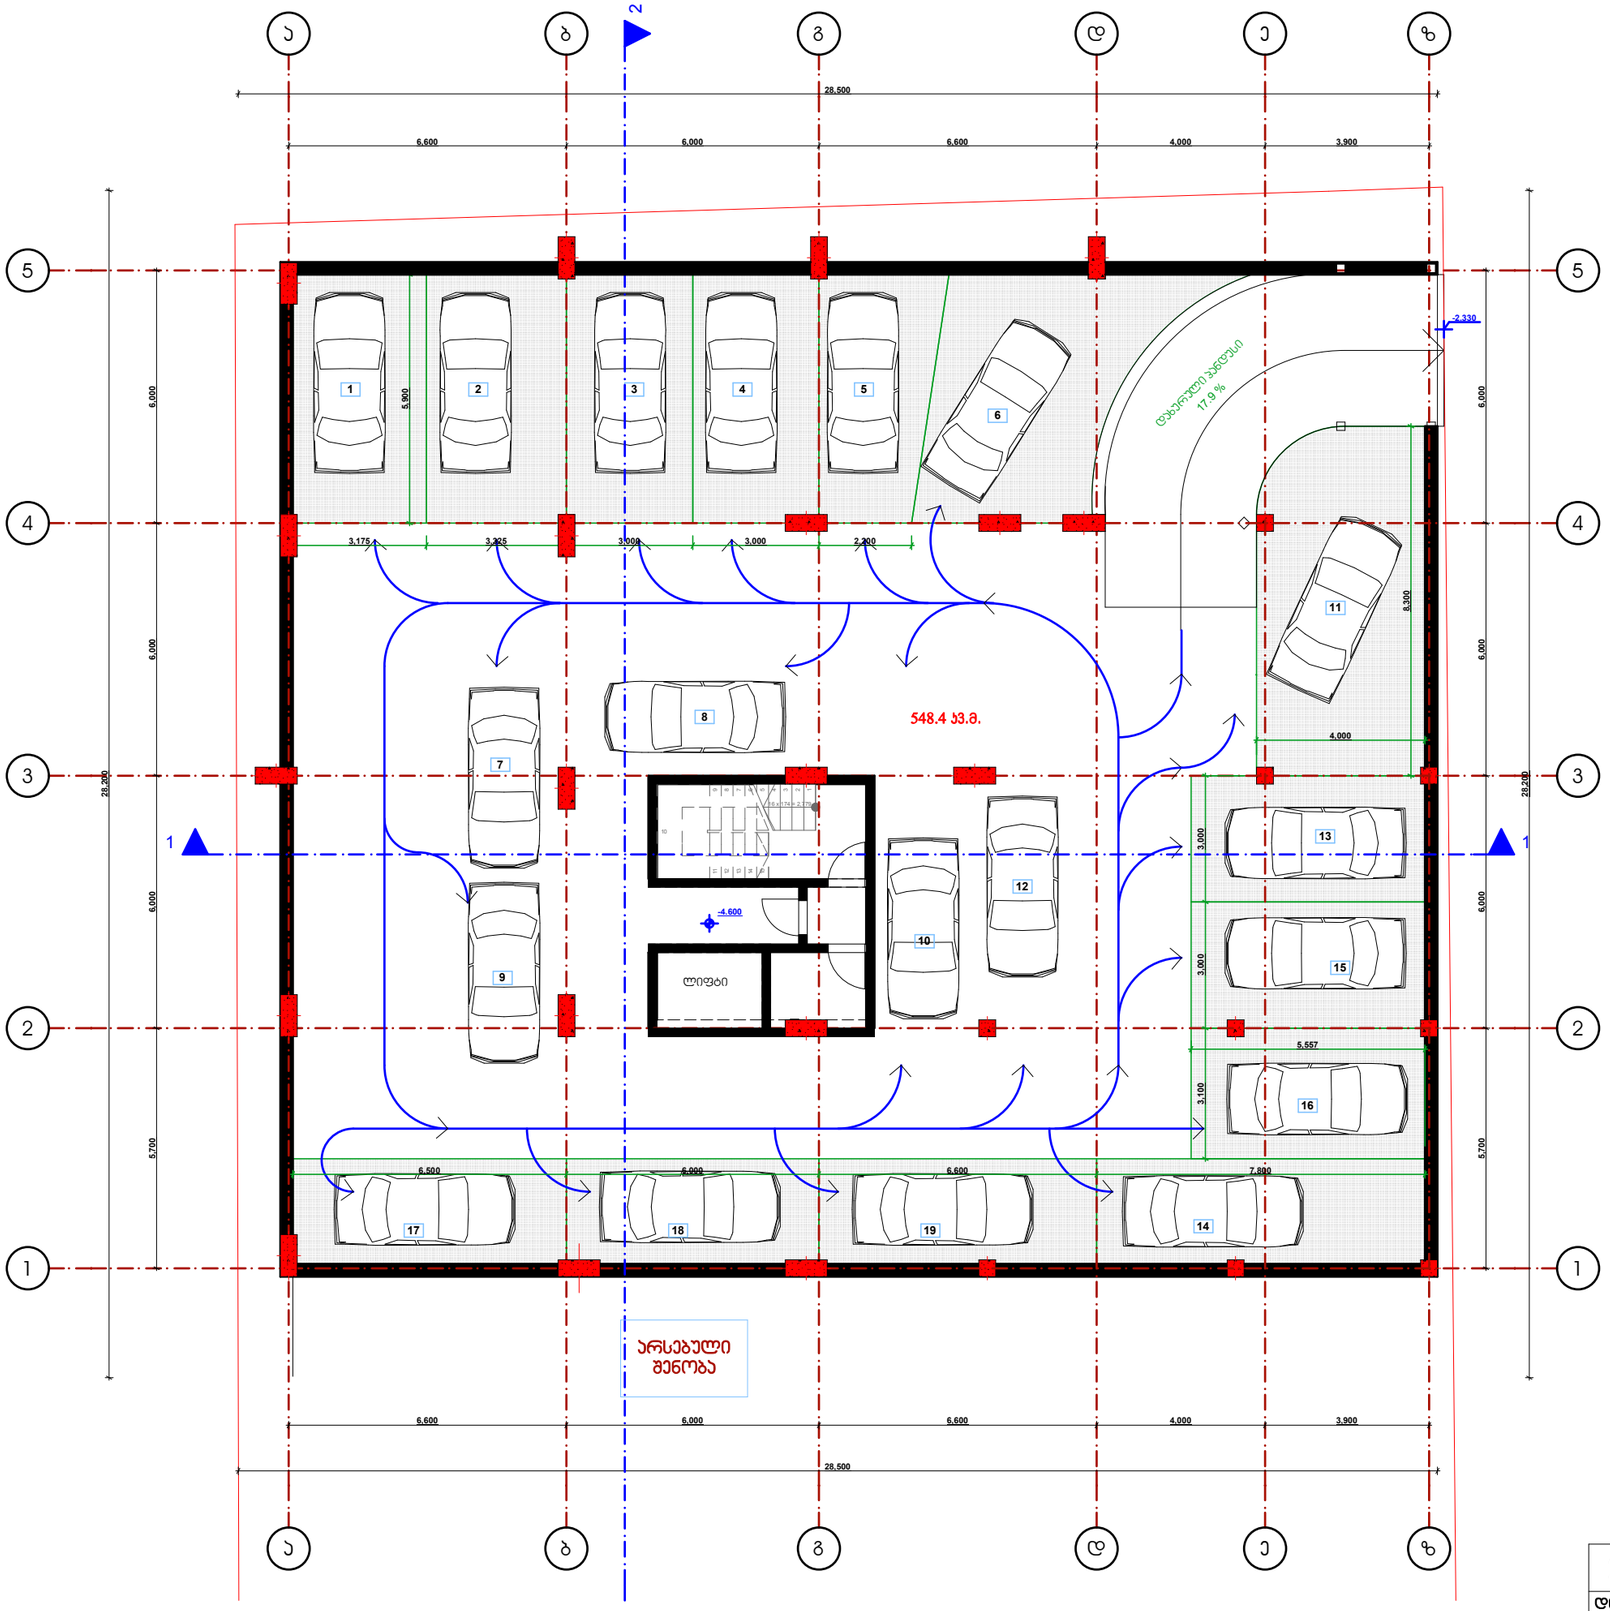

შენიშვნა:

1. შეიცვალა სართულის სიმაღლე (შესაბამისად შეიცვალა ნიშნული)
2. შეიცვალა პანდუსის კონფიგურაცია

2015	გეზოუდული პასუხისმგებლობის საზოგადოება		ინტერდიზაინი 2000		
დირექტორი			ქ. თბილისში, დიდი დიღმის დასახლებაში, ი. პატრიონის 16 და 16ა ორსართულიან მიწაზედაორად არსებულ მიწის ნაკვეთზე მრავალბინიანი საცხოვრებელი სახლის პროექტი		
პრ. პატრონი	გ.პატარქალიშვილი				
დაამუშავა	გ.პატარქალიშვილი			სტადია	მარკა	ფ-ბი
			ავტოფარეხის სართულის გეგმა მ. 1:150	პროექტი		

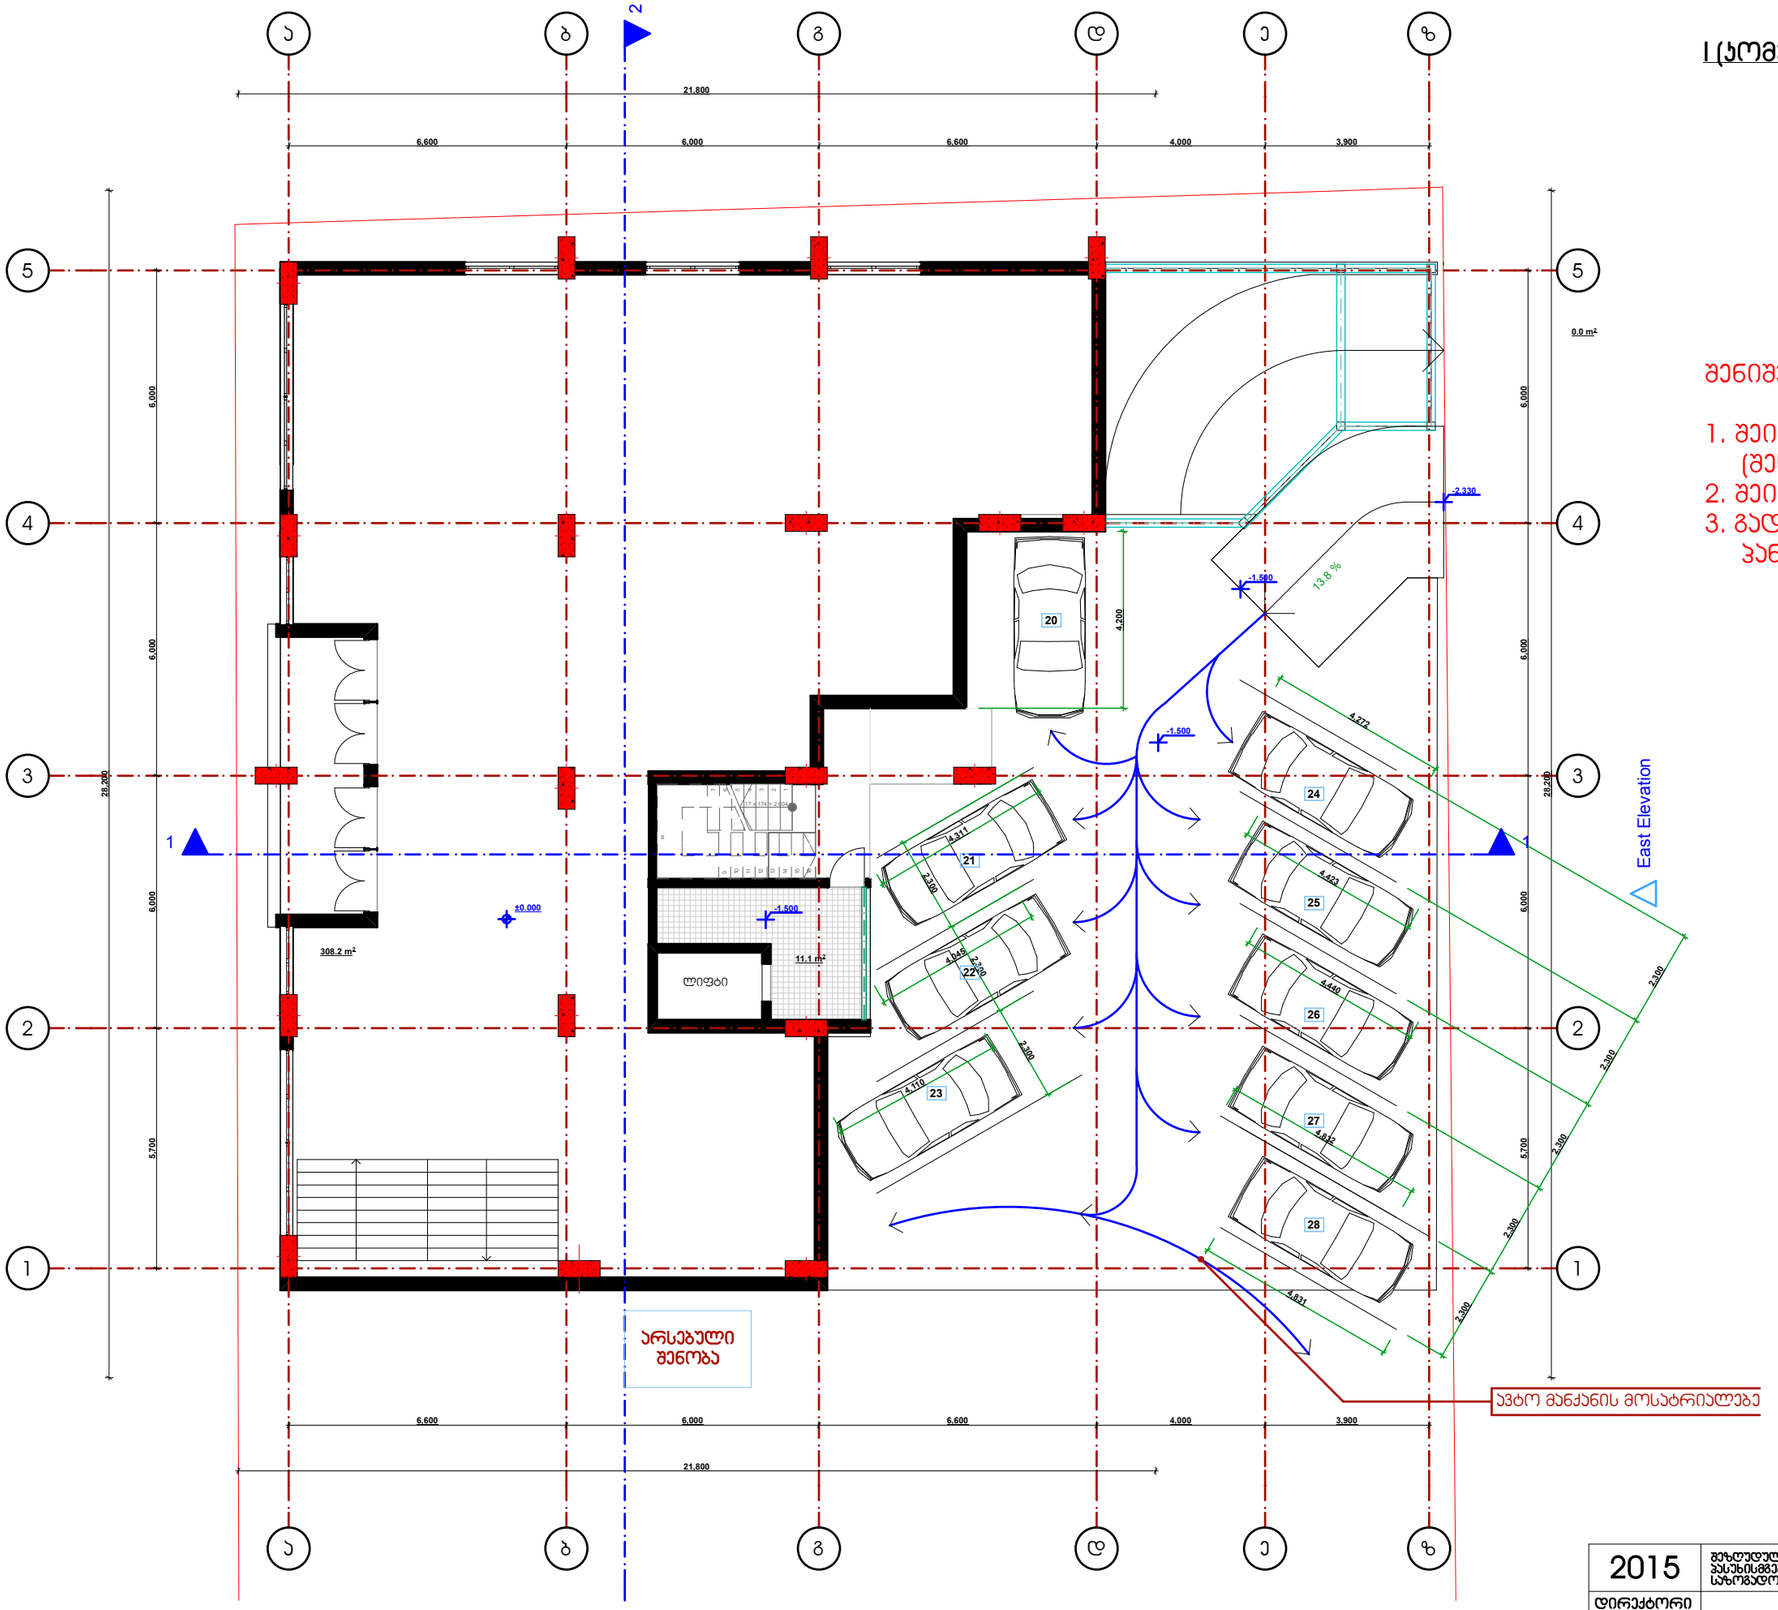

I (პომერციული) სართულის გეგმა 0.000 ნიშნულზე
მ. 1:150

შენიშვნა:

1. შეიცვალა სართულის სიმაღლე (შესაბამისად შეიცვალა ნიშნული);
2. შეიცვალა პანდუსის კონფიგურაცია;
3. გადაიხურა ავტოსადგომში ჩამავალი პანდუსი ლითონის კონსტრუქციის გადახურვით.

2015	შეზღუდული პასუხისმგებლობის საზოგადოება	ინტერდიზაინი 2000			
დირექტორი		ქ. თბილისში, დიდი დიღმის დასახლებაში, ი. პატრინის 16 და 16ა კორპუსების მიმდებარედ არსებულ მიწის ნაკვეთზე მრავალბინიანი საცხოვრებელი სახლის პროექტი			
პრ. არქიტორი	გ.პატარქალიშვილი				
დაამუშავა	გ.პატარქალიშვილი		სტადია	მარკა	ფ-ბი
		I სართულის გეგმა მ. 1:150	პროექტი		

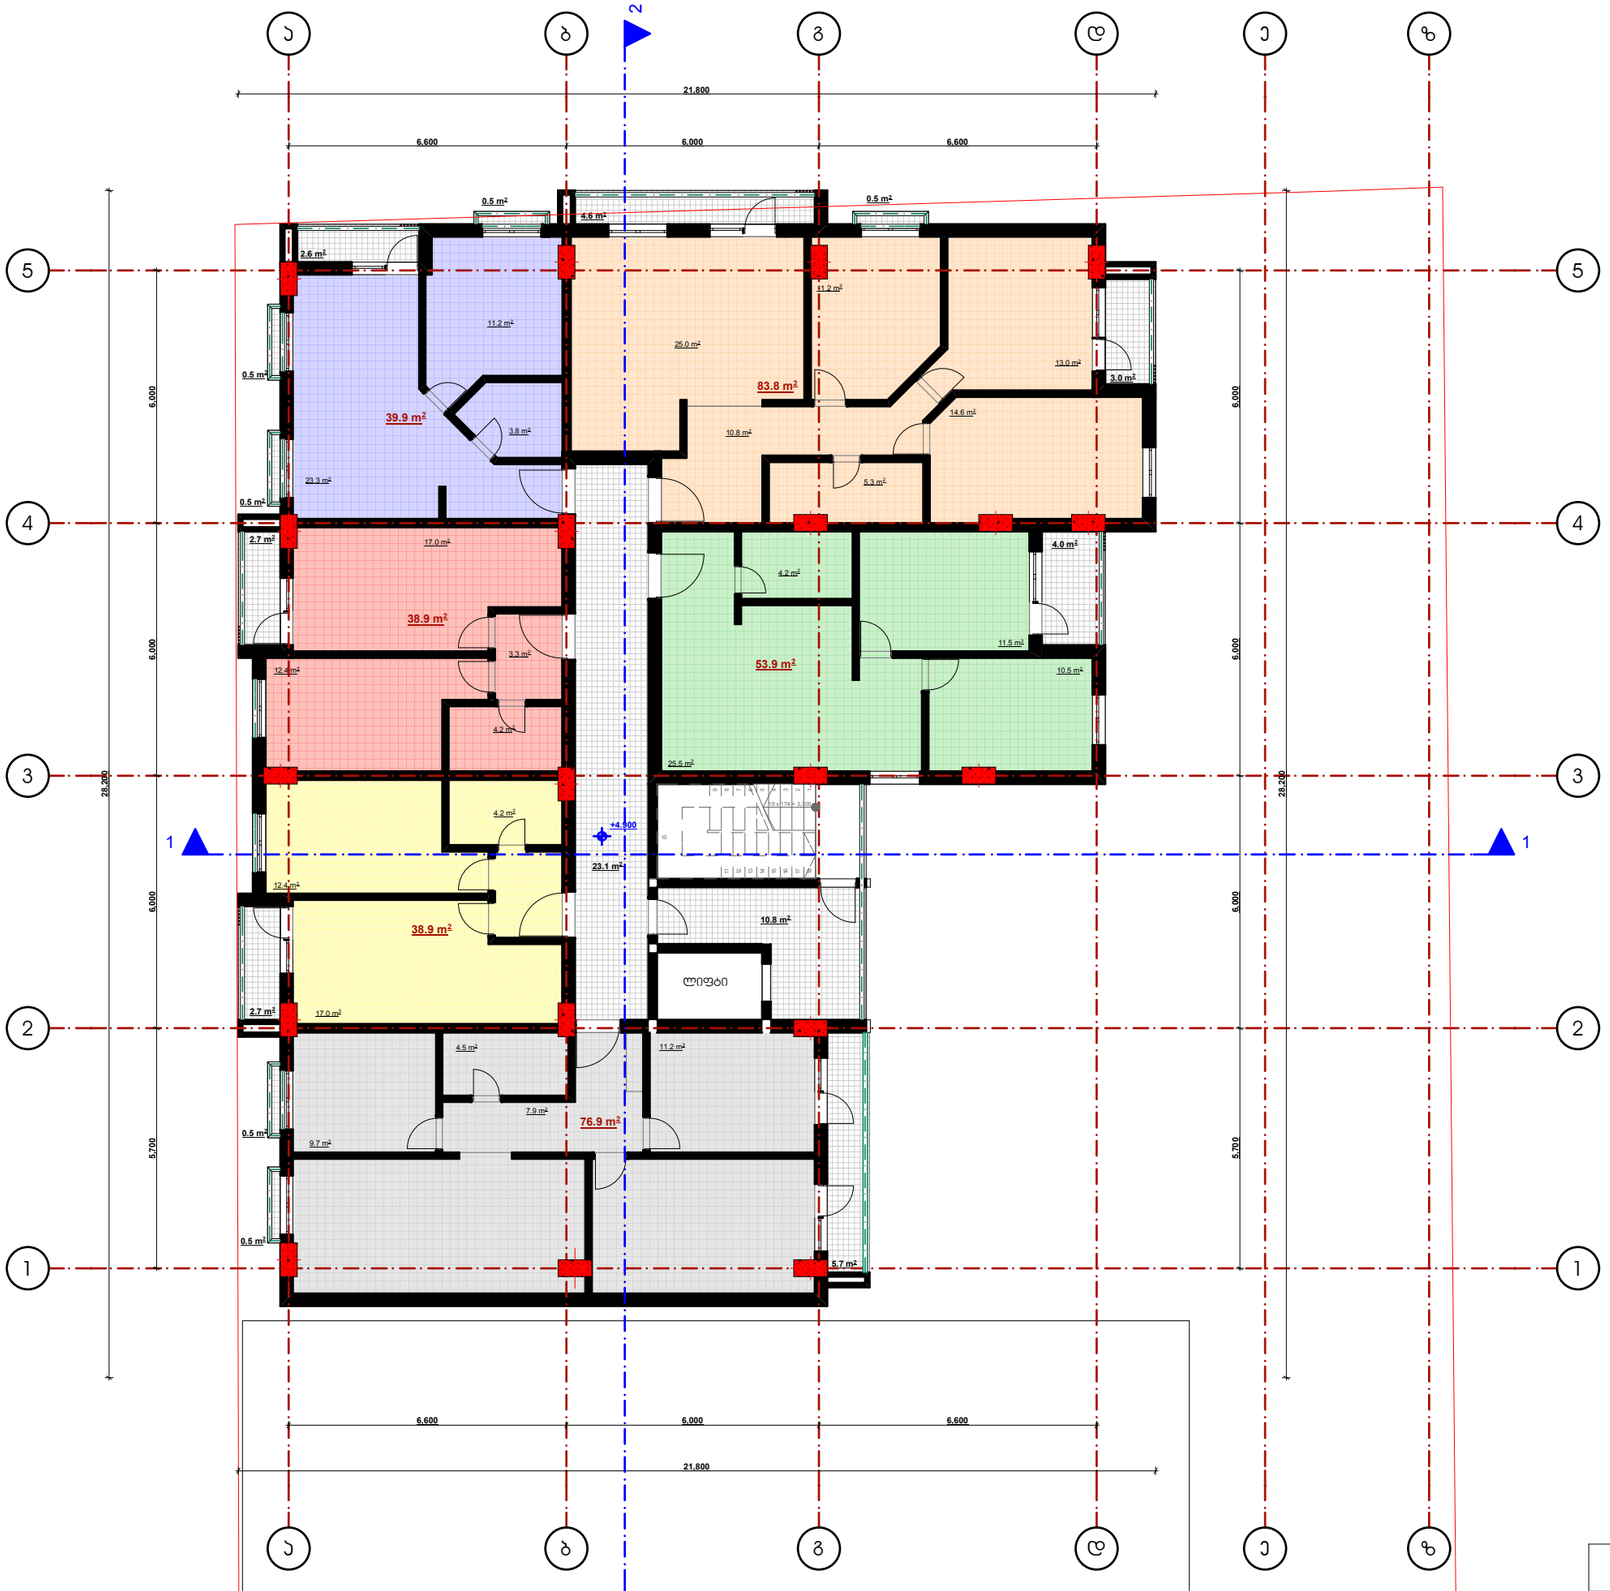

II (საოფისე) სართულის გეგმა +4.900 ნიშნულზე
მ. 1:150

შენიშვნა:

1. ვინაიდან შეიცვლა I (კომერციული) სართულის სიმაღლე, შეიცვალა ამ სართულის ნიშნულიც.

2015	გეზოფუდული პასუხისმგებლობის საზოგადოება	ინტერდიზაინი 2000			
დირექტორი		ქ. თბილისში, დიდი დიღომის დასახლებაში, ე. პაპარიგის 16 და 16ა ჰორიზონტის მიმდებარედ არსებულ მიწის ნაკვეთზე მრავალბინიანი საცხოვრებელი სახლის პროექტი			
პრ. პატრონი	გ.პაპარქალიშვილი				
დაამუშავა	გ.პაპარქალიშვილი		სტადია	მარკა	ფ-ბი
		სართულის გეგმა +5.850 ნიშნულზე მ. 1:150	პროექტი		

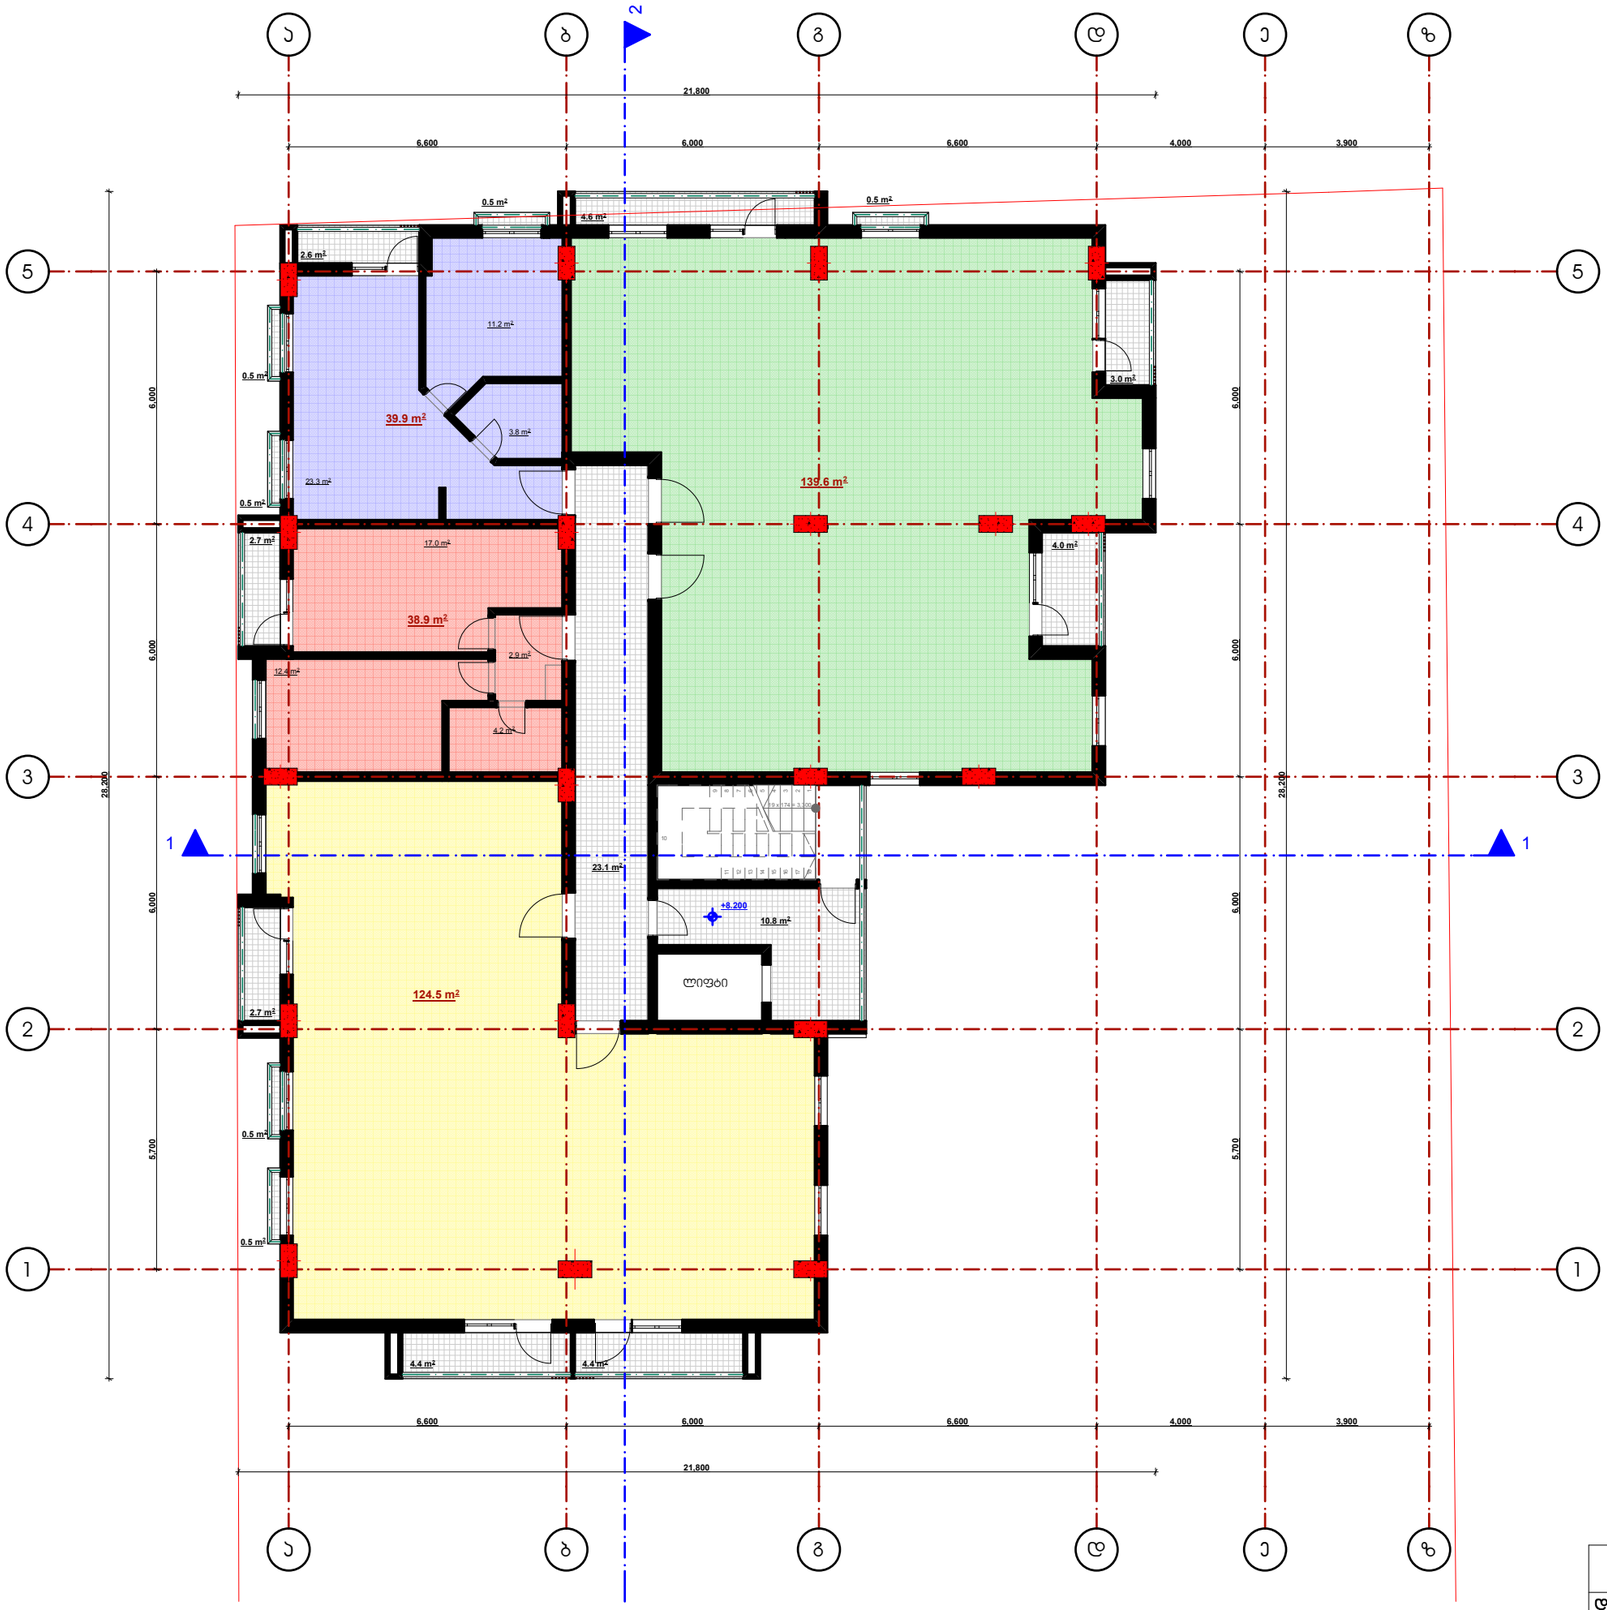

III (საცხოვრებელი) სართულის გეგმა +8.200 ნიშნულზე
მ. 1:150

შენიშვნა:

1. ვინაიდან შეიცვლა I (კომერციული) სართულის სიმაღლე, შეიცვალა ამ სართულის ნიშნულიც.

2015	შეზღუდული პასუხისმგებლობის საზოგადოება	ინტერდიზაინი 2000			
დირექტორი		ქ. თბილისში, დიდი დიმომის დასახლებაში, ი. ჭავჭავაძის 16 და 16ა პერპენდიკულარულად არსებულ მიწის ნაკვეთზე მრავალბინიანი საცხოვრებელი სახლის პროექტი			
პრ. არქიტექტორი	გ.პაპარქალიშვილი				
დაამუშავა	გ.პაპარქალიშვილი		სტადია	მარკა	ფ-ბი
		სართულის გეგმები +9.150;15.750; 22.350 და 28.95 ნიმნულებზე მ. 1:150	პროექტი		

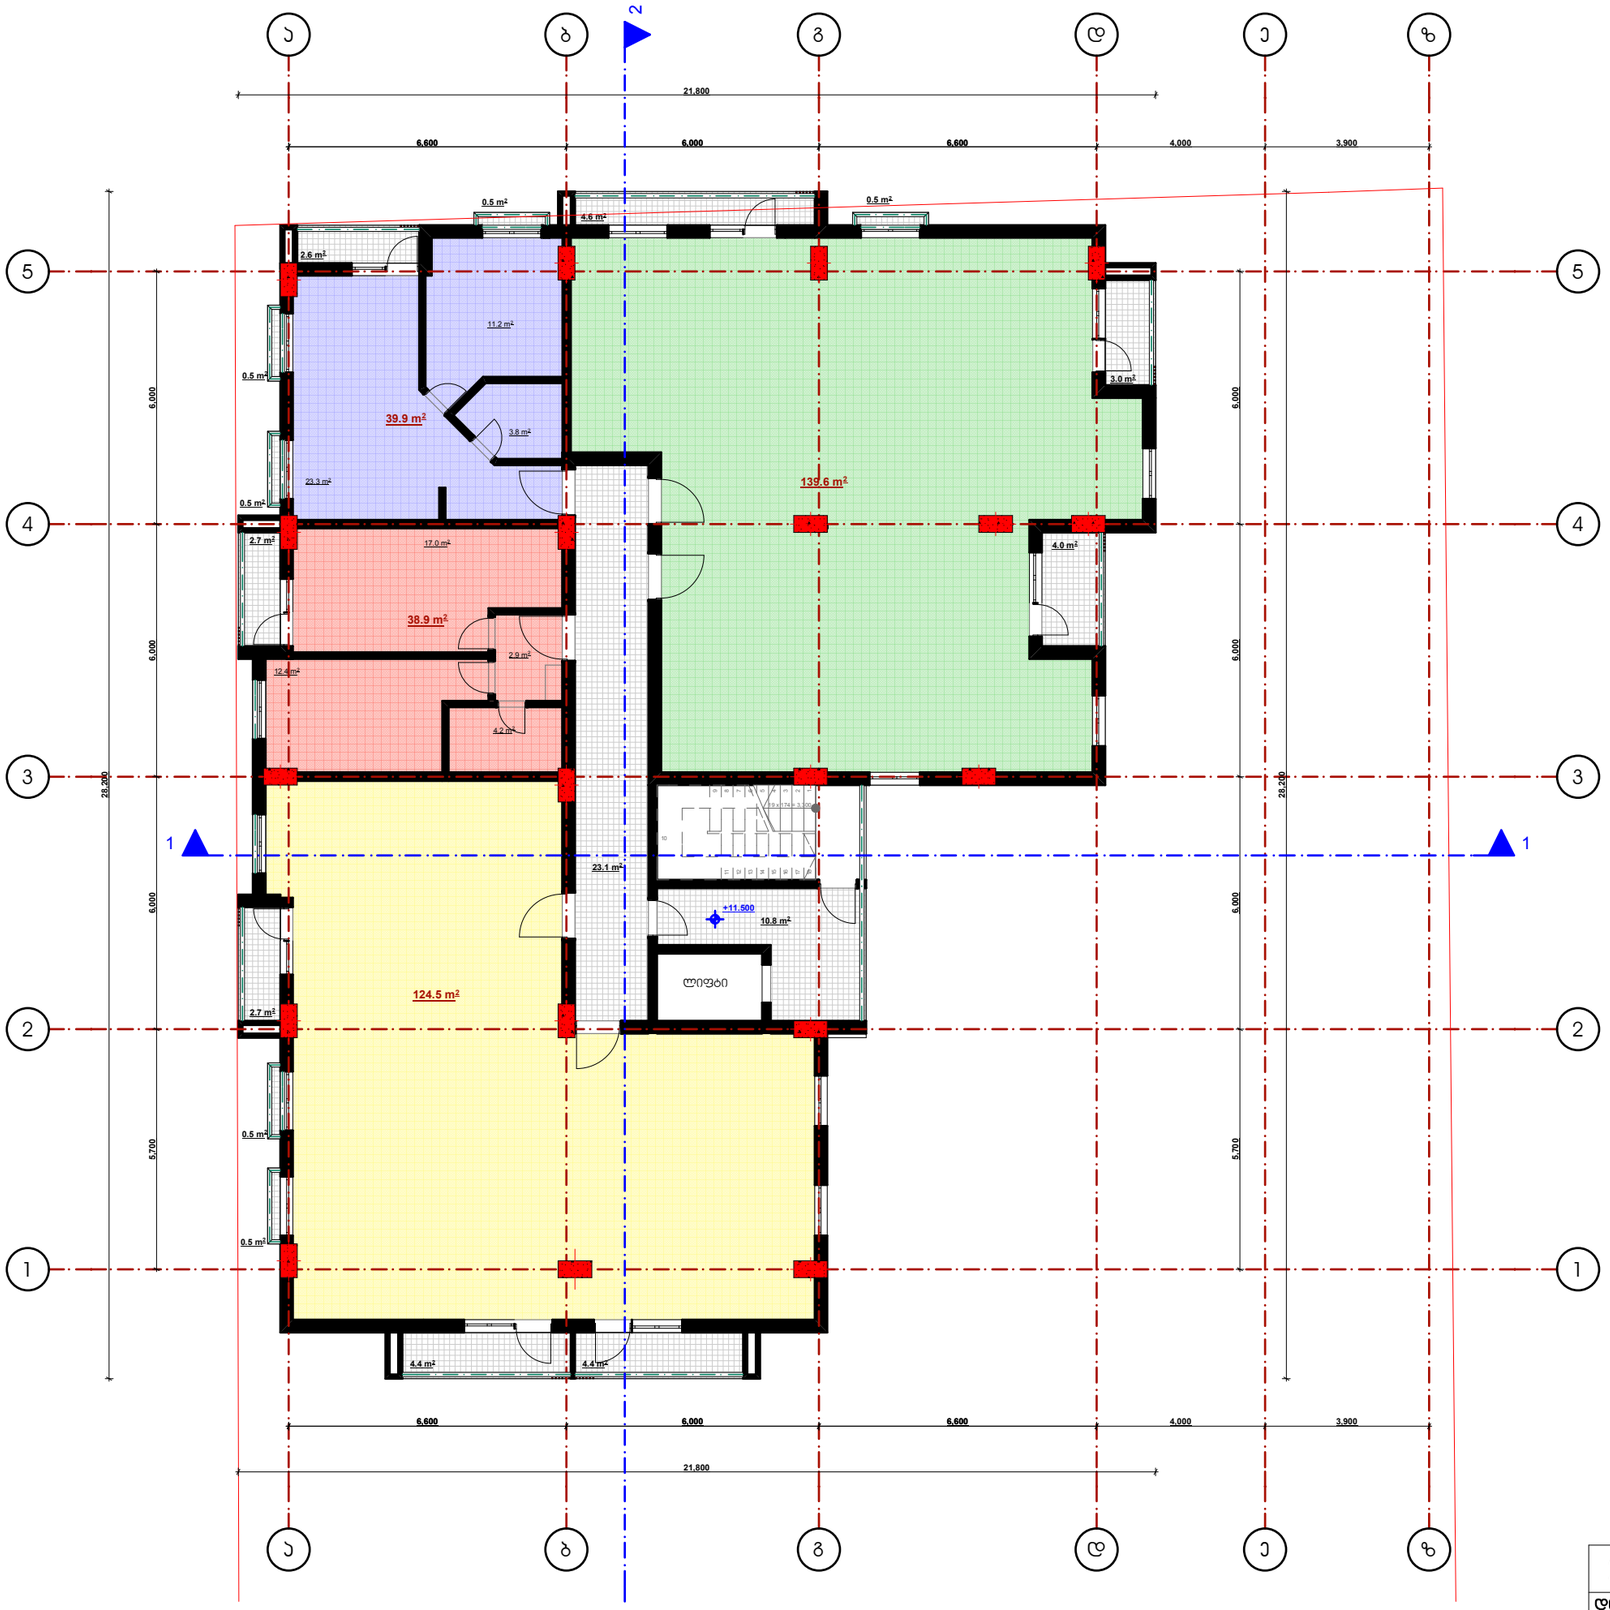

IV (საცხოვრებელი) სართულის გეგმა +11.500 ნიშნულზე
მ. 1:150

შენიშვნა:

1. ვინაიდან შეიცვლა I (კომერციული) სართულის სიმაღლე, შეიცვალა ამ სართულის ნიშნულიც.

დირექტორი			ქ. თბილისში, დიდი დიმიტრის დასახლებაში, ი. ჭავჭავაძის 16 და 16ა პერპენდიკულარულად არსებულ მიწის ნაკვეთზე მრავალბინიანი საცხოვრებელი სახლის პროექტი		
პრ. არქიტექტორი	გ.პაპარქალიშვილი				
დაამუშავა	გ.პაპარქალიშვილი				
			სართულის გეგმები +12.450; 19.050 და 25.650 ნიშნულებზე მ. 1:150	სტადია	მარკა	ფ-ბი
				პროექტი		

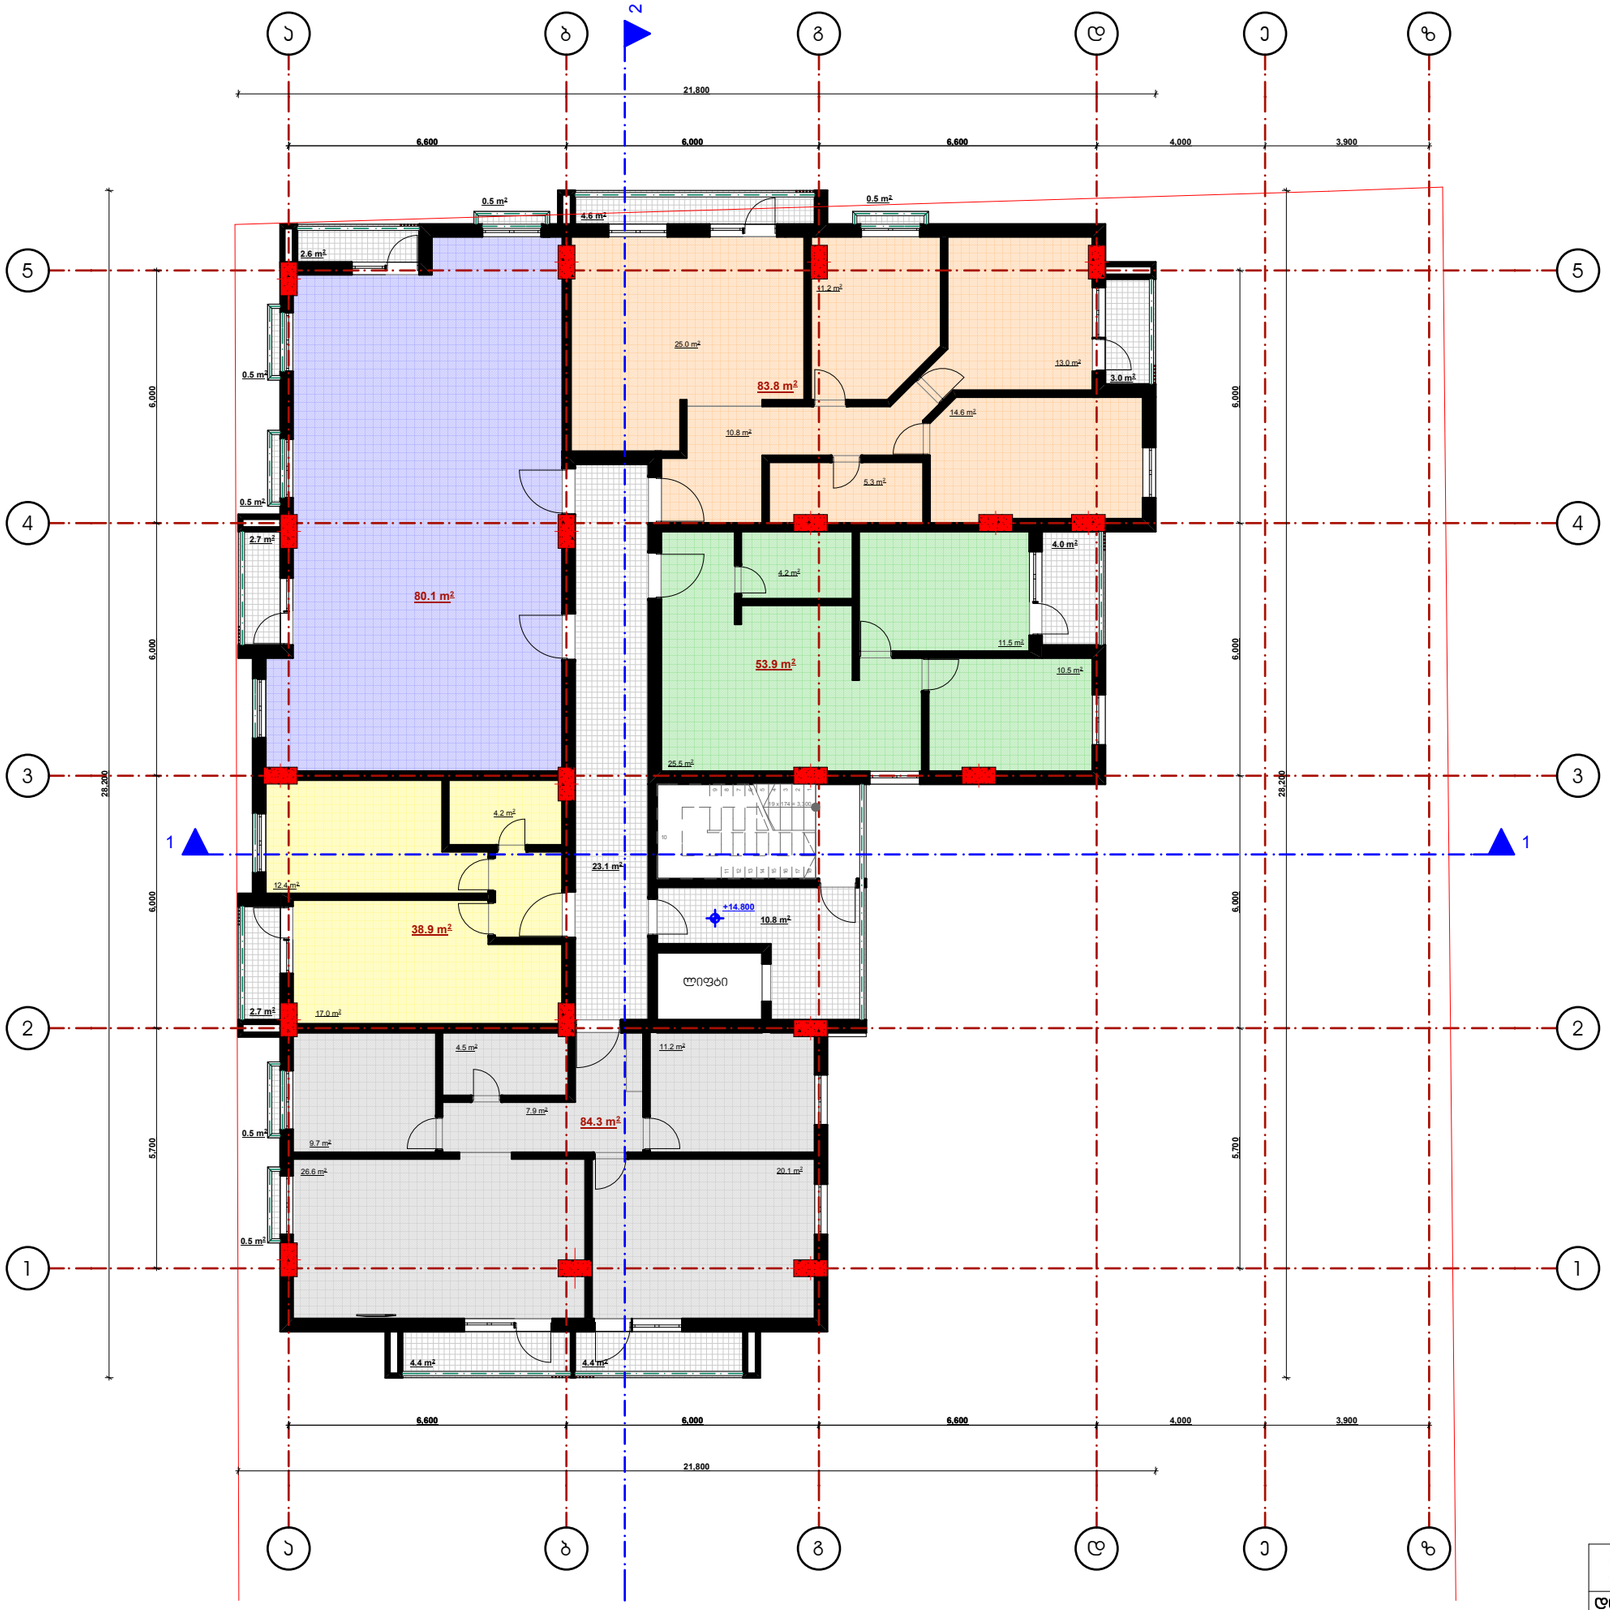

V (საცხოვრებელი) სართულის გეგმა +14.800 ნიშნულზე
მ. 1:150

შენიშვნა:

1. ვინაიდან შეიცვლა I (კომერციული) სართულის სიმაღლე, შეიცვალა ამ სართულის ნიშნულიც.

			პროექტი	

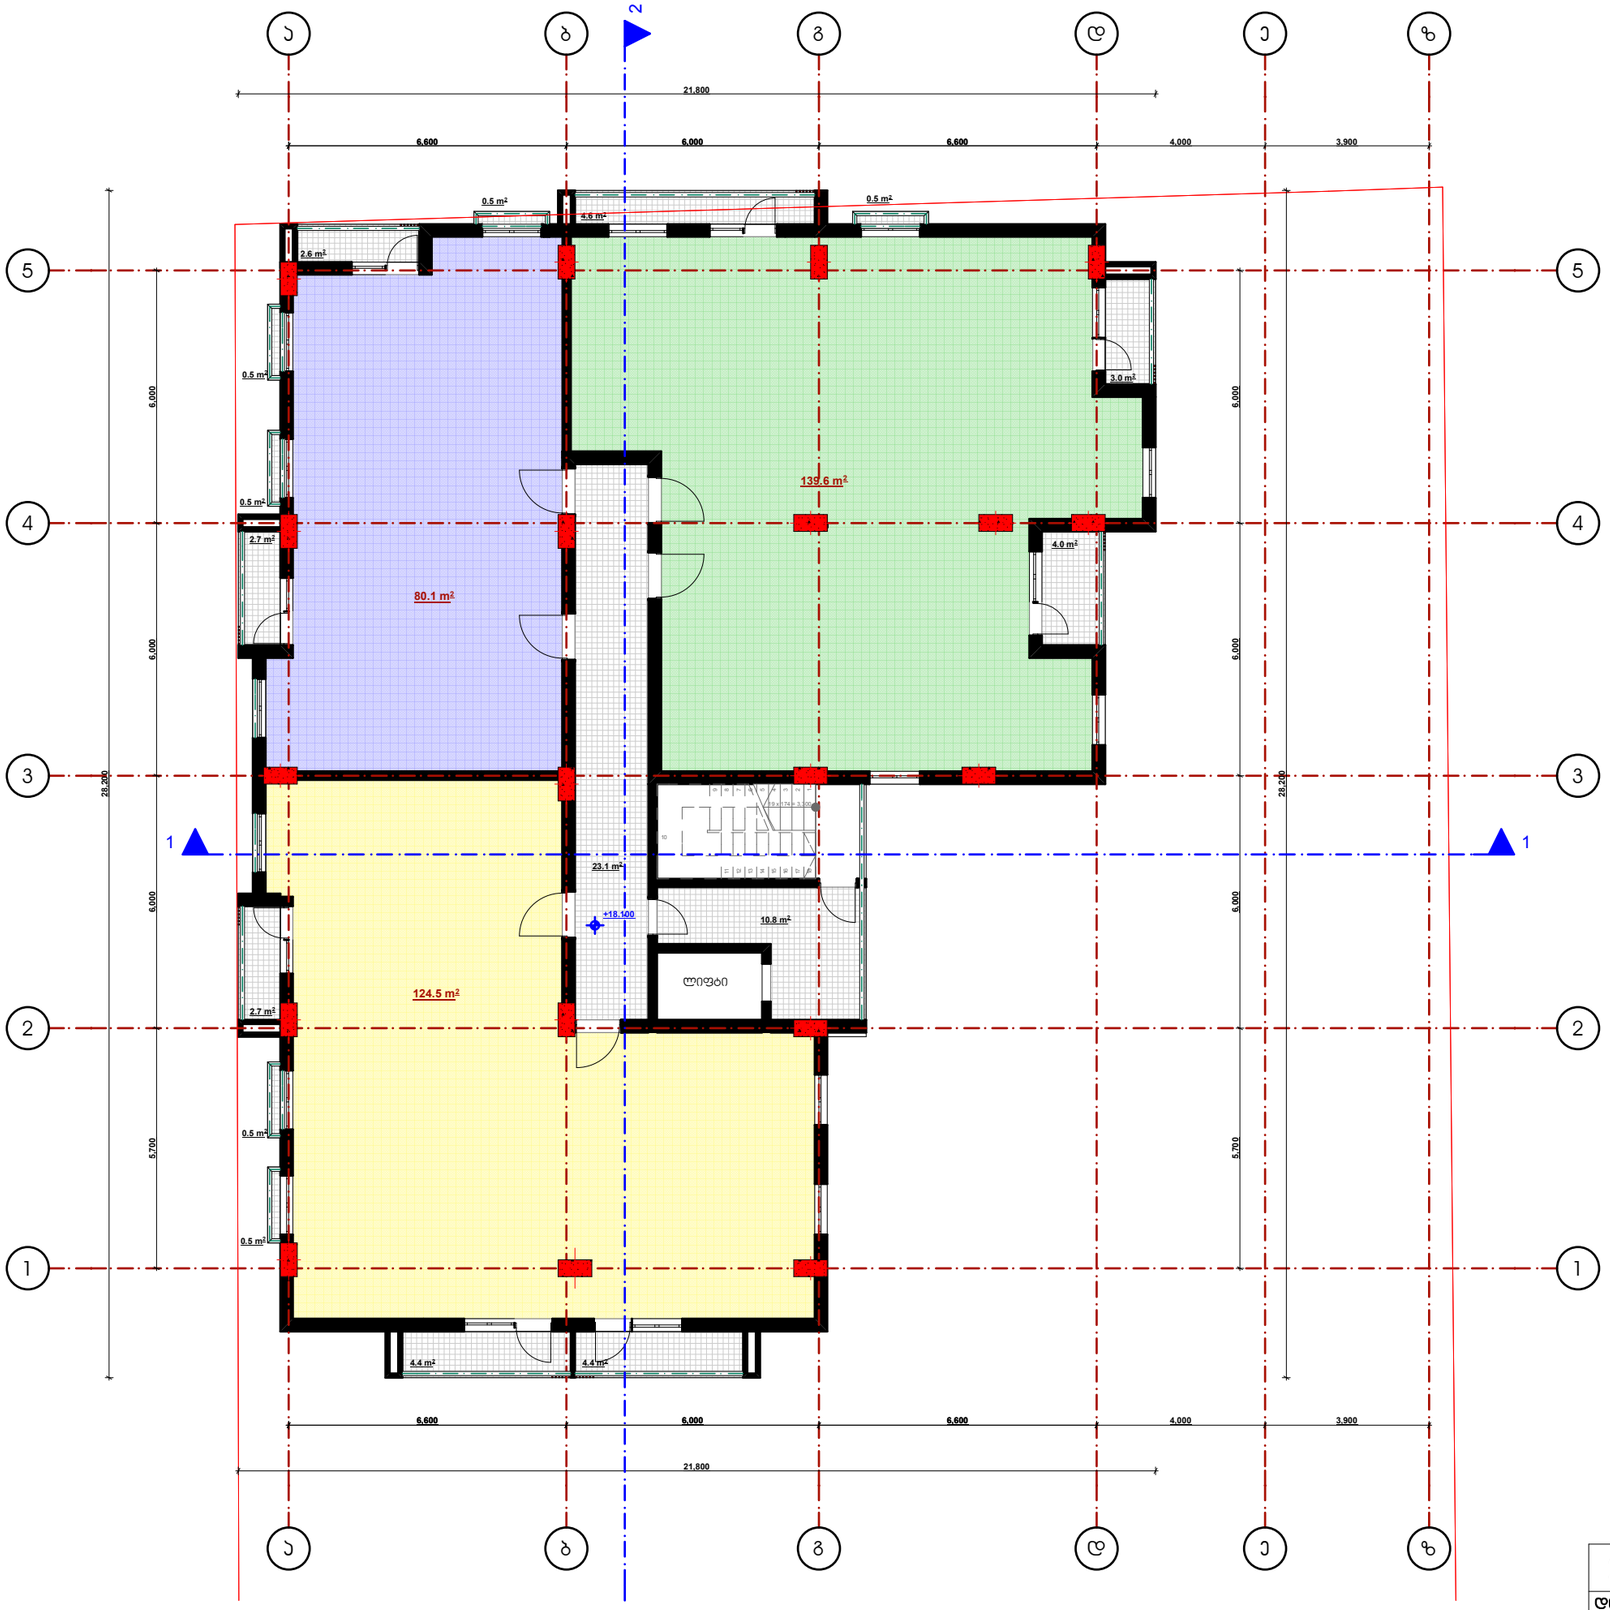

VI (საცხოვრებელი) სართულის გეგმა +18.100 ნიშნულზე
მ. 1:150

შენიშვნა:

1. ვინაიდან შეიცვლა I (კომერციული) სართულის სიმაღლე, შეიცვალა ამ სართულის ნიშნულიც.

2015	შეზღუდული პასუხისმგებლობის საზოგადოება	ინტერდიზაინი 2000			
			პროექტი		

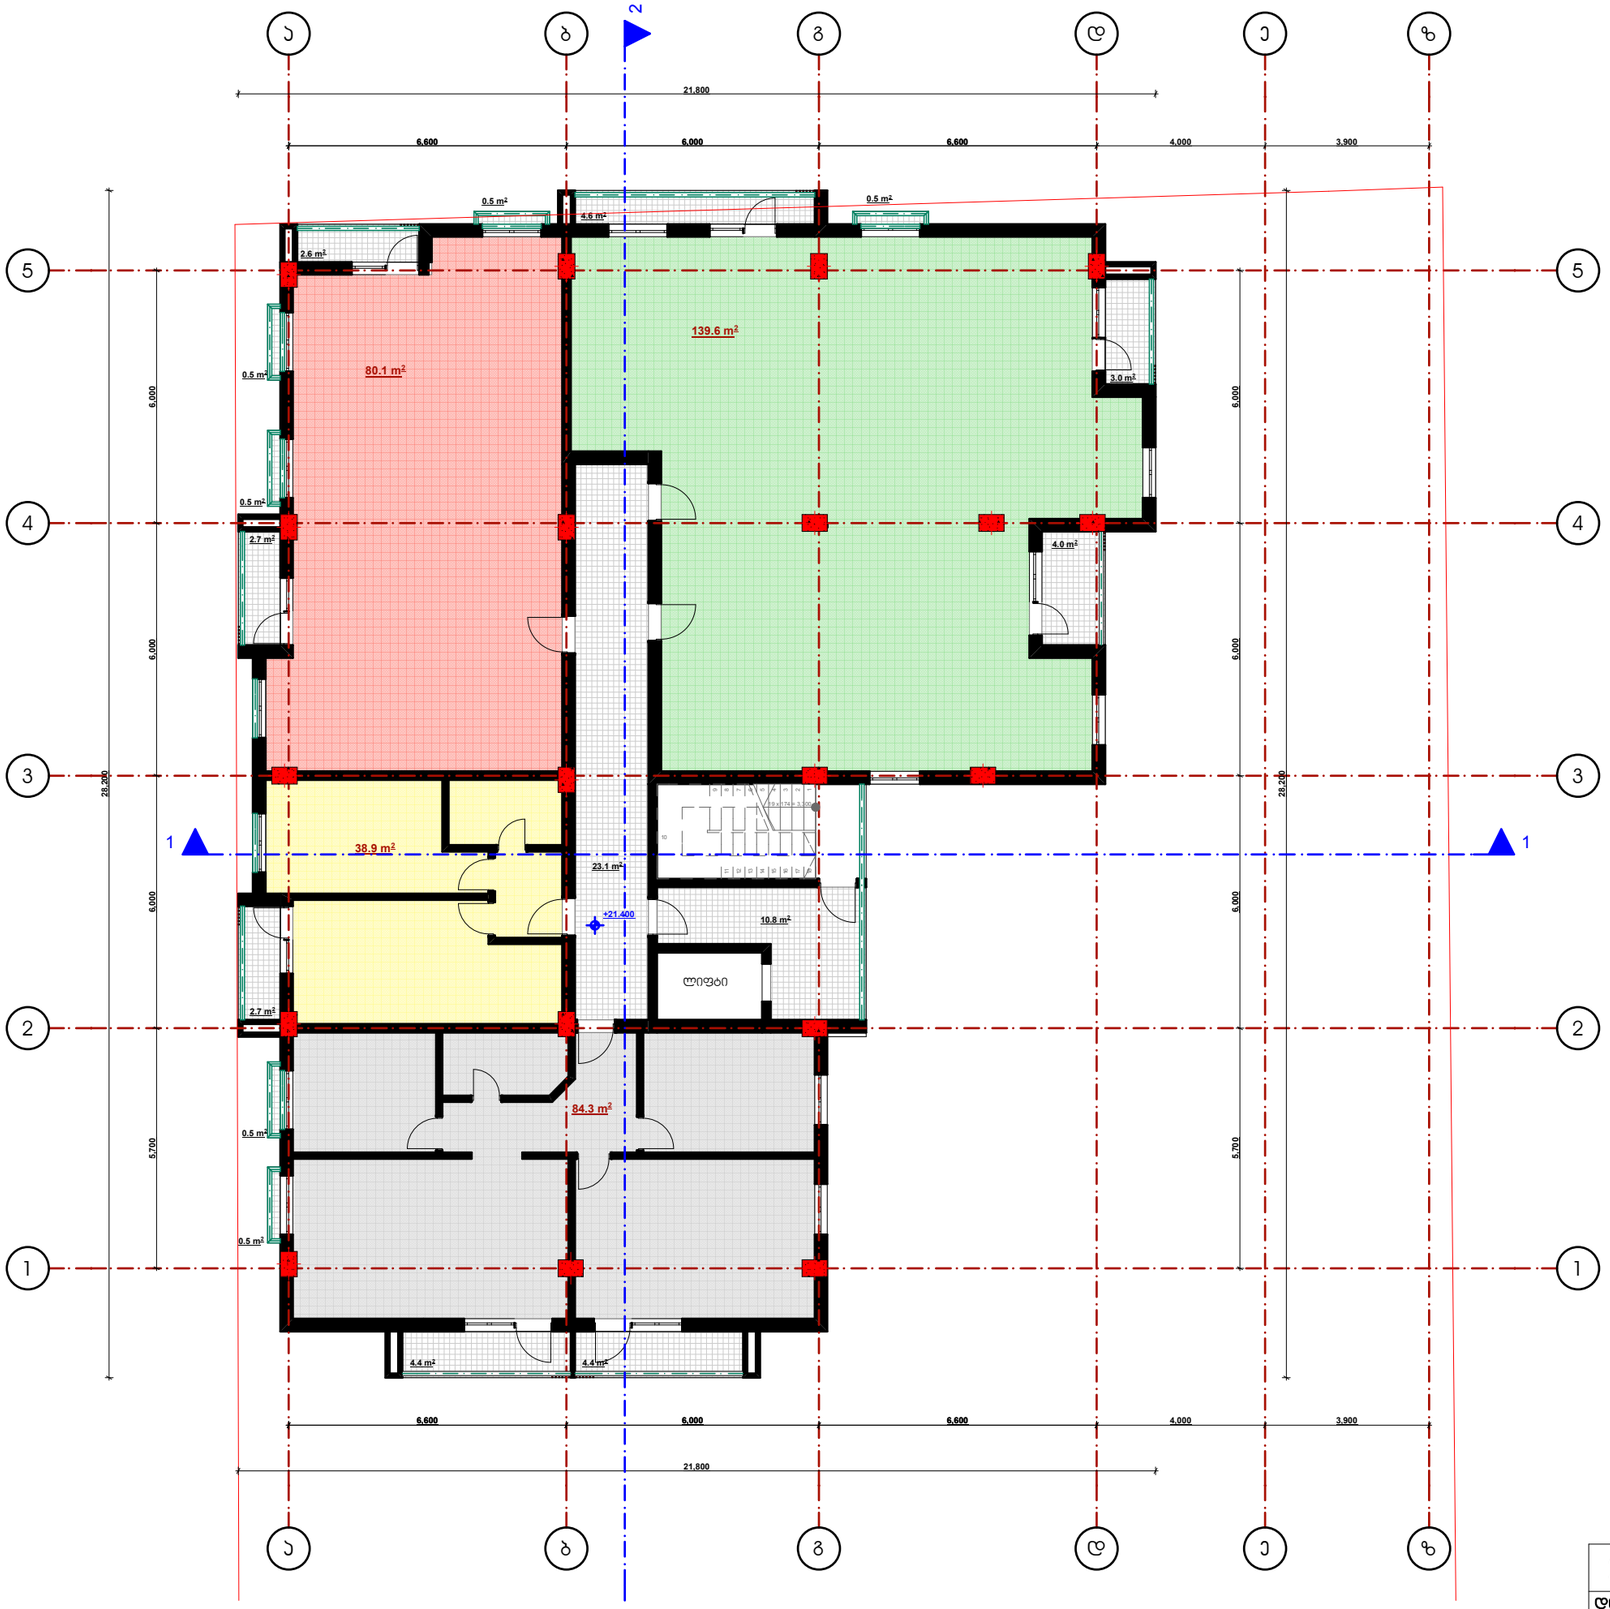

VII (საცხოვრებელი) სართულის გეგმა +21.400 ნიშნულზე
მ. 1:150

შენიშვნა:

1. ვინაიდან შეიცვლა I (კომერციული) სართულის სიმაღლე, შეიცვალა ამ სართულის ნიშნულიც.

2015	შპს "ინტერდიზაინი 2000"				
დირექტორი			ქ. თბილისში, დიდი დიმის დასახლებაში, ი. პატრიოტის 16 და 16ა კორპუსების მიმდებარედ არსებულ მიწის ნაკვეთზე მრავალბინიანი საცხოვრებელი სახლის პროექტი		
პრ. ავტორი	გ.პატარქალიშვილი				
დაამუშავა	გ.პატარქალიშვილი				
				სტადია	მარკა	ფ-ბი
				პროექტი		

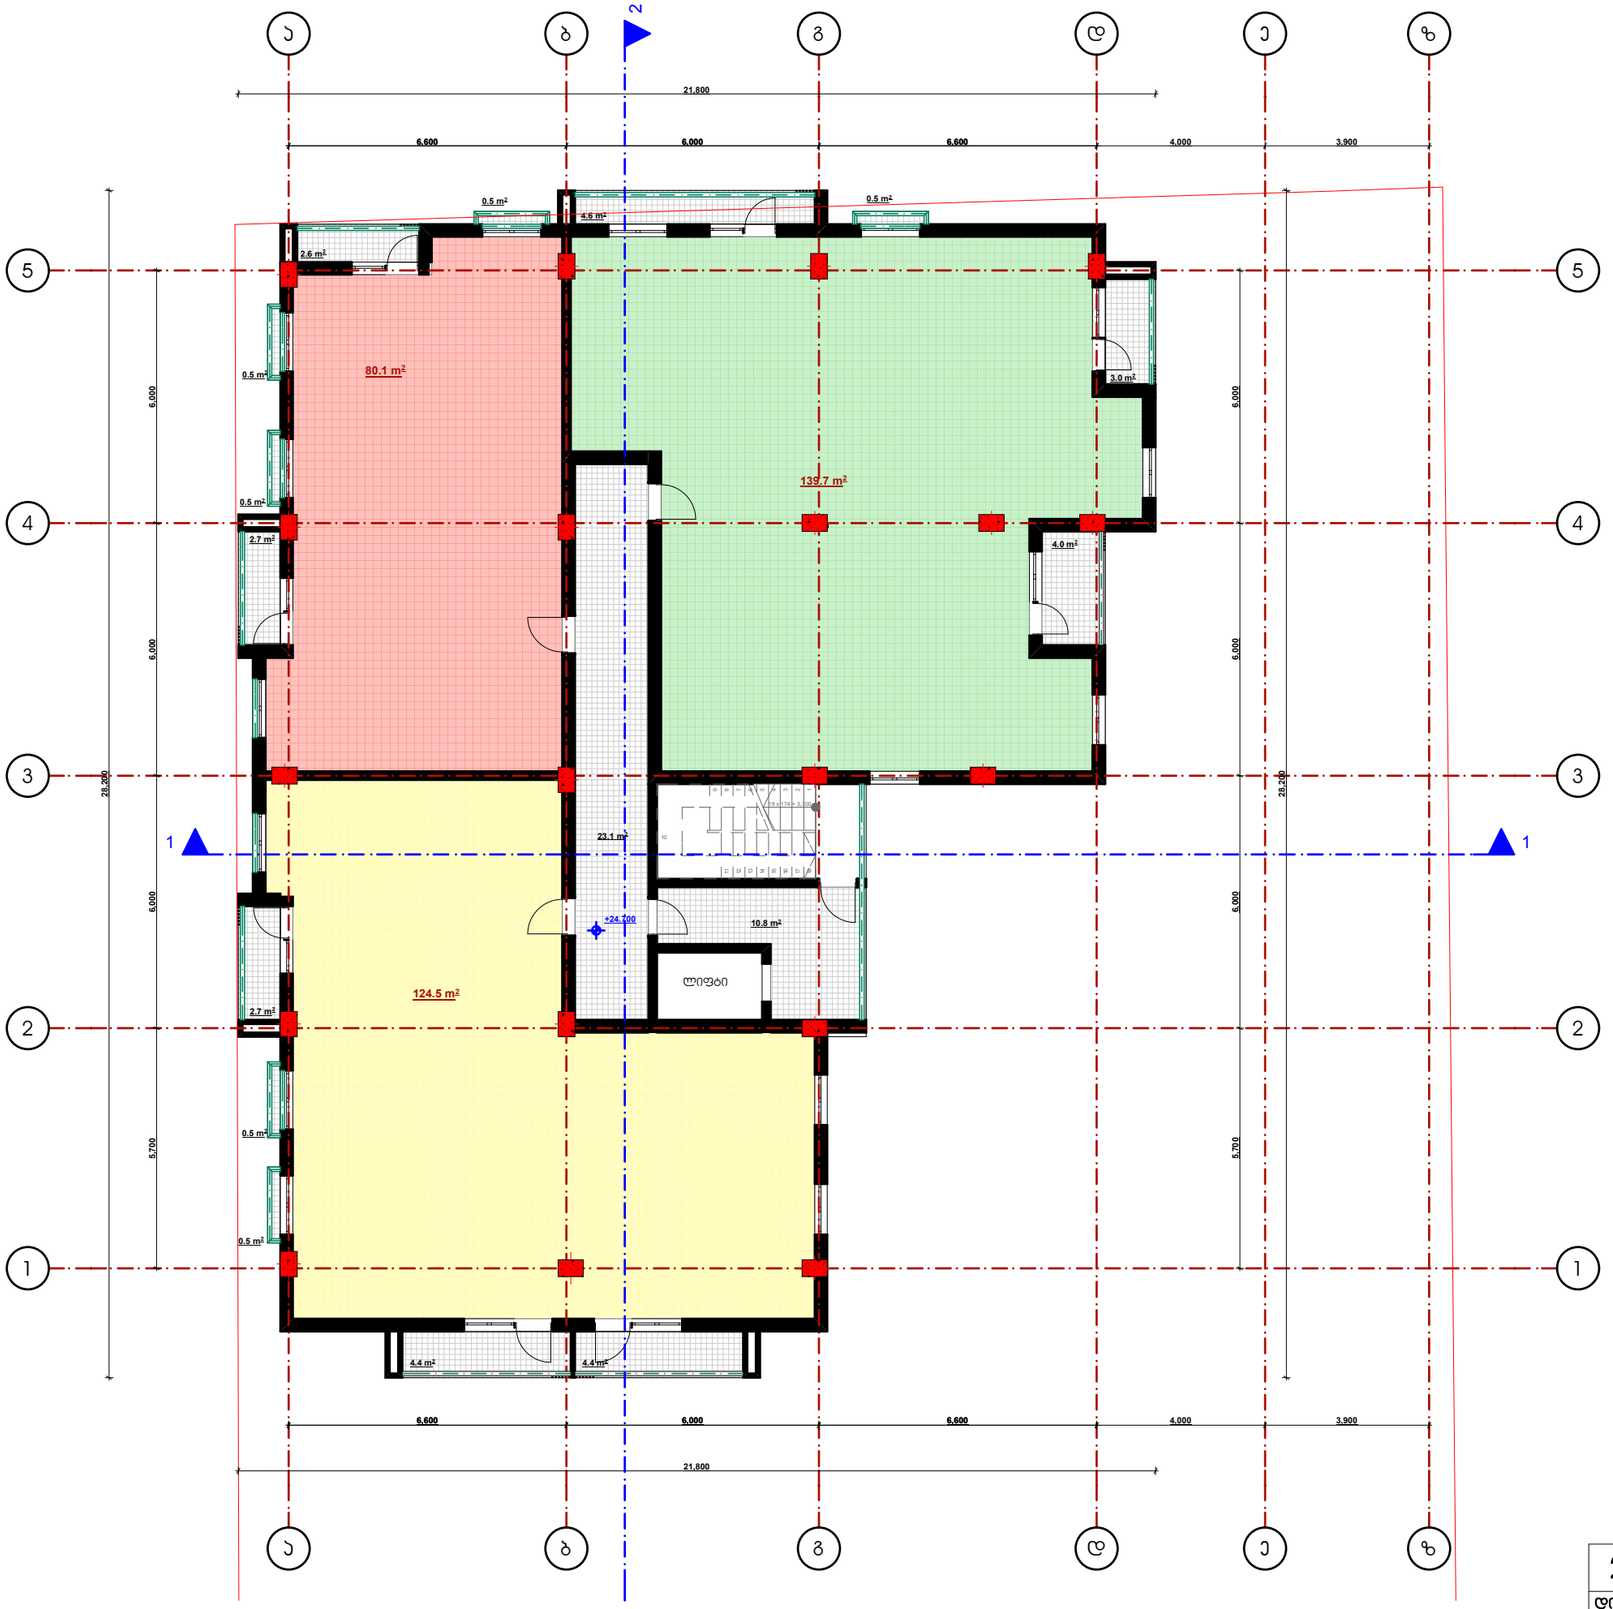

VIII (საცხოვრებელი) სართულის გეგმა +24.700 ნიშნულზე
მ. 1:150

შენიშვნა:

1. ვინაიდან შეიცვლა I (კომერციული) სართულის სიმაღლე, შეიცვალა ამ სართულის ნიშნულიც.

2015	შეზღუდული პასუხისმგებლობის საზოგადოება	ინტერდიზაინი 2000			
დირექტორი		ქ. თბილისში, დიდი დიმის დასახლებაში, ი. პატრიწის 16 და 16ა პორუსასის მიმდებარედ არსებულ მიწის ნაკვეთზე მრავალბინიანი საცხოვრებელი სახლის პროექტი			
პრ. ავტორი	გ.პატარქალიშვილი				
დაამუშავა	გ.პატარქალიშვილი		სტადია	მარკა	ფ-ბი
			პროექტი		

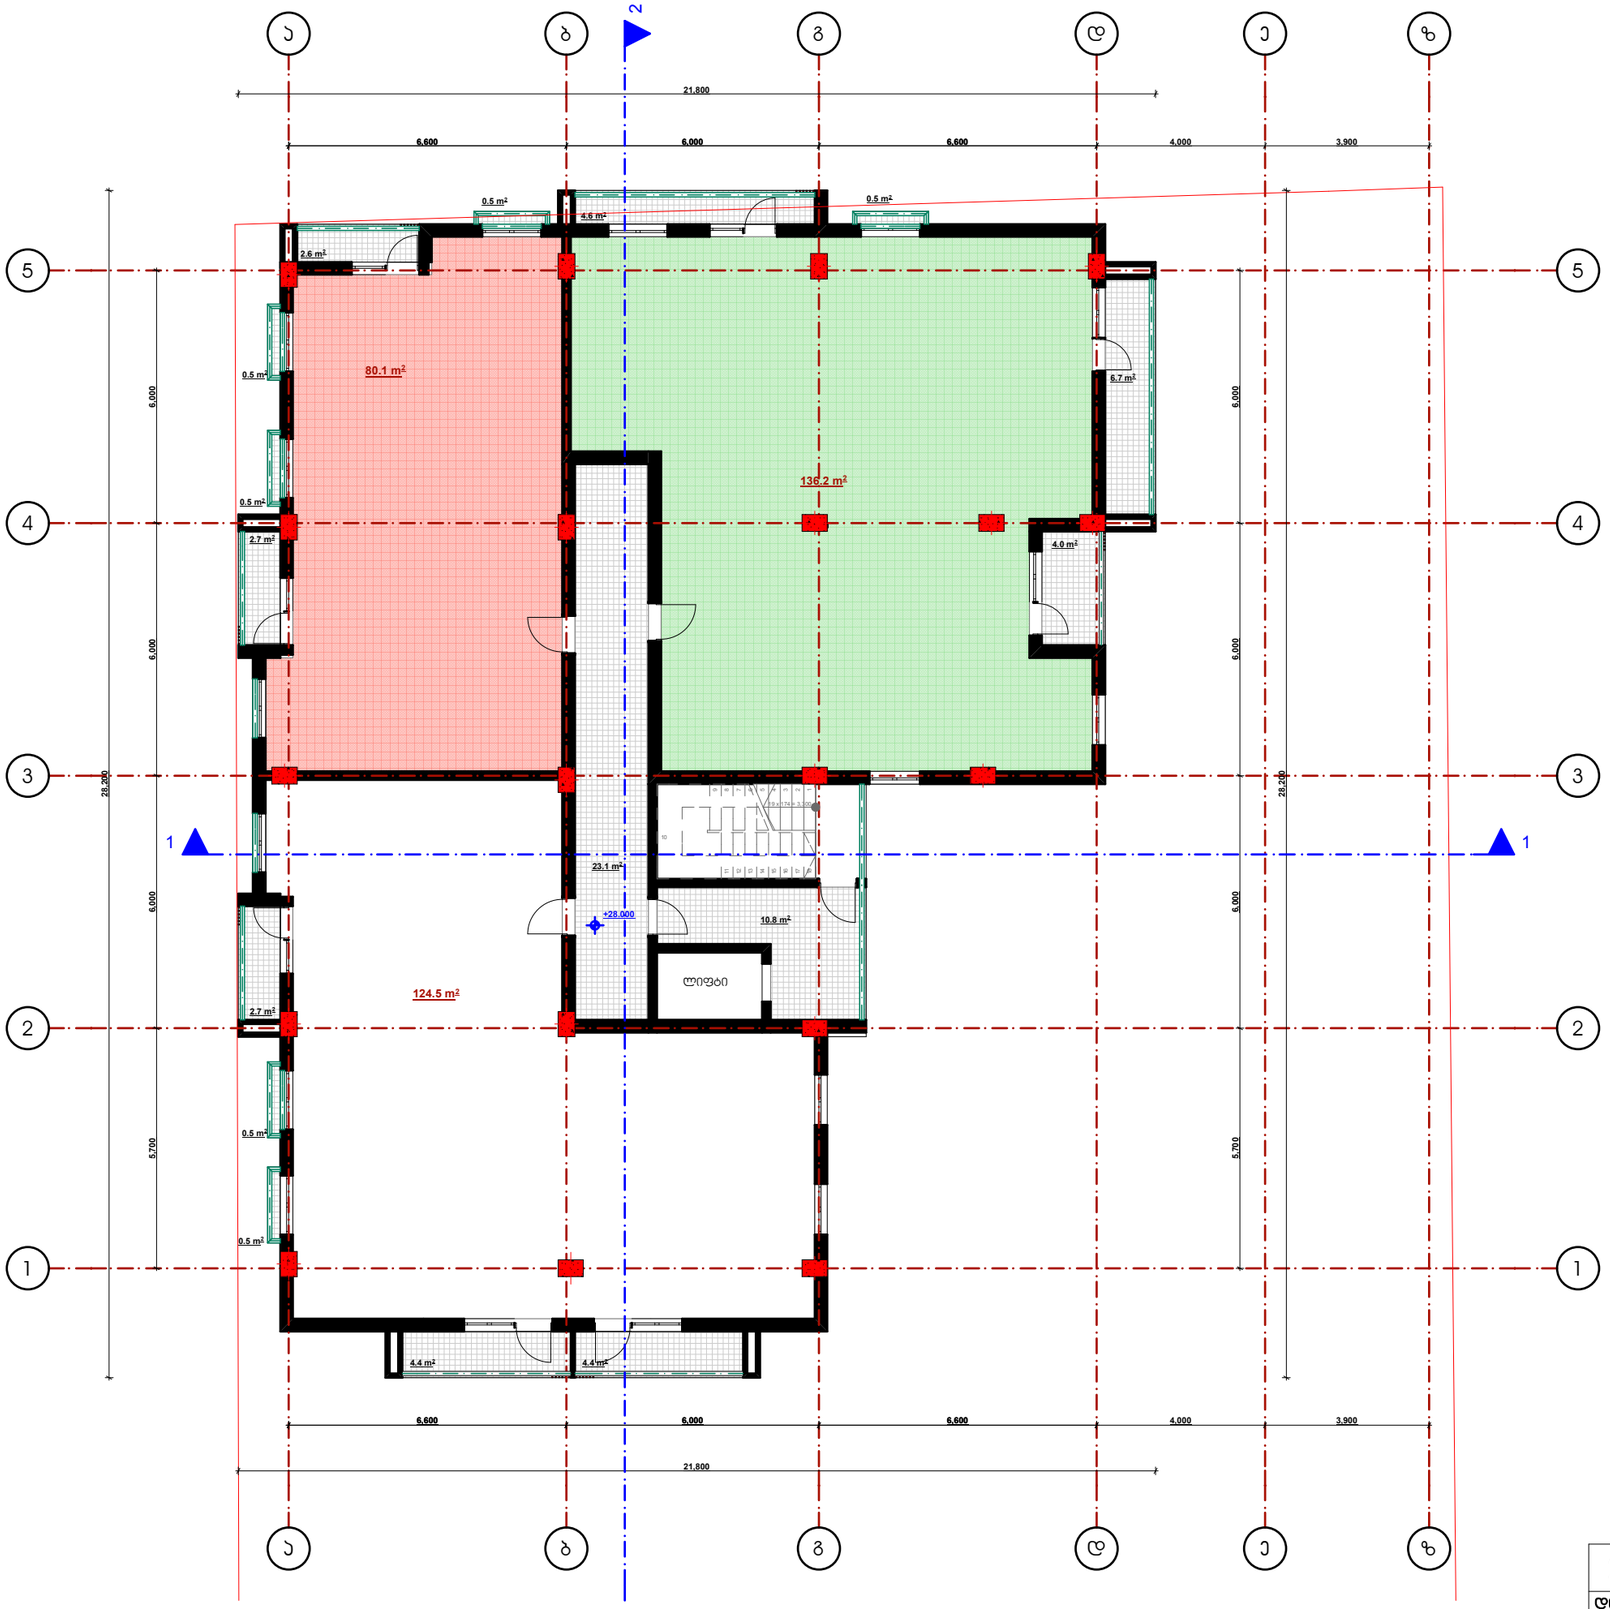

IX (საცხოვრებელი) სართულის გეგმა +28.000 ნიშნულზე
მ. 1:150

შენიშვნა:

1. ვინაიდან შეიცვლა I (კომერციული) სართულის სიმაღლე, შეიცვალა ამ სართულის ნიშნულიც.

2015	შეზღუდული პასუხისმგებლობის საზოგადოება	ინტერდიზაინი 2000			
დირექტორი			ქ. თბილისში, დიდი დიმის დასახლებაში, ი. პატრიოტის 16 და 16ა კორპუსების მიმდებარედ არსებულ მიწის ნაკვეთზე მრავალბინიანი საცხოვრებელი სახლის პროექტი		
პრ. ავტორი	გ.პატარქალიშვილი				
დაამუშავა	გ.პატარქალიშვილი			სტადია	მარკა	ფ-ბი
				პროექტი		

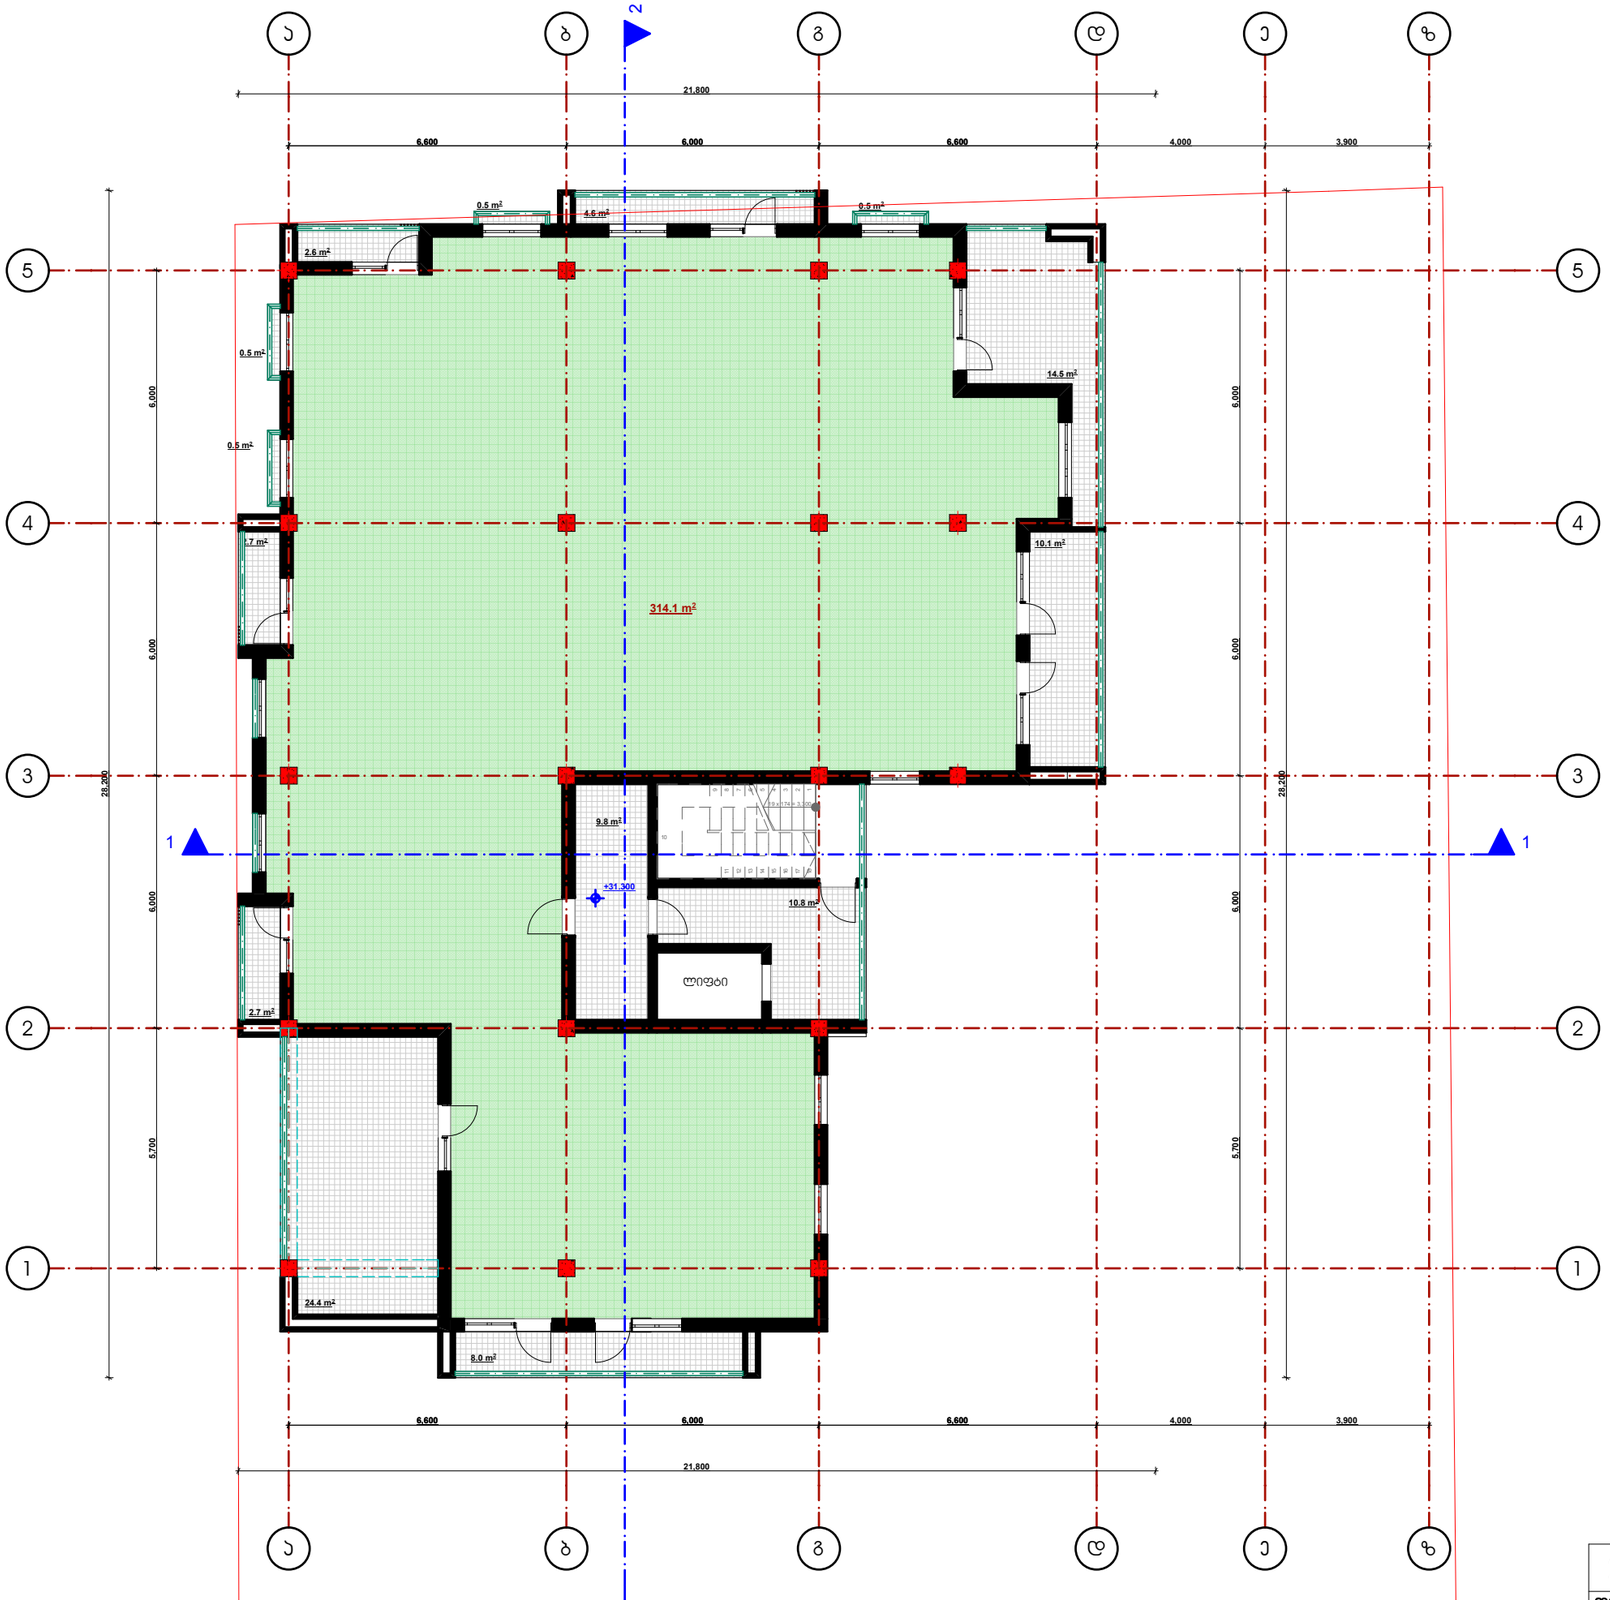

X (სახოვრებელი) სართულის გეგმა +31.300 ნიშნულზე
მ. 1:150

შენიშვნა:

1. ვინაიდან შეიცვლა I (კომერციული) სართულის სიმაღლე, შეიცვალა ამ სართულის ნიშნულიც.

2015	შეზღუდული პასუხისმგებლობის საზოგადოება	ინტერდიზაინი 2000			
დაამუშავა	გ.პატარქალიშვილი			სტადია	მარკა	ფ-ბი
				პროექტი		

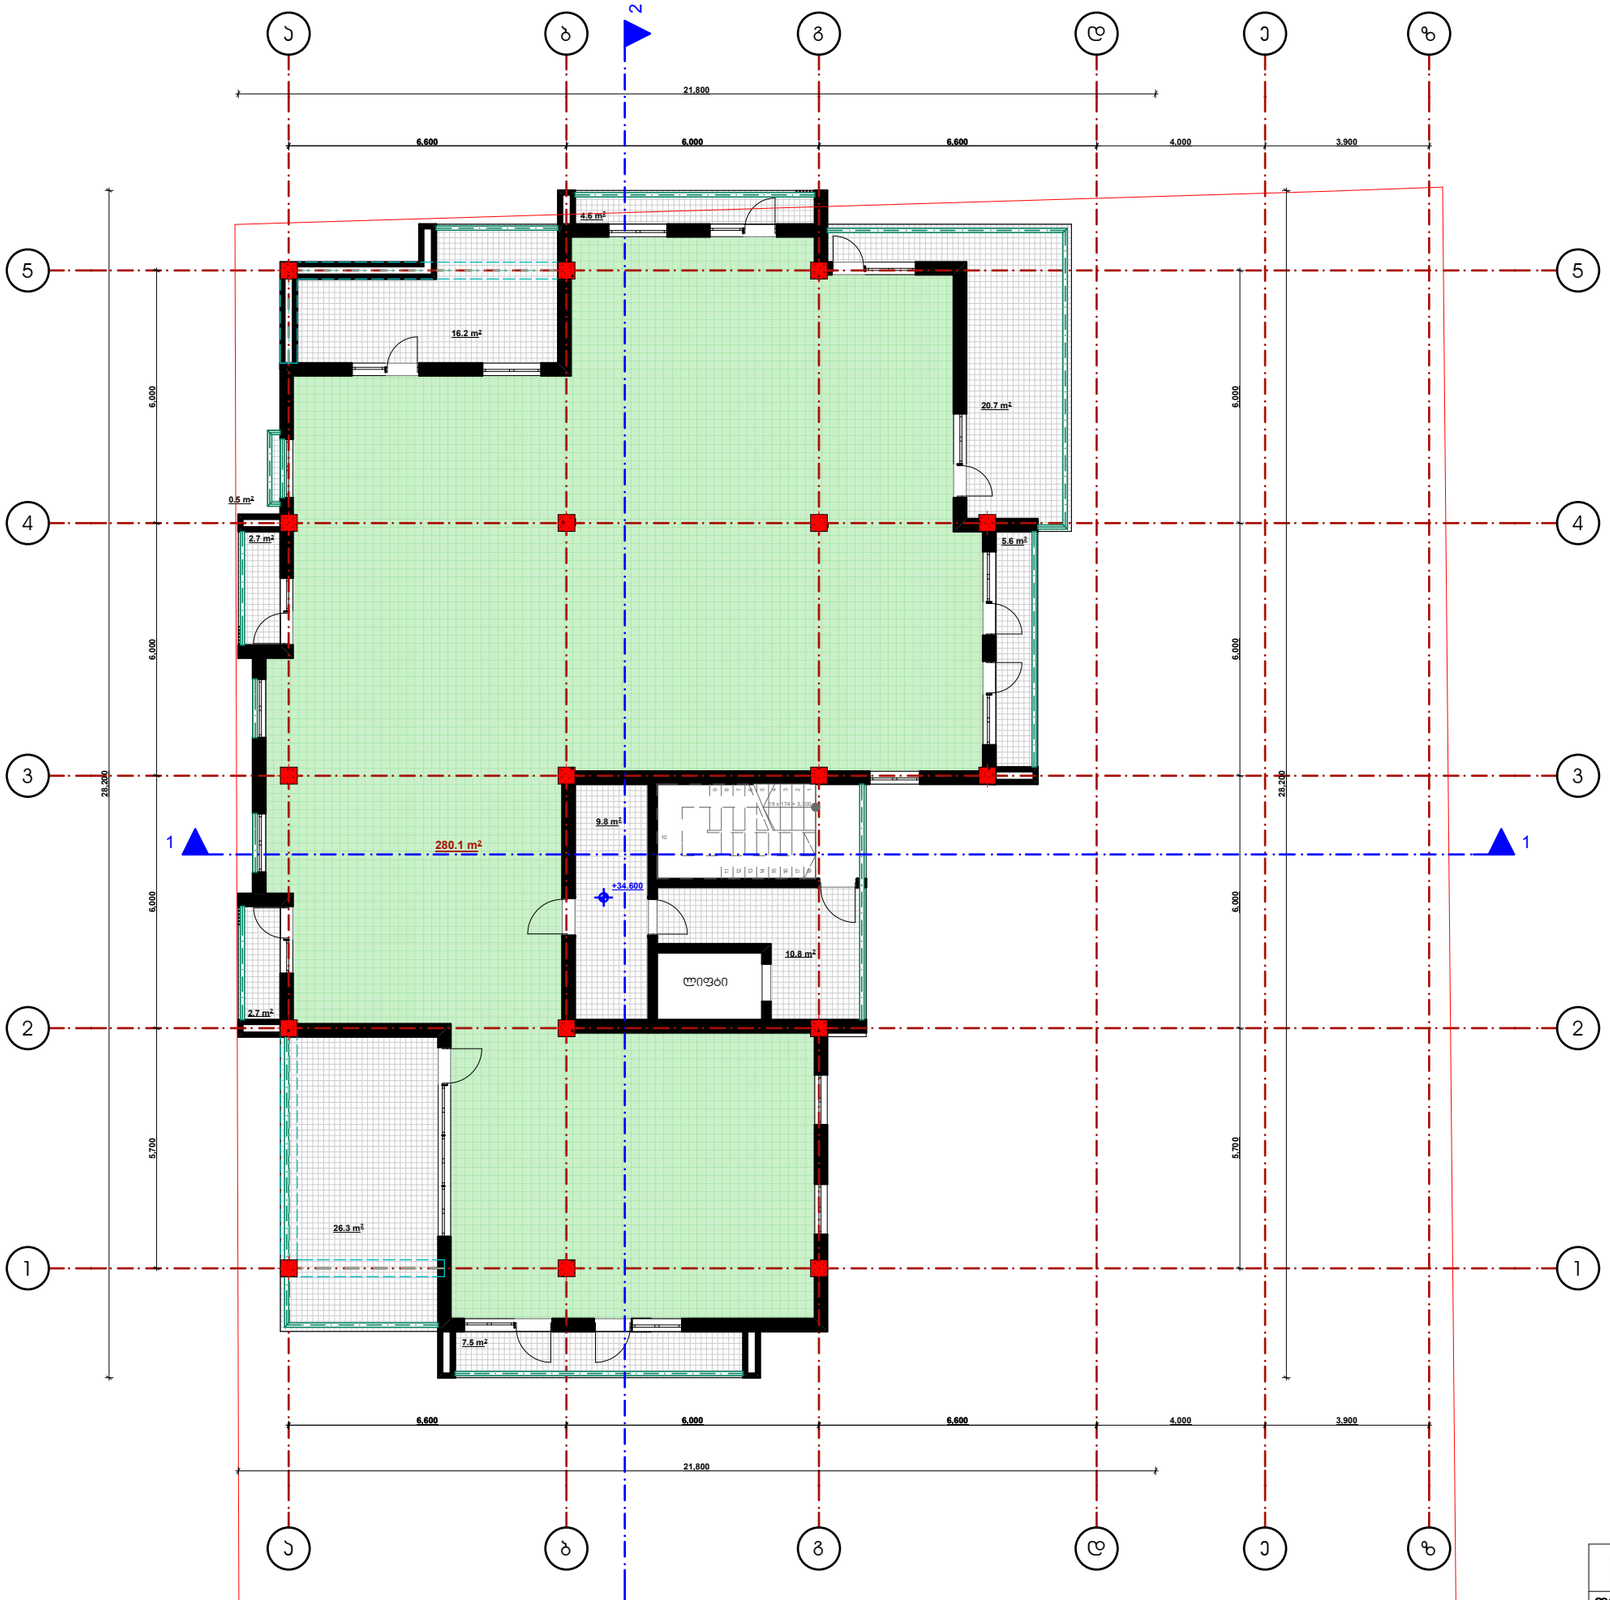

XI (საცხოვრებელი) სართულის გეგმა +34.600 ნიშნულზე
მ. 1:150

შენიშვნა:

1. ვინაიდან შეიცვლა I (კომერციული) სართულის სიმაღლე, შეიცვალა ამ სართულის ნიშნულიც.

პრ. პატრონი	გ.პატარქალიშვილი		სტადია	მარკა	ფ-ბი
დაამუშავა	გ.პატარქალიშვილი	სართულის გეგმა +35.550 ნიშნულზე მ. 1:150	პროექტი		

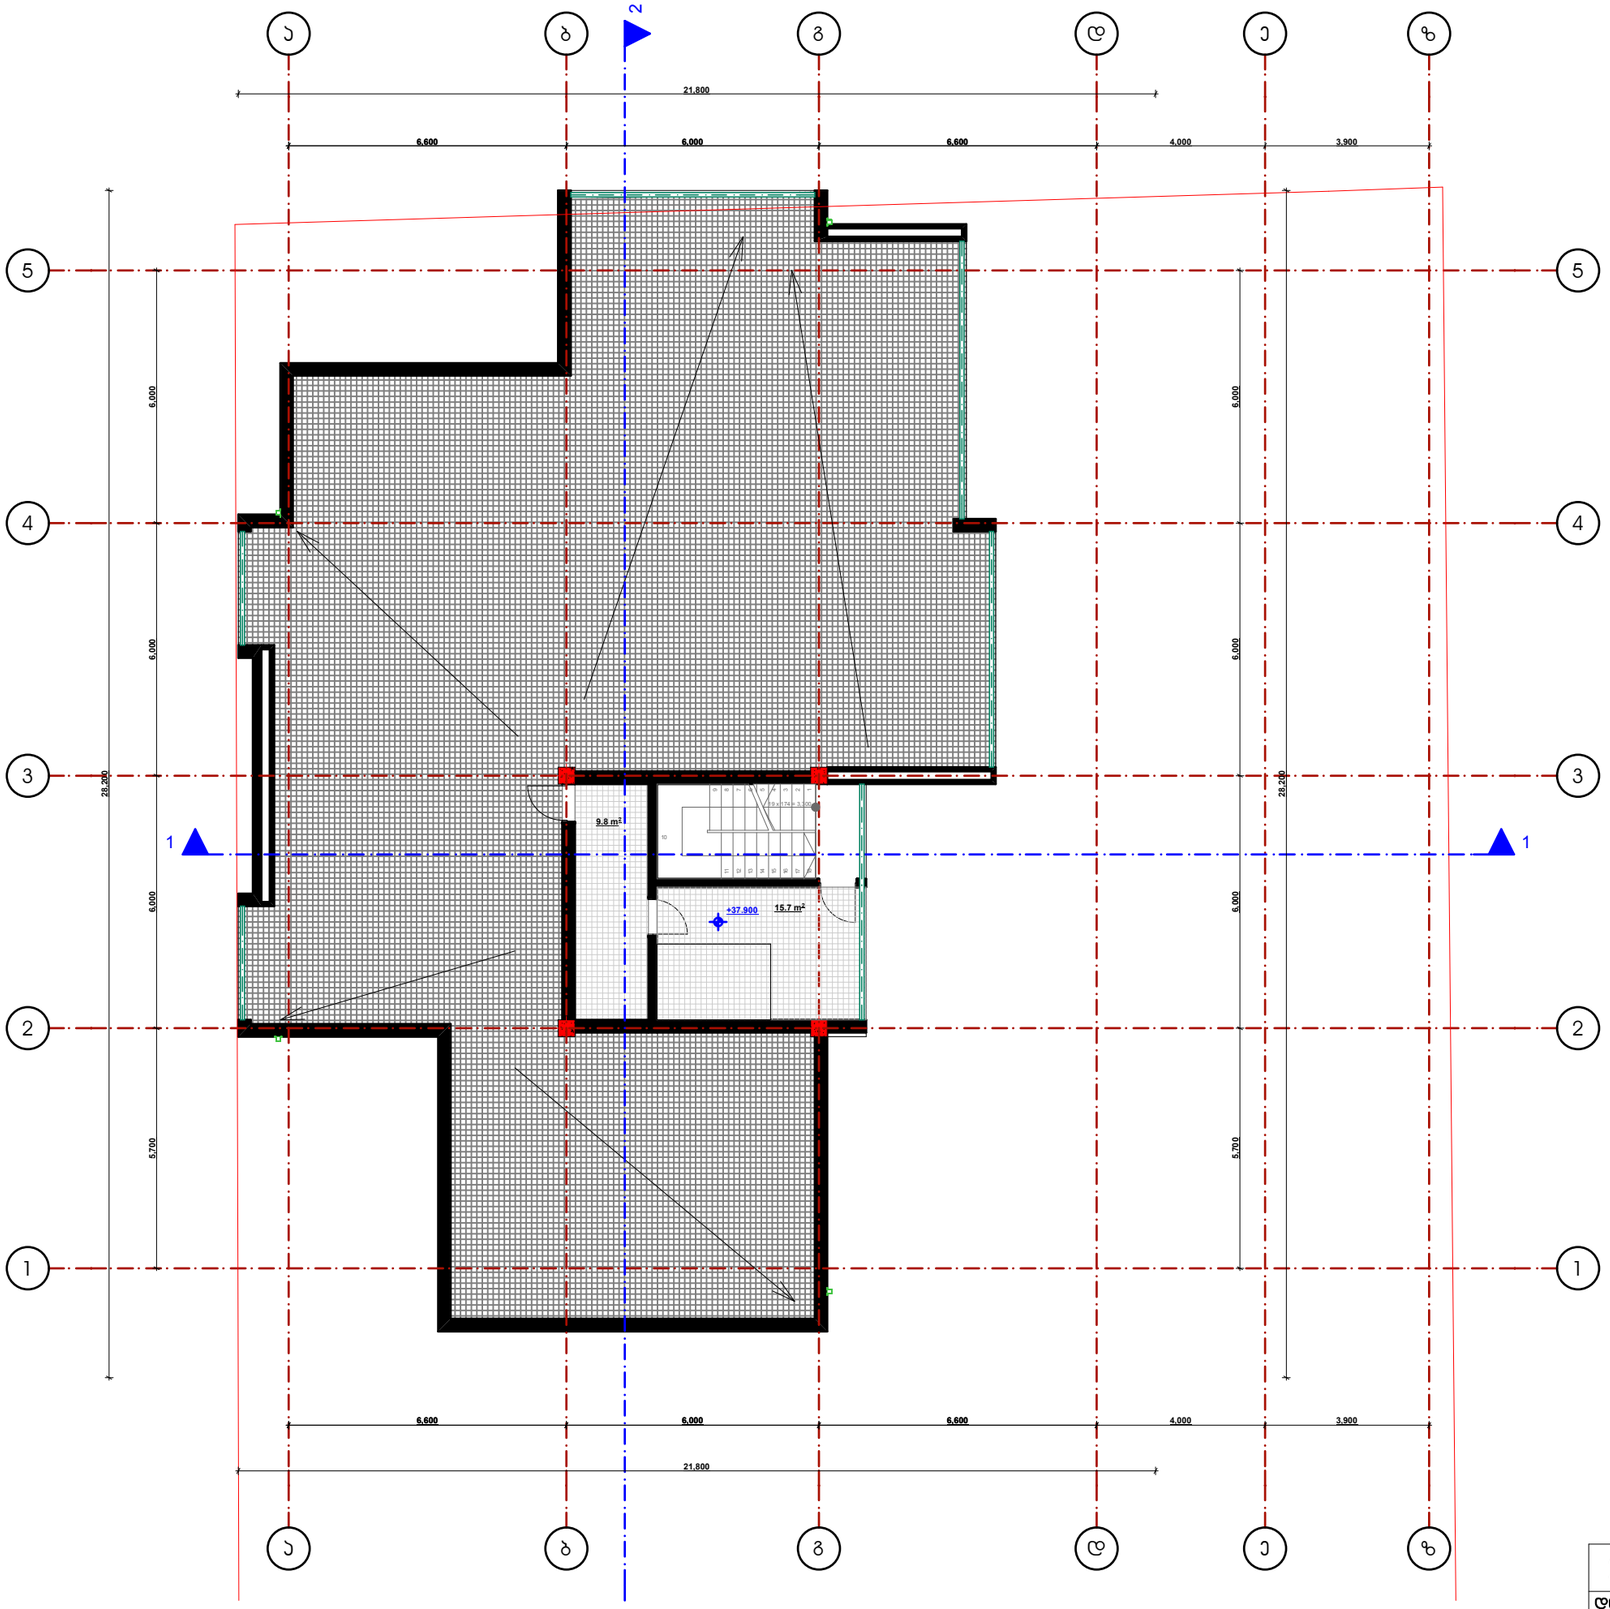

სამანქანოს გეგმა მ. 1:150

შენიშვნა:

1. ვინაიდან შეიცვლა I (კომერციული) სართულის სიმაღლე, შეიცვალა ამ სართულის ნიშნულიც.

2015	შპს "თბილისის არქიტექტურული ბიუროს სახელოსნო"		ინტერდიზაინი 2000		
დირექტორი			ქ. თბილისში, დიდი დიმის დასახლებაში, ი. ჭავჭავაძის 16 და 16ა ქორფასების მიმდებარედ არსებულ მიწის ნაკვეთზე მრავალბინიანი საცხოვრებელი სახლის პროექტი		
პრ. პატრონი	გ.პაპარქალიშვილი				
დაამუშავა	გ.პაპარქალიშვილი			სტადია	მარკა	ფ-ბი
			მაღალების გეგმა მ. 1:150	პროექტი		

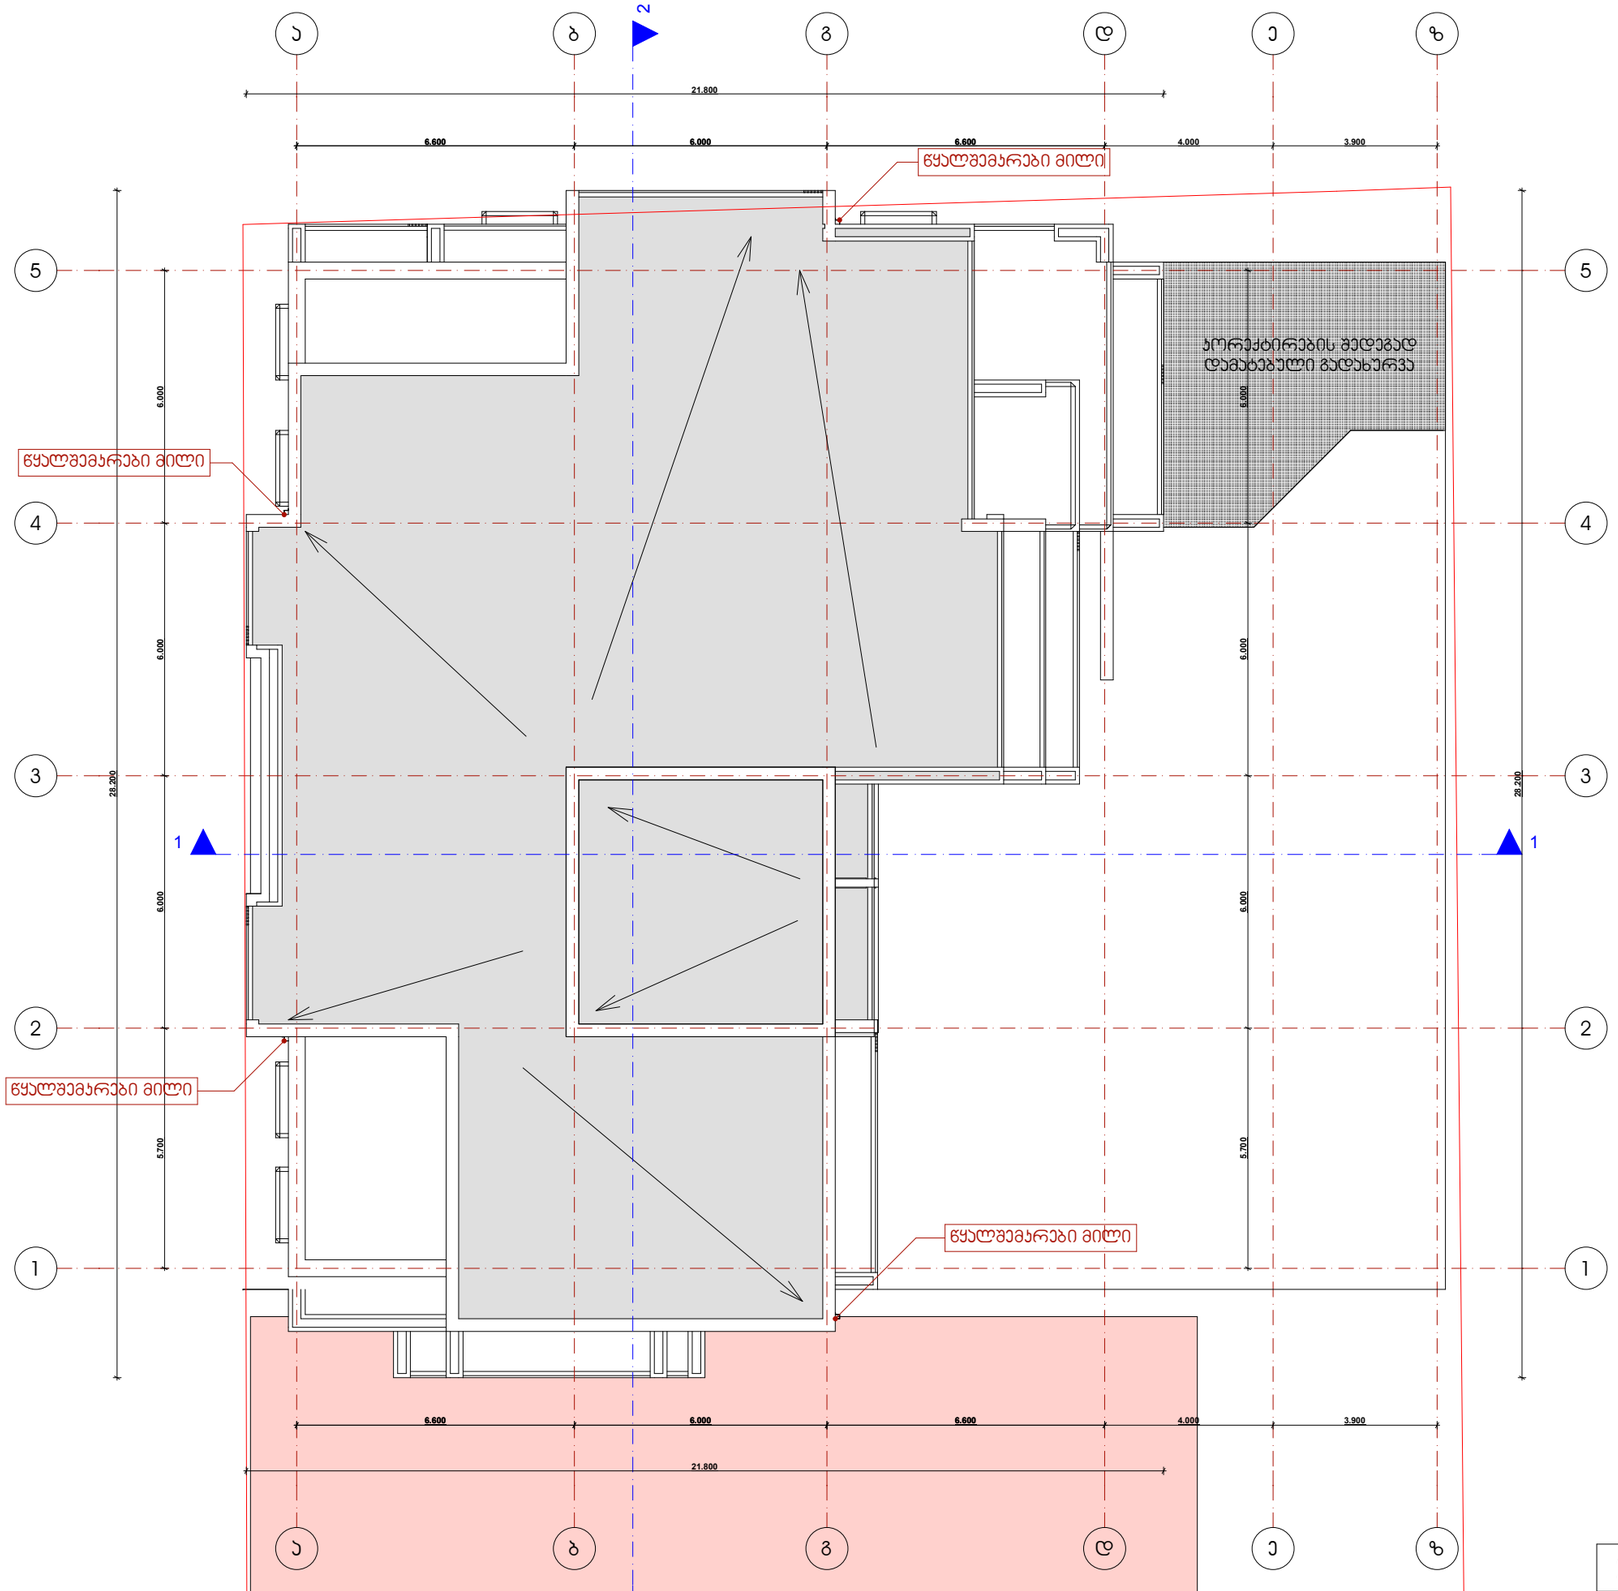

გადახურვის გეგმა მ. 1:150

2015	შეზღუდული პასუხისმგებლობის საზოგადოება	ინტერდიზაინი 2000			
დირექტორი			ქ. თბილისში, დიდი დიღომის დასახლებაში, ე. პატარიძის 16 და 16ა ჩიხებისა და მიმდებარედ არსებულ მიწის ნაკვეთზე მრავალბინიანი საცხოვრებელი სახლის პროექტი		
პრ. პატრონი	გ.პაპატრაქლიშვილი				
დაამუშავა	გ.პაპატრაქლიშვილი			სტადია	მარკა	ფ-ბი
				პროექტი		