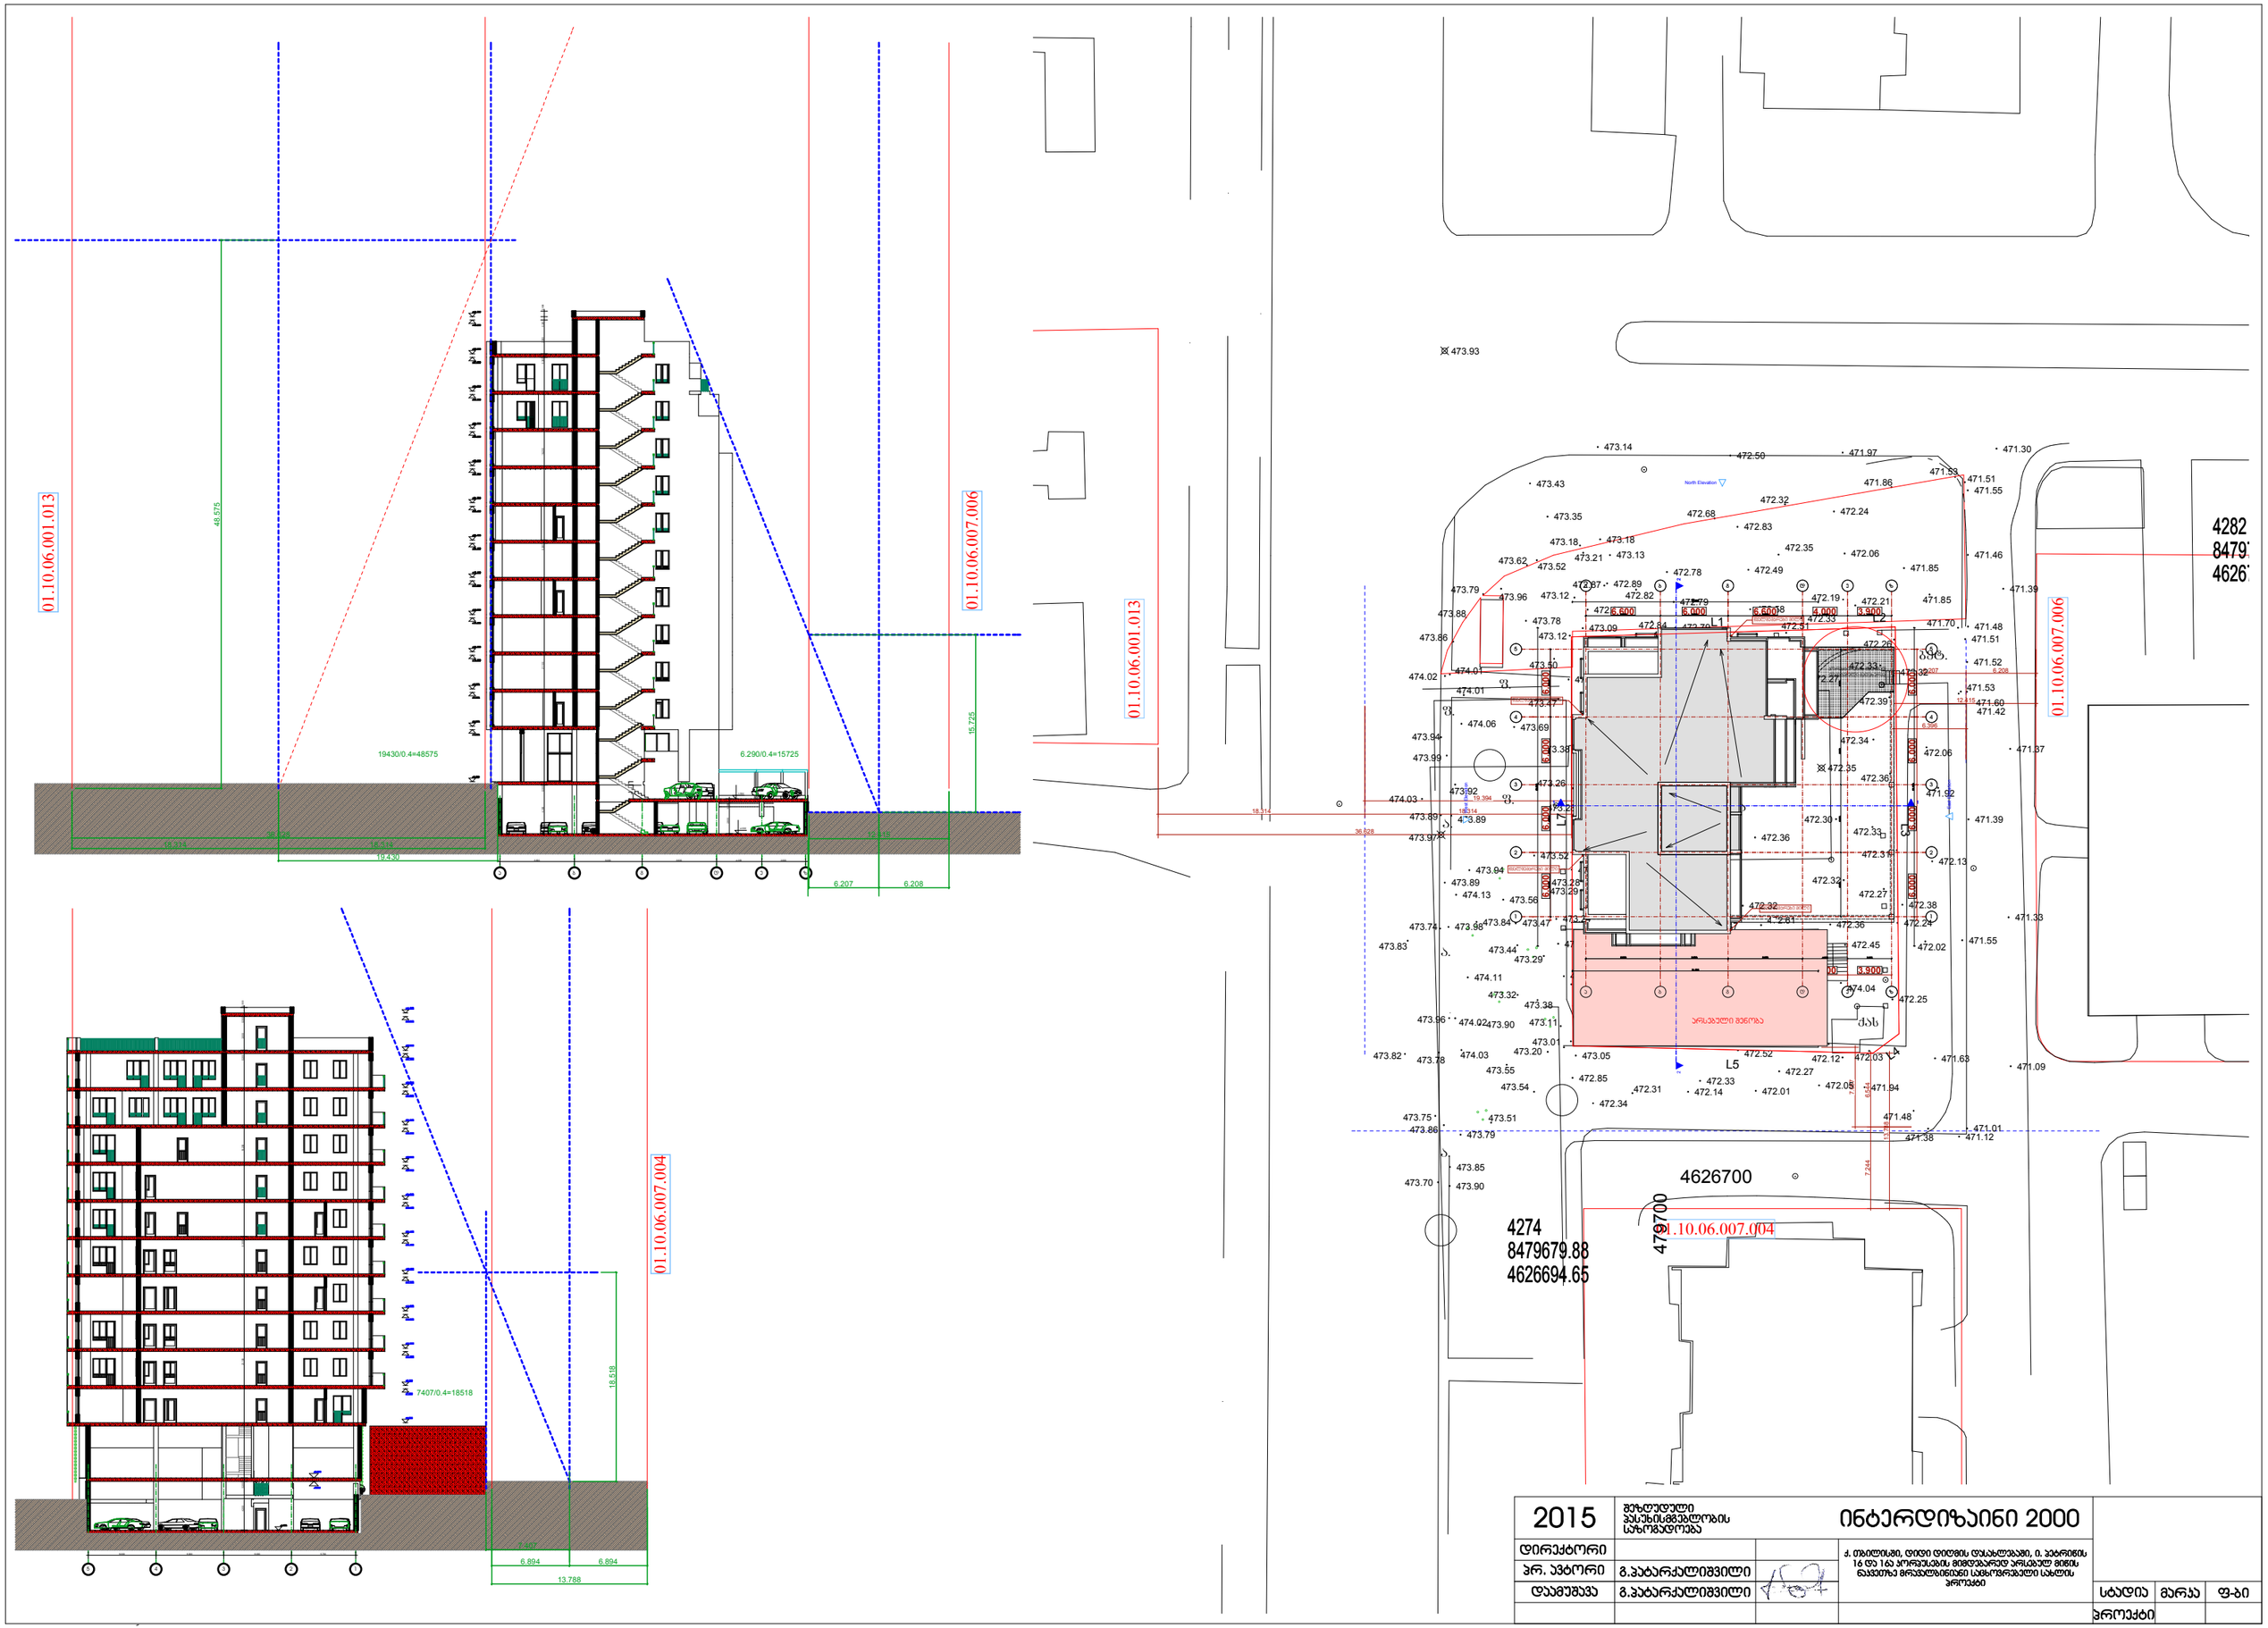

2015	შეზღუდული პასუხისმგებლობის საზოგადოება		ინტერდიზაინი 2000
დირექტორი			ქ. თბილისში, დიდი დიღმის დასახლებაში, ი. პეტრინის 16 და 16ა კორპუსების მიმდებარედ არსებულ მინის ნაკვეთზე მრავალბინიანი საცხოვრებელი სახლის პროექტი
პრ. ავტორი	გ.პატარქალიშვილი		
დაამუშავა	გ.პატარქალიშვილი		

სტადია	მარკა	ფ-ბი
პროექტი		