ავტოფარეხის სართულის გეგმა

ნიშნულზე -9.10

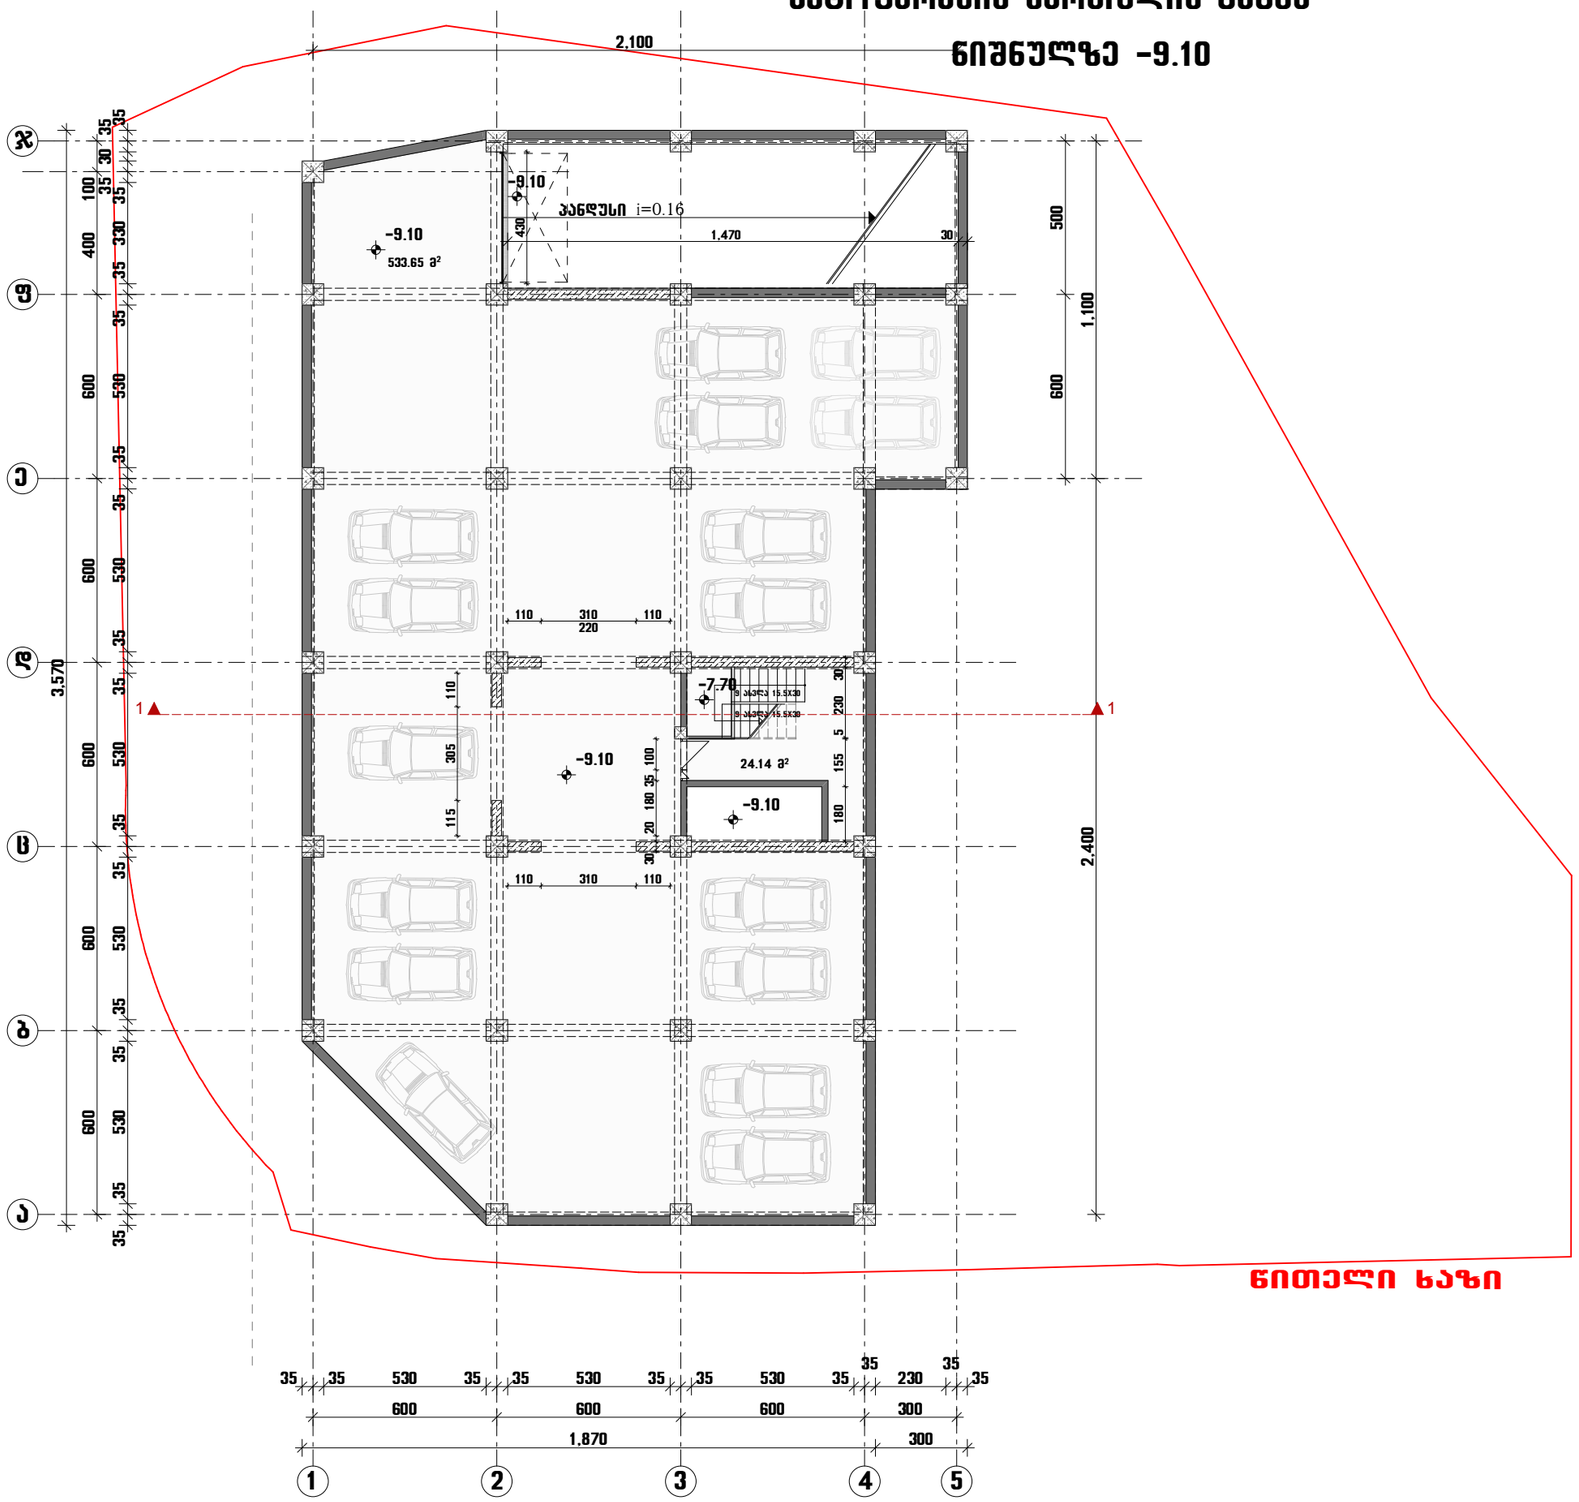

ავტოფარეხის სართულის გეგმა

ნიშნულზე -6.20

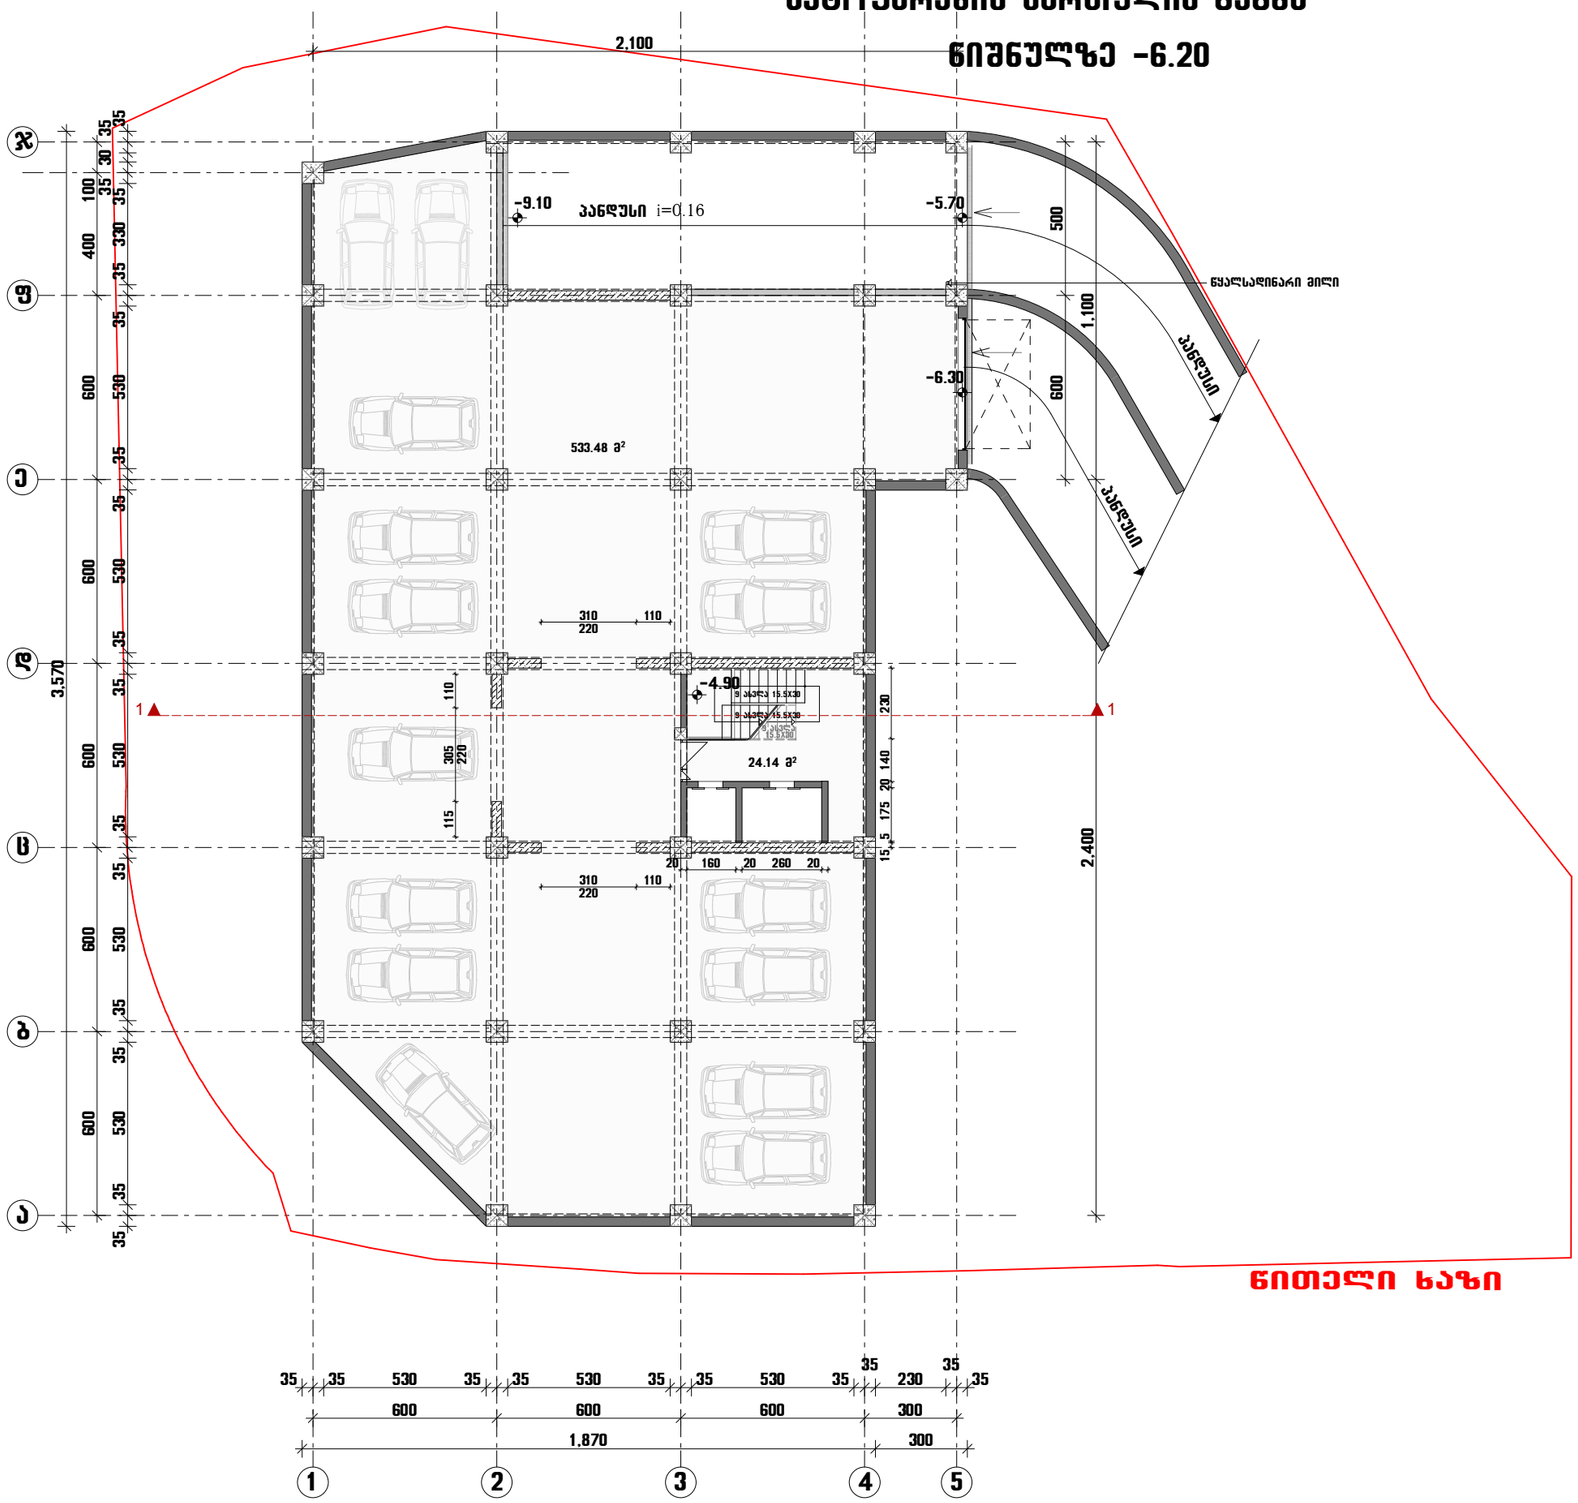

ნითელი ხაზი

კომერციული ფართის გეგმა ნიშნულზე -3.50

612.05 m²
კომერციული ფართი

k2= 646.63 m²

მოშენების ფართი
98.4 m²

k2= 89.13 m²
k1= 89.13 m²

კომერციული ფართი
80.06 მ²

9.01 მ²

ფითელი ხაზი

ნაყალსაღინარი მილი

წყლის მიმღები

ვანდუსი i=0.14

ვანდუსი i=0.14

1

1

1

1

2,100

443.69
443.50
443.33
442.76
442.76
442.81
443.15
442.79
443.02
443.37
443.21
443.13
443.87
443.56
443.22
445.12
445.34
444.46
444.03
444.77
444.69

კომერციული სართულის გეგმა

ნიშნულზე 0.00=447.51

მოშენების ფართობი
867.43 მ²

მოშენების ფართობი (ცალკე მდგომი კომერციულის)

98.4 m²

ჯ1 680.14 m²

(ცალკე მდგომი კომერციულის)

ჯ1 89.13 m²

ჯ3 617.92 m²

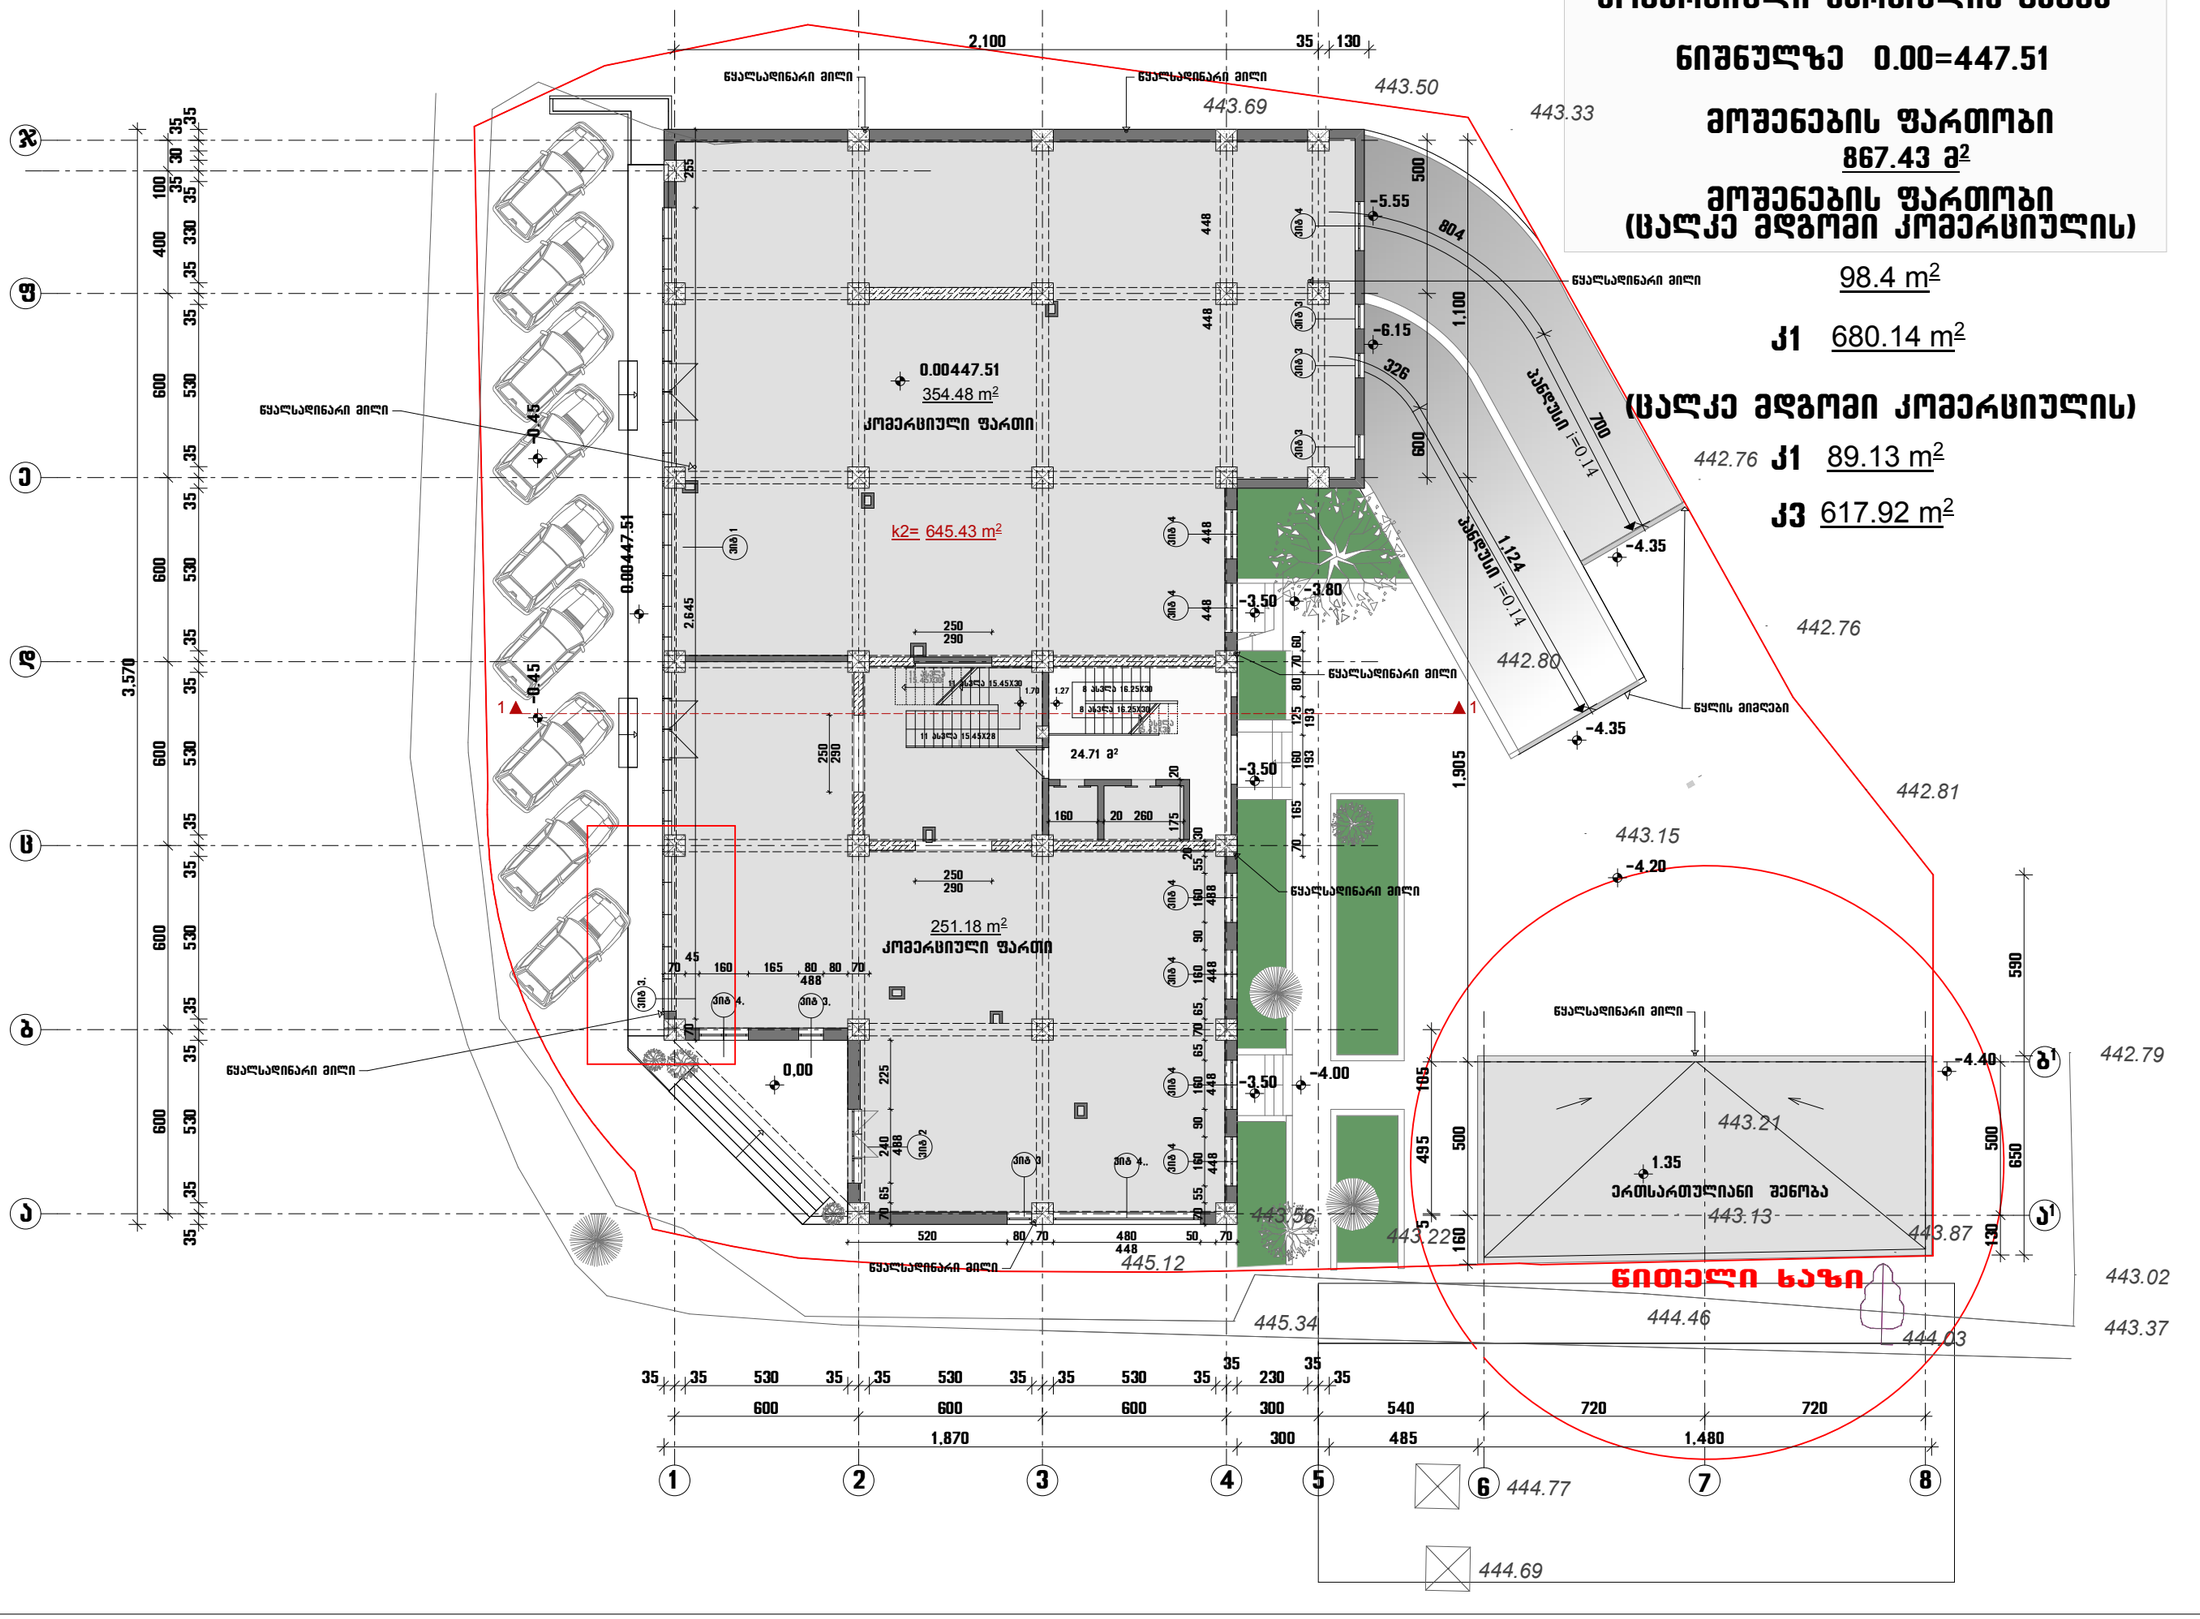
0.00447.51
354.48 m²
კომერციული ფართი
k2= 645.43 m²
251.18 m²
კომერციული ფართი
24.71 მ²
ნაყალსადინარი მილი
ნაყალსადინარი მილი
ნაყალსადინარი მილი

კომერციული სართულის გეგმა

ნიშნულზე +5.10

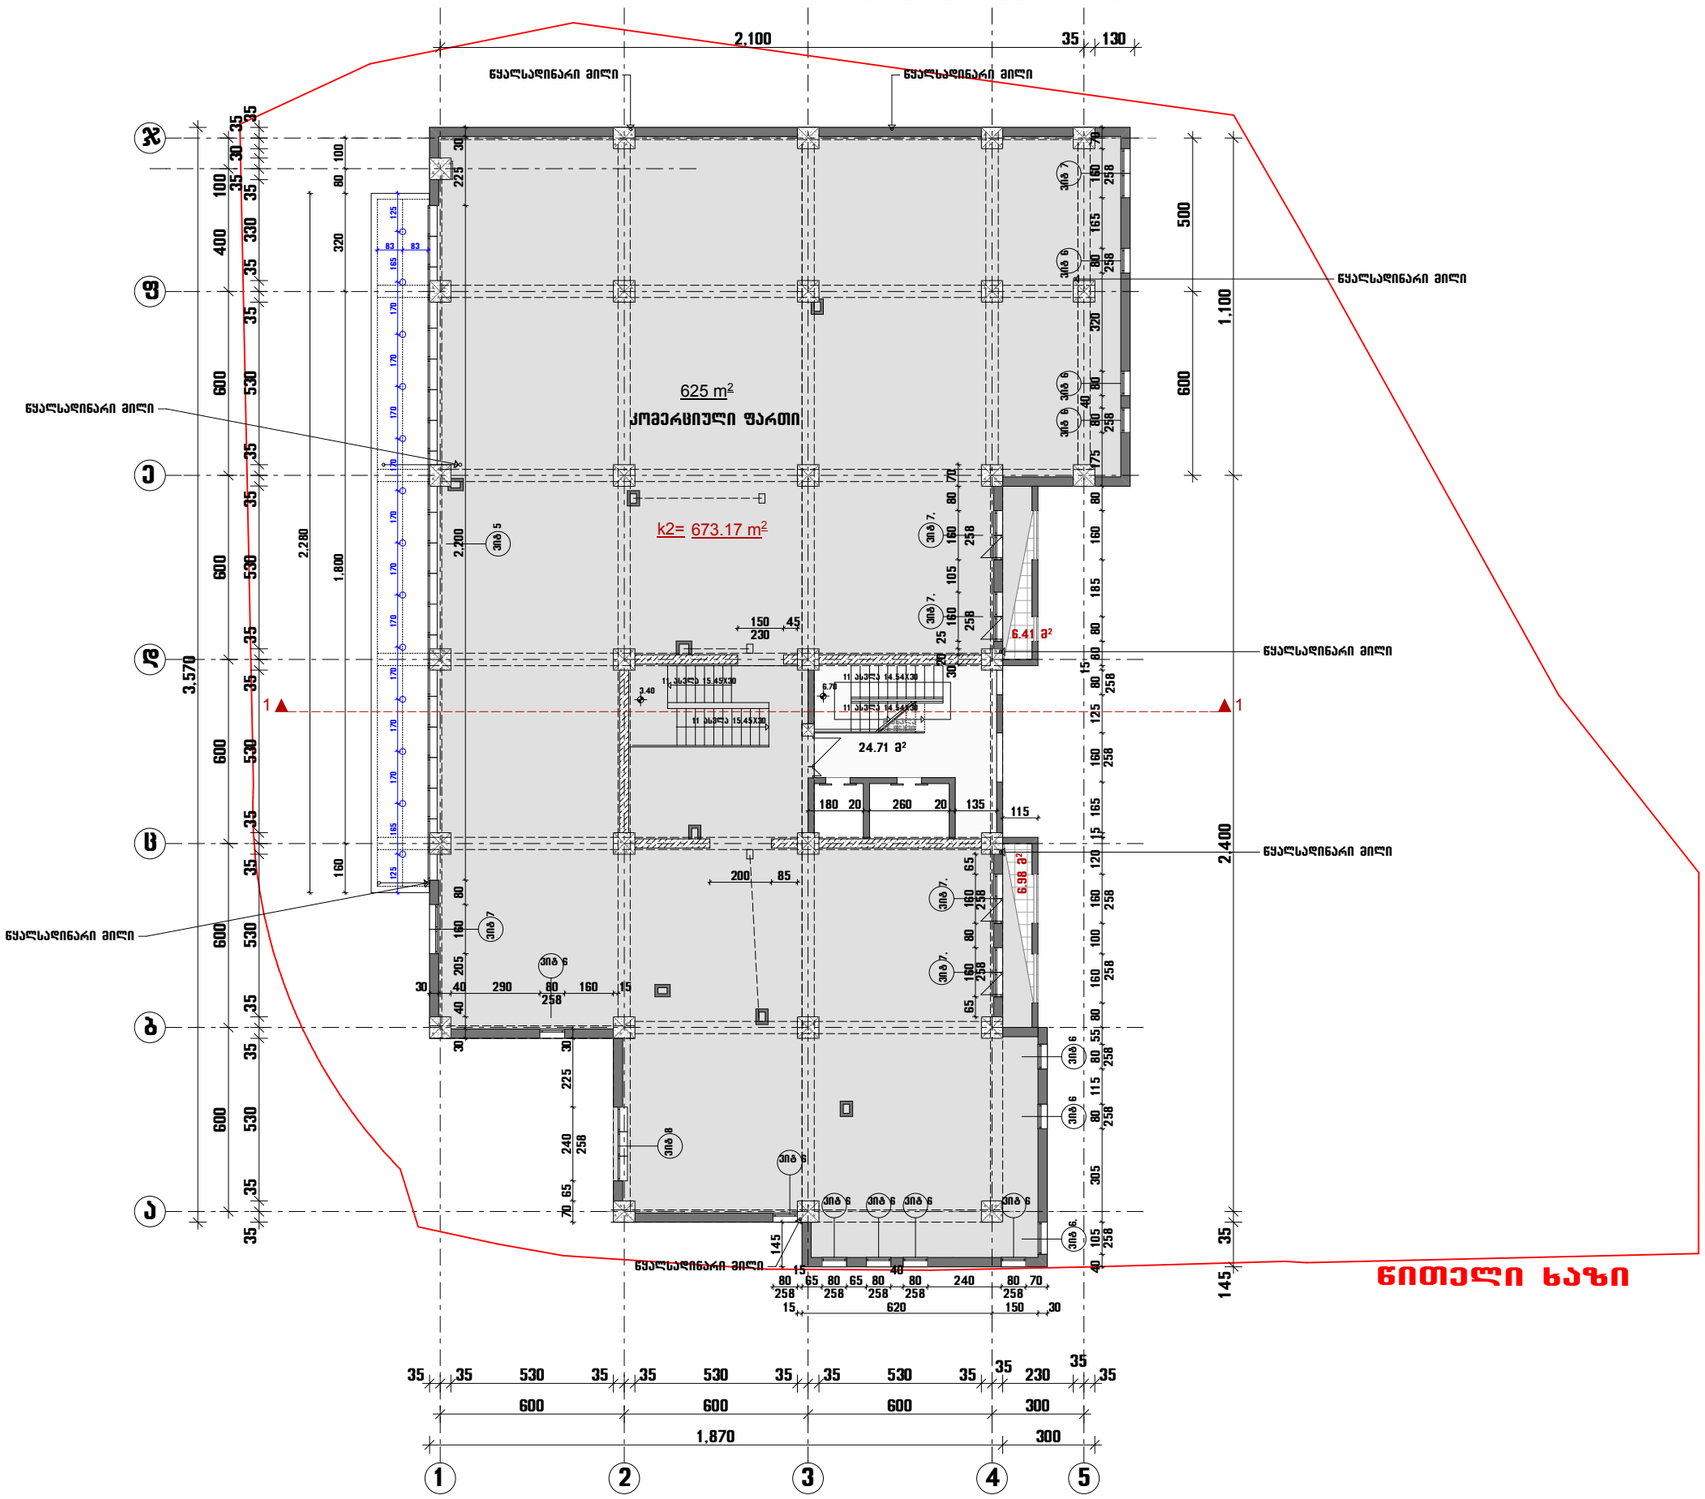

სართულის გეგმა

ნიშნულზე +8.30

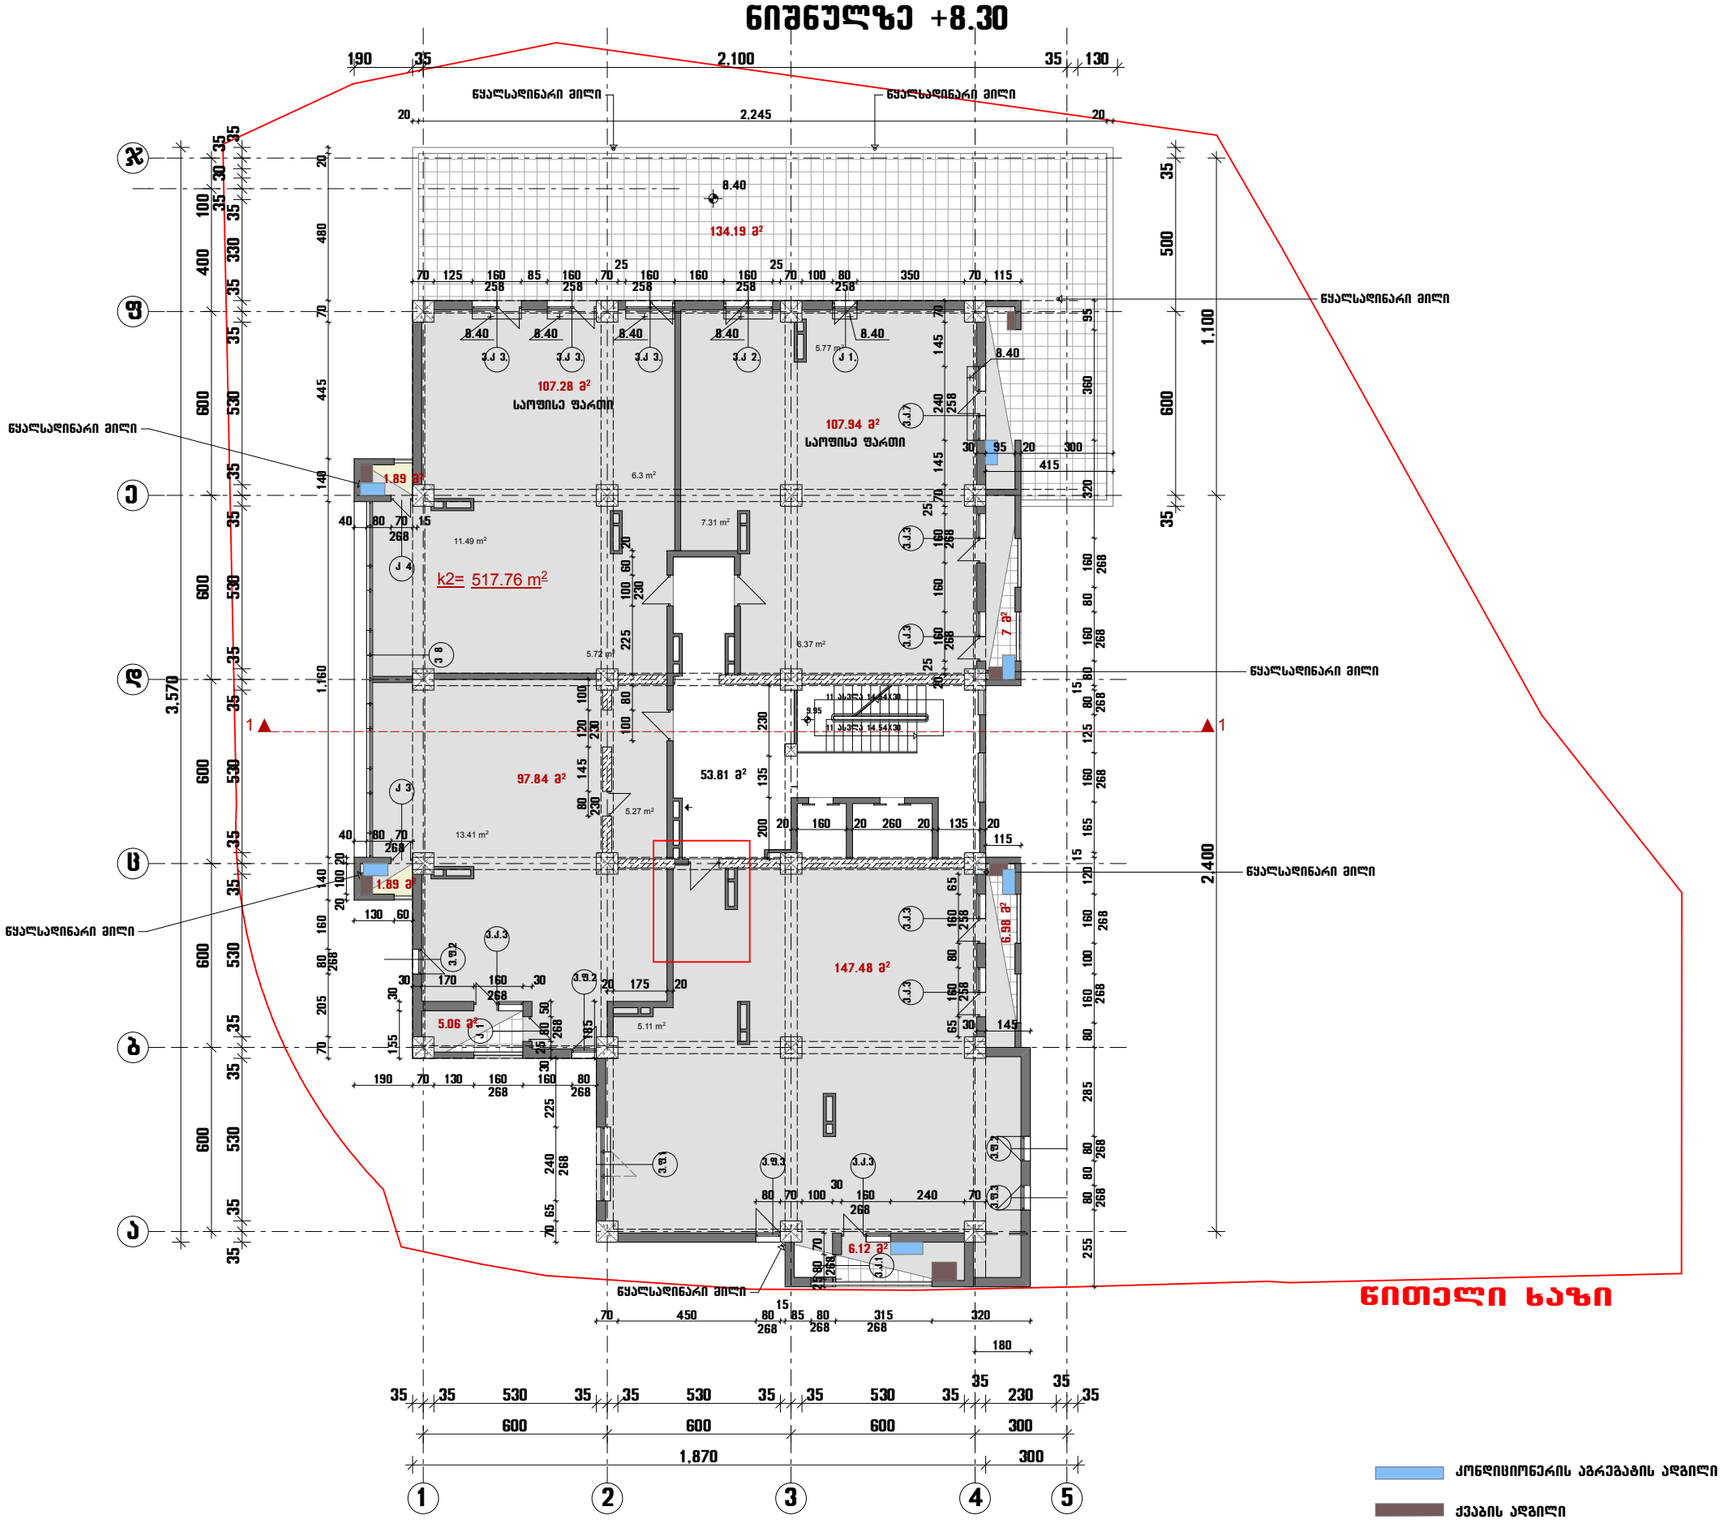

სასტოვრებელი სართულის გეგმა

ნიშნულზე +11.60

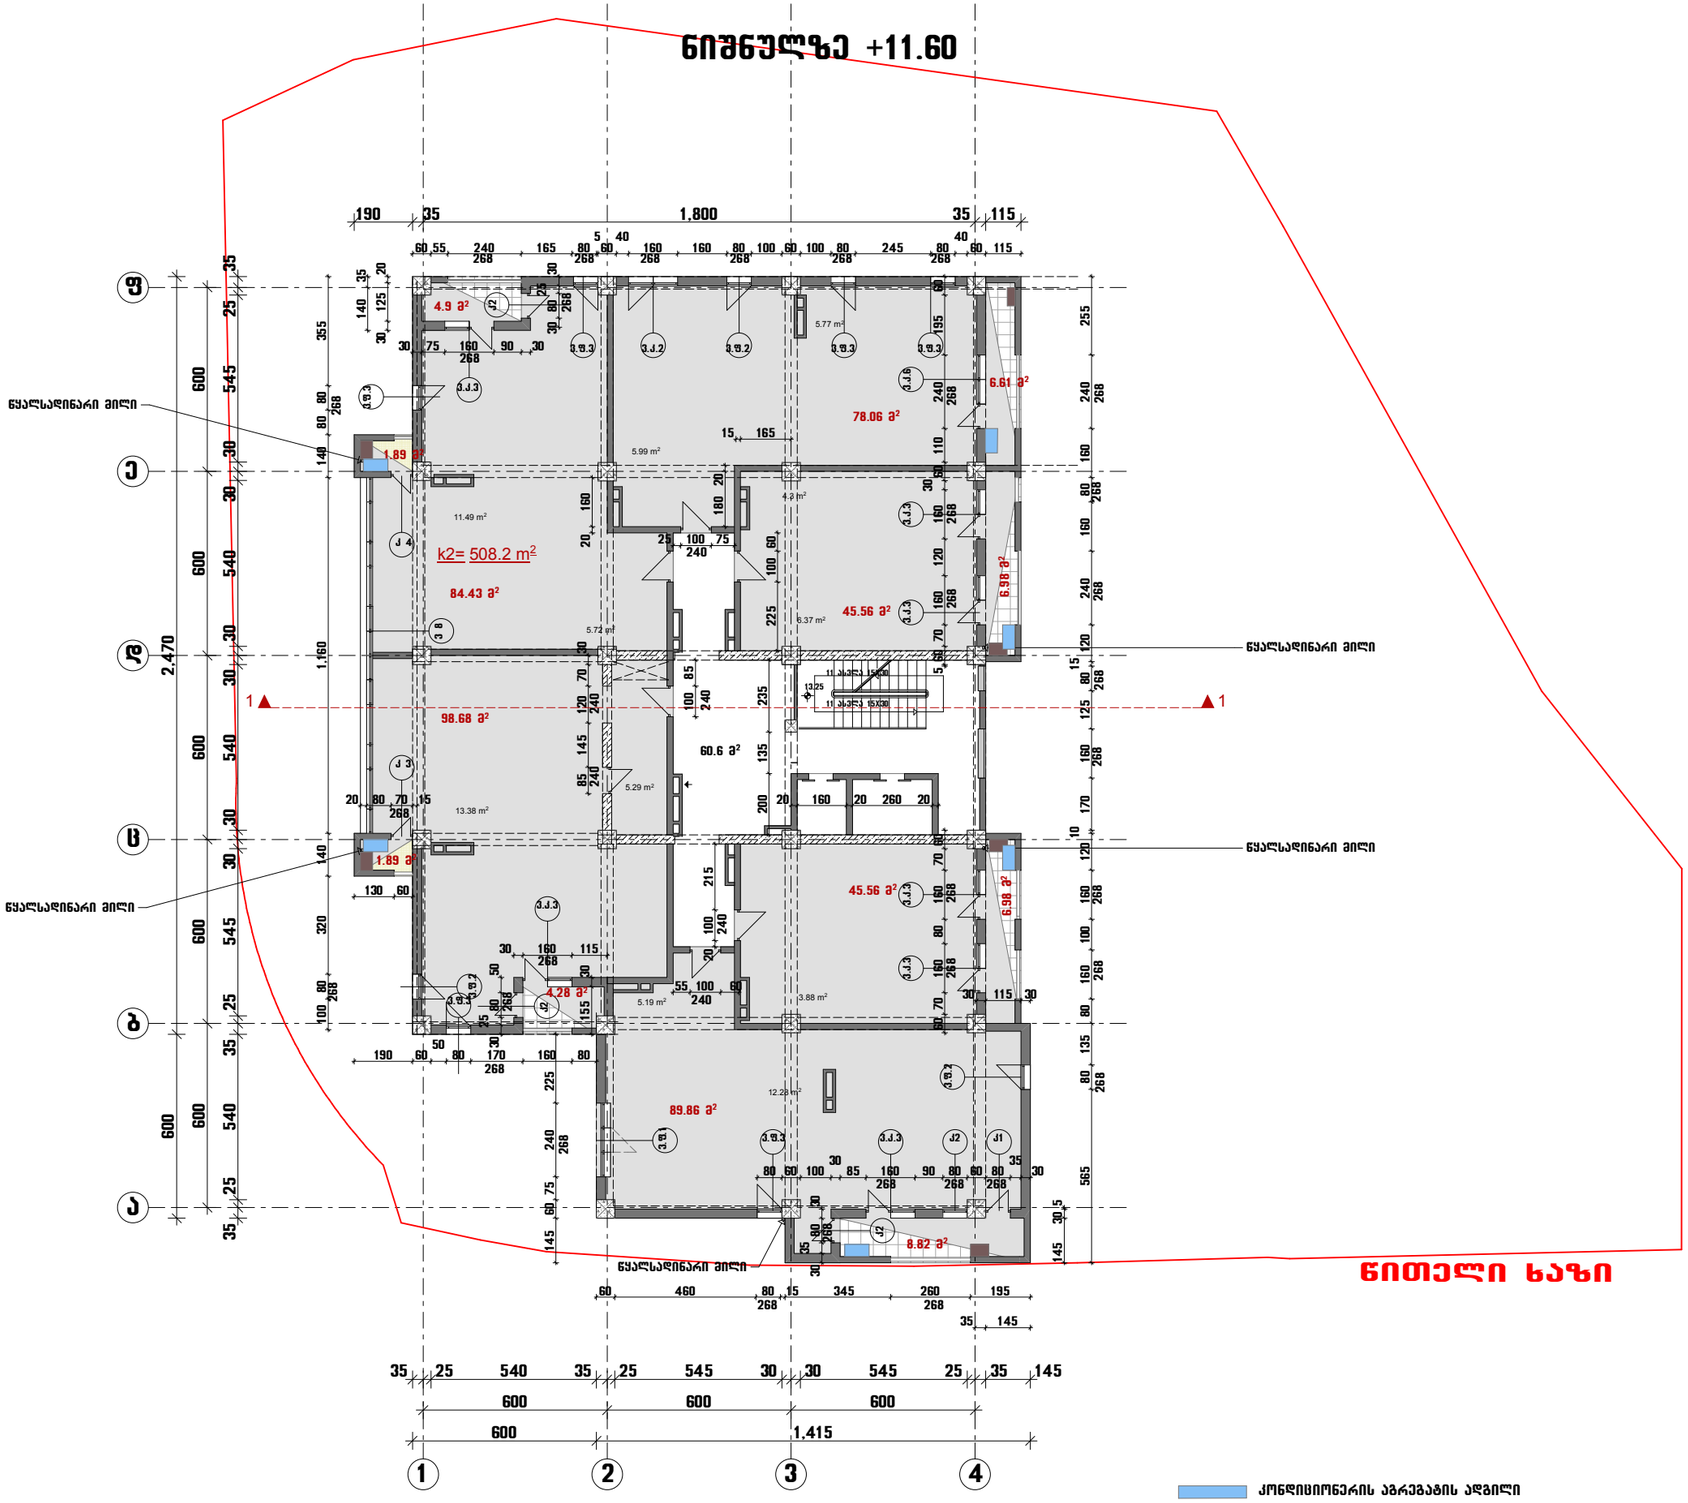

ჩითელი ხაზი

კონდიციონერის აბრეშგების ადგილი

ქვაბის ადგილი

საცხოვრებელი სართულის გეგმა

ნიშნულებზე +14.90

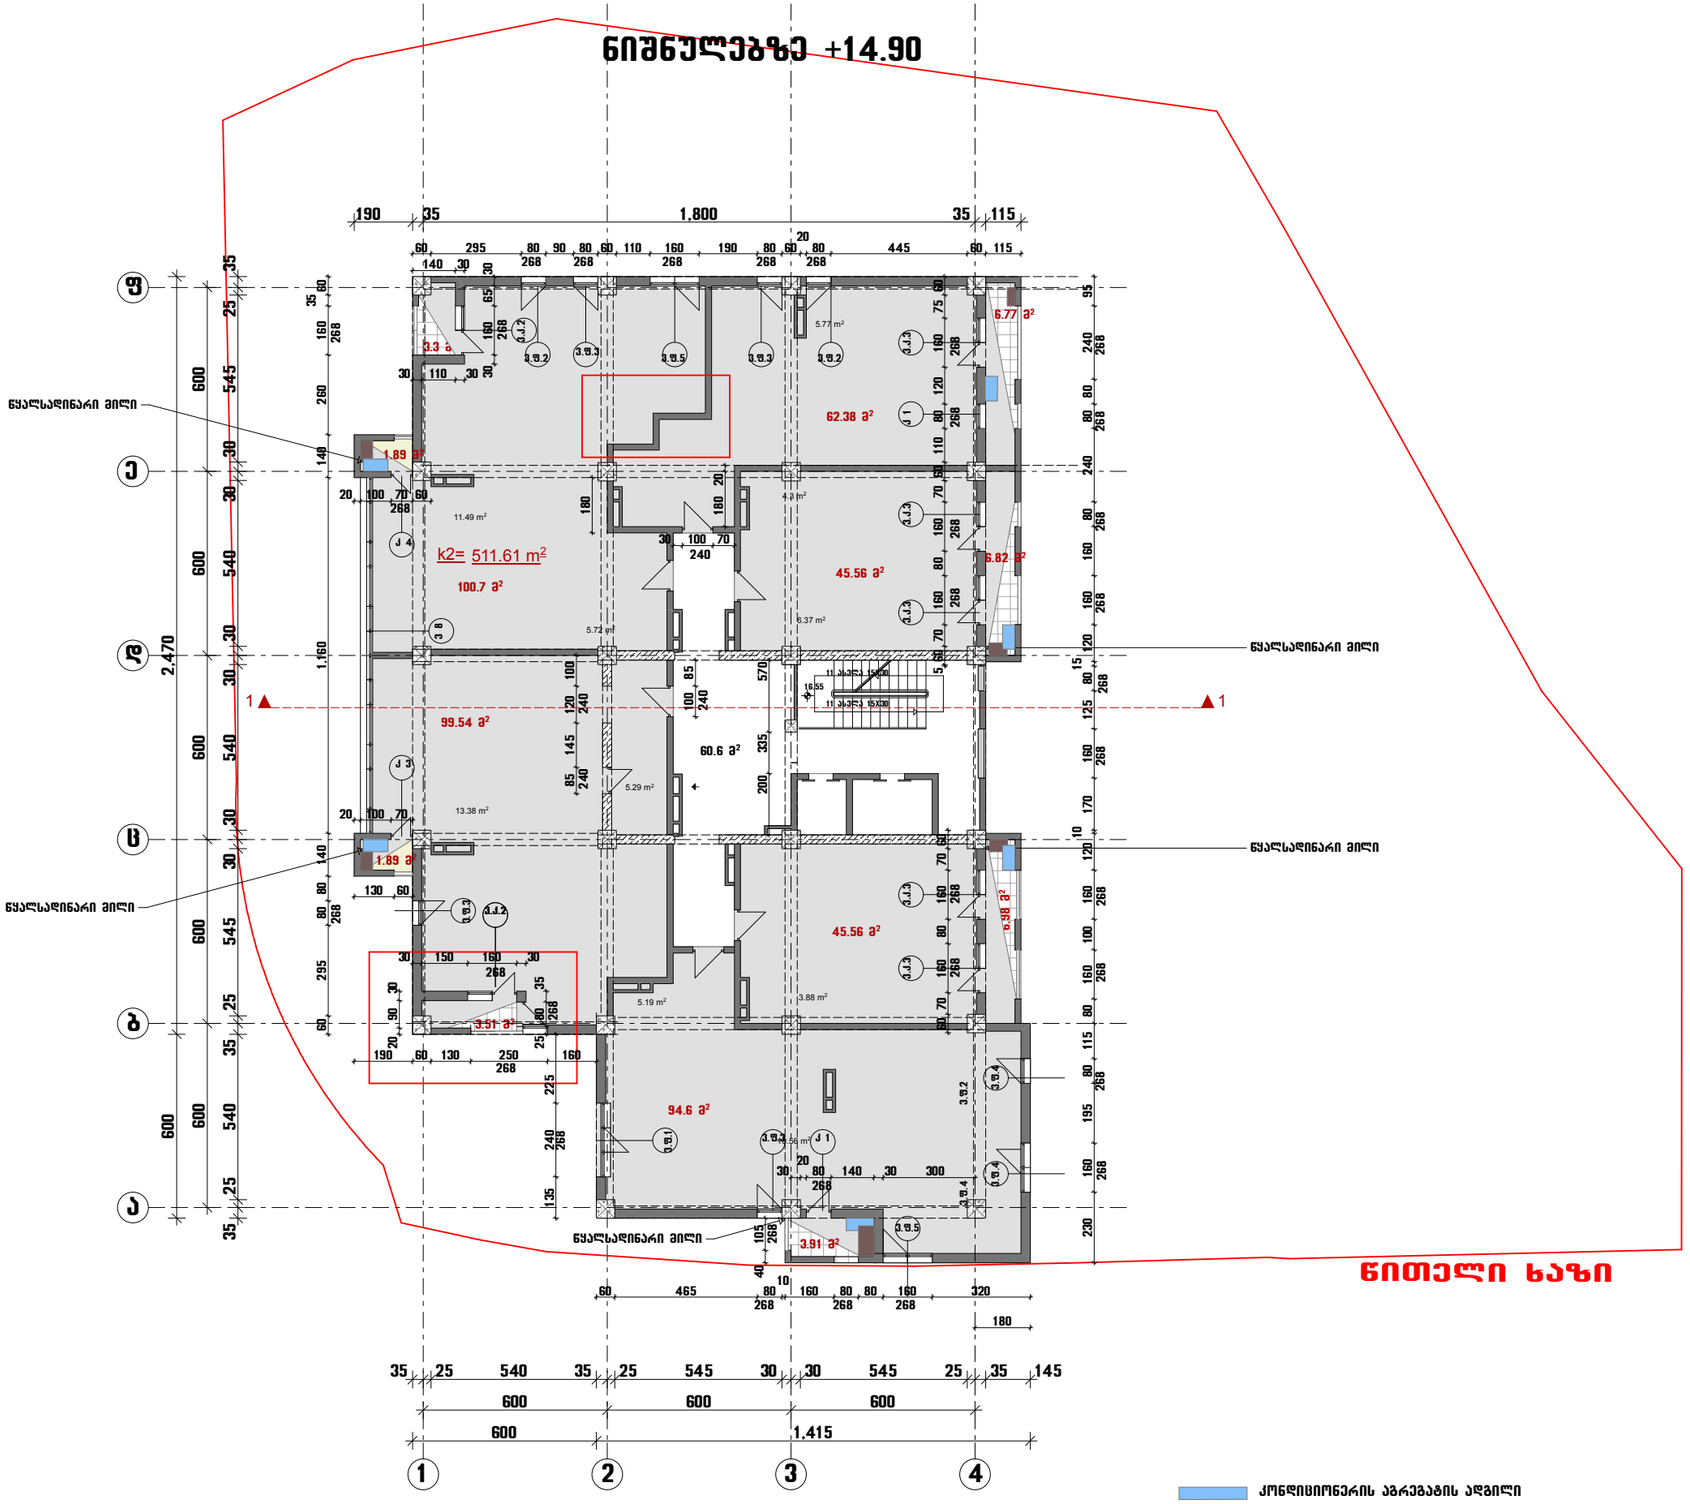

კონსტრუქციის აგრეგატის ადგილი

ქვაბის ადგილი

სასტოვრებელი სართულის გეგმა

ნიშნულზე + 18.20

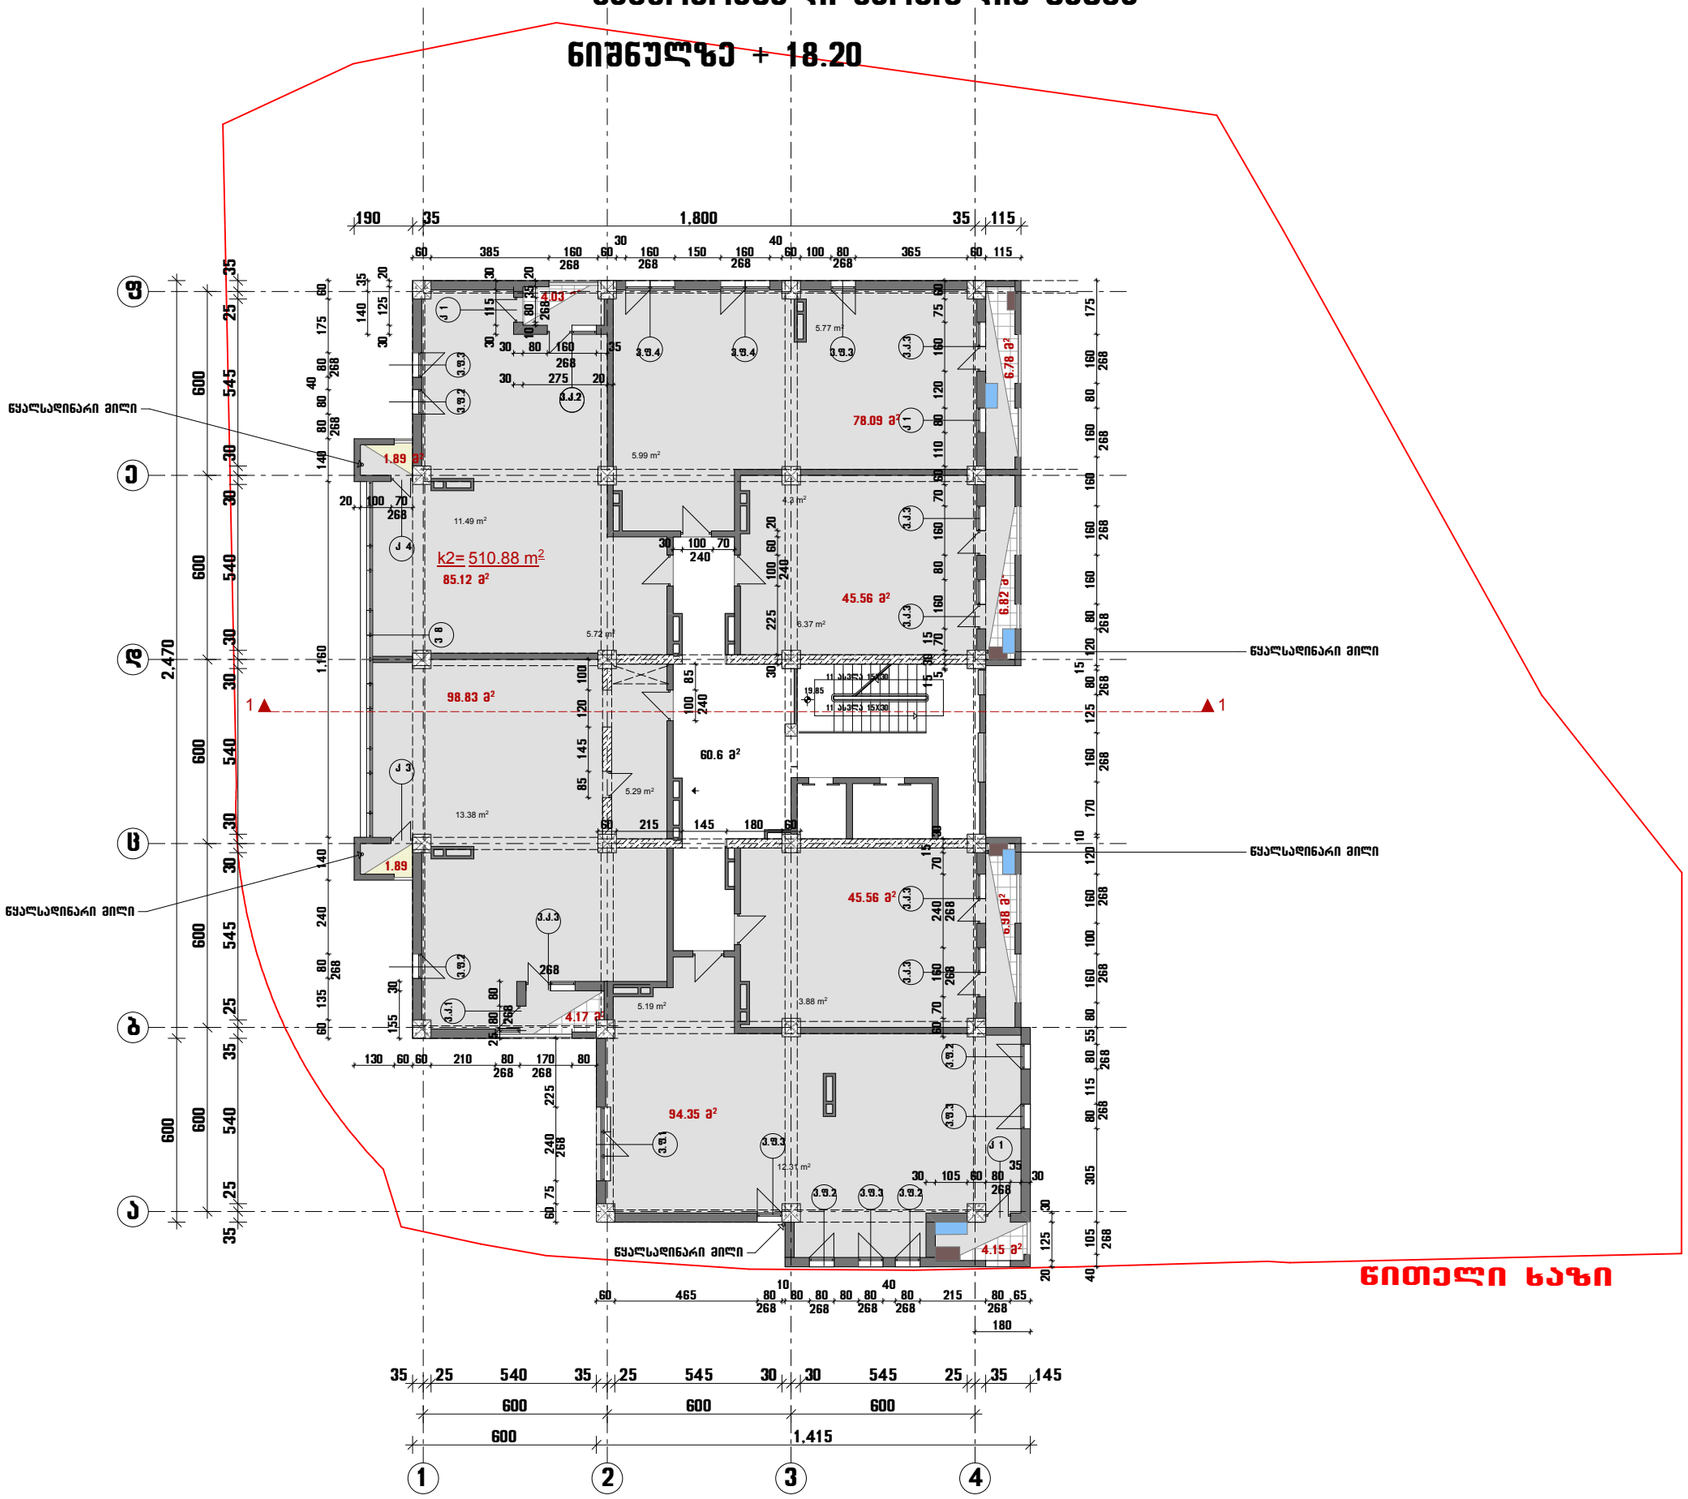

კონდიციონერის აგრეგატის ადგილი

ქვაბის ადგილი

საცხოვრებელი სართულის გეგმა

ნიშნულზე +21.50

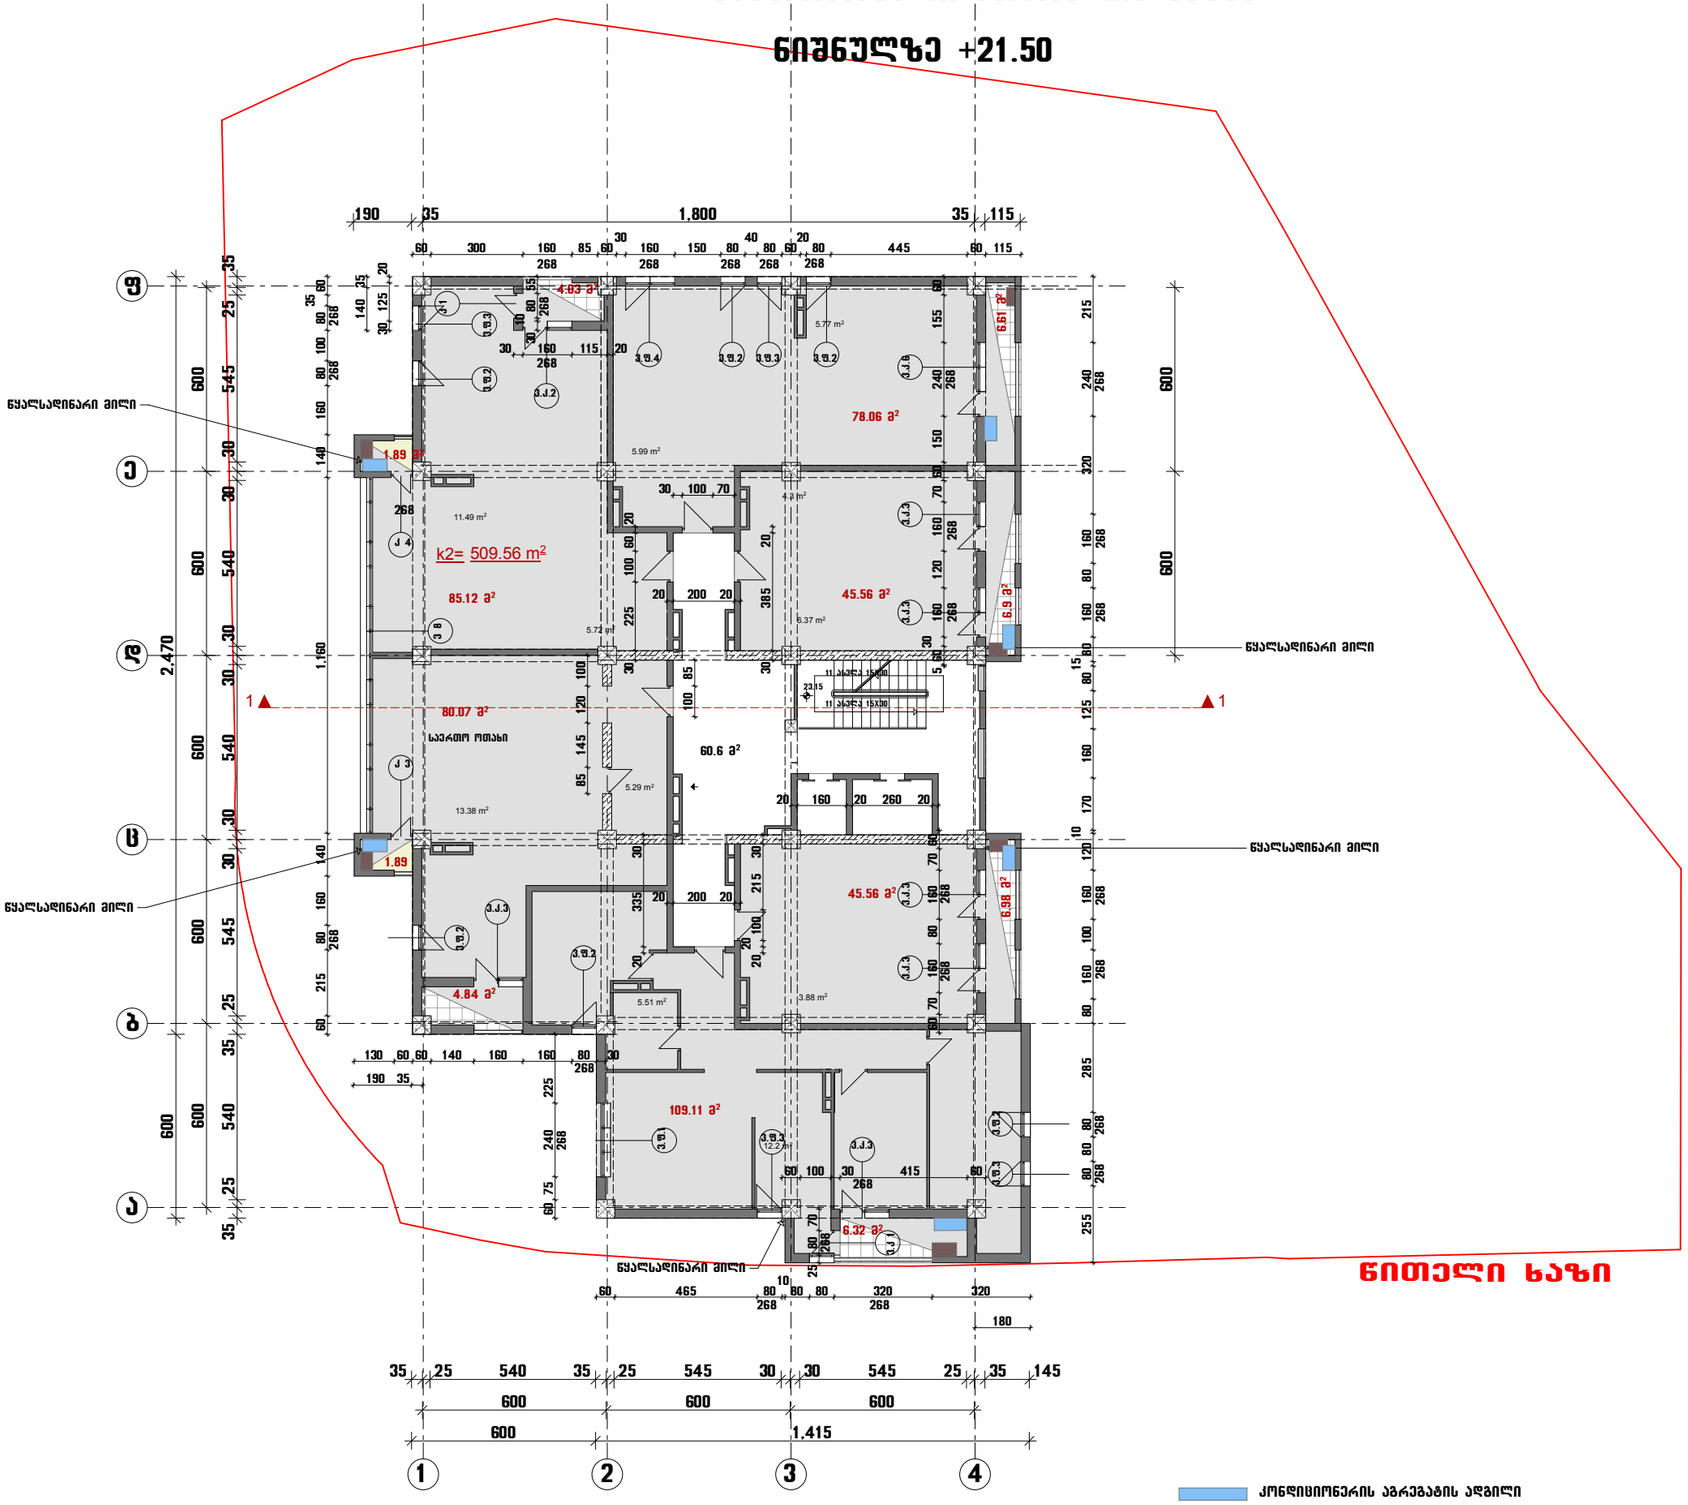

სასხოვრებელი სართულის გეგმა

ნიშნულზე + 24.80

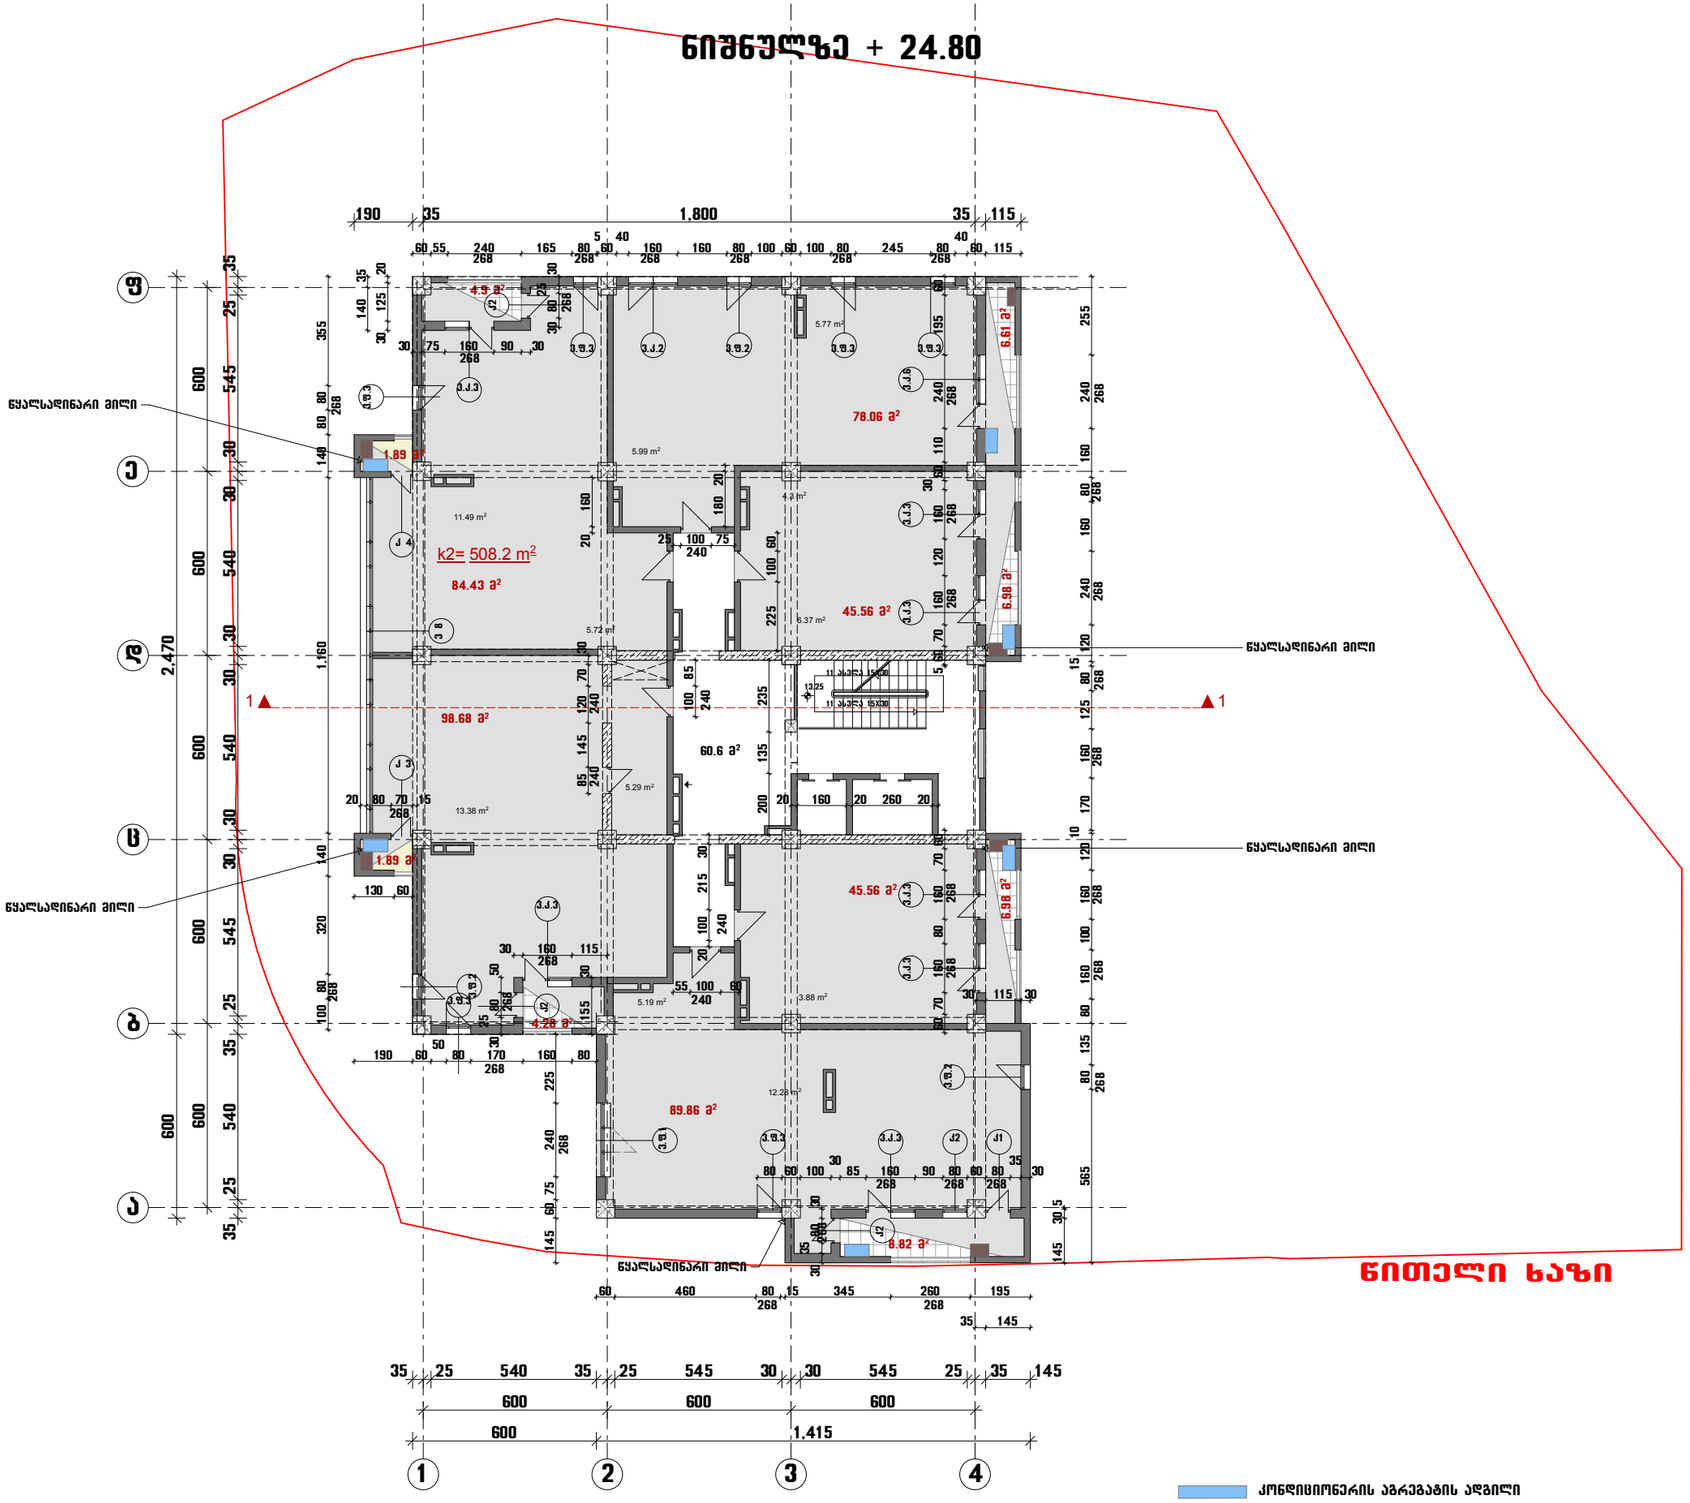

საცხოვრებელი სართულის გეგმა

ნიშნულზე + 28.10

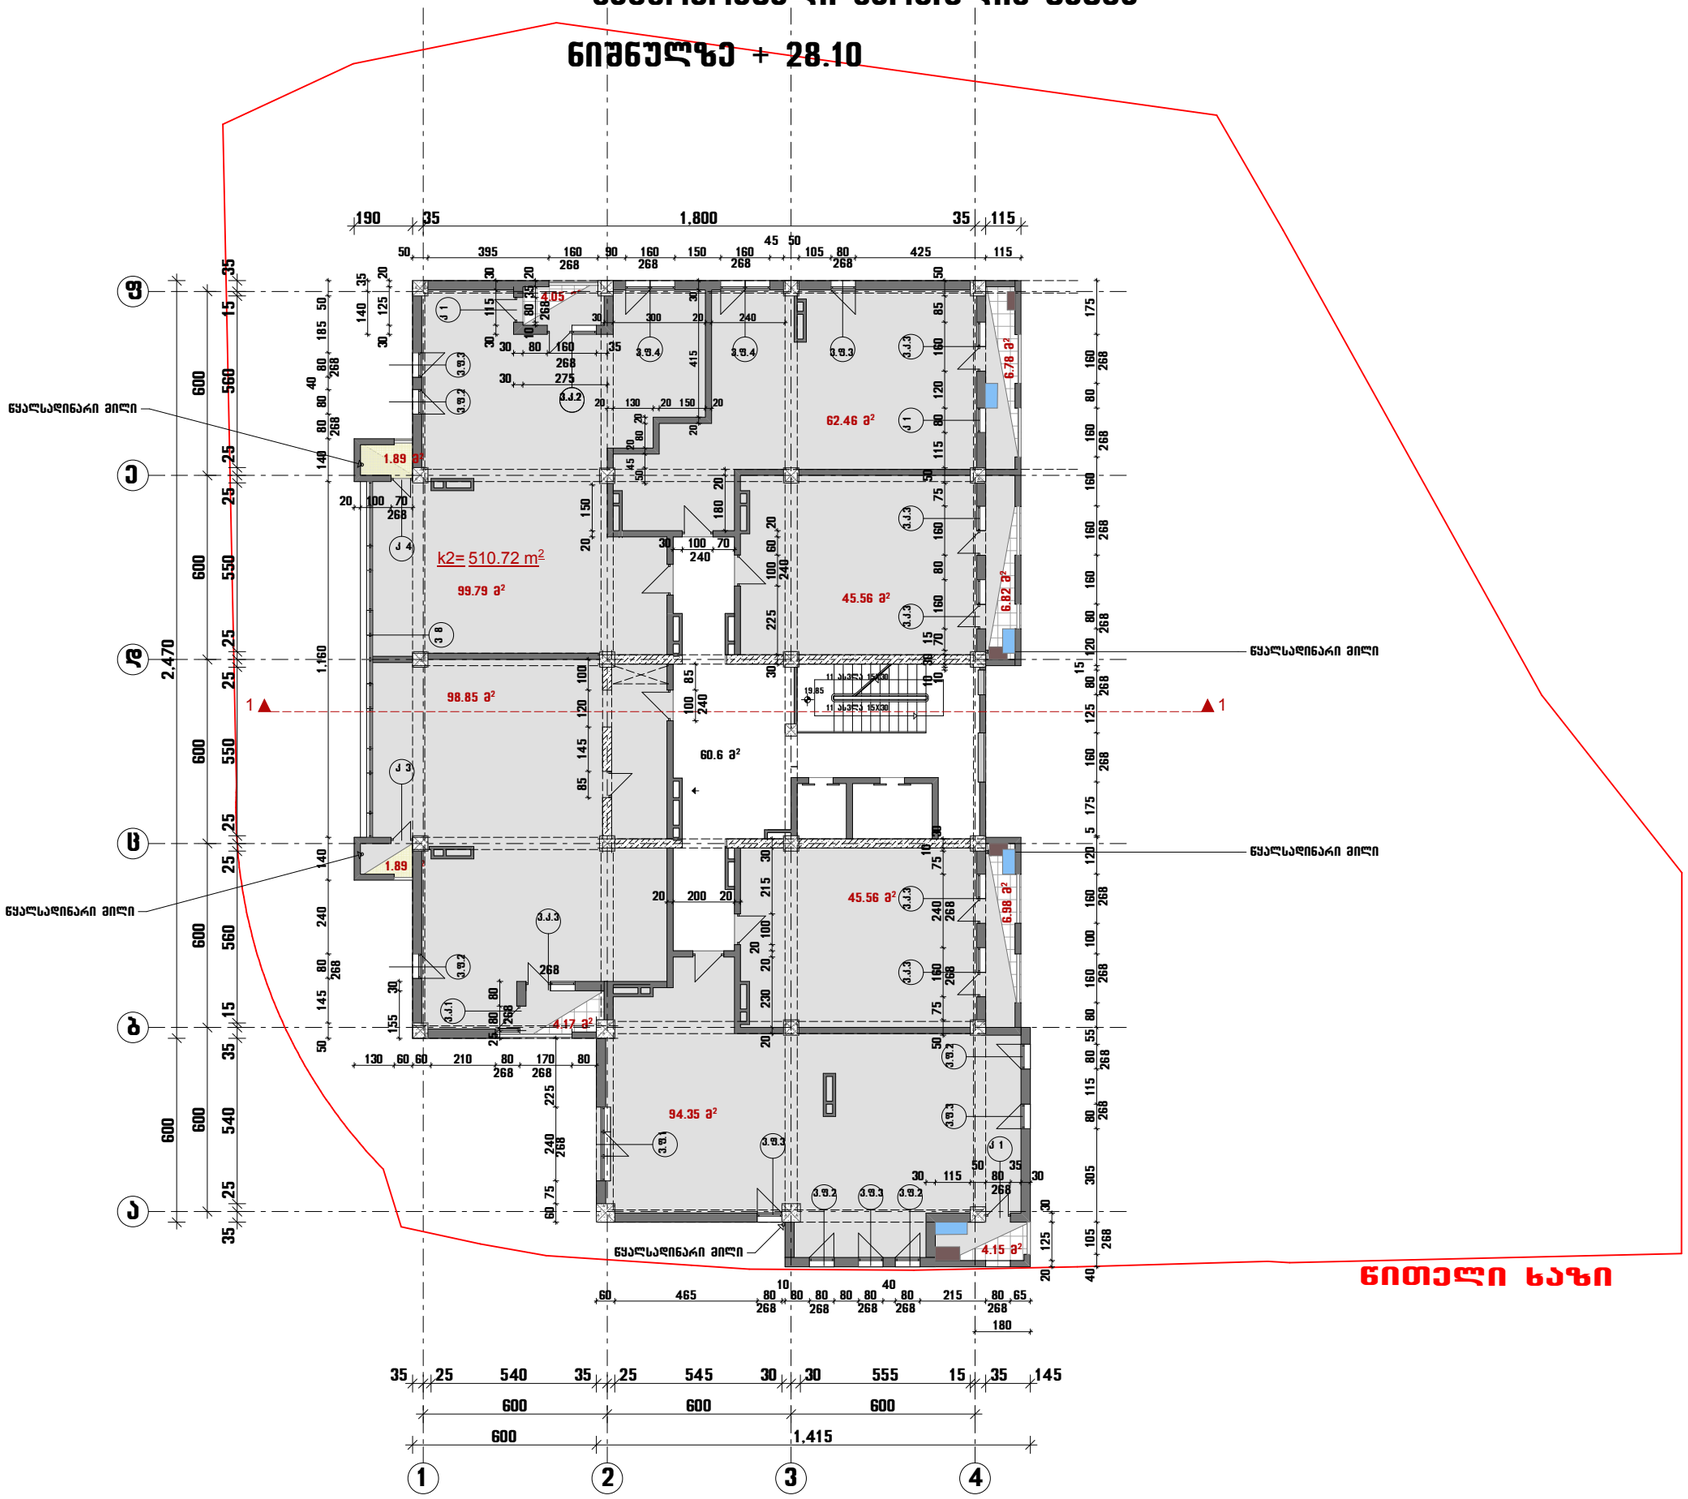

კონდიციონერის გარეგანის ადგილი

ქვაბის ადგილი

სასხოვრებელი სართულის გეგმა

ნიშნულზე + 31.40

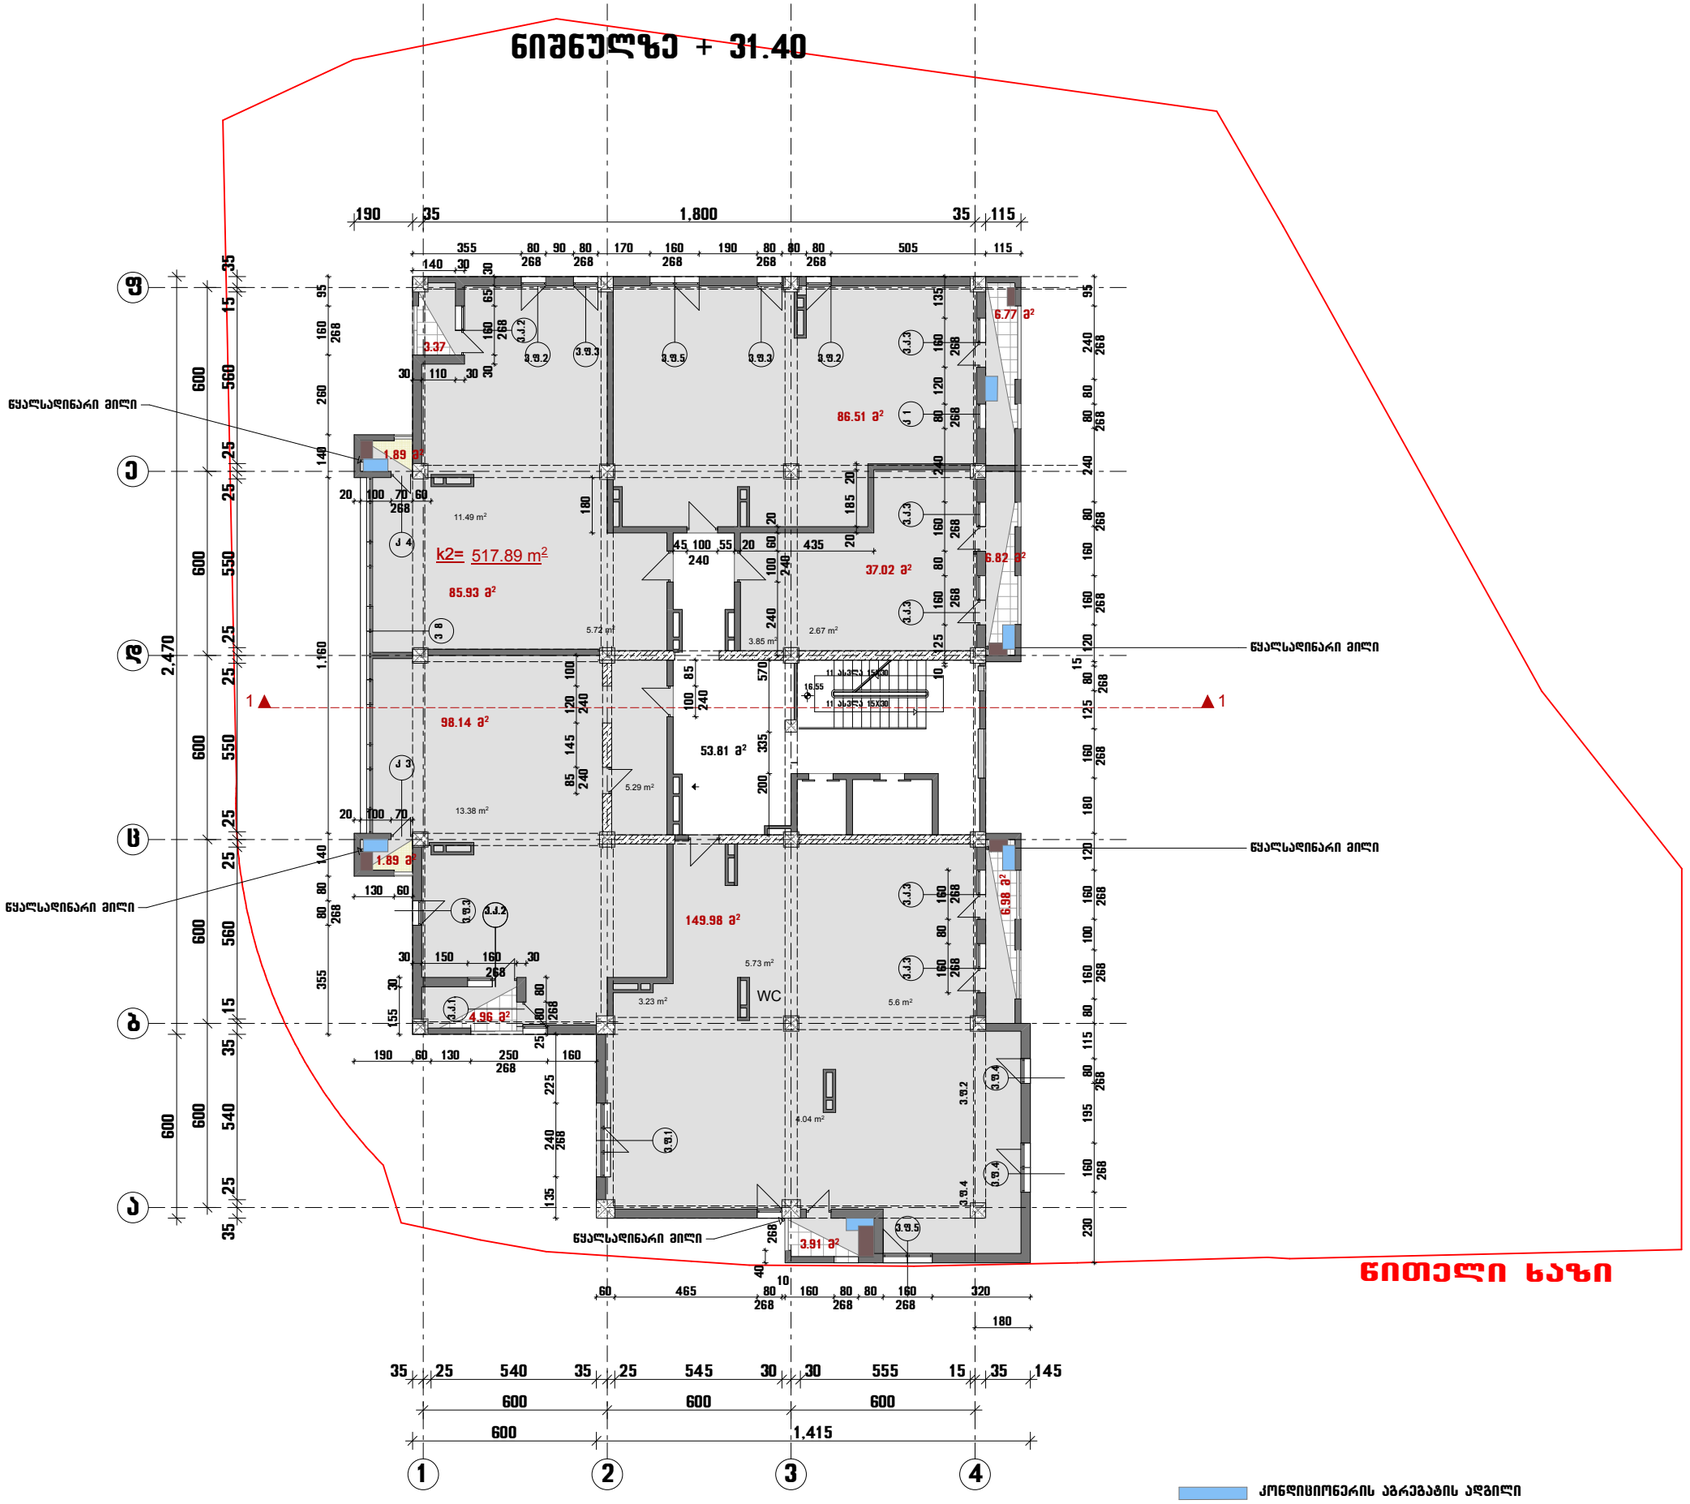

საცხოვრებელი სართულის გეგმა

ნიშნულზე +34.70

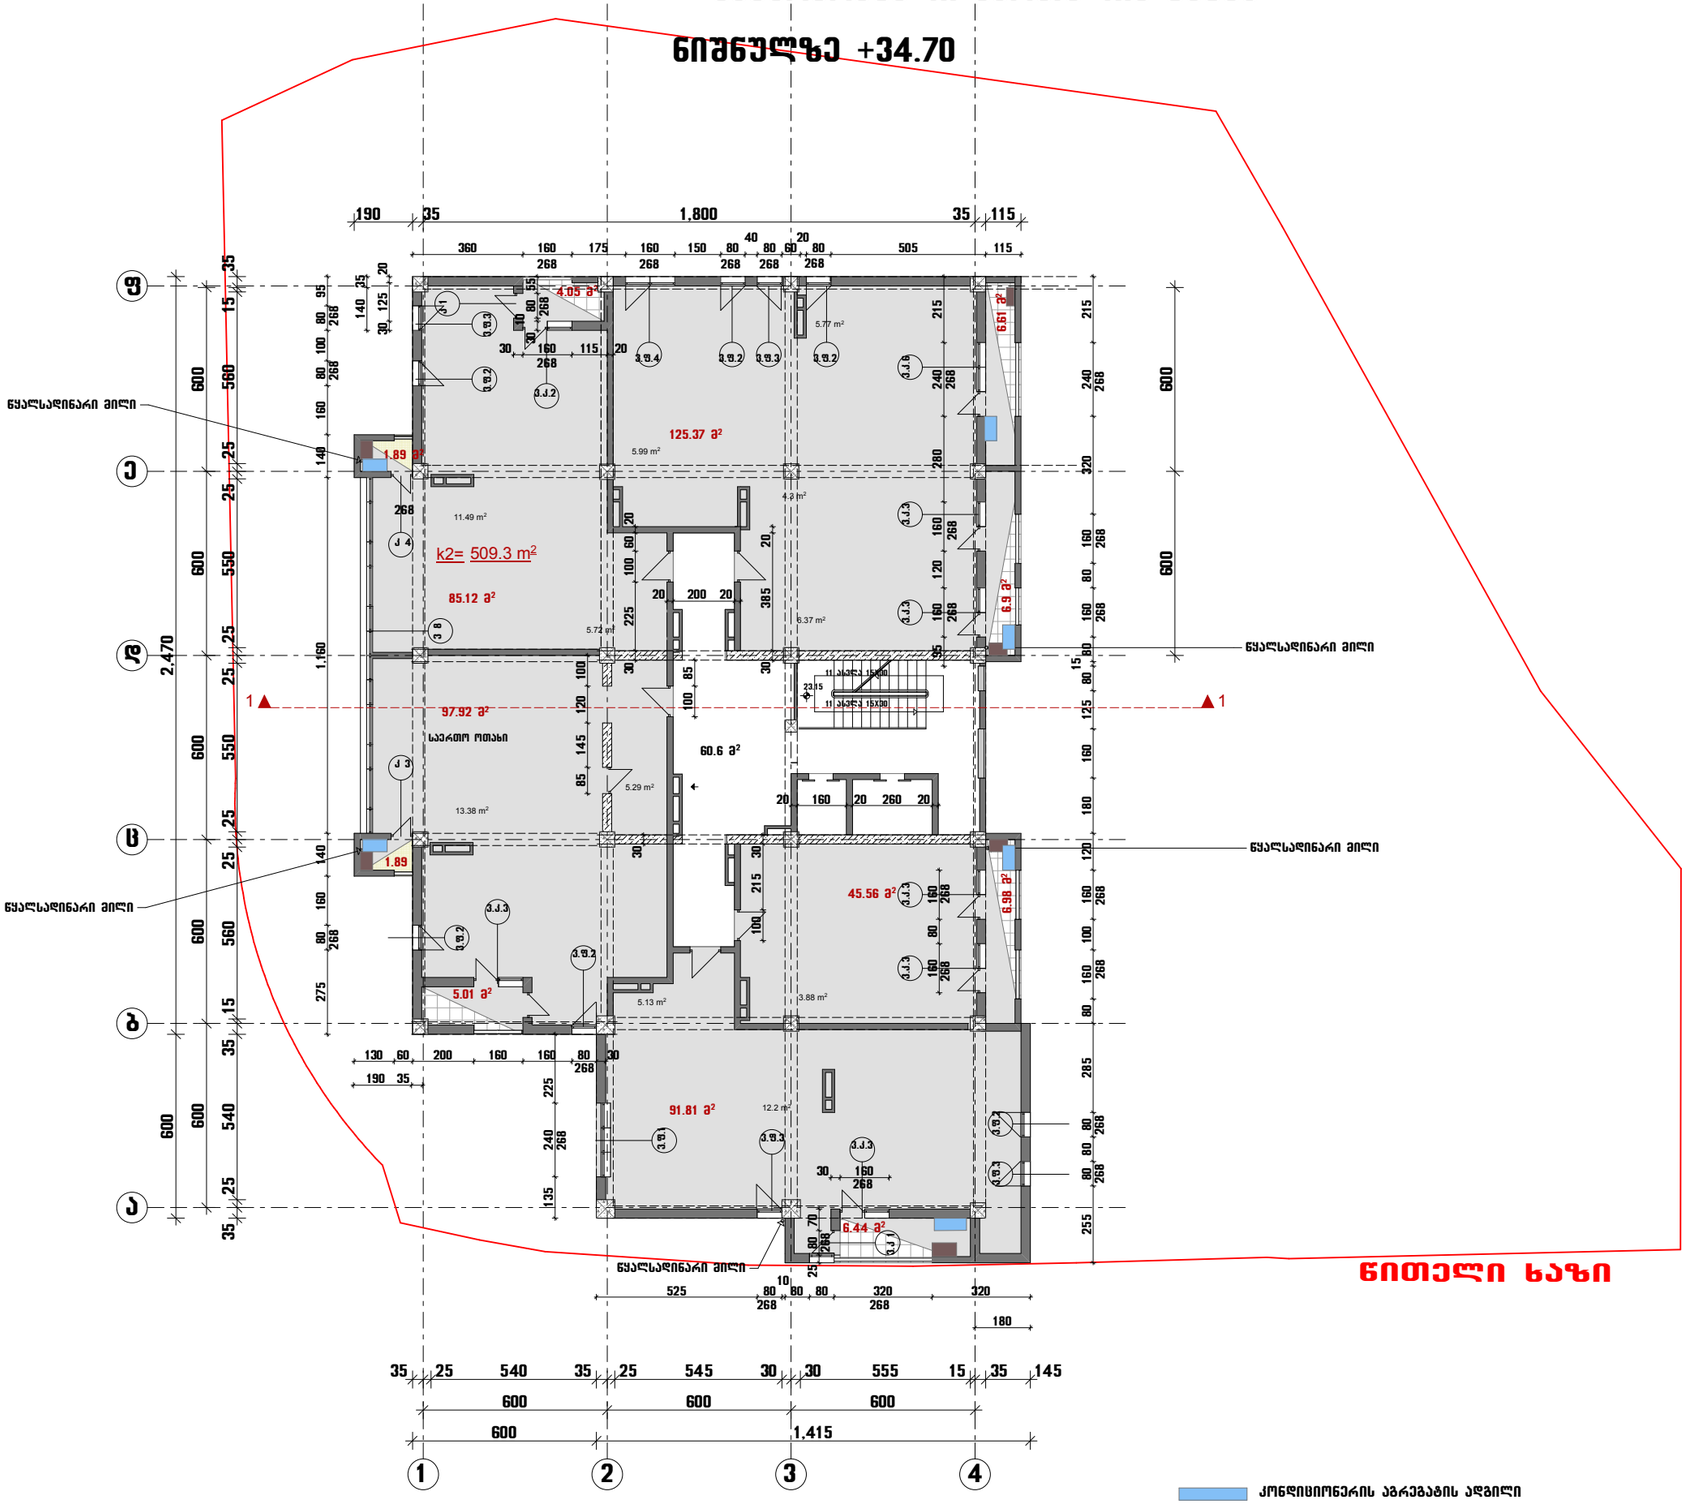

სასხოვრებელი სართულის გეგმა

ნიშნულზე +38.00

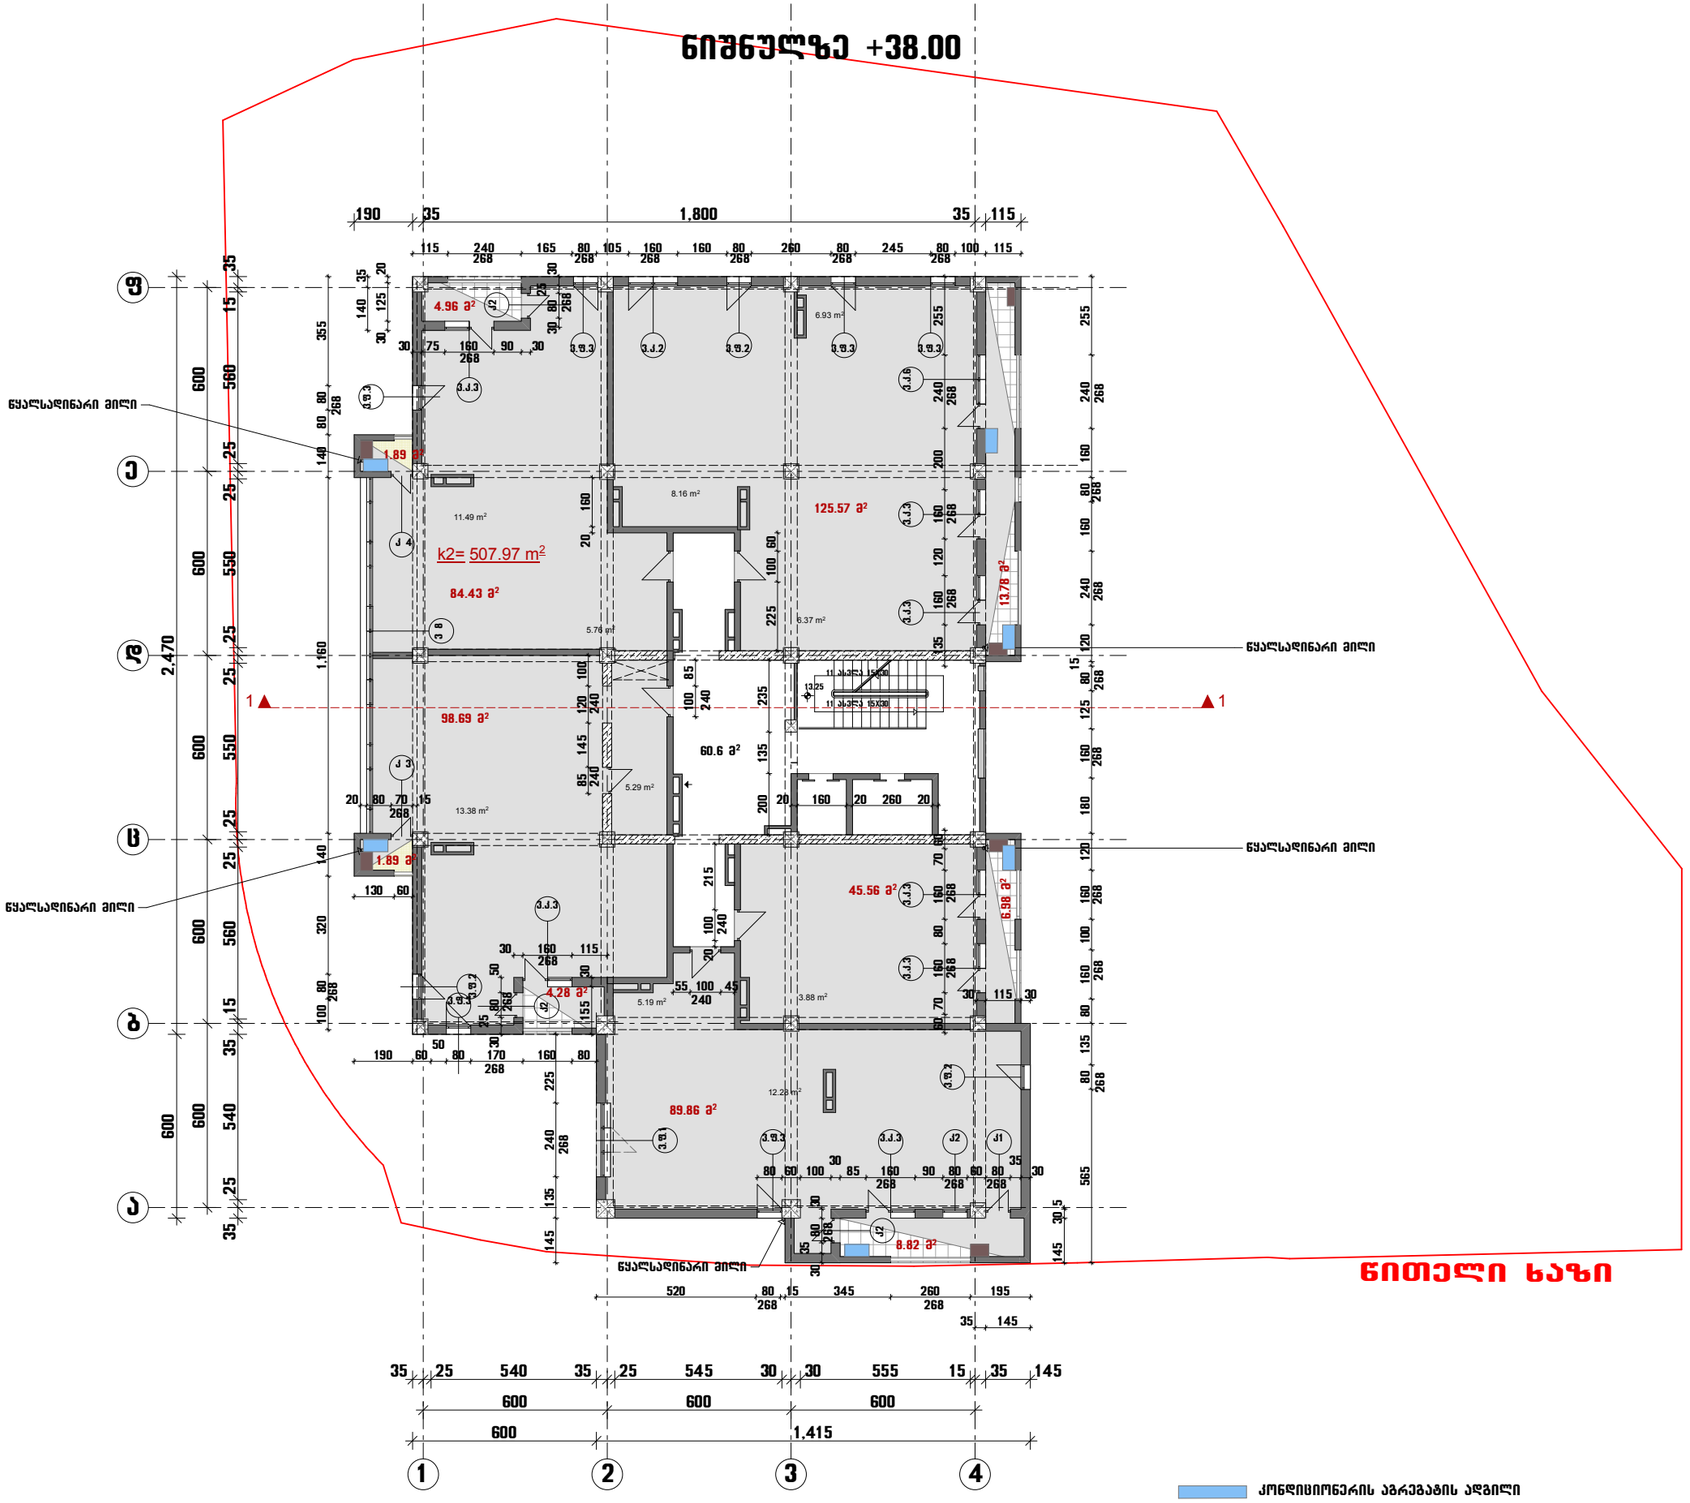

საცხოვრებელი სართულის გეგმა

ნიშნულზე + 41.30

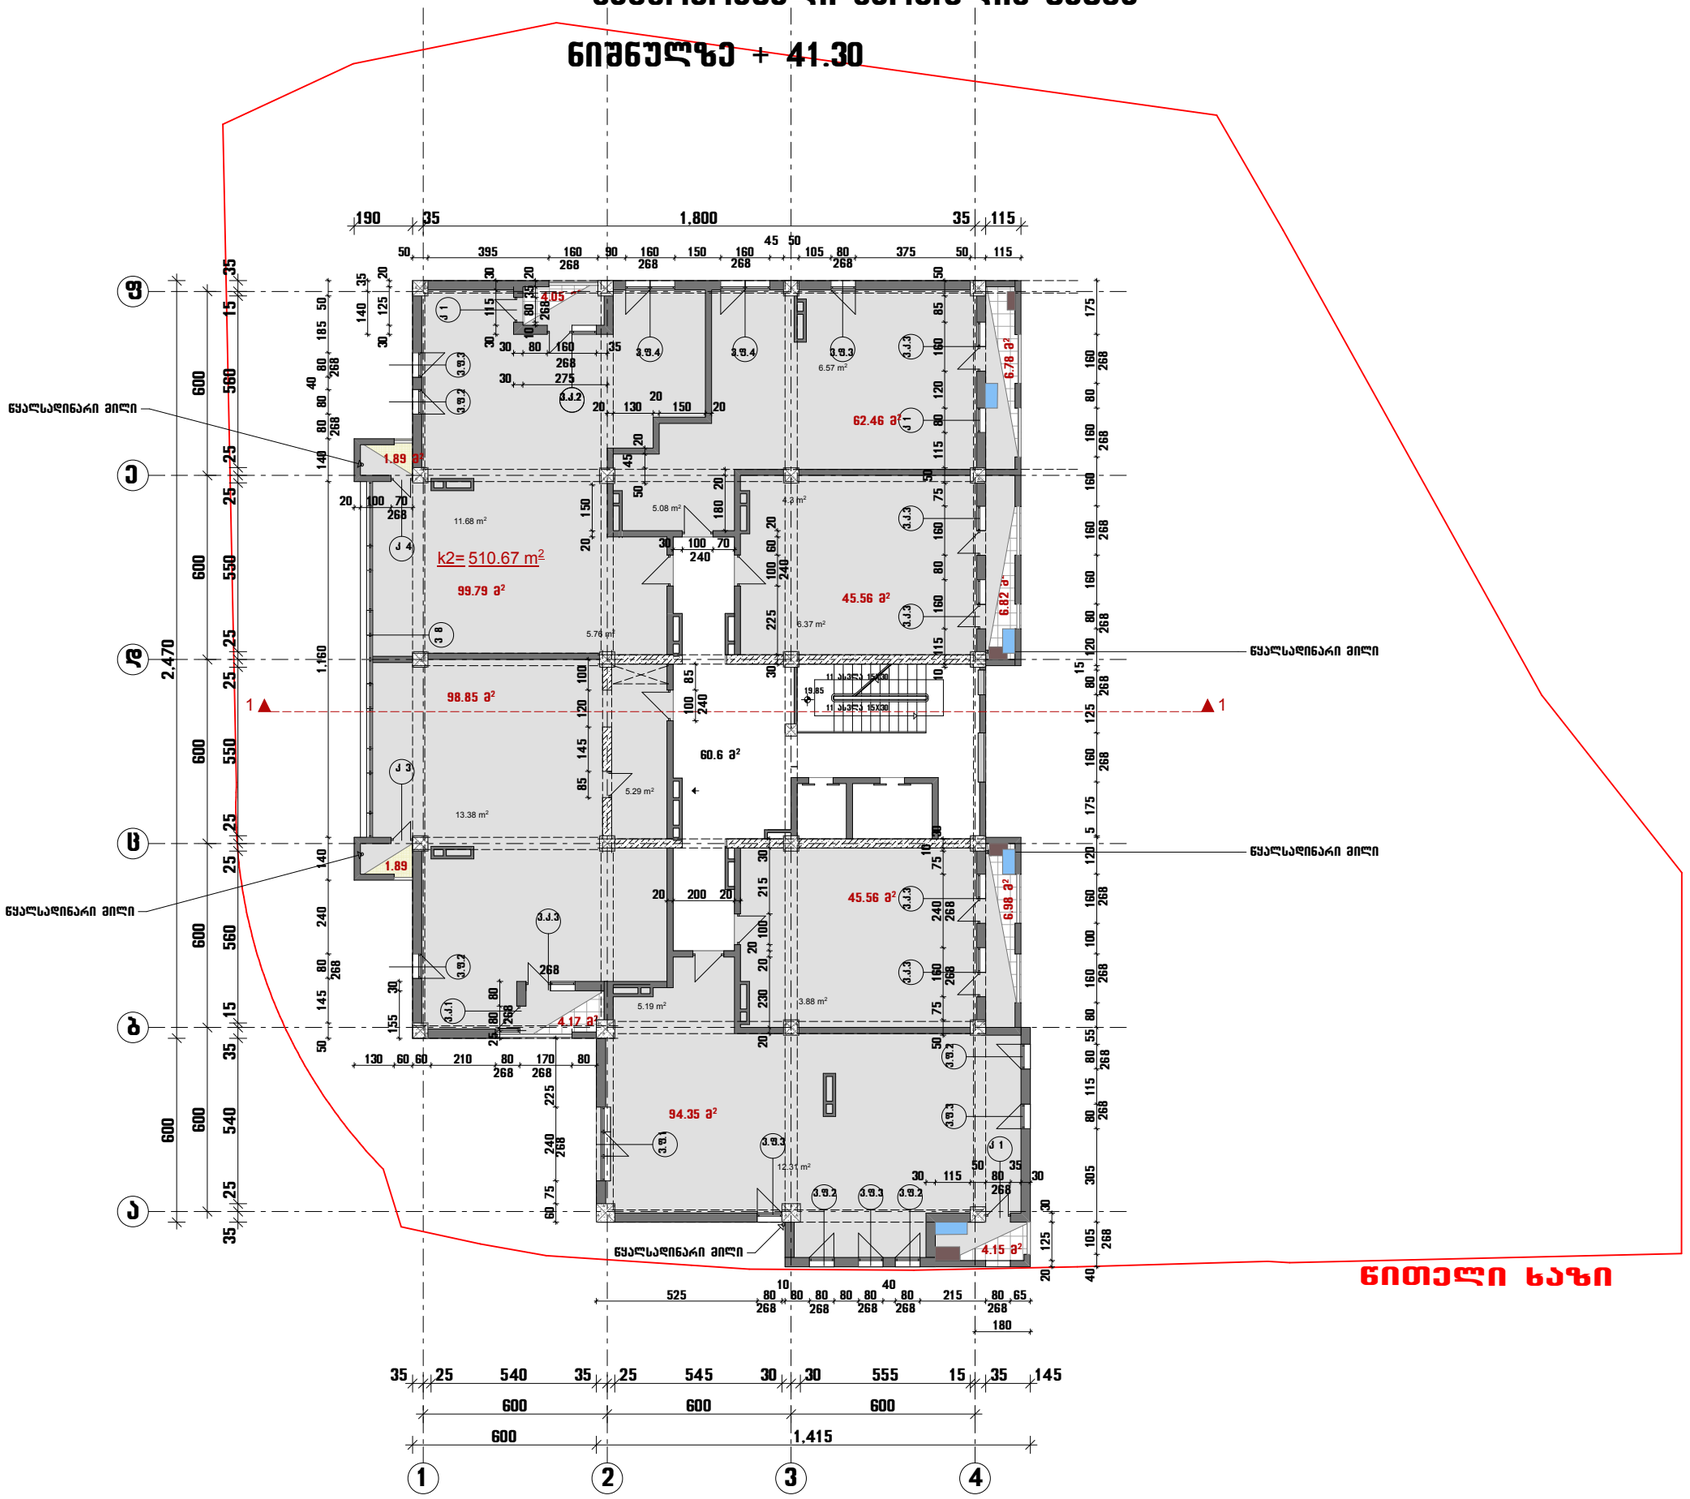

კონდიციონერის გარეგანის ადგილი

ქვაბის ადგილი

საცხოვრებელი სართულის გეგმა

ნიშნულზე + 44.60

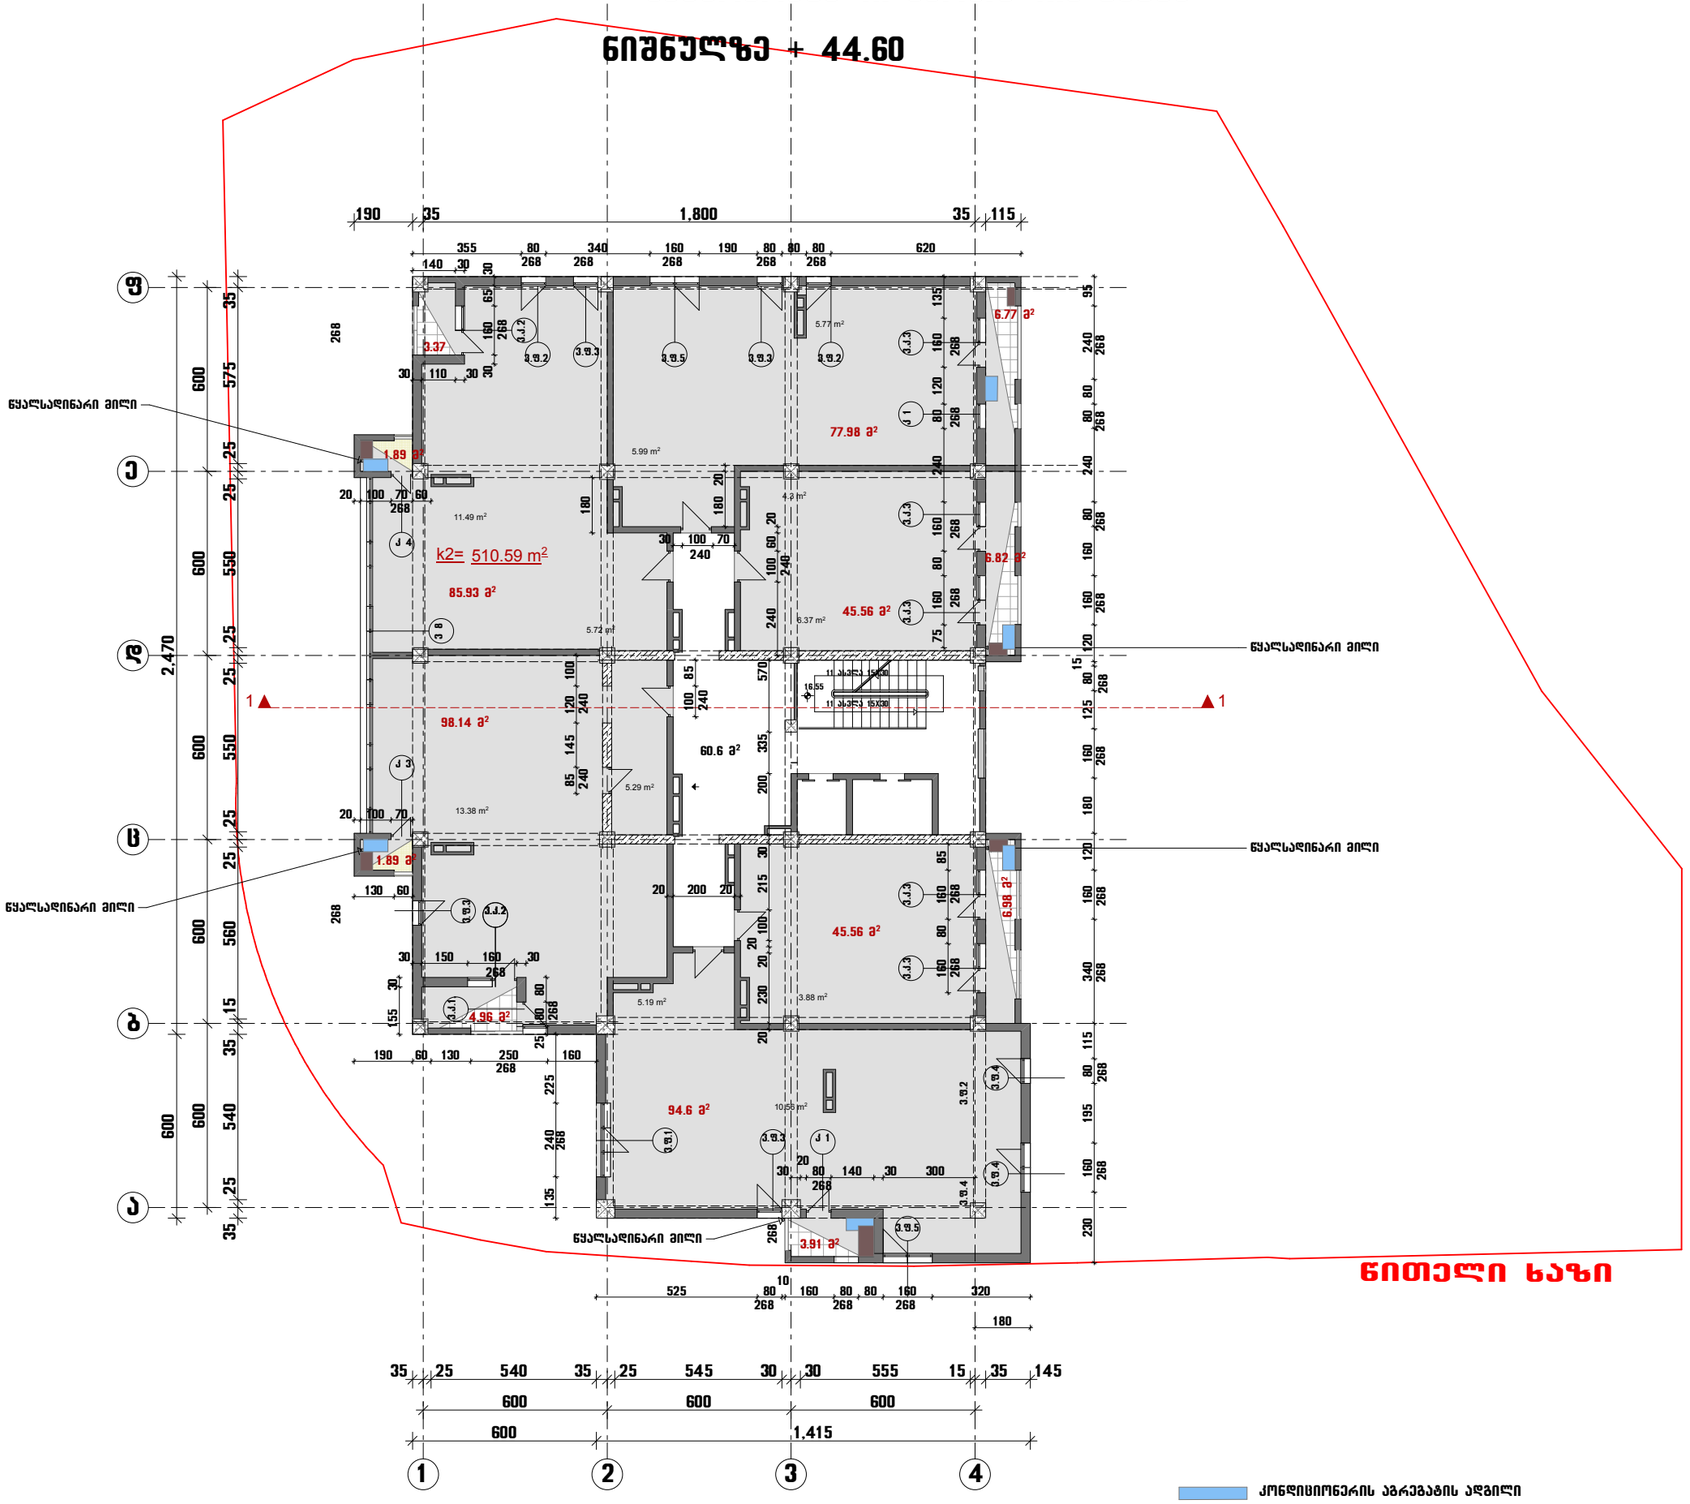

კონდიციონერის აბრეშგაბის ადგილი

ქვაბის ადგილი

საცხოვრებელი სართულის გეგმა

ნიშნულზე + 47.90

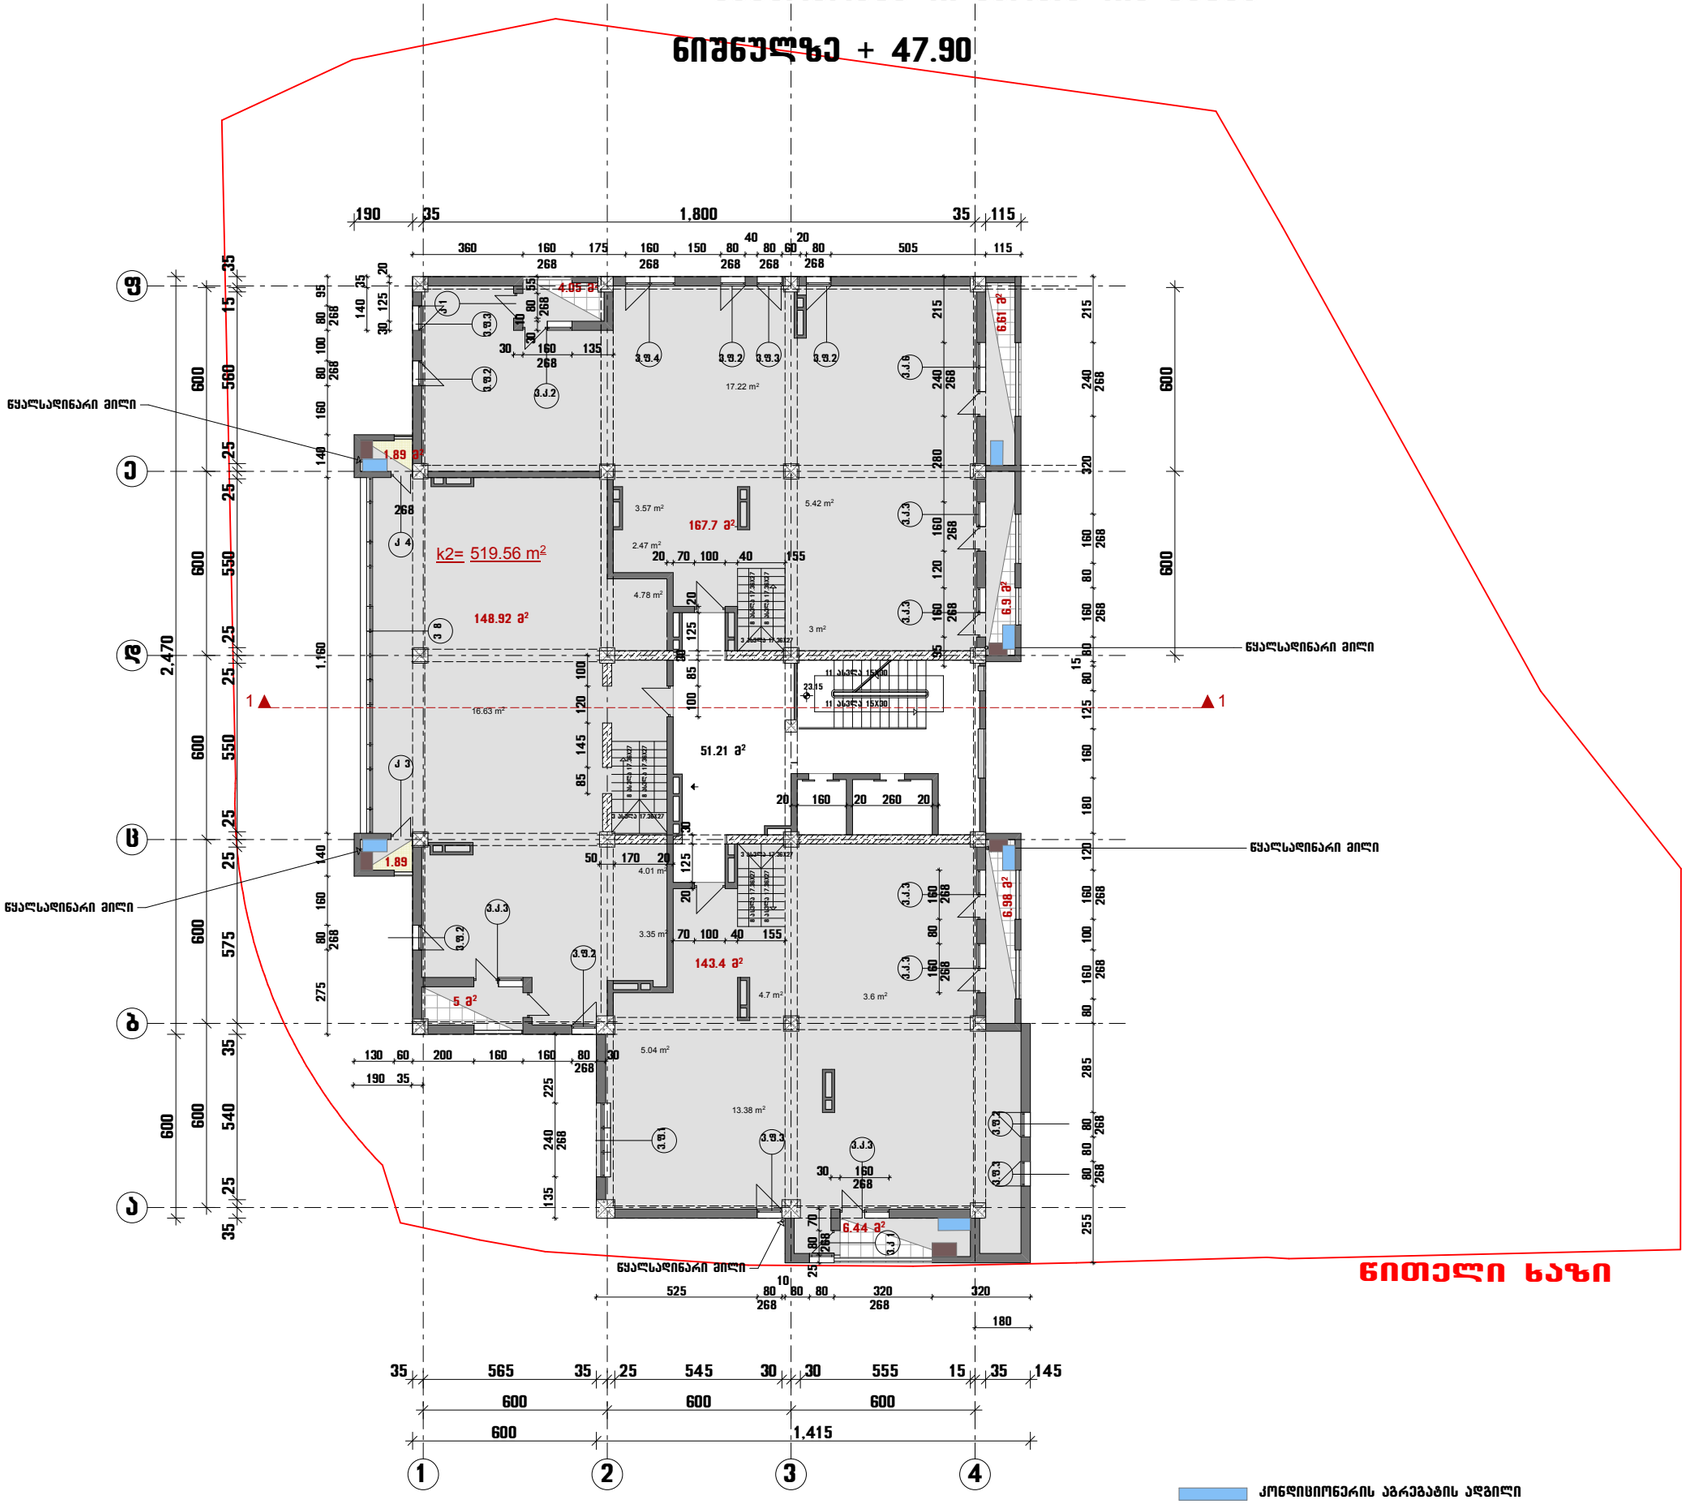

გადახურვის სართულის გეგმა

ნიშნულებზე +51.20

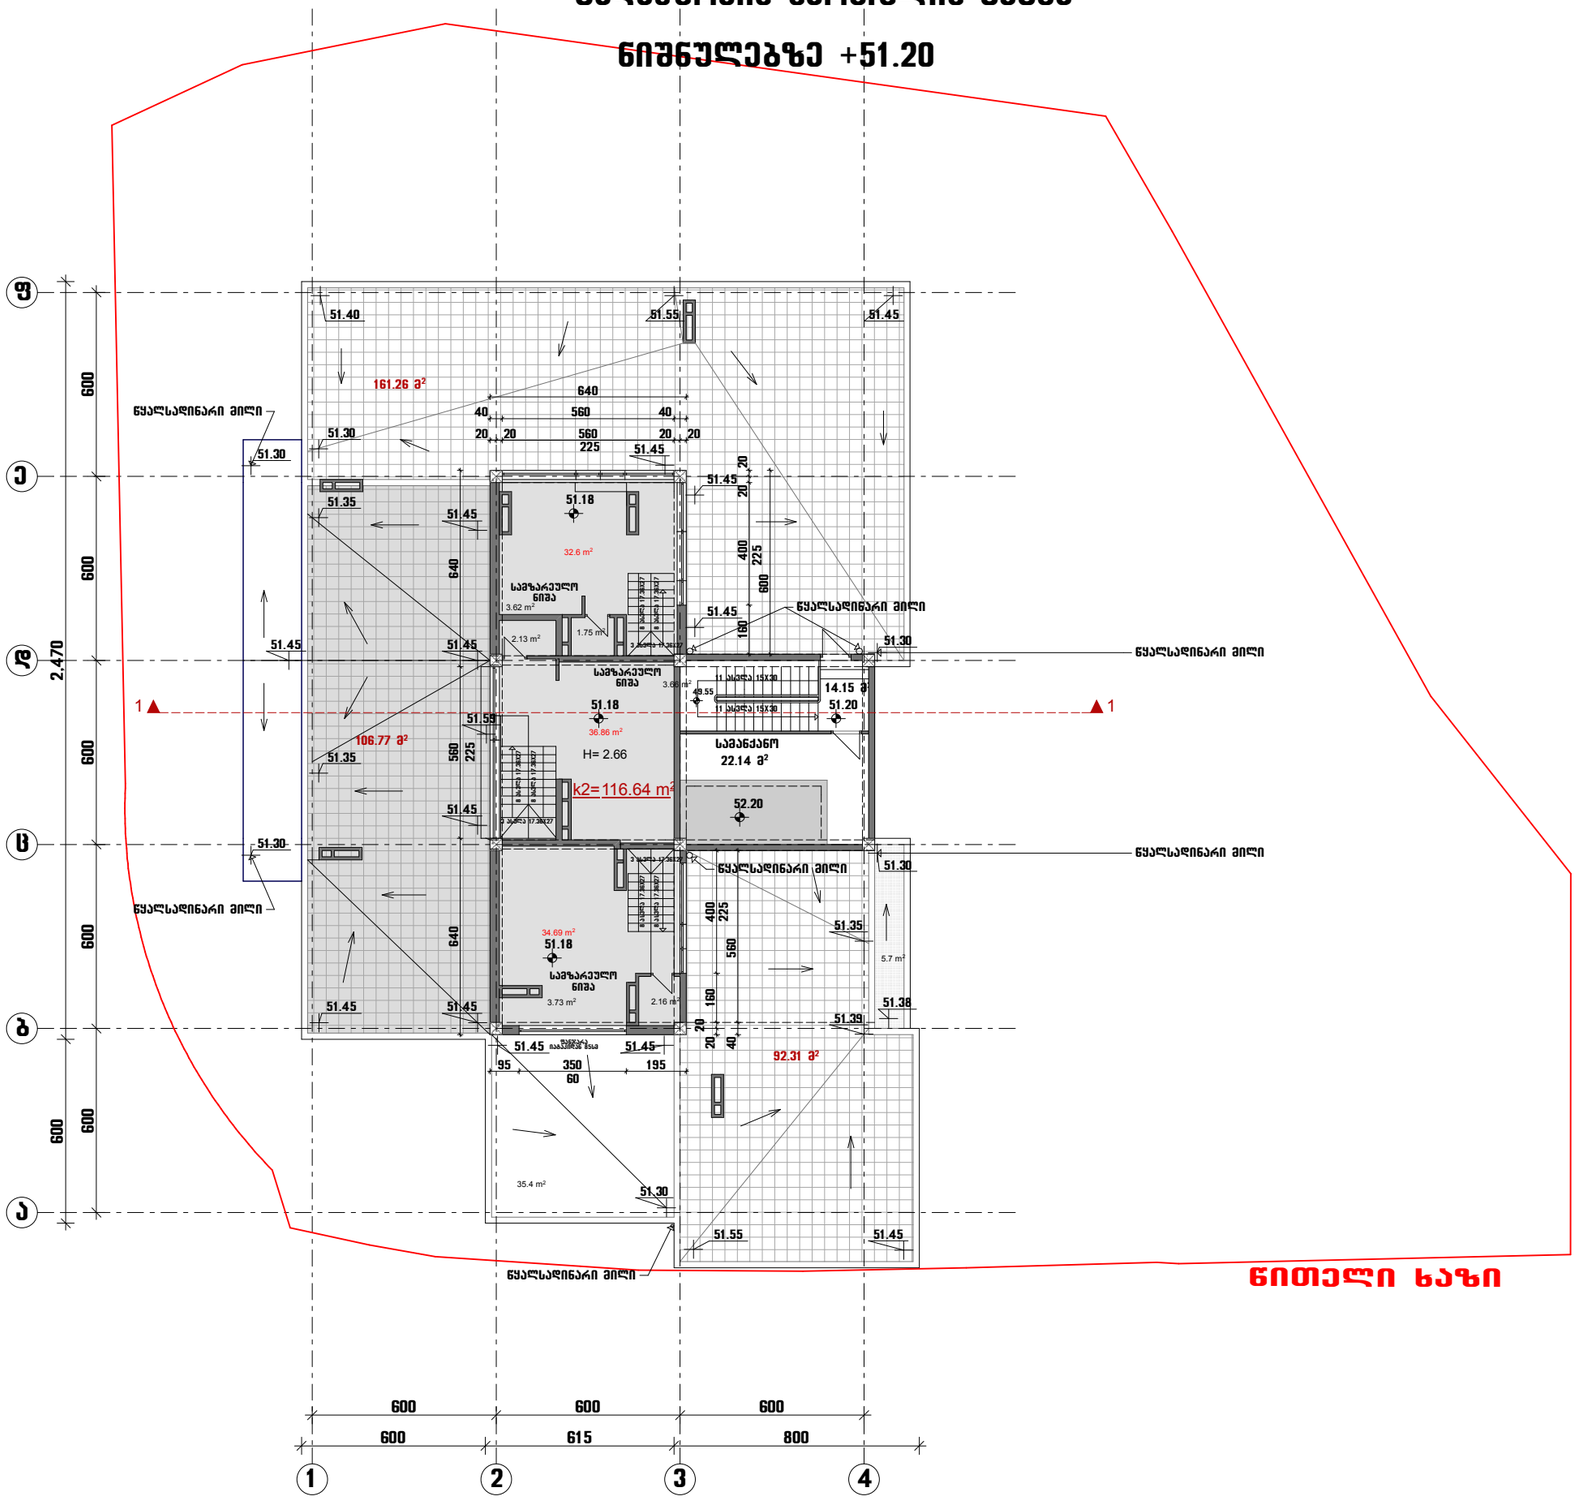

სამანქანოს სართულის გეგმა

ნიშნულებზე +54.65

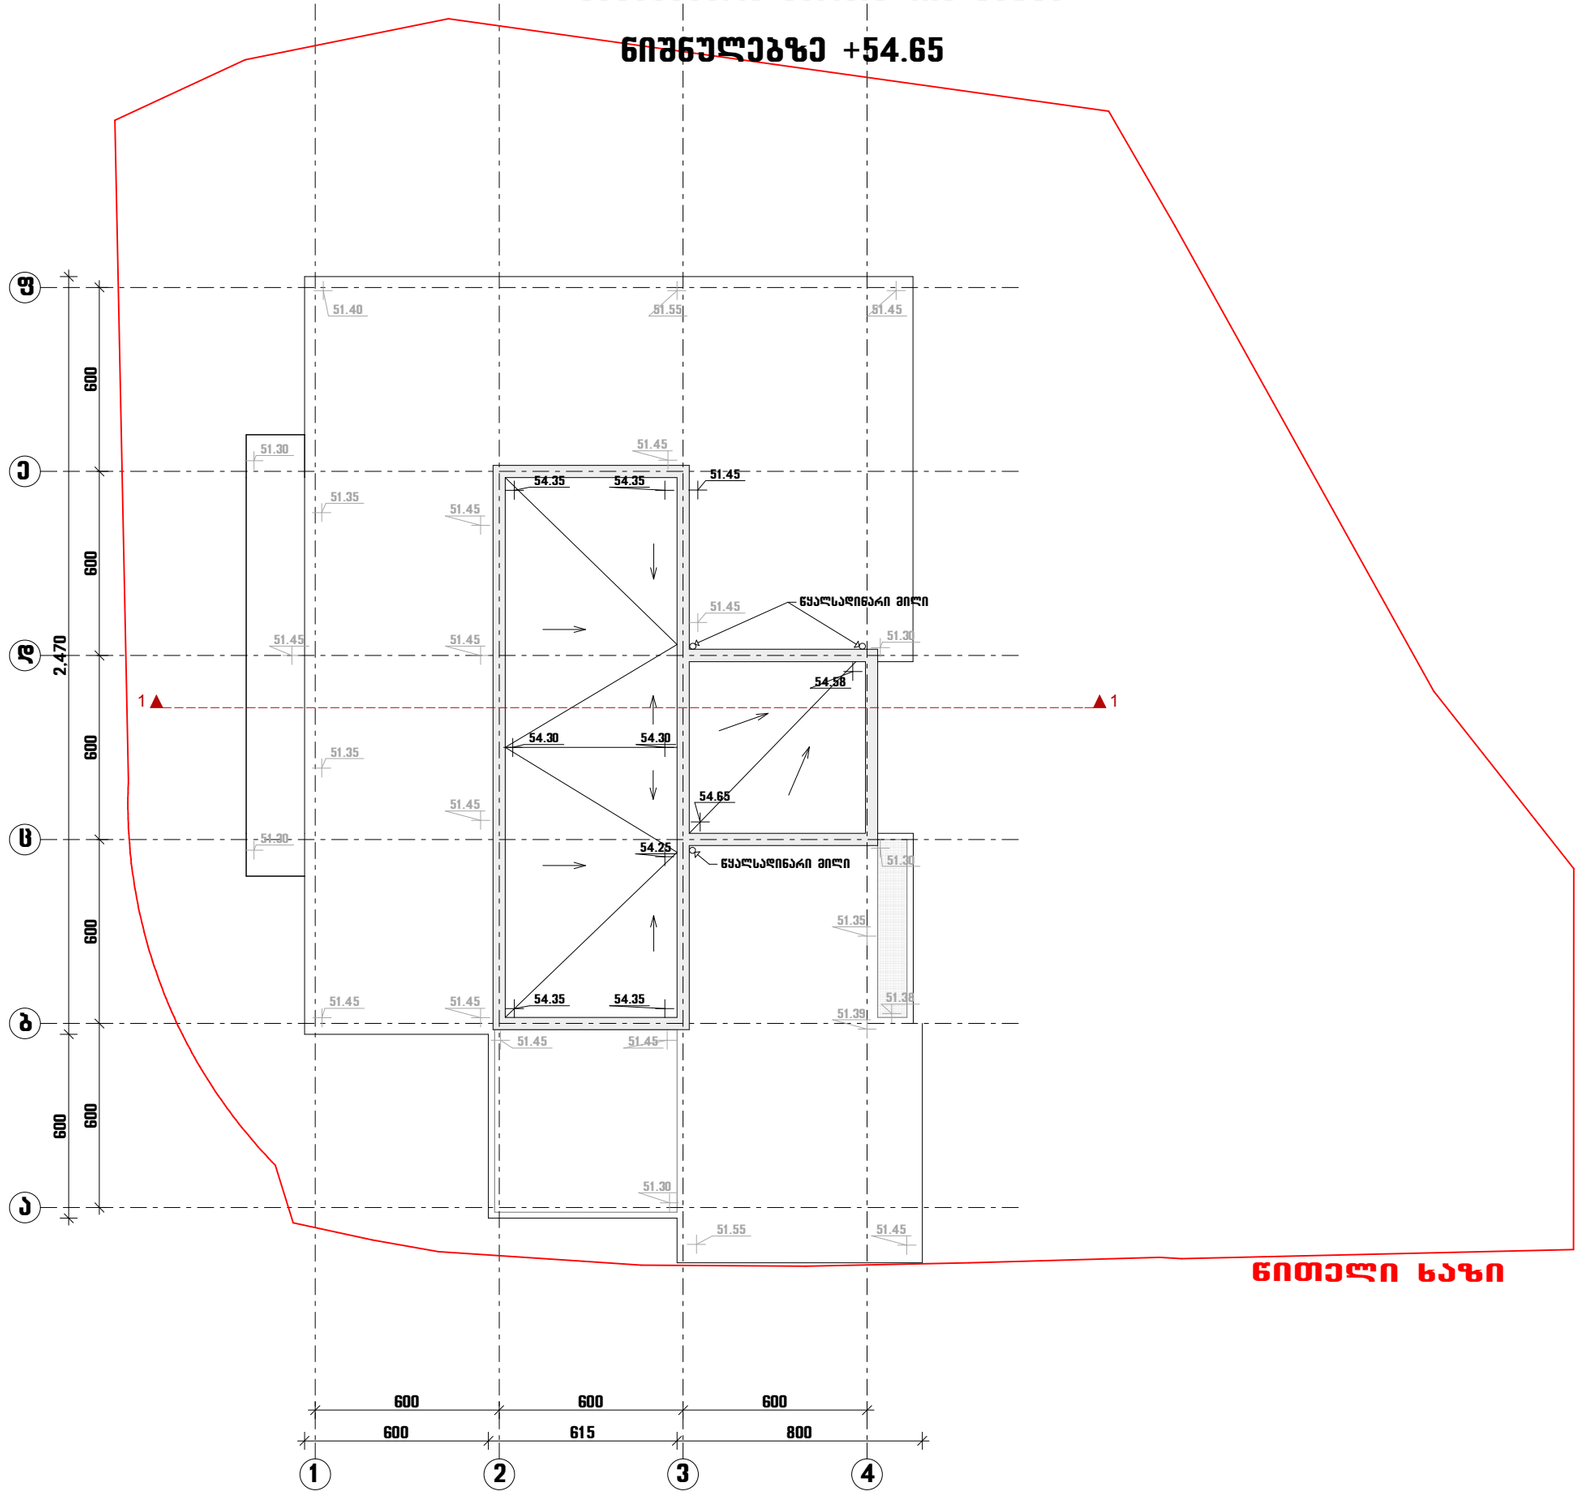

წითელი ხაზი